



FACHADA LATERAL DERECHA



FACHADA POSTERIOR

TEMA :
"CENTRO DE FORMACIÓN Y CAPACITACIÓN DE
DISEÑO EN INDUMENTARIA TRADICIONAL"

DOCENTE : ARQ.MECHTHILD KAISER
UNIV. : BOLIVIA NINOSKA MOSCOSO ESPINOZA

FECHA : 11 / 12 / 2012

ESC : 1:100


PROYECTO DE GRADO



PLANTA BAJA




SEGUNDA PLANTA

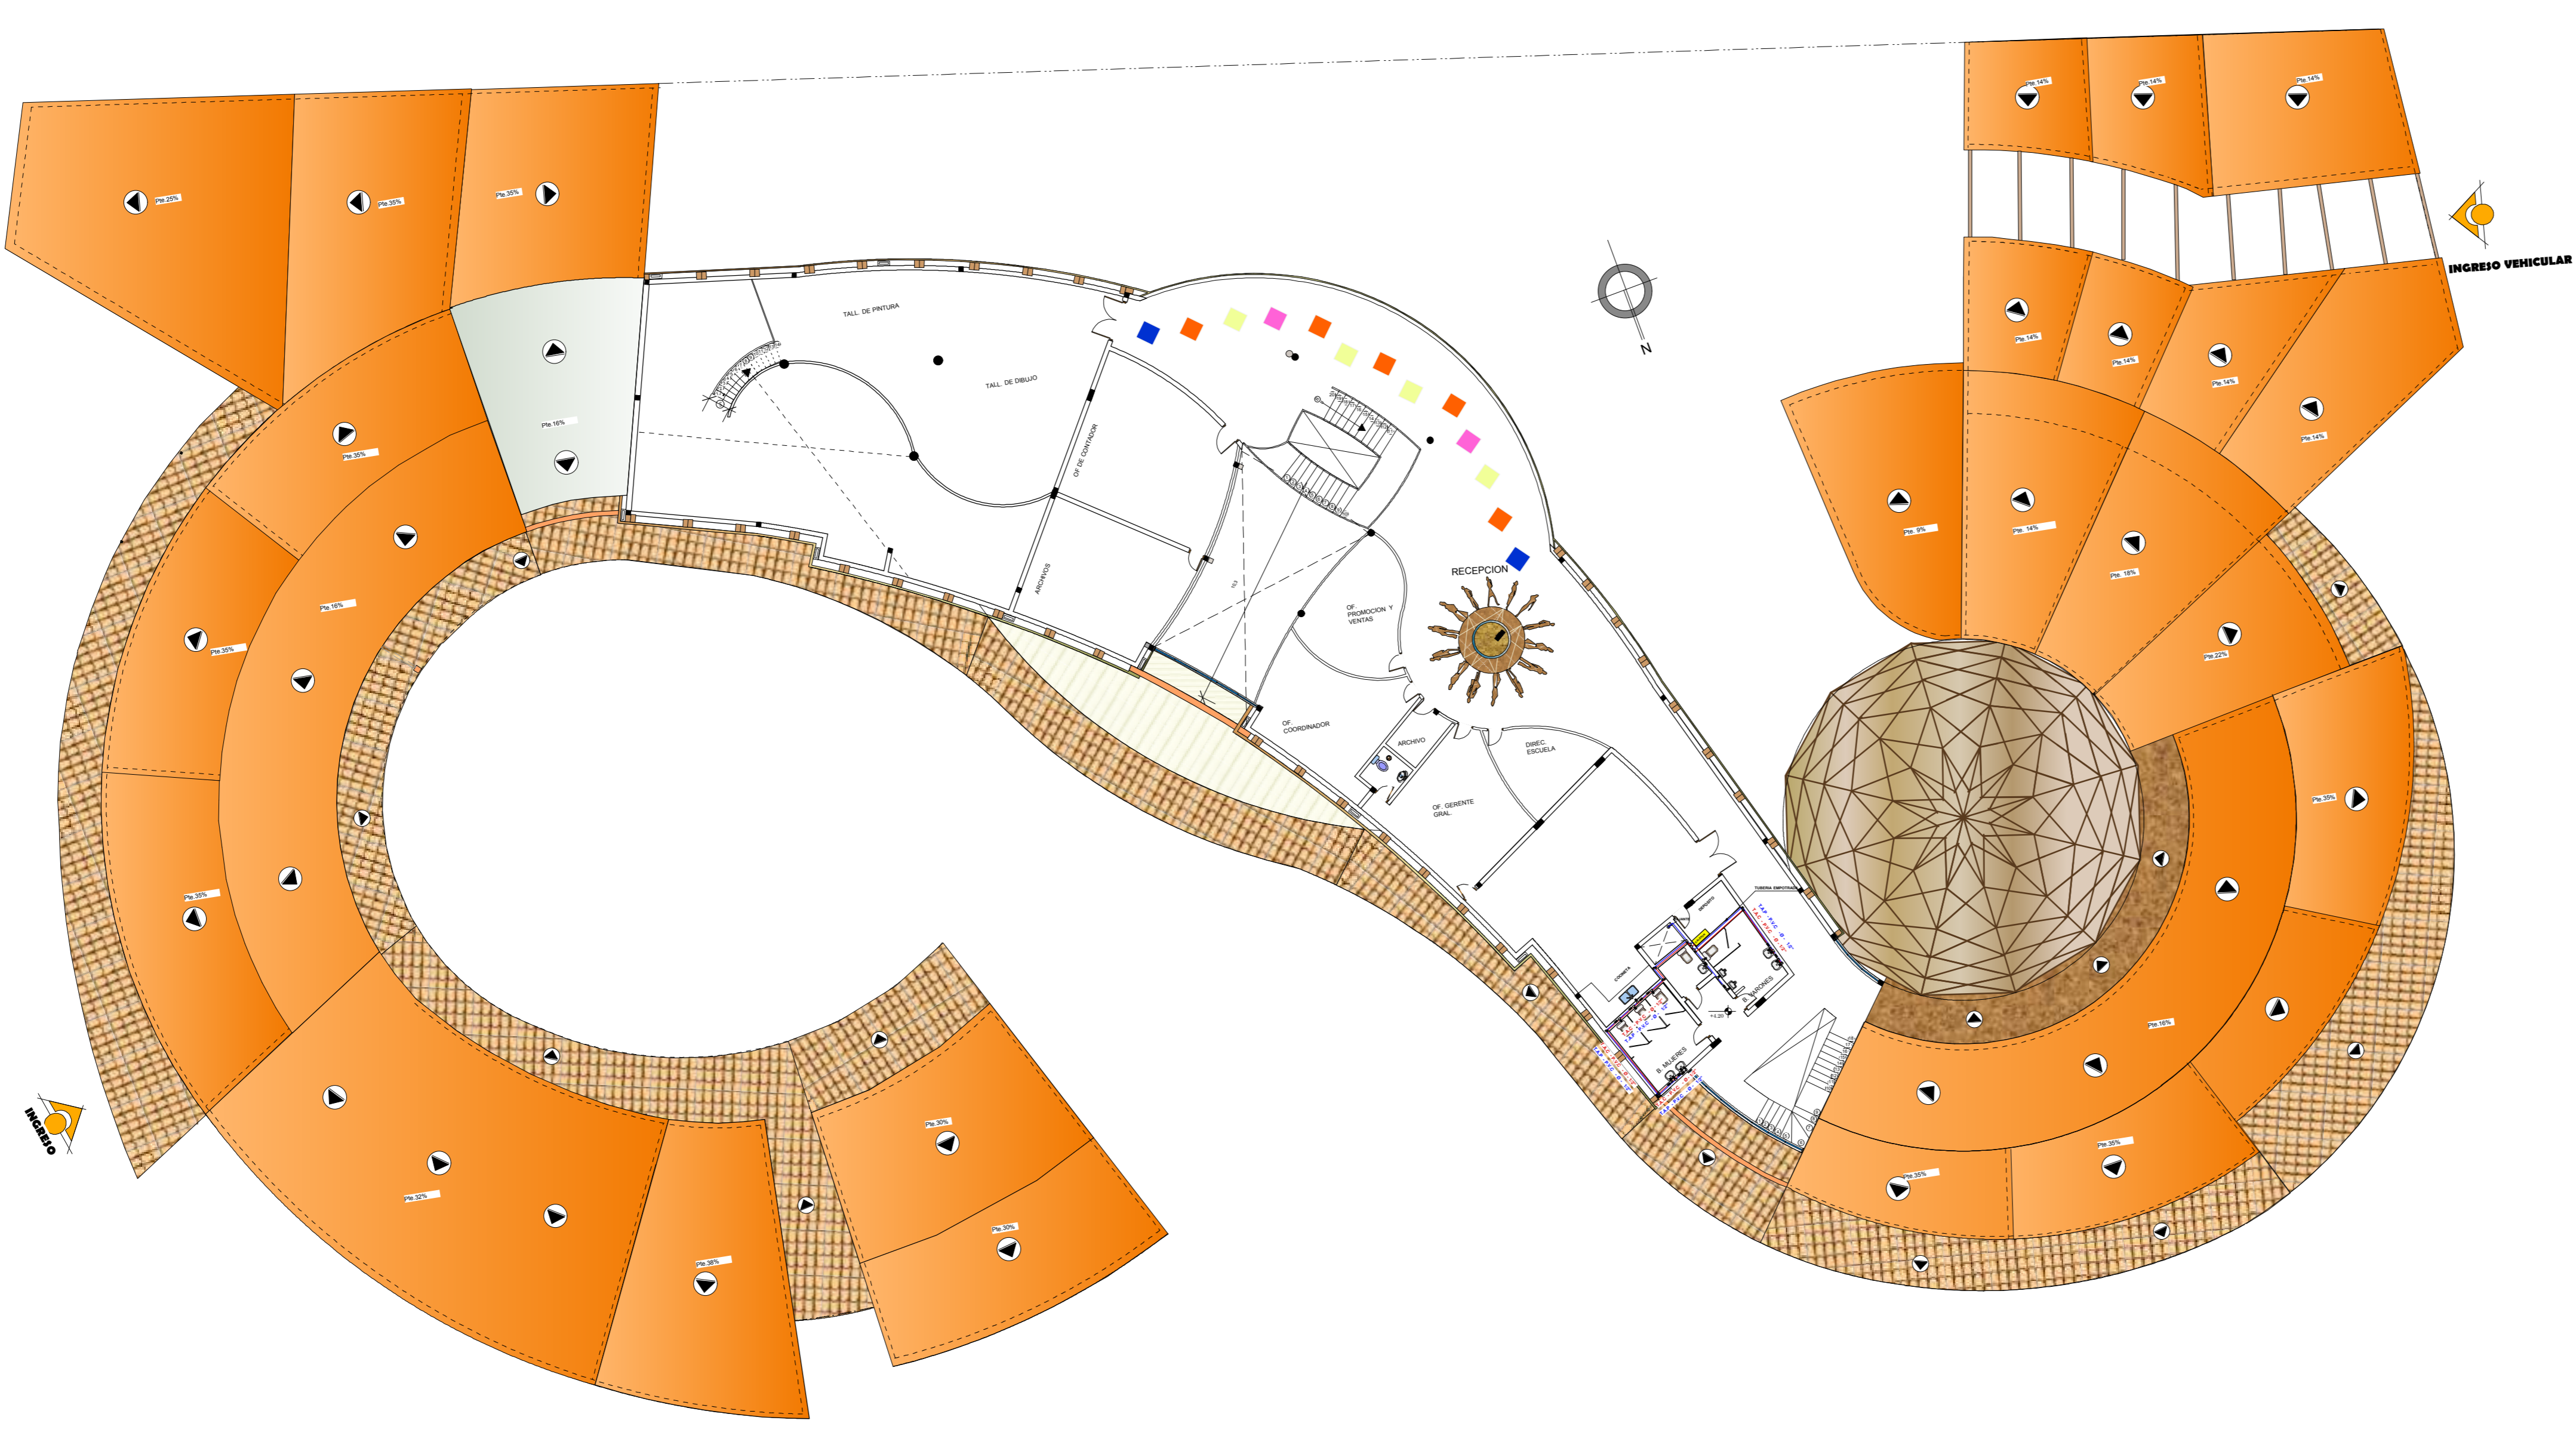

TERCERA PLANTA

INSTALACION DE AGUA
CUADRO DE REFERENCIAS

AGUA FRIA	T.A.F.
AGUA CALIENTE	T.A.C.
LLAVE DE PASO	LLP
V. DE RETENCION	LLR
CODOS A 90°	Cd
TEE DE DISTRIBUCION	T
GRIFO	GR
BOMBA	B
UNION UNIVERSAL	UN
BAIANTE	BT

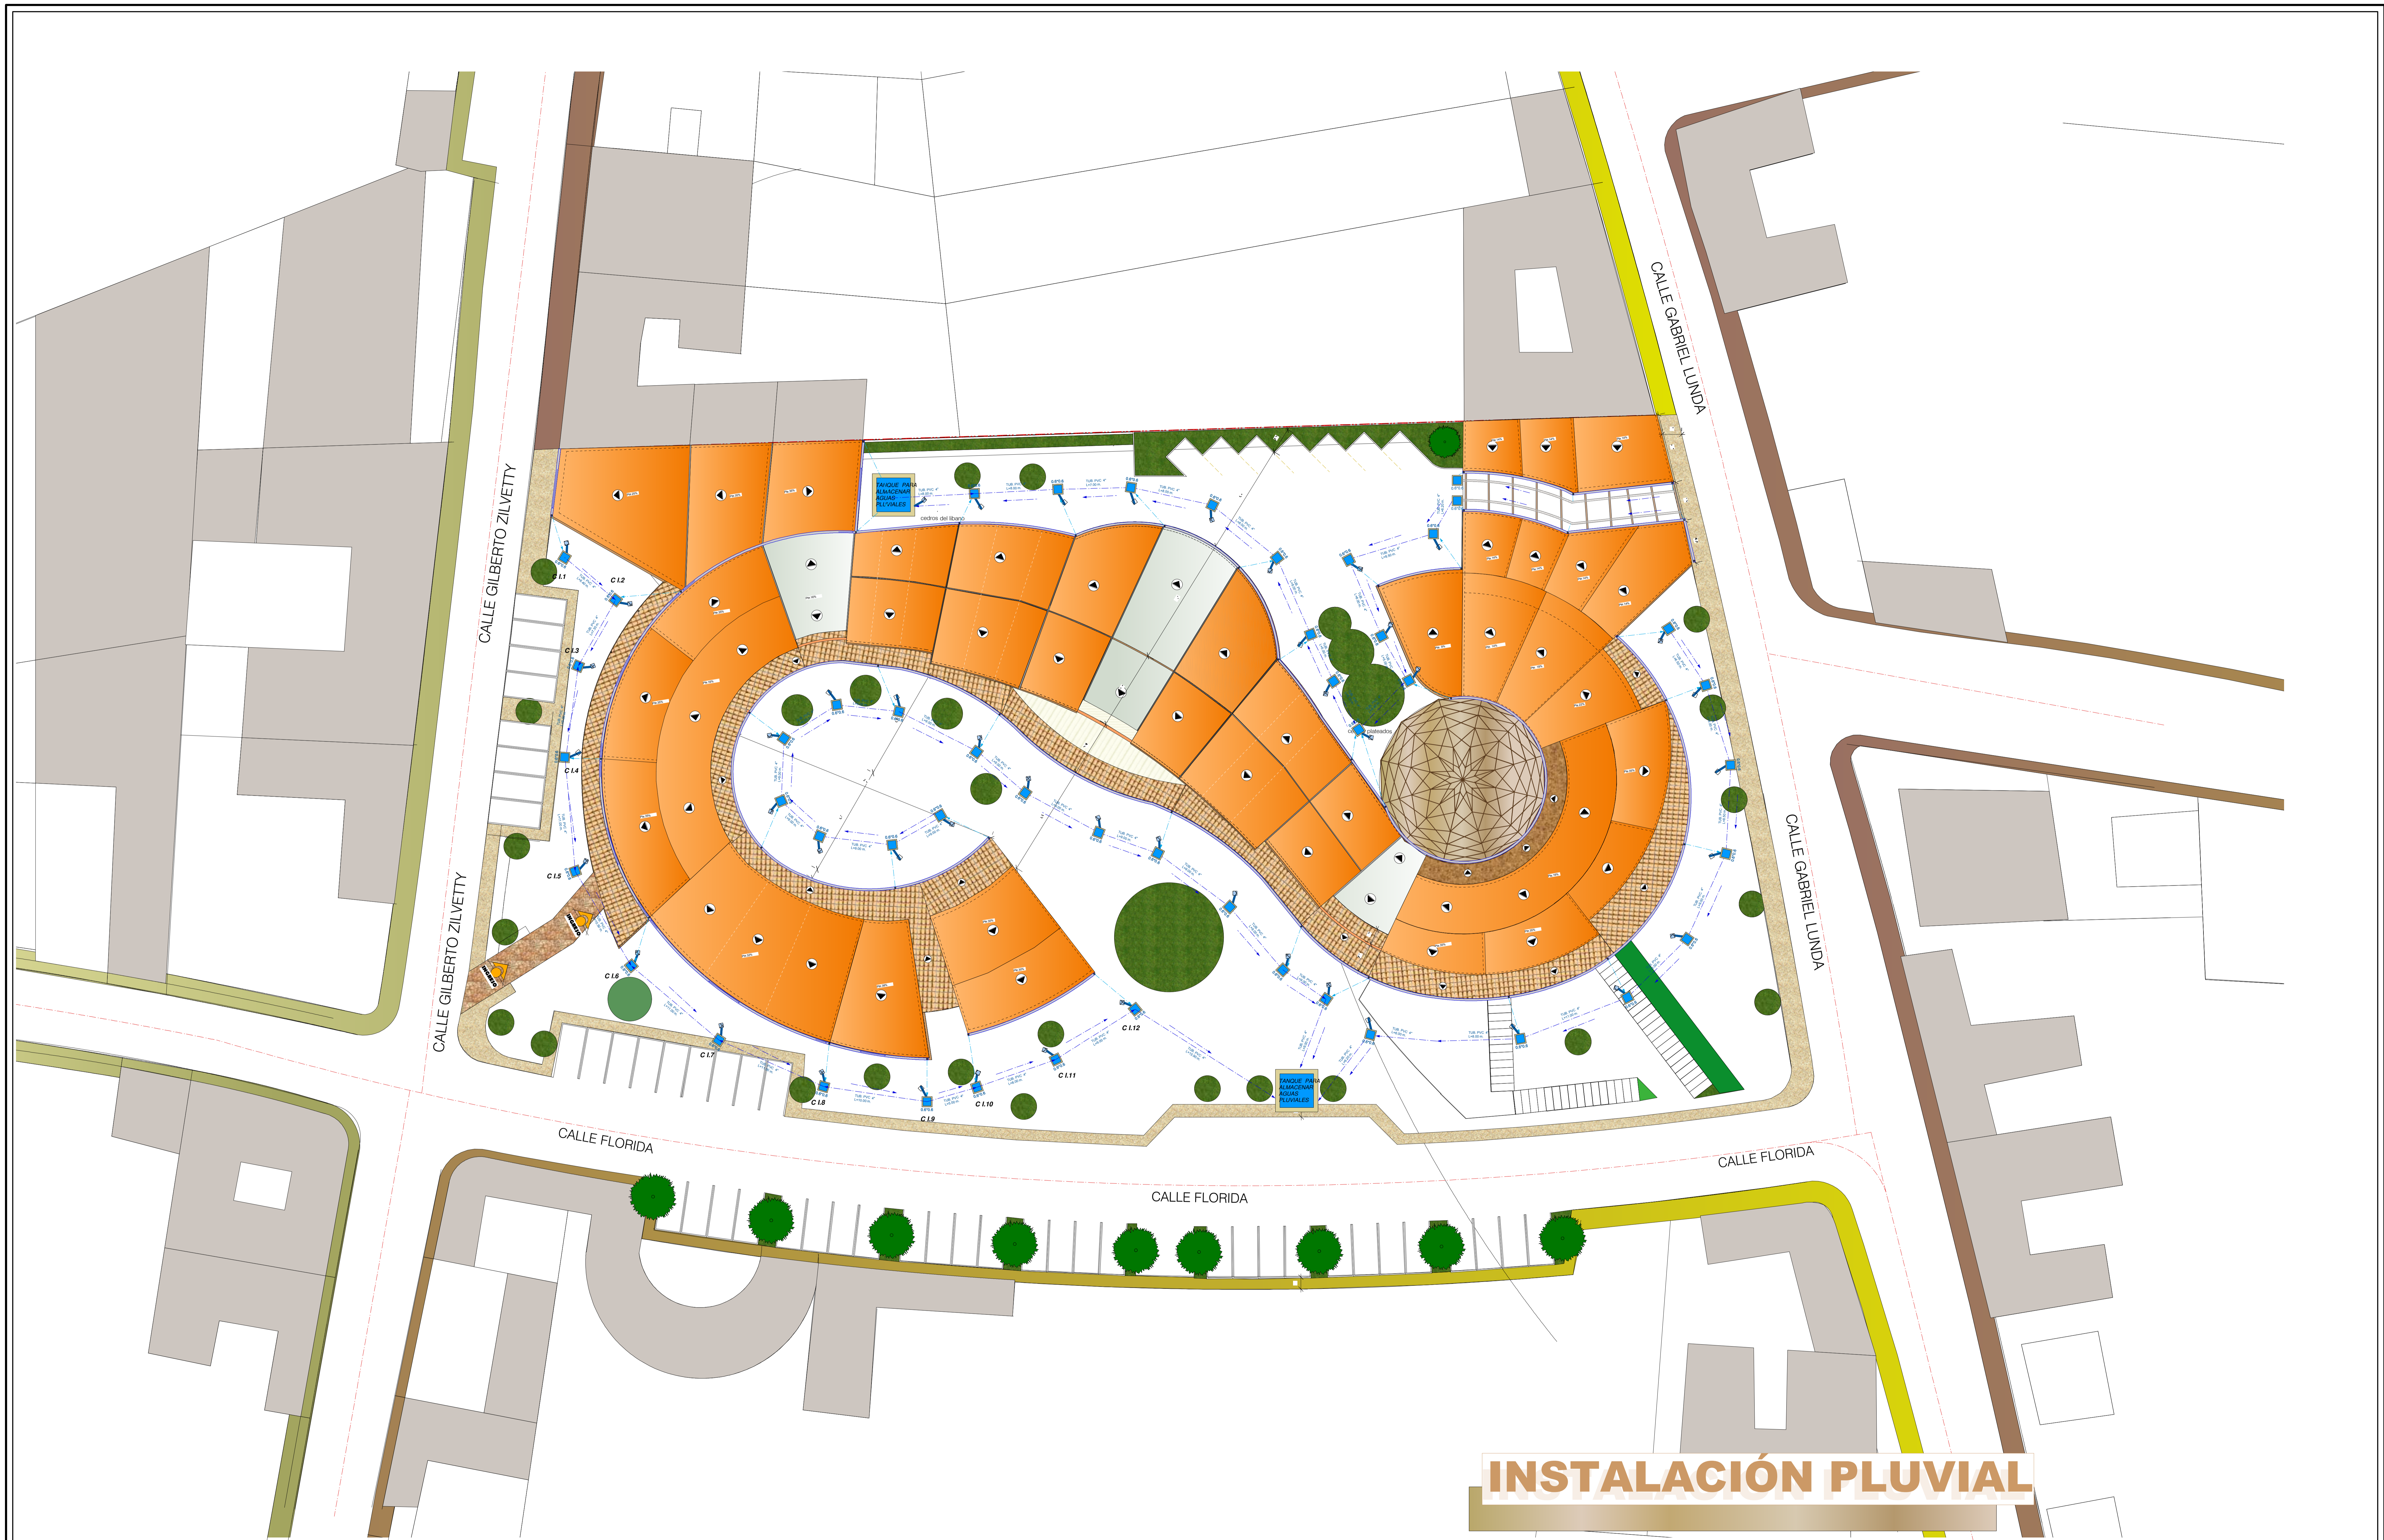

INSTALACIÓN PLUVIAL


TEMA :
"CENTRO DE FORMACIÓN Y CAPACITACIÓN DE
DISEÑO EN INDUMENTARIA TRADICIONAL"

DOCENTE : ARQ.MECHTHILD KAISER
UNIV. : BOLIVIA NINOSKA MOSCOSO ESPINOZA

FECHA : 11 / 12 / 2012

ESCALA : 1:200


PROYECTO DE GRADO

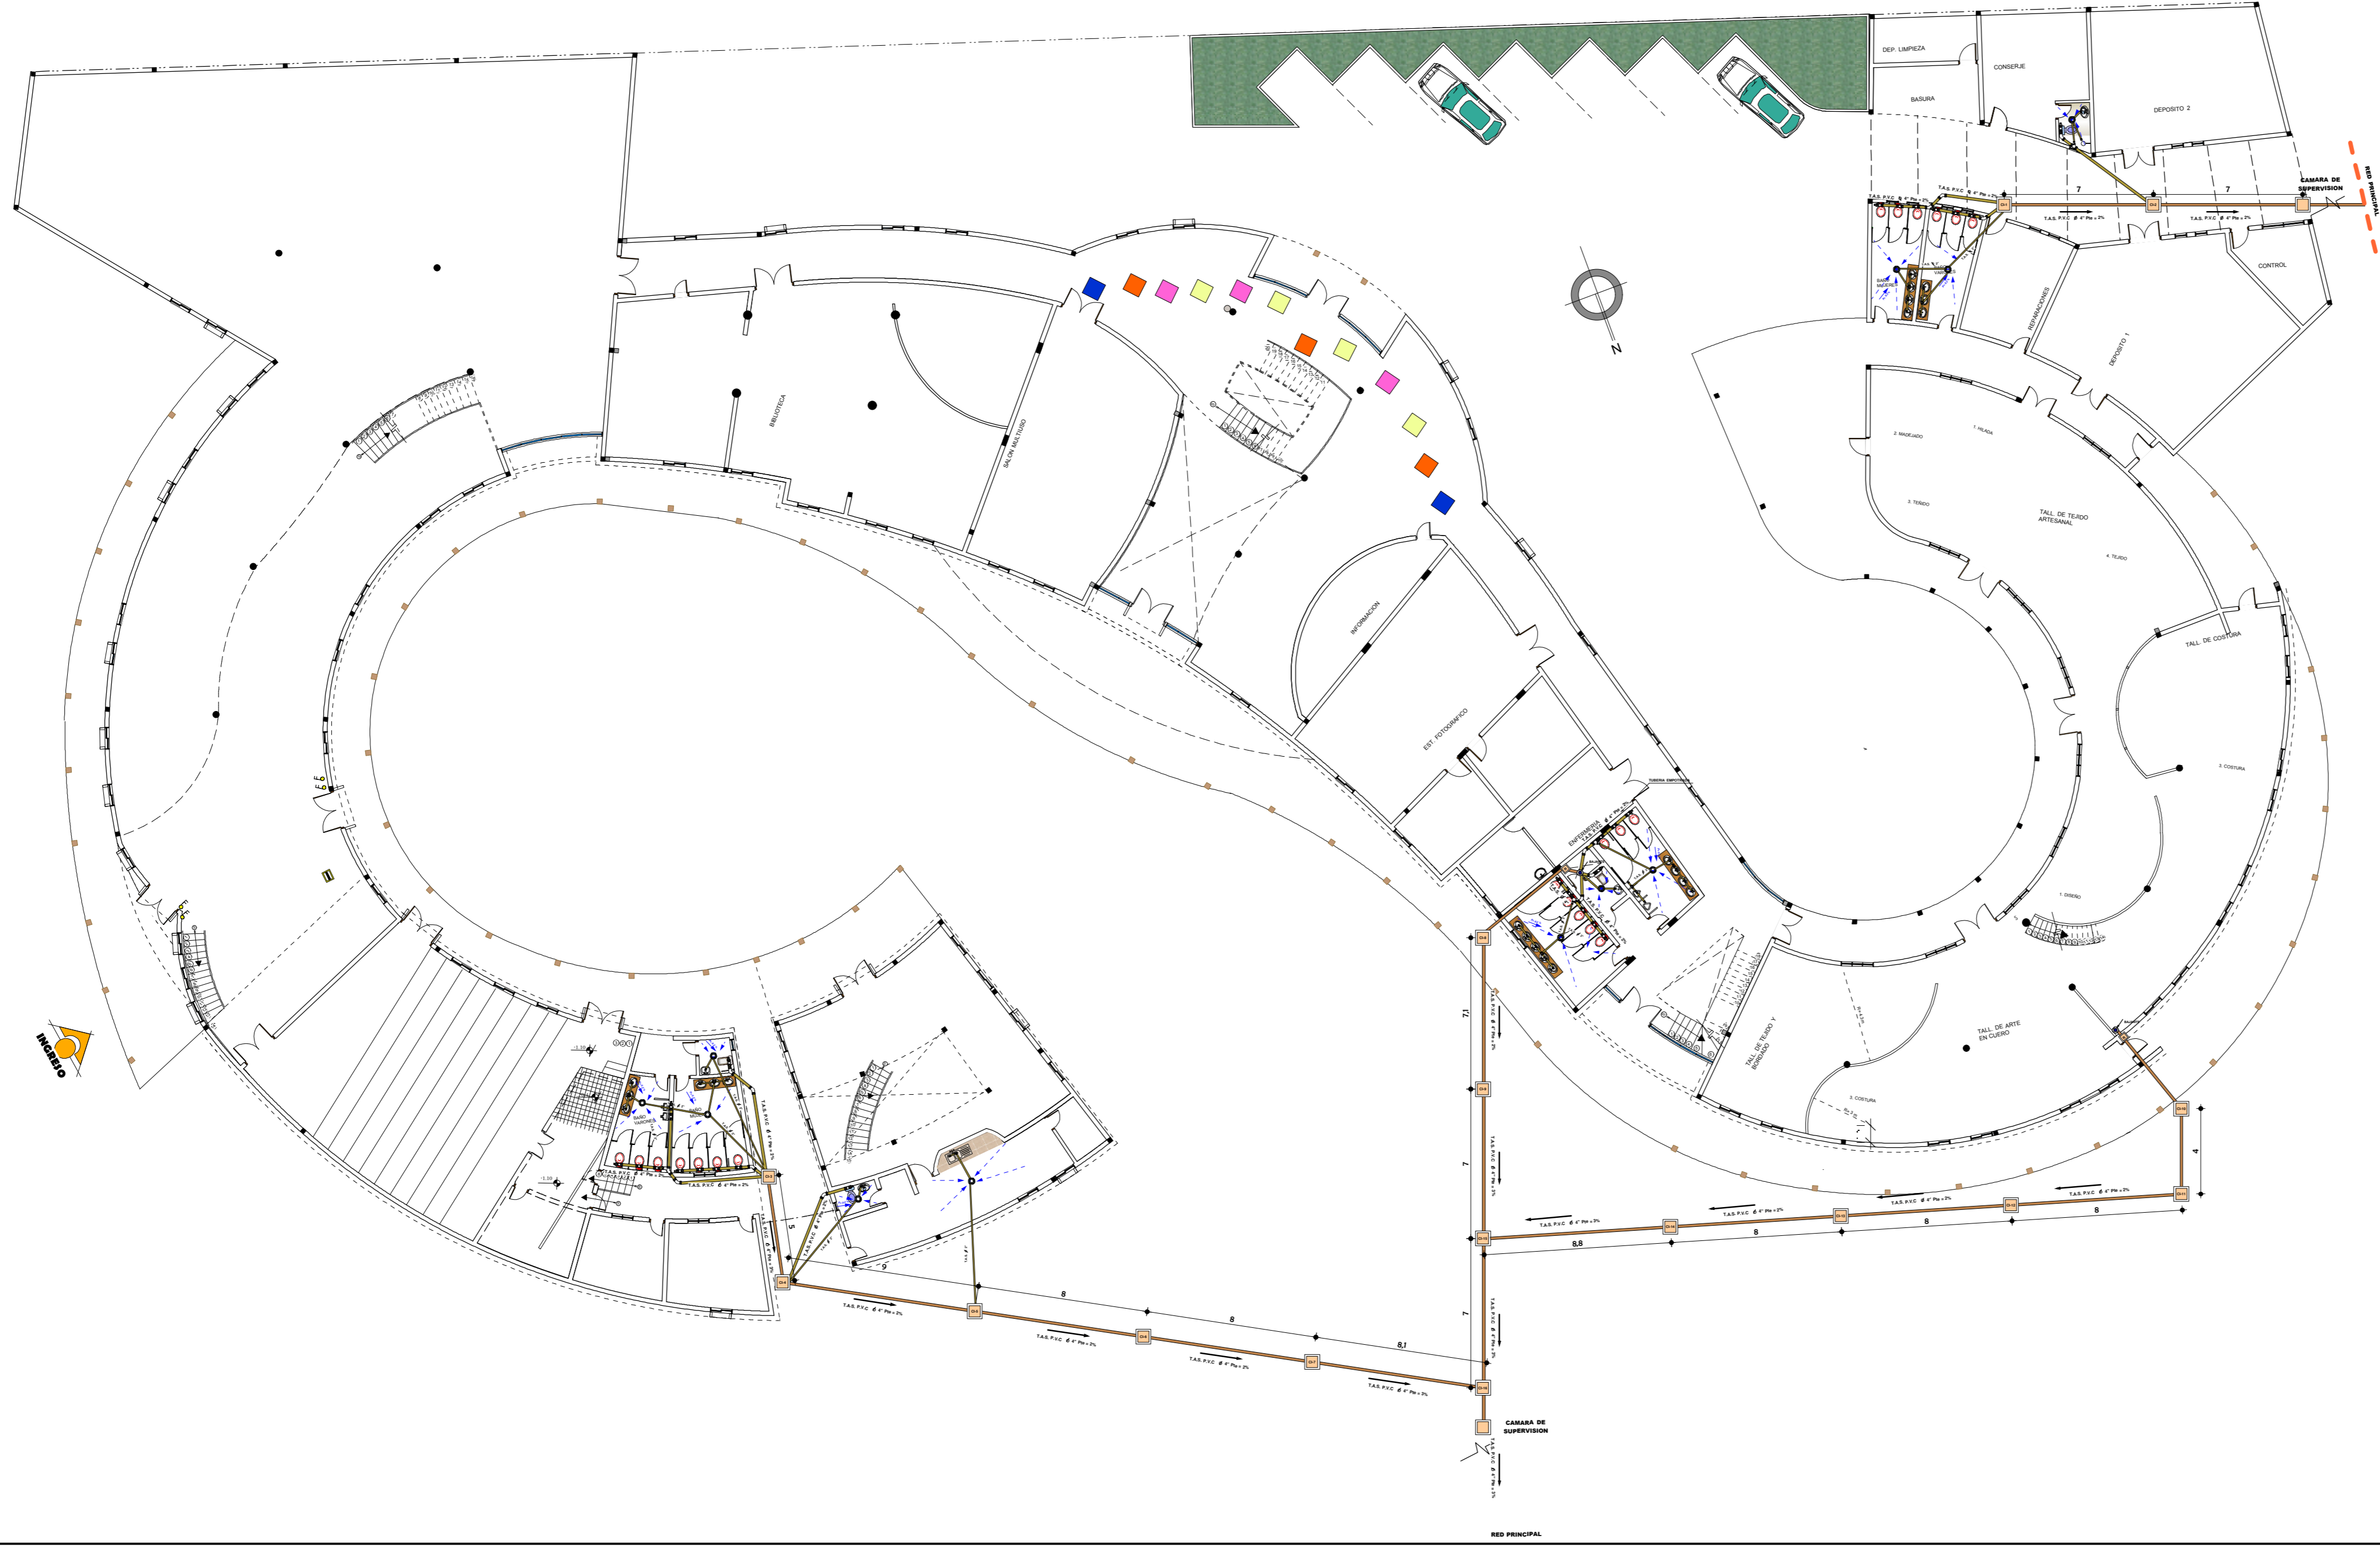

PLANTA BAJA



SEGUNDA PLANTA

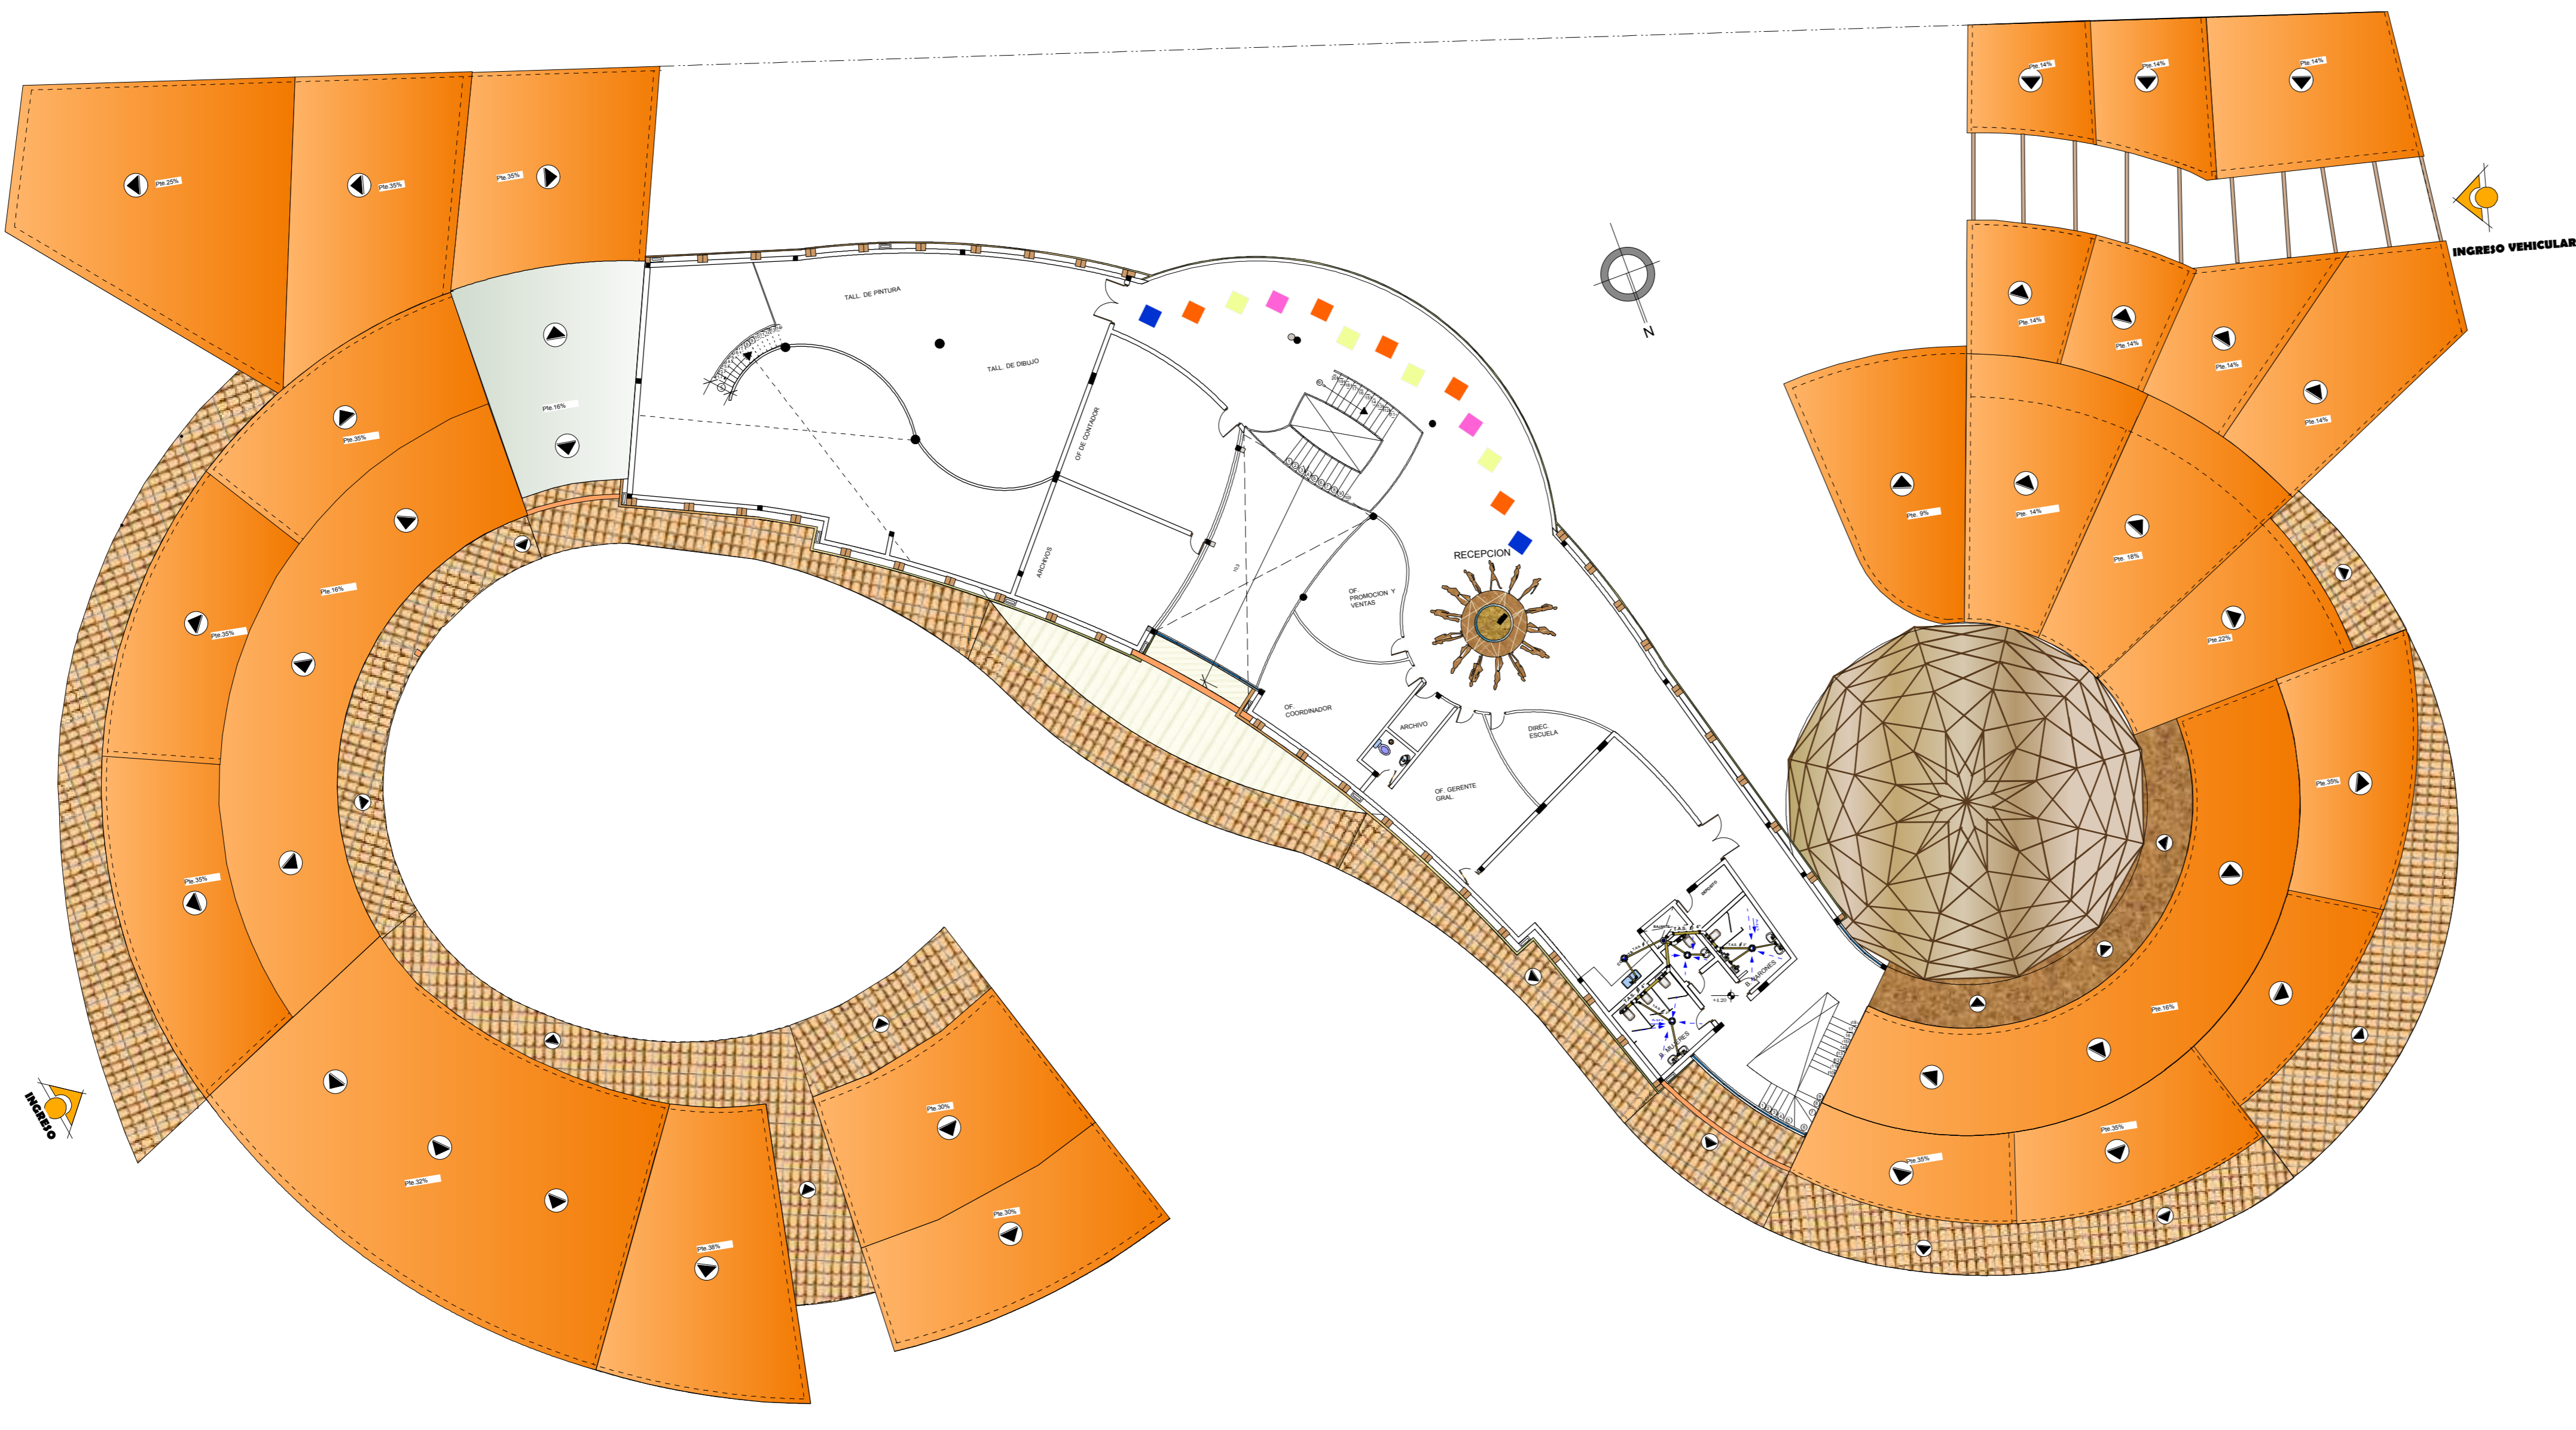


TERCERA PLANTA

INSTALACION SANITARIA		RR.	RR.	Rp	CaI	CI	CR	Ru	BT
CUADRO DE REFERENCIAS		—	—	⊗	○	□	⊞	⊕	⊖
RRAMAL HORIZONTAL 4"									
RRAMAL HORIZONTAL 2"									
REILLA DE PISO									
CAJA INTERCEPTORA									
CAMARA DE INSP.	0.6X0.6								
CAMARA DE REVISION	0.2X0.2								
VEE									
SUMIDERO									
BAIANTE									



PERSPECTIVAS EXTERIORES

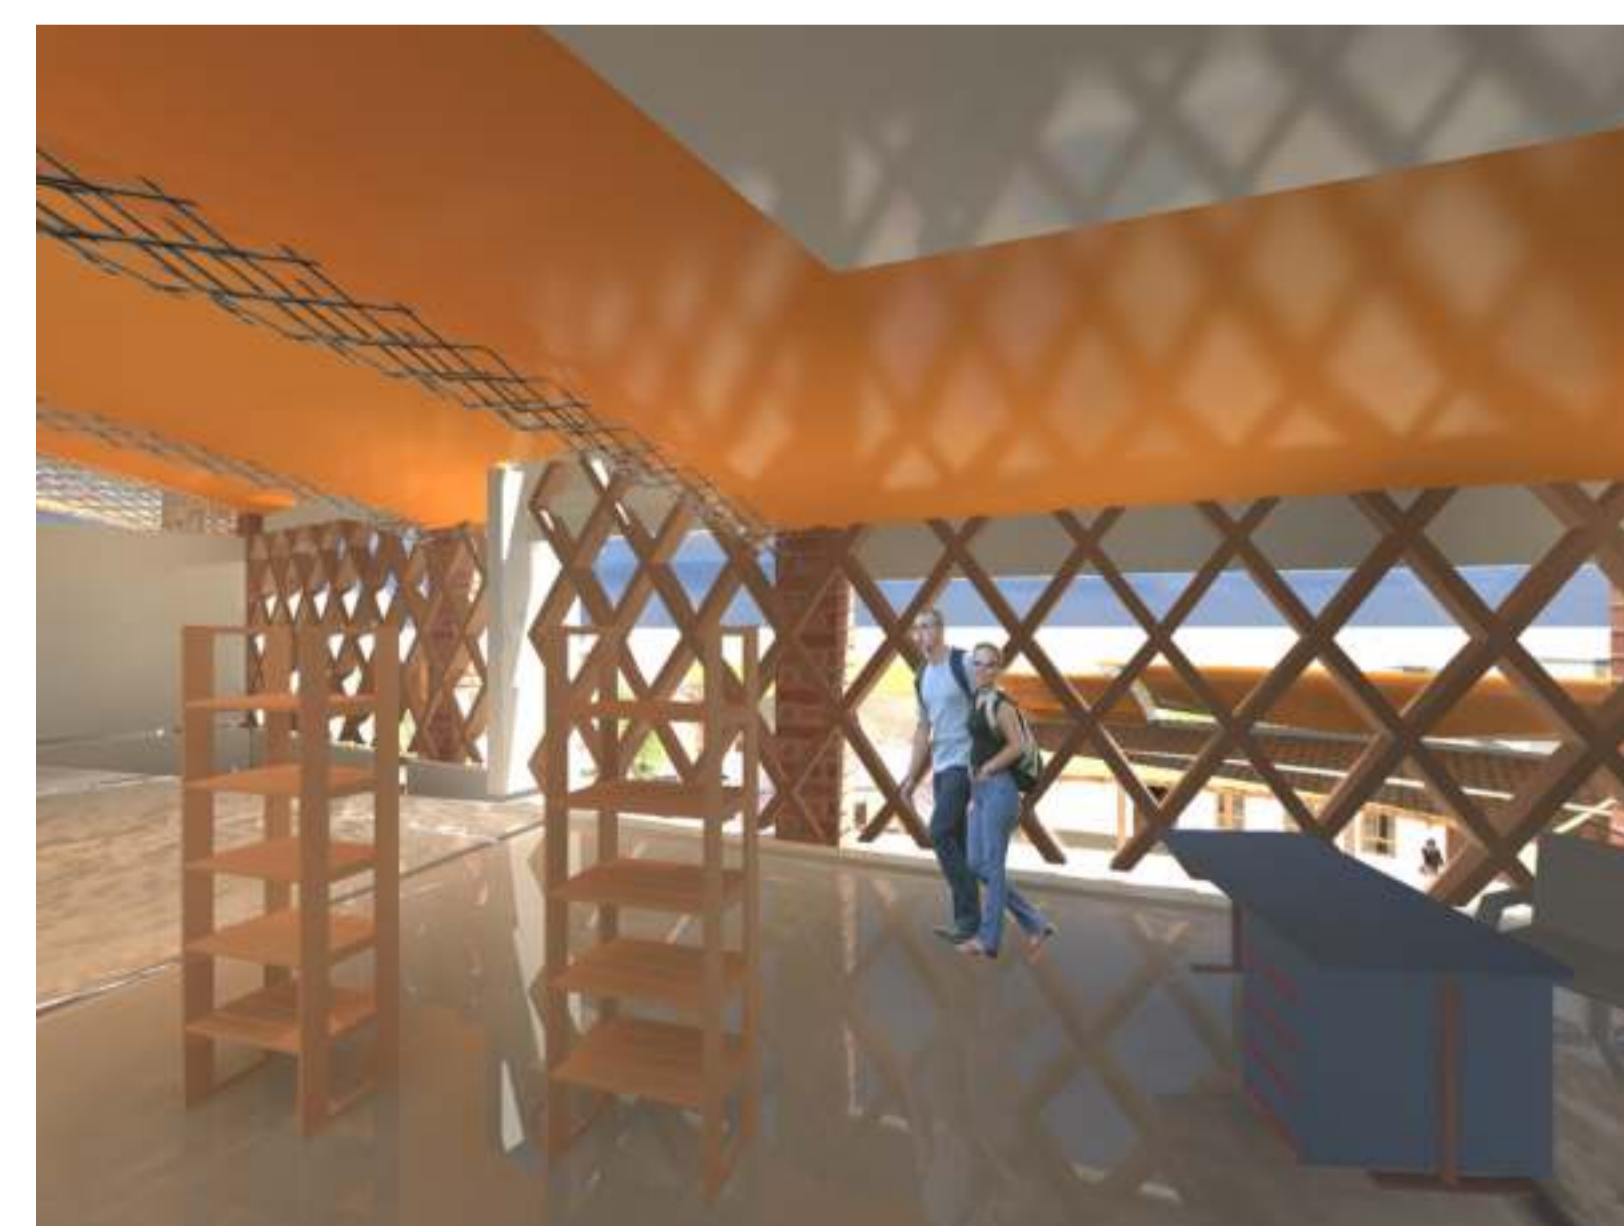

PERSPECTIVAS INTERIORES

TEMA :
"CENTRO DE FORMACIÓN Y CAPACITACIÓN DE
DISEÑO EN INDUMENTARIA TRADICIONAL"

DOCENTE : ARQ.MECHTHILD KAISER
UNIV. :BOLIVIA NINOSKA MOSCOSO ESPINOZA

FECHA : 11 / 12 / 2012

ESC : 1:200

PROYECTO DE GRADO