


SIMBOLOGIA SIN ESCALA	
	TANQUE ELEVADO
	TANQUE BAJO
	MEDIDOR AGUA/P
	LLAVE DE PISO AGUA FRÍA
	CANILLA
	REGANTE
	RED AGUA TANQUE ALTO
	RED AGUA FRÍA
	TERMOTANQUE
	RED AGUA CALIENTE
	LLAVE DE PISO AGUA CALIENTE
	EXTINTOR
	L.P. EXTINTOR
	RONDA DE AGUA
	GRIFO AGUA FRÍA
	GRIFO AGUA CALIENTE
	SENTIDO DE RECORRIDO
	REGADERAS DE JARDÍN

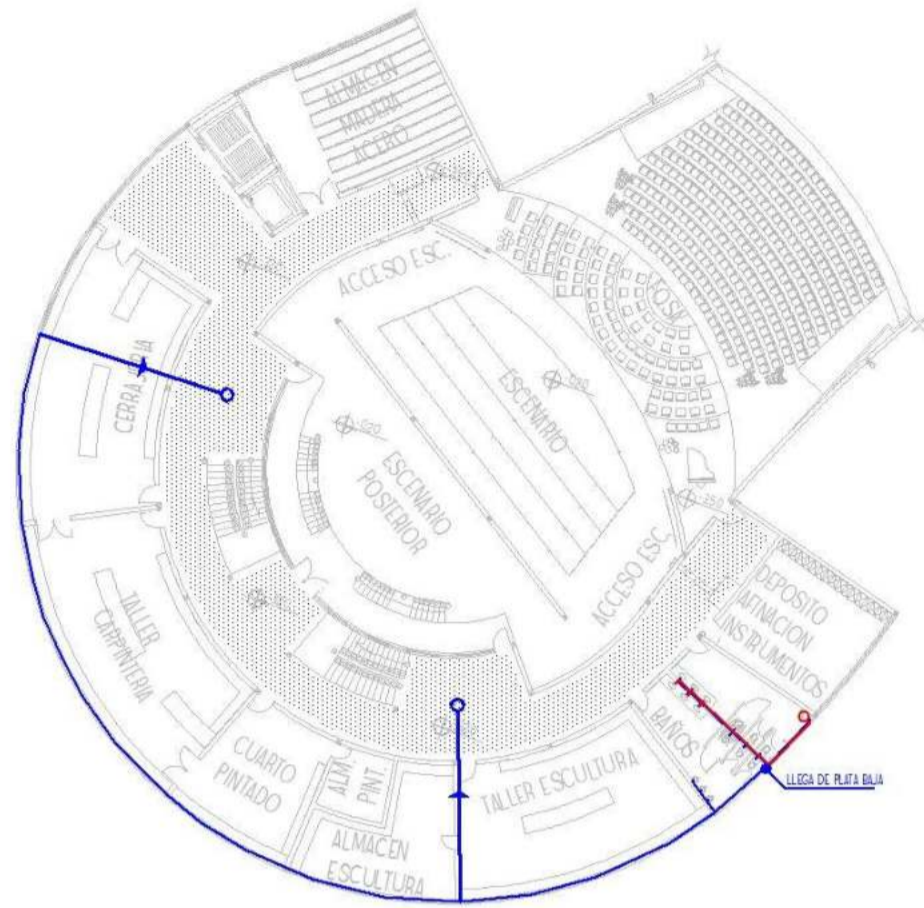


PLANTA BAJA

ESCALA 1:200


SUBSUELO


ESCALA 1:200

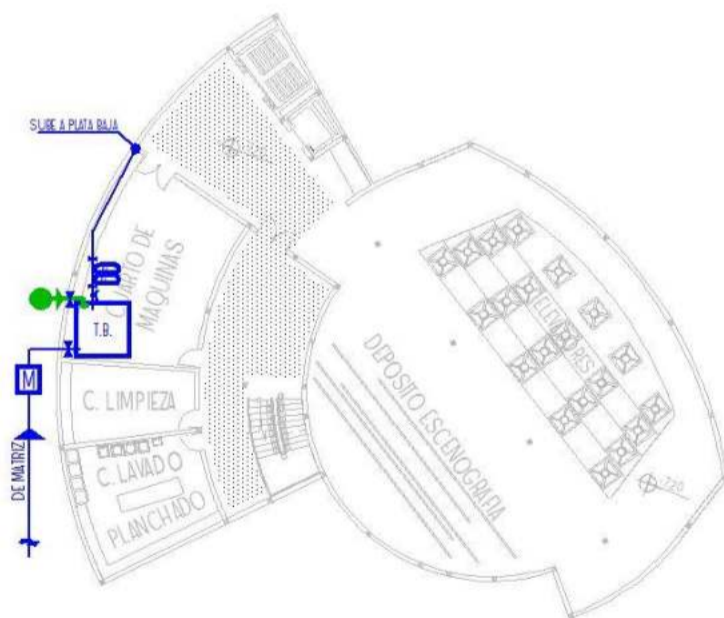

SEGUNDO SUBSUELO

ESCALA 1:200

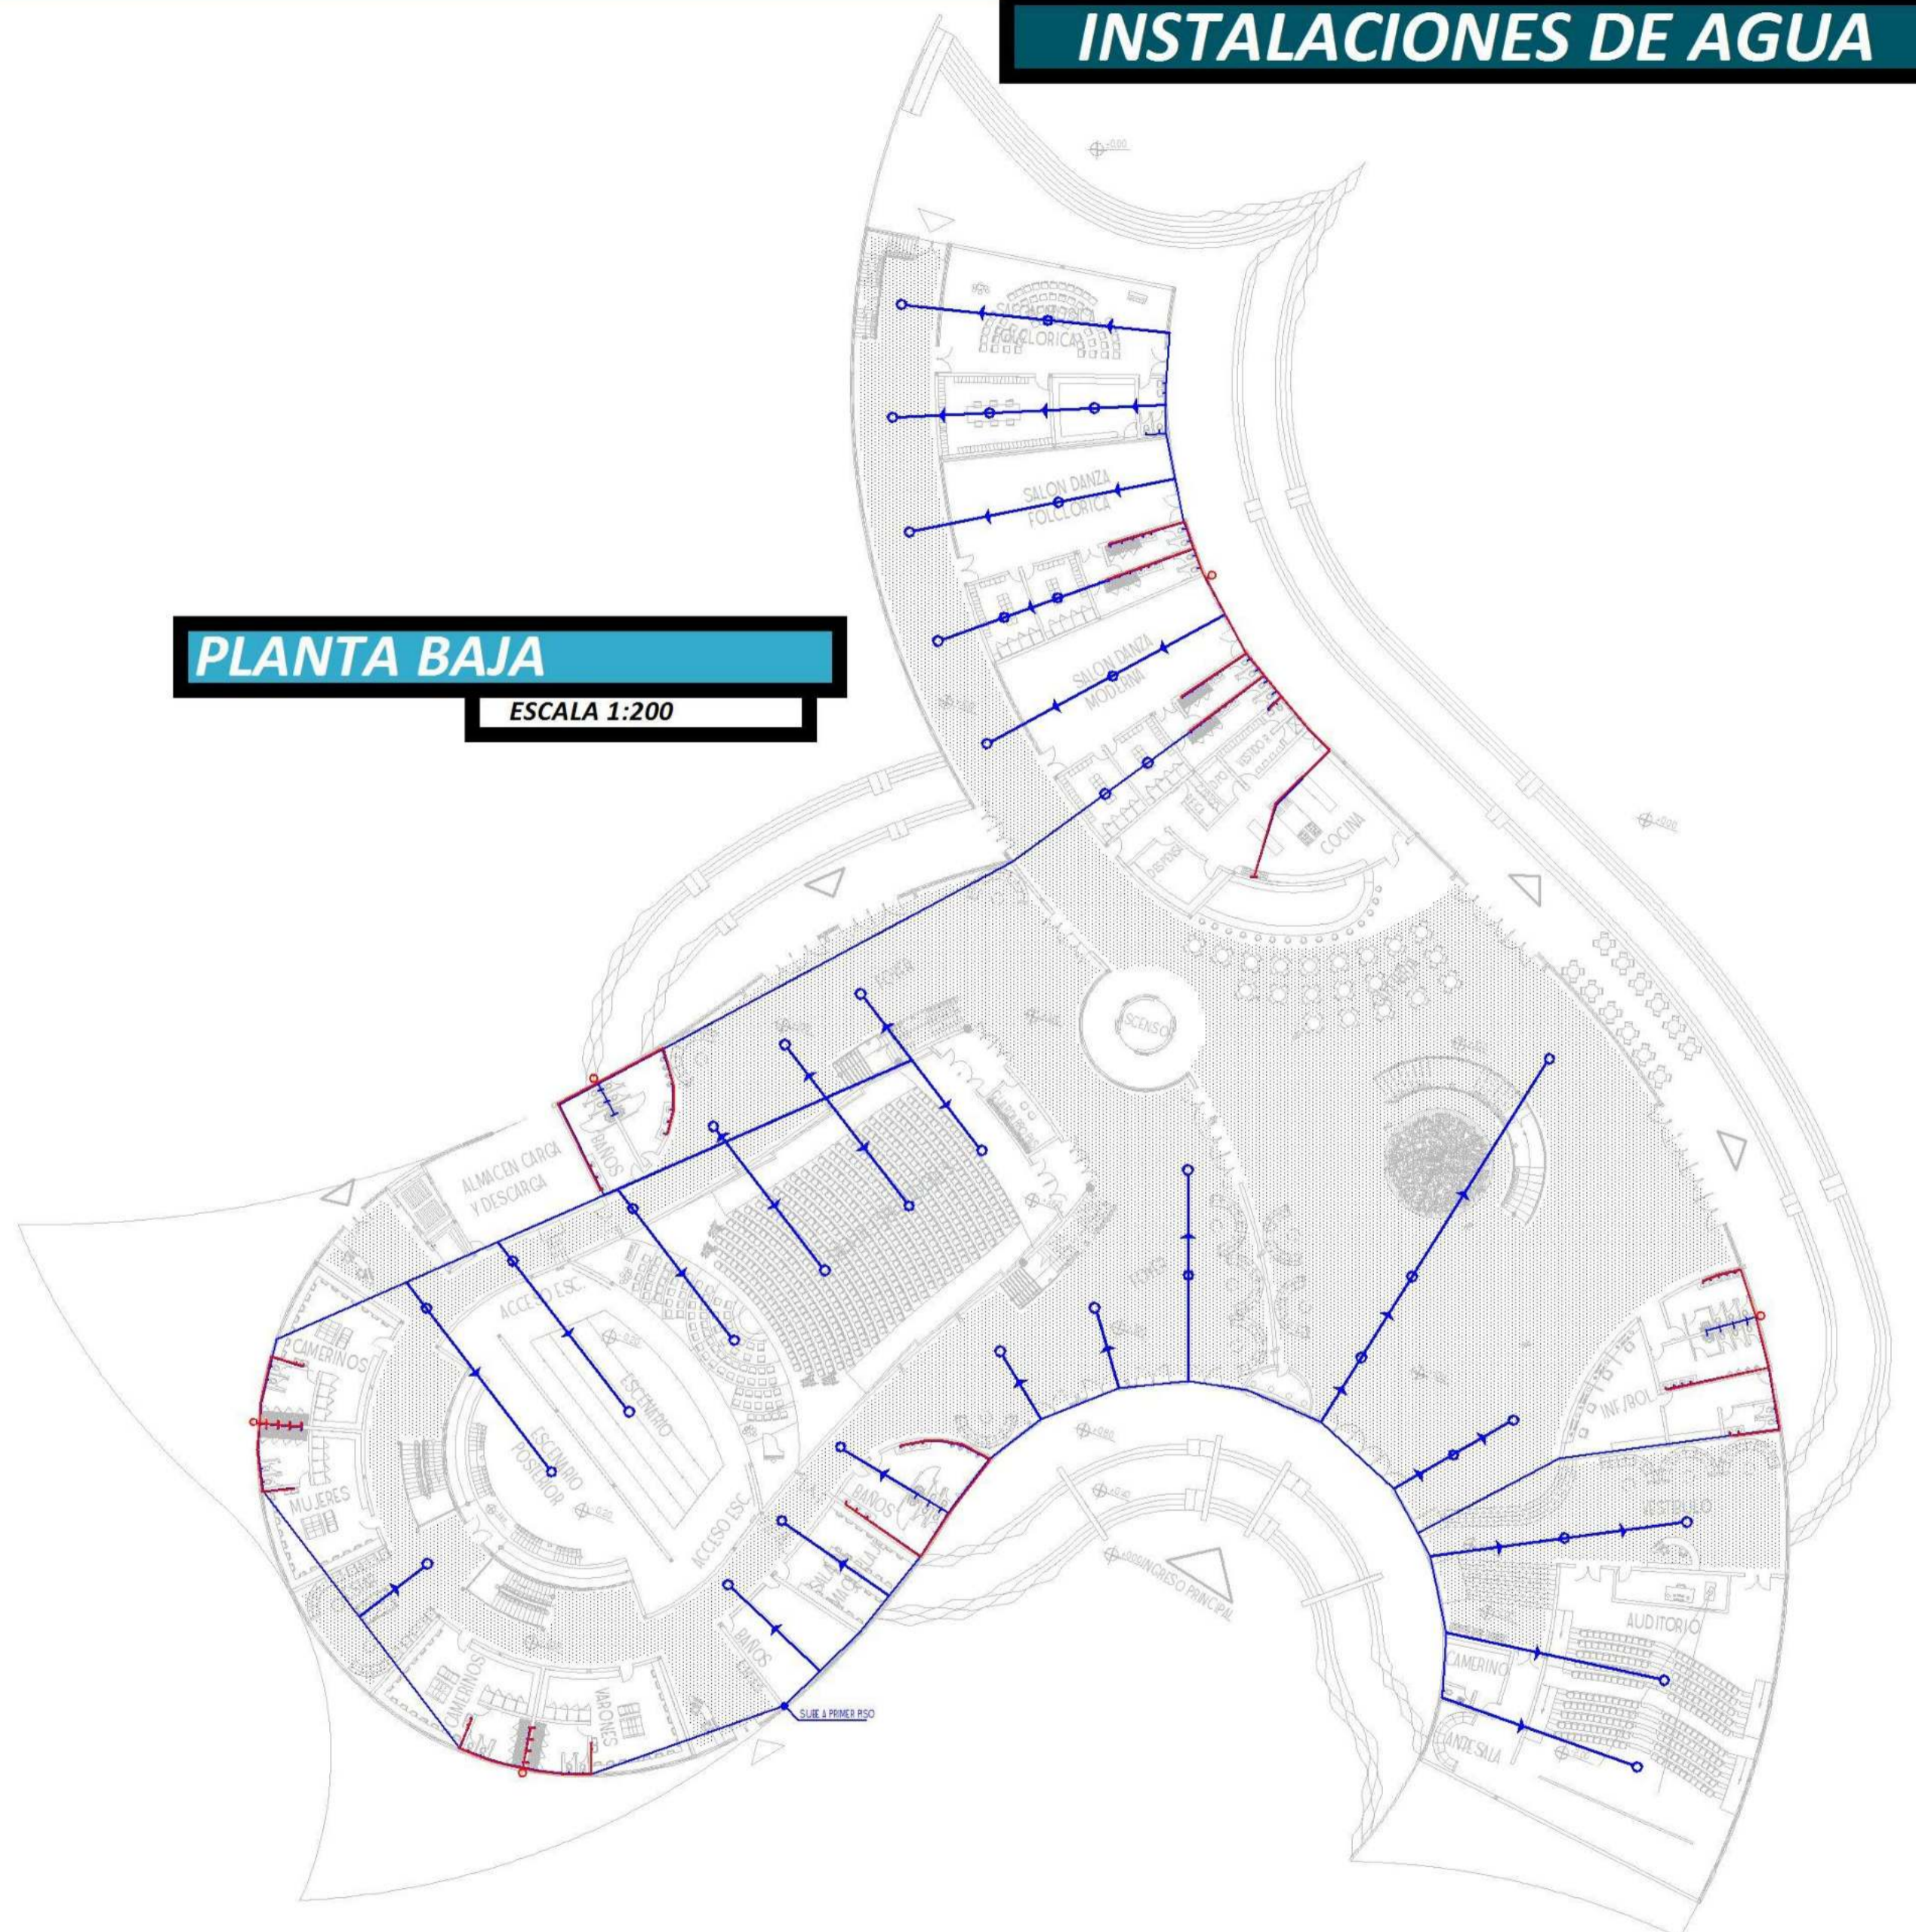


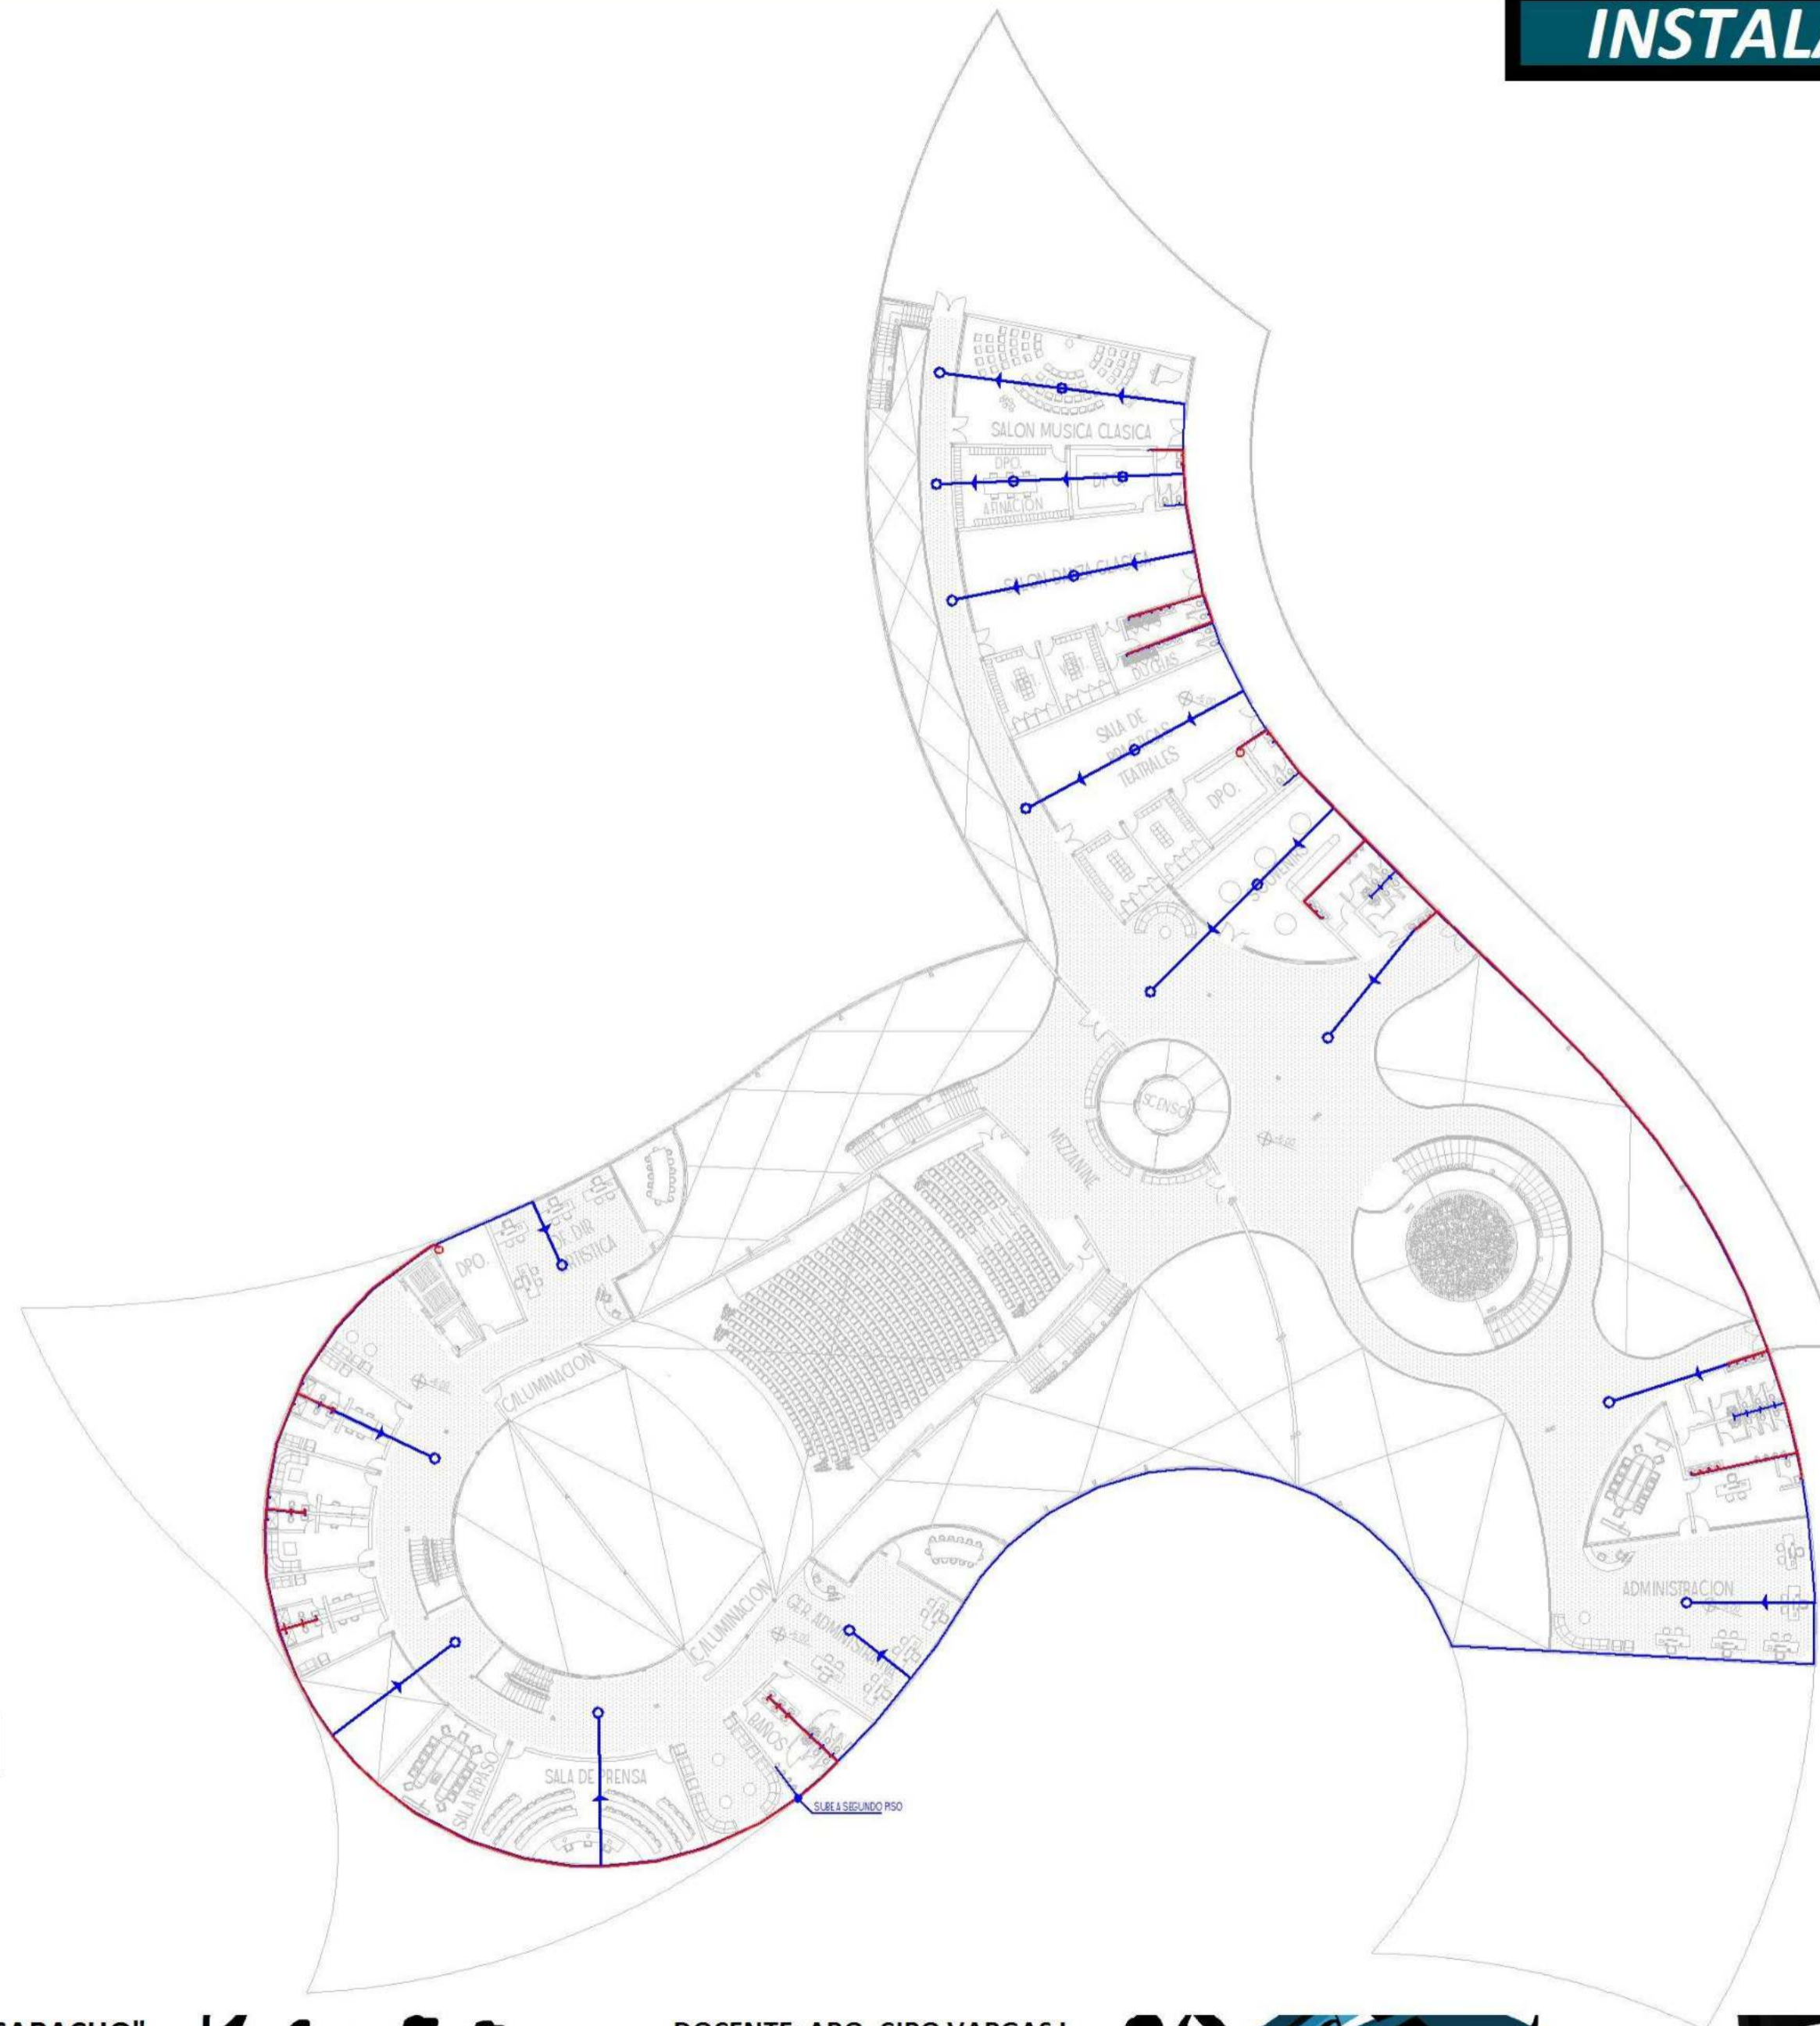

SIMBOLOGIA SIN ESCALA	
	TANQUE ELEVADO
	TANQUE BAJO
	MEDIDOR AGUA P
	LLAVE DE PASO AGUA FRIA
	CANILLA
	VALVANTE
	RED AGUA TANQUE ALTO
	RED AGUA FRIA
	RED AGUA CALIENTE
	LLAVE DE PASO AGUA CALIENTE
	EXTINTOR
	L.de EXTINTOR
	BOMBA DE AGUA
	GRIFO AGUA FRIA
	GRIFO AGUA CALIENTE
	SENTIDO DE RECORRIDO
	REGADERAS DE JARDIN


PRIMERA PLANTA

ESCALA 1:200

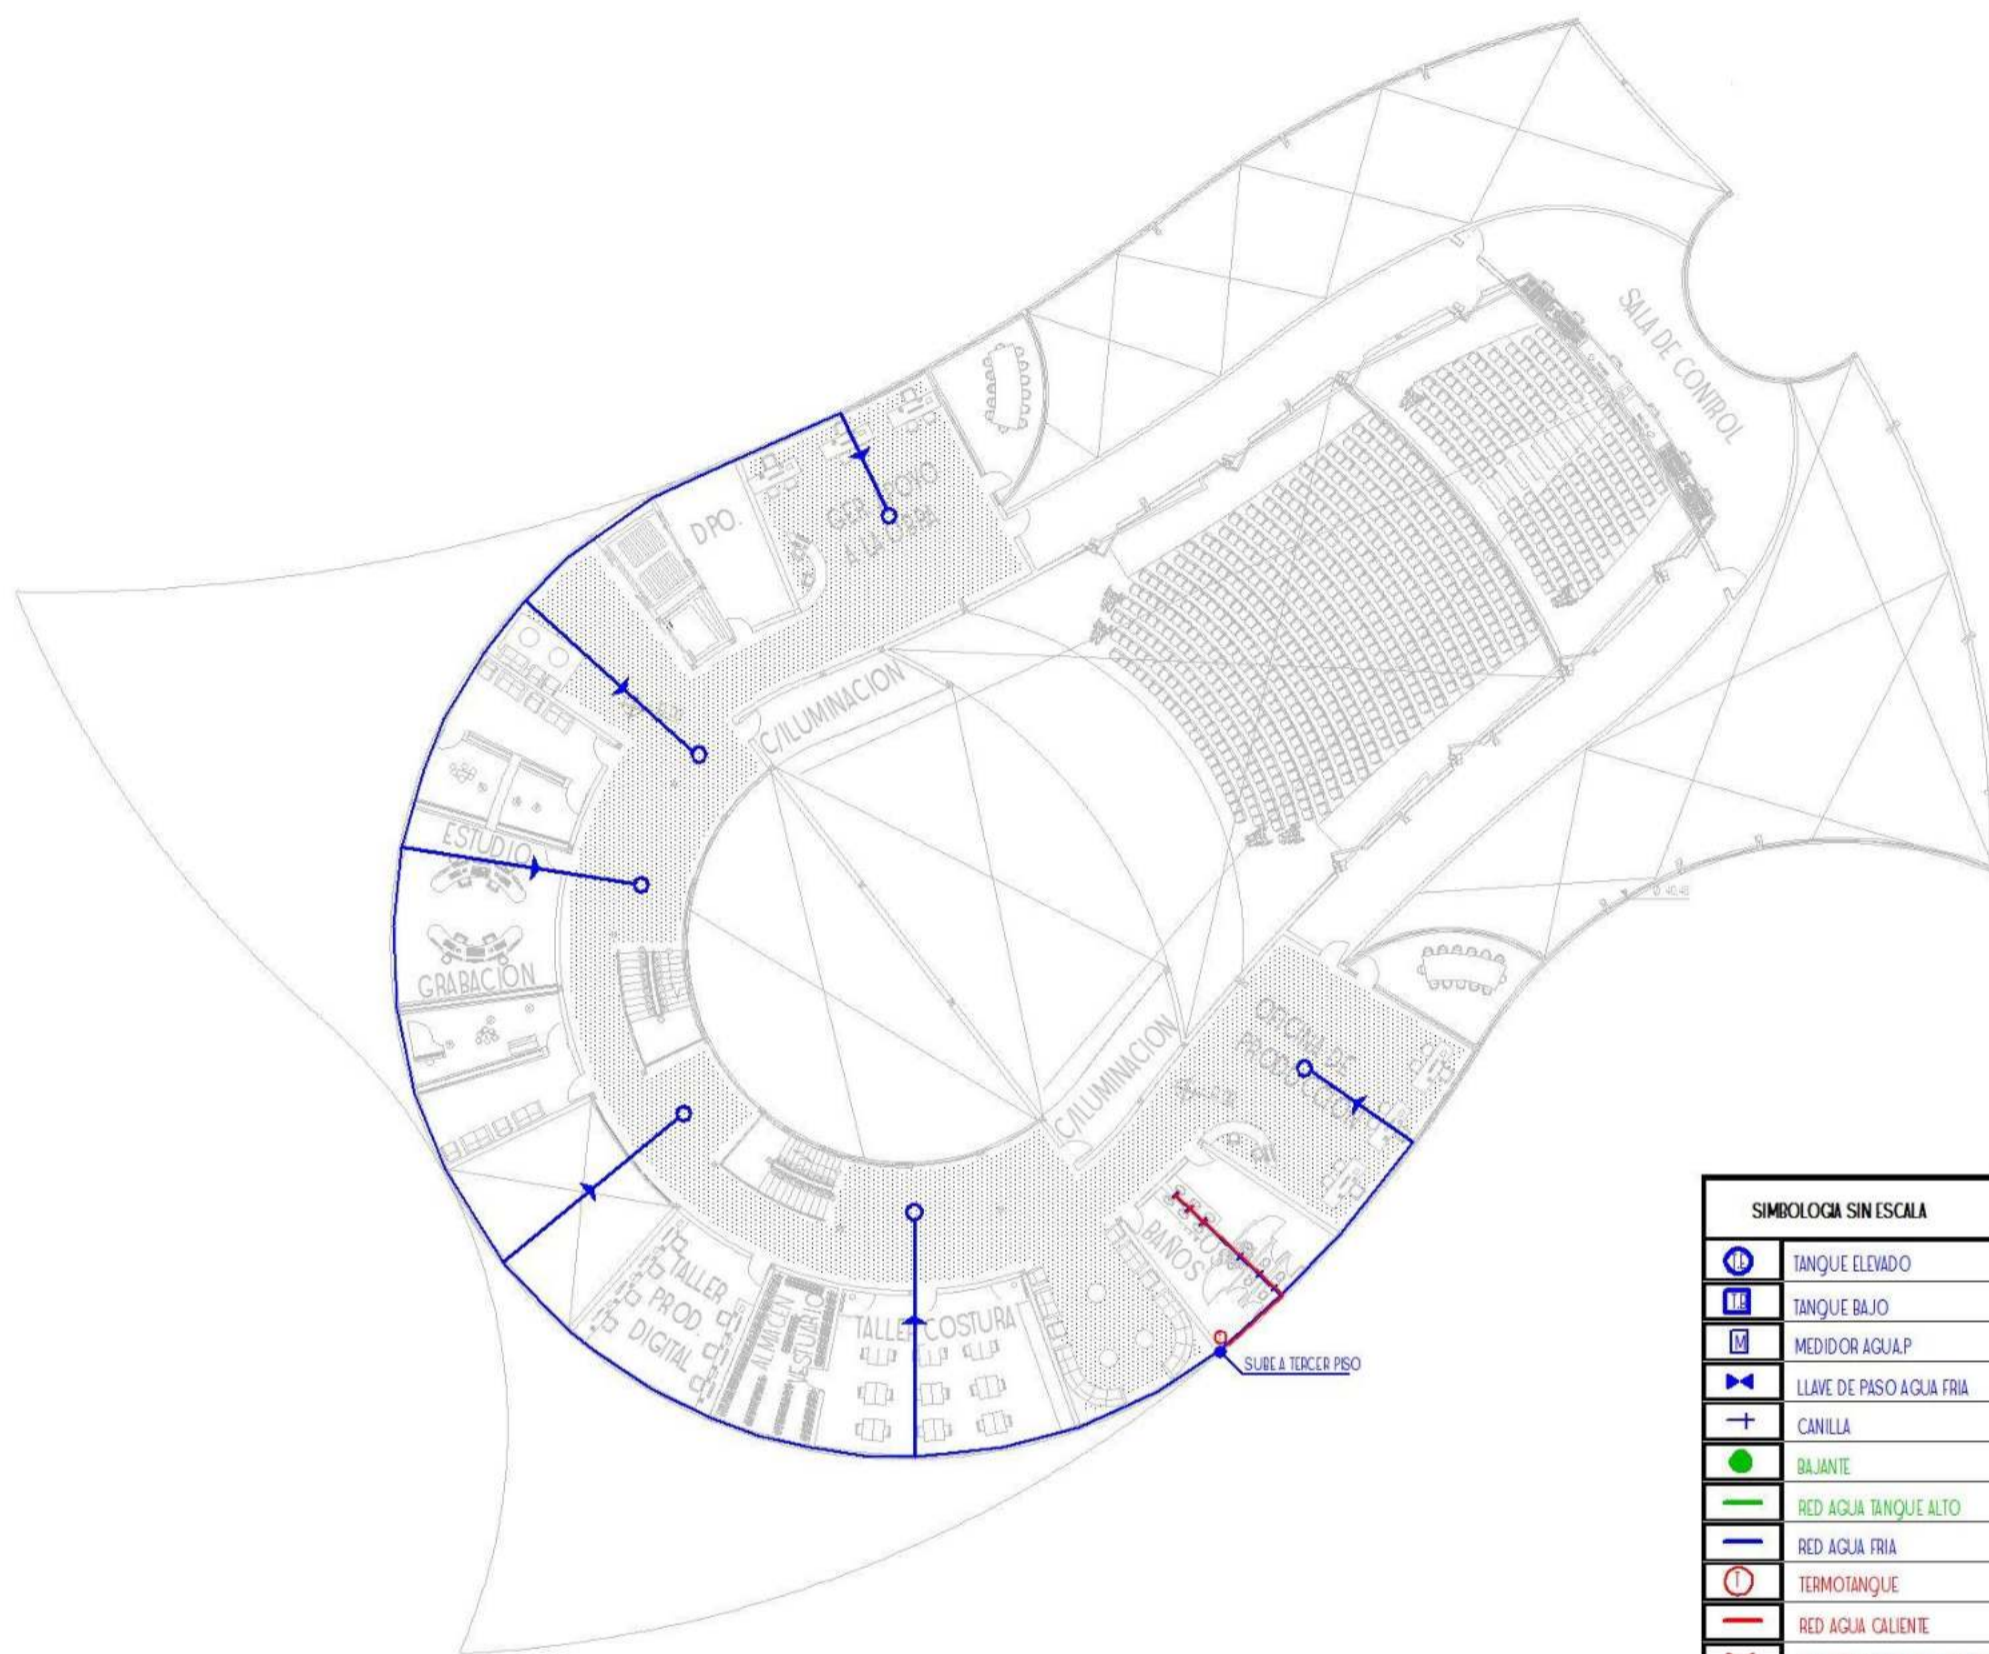

SIMBOLOGIA SIN ESCALA

	TANQUE ELEVADO
	TANQUE BAJO
	MEDIDOR AGUA/P
	LLAVE DE PASO AGUA FRIA
	CANILLA
	BALANTE
	RED AGUA TANQUE ALTO
	RED AGUA FRIA
	TERMOTANQUE
	RED AGUA CALIENTE
	LLAVE DE PASO AGUA CALIENTE
	EXTINTOR
	L.deP.EXTINTOR
	BONBA DE AGUA
	GRIFO AGUA FRIA
	GRIFO AGUA CALIENTE
	SENTIDO DE RECORRIDO
	REGADERAS DE JARDIN

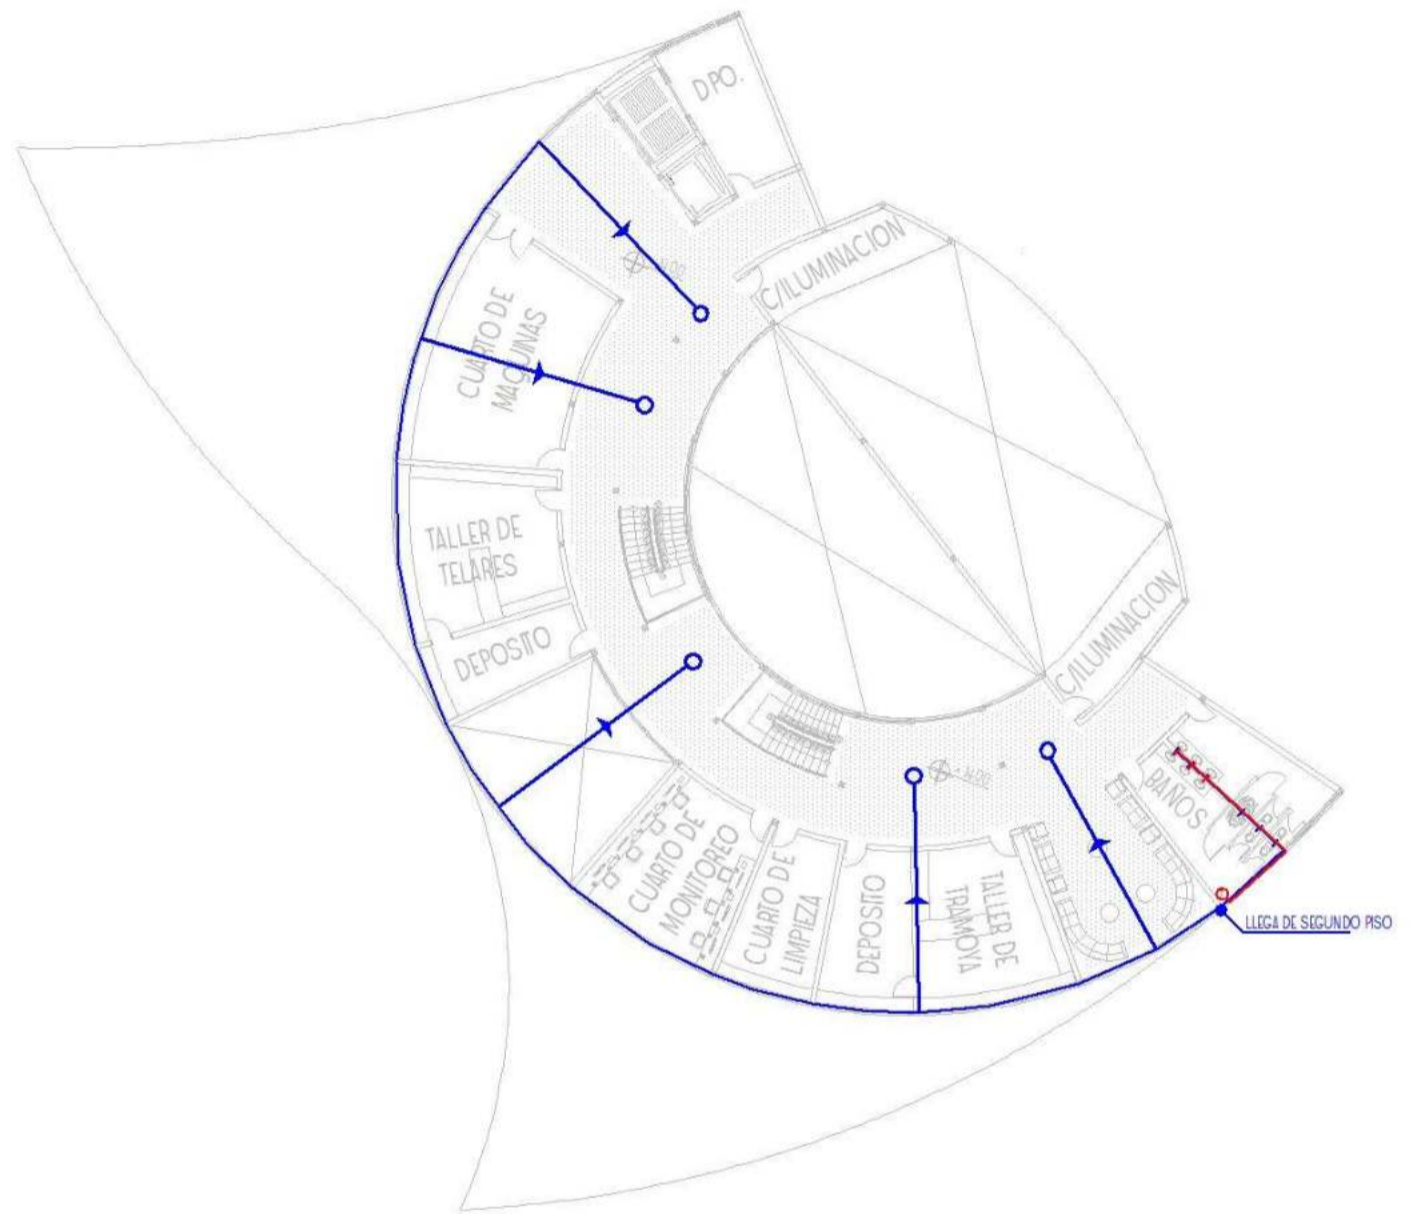

SEGUNDA PLANTA

ESCALA 1:180



TERCERA PLANTA

ESCALA 1:180

SIMBOLOGIA SIN ESCALA	
	MATRIZ
	CAMARA DE INSPECCION
	TUBO PVC DE 4"
	CAMARA SIFONADA
	RED SANITARIA
	DIRECCION DE NIVEL
	DIRECCION DE RECORRIDO SANITARIO

PLANTA BAJA

ESCALA 1:200

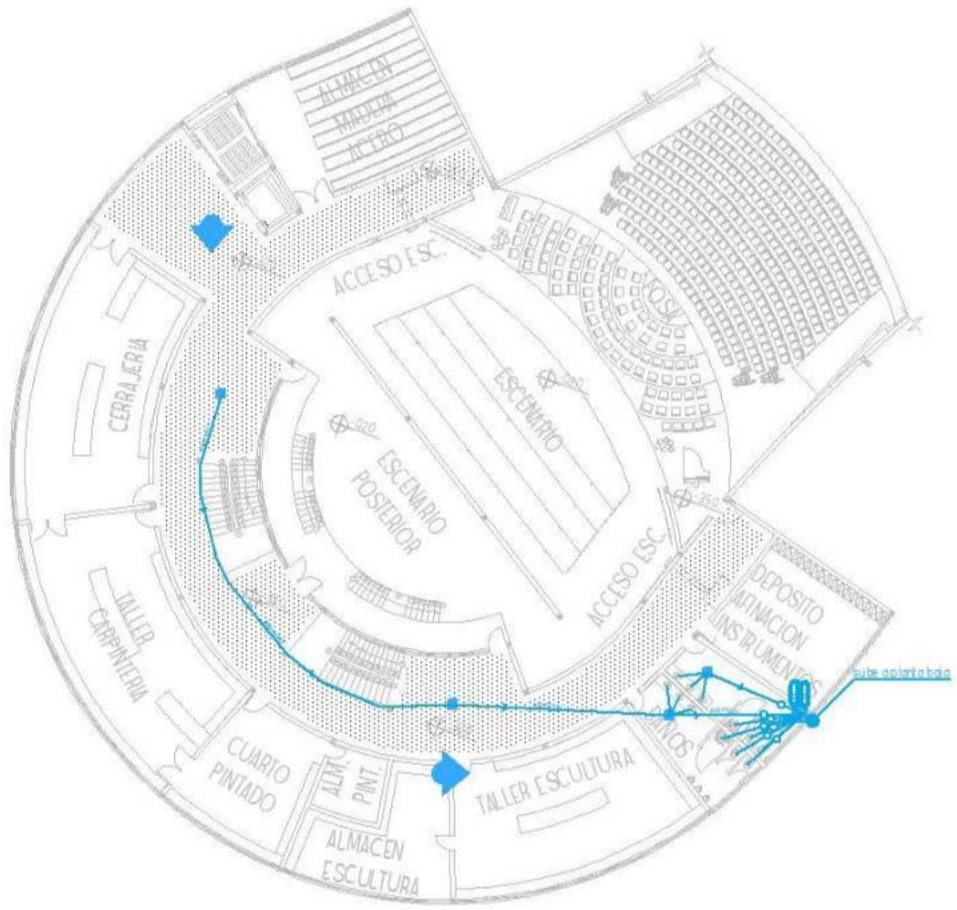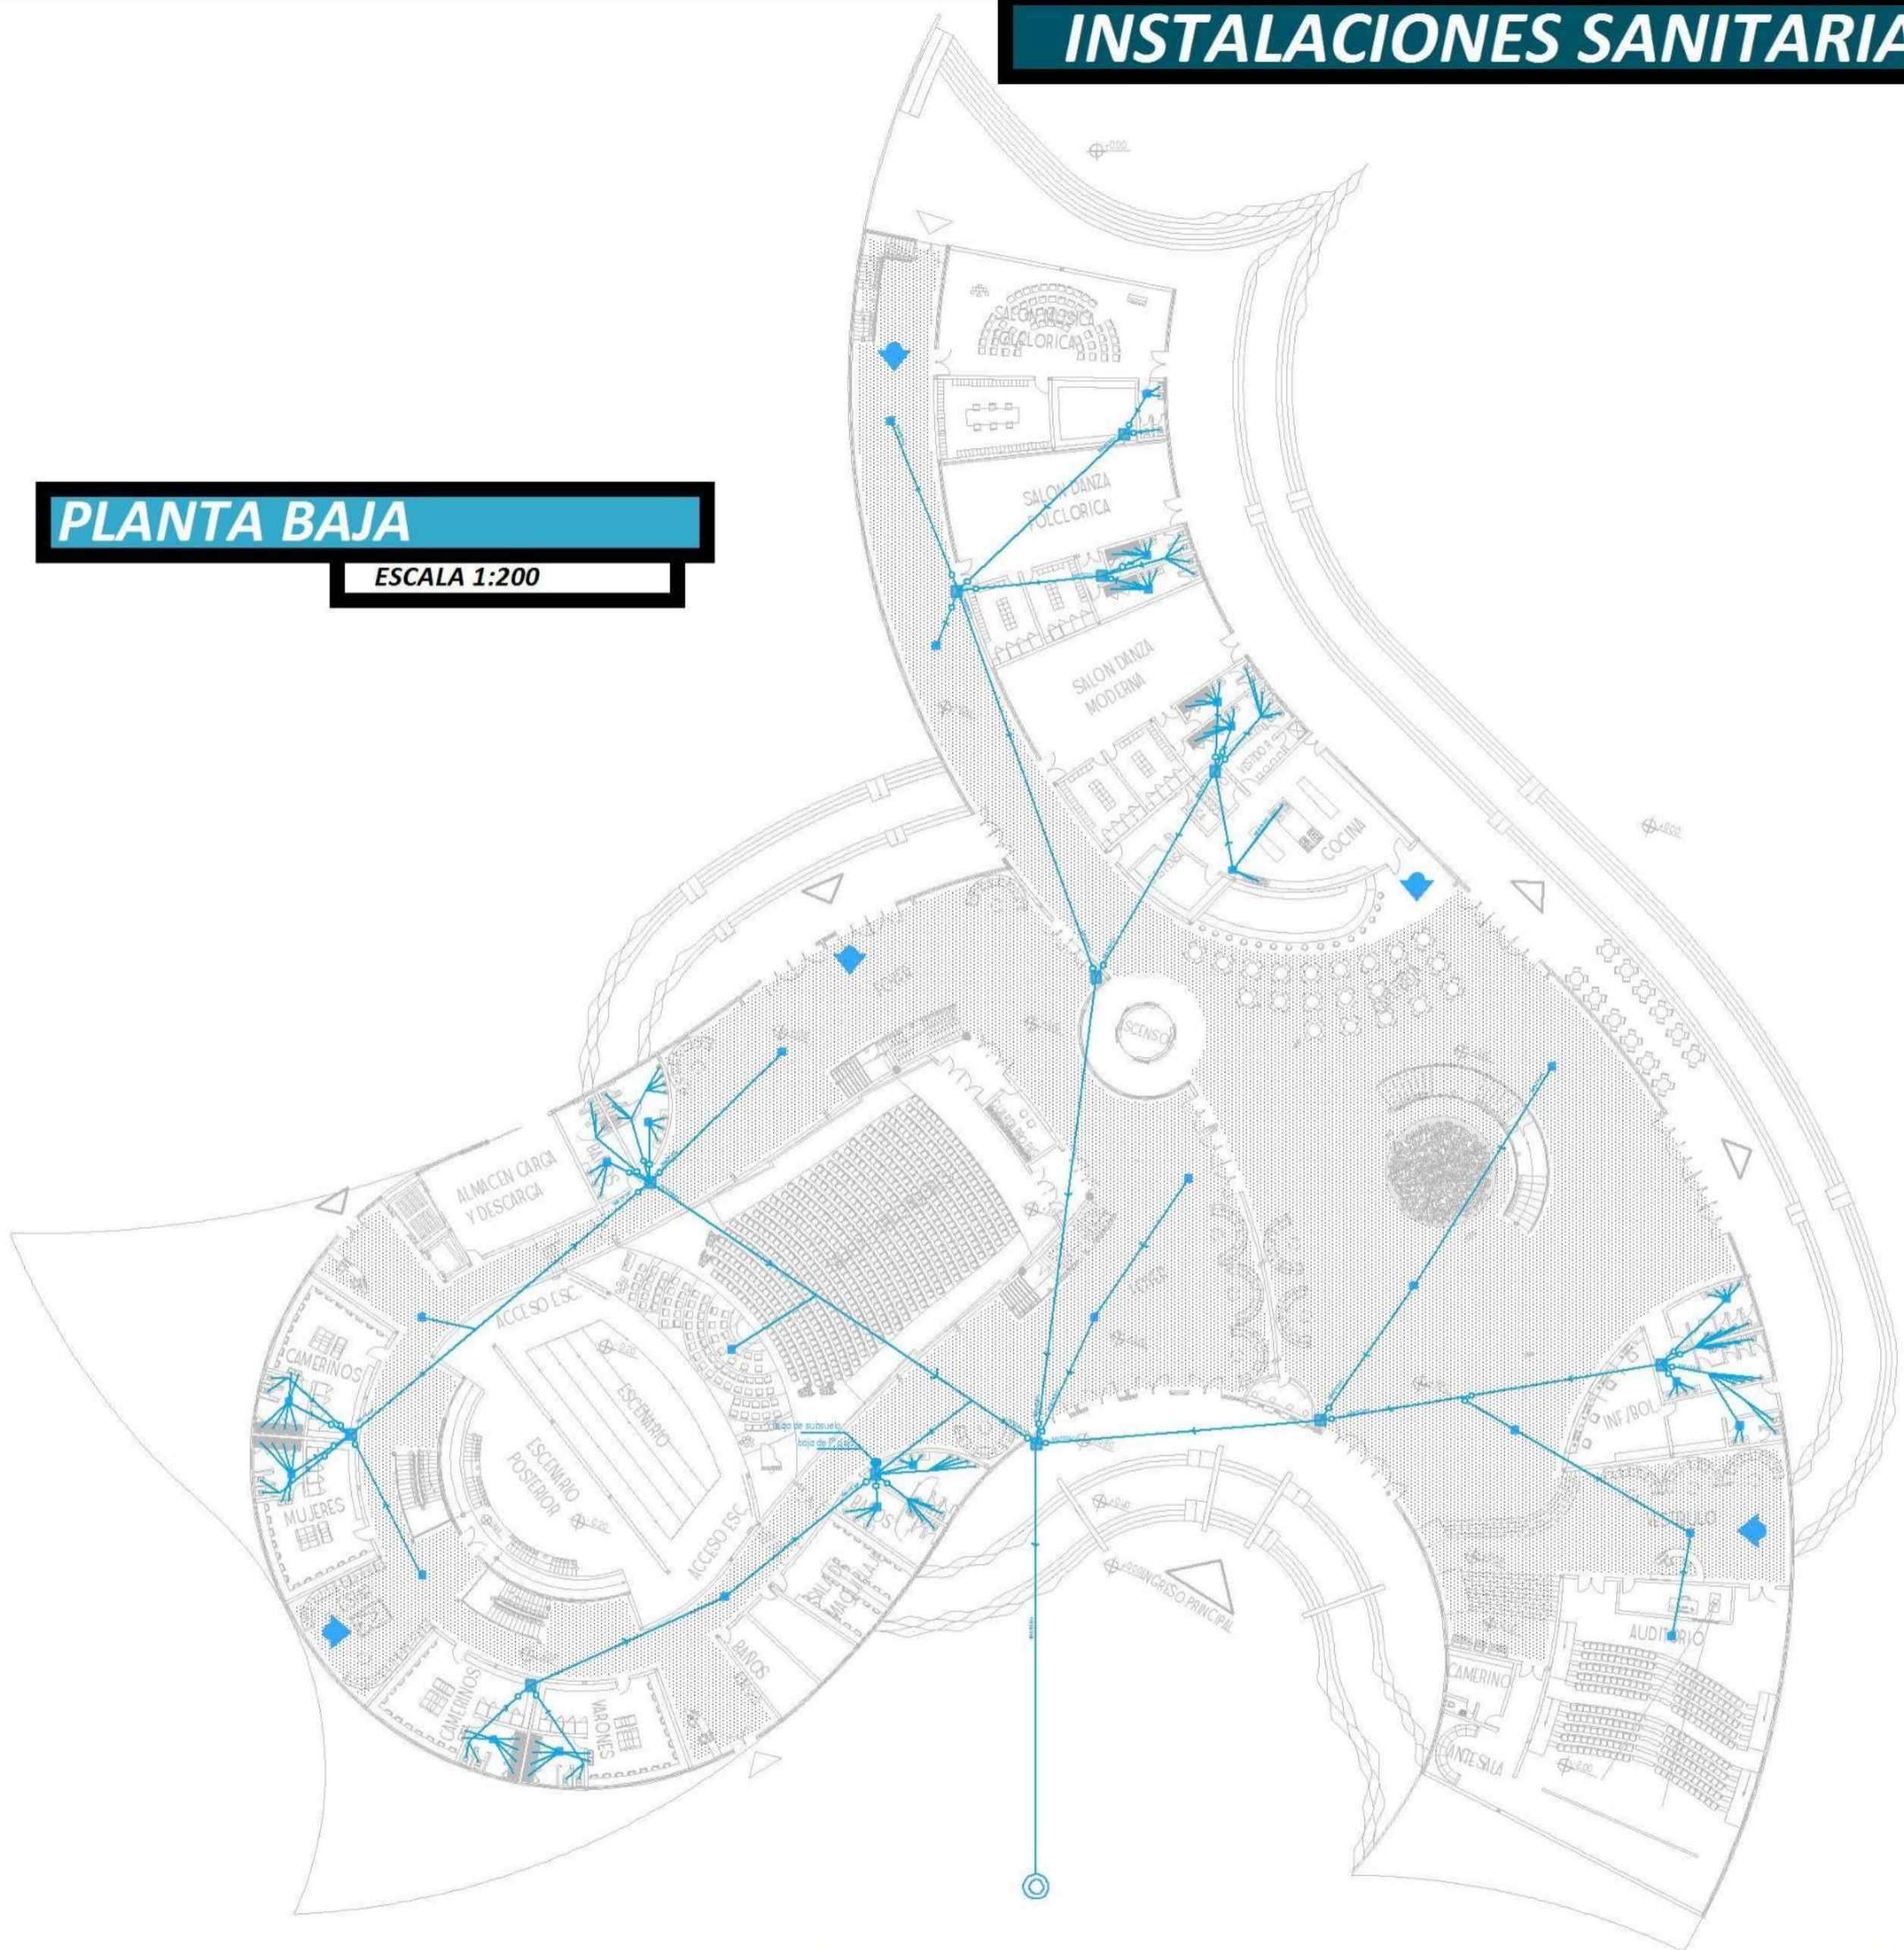

SUBSUELO


ESCALA 1:200



SIMBOLOGIA SIN ESCALA	
	MATRIZ
	CAMARA DE INSPECCION
	TUBO PVC DE 4"
	CAMARA SIFONADA
	RED SANITARIA
	DIRECCION DE NIVEL
	DIRECCION DE RECORRIDO SANITARIO

PRIMERA PLANTA

ESCALA 1:200

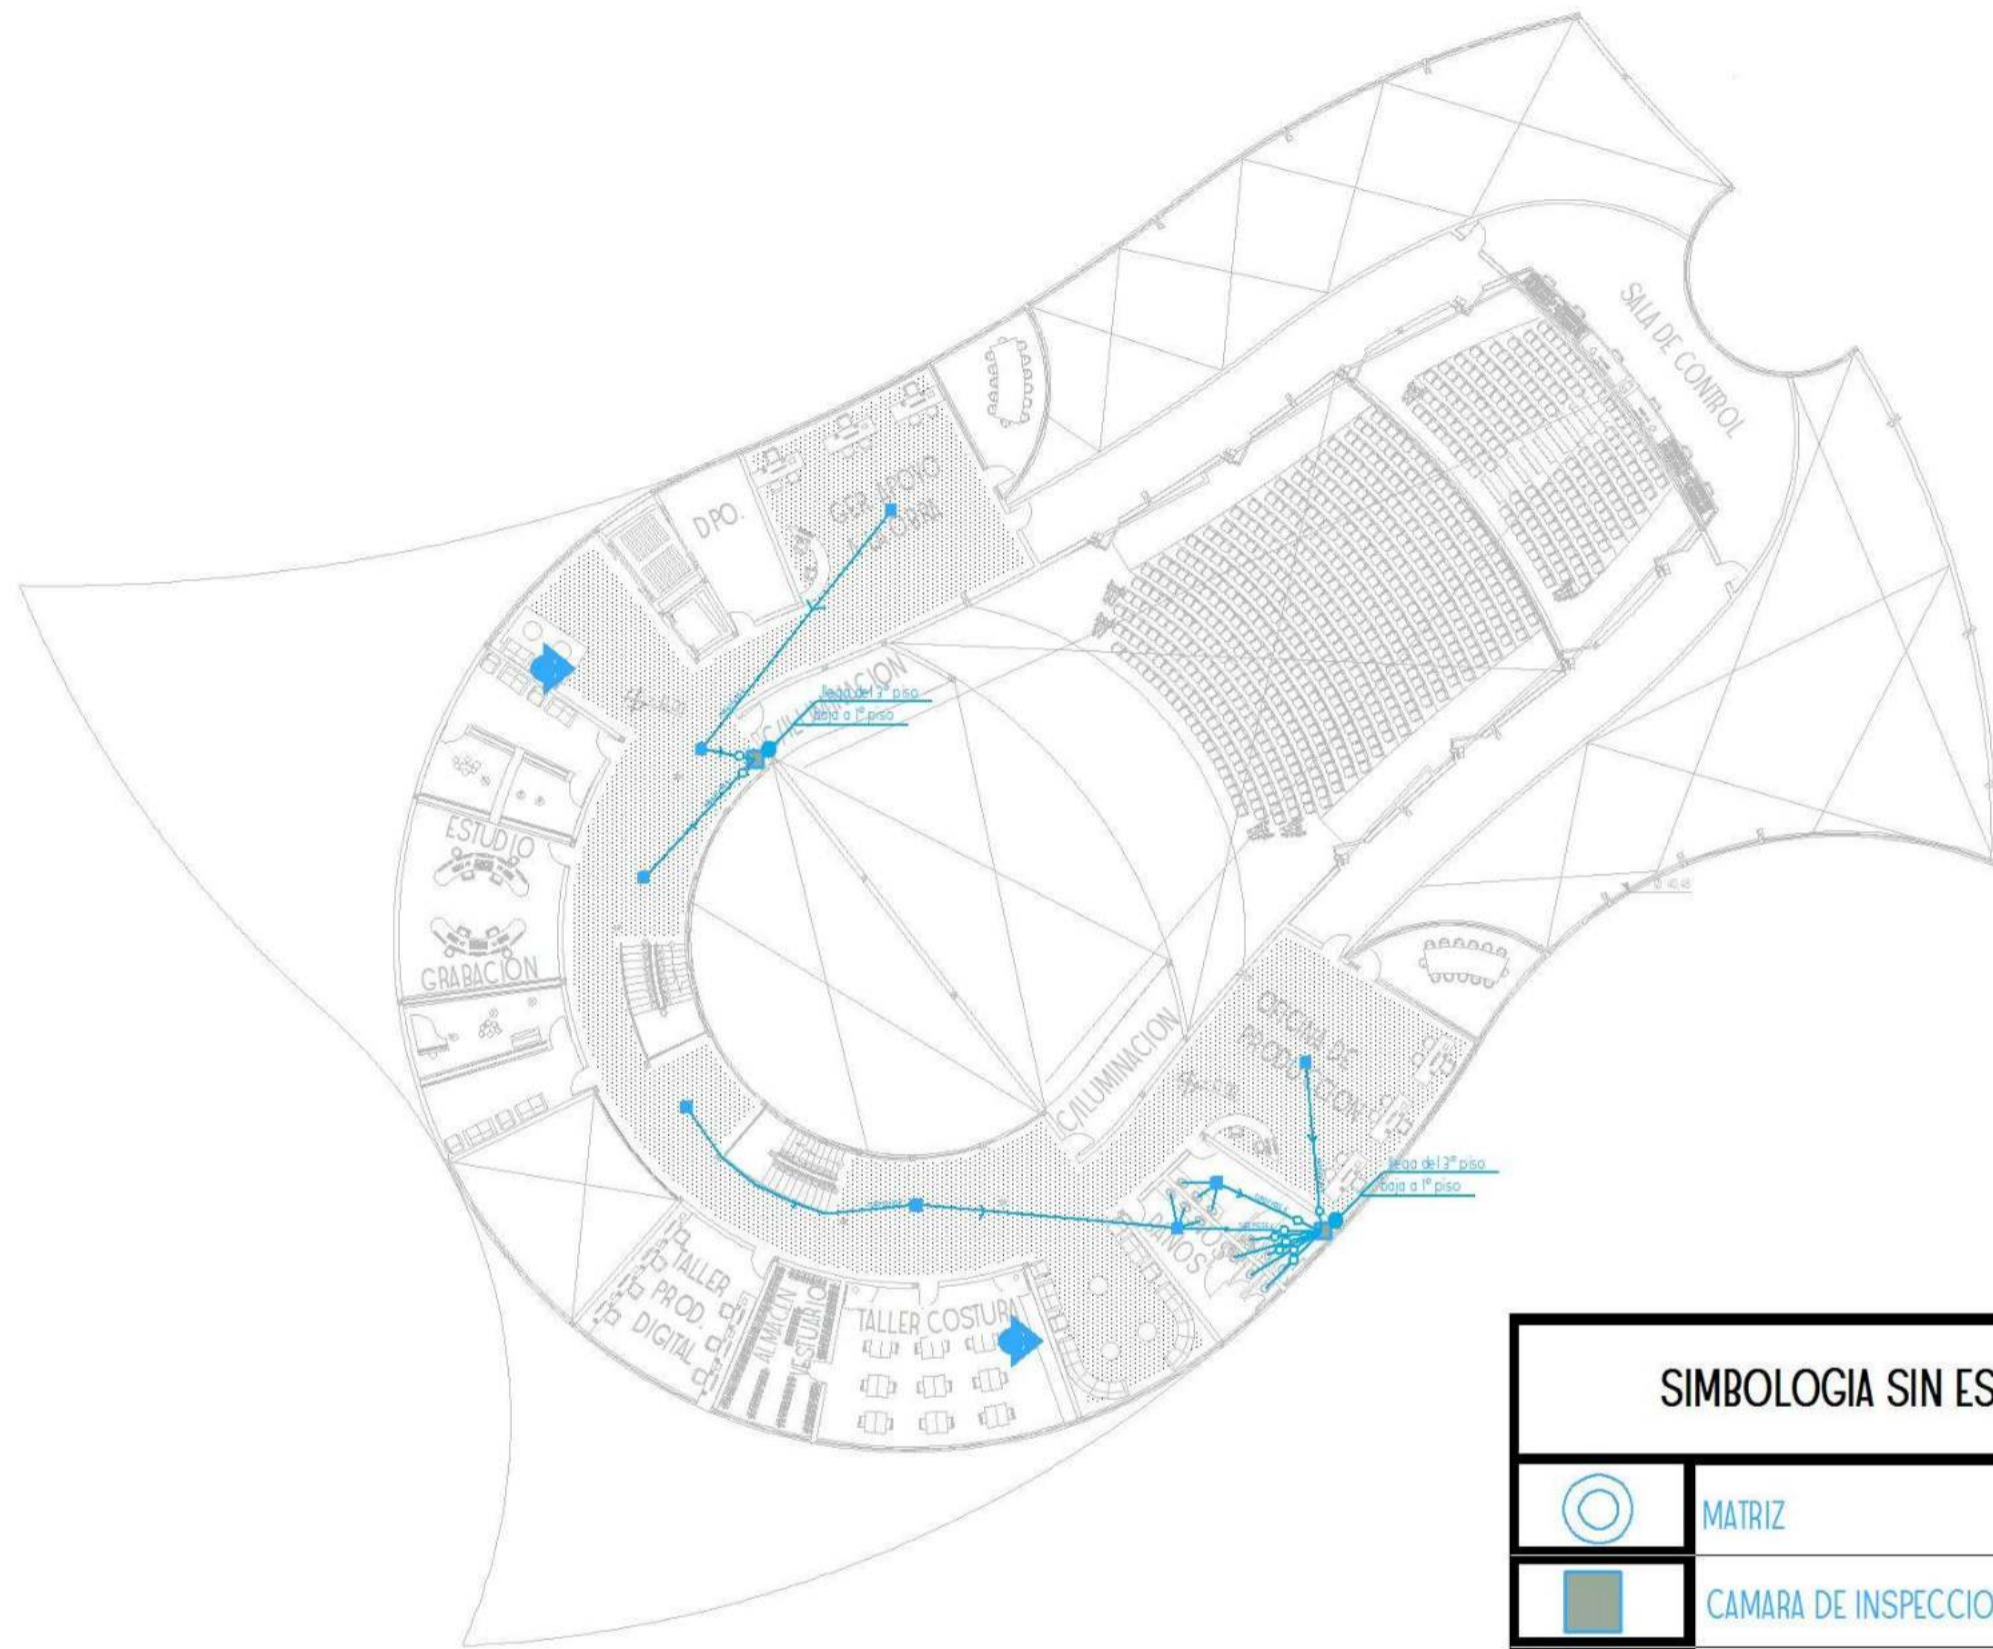


SEGUNDA PLANTA

ESCALA 1:190

SIMBOLOGIA SIN ESCALA


	MATRIZ
	CAMARA DE INSPECCION
	TUBO PVC DE 4"
	CAMARA SIFONADA
	RED SANITARIA
	DIRECCION DE NIVEL
	DIRECCION DE RECORRIDO SANITARIO

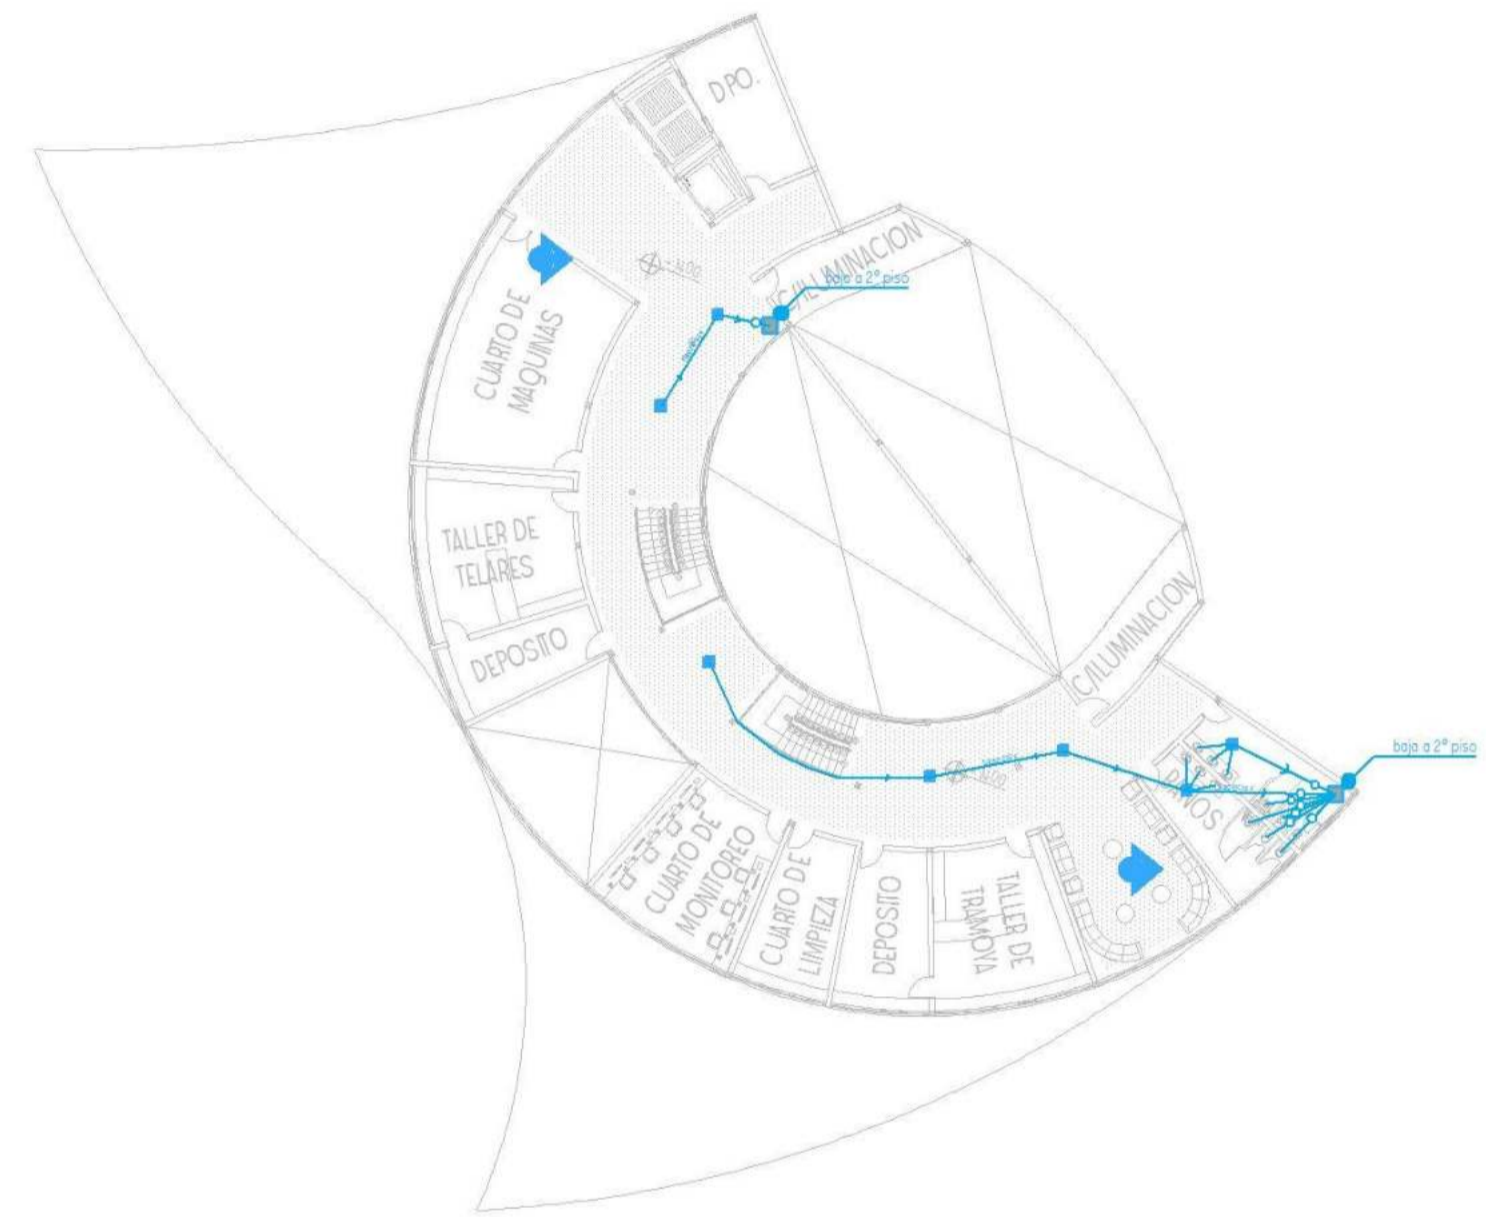


TERCERA PLANTA

ESCALA 1:190

SIMBOLOGIA SIN ESCALA	
	ESPOF INTERIOR 60 W/100
	ESPOF EXTERIOR 60 W/100
	ESPOF DE TECHO 60 W/100
	ESPOF DE PISO 60 W/100
	INCANDESCENTE 100 W
	FLUORESCENTE 40 W 2X60 W
	TOMACORRIENTES DE PISO 2P -T 220V
	TOMACORRIENTES DE PISO 3P -T 220V
	TOMACORRIENTES IP -T 220 V
	TOMACORRIENTES 2P -T 220 V
	TOMACORRIENTES TRIFASICO
	TABLERO DE DISTRIBUCION GENERAL
	CIRCUITO INTERRUPTORES
	CIRCUITO TELEFONO
	CIRCUITO DUCHAS Y TRIFASICOS
	CIRCUITO ENCHUFES
	CIRCUITO GENERAL
	TENDIDO INTERRUPTOR
	TENDIDO TELEFONO
	TENDIDO DUCHA Y TRIFASICO
	TENDIDO TELEFONO
	TENDIDO GENERAL
	INTERRUPTOR SIMPLE
	INTERRUPTOR DOBLE
	INTERRUPTOR TRIPLE
	INTERRUPTOR
	REFLECTOR
	CABLE DE CU 2X4 mm2 + Ix 4mm2
	ATERRAMIENTO DE CU 2X2.5mm2
	PUNTO TELEFONO
	MEDIDOR
	PANEL SOLAR
	BATERIA
	REFLECTOR

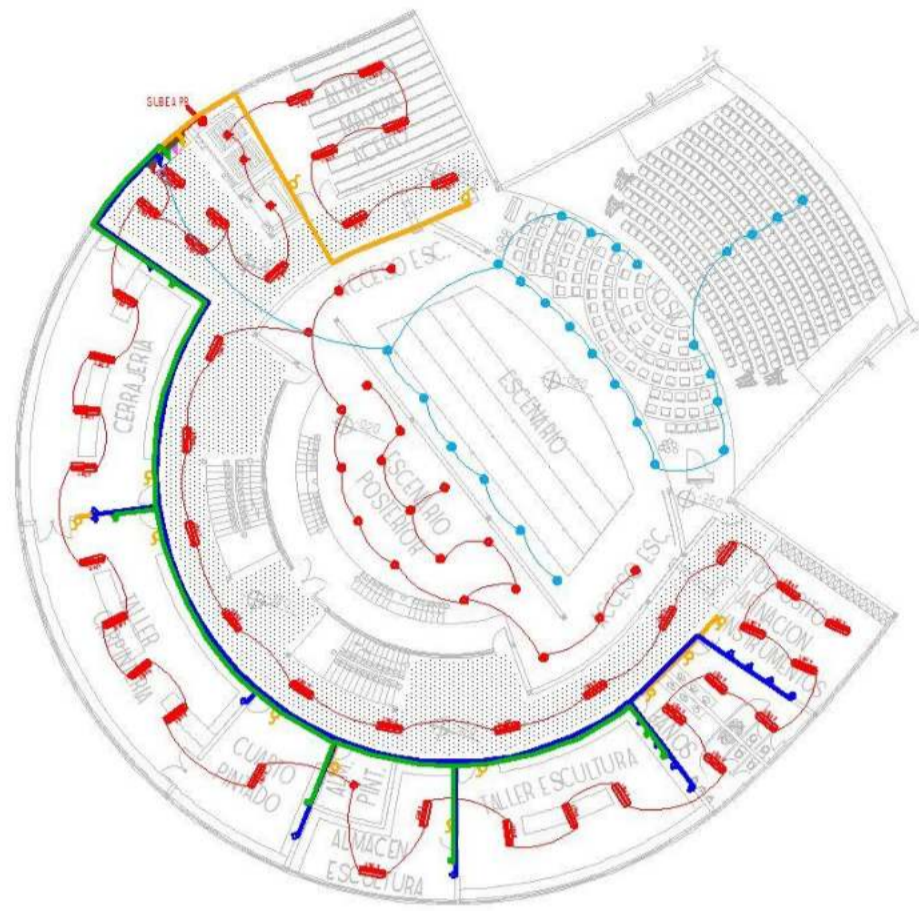



SUBSUELO
ESCALA 1:220

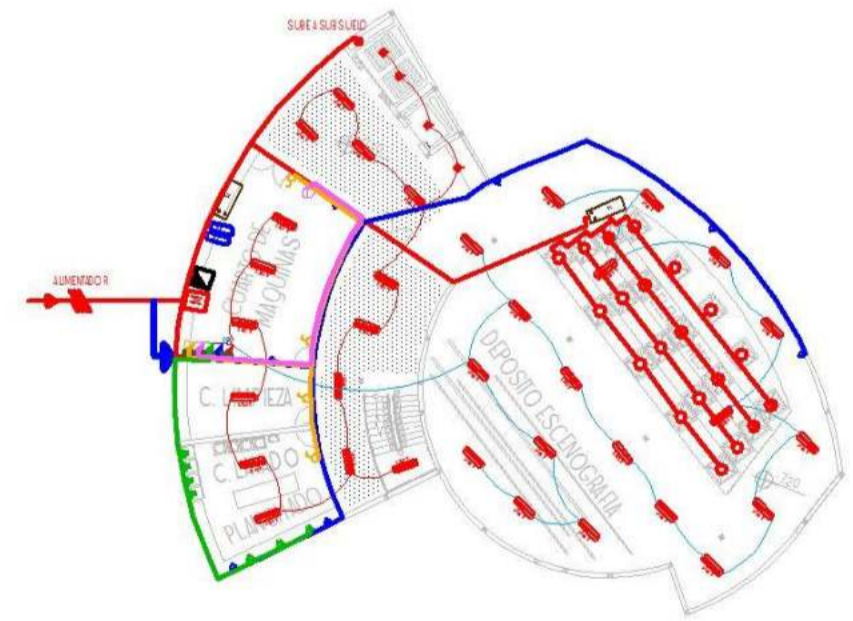

SEGUNDO SUBSUELO
ESCALA 1:220

PLANTA BAJA
ESCALA 1:220

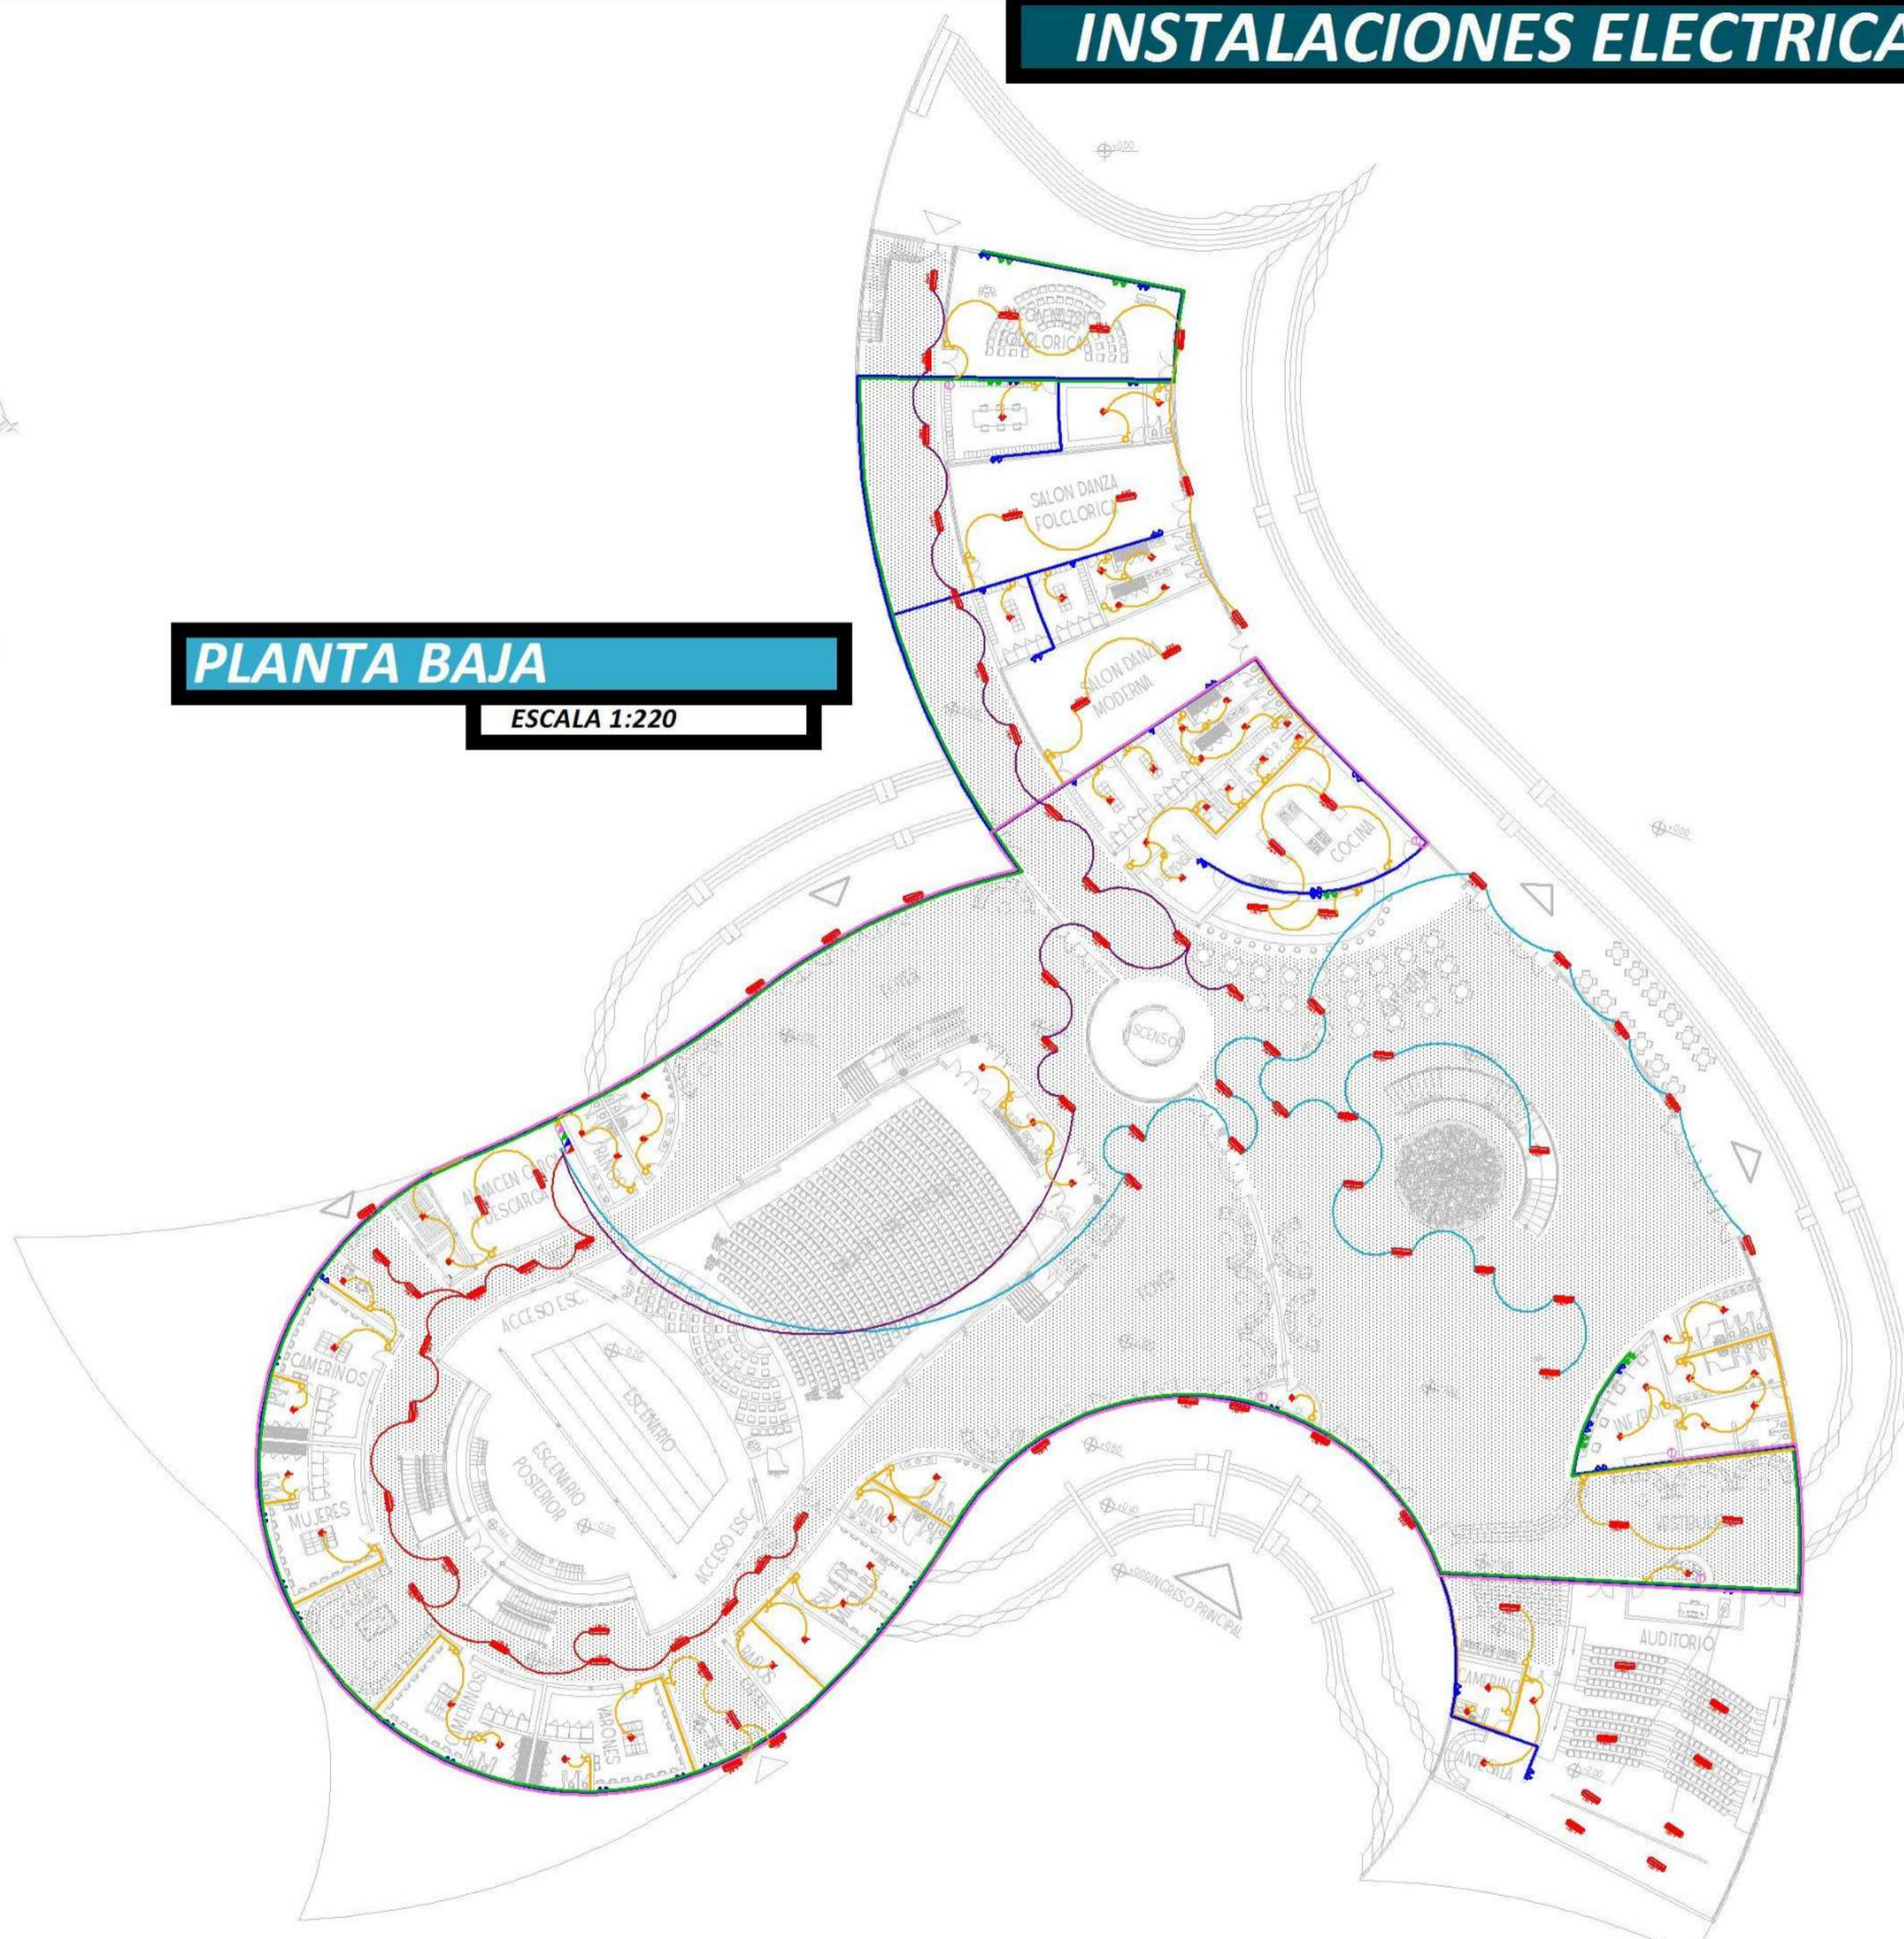


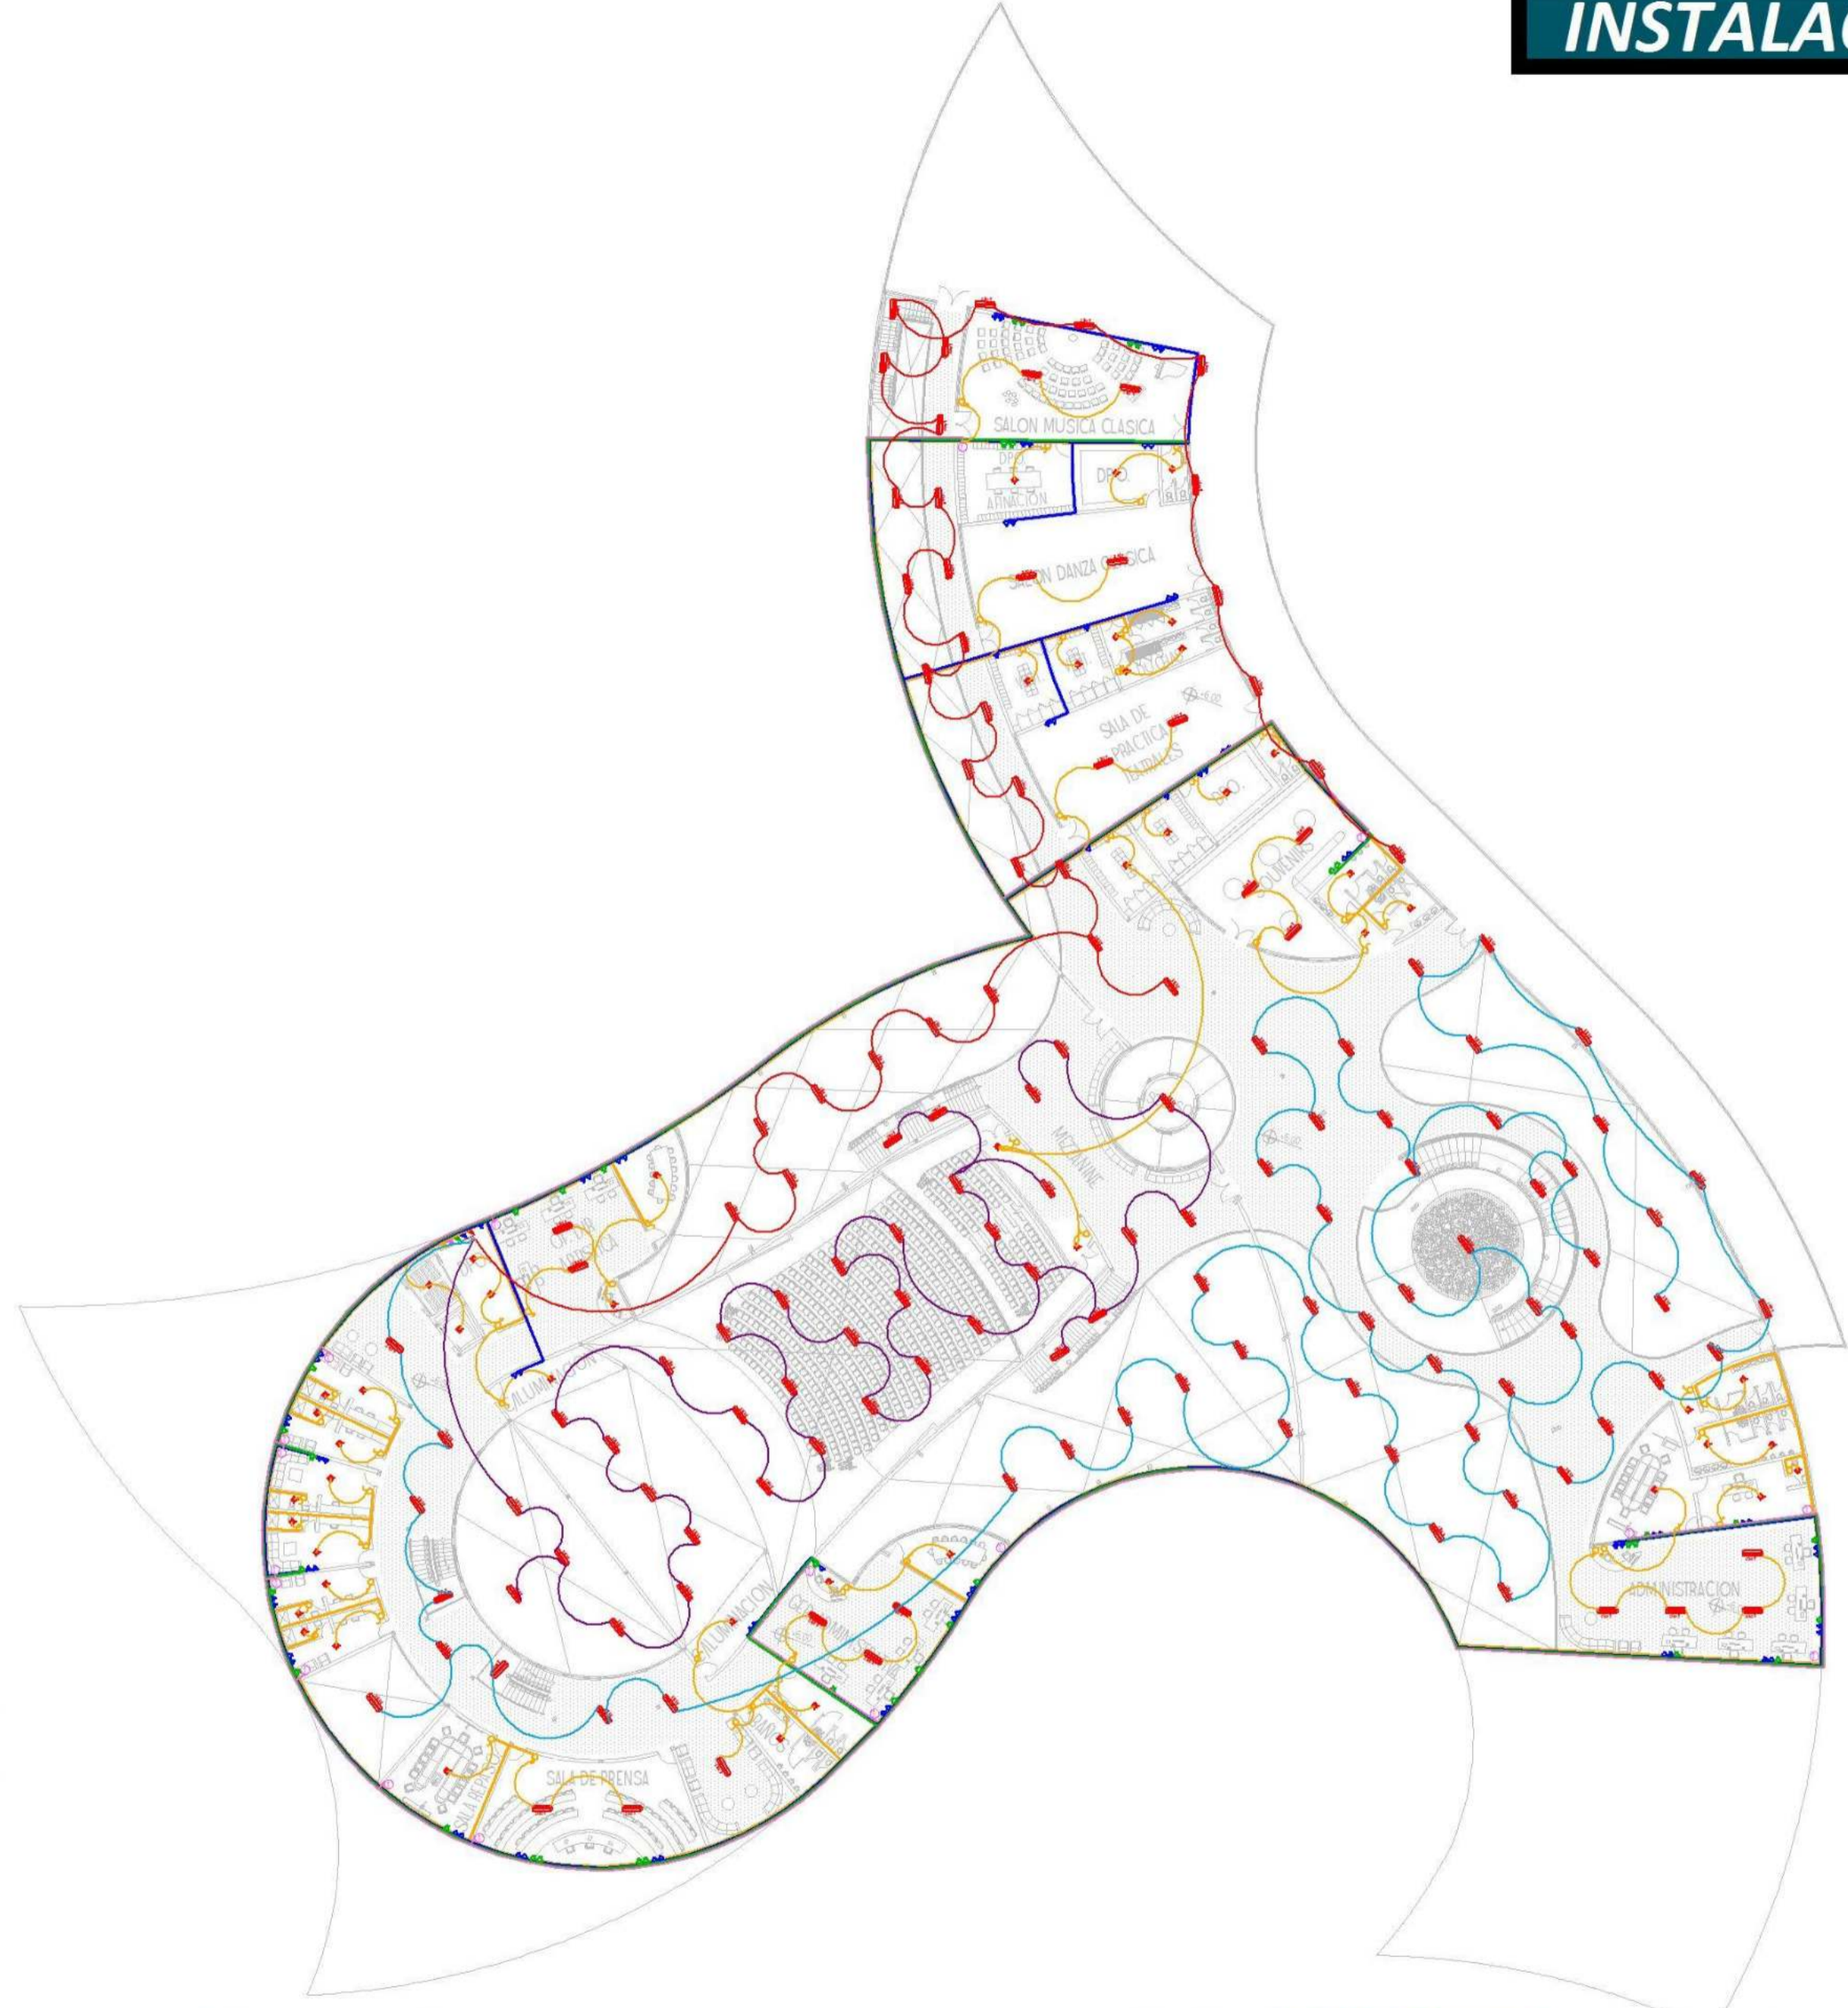


SIMBOLOGIA SIN ESCALA	
	ESPOT INTERIOR 60 W/100
	ESPOT EXTERIOR 60 W/100
	ESPOT DE TECHO 60 W/100
	ESPOT DE PISO 60 W/100
	INCANDESCENTE 100 W
	FLUORESCENTE 40 W, 2X60 W
	TOMACORRIENTES DE PISO 2P -T 220V
	TOMACORRIENTES DE PISO 3P -T 220V
	TOMACORRIENTES 1P -T 220 V
	TOMACORRIENTES 2P -T 220 V
	TOMACORRIENTES TRIFASICO
	TABLERO DE DISTRIBUCION GENERAL
	CIRCUITO INTERRUPTORES
	CIRCUITO TELEFONO
	CIRCUITO DUCHAS Y TRIFASICOS
	CIRCUITO ENCHUFES
	CIRCUITO GENERAL
	TENDIDO INTERRUPTOR
	TENDIDO TELEFONO
	TENDIDO DUCHA Y TRIFASICO
	TENDIDO TELEFONO
	TENDIDO GENERAL
	INTERRUPTOR SIMPLE
	INTERRUPTOR DOBLE
	INTERRUPTOR TRIPLE
	INTERRUPTOR
	REFLECTOR
	CABLE DE CU 2X4 mm ² - 1x 4 mm ²
	ATERMIENTO DE CU 2X2.5 mm ²
	PUNTO TELEFONO
	MEDIDOR
	PANEL SOLAR
	BATERIA
	REFLECTOR

PRIMERA PLANTA

ESCALA 1:220

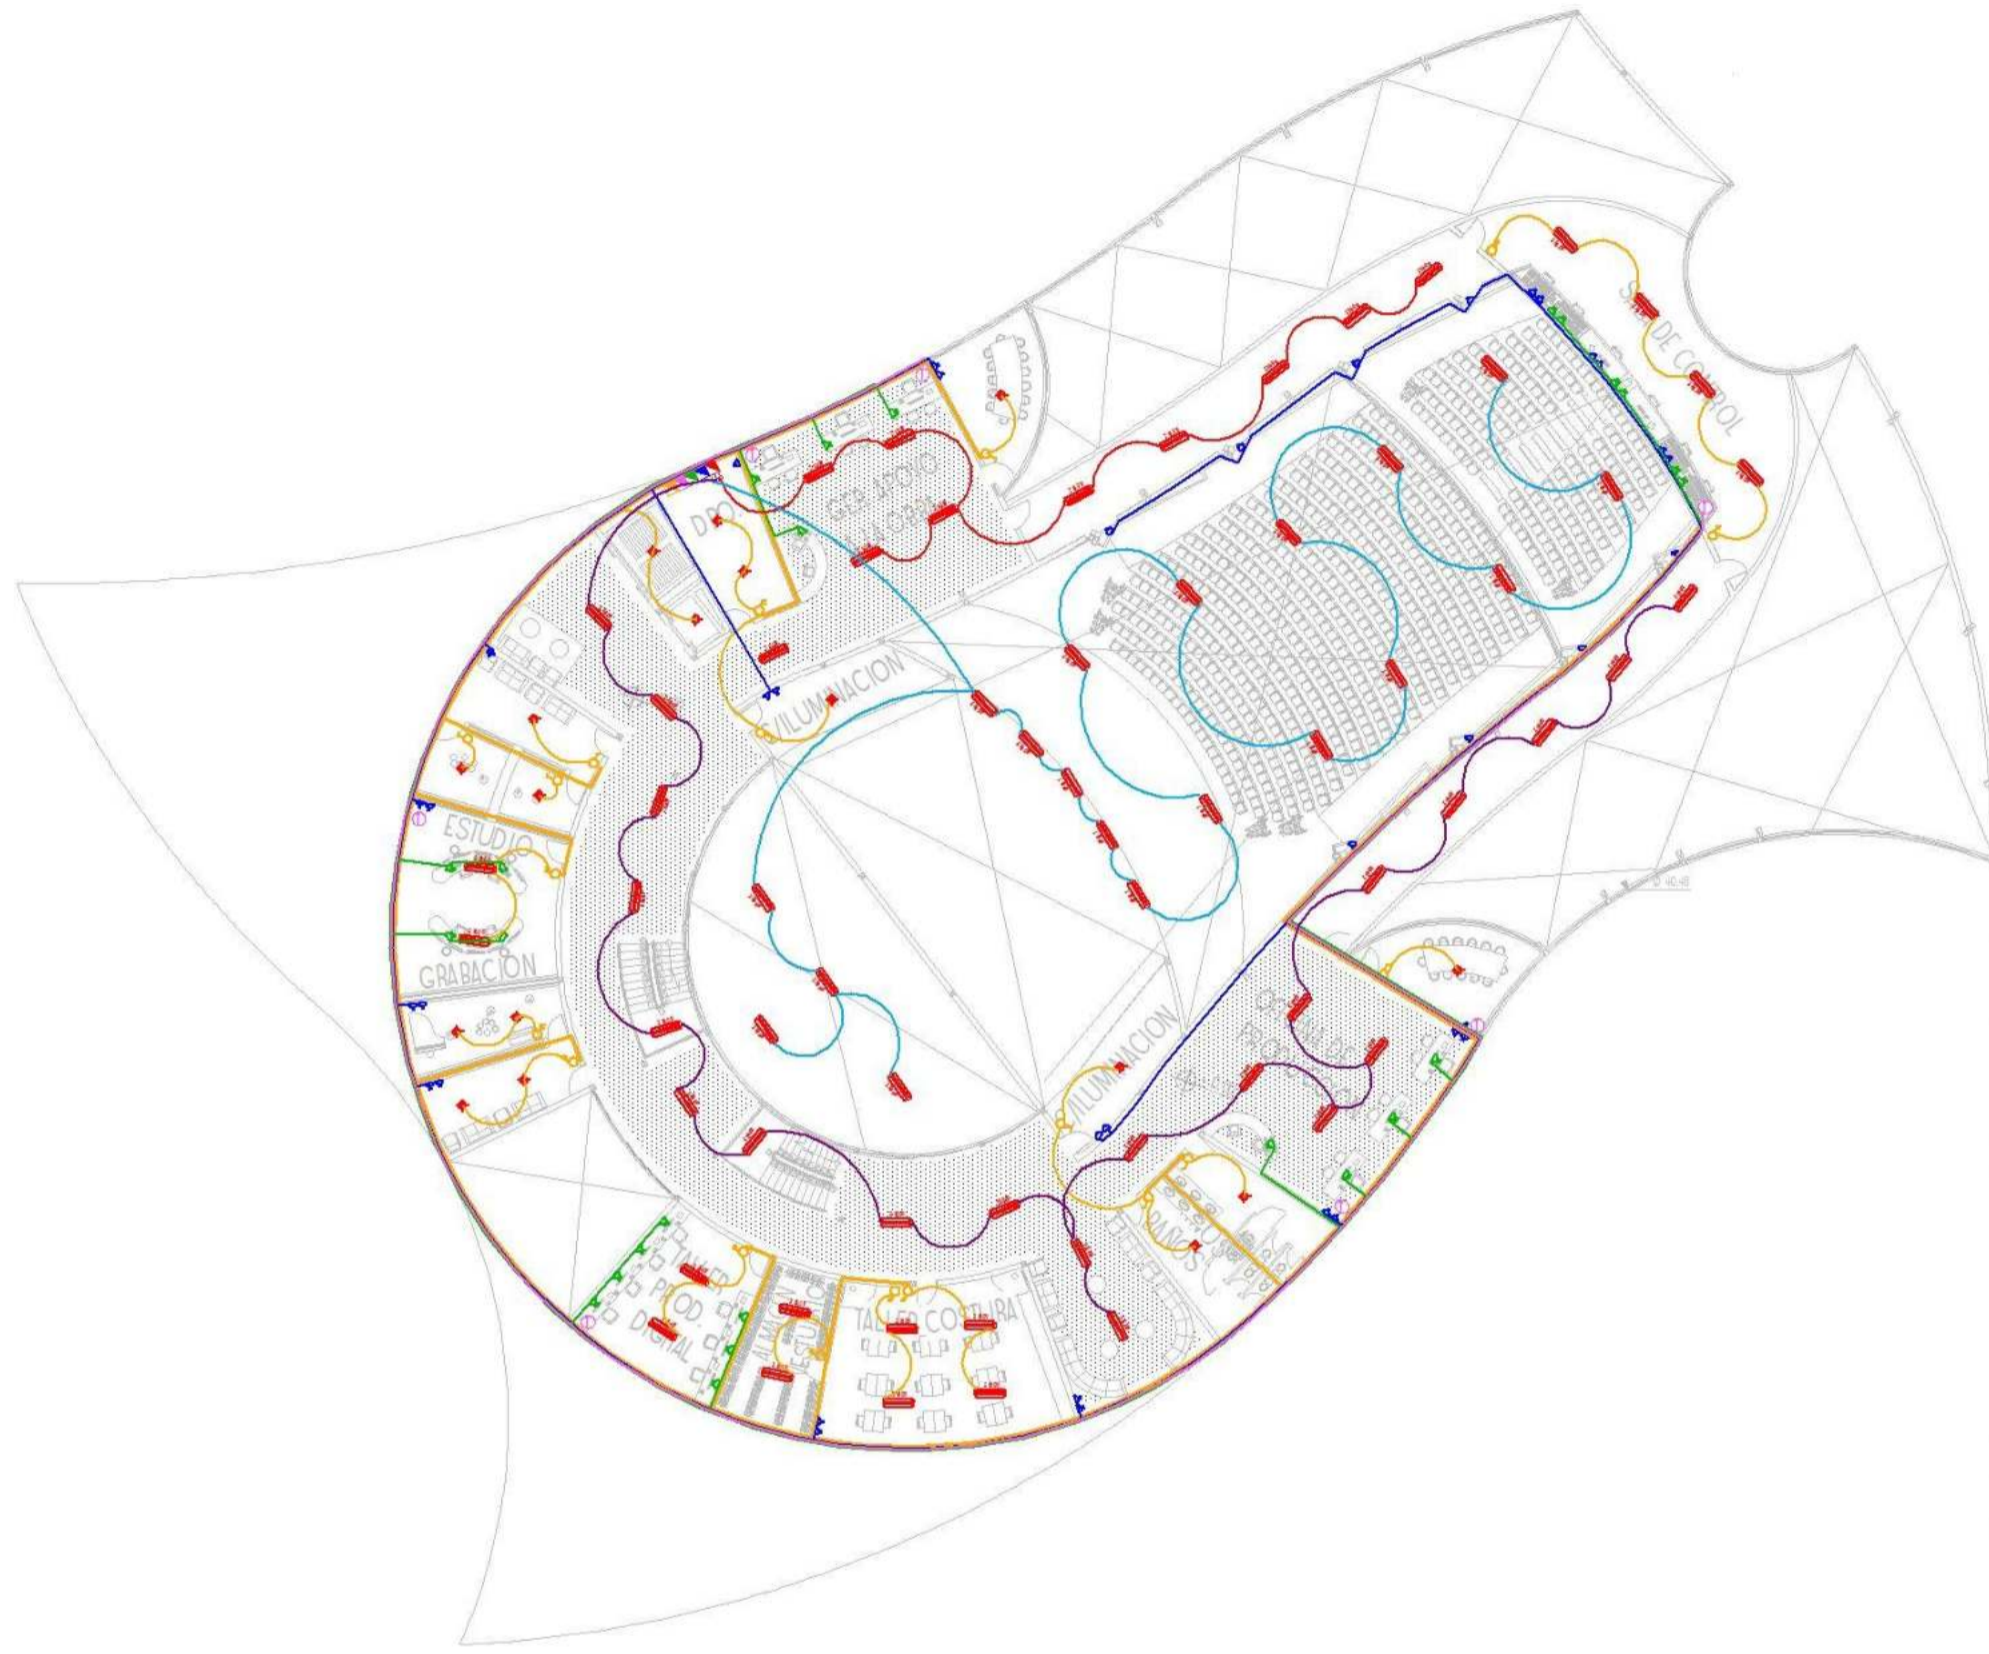

SIMBOLOGIA SIN ESCALA	
	ESPOT INTERIOR 60 W,100
	ESPOT EXTERIOR 60 W,100
	ESPOT DE TECHO 60 W,100
	ESPOT DE PISO 60 W,100
	INCANDESCENTE 100 W
	FLUORESCENTE 40 W, 2X60 W
	TOMACORRIENTES DE PISO 2P -T 220V
	TOMACORRIENTES DE PISO 3P -T 220V
	TOMACORRIENTES IP -T 220 V
	TOMACORRIENTES 2P -T 220 V
	TOMACORRIENTES TRIFASICO
	TABLERO DE DISTRIBUCION GENERAL
	CIRCUITO INTERRUPTORES
	CIRCUITO TELEFONO
	CIRCUITO DUCHAS Y TRIFASICOS
	CIRCUITO ENCHUFES
	CIRCUITO GENERAL
	TENDIDO INTERRUPTOR
	TENDIDO TELEFONO
	TENDIDO DUCHA Y TRIFASICO
	TENDIDO TELEFONO
	TENDIDO GENERAL
	INTERRUPTOR SIMPLE
	INTERRUPTOR DOBLE
	INTERRUPTOR TRIPLE
	INTERRUPTOR
	REFLECTOR
	CABLE DE CU 2X4 mm2 + lx 4 mm2
	ATERRAMIENTO DE CU 2X2.5 mm2
	PUNTO TELEFONO
	MEDIDOR
	PANEL SOLAR
	BATERIA
	REFLECTOR

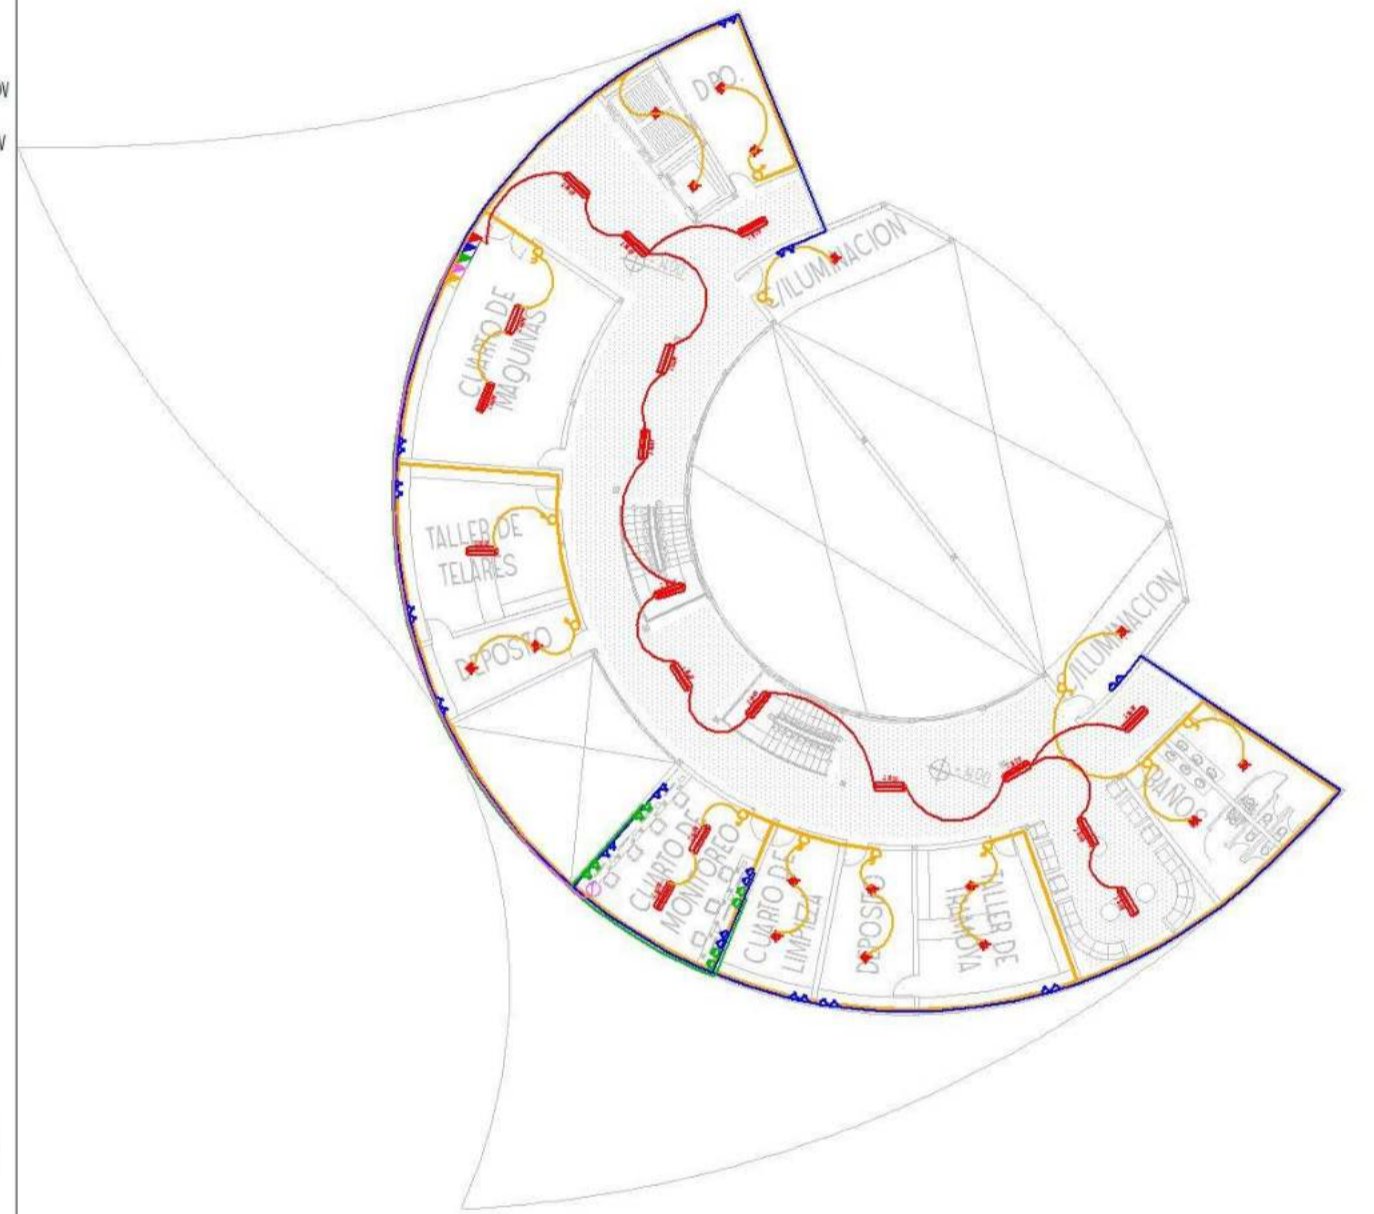


SEGUNDA PLANTA

ESCALA 1:190

TERCERA PLANTA

ESCALA 1:190

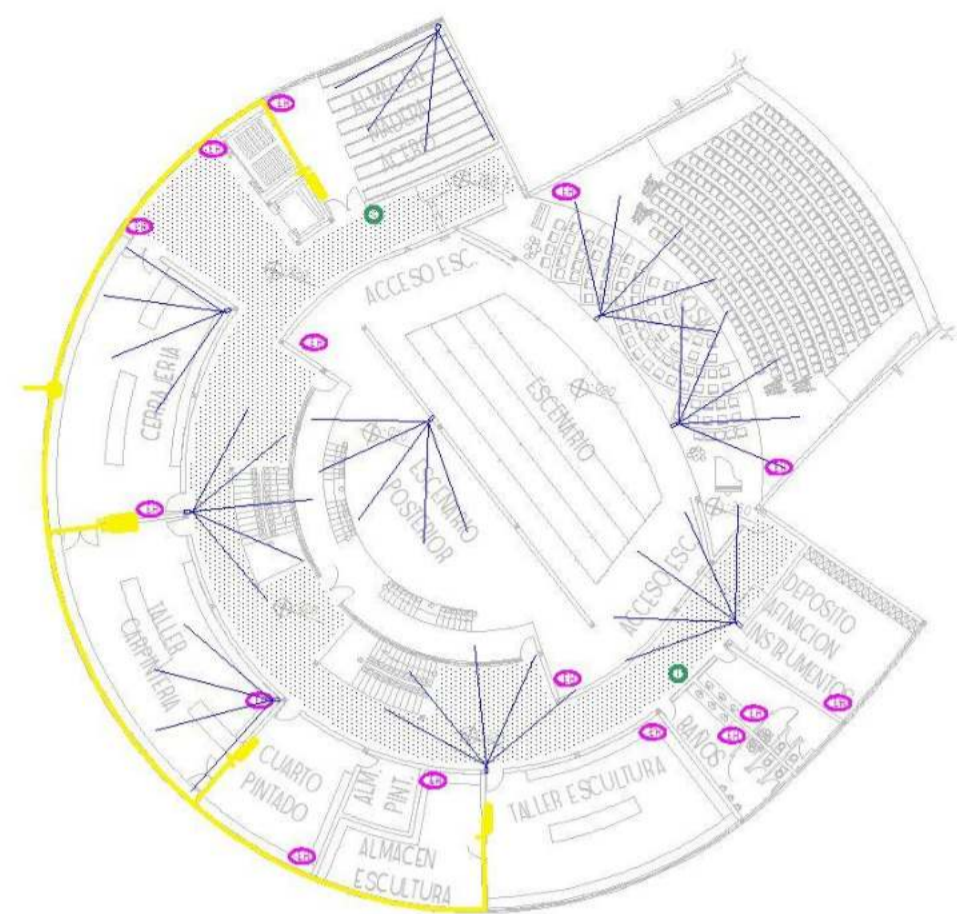

SÍMBOLOS ESPECIALES	
[Yellow line]	BAÑOS
[Yellow line]	CUARTO BAÑOS
[Yellow line]	CUARTO BAÑOS
[Yellow line]	CUARTO BAÑOS
[Yellow line]	DE WASH
[Yellow line]	LAVAFRASCOS
[Yellow line]	T
[Yellow line]	COSE


SÍMBOLOS	
[Pink circle]	ENTRADA A PASEO
[Green circle]	BAÑOS
[Yellow circle]	CAMA-MESES
[Pink circle]	ENTRADA PARA PERSONAS CON DISCAPACIDAD

PLANTA BAJA
ESCALA 1:200

SÍMBOLOS ESPECIALES	
[Yellow line]	BAÑOS
[Yellow line]	CUARTO BAÑOS
[Yellow line]	CUARTO BAÑOS
[Yellow line]	CUARTO BAÑOS
[Yellow line]	DE WASH
[Yellow line]	LAVAFRASCOS
[Yellow line]	T
[Yellow line]	COSE

SÍMBOLOS	
[Pink circle]	ENTRADA A PASEO
[Green circle]	BAÑOS
[Yellow circle]	CAMA-MESES
[Pink circle]	ENTRADA PARA PERSONAS CON DISCAPACIDAD

SUBSUELO
ESCALA 1:200

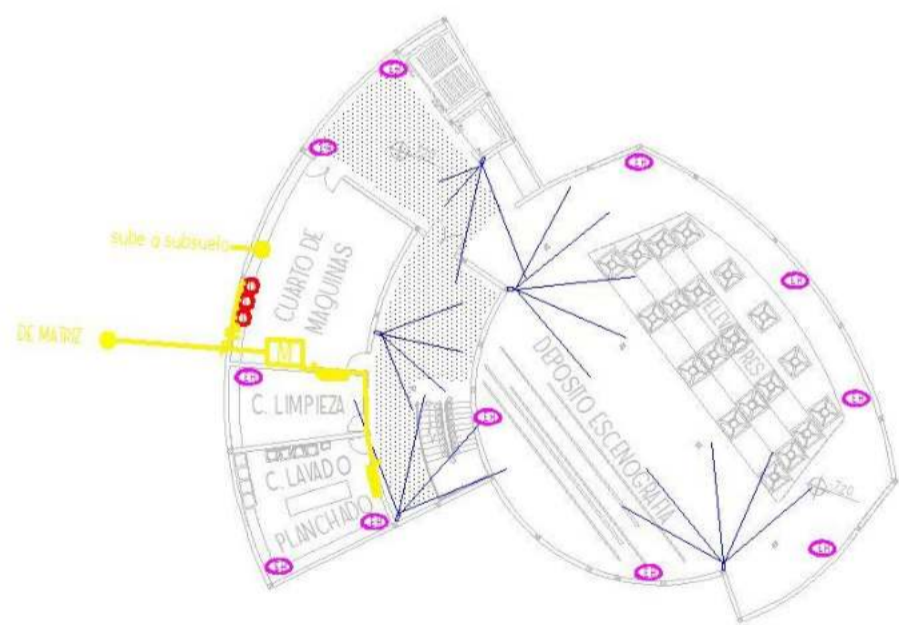

SÍMBOLOS ESPECIALES	
[Yellow line]	BAÑOS
[Yellow line]	CUARTO BAÑOS
[Yellow line]	CUARTO BAÑOS
[Yellow line]	CUARTO BAÑOS
[Yellow line]	DE WASH
[Yellow line]	LAVAFRASCOS
[Yellow line]	T
[Yellow line]	COSE

SÍMBOLOS	
[Pink circle]	ENTRADA A PASEO
[Green circle]	BAÑOS
[Yellow circle]	CAMA-MESES
[Pink circle]	ENTRADA PARA PERSONAS CON DISCAPACIDAD

SEGUNDO SUBSUELO
ESCALA 1:200

