

1 Planimetria General  
423 1: 250

PROYECTO DE GRADO

MERCADO DE DISTRITO 11 PARA LA CIUDAD DE TARIJA

FASE 3

INDICADOR:

CONTENIDO:

PROYECTO

PLANOS ARQUITECTONICOS

PLANIMETRIA GENERAL

DOCENTE: ARQ. PATRICIO SANJINEZ URIBE

GRUPO : 3

FECHA


UNIV: JORGE PALOMINOS CASTRO

Escala 1 : 250

11/07/2014





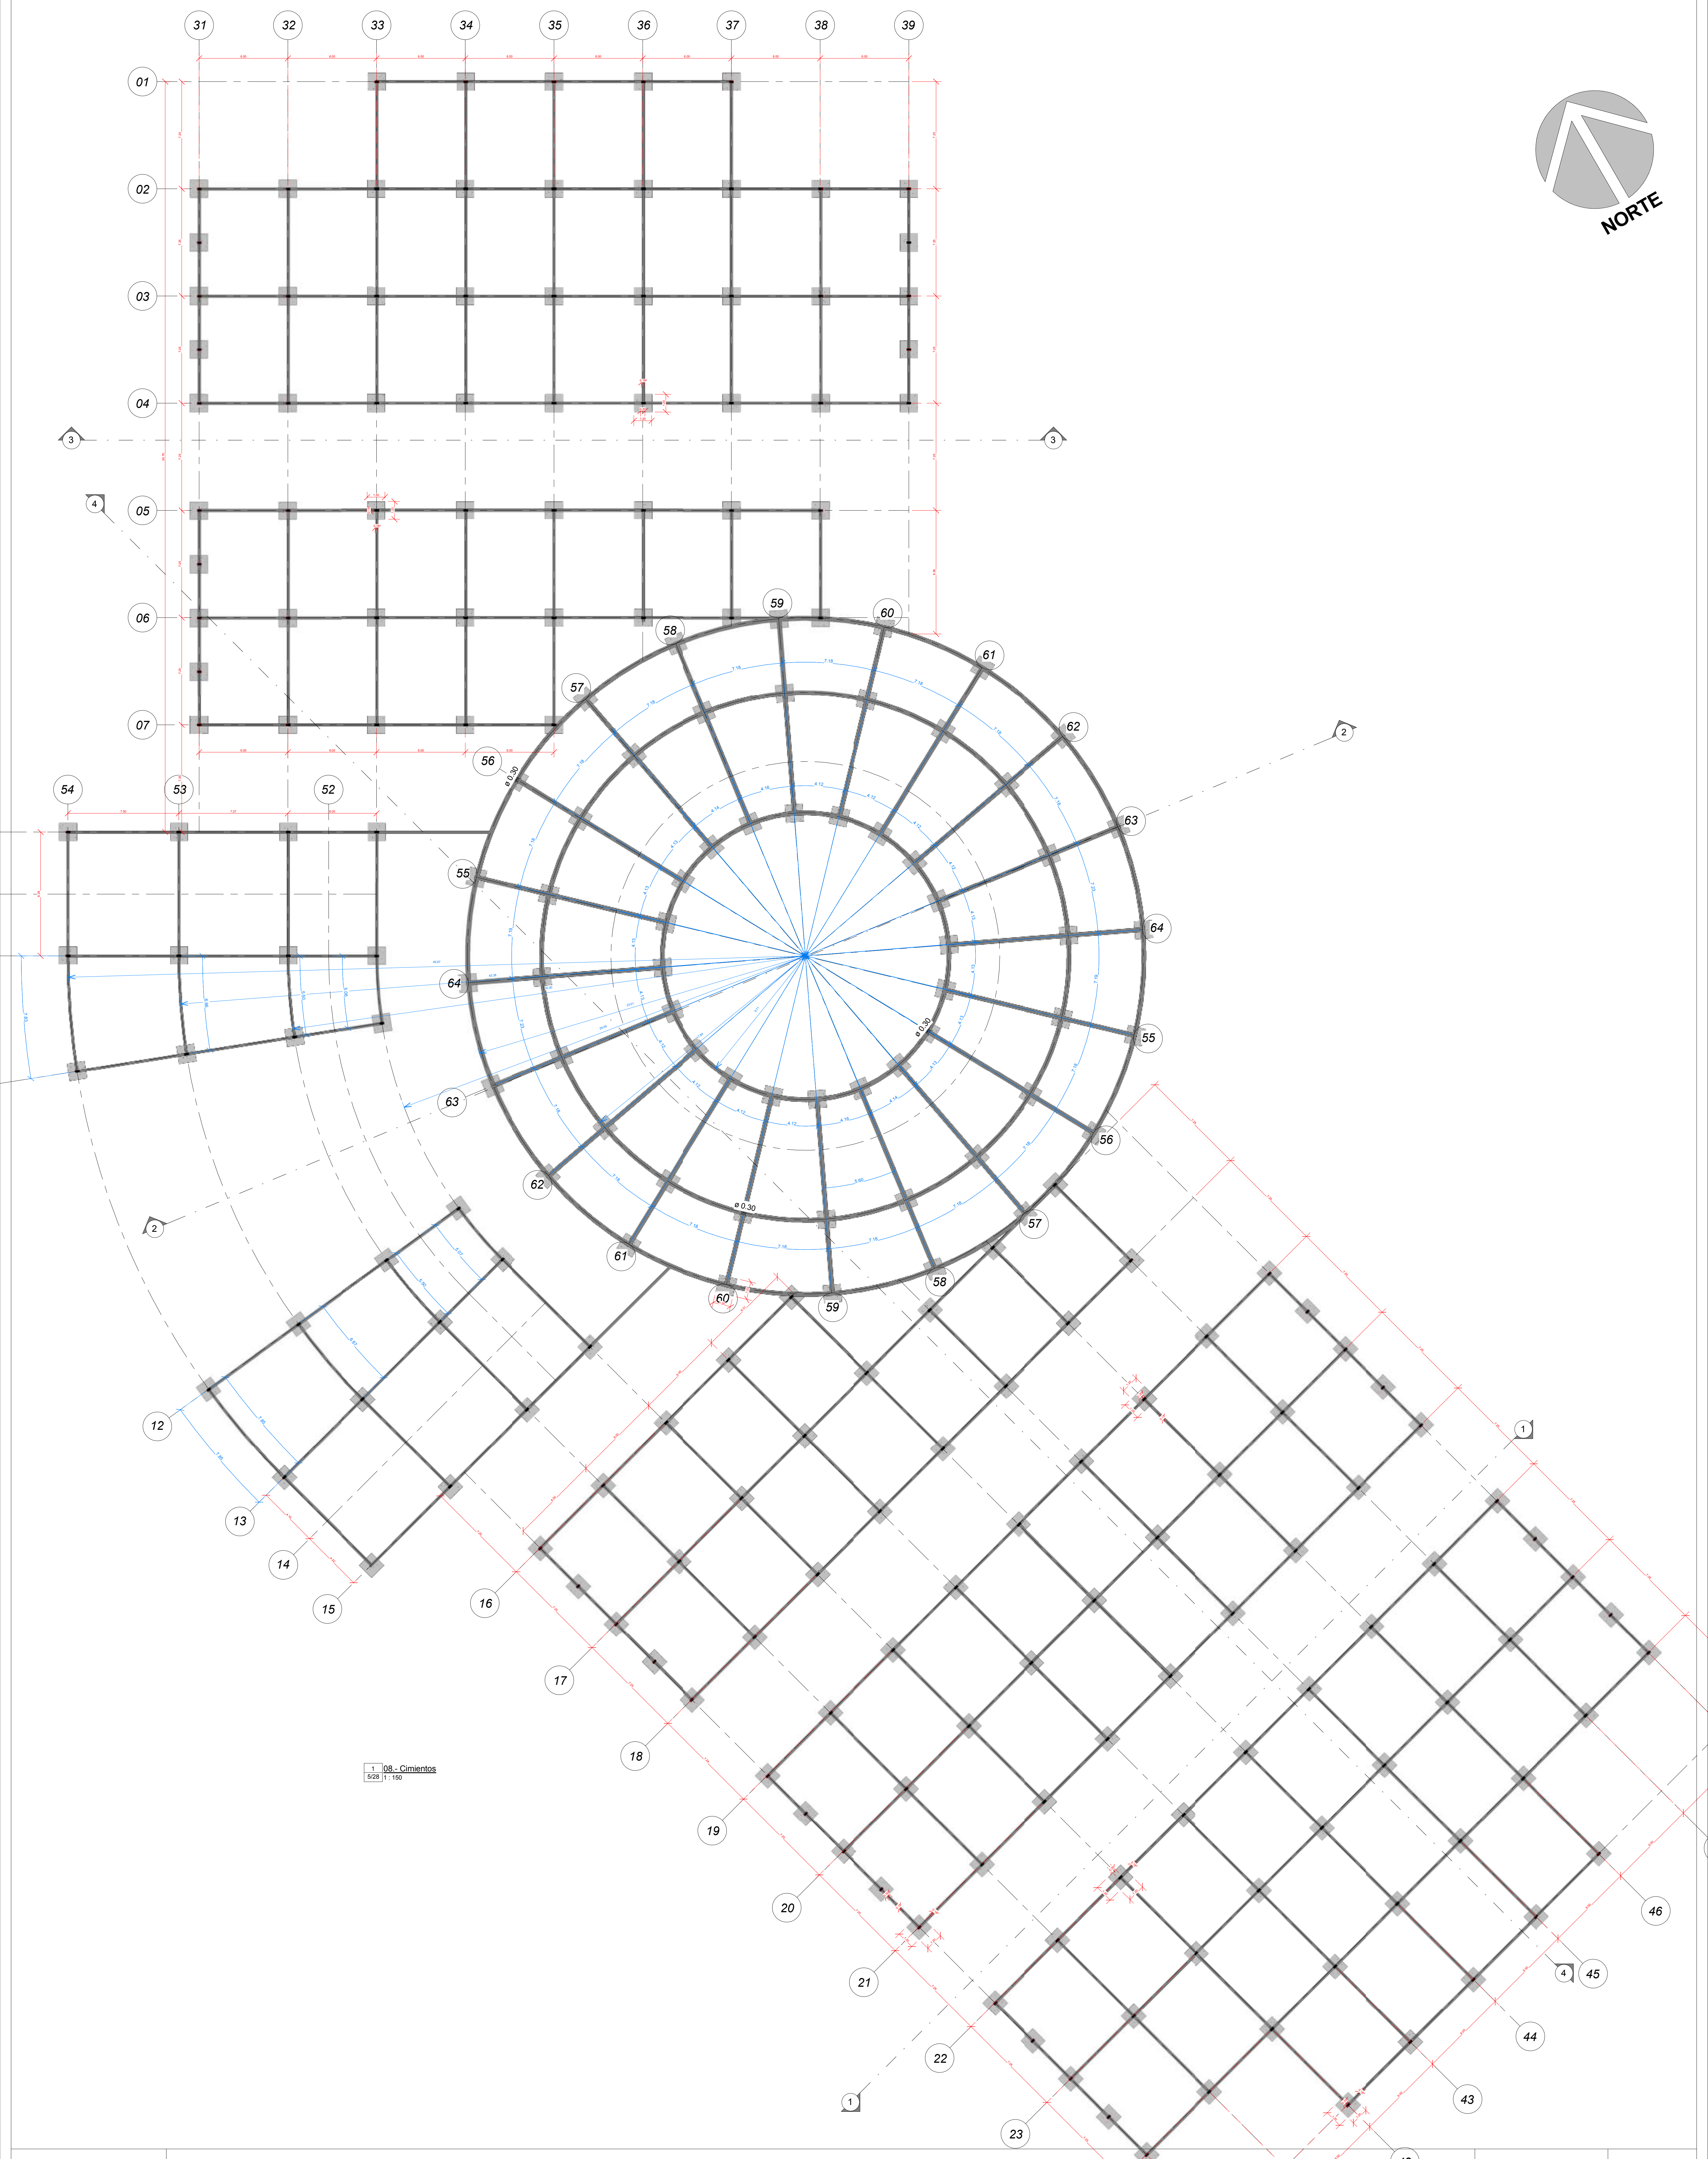


PROYECTO DE GRADO **MERCADO DE DISTRITO 11 PARA LA CIUDAD DE TARIJA**

FASE 3 INDICADOR: **PROYECTO PLANOS ARQUITECTONICOS** CONTENIDO: **PLANTA DE CIMENTACION**

DOCENTE: ARQ. PATRICIO SANJINEZ URIBE GRUPO : 3 FECHA  
UNIV: JORGE PALOMINOS CASTRO Escala 1 : 150 11/07/2014





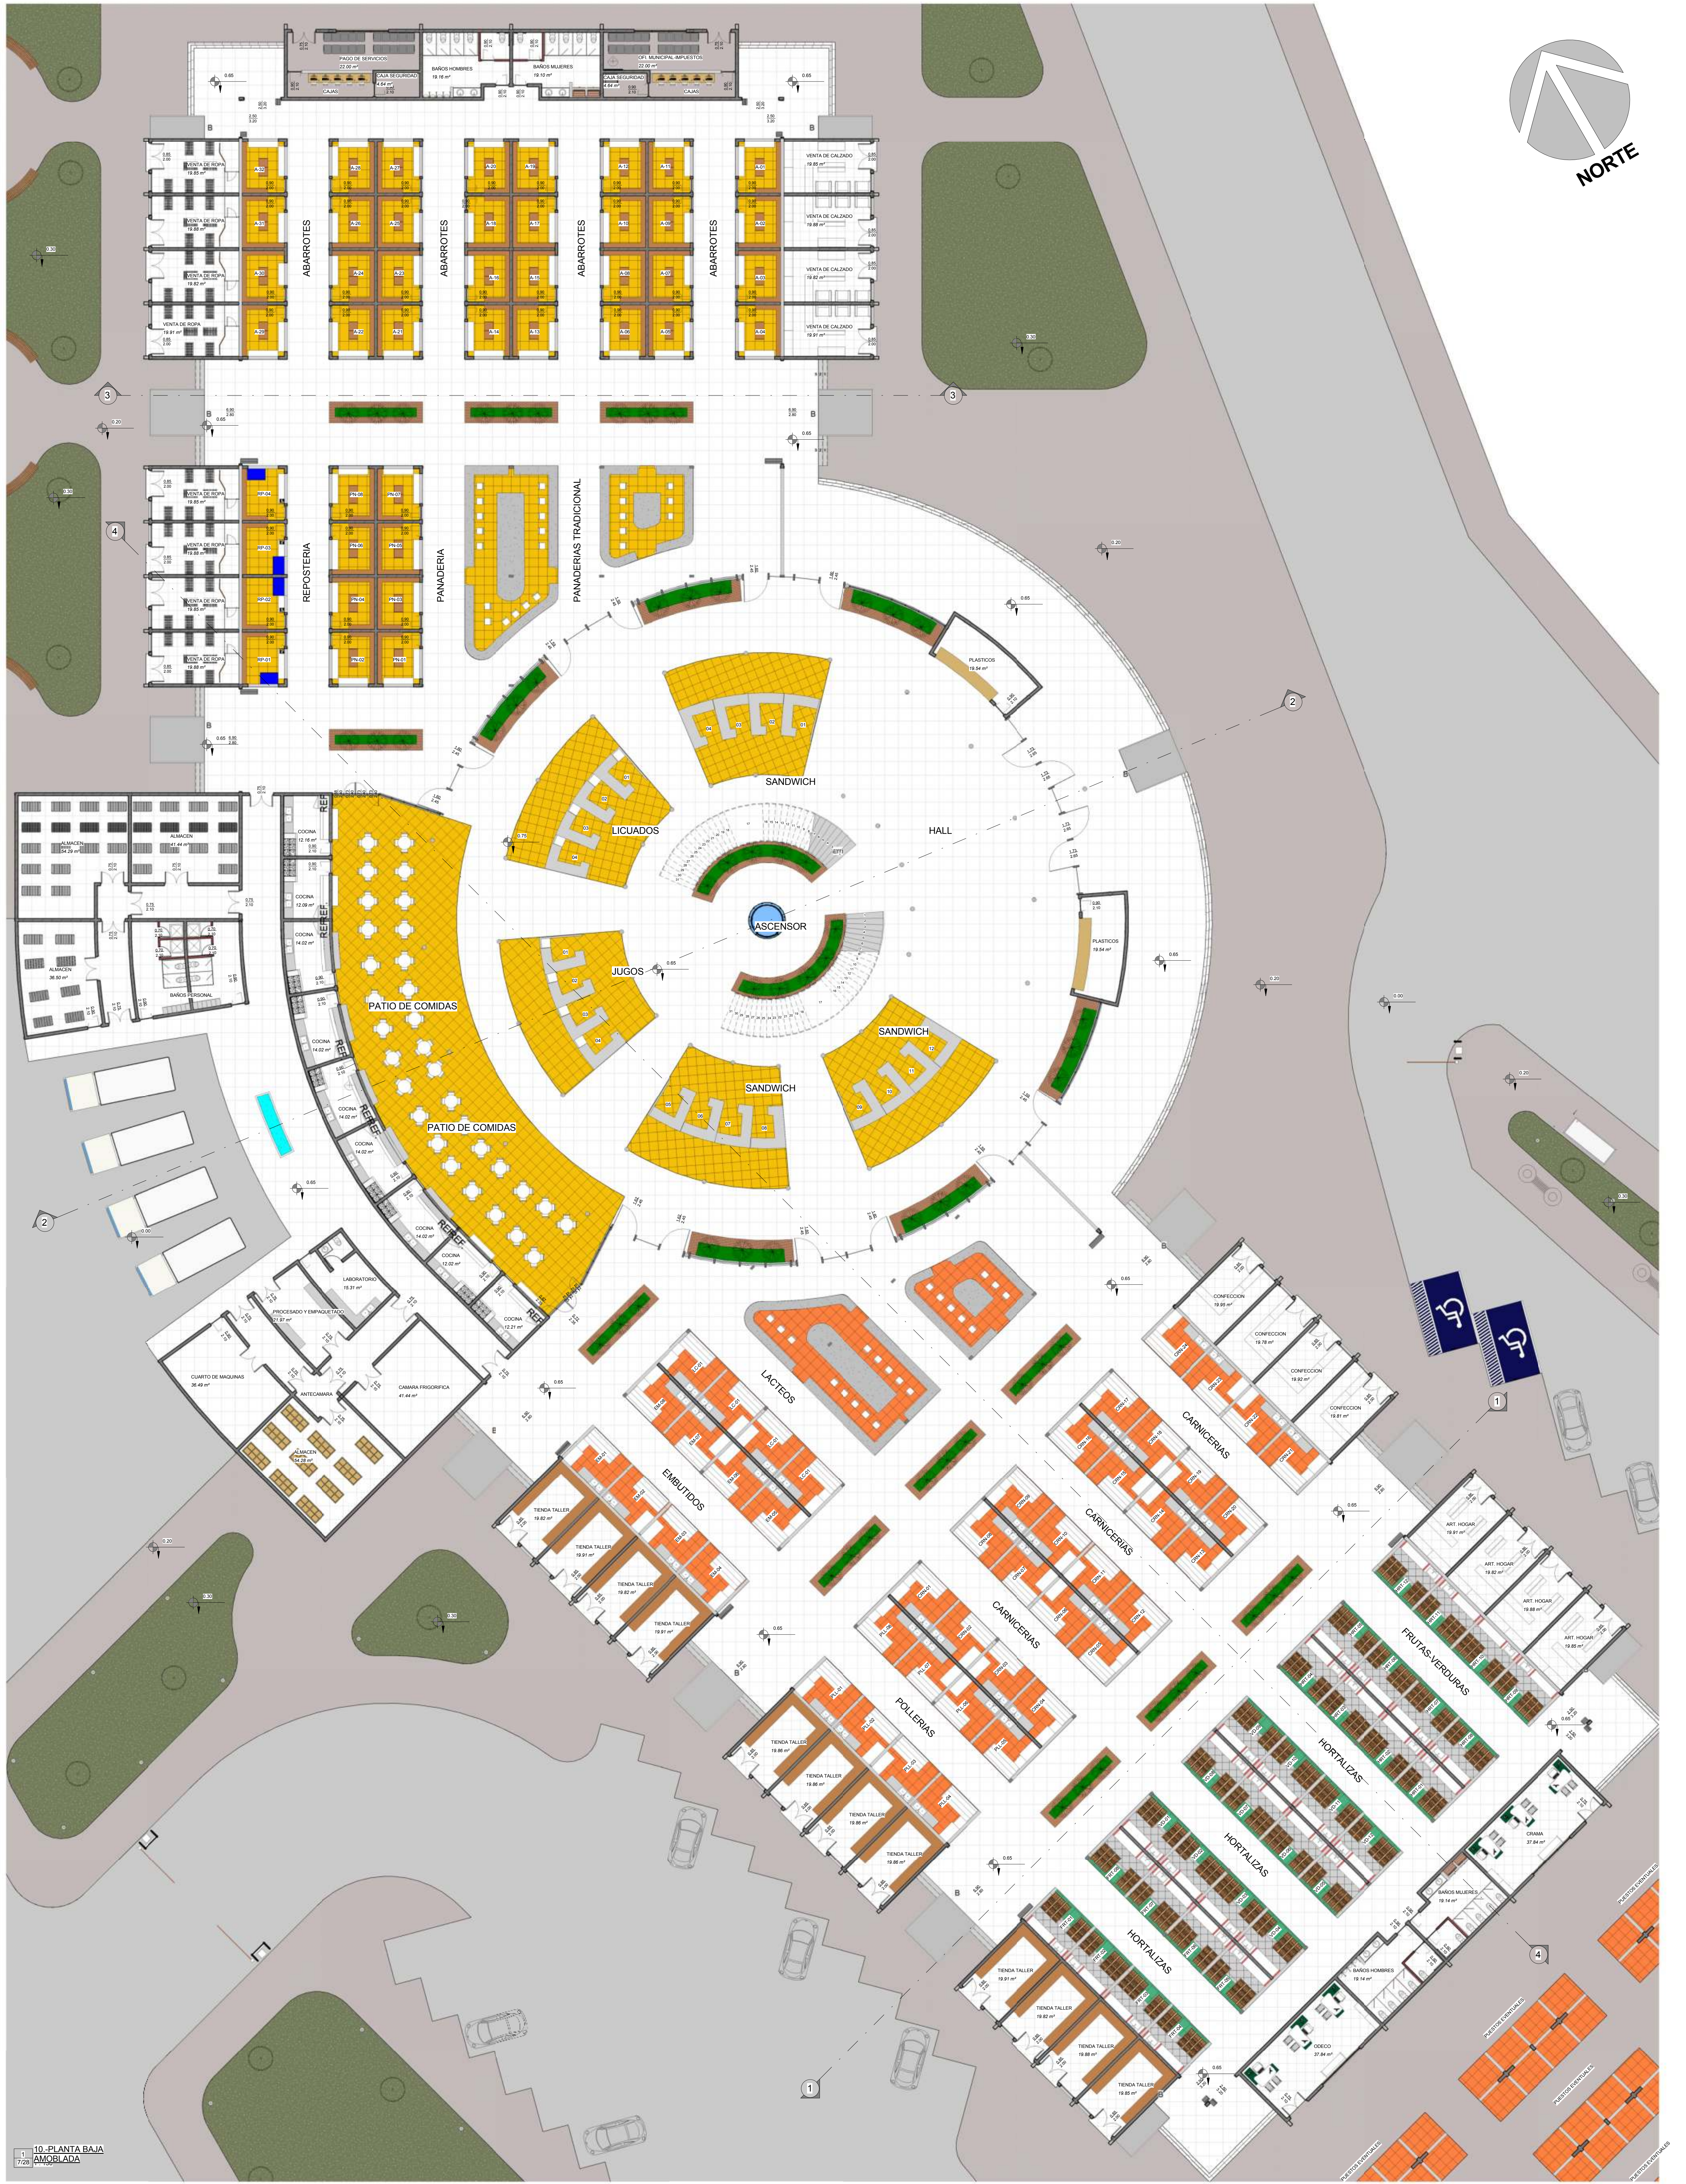

10 - PLANTA BAJA AMOBLADA

PROYECTO DE GRADO

MERCADO DE DISTRITO 11 PARA LA CIUDAD DE TARIJA

FASE 3  
PROYECTO

INDICADOR:  
PLANOS ARQUITECTONICOS

CONTENIDO:  
PLANTA BAJA AMOBLADA


DOCENTE: ARQ. PATRICIO SANJINEZ URIBE  
UNIV: JORGE PALOMINOS CASTRO

GRUPO : 3  
Escala 1 : 150

FECHA  
11/07/2014





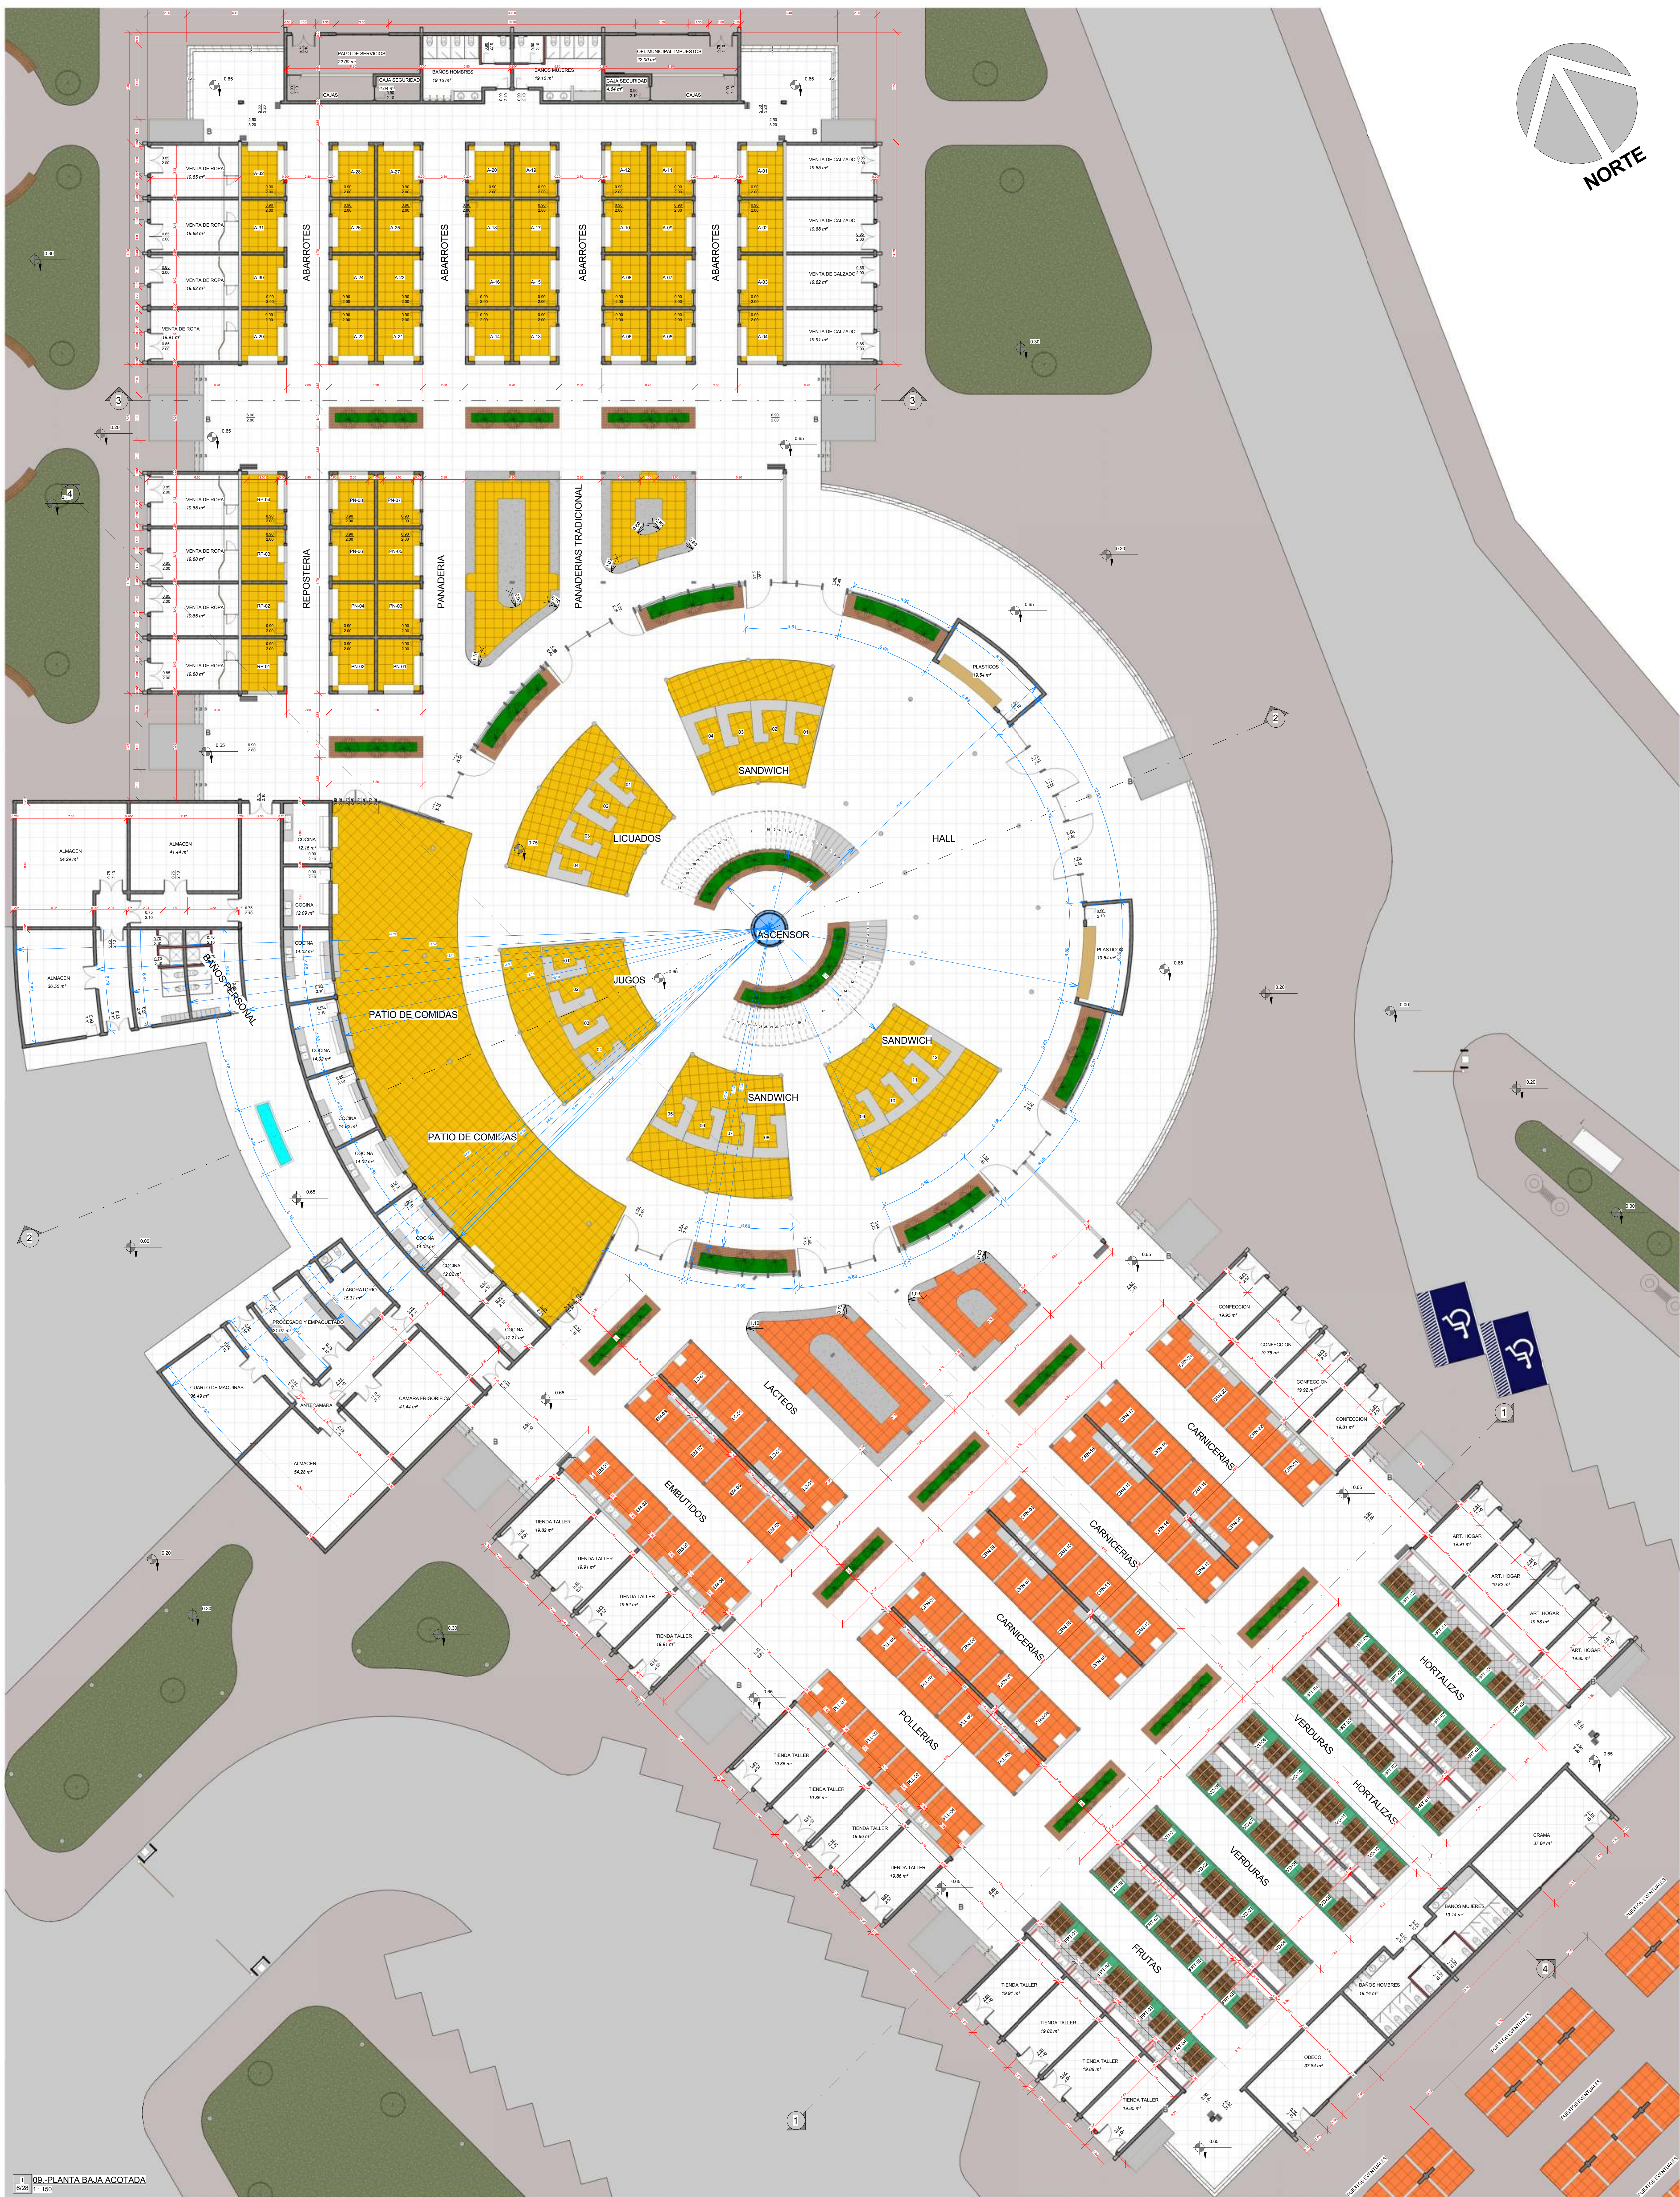


09-PLANTA BAJA ACOTADA  
E.C. 1:150

<p>PROYECTO DE GRADO</p> <p><b>MERCADO DE DISTRITO 11 PARA LA CIUDAD DE TARIJA</b></p>		
<p>FASE 3</p> <p><b>PROYECTO</b></p>	<p>INDICADOR:</p> <p><b>PLANOS ARQUITECTONICOS</b></p>	<p>CONTENIDO:</p> <p><b>PLANTA BAJA ACOTADA</b></p>
<p>DOCENTE: ARQ. PATRICIO SANJINEZ URIBE</p> <p>UNIV: JORGE PALOMINOS CASTRO</p>	<p>GRUPO : 3</p> <p>Escala 1 : 150</p>	<p>FECHA</p> <p>11/07/2014</p>





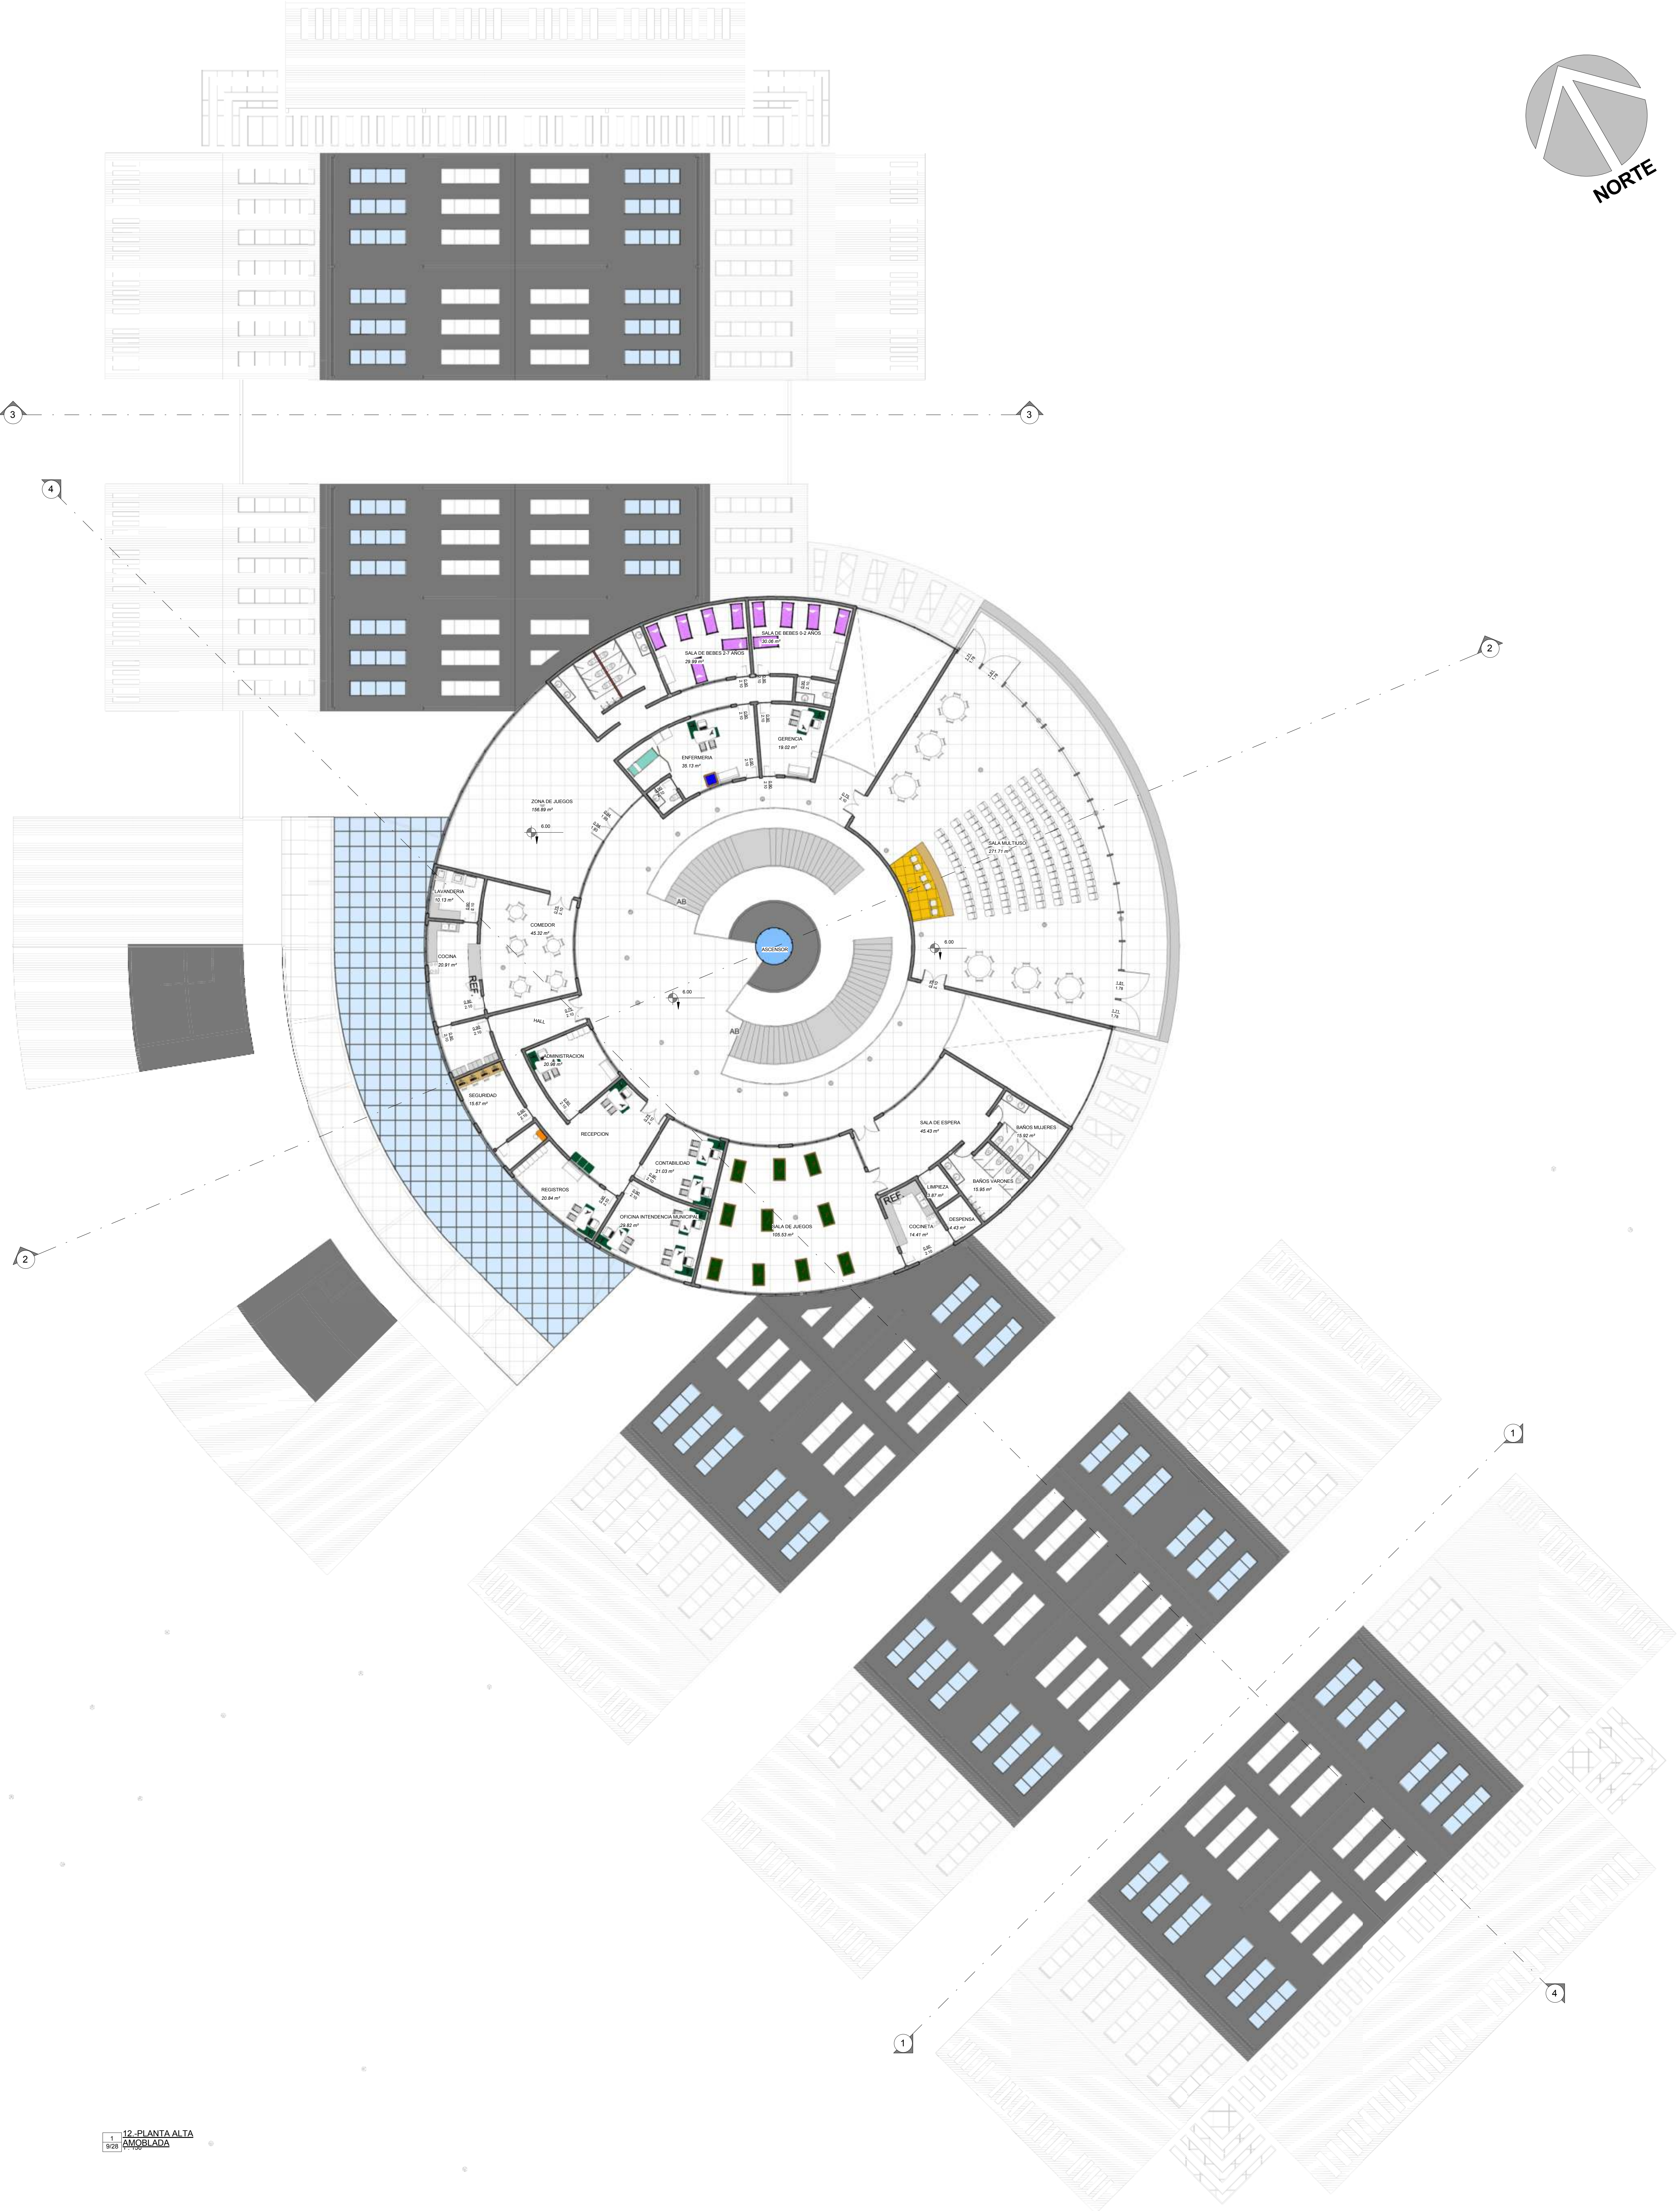


12\_PLANTA ALTA AMOBLADA



PROYECTO DE GRADO			<b>MERCADO DE DISTRITO 11 PARA LA CIUDAD DE TARIJA</b>		
FASE 3	INDICADOR:		CONTENIDO:		
<b>PROYECTO</b>	<b>PLANOS ARQUITECTONICOS</b>		<b>PLANTA ALTA AMOBLADA</b>		
DOCENTE:	ARQ. PATRICIO SANJINEZ URIBE	GRUPO : 3	FECHA		
UNIV:	JORGE PALOMINOS CASTRO	Escala 1 : 150	11/07/2014		





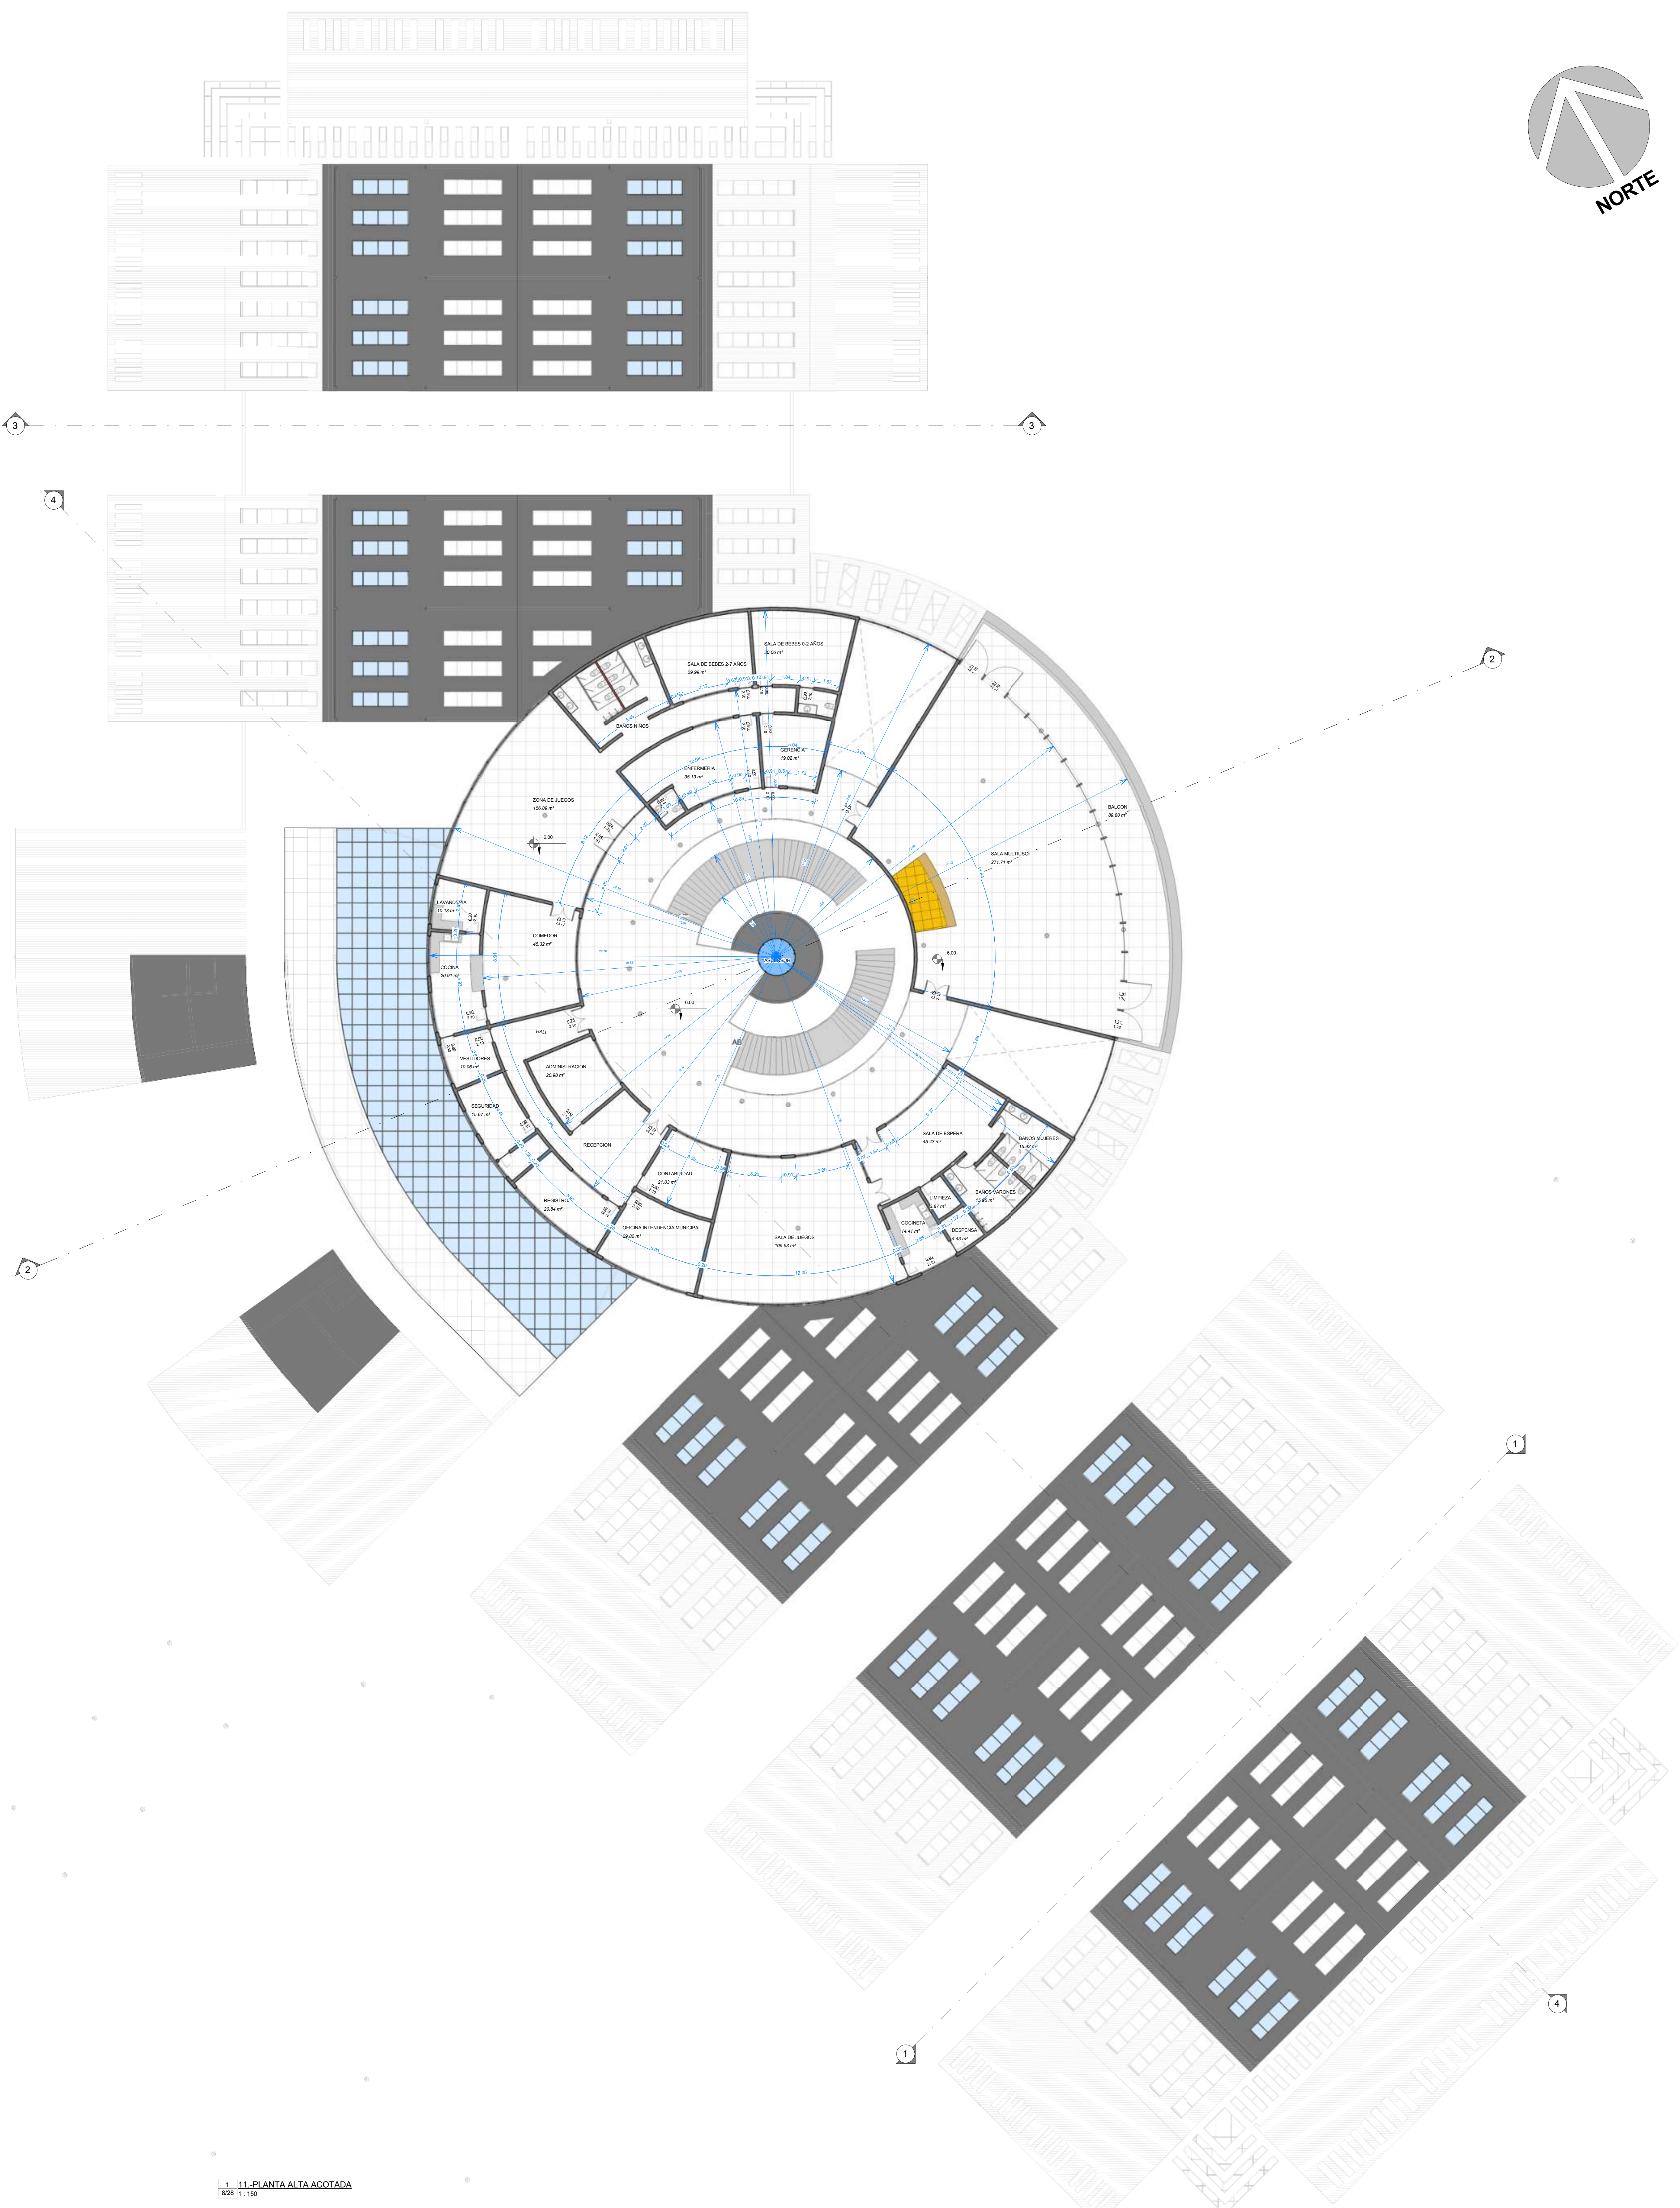


1 11-PLANTA ALTA ACOTADA  
8/28 | 1:150



PROYECTO DE GRADO			<b>MERCADO DE DISTRITO 11 PARA LA CIUDAD DE TARIJA</b>		
FASE 3	INDICADOR:	CONTENIDO:			
<b>PROYECTO</b>	<b>PLANOS ARQUITECTONICOS</b>	<b>PLANTA ALTA ACOTADA</b>			
DOCENTE:	ARQ. PATRICIO SANJINEZ URIBE	GRUPO :	3	FECHA	11/07/2014
UNIV:	JORGE PALOMINOS CASTRO	Escala	1 : 150		





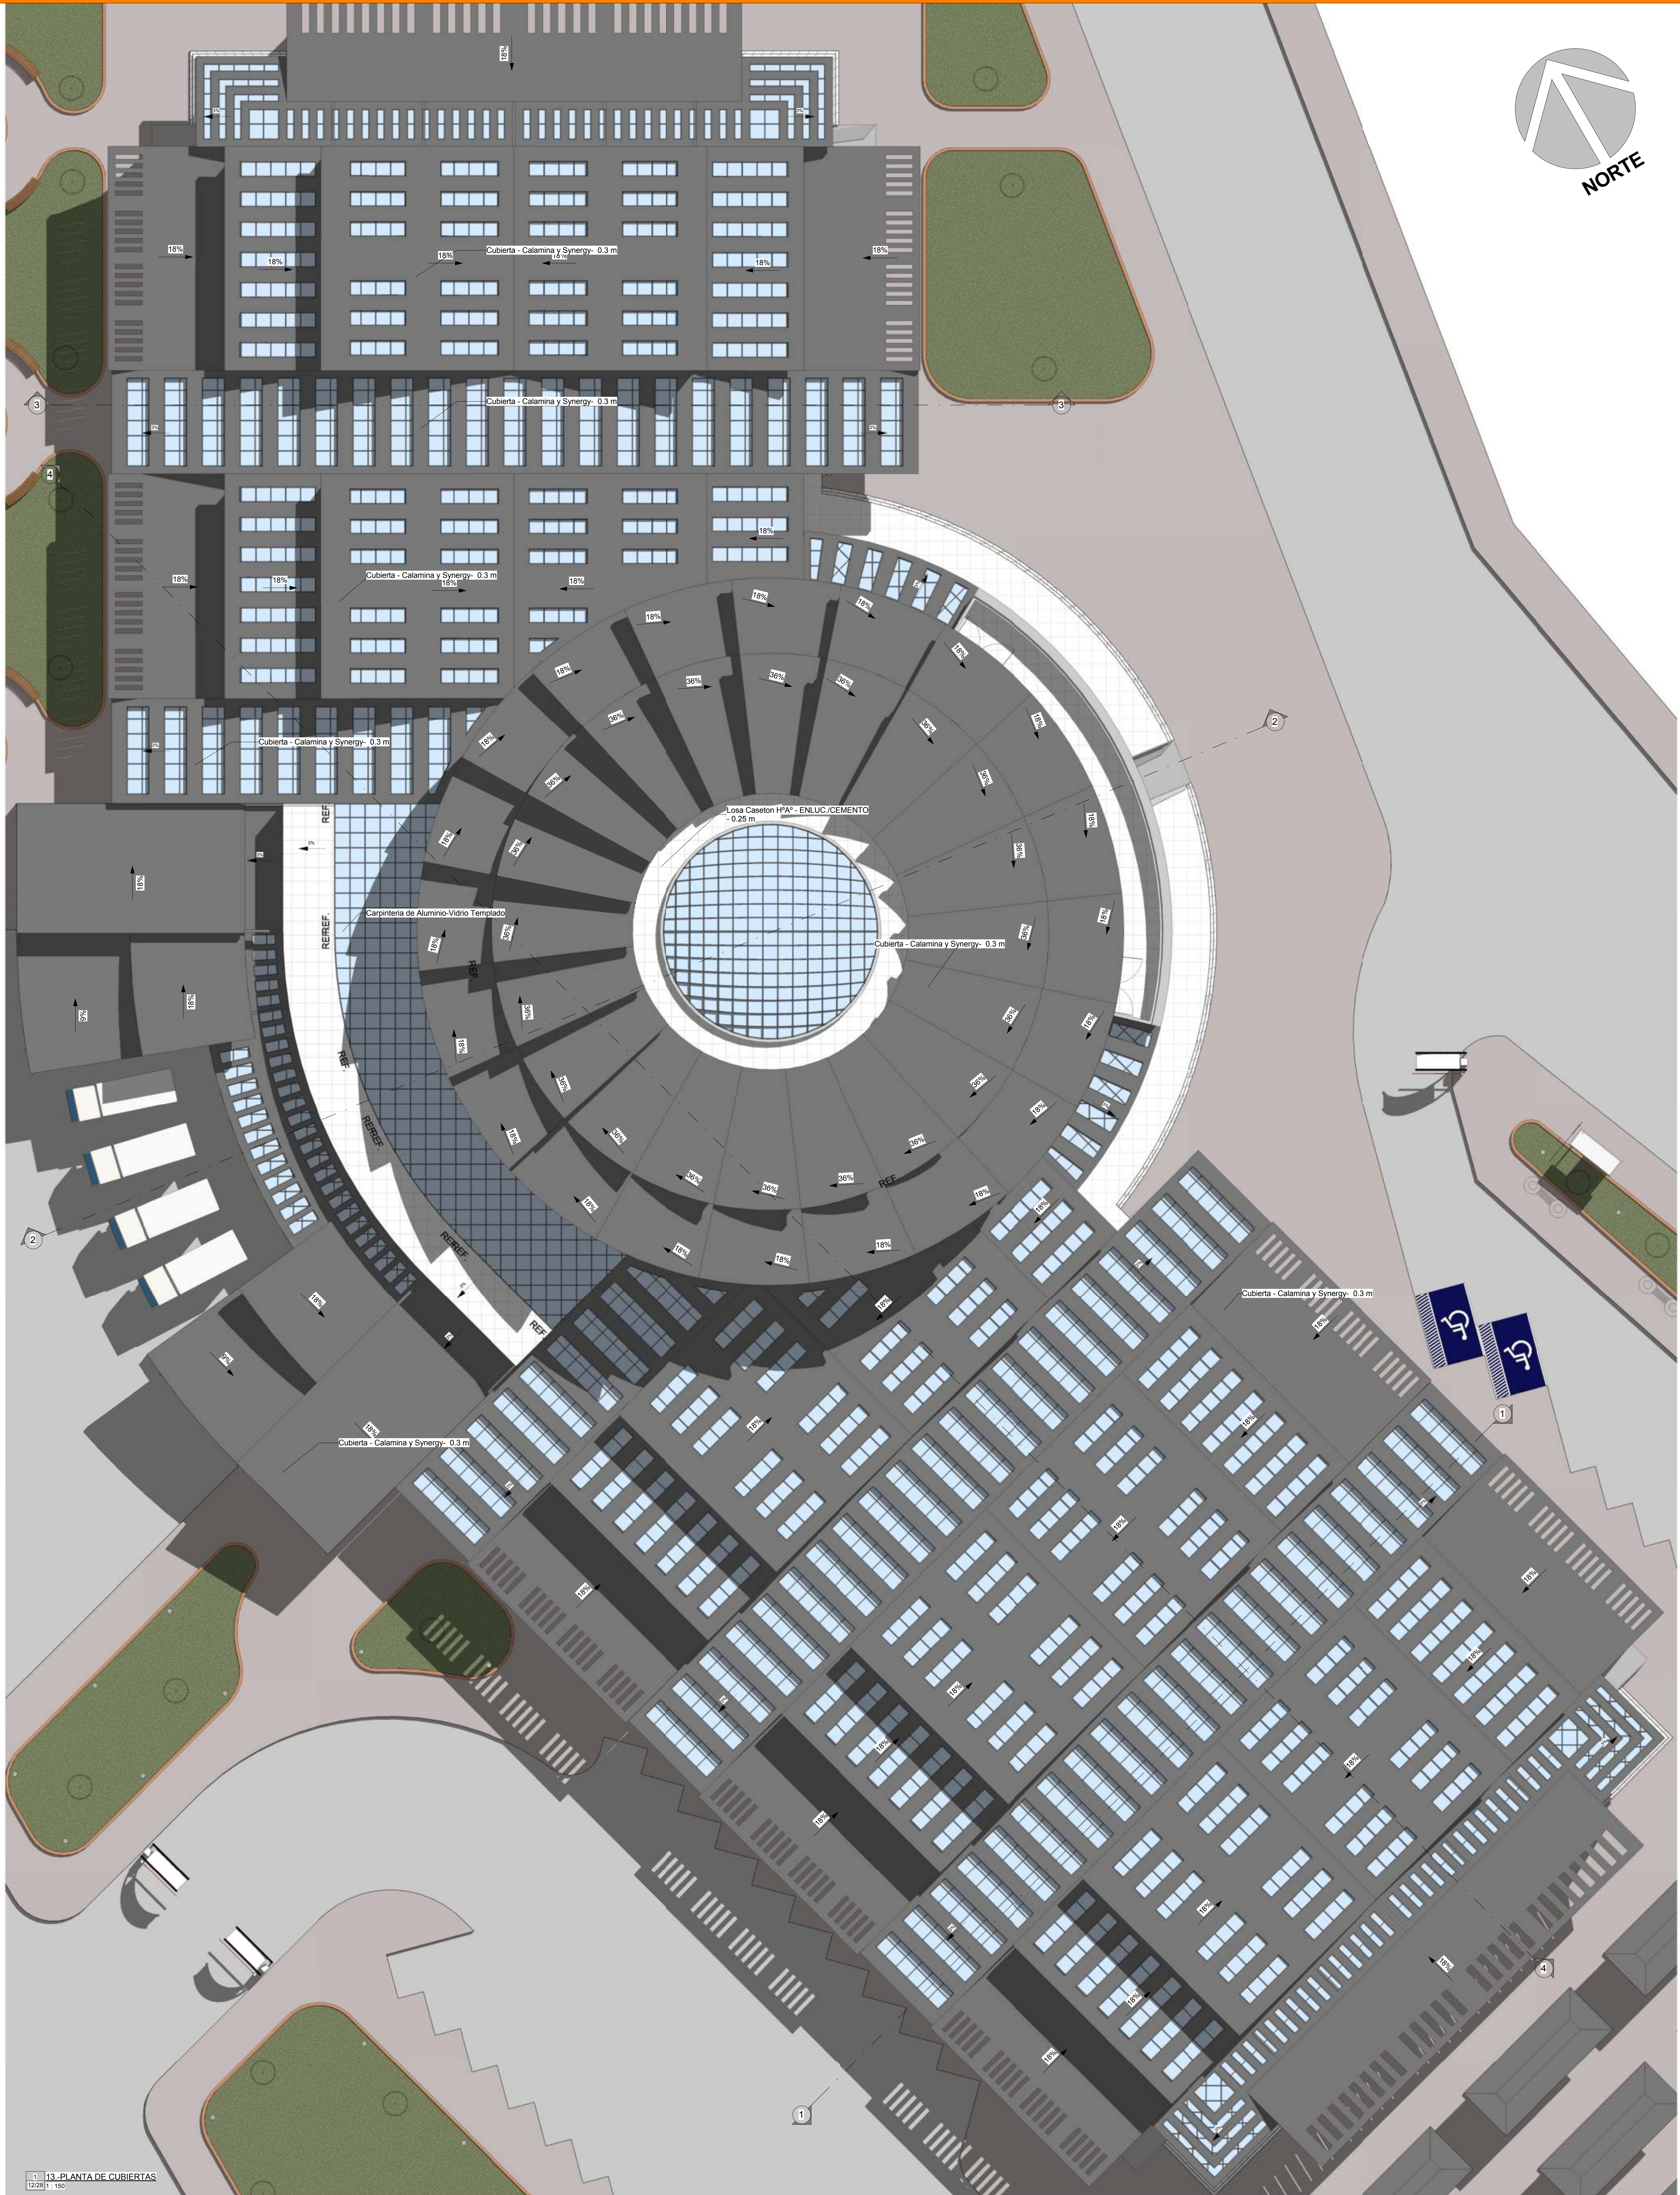

13. PLANTA DE CUBIERTAS  
1228 - 150

PROYECTO DE GRADO

MERCADO DE DISTRITO 11 PARA LA CIUDAD DE TARIJA

FASE 3

INDICADOR:

CONTENIDO:

PROYECTO

PLANOS ARQUITECTONICOS

PLANTA DE CUBIERTAS

DOCENTE: ARQ. PATRICIO SANJINEZ URIBE

GRUPO : 3

FECHA

UNIV: JORGE PALOMINOS CASTRO

Escala 1 : 150


11/07/2014









2 CORTE 1-1  
10/28 1:150

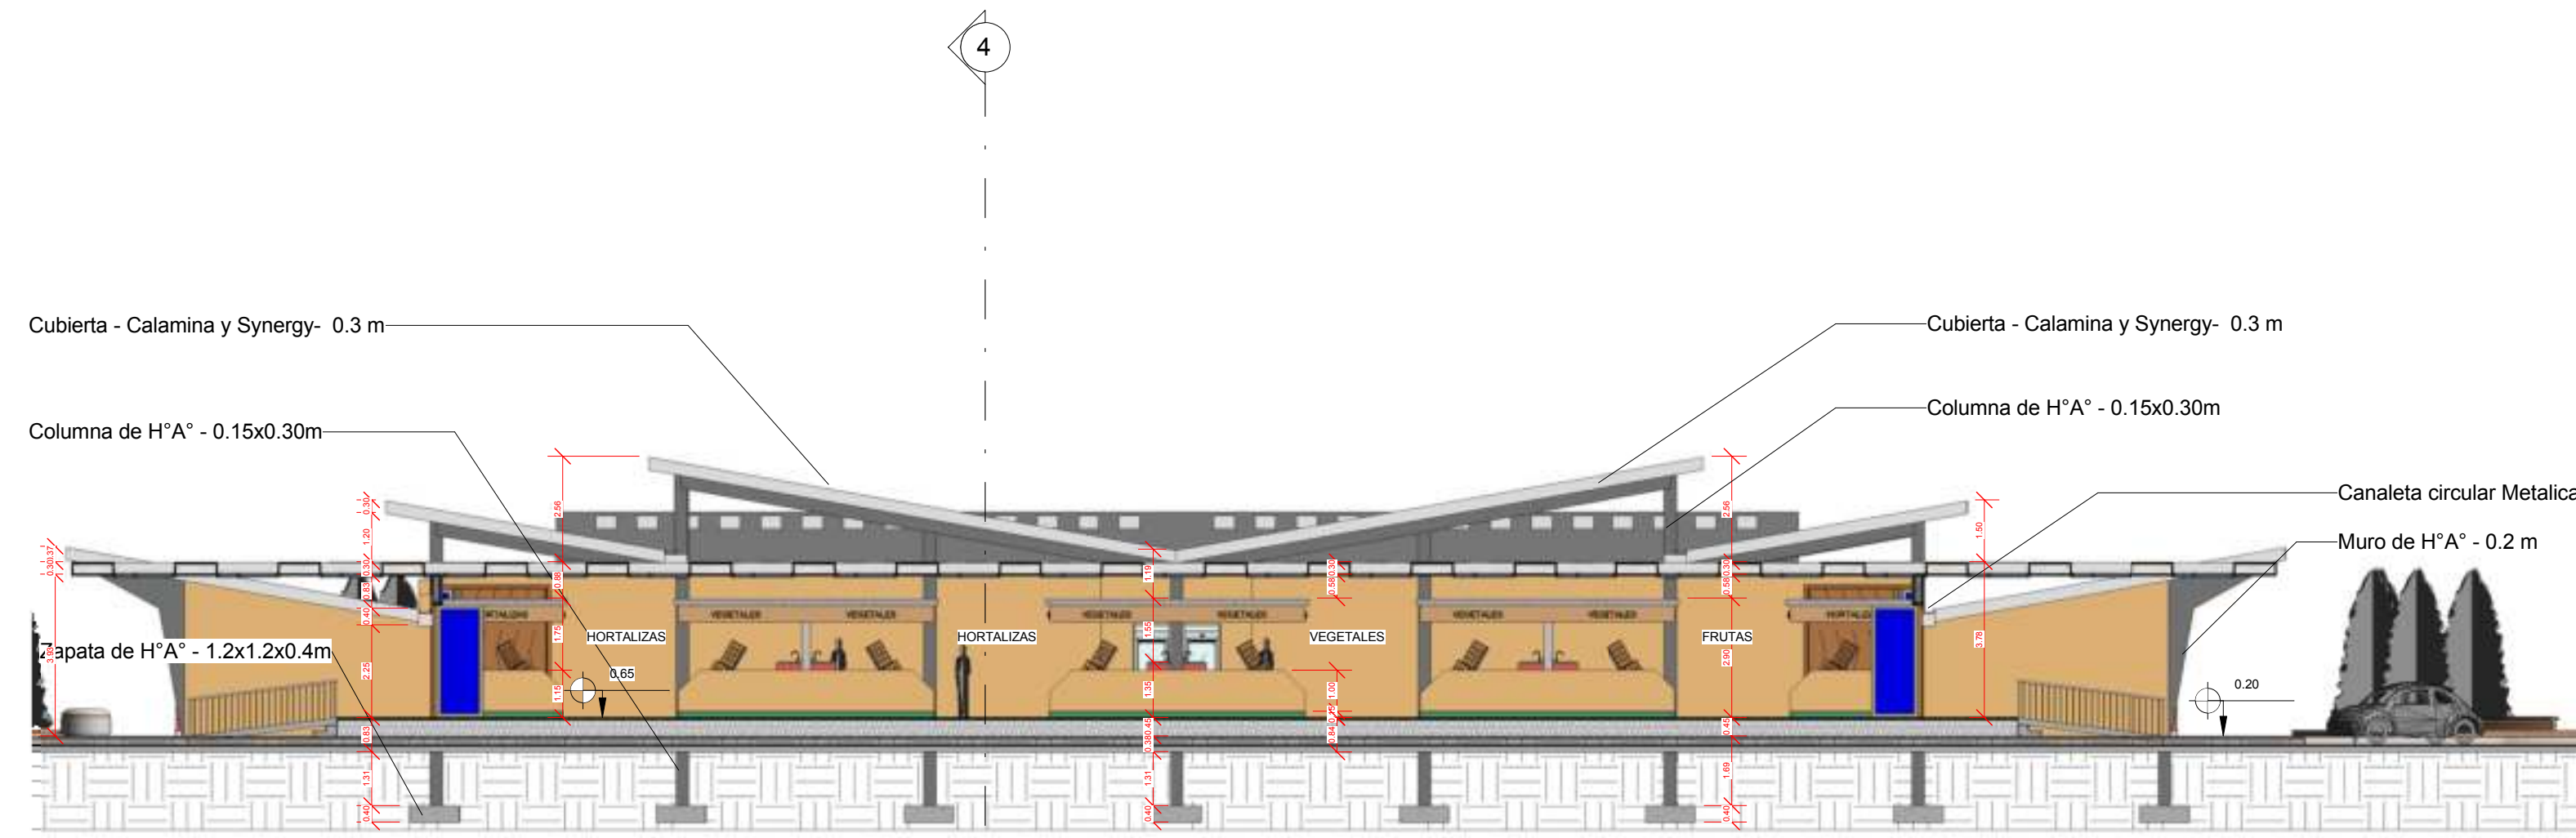

1 CORTE 2-2  
10/28 1:150

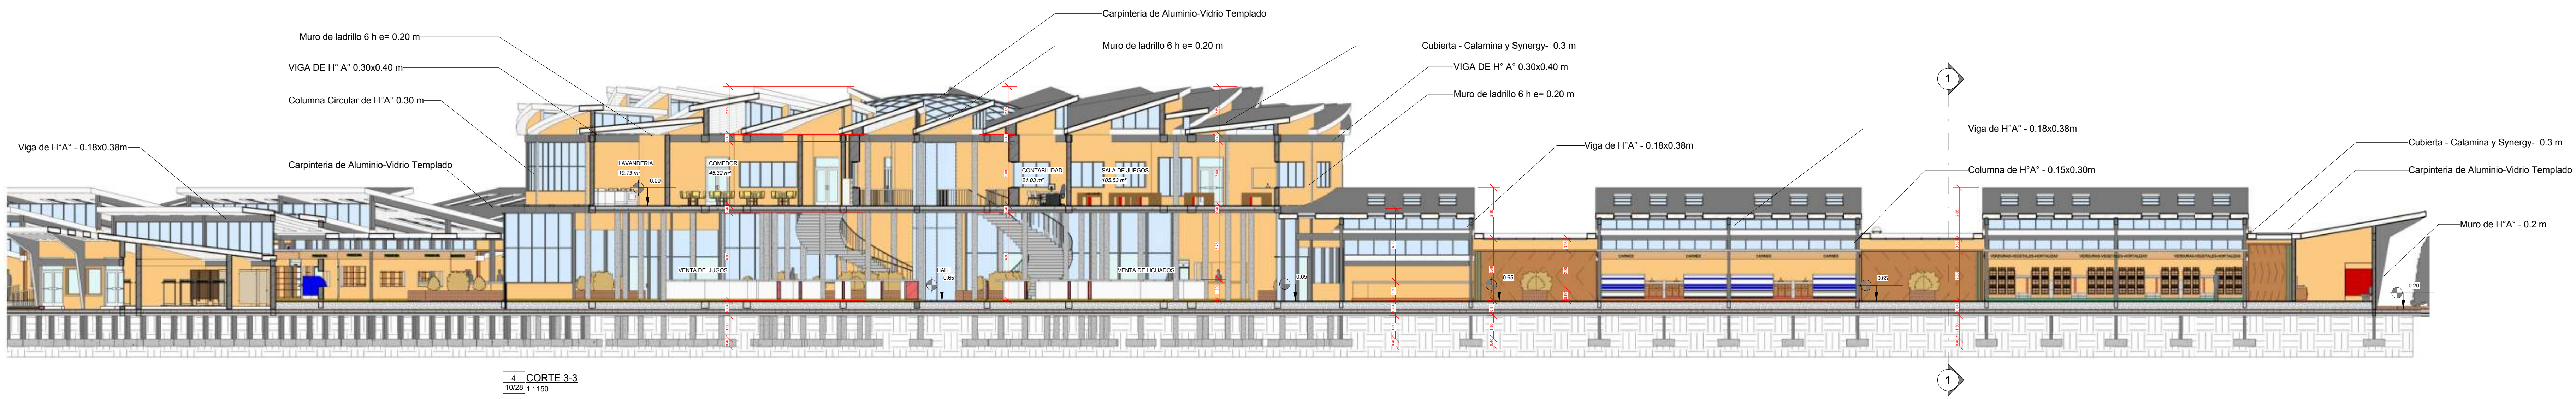

4 CORTE 3-3  
10/28 1:150

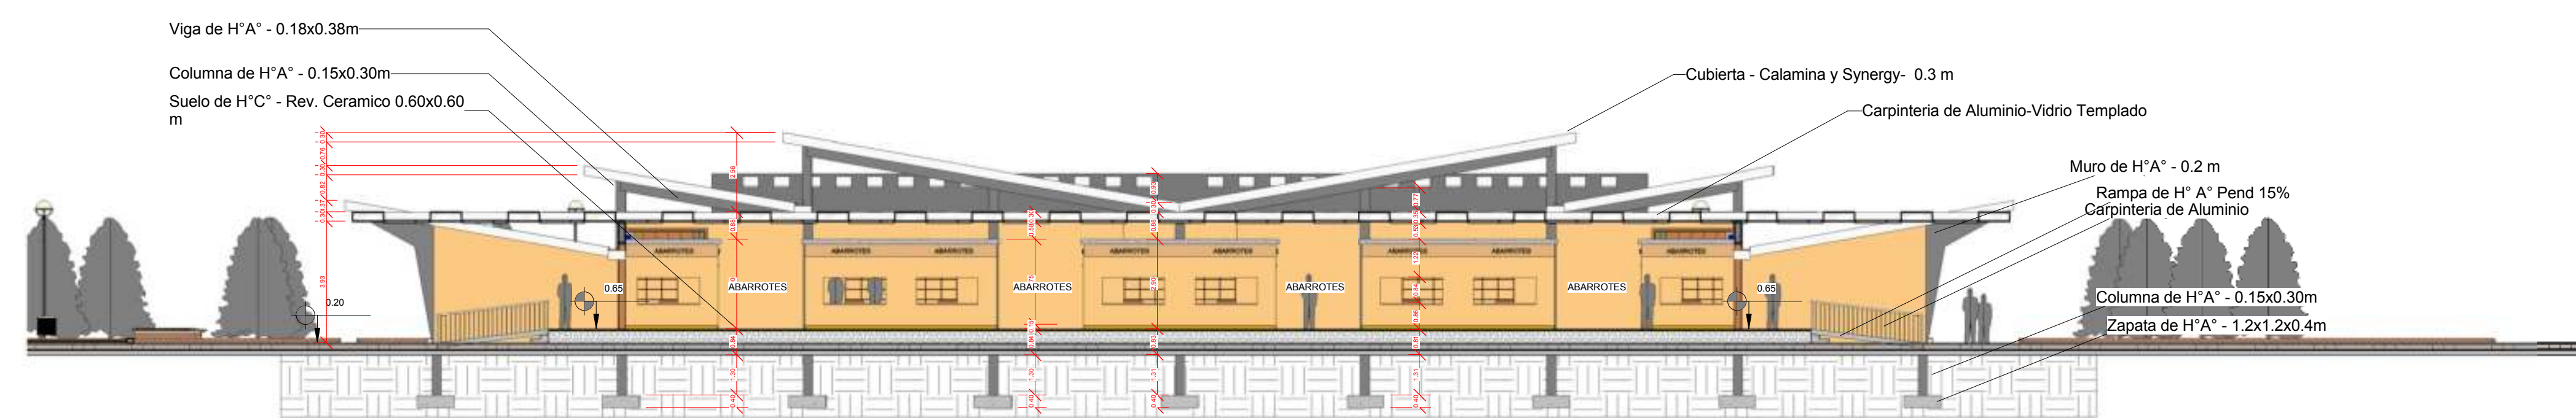

3 CORTE 4-4  
10/28 1:150

MERCADO DE DISTRITO 11 PARA LA CIUDAD DE TARIJA

PLANOS ARQUITECTONICOS

CORTES

PROYECTO DE GRADO

INDICADOR: PROYECTO

CONTENIDO:

FASE 3  
DOCENTE: ARQ. PATRICIO SANJINEZ URIBE  
UNIV: JORGE PALOMINOS CASTRO

GRUPO : 3  
FECHA 11/07/2014  
Escala 1 : 150







1 FACHADA PRINCIPAL  
11/28 1 : 250



2 FACHADA LATERAL  
DERECHA  
11/28 1 : 250



3 FACHADA POSTERIOR  
11/28 1 : 250



4 FACHADA LATERAL  
IZQUIERDA  
11/28 1 : 250

PROYECTO DE GRADO  
MERCADO DE DISTRITO 11 PARA LA CIUDAD DE TARIJA

FASE 3  
INDICADOR: PROYECTO PLANOS ARQUITECTONICOS

CONTENIDO:  
FACHADAS

DOCENTE: ARQ. PATRICIO SANJINEZ URIBE  
UNIV: JORGE PALOMINOS CASTRO

GRUPO : 3  
Escala 1 : 250  
FECHA 11/07/2014







PROYECTO DE GRADO

MERCADO DE DISTRITO 11 PARA LA CIUDAD DE TARIJA

FASE 3 **PROYECTO** INDICADOR: **PLANOS ARQUITECTONICOS**

VISTAS 3D

CONTENIDO:

DOCENTE: ARQ. PATRICIO SANJINEZ URIBE  
UNIV: JORGE PALOMINOS CASTRO






GRUPO : 3  
Escala

FECHA

11/07/2014





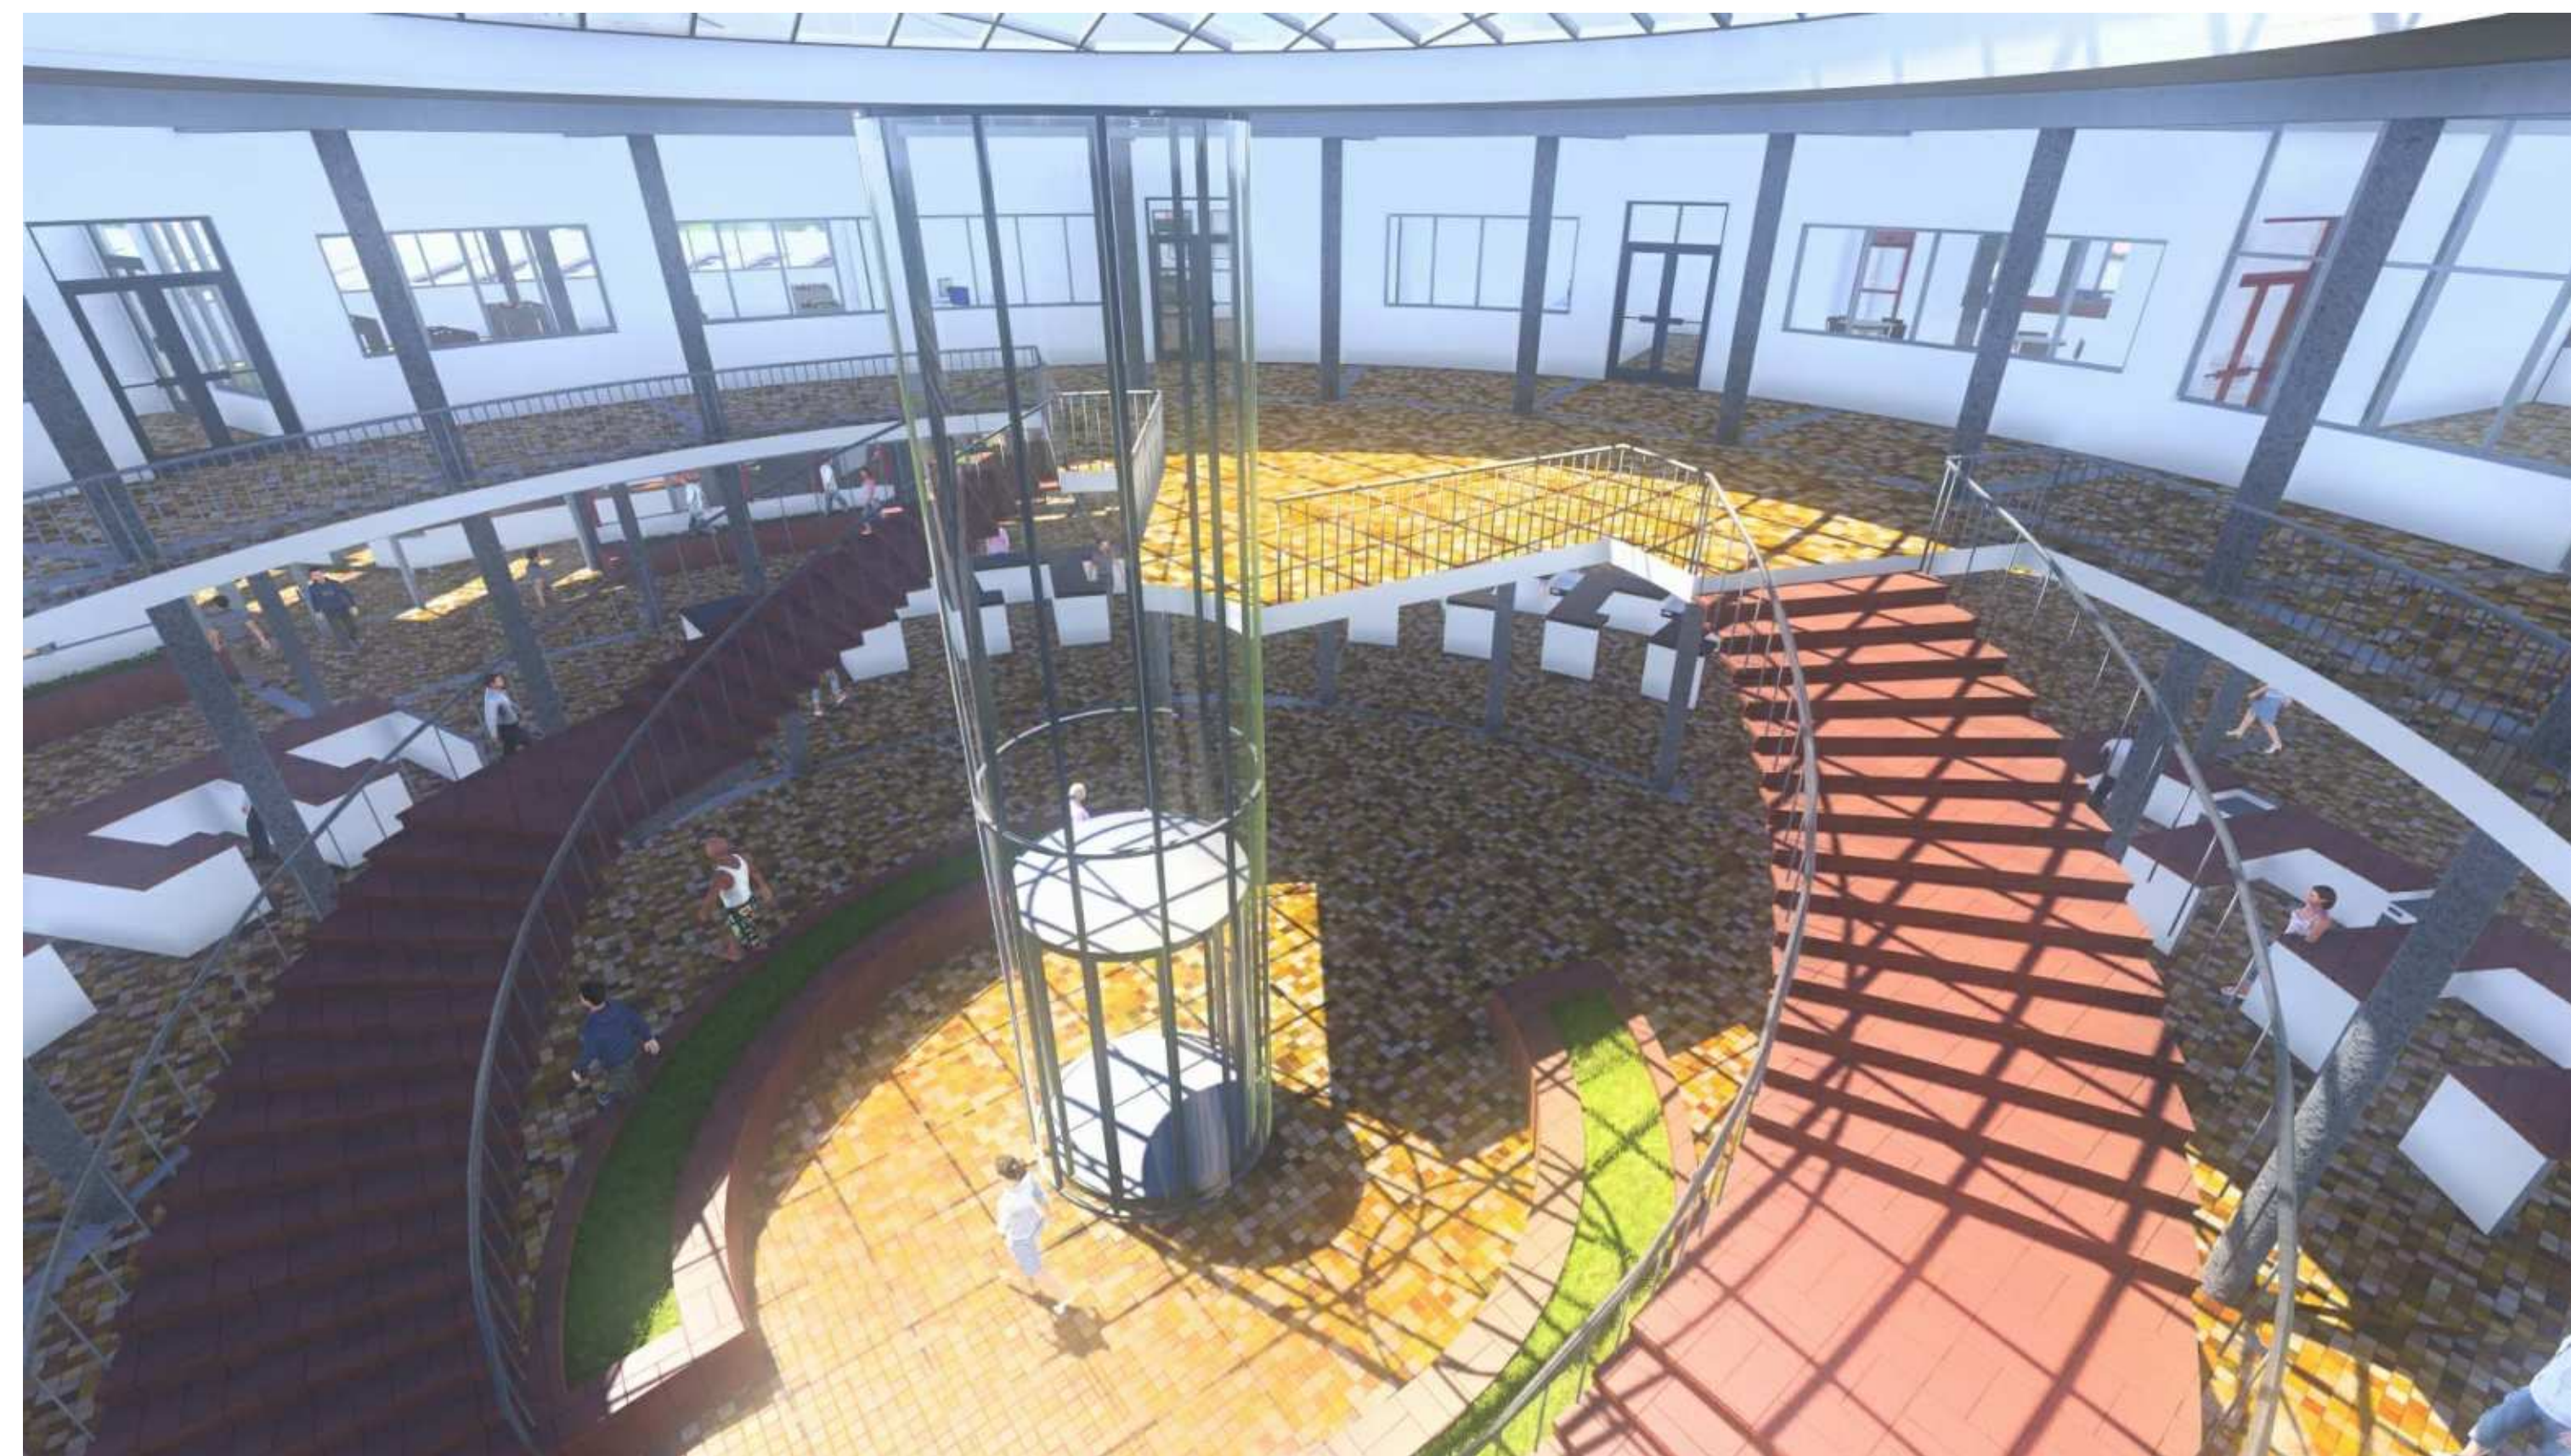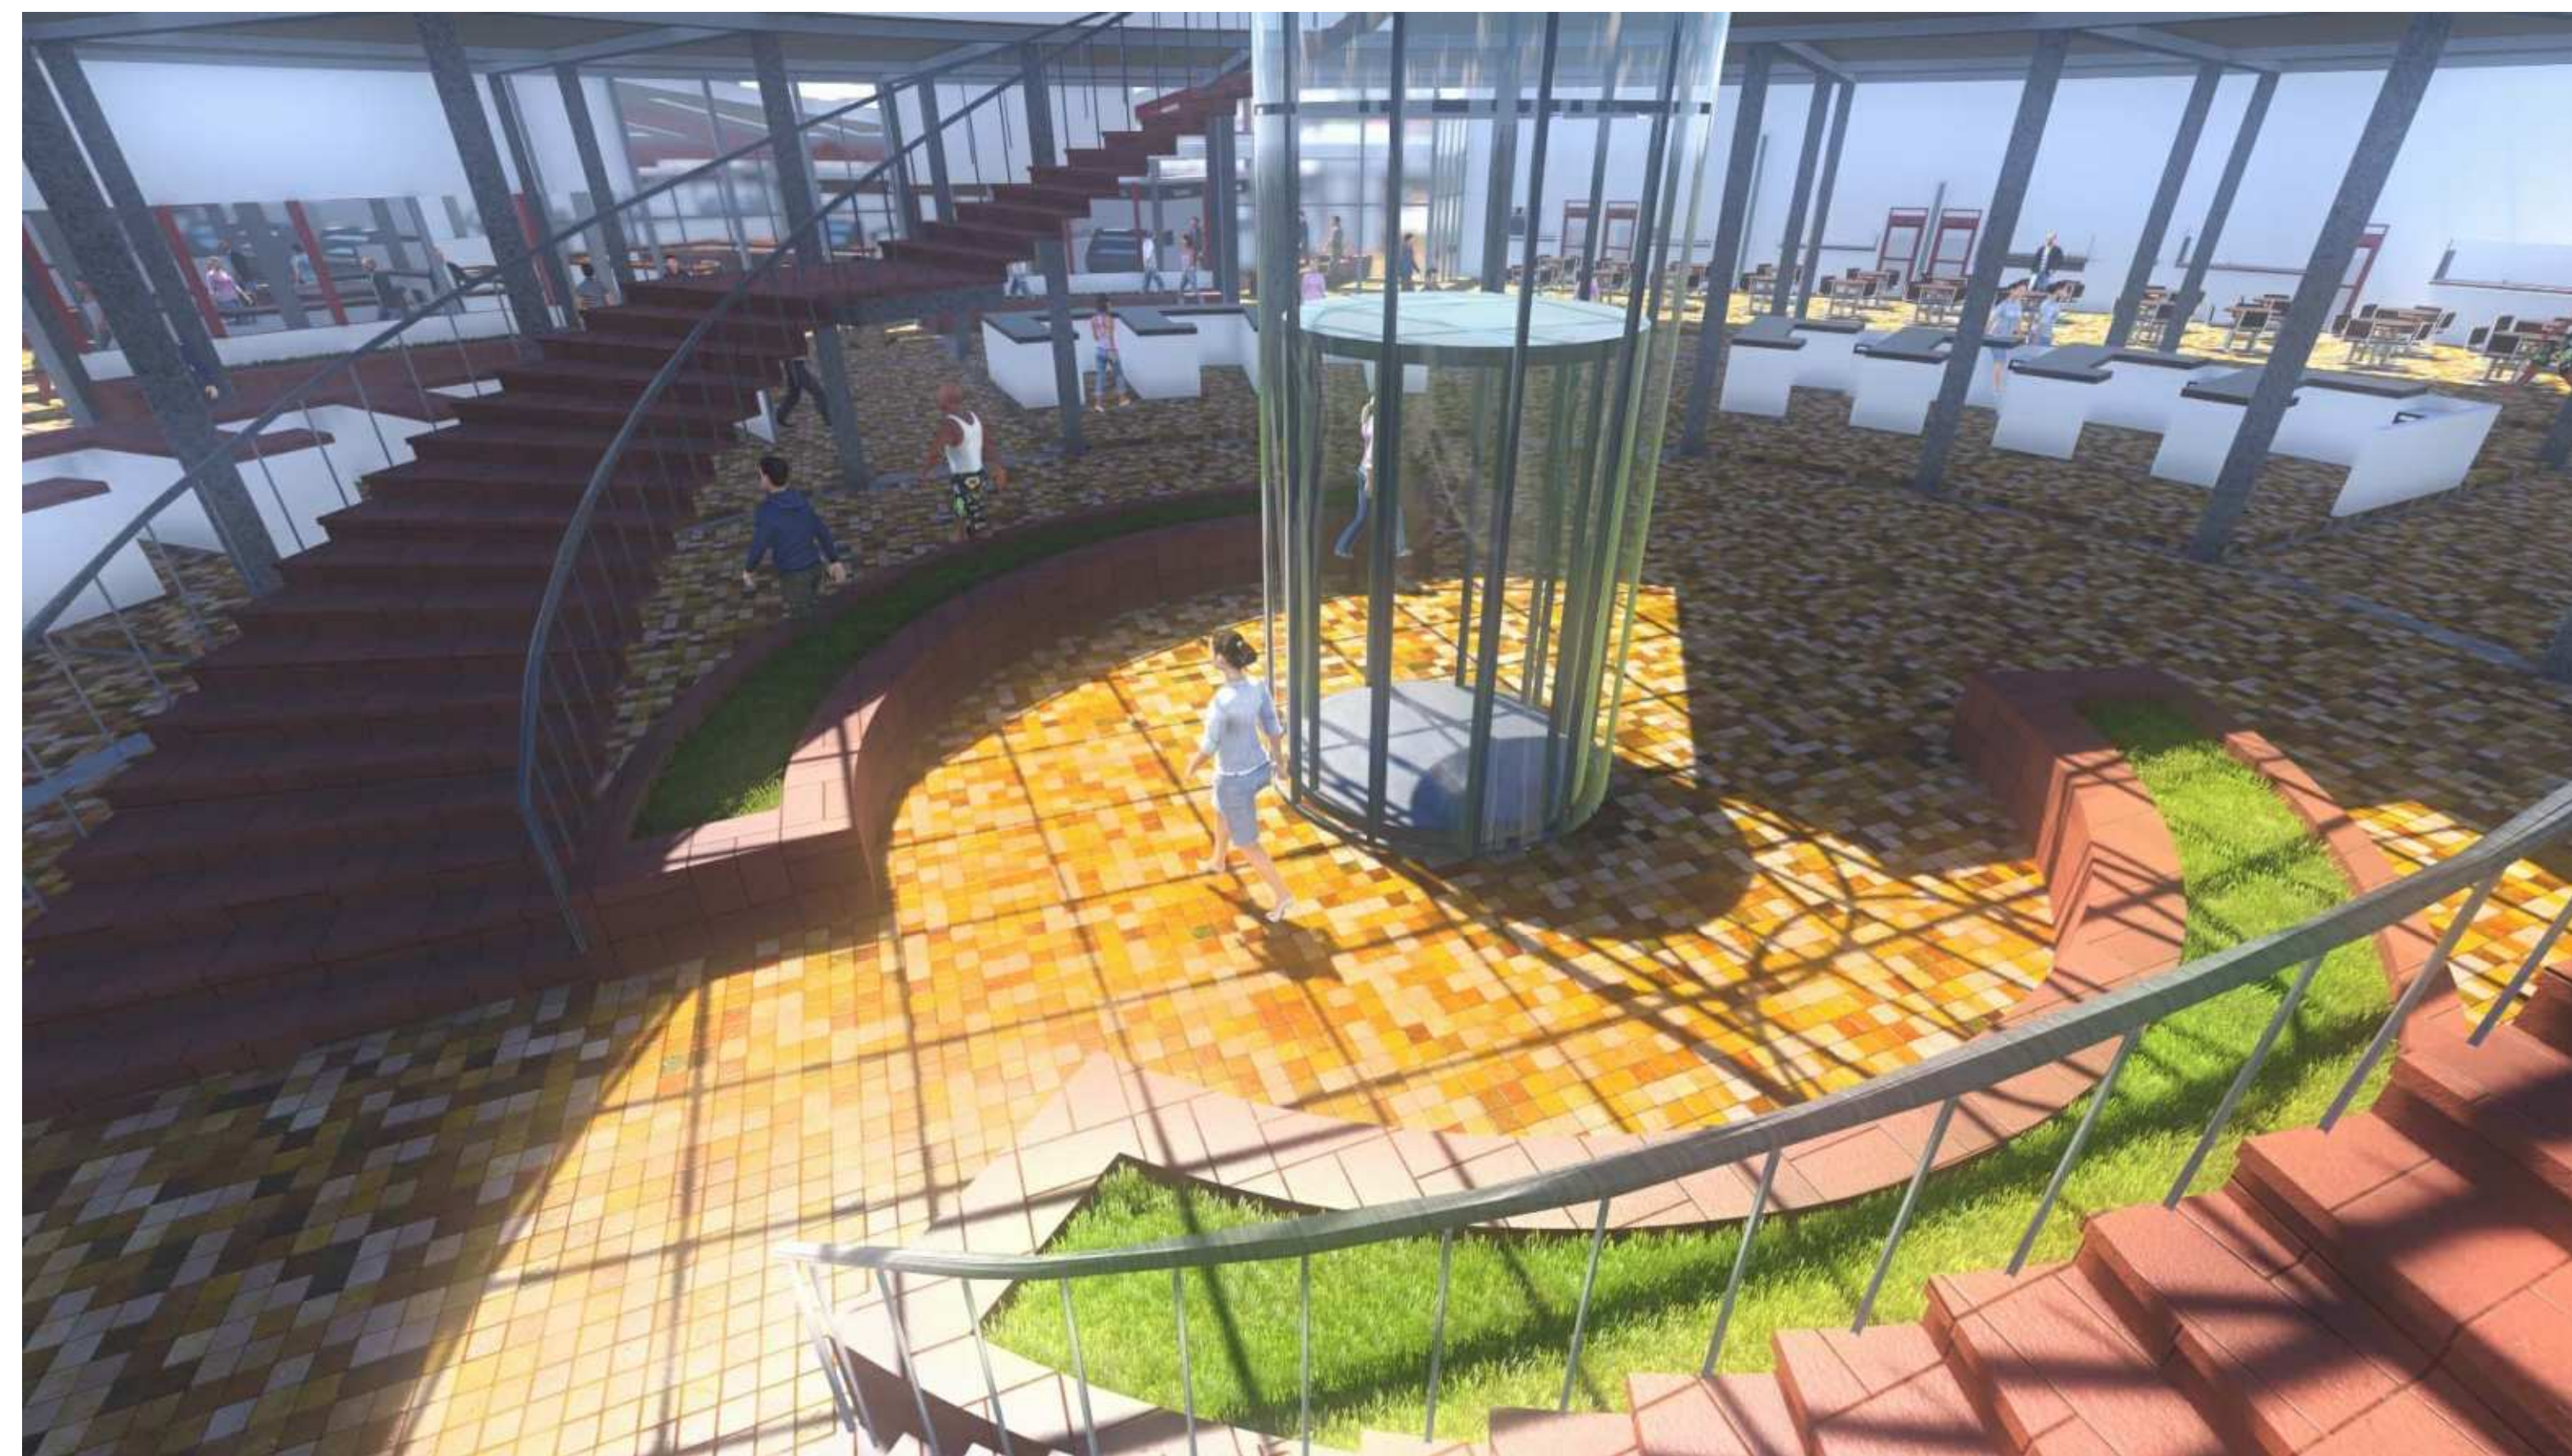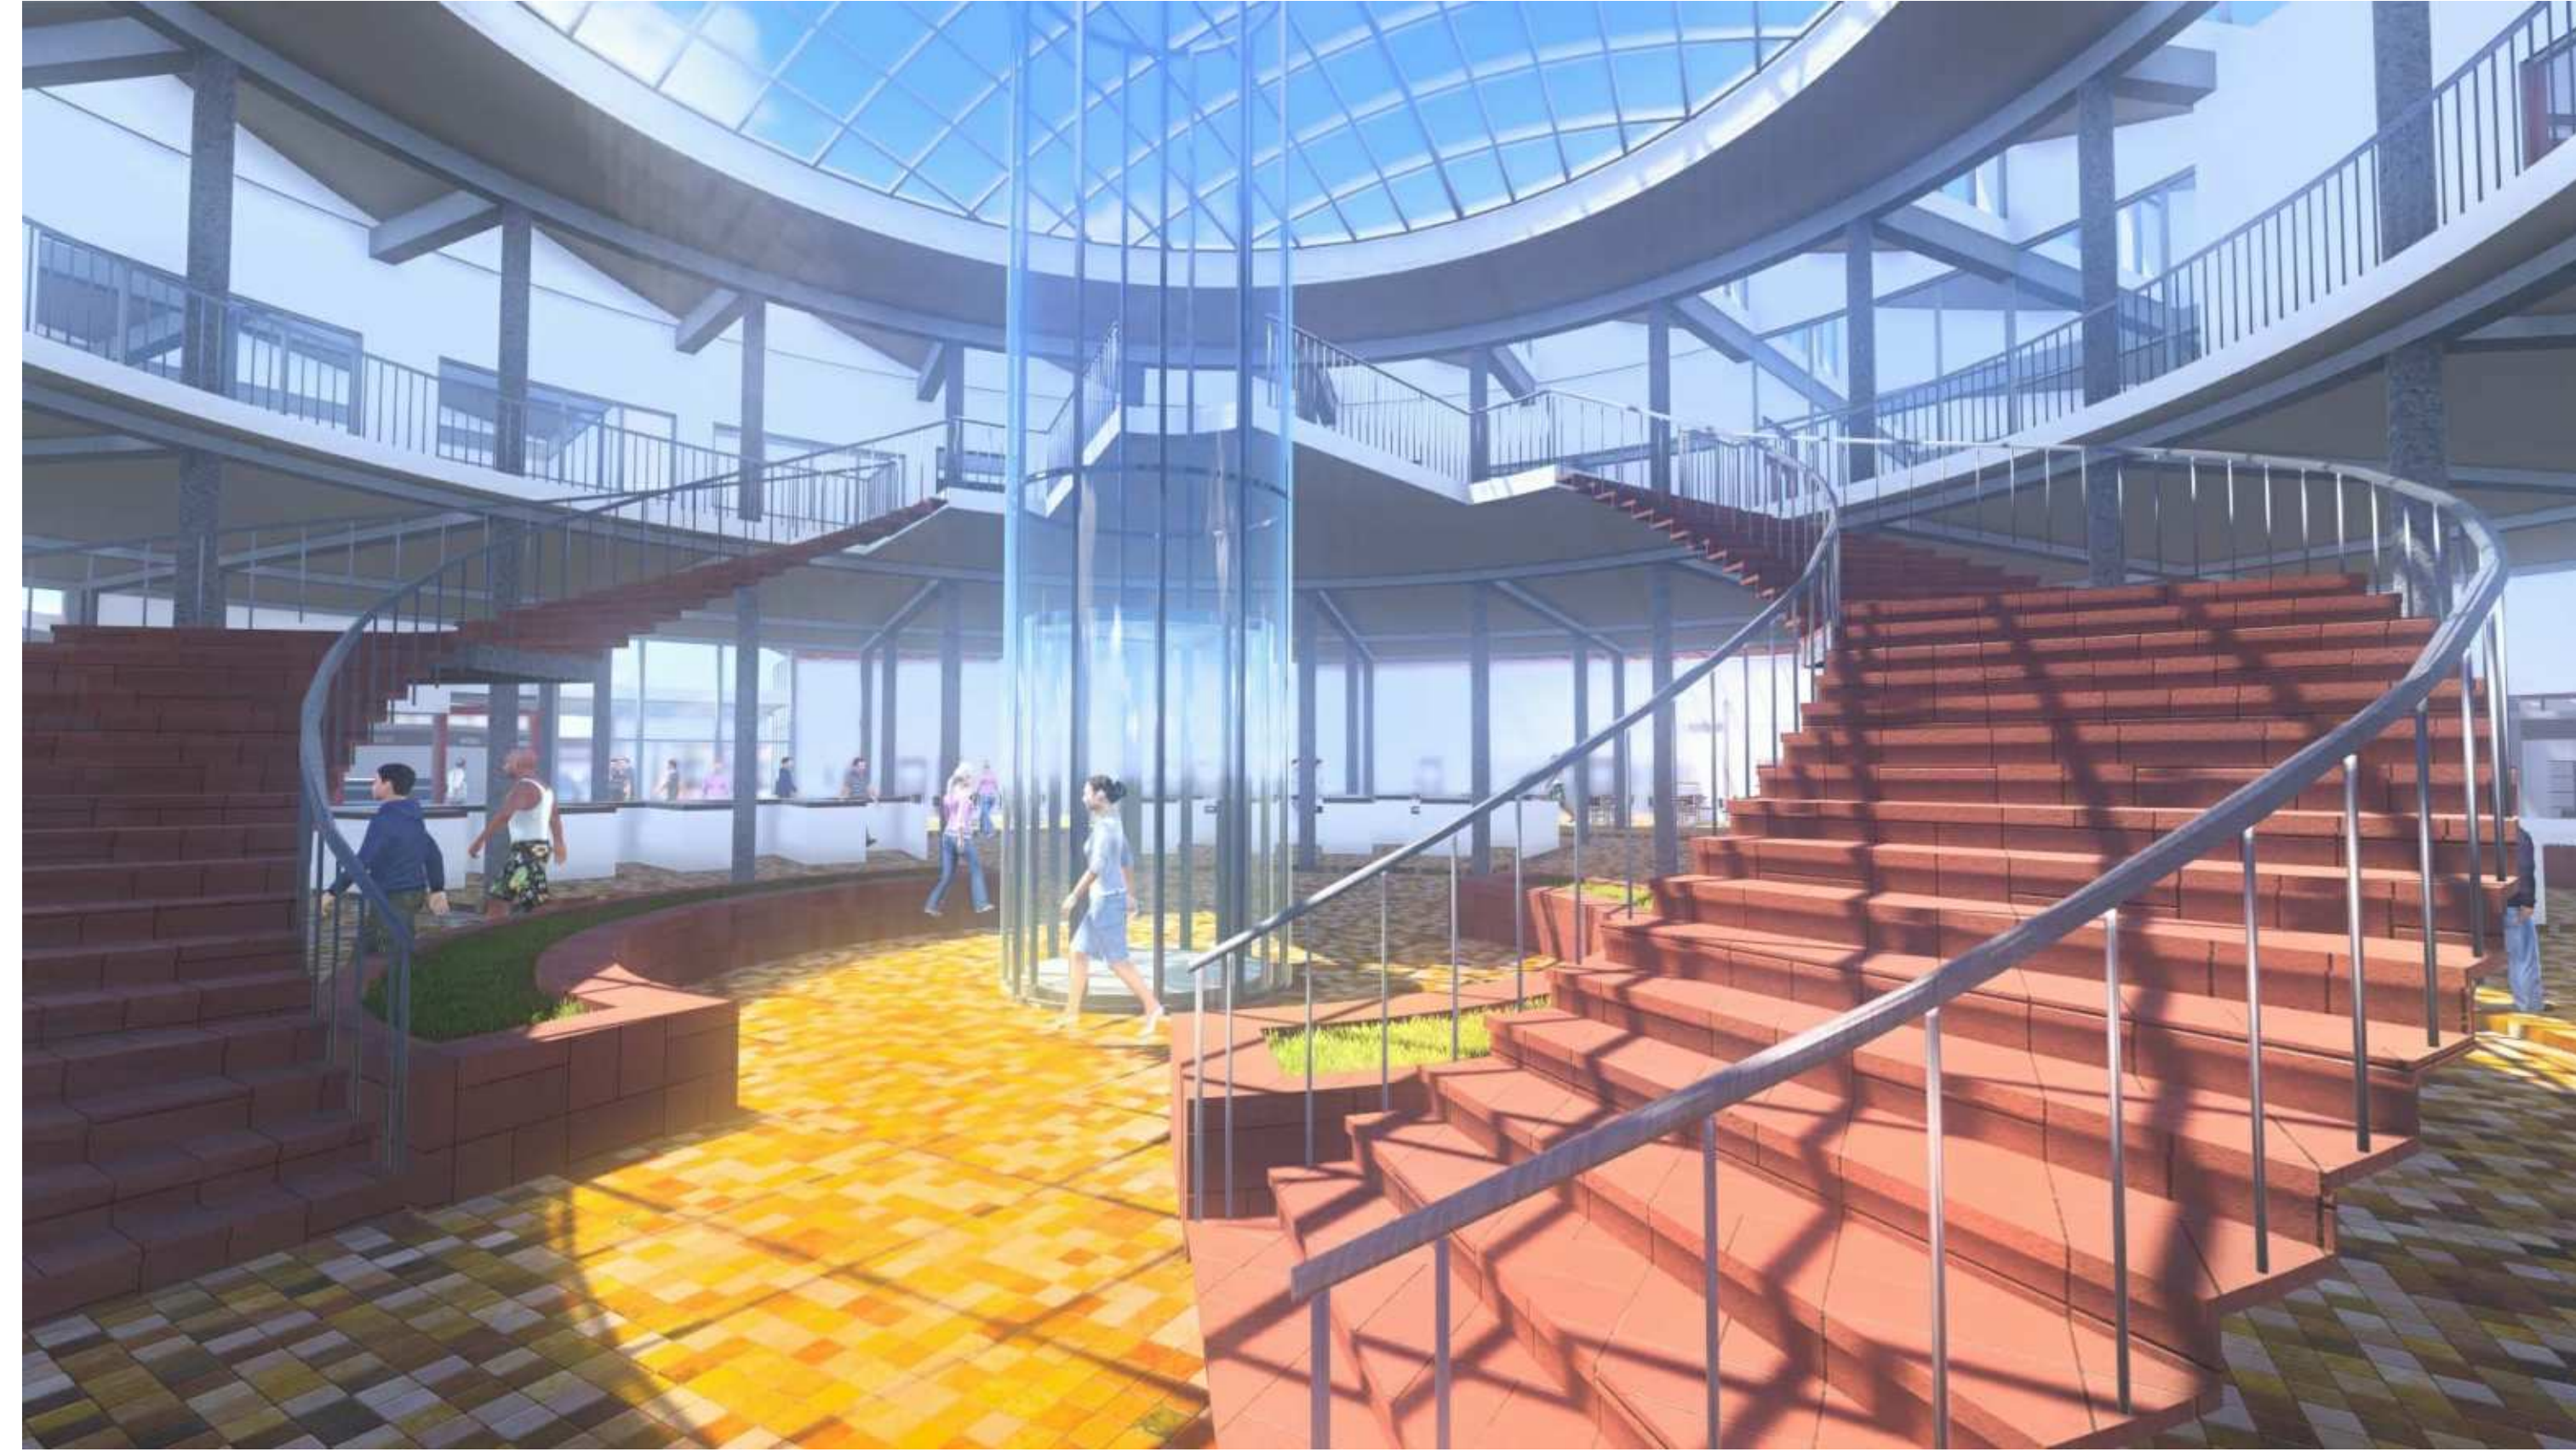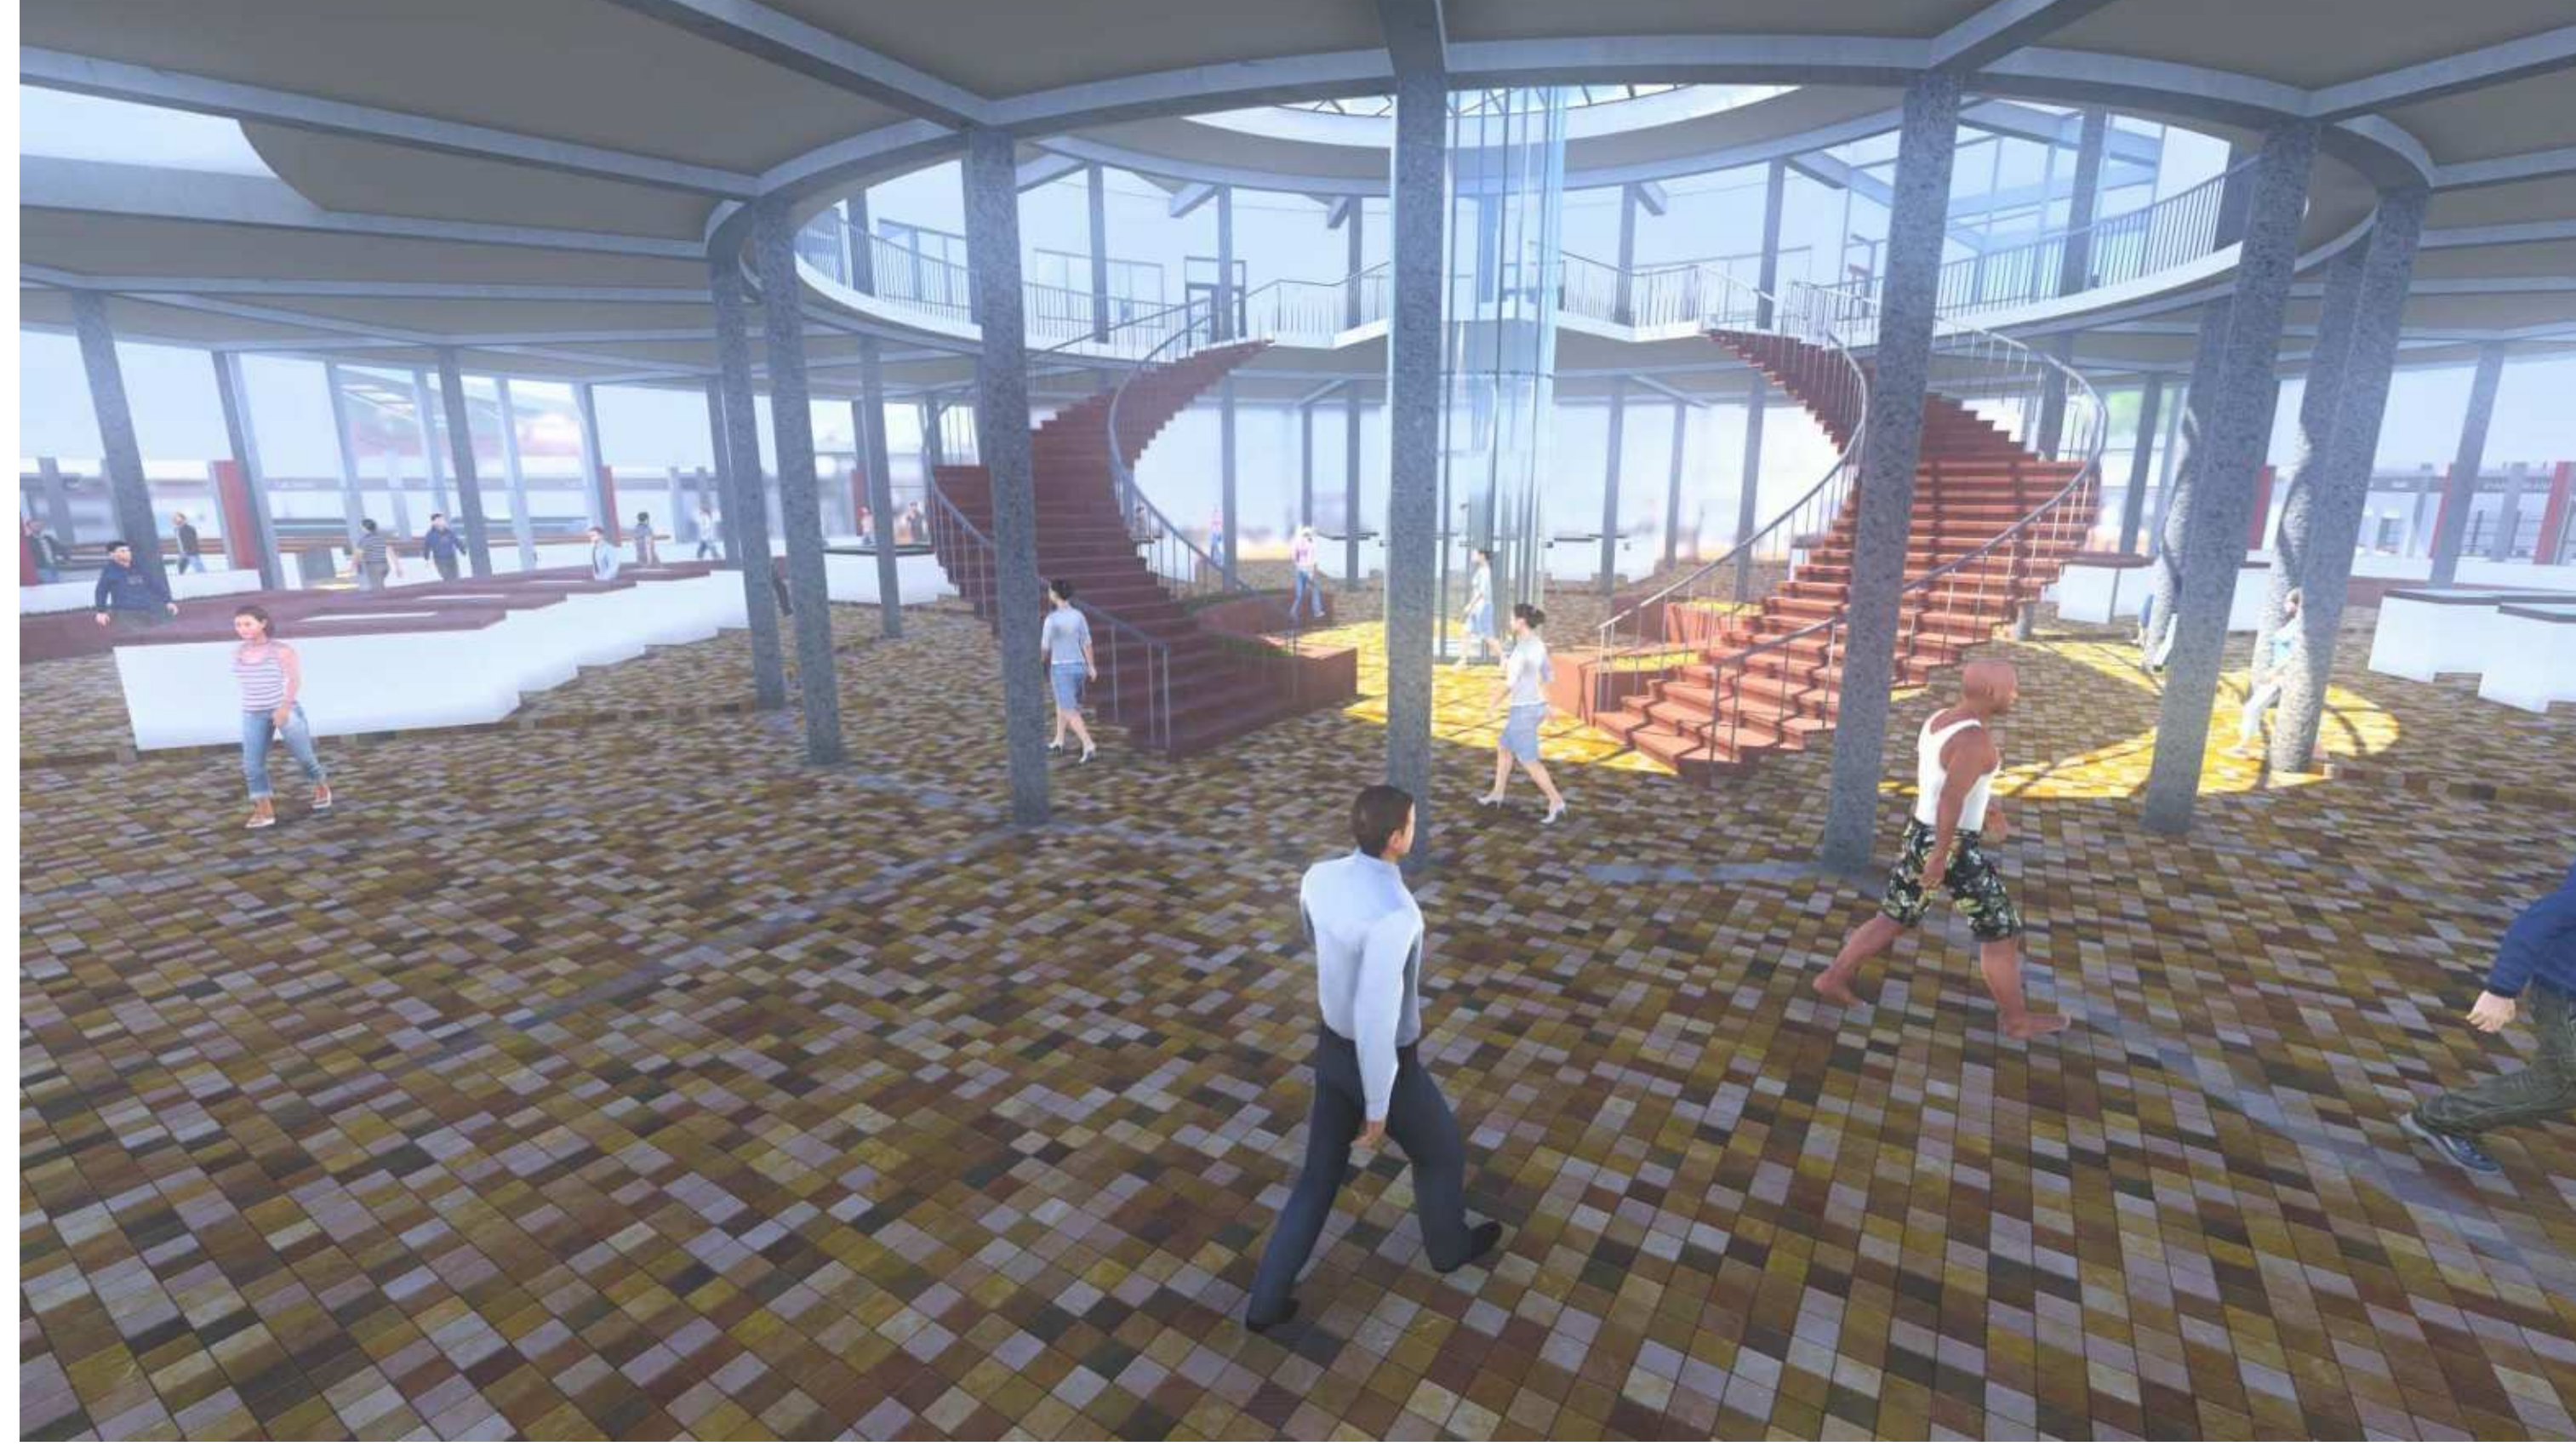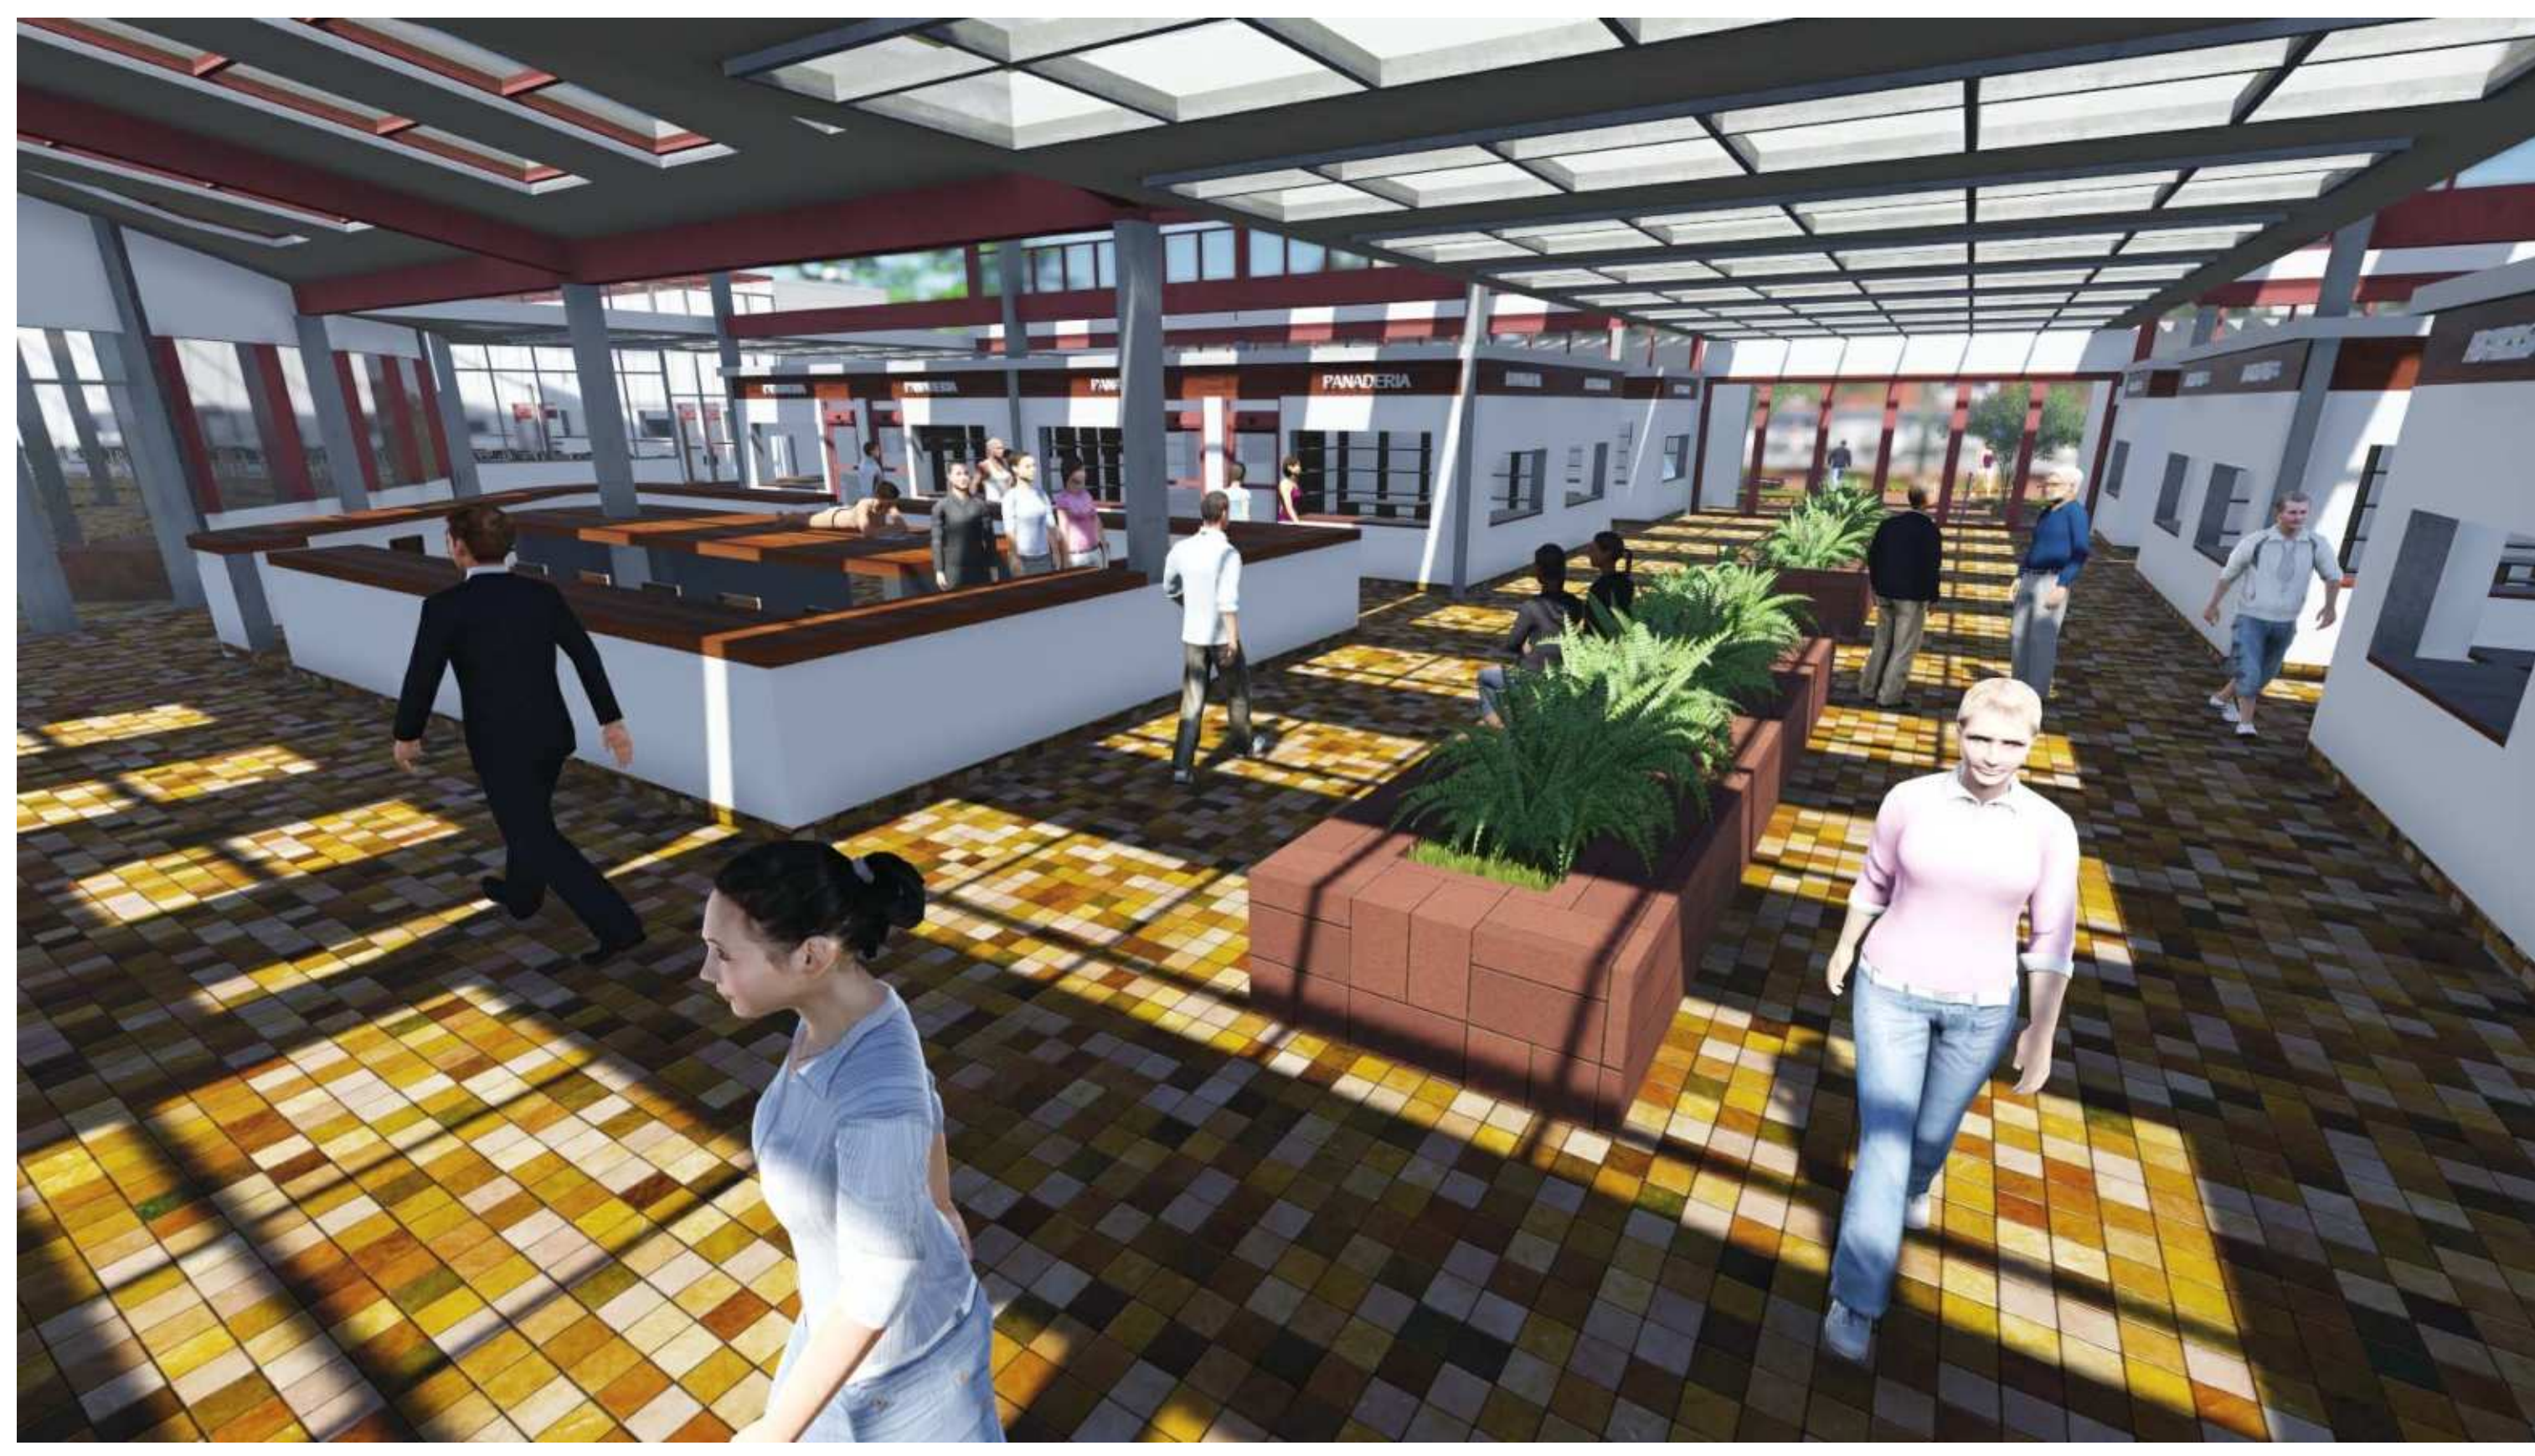

PROYECTO DE GRADO **MERCADO DE DISTRITO 11 PARA LA CIUDAD DE TARIJA**

FASE 3 **PROYECTO** INDICADOR: **PLANOS ARQUITECTONICOS**

CONTENIDO: **VISTAS 3D**

DOCENTE: **ARQ. PATRICIO SANJINEZ URIBE**  
UNIV: **JORGE PALOMINOS CASTRO**



GRUPO : 3  
Escala

FECHA

11/07/2014





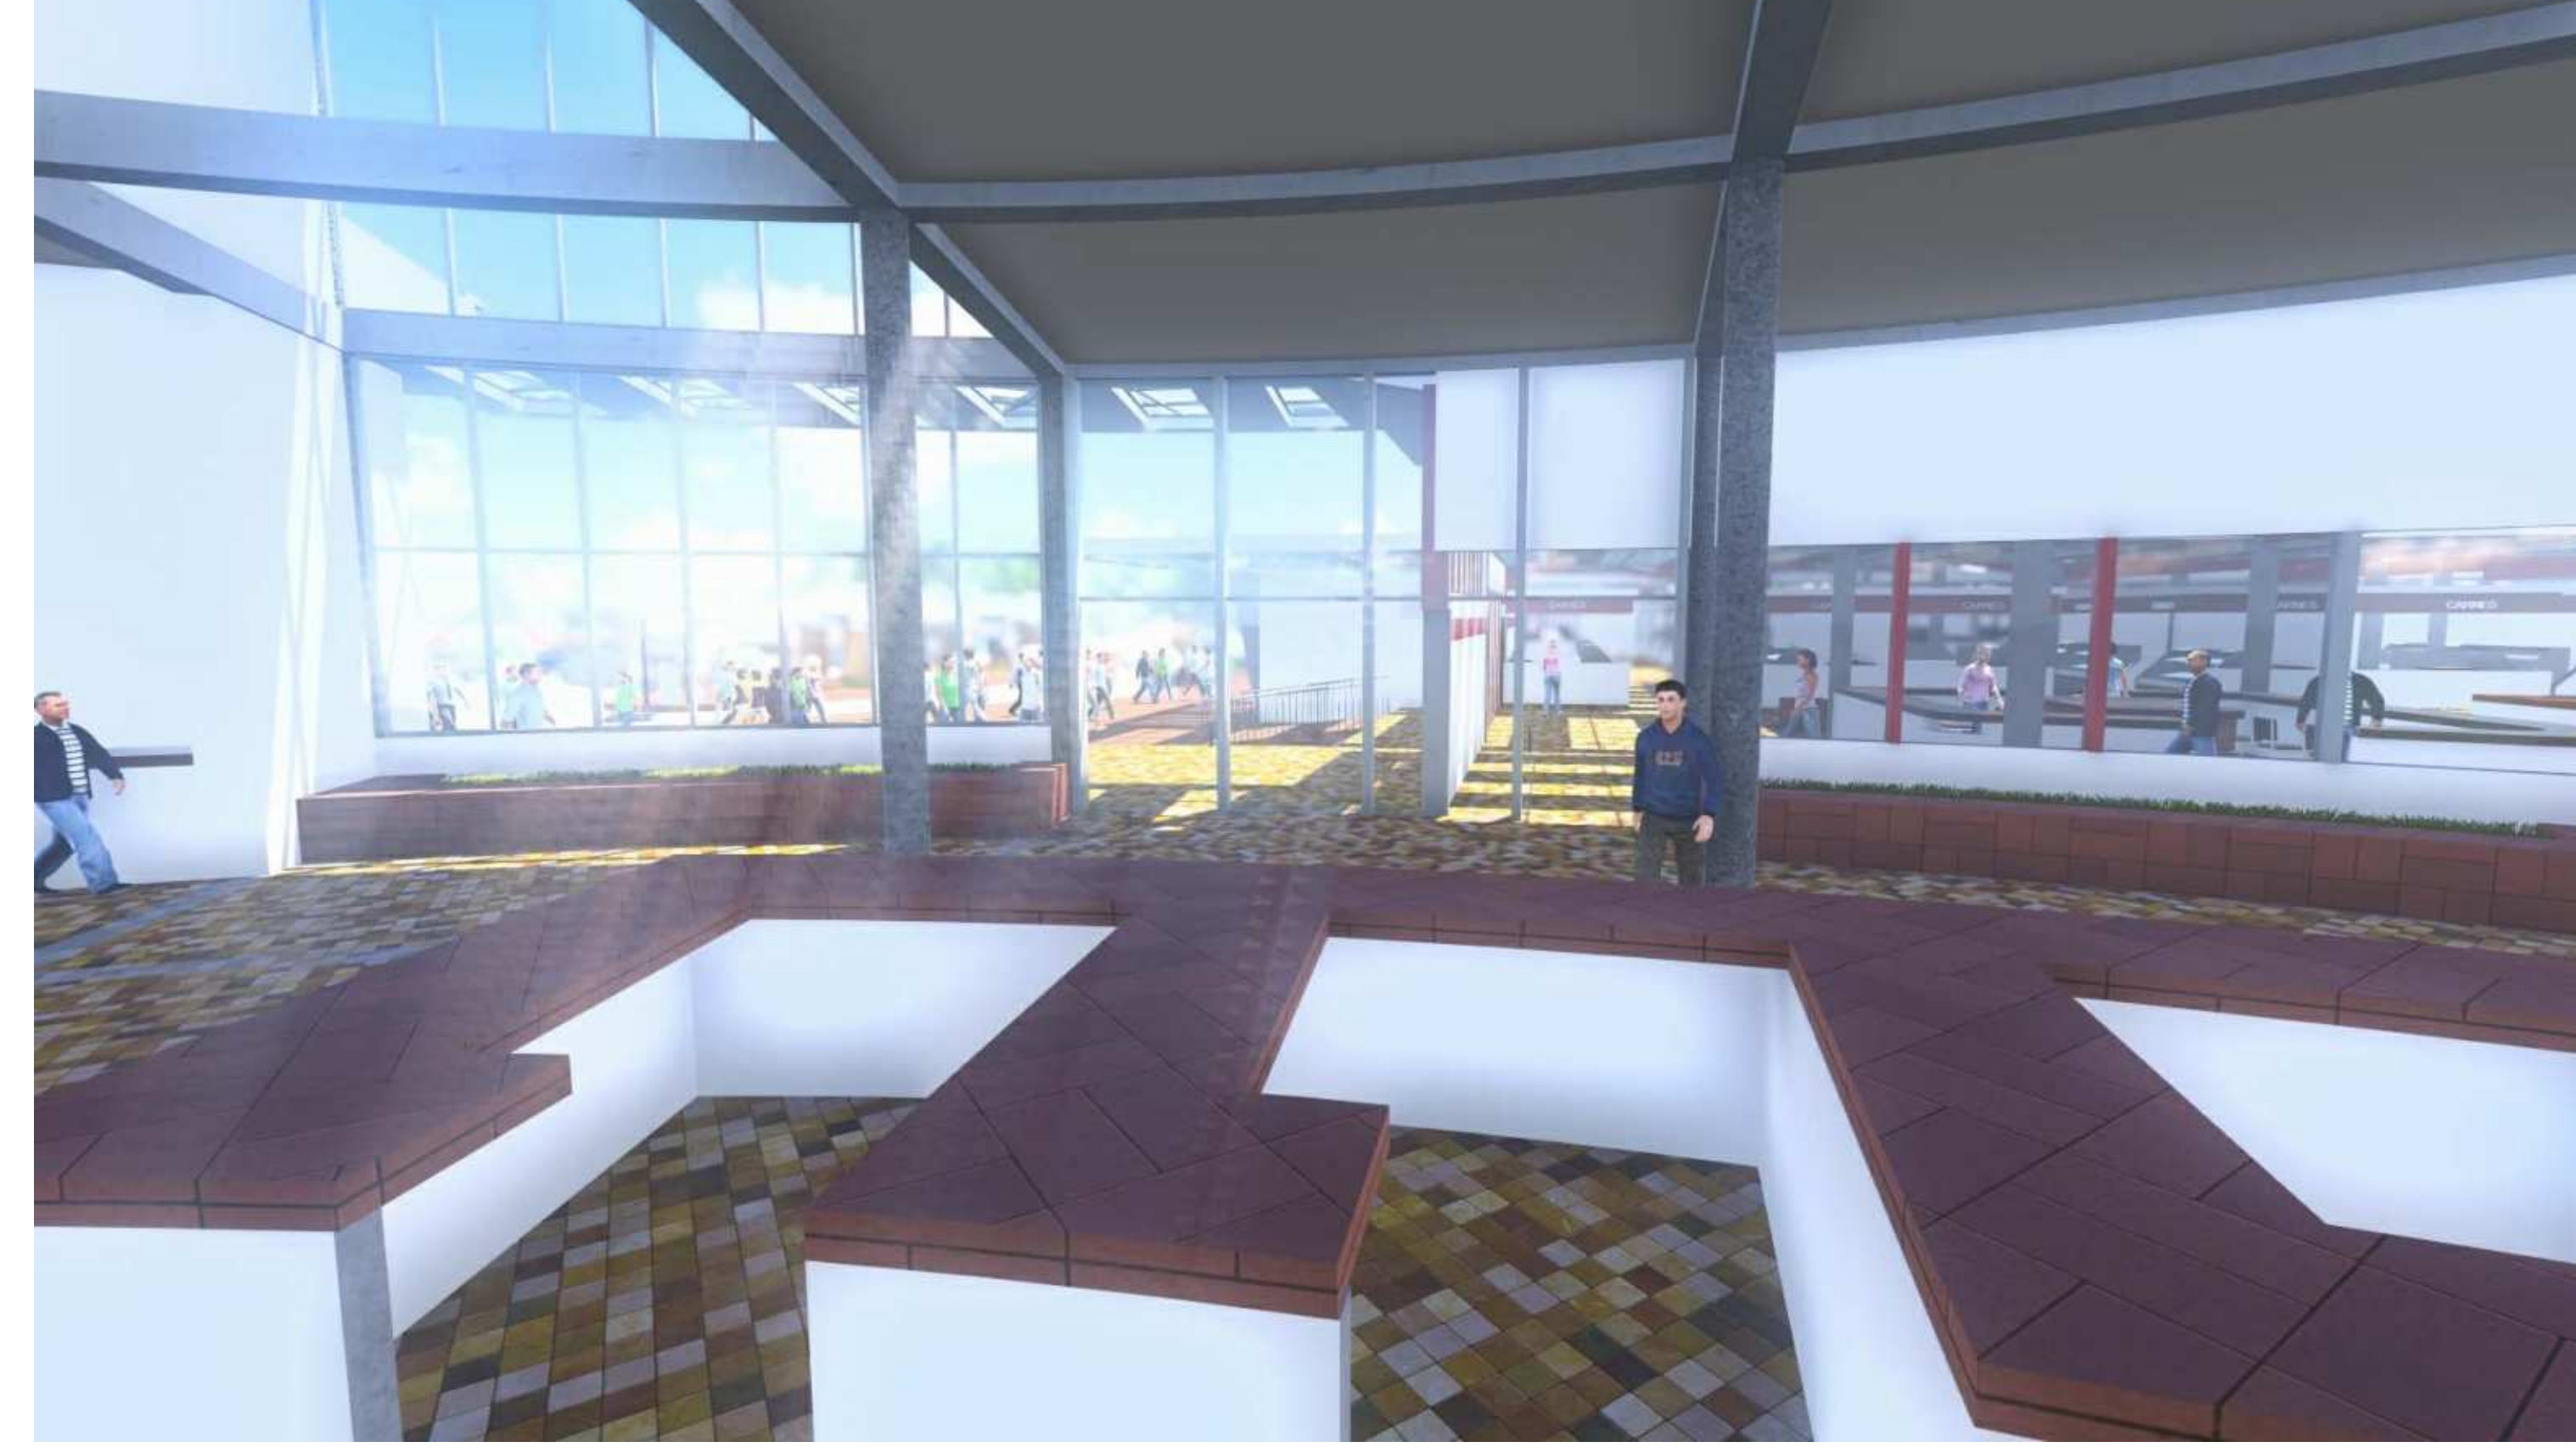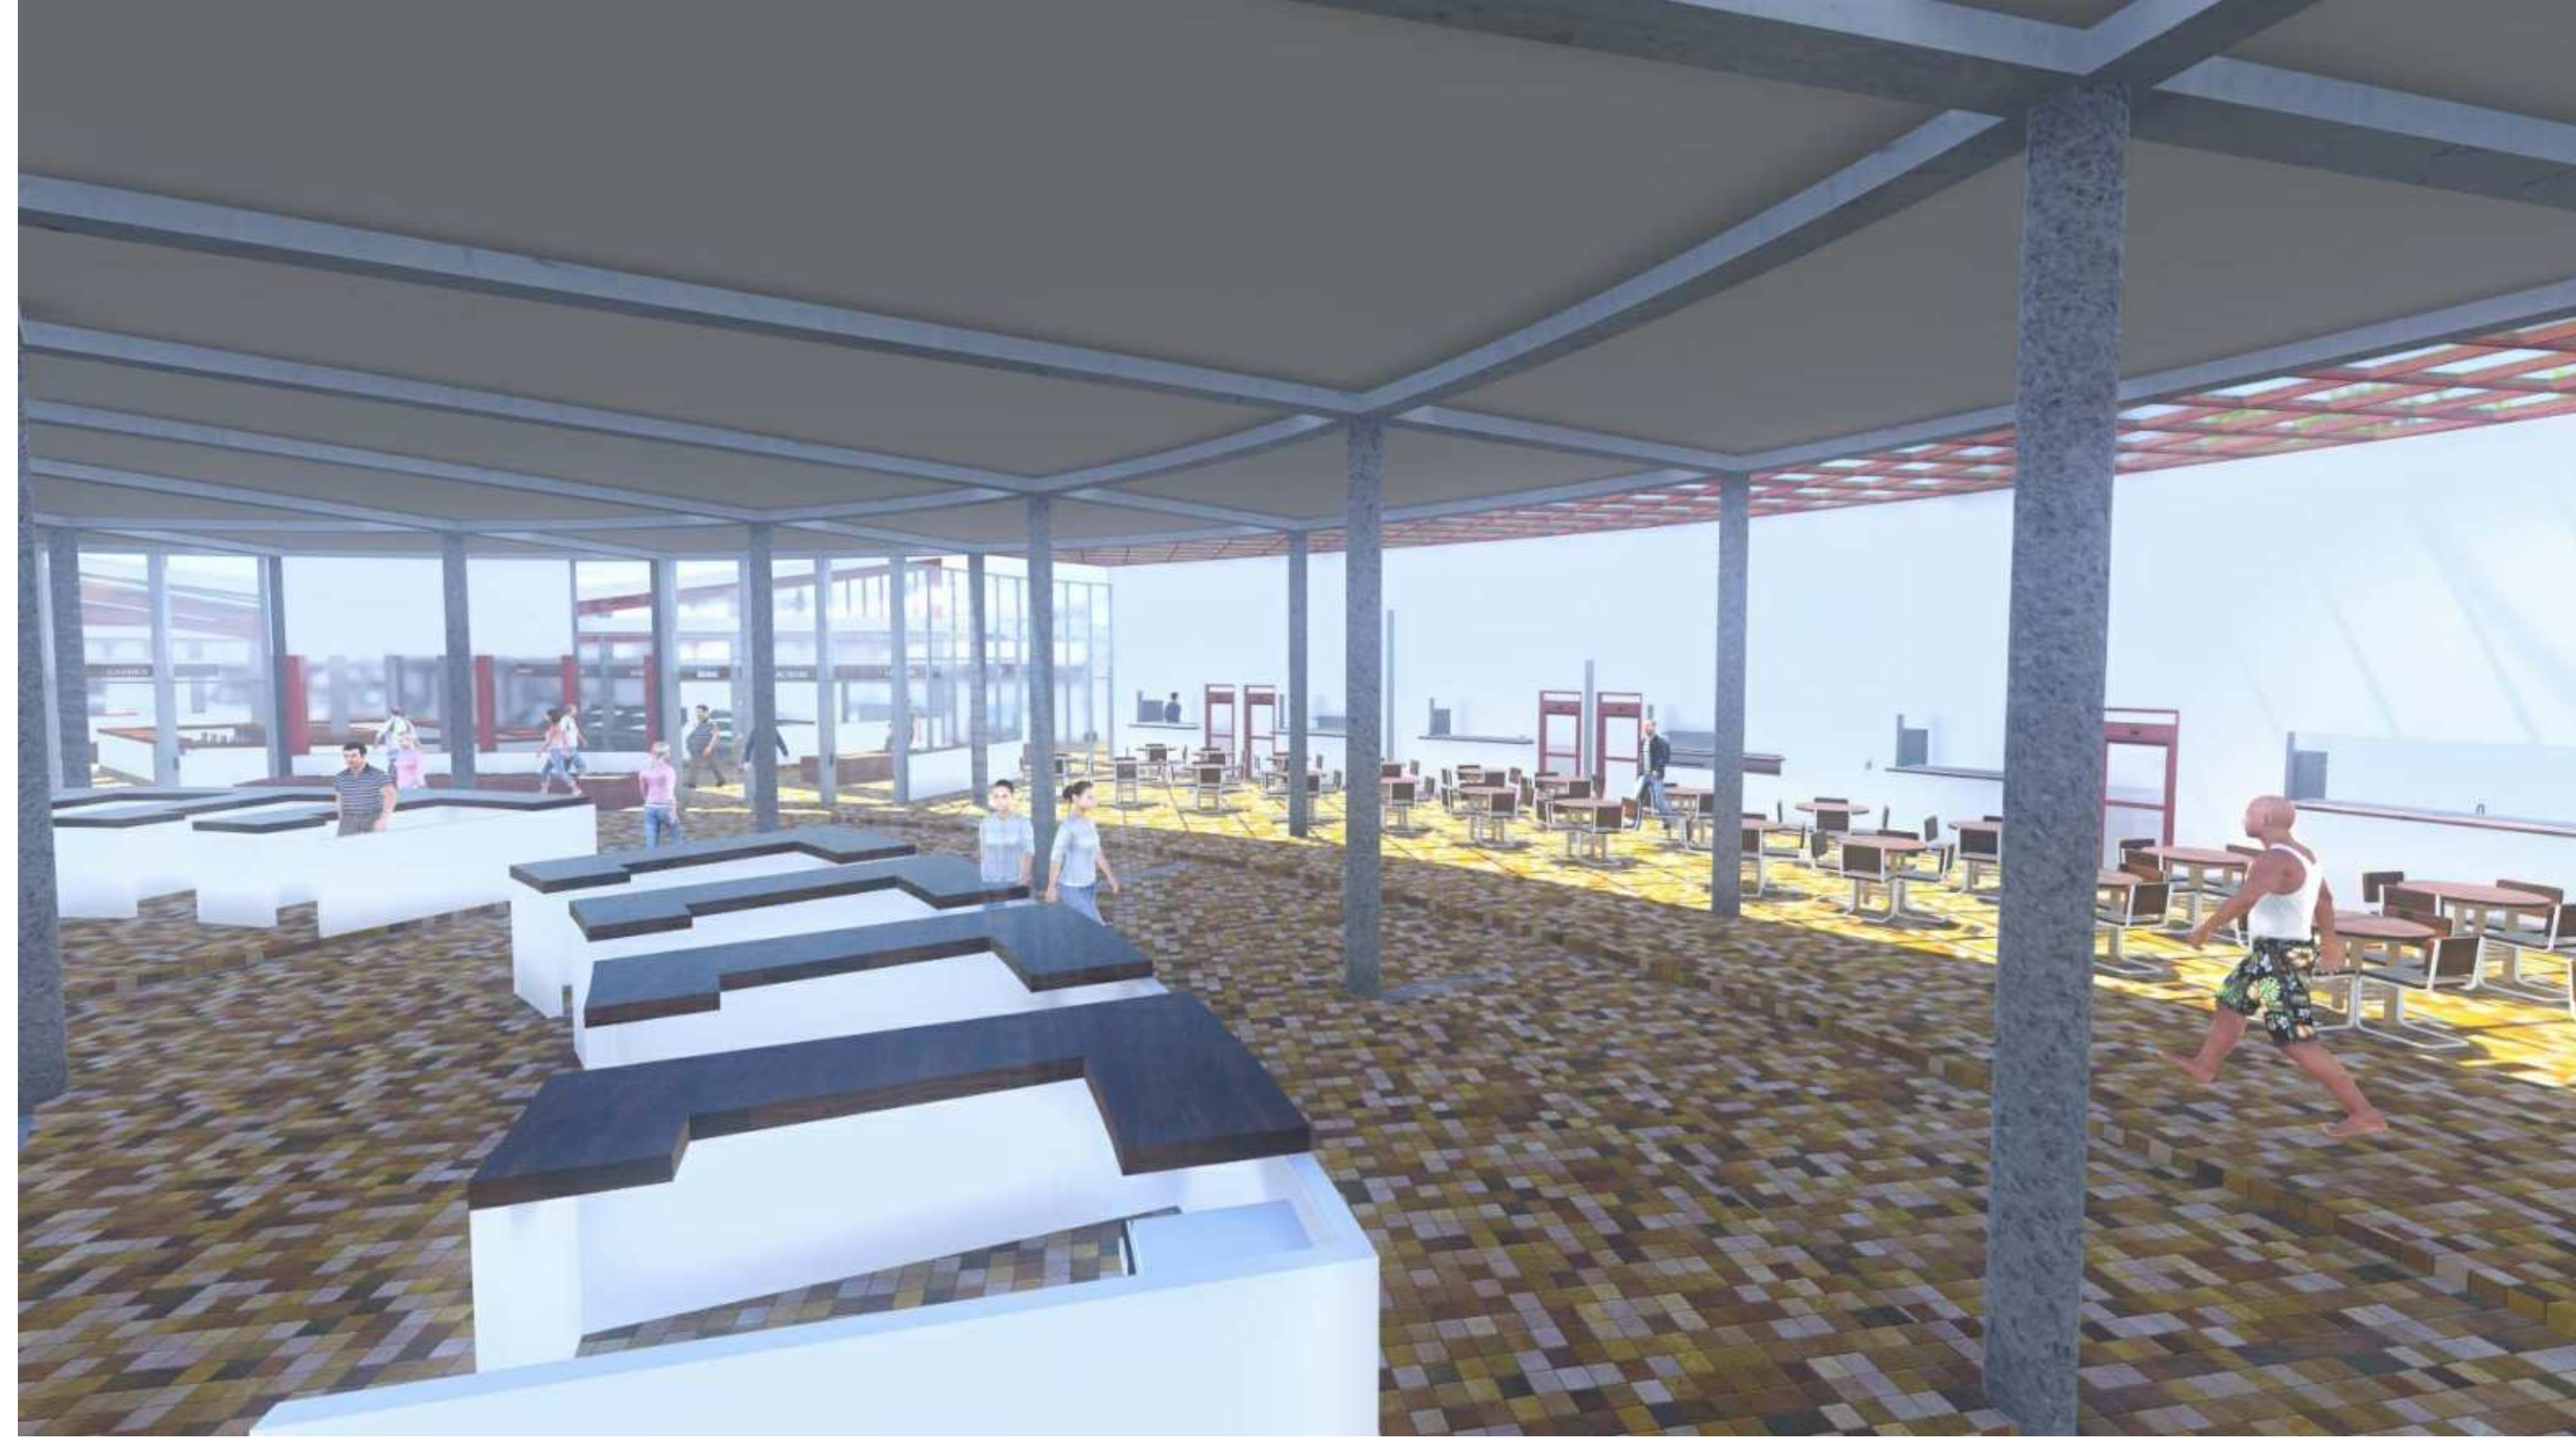

PROYECTO DE GRADO

MERCADO DE DISTRITO 11 PARA LA CIUDAD DE TARIJA

FASE 3 **PROYECTO** PLANOS ARQUITECTONICOS

VISTAS 3D

CONTENIDO:

DOCENTE: ARQ. PATRICIO SANJINEZ URIBE  
UNIV: JORGE PALOMINOS CASTRO

GRUPO : 3  
Escala

FECHA

11/07/2014

