


1 PLANIMETRIA
1 : 500

1




TEMA : "MATADERO MUNICIPAL TARIJA"
UNIVERSIDAD : JUAN MISAEL SARACHO
FACULTAD : CIENCIAS DE LA TECNOLOGIA
CARRERA : ARQUITECTURA Y URBANISMO
DOCENTE : ARQ. PATRICIO SANJINES
ALUMNO : RICARDO J. MARQUEZ ARANA
GRUPO : 3



Nombre de Plano:
PLANIMETRIA

Escala:
1 : 500




TEMA : "MATADERO MUNICIPAL TARIJA"
UNIVERSIDAD : JUAN MISAEL SARACHO
FACULTAD : CIENCIAS DE LA TECNOLOGIA
CARRERA : ARQUITECTURA Y URBANISMO
DOCENTE : ARQ. PATRICIO SANJINES
ALUMNO : RICARDO J. MARQUEZ ARANA
GRUPO : 3




Nombre de Plano:
ADMINISTRACION


Escala:
Como se indica

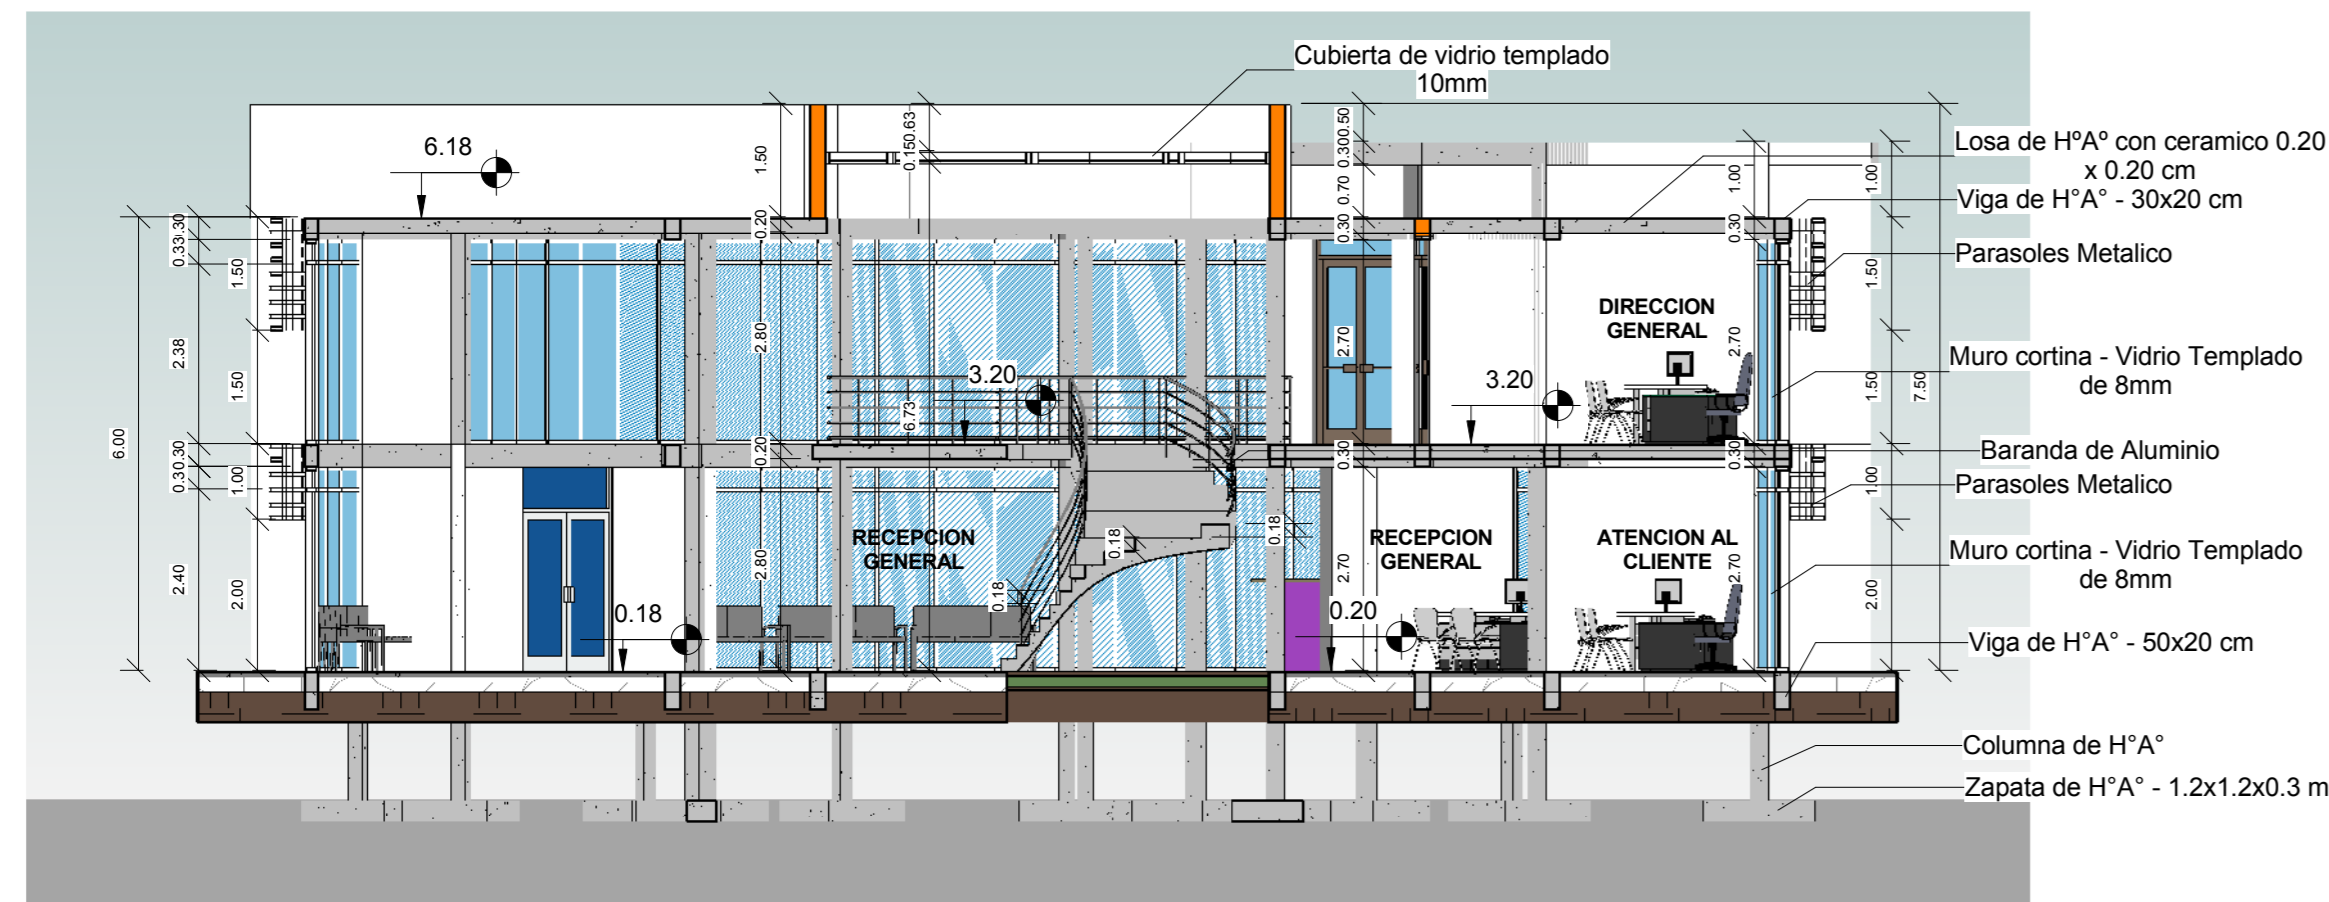


10 Sección 1
1 : 100

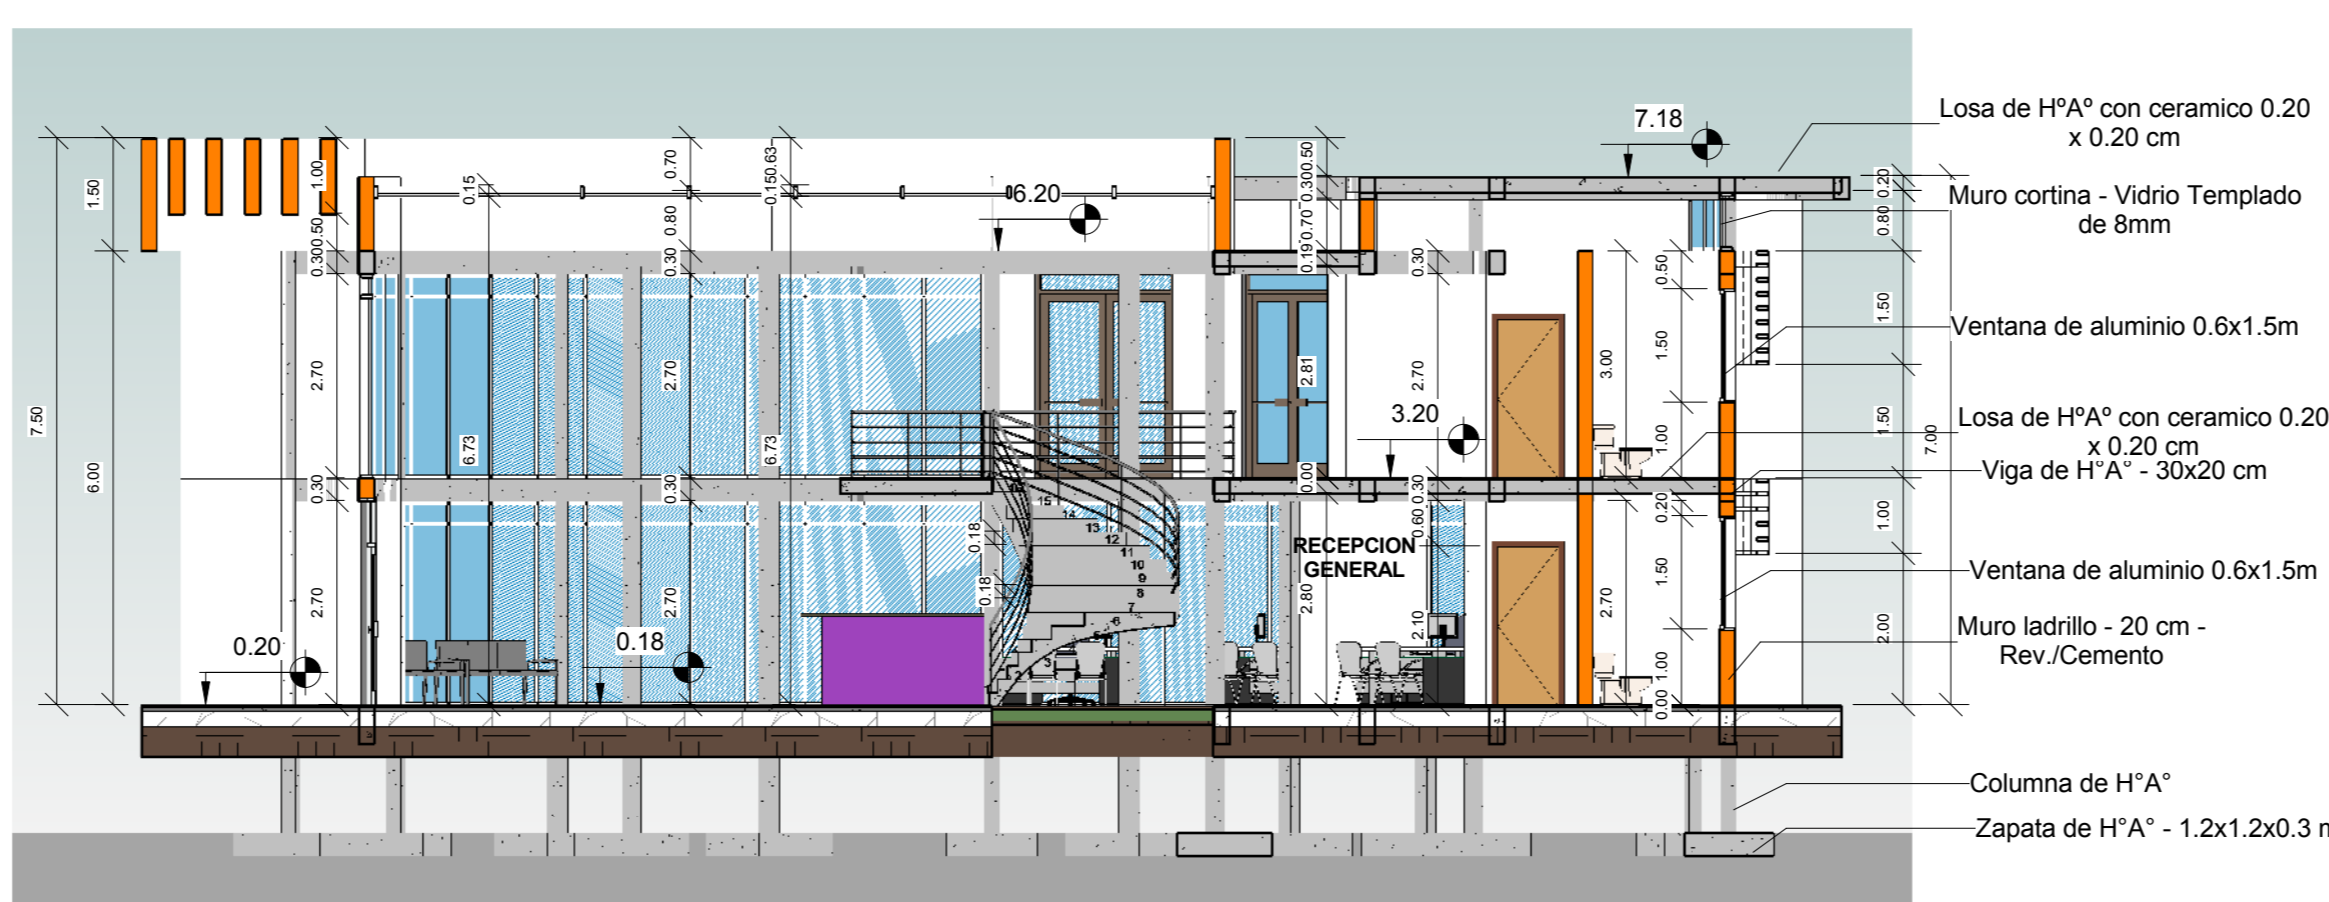


11 Sección 2
1 : 100

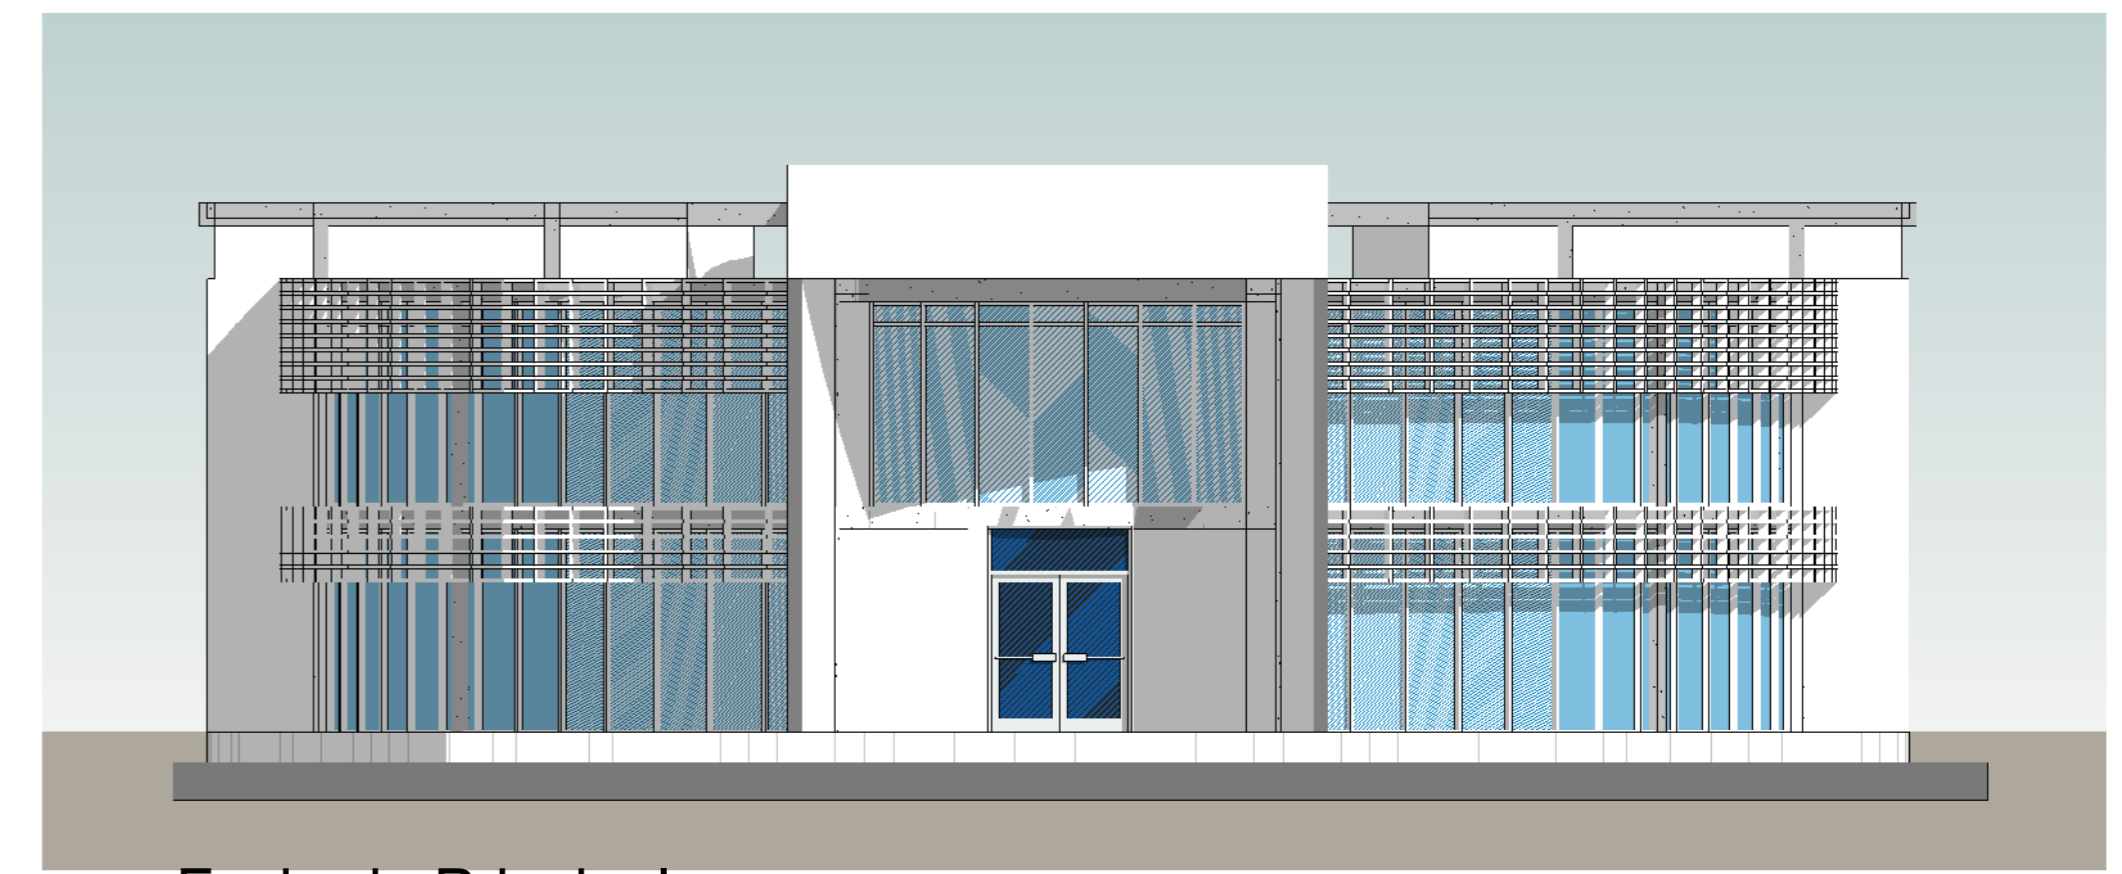


8 Fachada Principal
1 : 100

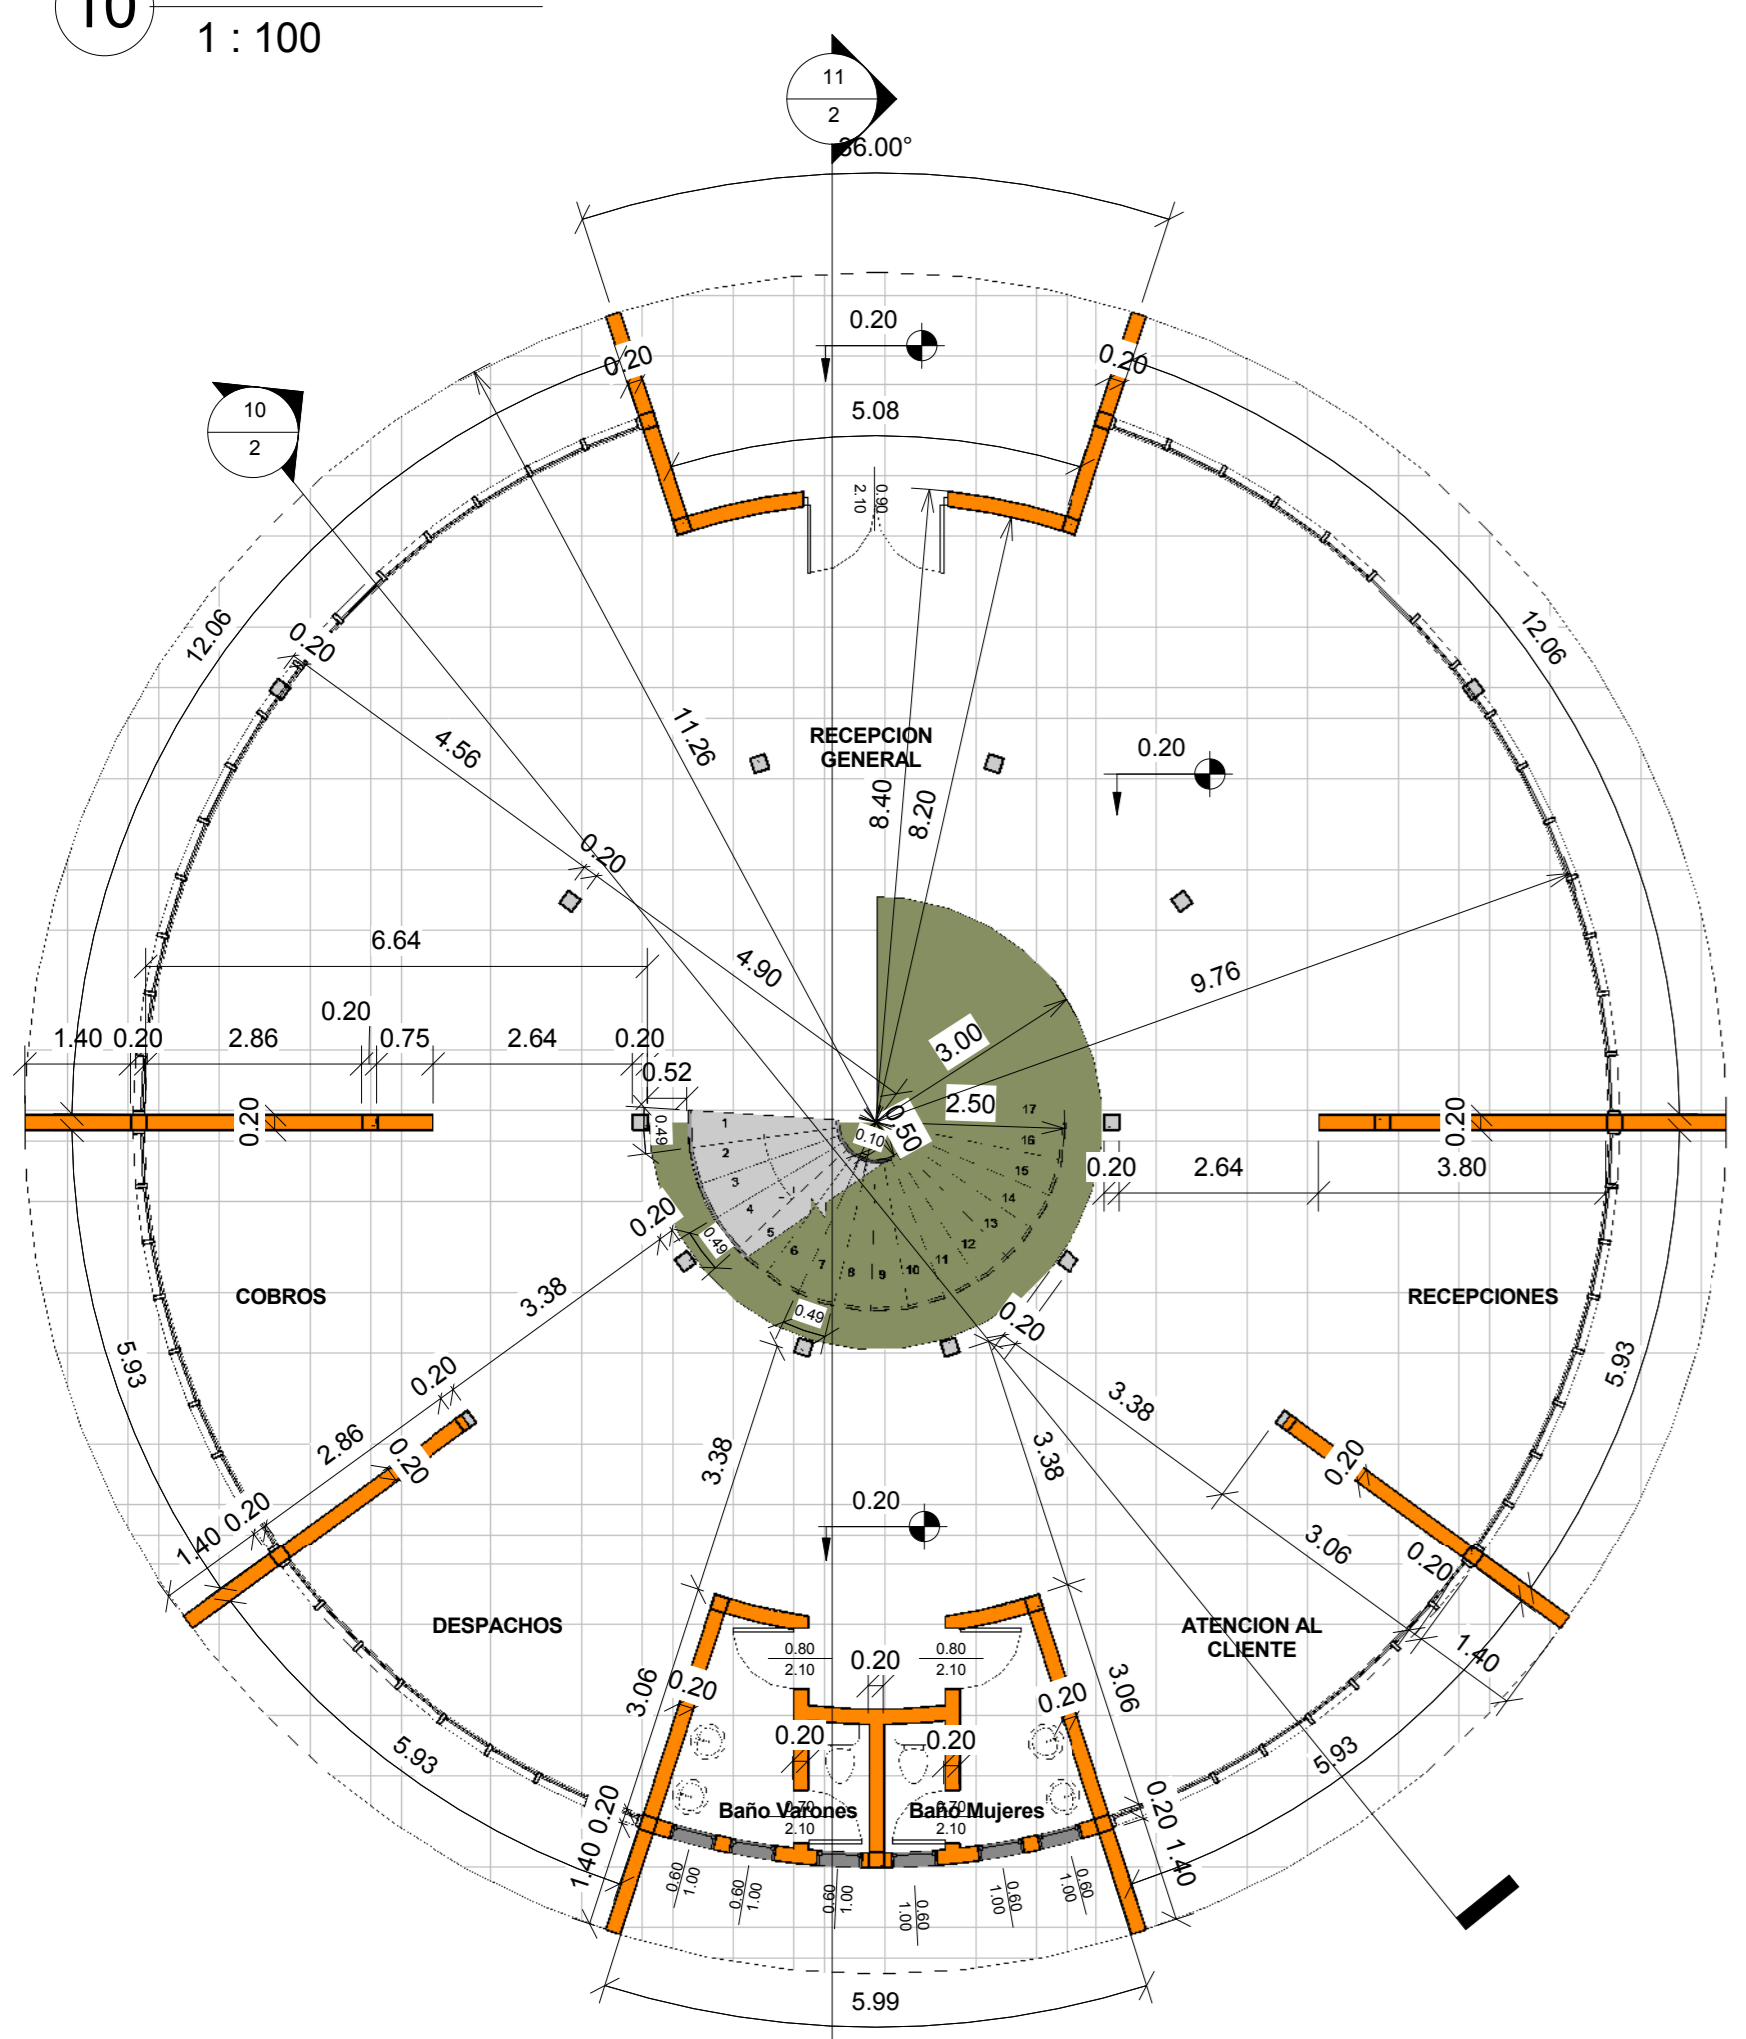


4 01 Planta Baja - Acotada
1 : 100

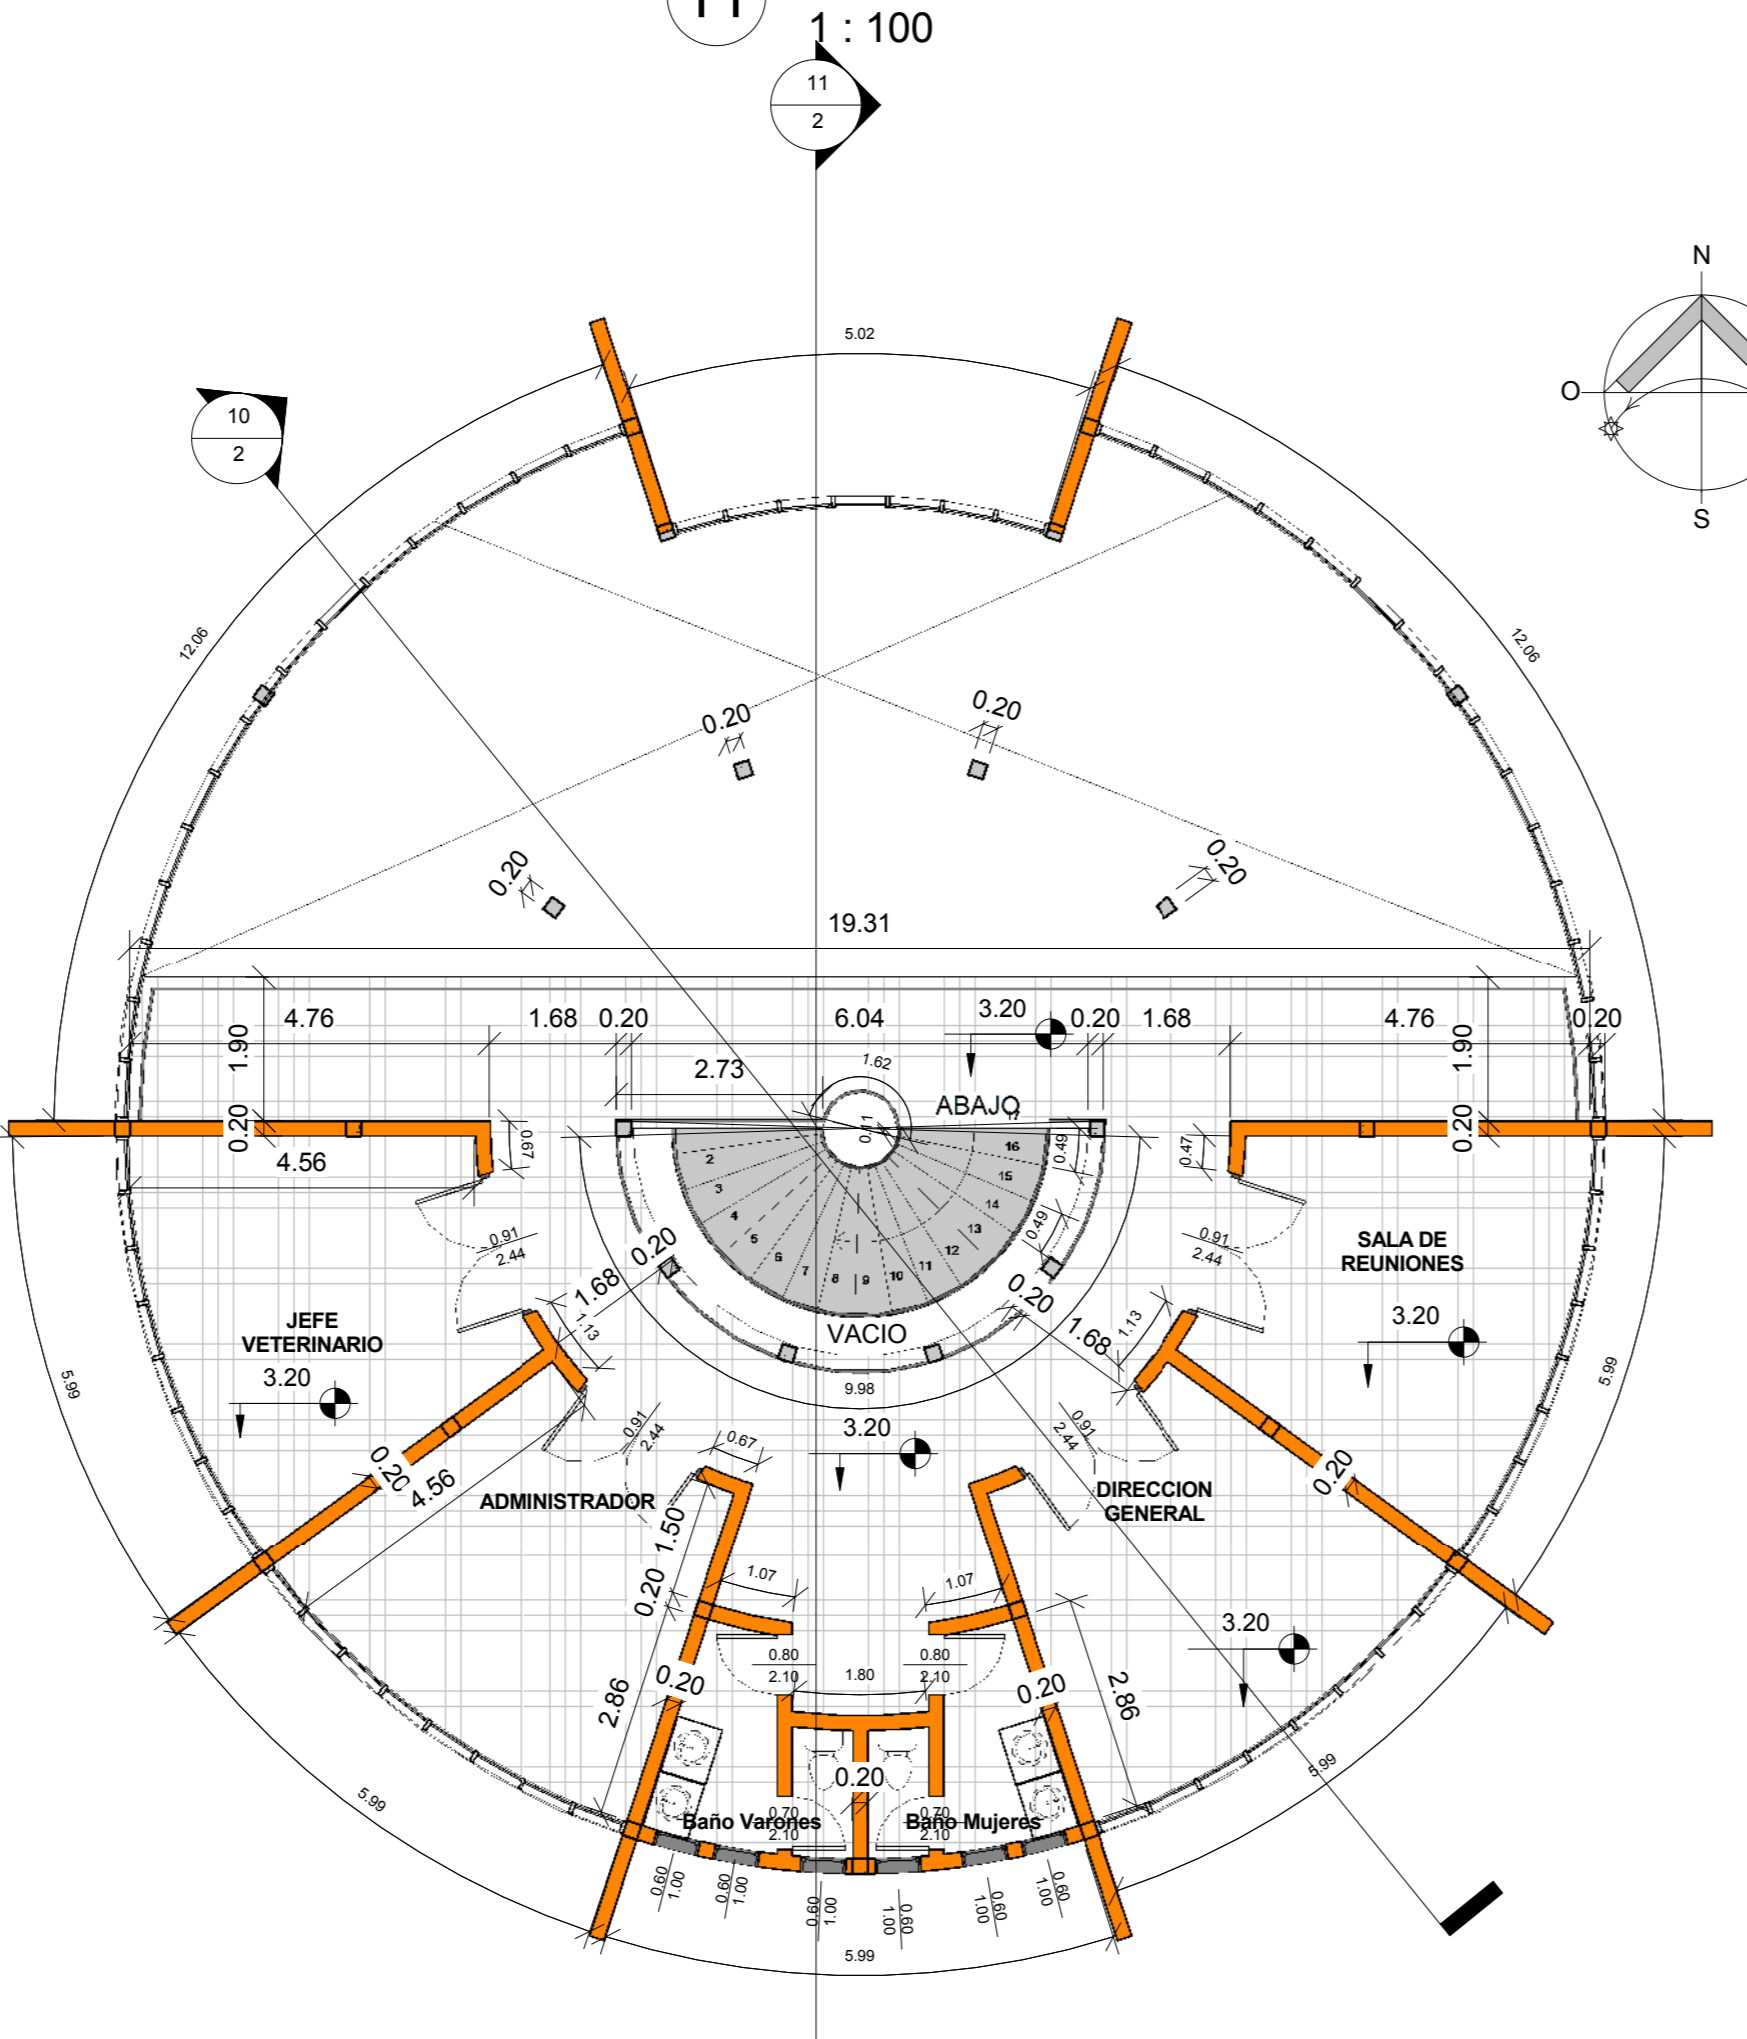



9 02 Primer Piso - Acotado
1 : 100

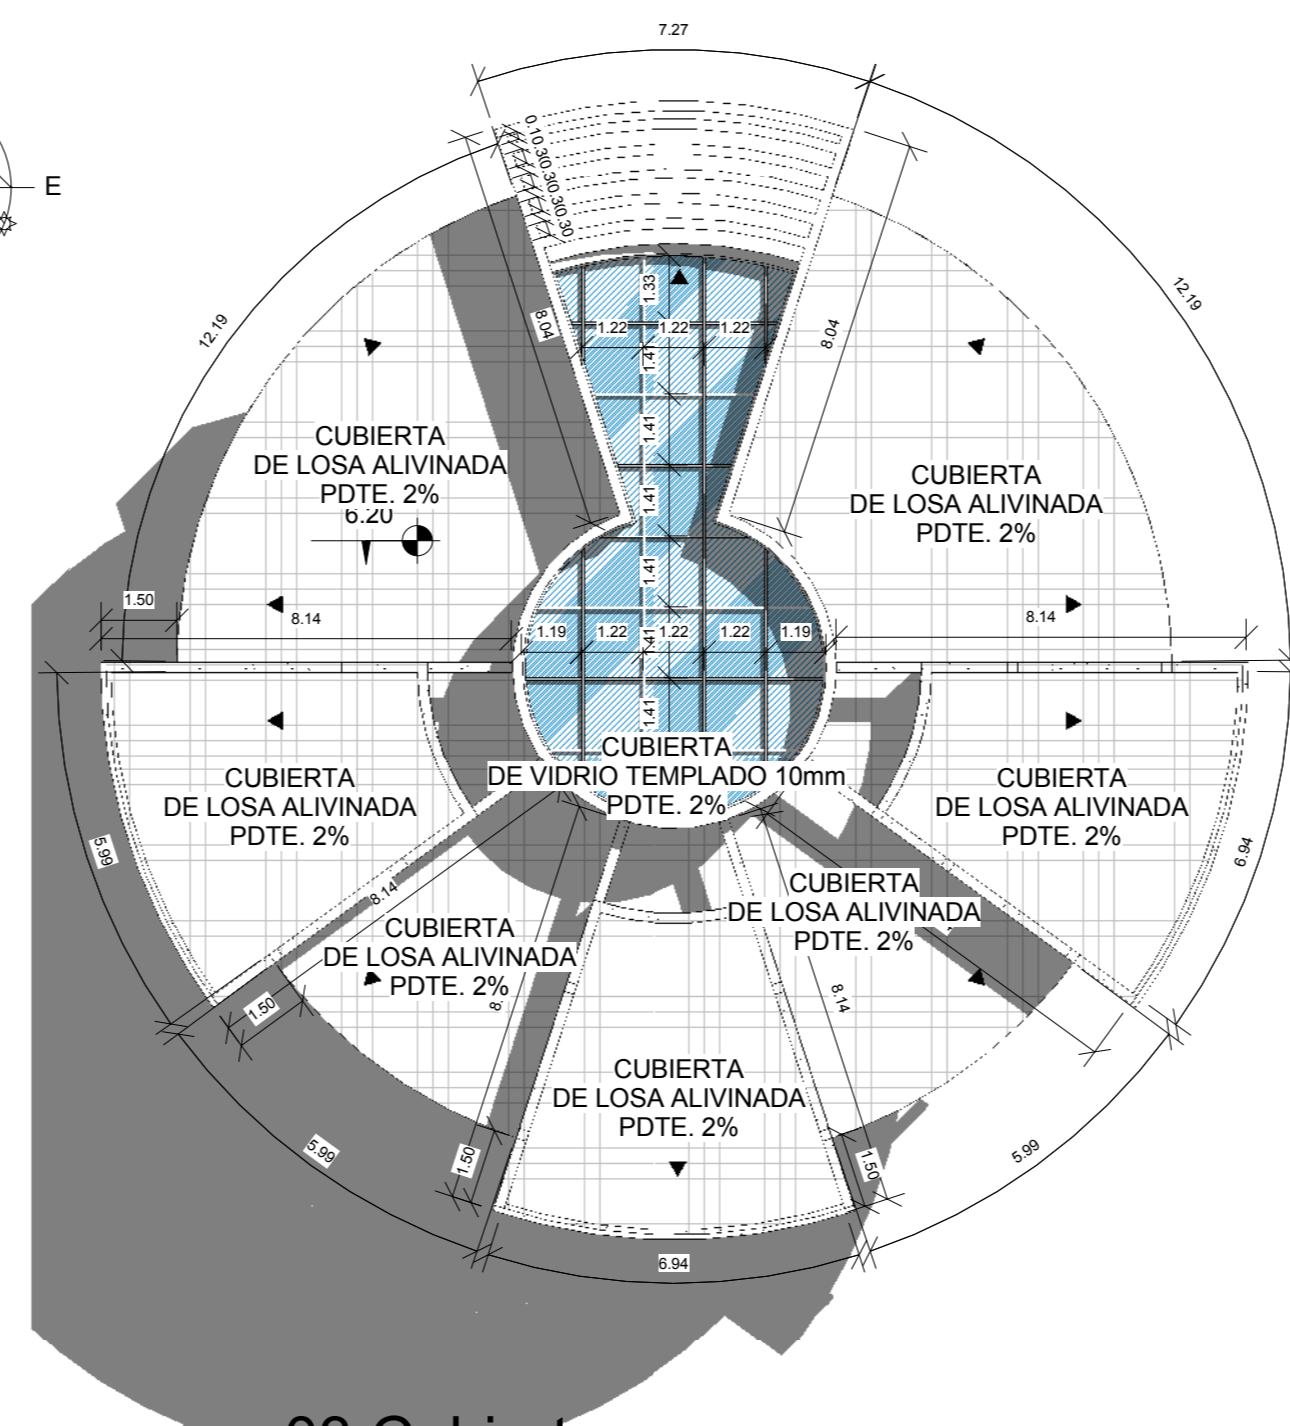


3 03 Cubiertas
1 : 150

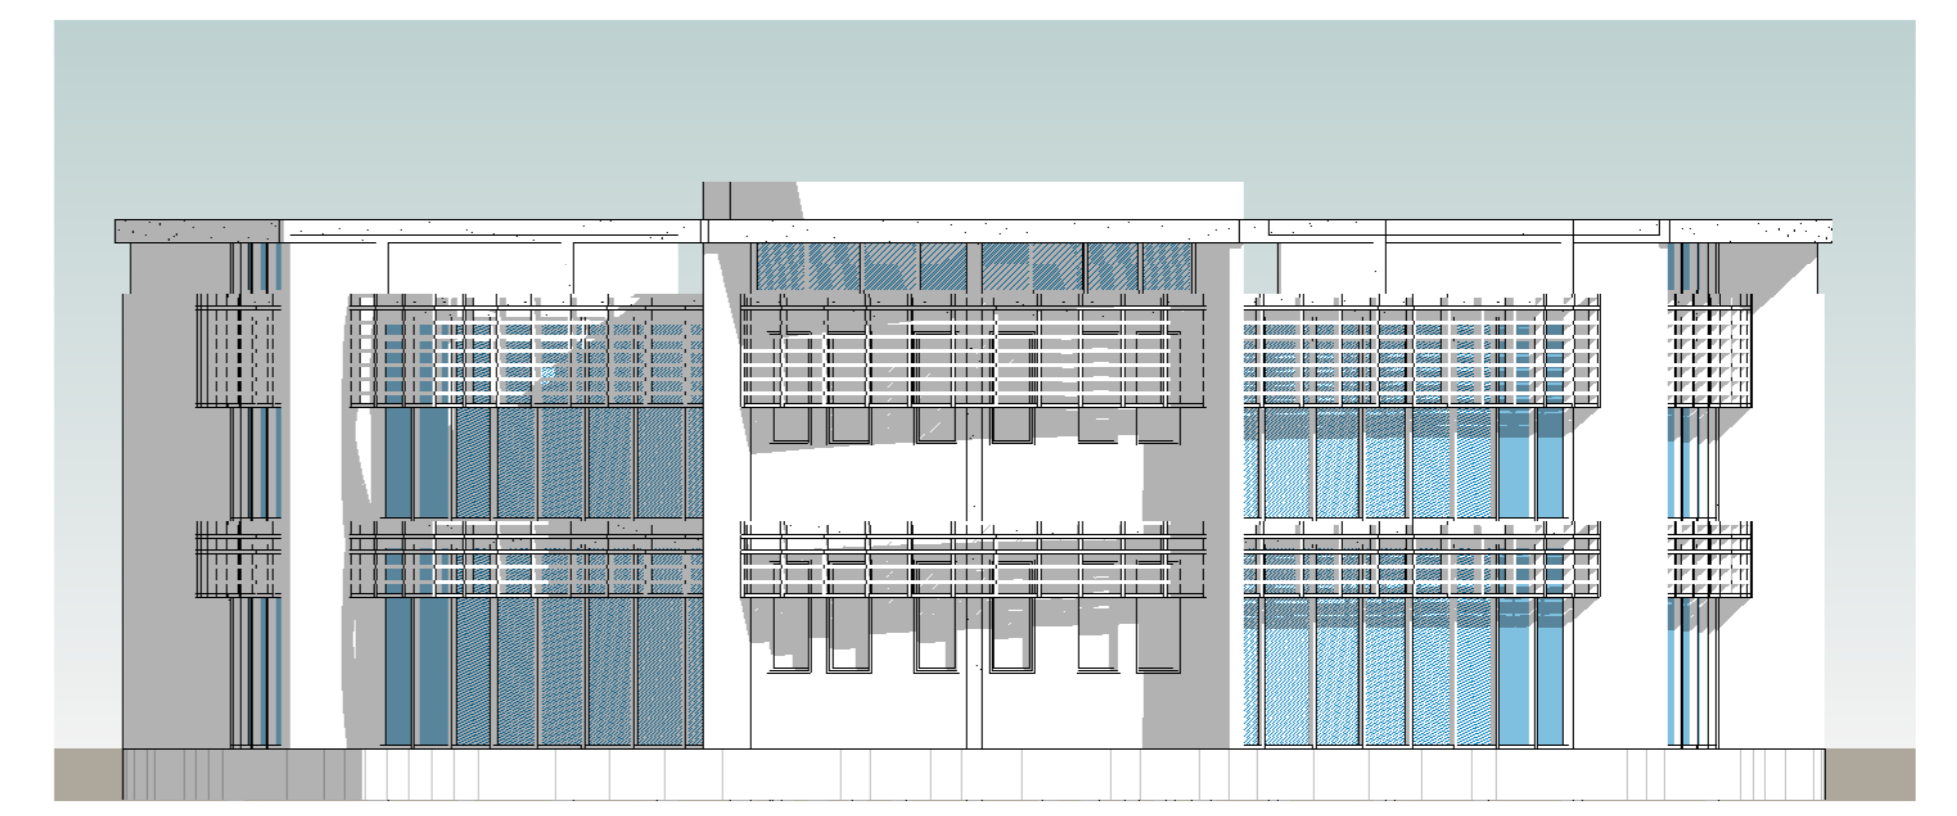


7 Fachada Posterior
1 : 100

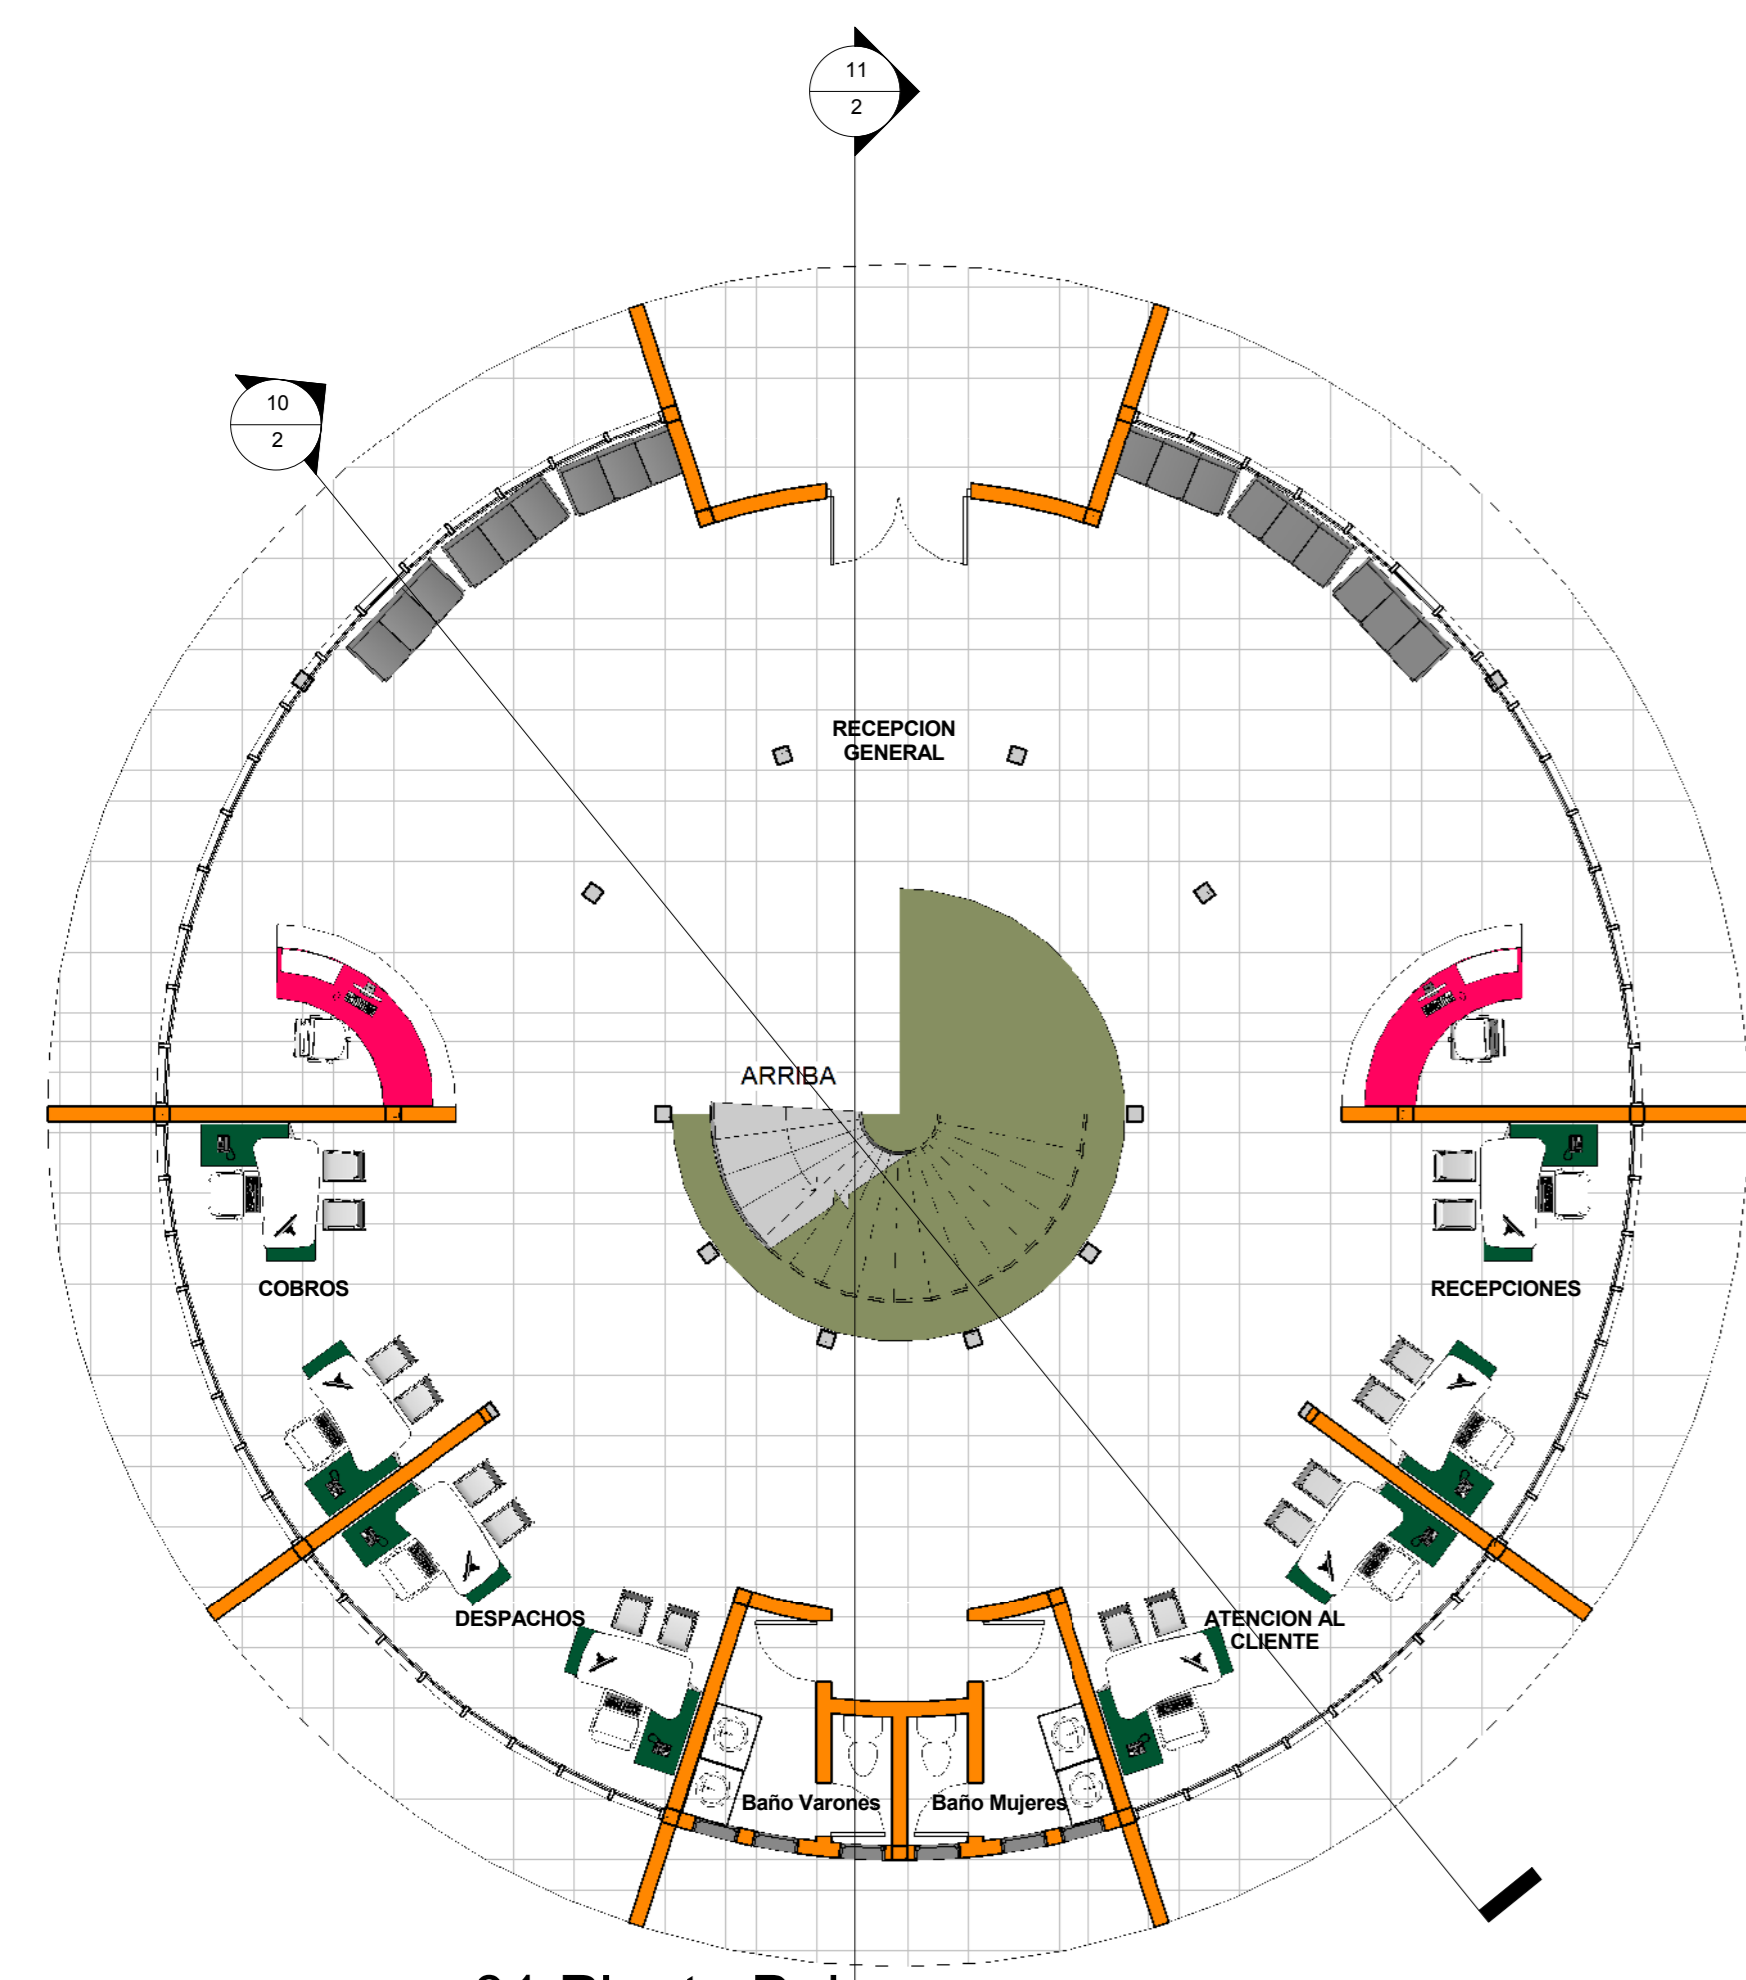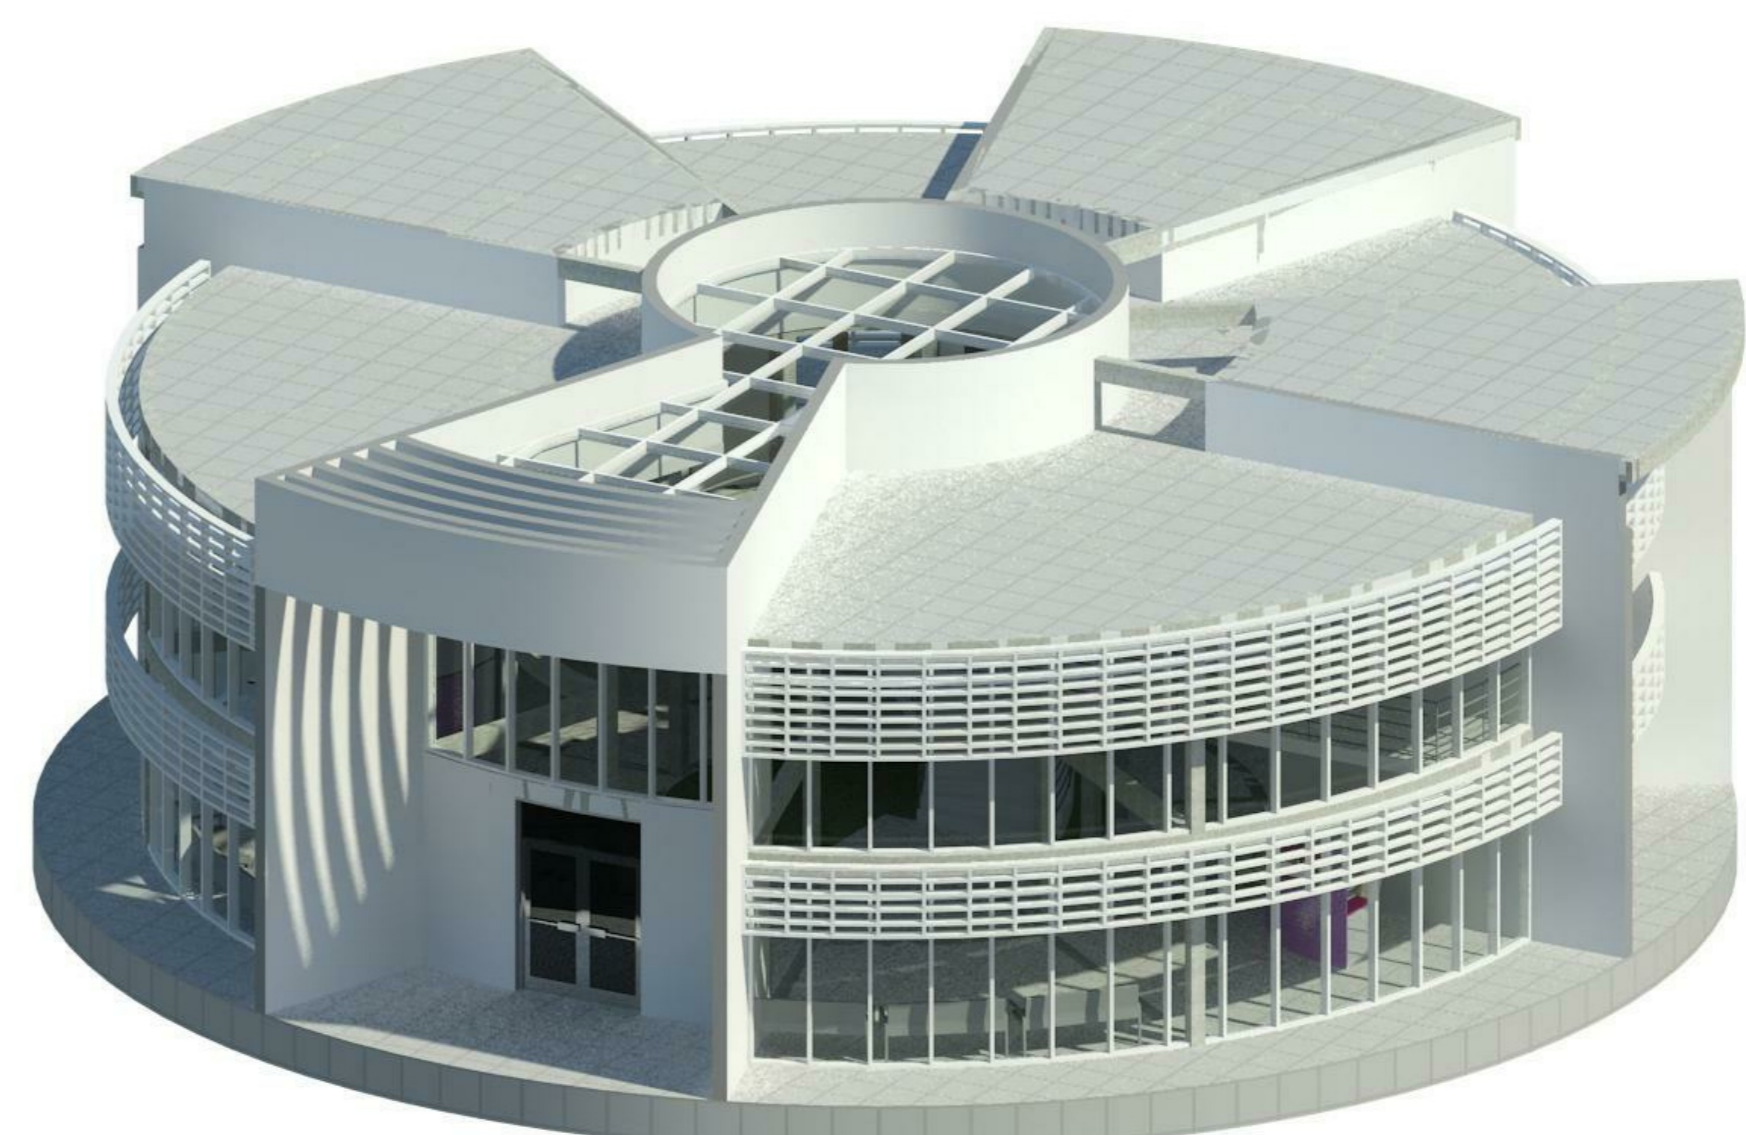

1 01 Planta Baja
1 : 100

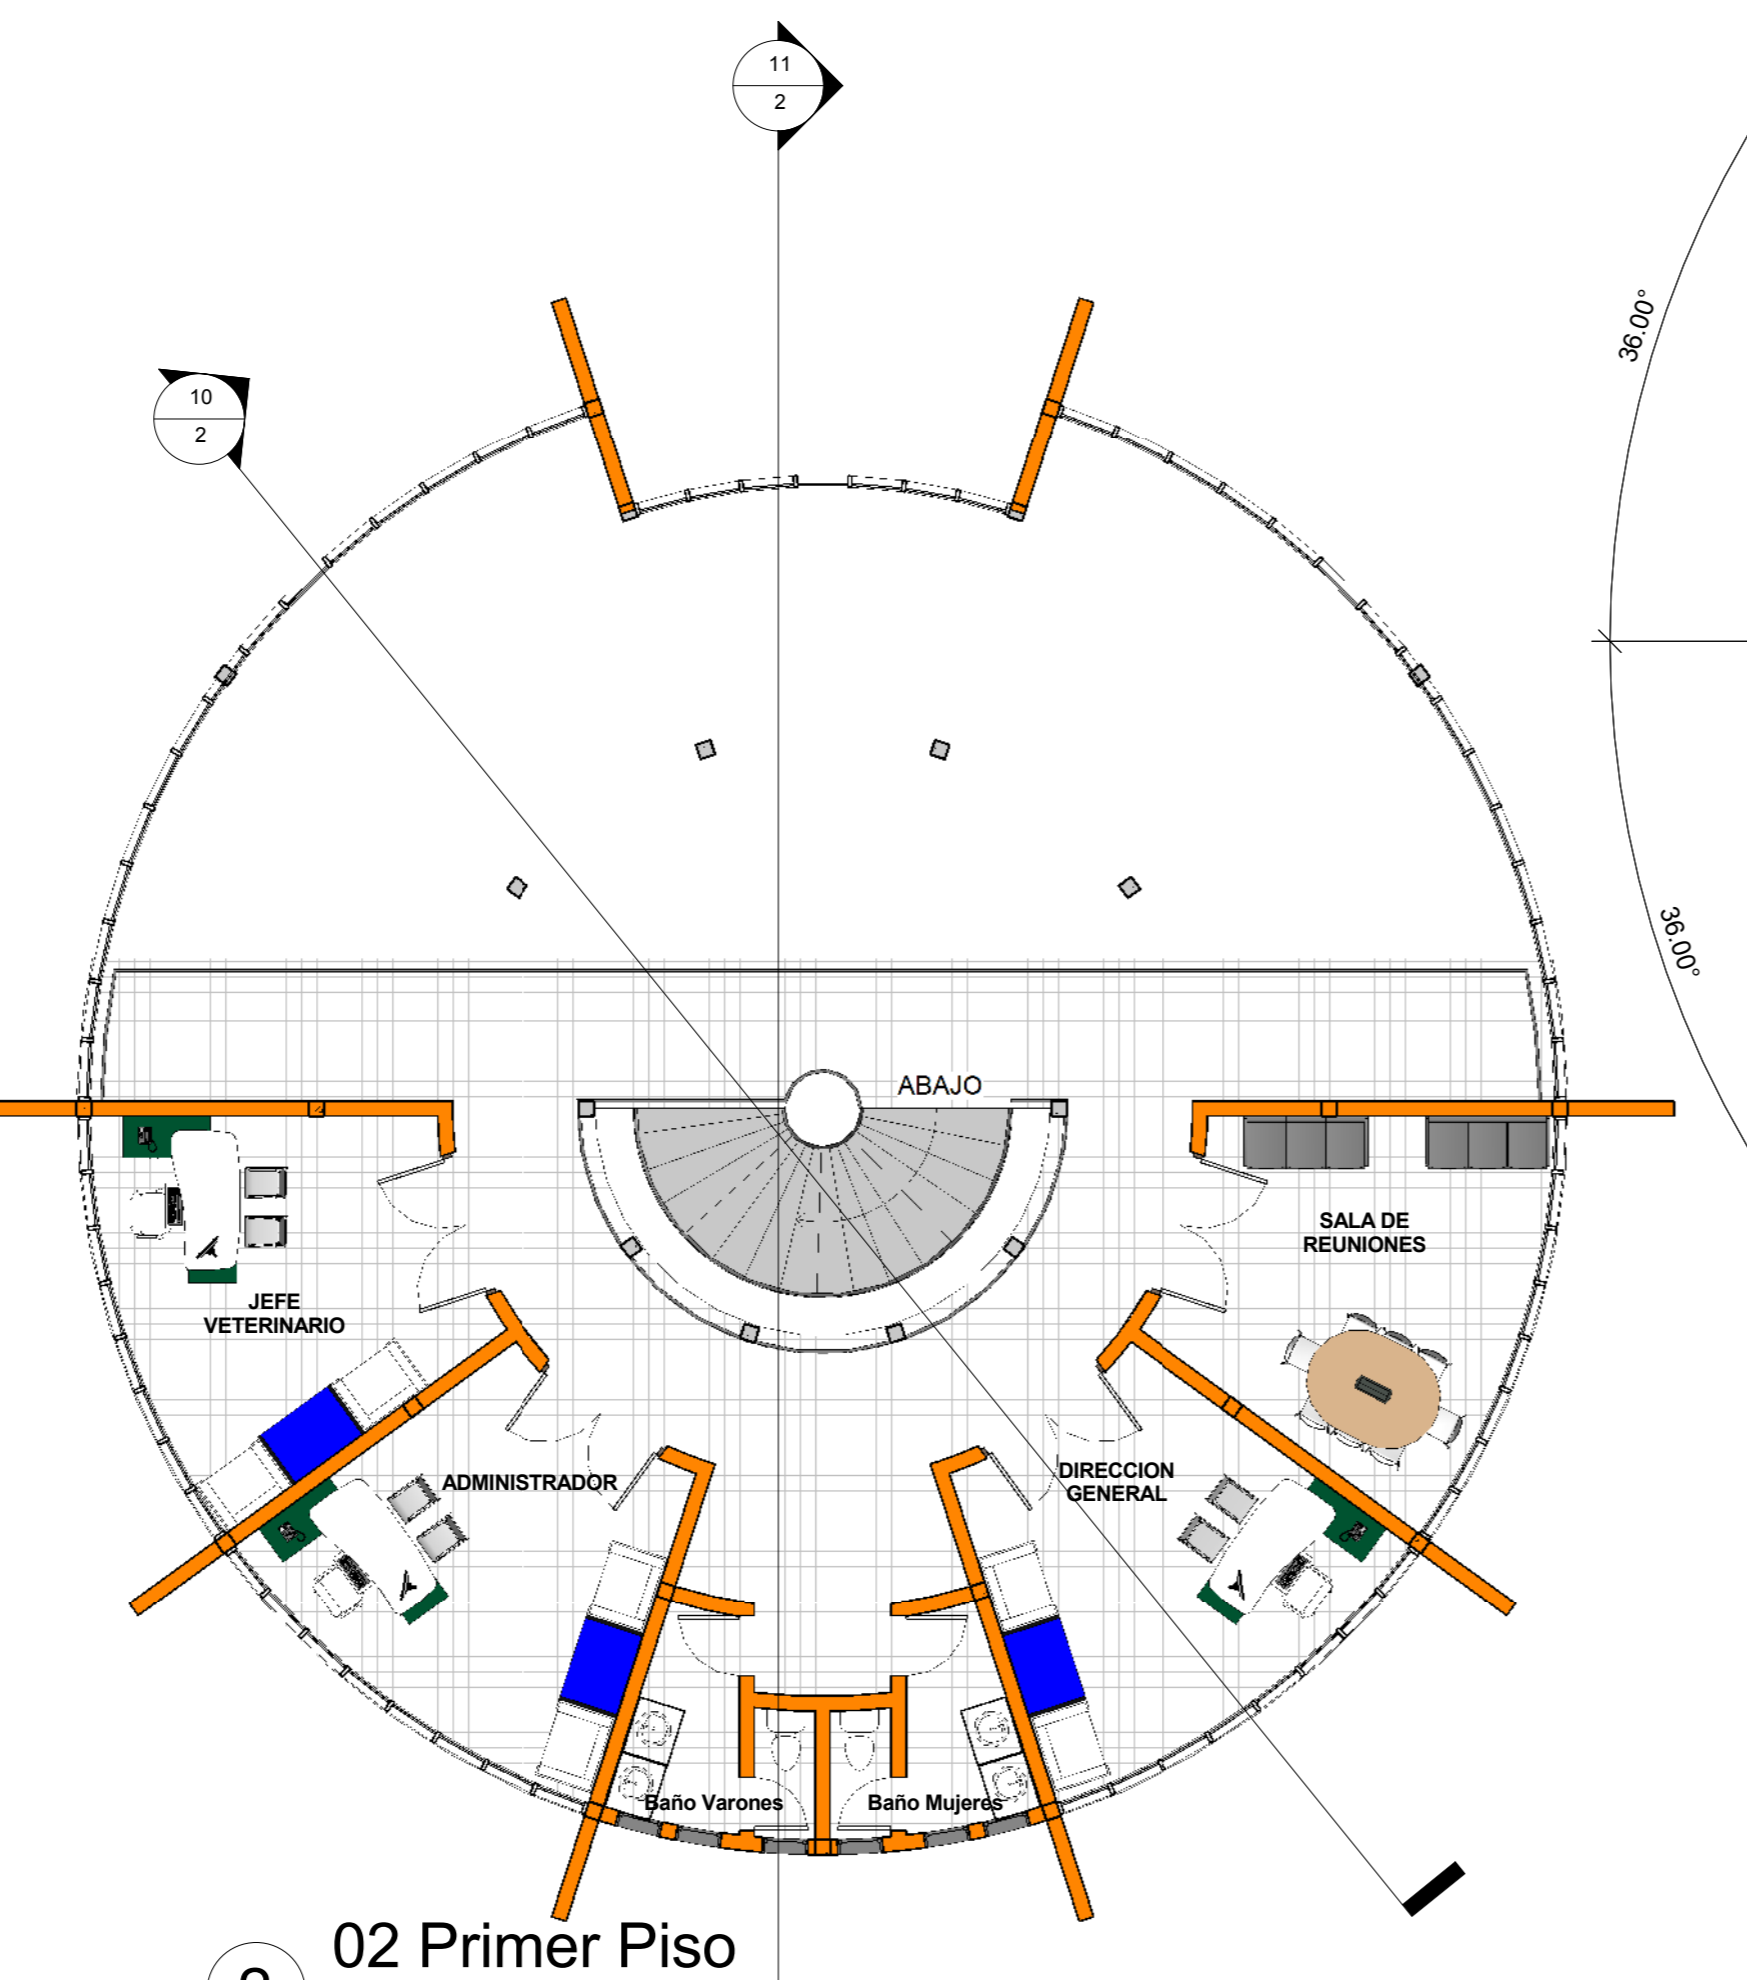


2 02 Primer Piso
1 : 100

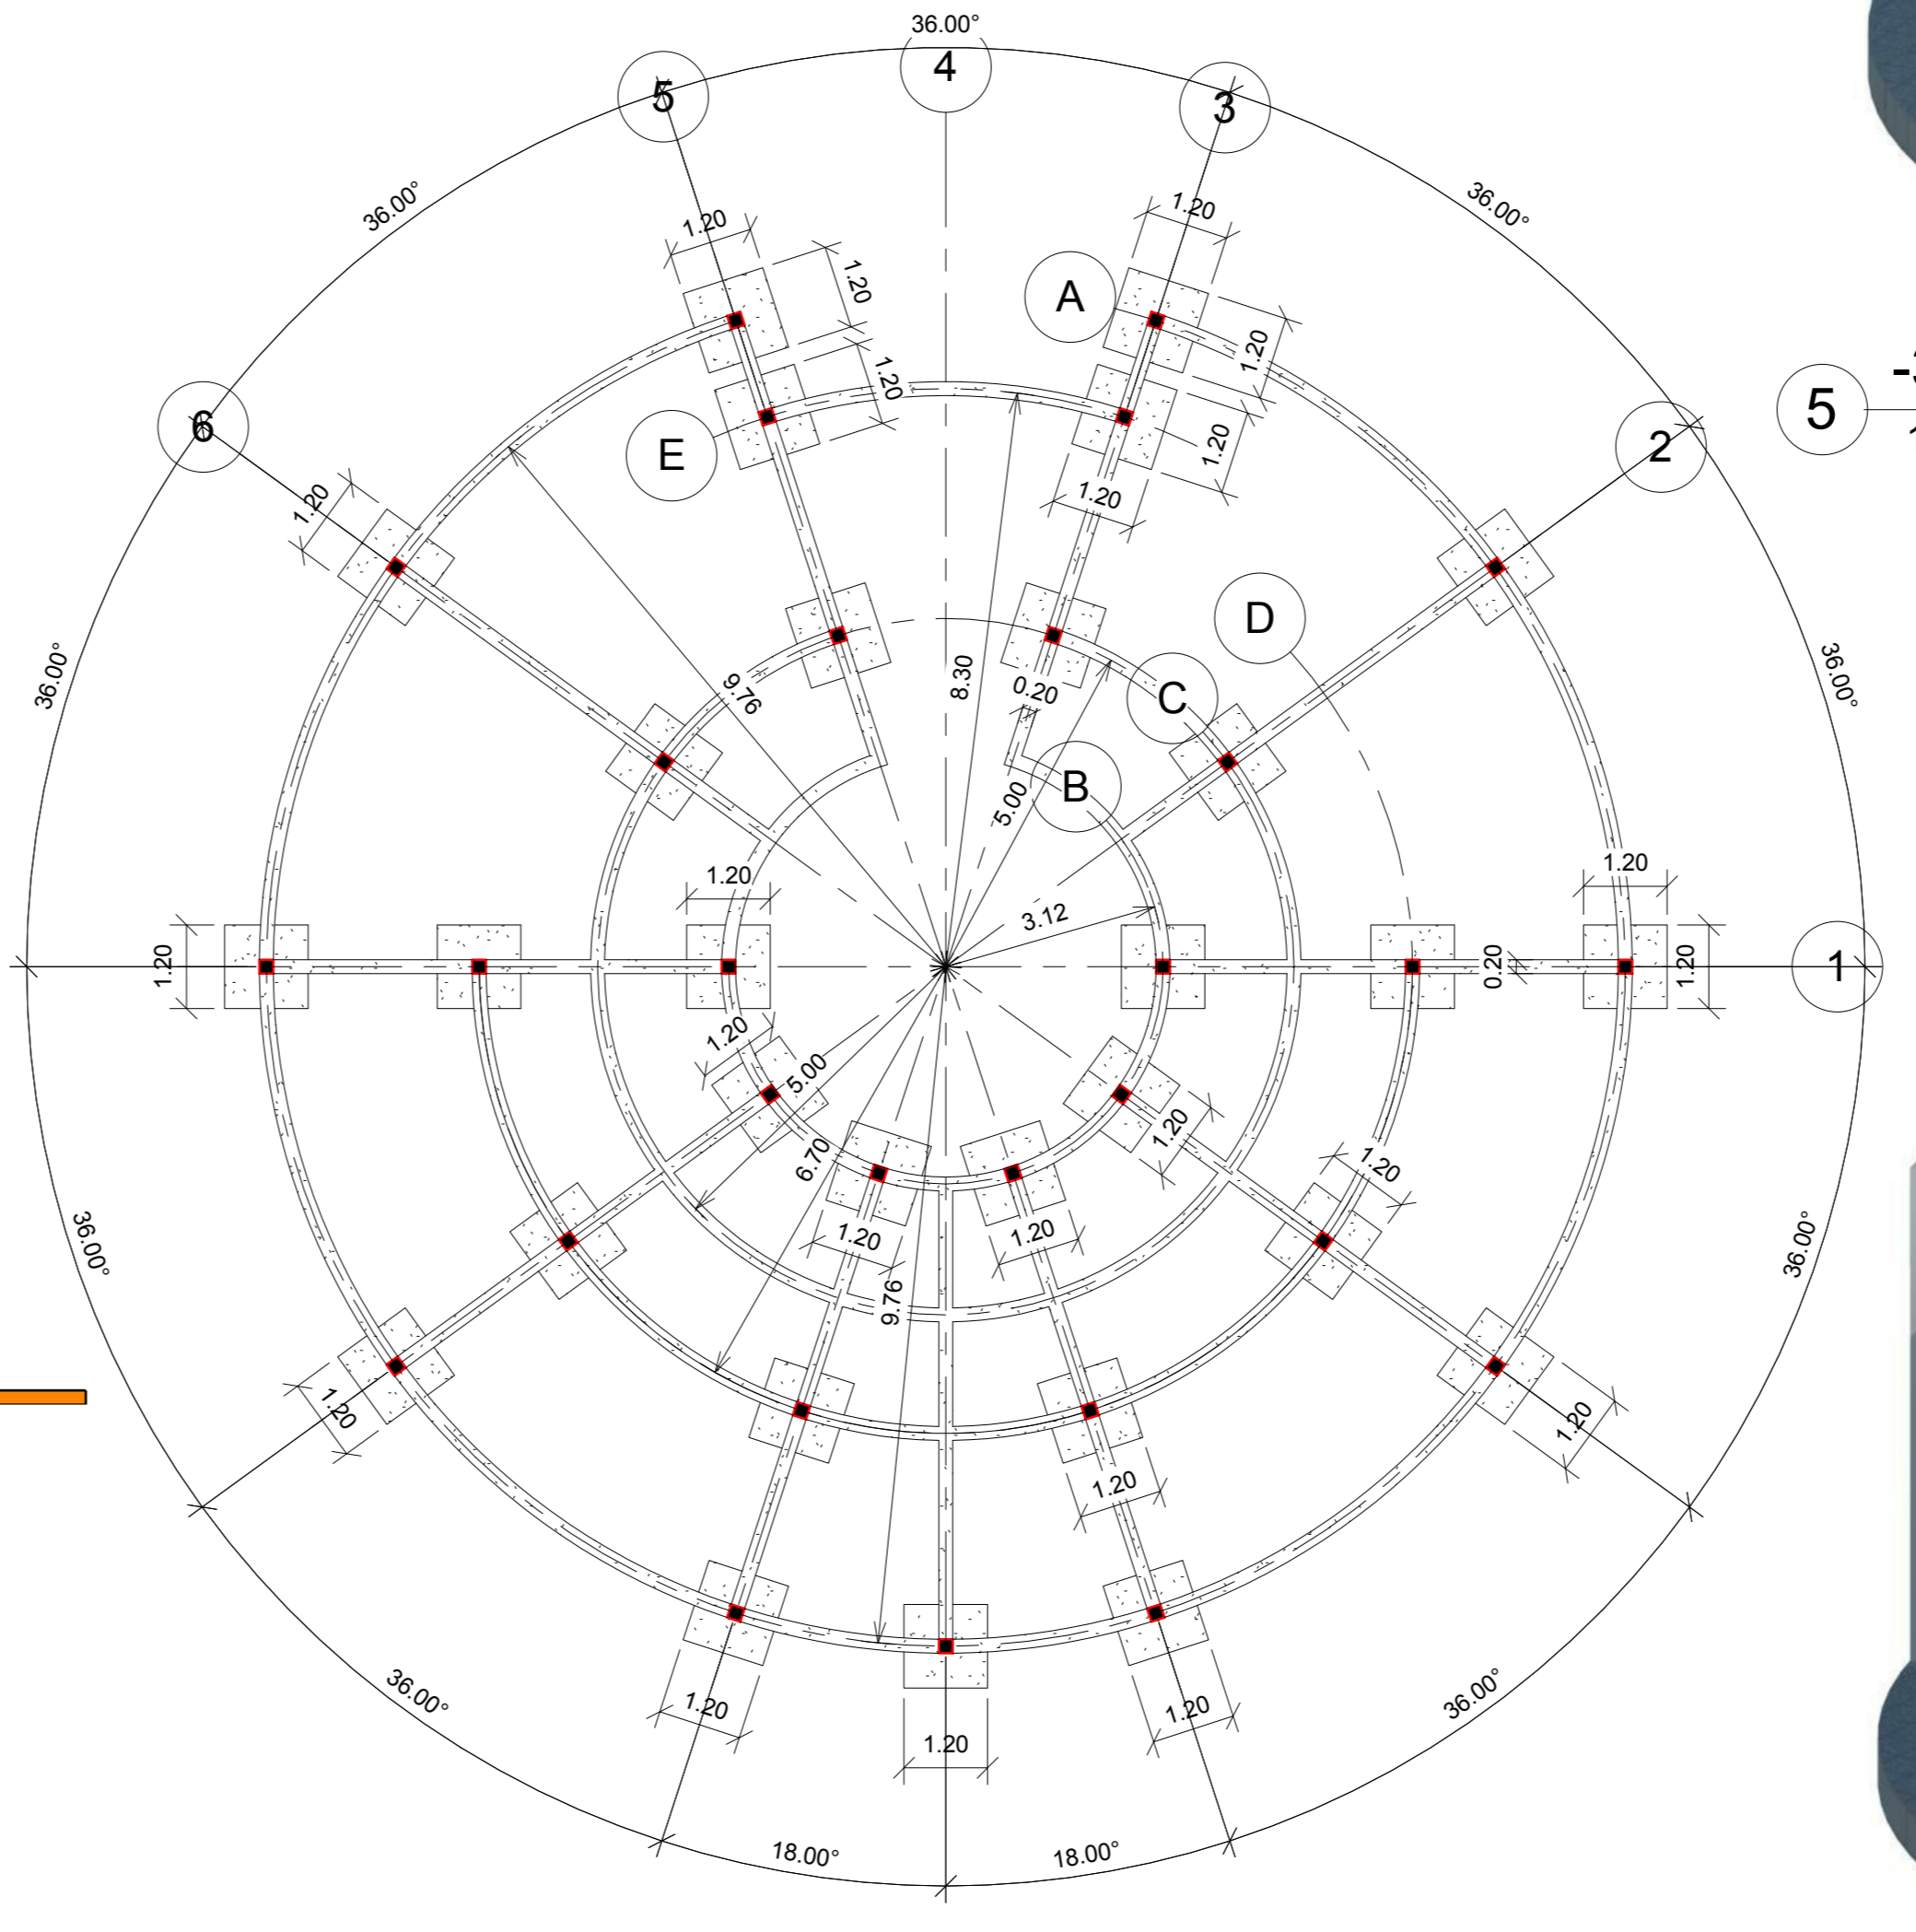

12 -01 Cimientos
1 : 100

5 -3D_1
1 : 1

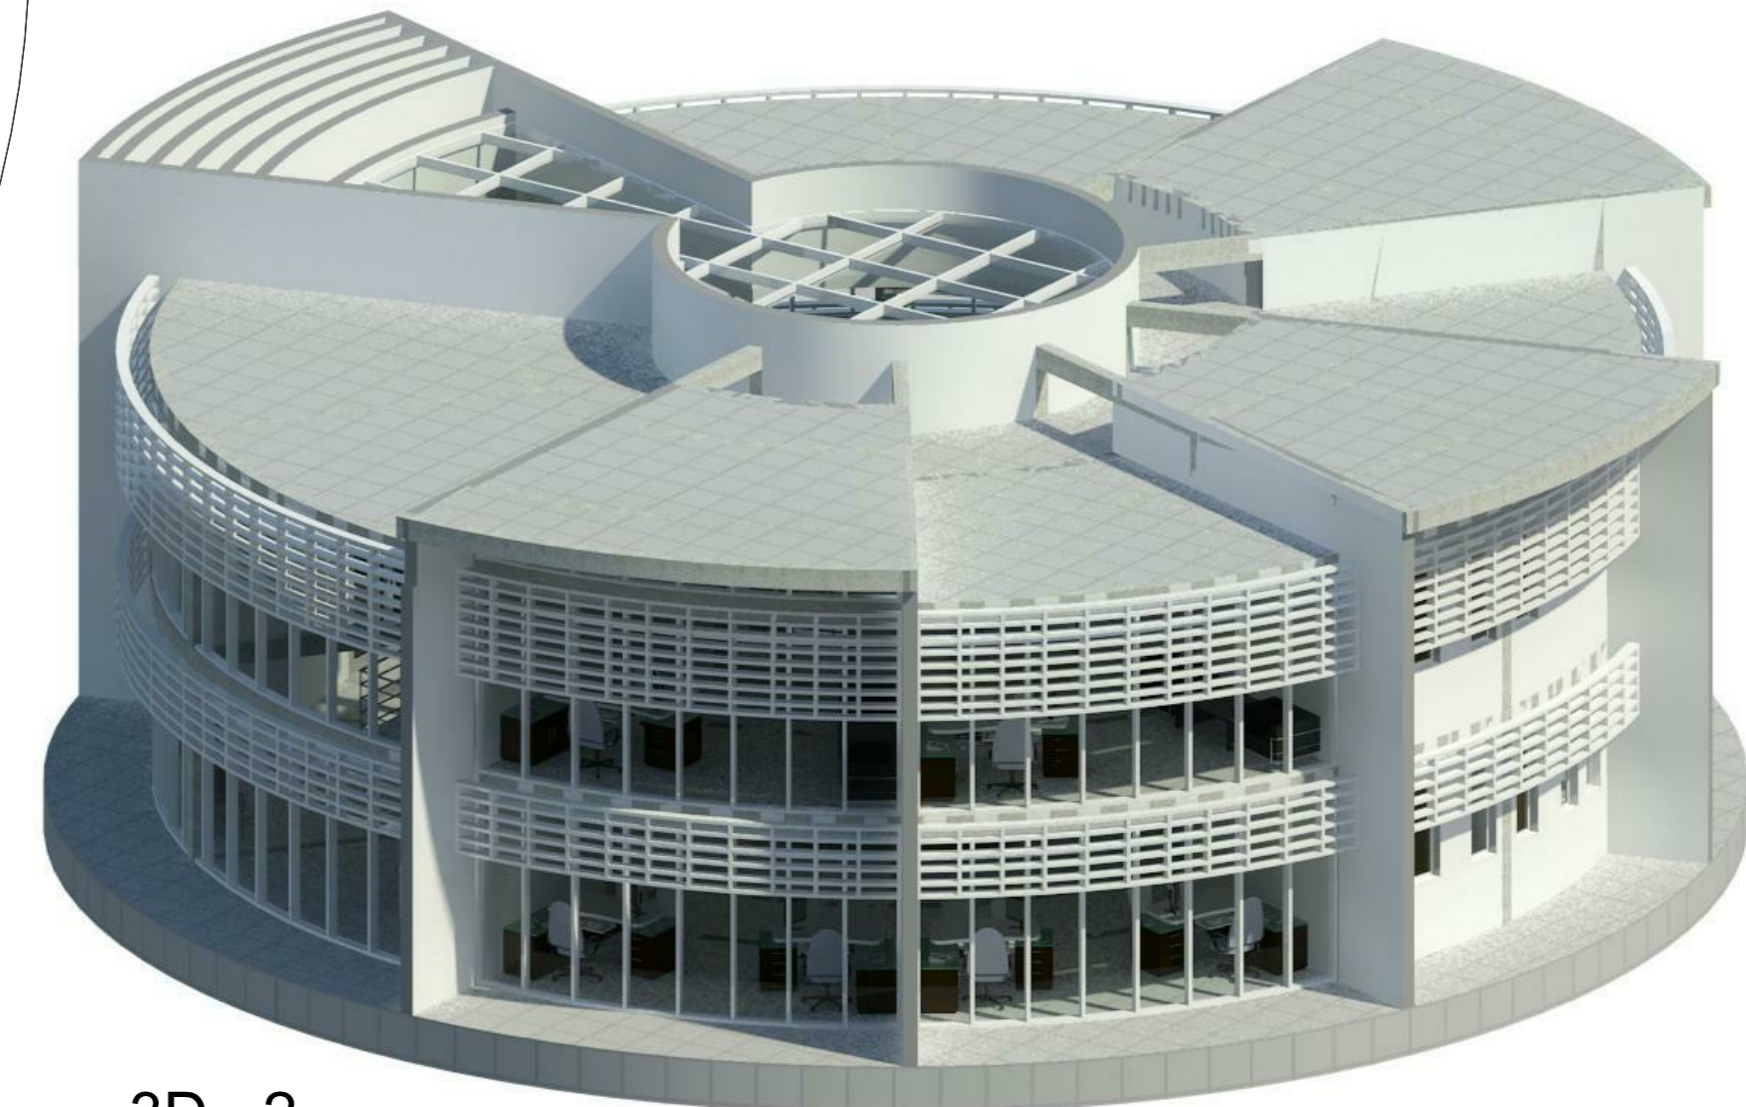

6 -3D_2
1 : 1




TEMA : "MATADERO MUNICIPAL TARIJA"
UNIVERSIDAD : JUAN MISAEL SARACHO
FACULTAD : CIENCIAS DE LA TECNOLOGIA
CARRERA : ARQUITECTURA Y URBANISMO
DOCENTE : ARQ. PATRICIO SANJINES
ALUMNO : RICARDO J. MARQUEZ ARANA
GRUPO : 3




Nombre de Plano:
Carniceria


Escala:
1 : 100

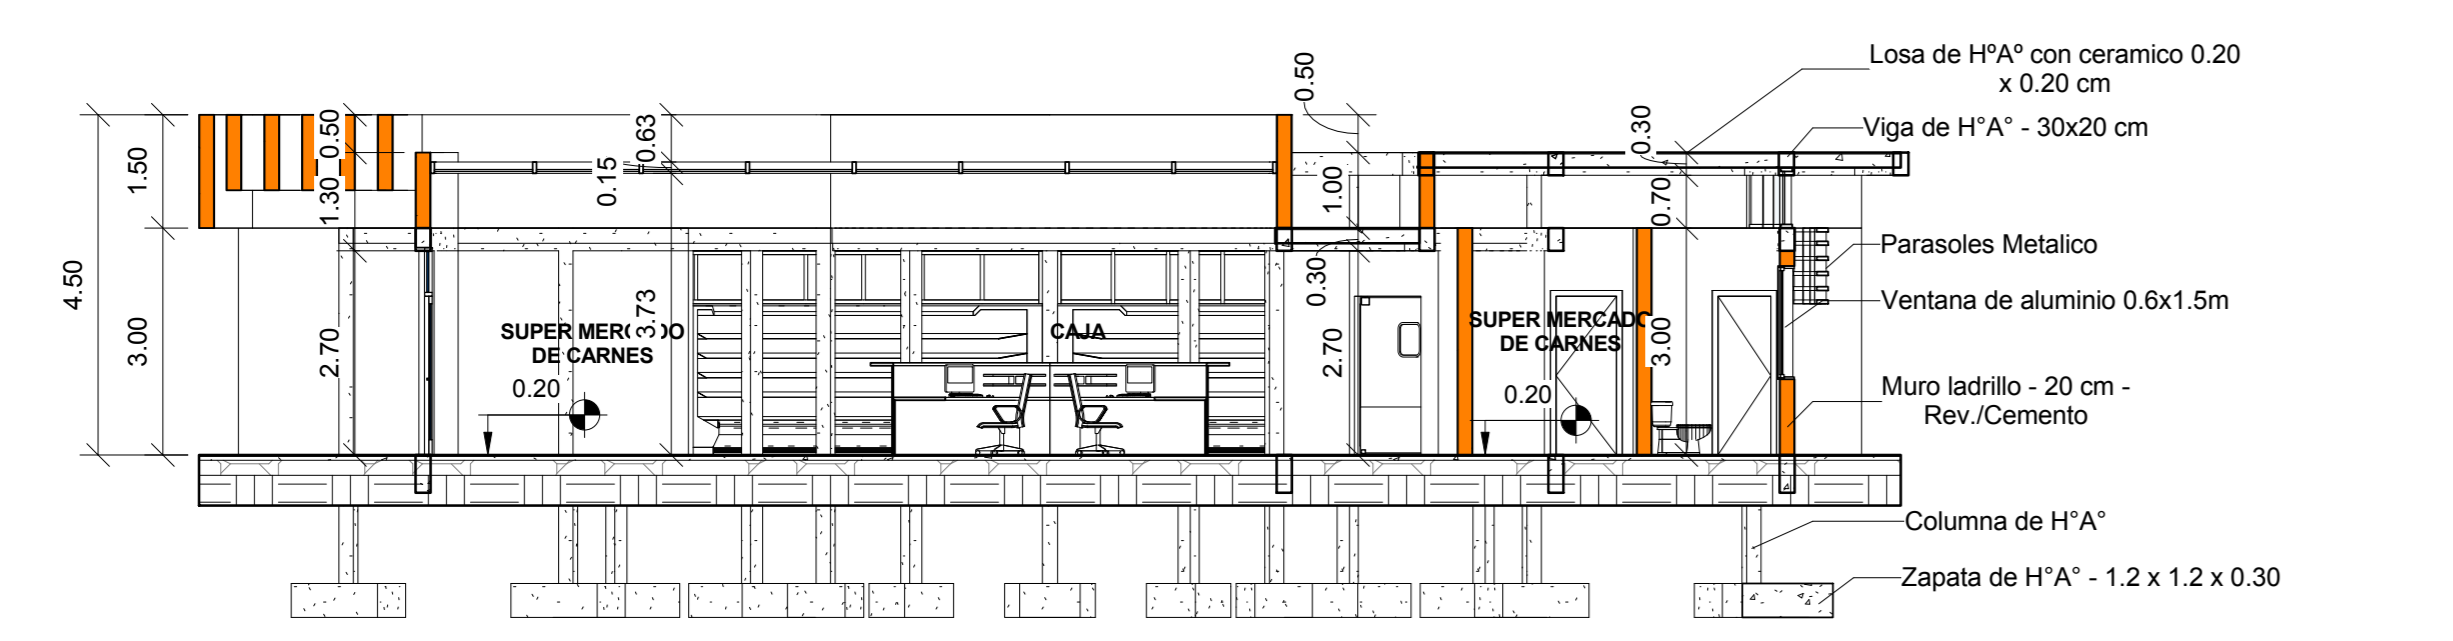


5 Sección 2
1 : 100

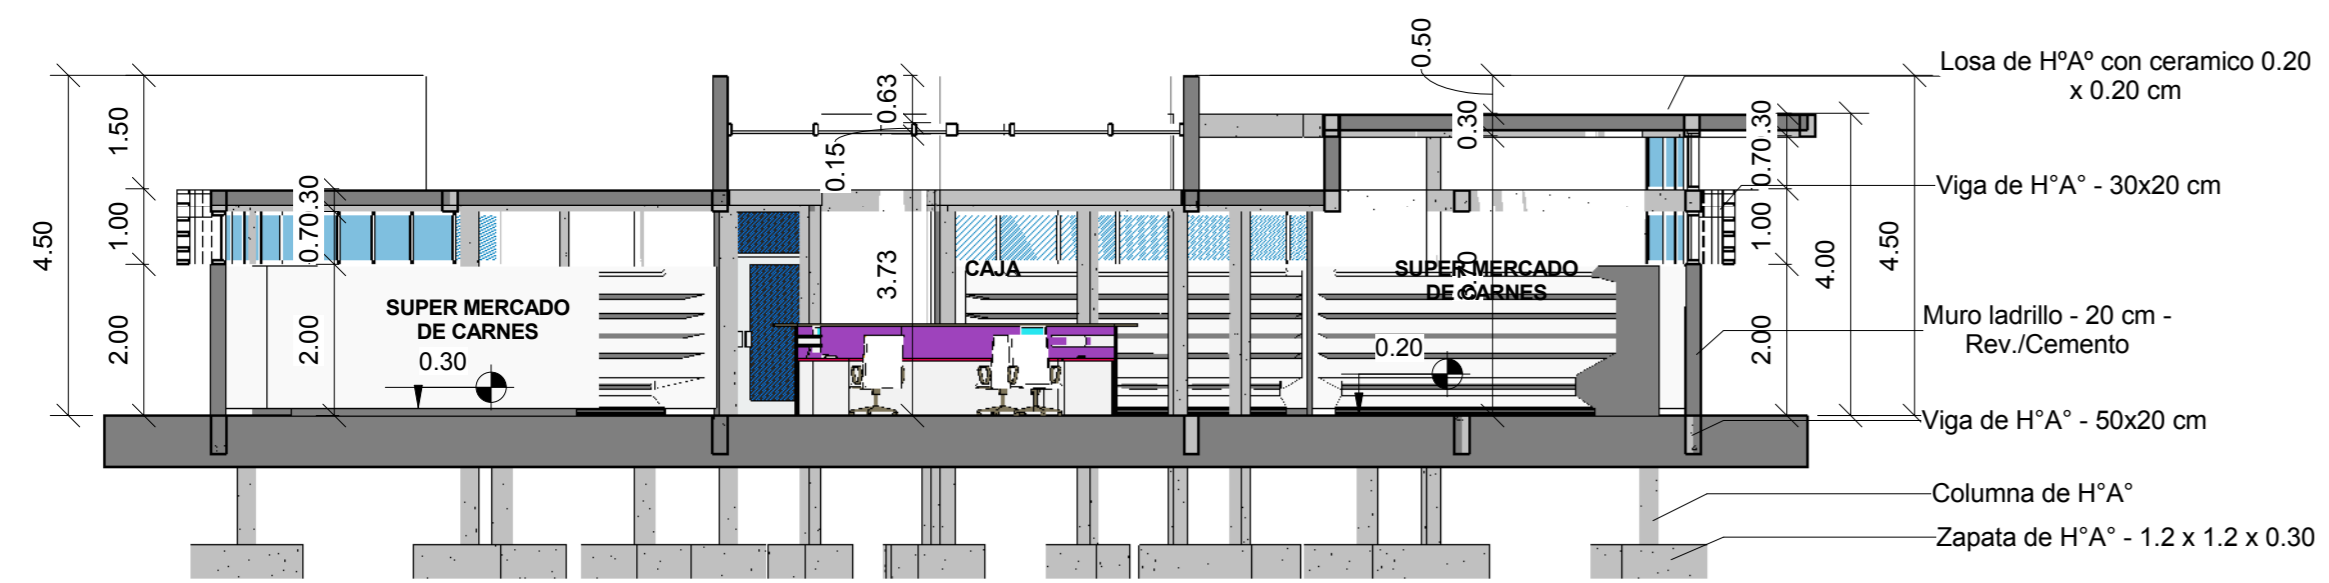





4 Sección 1
1 : 100

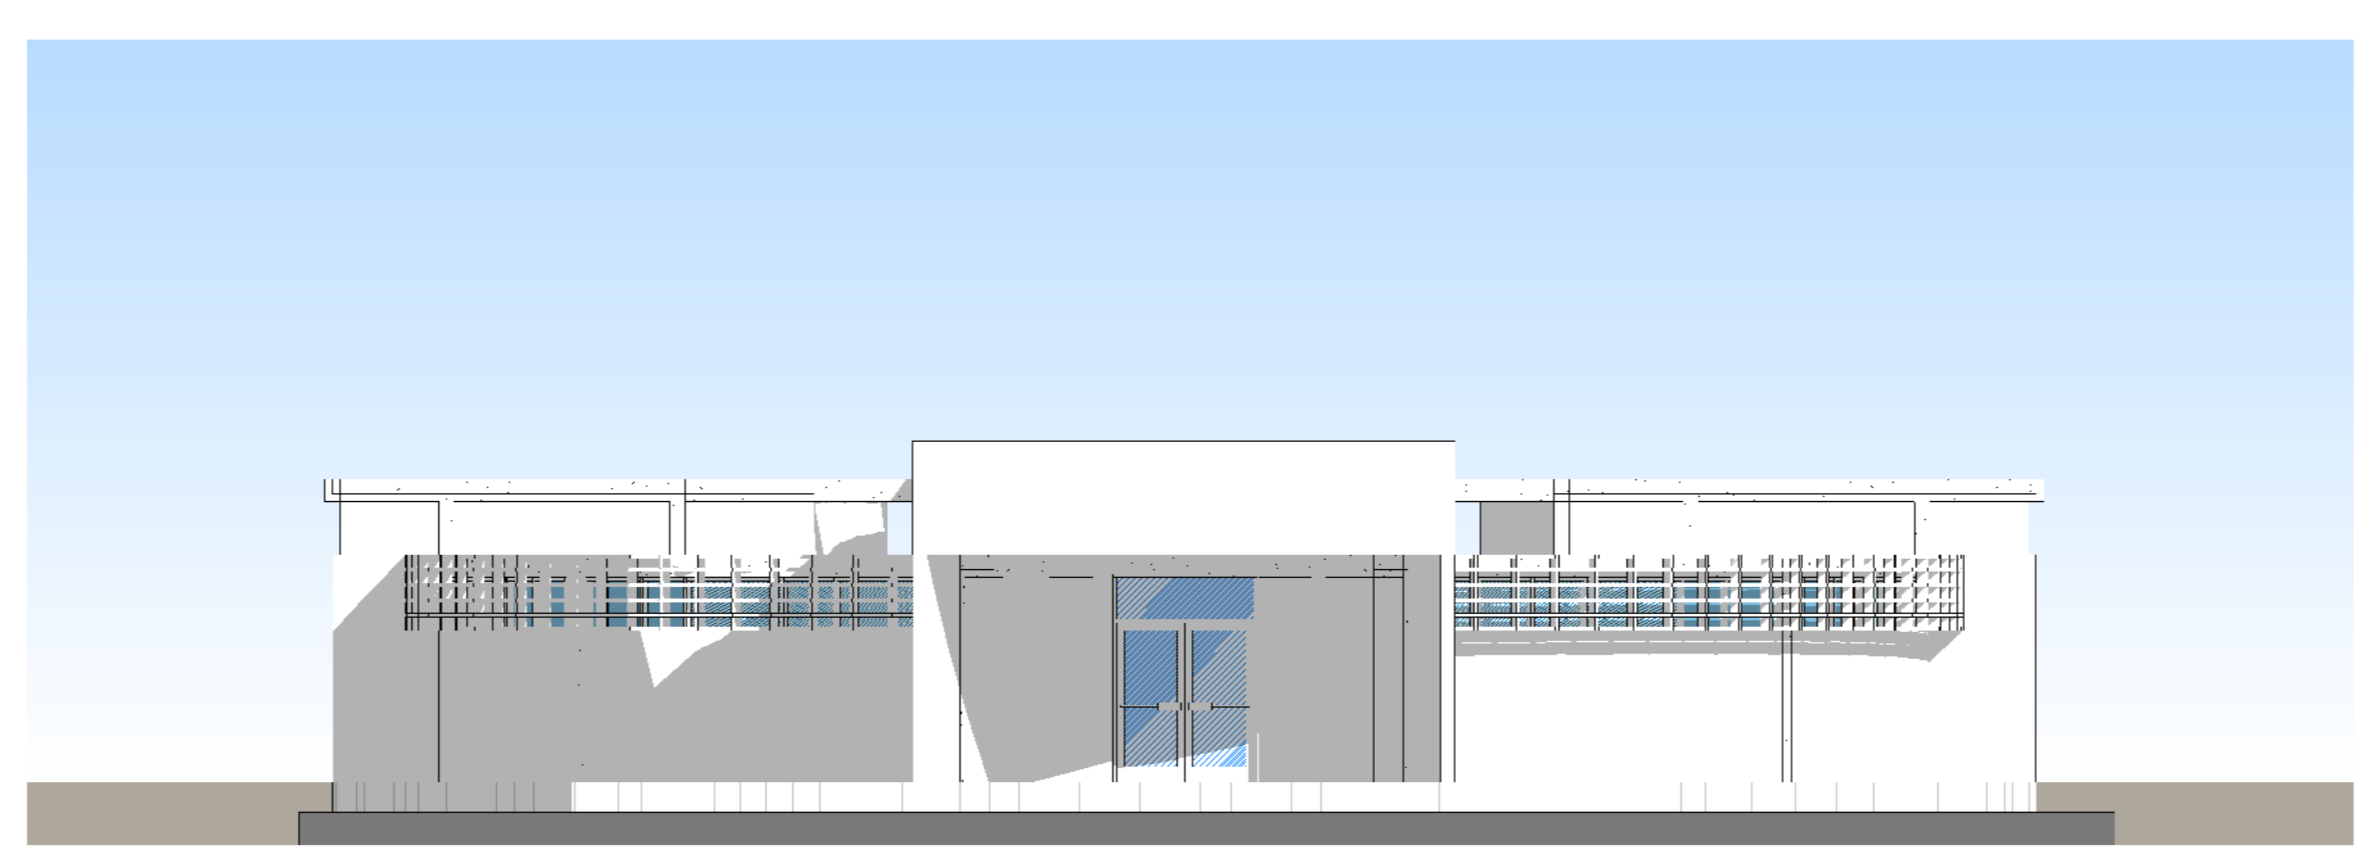


8 Fachada Principal
1 : 100

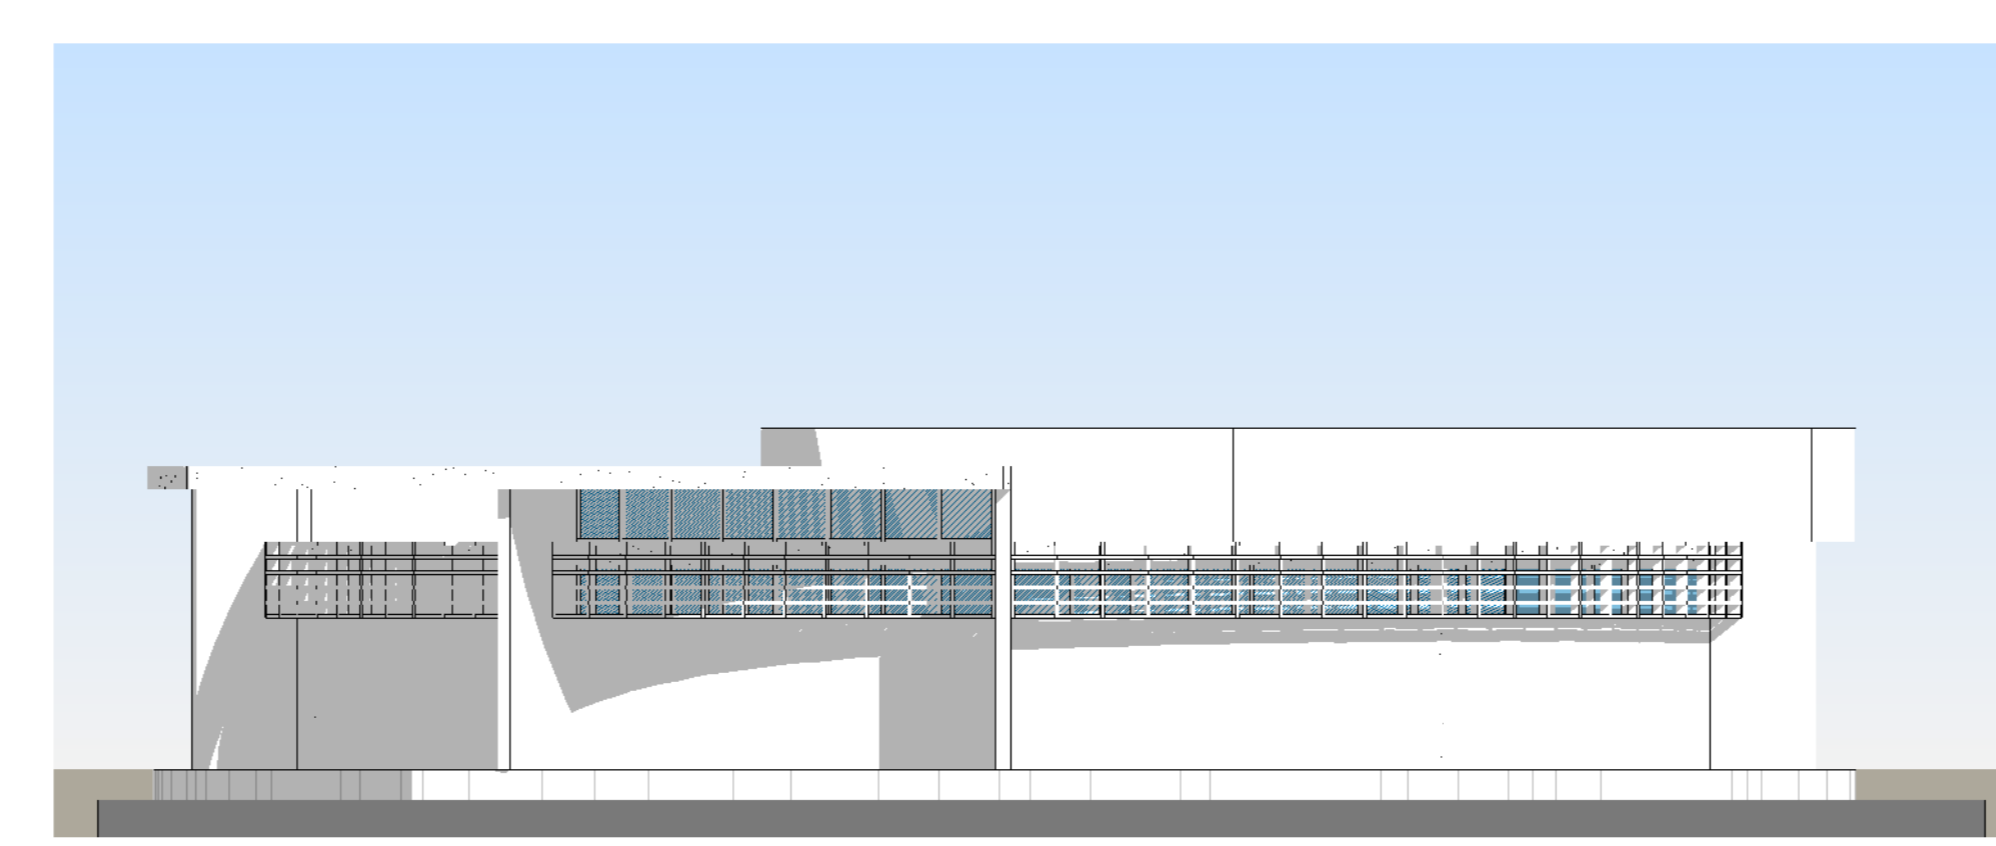


7 Fachada Este
1 : 100

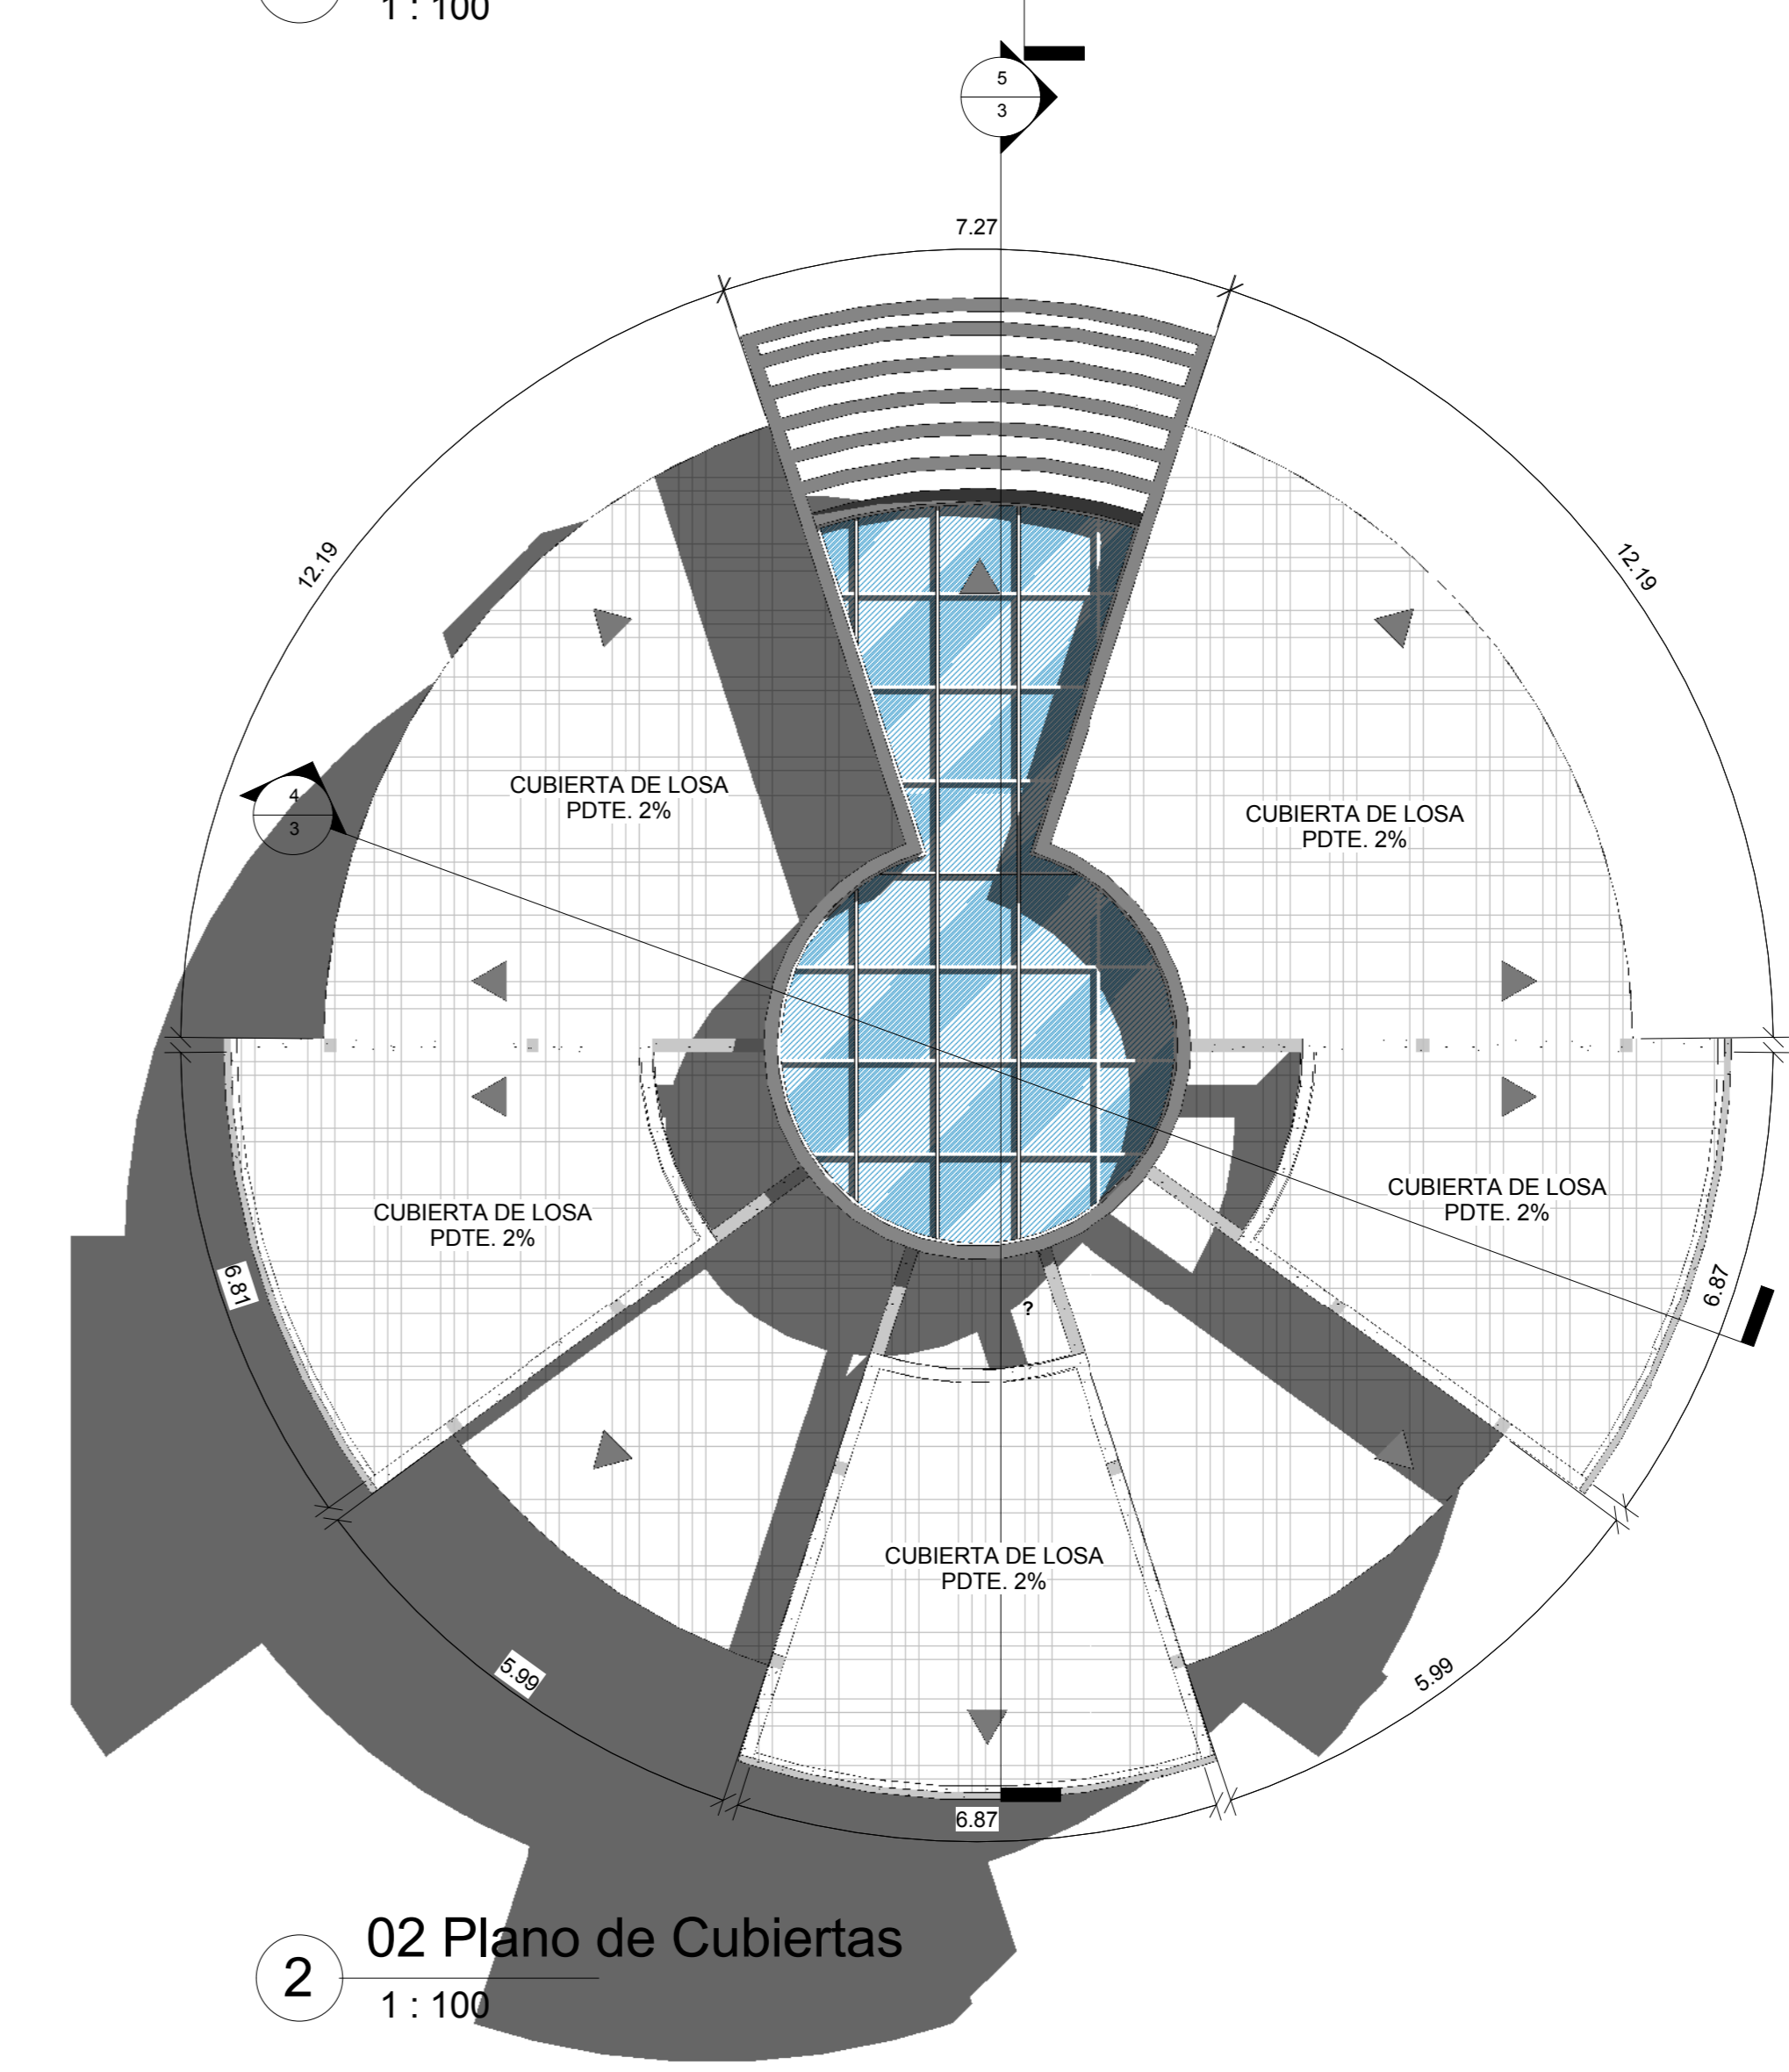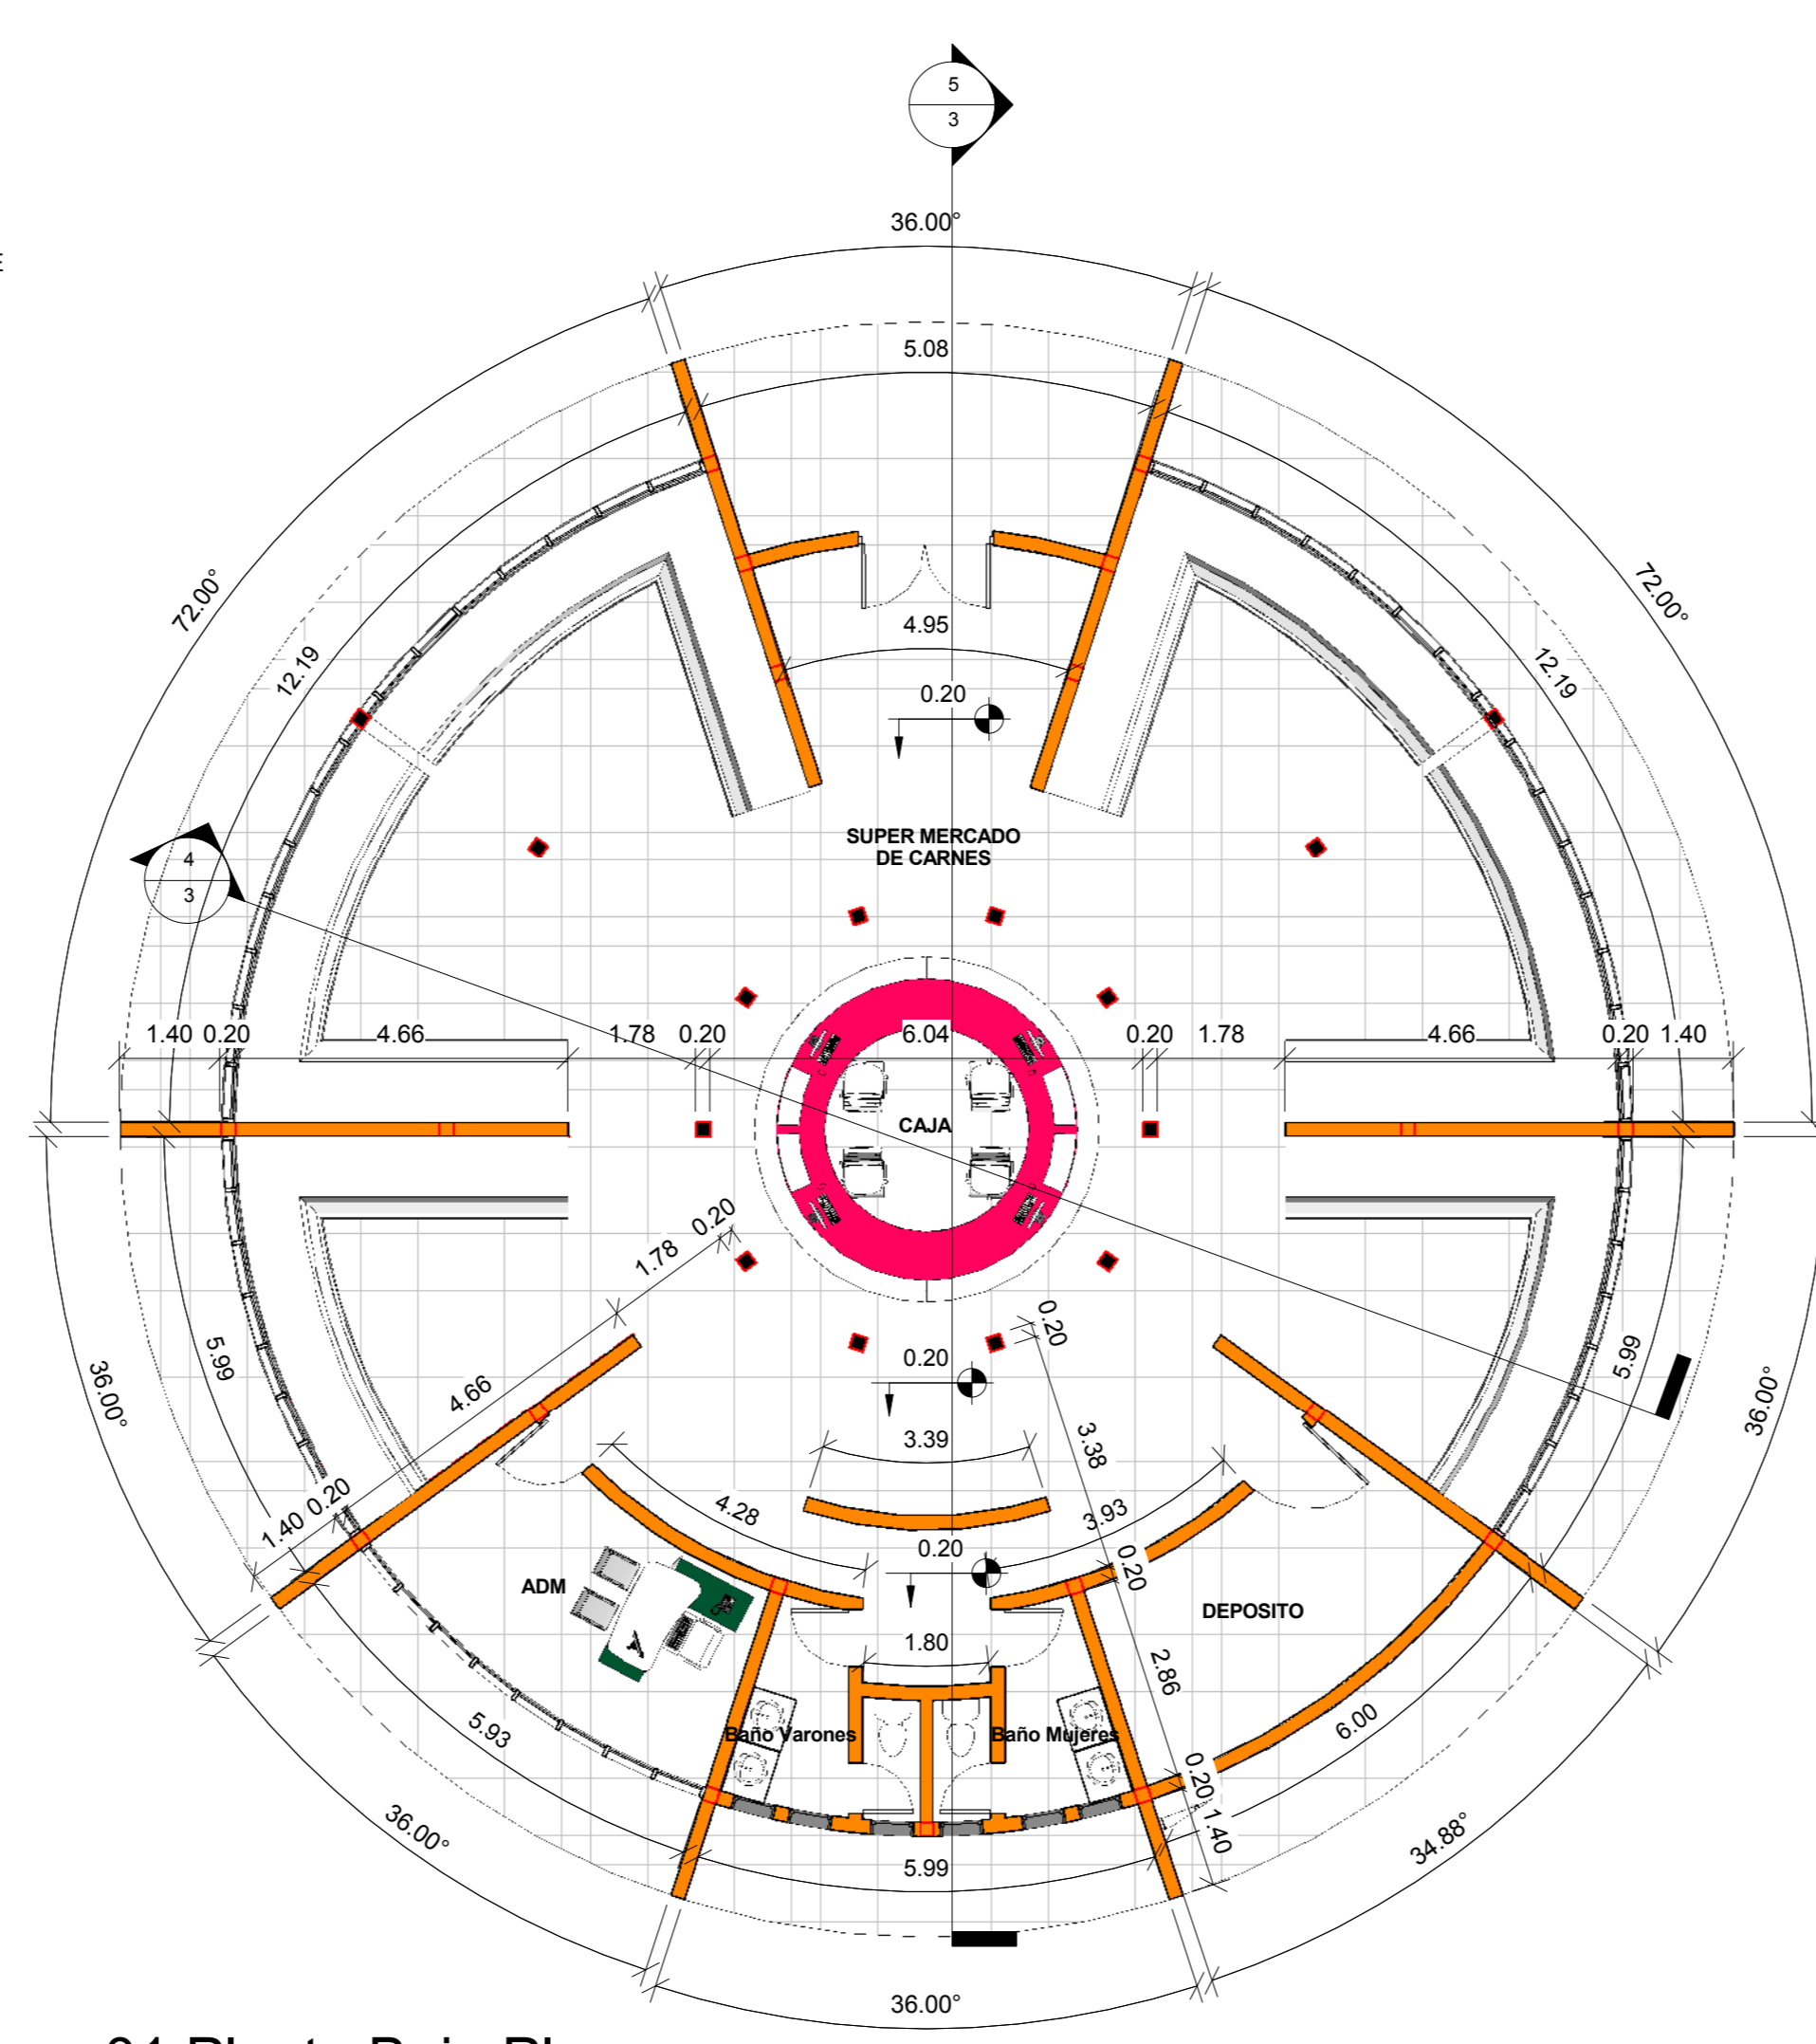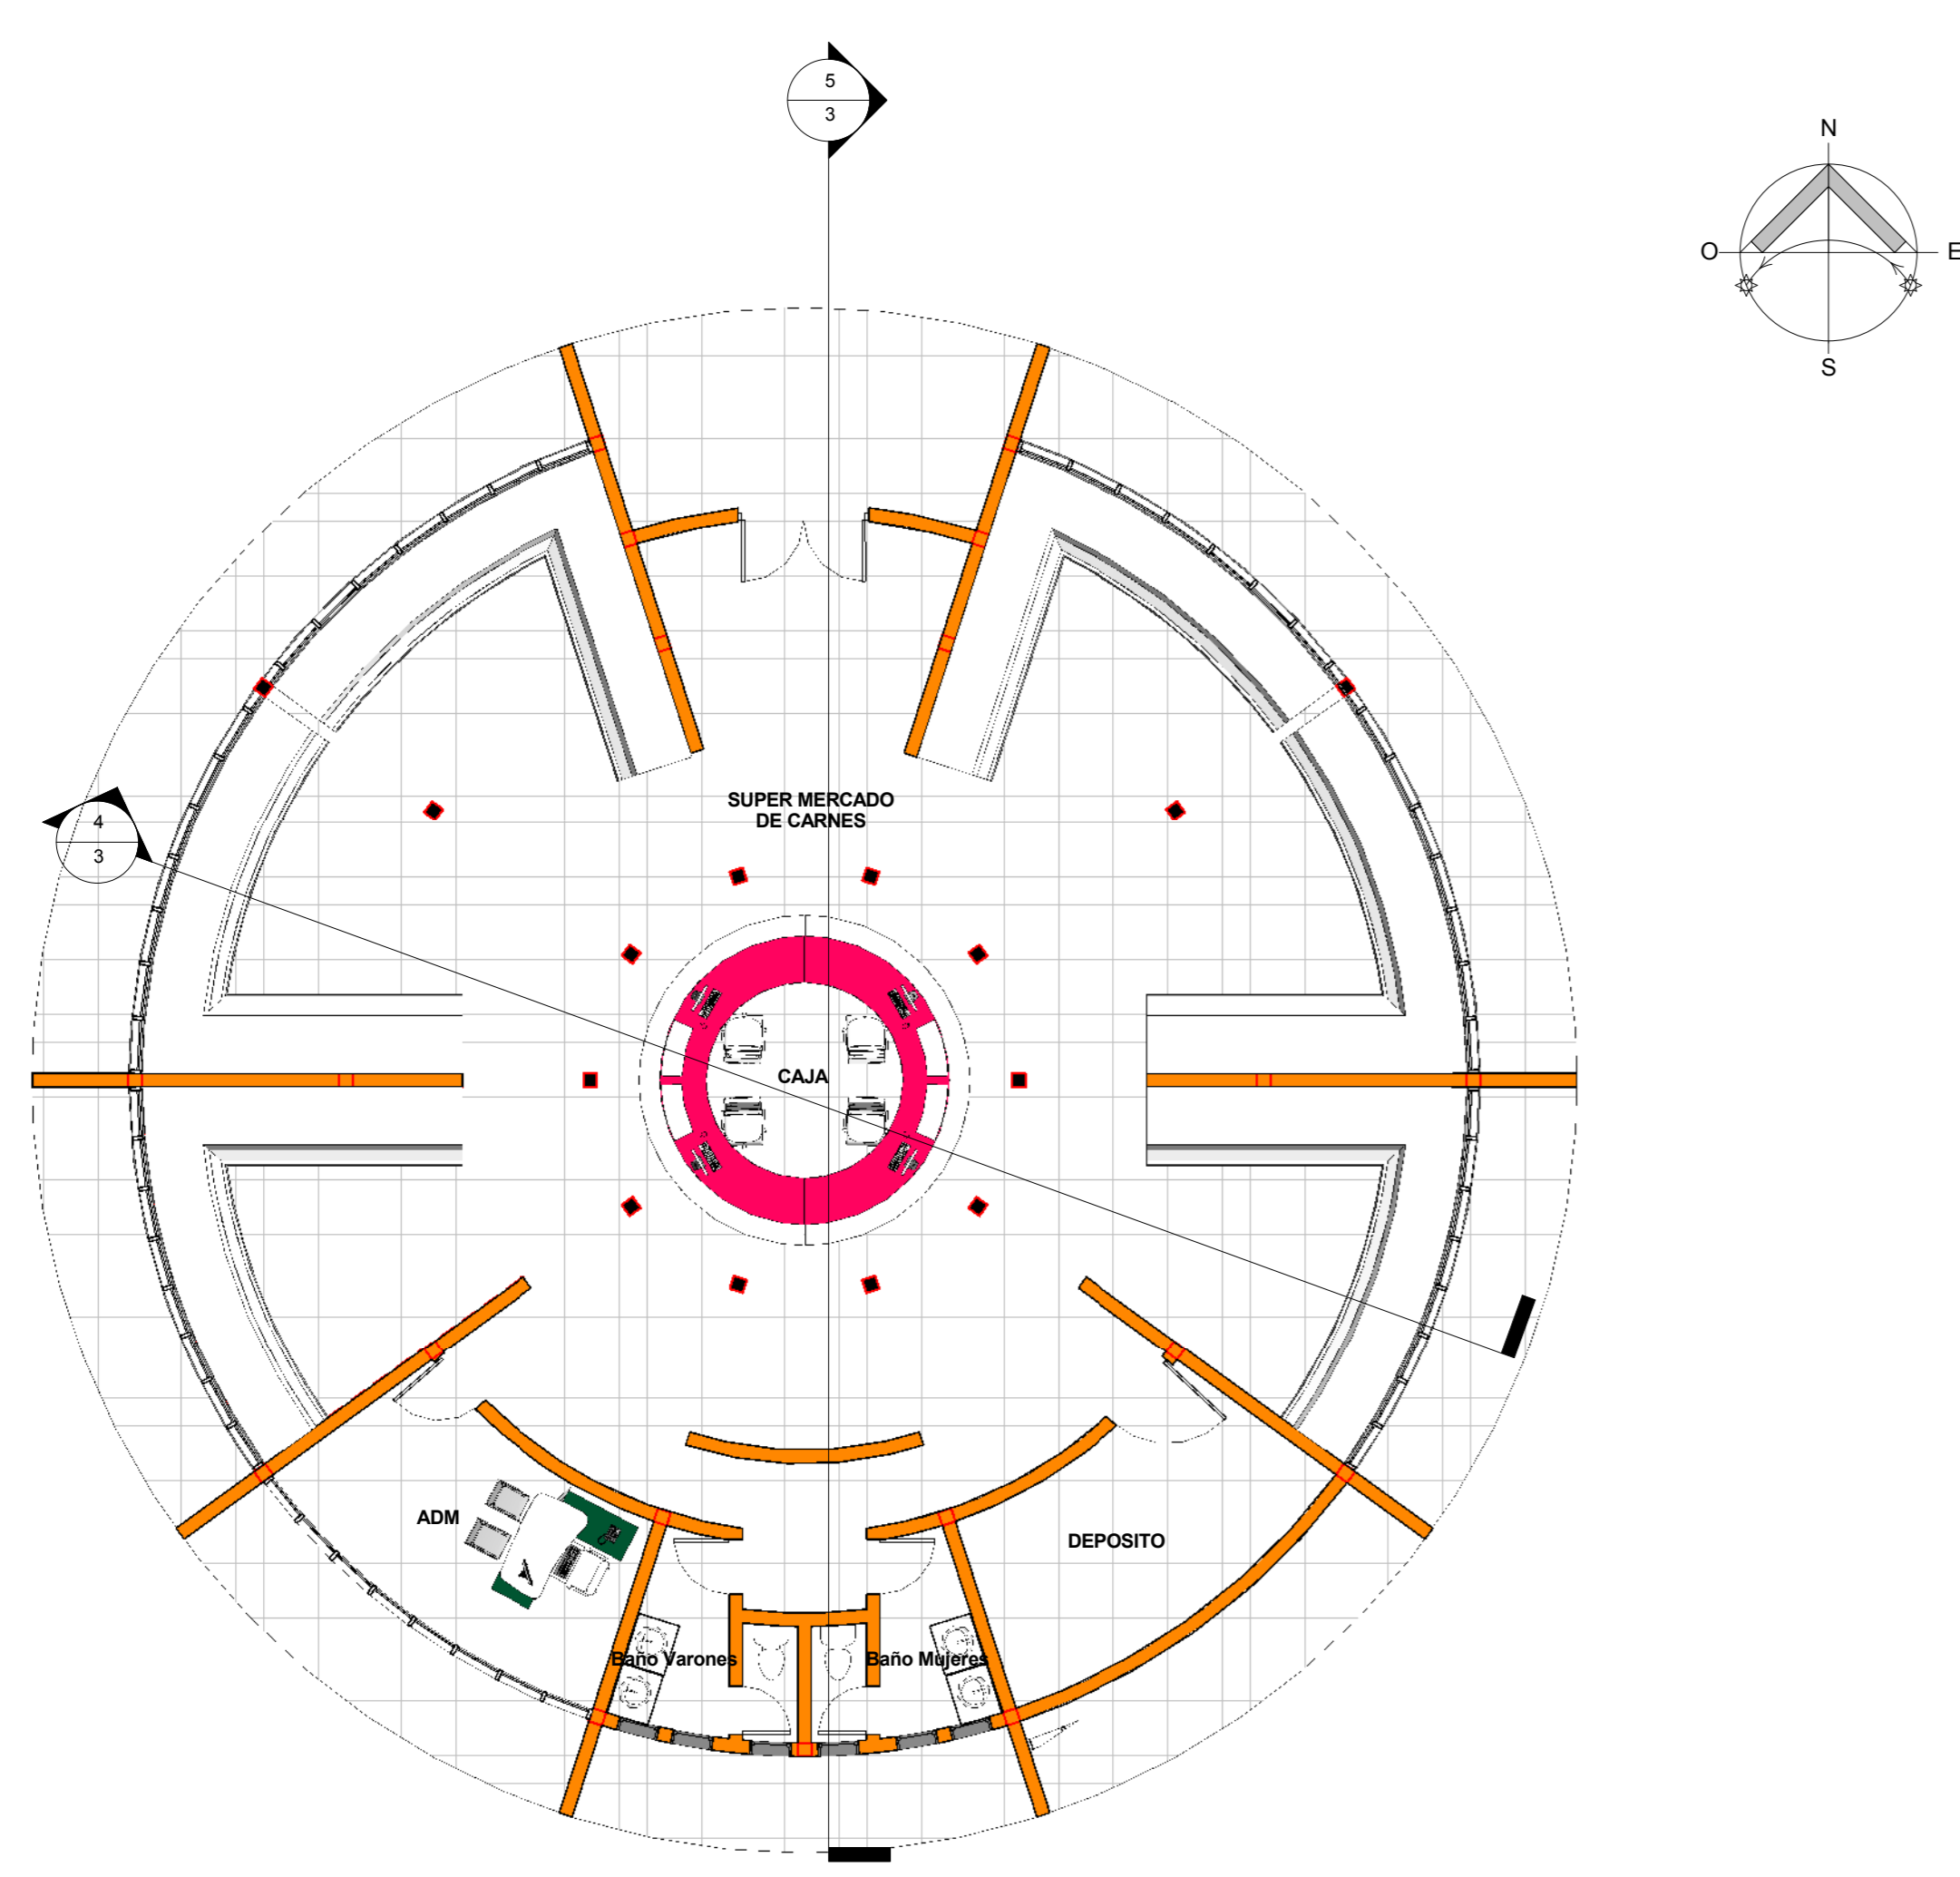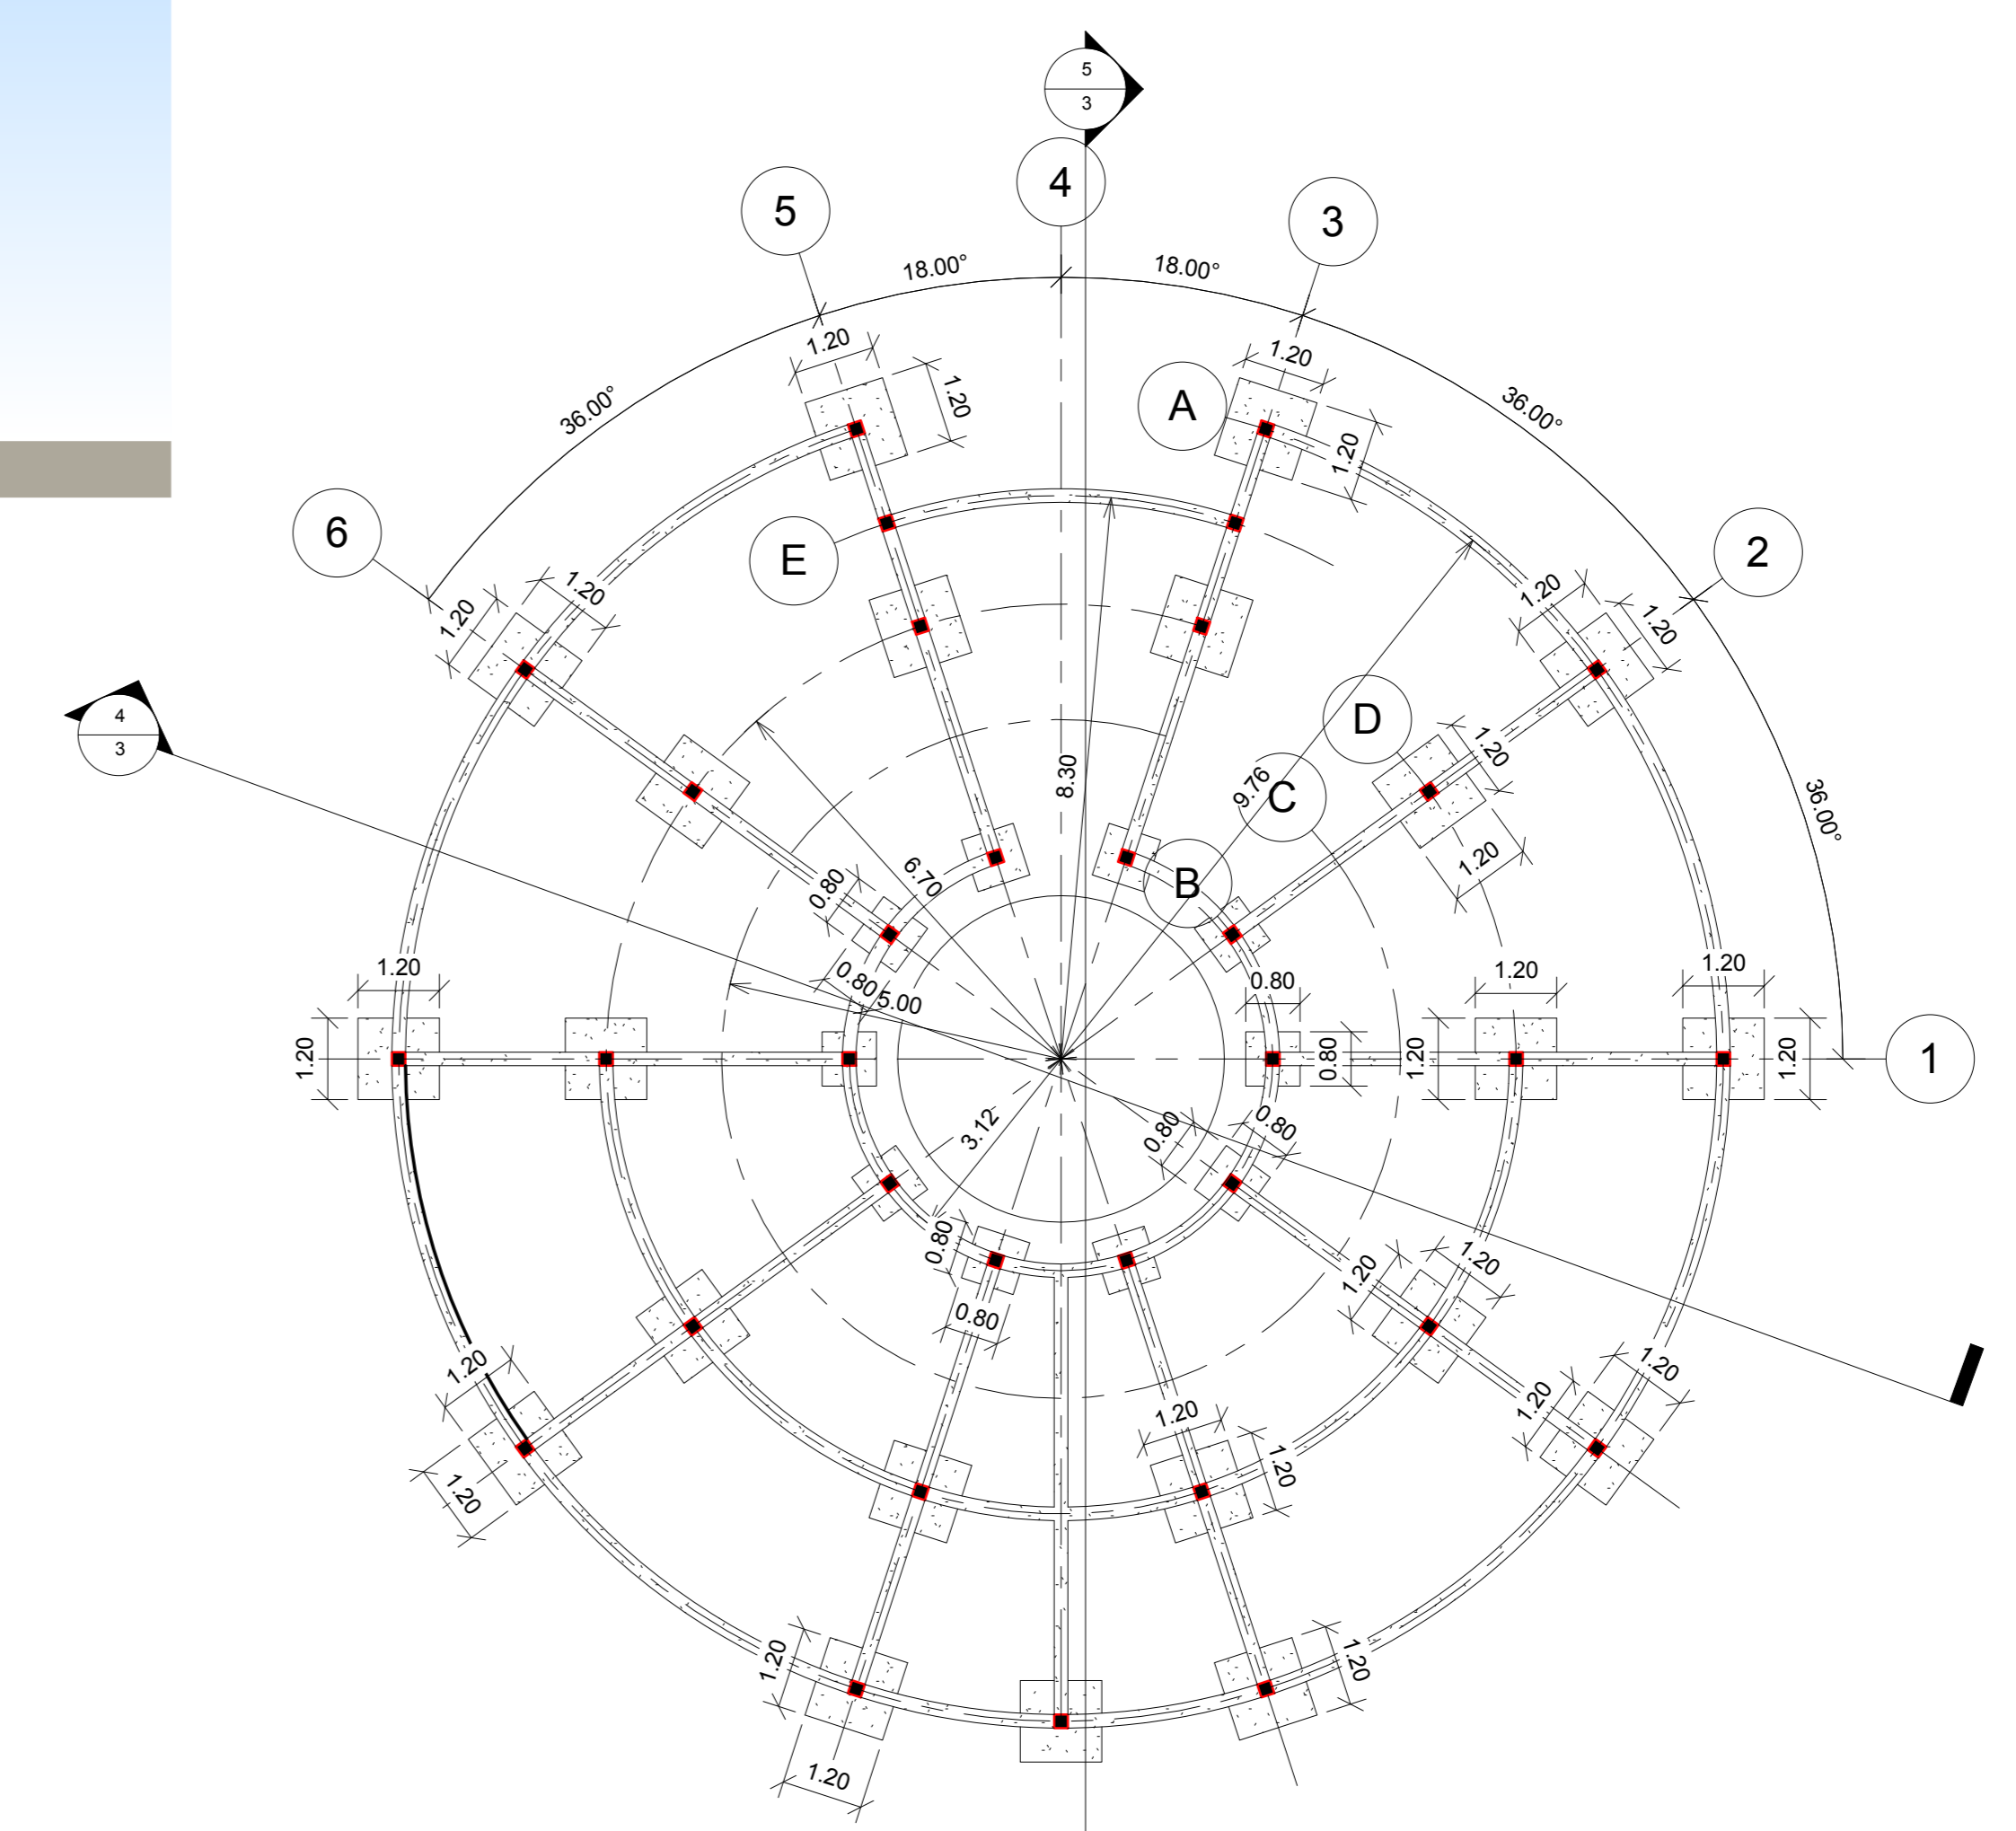


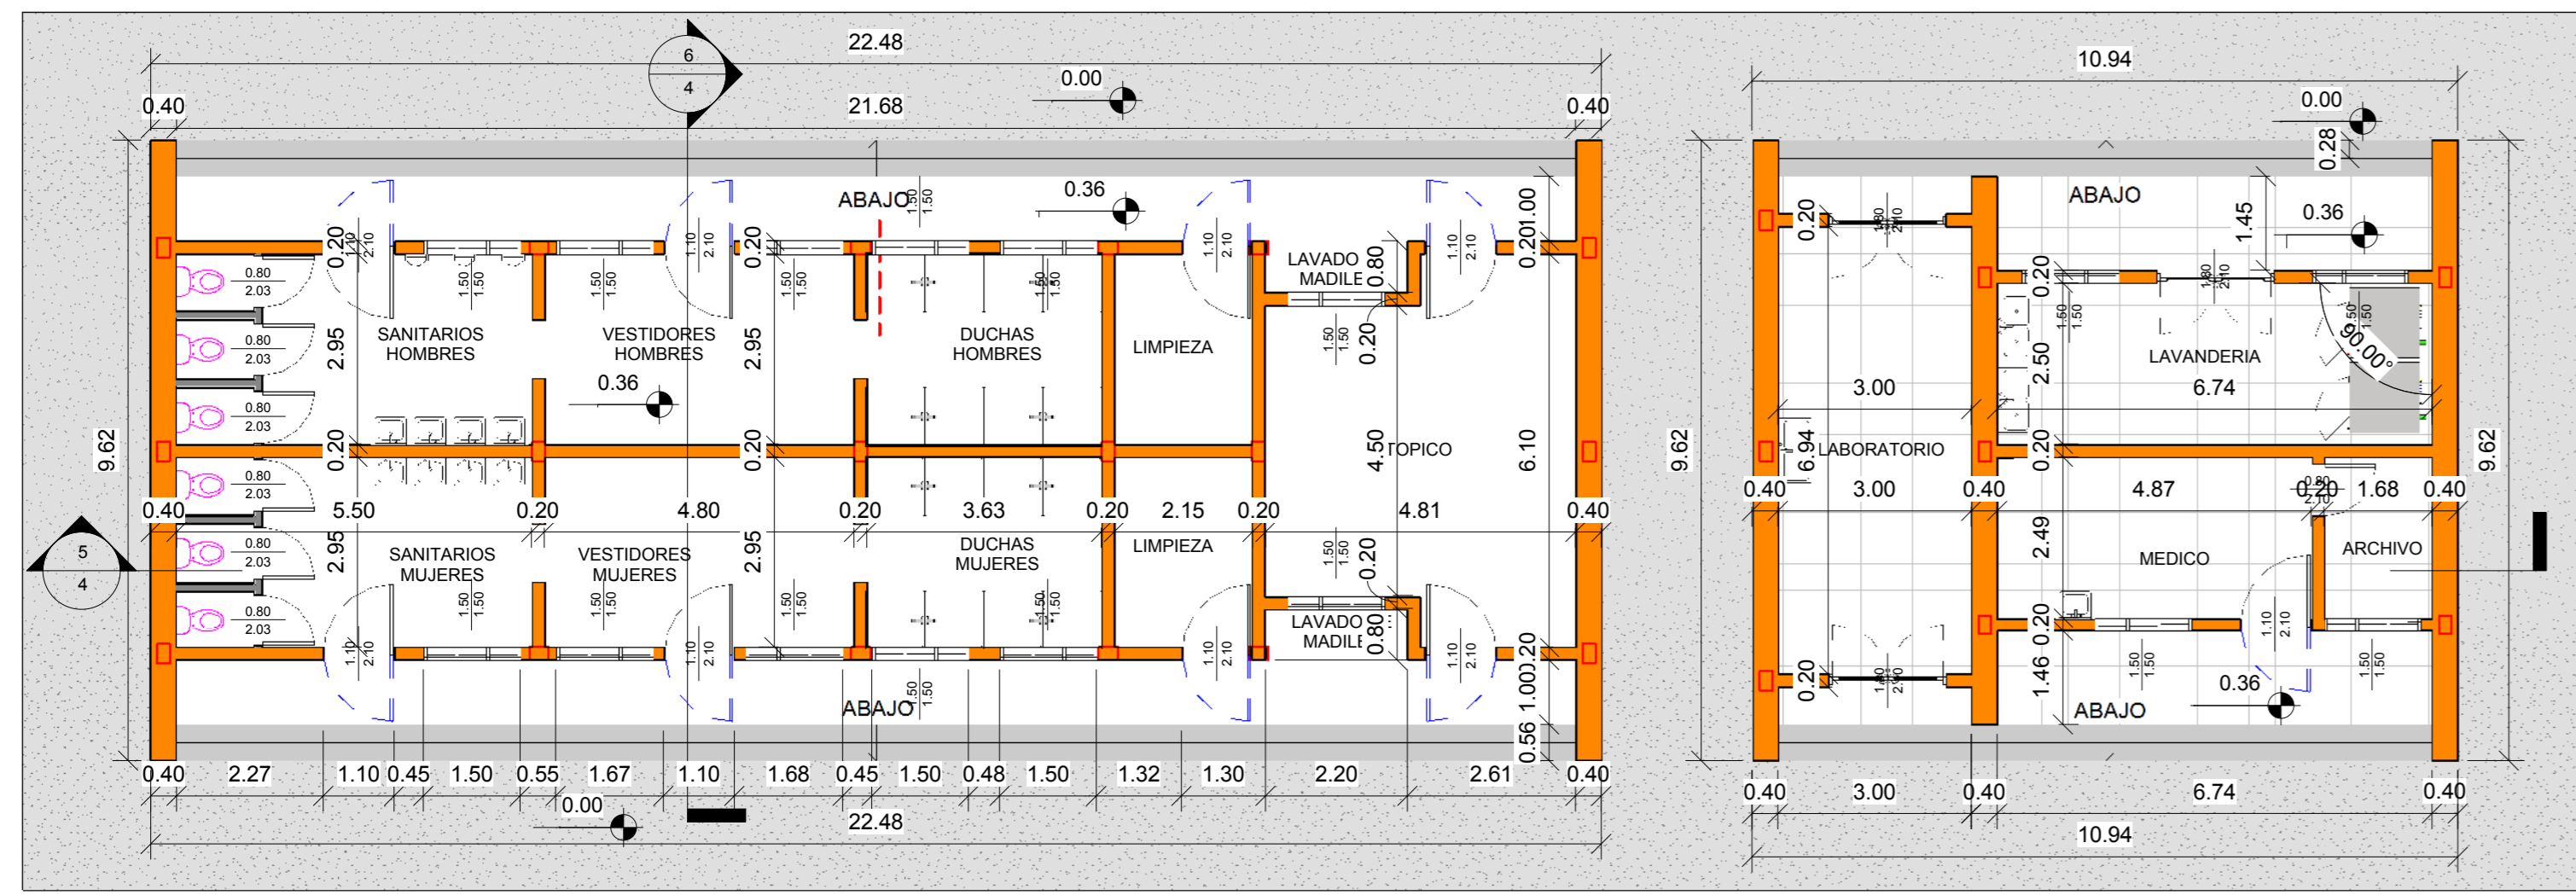

1 01 Planta Baja - Acotada
1 : 100

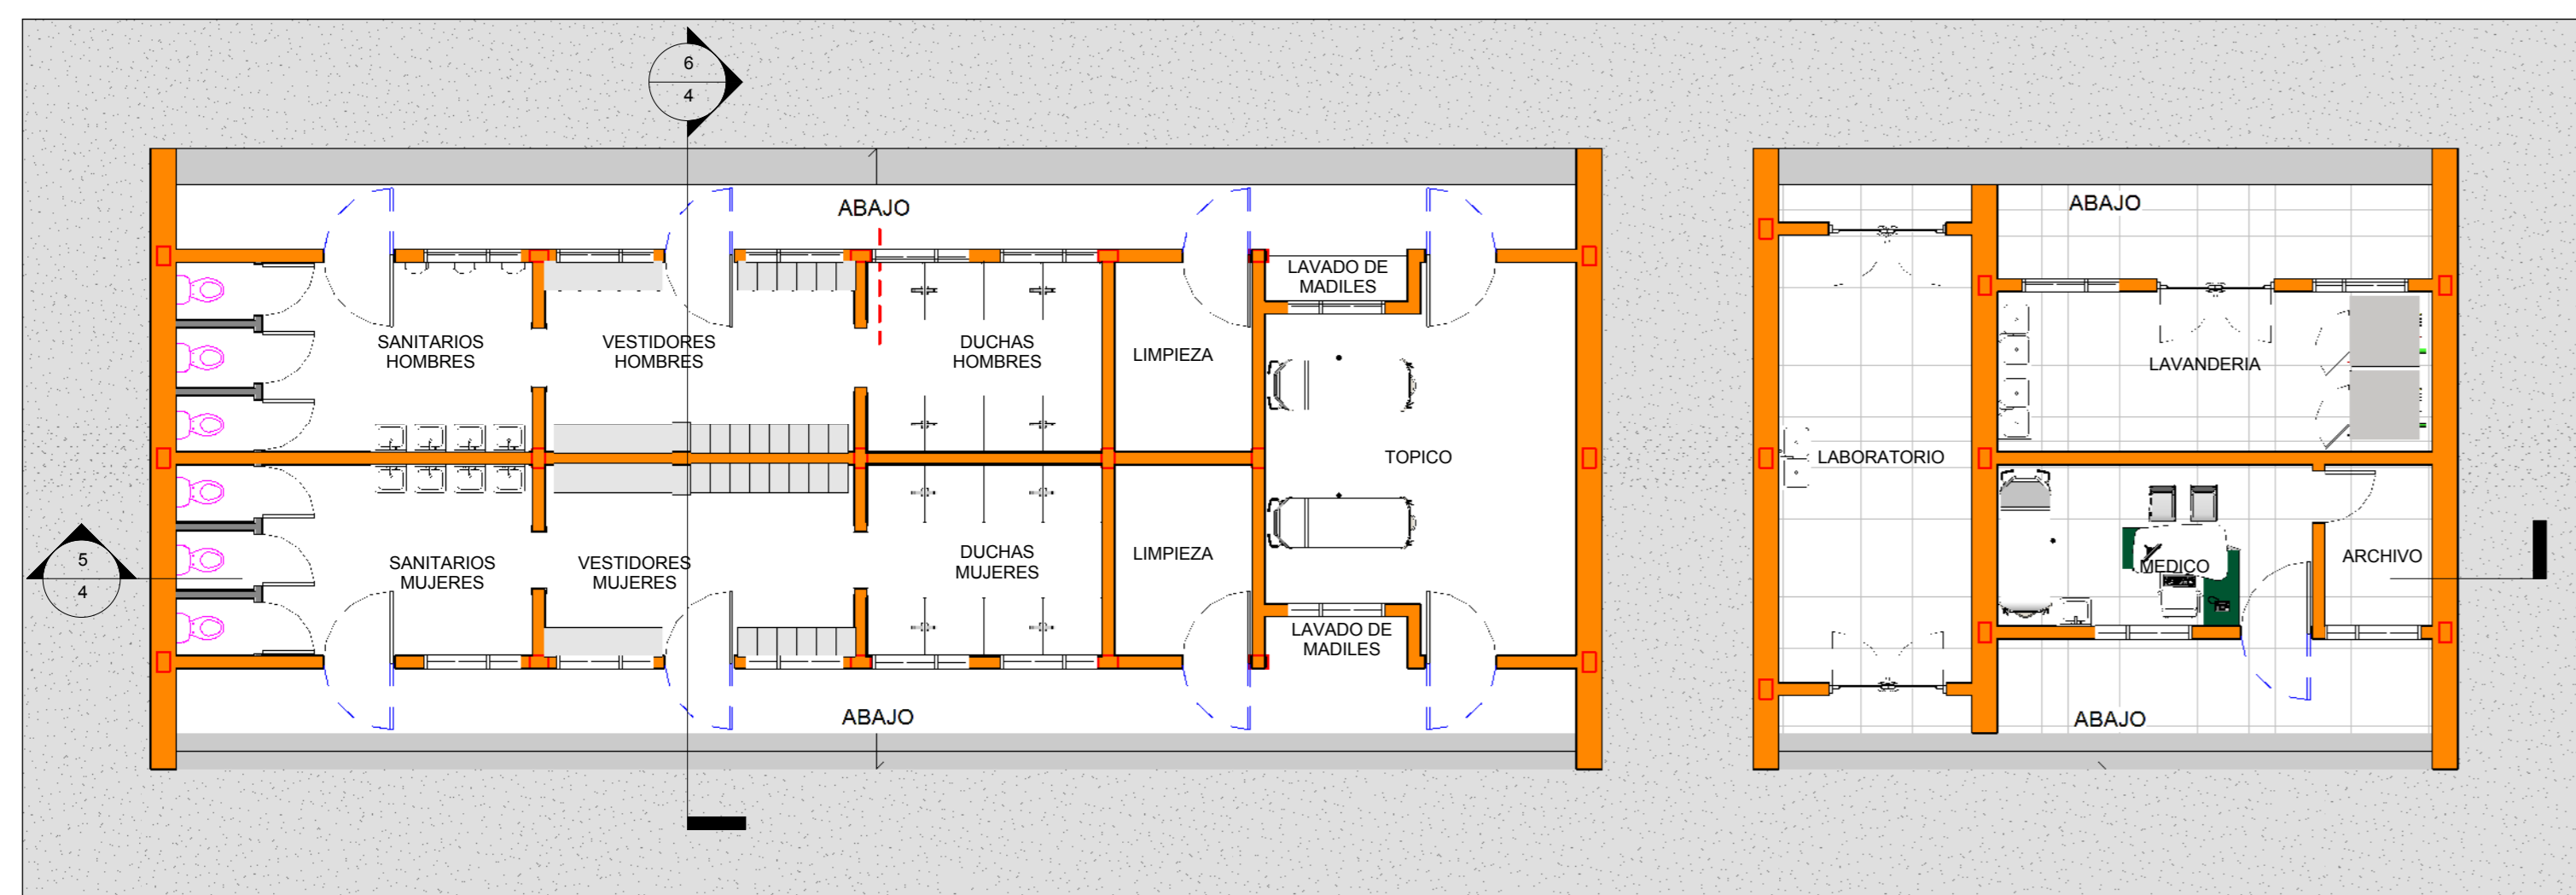


2 02 Planta Baja - Amoblada
1 : 100

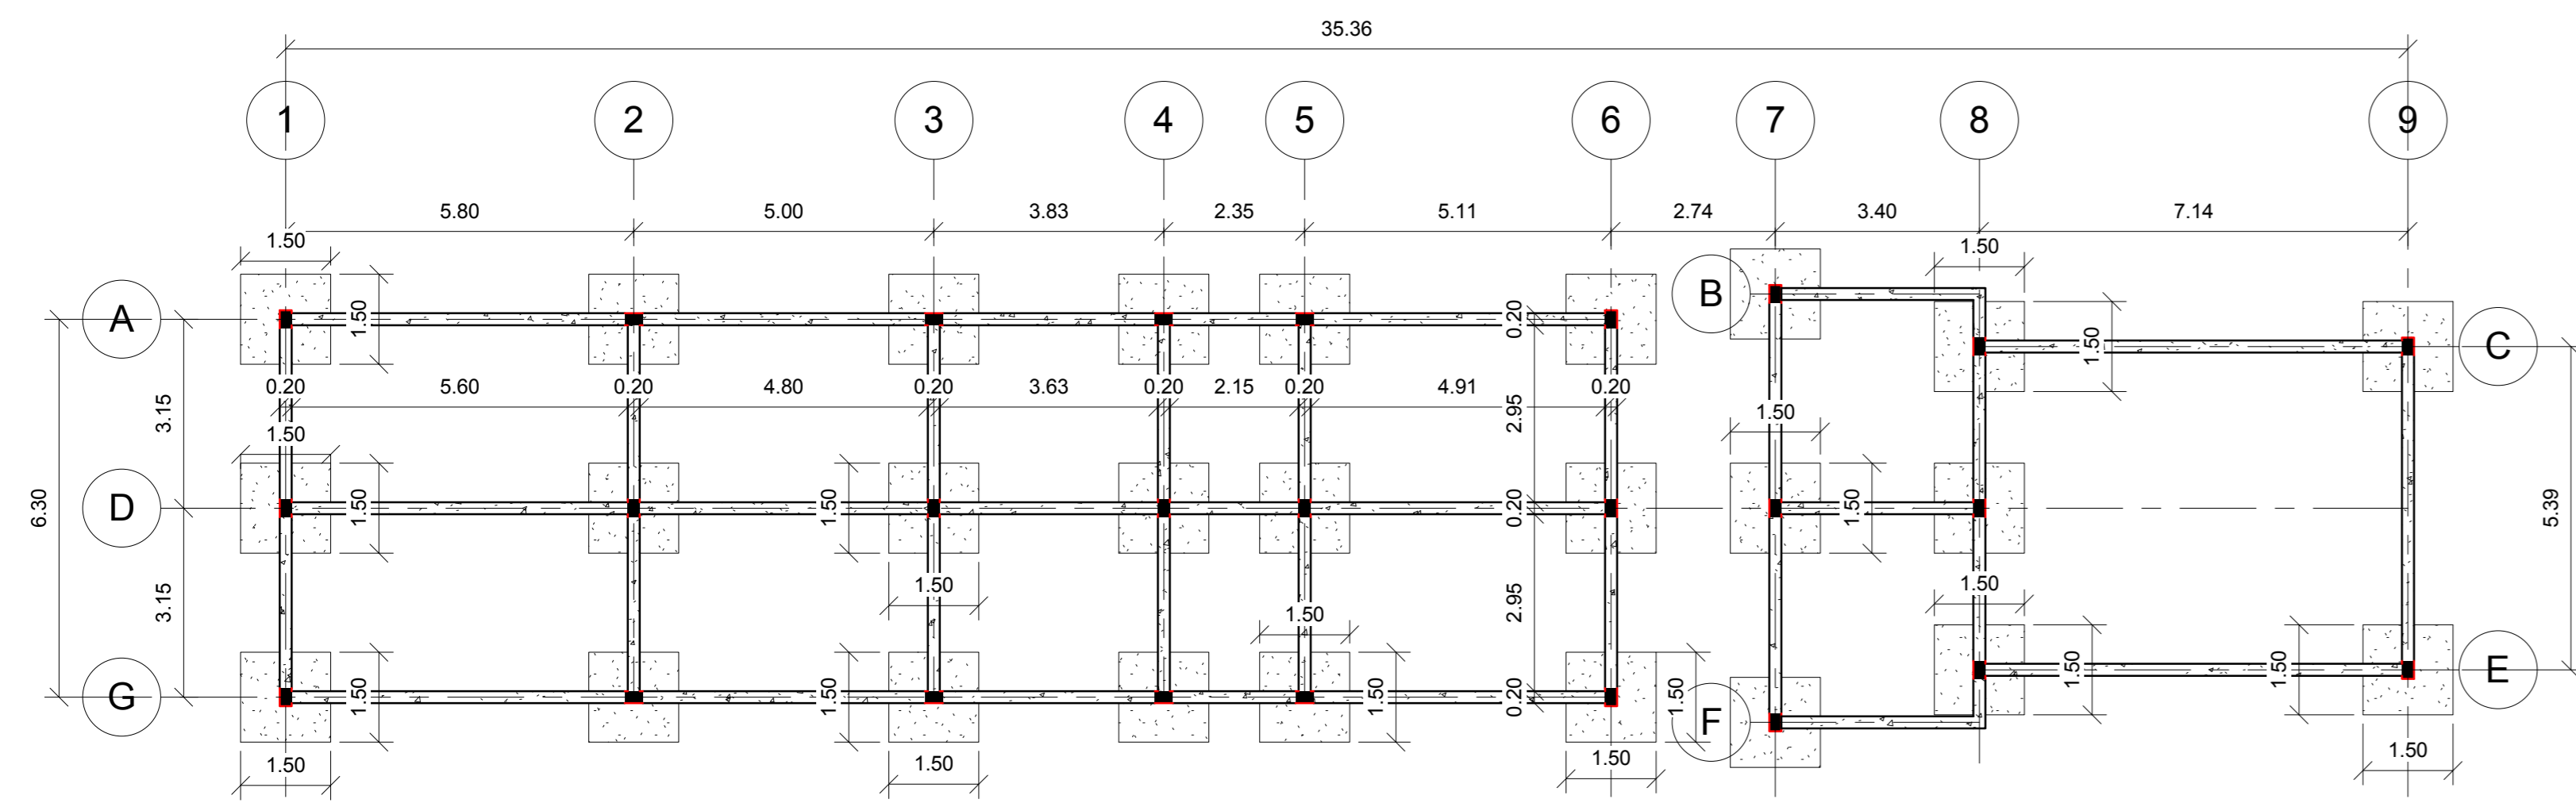


3 -01 Cimientos
1 : 100



8 Fachada Principal
1 : 100

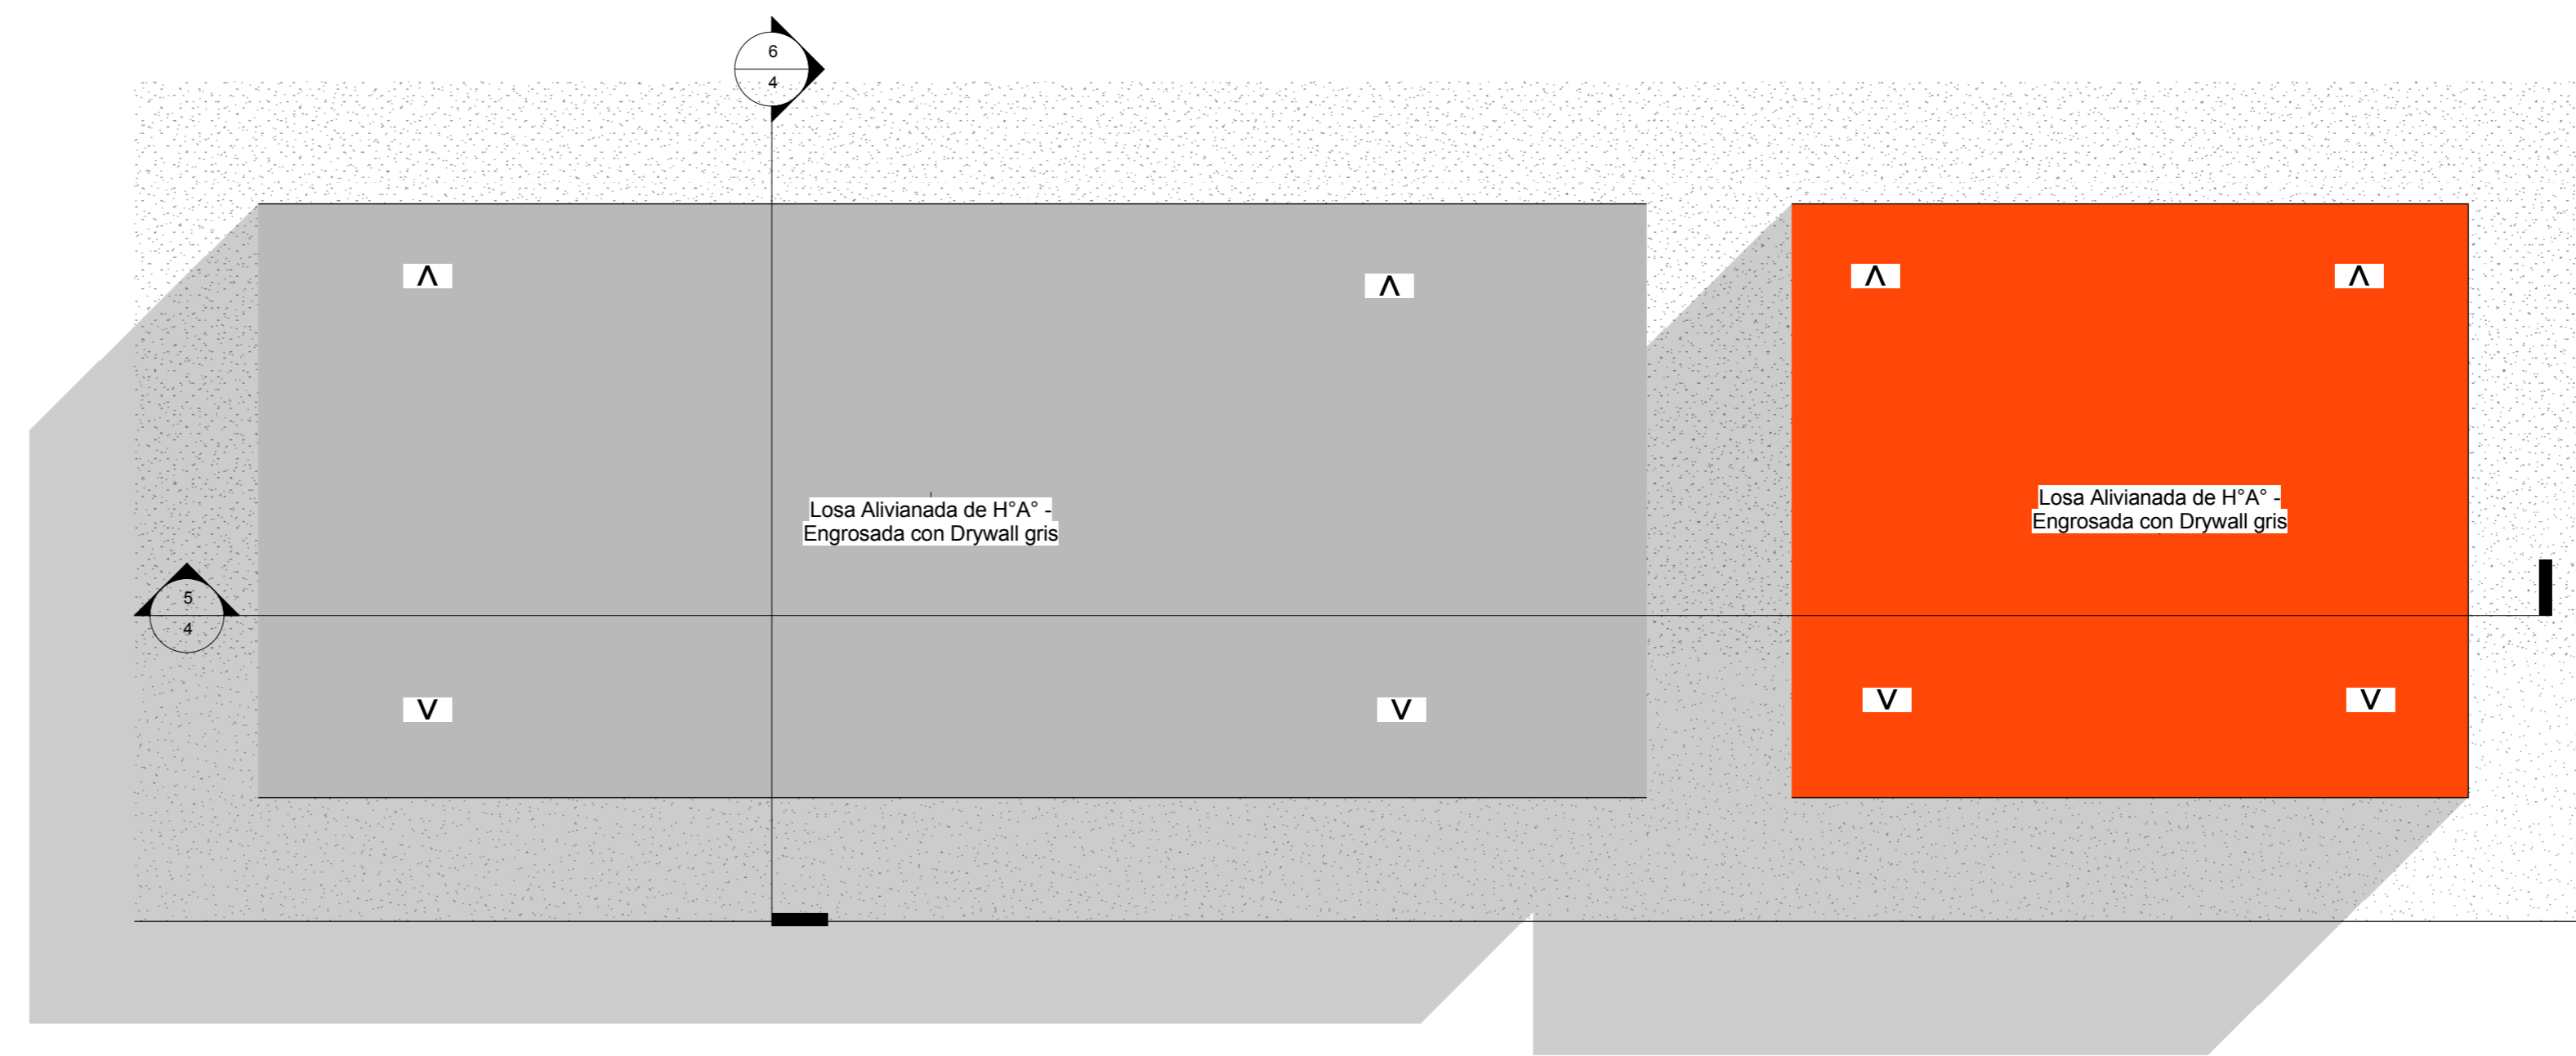


4 Plano de Cubiertas
1 : 100

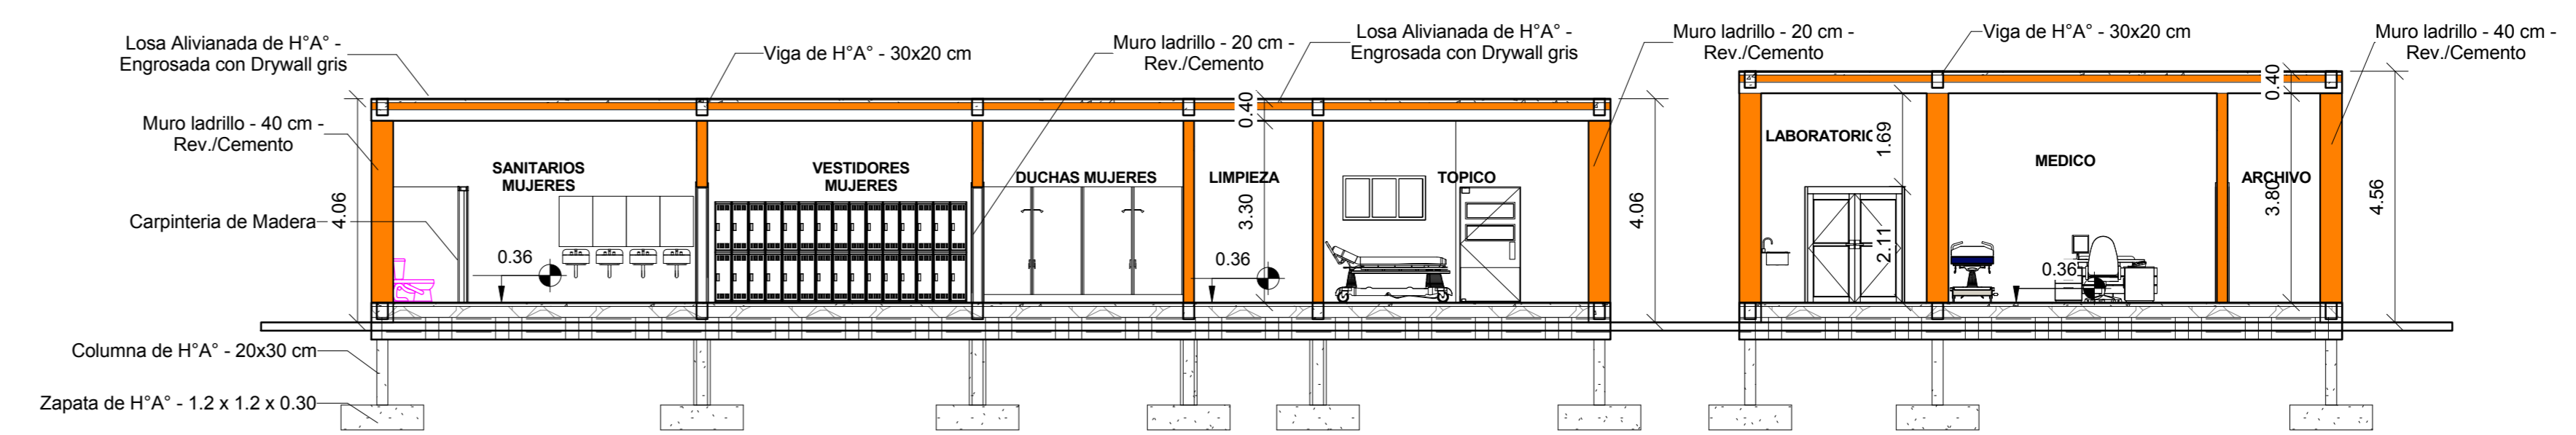

5 Sección 1
1 : 100



7 Fachada Lateral
1 : 100

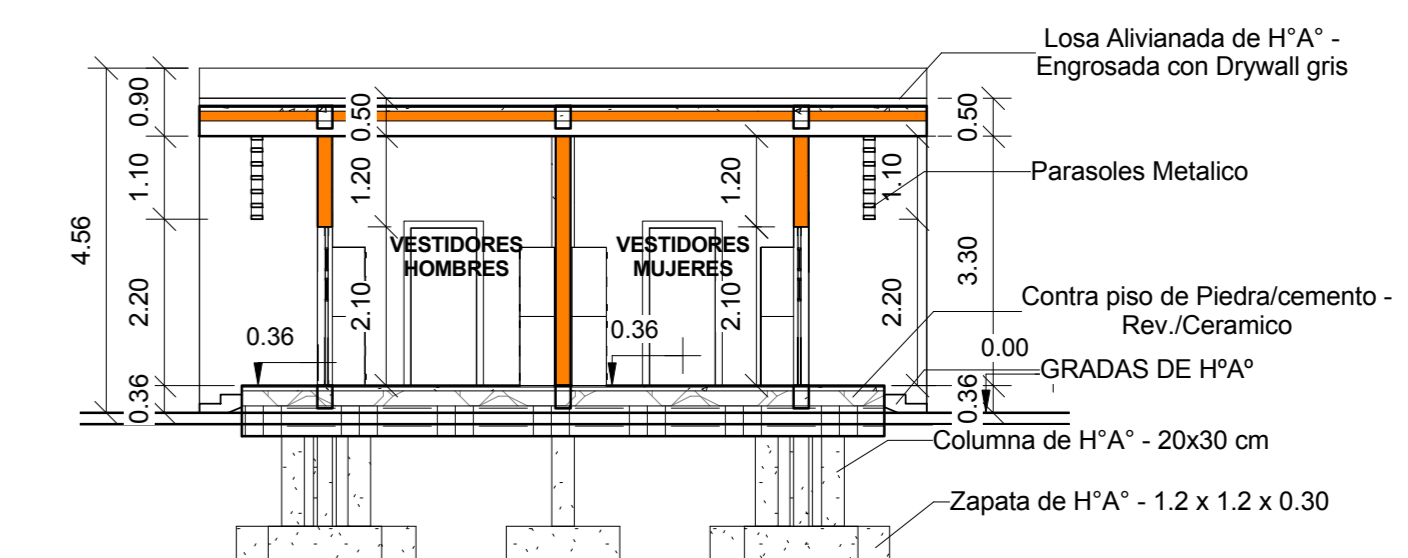

6 Sección 2
1 : 100



9 Vista 3D
1 : 1



TEMA : "MATADERO MUNICIPAL TARIJA"
UNIVERSIDAD : JUAN MISAEL SARACHO
FACULTAD : CIENCIAS DE LA TECNOLOGIA
CARRERA : ARQUITECTURA Y URBANISMO
DOCENTE : ARQ. PATRICIO SANJINES
ALUMNO : RICARDO J. MARQUEZ ARANA
GRUPO : 3



Nombre de Plano:
Area de Empleados

Escala:
Como se indica





TEMA : "MATADERO MUNICIPAL TARIJA"
UNIVERSIDAD : JUAN MISAEL SARACHO
FACULTAD : CIENCIAS DE LA TECNOLOGIA
CARRERA : ARQUITECTURA Y URBANISMO
DOCENTE : ARQ. PATRICIO SANJINES
ALUMNO : RICARDO J. MARQUEZ ARANA
GRUPO : 3



Nombre de Plano:
Cafeteria


Escala:
1 : 100

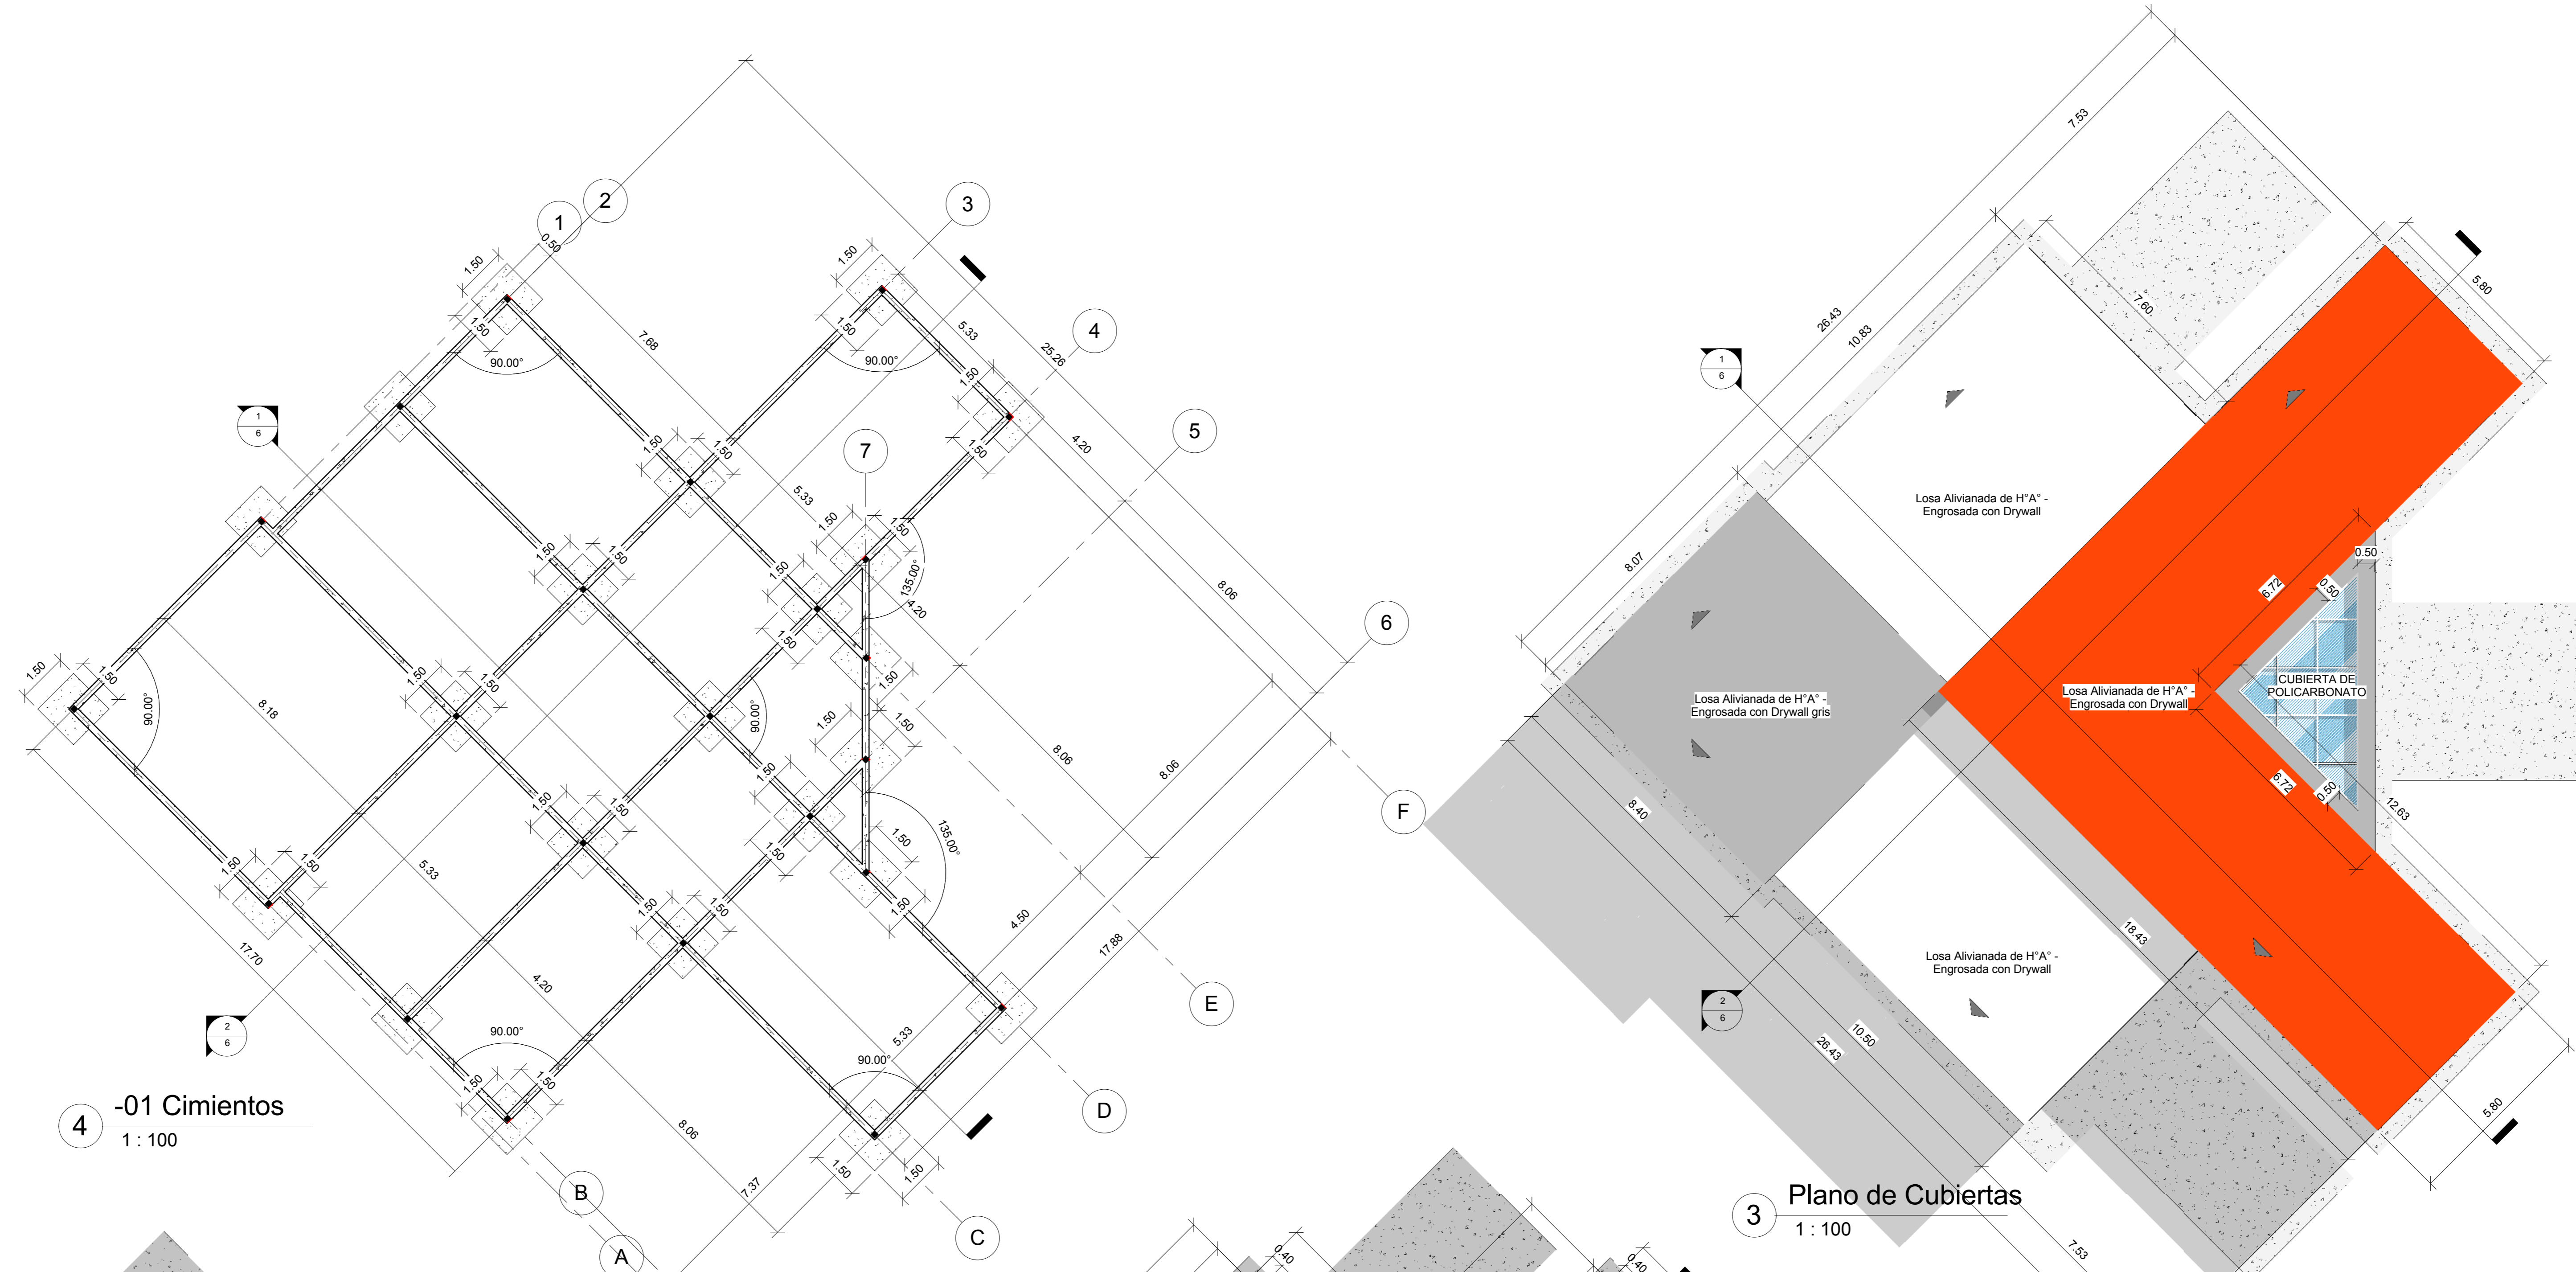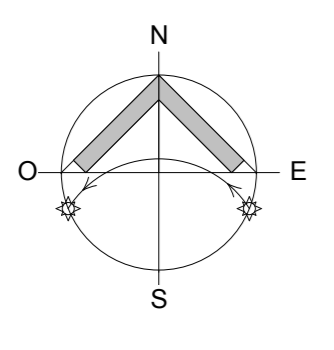

3 Plano de Cubiertas
 1 : 100



2 01 Planta Baja - Acotada
 1 : 100

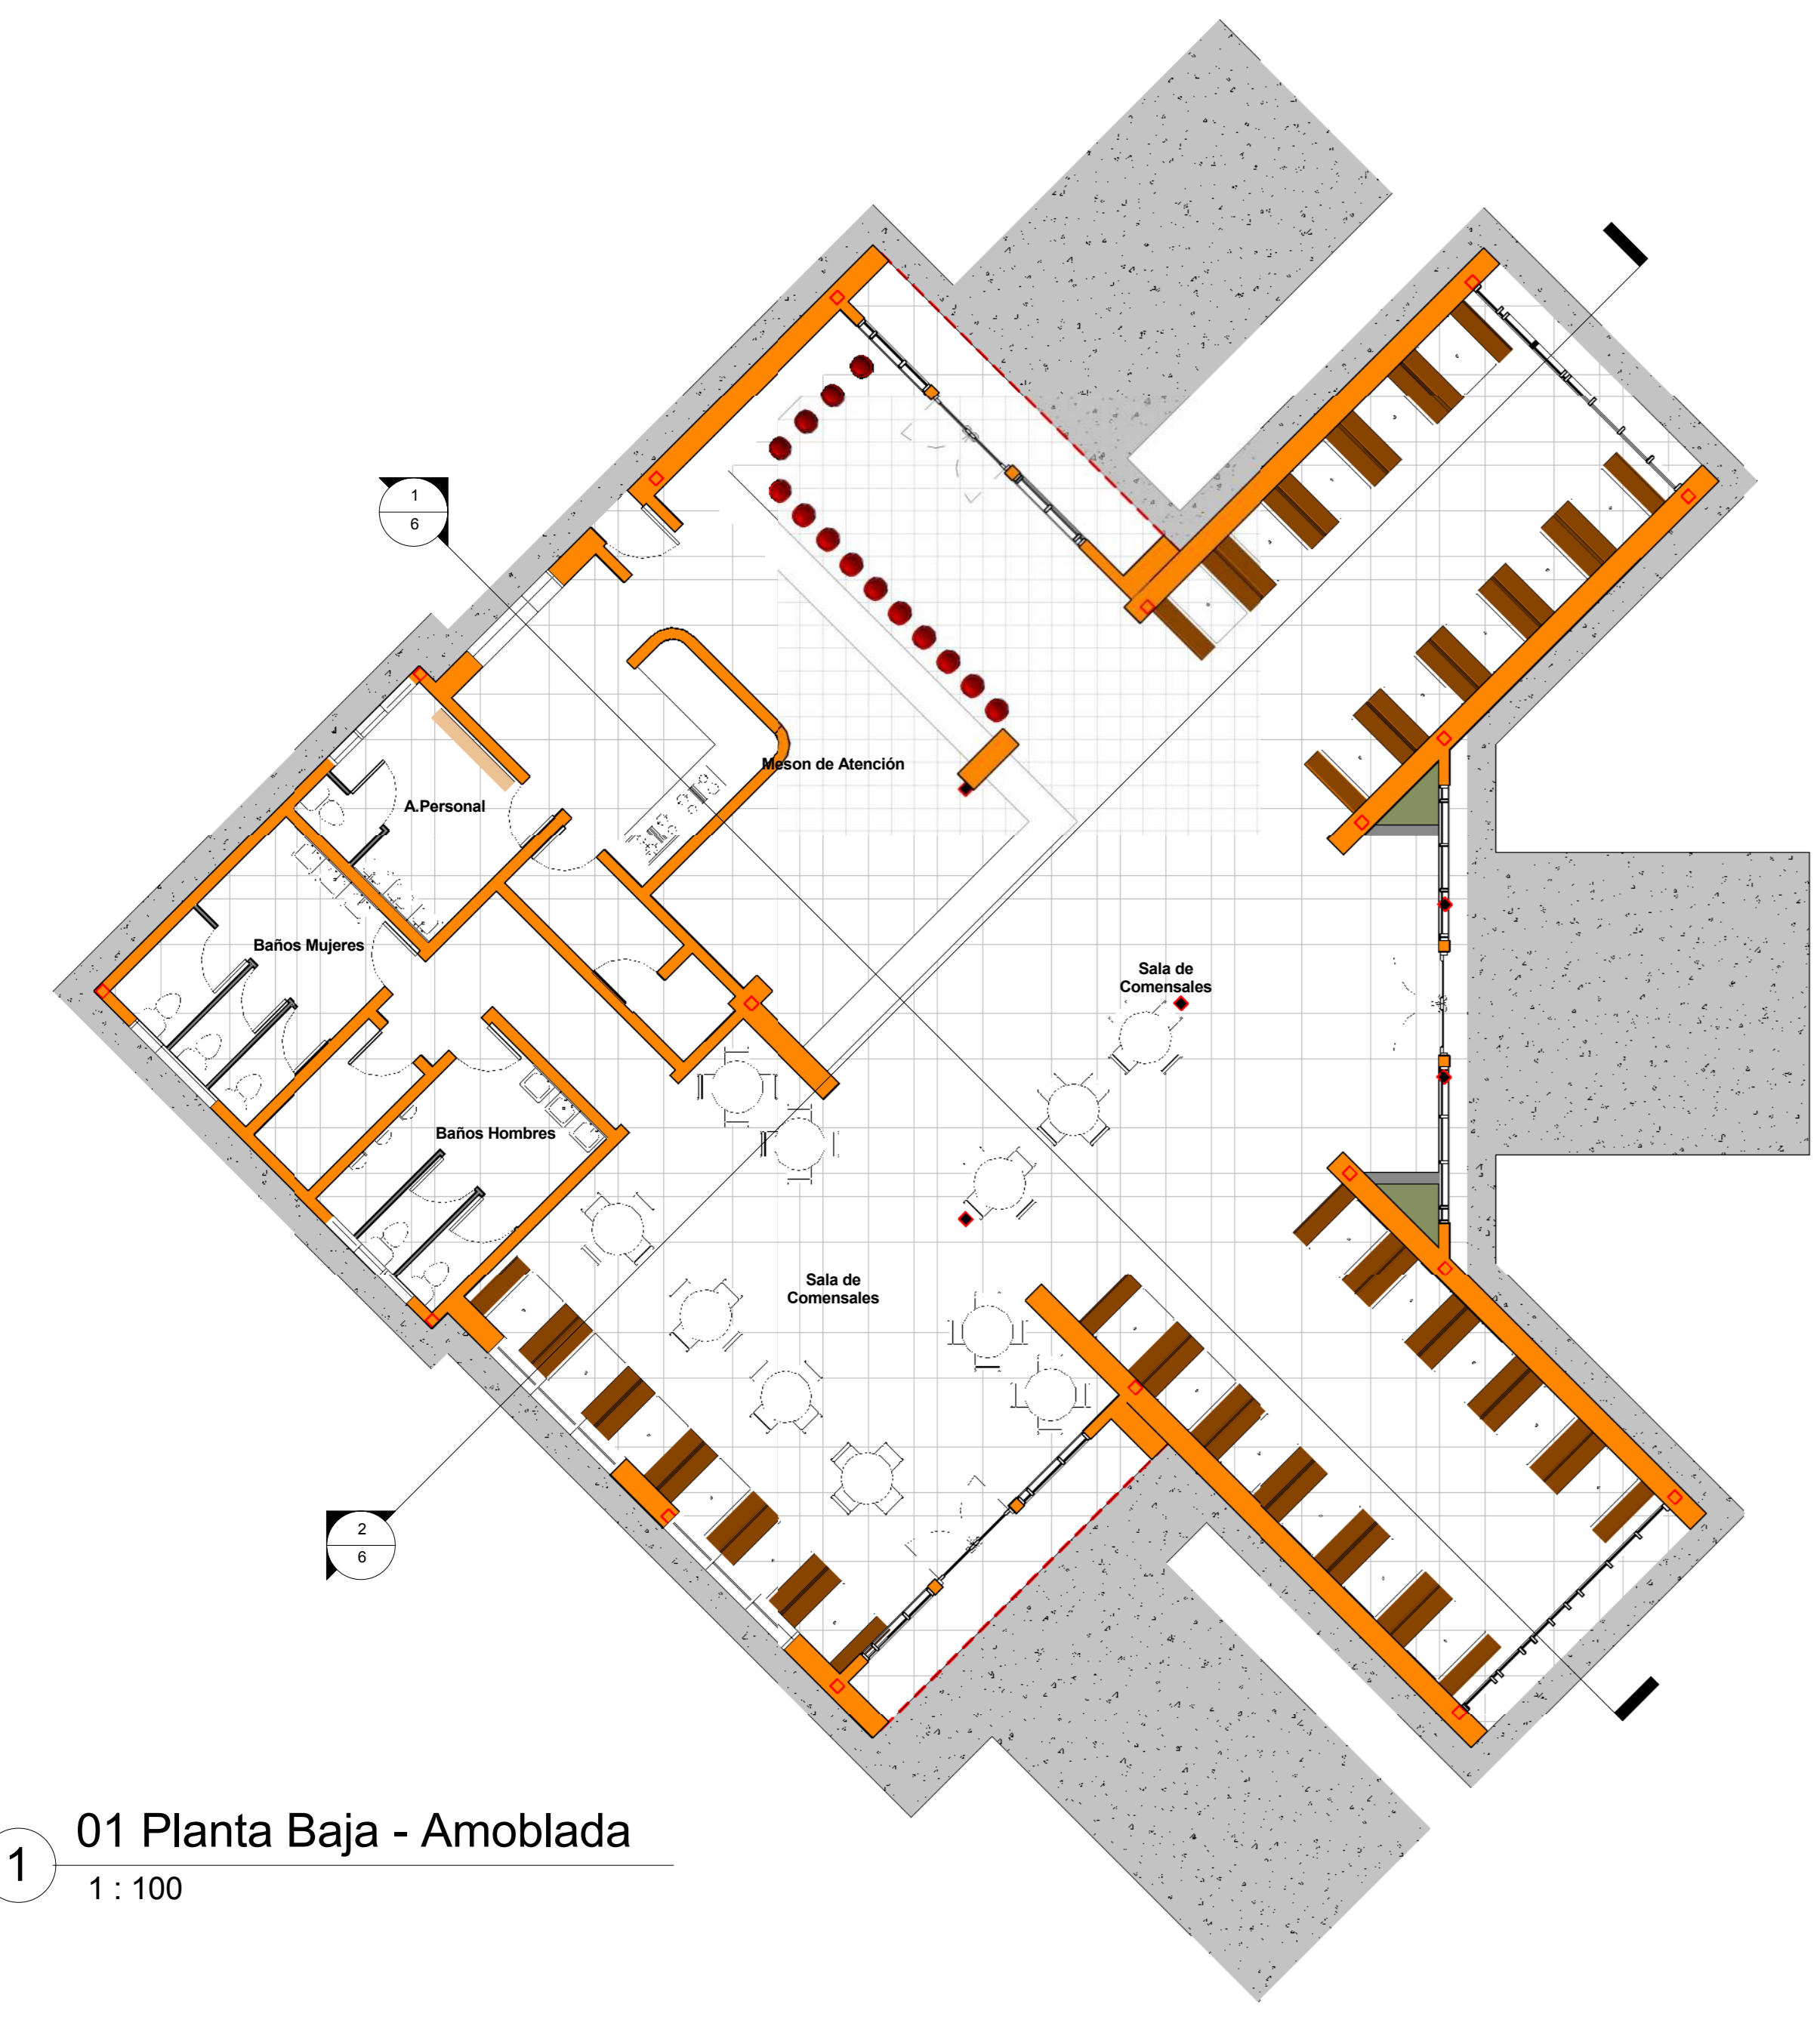

1 01 Planta Baja - Amoblada
 1 : 100


4 -01 Cimientos
 1 : 100




TEMA : "MATADERO MUNICIPAL TARIJA"
UNIVERSIDAD : JUAN MISAEL SARACHO
FACULTAD : CIENCIAS DE LA TECNOLOGIA
CARRERA : ARQUITECTURA Y URBANISMO
DOCENTE : ARQ. PATRICIO SANJINES
ALUMNO : RICARDO J. MARQUEZ ARANA
GRUPO : 3




Nombre de Plano:
Cafeteria
Escala:
 Como se indica

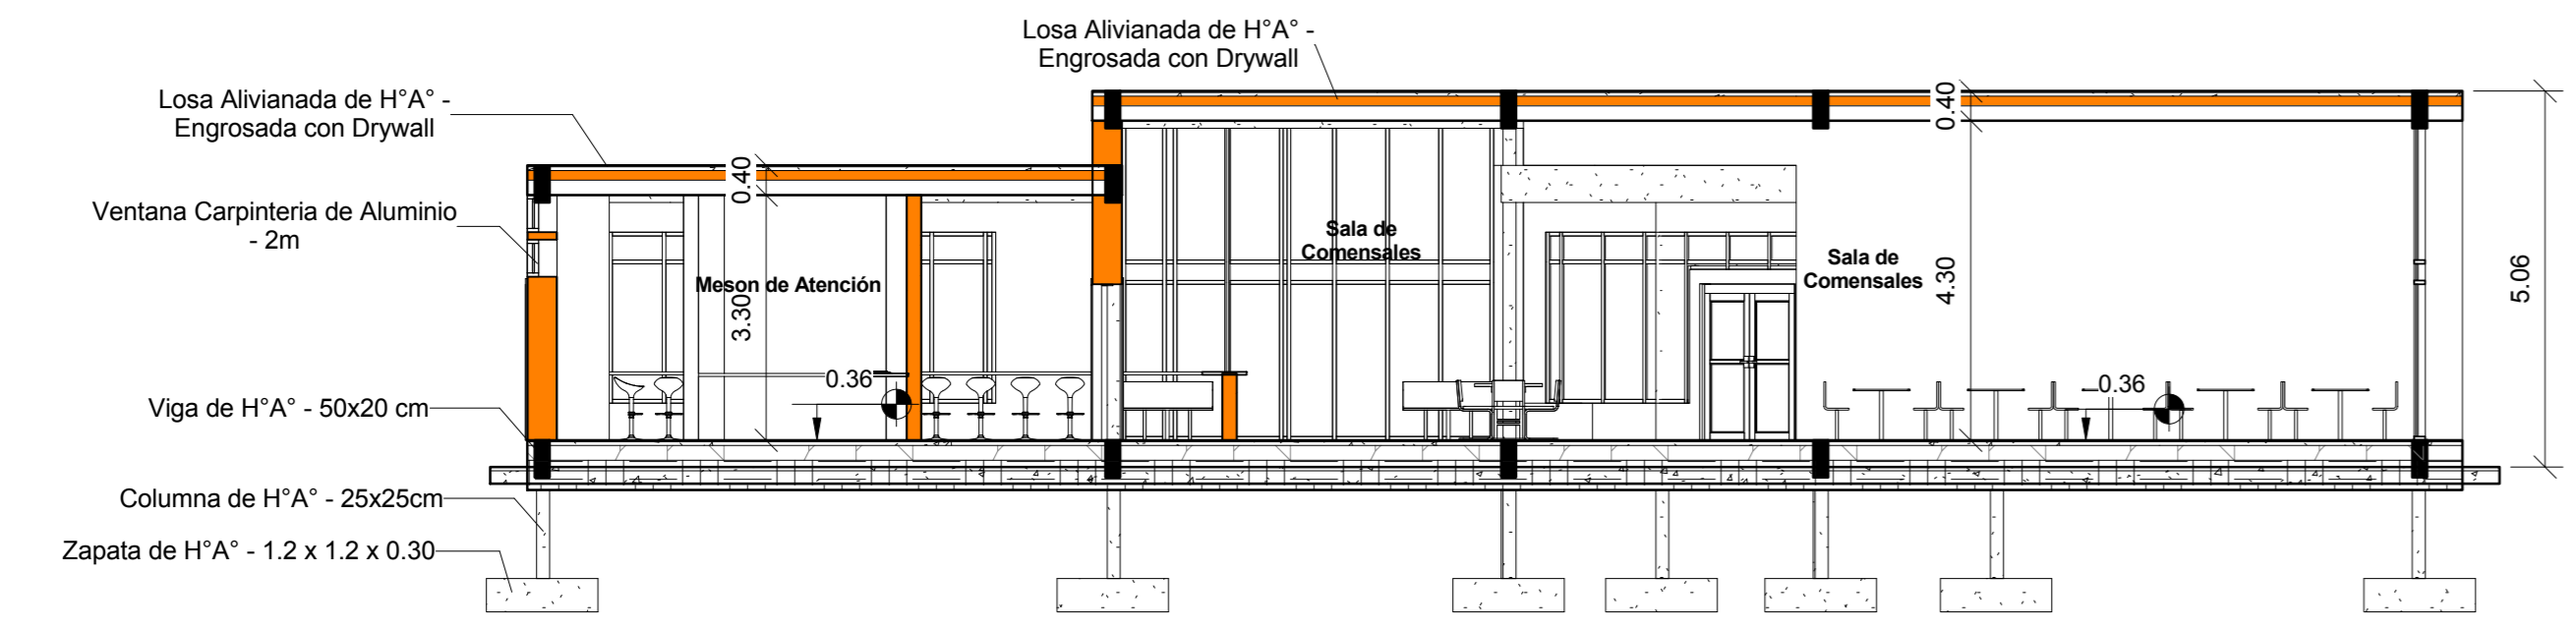


1 Sección 1
1 : 100

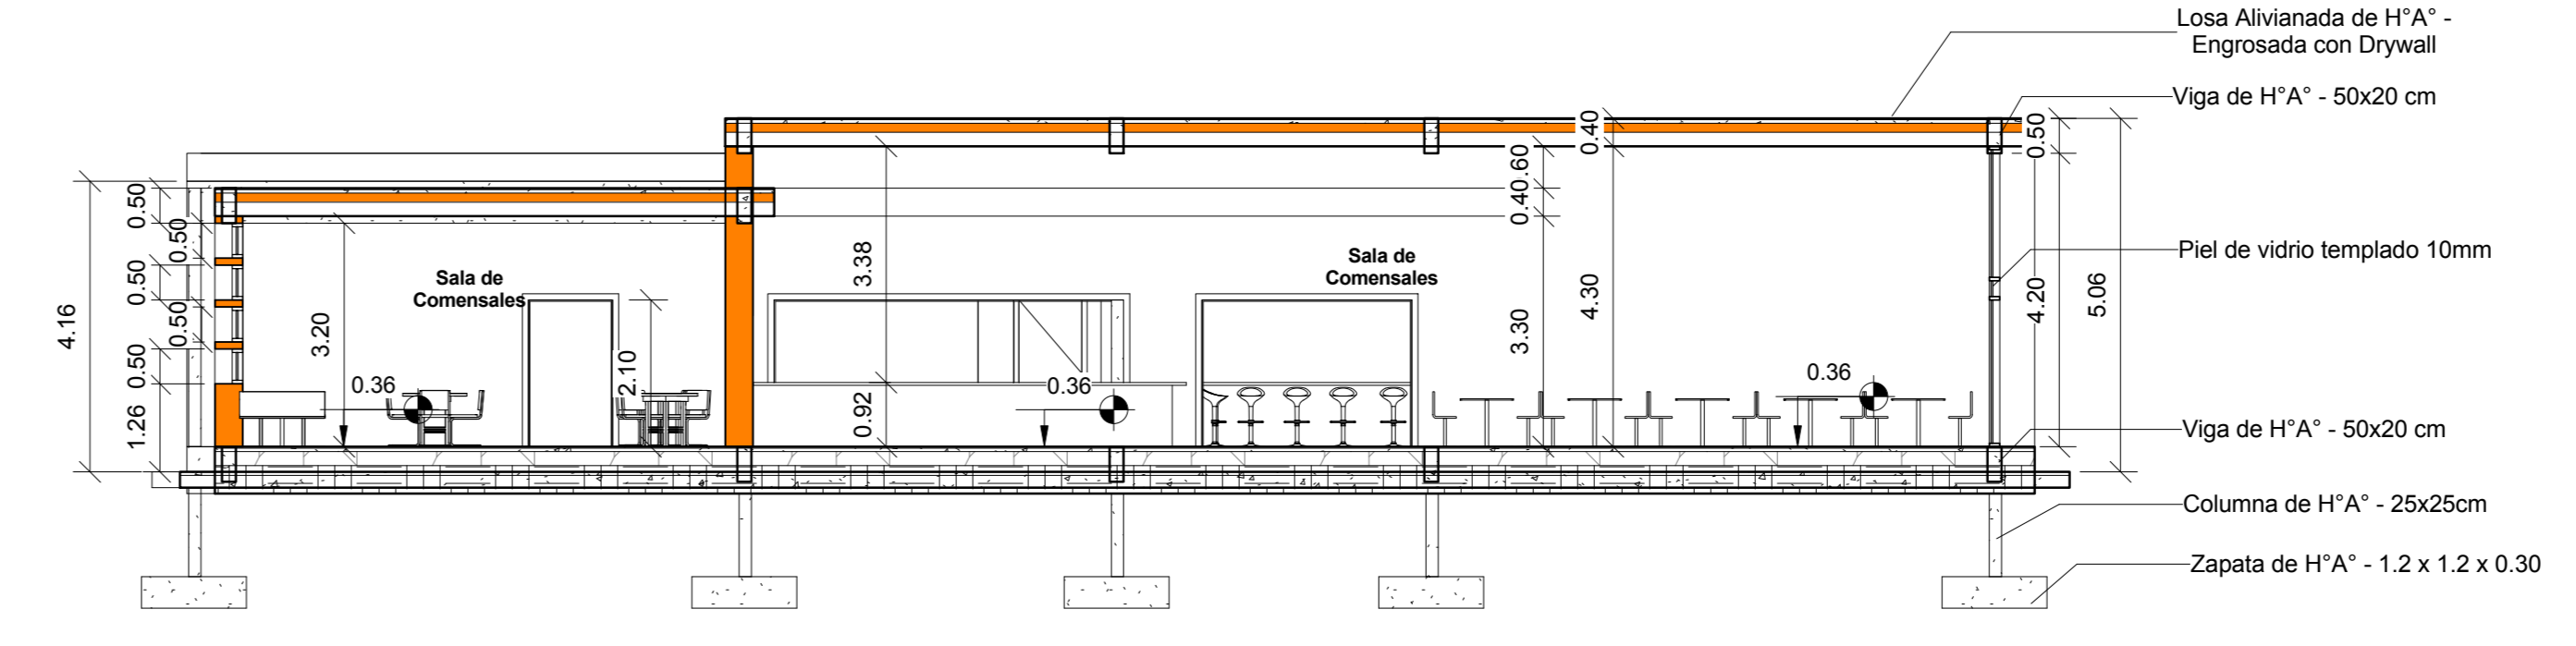

2 Sección 2
1 : 100

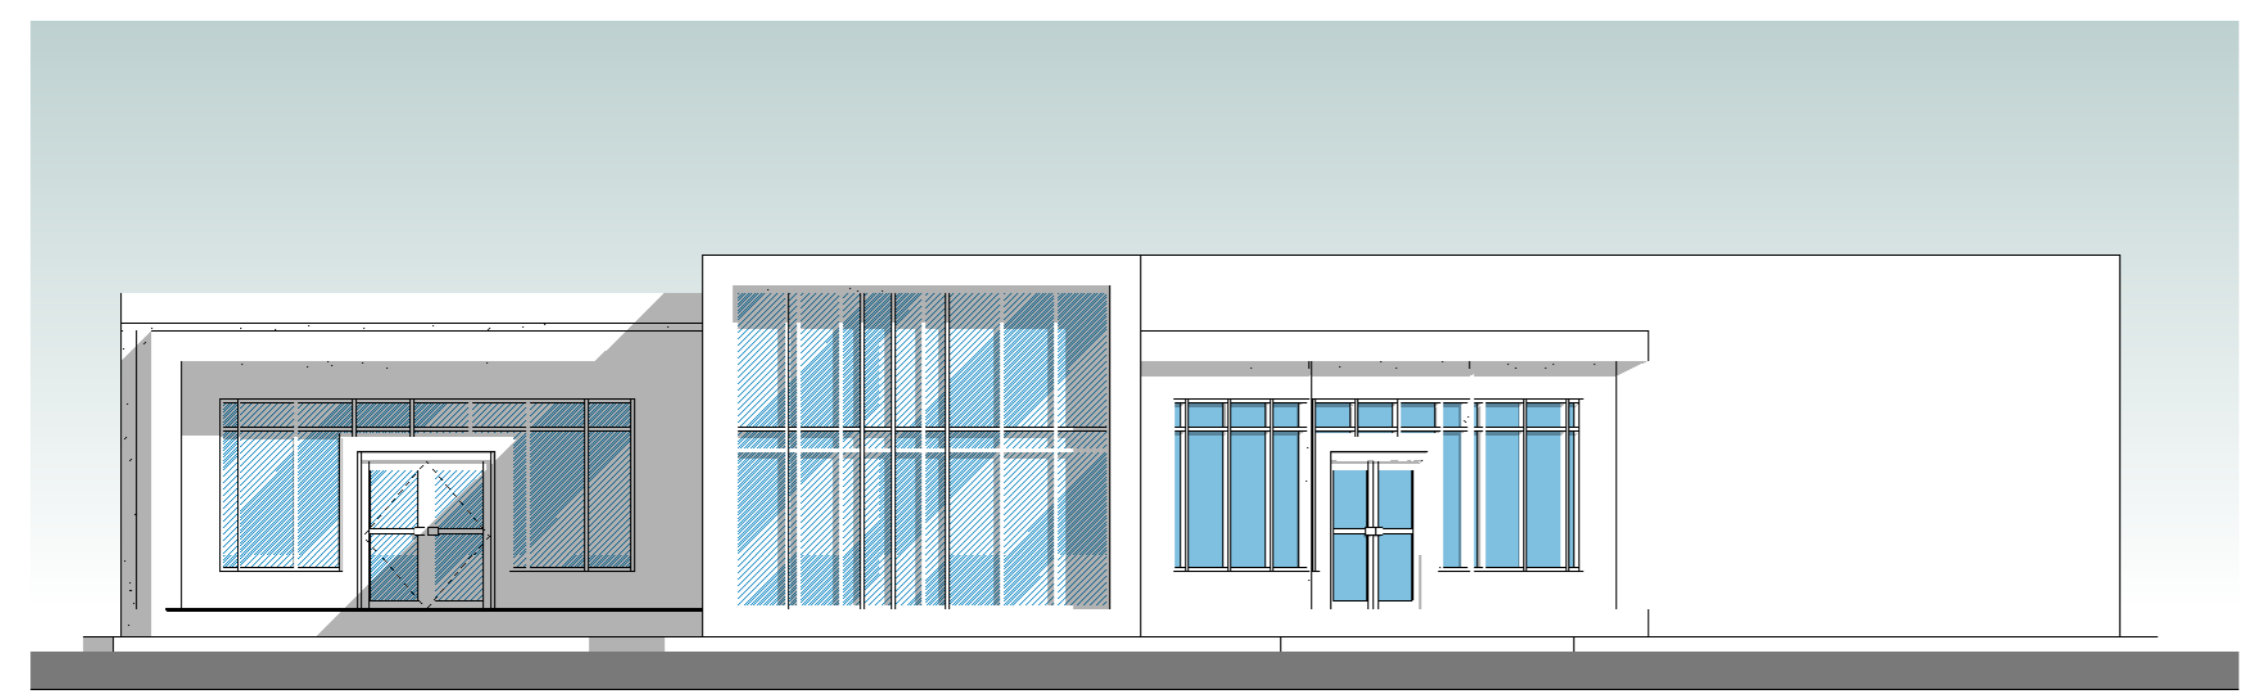

3 Fachada Lateral
1 : 100

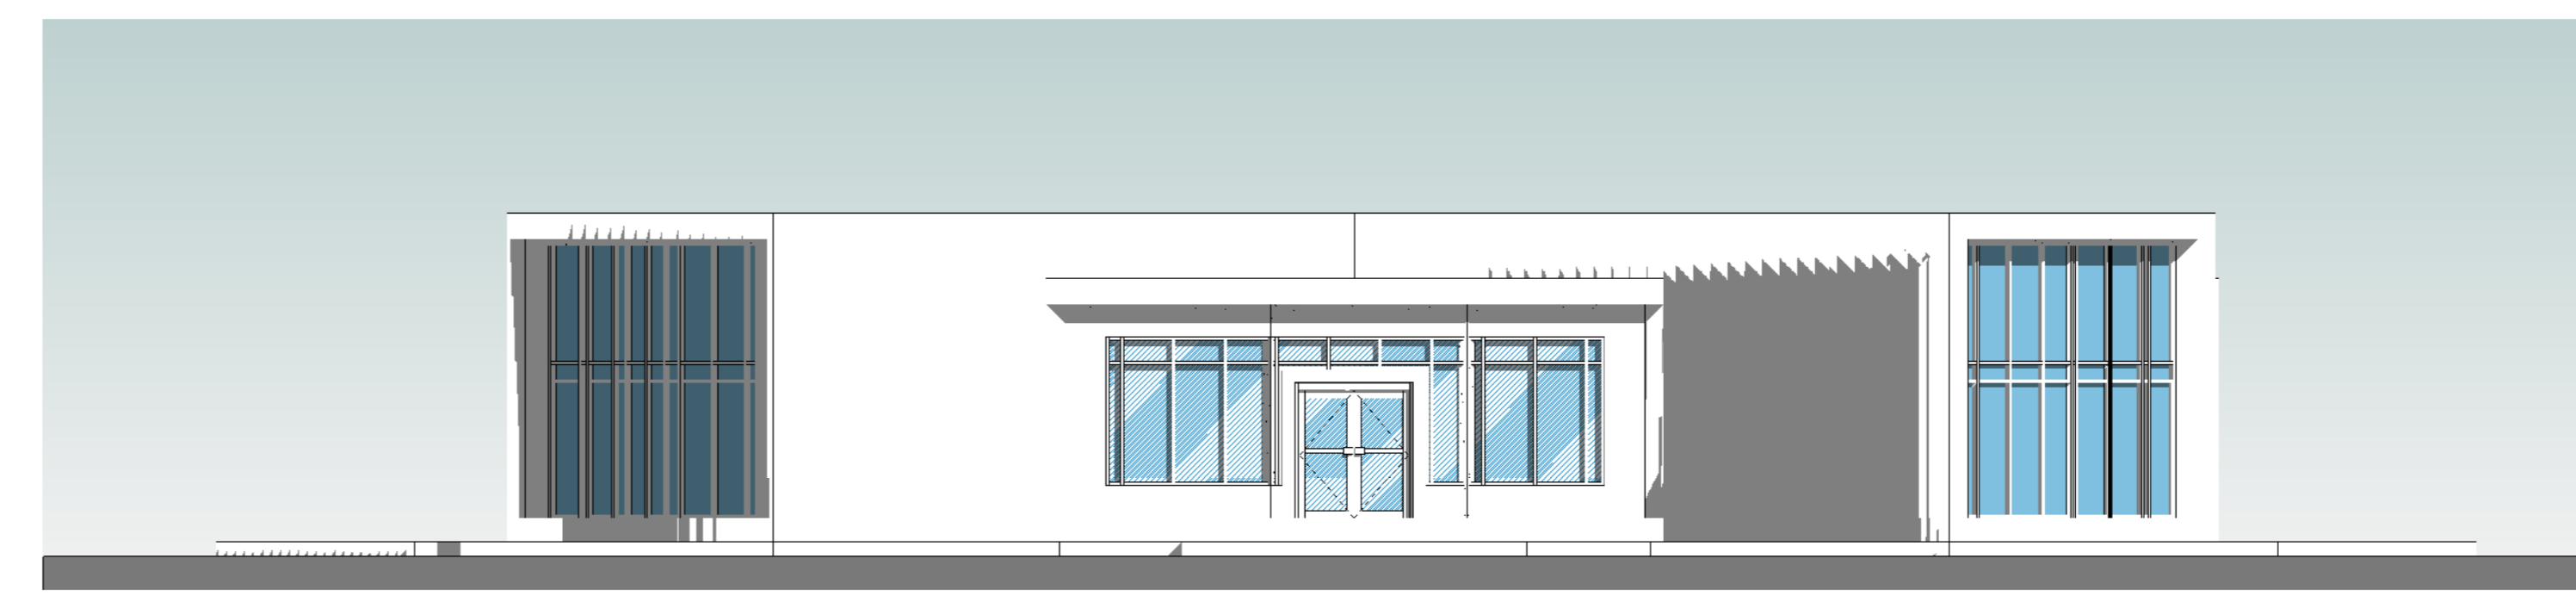

7 Fachada Principal
1 : 100



5 -3D_3
1 : 1



6 -3D_2
1 : 1



4 -3D_1
1 : 1





TEMA : "MATADERO MUNICIPAL TARIJA"
UNIVERSIDAD : JUAN MISAEL SARACHO
FACULTAD : CIENCIAS DE LA TECNOLOGIA
CARRERA : ARQUITECTURA Y URBANISMO
DOCENTE : ARQ. PATRICIO SANJINES
ALUMNO : RICARDO J. MARQUEZ ARANA
GRUPO : 3



Nombre de Plano:
Planta Amoblada

Escala:
1 : 150

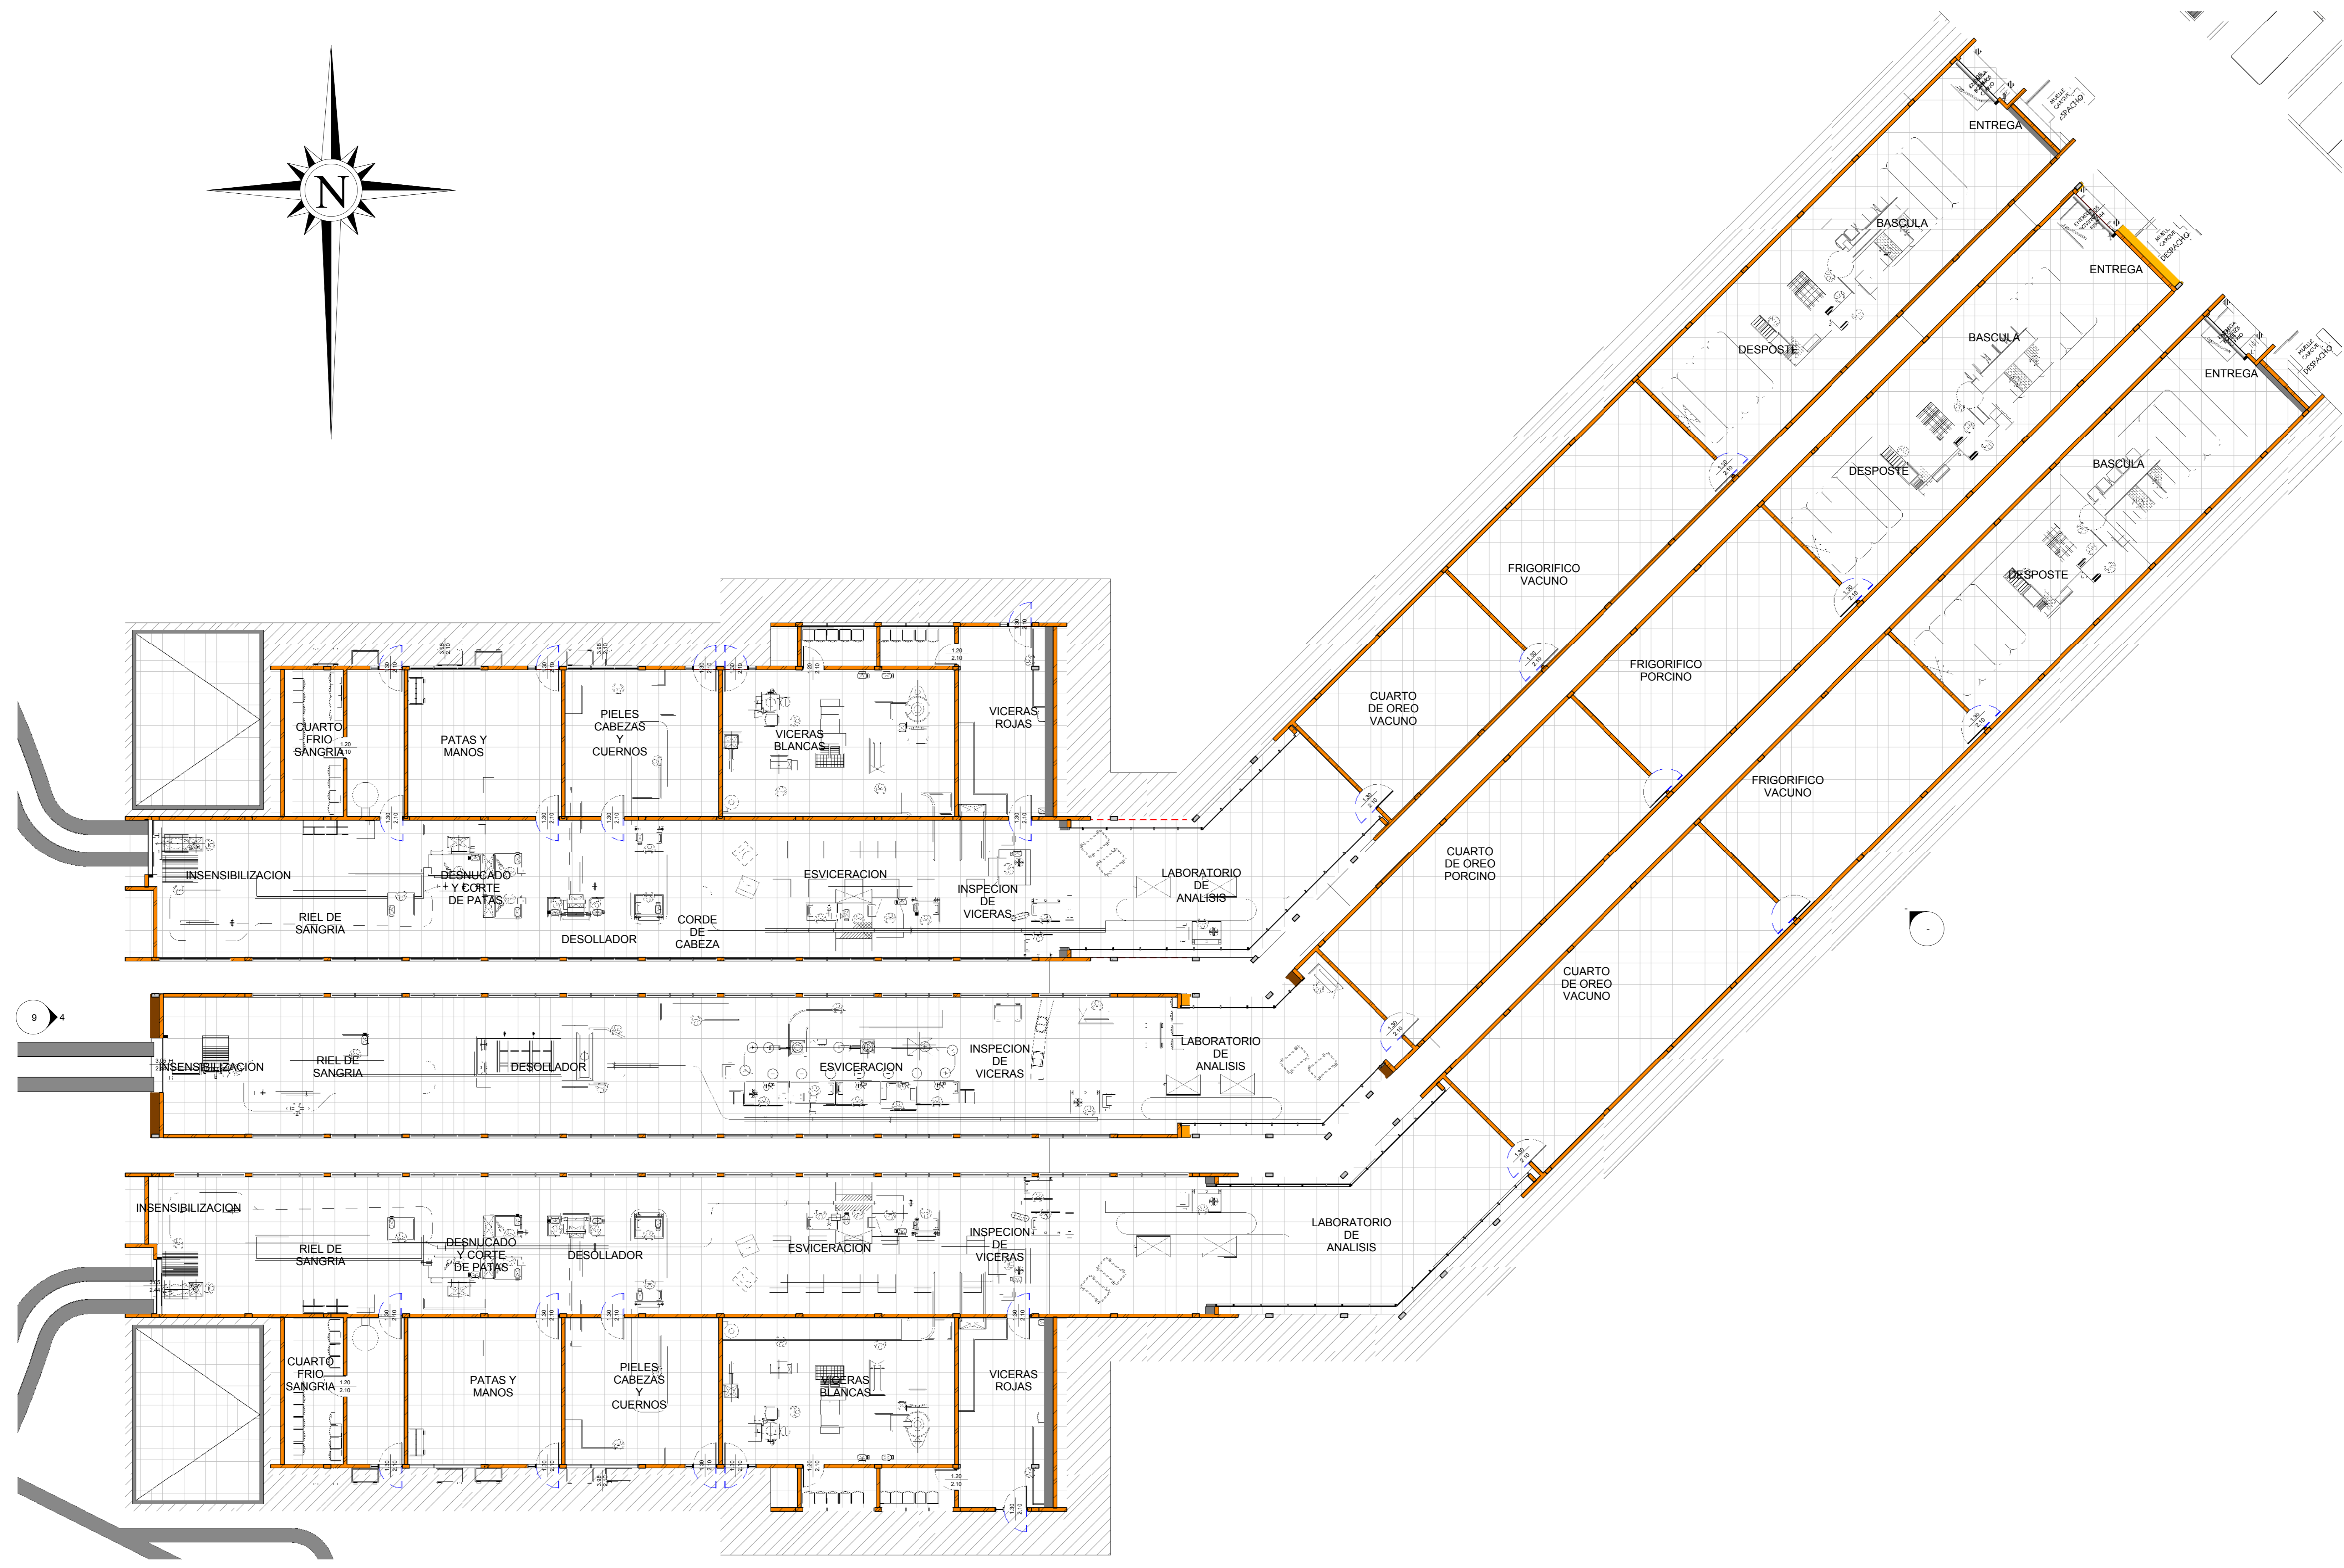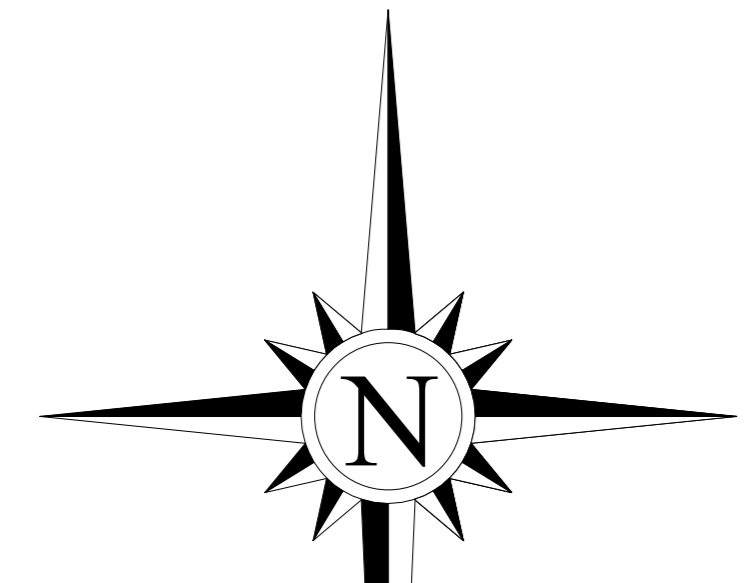

01 - Bloque 1 - Planta Baja -
 Amoblada
 1 : 150




TEMA : "MATADERO MUNICIPAL TARIJA"
UNIVERSIDAD : JUAN MISAEL SARACHO
FACULTAD : CIENCIAS DE LA TECNOLOGIA
CARRERA : ARQUITECTURA Y URBANISMO
DOCENTE : ARQ. PATRICIO SANJINES
ALUMNO : RICARDO J. MARQUEZ ARANA
GRUPO : 3



Nombre de Plano:
Plano Acotado

Escala:
1 : 150

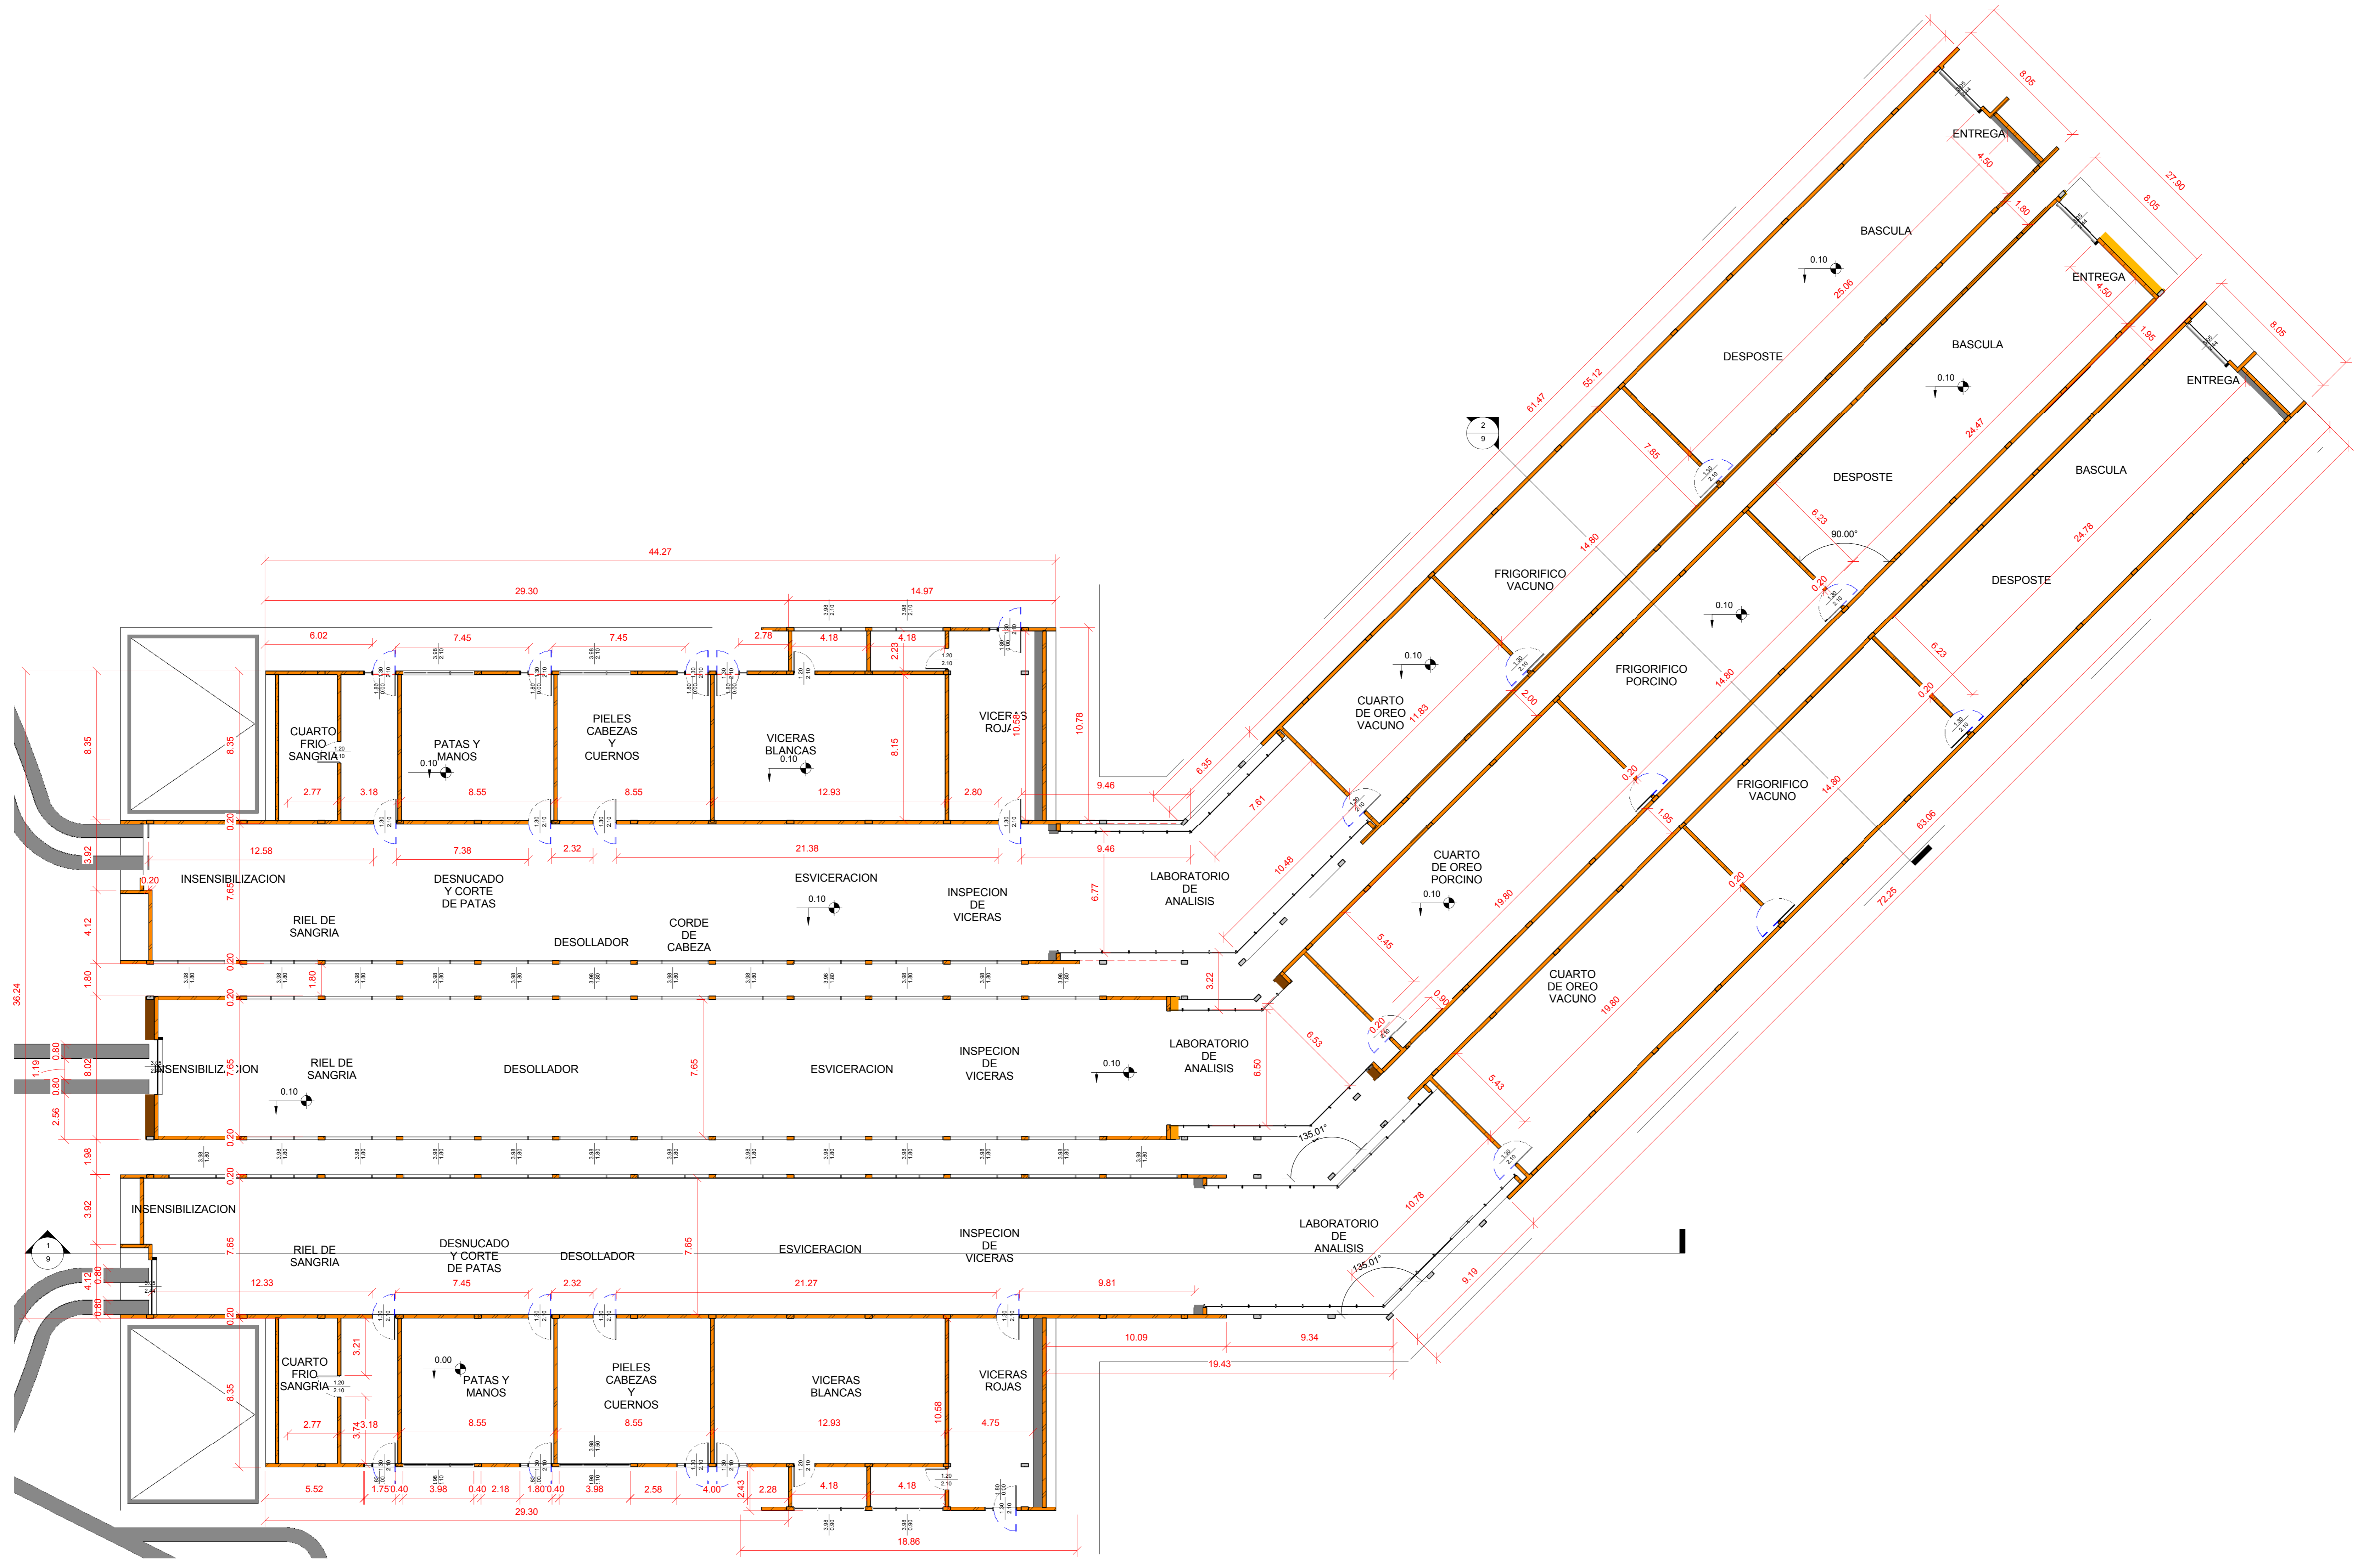

01 - Bloque 1 - Planta Baja -
 Acotada
 1 : 150




TEMA : "MATADERO MUNICIPAL TARIJA"
UNIVERSIDAD : JUAN MISAEL SARACHO
FACULTAD : CIENCIAS DE LA TECNOLOGIA
CARRERA : ARQUITECTURA Y URBANISMO
DOCENTE : ARQ. PATRICIO SANJINES
ALUMNO : RICARDO J. MARQUEZ ARANA
GRUPO : 3




Nombre de Plano:
Cortes y Fachadas


Escala:
1 : 150

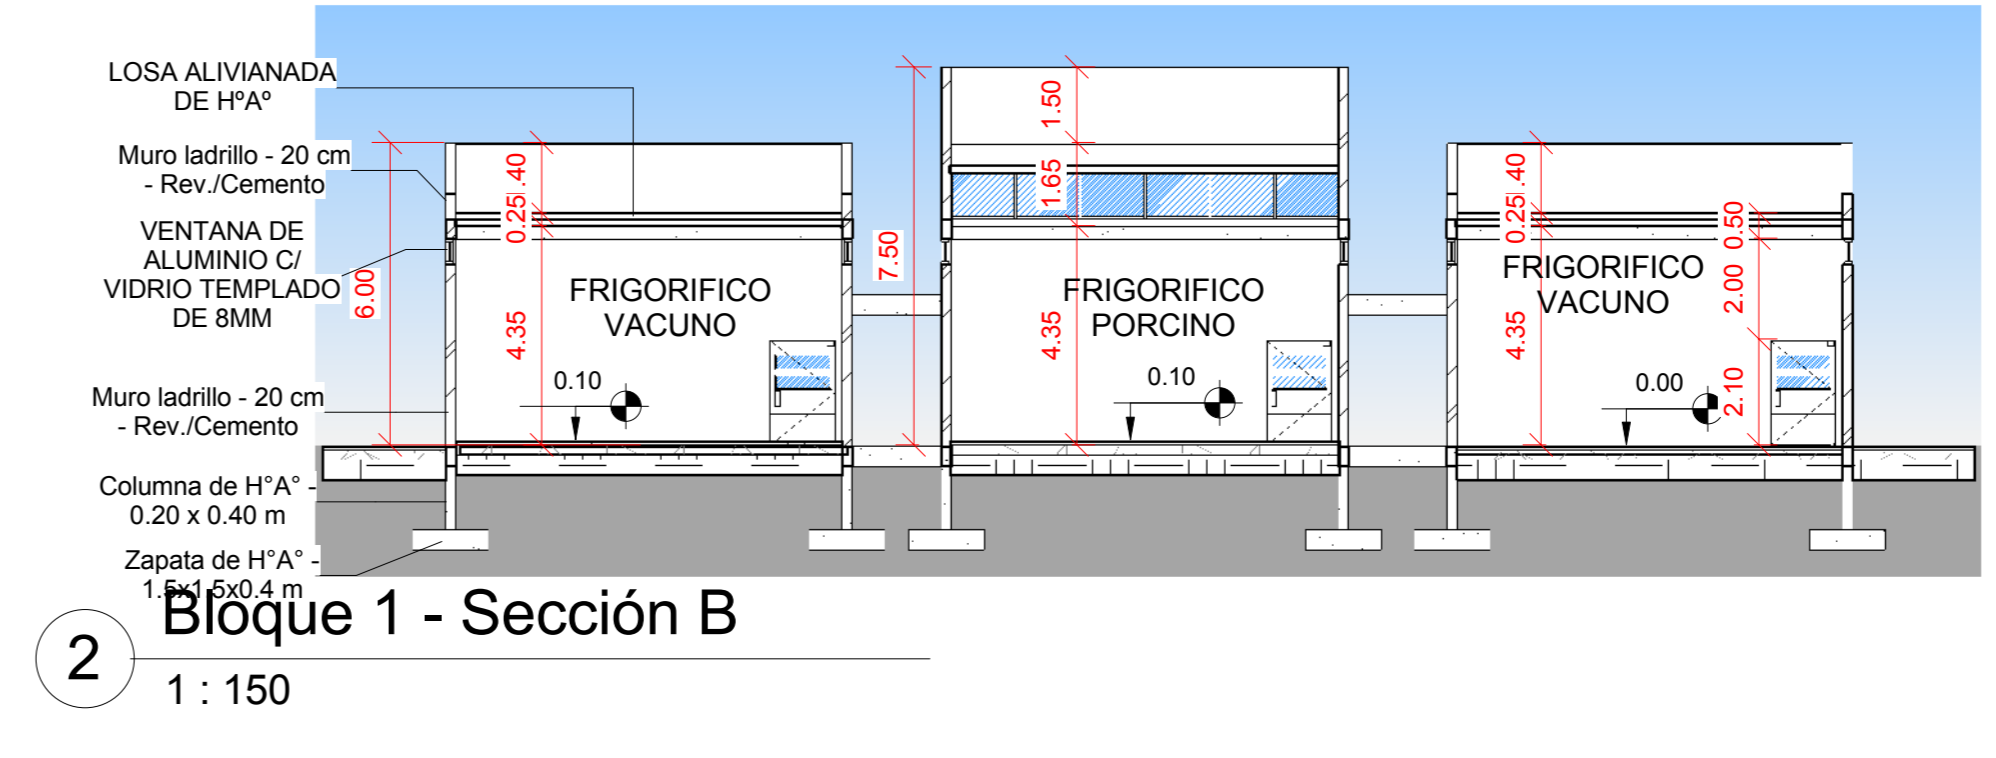


2

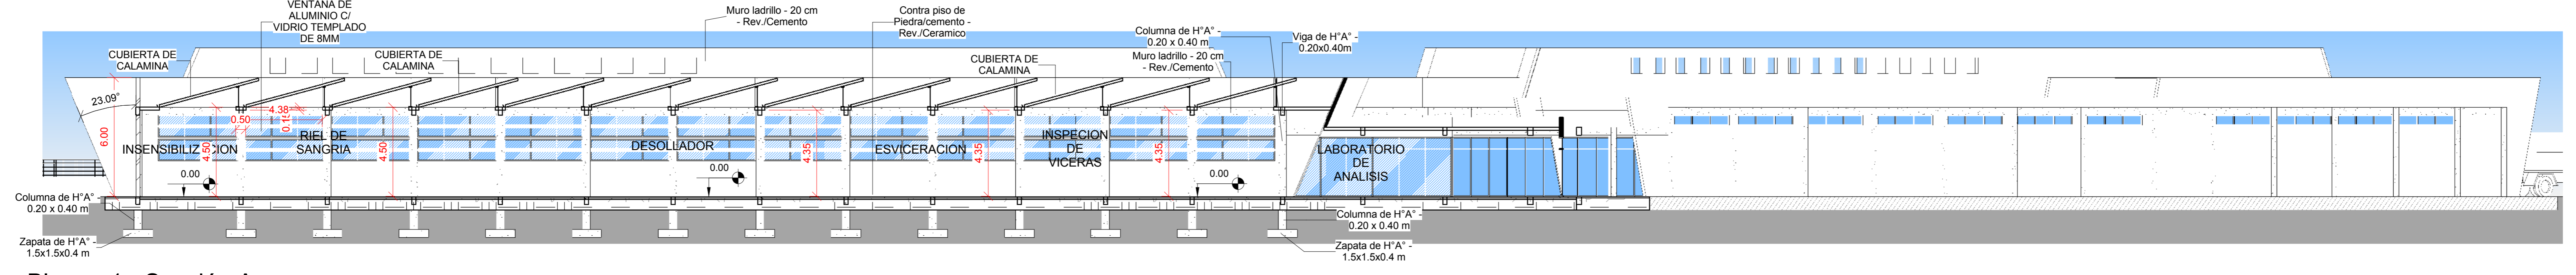


1

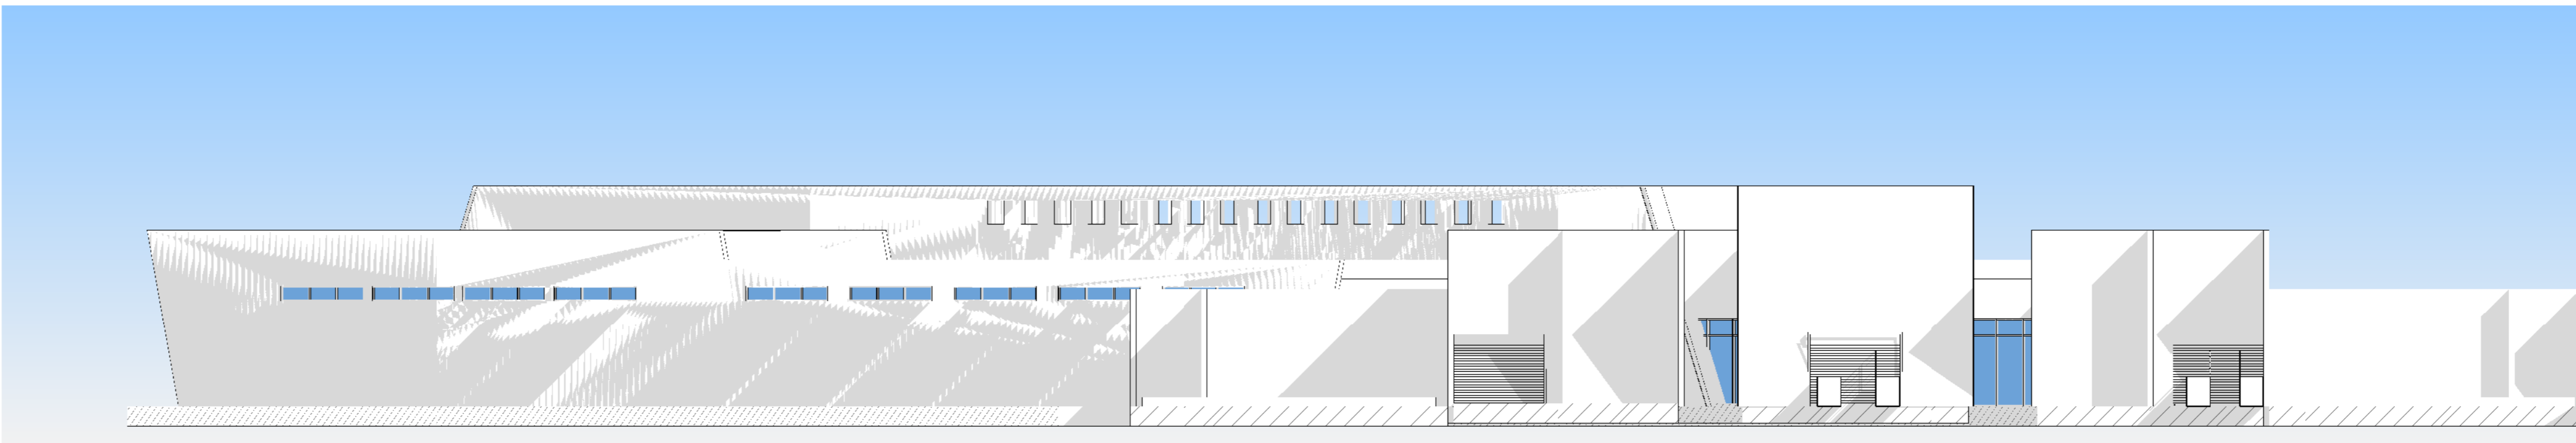

4

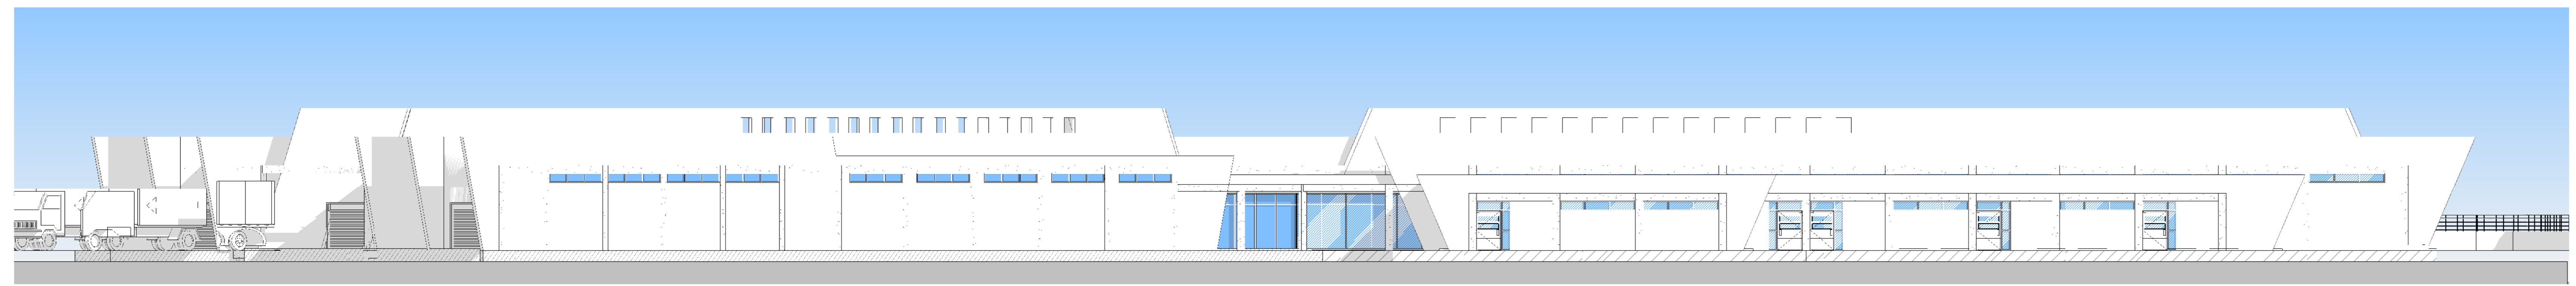

3

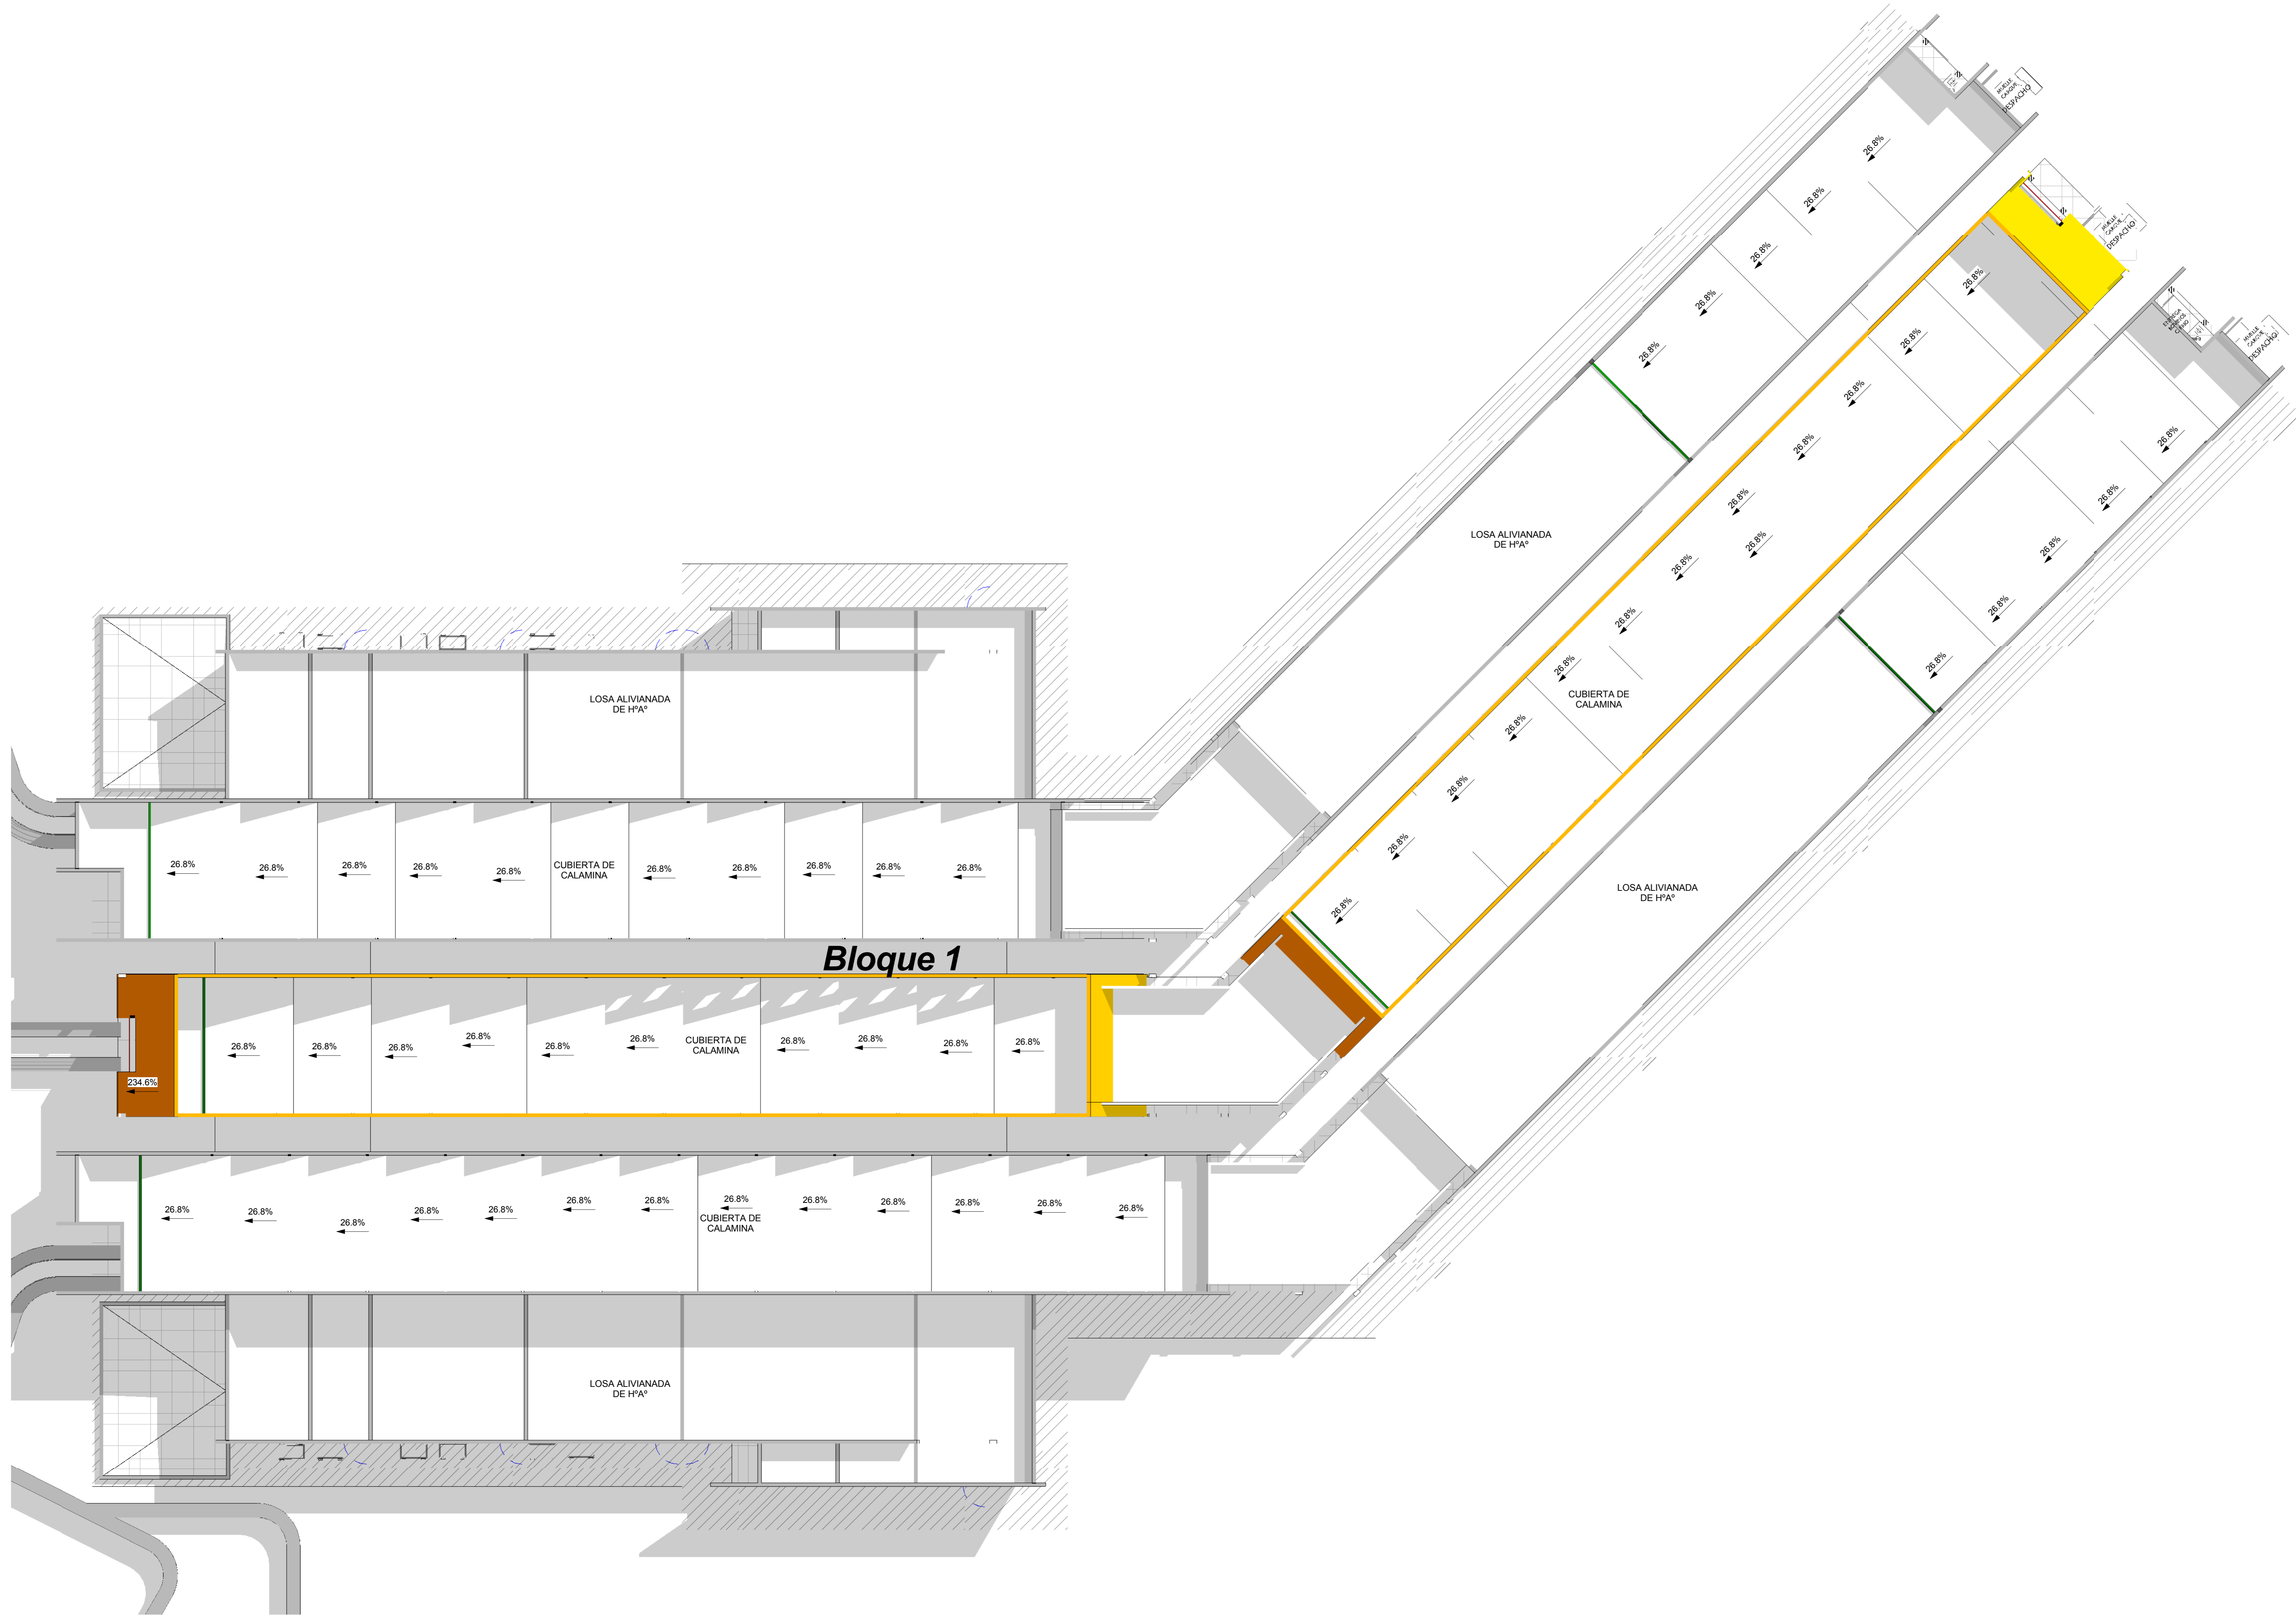

1 07 - Emplazamiento
1 : 150

Nombre de Plano:
Plano de Cubiertas

Escala:
1 : 150



TEMA : "MATADERO MUNICIPAL TARIJA"
UNIVERSIDAD : JUAN MISAEL SARACHO
FACULTAD : CIENCIAS DE LA TECNOLOGIA
CARRERA : ARQUITECTURA Y URBANISMO
DOCENTE : ARQ. PATRICIO SANJINES
ALUMNO : RICARDO J. MARQUEZ ARANA
GRUPO : 3






TEMA : "MATADERO MUNICIPAL TARIJA"
UNIVERSIDAD : JUAN MISAEL SARACHO
FACULTAD : CIENCIAS DE LA TECNOLOGIA
CARRERA : ARQUITECTURA Y URBANISMO
DOCENTE : ARQ. PATRICIO SANJINES
ALUMNO : RICARDO J. MARQUEZ ARANA
GRUPO : 3



Nombre de Plano:
Plano de Cimientos

Escala:
1 : 150

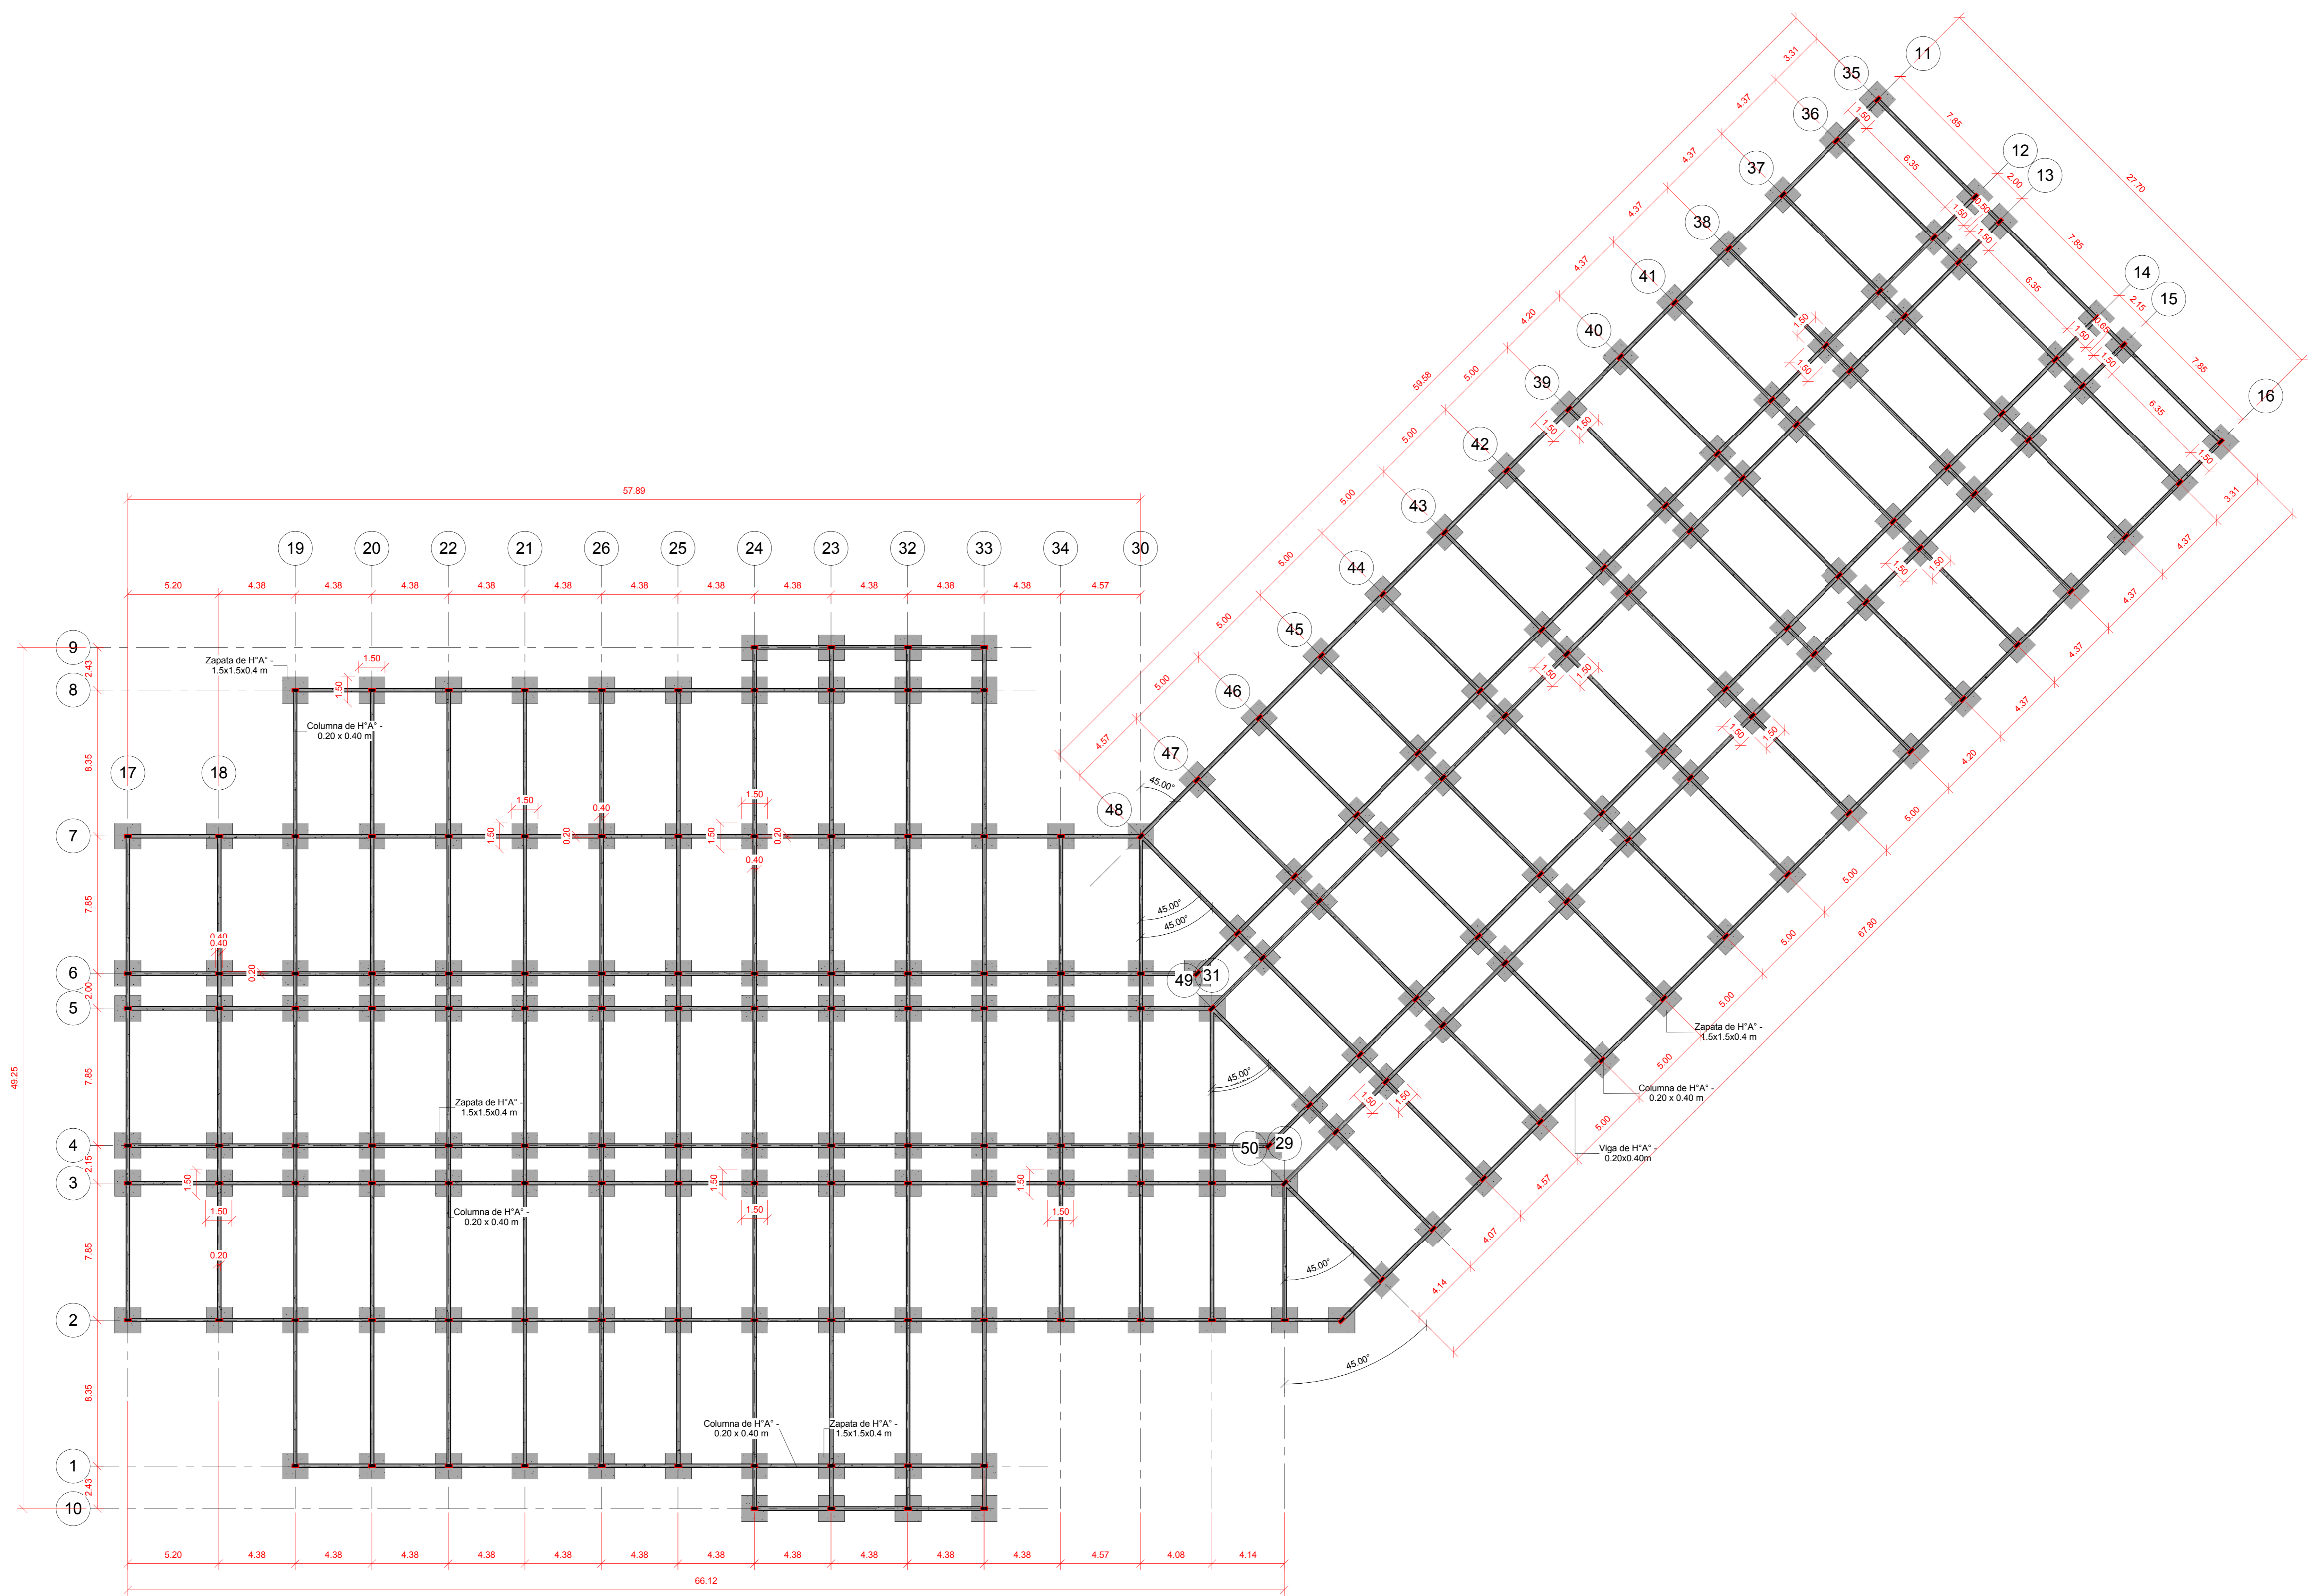

6 Cimientos
 1 : 150




TEMA : "MATADERO MUNICIPAL TARIJA"
UNIVERSIDAD : JUAN MISAEL SARACHO
FACULTAD : CIENCIAS DE LA TECNOLOGIA
CARRERA : ARQUITECTURA Y URBANISMO
DOCENTE : ARQ. PATRICIO SANJINES
ALUMNO : RICARDO J. MARQUEZ ARANA
GRUPO : 3




Nombre de Plano:
Plano Amoblado


Escala:
1 : 150

1 Bloque 2 - Plano Amoblado
 1 : 150

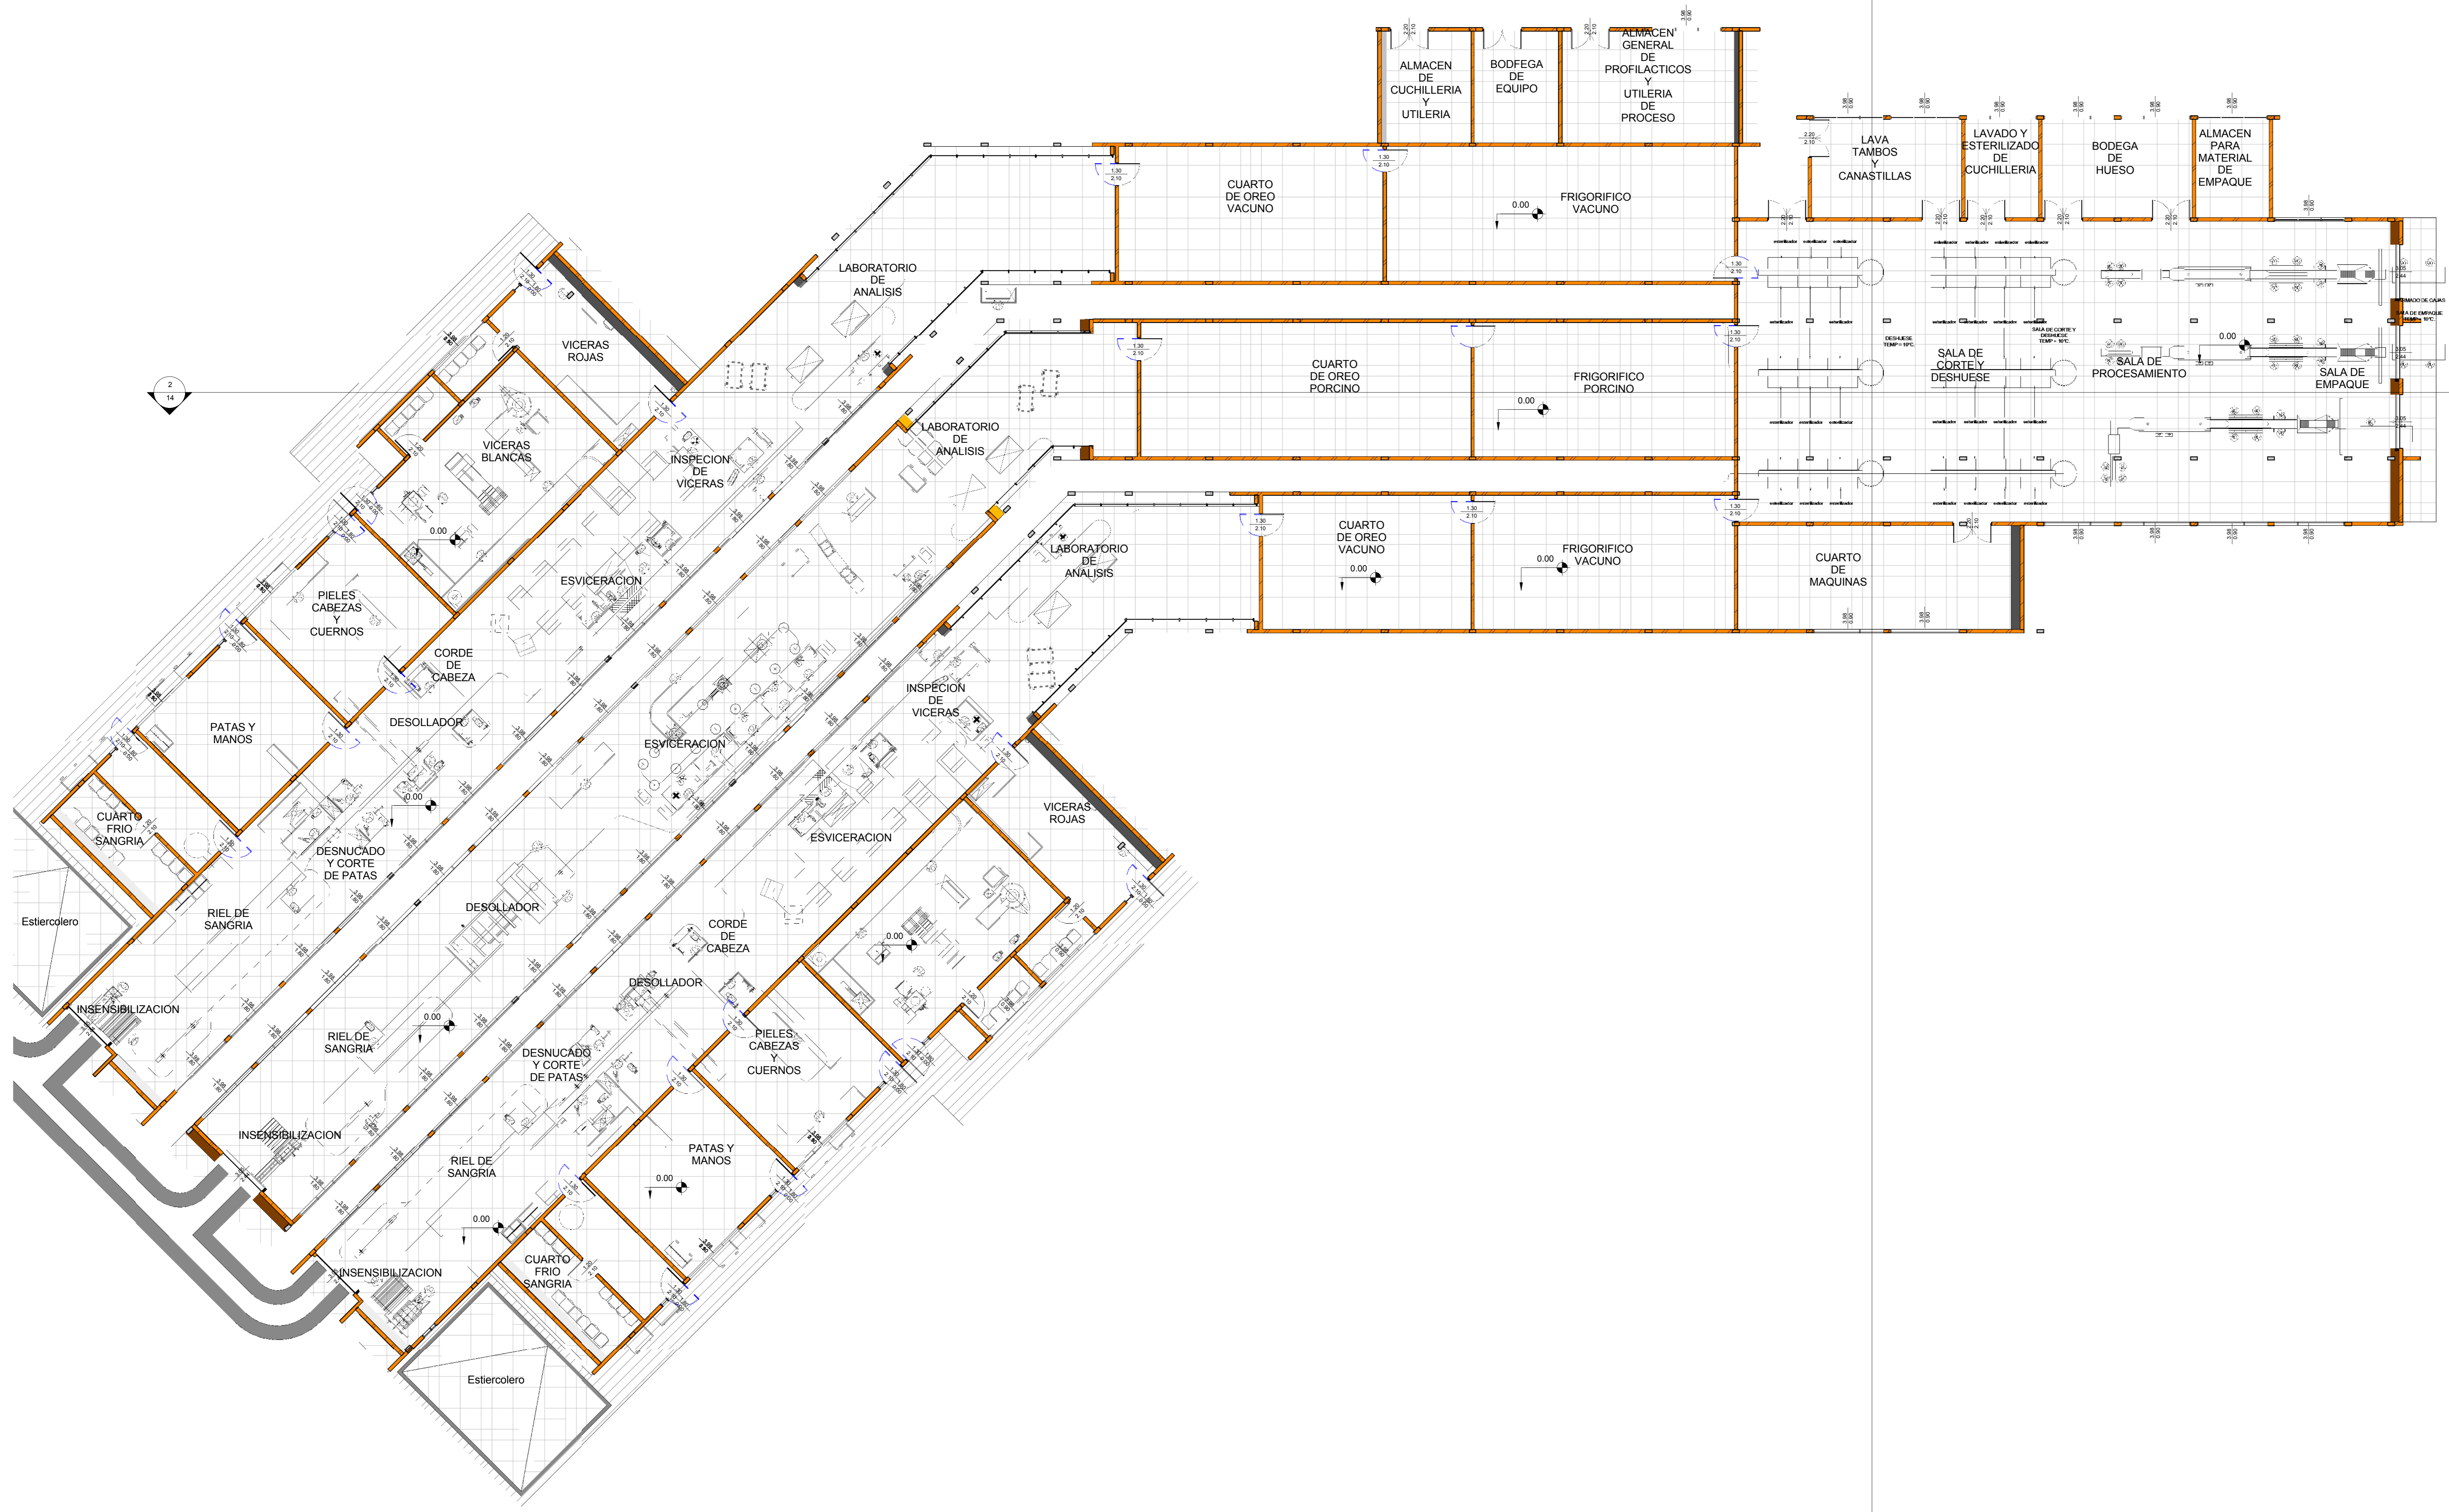


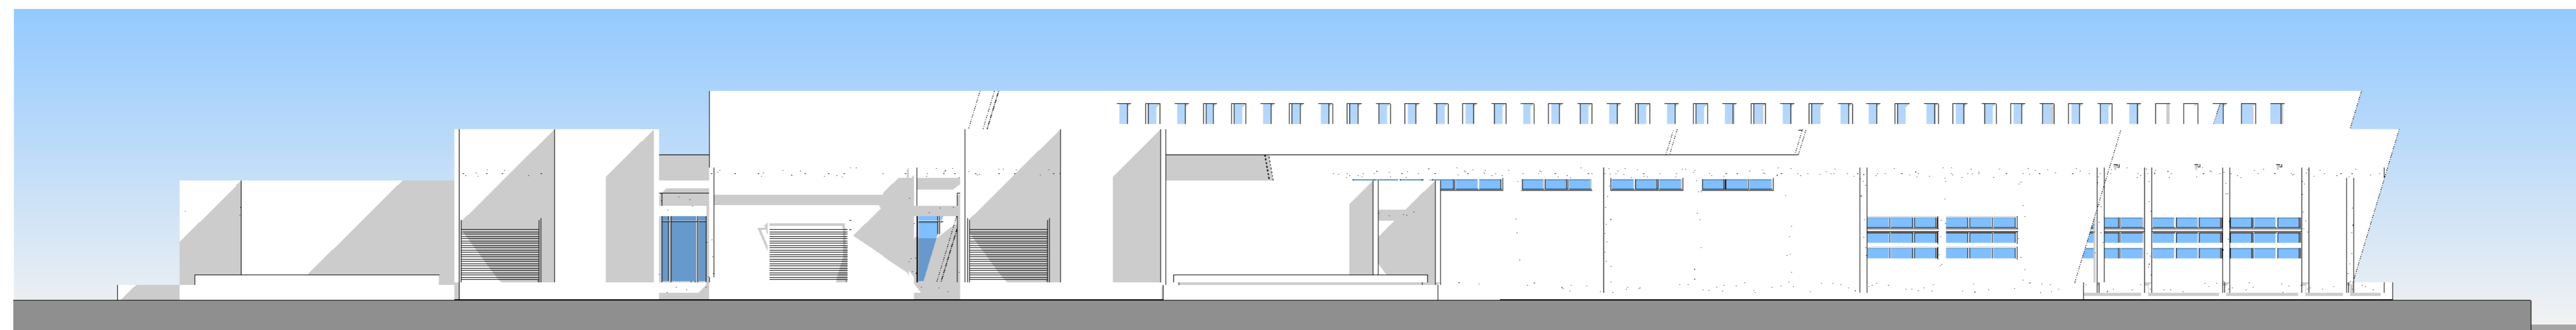


5 Bloque 2 - Alzado Oeste
1 : 150

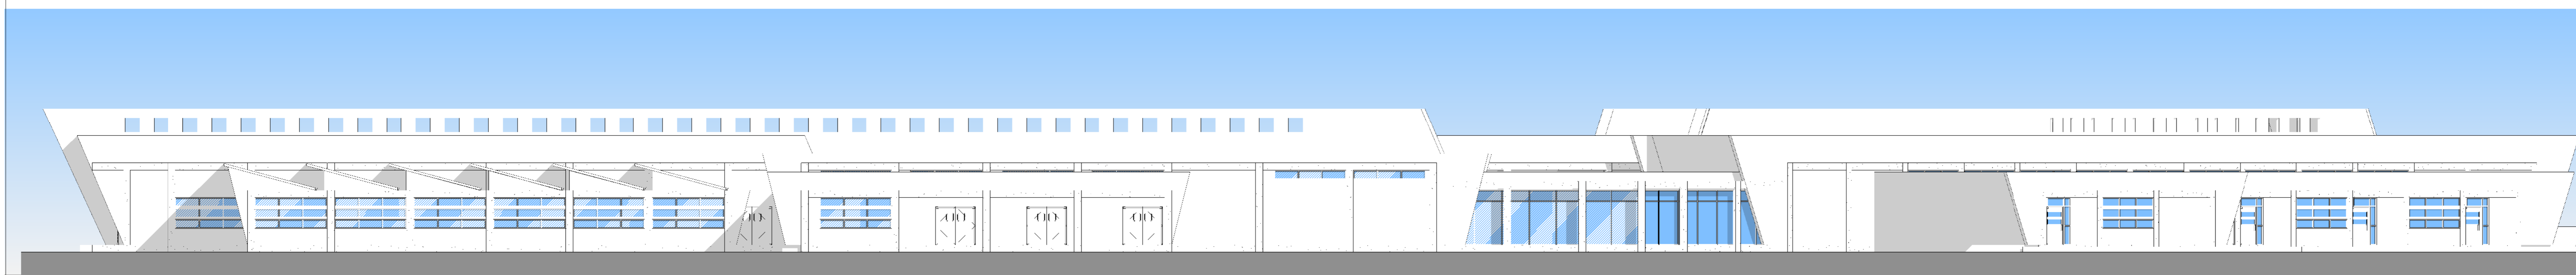


4 Bloque 2 - Alzado Norte
1 : 150

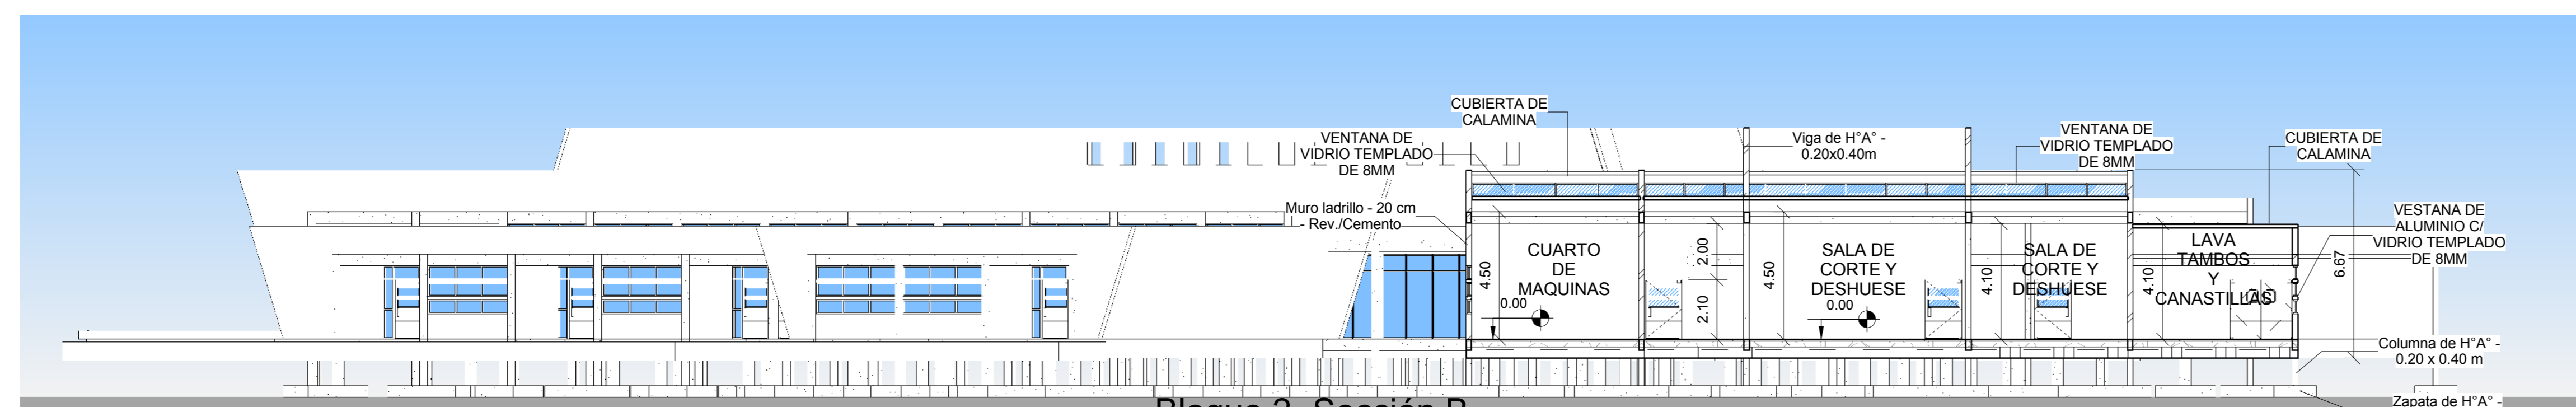

3 Bloque 2 -Sección B
1 : 150

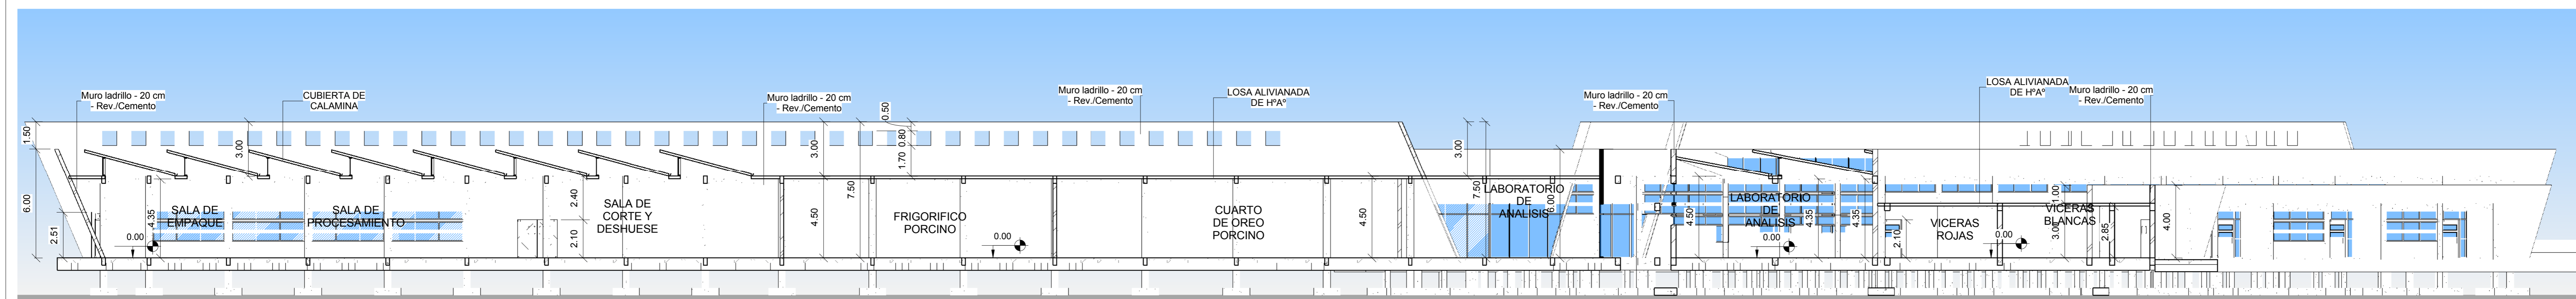

2 Bloque 2 -Sección A
1 : 150

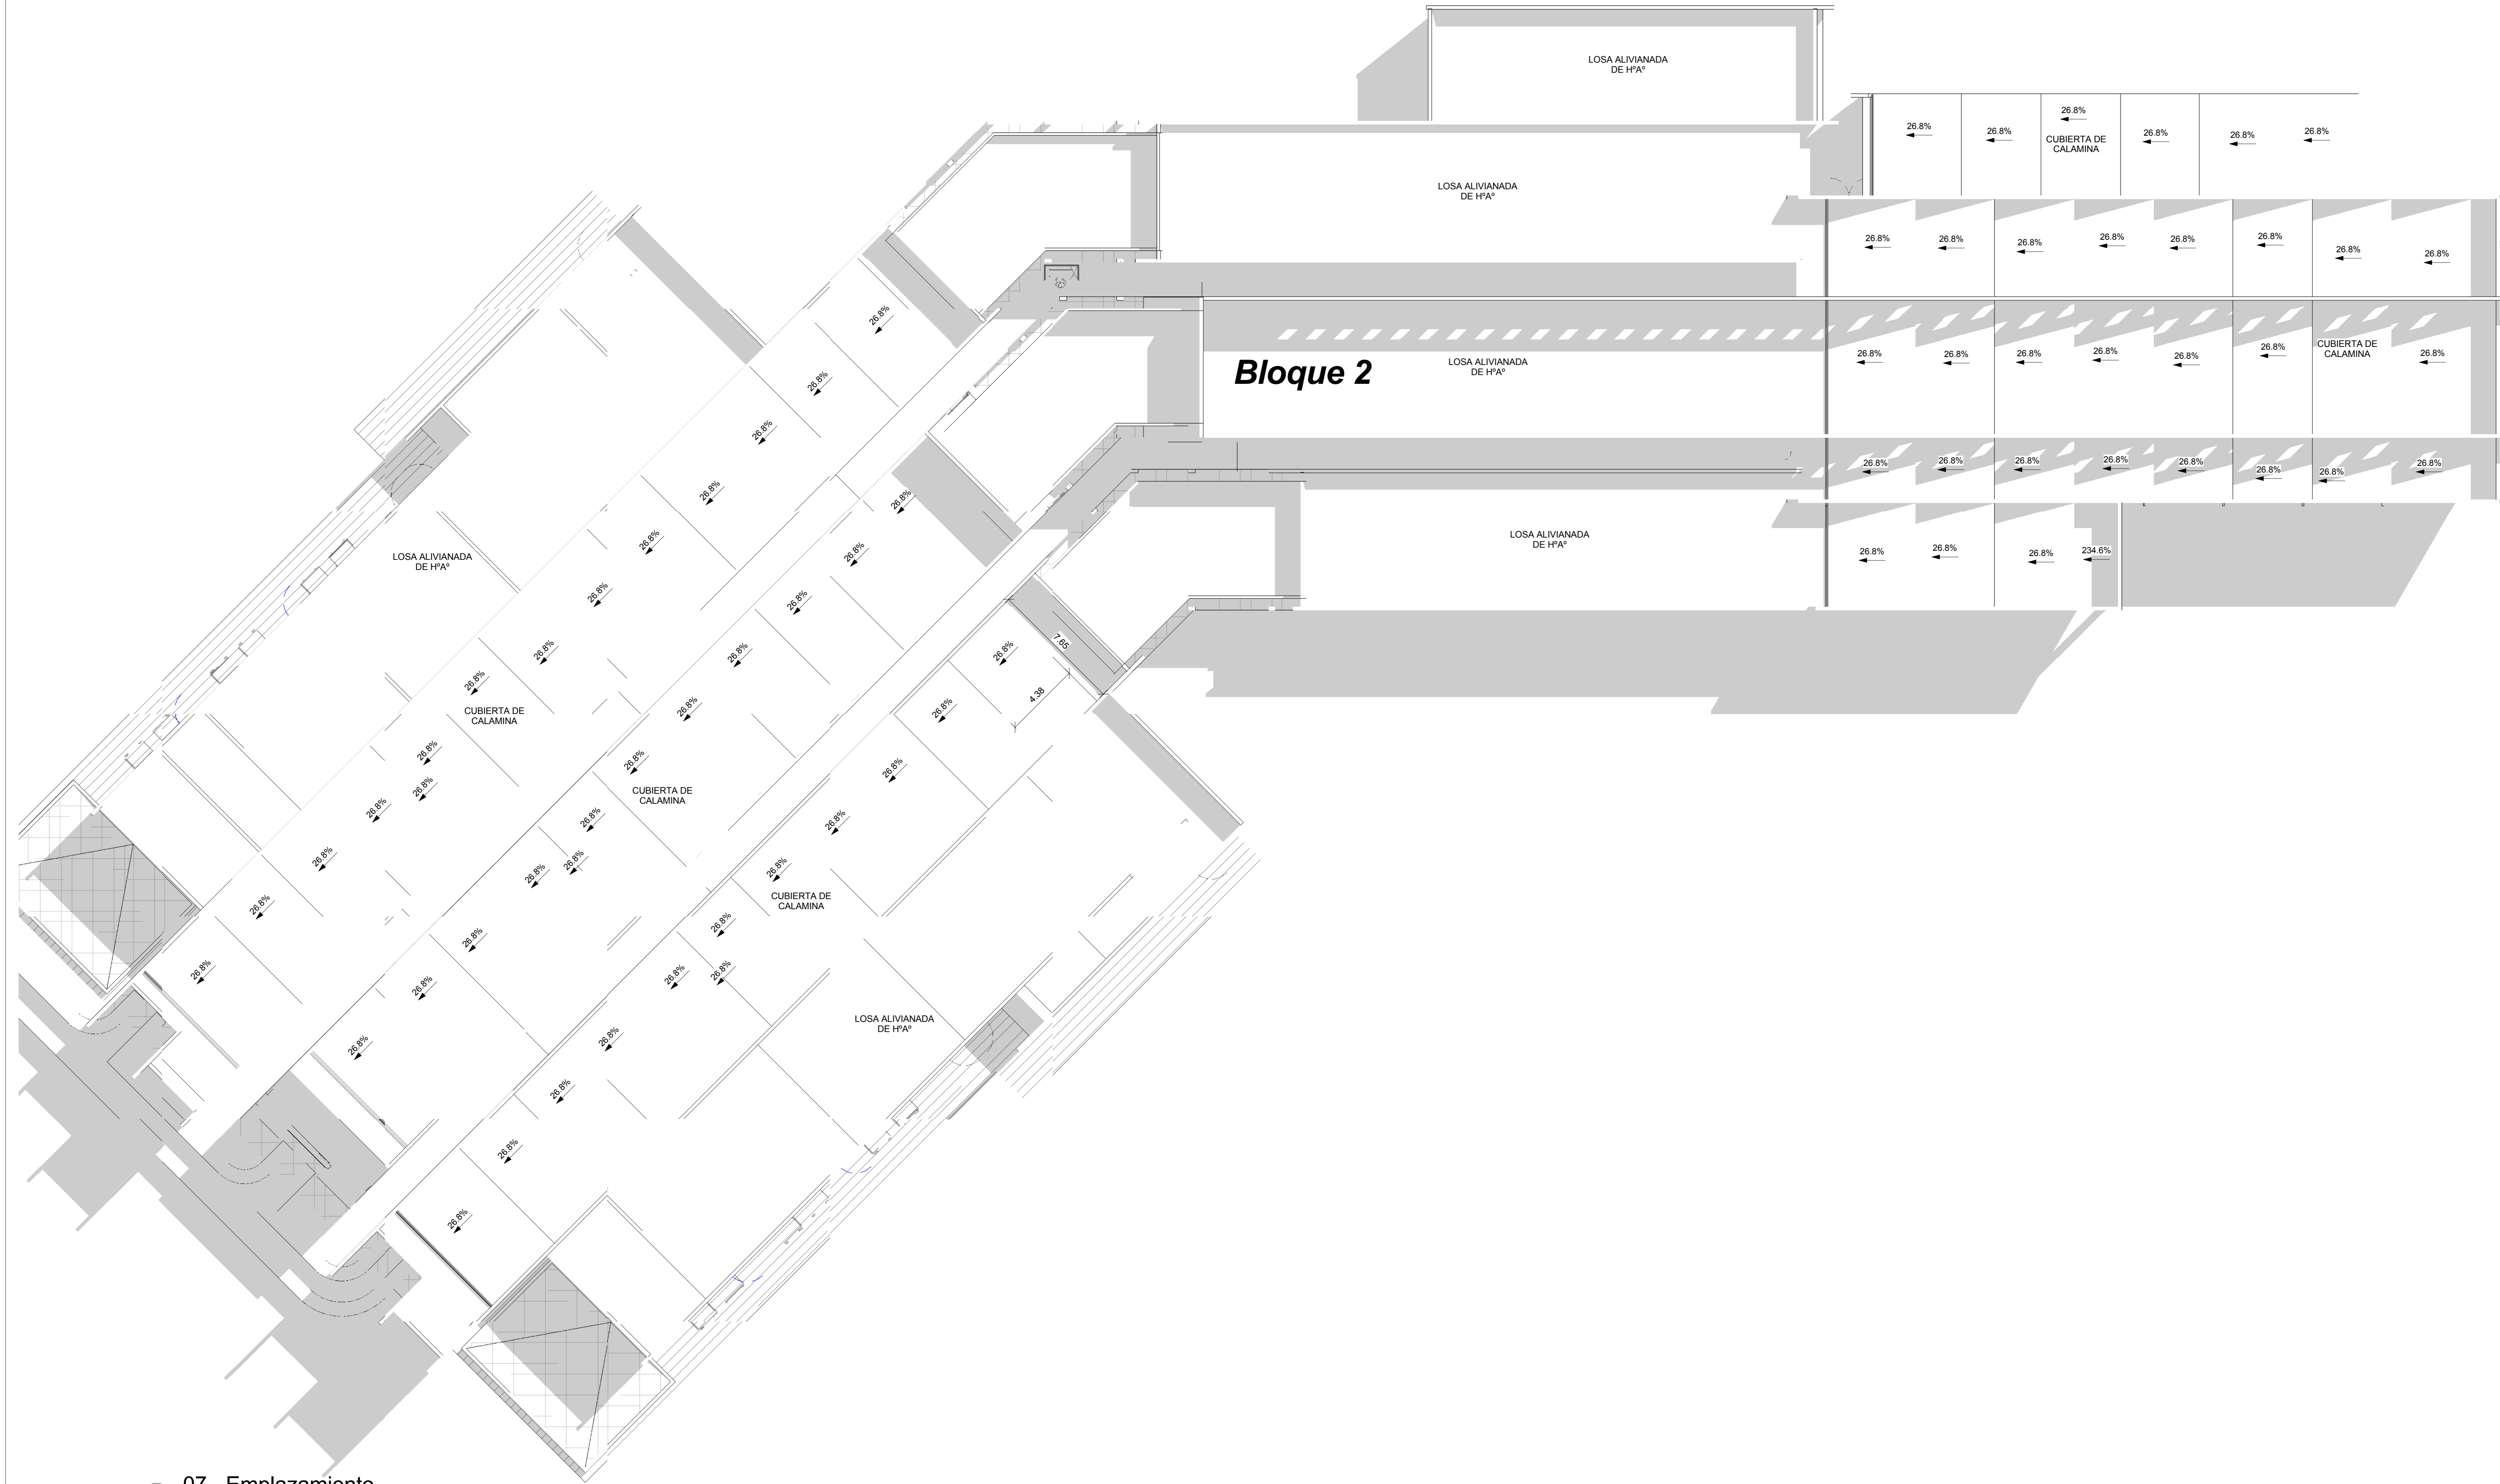

1 07 - Emplazamiento
1 : 150




TEMA : "MATADERO MUNICIPAL TARIJA"
UNIVERSIDAD : JUAN MISAEL SARACHO
FACULTAD : CIENCIAS DE LA TECNOLOGIA
CARRERA : ARQUITECTURA Y URBANISMO
DOCENTE : ARQ. PATRICIO SANJINES
ALUMNO : RICARDO J. MARQUEZ ARANA
GRUPO : 3



Nombre de Plano:
Plano de Cubiertas

Escala:
1 : 150

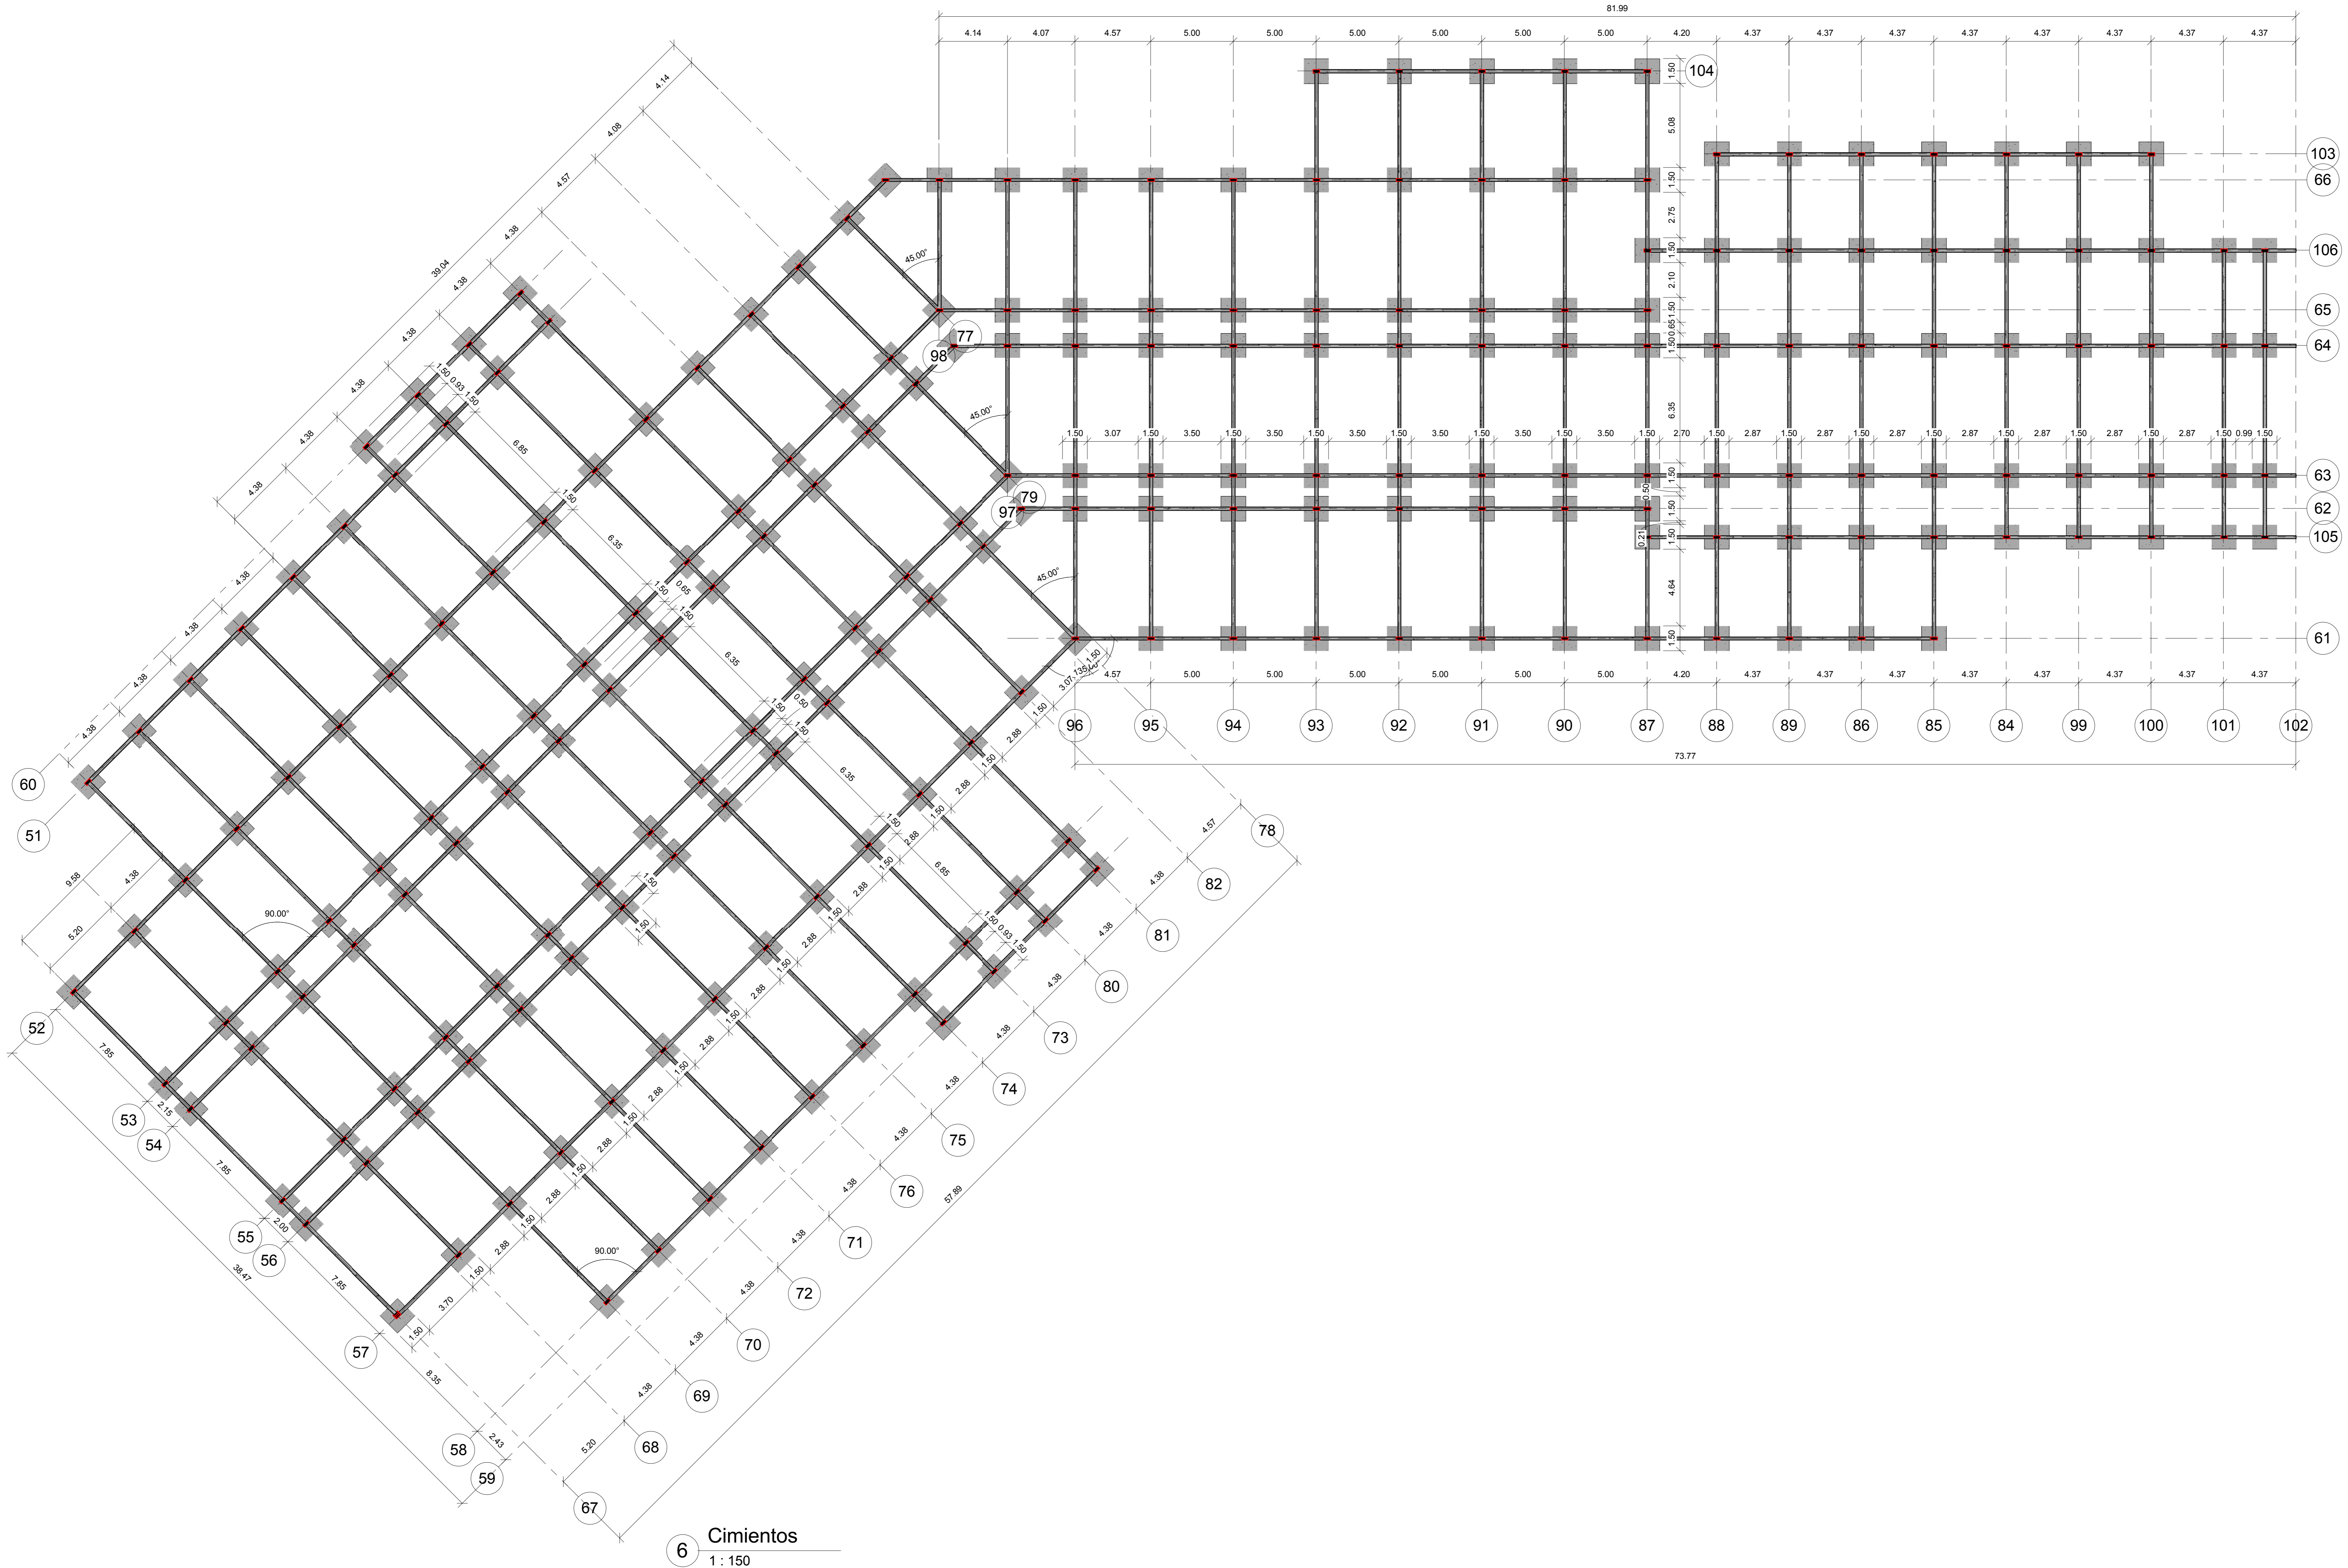


TEMA : "MATADERO MUNICIPAL TARIJA"
UNIVERSIDAD : JUAN MISAEL SARACHO
FACULTAD : CIENCIAS DE LA TECNOLOGIA
CARRERA : ARQUITECTURA Y URBANISMO
DOCENTE : ARQ. PATRICIO SANJINES
ALUMNO : RICARDO J. MARQUEZ ARANA
GRUPO : 3




Nombre de Plano:
Plano de Cimientos

Escala:
1 : 150

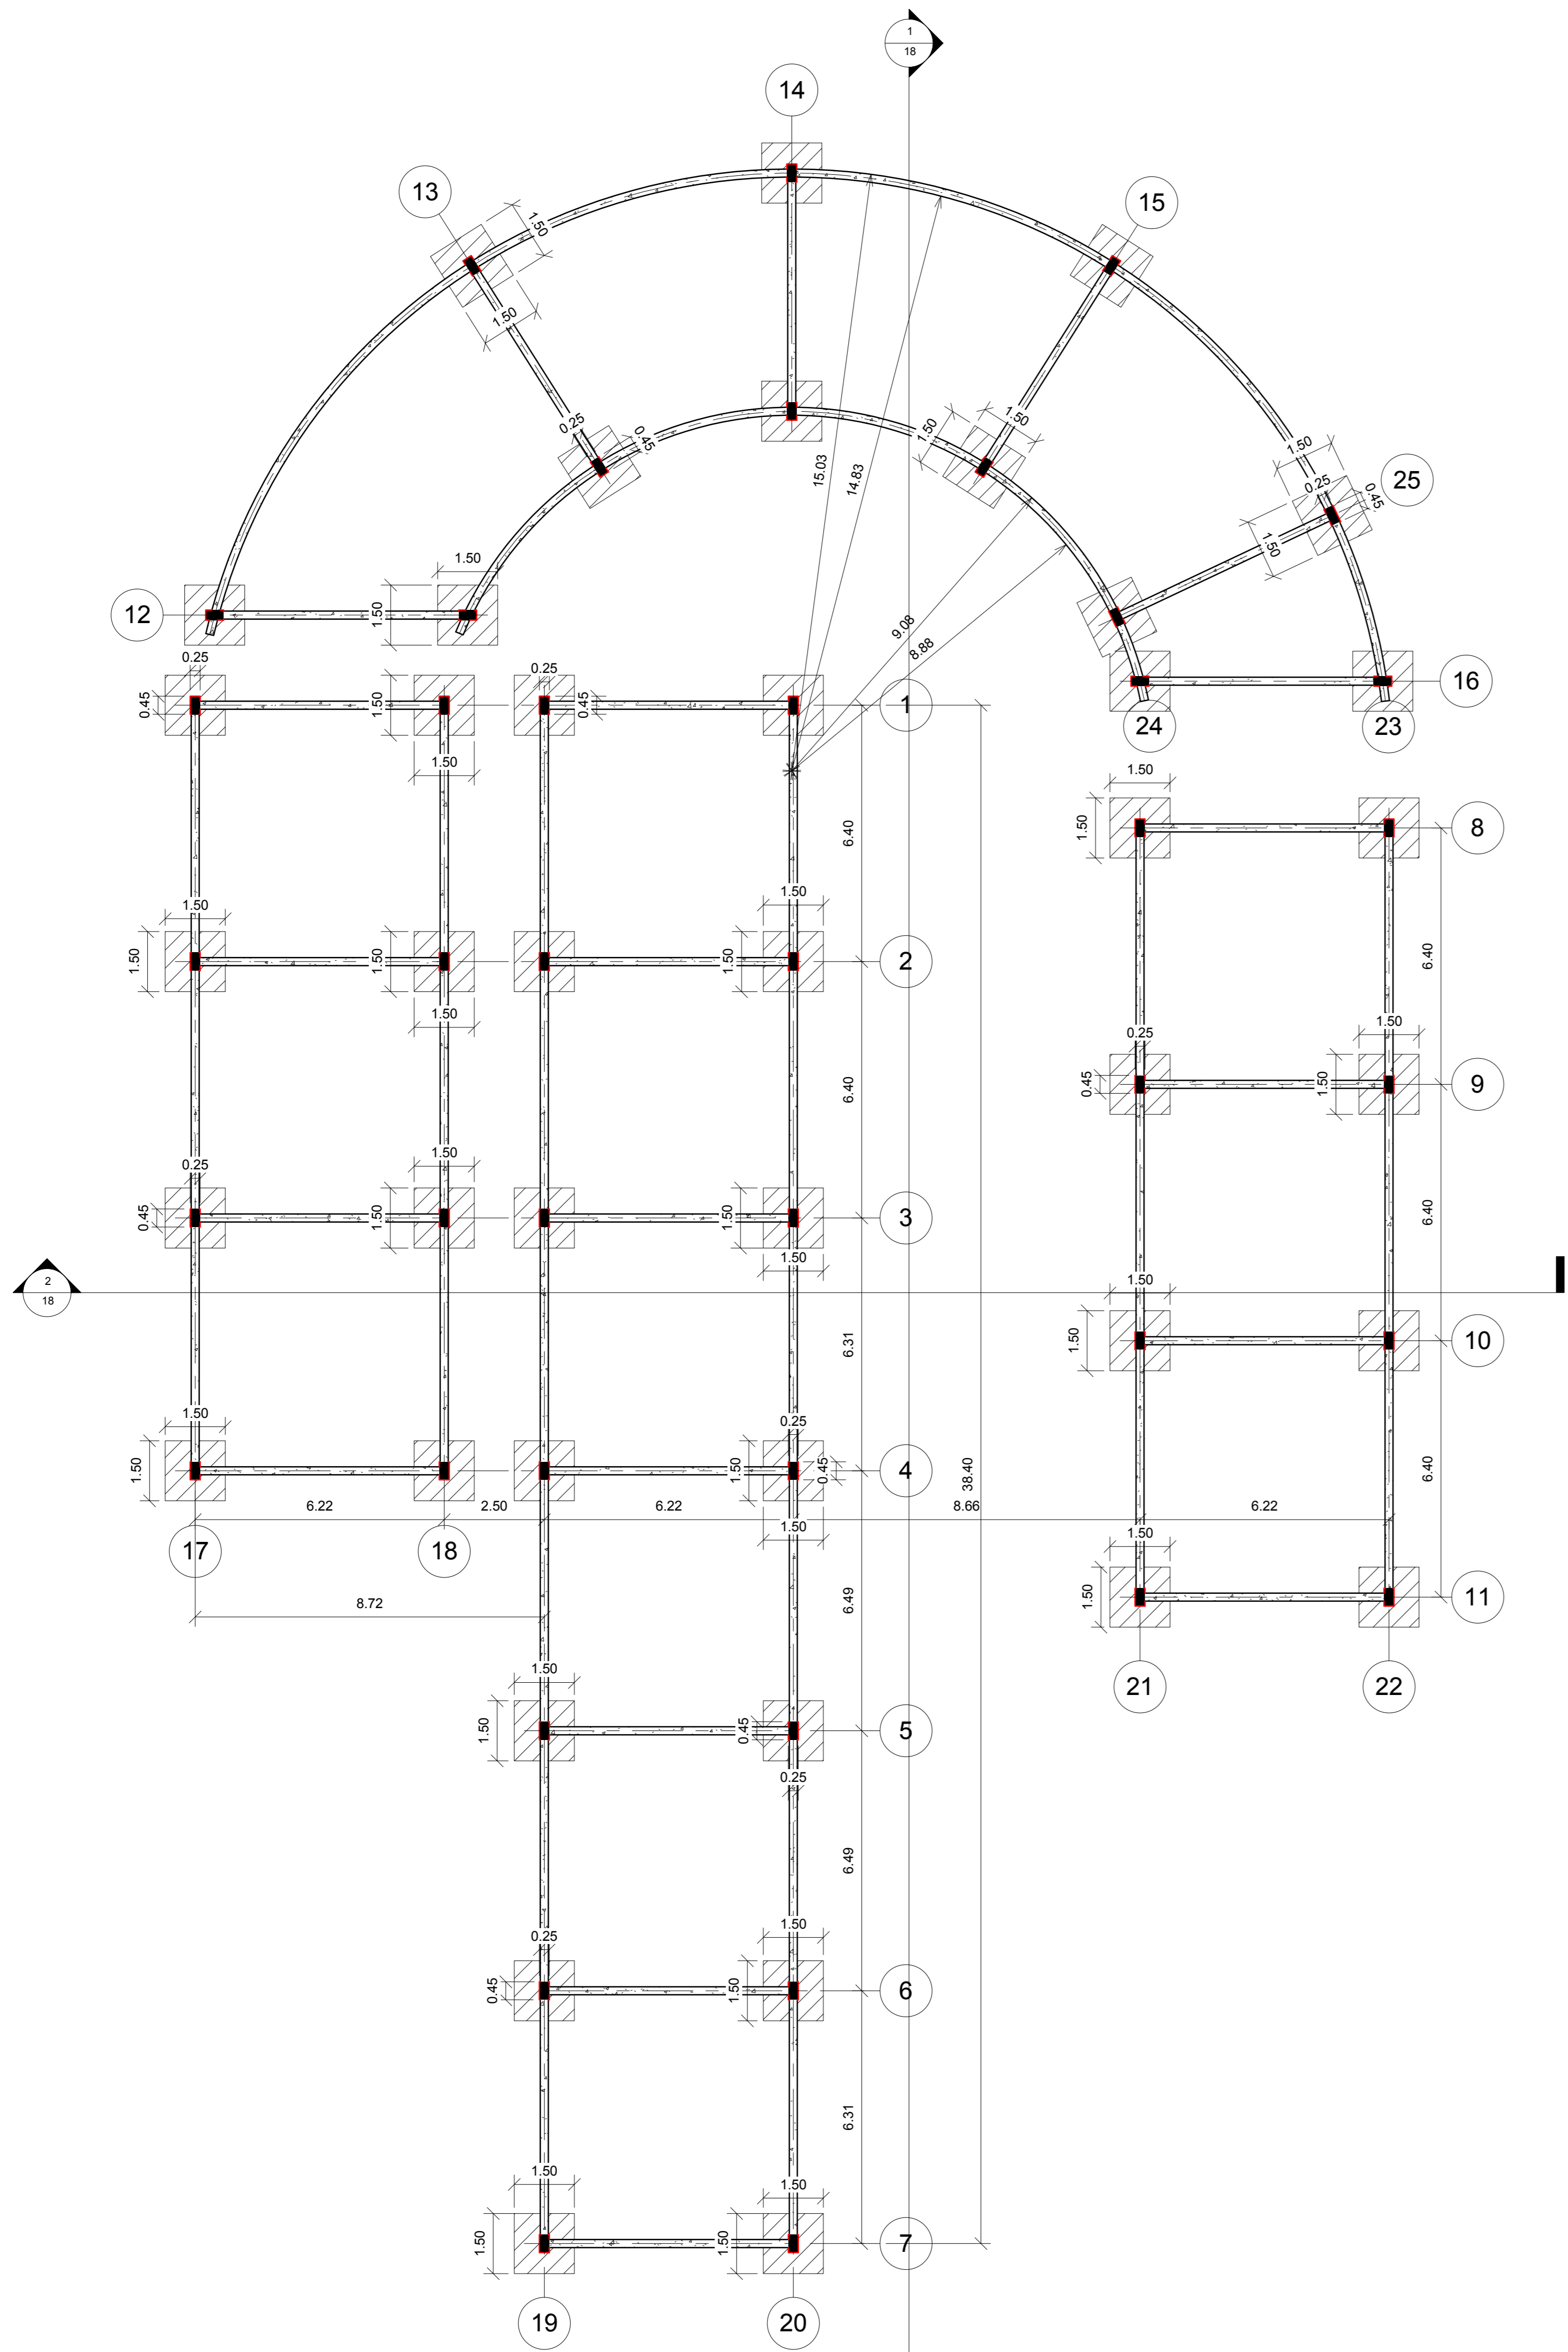

2 -01 Cimientos
1 : 100

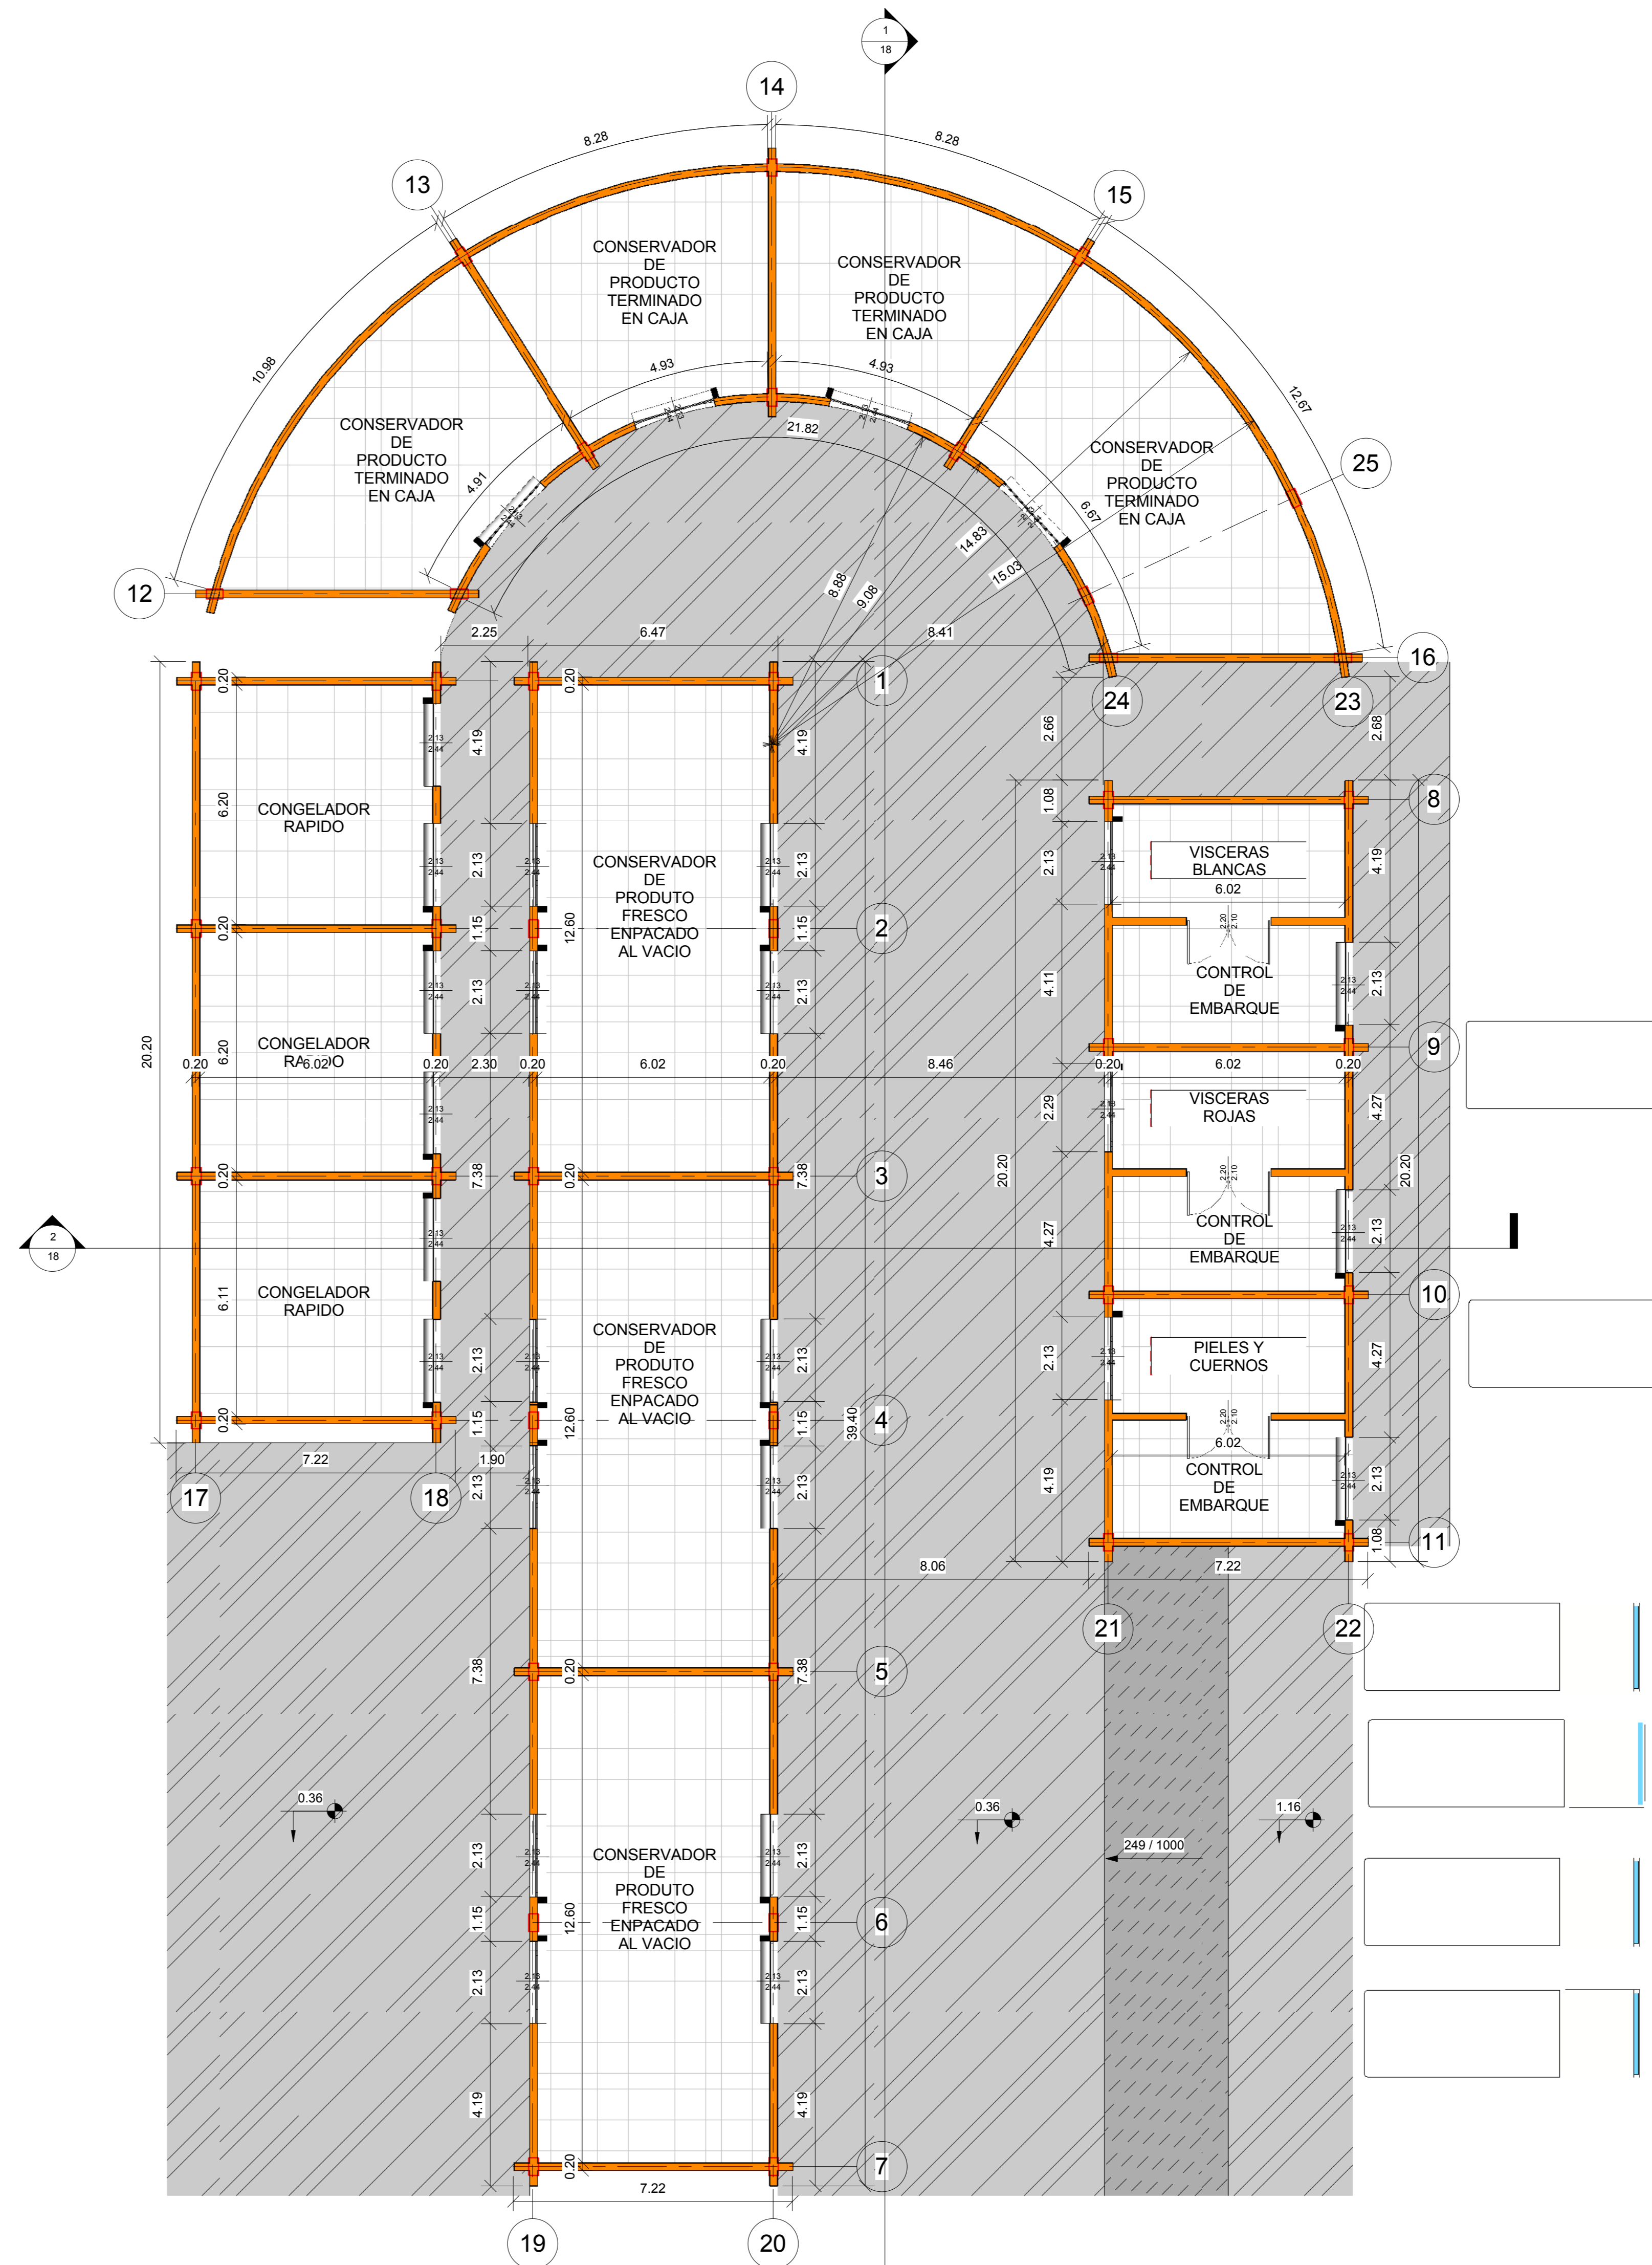

1 01 Planta Baja - Acotada
1 : 100

TEMA : "MATADERO MUNICIPAL TARIJA"
UNIVERSIDAD : JUAN MISAEL SARACHO
FACULTAD : CIENCIAS DE LA TECNOLOGIA
CARRERA : ARQUITECTURA Y URBANISMO
DOCENTE : ARQ. PATRICIO SANJINES
ALUMNO : RICARDO J. MARQUEZ ARANA
GRUPO : 3



Nombre de Plano:
Depositos

Escala:
1 : 100






TEMA : "MATADERO MUNICIPAL TARIJA"
UNIVERSIDAD : JUAN MISAEL SARACHO
FACULTAD : CIENCIAS DE LA TECNOLOGIA
CARRERA : ARQUITECTURA Y URBANISMO
DOCENTE : ARQ. PATRICIO SANJINES
ALUMNO : RICARDO J. MARQUEZ ARANA
GRUPO : 3




Nombre de Plano:
Depositos
Escala:
 Como se indica

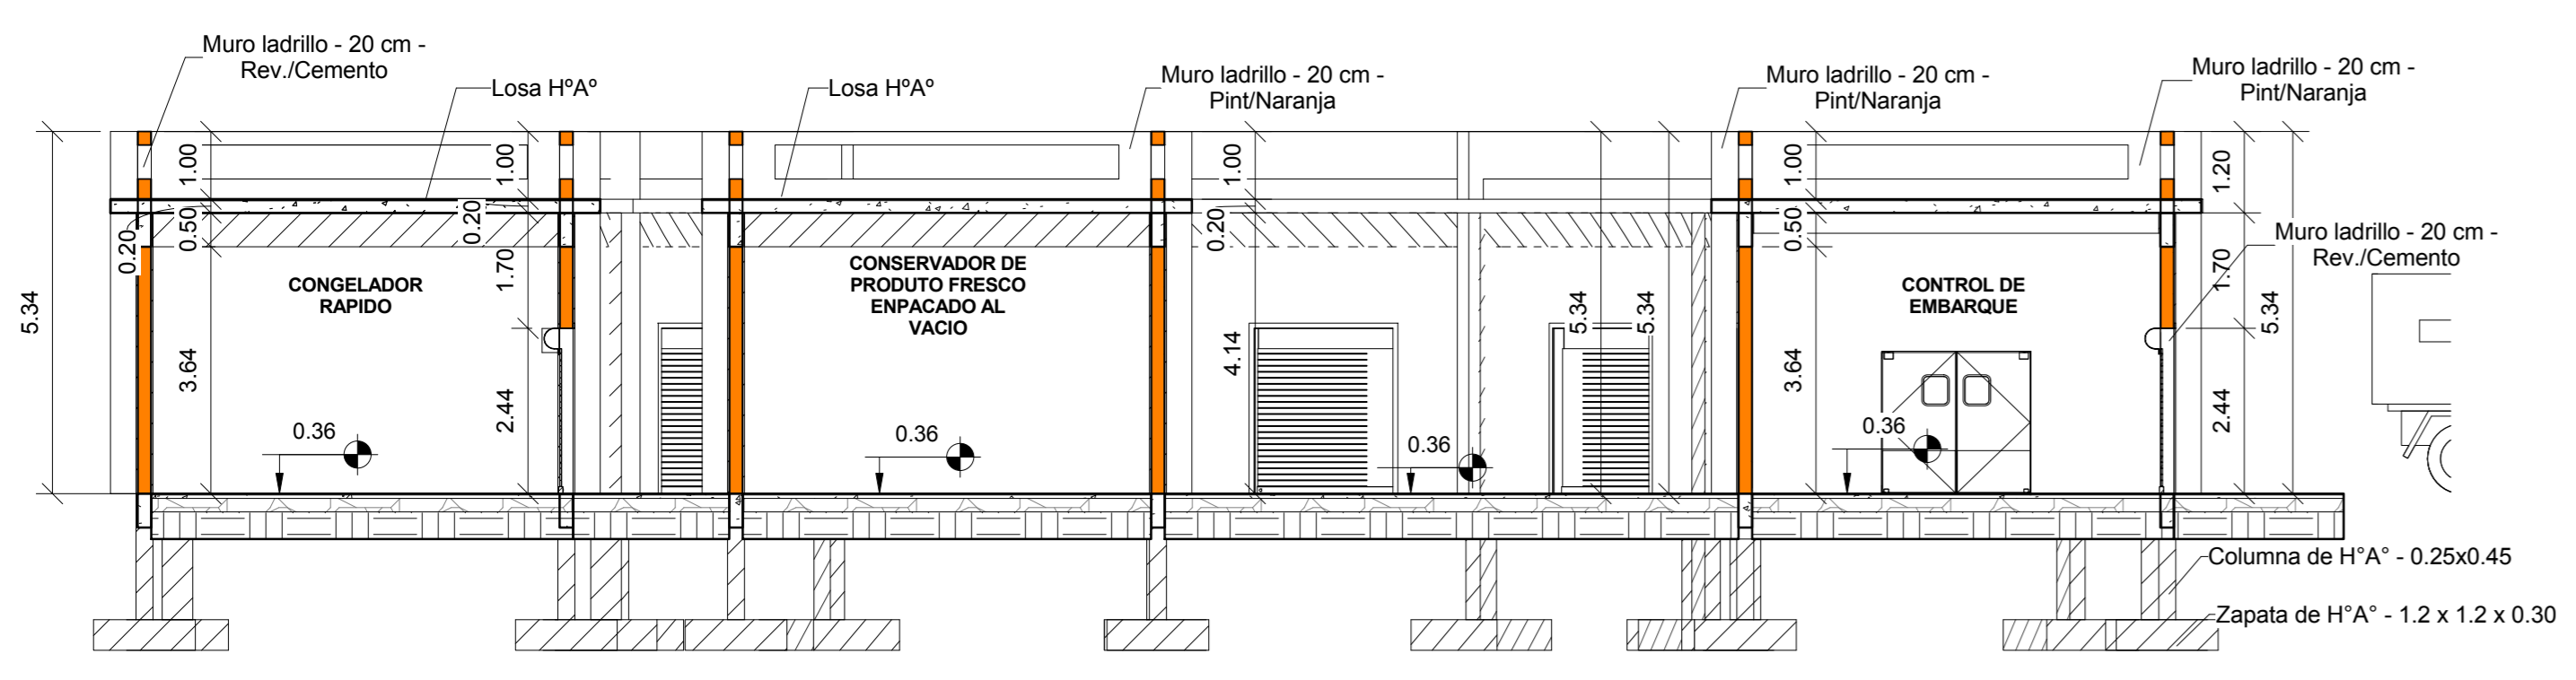



2 Sección 2
1 : 100

4 Este
1 : 100

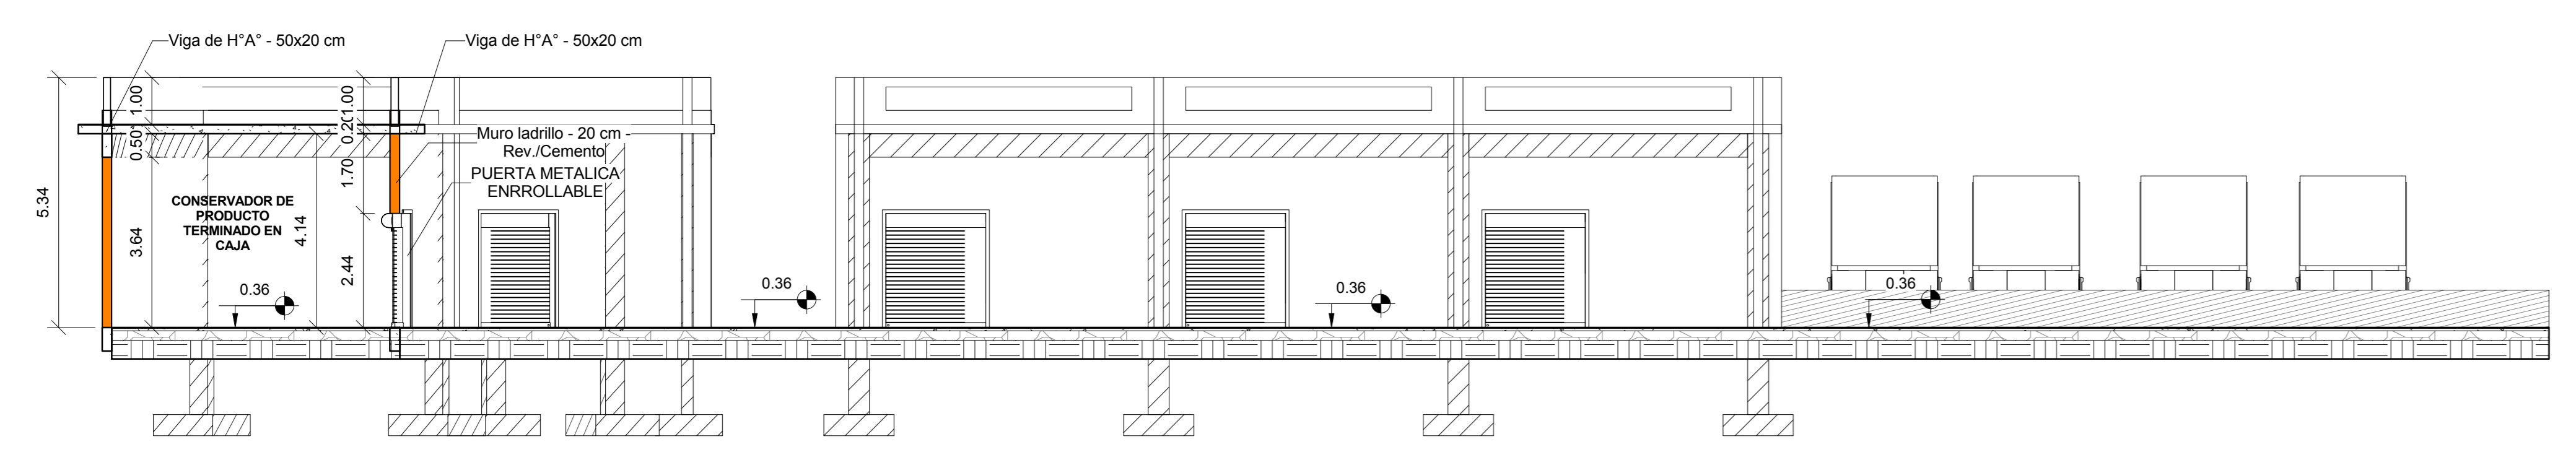


1 Sección 1
1 : 100

3 Sur
1 : 100

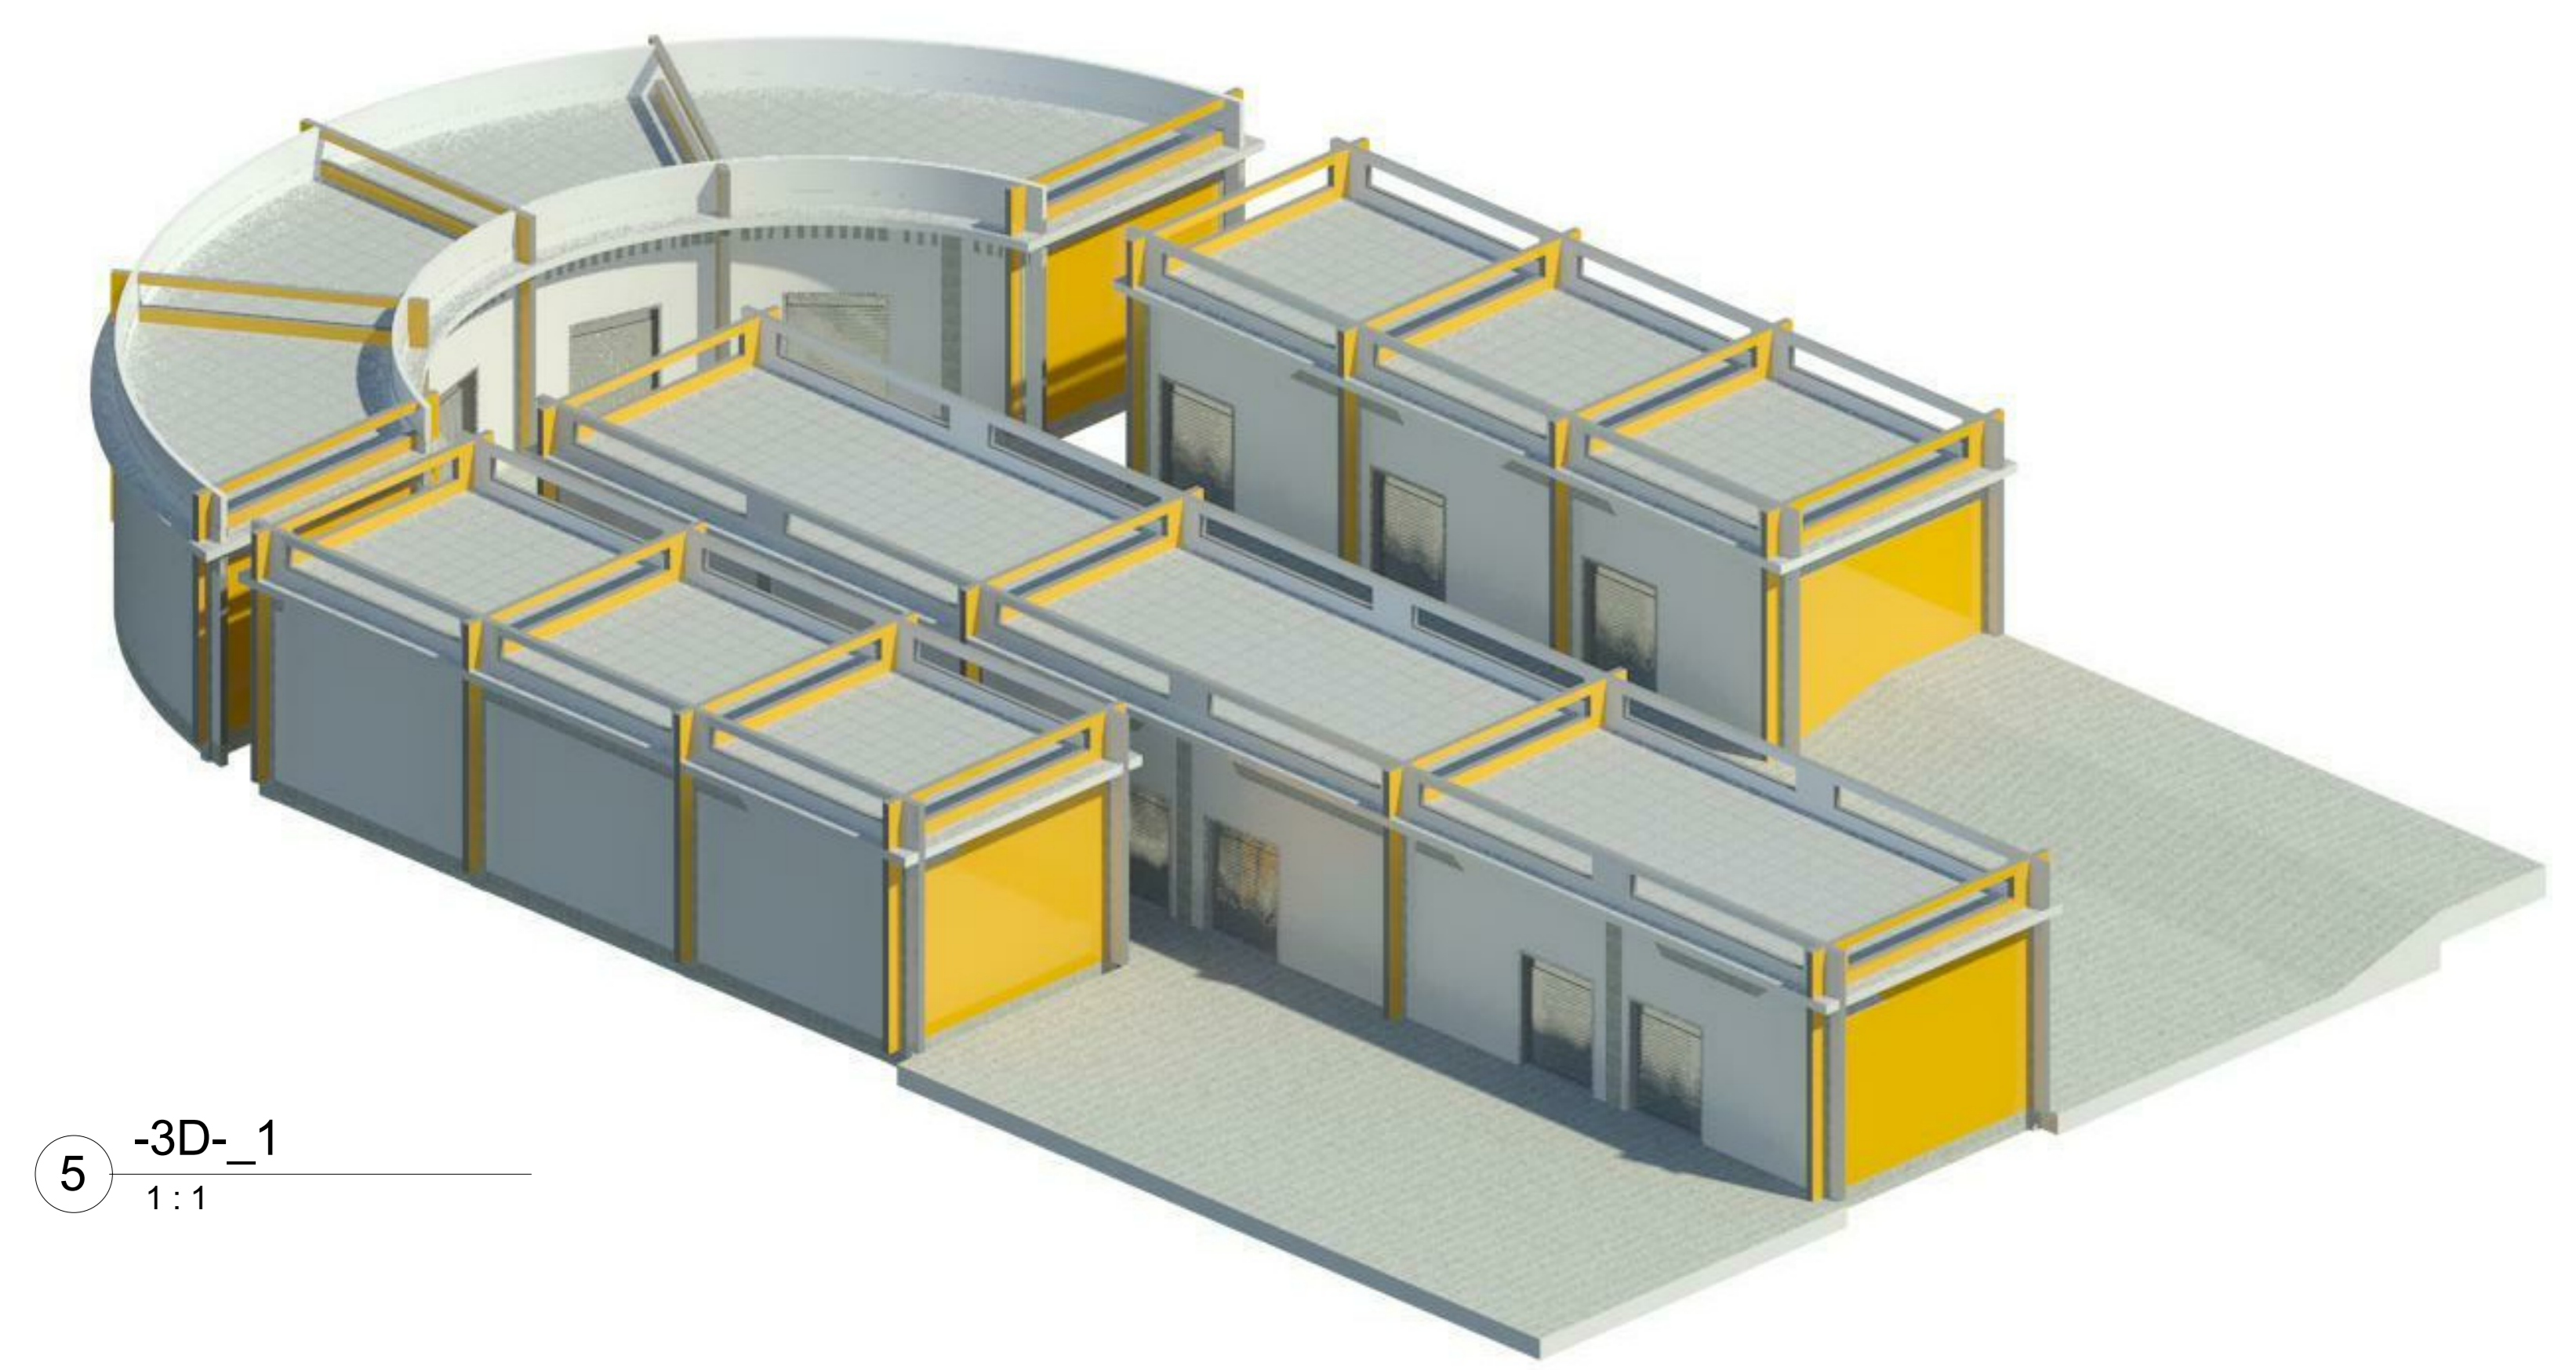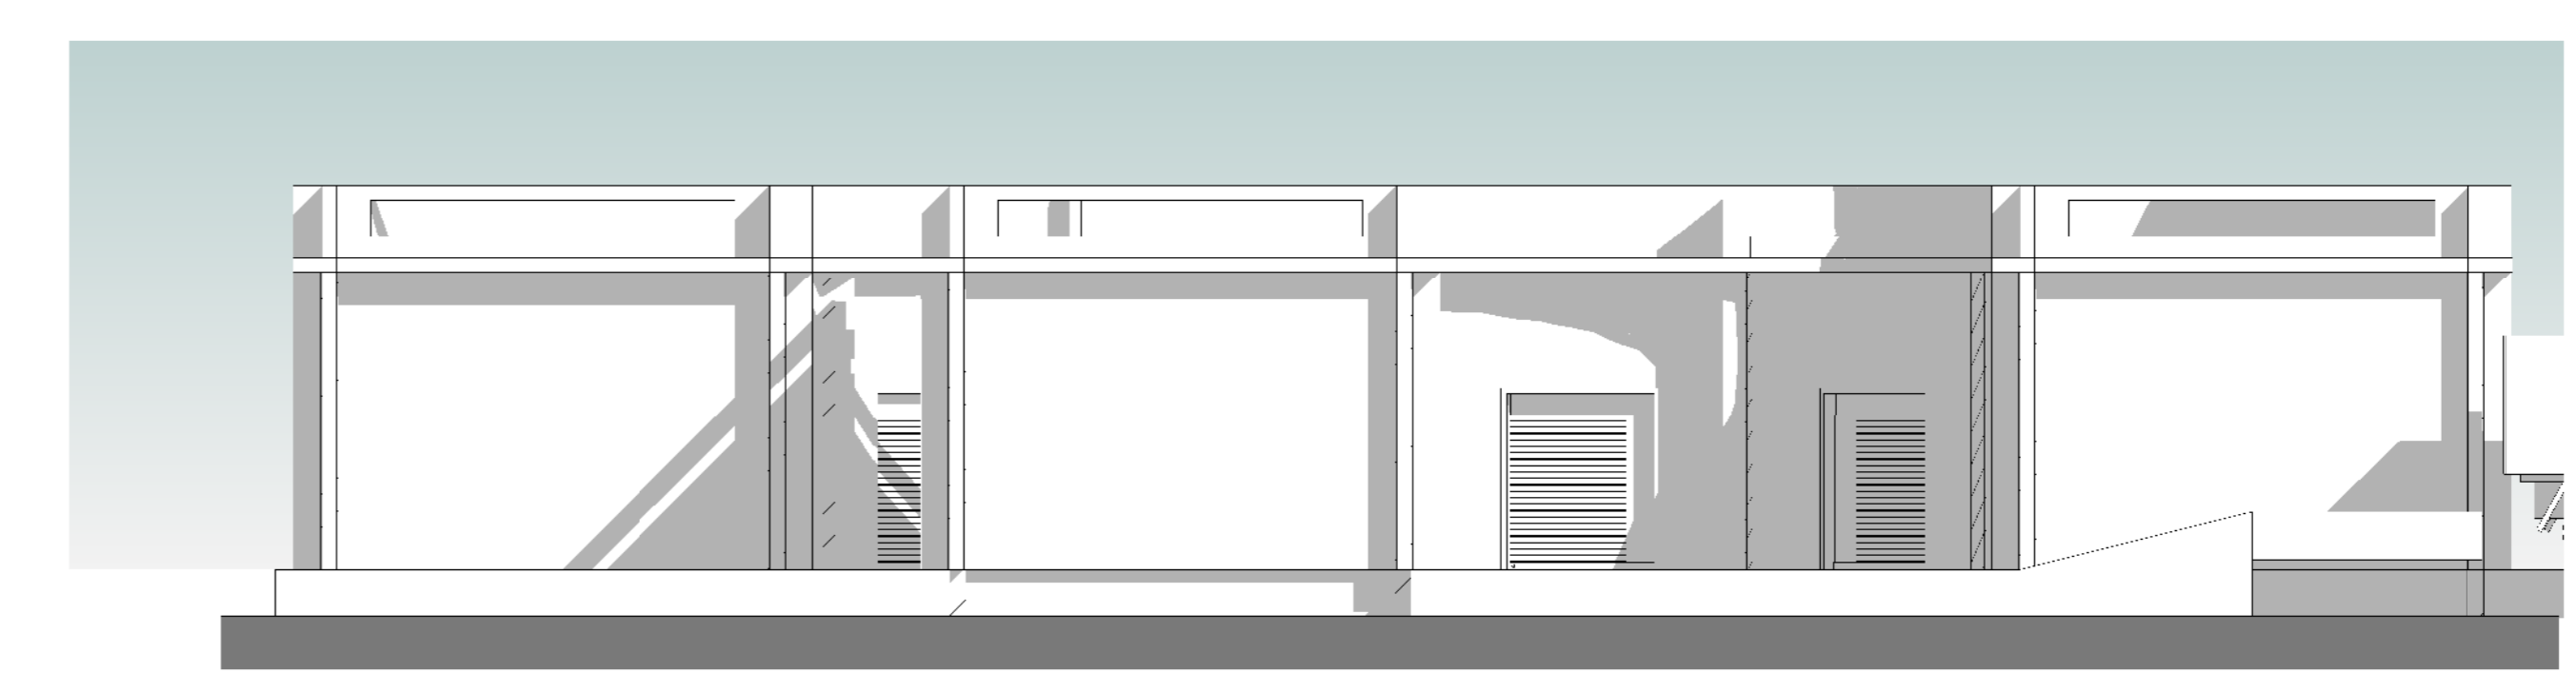

5 -3D- 1
1 : 1

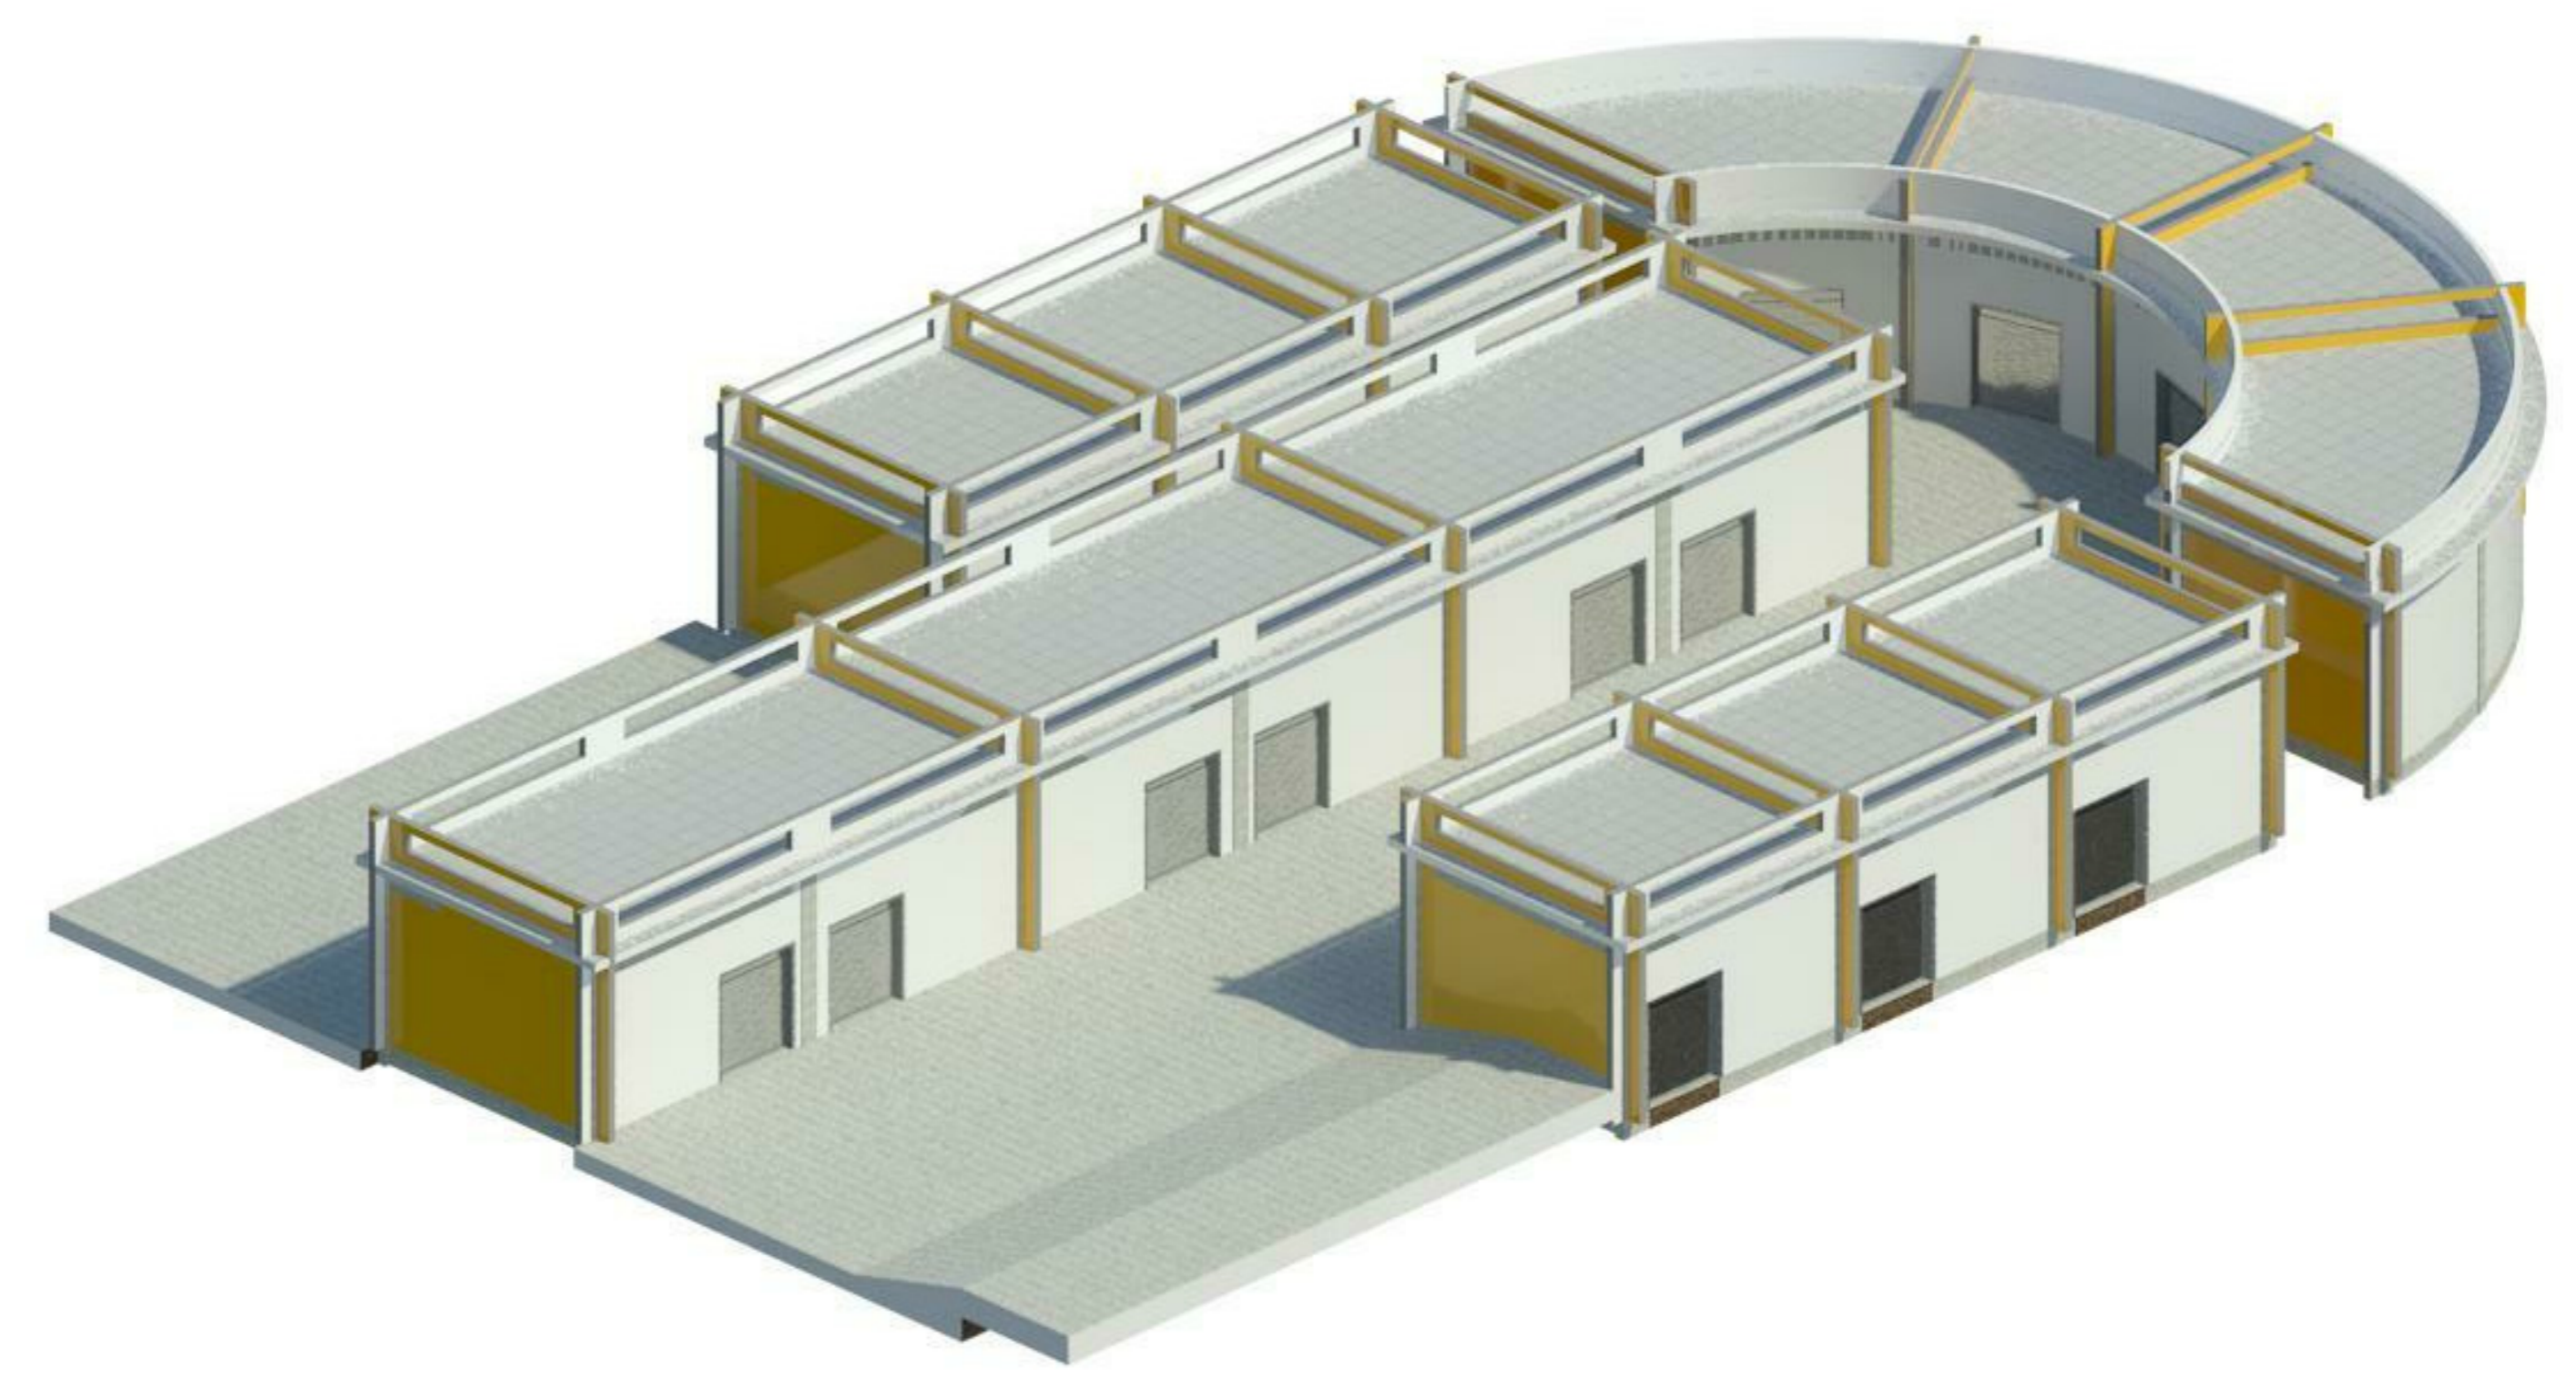

6 -3D- 2
1 : 1