

1 07 - Emplazamiento
1 : 150




TEMA : "MATADERO MUNICIPAL TARIJA"
UNIVERSIDAD : JUAN MISAEL SARACHO
FACULTAD : CIENCIAS DE LA TECNOLOGIA
CARRERA : ARQUITECTURA Y URBANISMO
DOCENTE : ARQ. PATRICIO SANJINES
ALUMNO : RICARDO J. MARQUEZ ARANA
GRUPO : 3



Nombre de Plano:
Plano de Cubiertas

Escala:
1 : 150

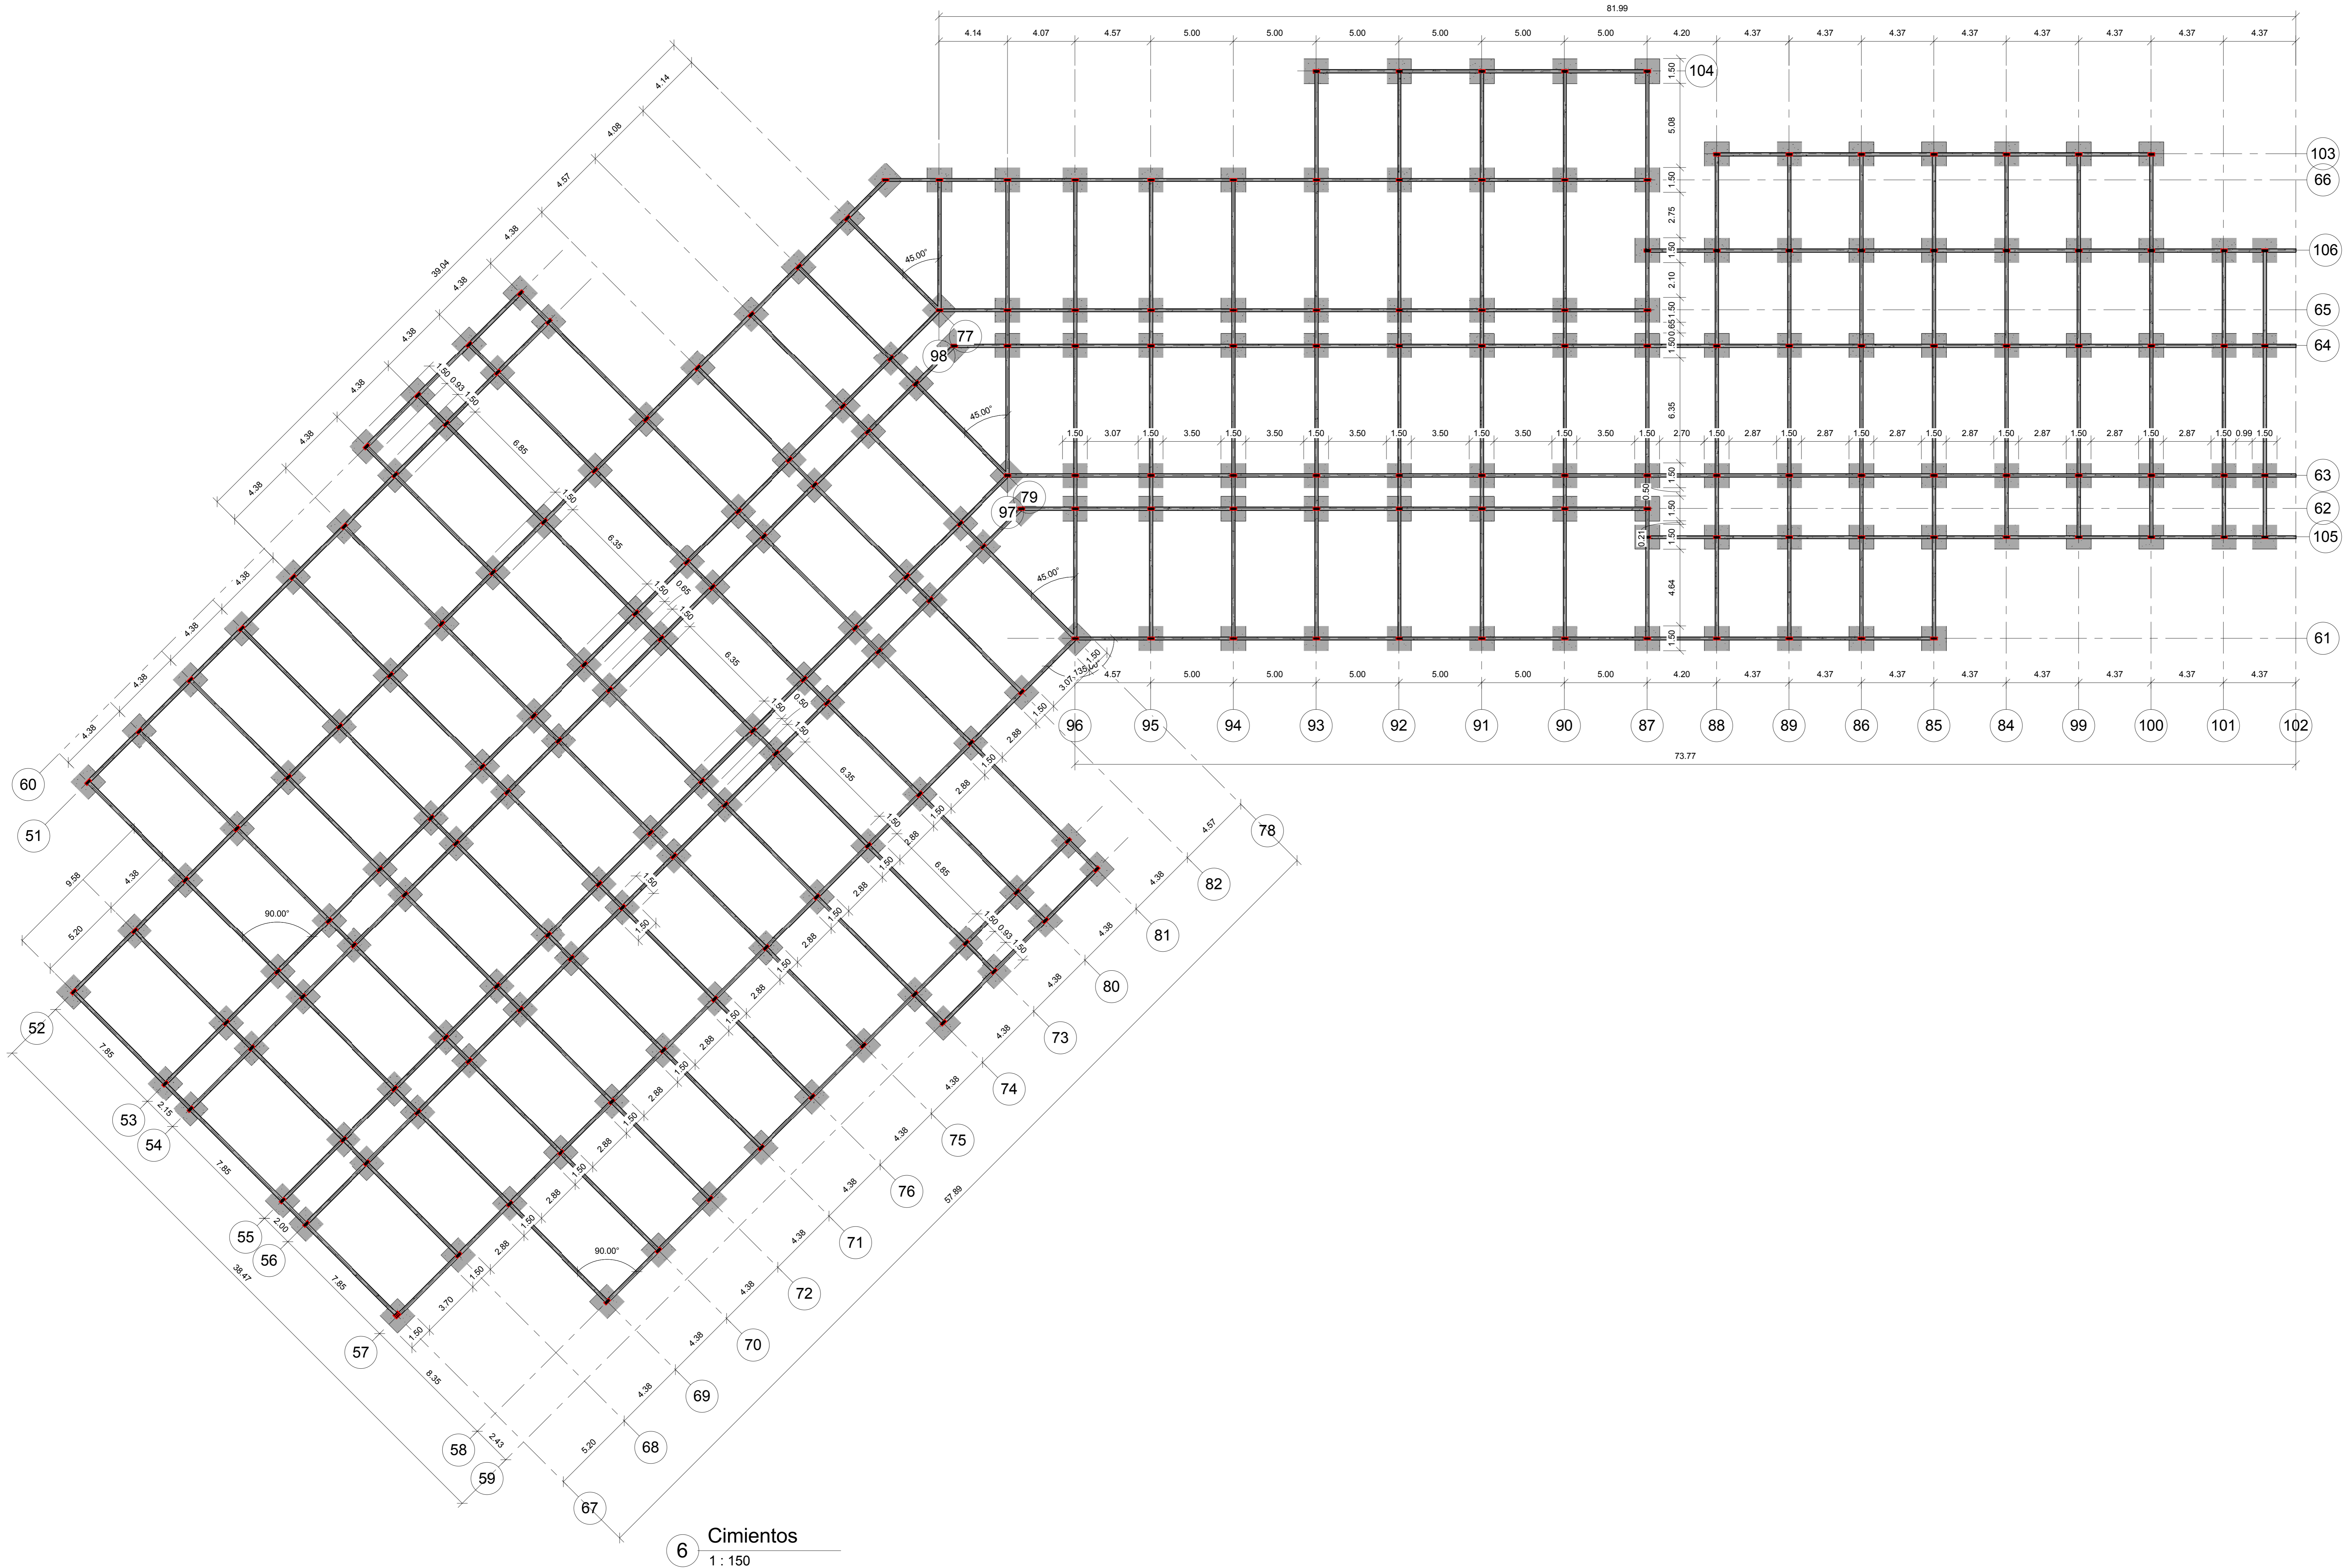

6 Cimientos
1 : 150



TEMA : "MATADERO MUNICIPAL TARIJA"
UNIVERSIDAD : JUAN MISAEL SARACHO
FACULTAD : CIENCIAS DE LA TECNOLOGIA
CARRERA : ARQUITECTURA Y URBANISMO
DOCENTE : ARQ. PATRICIO SANJINES
ALUMNO : RICARDO J. MARQUEZ ARANA
GRUPO : 3



Nombre de Plano:
Plano de Cimientos

Escala:
1 : 150




TEMA : "MATADERO MUNICIPAL TARIJA"
UNIVERSIDAD : JUAN MISAEL SARACHO
FACULTAD : CIENCIAS DE LA TECNOLOGIA
CARRERA : ARQUITECTURA Y URBANISMO
DOCENTE : ARQ. PATRICIO SANJINES
ALUMNO : RICARDO J. MARQUEZ ARANA
GRUPO : 3




Nombre de Plano:
Depositos

Escala:
1 : 100

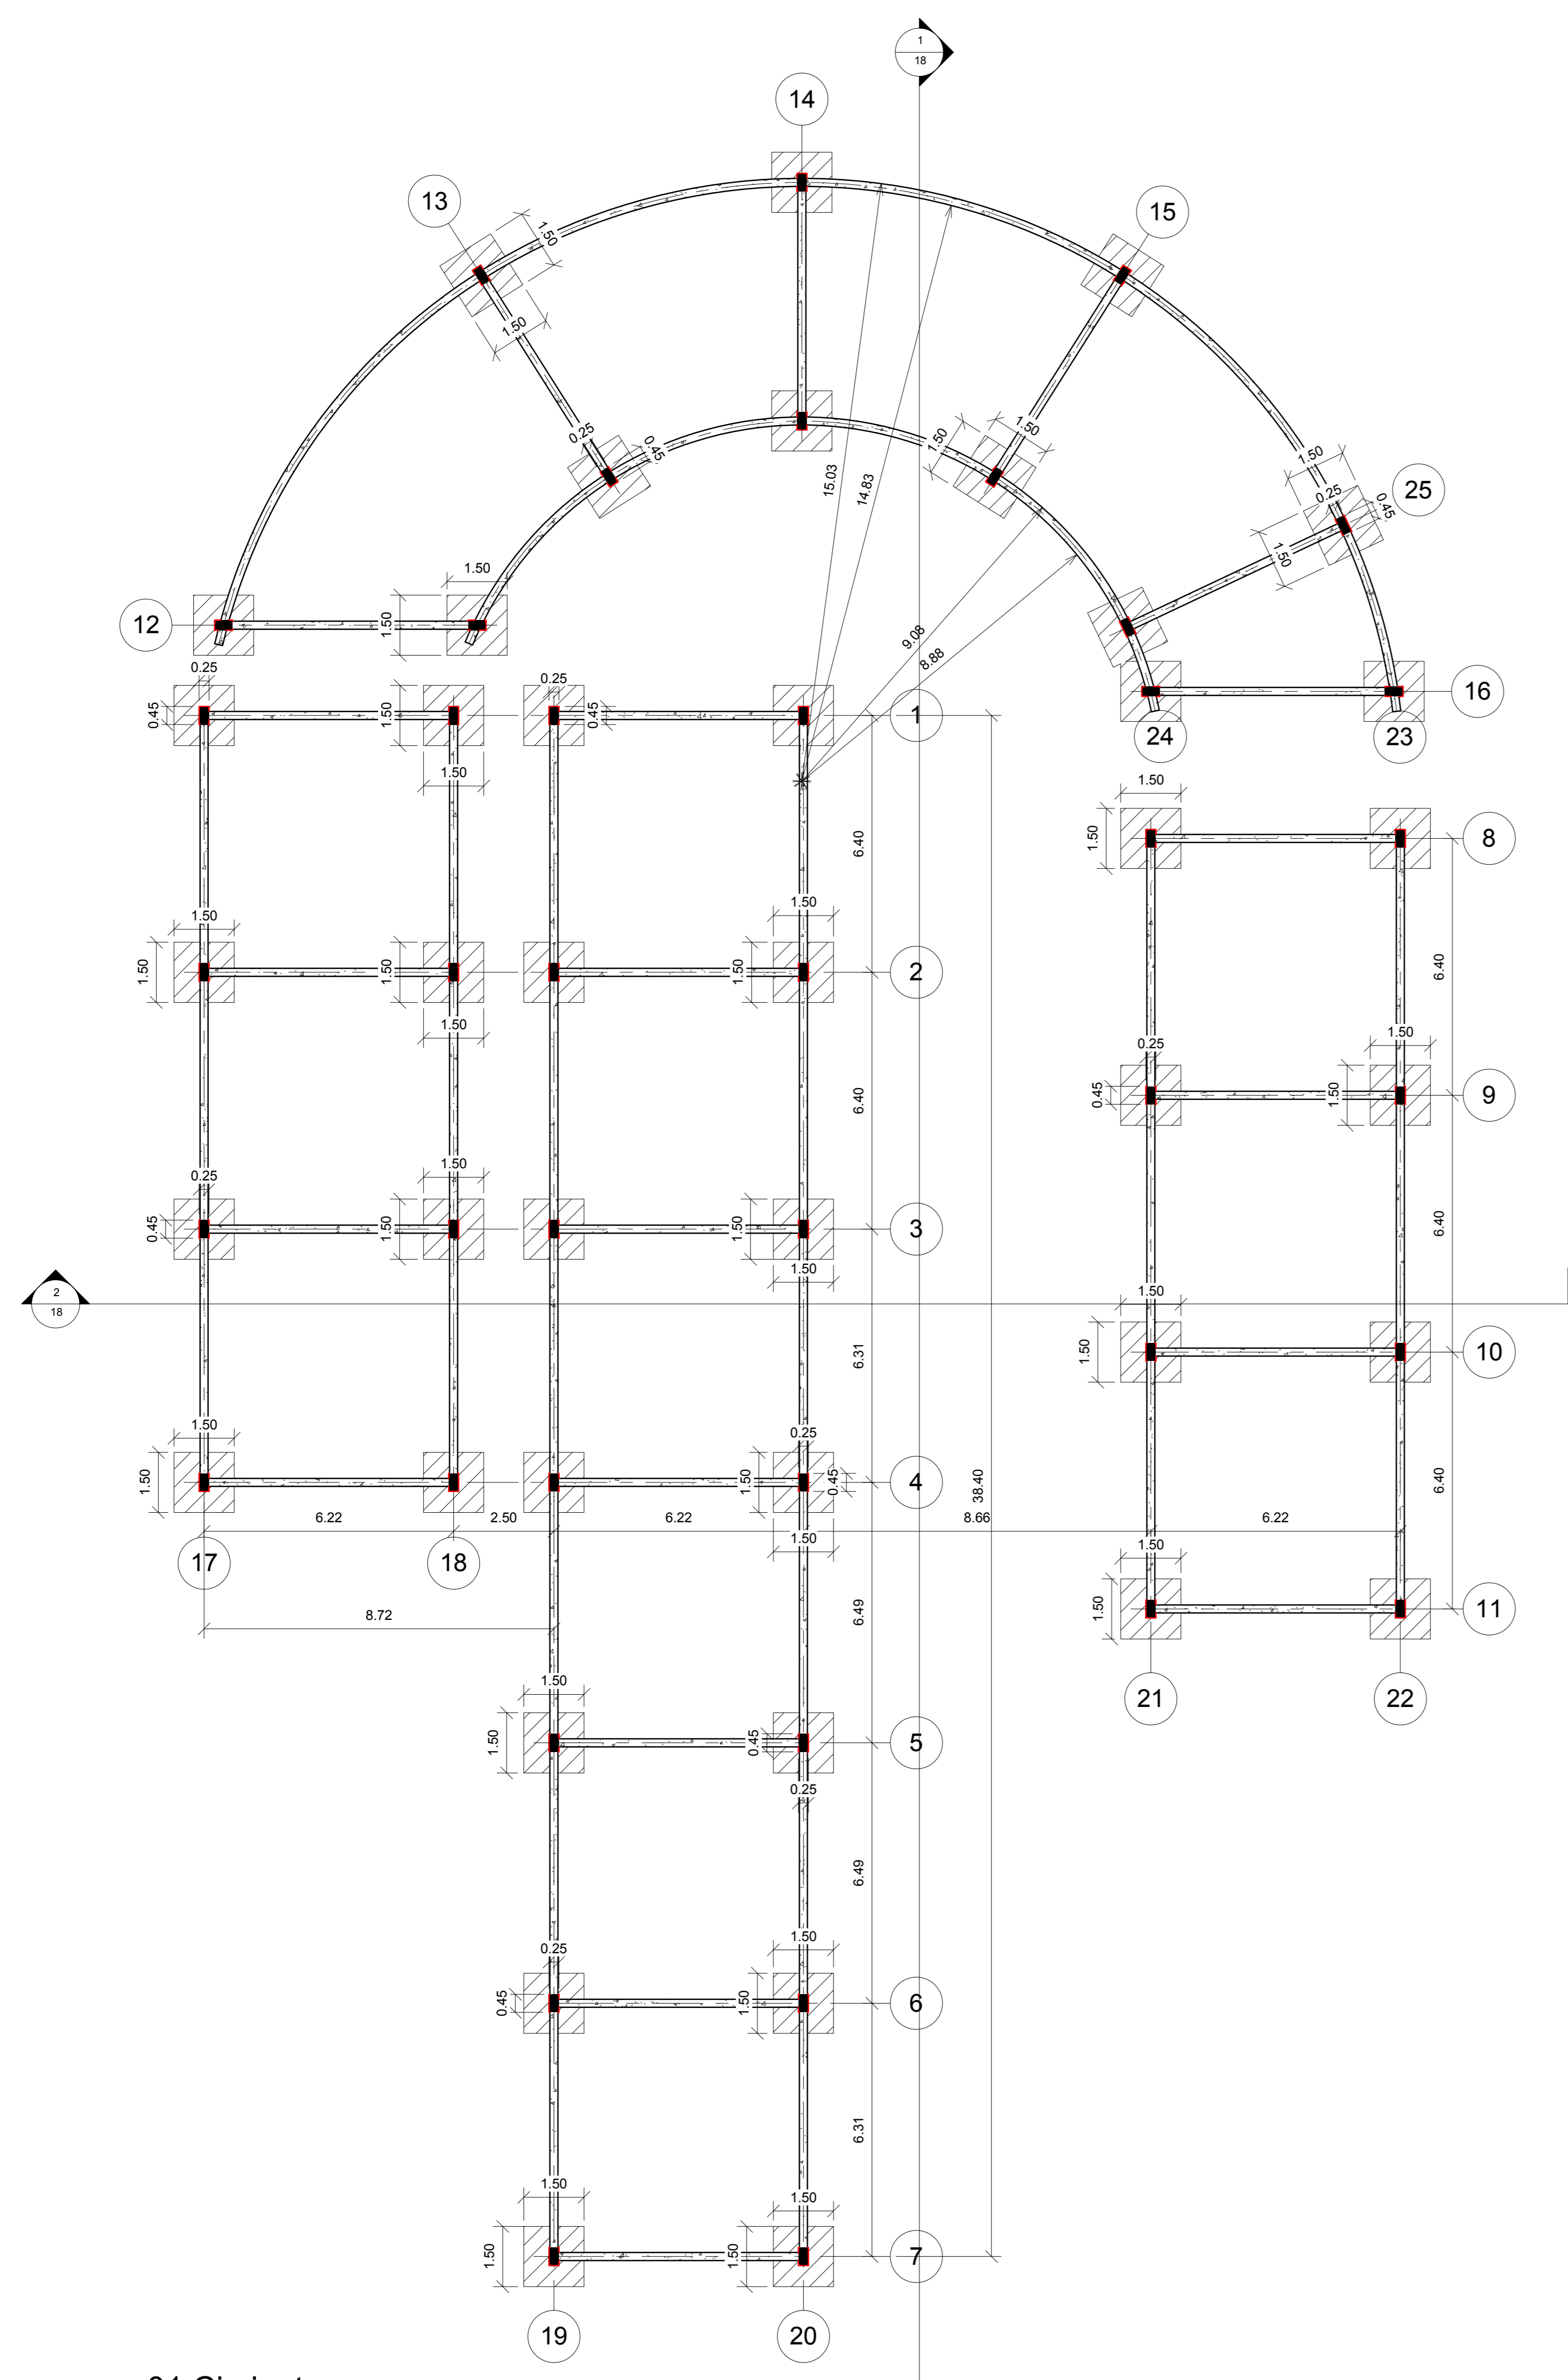


2 -01 Cimientos
 1 : 100

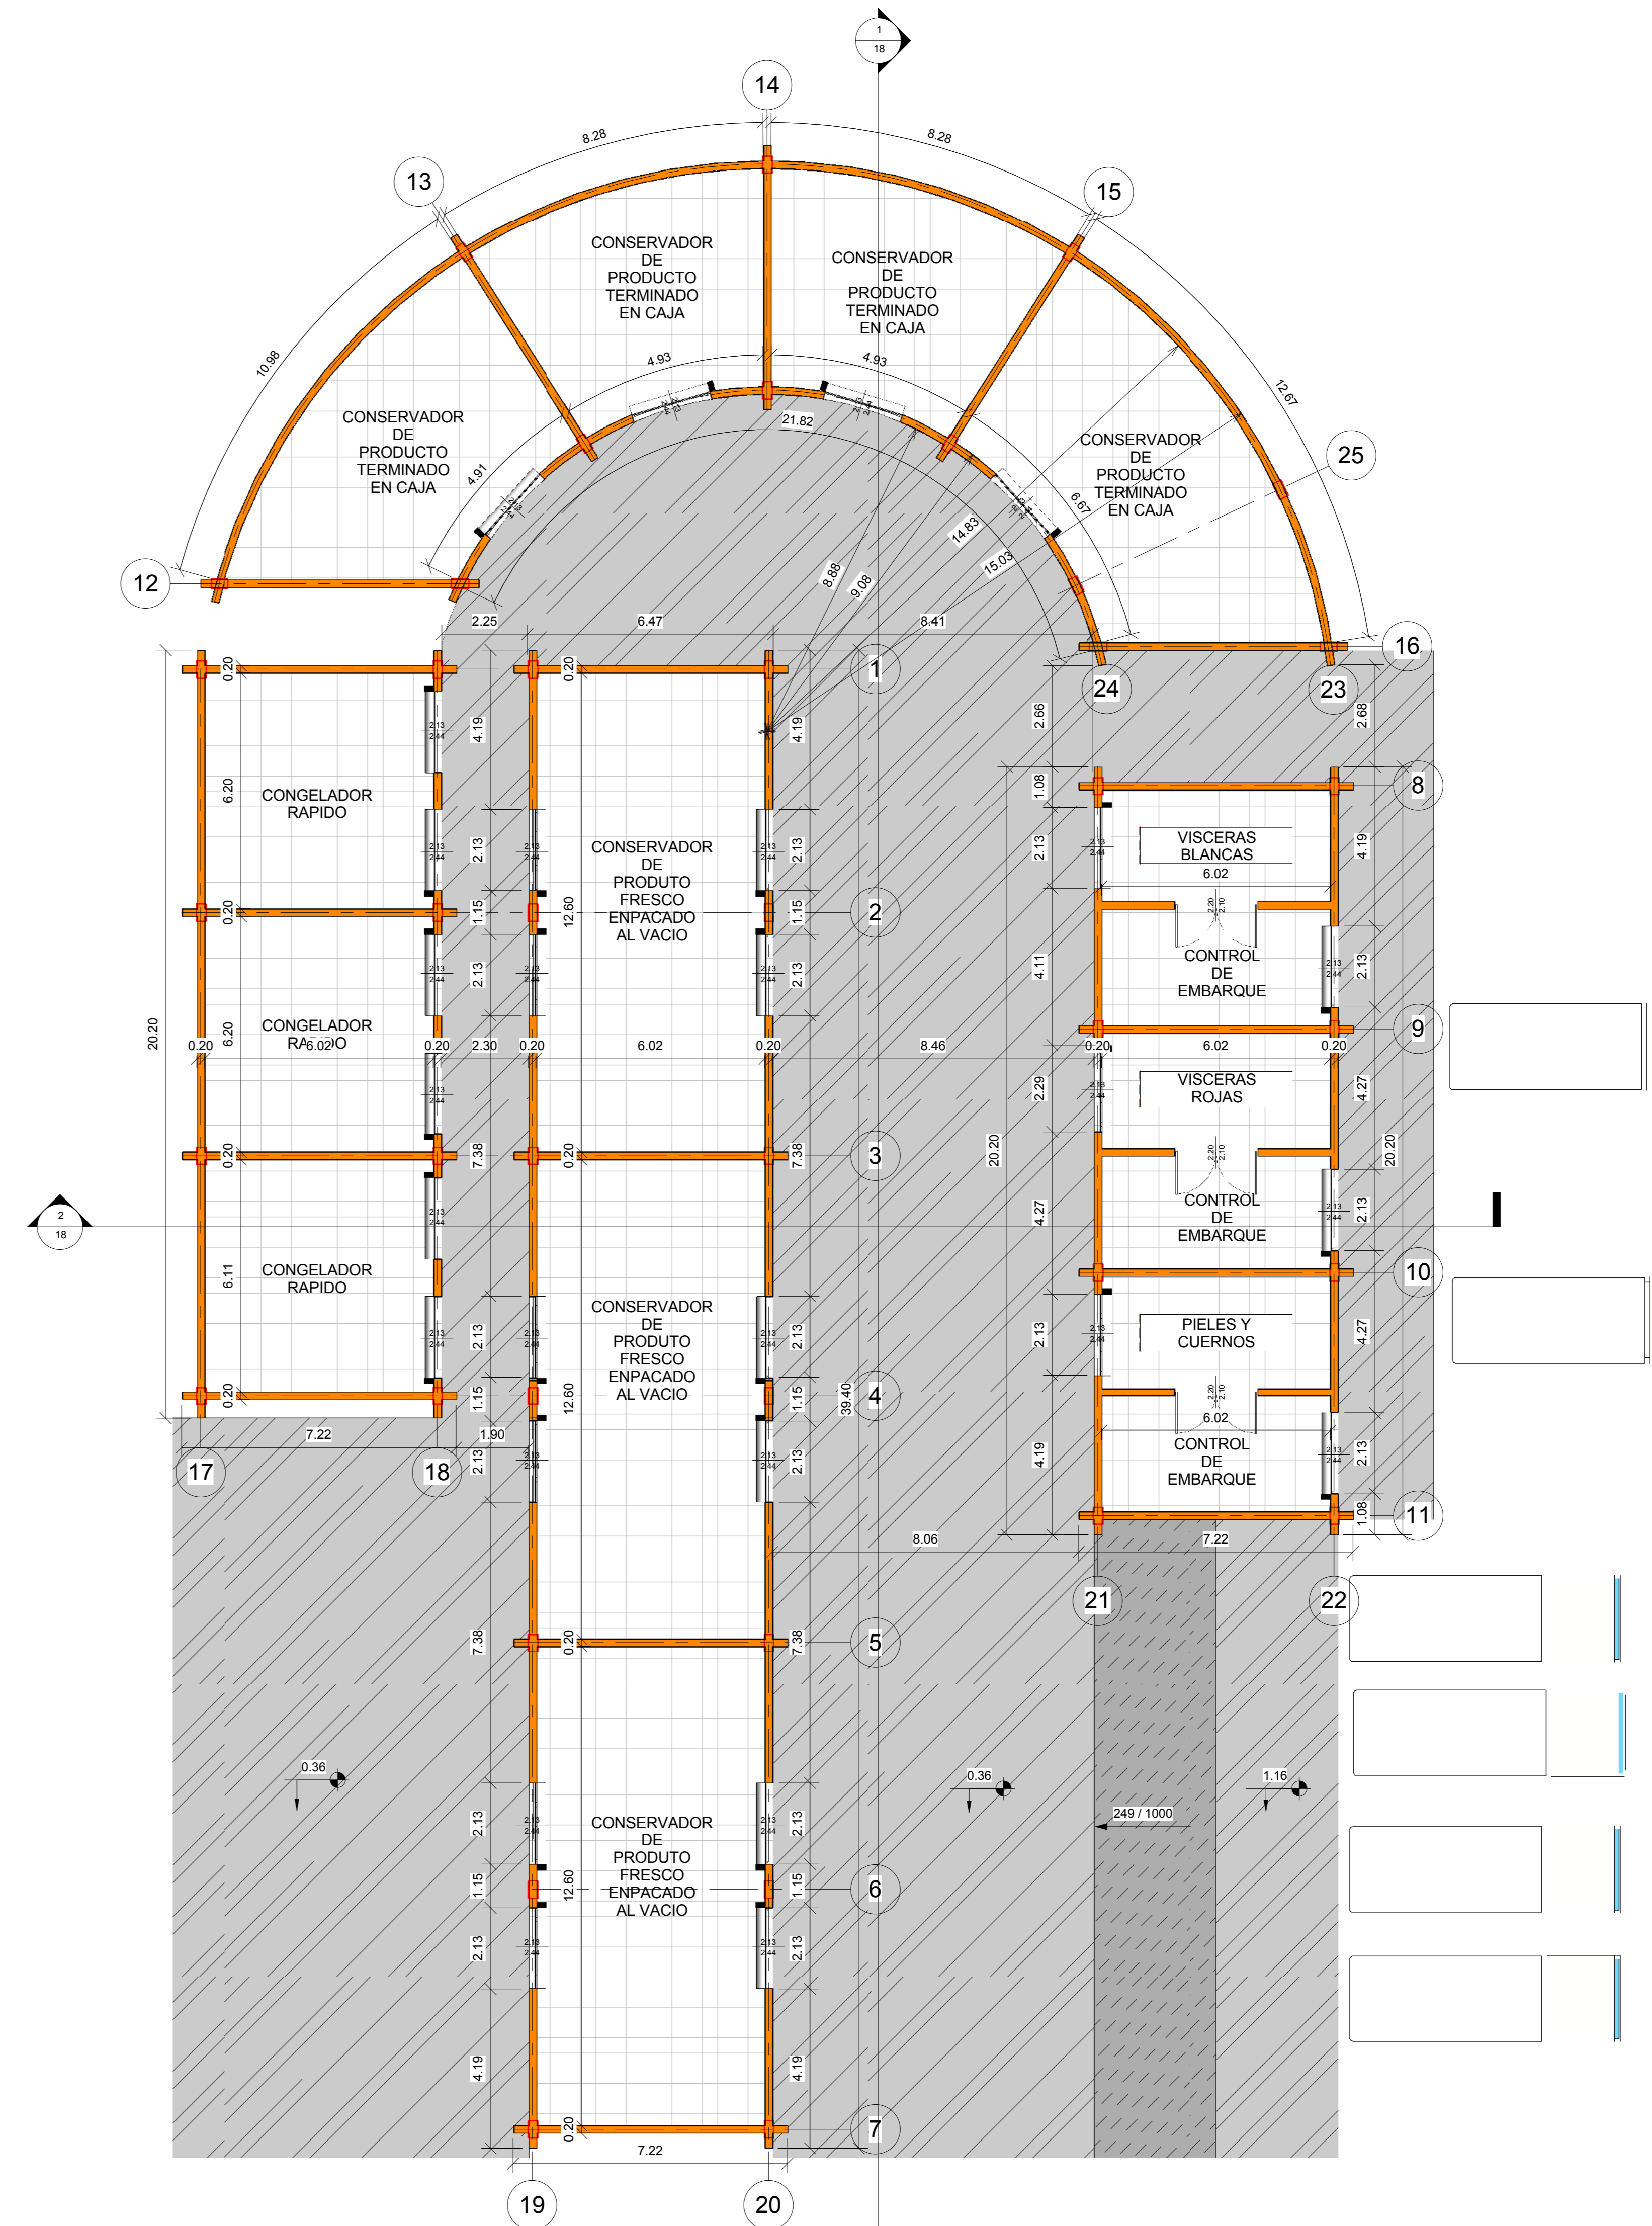

1 01 Planta Baja - Acotada
 1 : 100




TEMA : "MATADERO MUNICIPAL TARIJA"
UNIVERSIDAD : JUAN MISAEL SARACHO
FACULTAD : CIENCIAS DE LA TECNOLOGIA
CARRERA : ARQUITECTURA Y URBANISMO
DOCENTE : ARQ. PATRICIO SANJINES
ALUMNO : RICARDO J. MARQUEZ ARANA
GRUPO : 3

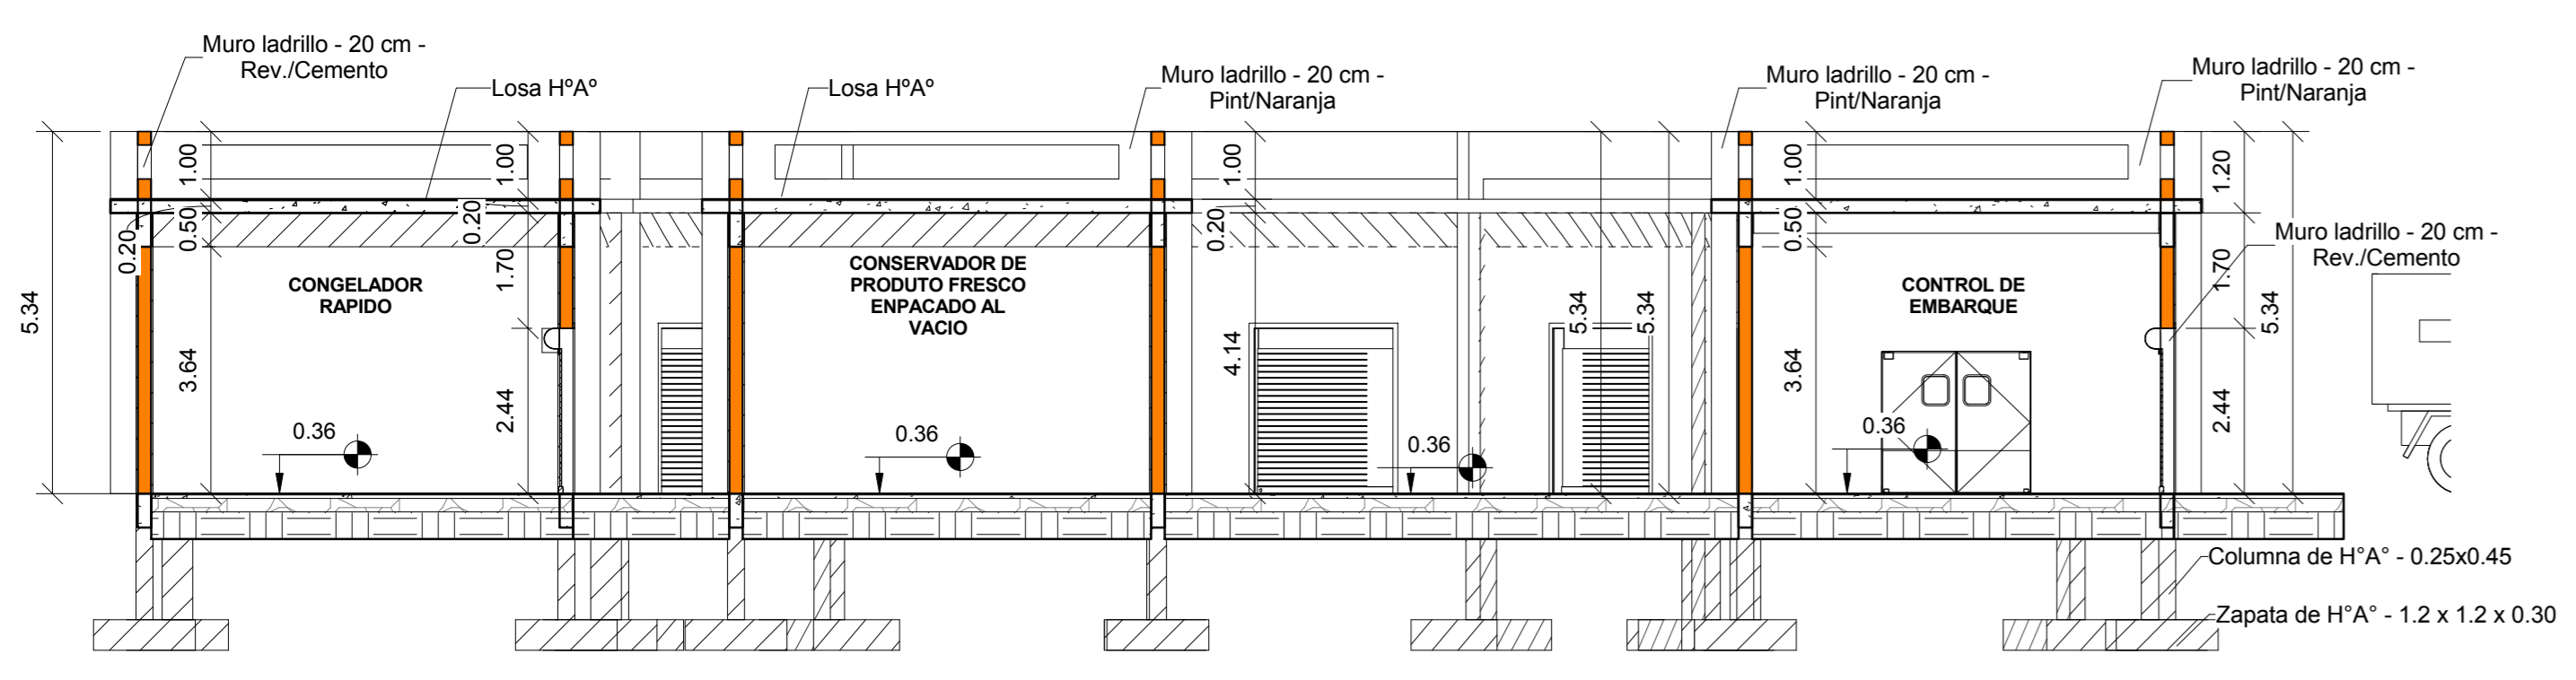


2 Sección 2
1 : 100


4 Este
1 : 100

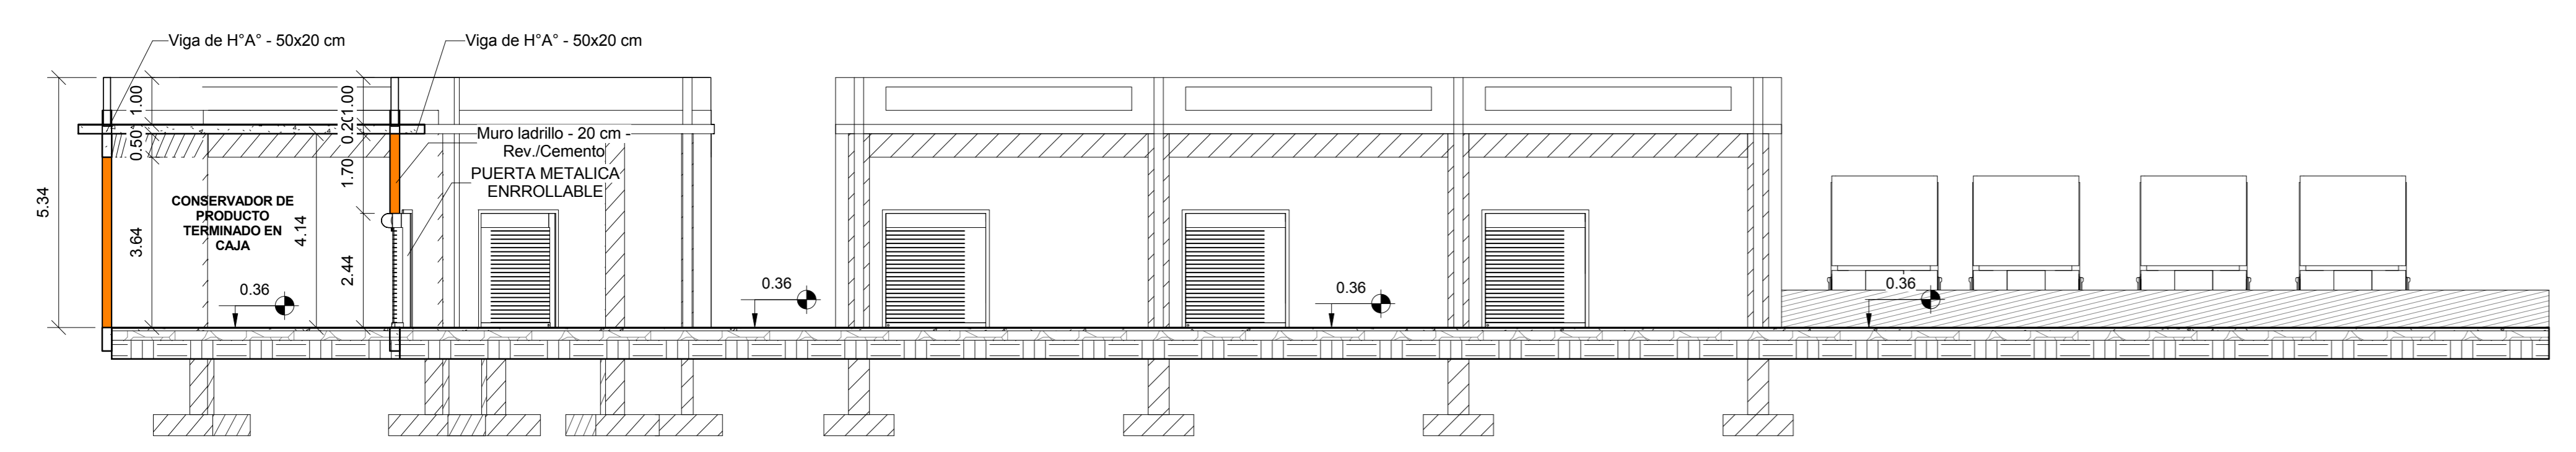


1 Sección 1
1 : 100

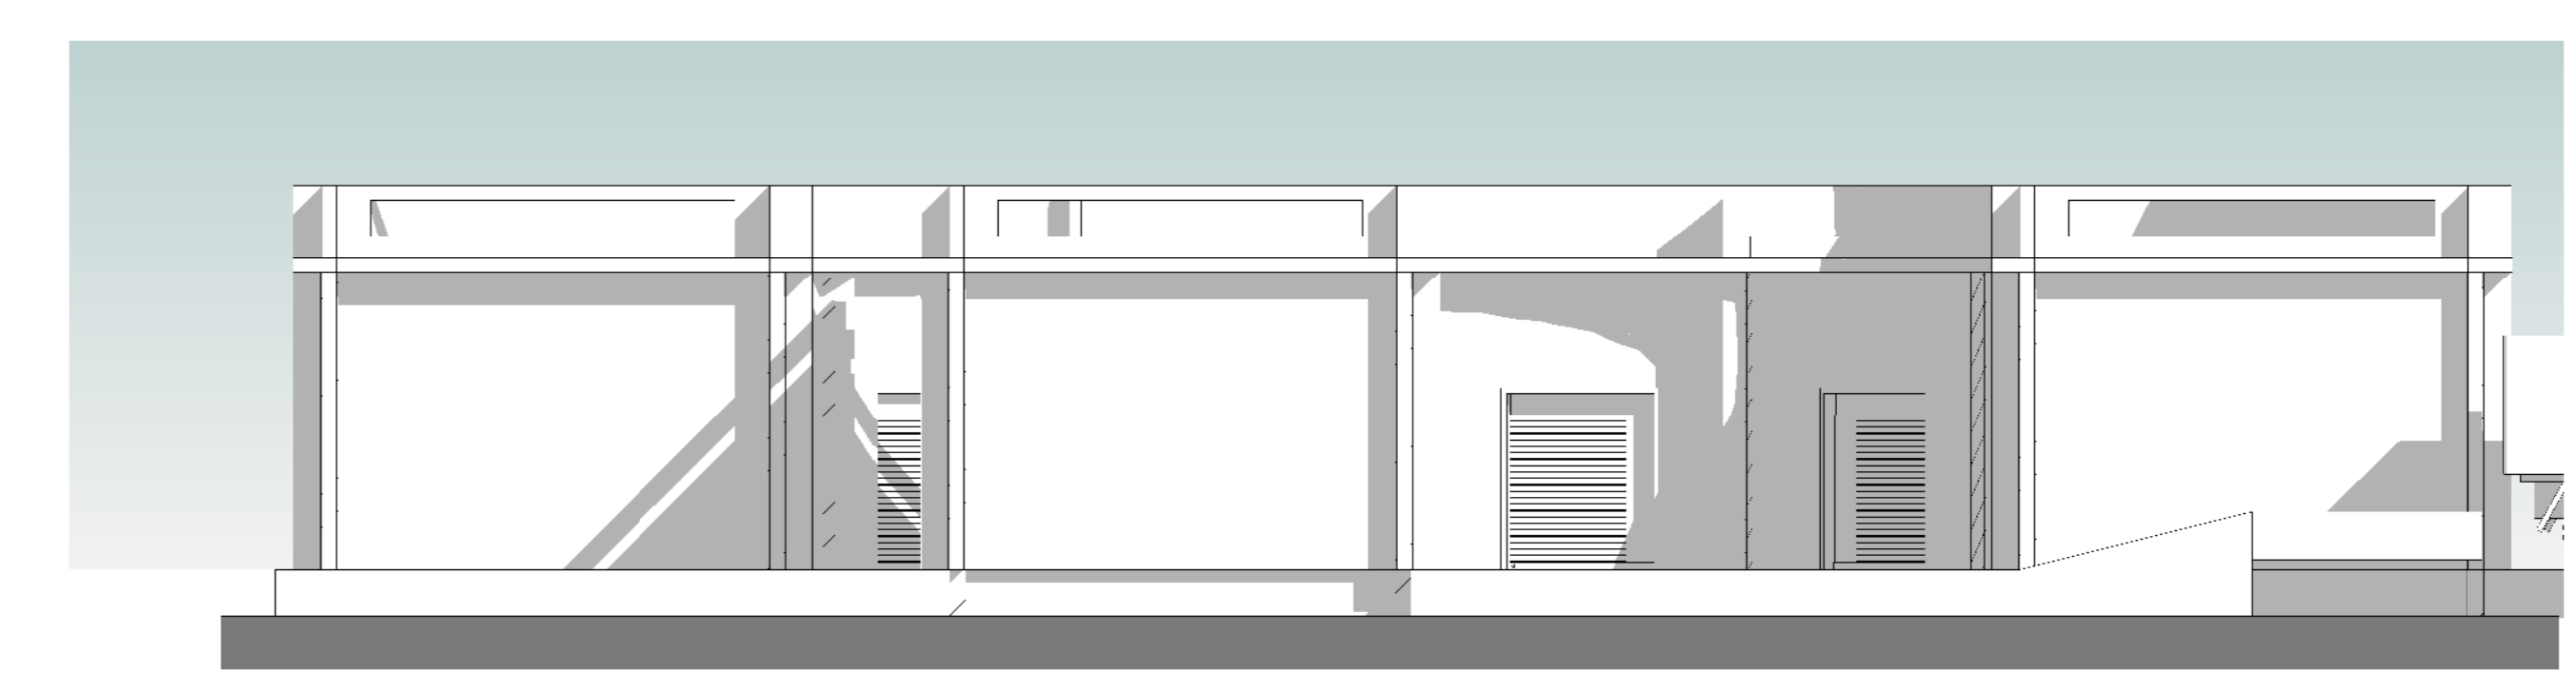

3 Sur
1 : 100

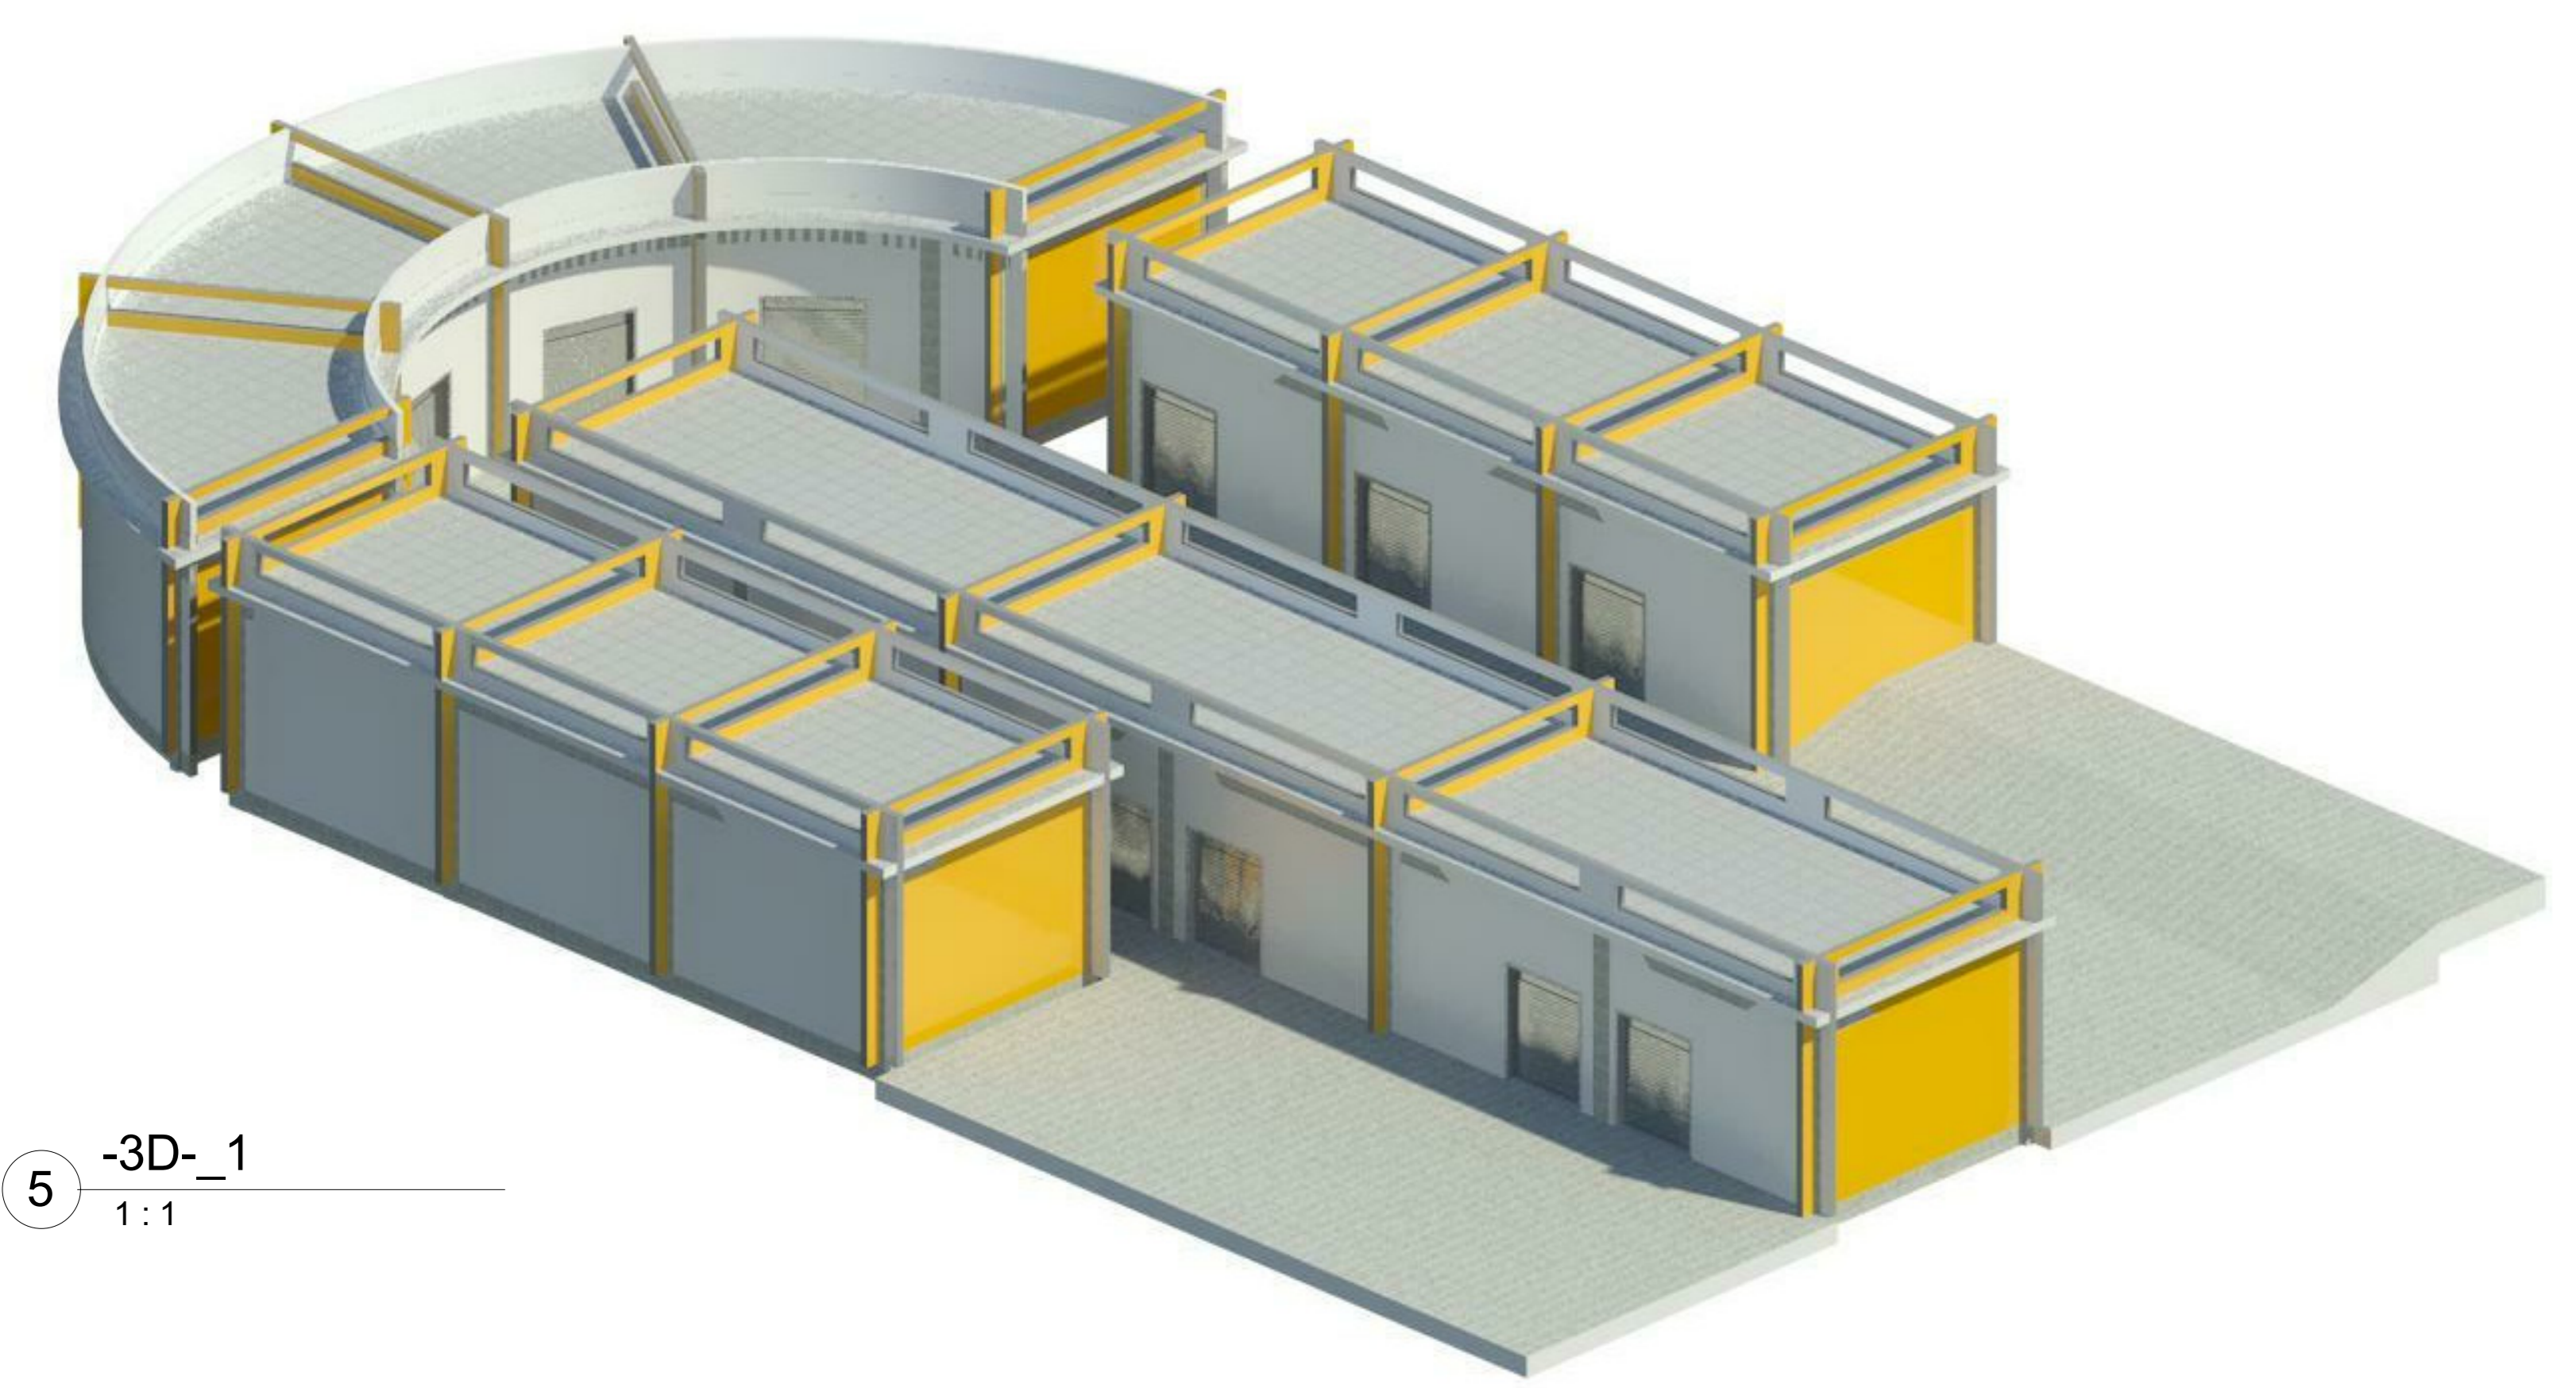

5 -3D-1
1 : 1

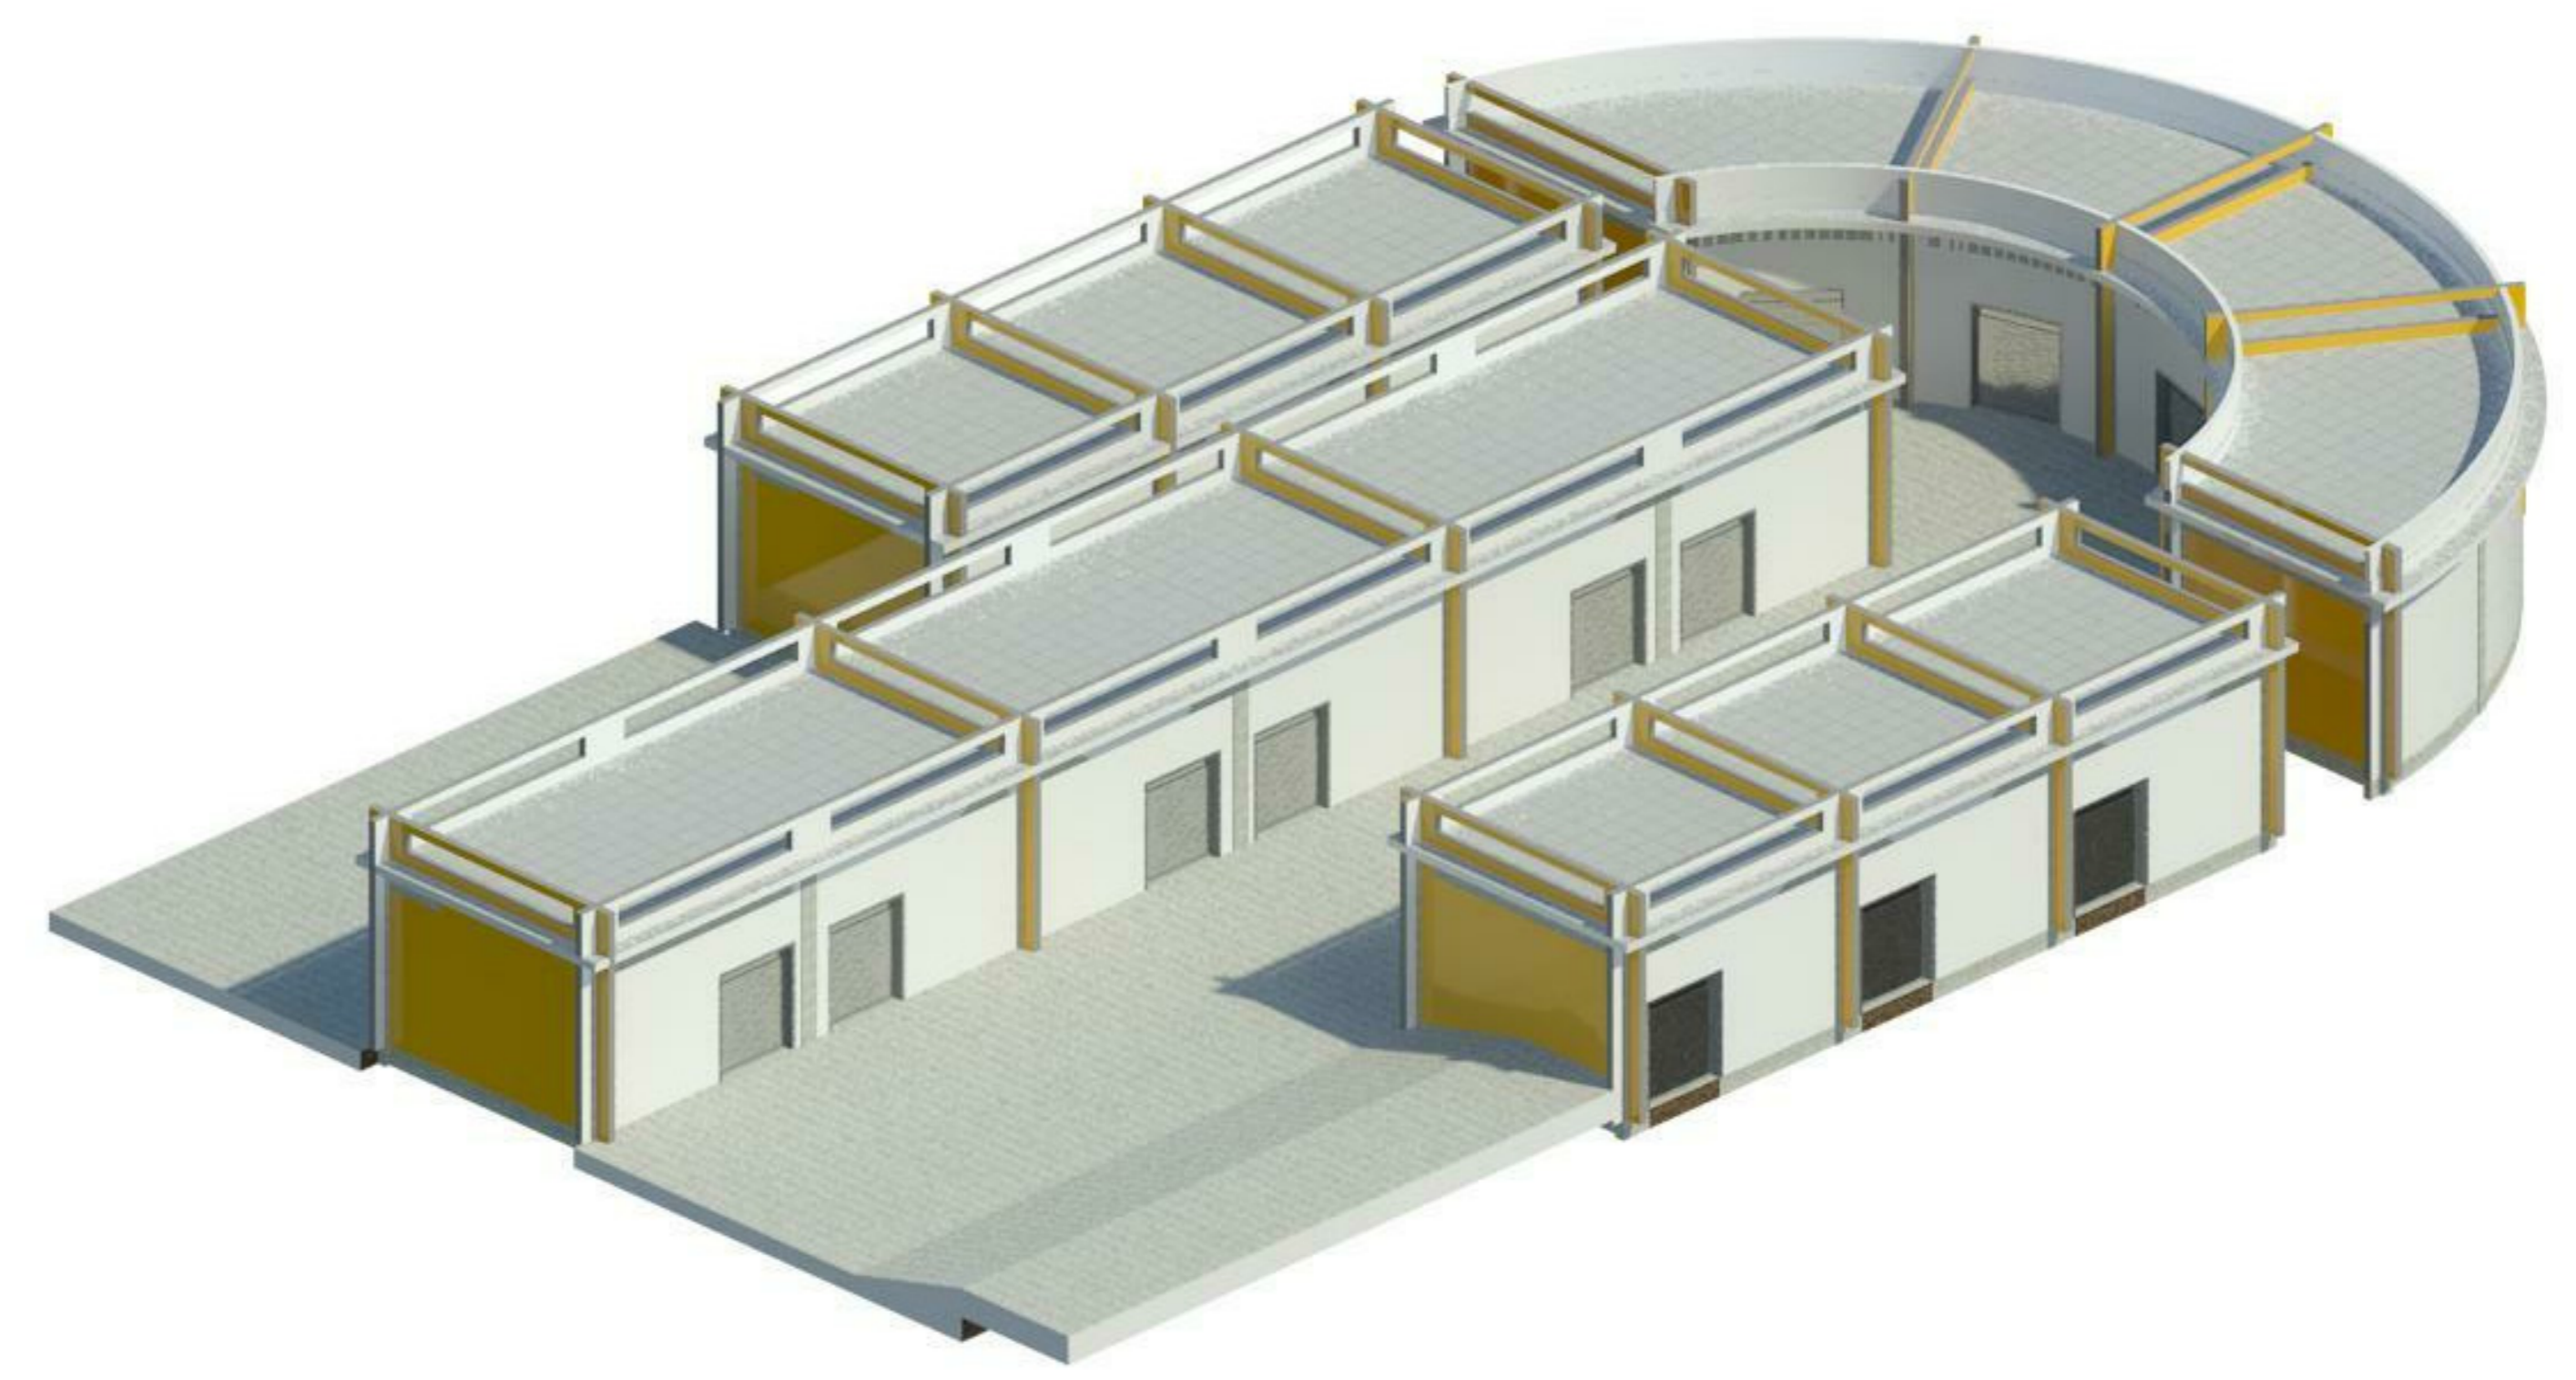

6 -3D-2
1 : 1

Nombre de Plano:
Depositos


Escala:
 Como se indica




TEMA : "MATADERO MUNICIPAL TARIJA"
UNIVERSIDAD : JUAN MISAEL SARACHO
FACULTAD : CIENCIAS DE LA TECNOLOGIA
CARRERA : ARQUITECTURA Y URBANISMO
DOCENTE : ARQ. PATRICIO SANJINES
ALUMNO : RICARDO J. MARQUEZ ARANA
GRUPO : 3



Nombre de Plano:
Veterinaria
Escala:
1 : 100

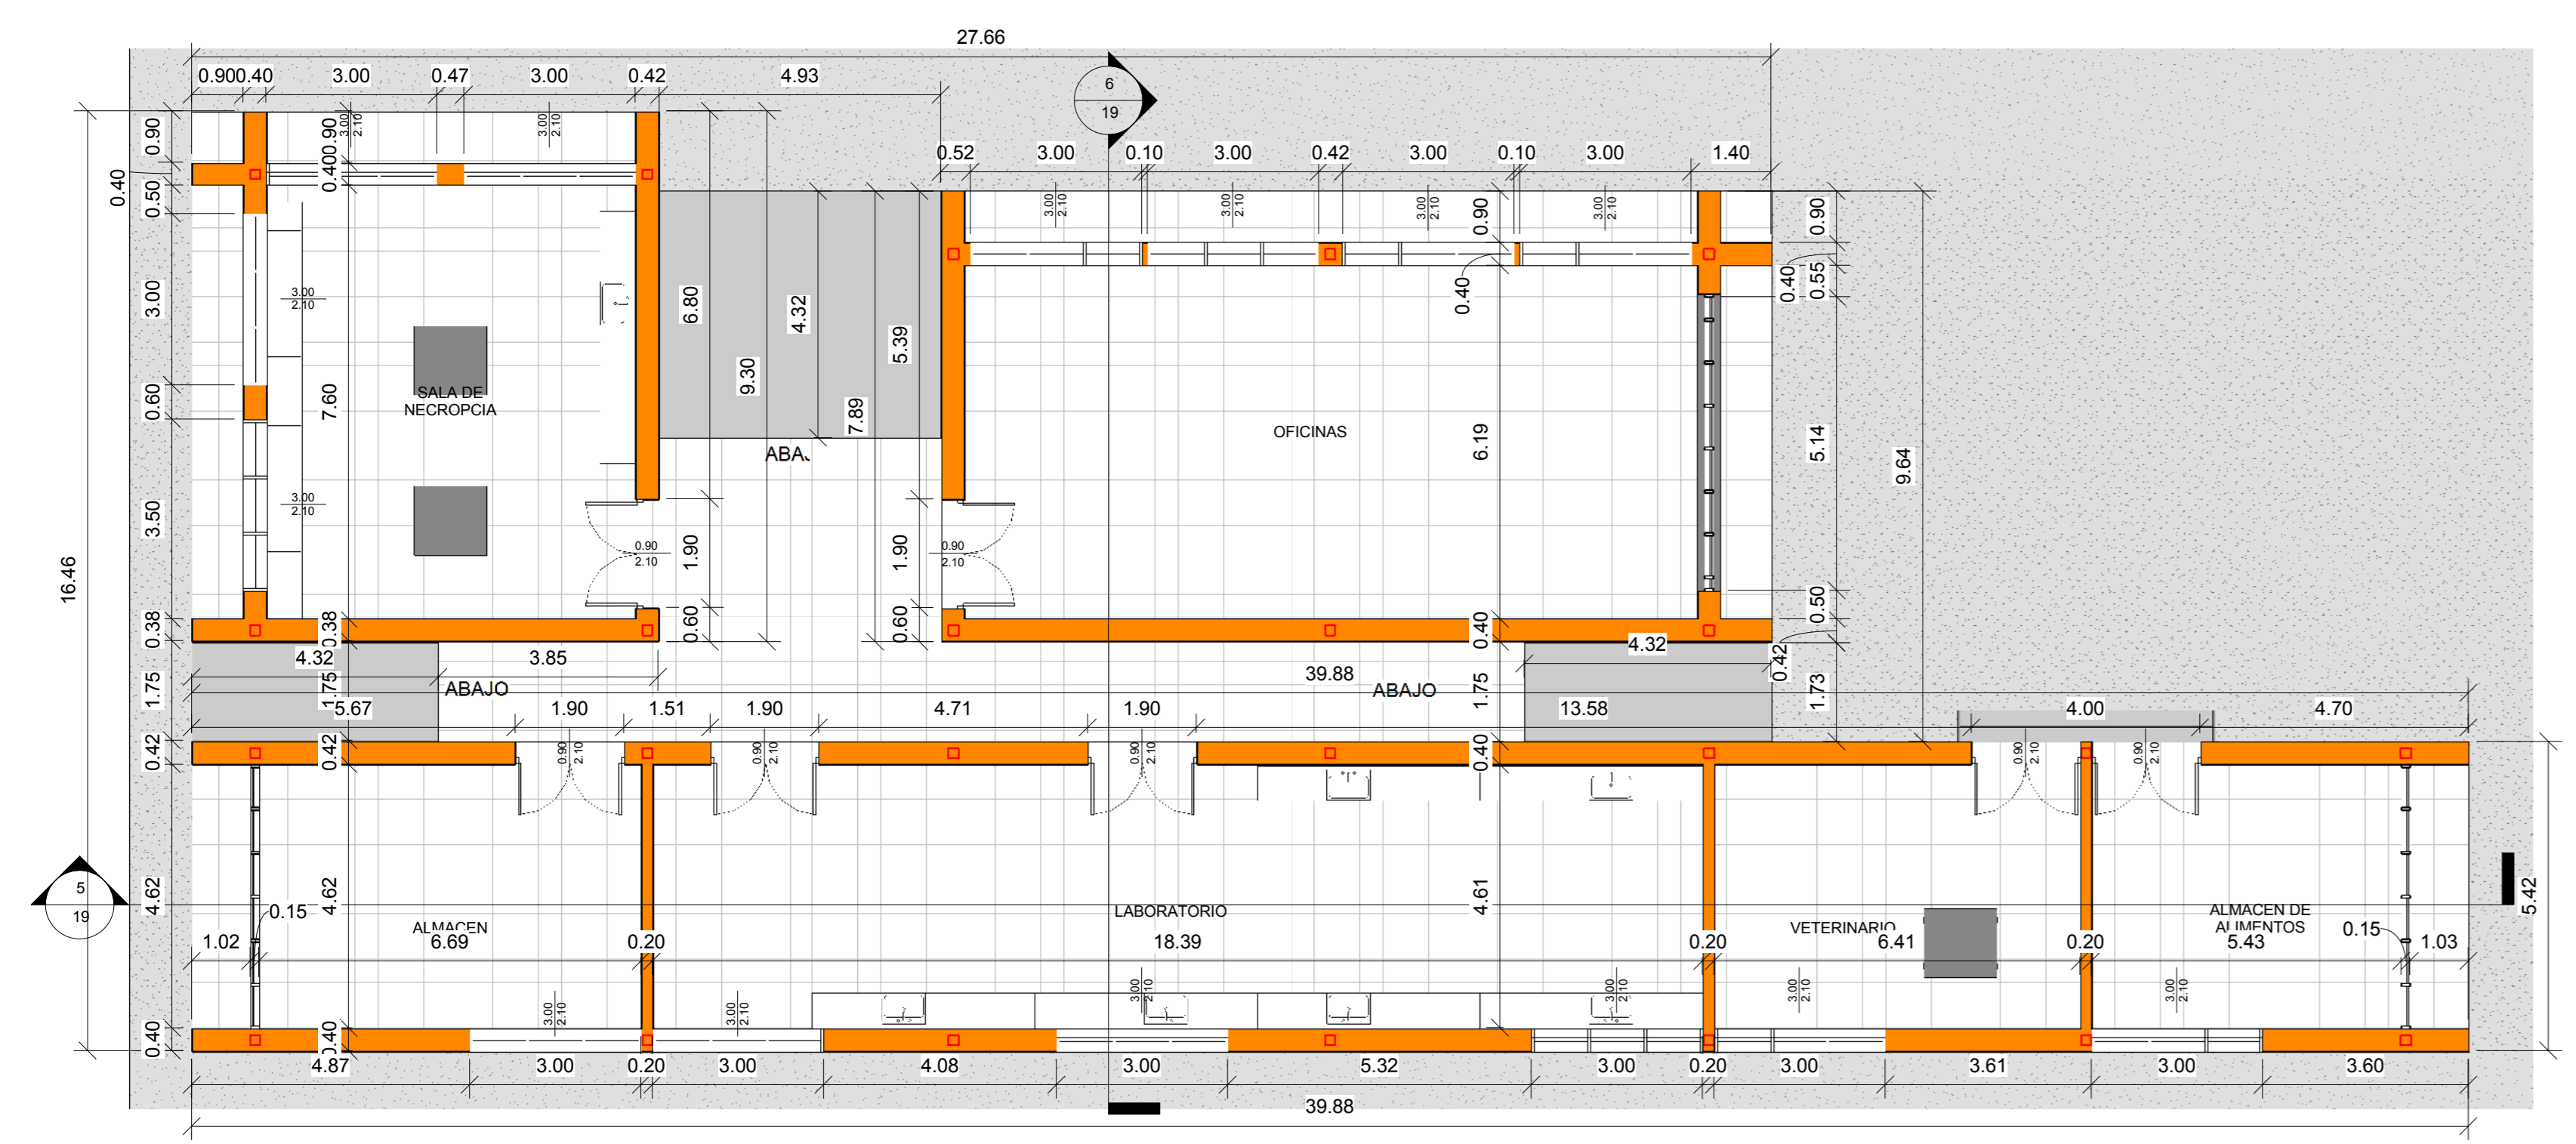


3 02 Planta Baja - Acotada
1 : 100

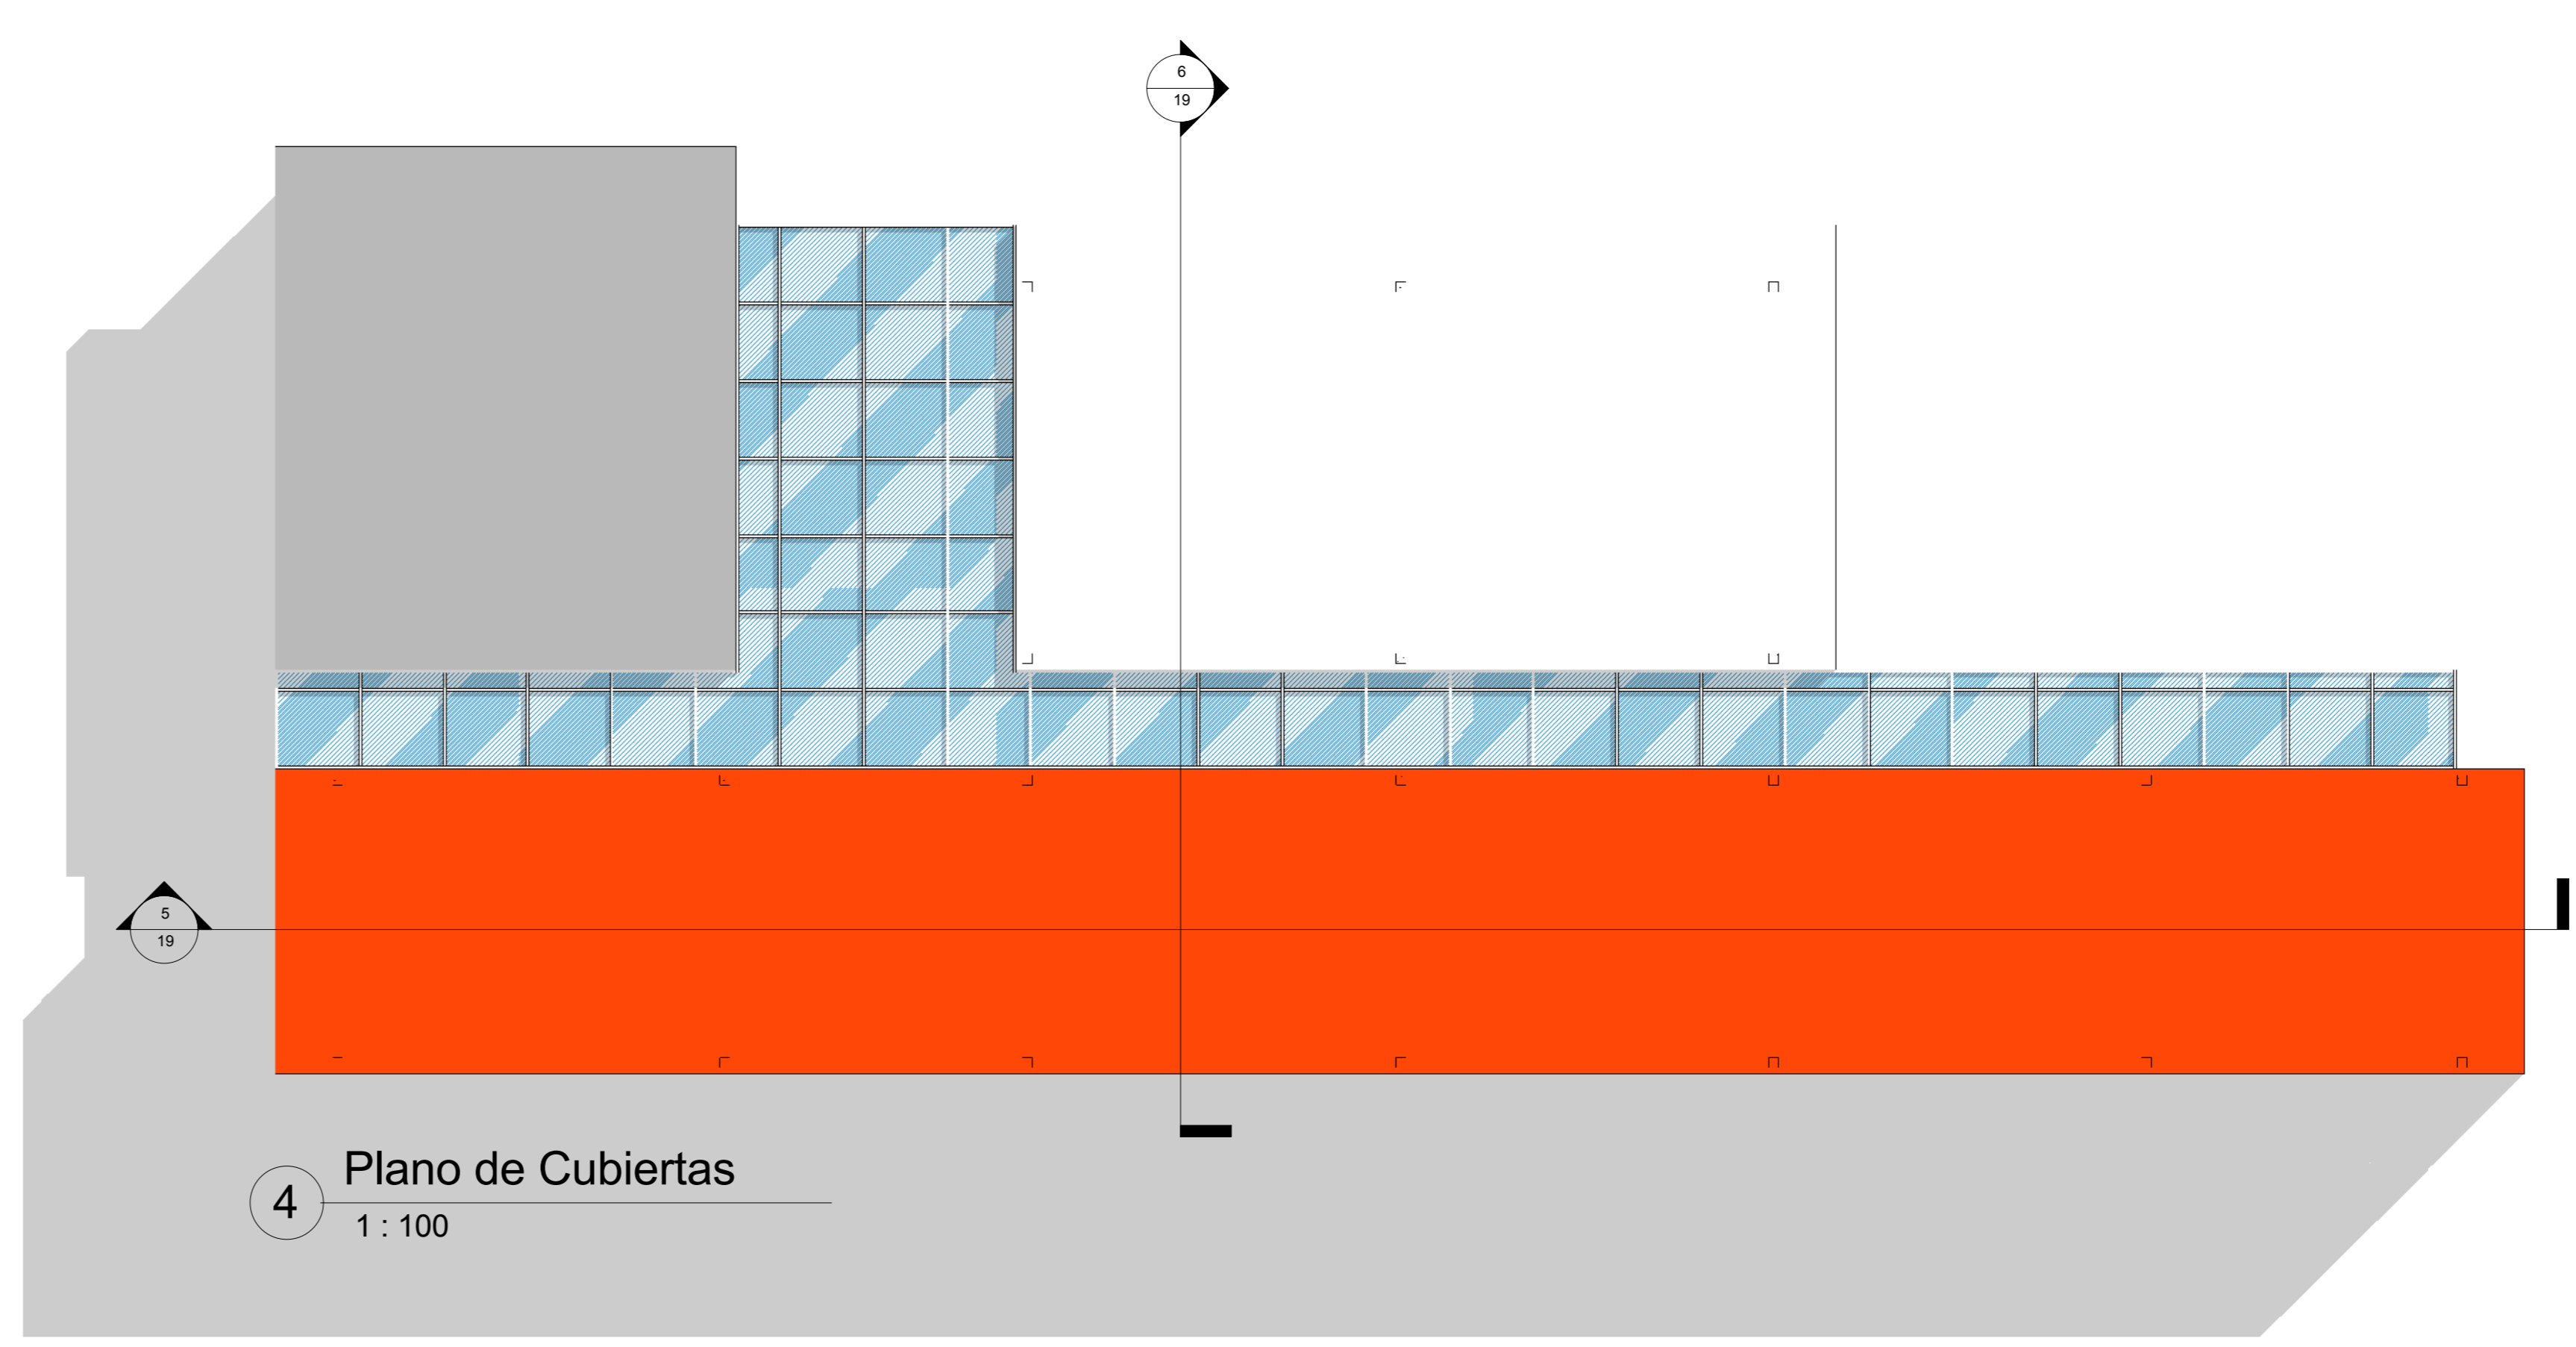


4 Plano de Cubiertas
1 : 100




2 01 Planta Baja - Amoblada
1 : 100

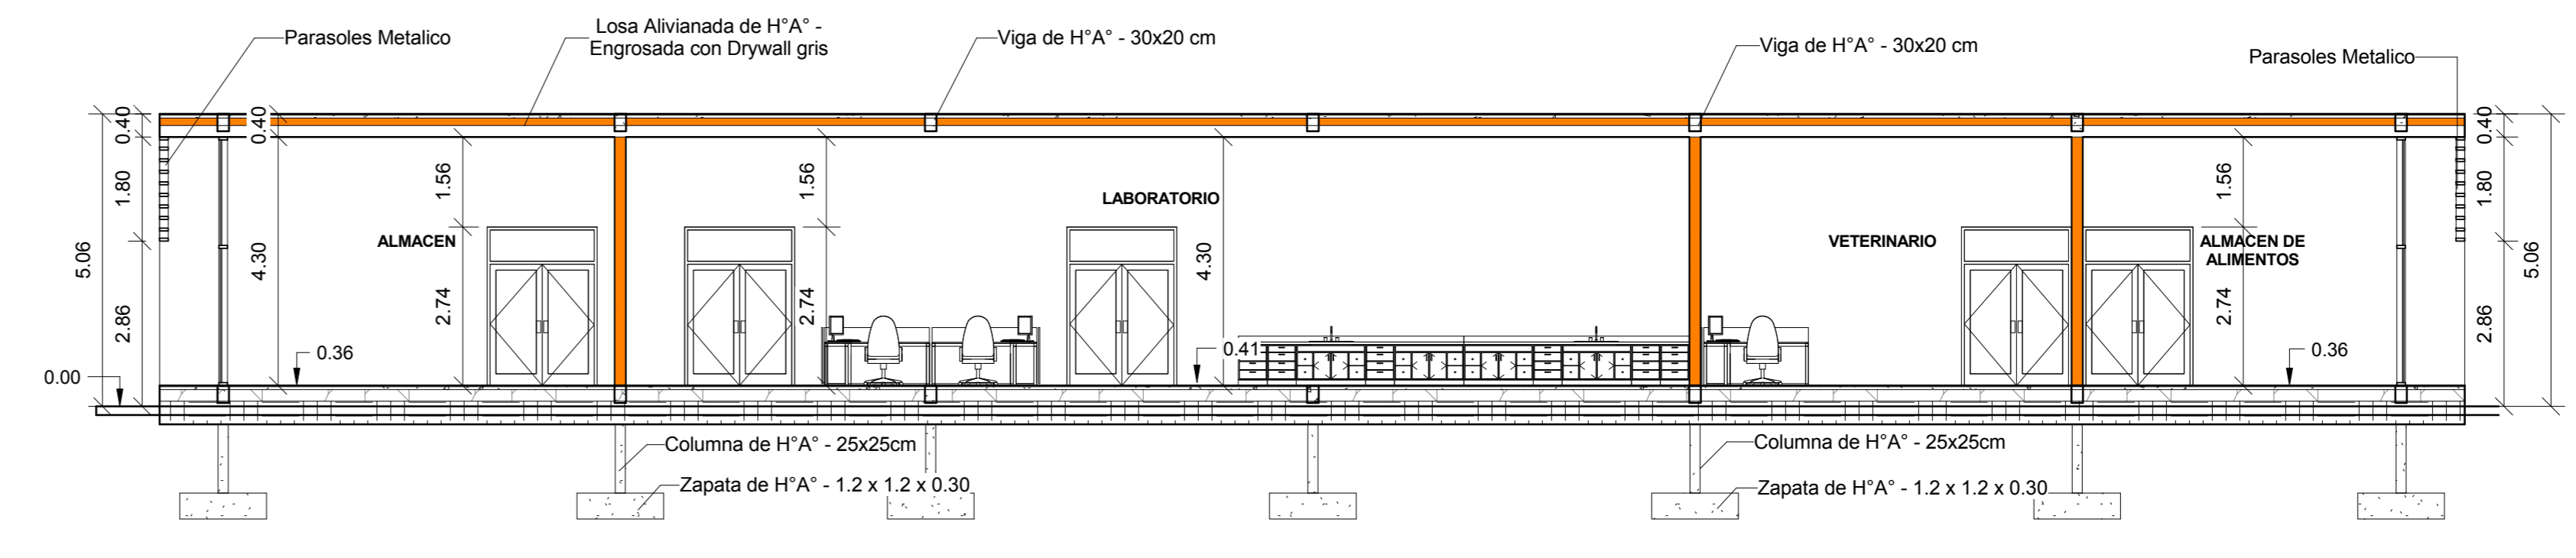


5 Sección 1
1 : 100

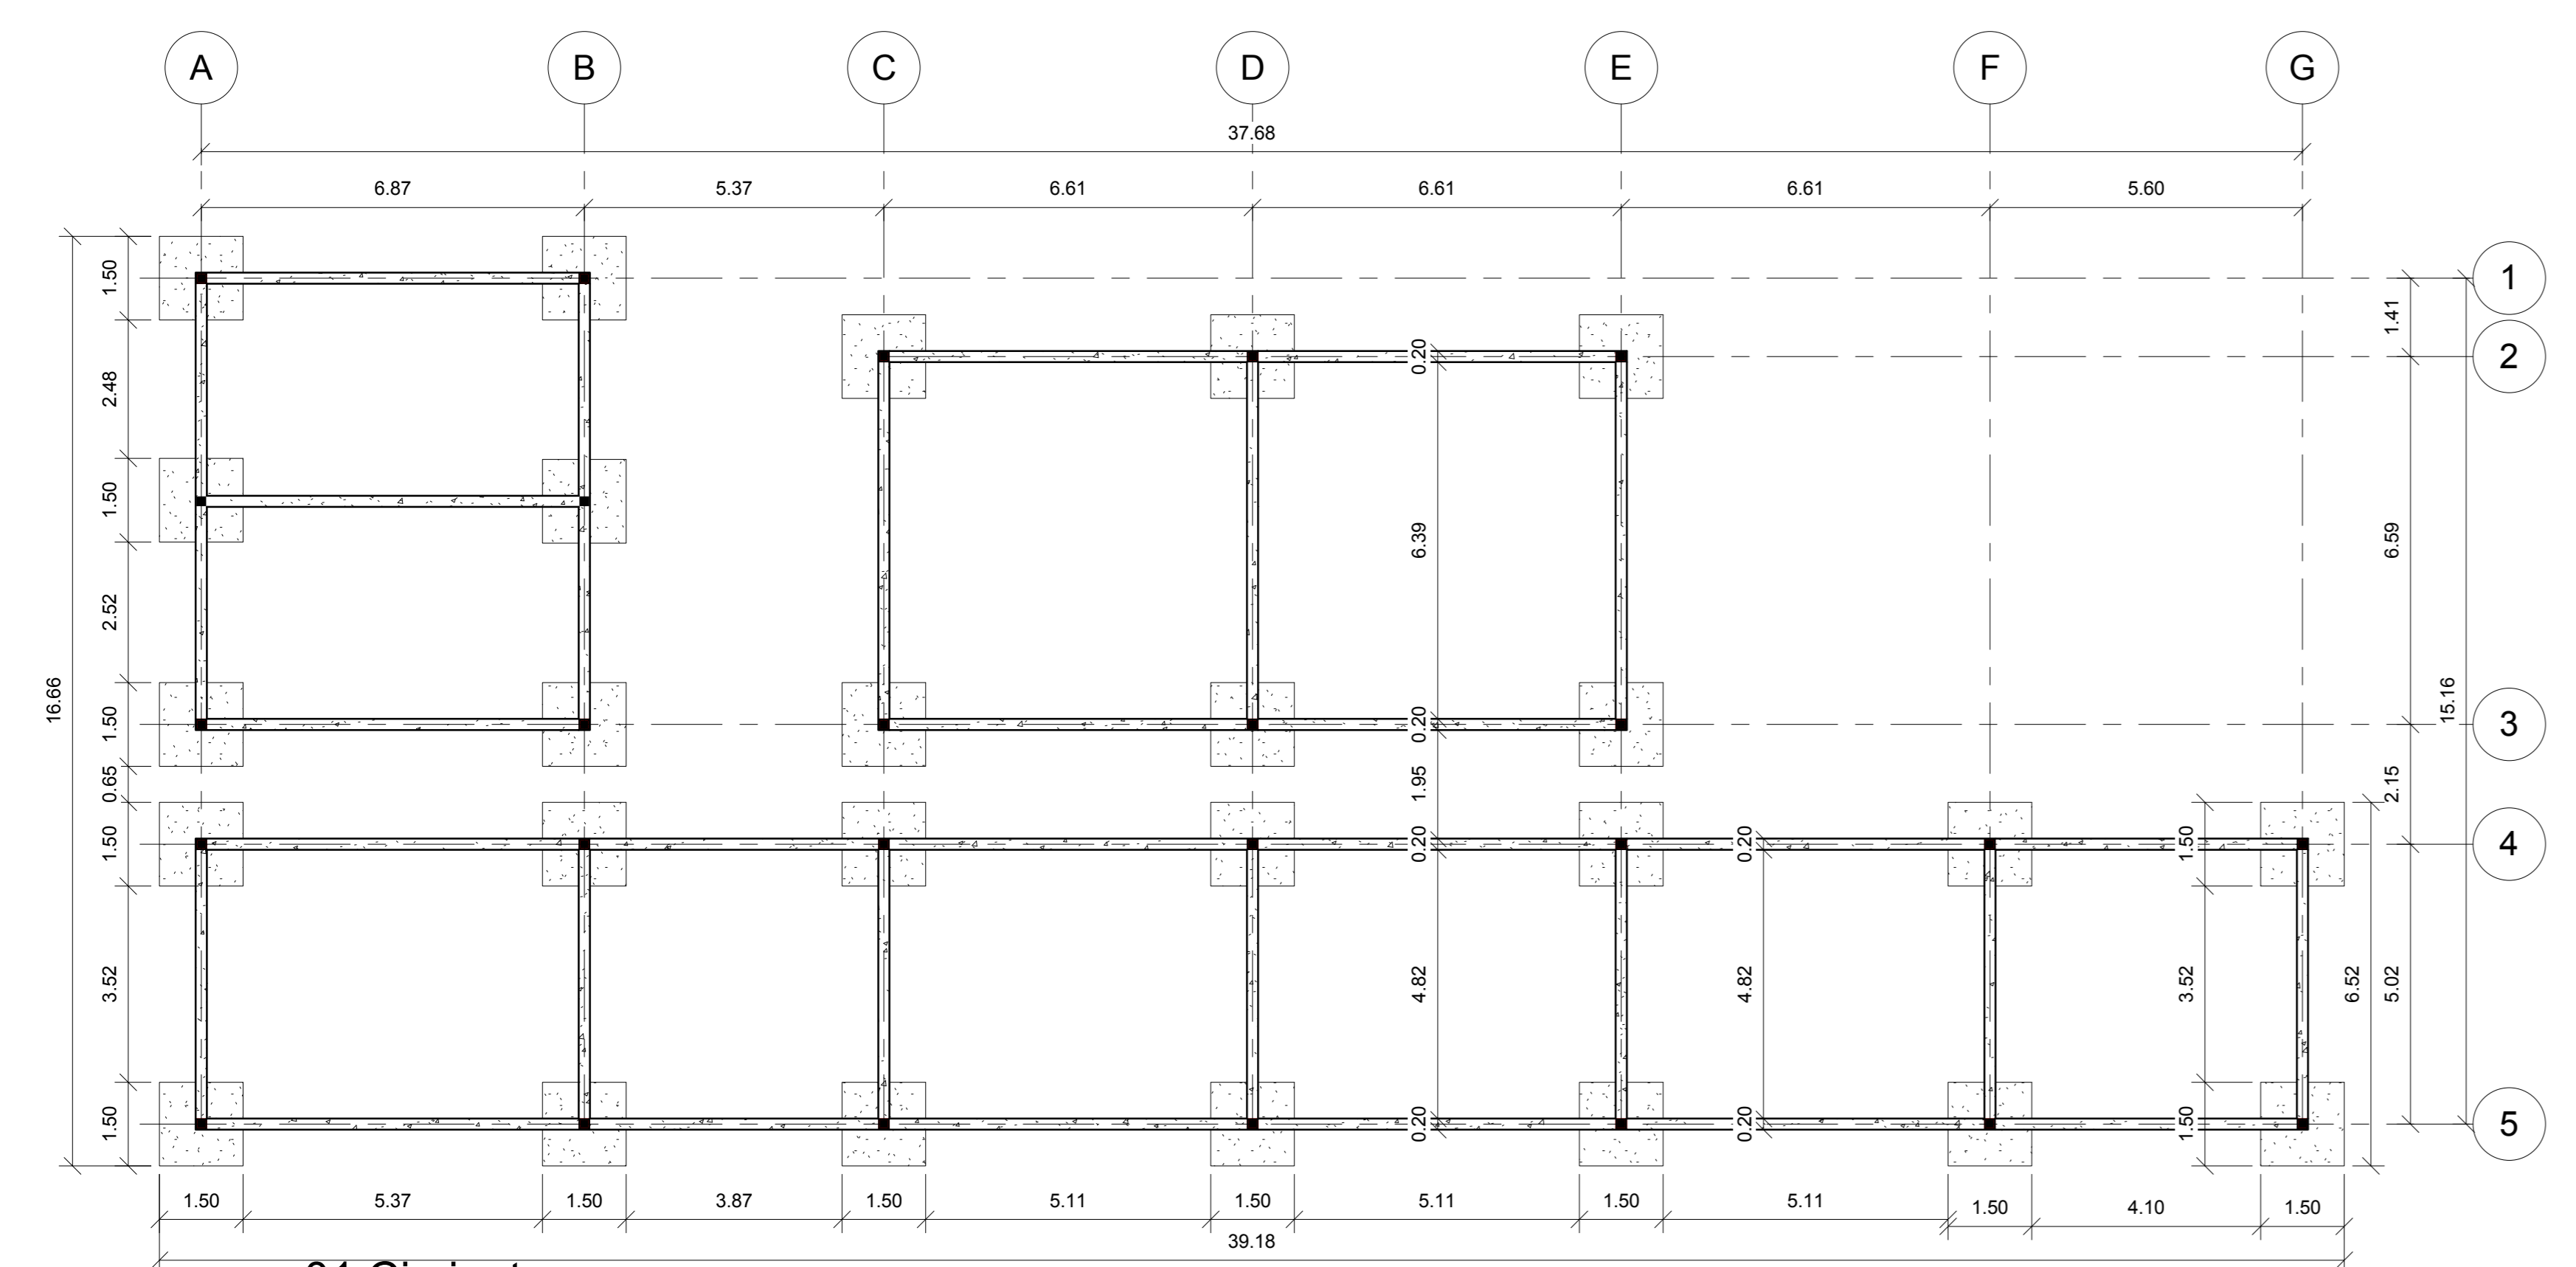


1 -01 Cimientos
1 : 100

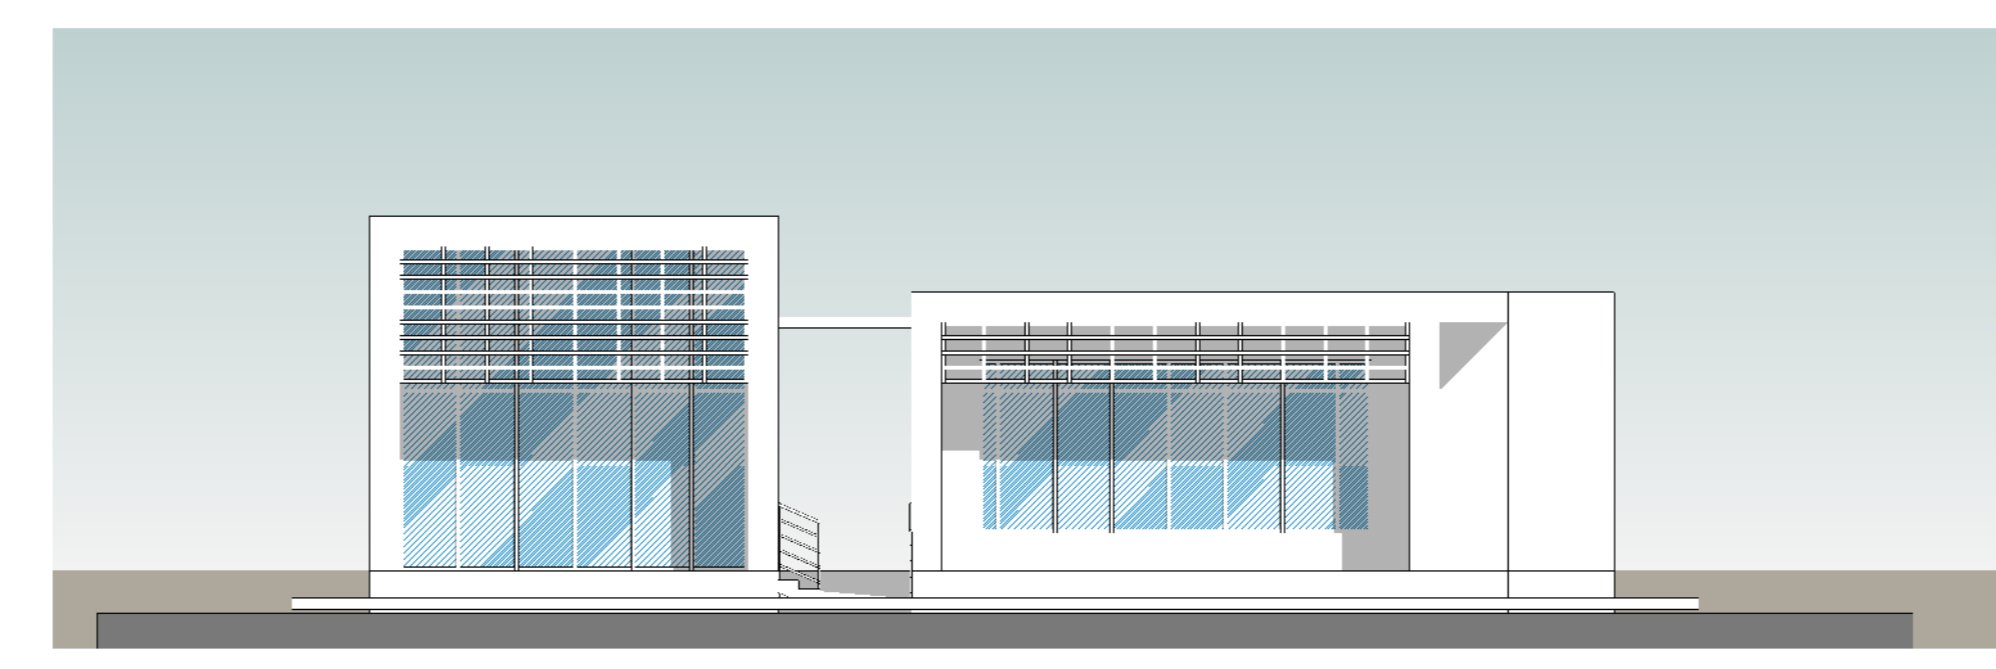

8 Fachada Lateral
1 : 100

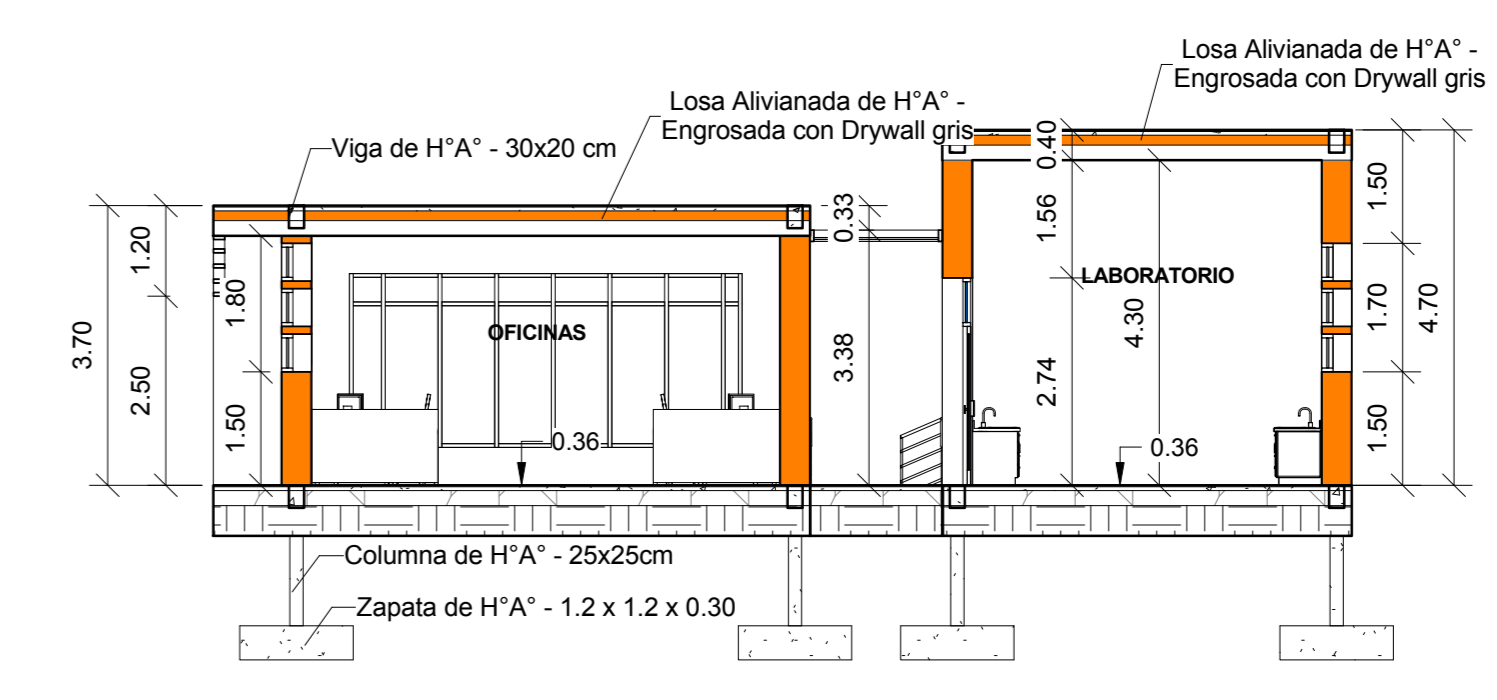


6 Sección 2
1 : 100

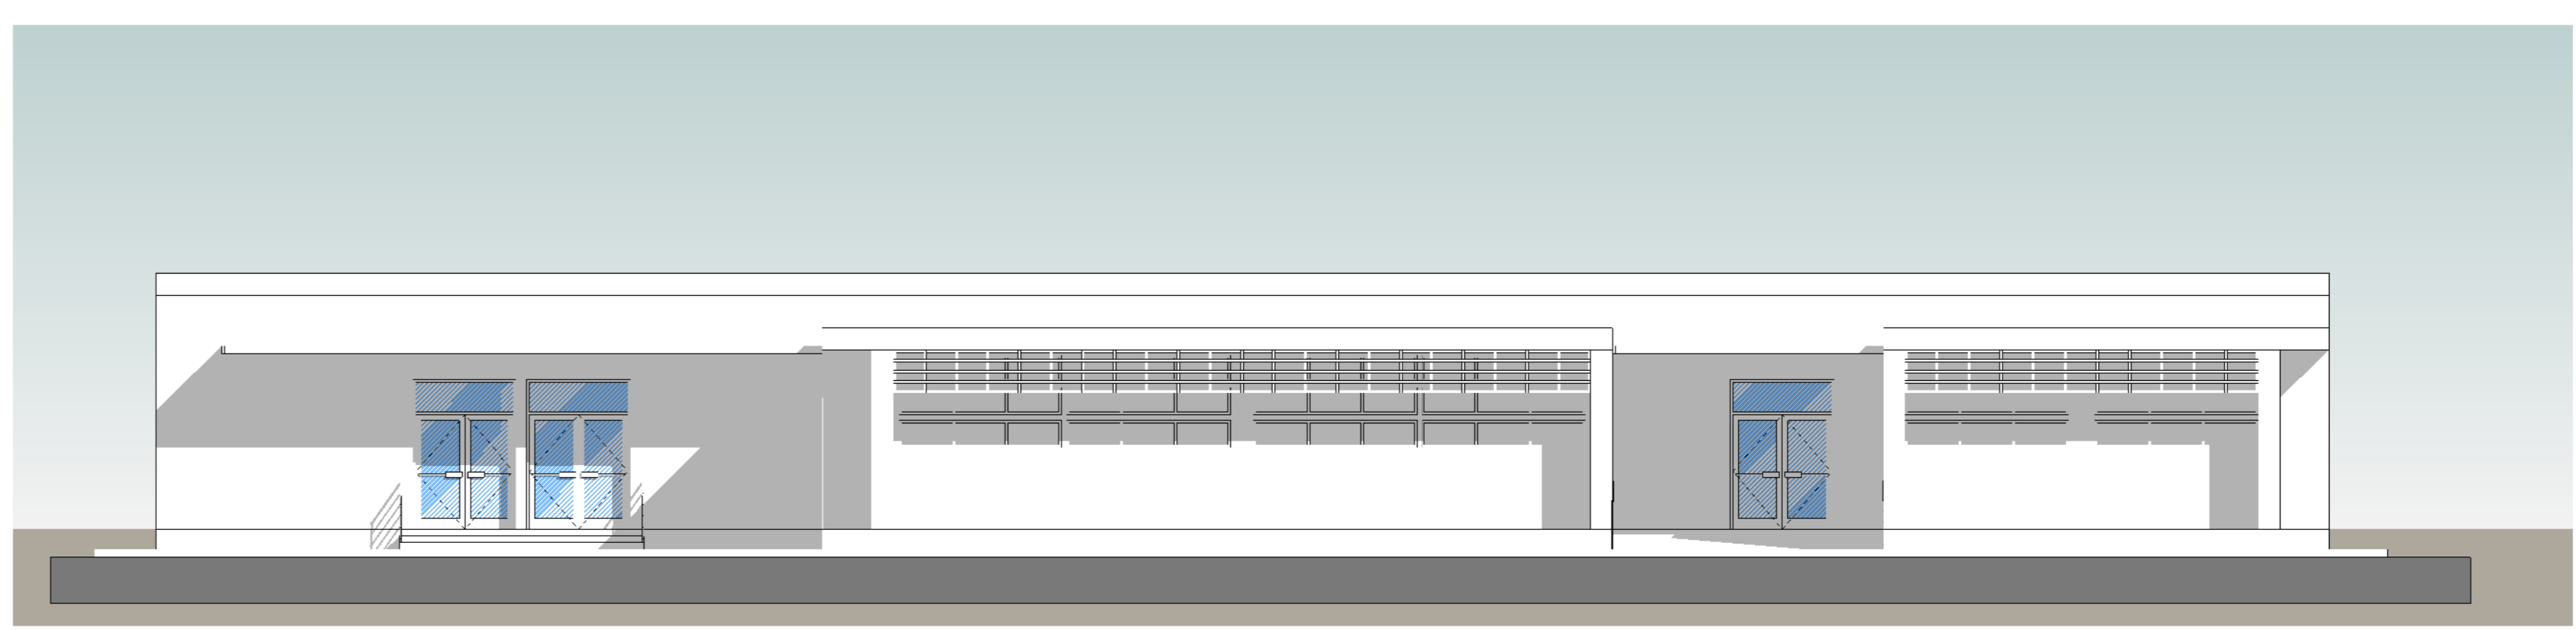


7 Fachada Principal
1 : 100


TEMA : "MATADERO MUNICIPAL TARIJA"
UNIVERSIDAD : JUAN MISAEL SARACHO
FACULTAD : CIENCIAS DE LA TECNOLOGIA
CARRERA : ARQUITECTURA Y URBANISMO
DOCENTE : ARQ. PATRICIO SANJINES
ALUMNO : RICARDO J. MARQUEZ ARANA
GRUPO : 3

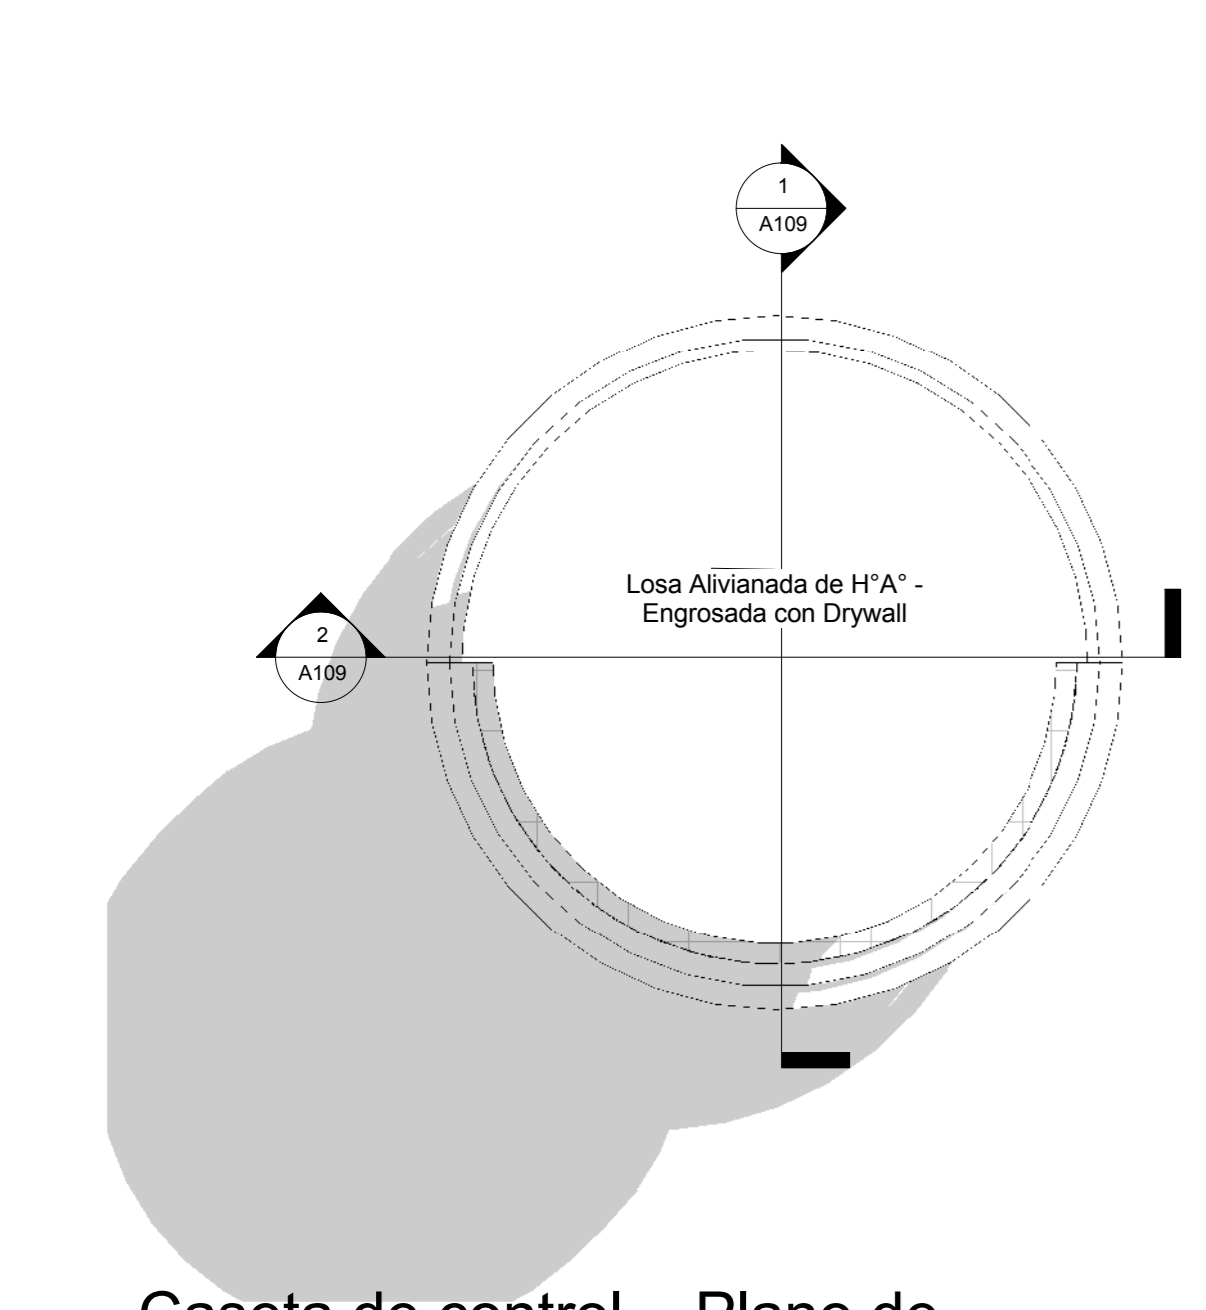


1 Caseta de control - Plano de Cubiertas
1 : 100

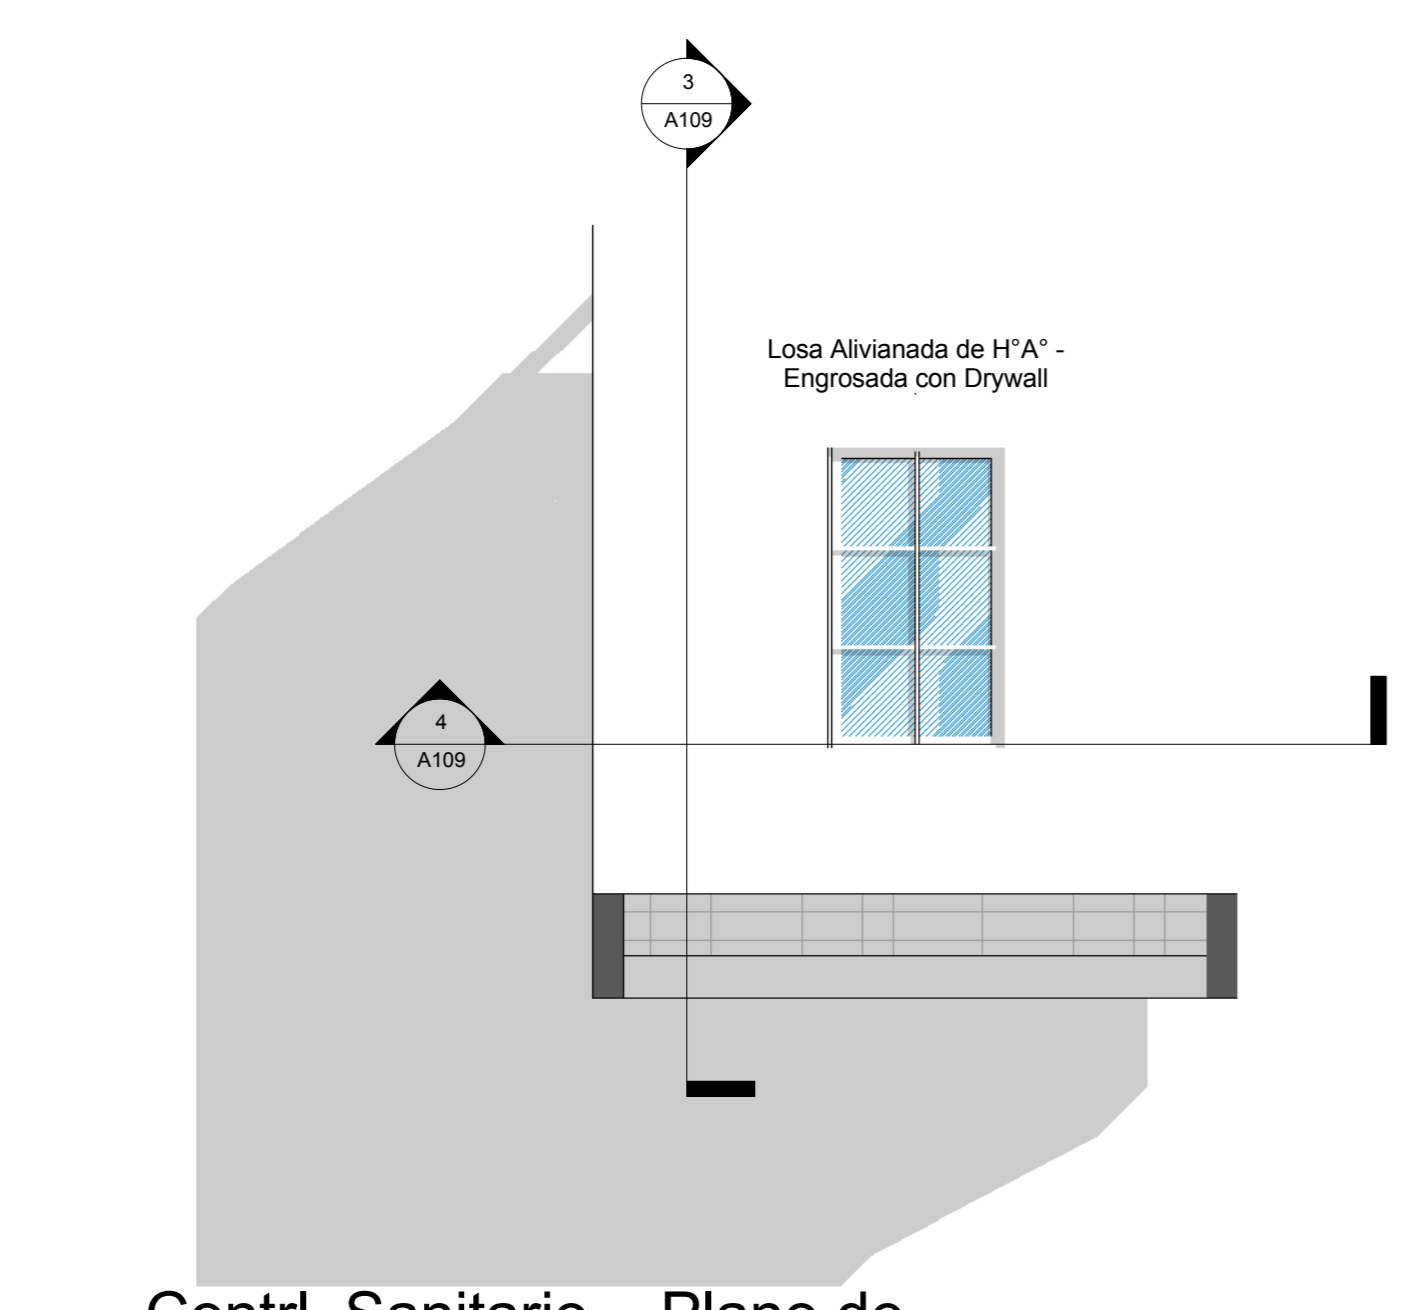


5 Contrl. Sanitario - Plano de Cubiertas
1 : 100

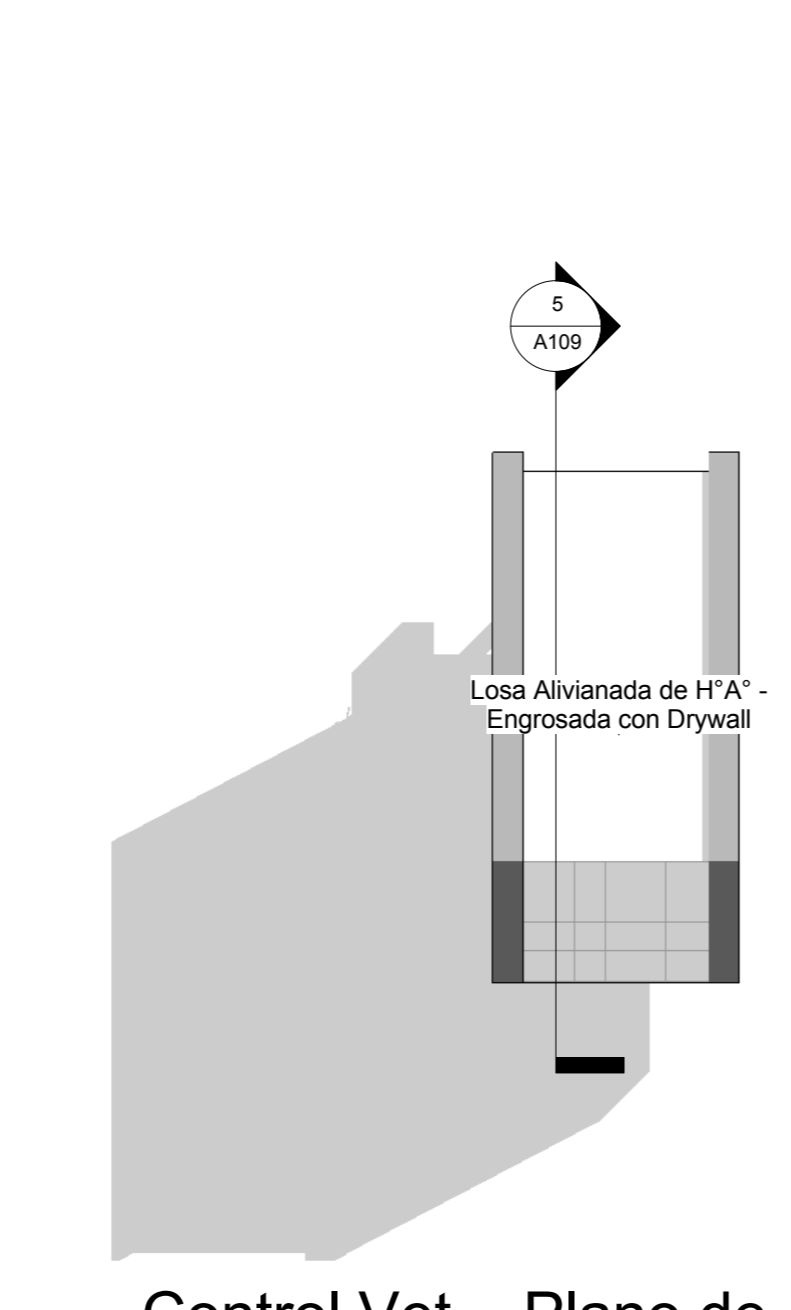

9 Control Vet. - Plano de Cubiertas
1 : 100

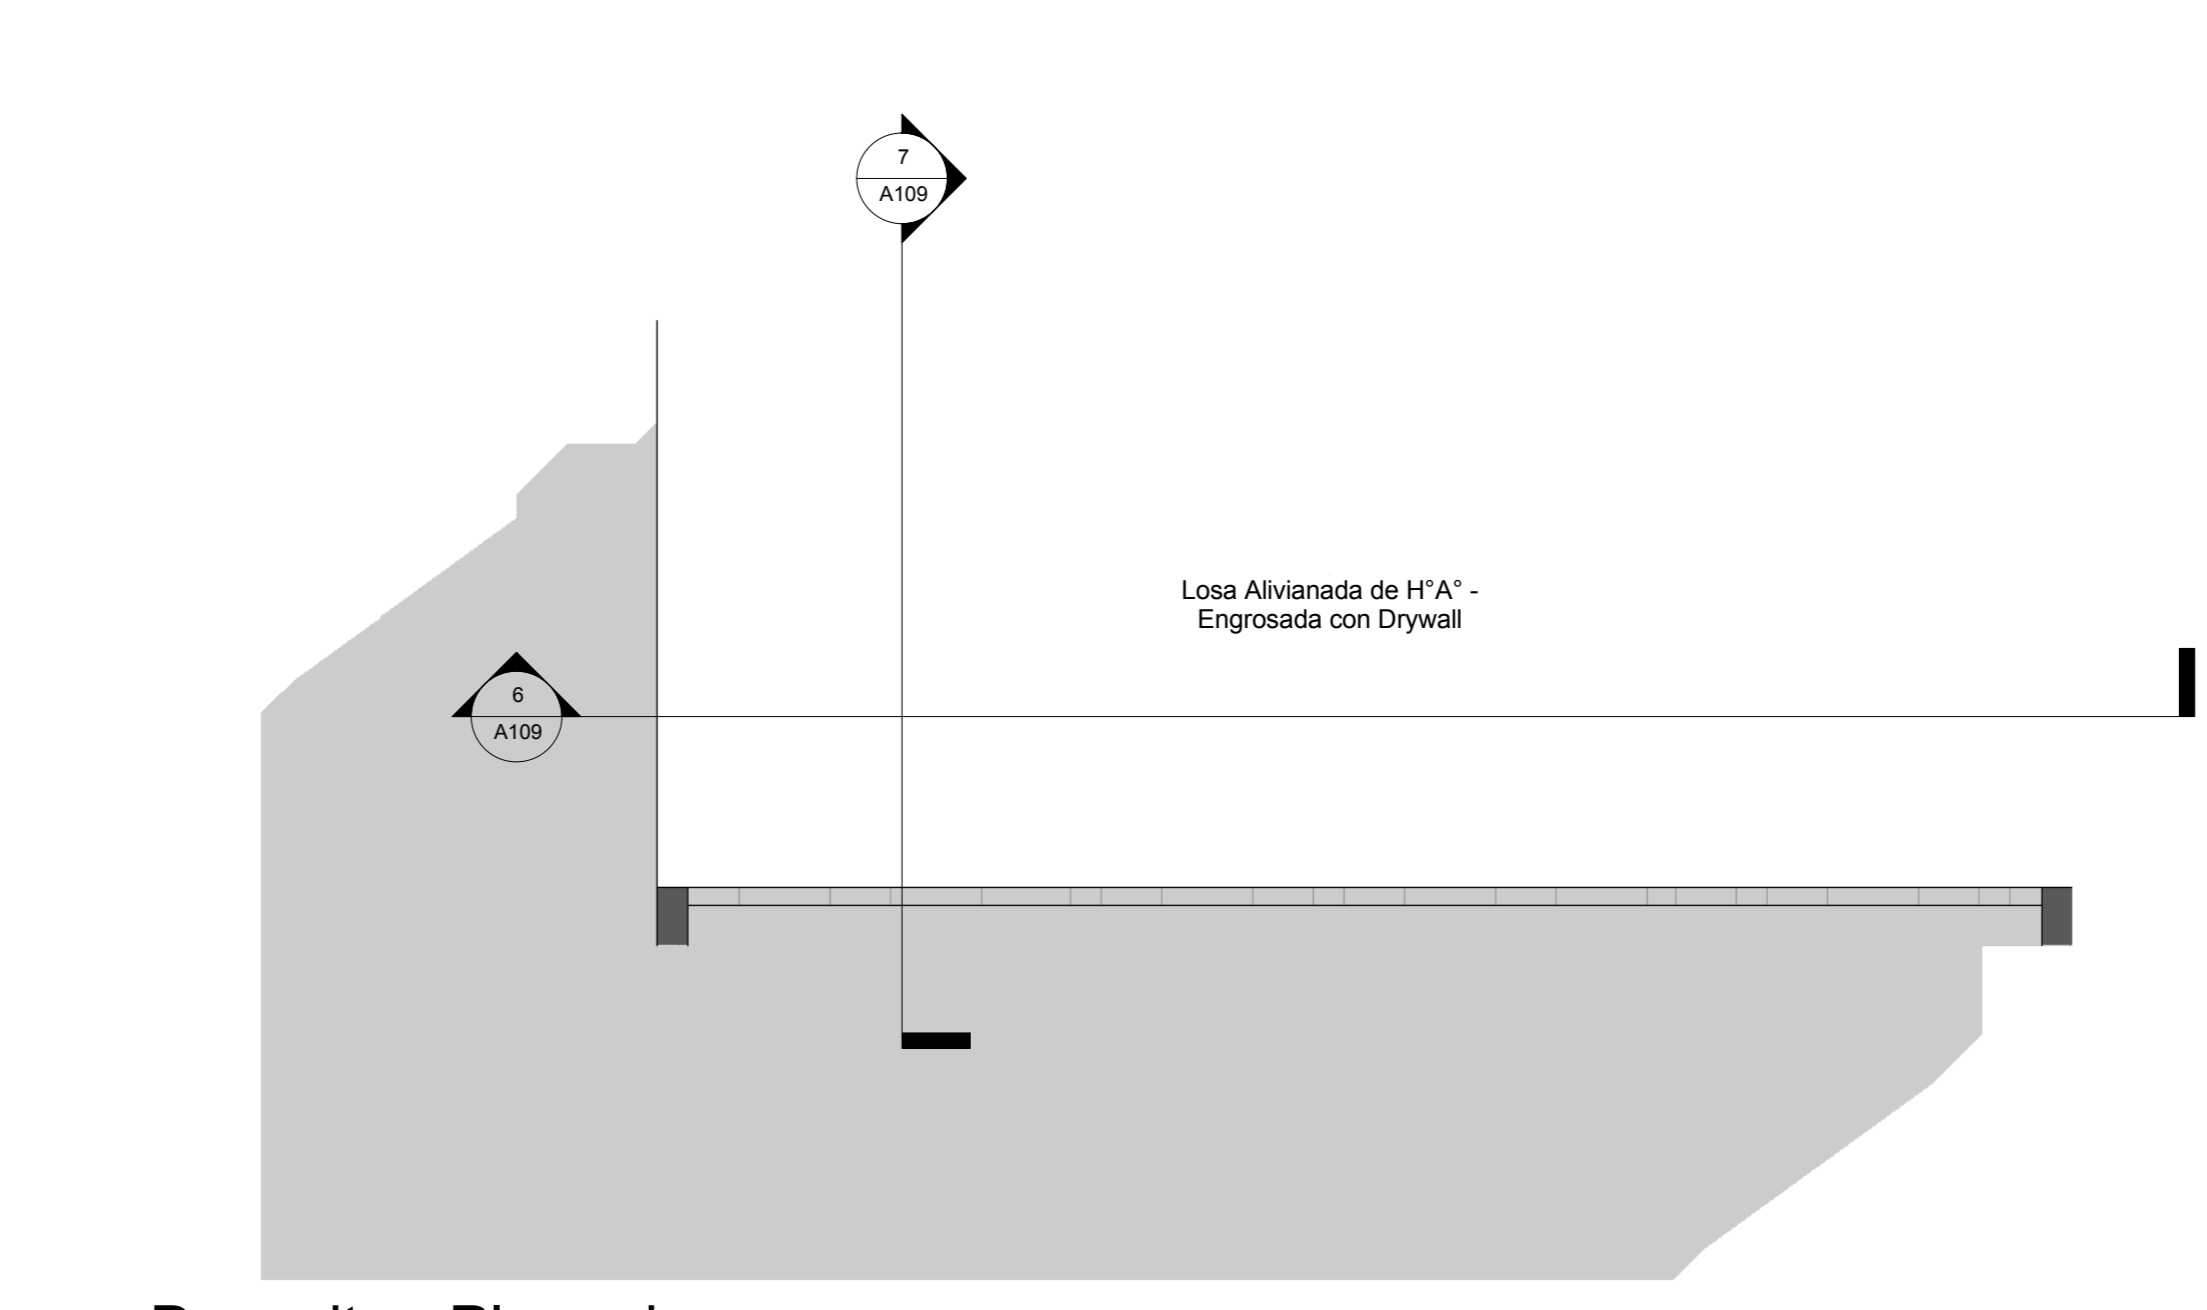


13 Deposito - Plano de Cubiertas
1 : 100

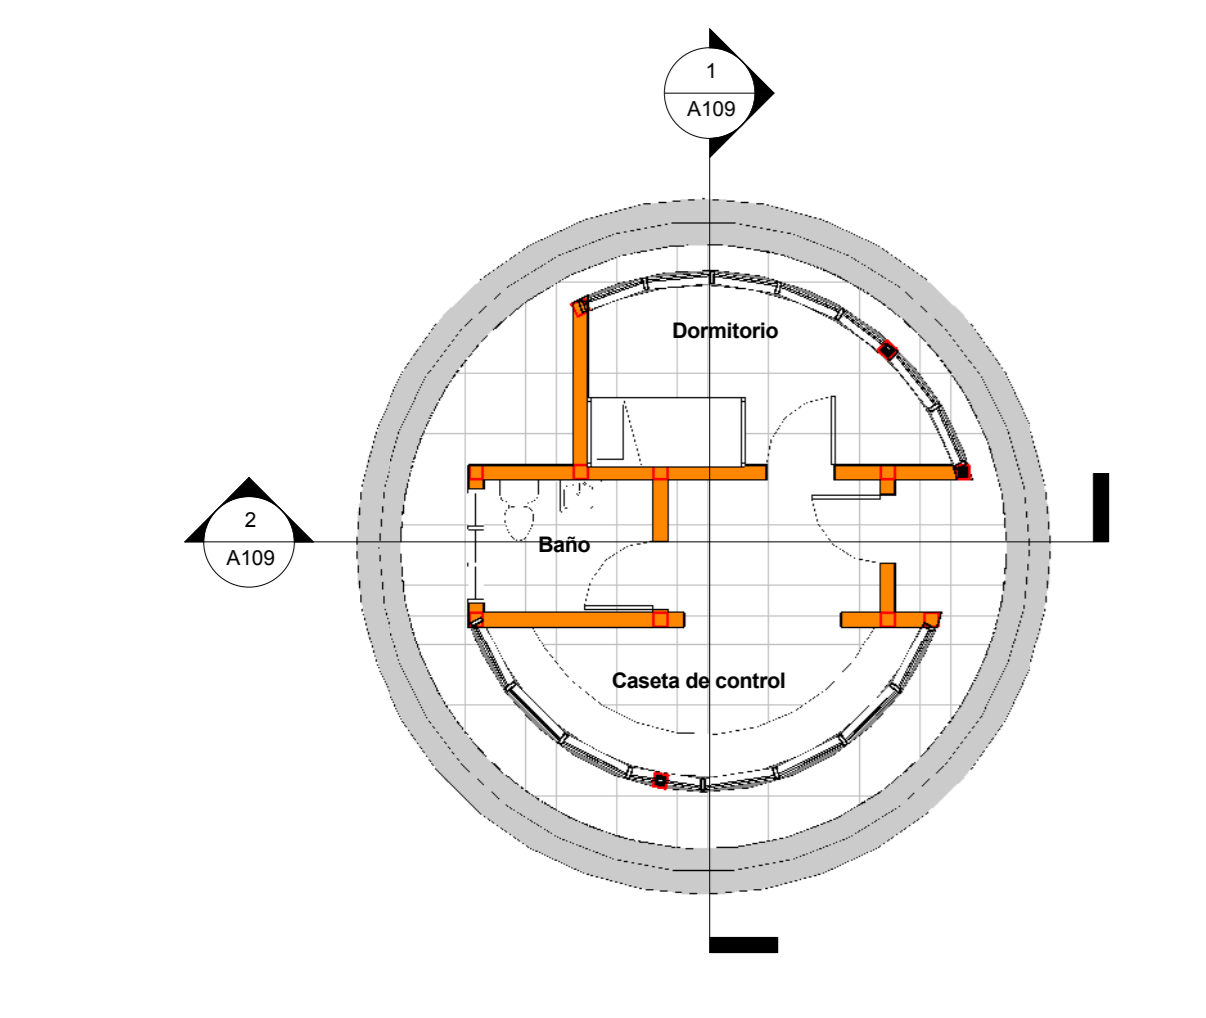


2 Caseta de control - Planta Baja
1 : 100




6 Contrl. Sanitario - Planta Baja
1 : 100

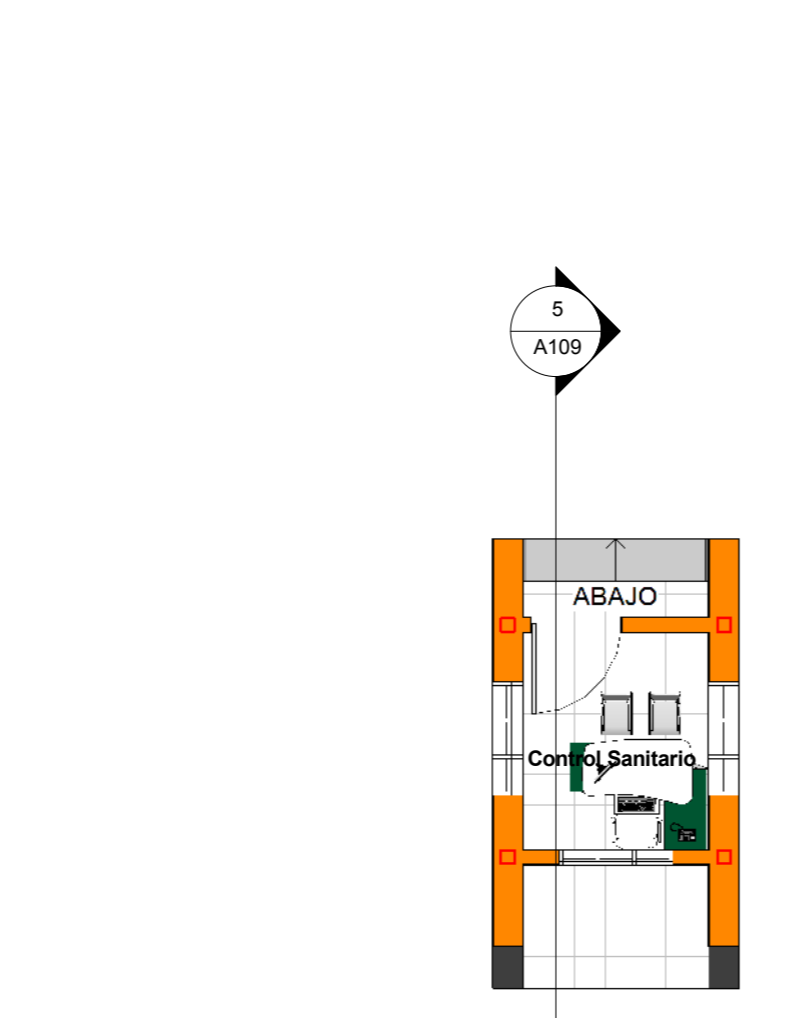


10 Control Vet. - Planta Baja
1 : 100

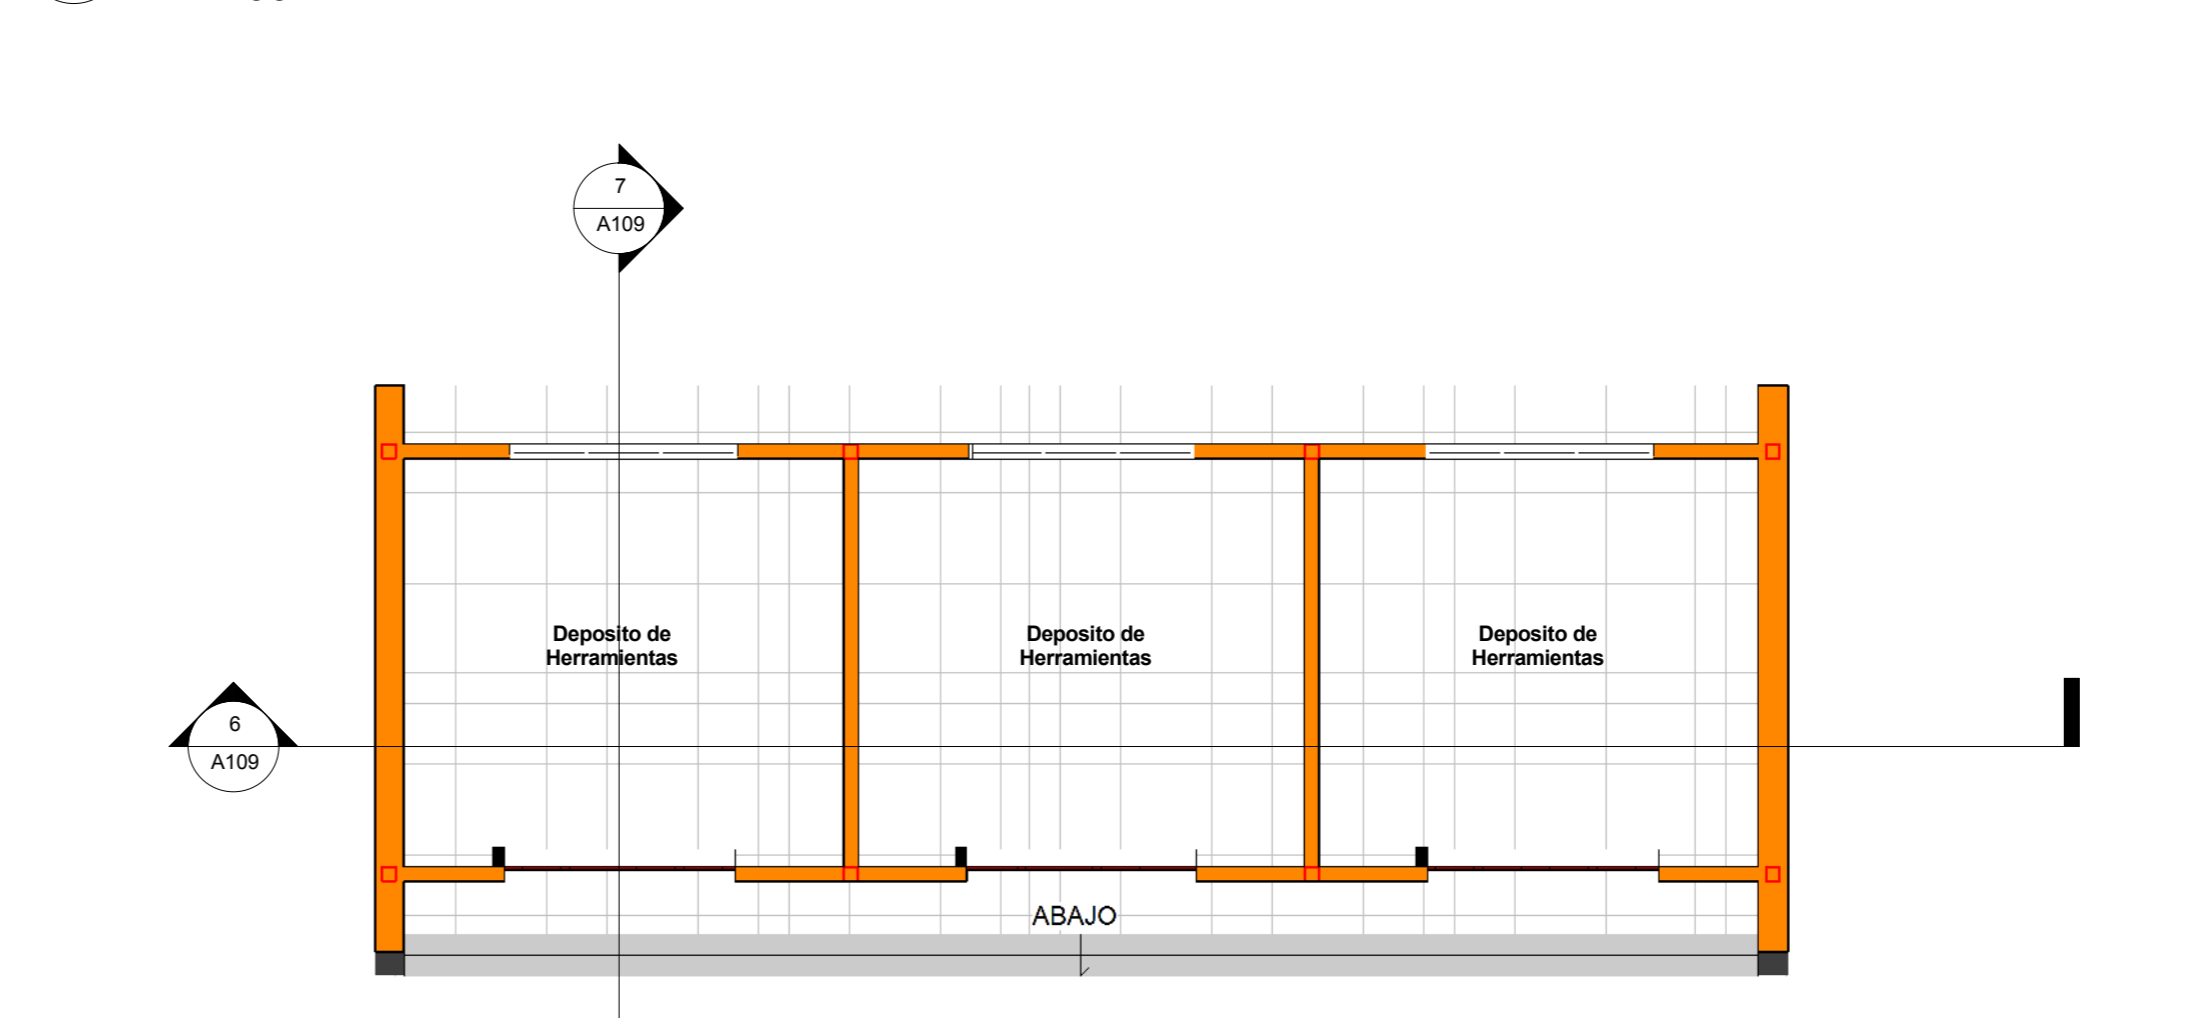


14 Deposito - Planta Baja
1 : 100

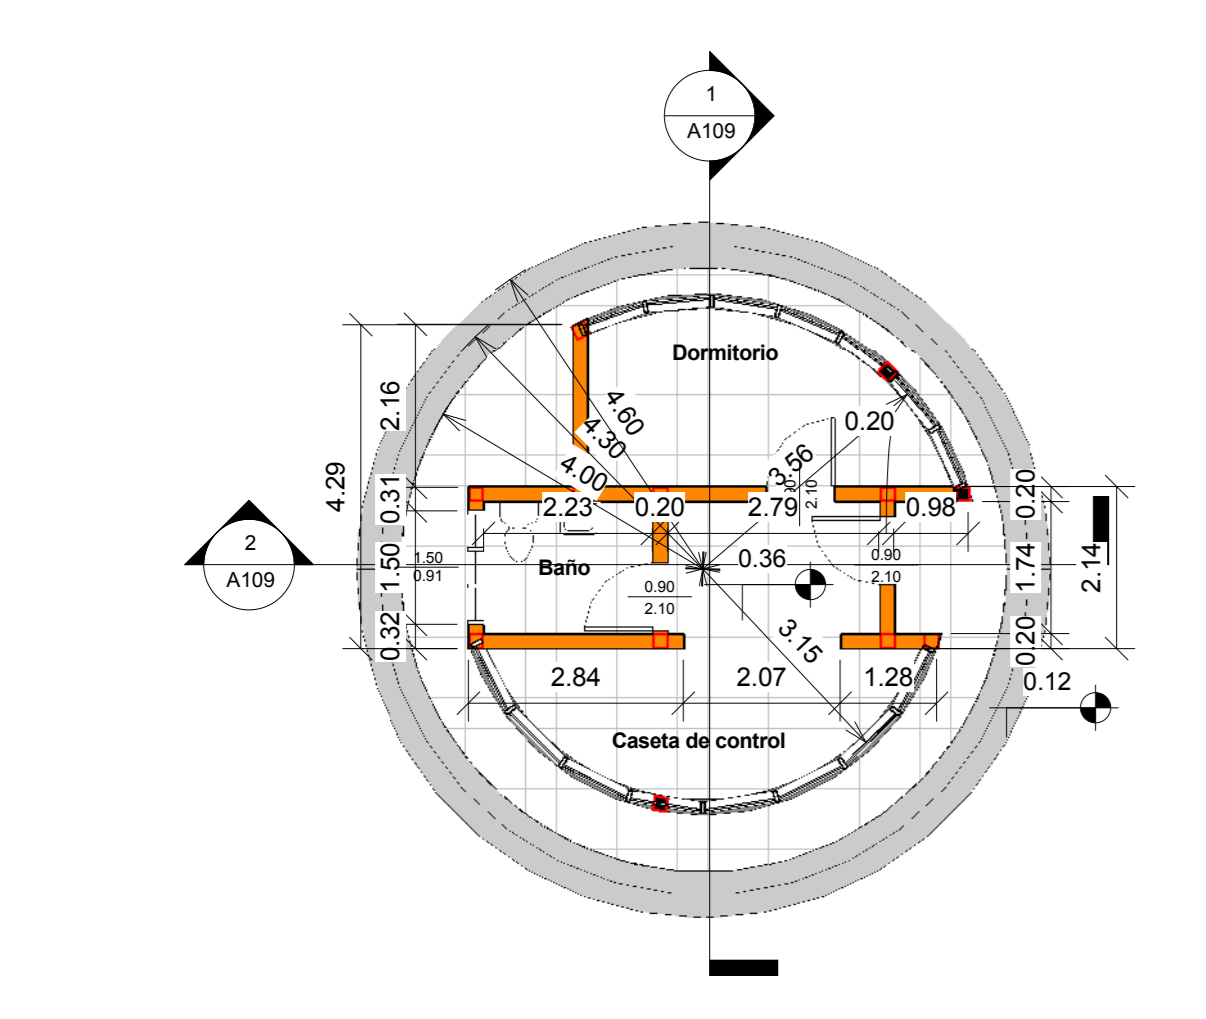


3 Caseta de control - Planta Baja - Acotada
1 : 100

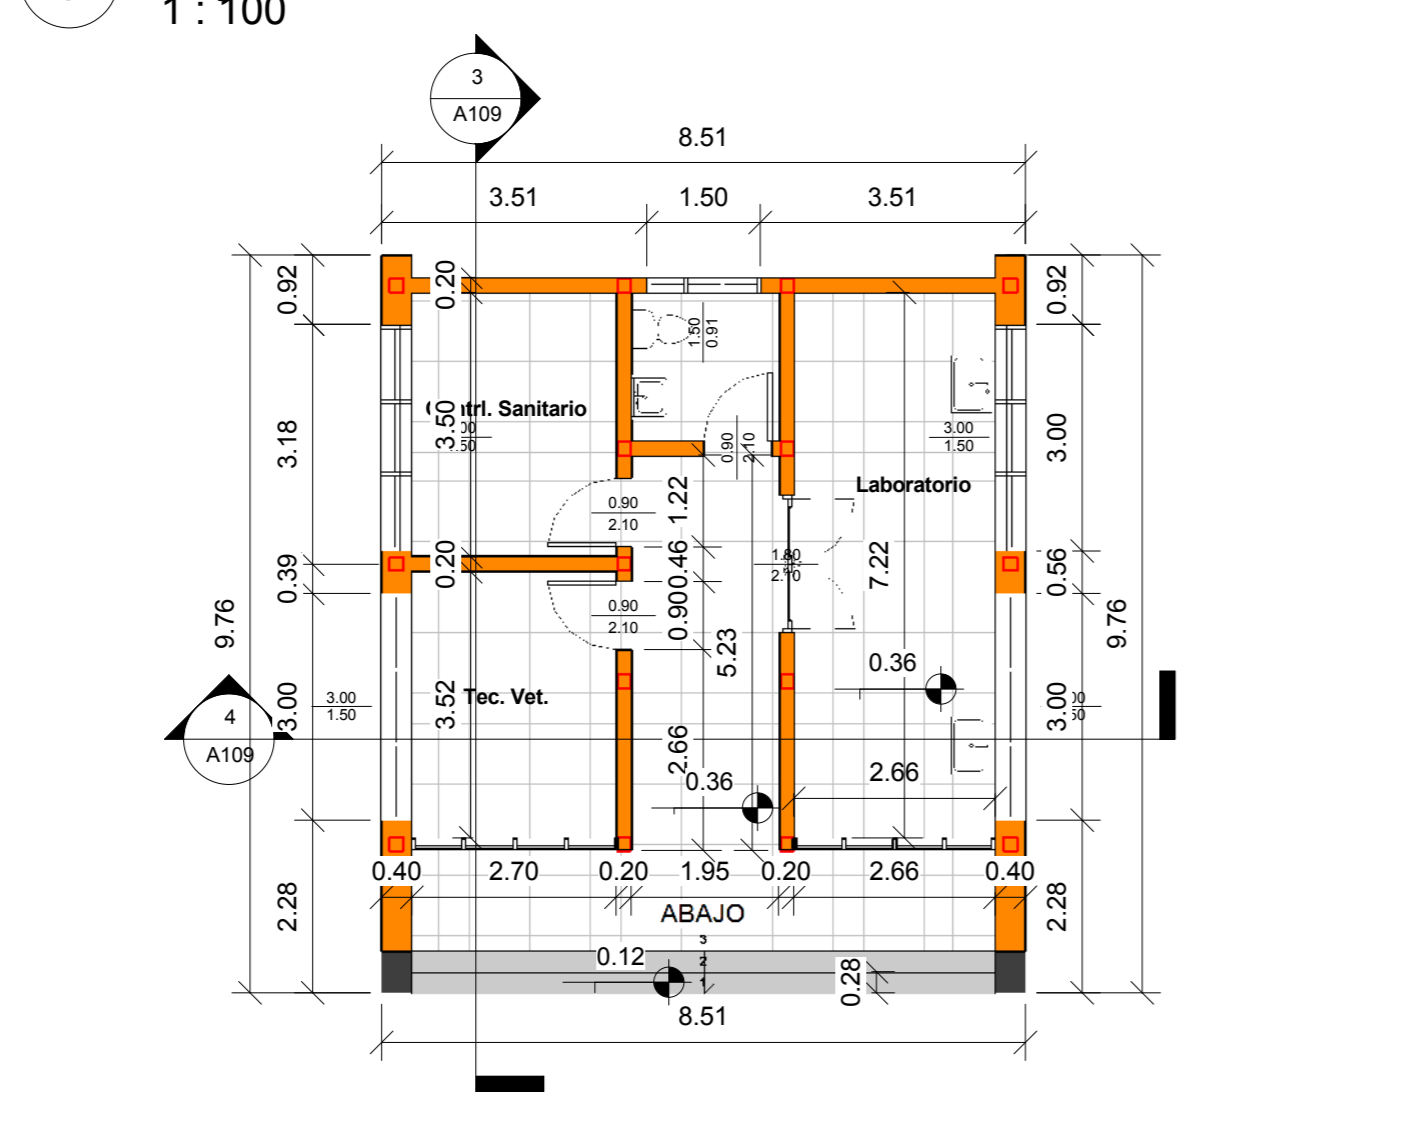


7 Contrl. Sanitario - Planta Baja - Acotada
1 : 100

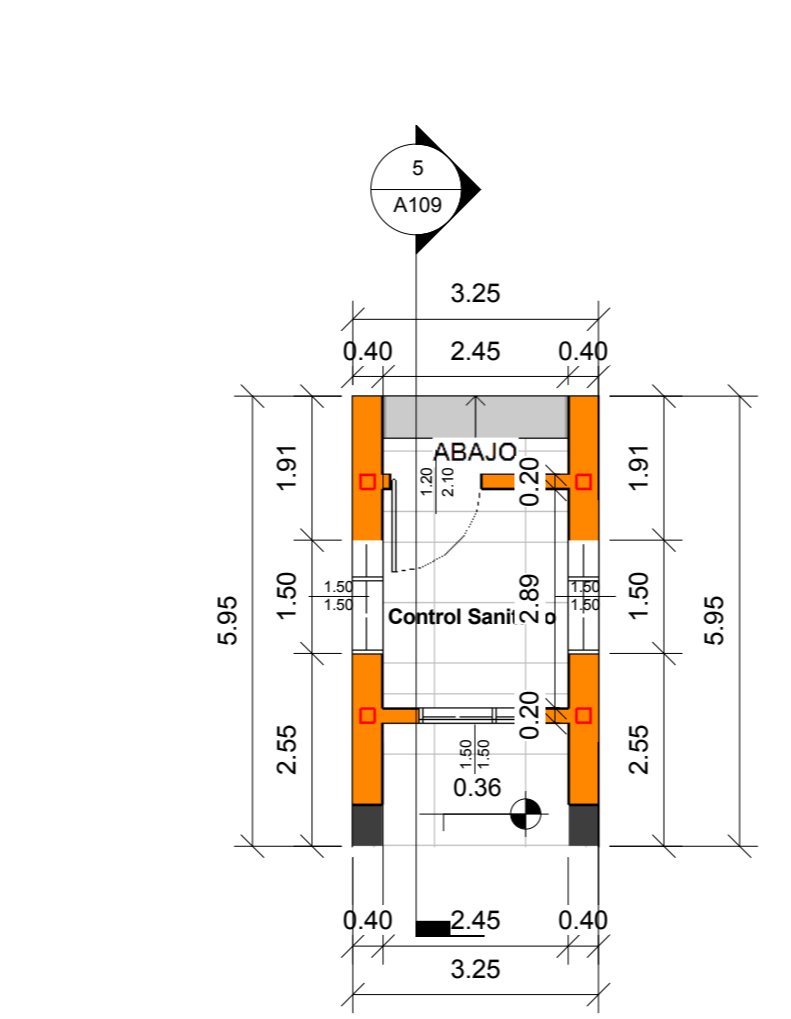


11 Control Vet. - Planta Baja - Acotada
1 : 100

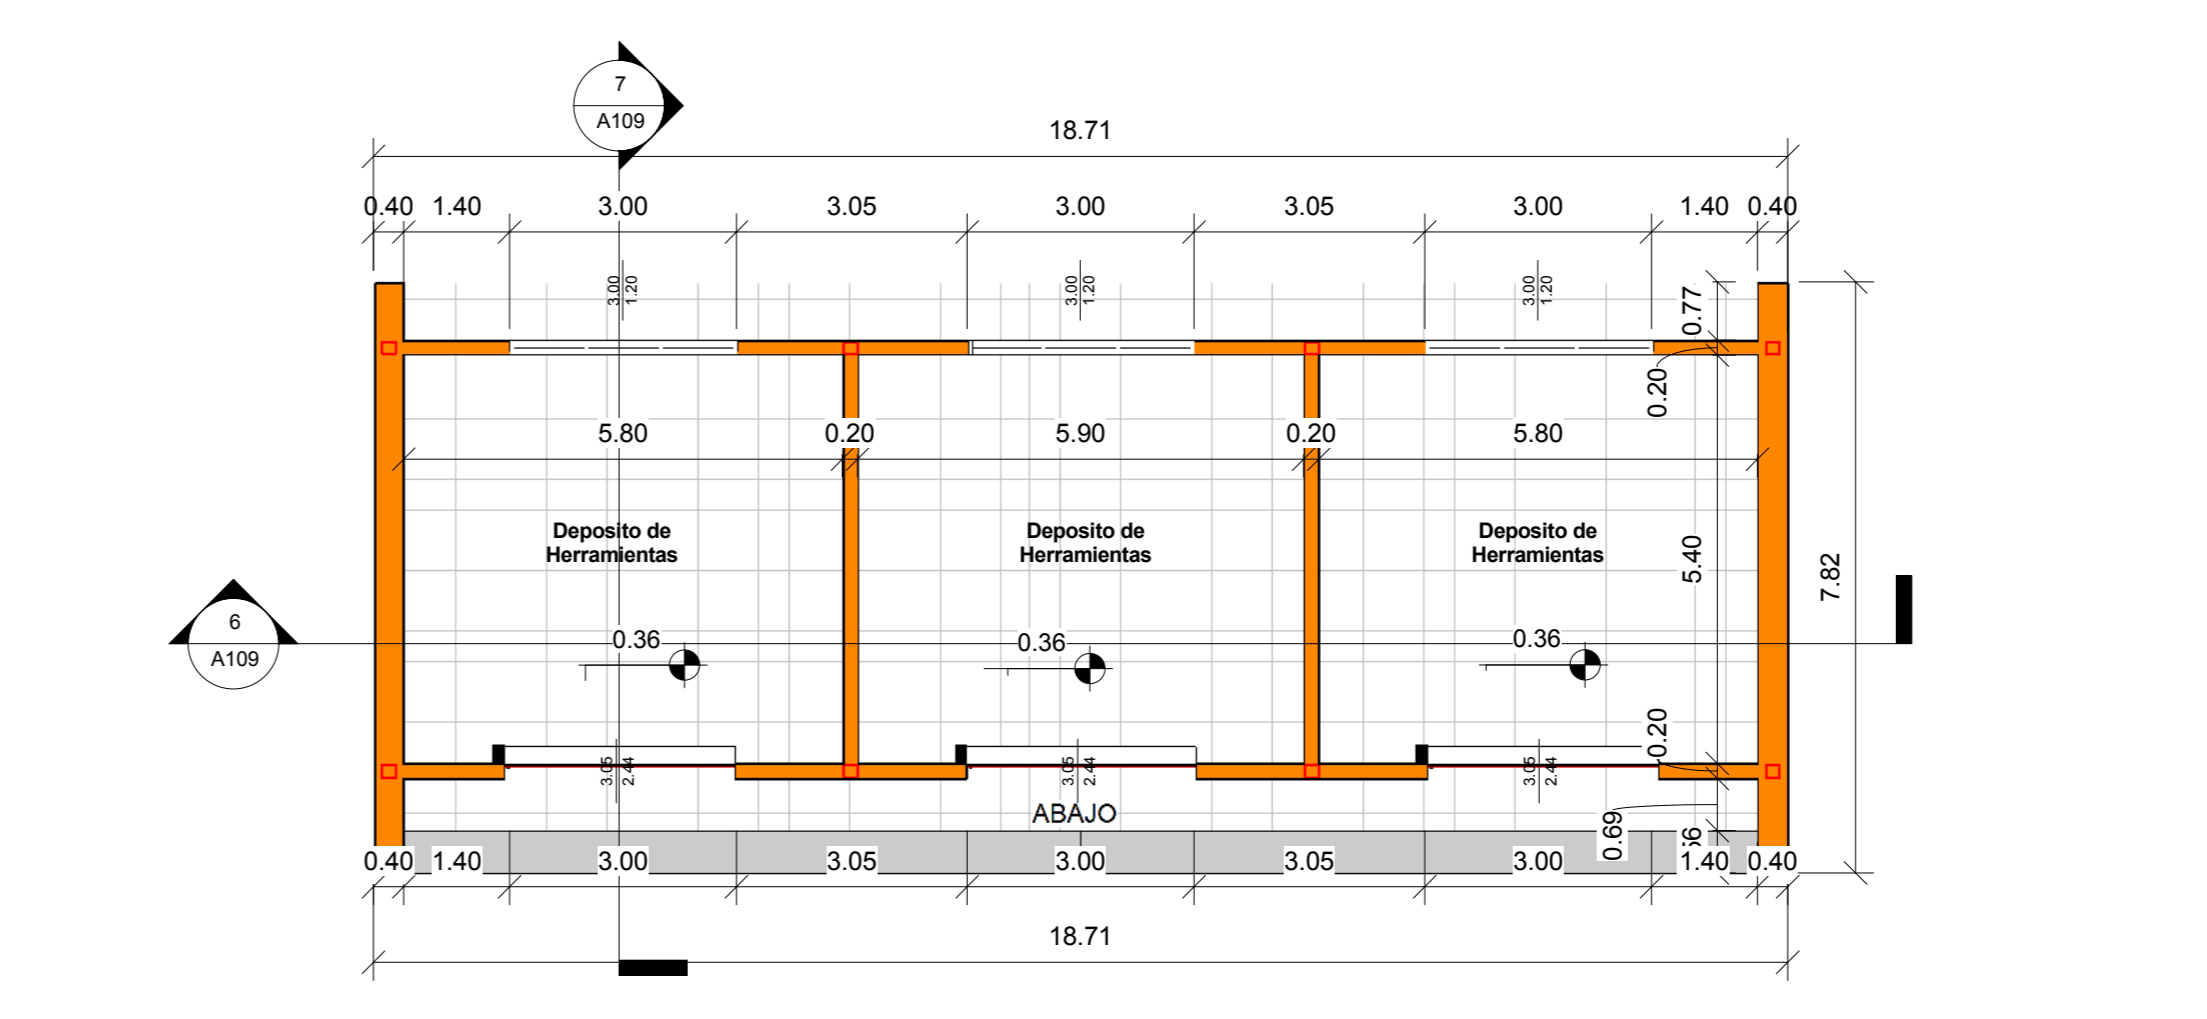


15 Deposito - Planta Baja - Acotada
1 : 100

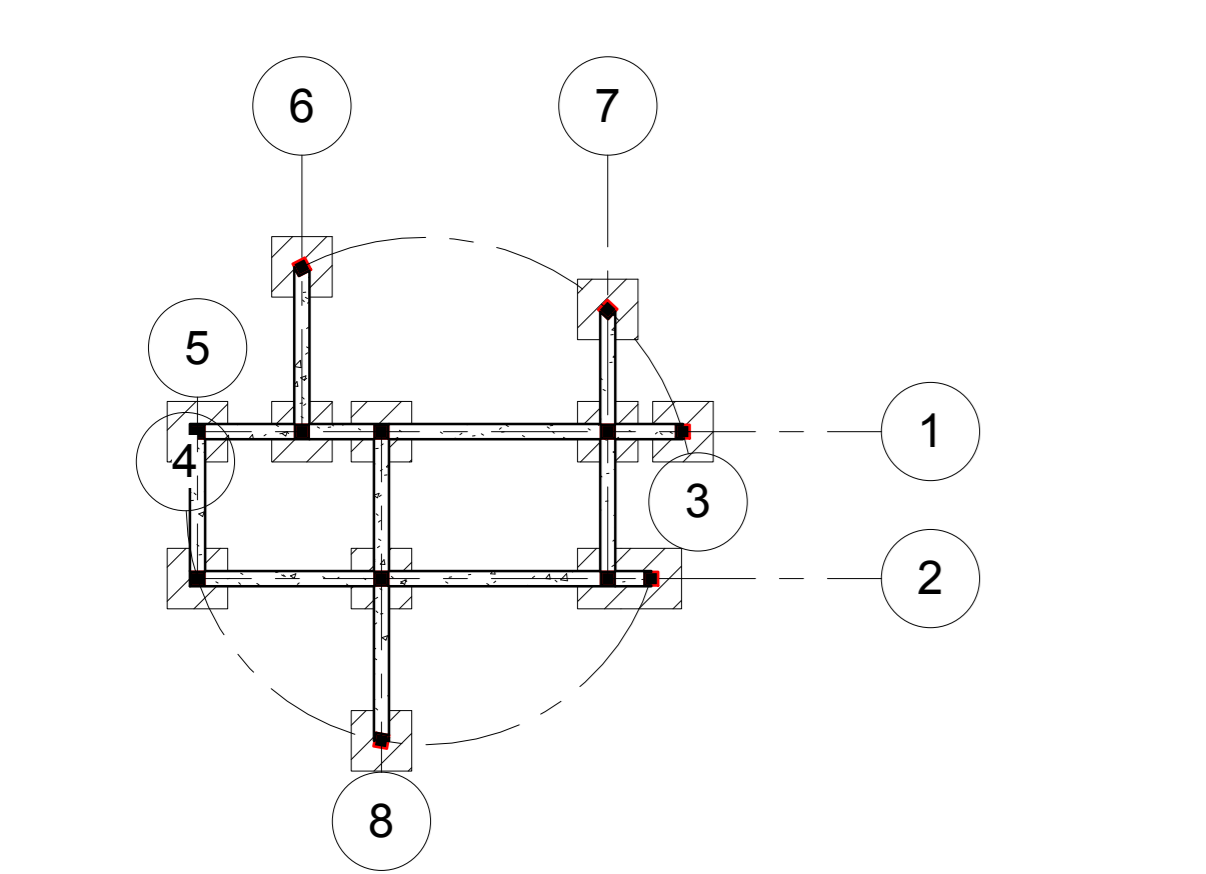


4 Caseta de control - Cimientos
1 : 100

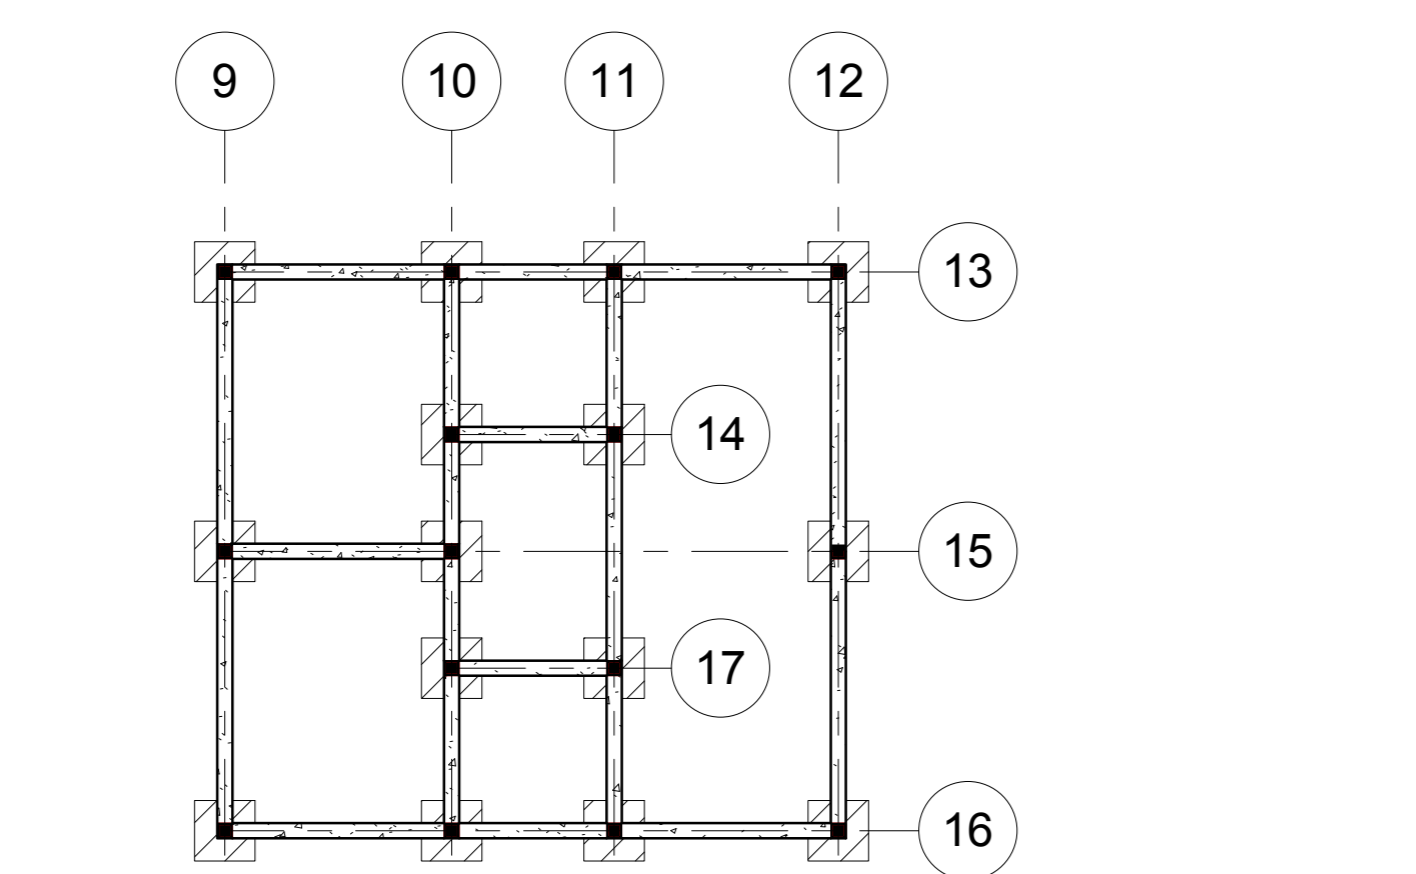

8 Contrl. Sanitario - Cimientos
1 : 100

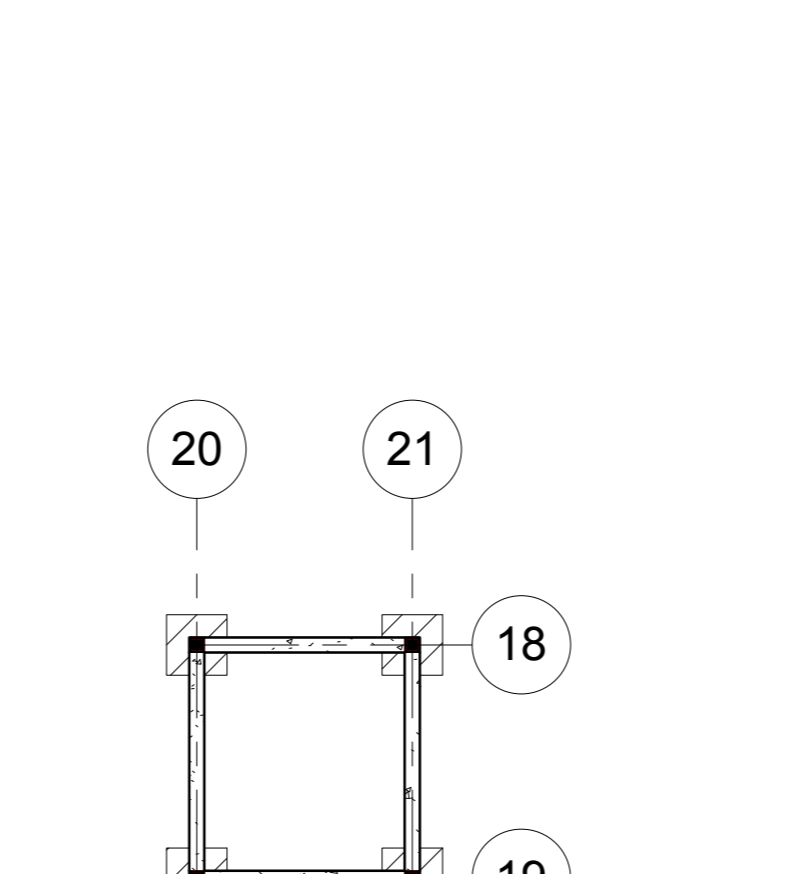

12 Control Vet. - Cimientos
1 : 100

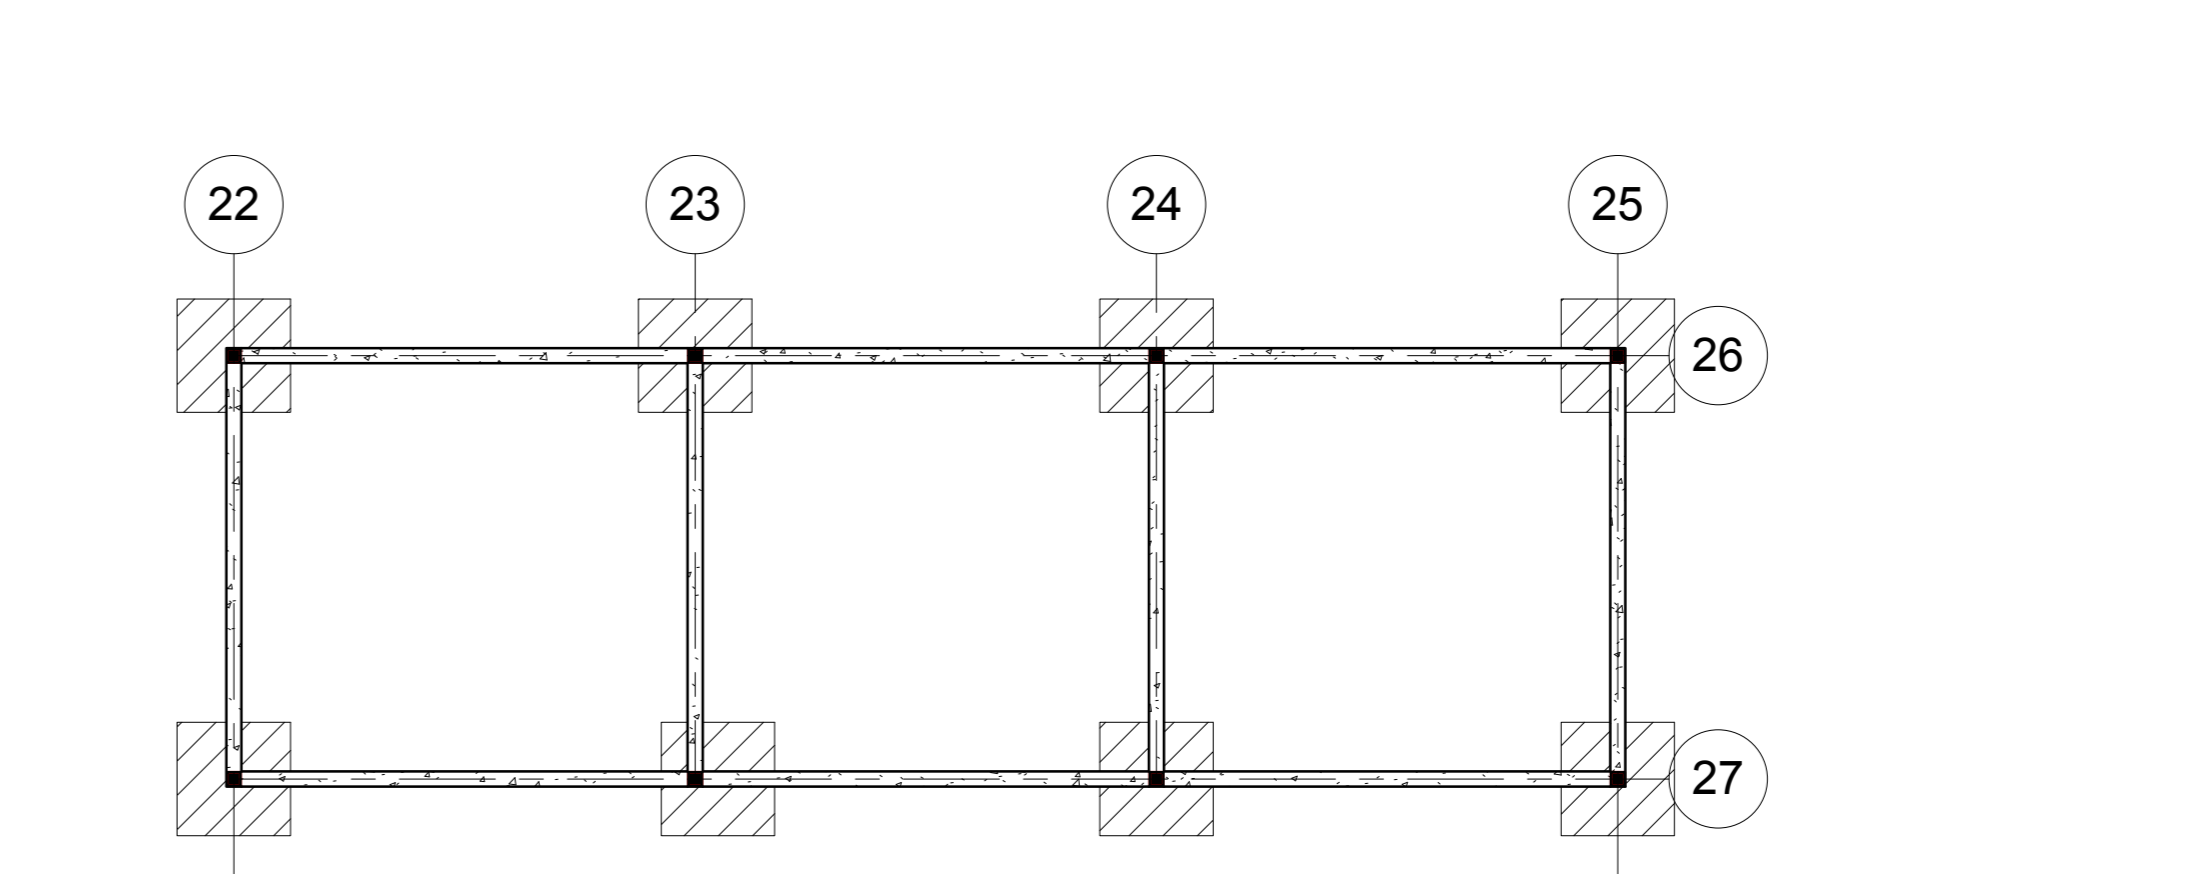


16 Deposito - Cimientos
1 : 100

Nombre de Plano:
Casetas
Escala:
1 : 100


TEMA : "MATADERO MUNICIPAL TARIJA"
UNIVERSIDAD : JUAN MISAEL SARACHO
FACULTAD : CIENCIAS DE LA TECNOLOGIA
CARRERA : ARQUITECTURA Y URBANISMO
DOCENTE : ARQ. PATRICIO SANJINES
ALUMNO : RICARDO J. MARQUEZ ARANA
GRUPO : 3




Nombre de Plano:
Casetas
Escala:
1 : 100

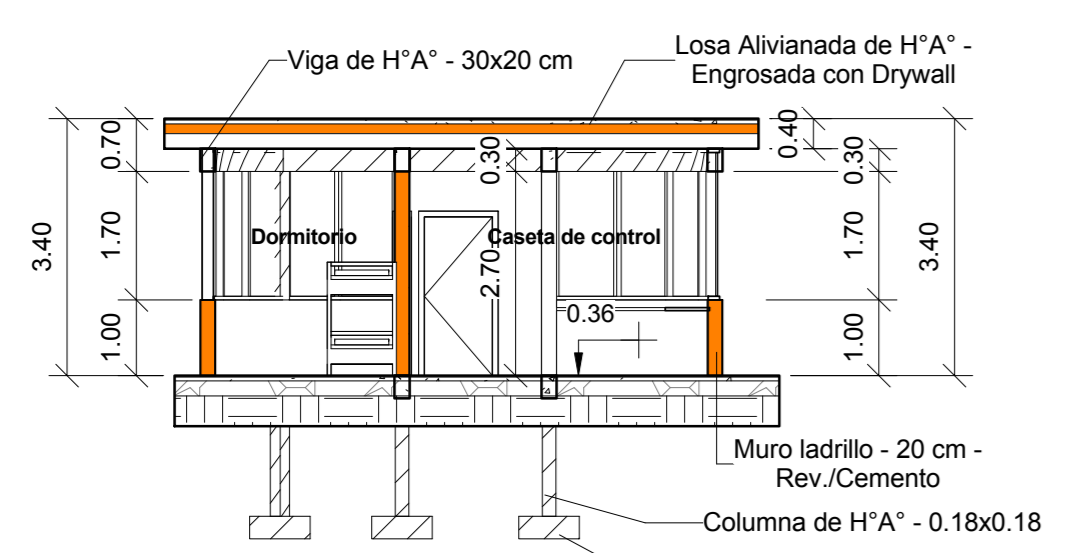


1 Casetas de control - Sección
1 : 100

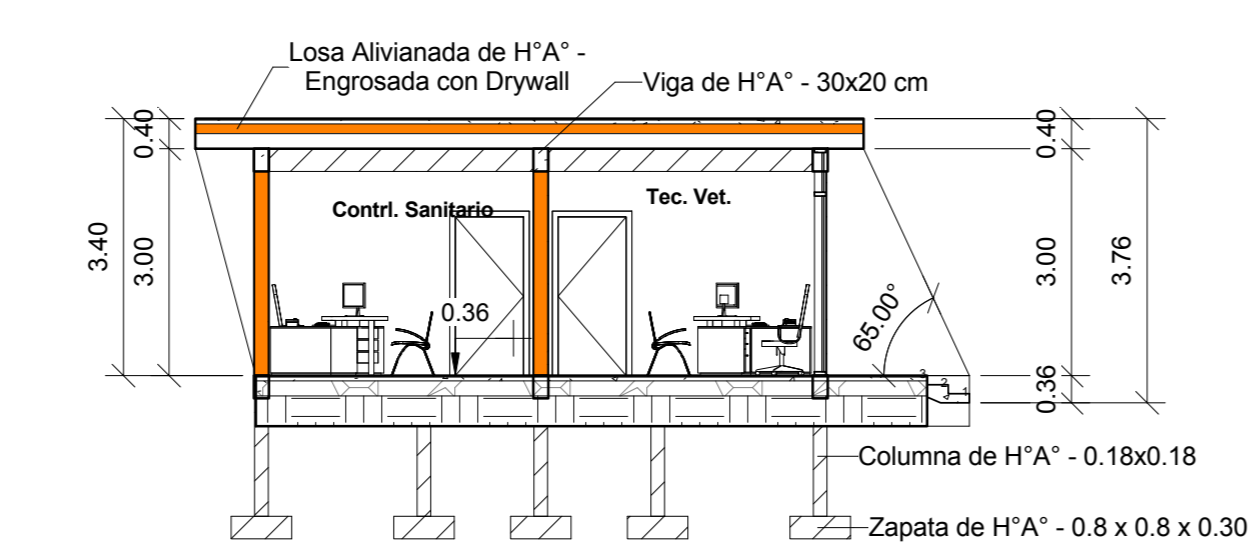


3 Contrl. Sanitario - Sección 3
1 : 100

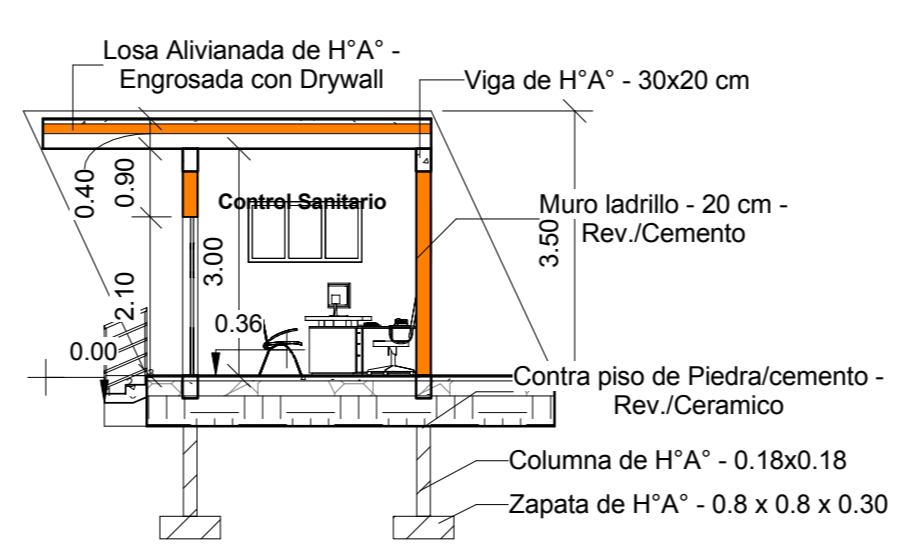


5 Control Vet. - Sección 5
1 : 100

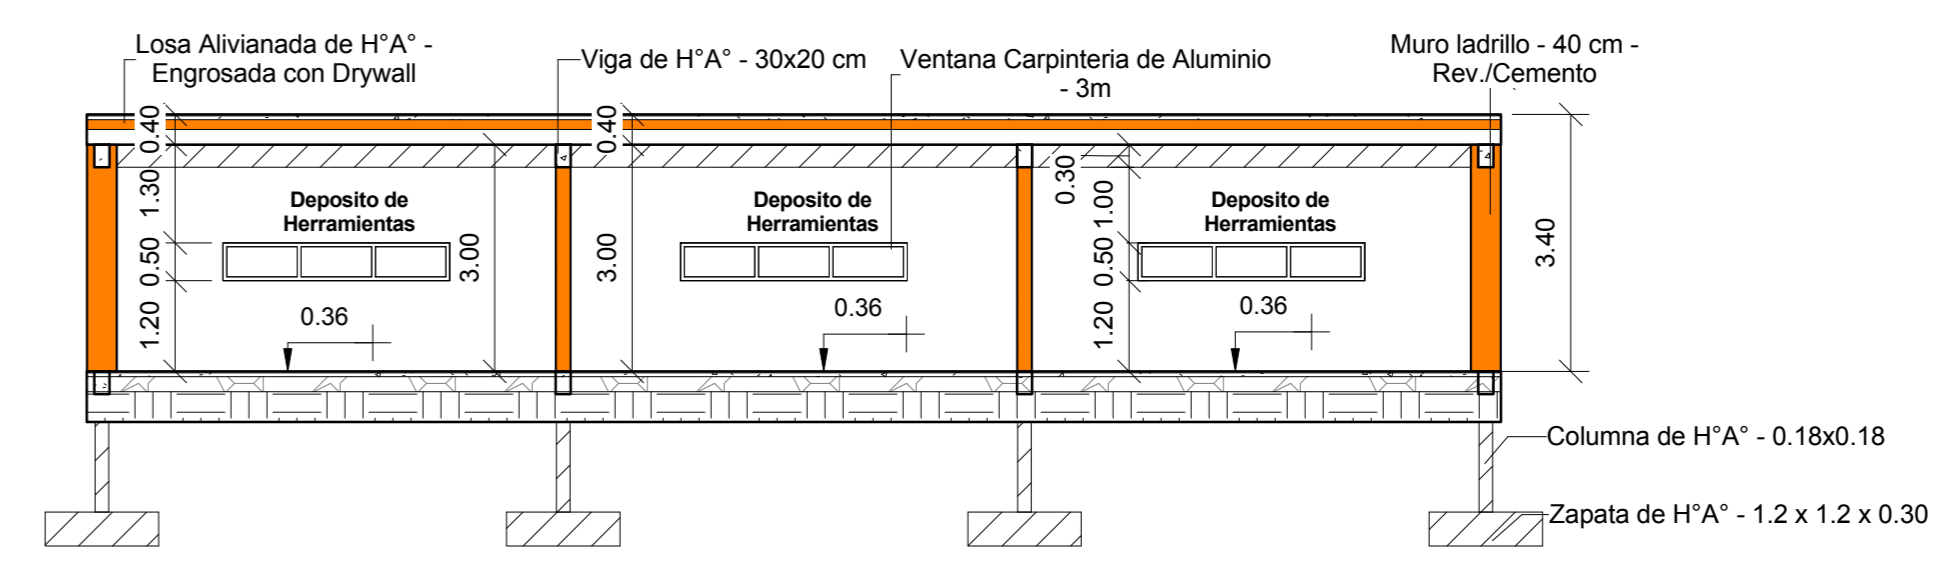


6 Deposito - Sección 6
1 : 100

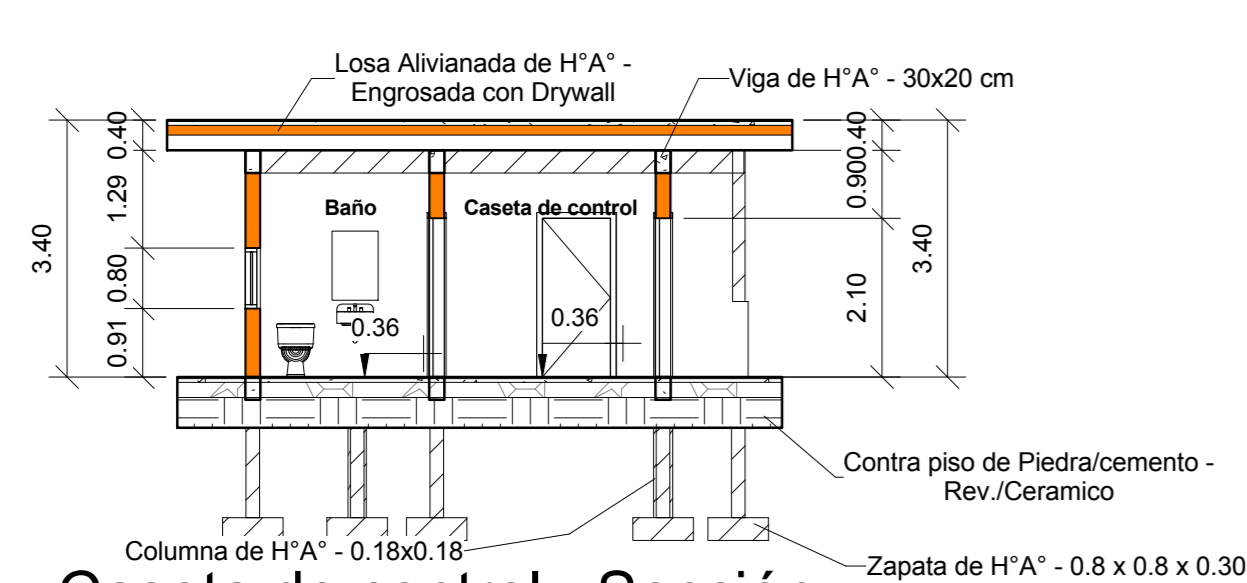


2 Casetas de control - Sección
1 : 100

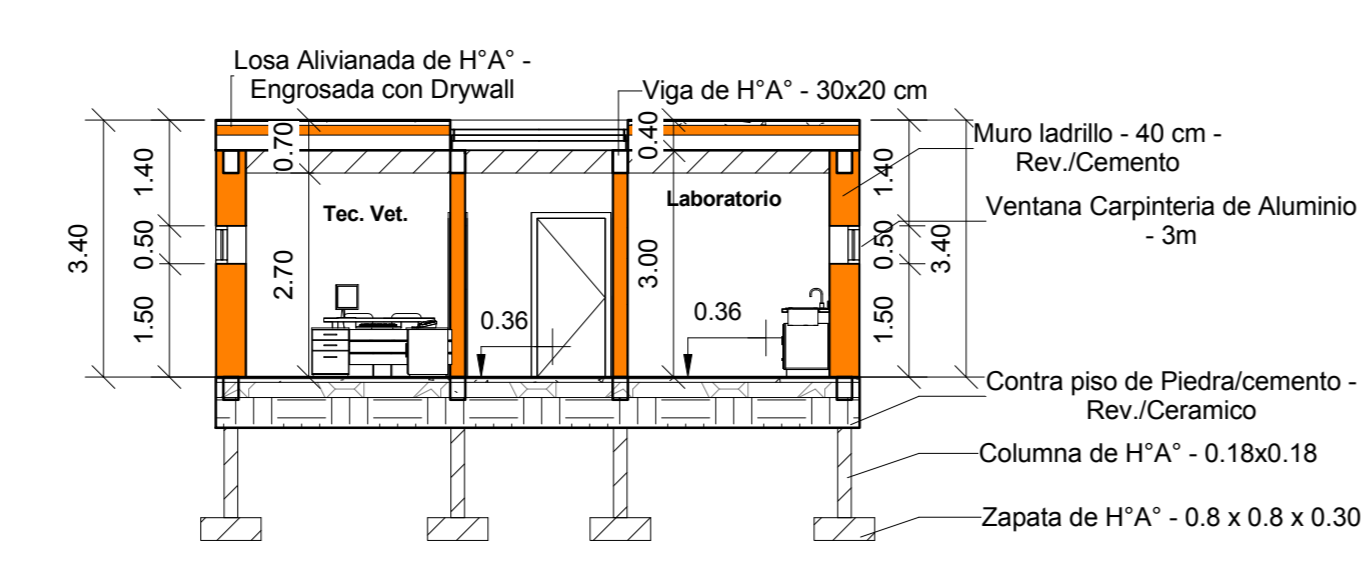


4 Contrl. Sanitario - Sección 4
1 : 100

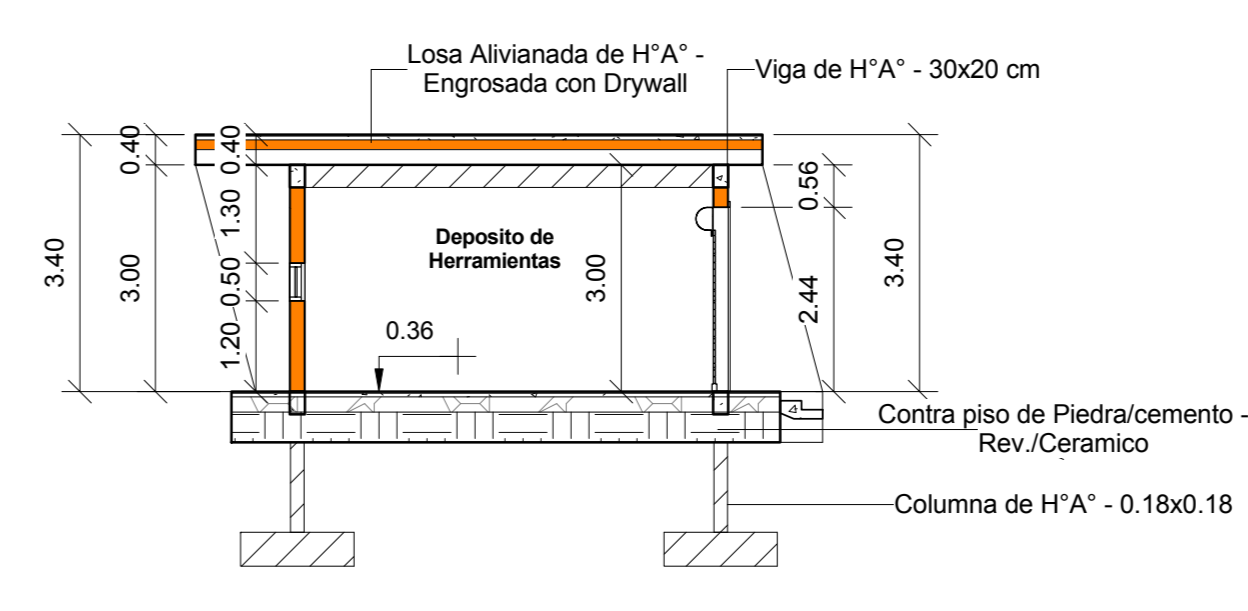


7 Deposito - Sección 7
1 : 100

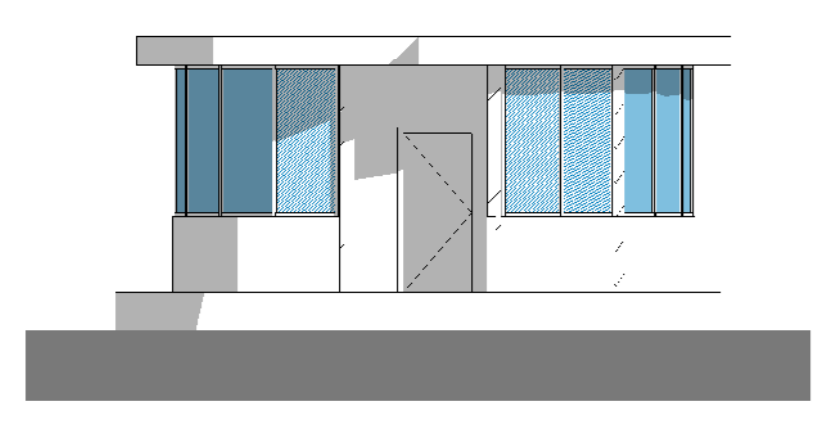


8 Casetas de control - Este
1 : 100

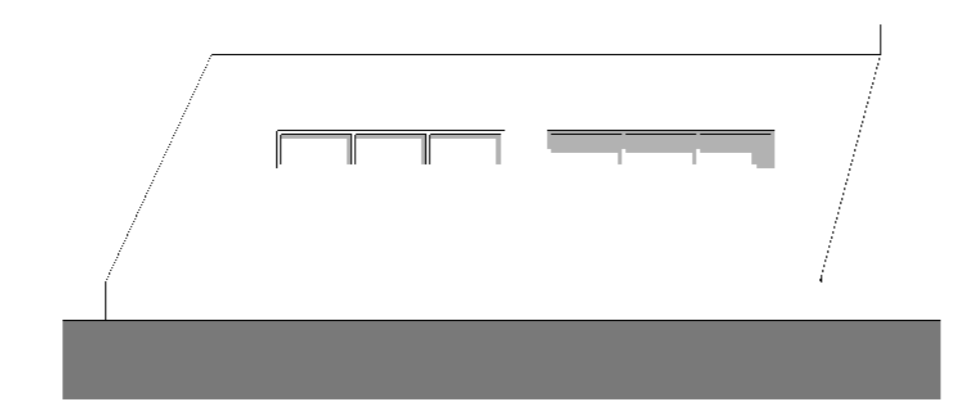


10 Contrl. Sanitario - Este
1 : 100

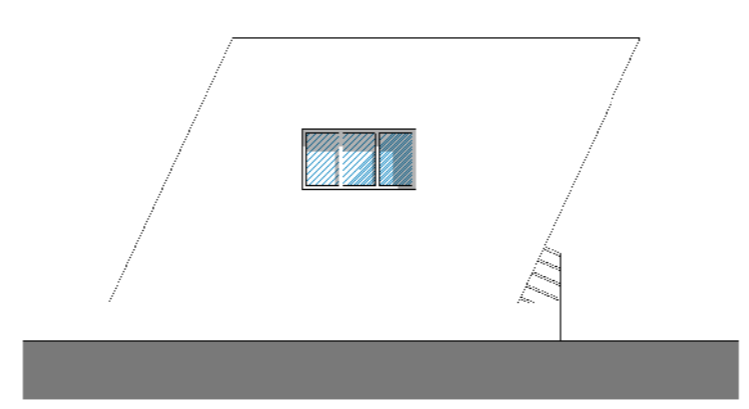


12 Contrl. Vet. - Este
1 : 100

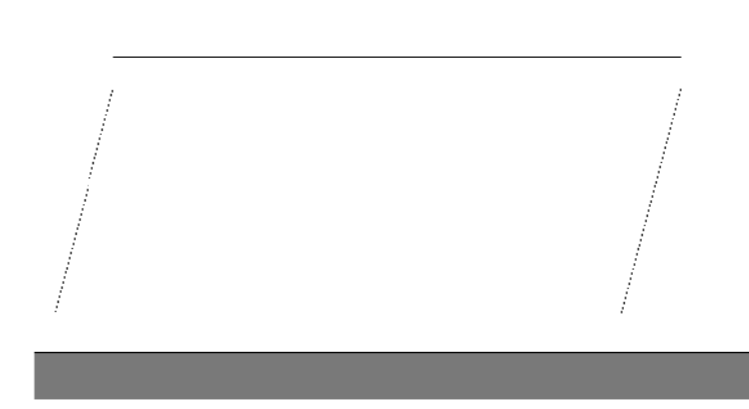


14 Deposito - Este
1 : 100

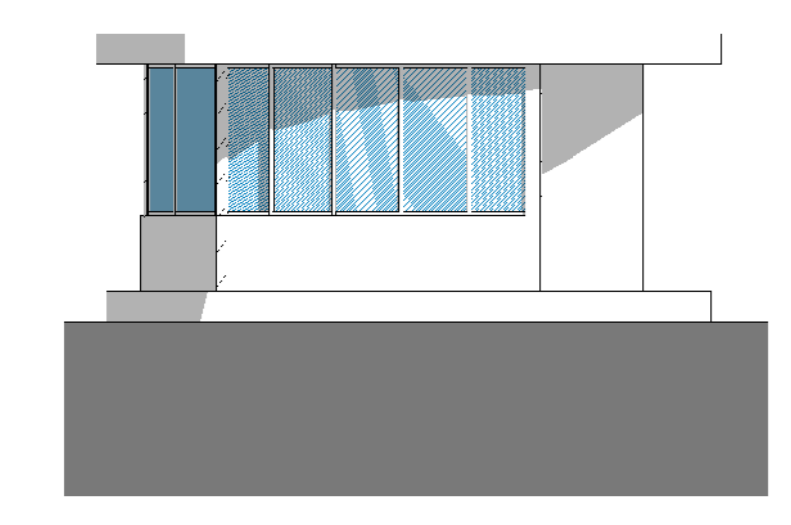


9 Casetas de control - Norte
1 : 100

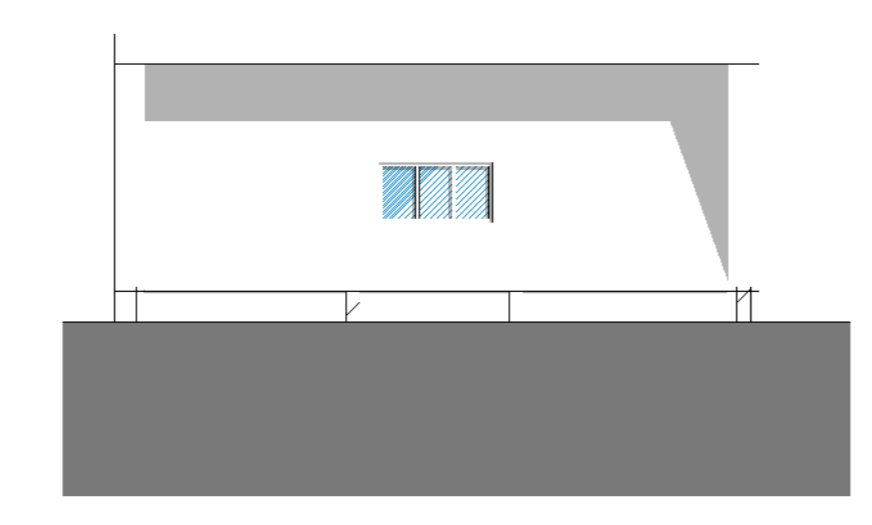



11 Contrl. Sanitario - Norte
1 : 100

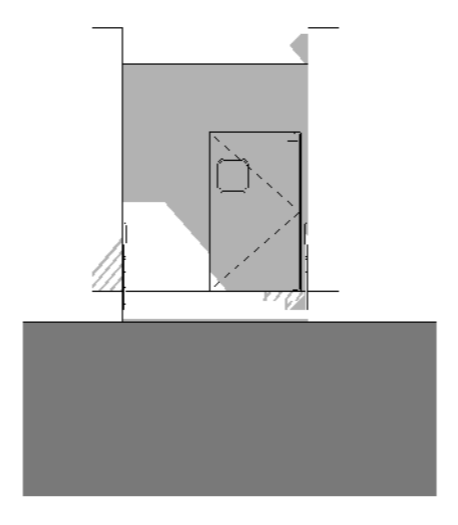

13 Contrl. Vet. - Norte
1 : 100

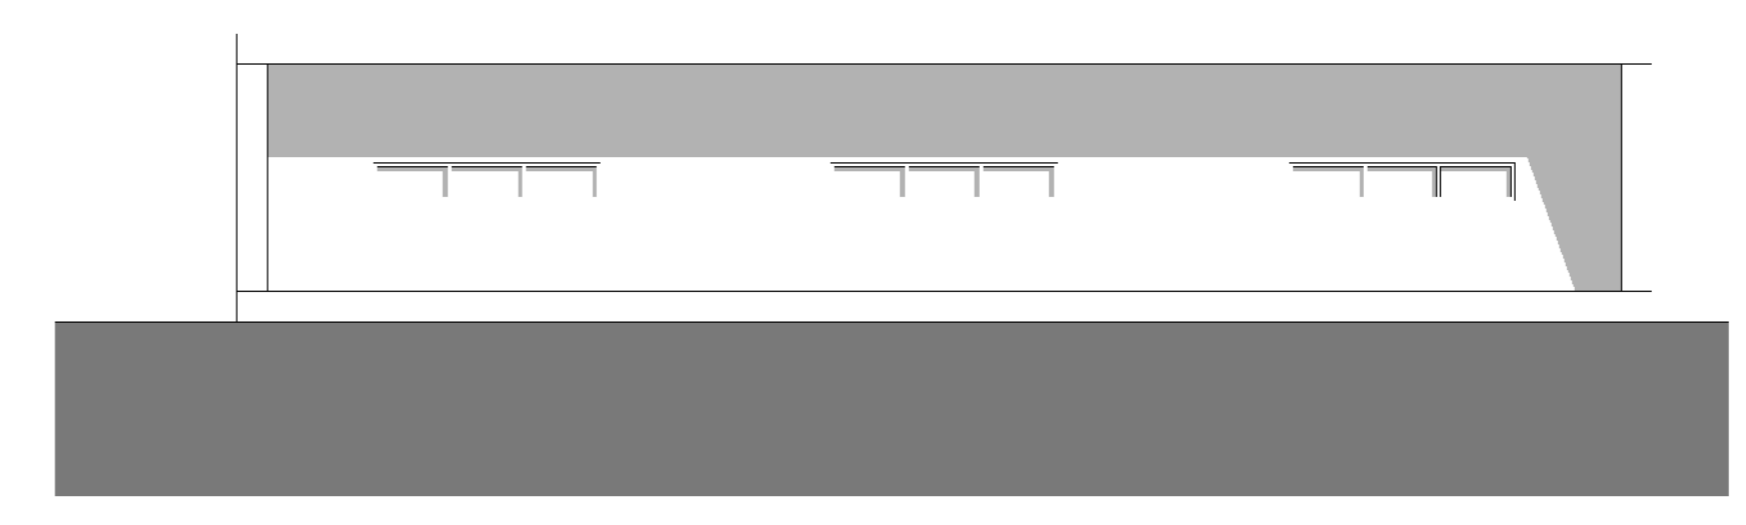

15 Deposito - Norte
1 : 100

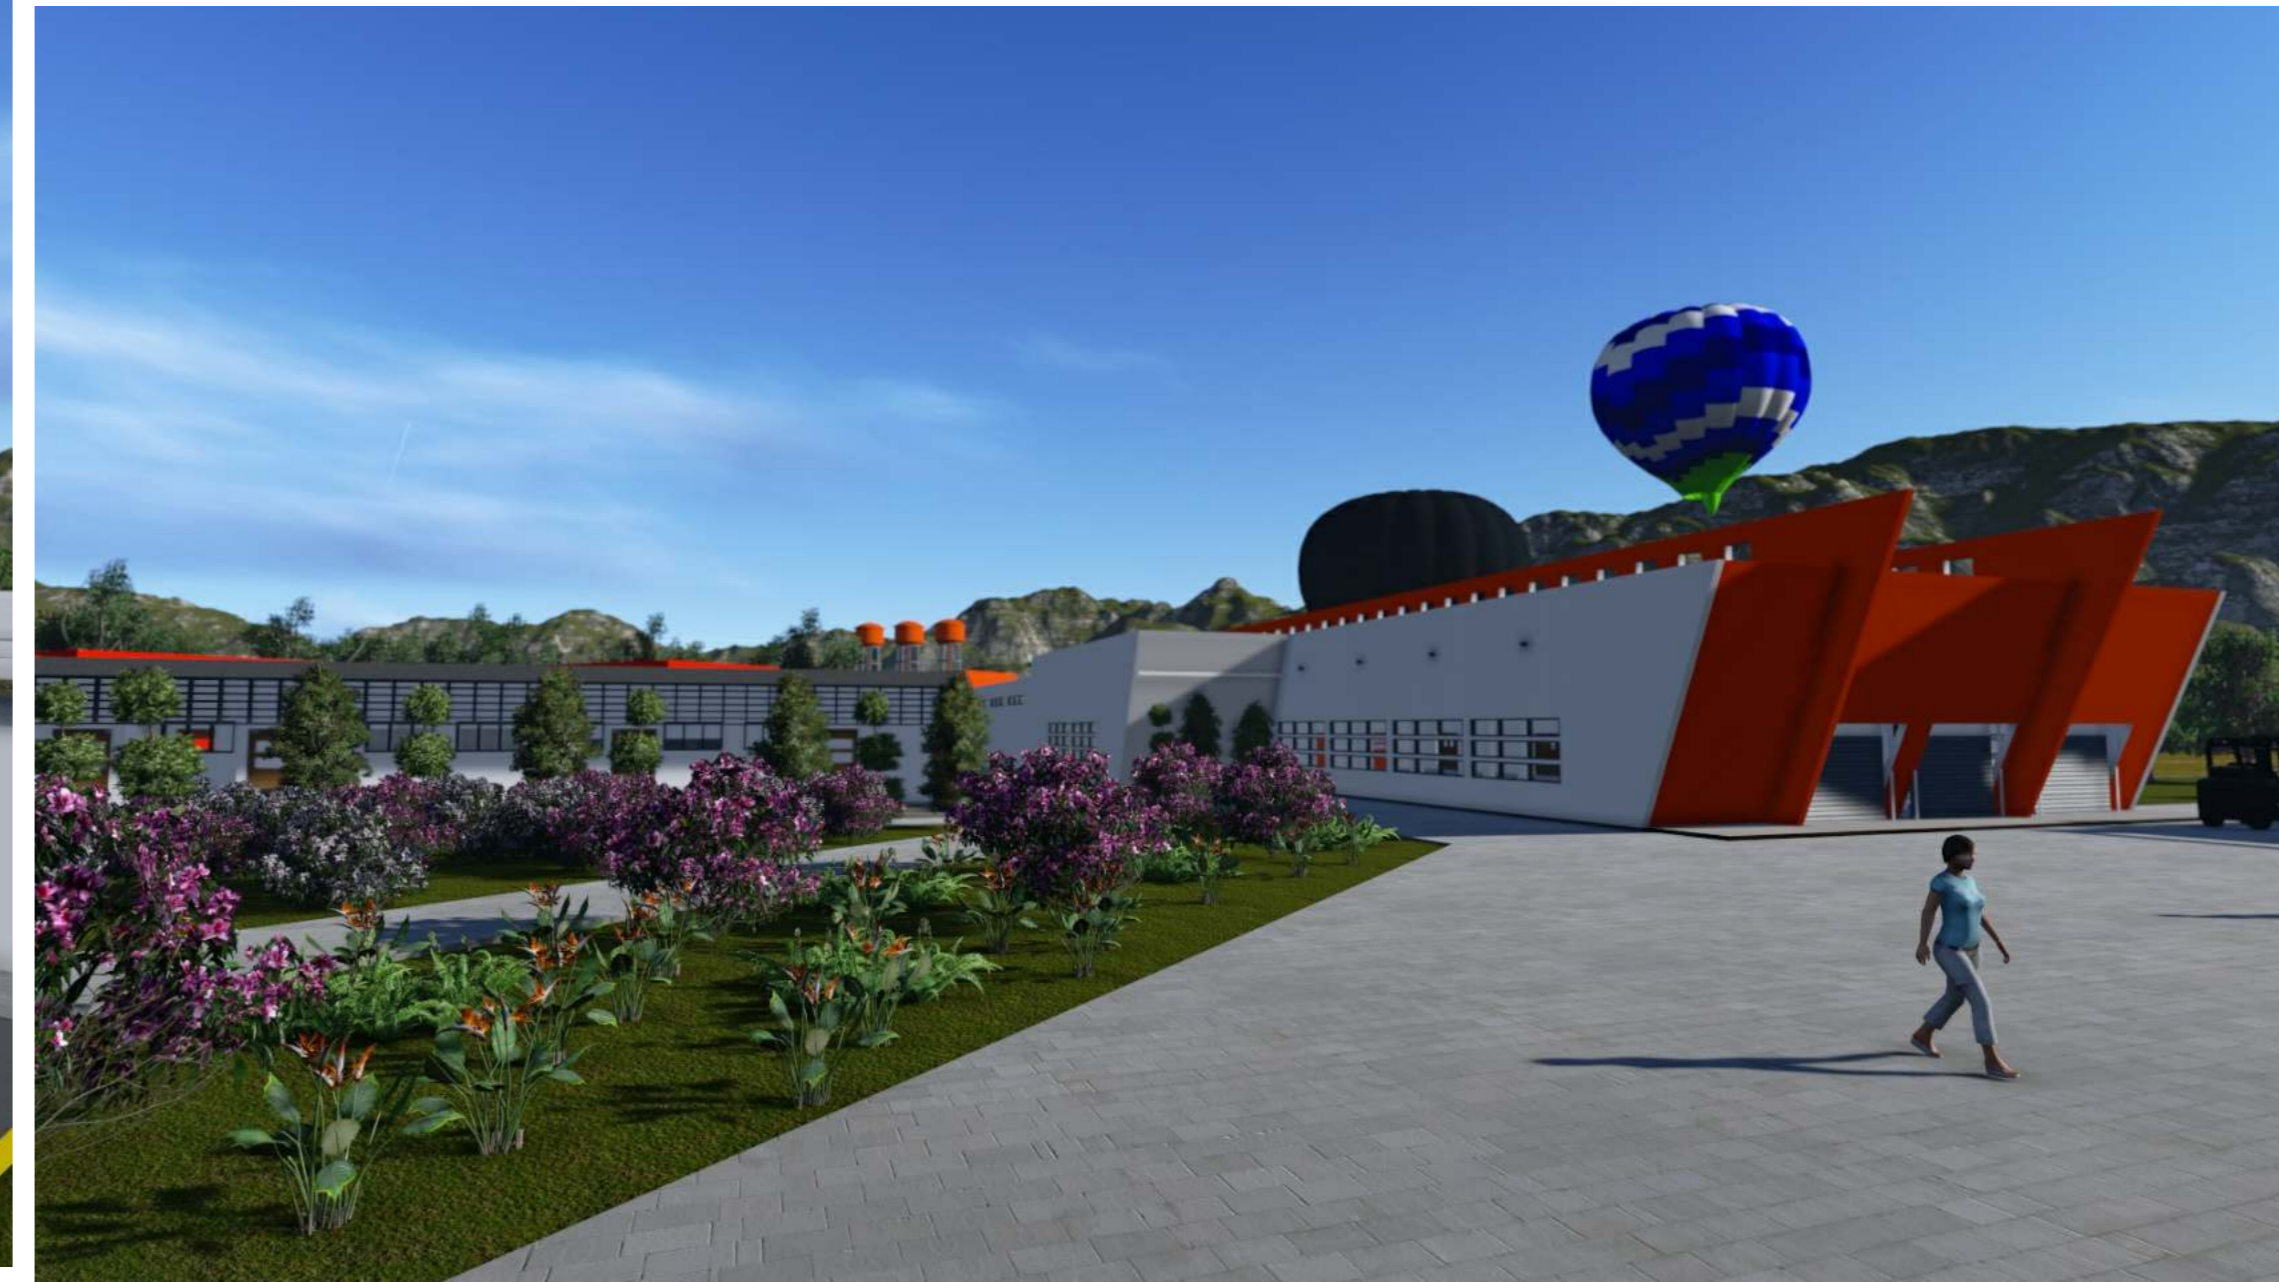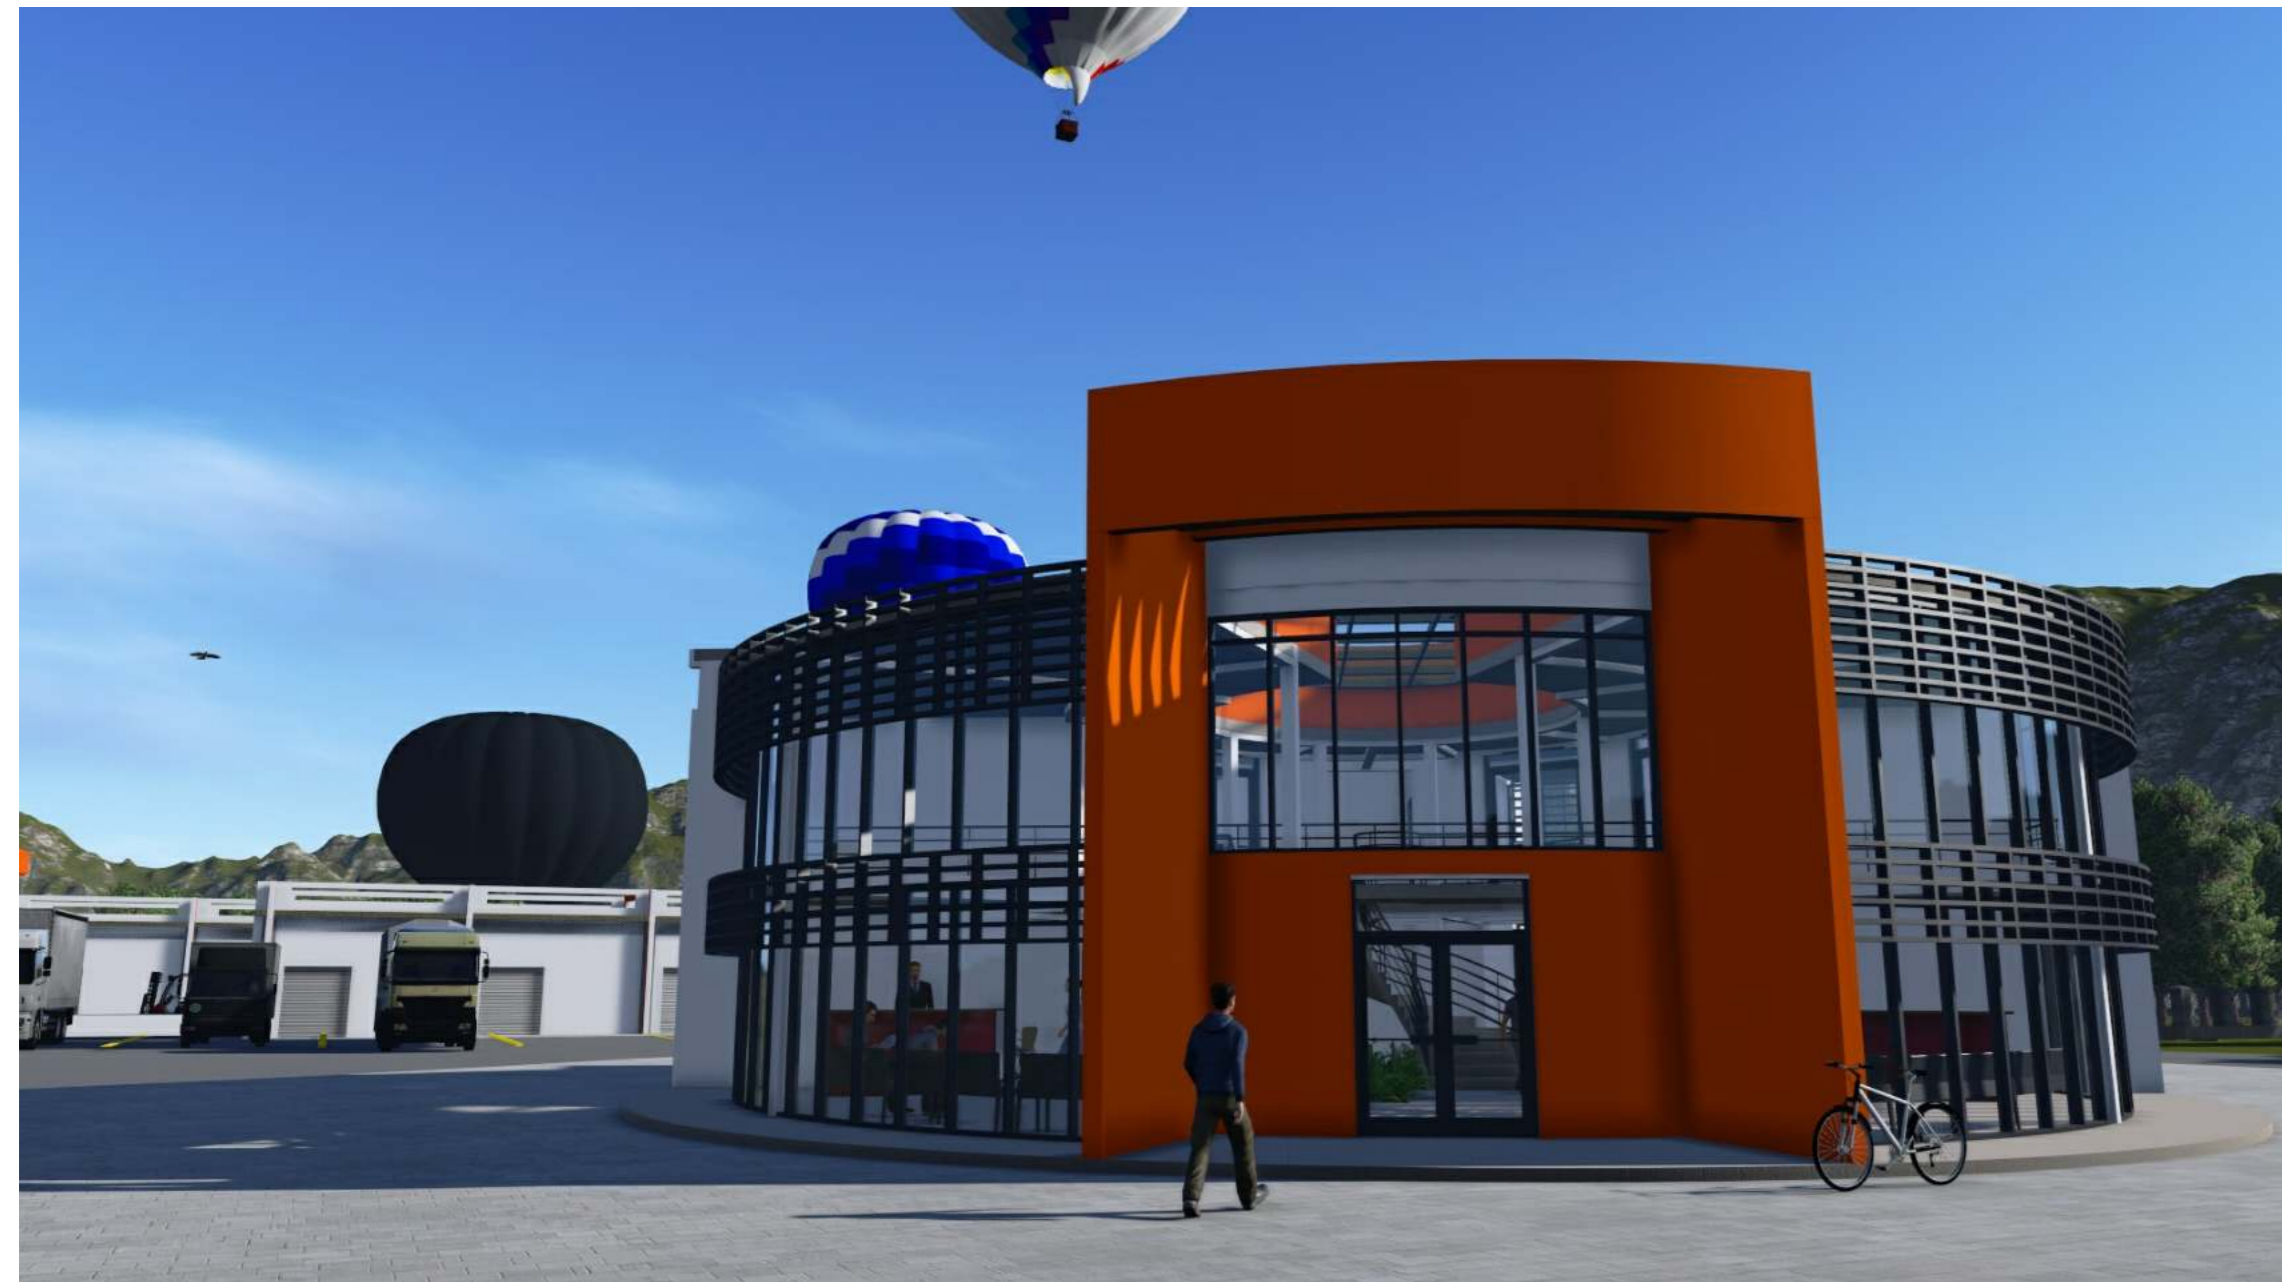

TEMA : "MATADERO MUNICIPAL TARIJA"
 UNIVERSIDAD : JUAN MISAEL SARACHO
 FACULTAD : CIENCIAS DE LA TECNOLOGIA
 CARRERA : ARQUITECTURA Y URBANISMO
 DOCENTE : ARQ. PATRICIO SANJINES
 ALUMNO : RICARDO J. MARQUEZ ARANA
 GRUPO : 3



Nombre de Plano:
Perspectivas

Escala:




TEMA : "MATADERO MUNICIPAL TARIJA"
 UNIVERSIDAD : JUAN MISAEL SARACHO
 FACULTAD : CIENCIAS DE LA TECNOLOGIA
 CARRERA : ARQUITECTURA Y URBANISMO
 DOCENTE : ARQ. PATRICIO SANJINES
 ALUMNO : RICARDO J. MARQUEZ ARANA
 GRUPO : 3



Nombre de Plano:
perspectivas

Escala:

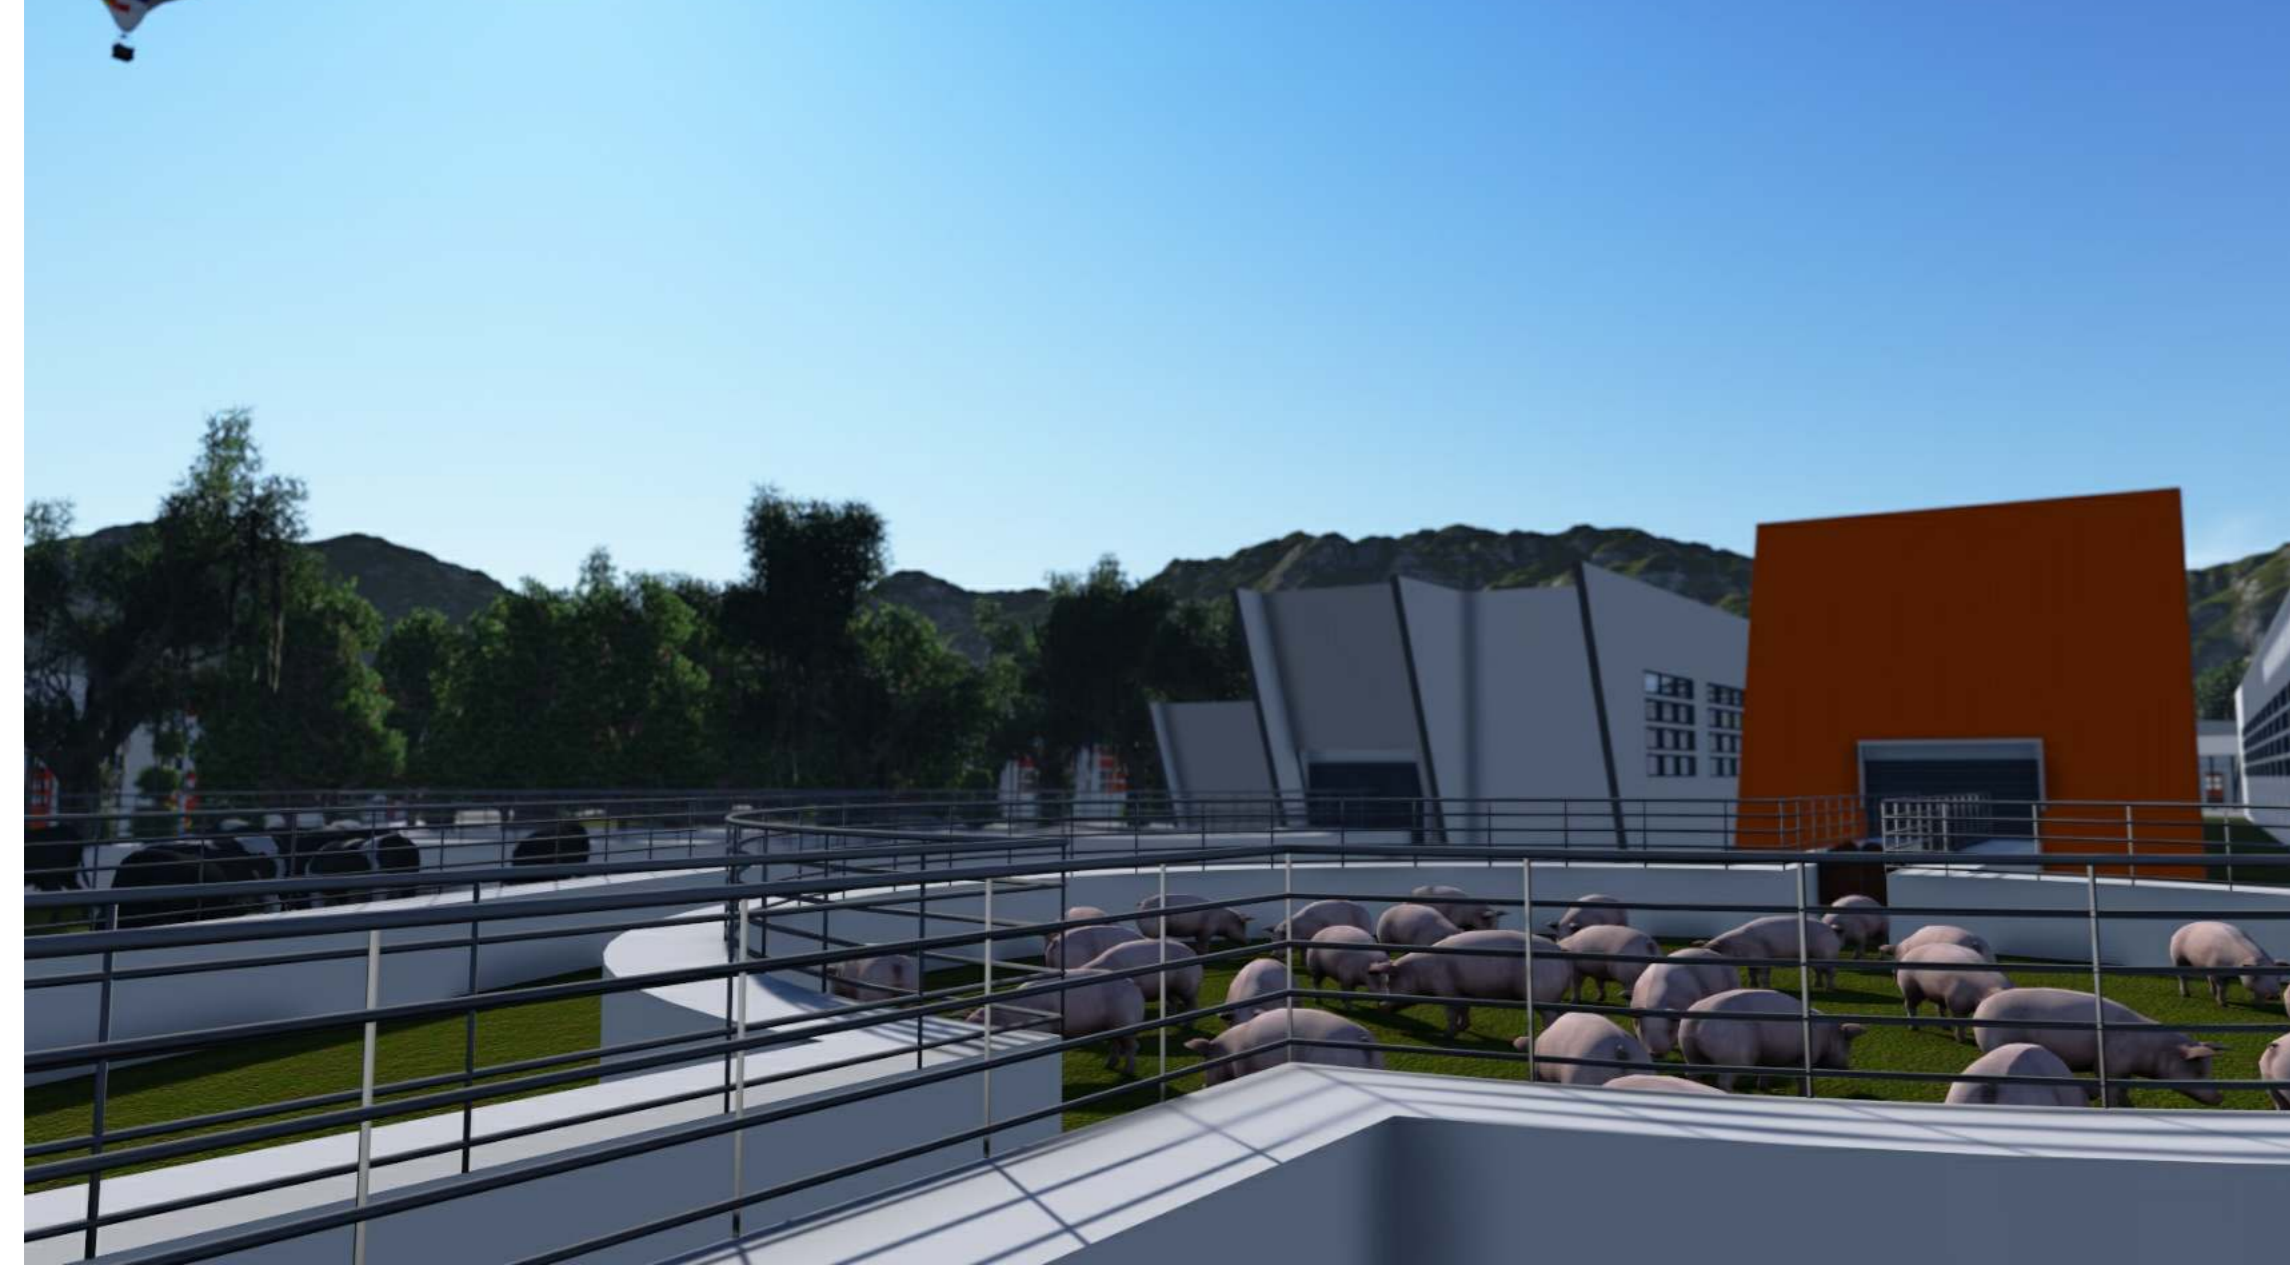

TEMA : "MATADERO MUNICIPAL TARIJA"
 UNIVERSIDAD : JUAN MISAEL SARACHO
 FACULTAD : CIENCIAS DE LA TECNOLOGIA
 CARRERA : ARQUITECTURA Y URBANISMO
 DOCENTE : ARQ. PATRICIO SANJINES
 ALUMNO : RICARDO J. MARQUEZ ARANA
 GRUPO : 3



Nombre de Plano:
perspectivas

Escala:




**TEMA : "MATADERO MUNICIPAL TARIJA"
UNIVERSIDAD : JUAN MISAEL SARACHO
FACULTAD : CIENCIAS DE LA TECNOLOGIA
CARRERA : ARQUITECTURA Y URBANISMO
DOCENTE : ARQ. PATRICIO SANJINES
ALUMNO : RICARDO J. MARQUEZ ARANA
GRUPO : 3**



**Nombre de Plano:
Sin nombre**

Escala:

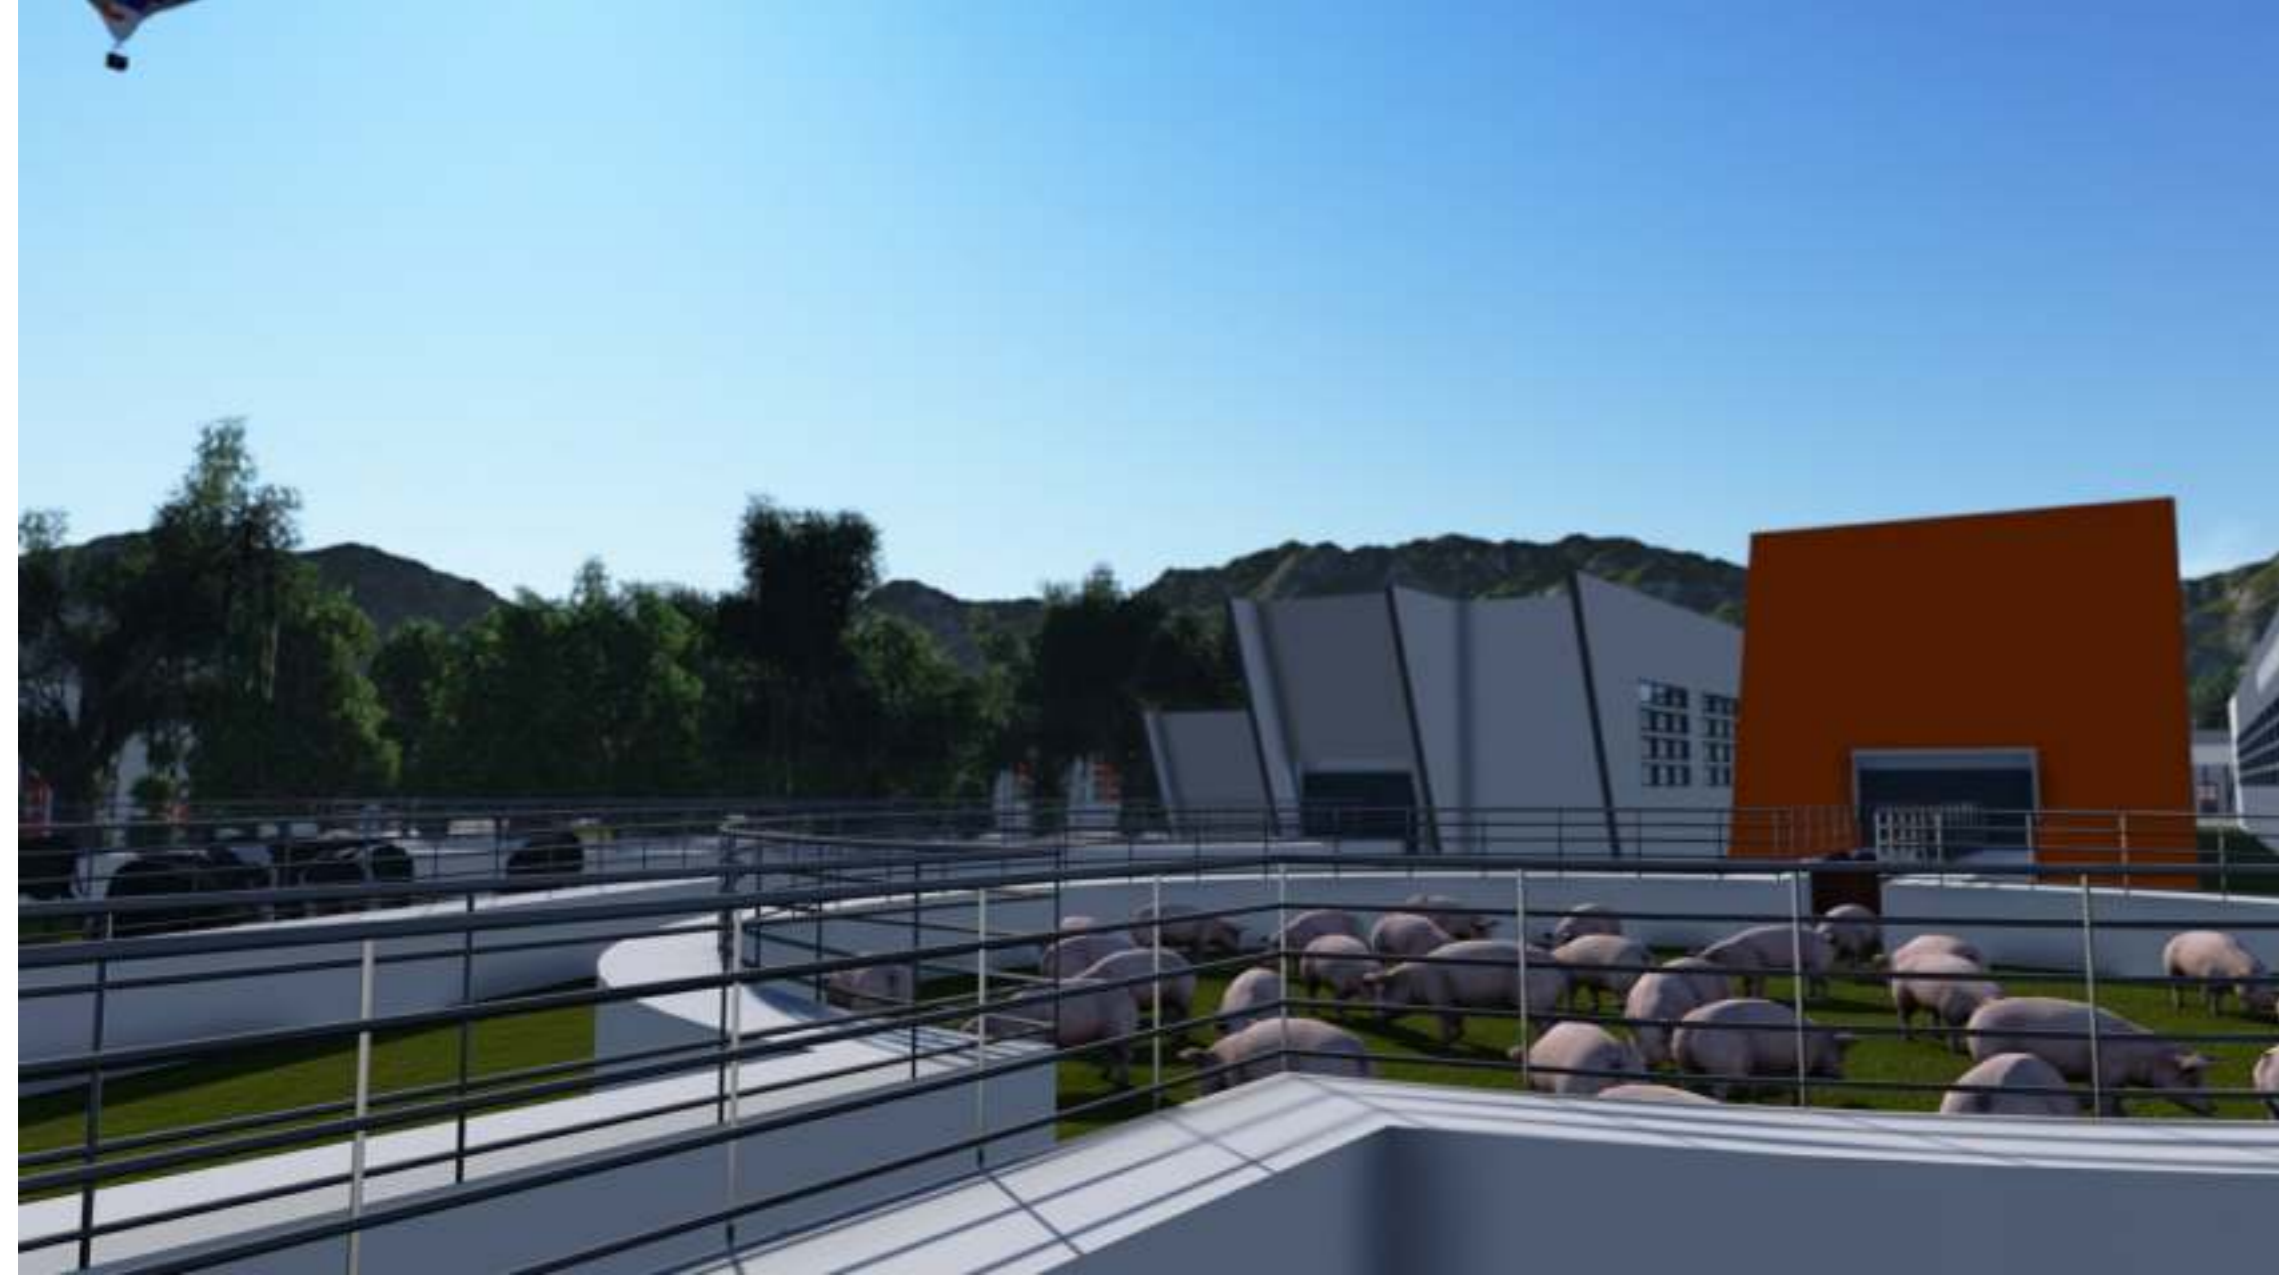


TEMA : "MATADERO MUNICIPAL TARIJA"
 UNIVERSIDAD : JUAN MISAEL SARACHO
 FACULTAD : CIENCIAS DE LA TECNOLOGIA
 CARRERA : ARQUITECTURA Y URBANISMO
 DOCENTE : ARQ. PATRICIO SANJINES
 ALUMNO : RICARDO J. MARQUEZ ARANA
 GRUPO : 3



Nombre de Plano:
Sin nombre

Escala:

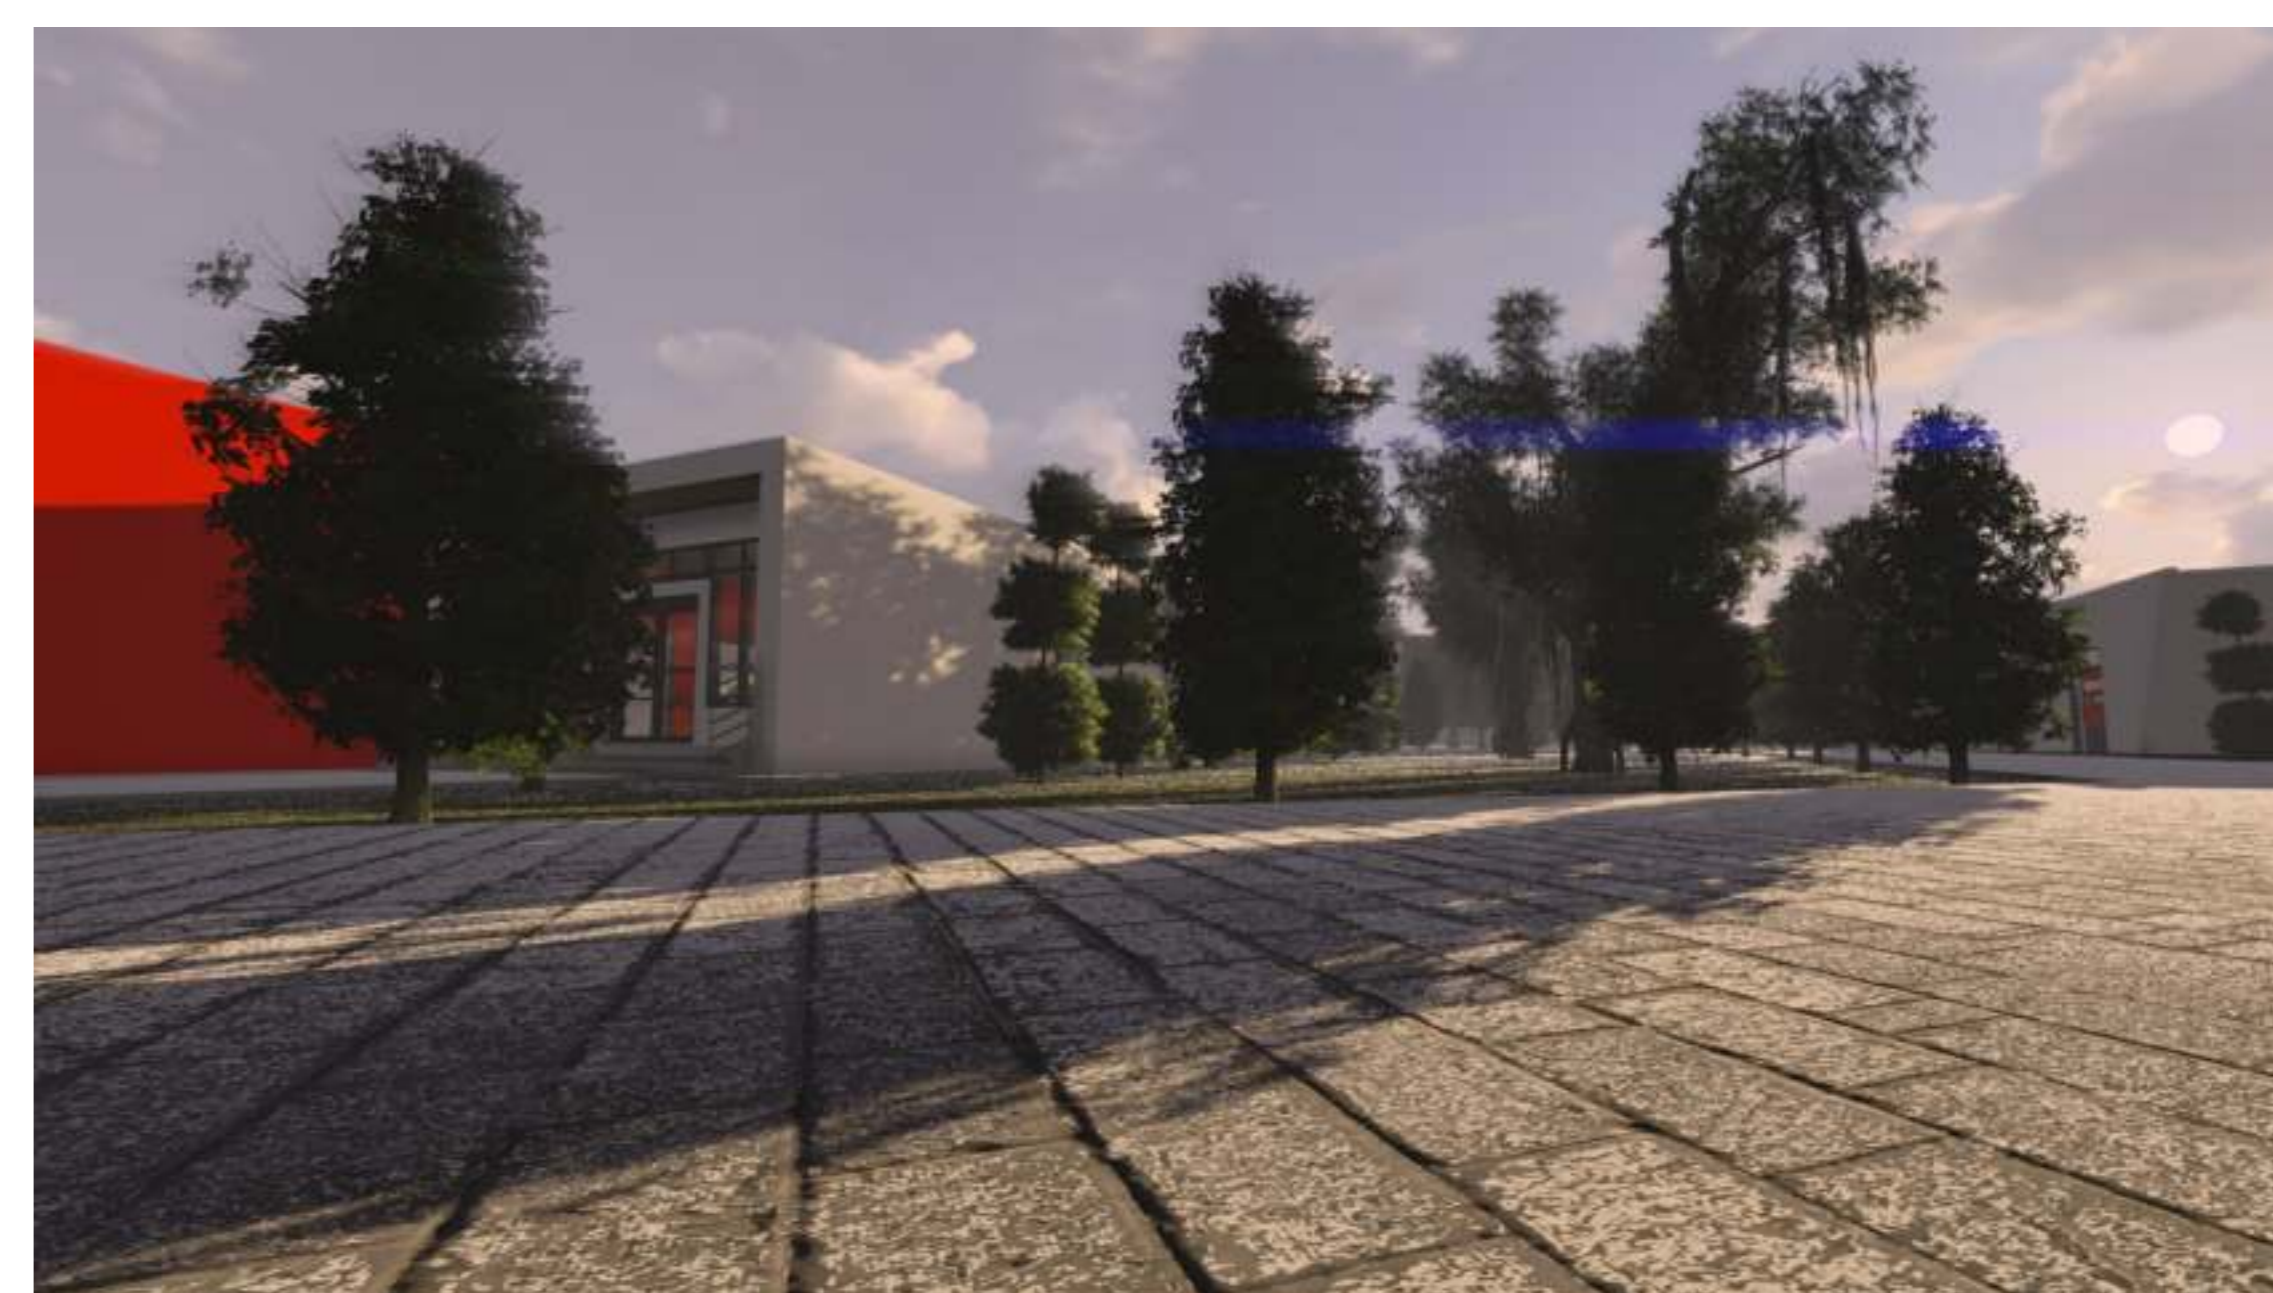

TEMA : "MATADERO MUNICIPAL TARIJA"
UNIVERSIDAD : JUAN MISAEL SARACHO
FACULTAD : CIENCIAS DE LA TECNOLOGIA
CARRERA : ARQUITECTURA Y URBANISMO
DOCENTE : ARQ. PATRICIO SANJINES
ALUMNO : RICARDO J. MARQUEZ ARANA
GRUPO : 3



Nombre de Plano:
Sin nombre

Escala: