




1 Noreste
1 : 100

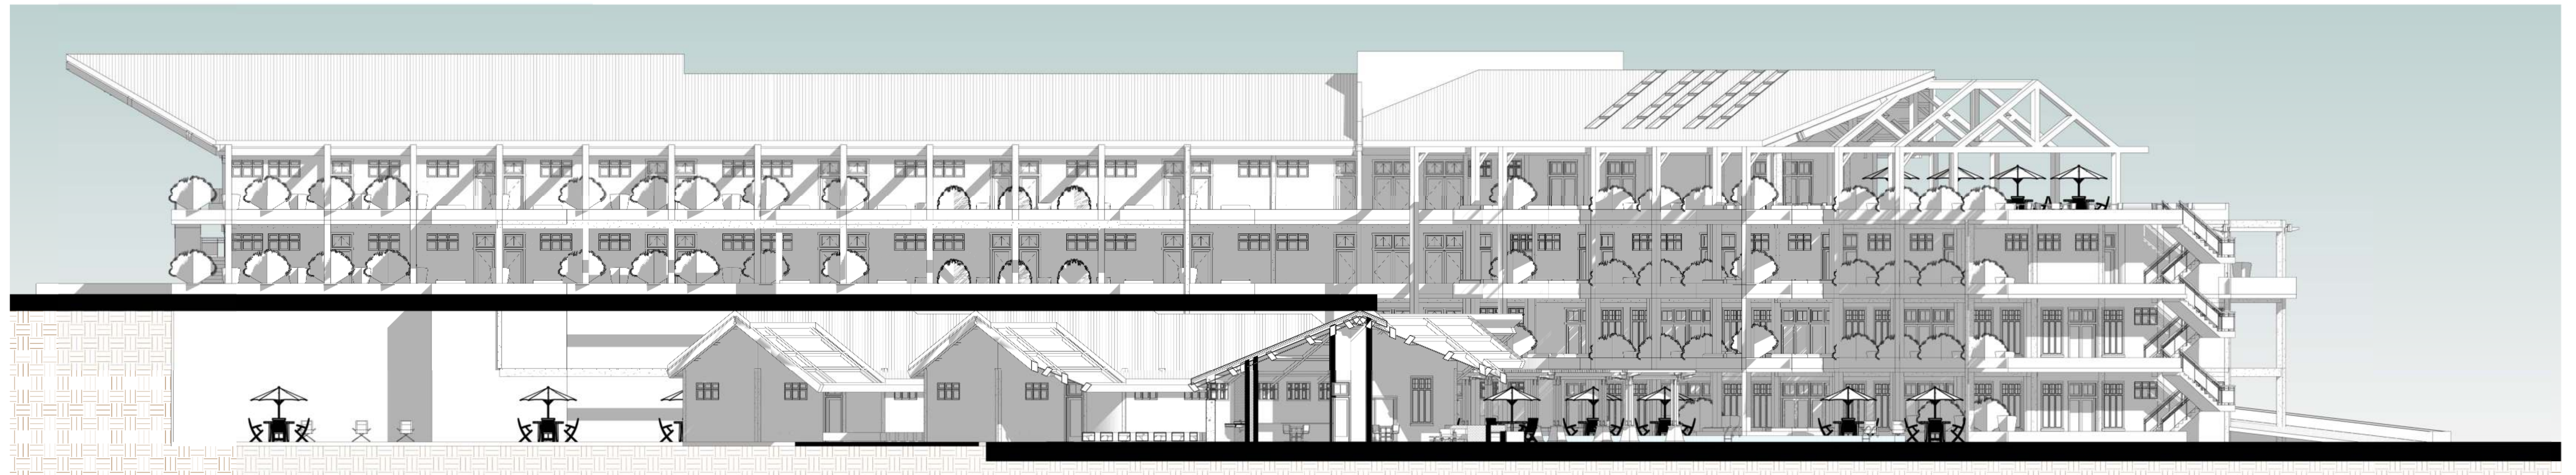

4 Suroeste
1 : 100

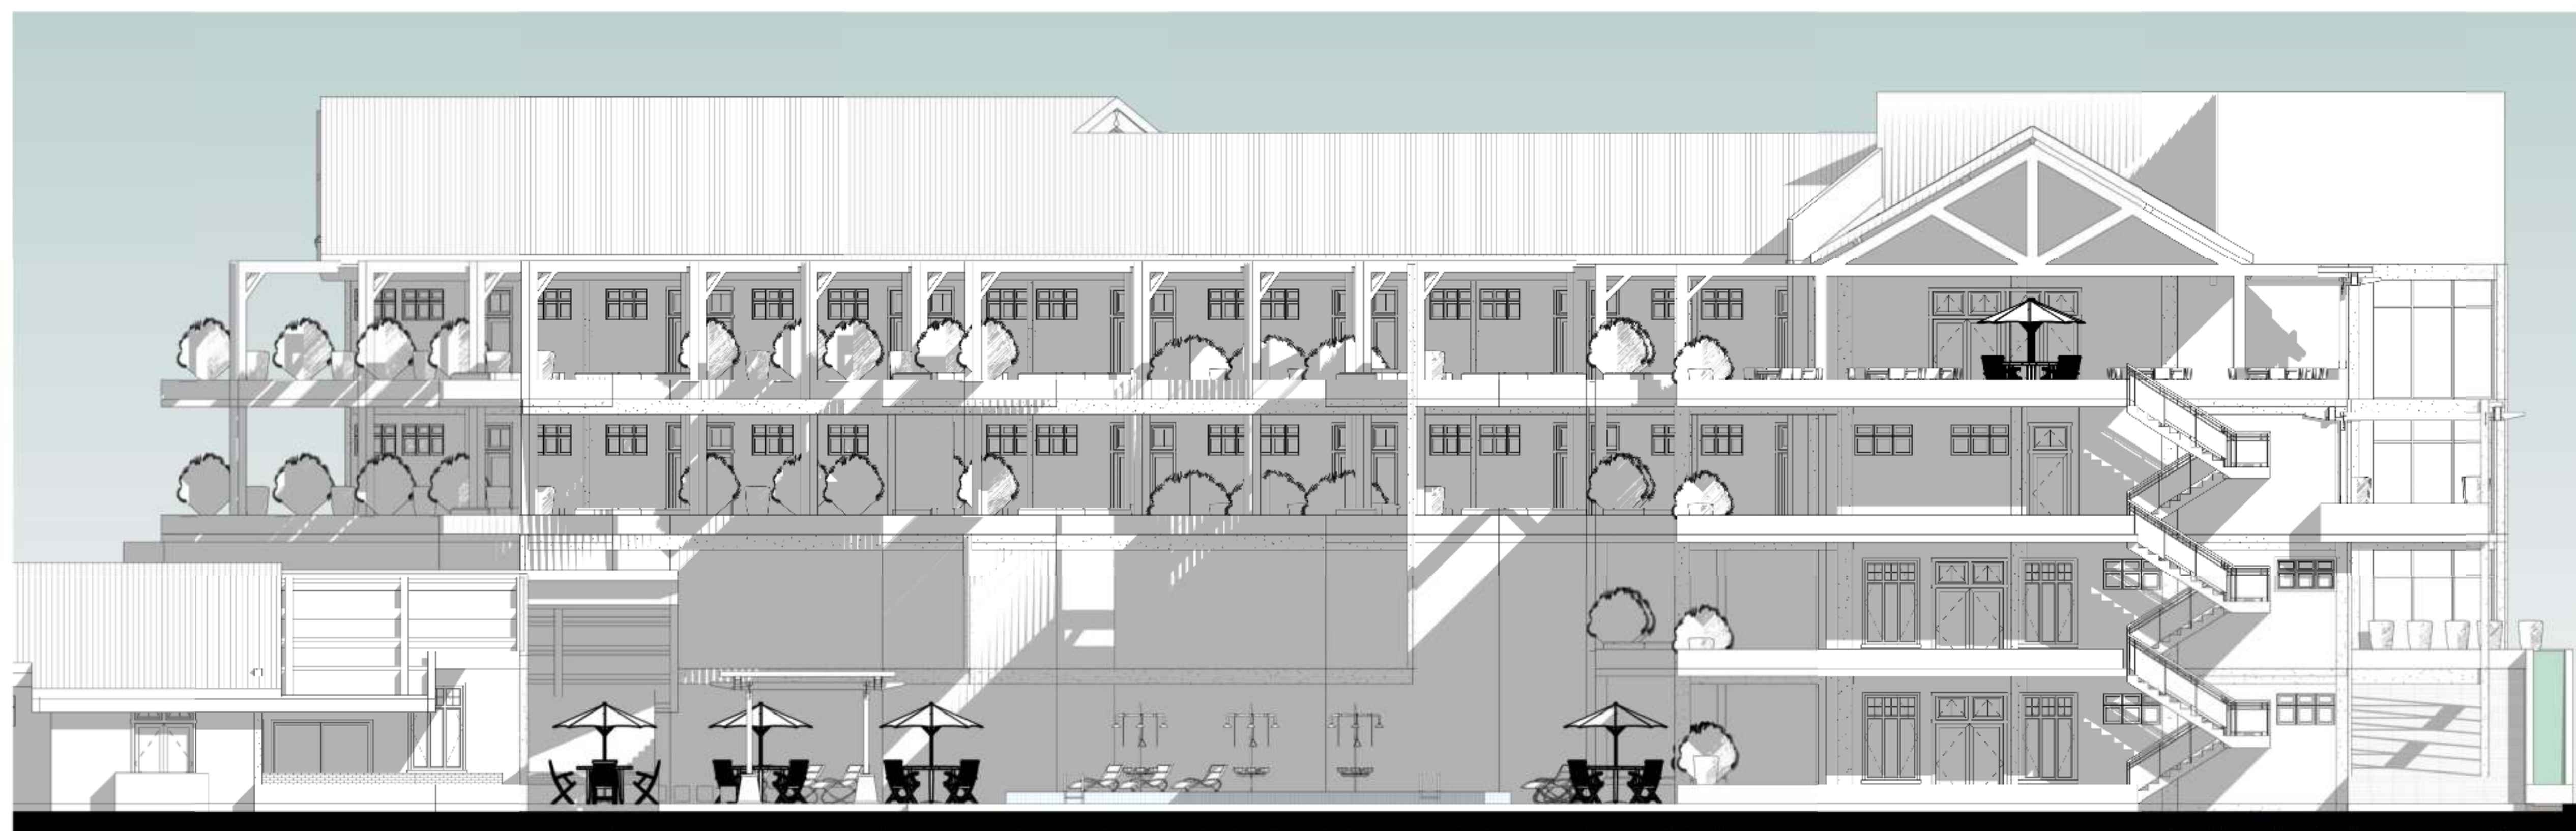

3 Sur
1 : 100

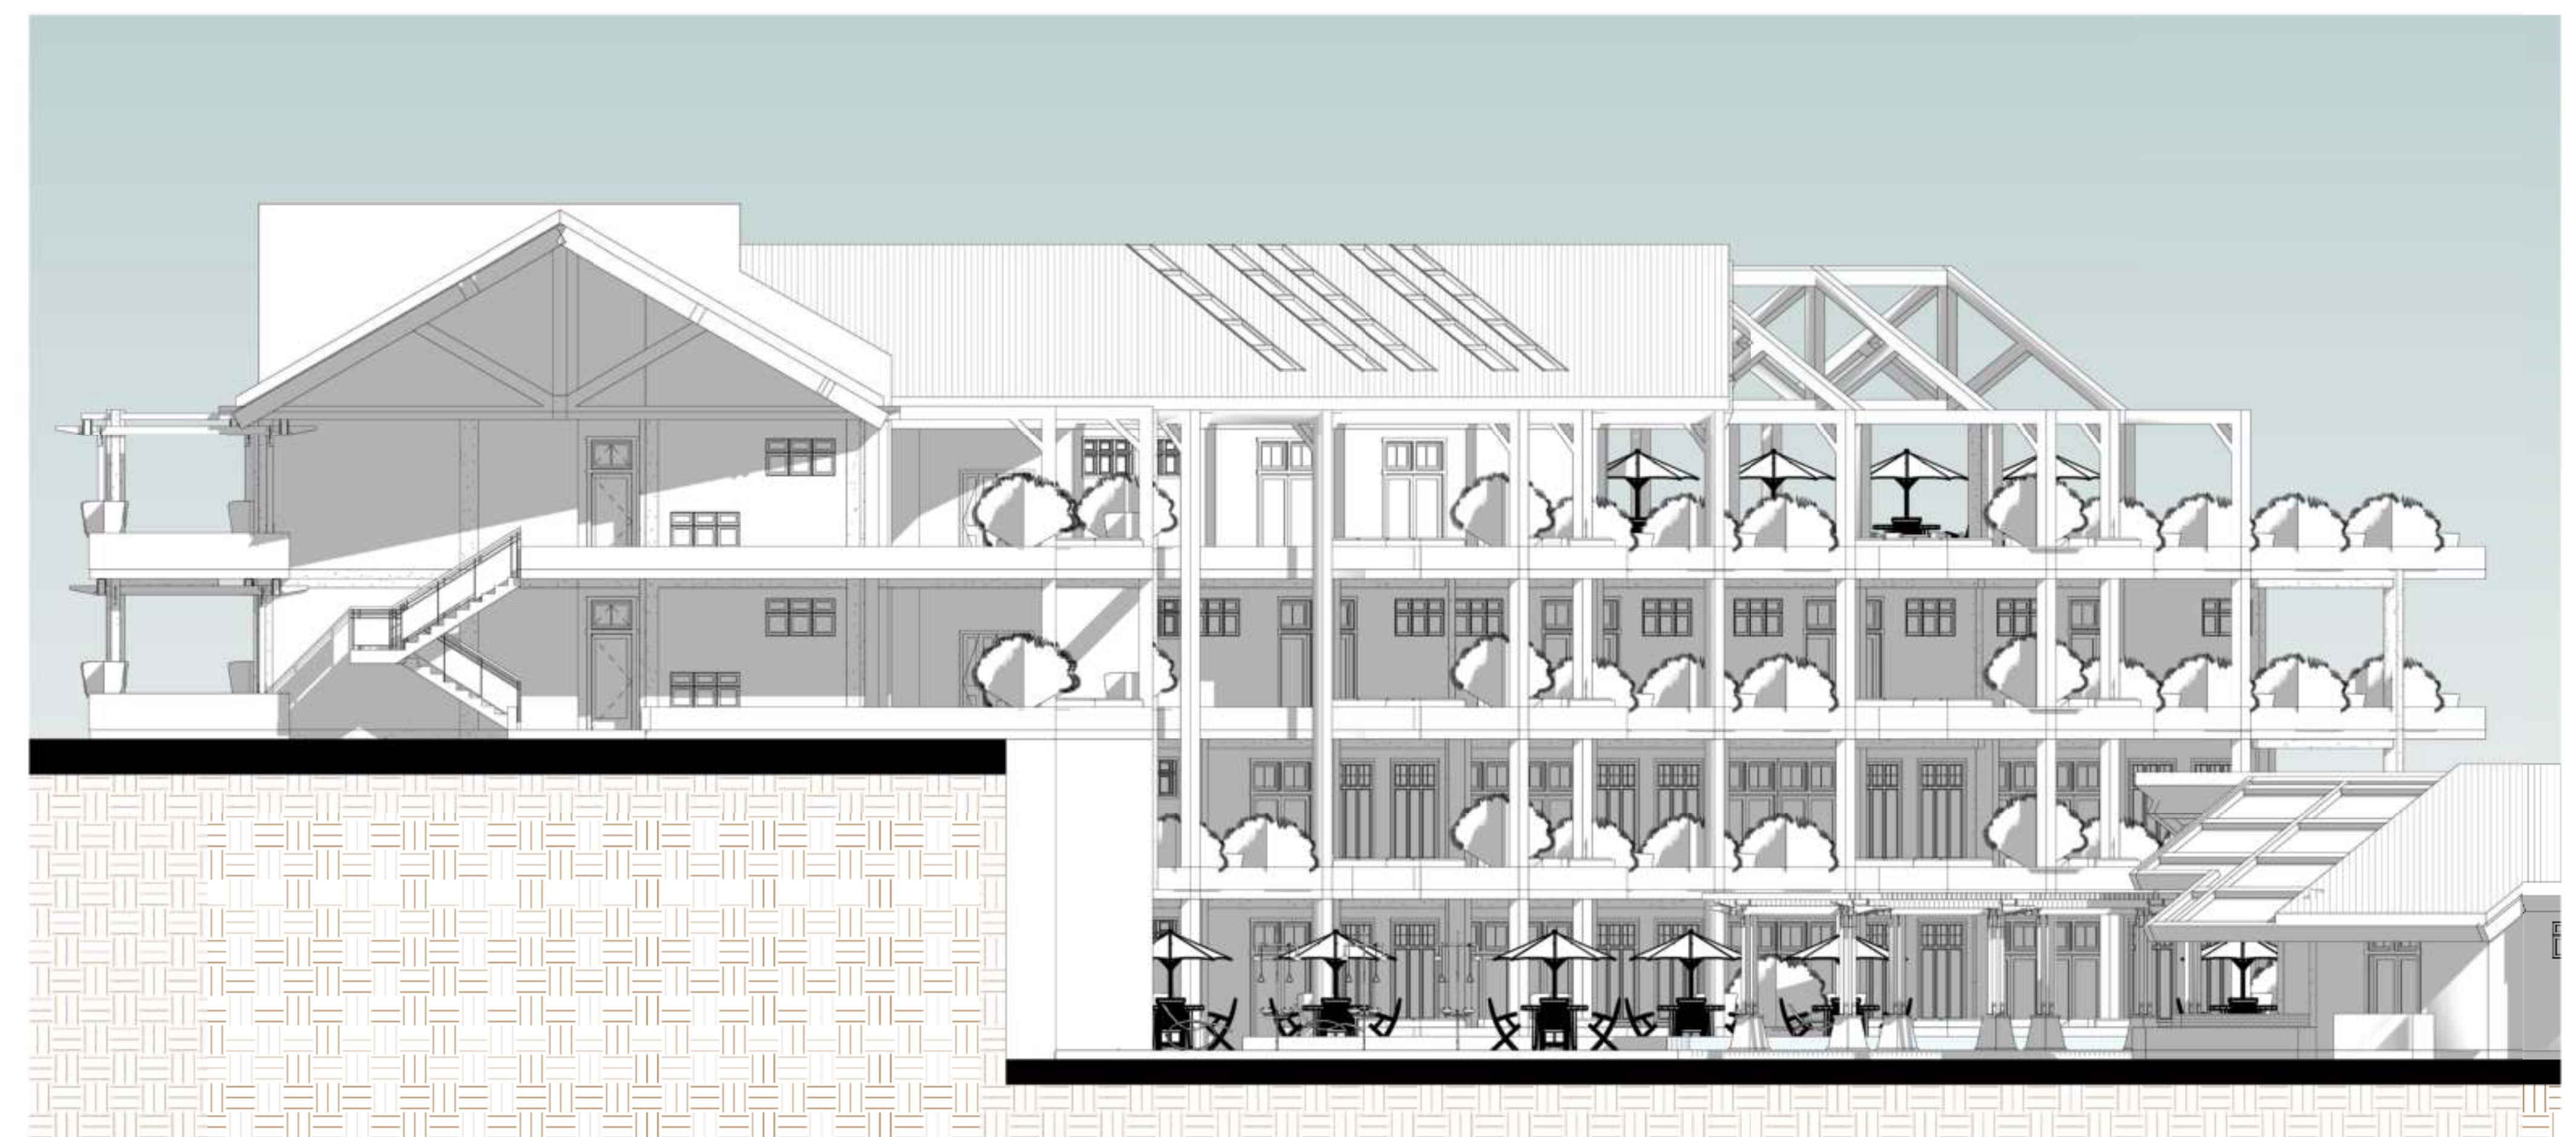

2 Norte
1 : 100



UNIVERSIDAD AUTONOMA
JUAN MISAEL SARACHO

PROYECTO:
DISEÑO DEL COMPLEJO TURISTICO SAN LAZARO, SALUD
Y BIENESTAR EN LA COMUNIDAD DE LAZARETO - TARIJA


Universitarias:
Univ. Gabriela Torrez Vilte
Univ. Katherine Torrico Montaño

Nombre de plano:
Fachadas

Escala:
1 : 100

Lamina:
10/18

Vista interior Hotel

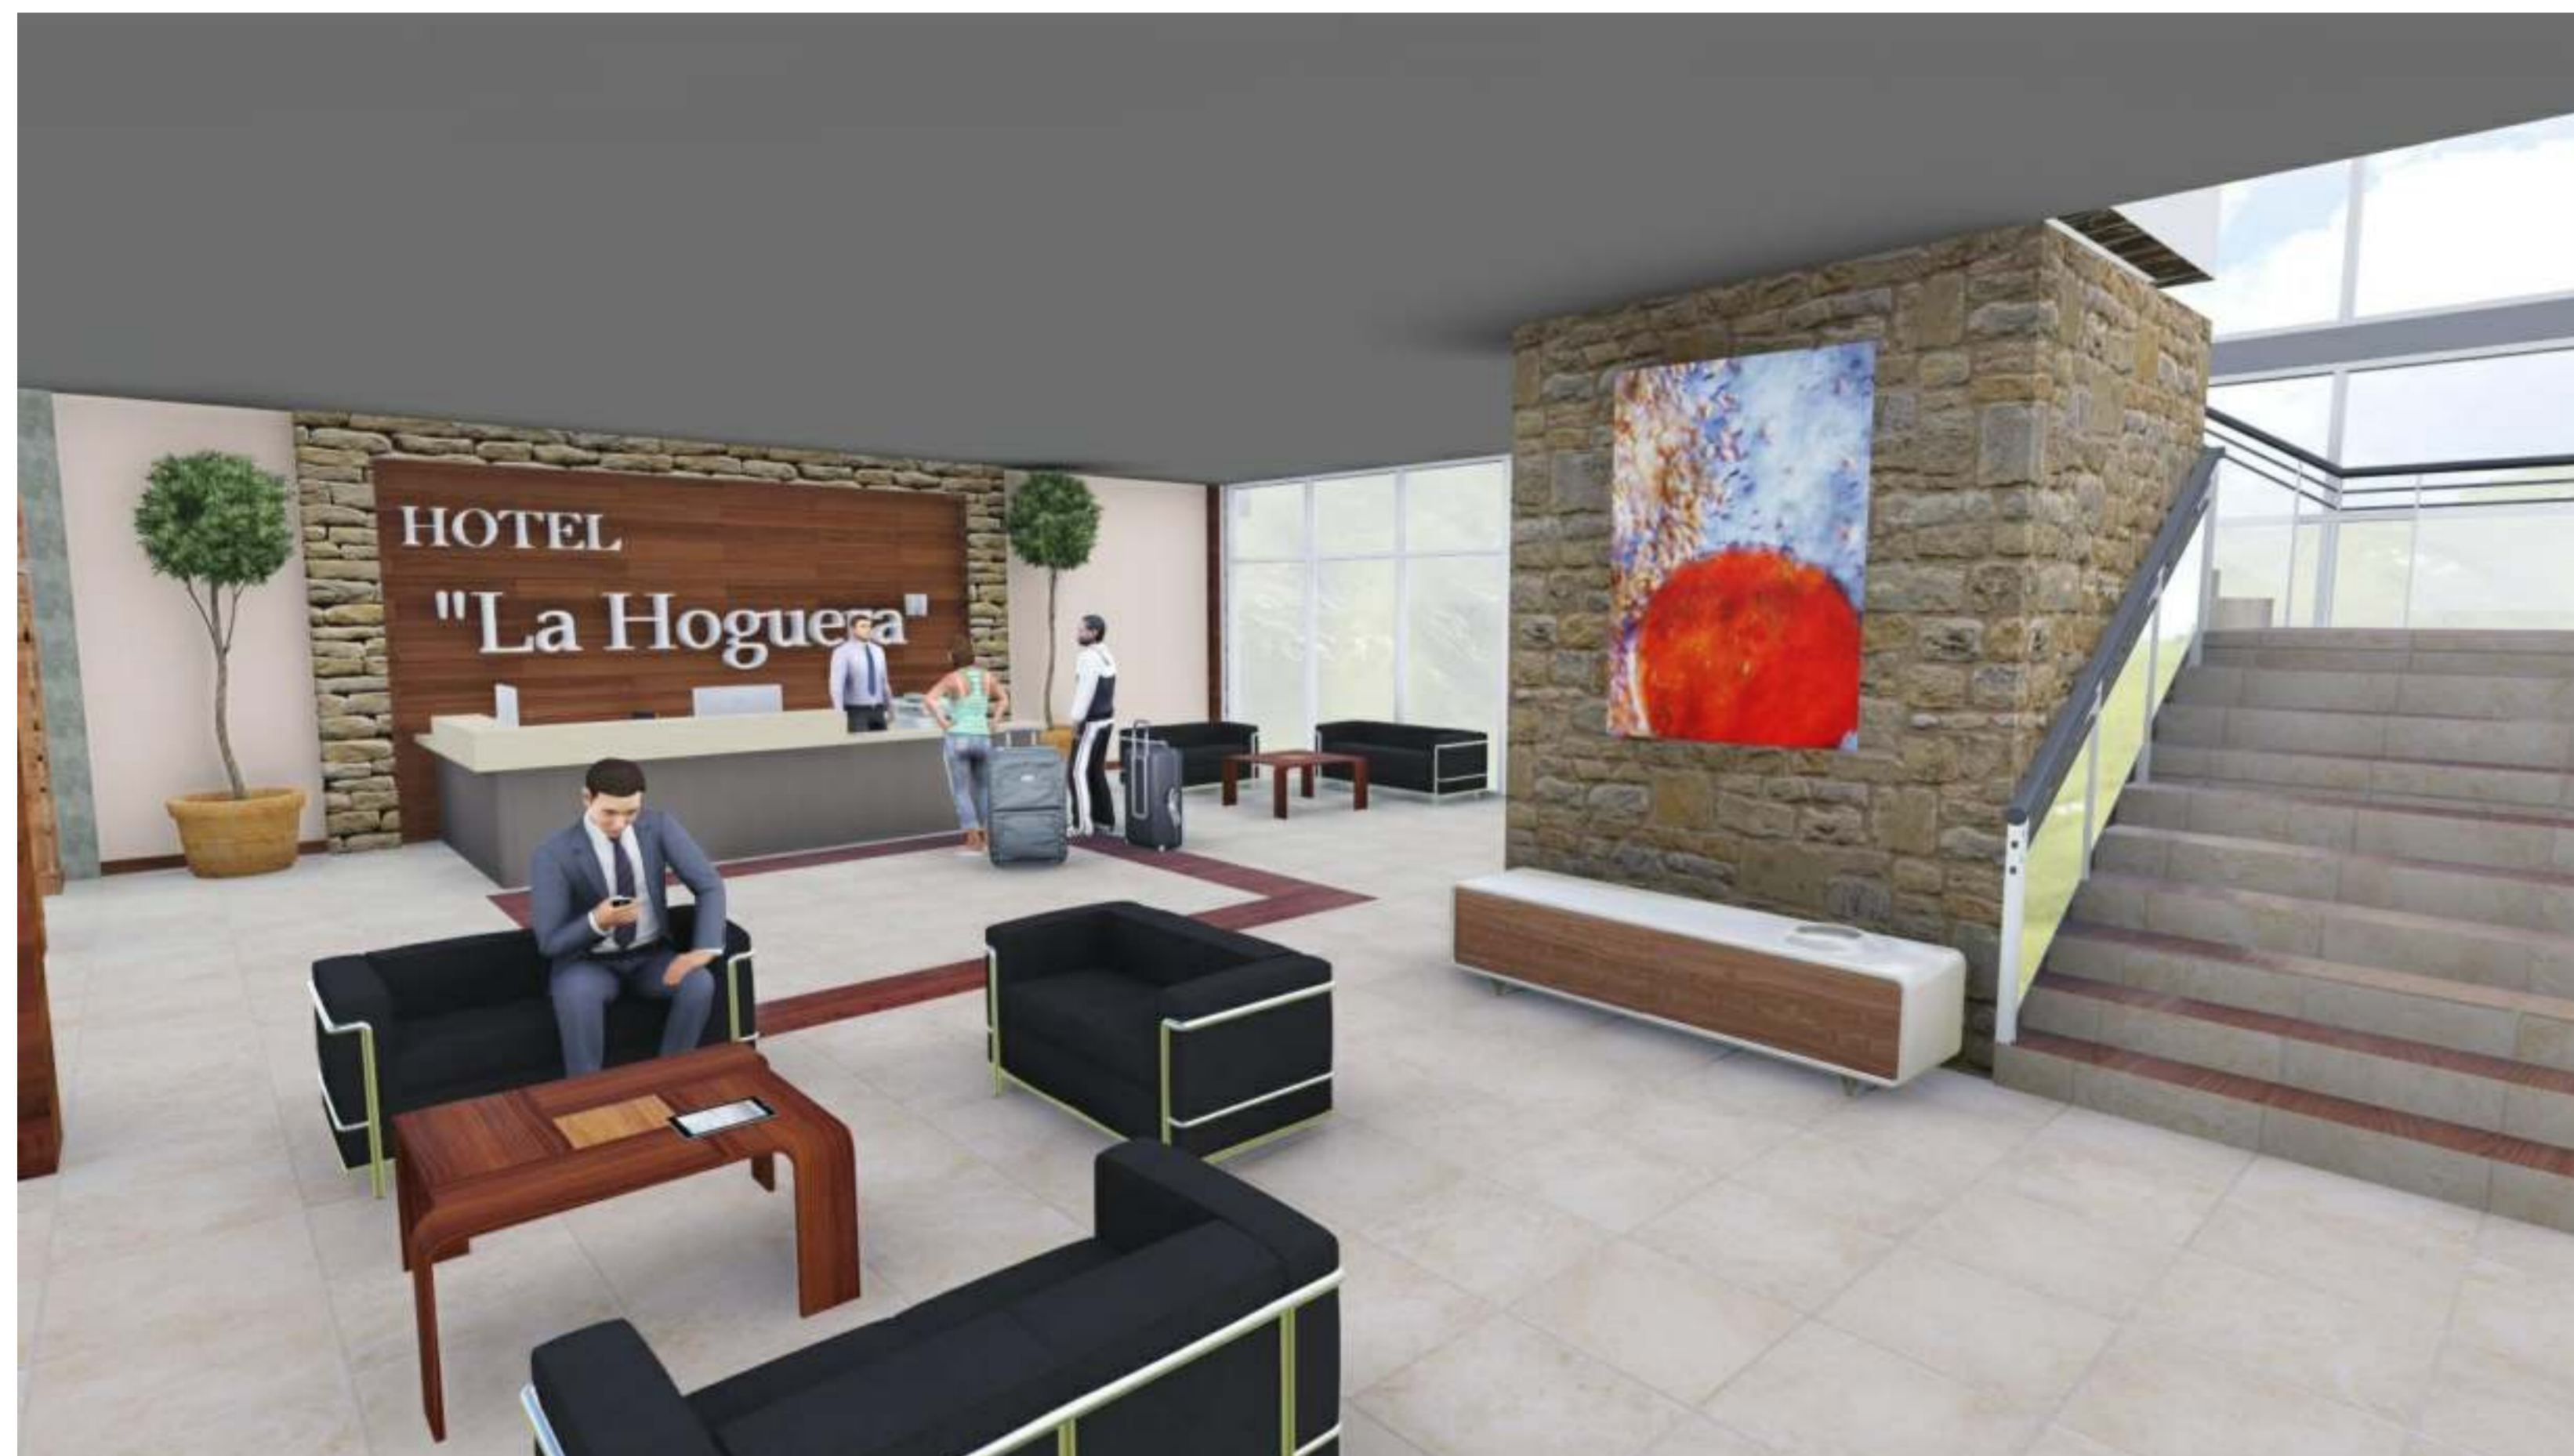

**UNIVERSIDAD AUTONOMA
JUAN MISAEL SARACHO**

PROYECTO:
DISEÑO DEL COMPLEJO TURISTICO SAN LAZARO, SALUD
Y BIENESTAR EN LA COMUNIDAD DE LAZARETO - TARIJA

Universitarias:
Univ. Gabriela Torrez Vilte
Univ. Katherine Torrico Montaño

Nombre de plano:
Perspectivas Interiores

Escala:

Lamina:
8/15

Vistas interiores en relacion con el entorno



Lounge

Estar social

UNIVERSIDAD AUTONOMA
JUAN MISAEL SARACHO

PROYECTO:
DISEÑO DEL COMPLEJO TURISTICO SAN LAZARO, SALUD
Y BIENESTAR EN LA COMUNIDAD DE LAZARETO - TARIJA



Universitarias:
Univ. Gabriela Torrez Vilte
Univ. Katherine Torrico Montaño

Nombre de plano:
Perspectivas Interiores


Escala:

Lamina:
7 / 15



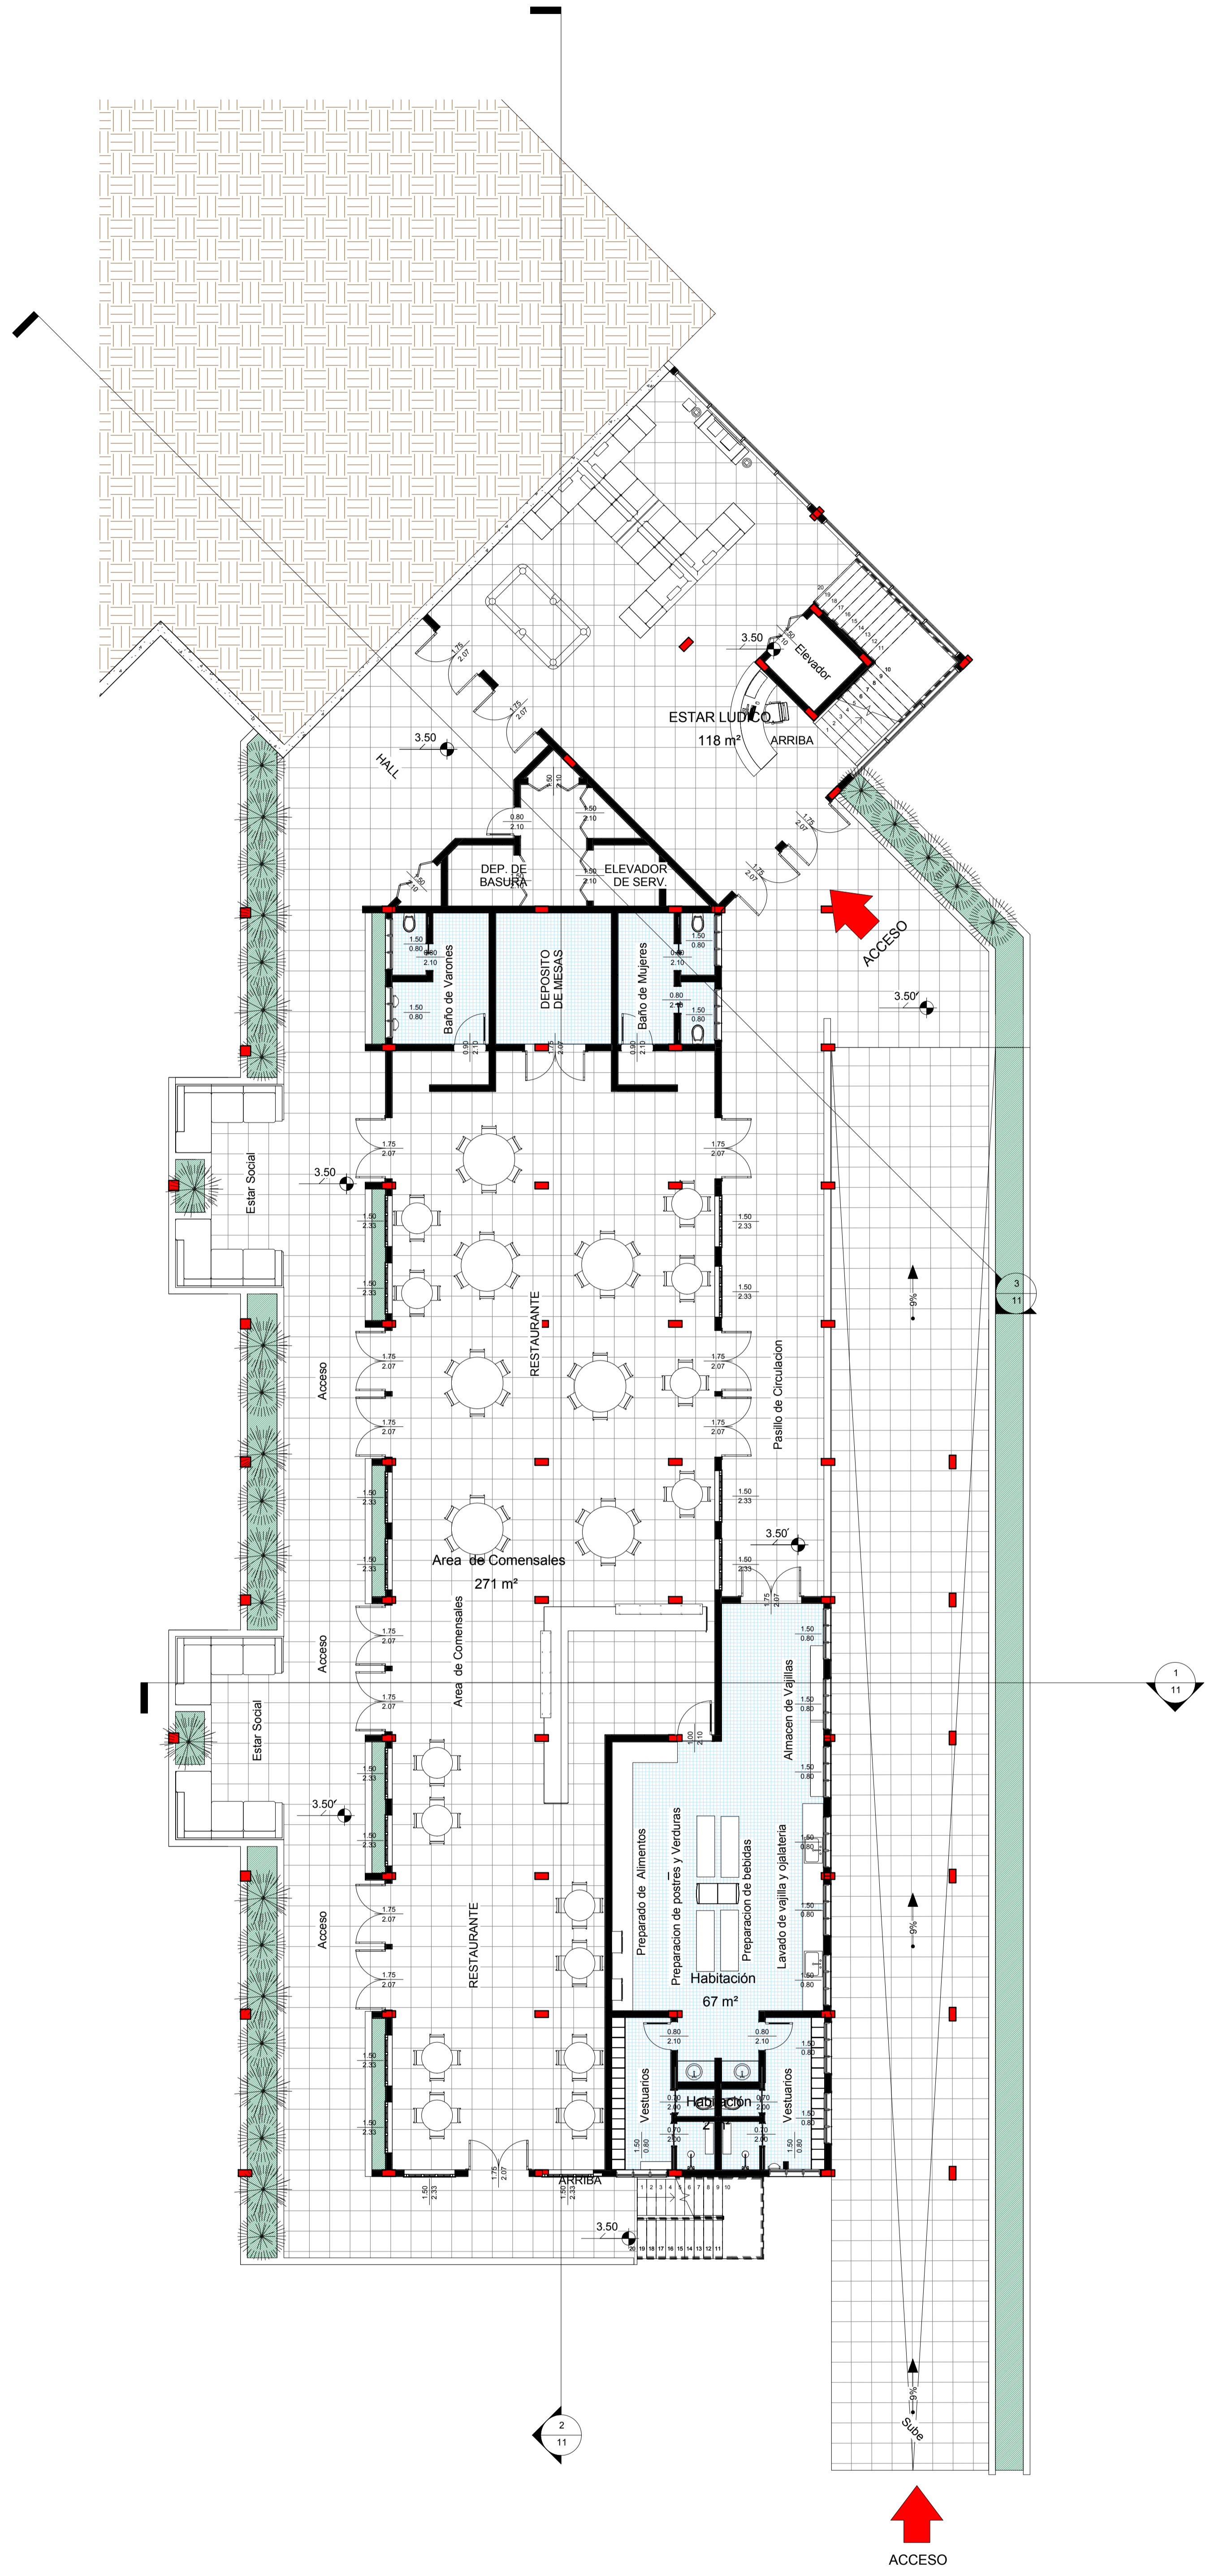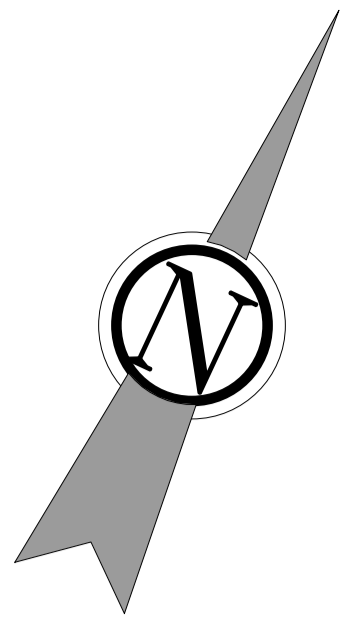

1 02 - Planta Baja Amoblada
1 : 100

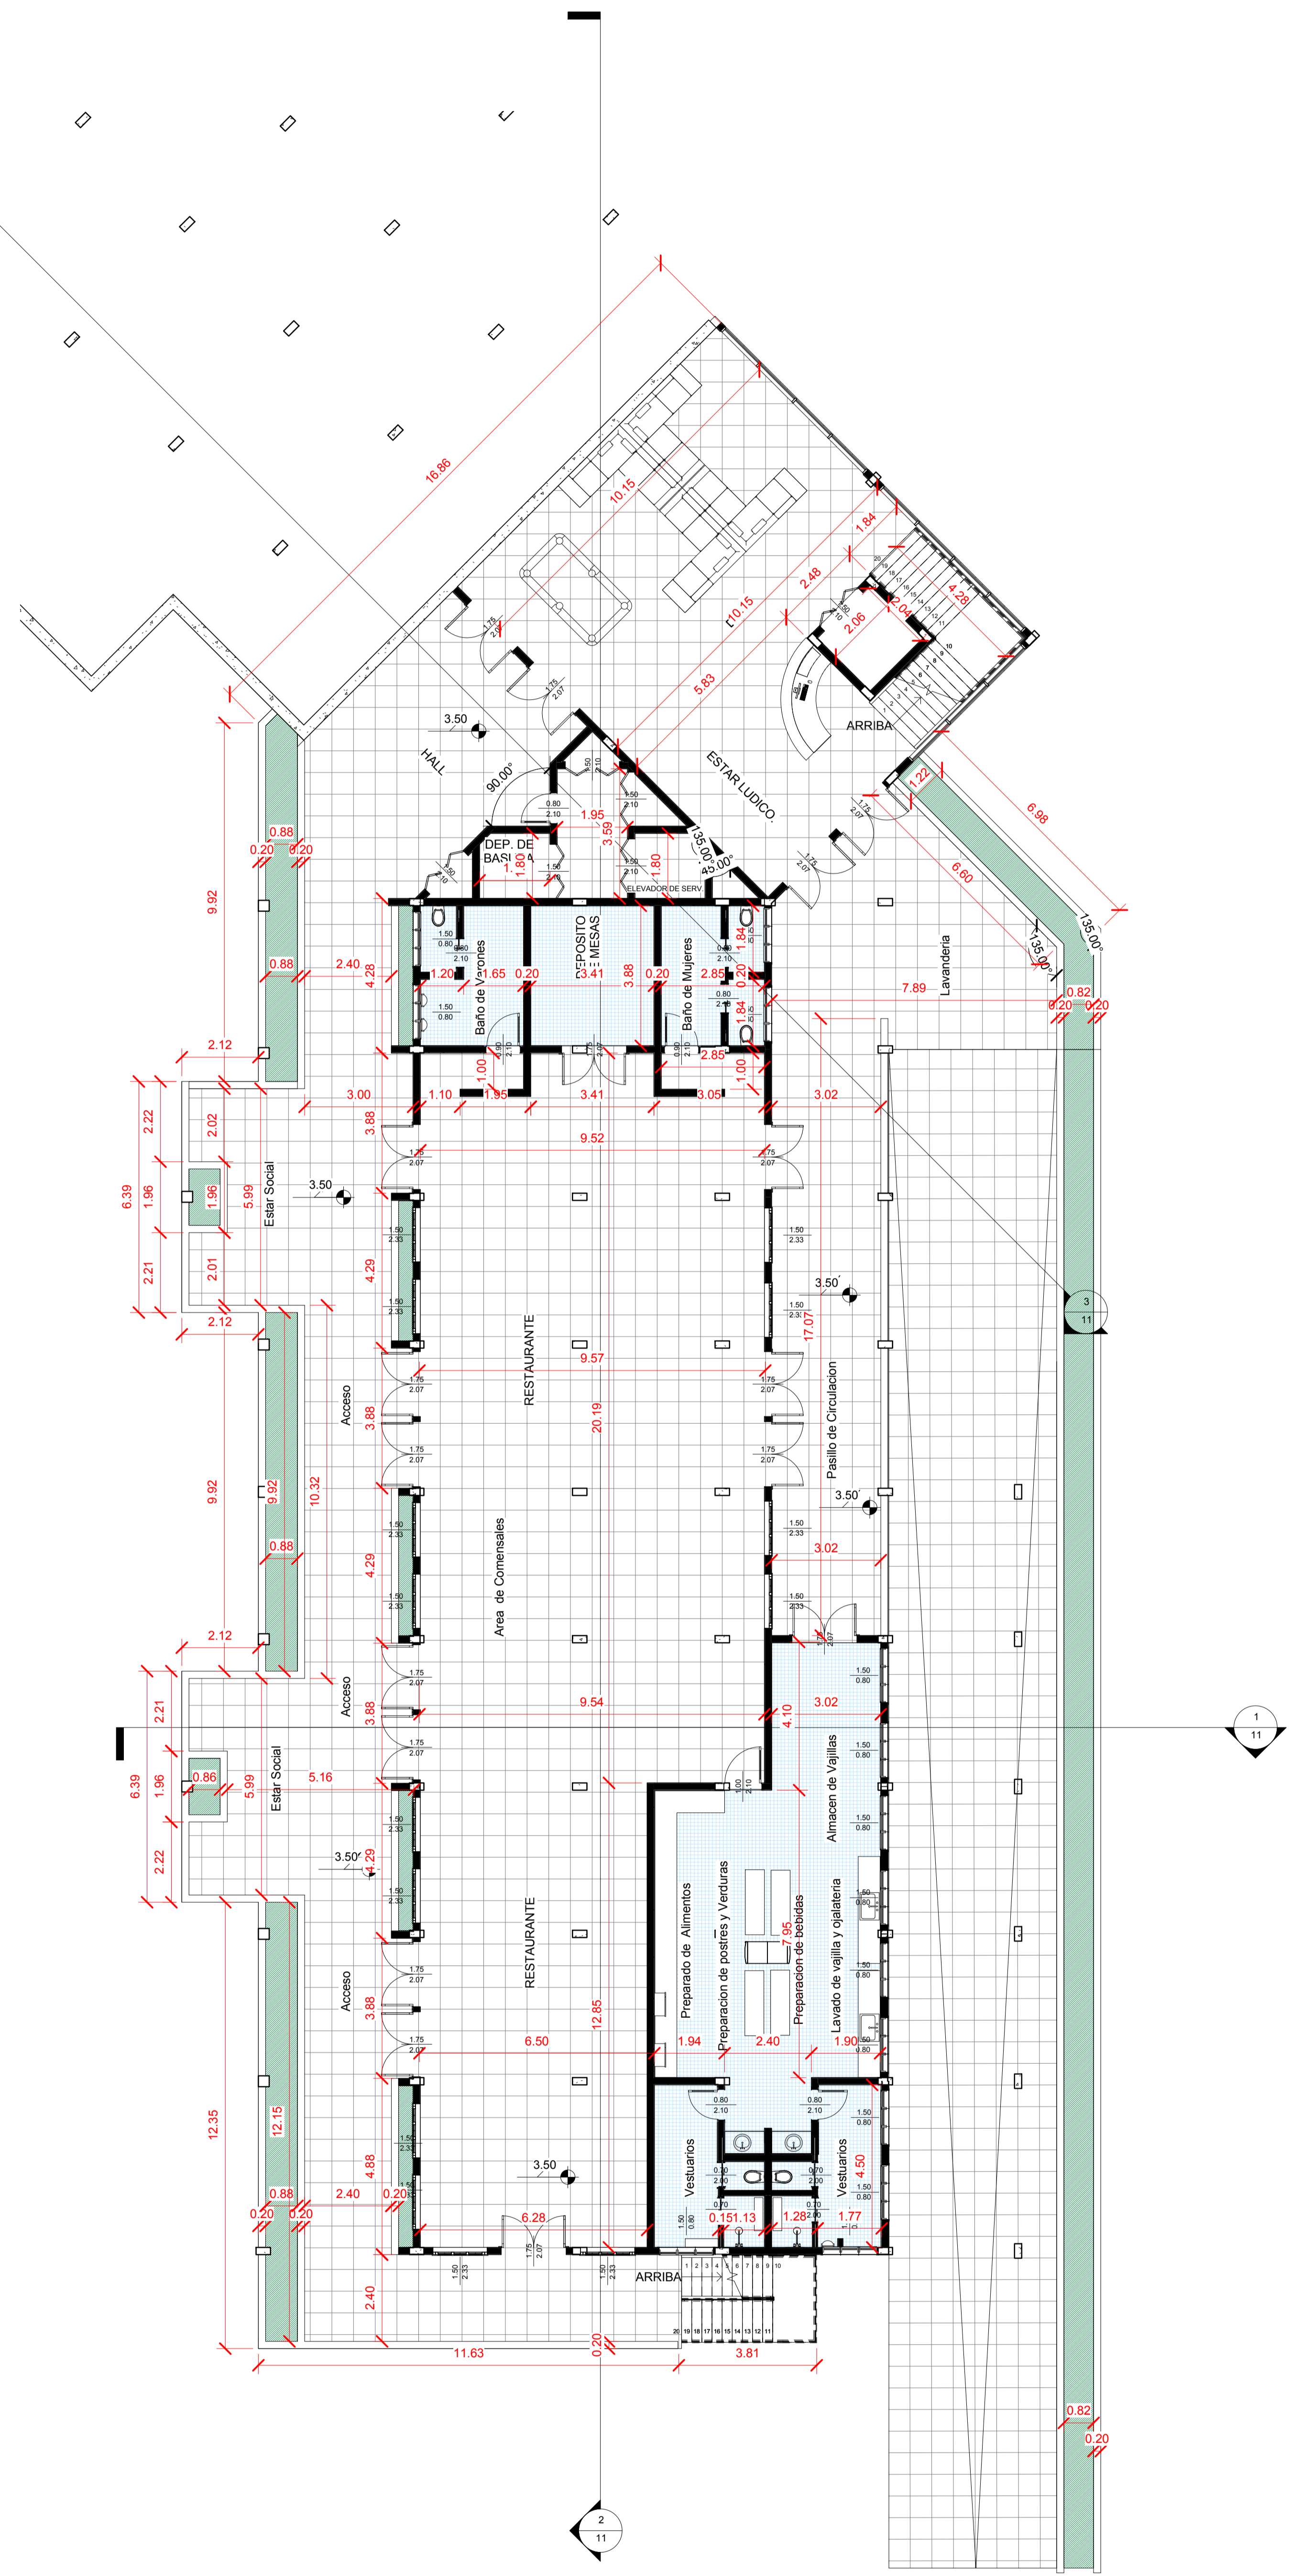

2 02 - Planta Baja Acotada
1 : 100

Escala:
1 : 100

Lamina:
04/18


Nombre de plano:
Planta Baja

UNIVERSIDAD AUTONOMA
JUAN MISAEL SARACHO

PROYECTO:
DISEÑO DEL COMPLEJO TURISTICO SAN LAZARO, SALUD
Y BIENESTAR EN LA COMUNIDAD DE LAZARETO - TARIJA

Universitarias:
Univ. Gabriela Torrez Vilte
Univ. Katherine Torrico Montaño



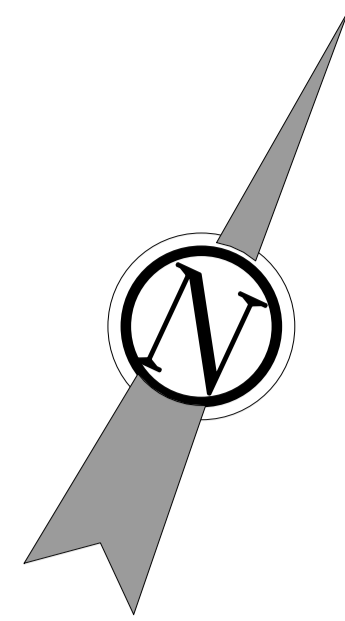

1 03 - Primer Piso Amoblado
1 : 100

Escala:
1 : 100

Lamina:
05/18




UNIVERSIDAD AUTÓNOMA
JUAN MISAEL SARACHO

PROYECTO:
DISEÑO DEL COMPLEJO TURÍSTICO SAN LAZARO, SALUD
Y BIENESTAR EN LA COMUNIDAD DE LAZARETO - TARIJA

Universitarias:
Univ. Gabriela Torrez Vilte
Univ. Katherine Torrico Montaño

Nombre de plano:
Primer Piso Amoblado

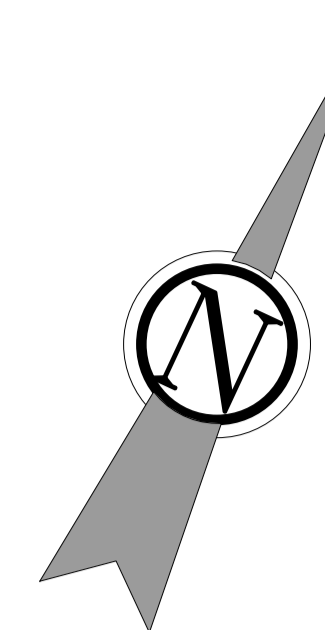

04 - Segundo Piso
1 Amoblado
1:100

Escala:
1 : 100

Lamina:
07/18




**UNIVERSIDAD AUTÓNOMA
JUAN MISAEL SARACHO**

PROYECTO:
DISEÑO DEL COMPLEJO TURISTICO SAN LAZARO, SALUD
Y BIENESTAR EN LA COMUNIDAD DE LAZARETO - TARIJA


Universitarias:
Univ. Gabriela Torrez Vilte
Univ. Katherine Torrico Montaño

Nombre de plano:
Segundo Piso Amoblado

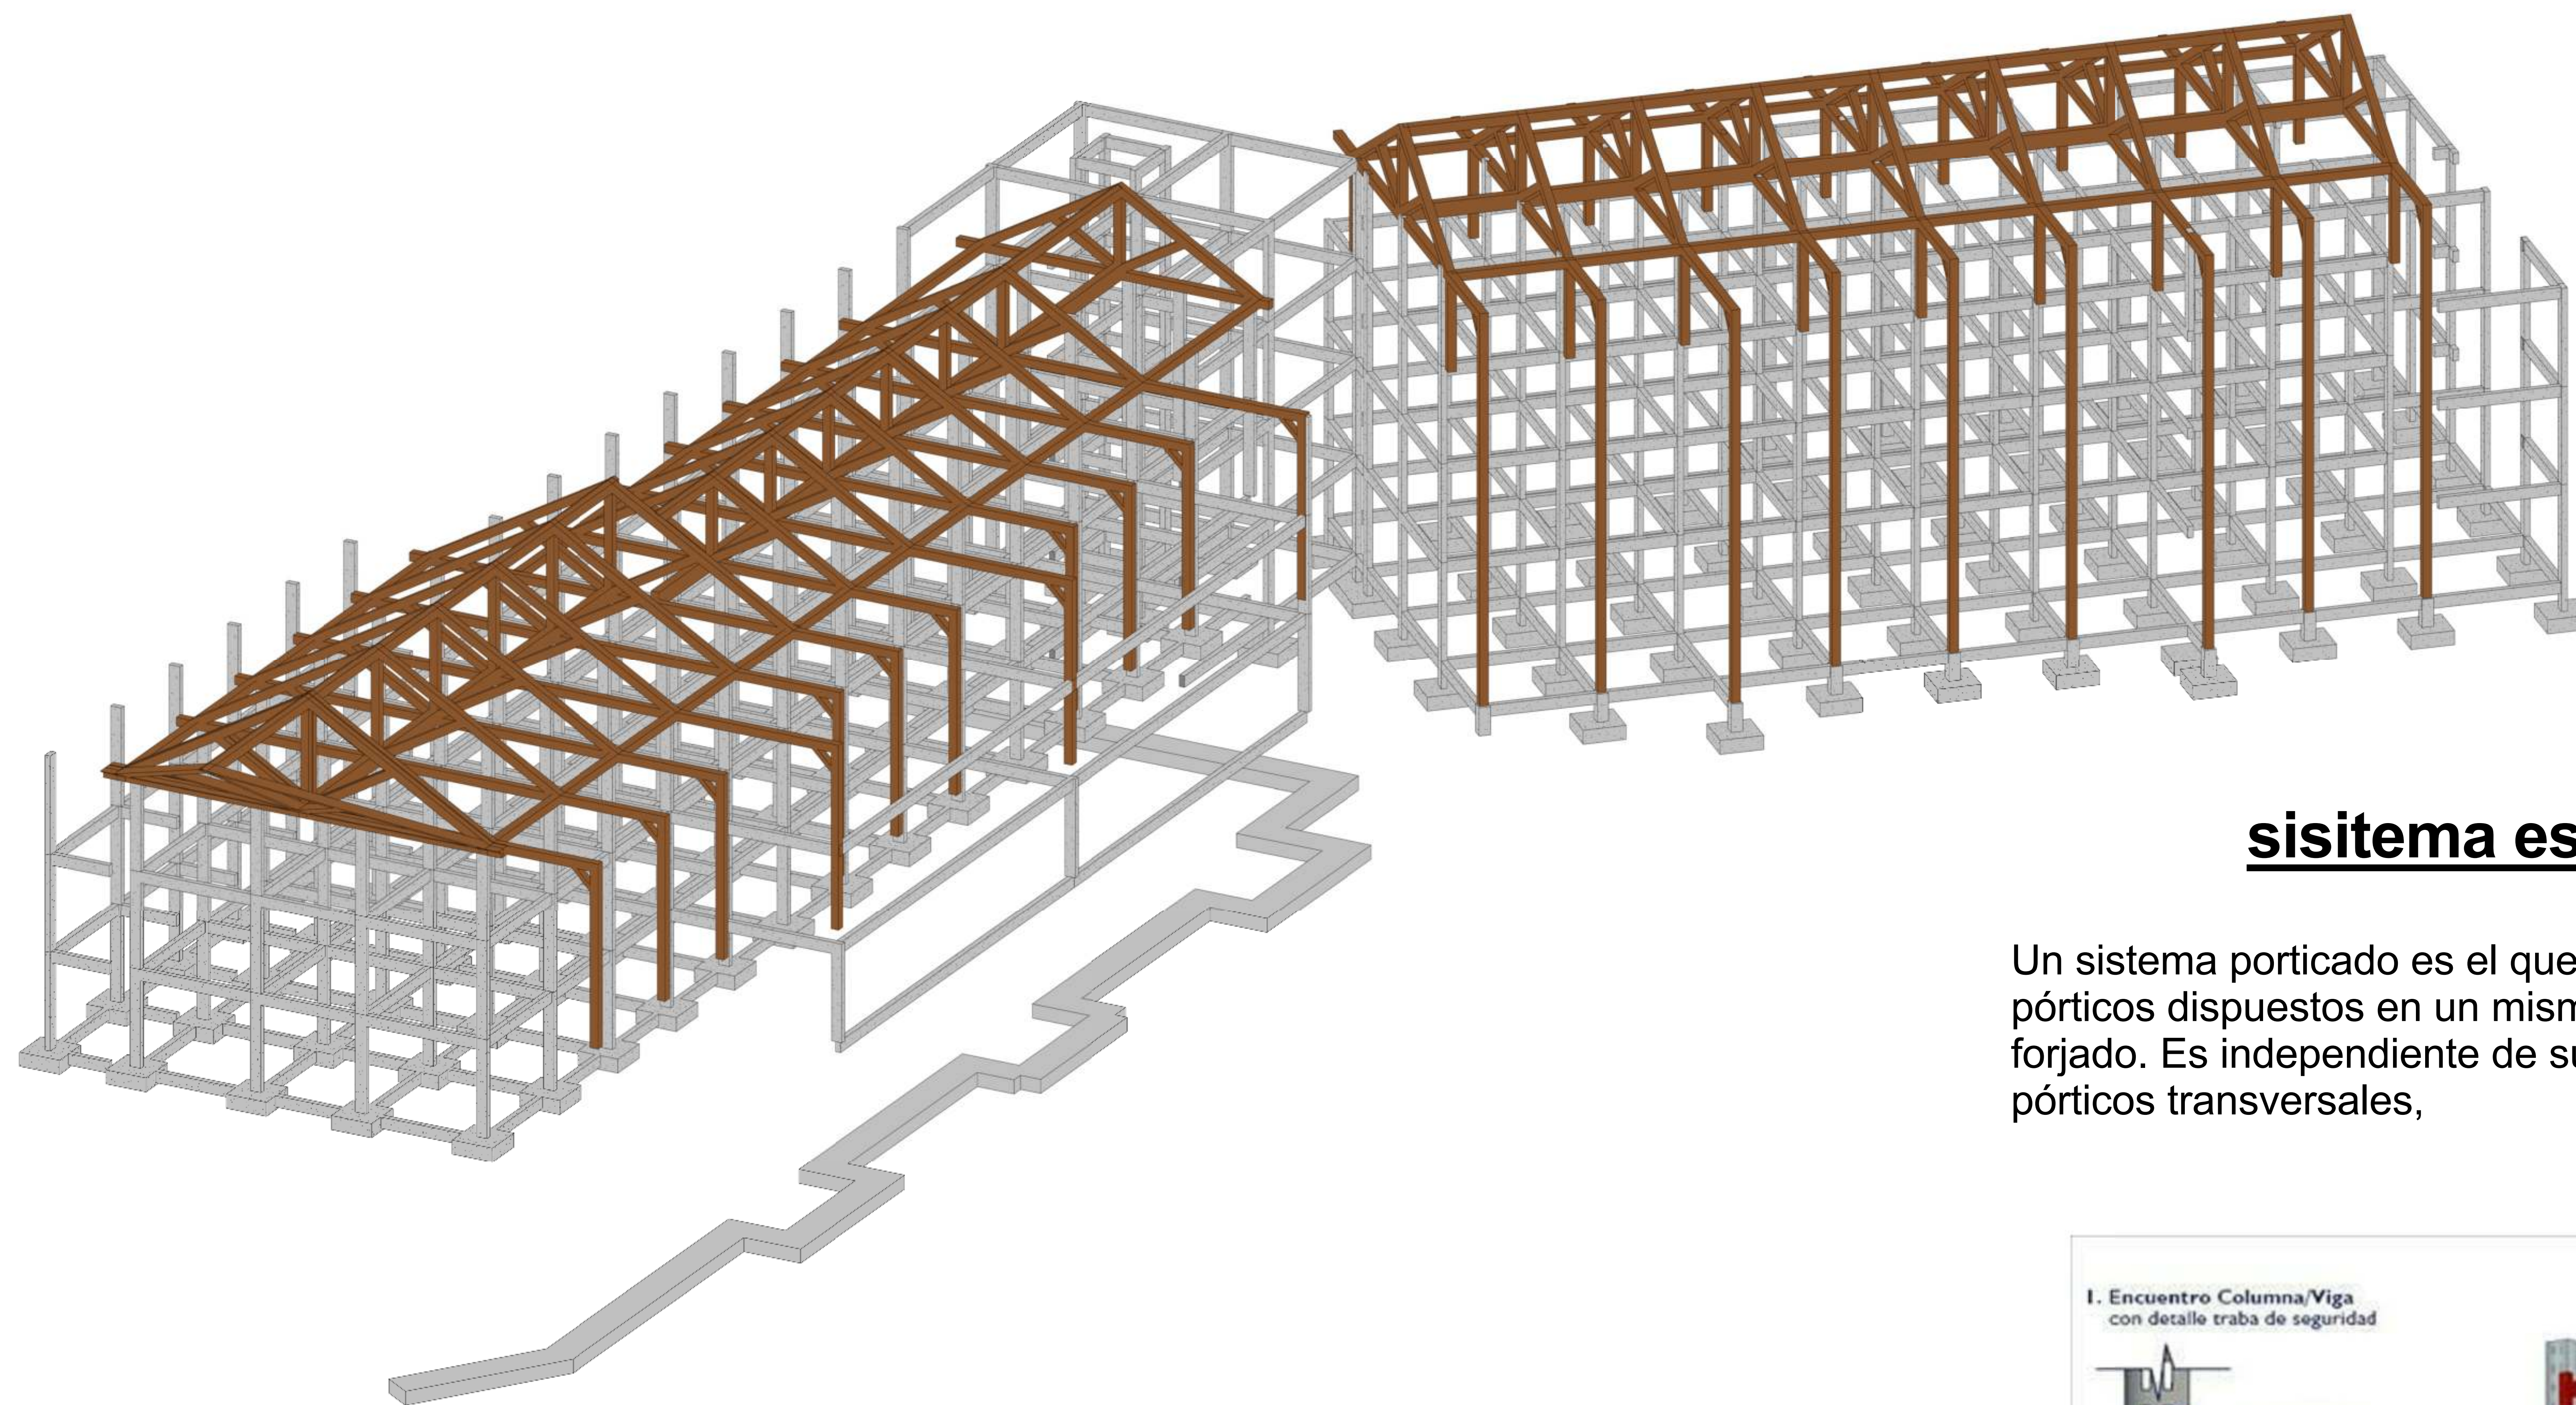

sistema estructural: Porticos

Un sistema porticado es el que utiliza como estructura una serie de pórticos dispuestos en un mismo sentido, sobre los cuales se dispone un forjado. Es independiente de su arriostramiento, que podrá hacerse con pórticos transversales,

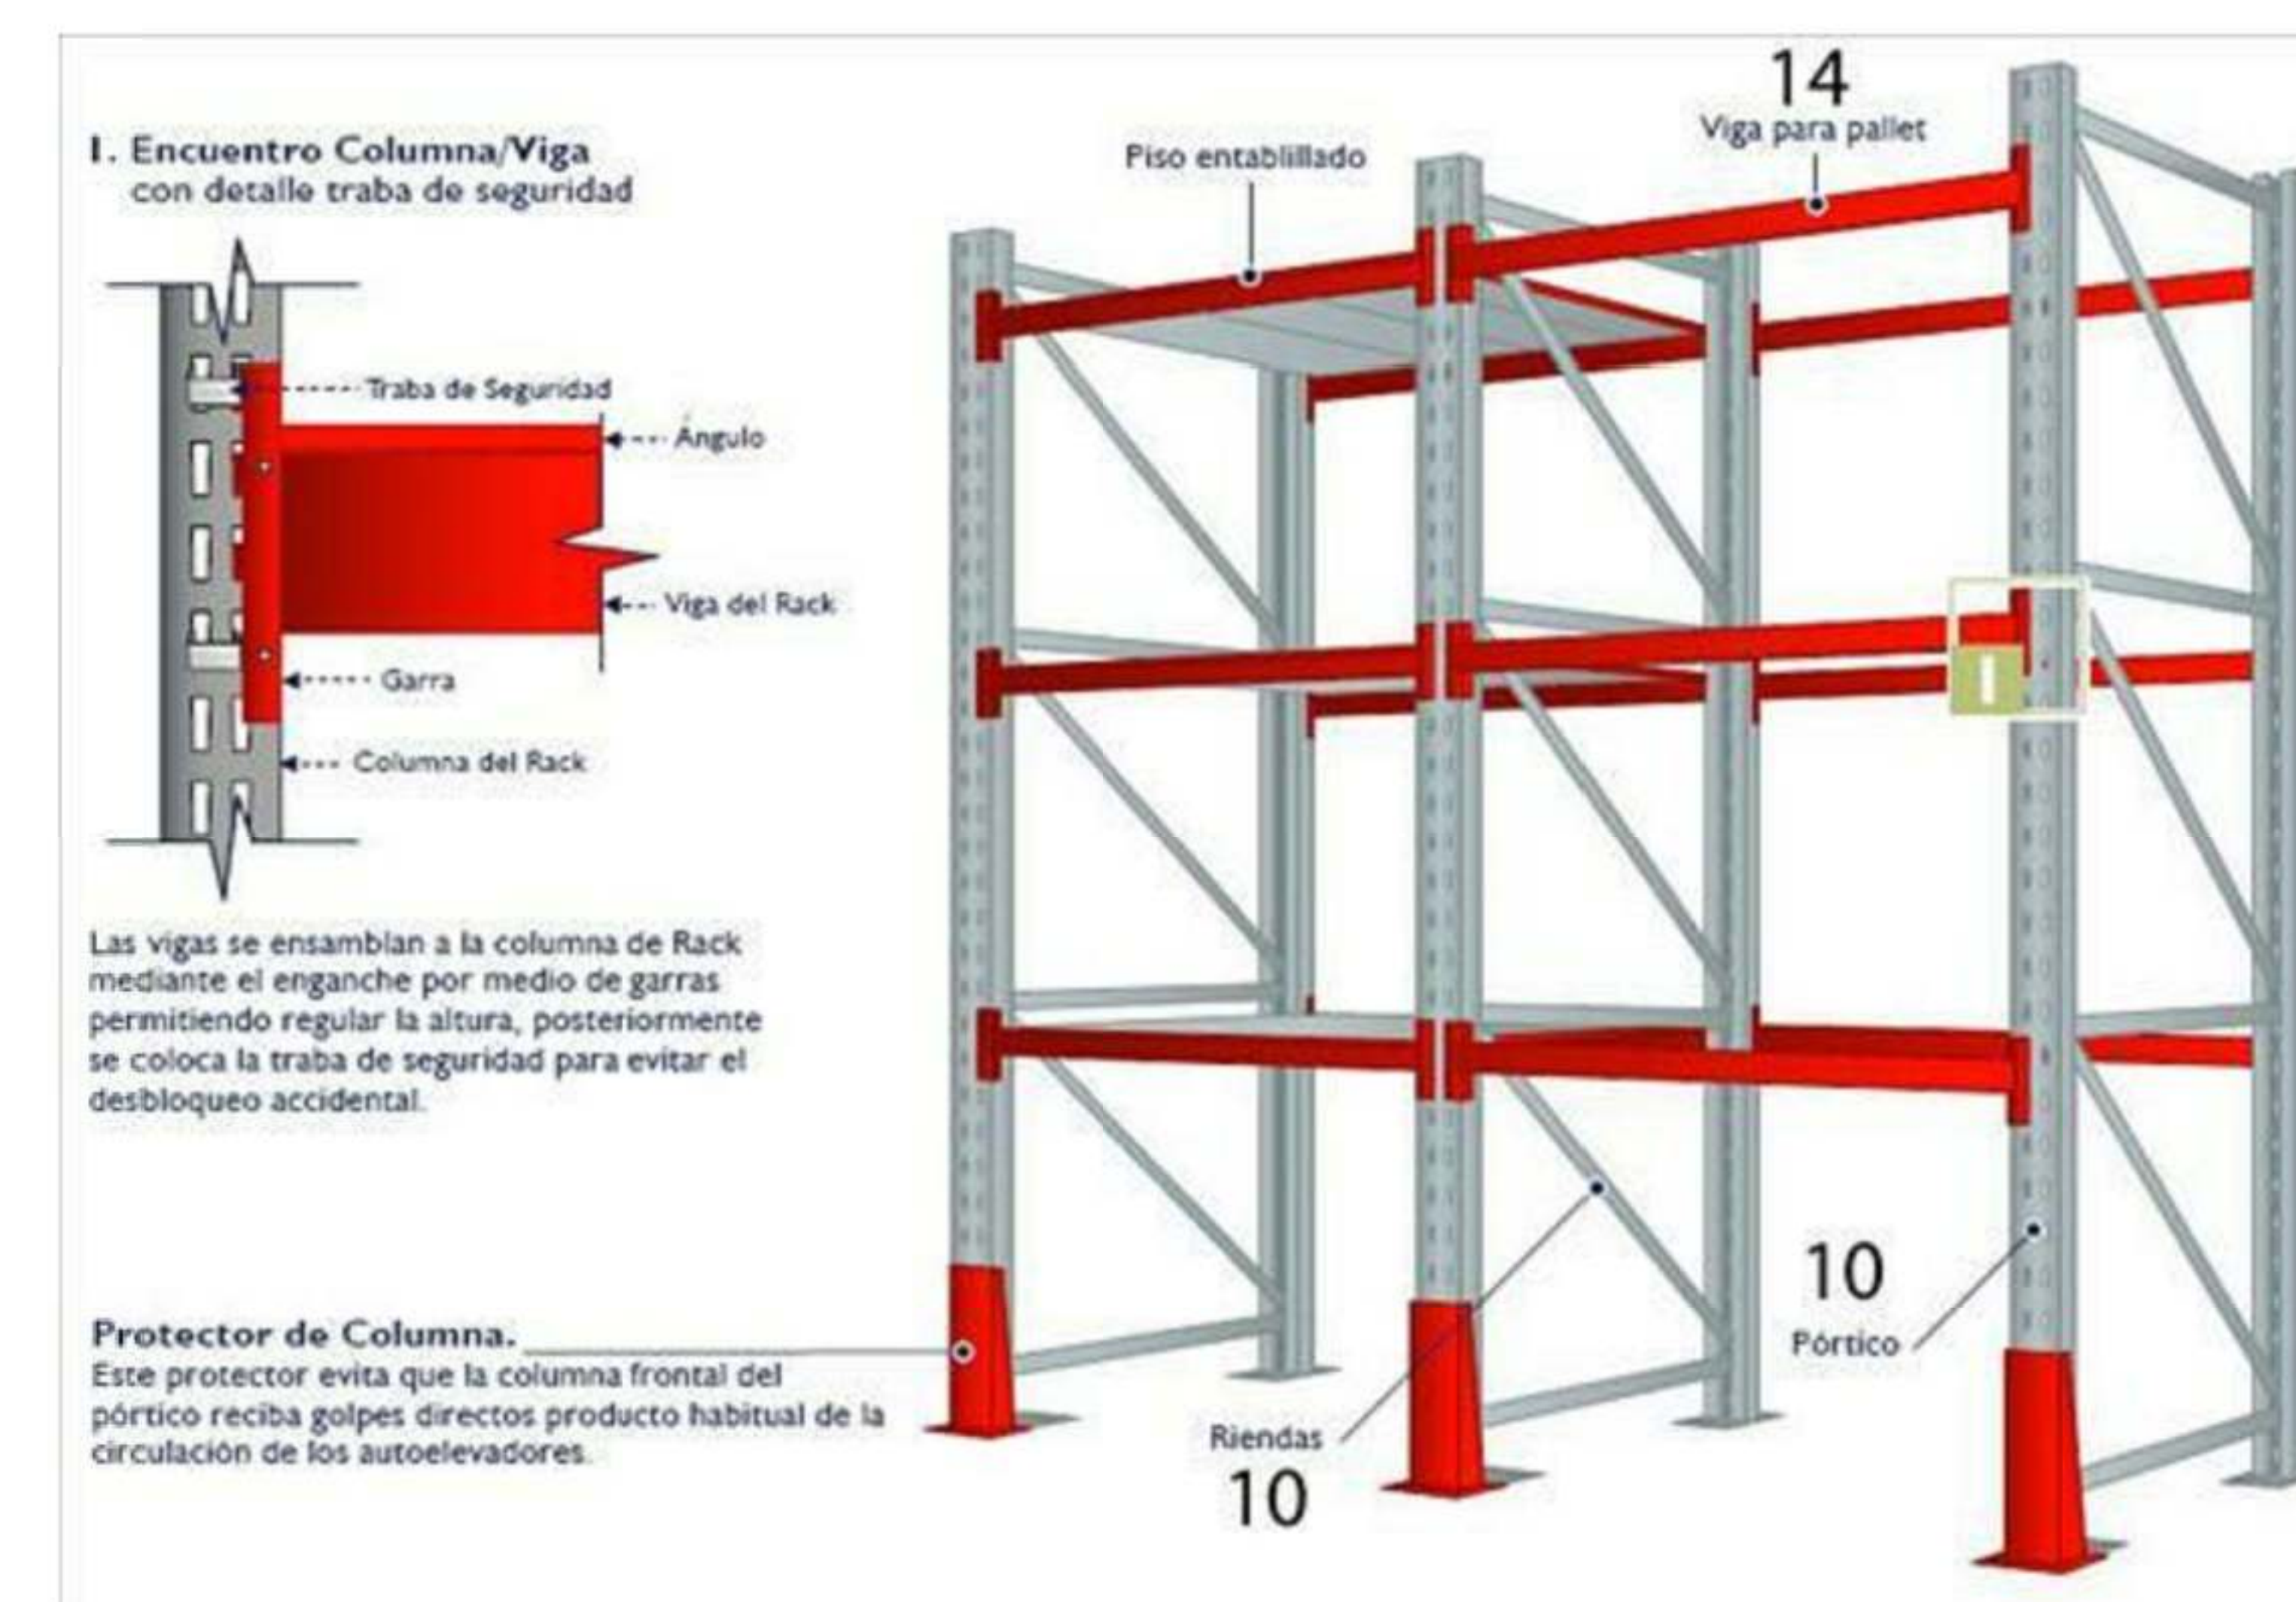

1 3D estructural



