



PLANIMETRIA


ESCALA 1 :500

PROYECTO DE GRADO

COLEGIO CON EXTENSION EDUCATIVA PRODUCTIVA
HUANCAR-TOMAYAPO

UNIVERSIDAD AUTONOMA JUAN MISAEL SARACHO
CARRERA DE ARQUITECTURA Y URBANISMO
FACULTAD DE CIENCIAS Y TECNOLOGIA
ESTUDIANTE: JHANNETHE SARA RIVERA MURGUIA
GRUPO 1 GESTION 2014 TARIJA-BOLIVIA





PLANTA BAJA AMOBLADA

ESCALA 1 : 100

PROYECTO DE GRADO

COLEGIO CON EXTENSION EDUCATIVA PRODUCTIVA
HUANCAR-TOMAYAPO

UNIVERSIDAD AUTONOMA JUAN MISAEL SARACHO
CARRERA DE ARQUITECTURA Y URBANISMO
FACULTAD DE CIENCIAS Y TECNOLOGIA
ESTUDIANTE: JHANNETTE SARA RIVERA MURGUA
GRUPO 1 GESTION 2014 TARIJA-BOLIVIA





PLANTA SUBSUELO AMOBLADA

ESCALA 1 : 100

PROYECTO DE GRADO

COLEGIO CON EXTENSION EDUCATIVA PRODUCTIVA
HUANCAR-TOMAYAPO

UNIVERSIDAD AUTONOMA JUAN MISAEL SARACHO
CARRERA DE ARQUITECTURA Y URBANISMO
FACULTAD DE CIENCIAS Y TECNOLOGIA
ESTUDIANTE: JHANNETTE GARA RIVERA MURGUIA
GRUPO 1 GESTION 2014 TARIJA-BOLIVIA

