



A



CORTE TRANSVERSAL - BODEGA J - J'  
ESC: 1:1000

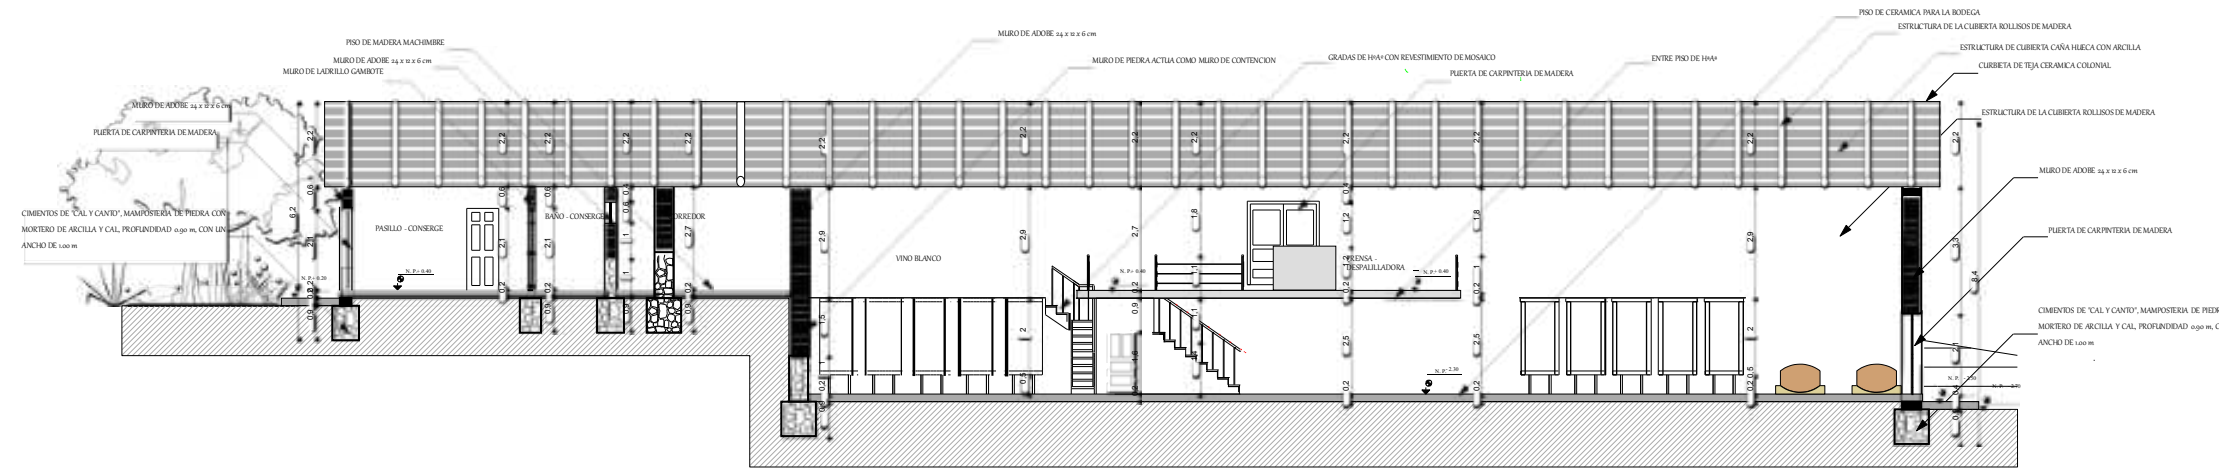





CORTE LONGITUDINAL - BODEGA K - K'  
ESC: 1:1000

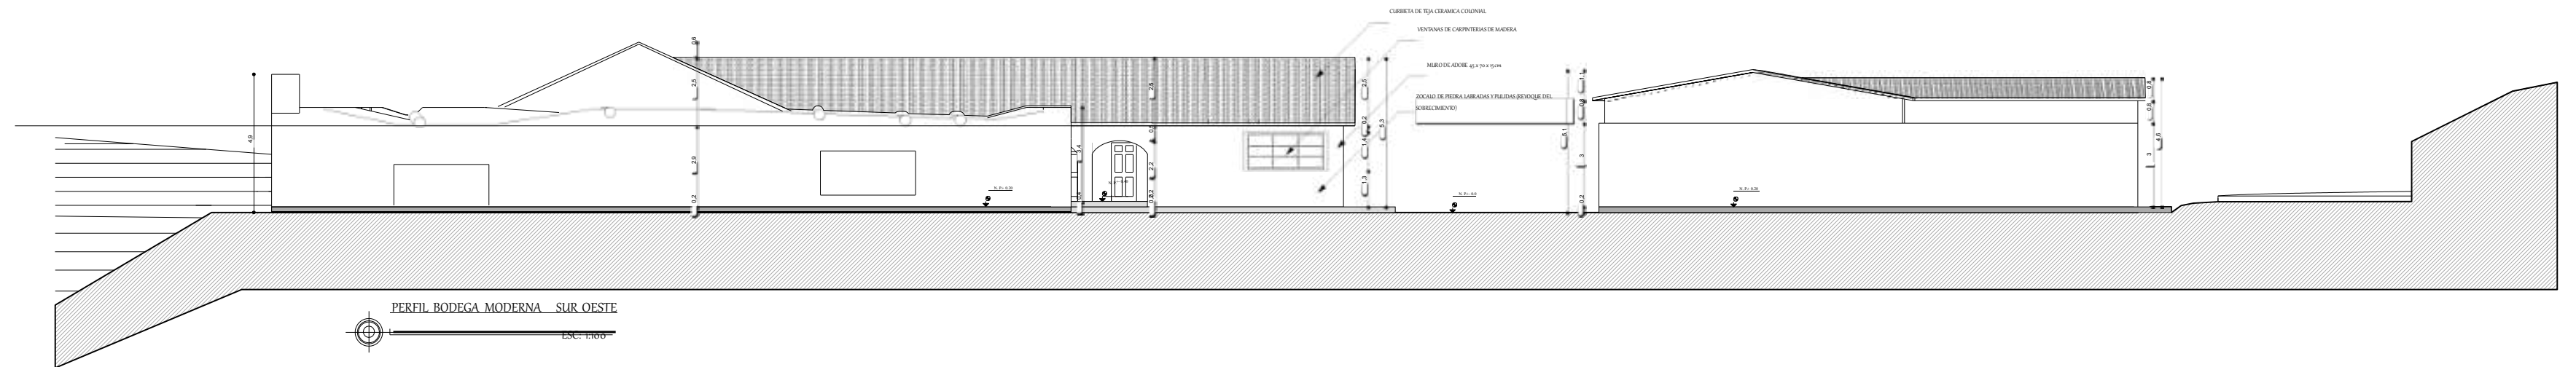

PERFIL BODEGA MODERNA SUR OESTE  
ESC: 1:1000

	<b>TEMA DEL PROYECTO:</b> RESTAURACION, CONSERVACION Y REAVILITACION DE UN CENTRO DE INTERPRETACION MUSEO HISTORICO EN EL VALLE LOS CINTIS	<b>PROYECTO DE GRADO</b> DOCENTE ARQ.	<b>ESTUDIANTES</b> *ORTEGA JURADO EVELIN *YANEZ QUIROGA JAQUELINE	<b>FACHADAS Y CORTES</b> BODEGAS NUEVA - RUINAS Esc: 1:1000	Lamina 32 / 54

A

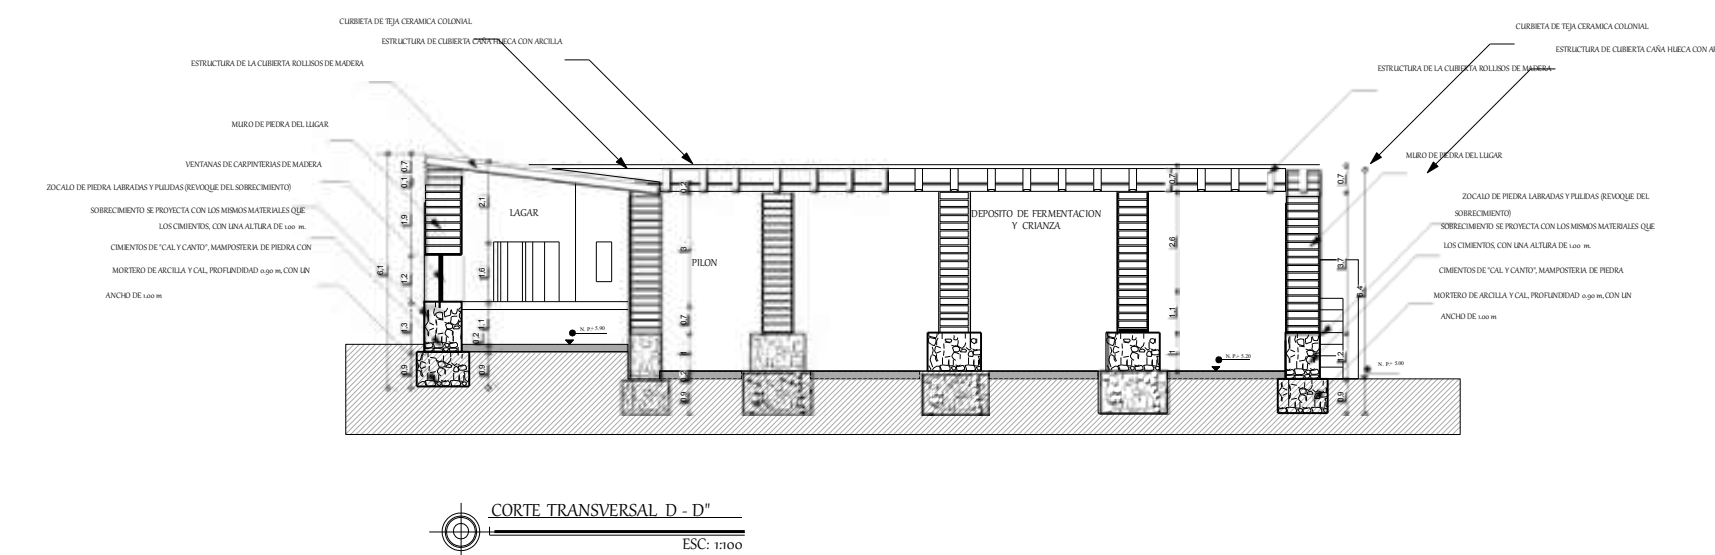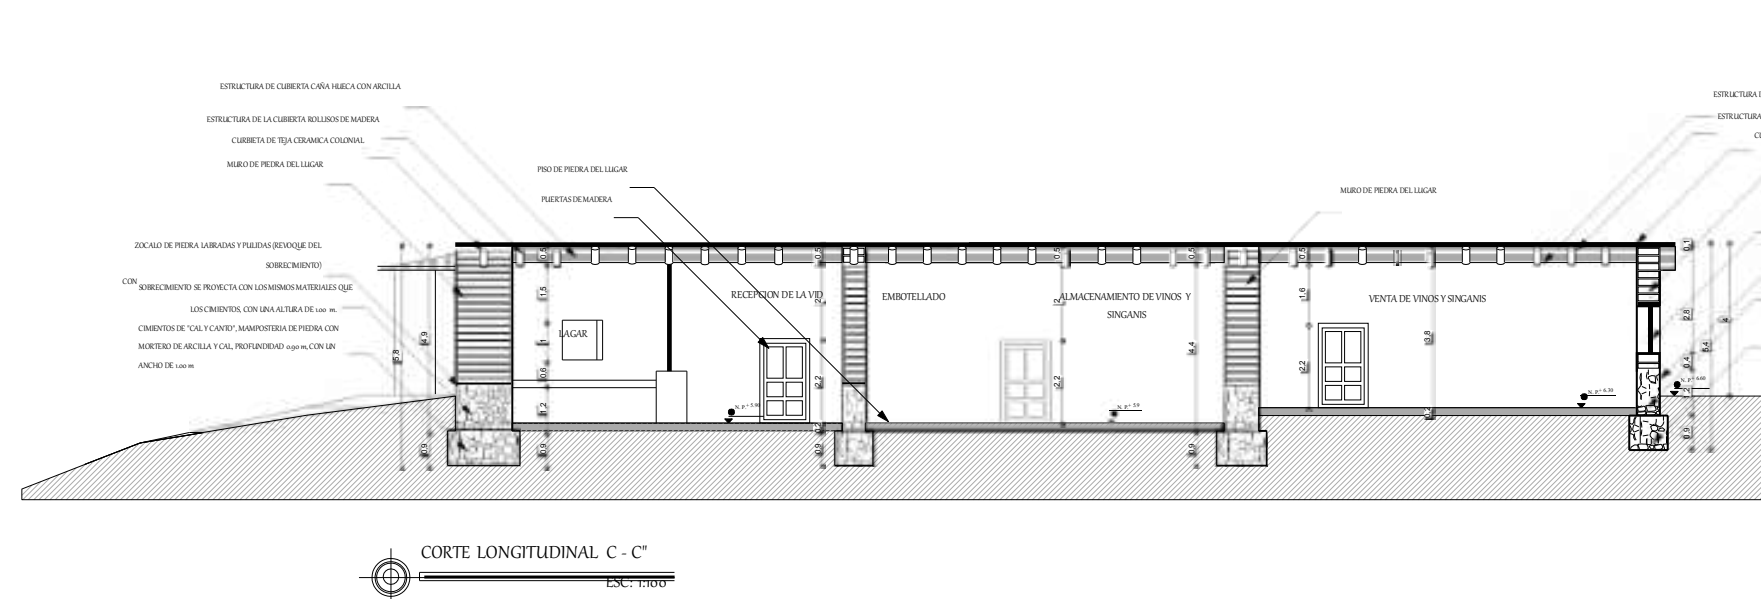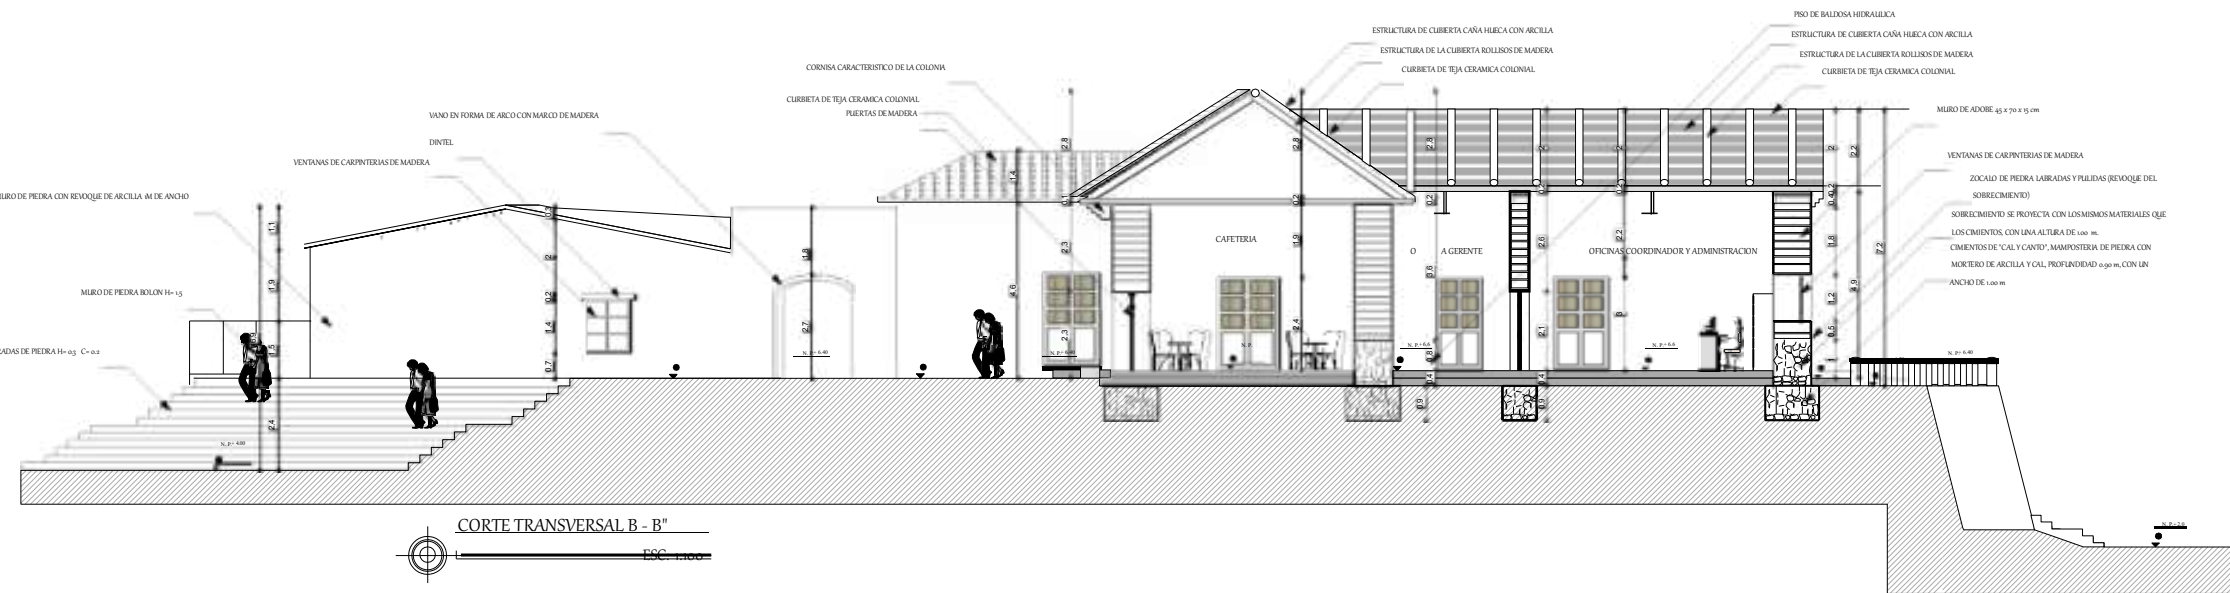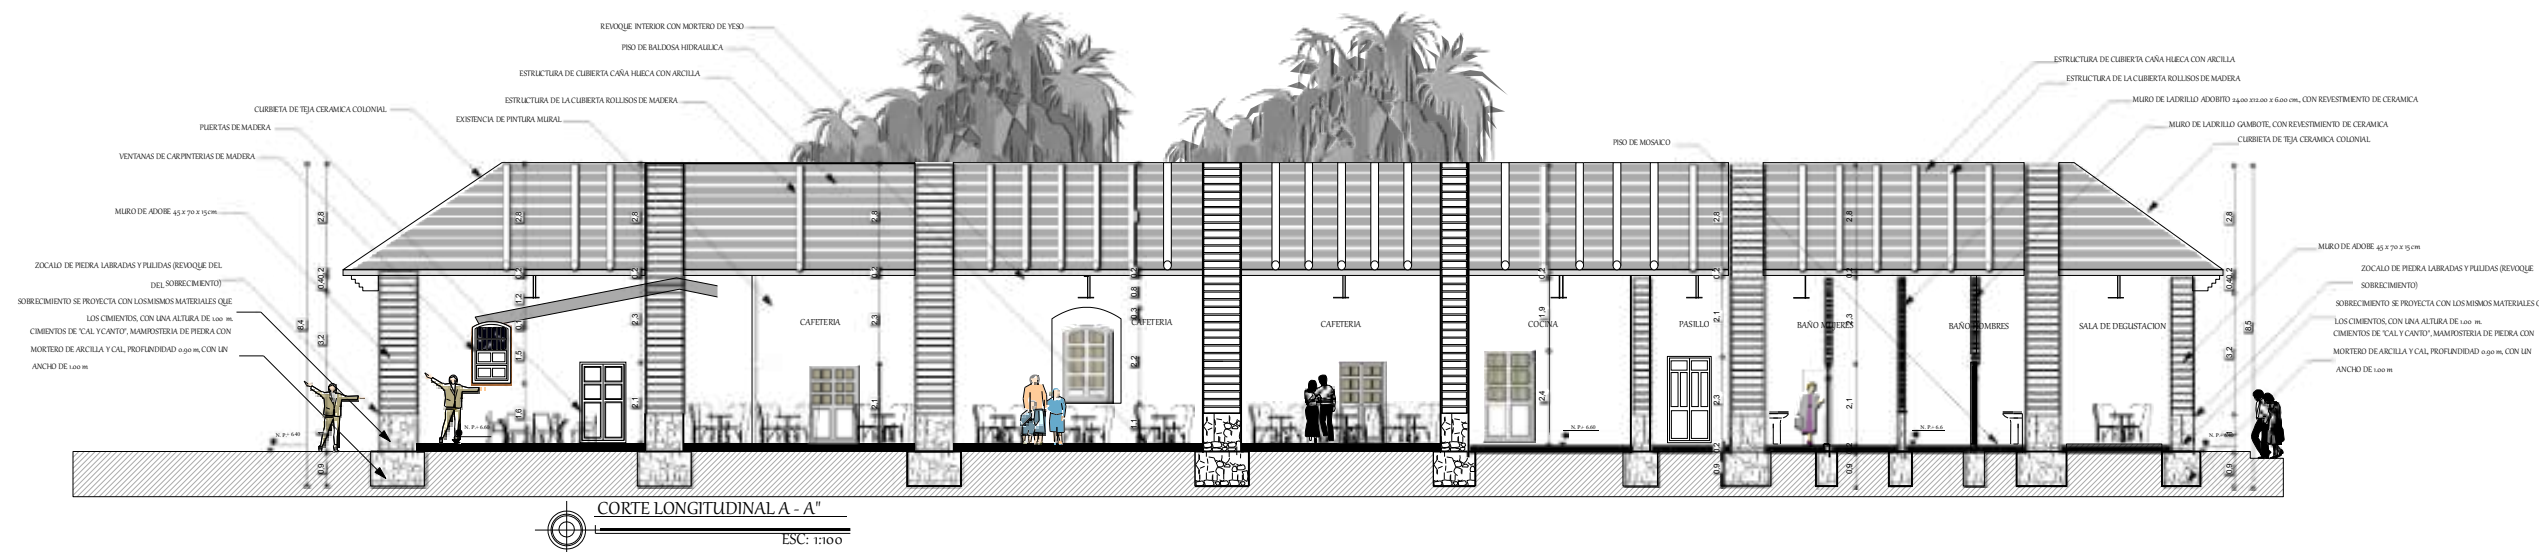

TEMA DEL PROYECTO:  
**DISEÑO Y RESTAURACIÓN DE LAS HACIENDAS  
 PARA UN MUSEO HISTORICO EN LA COMUNIDAD  
 DE PALCA CHICA - VALLE DE CANTIS**

PROYECTO DE GRADO  
**DOCENTE**  
 ARQ. MECHTILD KAISER B.


ESTUDIANTES  
 \* ORTEGA JURADO EVELIN  
 YAÑEZ QUIROGA JAQUELINE

CORTE DE AREA DE  
 SERVICIOS  
 COMPLEMENTARIOS  
 Esc: 1:100


Lamina  
 30  
 54



A

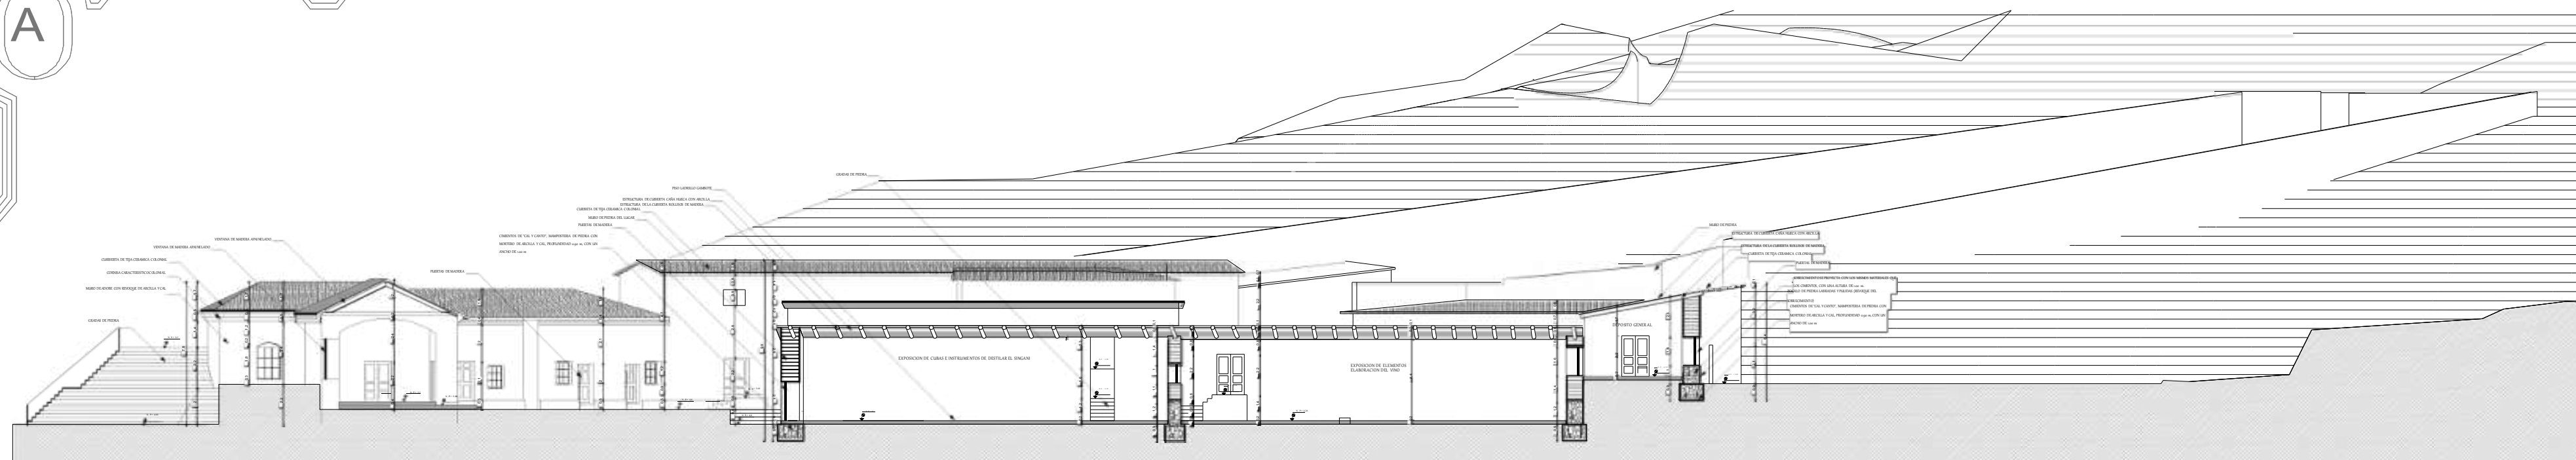


CORTE LONGITUDINAL E-F  
Esc. 1:100

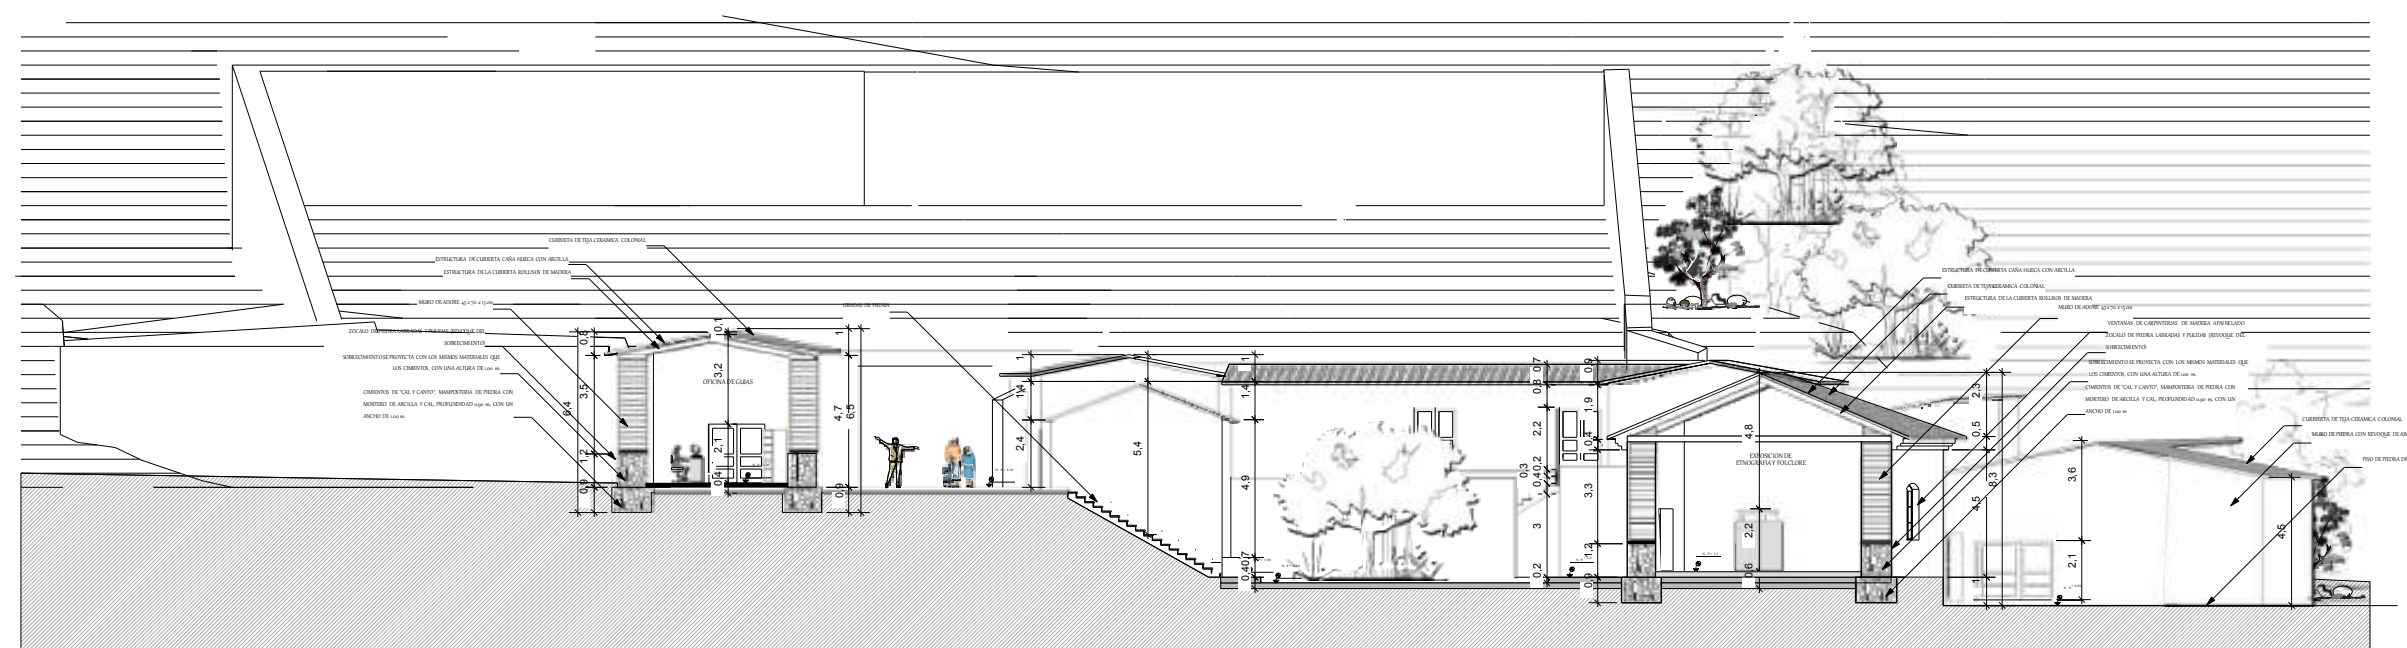

CORTE TRANSVERSAL F-F'  
Esc. 1:100

ARQ	<b>TEMA DEL PROYECTO:</b>	<b>PROYECTO DE GRADO</b>	<b>ESTUDIANTES</b>	<b>CORTES MUSEO</b>	Lamina
	DISEÑO Y RESTAURACIÓN DE LAS HACIENDAS PARA UN MUSEO HISTÓRICO EN LA COMUNIDAD DE PALCA CHICA - VALLE DE CINTIS	DOCENTE ARQ. MECHTHILD KAISER B.	* ORTEGA JURADO EVELIN * YAÑEZ QUIROGA JAQUELINE	Esc. 1:100	31 / 54

A

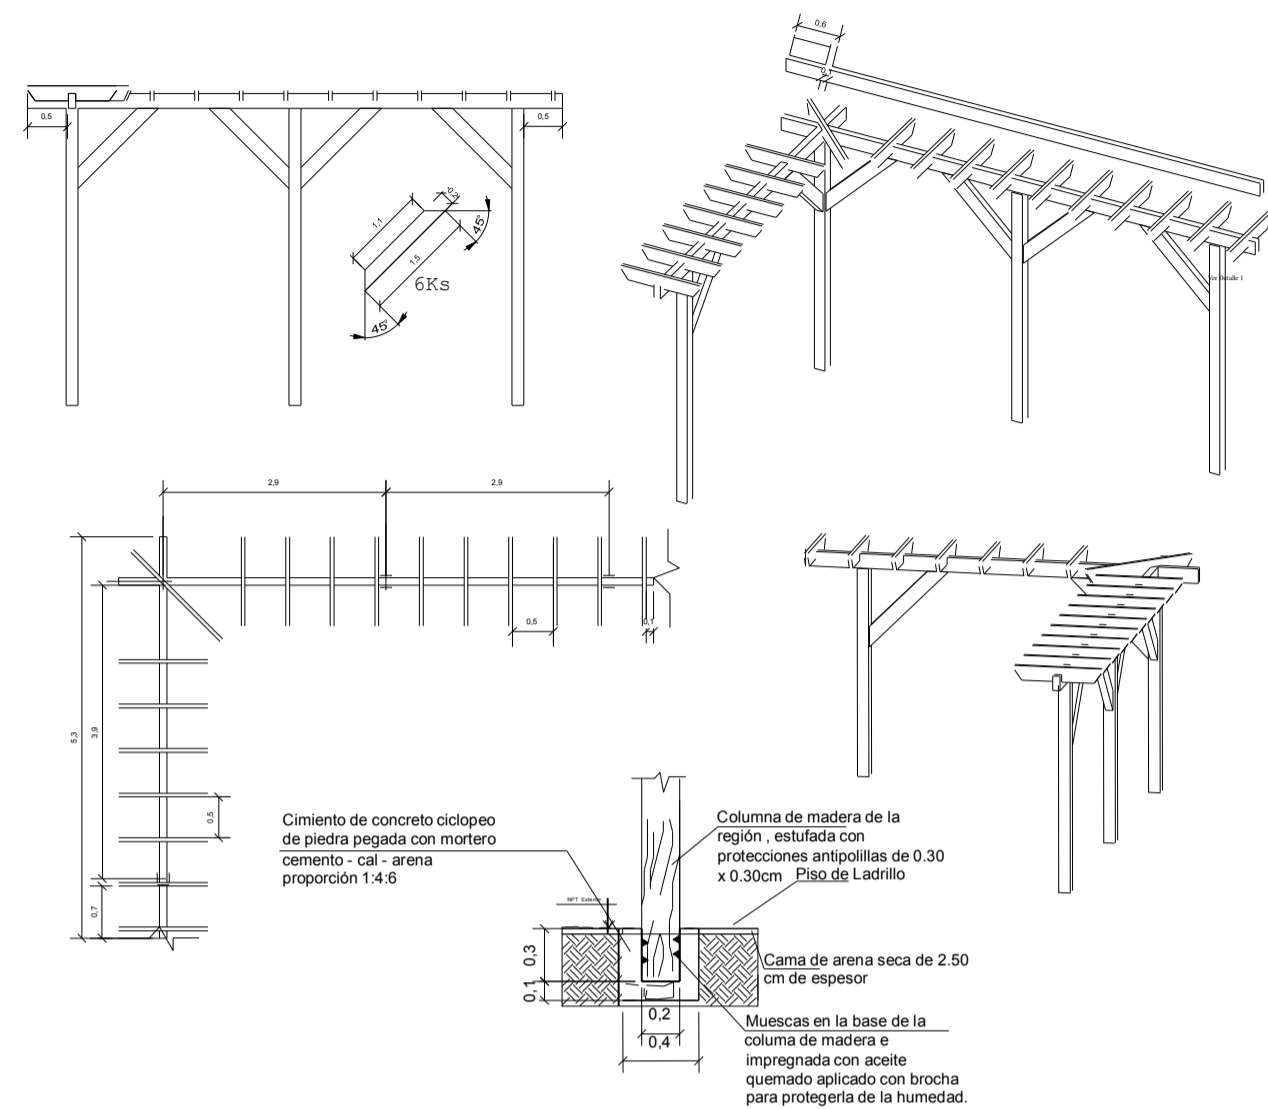


CORTE DE CIMENTACIÓN EN COLUMNAS DE MADERA




DETALLE APERGOLADO


ESCALA 1/50

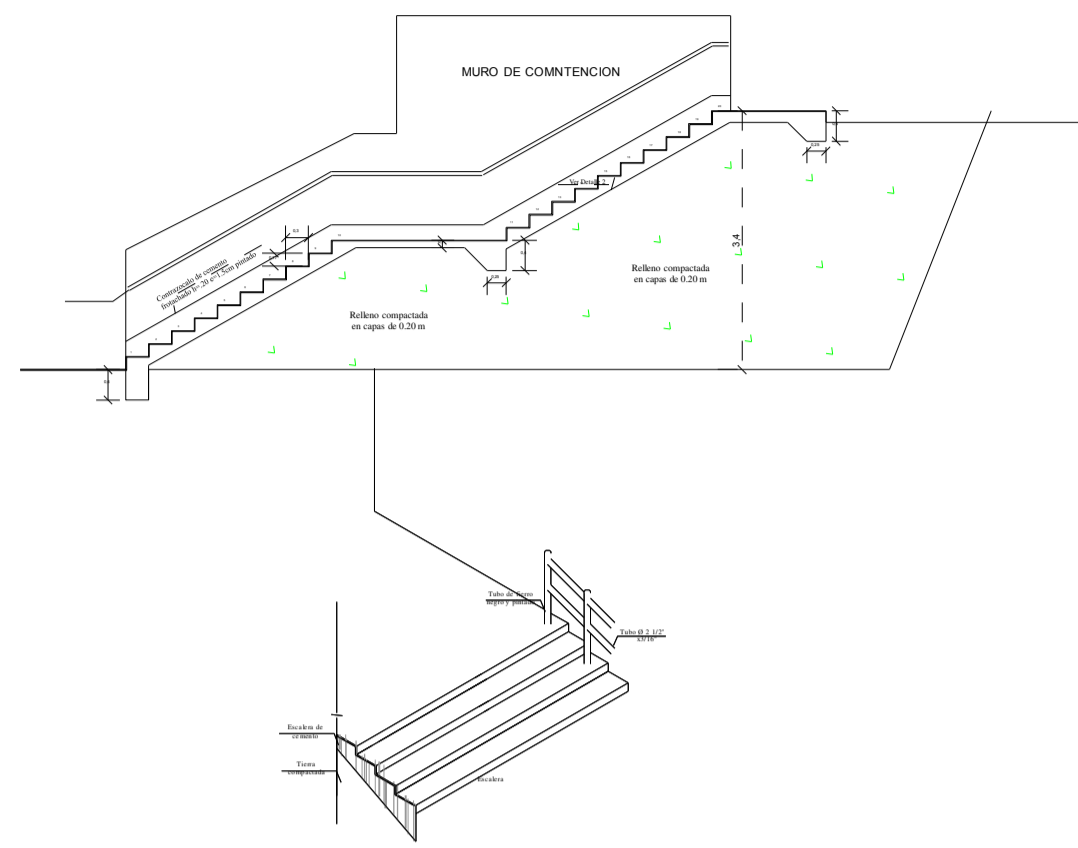

ISOMETRIA ESCALERA  
ESCALA 1/50

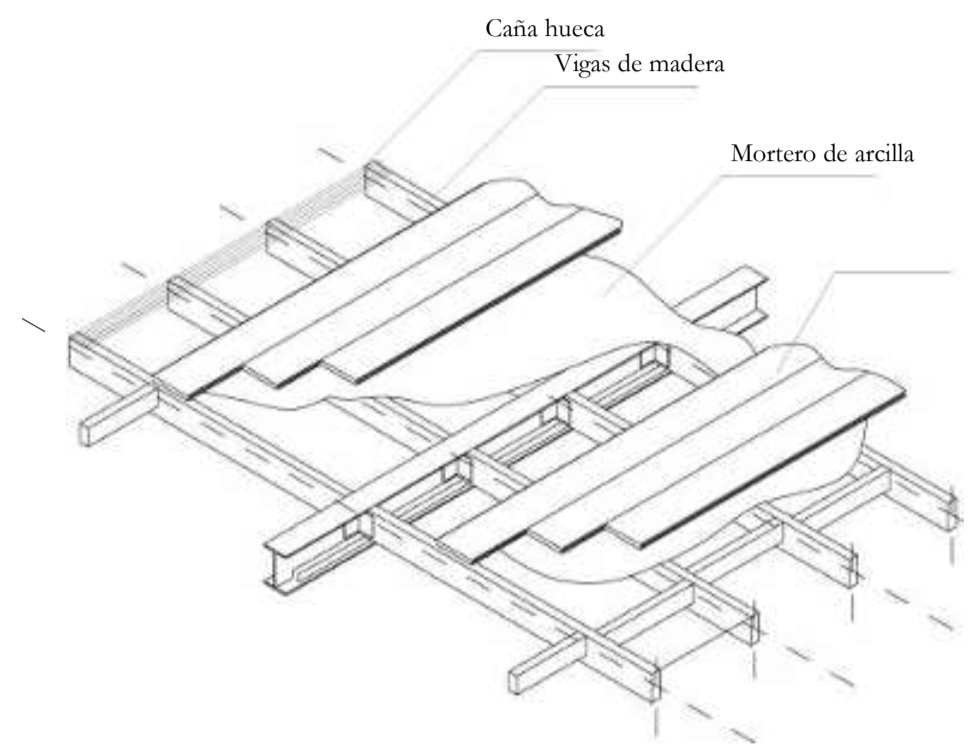


ENTREPISO BODEGA  
ESCALA 1/20

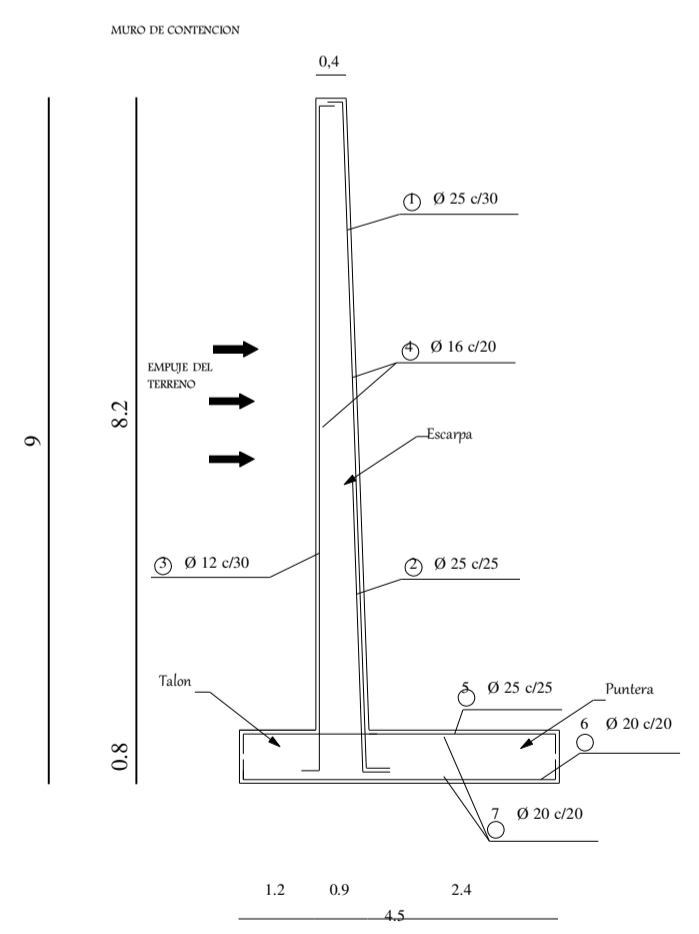


MURO DE CONTENCION

ESCALA 1/50

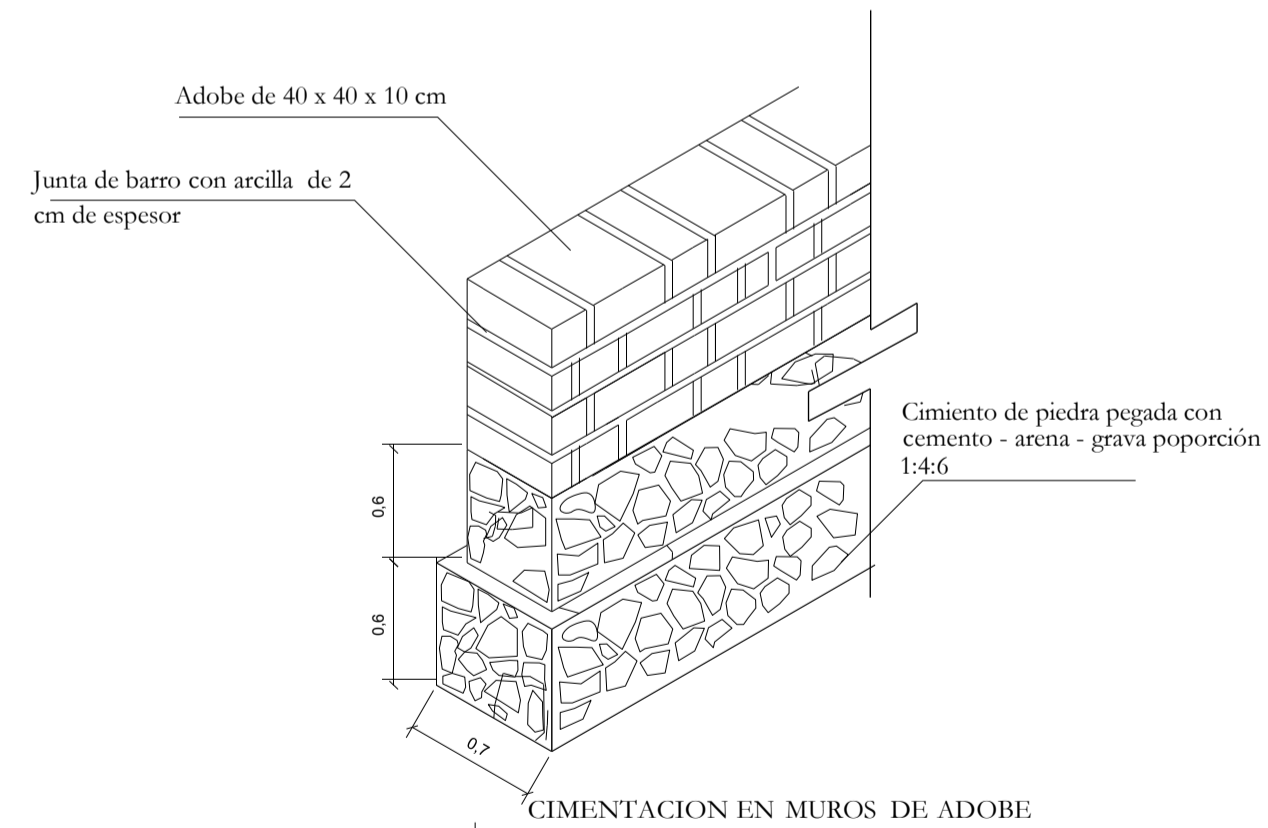

CIMENTACION EN MUROS DE ADOBE



ESCALA 1/20

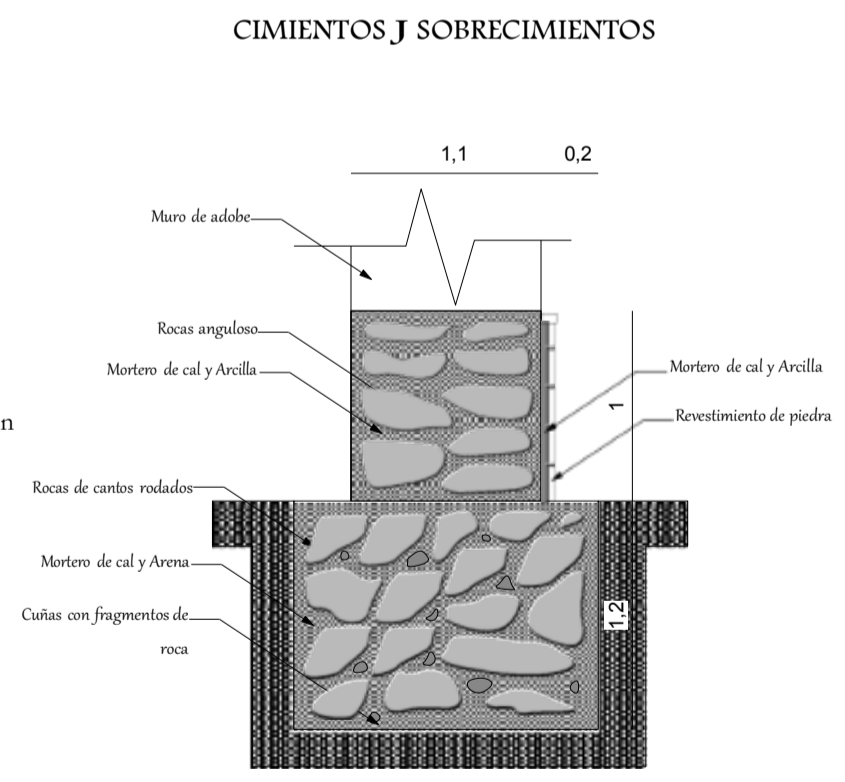






CIMENTOS J SOBRECIMENTOS

	<b>TEMA DEL PROYECTO:</b> DISEÑO Y RESTAURACIÓN DE LAS HACIENDAS PARA UN MUSEO HISTÓRICO EN LA COMUNIDAD DE PALCA CHICA - VALLE DE CINTIS	<b>PROYECTO DE GRADO</b> DOCENTE ARQ. MECHTILD KAISER B.	<b>ESTUDIANTES</b> * ORTEGA JURADO EVELIN * YAÑEZ QUIROGA JAQUELINE	<b>DETALLES CONSTRUCTIVOS</b> Esc: 1:100	Lamina 52 / 54
	Esc: 1:100				

A

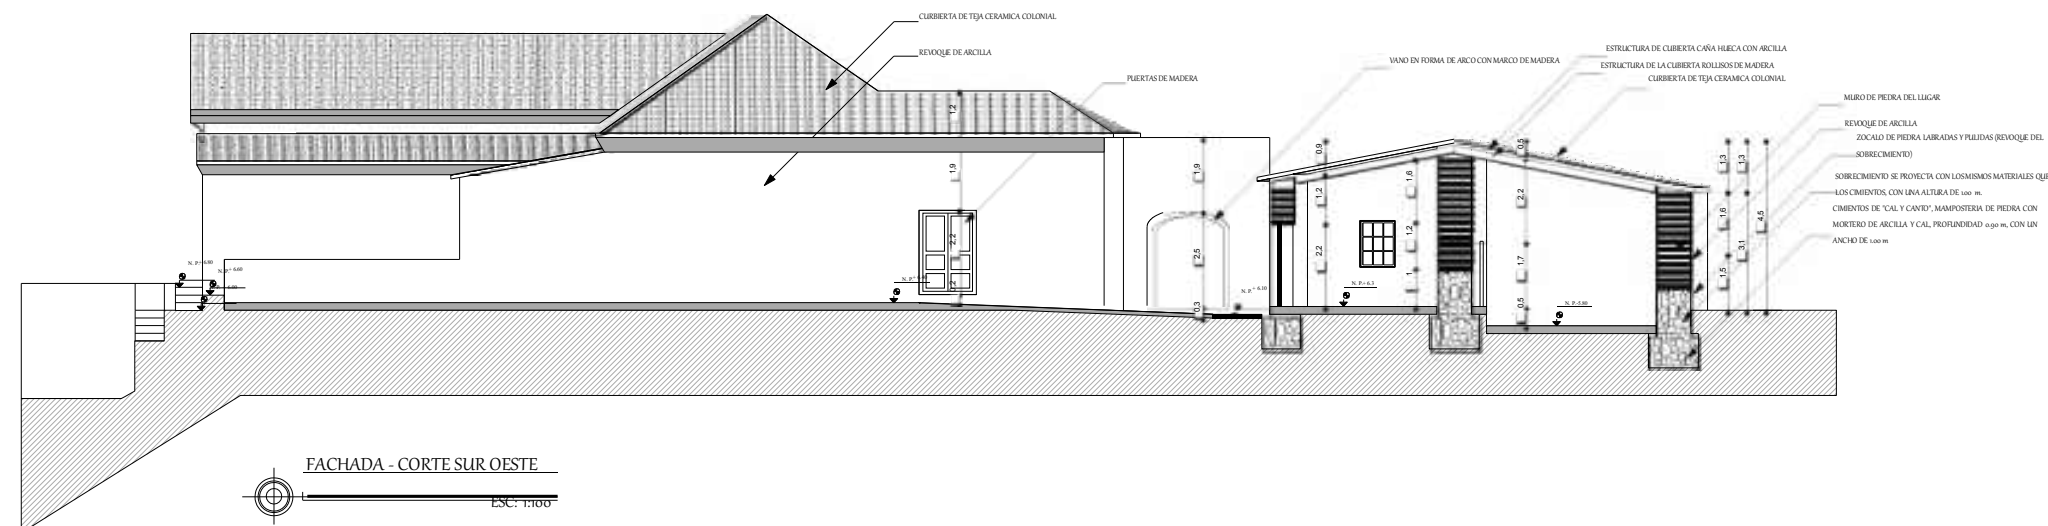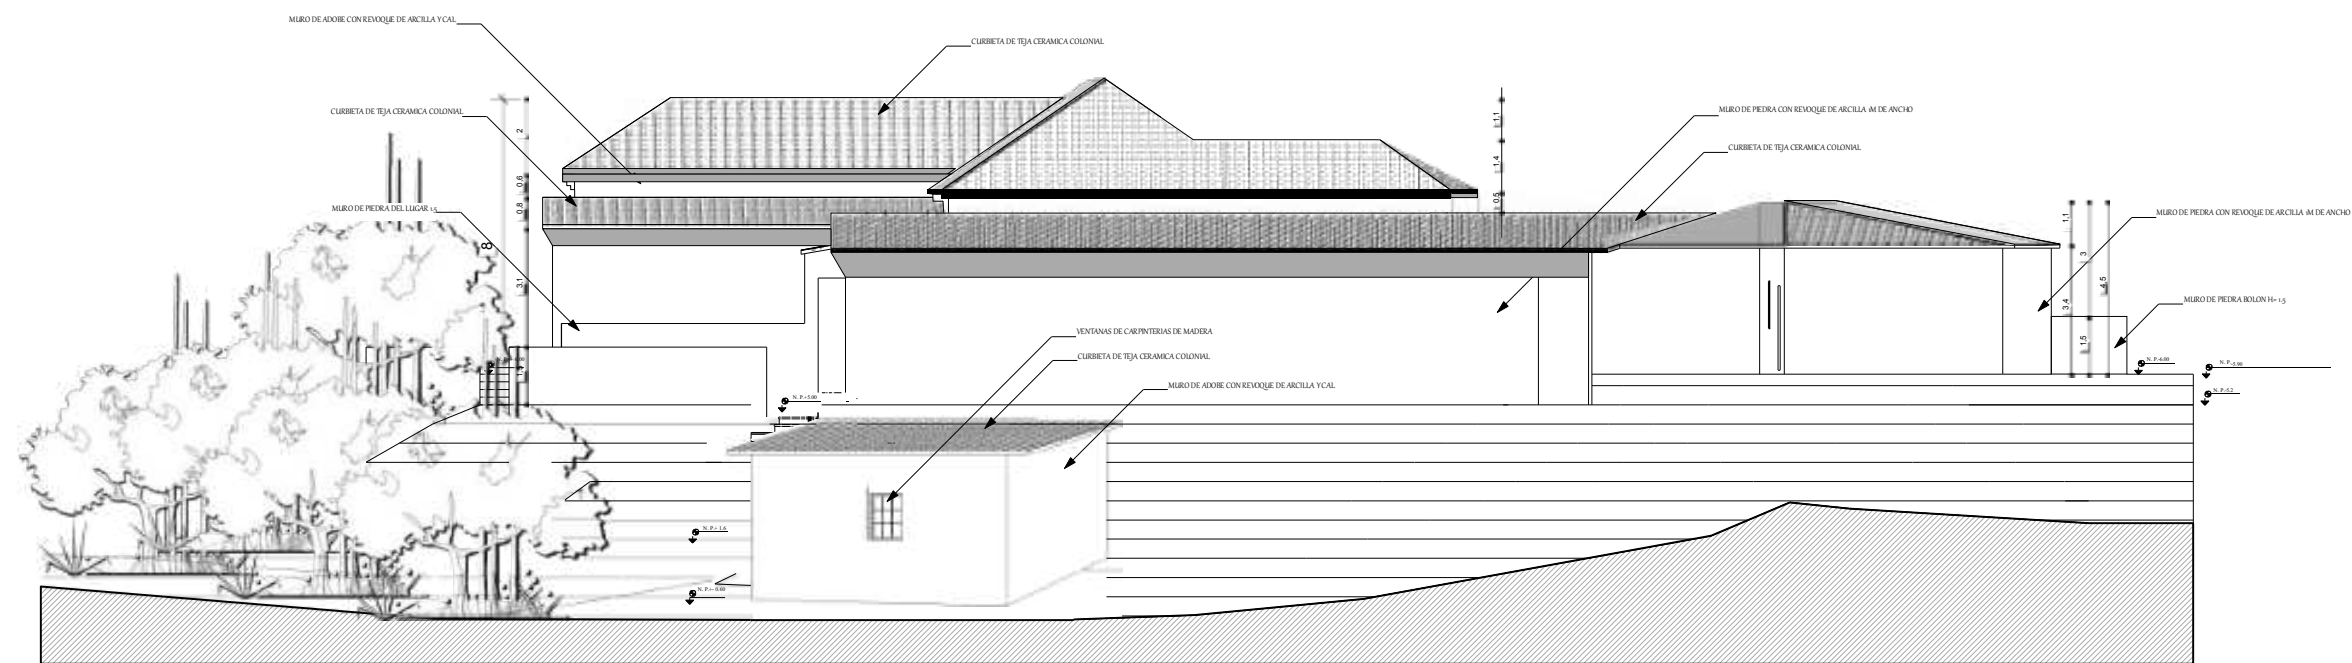

	<b>TEMA DEL PROYECTO:</b> DISEÑO Y RESTAURACIÓN DE LAS HACIENDAS PARA UN MUSEO HISTÓRICO EN LA COMUNIDAD DE PALCA CHICA - VALLE DE CINTIS	<b>PROYECTO DE GRADO</b> DOCENTE ARQ. MECHTHILD KAISER B.	<b>ESTUDIANTES</b> * ORTEGA JURADO EVELIN * YAÑEZ QUIROGA JAQUELINE	<b>FACHADAS DE SERVICIOS COMPLEMENTARIOS</b> Esc: 1:100	Lamina 26 / 54
	Esc: 1:100				

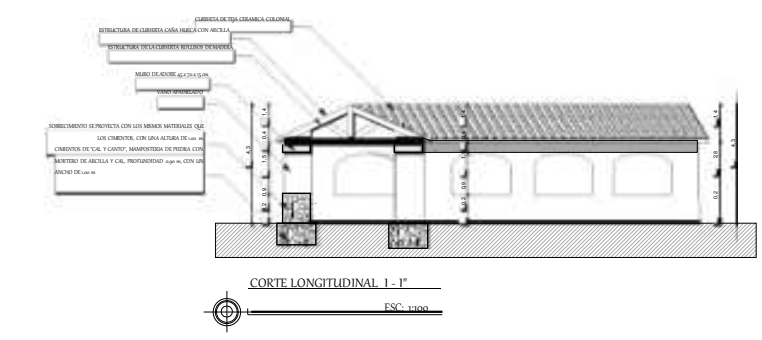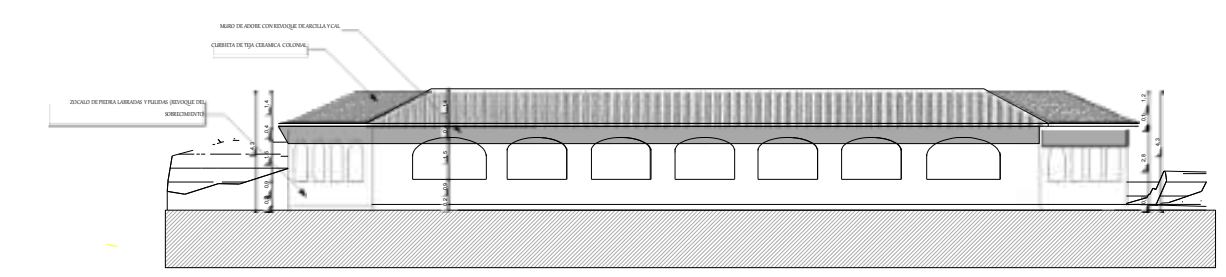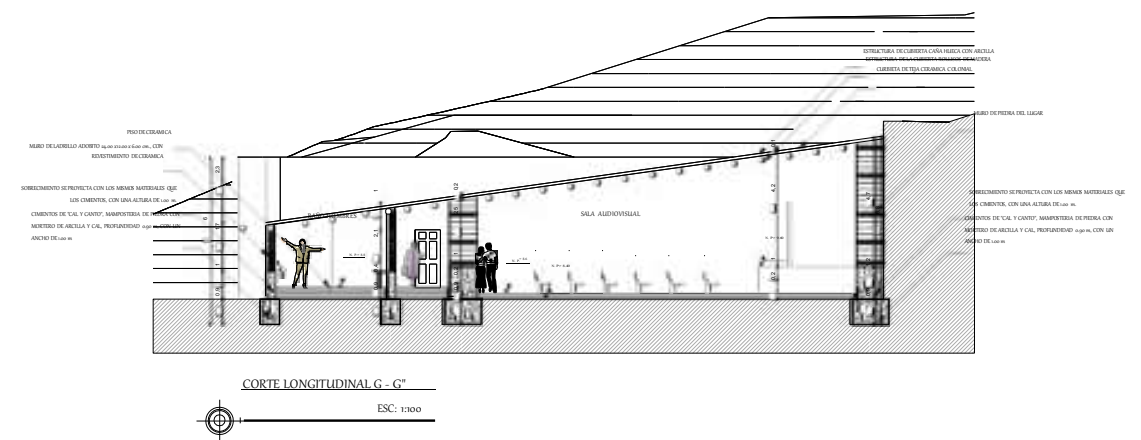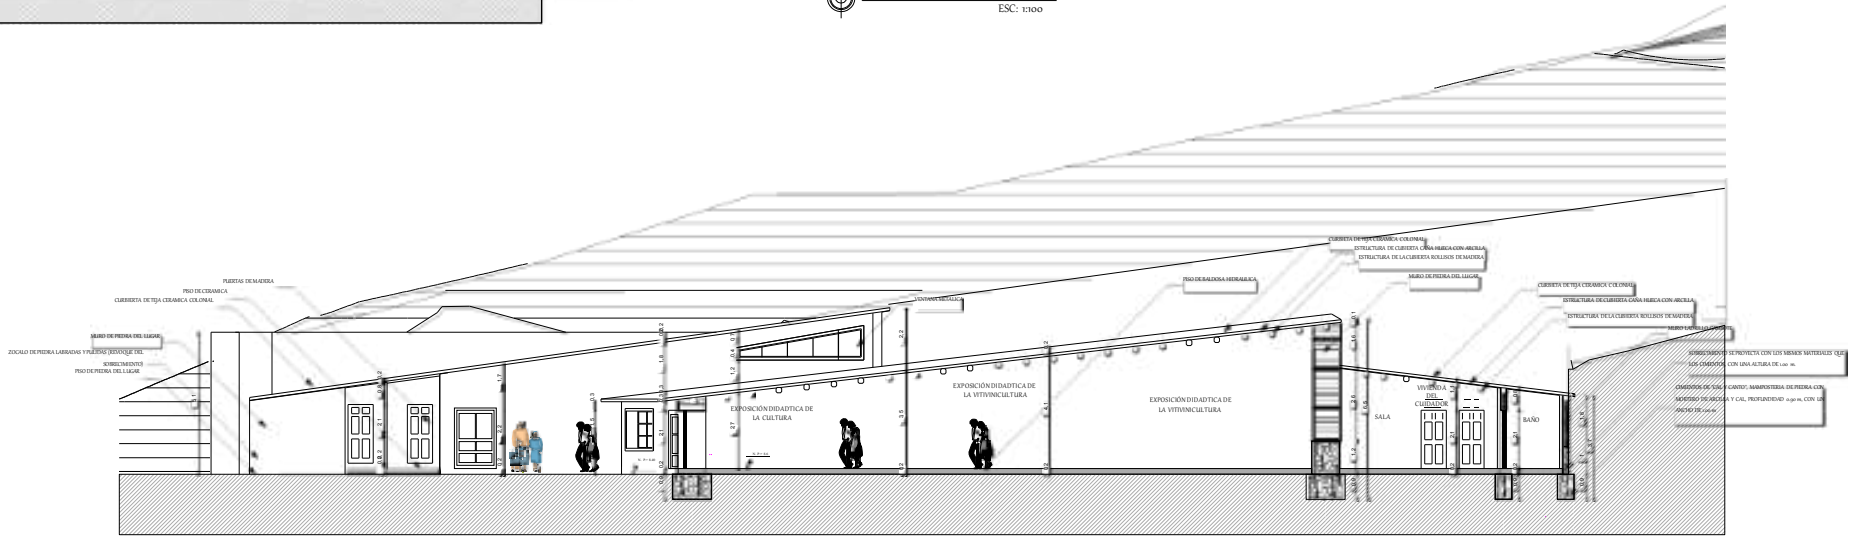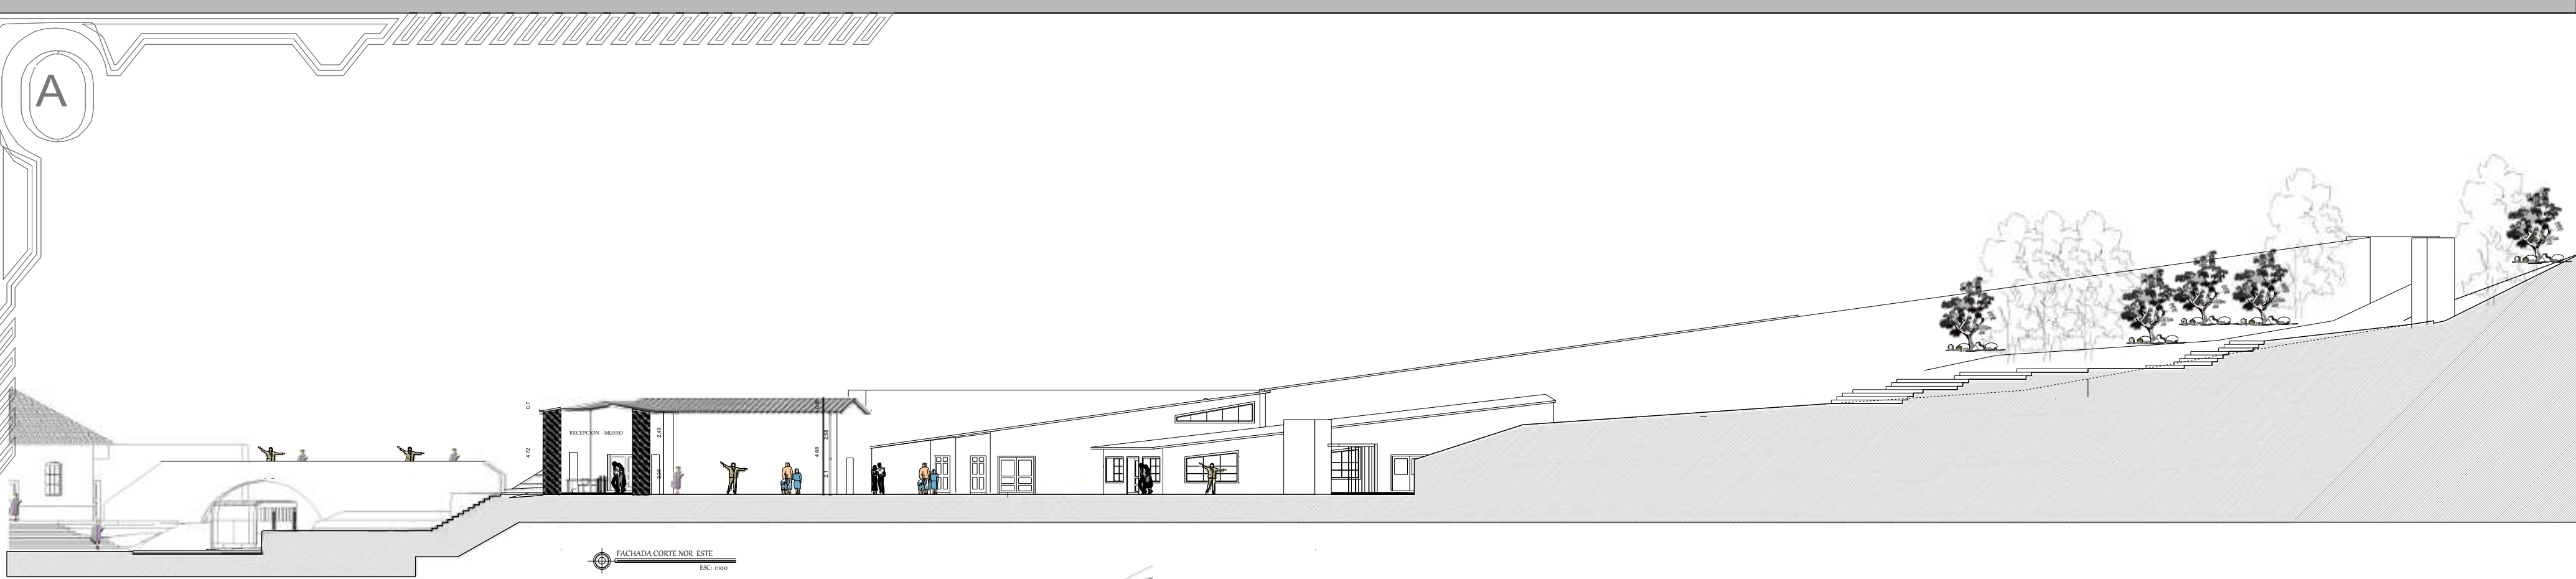


ARQ	TEMA DEL PROYECTO:	PROYECTO DE GRADO	ESTUDIANTES	FACHADAS - CORTES	Lamina
	DISEÑO Y RESTAURACION DE LAS HACIENDAS PARA UN MUSEO HISTORICO EN LA COMUNIDAD DE PALCA CHICA - VALLE DE CINTIS	DOCENTE ARQ. MECHTILD KAISER B.	*ORTEGA JURADO EVELIN *YANEZ QUIROGA JAQUELINE	Esc: 1:100	29 / 54


A



PERFIL BODEGA NOR ESTE  
Esc: 1:100

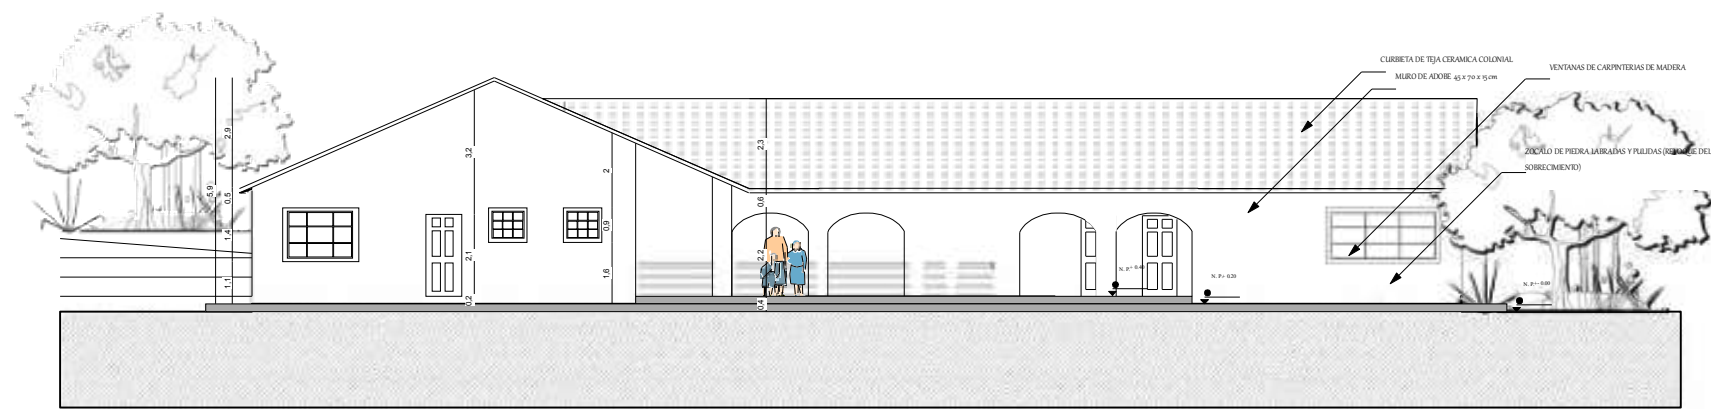

FACHADA BODEGA SUR ESTE  
Esc: 1:100

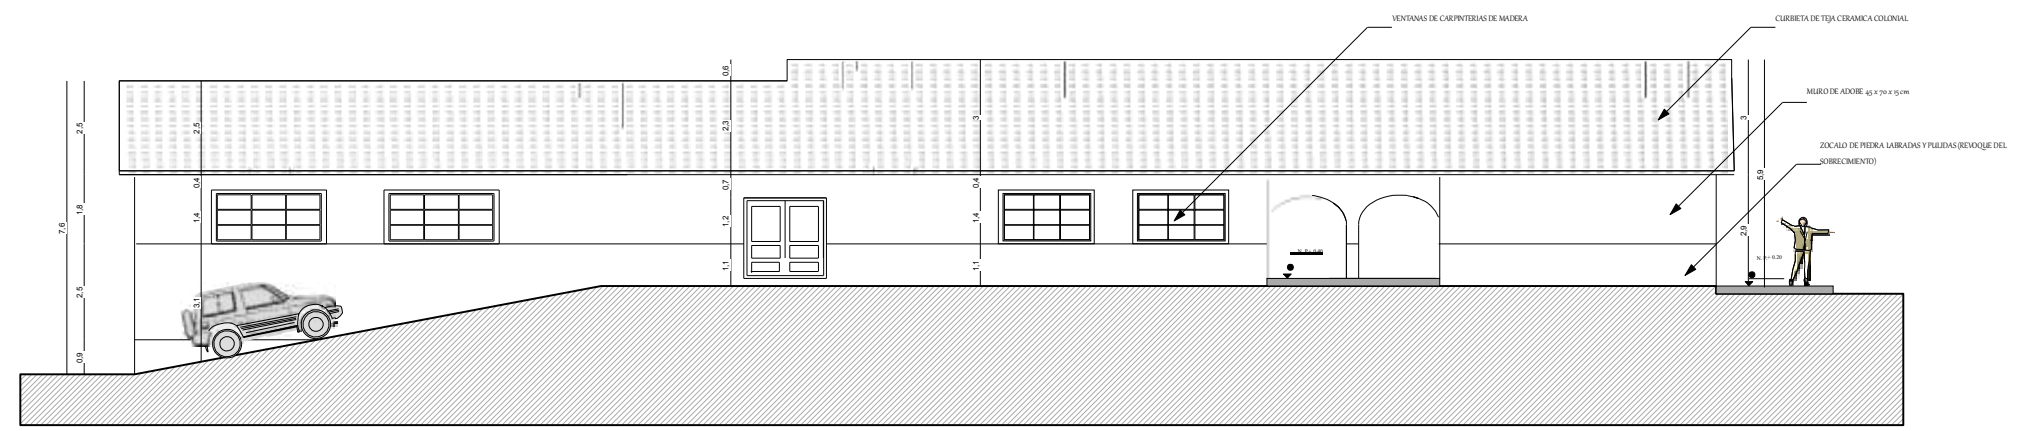

FACHADA BODEGA NOR OESTE  
Esc: 1:100



TEMA DEL PROYECTO:  
DISEÑO Y RESTAURACION DE LAS HACIENDAS  
PARA UN MUSEO HISTORICO EN LA COMUNIDAD  
DE PALCA CHICA - VALLE DE CINTIS

PROYECTO DE GRADO  
DOCENTE  
ARQ. MECHTHILD KAISER B.

ESTUDIANTES  
\* ORTEGA JURADO EVELIN  
\* YAÑEZ QUIROGA JAQUELINE

FACHADAS BODEGA NUEVA


Lamina  
28  
54

Esc: 1:100






A

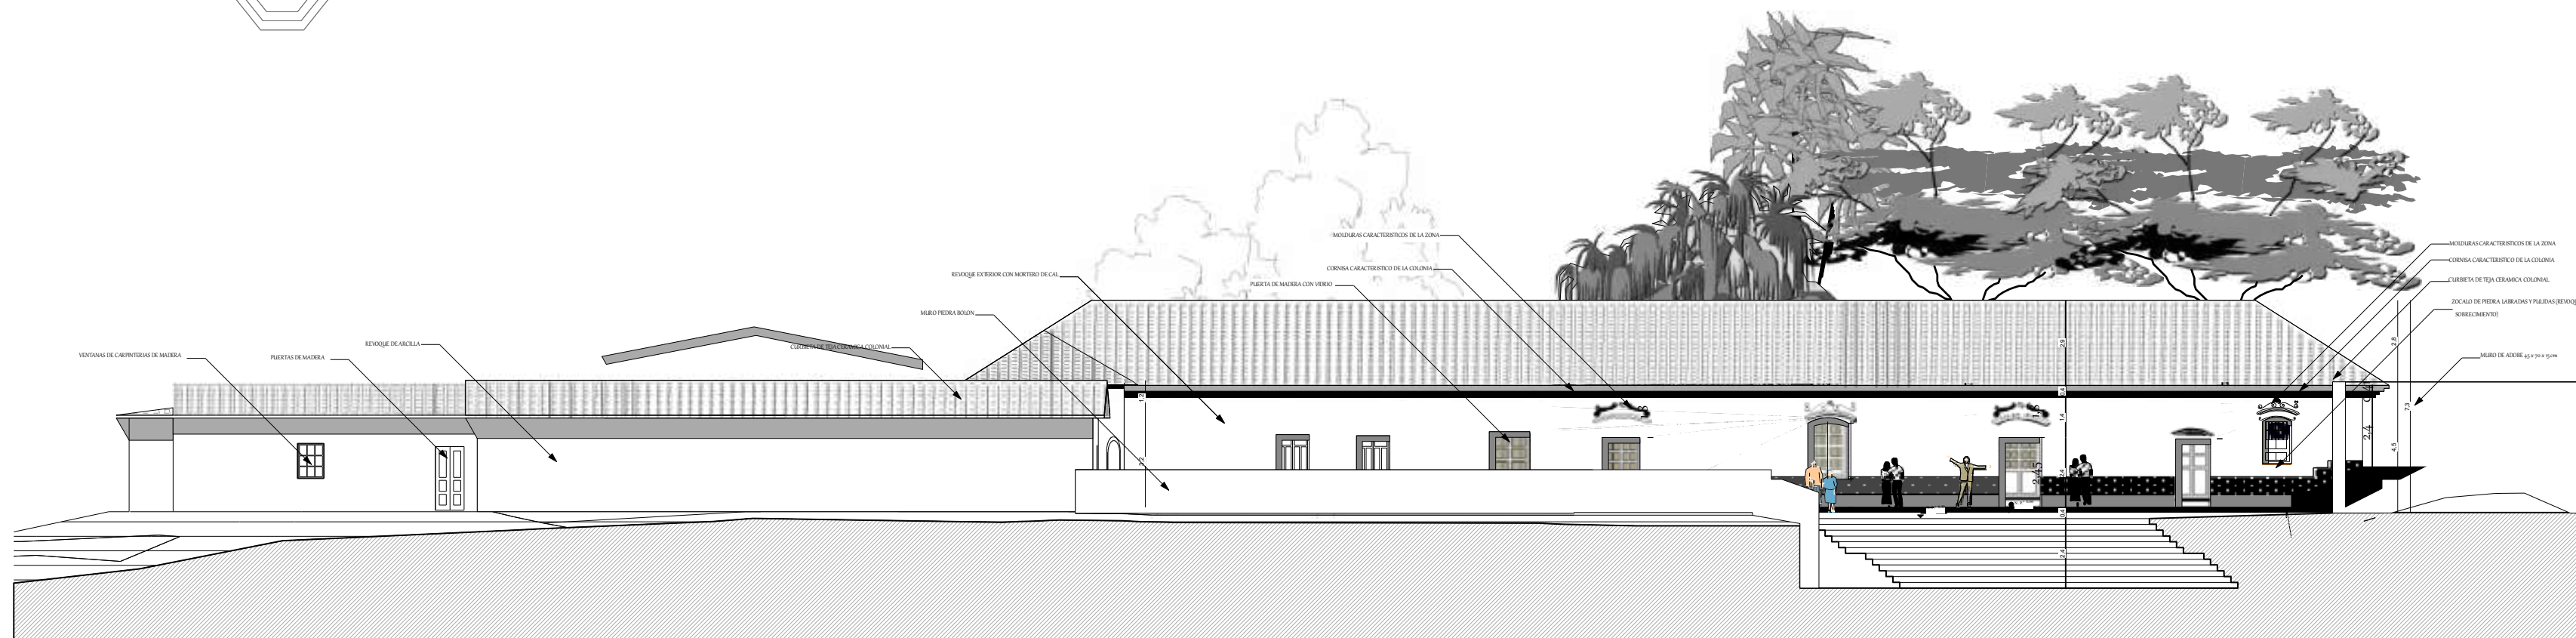

FACHADA DDE CAFETERIA - BODEGA ARTESANAL SUR ESTE  
ESC: 1:100

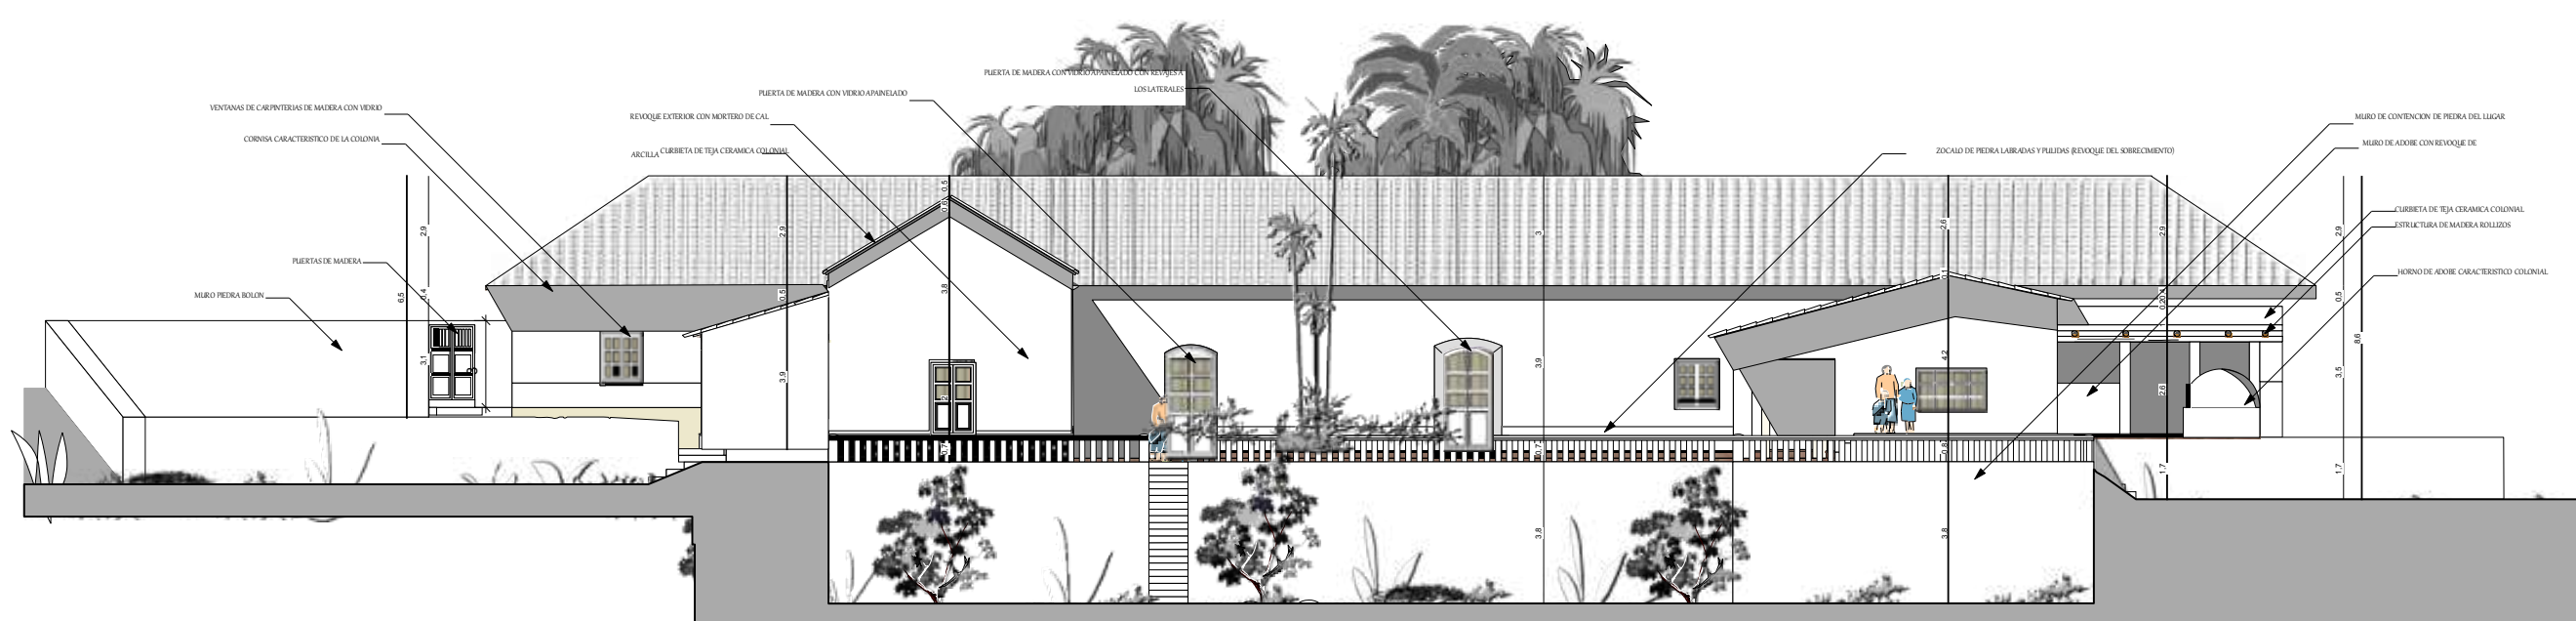



FACHADA DE LA CAFETERIA - ADMINISTRACION NOR OESTE  
ESC: 1:100

	<b>TEMA DEL PROYECTO:</b> DISEÑO Y RESTAURACIÓN DE LAS HACIENDAS PARA UN MUSEO HISTORICO EN LA COMUNIDAD DE PALCA CHICA - VALLE DE CINTIS	<b>PROYECTO DE GRADO</b> <b>DOCENTE</b> ARQ. MECHTHILD KAISER B.	<b>ESTUDIANTES</b> * ORTEGA JURADO EVELIN * YAÑEZ QUIROGA JAQUELINE	<b>FACHADAS DE SERVICIOS COMPLEMENTARIOS</b> Esc: 1:100	Lamina 25 / 54
	Esc: 1:100				





A

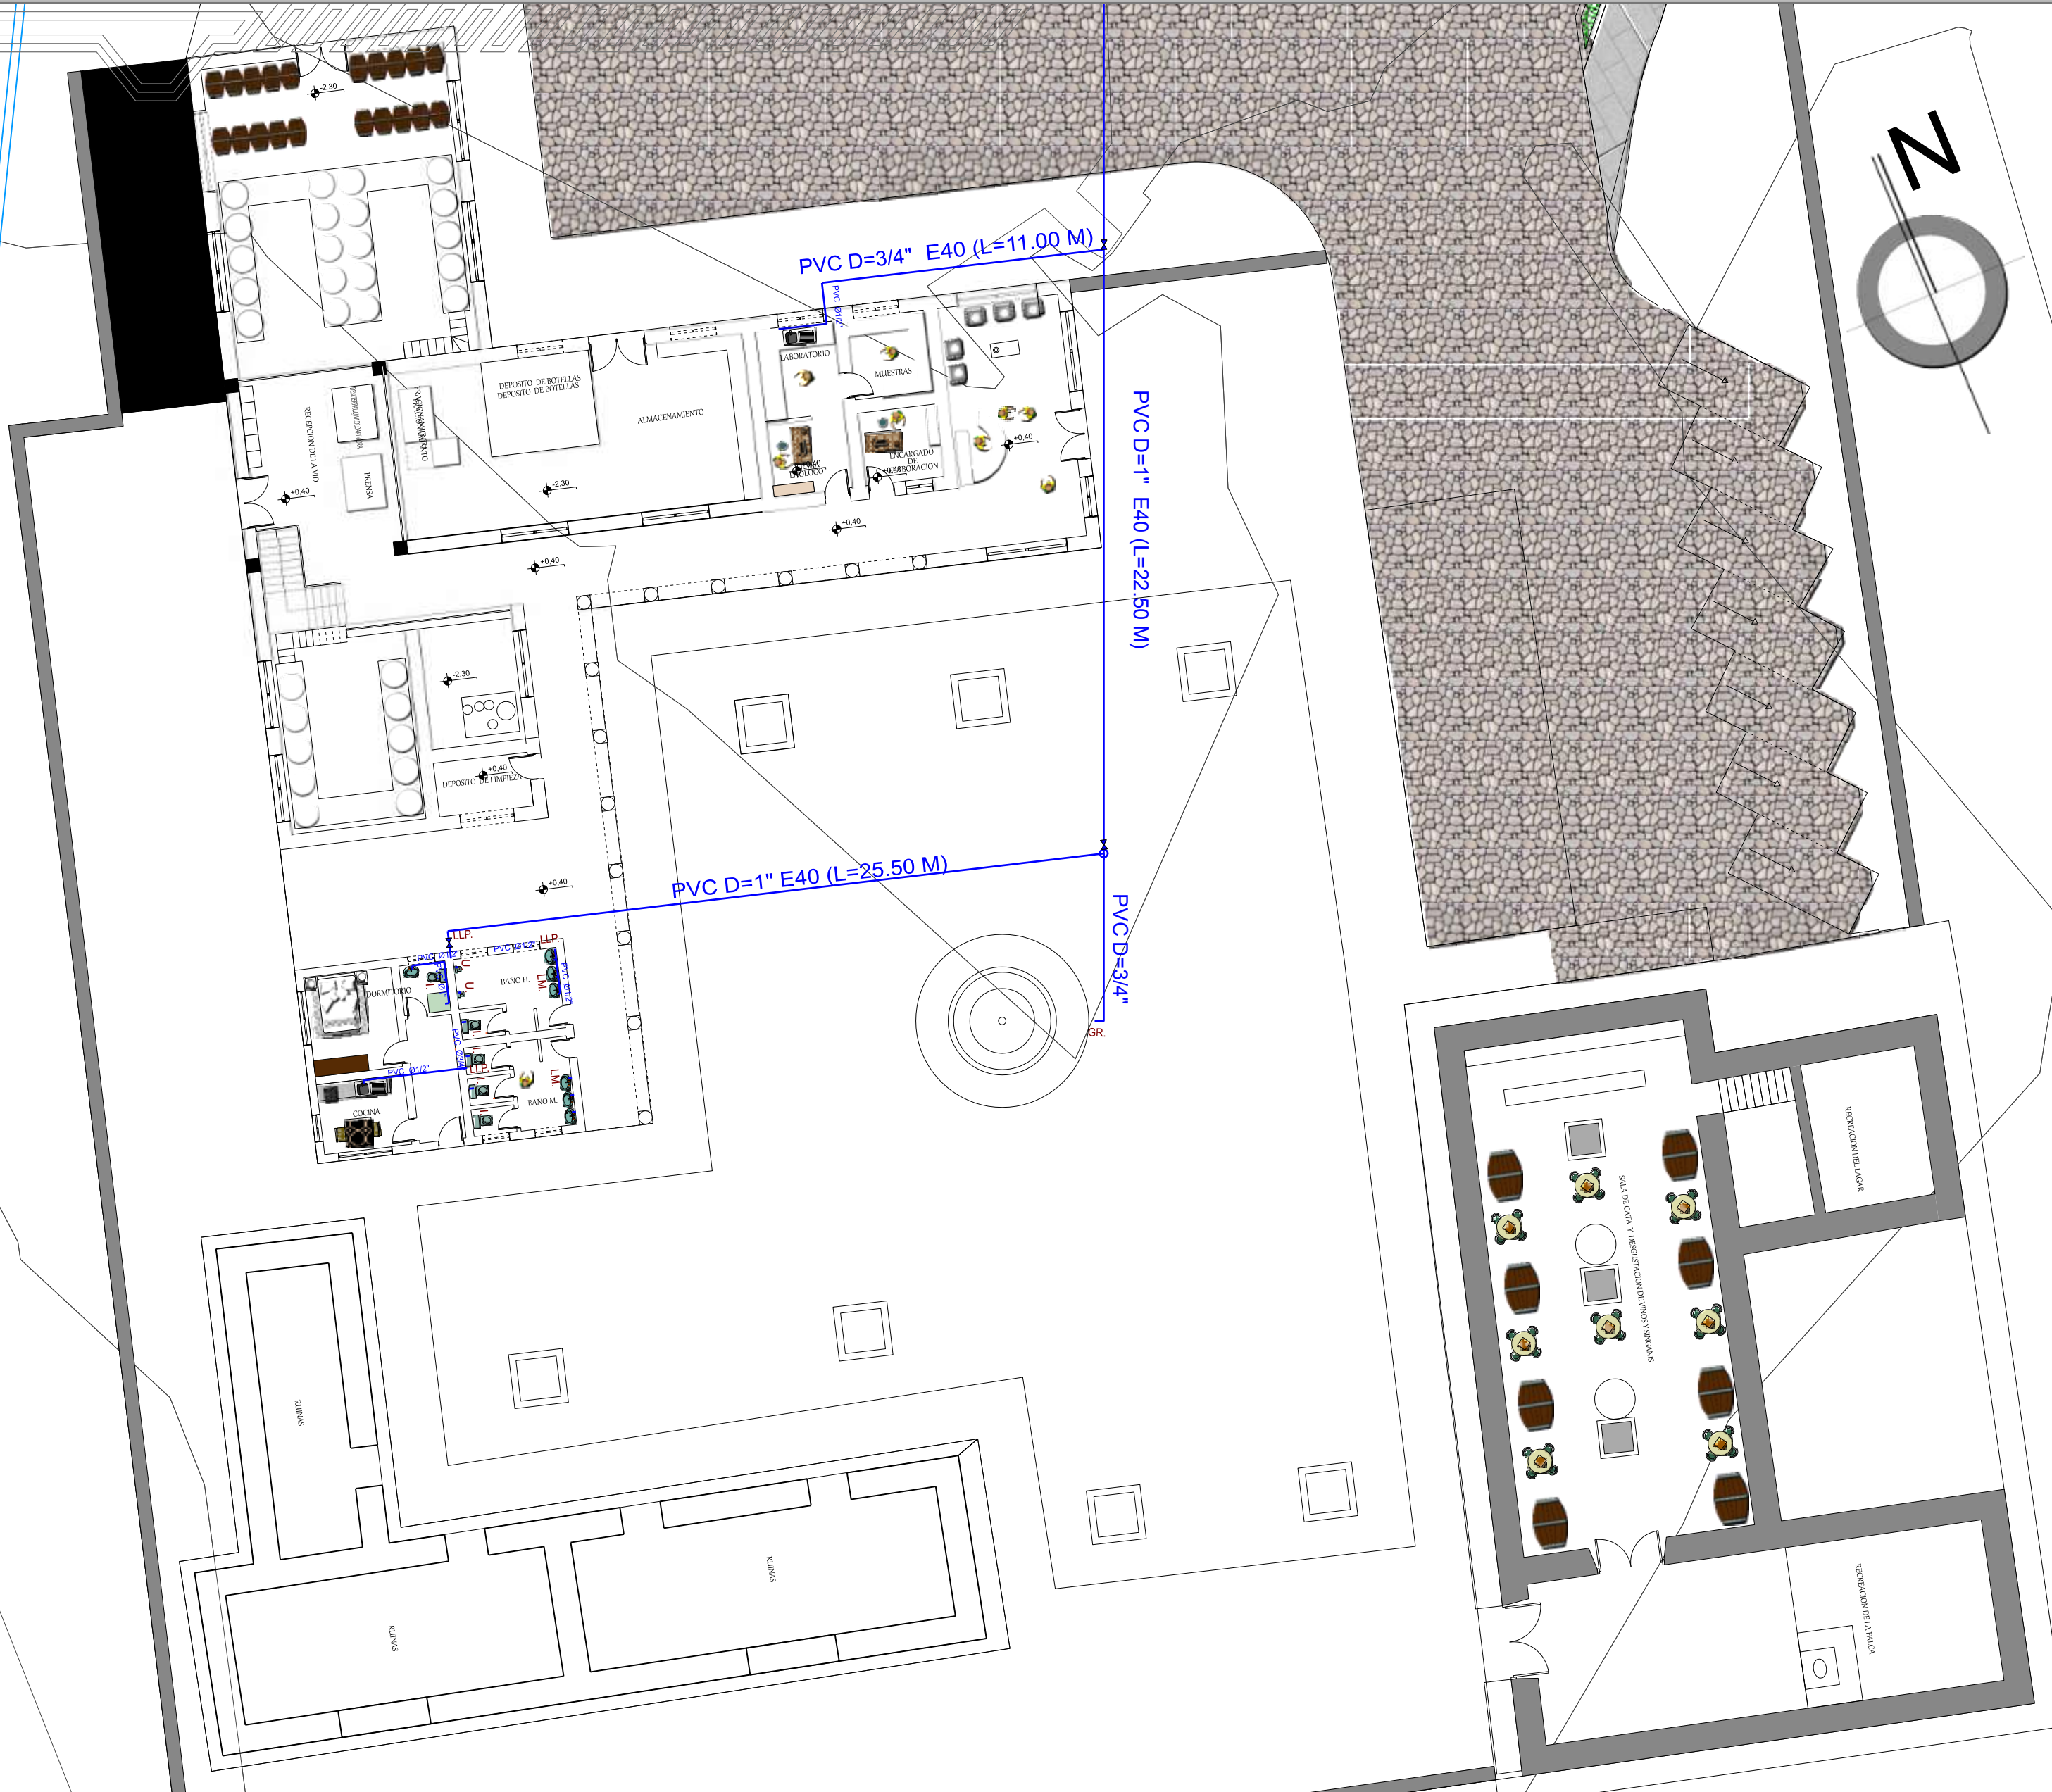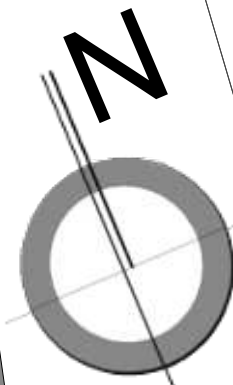

INSTALACIONES DE AGUA POTABLE  
BODEGA NUEVA

ESC: 1:100

ARQ	<b>TEMA DEL PROYECTO:</b> DISEÑO Y RESTAURACIÓN DE LAS HACIENDAS PARA UN MUSEO HISTORICO EN LA COMUNIDAD DE PALCA CHICA - VALLE DE CINTIS	<b>PROYECTO DE GRADO</b>	<b>ESTUDIANTES</b> * ORTEGA JURADO EVELIN * YAÑEZ QUIROGA JAQUELINE	<b>INSTALACIONES DES AGUA POTABLE BODEGA NUEVA</b>	Lamina 51/54
		<b>DOCENTE</b> ARQ. MECHTHILD KAISER B.		Esc: 1:100	

