



# I. PROYECTO ARQUITECTÓNICO

## 1. PLANO DE UBICACIÓN Y/O EMPLAZAMIENTO

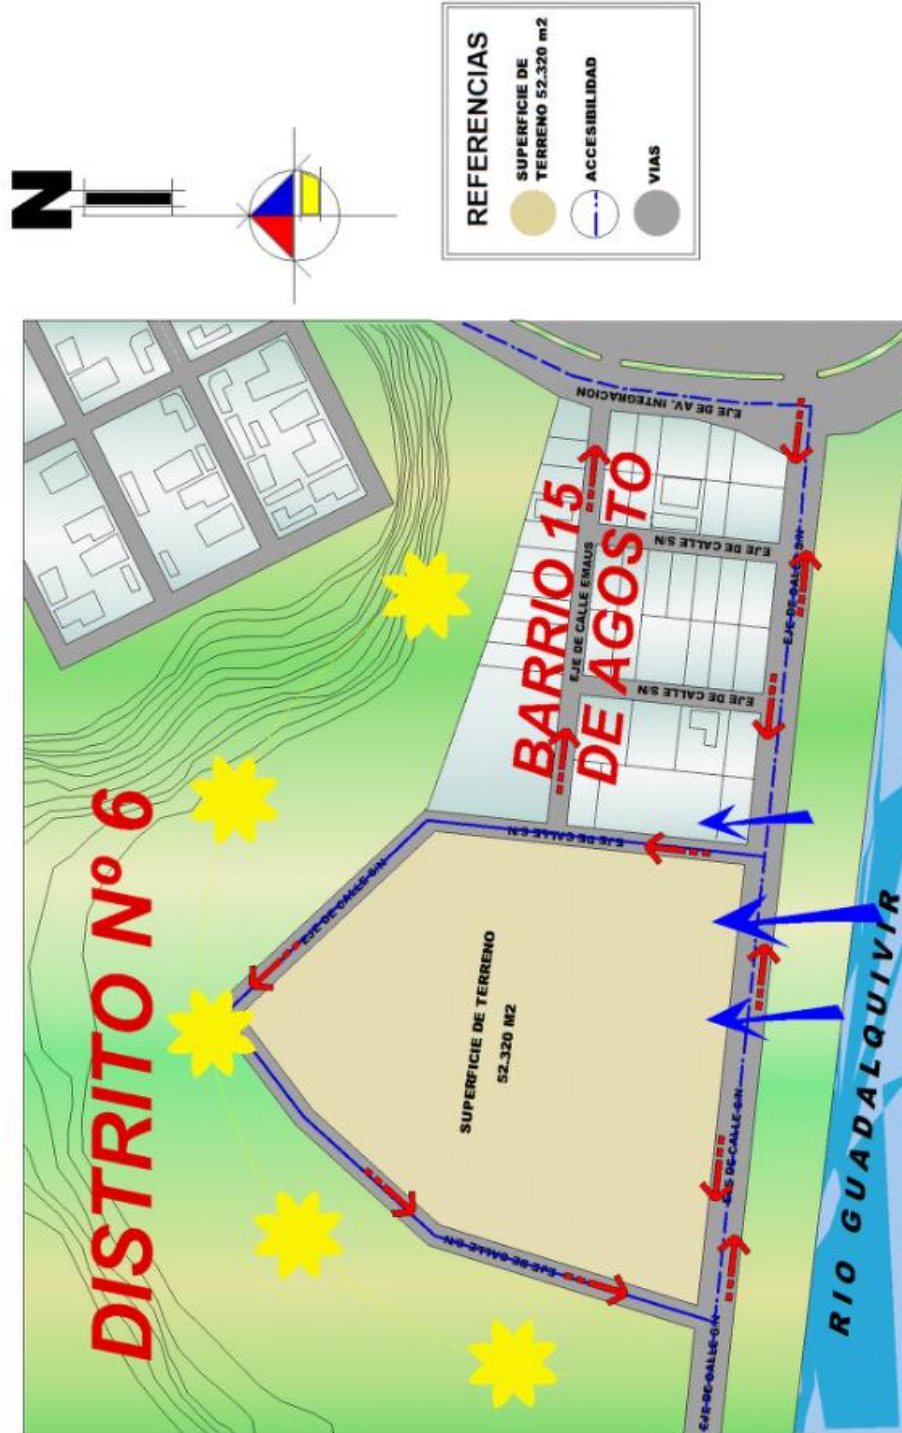


## 2. PLANOS PAISAJISTICOS


### • PRIMAVERA

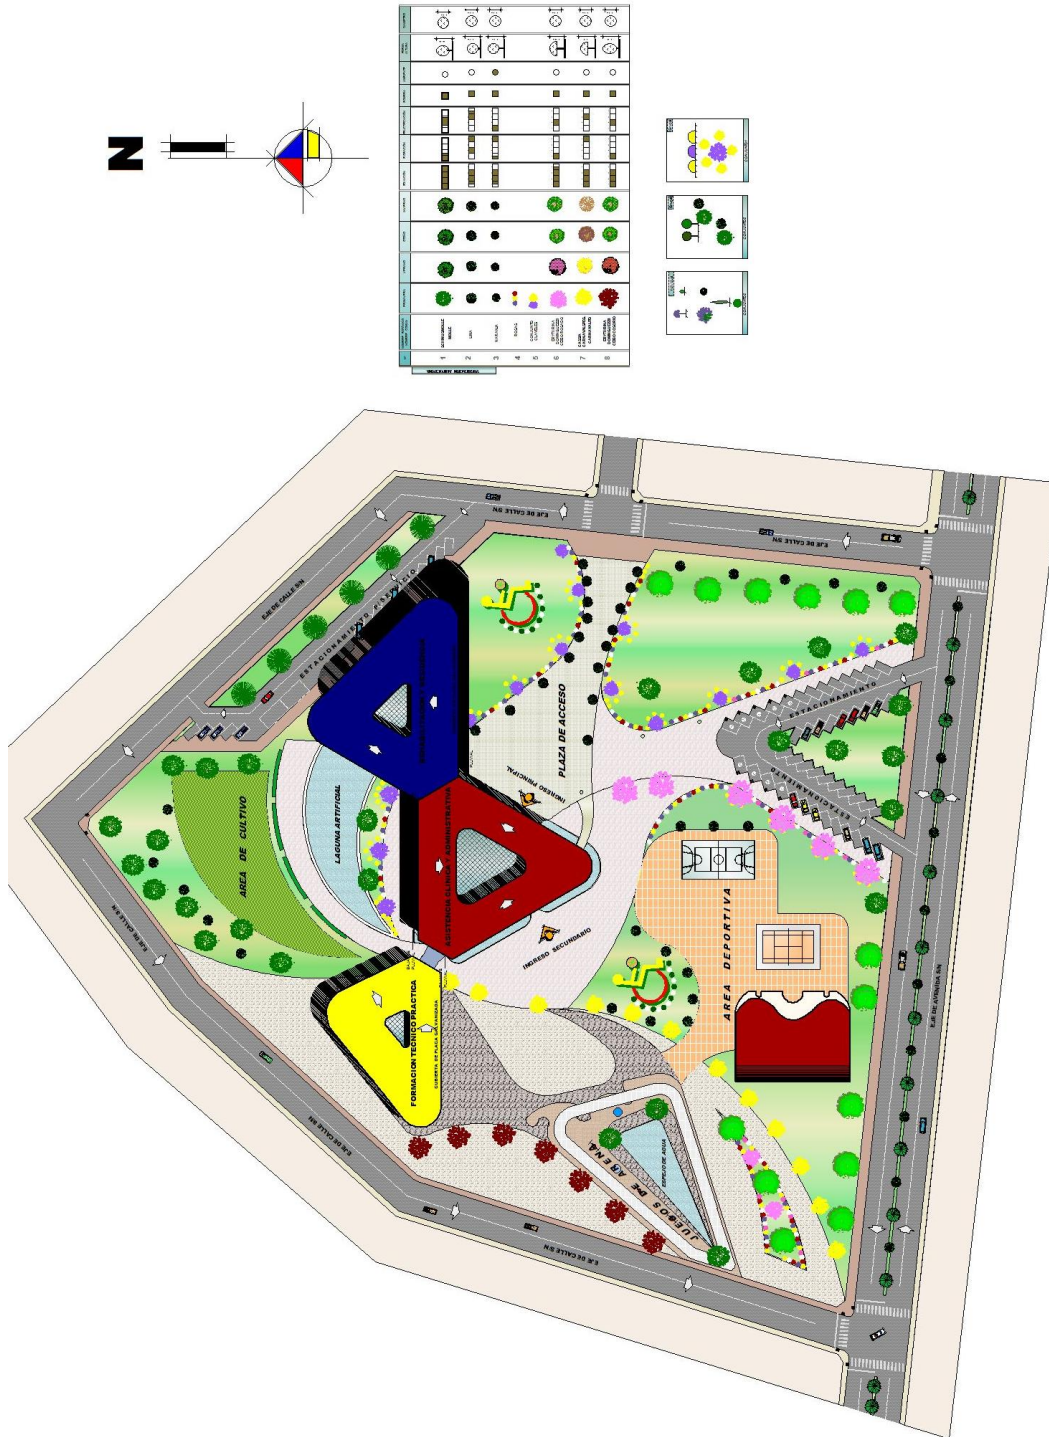

• OTOÑO

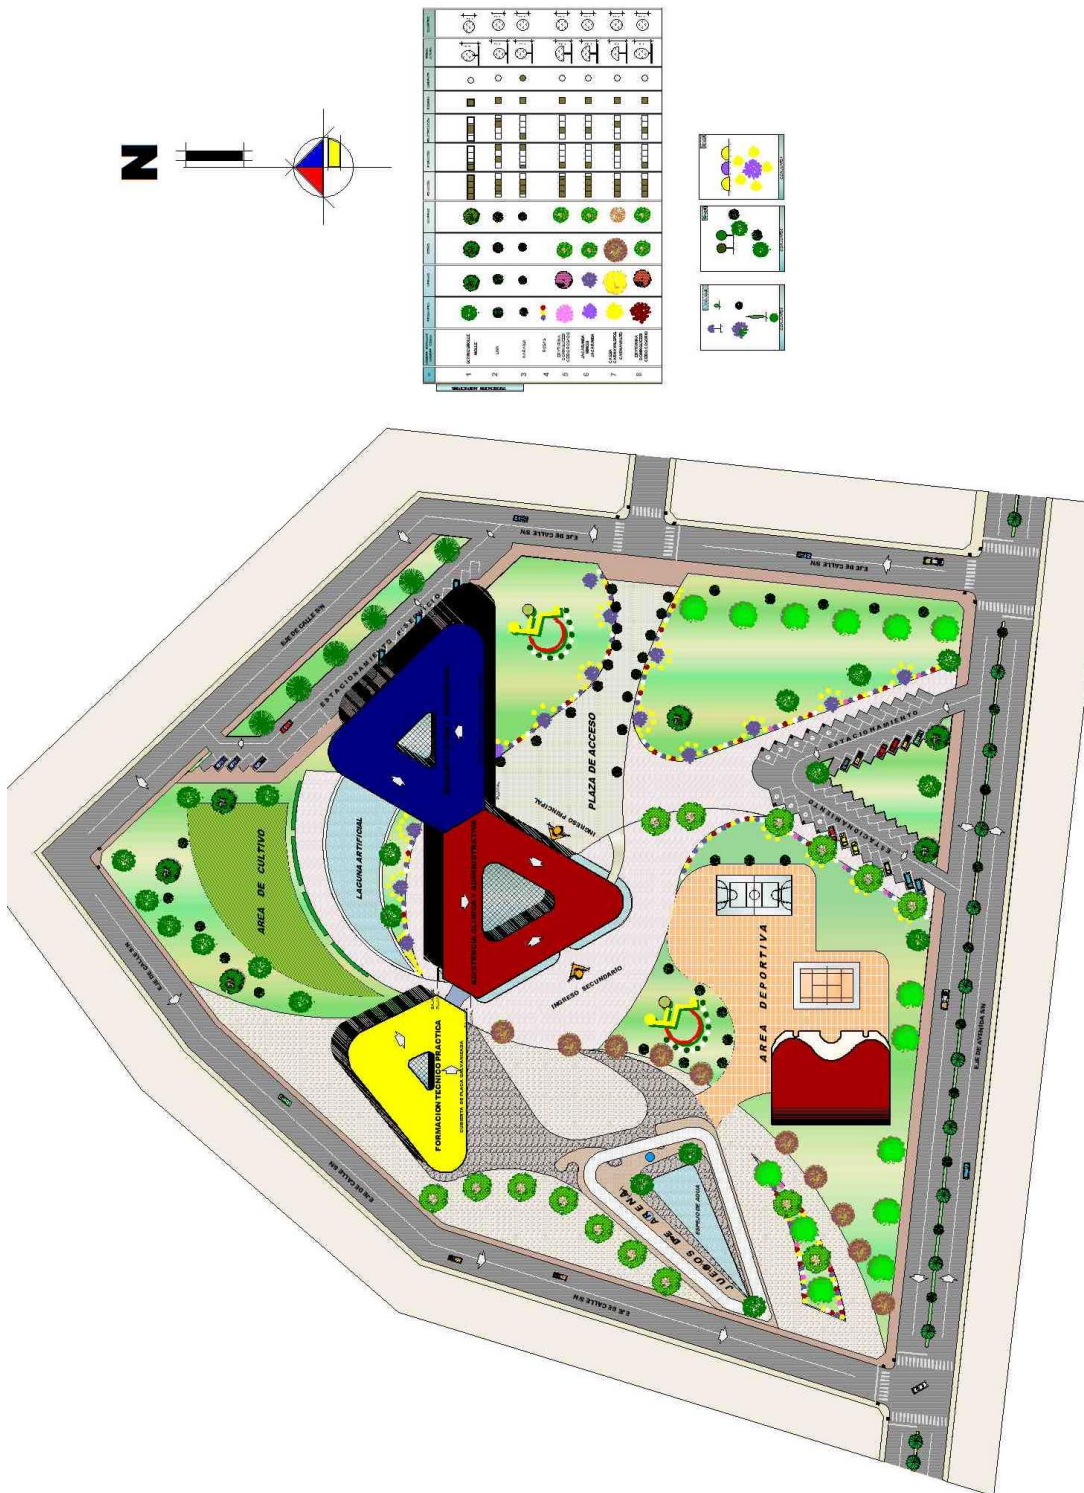

### 3. PLANIMETRÍA GENERAL

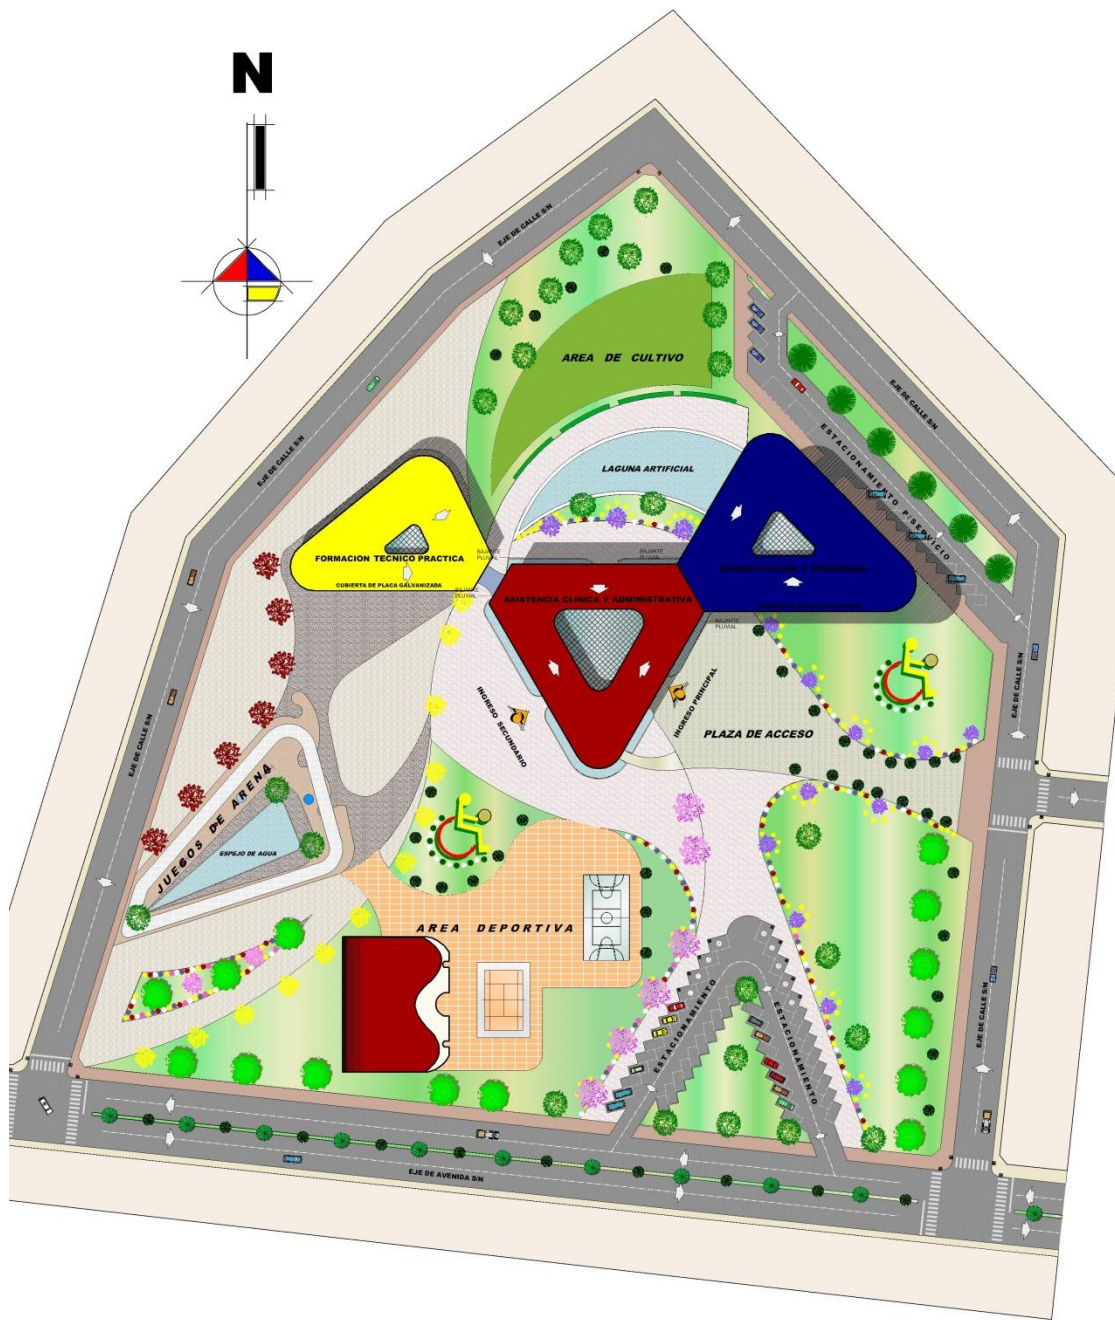


#### 4. PLANTAS


- PLANTA BAJA AMOBLADA




- PLANTA BAJA ACOTADA

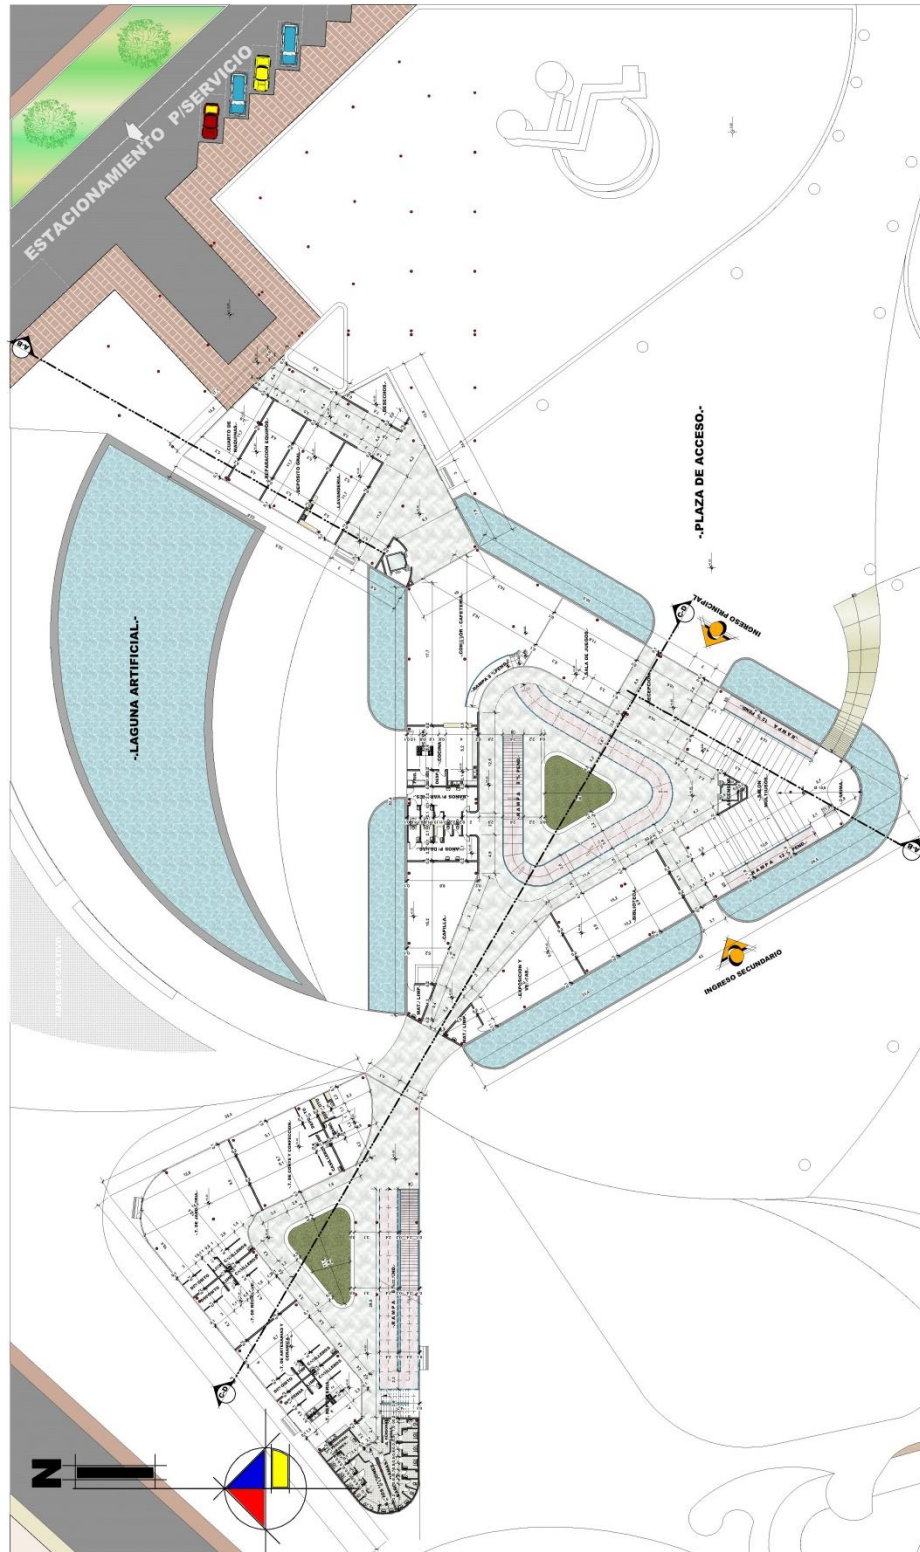

- PLANTA ALTA AMOBLADA


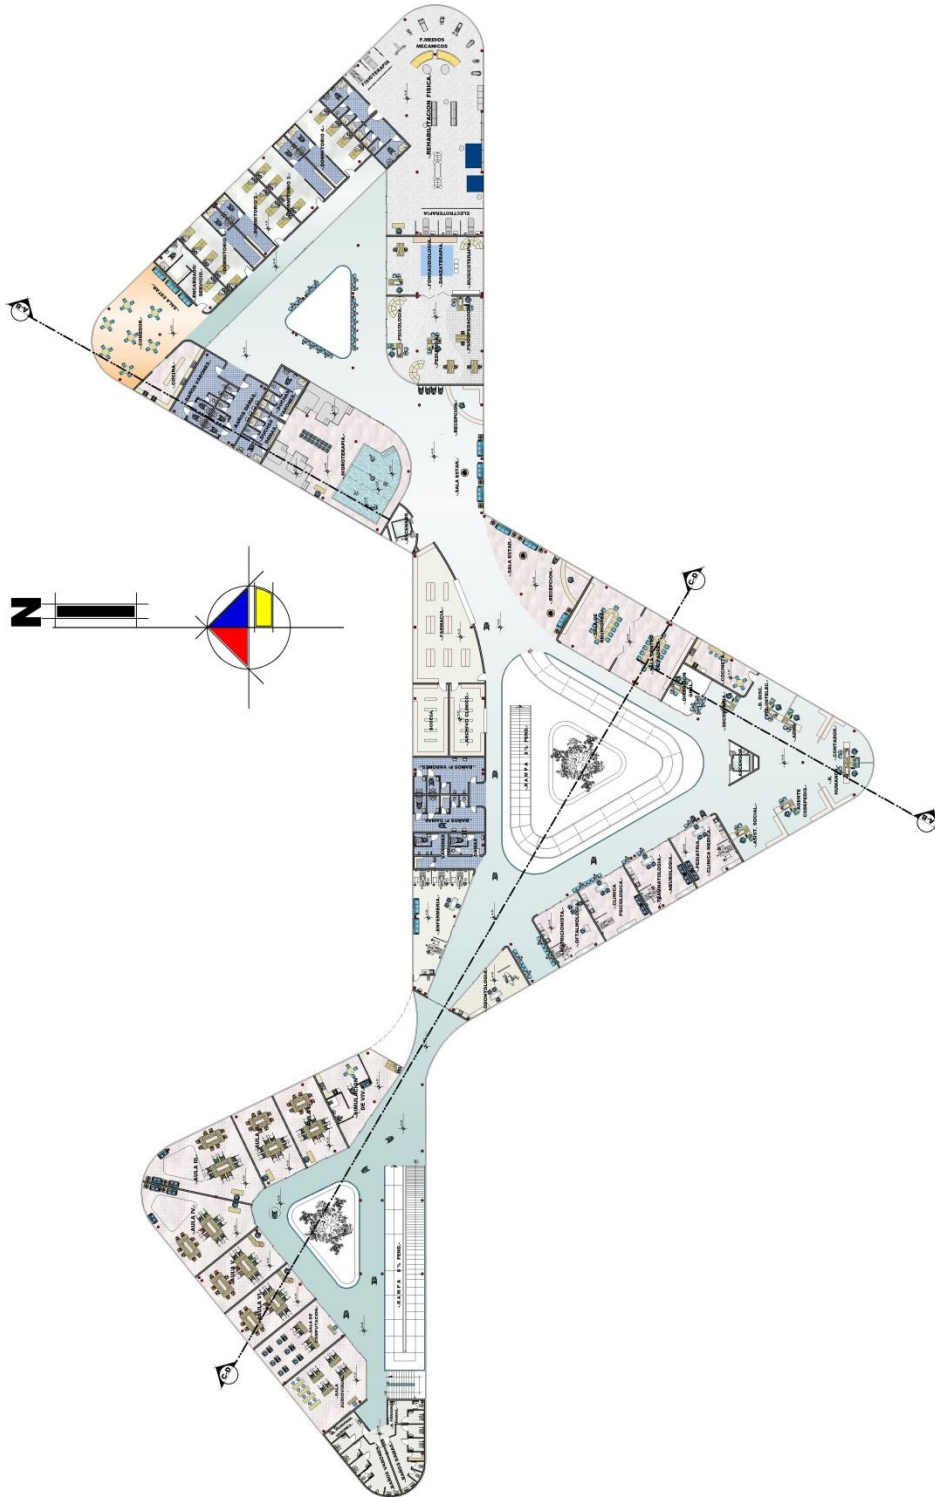


- PLANTA ALTA ACOTADA

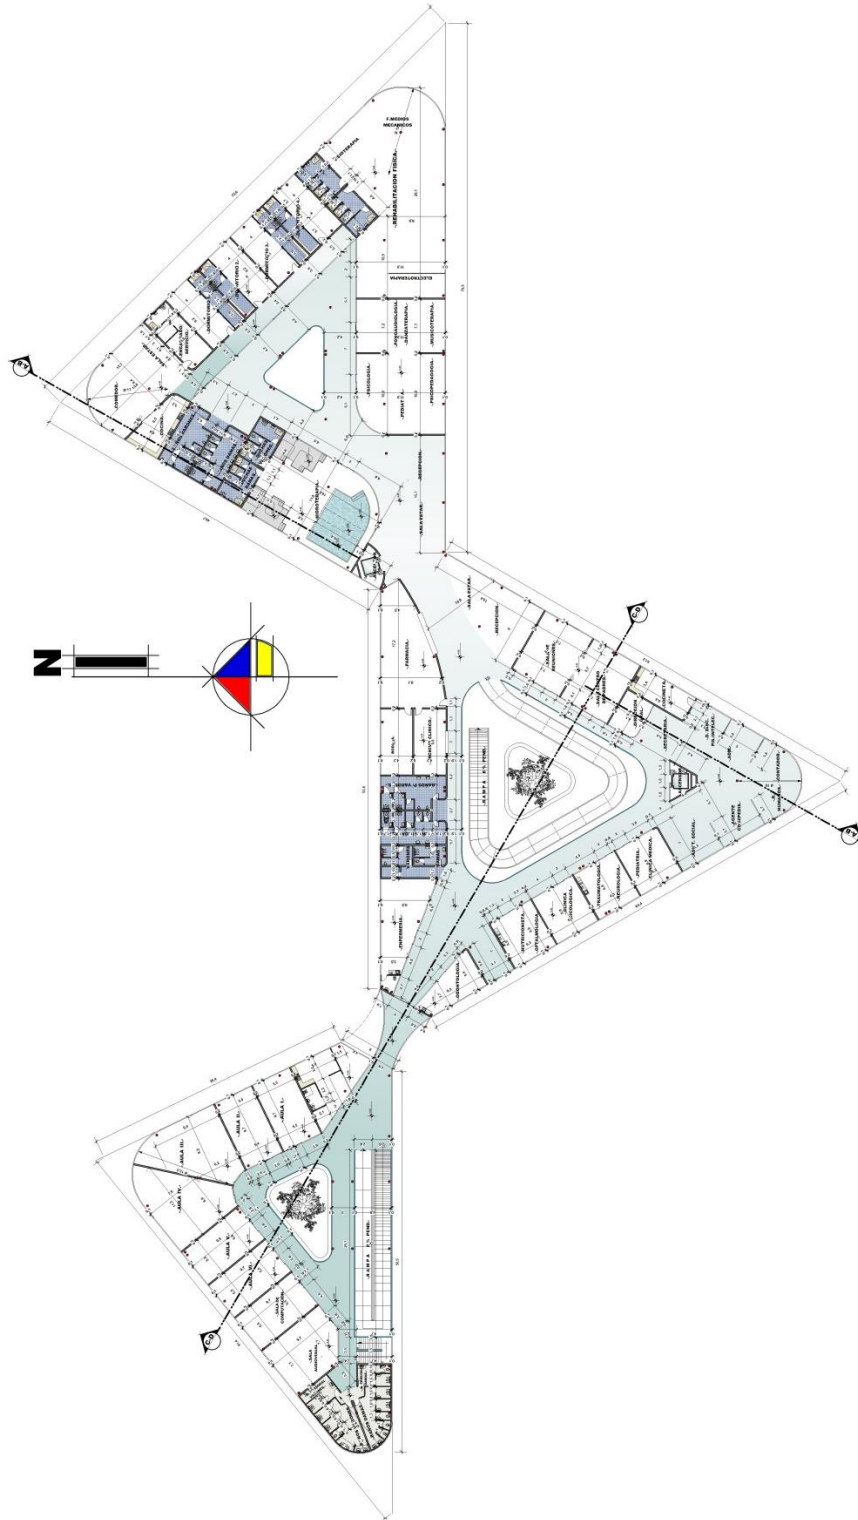





## 5. CORTES

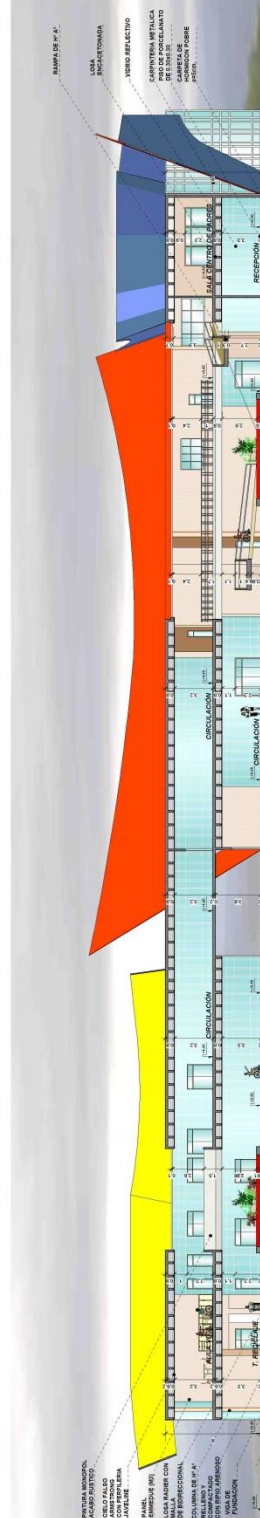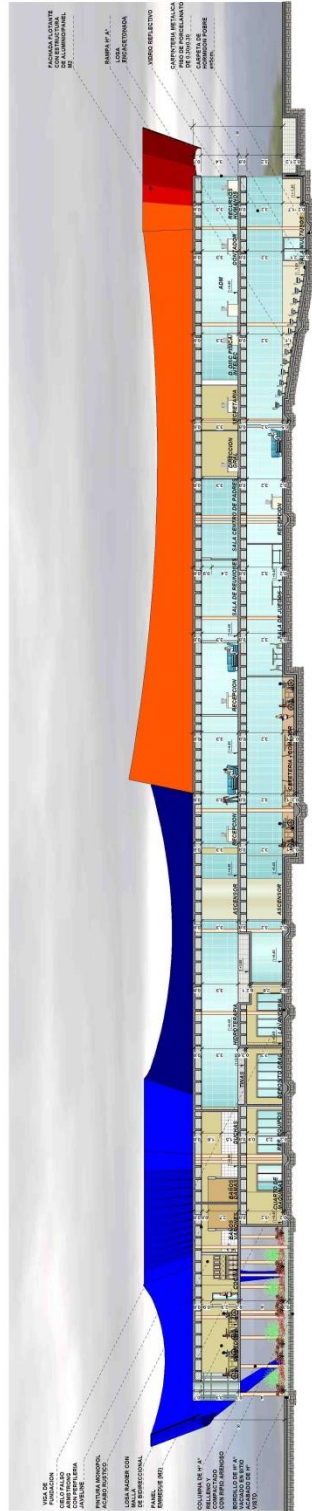

## 6. FACHADAS

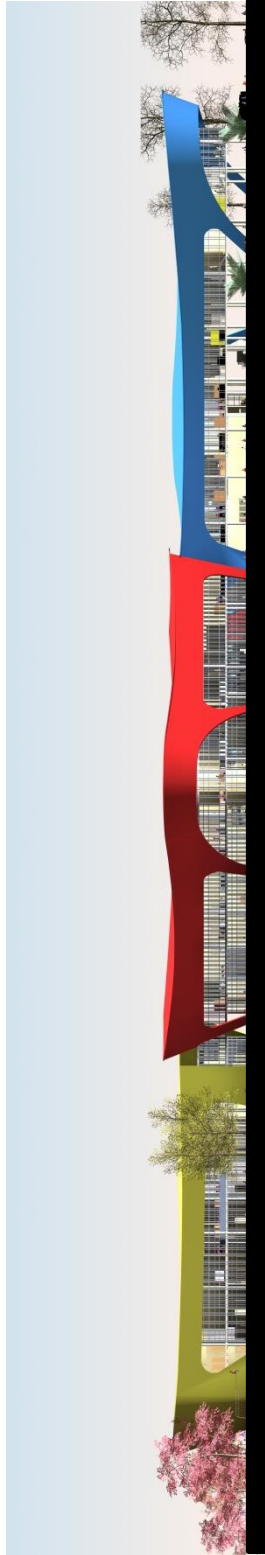


**FACHADA PRINCIPAL SUR**

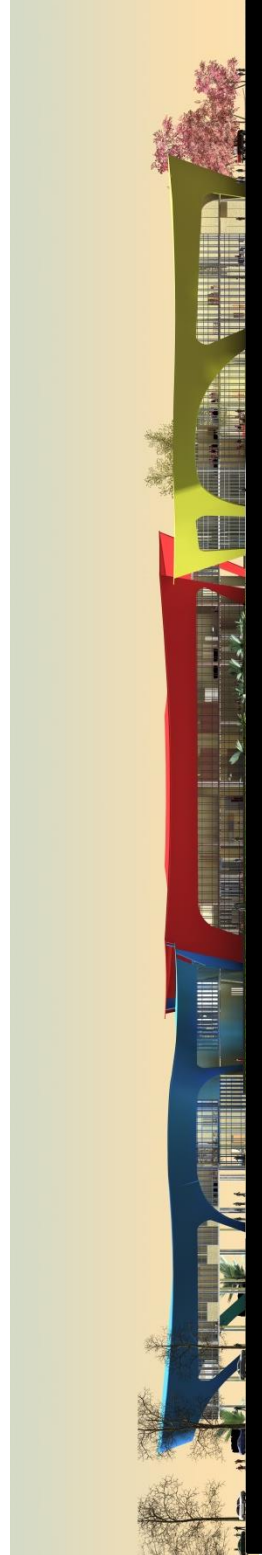

**FACHADA POSTERIOR NORTE**



## 7. PERSPECTIVAS EXTERIORES E INTERIORES

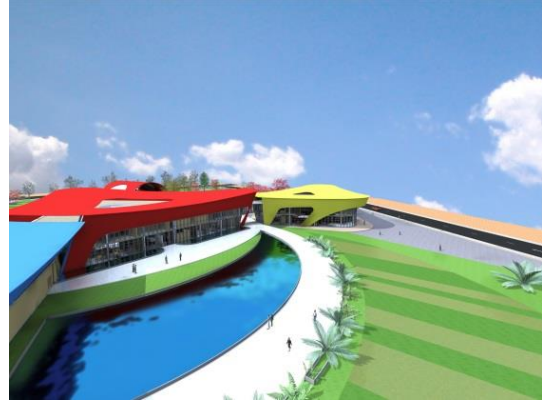

PERSPECTIVAS DE CONJUNTO



PERSPECTIVAS DE CONJUNTO



BLOQUE CENTRAL



BLOQUE EDUCACIÓN TALLERES





**AREA DEPORTIVA**




**AREA DE JUEGOS**





ÁREA HIDROTERAPIA  
INDIVIDUAL

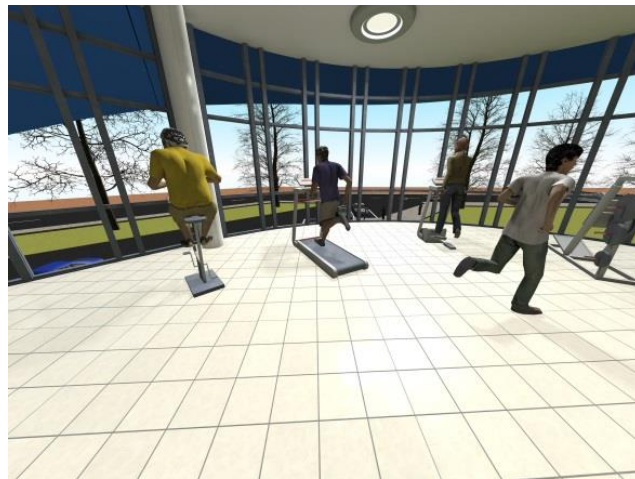


ÁREA FISIOTERAPIA  
GIMNASIO



ÁREA HIDROTERAPIA  
GRUPAL




## 8. SISTEMA ESTRUCTURAL

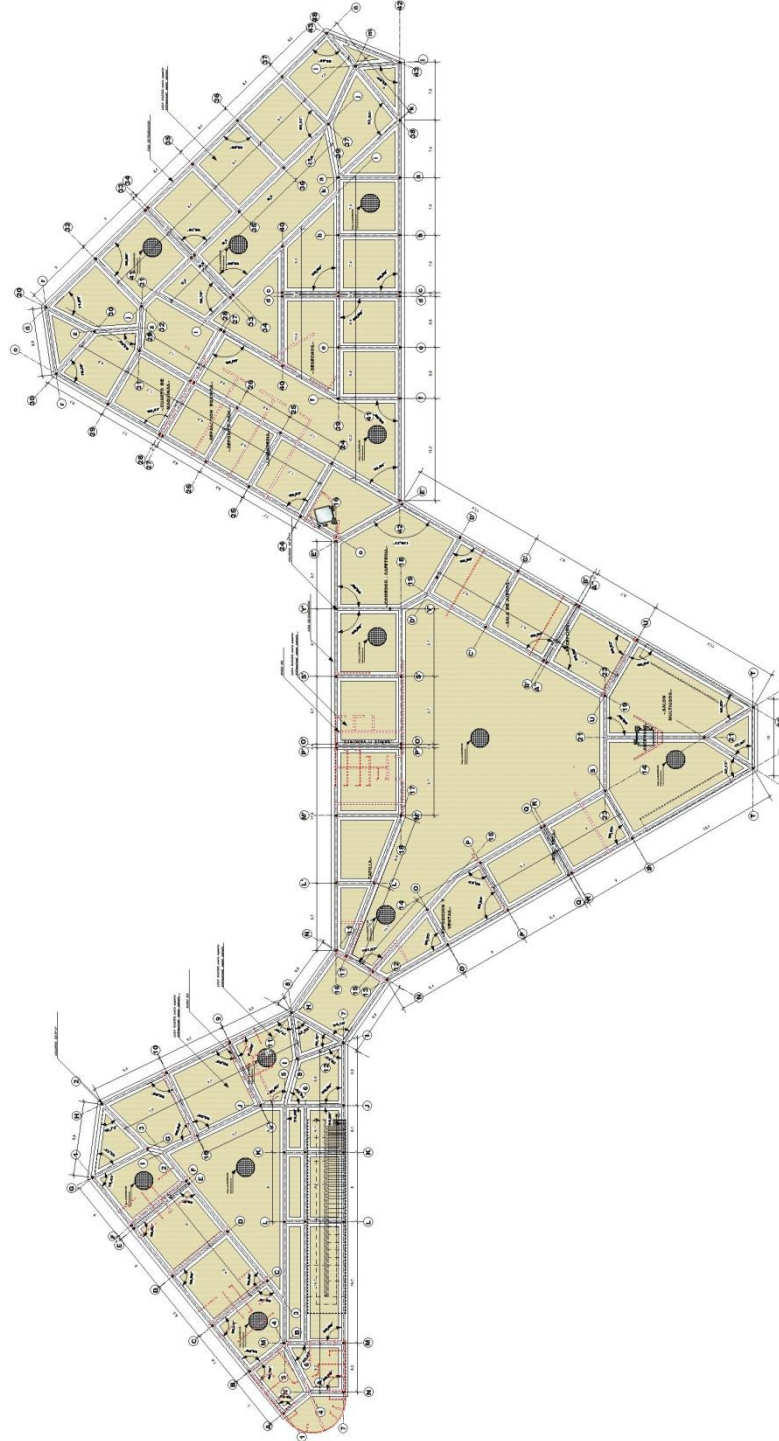




## 9.2. AGUAS RESIDUALES

### • PLANTA BAJA

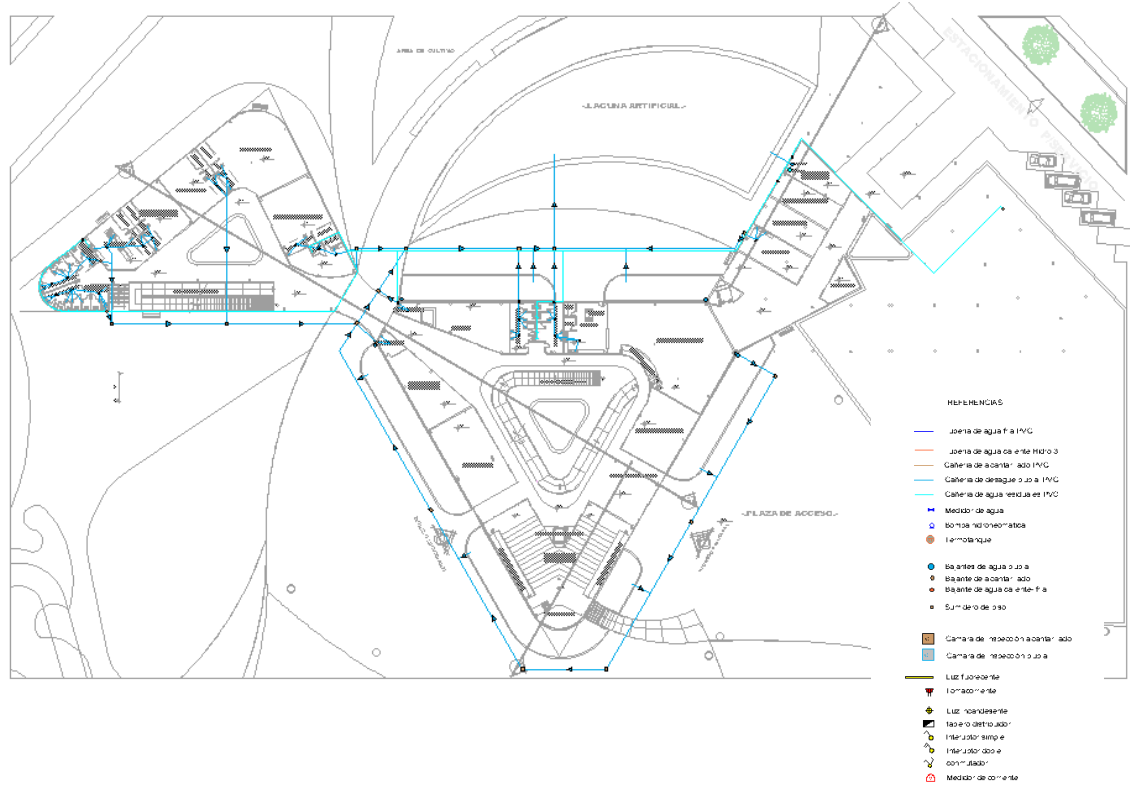


### • PLANTA ALTA

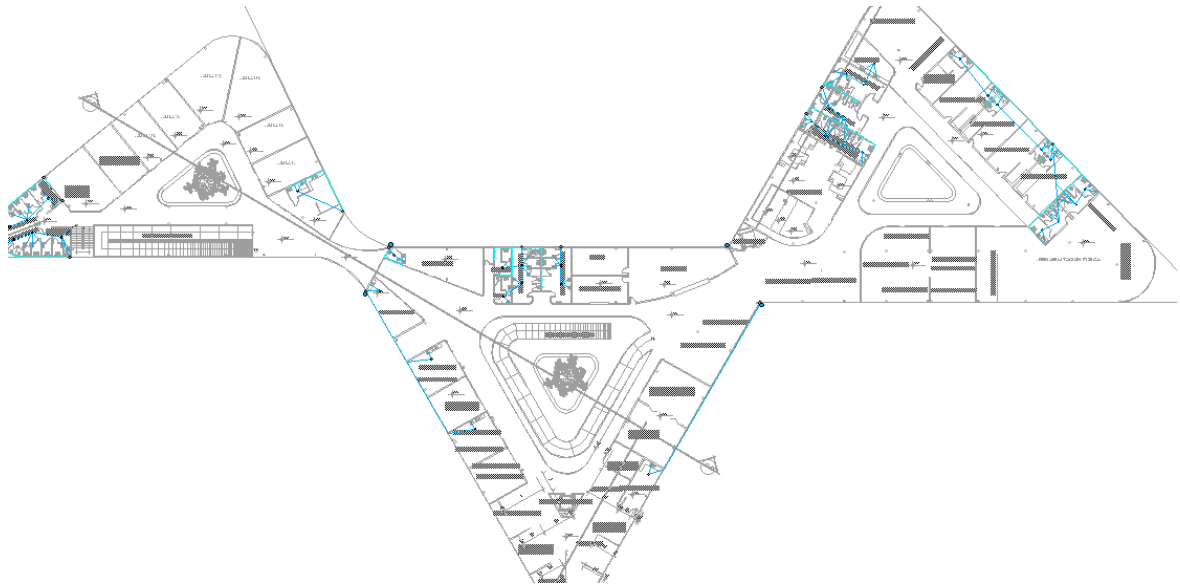




### 9.3. DESAGUE SANITARIO

#### • PLANTA BAJA

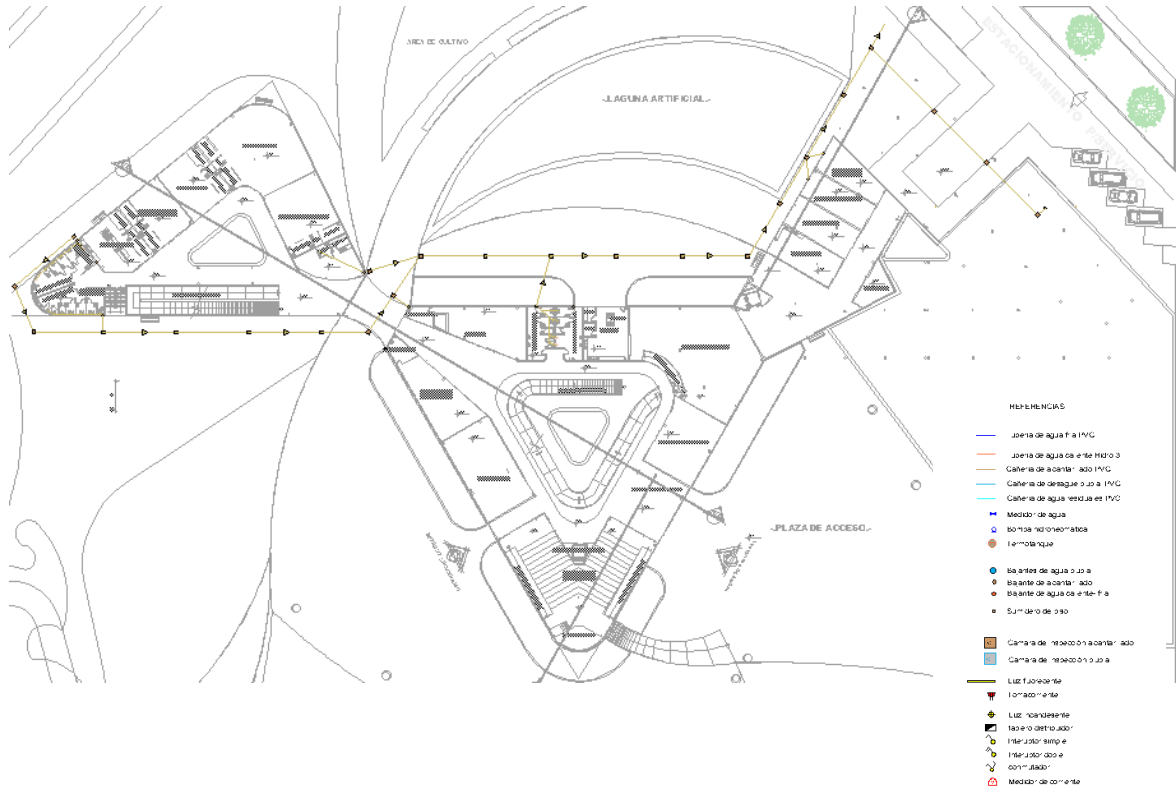


#### • PLANTA ALTA

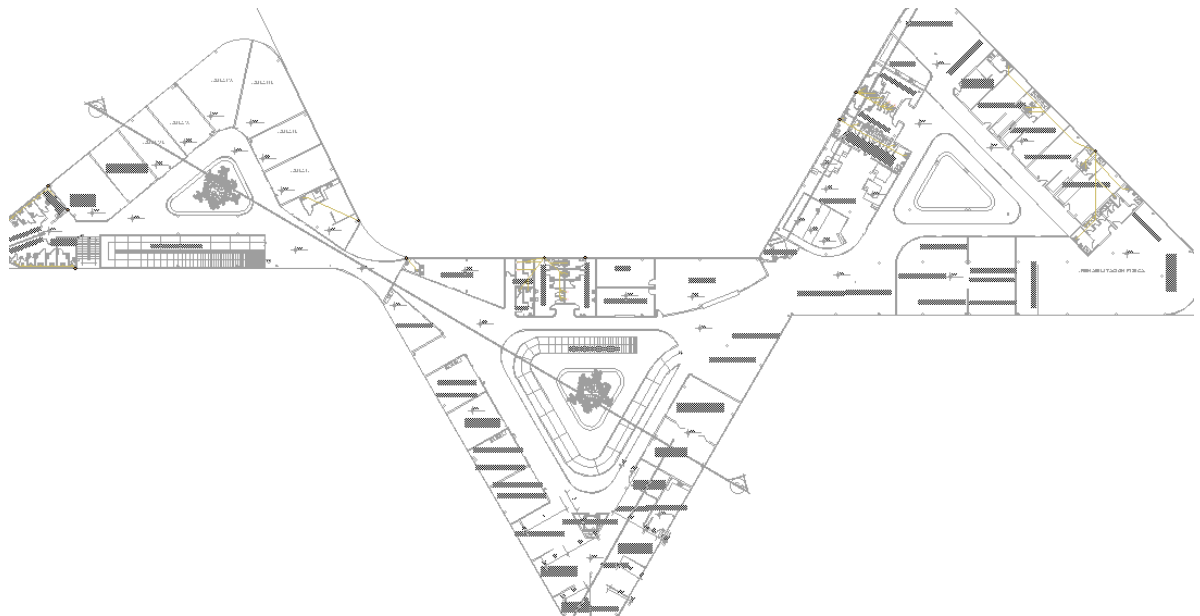


## 10. INSTALACIONES ELÉCTRICAS

### • PLANTA BAJA

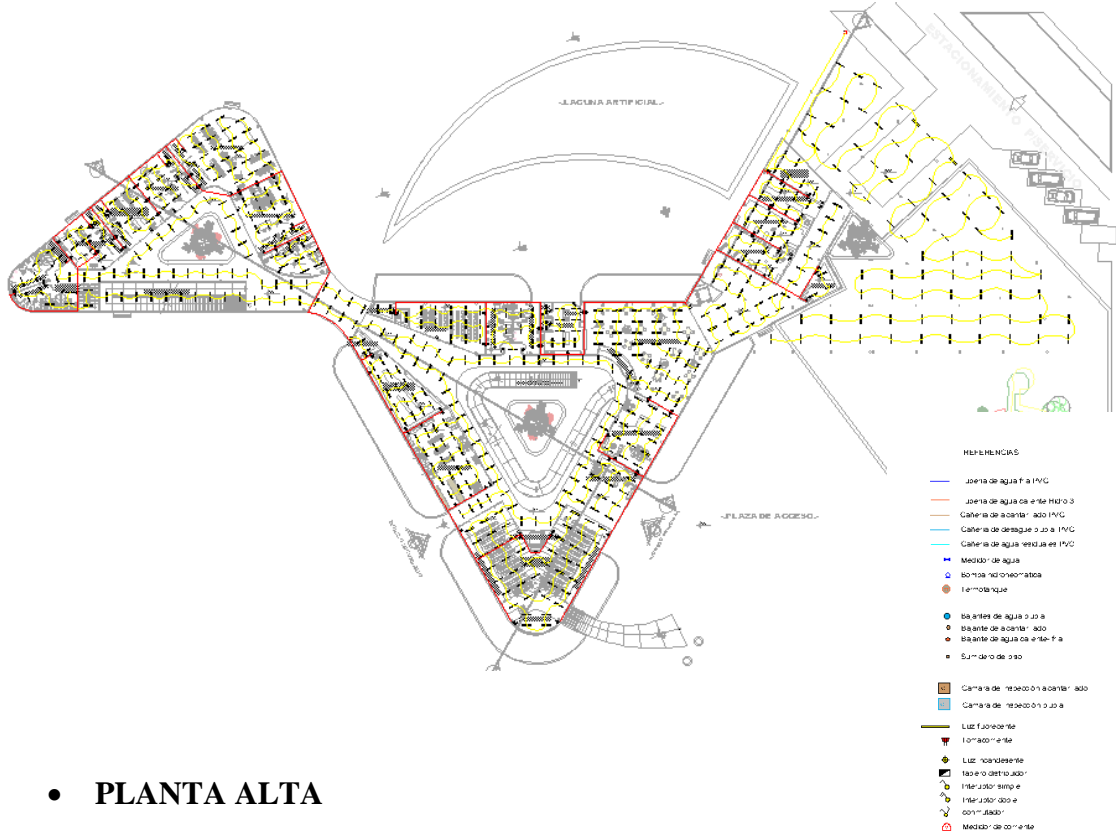


### • PLANTA ALTA

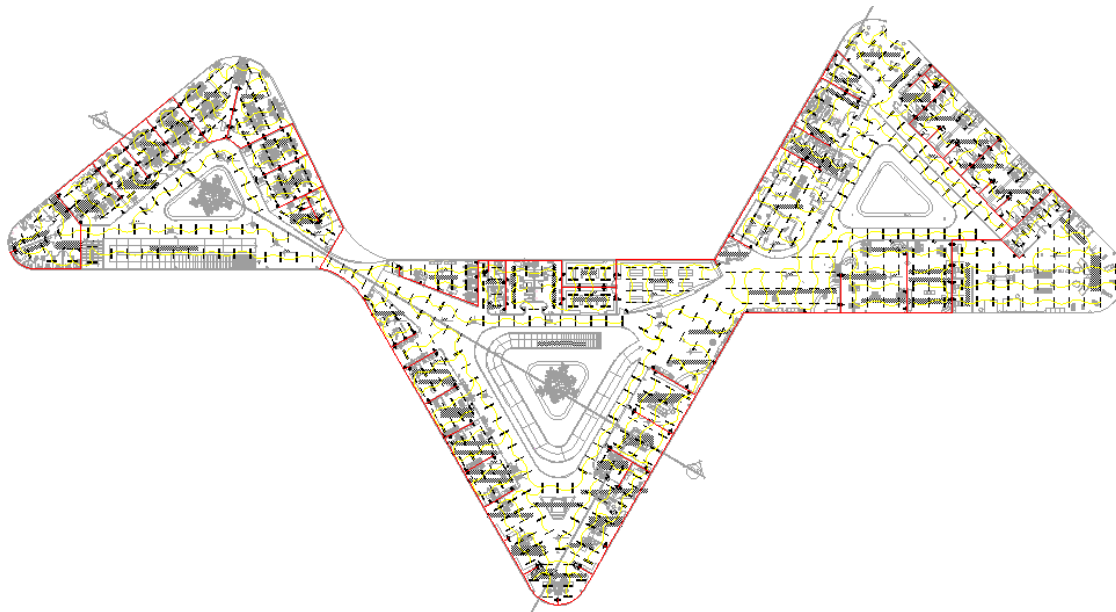


## 11. INSTALACIONES DE GAS

- PLANTA BAJA

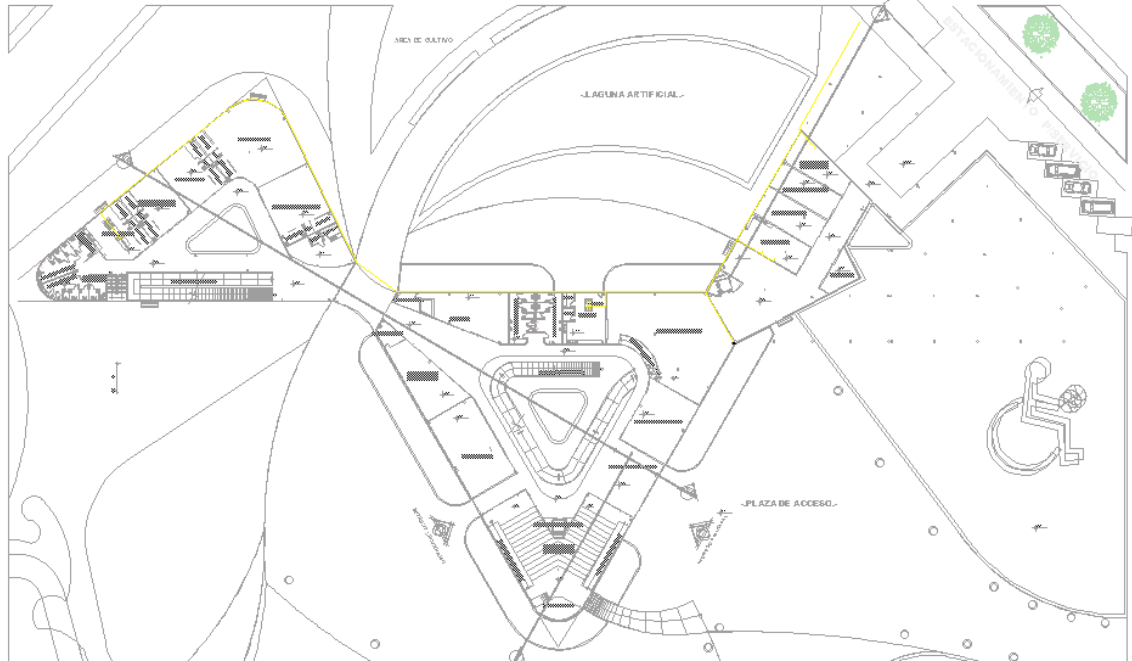


- PLANTA ALTA

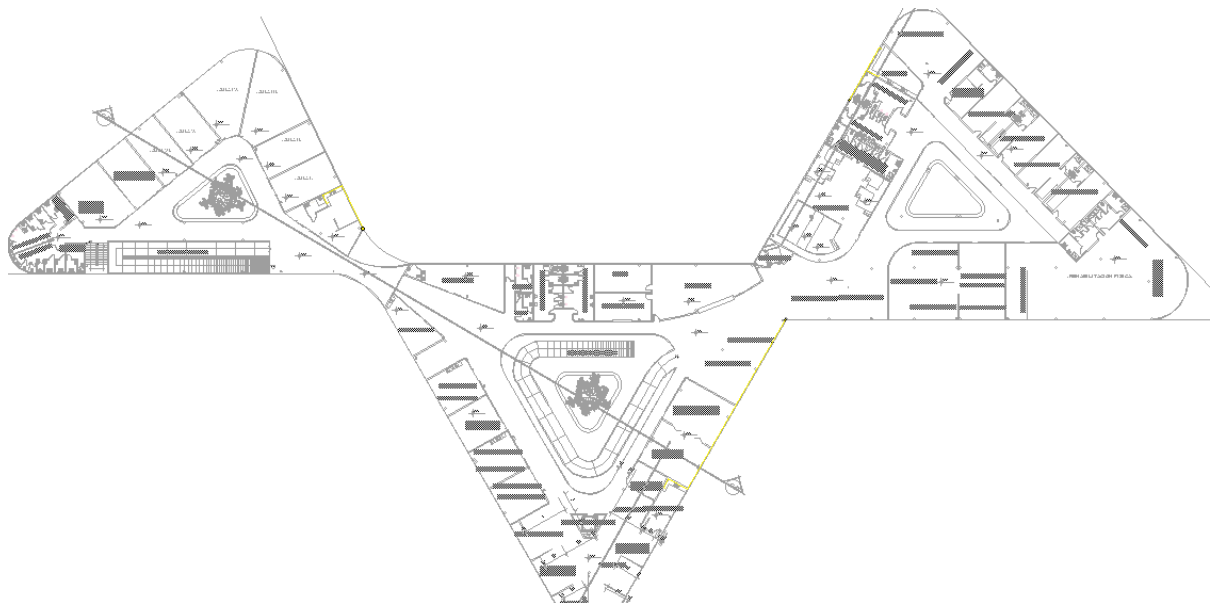


## 12. INSTALACIONES DE EXTINTORES


- PLANTA BAJA

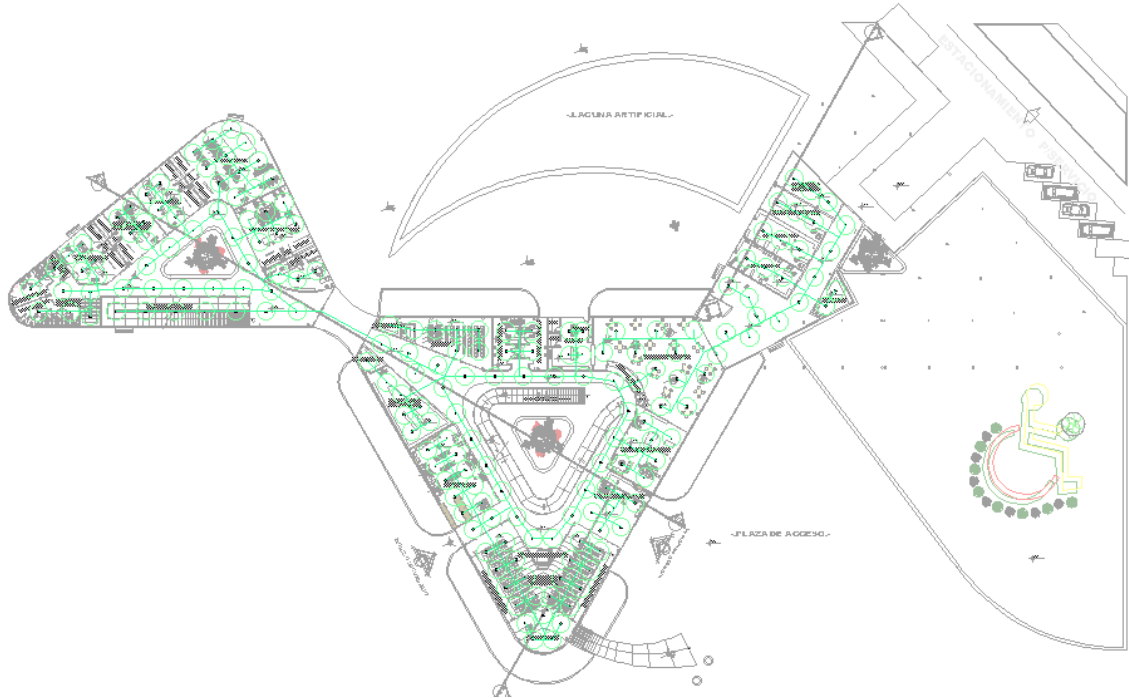


- PLANTA ALTA

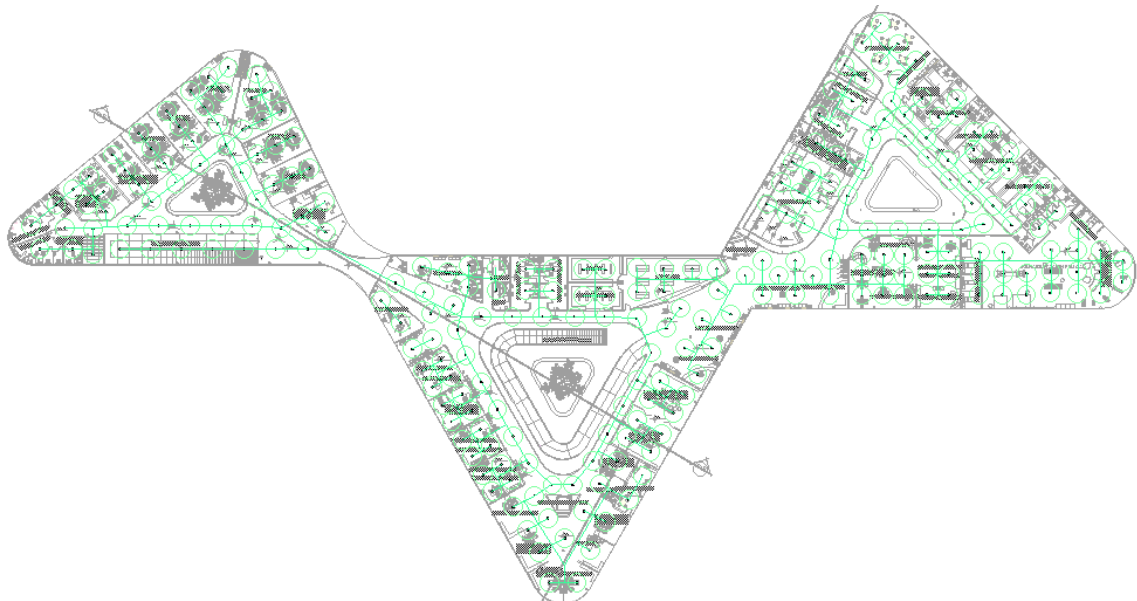


### 13. DETALLES CONSTRUCTIVOS


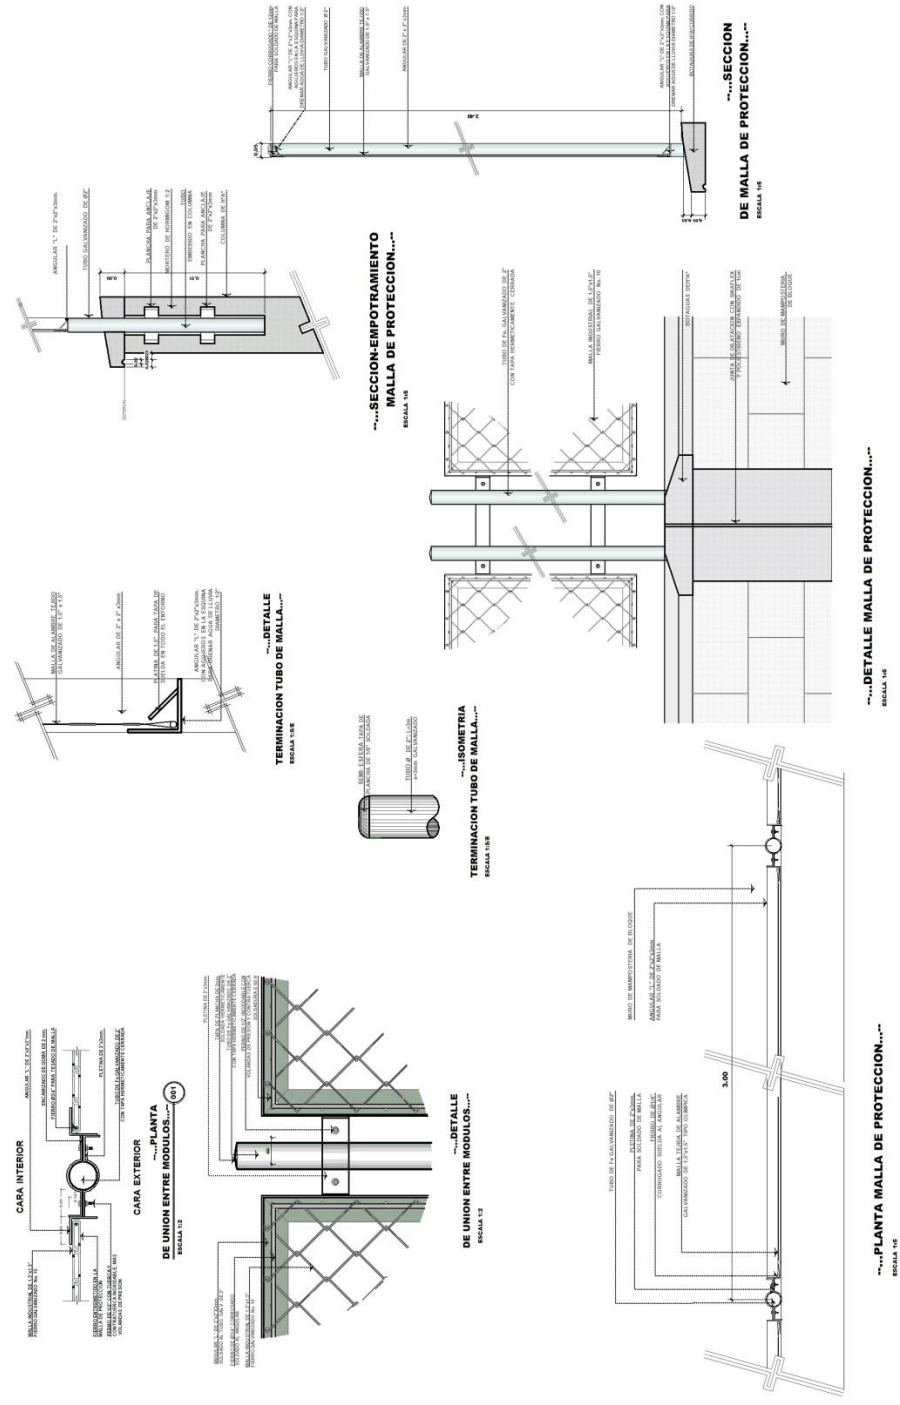


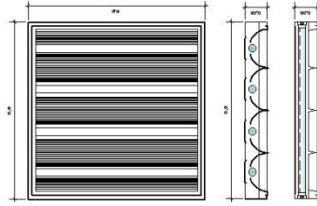



---...ILUMINACION FLUORESCENTE  
MODELO EAE 420 MARCA FYK...--  
ESCALA 1:5

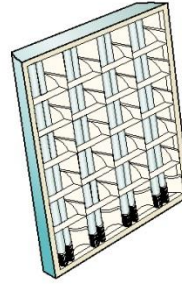


---...ISOMETRIA ILUMINACION  
FLUORESCENTE MODELO EAE 420 MARCA FYK...--  
ESCALA 1:5N

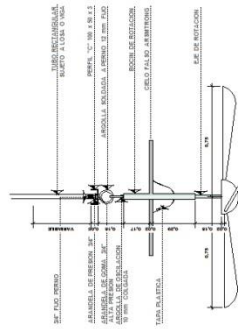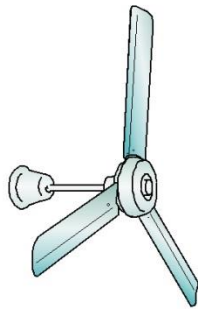


---...VENTILADOR DE TECHO  
PANASONIC F - 5609H...--  
ESCALA 1:10

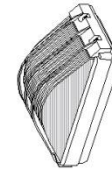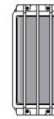


---...LAMPARA EXTERIOR fk 226  
DE POTENCIA 1x9 w PL...--  
ESCALA 1:5E

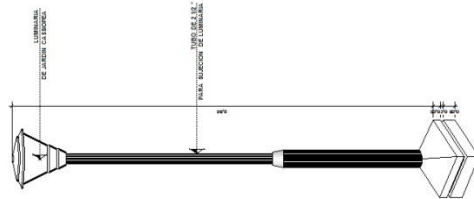


---...ISOMETRIA  
LUMINARIA EXTERIOR Jardín...--  
ESCALA 1:10

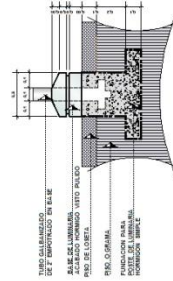

---...DETALLE FUNDACION  
LUMINARIA EXTERIOR JARDIN...--  
ESCALA 1:10

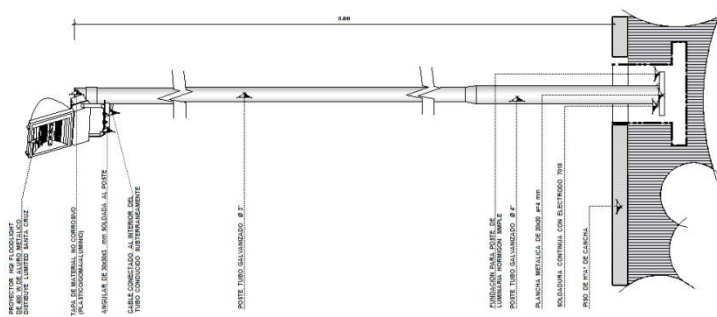


---...REFLECTOR HALOGENO  
DETALLE SOPORTE DE TUBO...--  
ESCALA 1:10

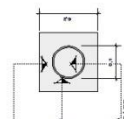


---...DETALLE DE PLANCHA...--  
ESCALA 1:5




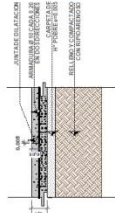


...PISO DE H'A CIRCULACION PEATONAL...  
ESCALA 1:10

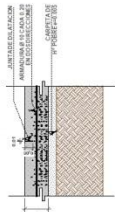

...PISO DE H'A CIRCULACION VEHICULAR...  
ESCALA 1:10

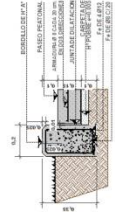


...DETALLE BORDILLO INGRESO PEATONAL...  
ESCALA 1:10

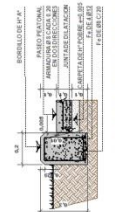


...DETALLE RAMPAS EXTERNAS...  
ESCALA 1:10




...DETALLE ENCUENTRO ACERAS Y JARDINES...  
ESCALA 1:10

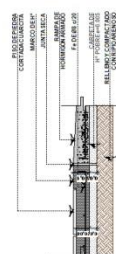


...DETALLE ENCUENTRO PISO CON RAMPA...  
ESCALA 1:10

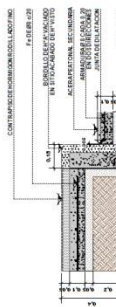


...DETALLE DE ENCUENTRO DE ACERAS CON PISO H'A...  
ESCALA 1:10

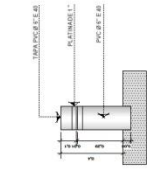

...SECCION CAMARA SIMPLE...  
ESCALA 1:10

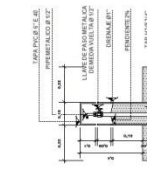


...SECCION CAMARA DOBLE...  
ESCALA 1:10

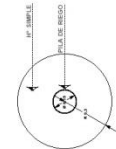


...ELEVACION PILA DE RIEGO...  
ESCALA 1:10



...DETALLE PILA DE RIEGO...  
ESCALA 1:10

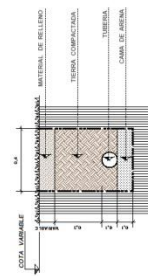


...TUBERIA DE ALCANTARILLADO DE AGUA POTABLE...  
ESCALA 1:10

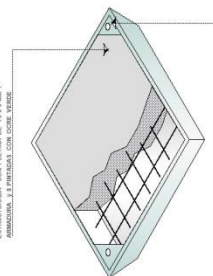


...TAPA DE H' CAMARA DE INSPECCION...  
ESCALA 1:5




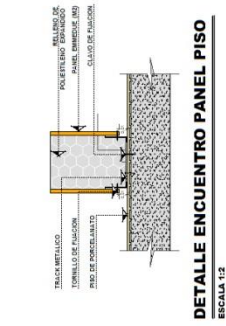


**DETALLE ENCUENTRO PANEL PISO**  
ESCALA 1:2

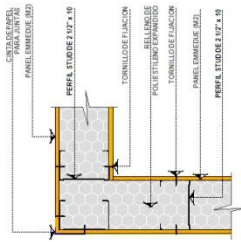


**DETALLE ENCUENTRO DEL PANEL EMMEDUE ( M2 ) EN " L "**  
ESCALA 1:2

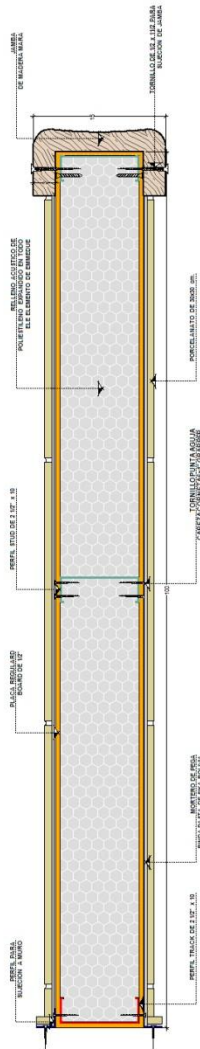

**...DETALLE DE PANEL EMMEDUE (M2) EN PLANTA...-**  
ESCALA 1:2

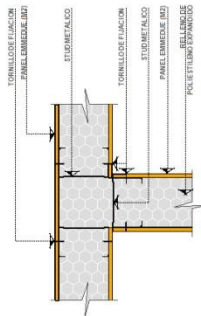






**...DETALLE ENCUENTRO DE PANEL EN " I " ...-**  
ESCALA 1:2

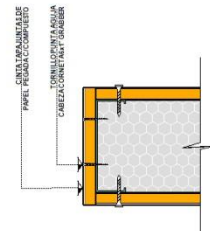

**...DETALLE DE EXTREMO DE MUROS...-**  
ESCALA 1:2.5






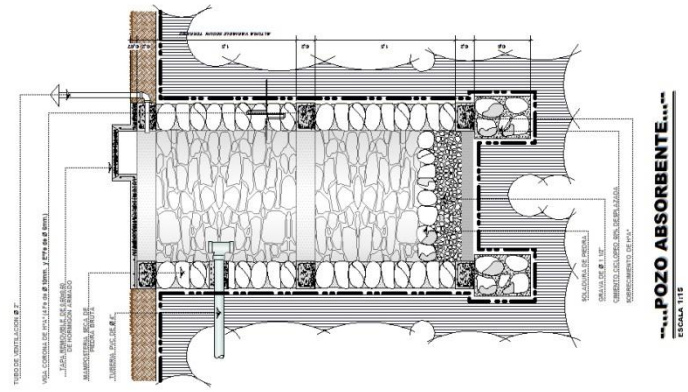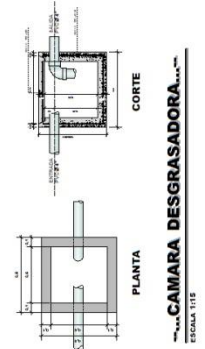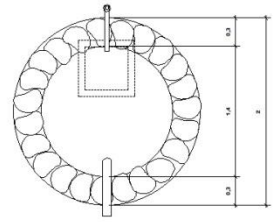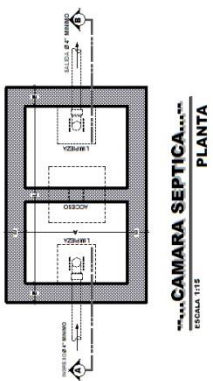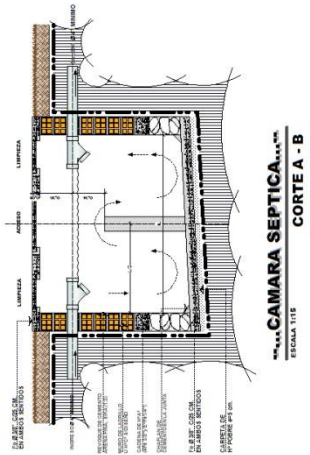





---...DETALLE DE PASAMANOS...---  
ESCALA 1:50

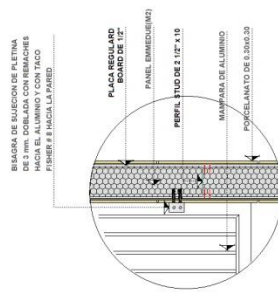

---...DETALLE ---...  
ESCALA 1:10

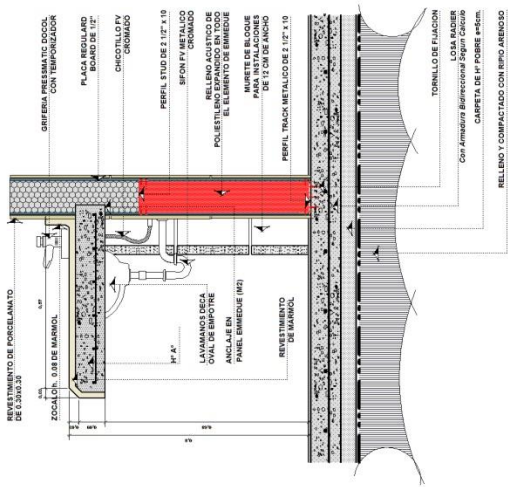

---...DETALLE DE MURETE...---  
ESCALA 1:10

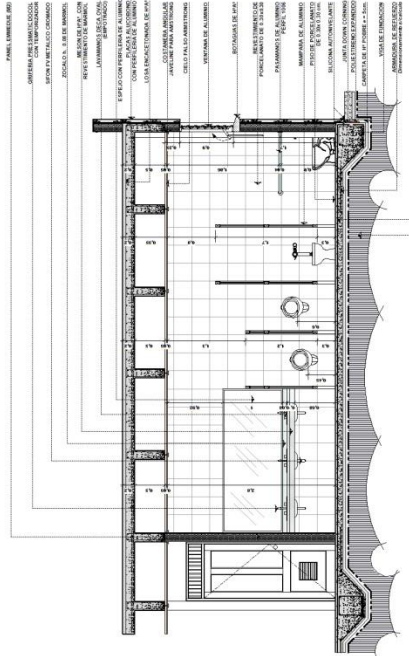

---...CORTE LONGITUDINAL...---  
ESCALA 1:25



## 14. CORTE DE BORDE

