

PLANTA AMOBLADA

ESC.1:150

40 KM



DOC. TUTOR: ARO. MARIO VENTURA FLORES U.A.J.M.S. PROYECTO DE GRADO

UNIVERSITARIO: ERICK AMERICO DELGADO MAMANI
 TEMA: LABORAL PARA REOS Y RECLUSOS VARONES DE 2do Y 3er GRADO

CARACTER: PLANO AMOBIADO PLANTA BAJA ESCALA: 1:150 LAMINA 6

PLANO DE INSTALACION WI-FI

ESC.1:150

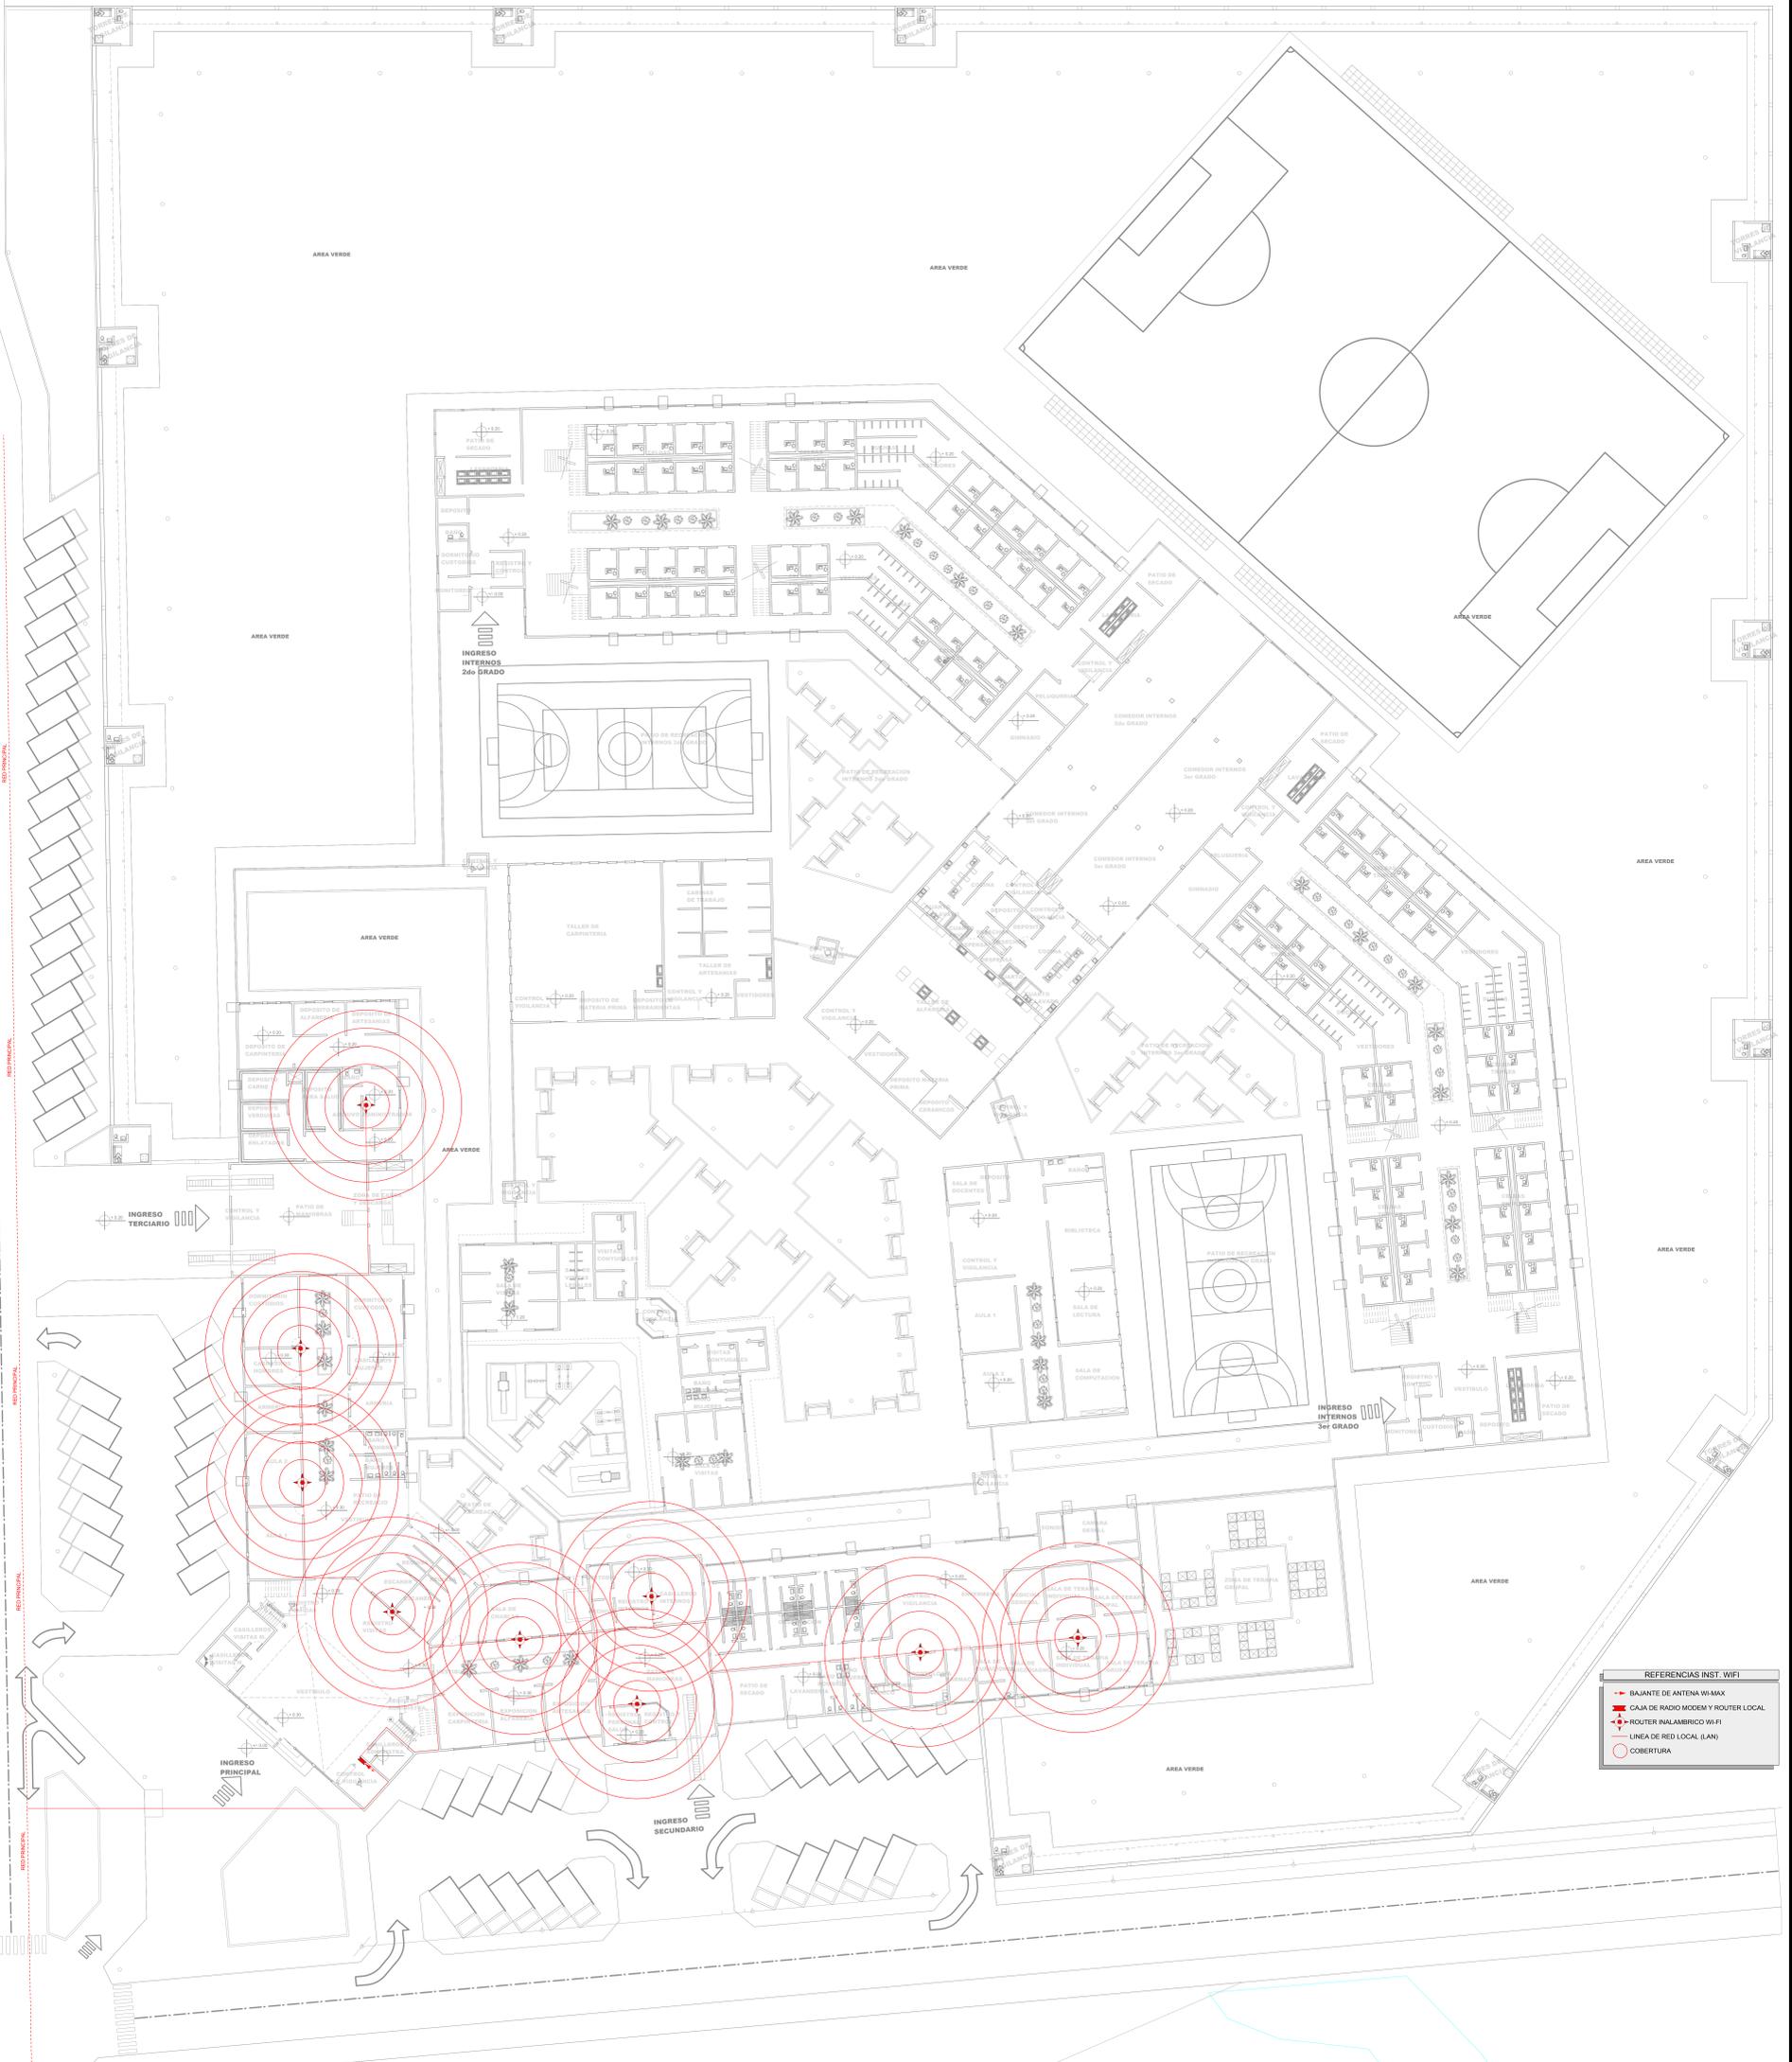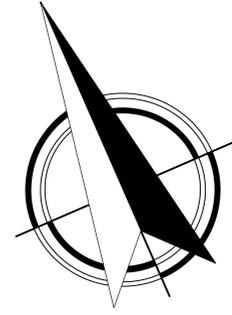


40 KM


DETALLES CONSTRUCTIVOS

ESC.1:25







DETALLE MURO DE HORMIGON ARMADO CON LOSA MACIZA

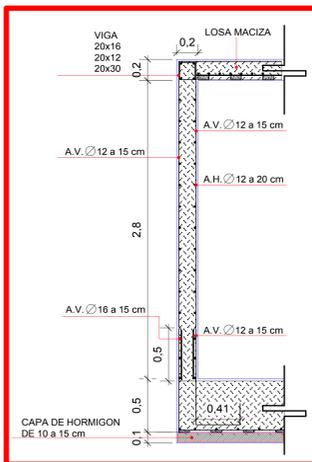


LOSA MACIZA CON CORONACION MURO DE HORMIGON ARMADO

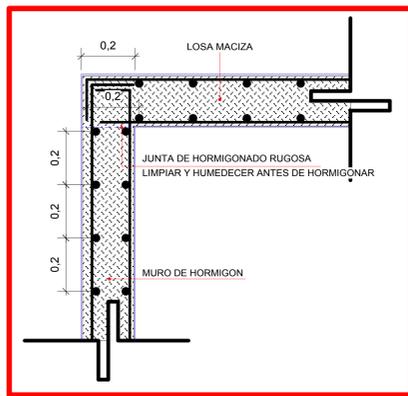


DETALLE MURO DE BLOQUES DE CONCRETO

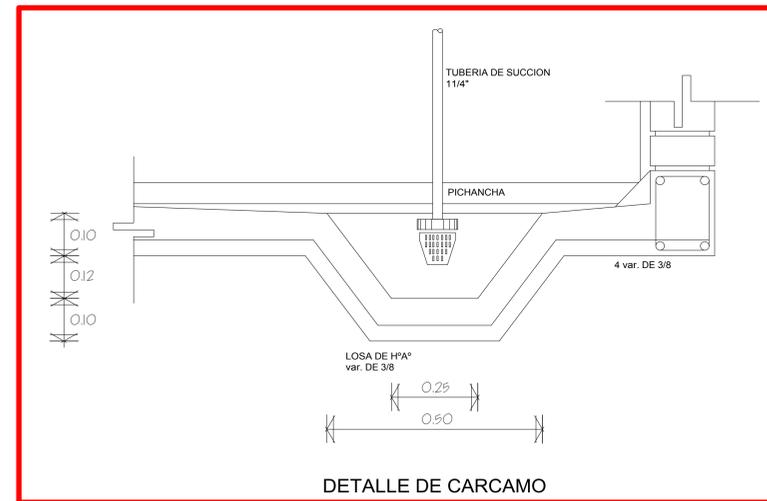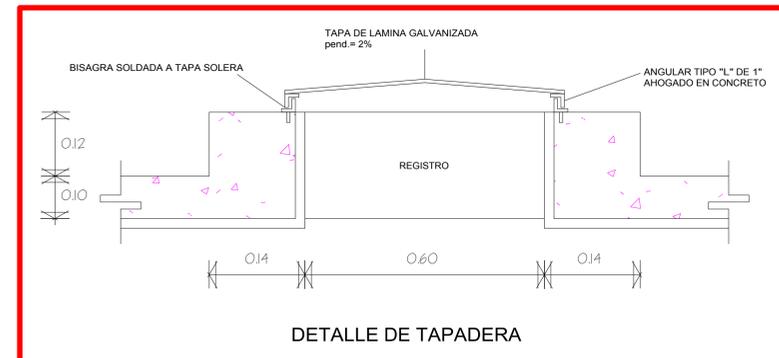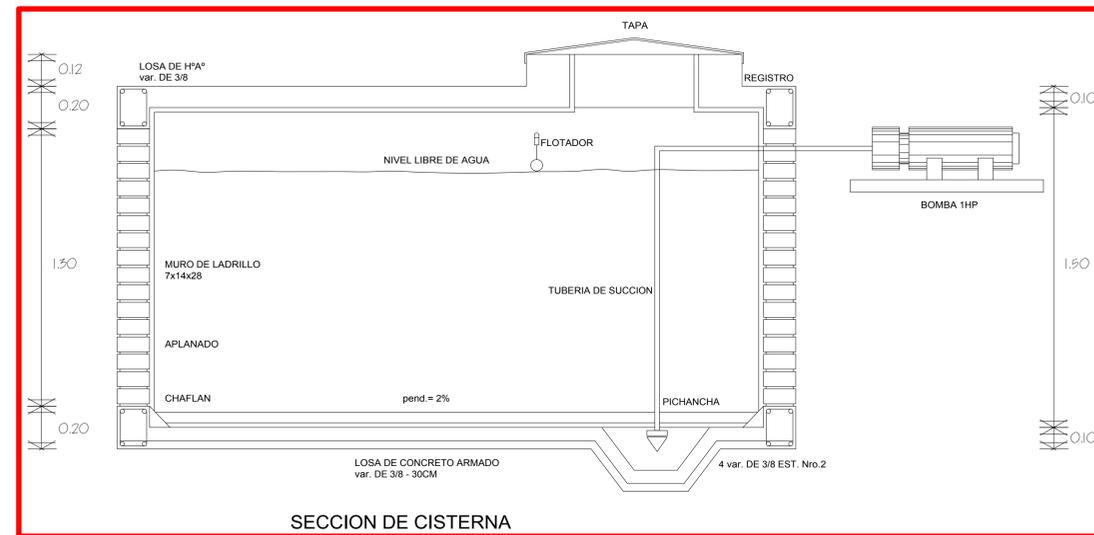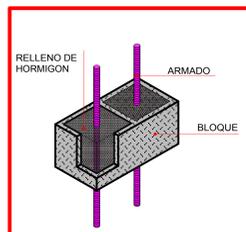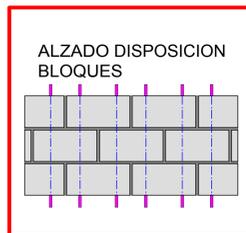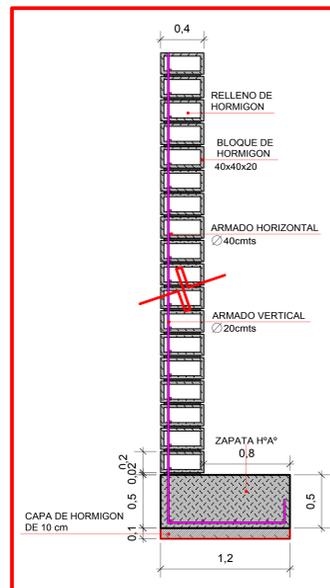

DETALLE DE INSTALACION BOMBA

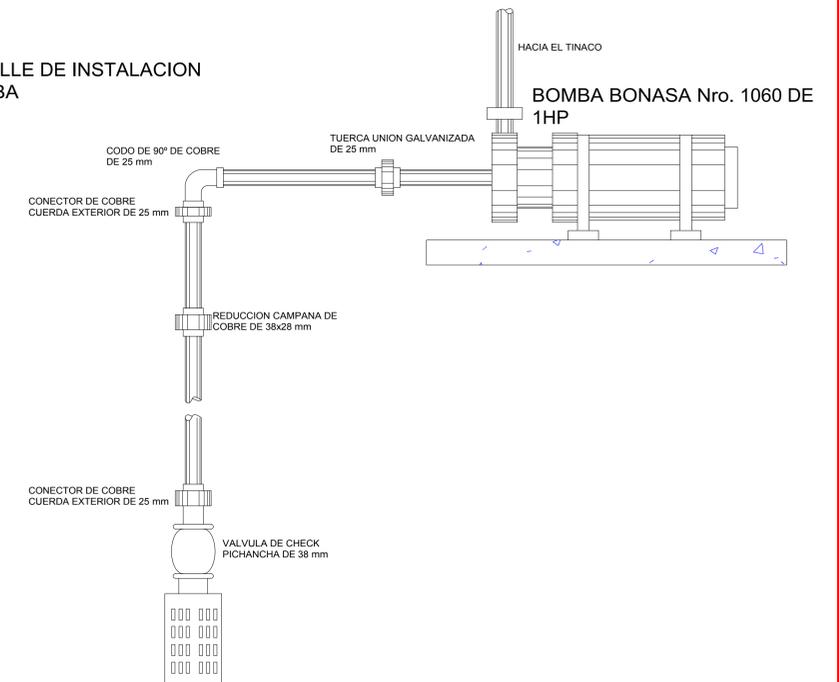

TUBERIA DE SUCCION

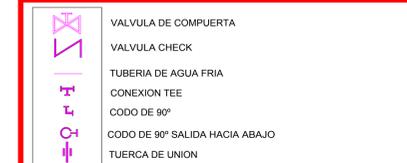

CORTE DE BORDE (AREA DE GOBIERNO)

ESC.1:20

ESTRUCTURA DE ACERO CORRUGADO

PERFIL EN T

CIELO RASO SUSPENDIDO

CARPINTERIA EN MADERA
PUERTA 1 X 2

SALA DE
JUNTAS

BAÑO

COMPLEMENTO DE PLASTOFORMO

VIGUETA PRETENSADA

ALAMBRE GALVANIZADO

MORTERO DE CEMENTO

LADRILLO 6 HUECOS

REVESTIMIENTO DE YESO

REQUISA

PISO CERAMICO 0.30X0.30

VARILLA DE FIERRO 3/8"

MALLA DE FIERRO 1/2"

METAL LACADO

VIGA DE H°A°

ESTRIBO

LADRILLO 6 HUECOS

MORTERO DE CEMENTO

REVESTIMIENTO DE CEMENTO

REVESTIMIENTO DE YESO

LAVAMANOS

PISO CERAMICO 0.30X0.30

CONTRAPISO

VIGA DE H°A°

ESTRIBO

MALLA DE FIERRO

LOSA ALIVIANADA

REVESTIMIENTO DE CEMENTO

CONTRAPISO

PIEDRA MANZANA

CAPA DE HORMIGON

BARILLA DE FIERRO 1/2"

ZAPATA DE H°A°





BASE DE HORMIGON POBRE

PIEDRA MANZANA

DETALLE CONSTRUCTIVO

METAL LACADO

ESC.1:25

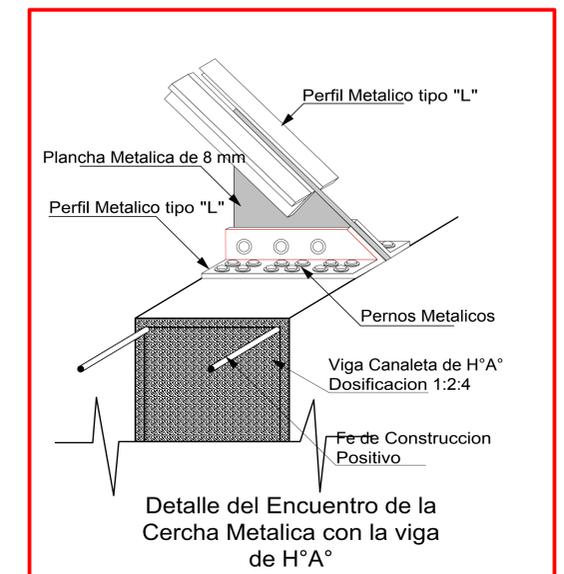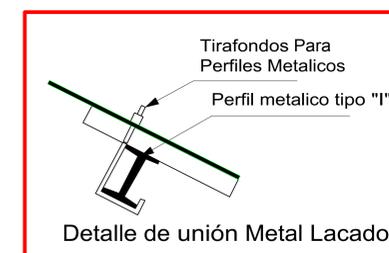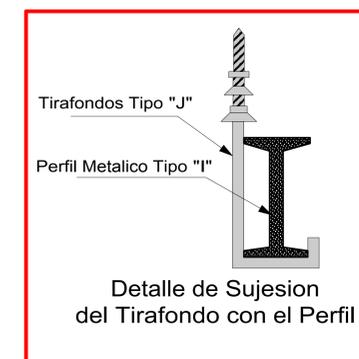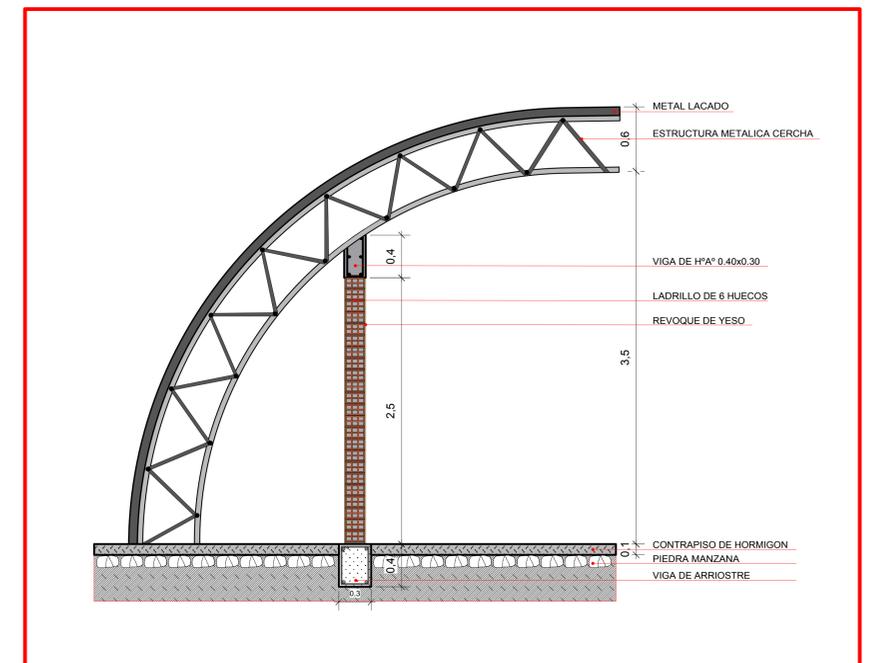

DOC. TUTOR: ARO. MARIO VENTURA FLORES U.A.J.M.S. PROYECTO DE GRADO

UNIDAD DEPARTAMENTAL DE REINSERCIÓN SOCIO
TEMA: LABORAL PARA REOS Y RECLUSOS VARONES DE 2do Y 3er GRADO

UNIVERSITARIO: ERICK AMERICO DELGADO MAMANI

CARACTER: CORTE DE BORDE ESCALA: 1:20

22

LAMINA: