
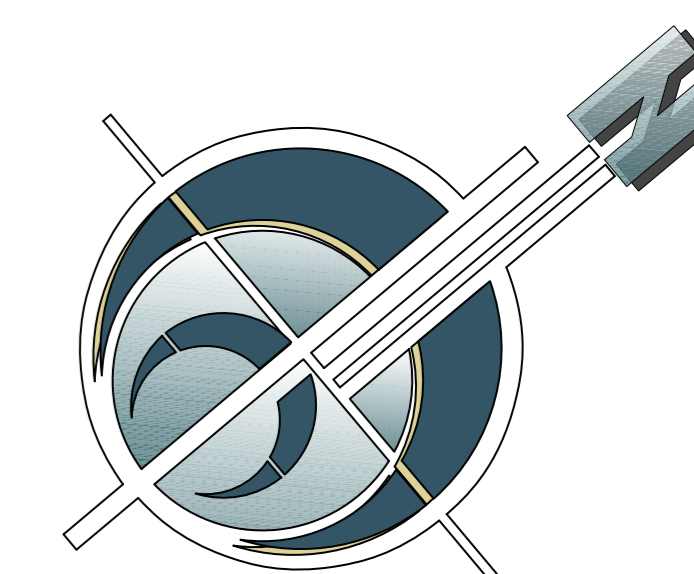


PLANILLA	
CUADRO DE REFERENCIA	
	TUB. DE DESAGUE SANITARIO
	REJILLA DE PISO
	BAJANTE SANITARIO
	CAMARA DE INSPECCION 0.60*0.60 PROF max. 1m
	BAJA NIVEL SUPERIOR

INSTALACION SANITARIA

ESC. 1 : 200

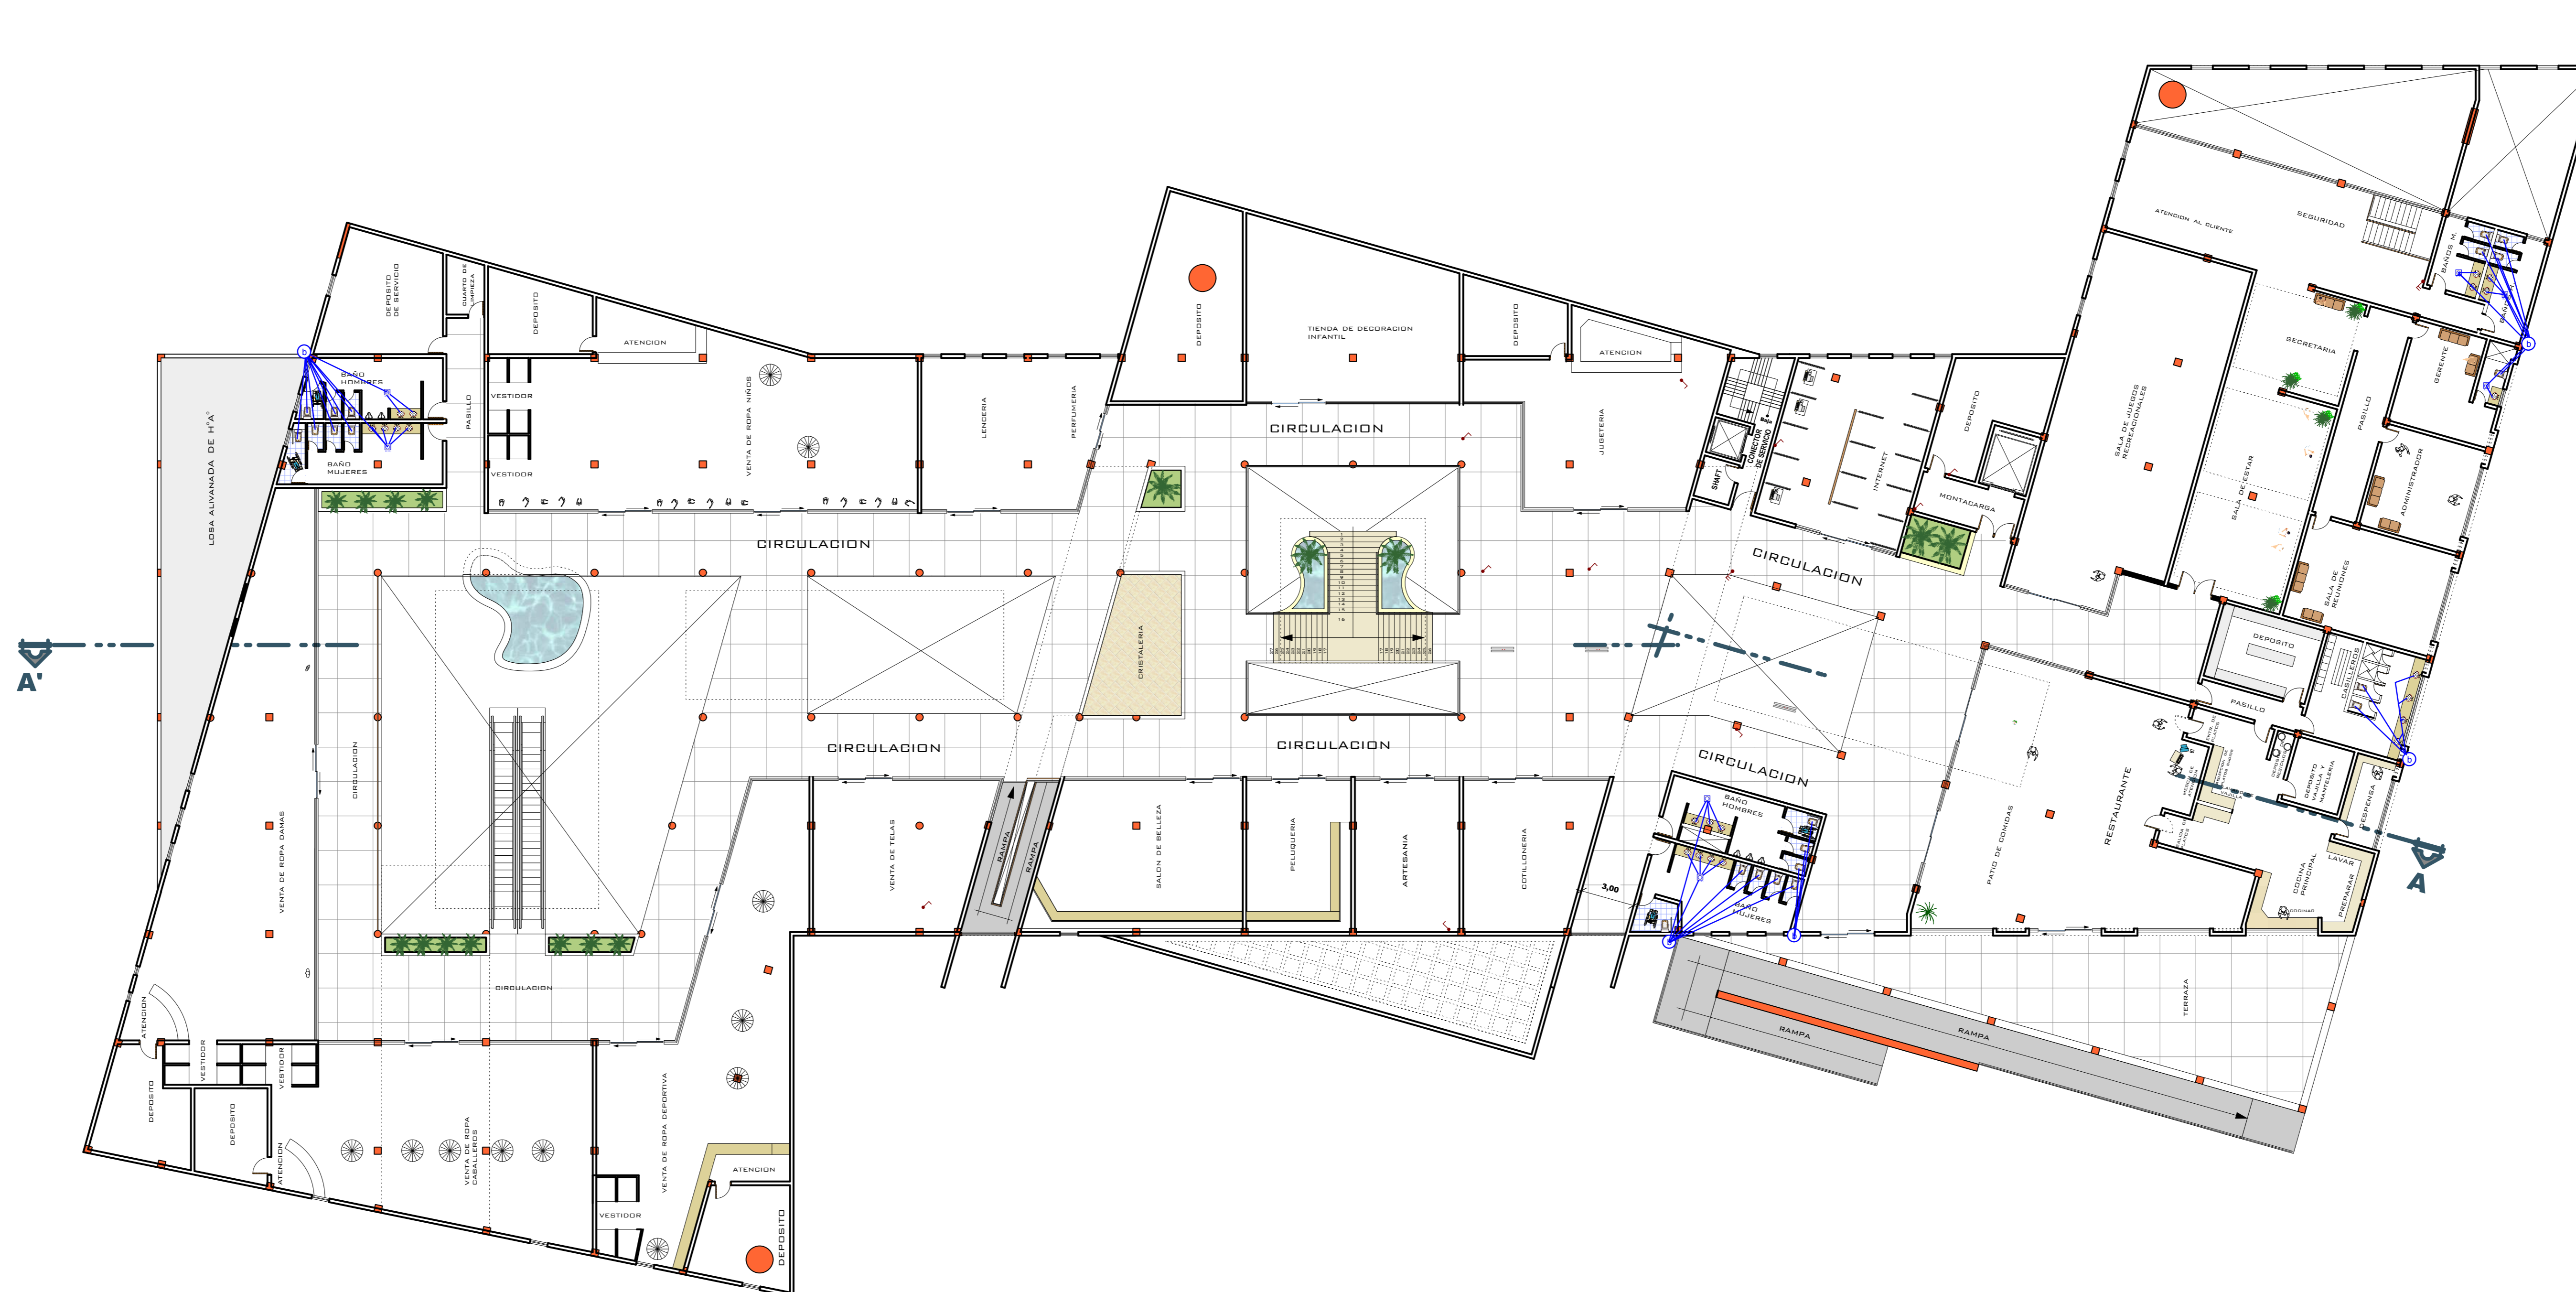


PLANILLA	
CUADRO DE REFERENCIA	
1.5.	TUB. DE DESAGUE SANITARIO
⊠	REJILLA DE PISO
⊞	BAJANTE SANITARIO
⊞	CAMARA DE INSPECCION 0.60*0.60 PROF max. 1m
○	BAJA NIVEL SUPERIOR



INSTALACION SANITARIA

ESC. 1 : 200


 UNIVERSIDAD AUTONOMA JUAN MISAEL SARACHO CARRERA DE ARQUITECTURA Y URBANISMO	PROYECTO: CENTRO COMERCIAL	PLANO: INSTALACION SANITARIA PLANTA ALTA	DOCENTE: ARQ. MECHTHILD KAISER	LAMINA 28
		ESCALA : 1 : 200	ALUMNO: JHONNY MARTINEZ MANCILLA	

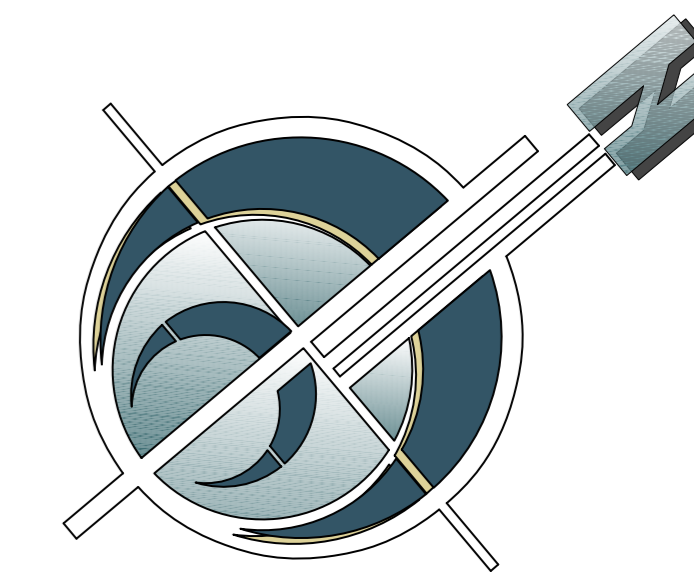


PLANILLA	
CUADRO DE REFERENCIA	
	TOMA DE AGUA
	MEDIDOR
	TEE
	CODO 90°
	LLAVE DE PASO
	VALVULA DE RETENCION
	LAVANDERIA
	UNION UNIVERSAL
	TANQUE SISTERNA
	LAVAMANOS
	BOMBA

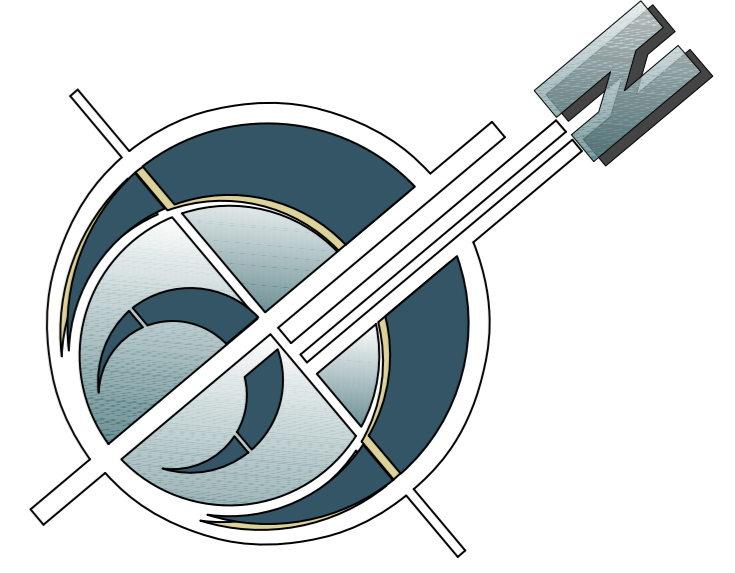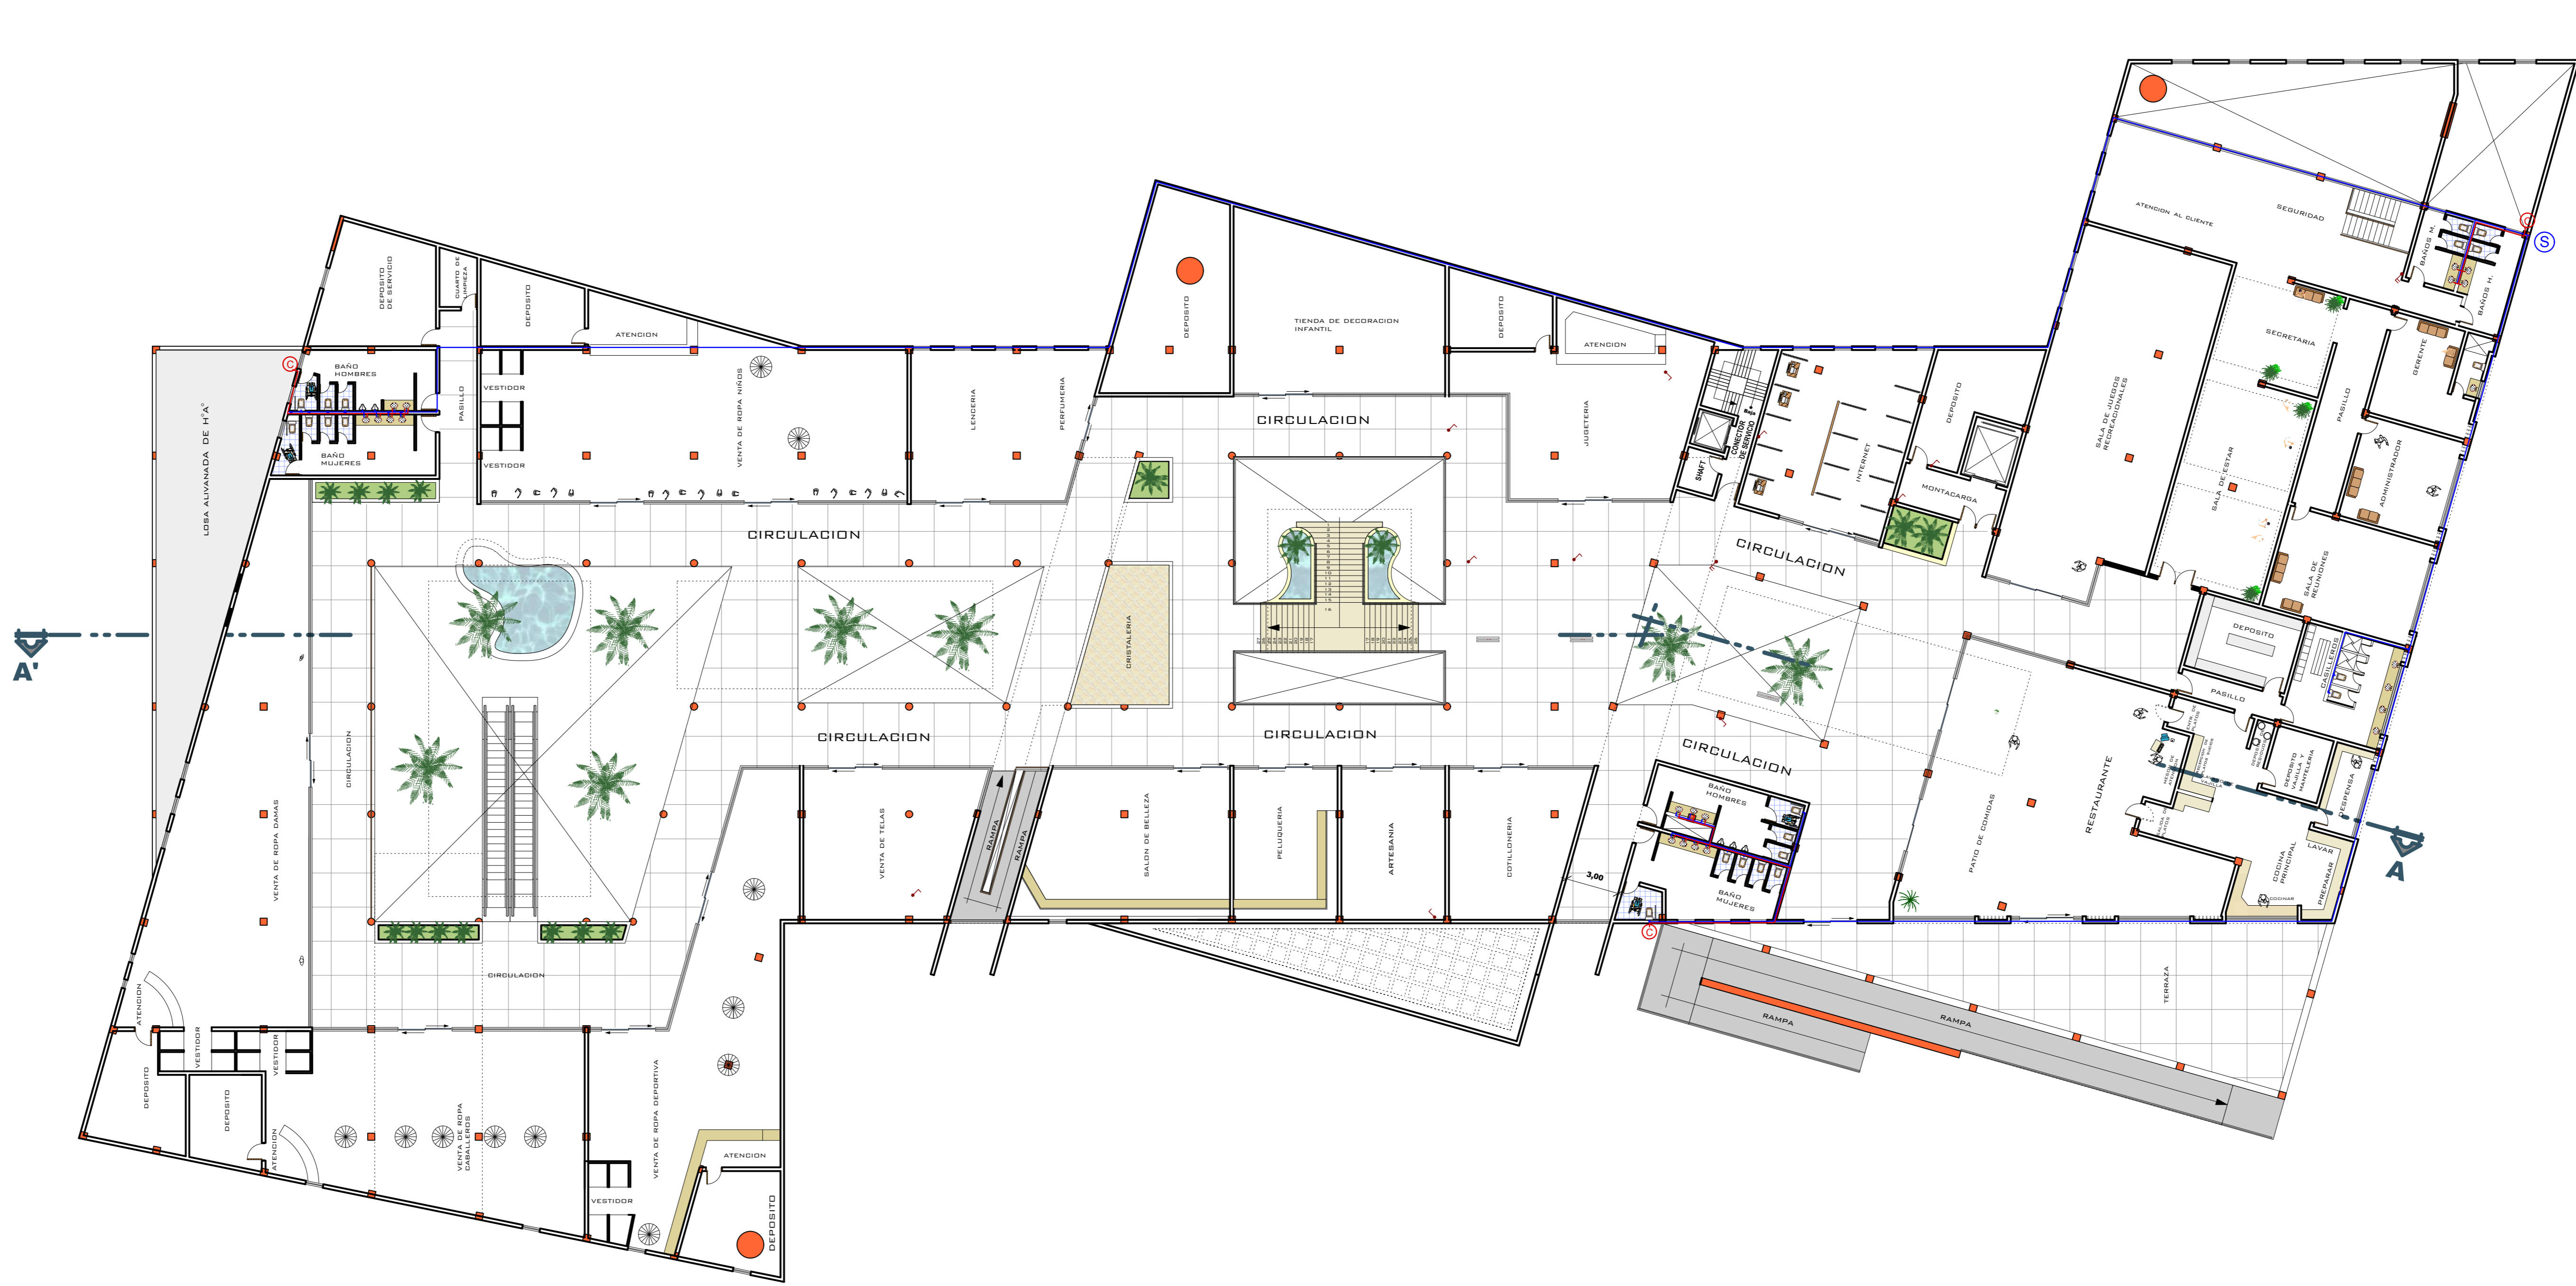

PLANILLA	
CUADRO DE REFERENCIA	
[Symbol]	TOMA DE AGUA
[Symbol]	MEDIDOR
[Symbol]	TEE
[Symbol]	CODO 90°
[Symbol]	LLAVE DE PASO
[Symbol]	VALVULA DE RETENCION
[Symbol]	LAVANDERIA
[Symbol]	INODORO
[Symbol]	UNION UNIVERSAL
[Symbol]	TANQUE
[Symbol]	SISTERNA
[Symbol]	LAVAMANOS
[Symbol]	BOMBA

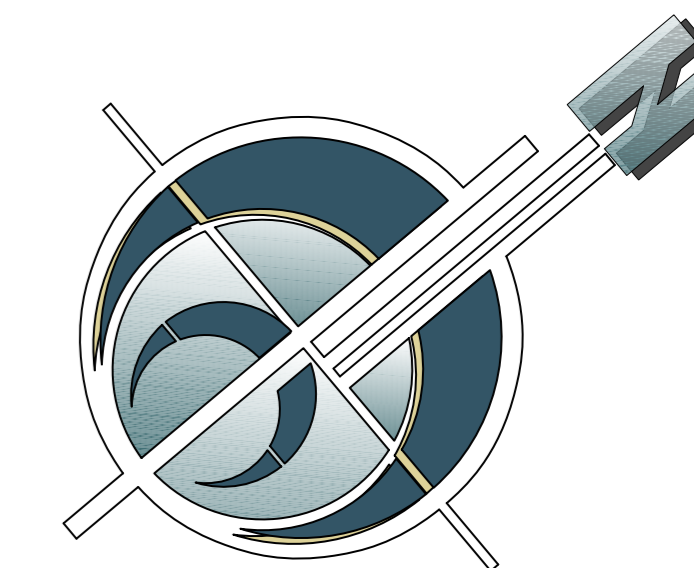

PLANILLA	
CUADRO DE REFERENCIA	
	CIRCUITO LUMINARIA
	CIRCUITO TOMACORRIENTE
	CIRCUITO DE FUERZA
	CAJA TERMICA
	TUBO FLUORESCENTE
	FOCO
	ENCHUFE DOBLE
	ENCHUFE SIMPLE
	INTERRUPTOR DOBLE
	INTERRUPTOR SIMPLE

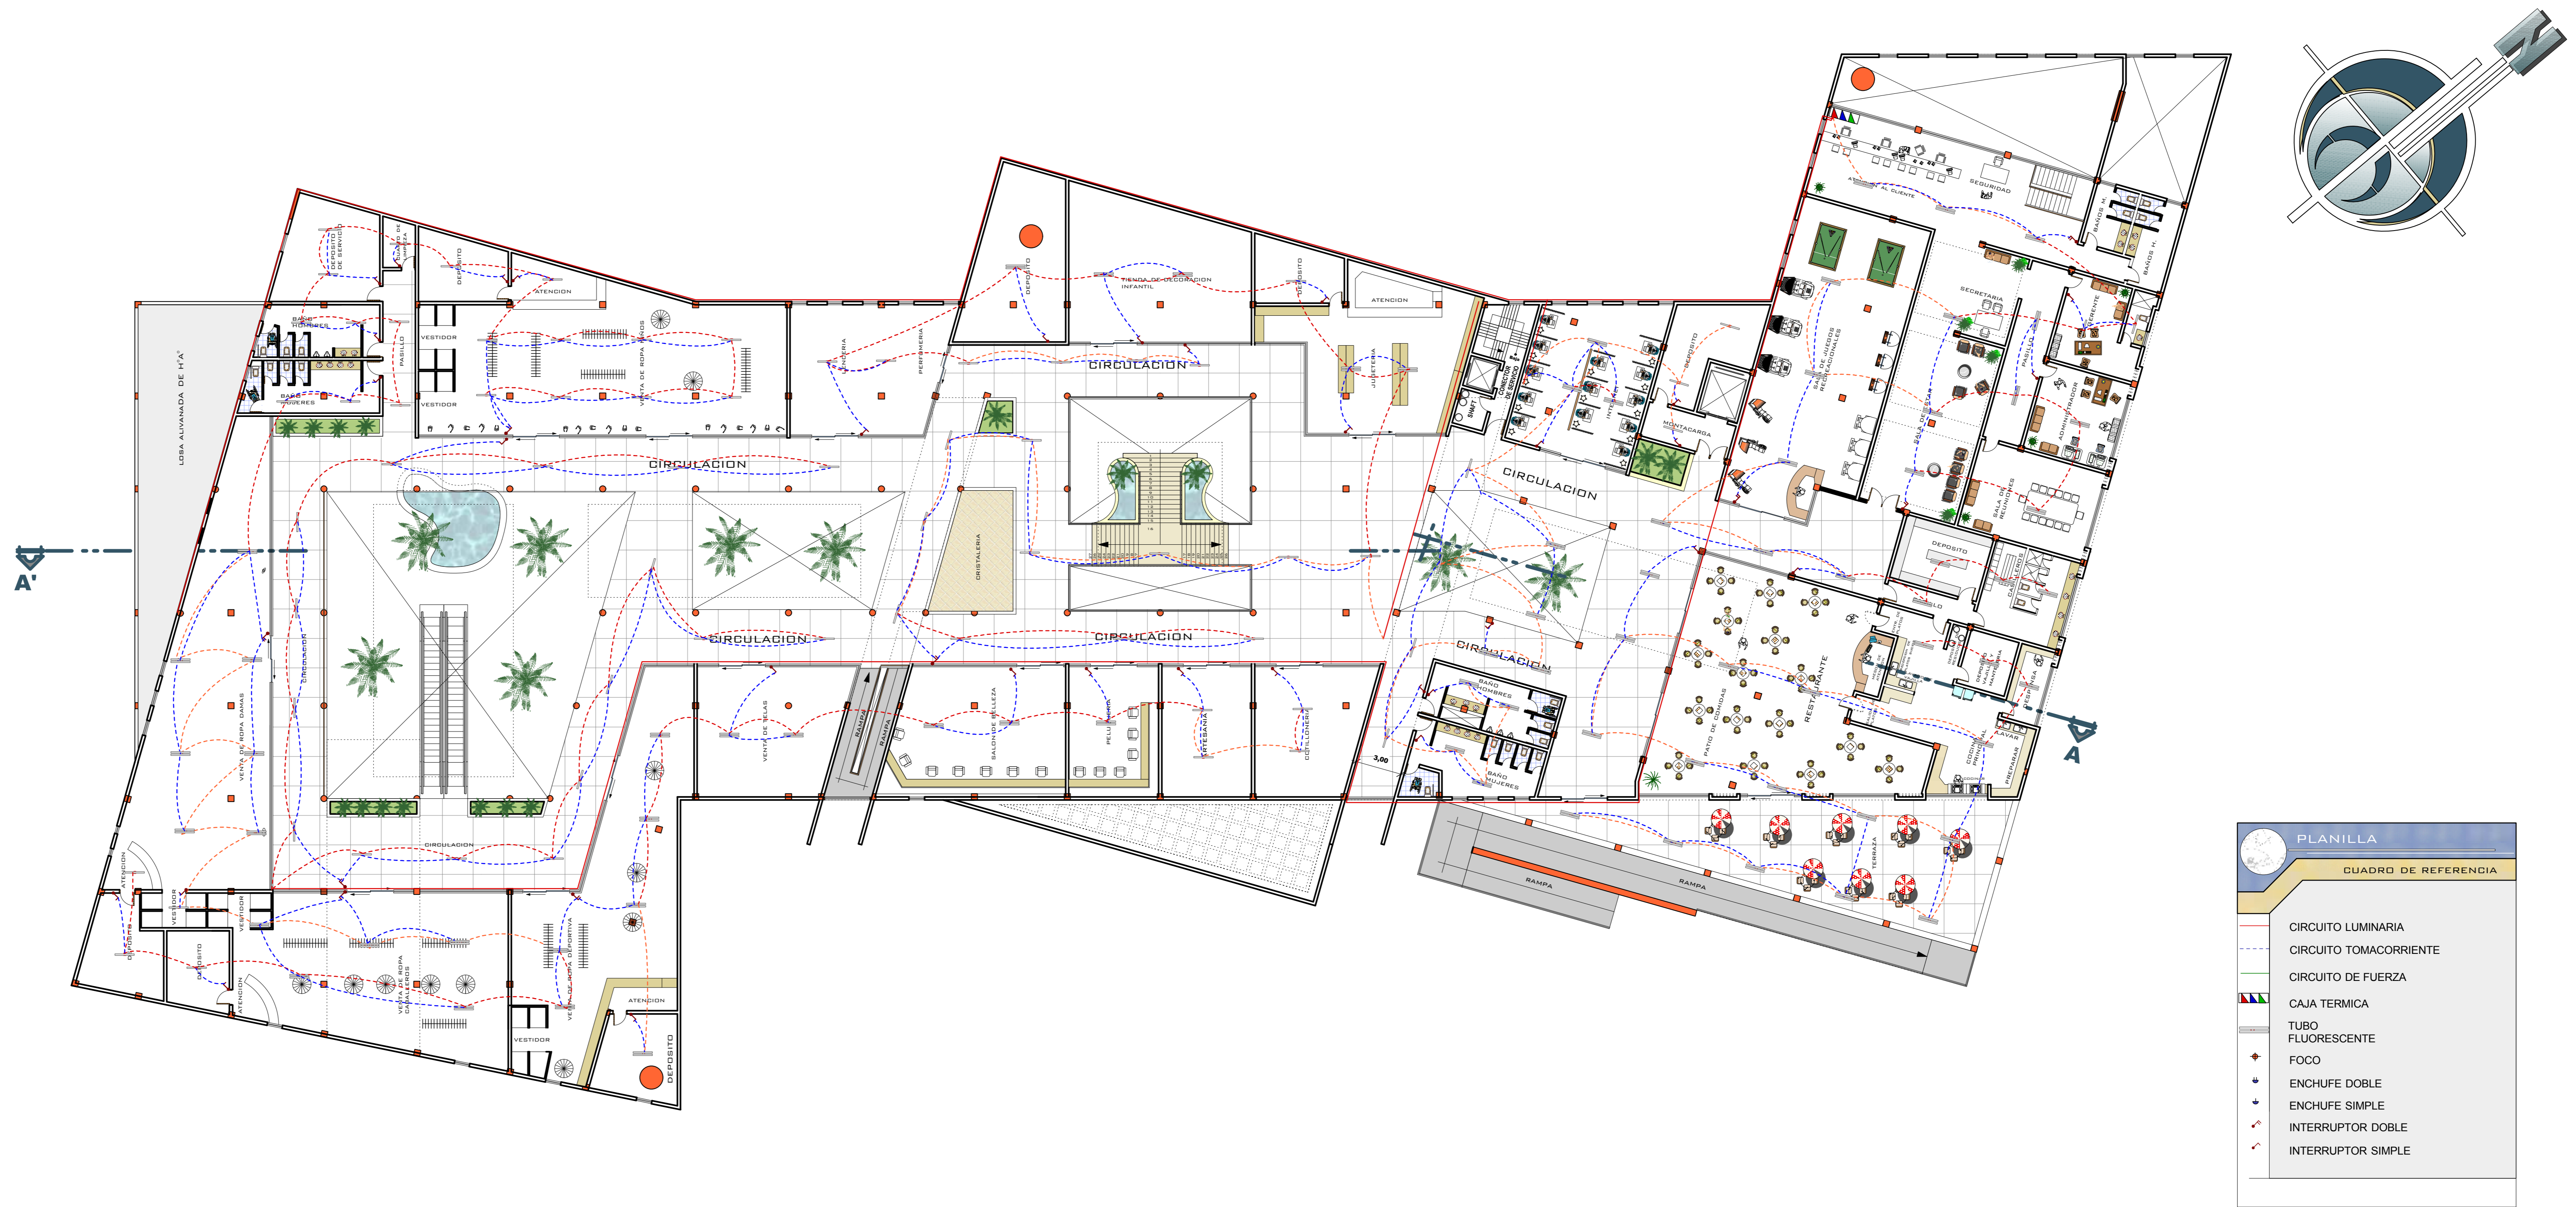

PLANILLA	
CUADRO DE REFERENCIA	
	CIRCUITO LUMINARIA
	CIRCUITO TOMACORRIENTE
	CIRCUITO DE FUERZA
	CAJA TERMICA
	TUBO FLUORESCENTE
	FOCO
	ENCHUFE DOBLE
	ENCHUFE SIMPLE
	INTERRUPTOR DOBLE
	INTERRUPTOR SIMPLE