



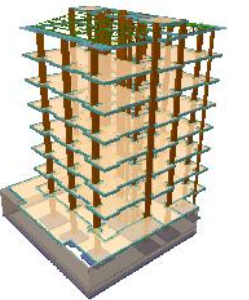

CARACTER:
**PLANO DE
CONSTRUCCION**

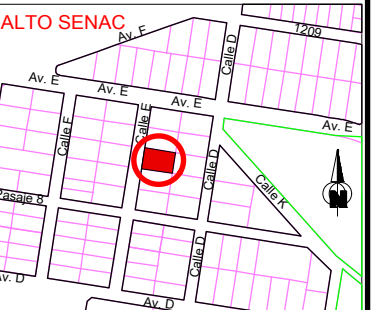

UBICACION:




FECHA: TJA. - MAYO- 2022

ESCALA: 1:100

ZONA: ALTO SENAC

LAMINA:


1/10

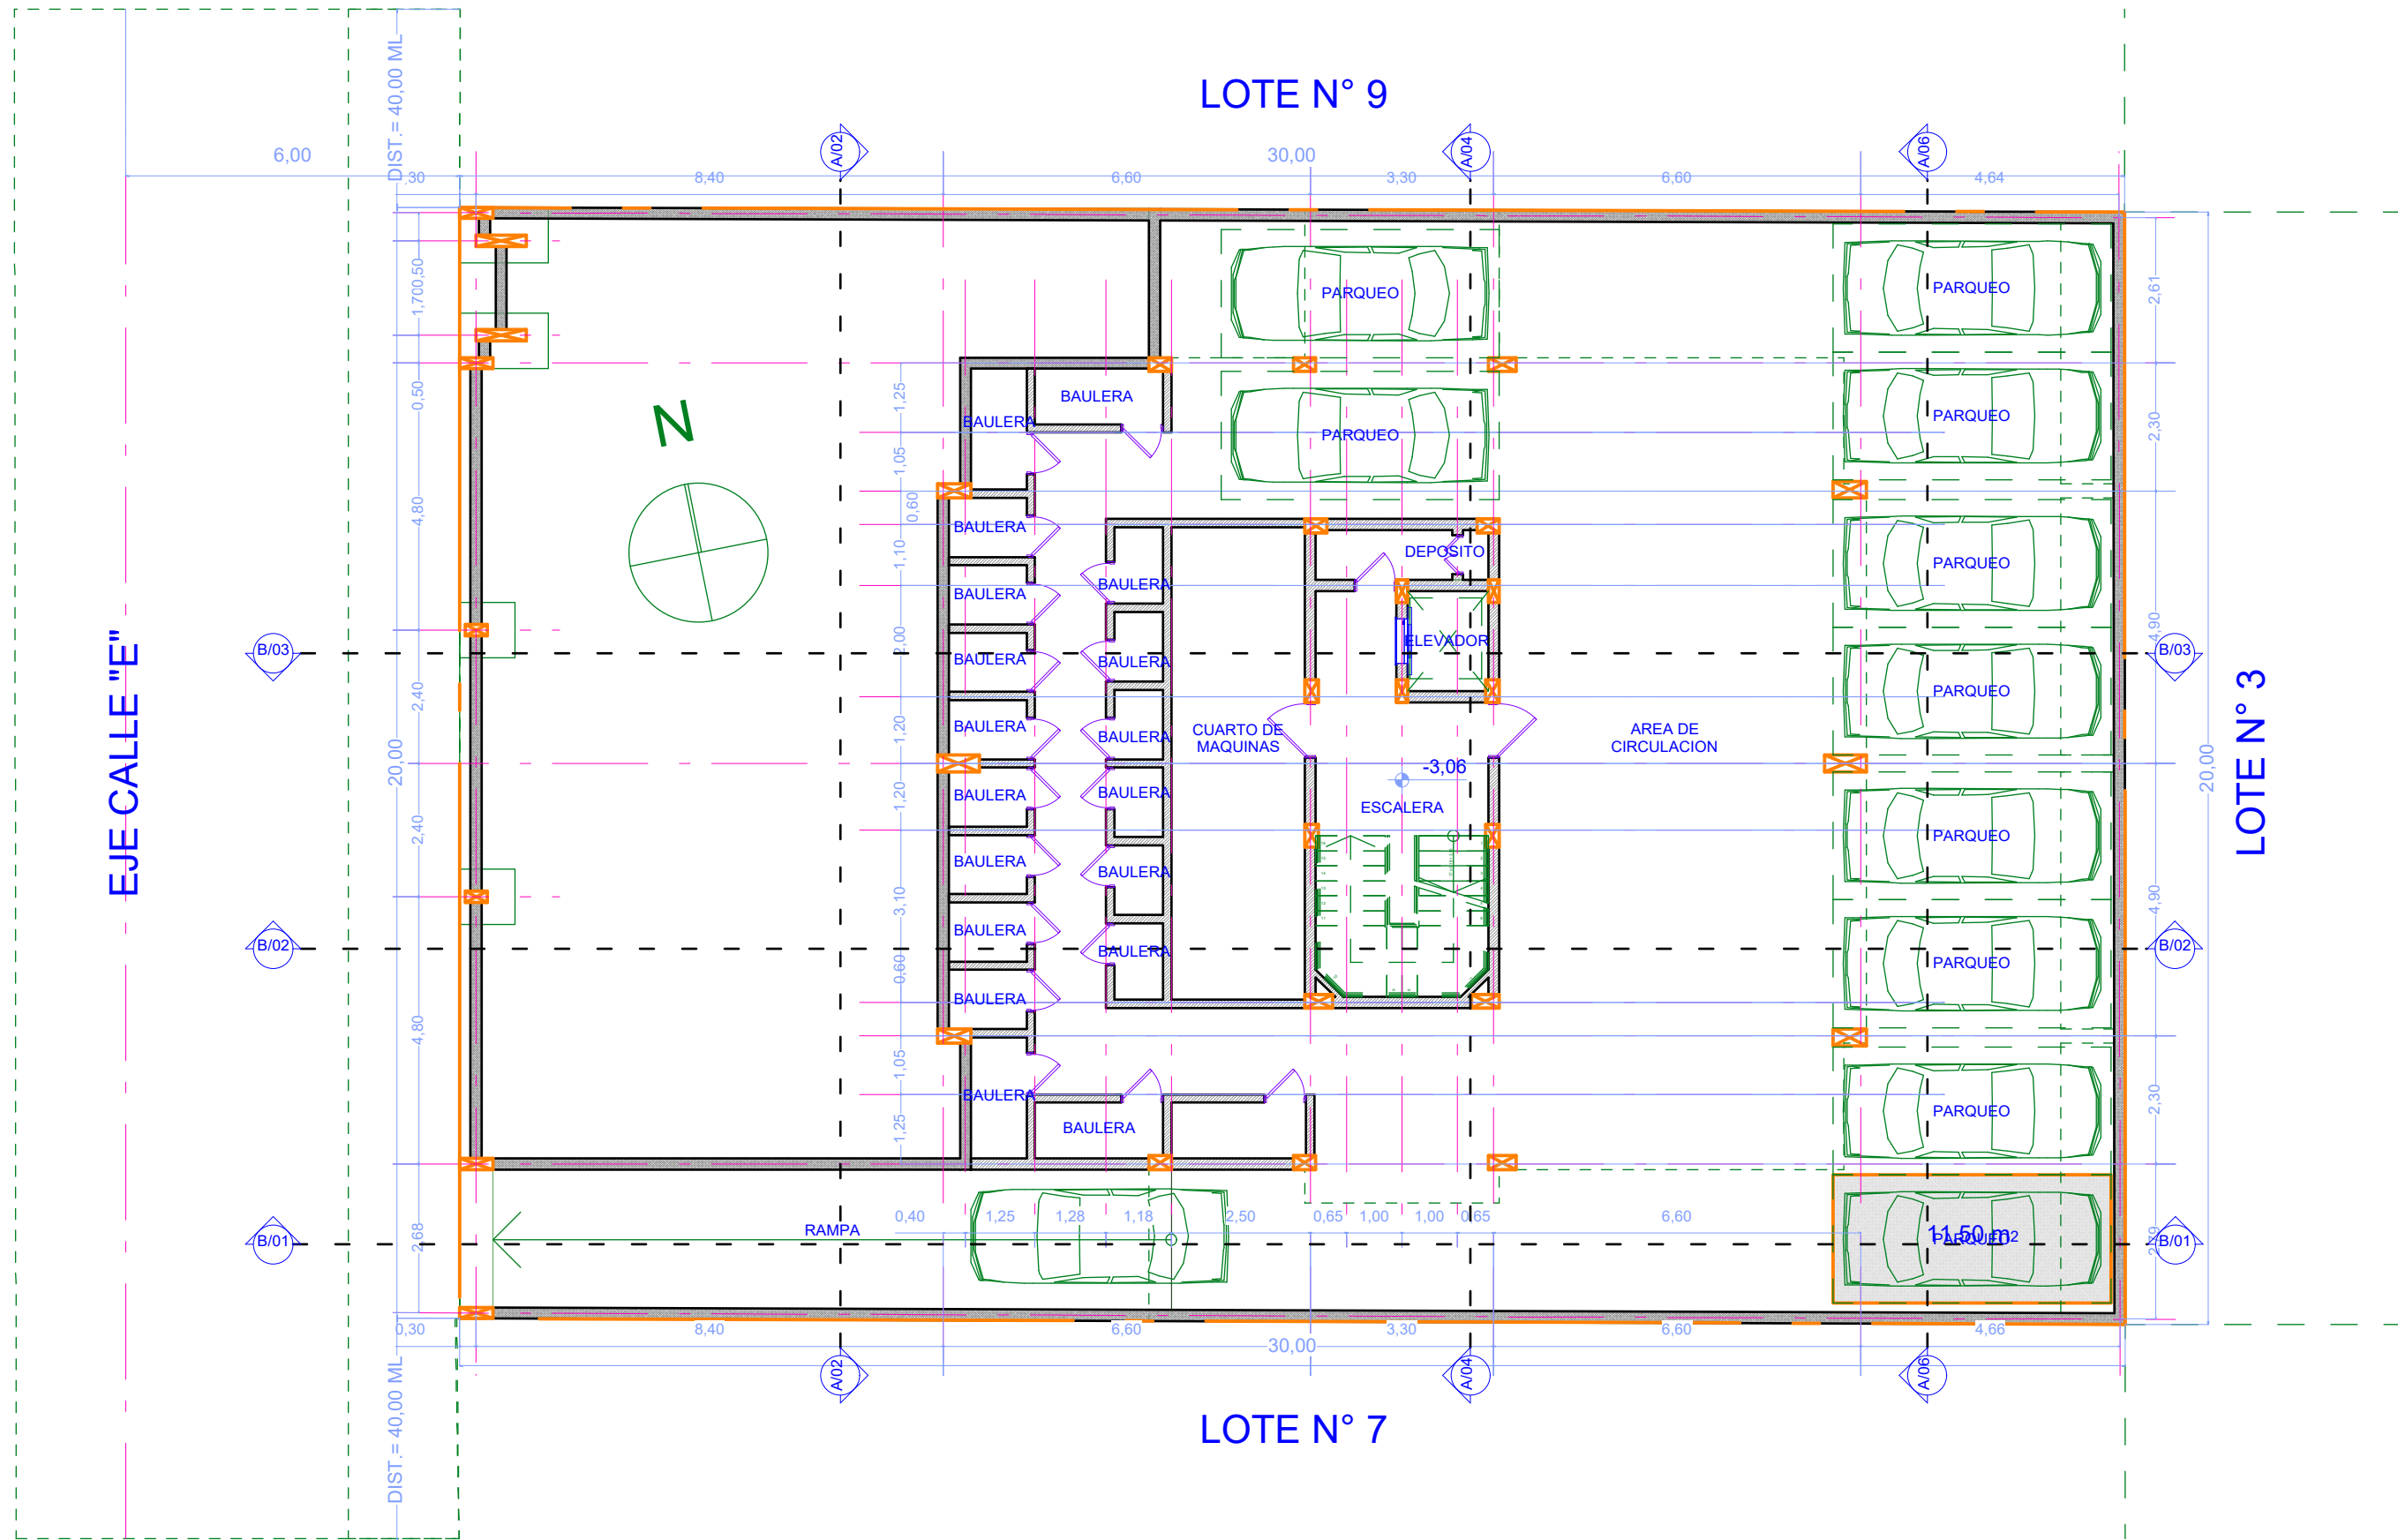


PLANTA SUBSUELO
ESCALA 1:100



CARACTER:
**PLANO DE
CONSTRUCCION**

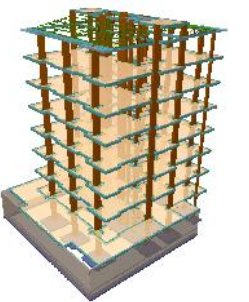

UBICACION:

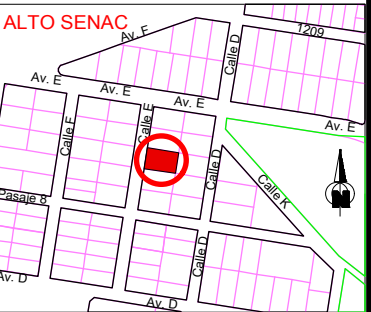


FECHA: TJA. - MAYO- 2022

ESCALA: 1:100

ZONA: ALTO SENAC

LAMINA:

2/10

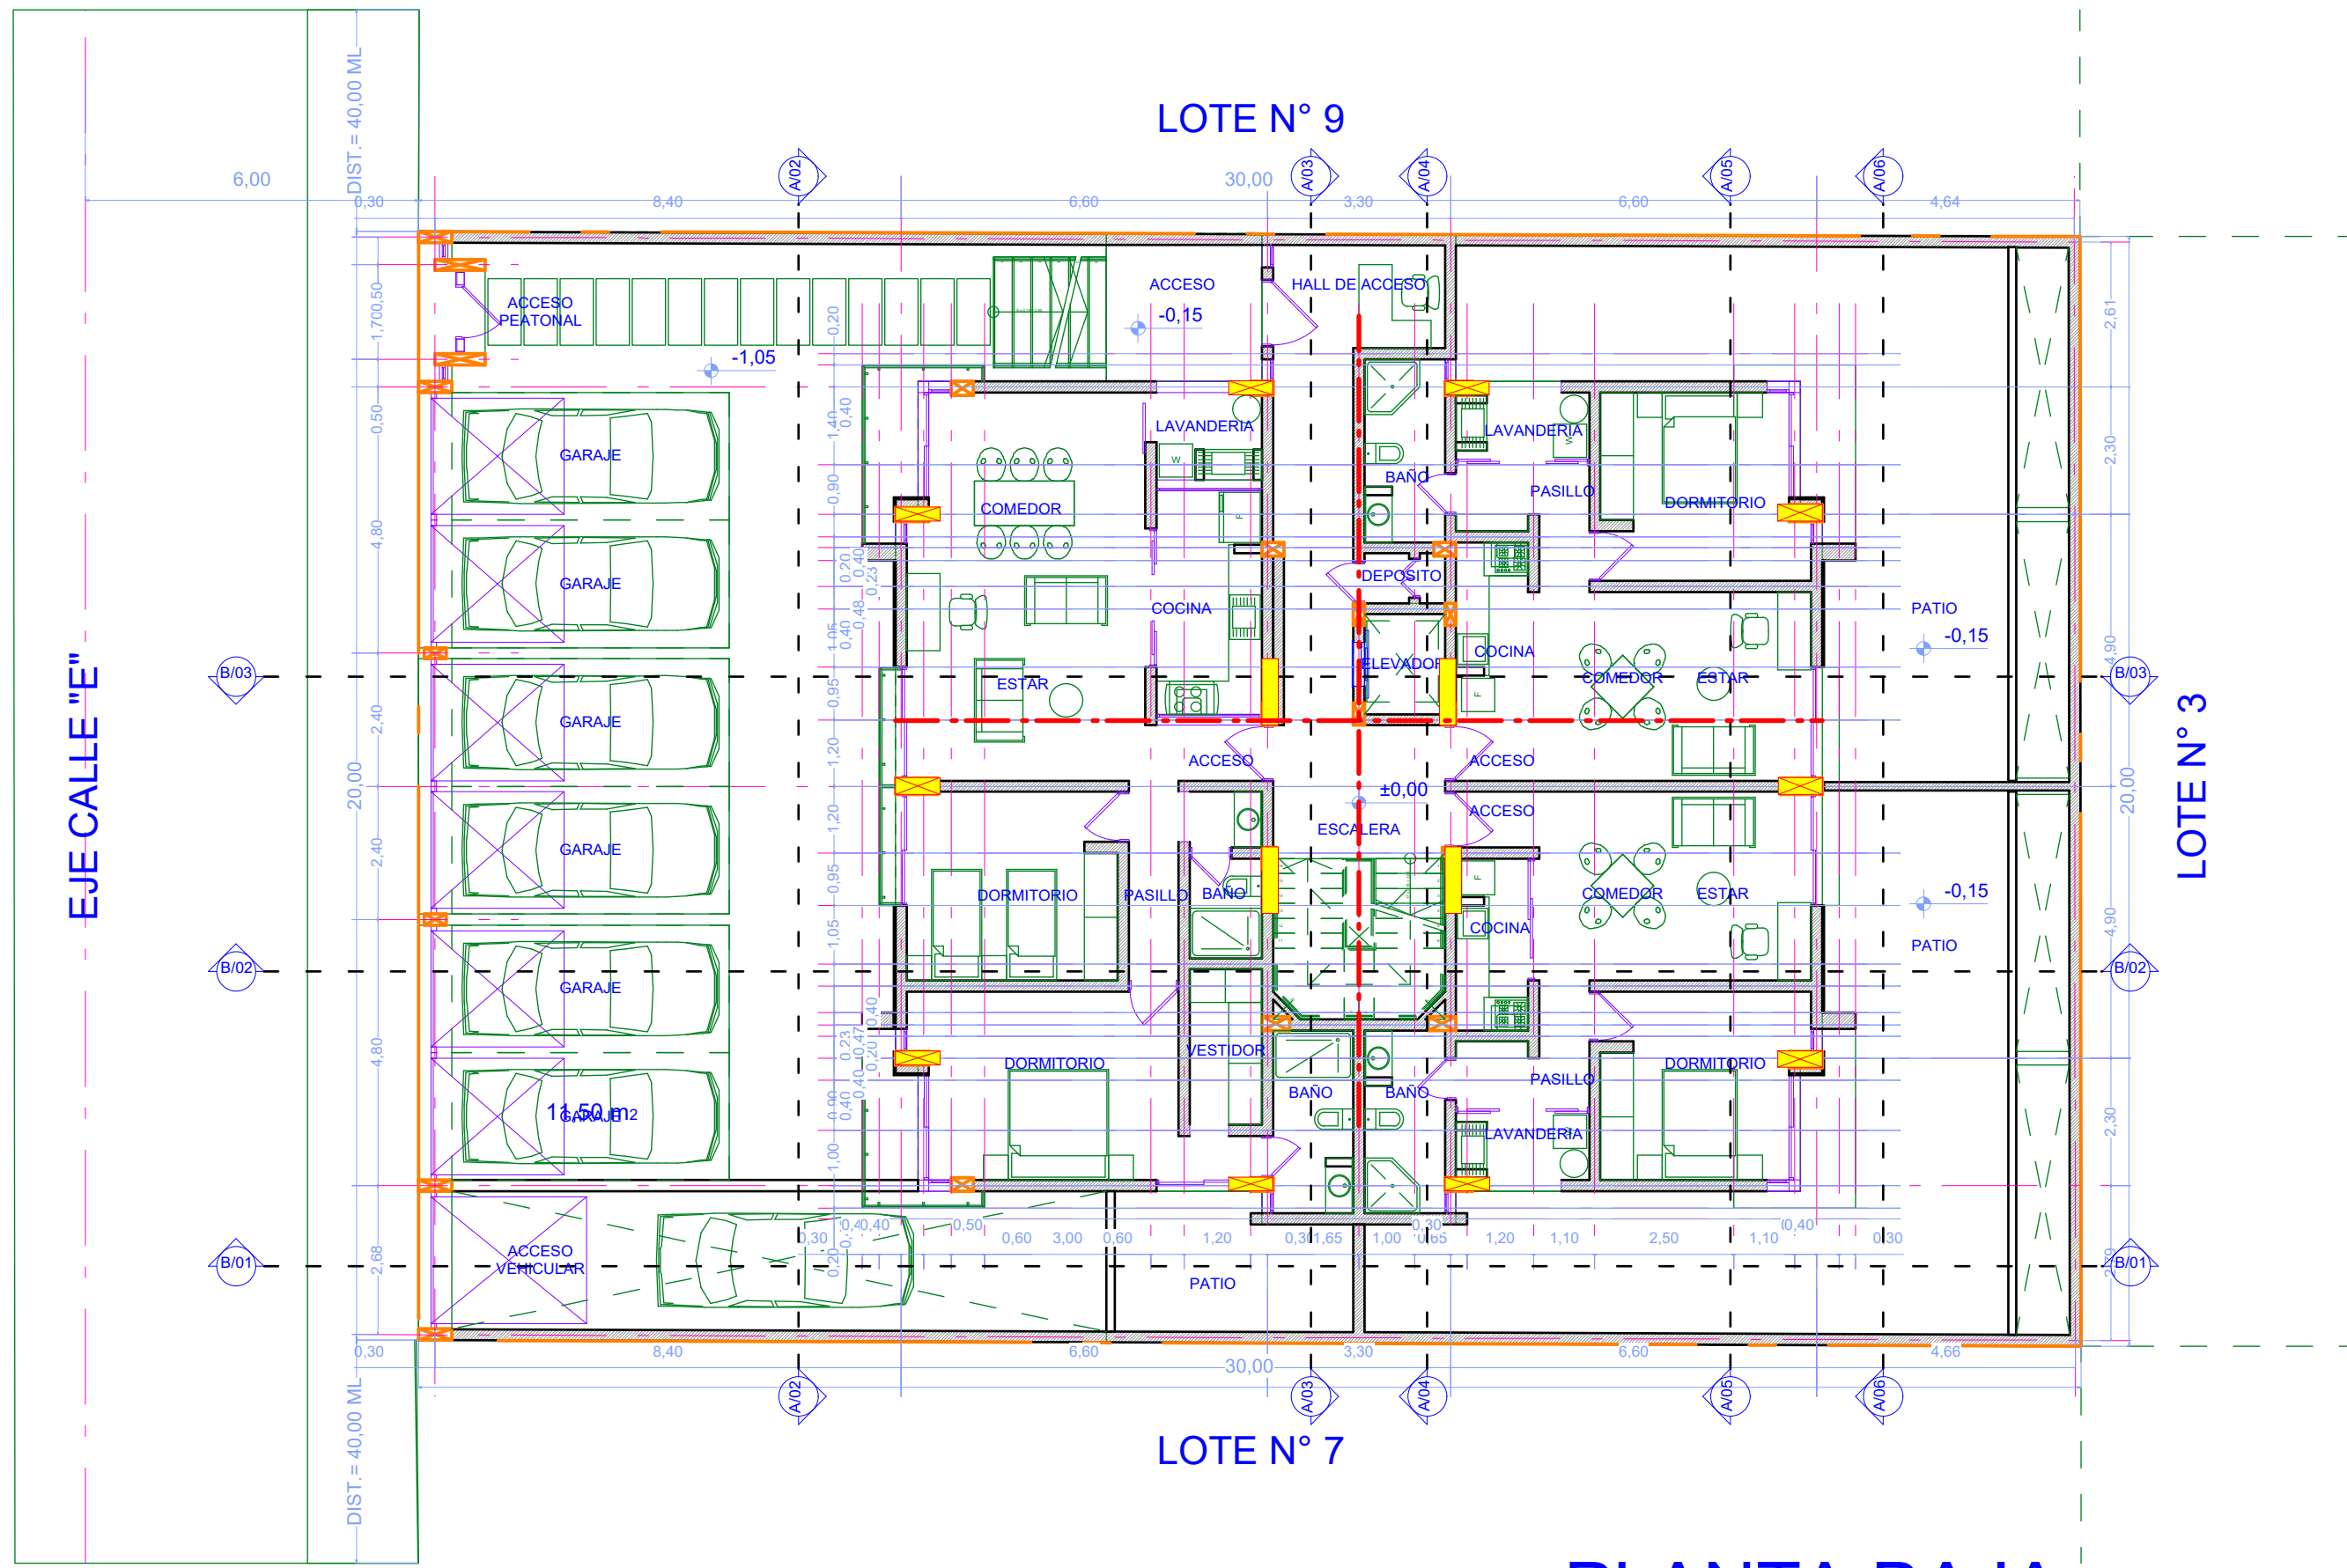

LOTE N° 9

LOTE N° 7

LOTE N° 3


EJE CALLE "E"

PLANTA BAJA


ESCALA 1:100



CARACTER:
**PLANO DE
CONSTRUCCION**

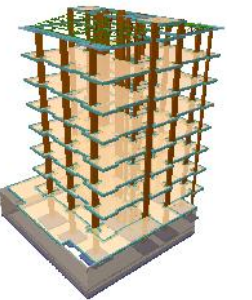

UBICACION:

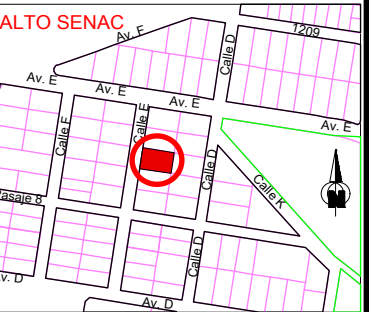

FECHA: TJA. - MAYO- 2022

ESCALA: 1:100

ZONA: ALTO SENAC

LAMINA:

3/10

LOTE N° 9

30,00

LOTE N° 7

30,00

LOTE N° 3

20,00



EJE CALLE "E"

20,00

40,00 ML

40,00 ML


6,00

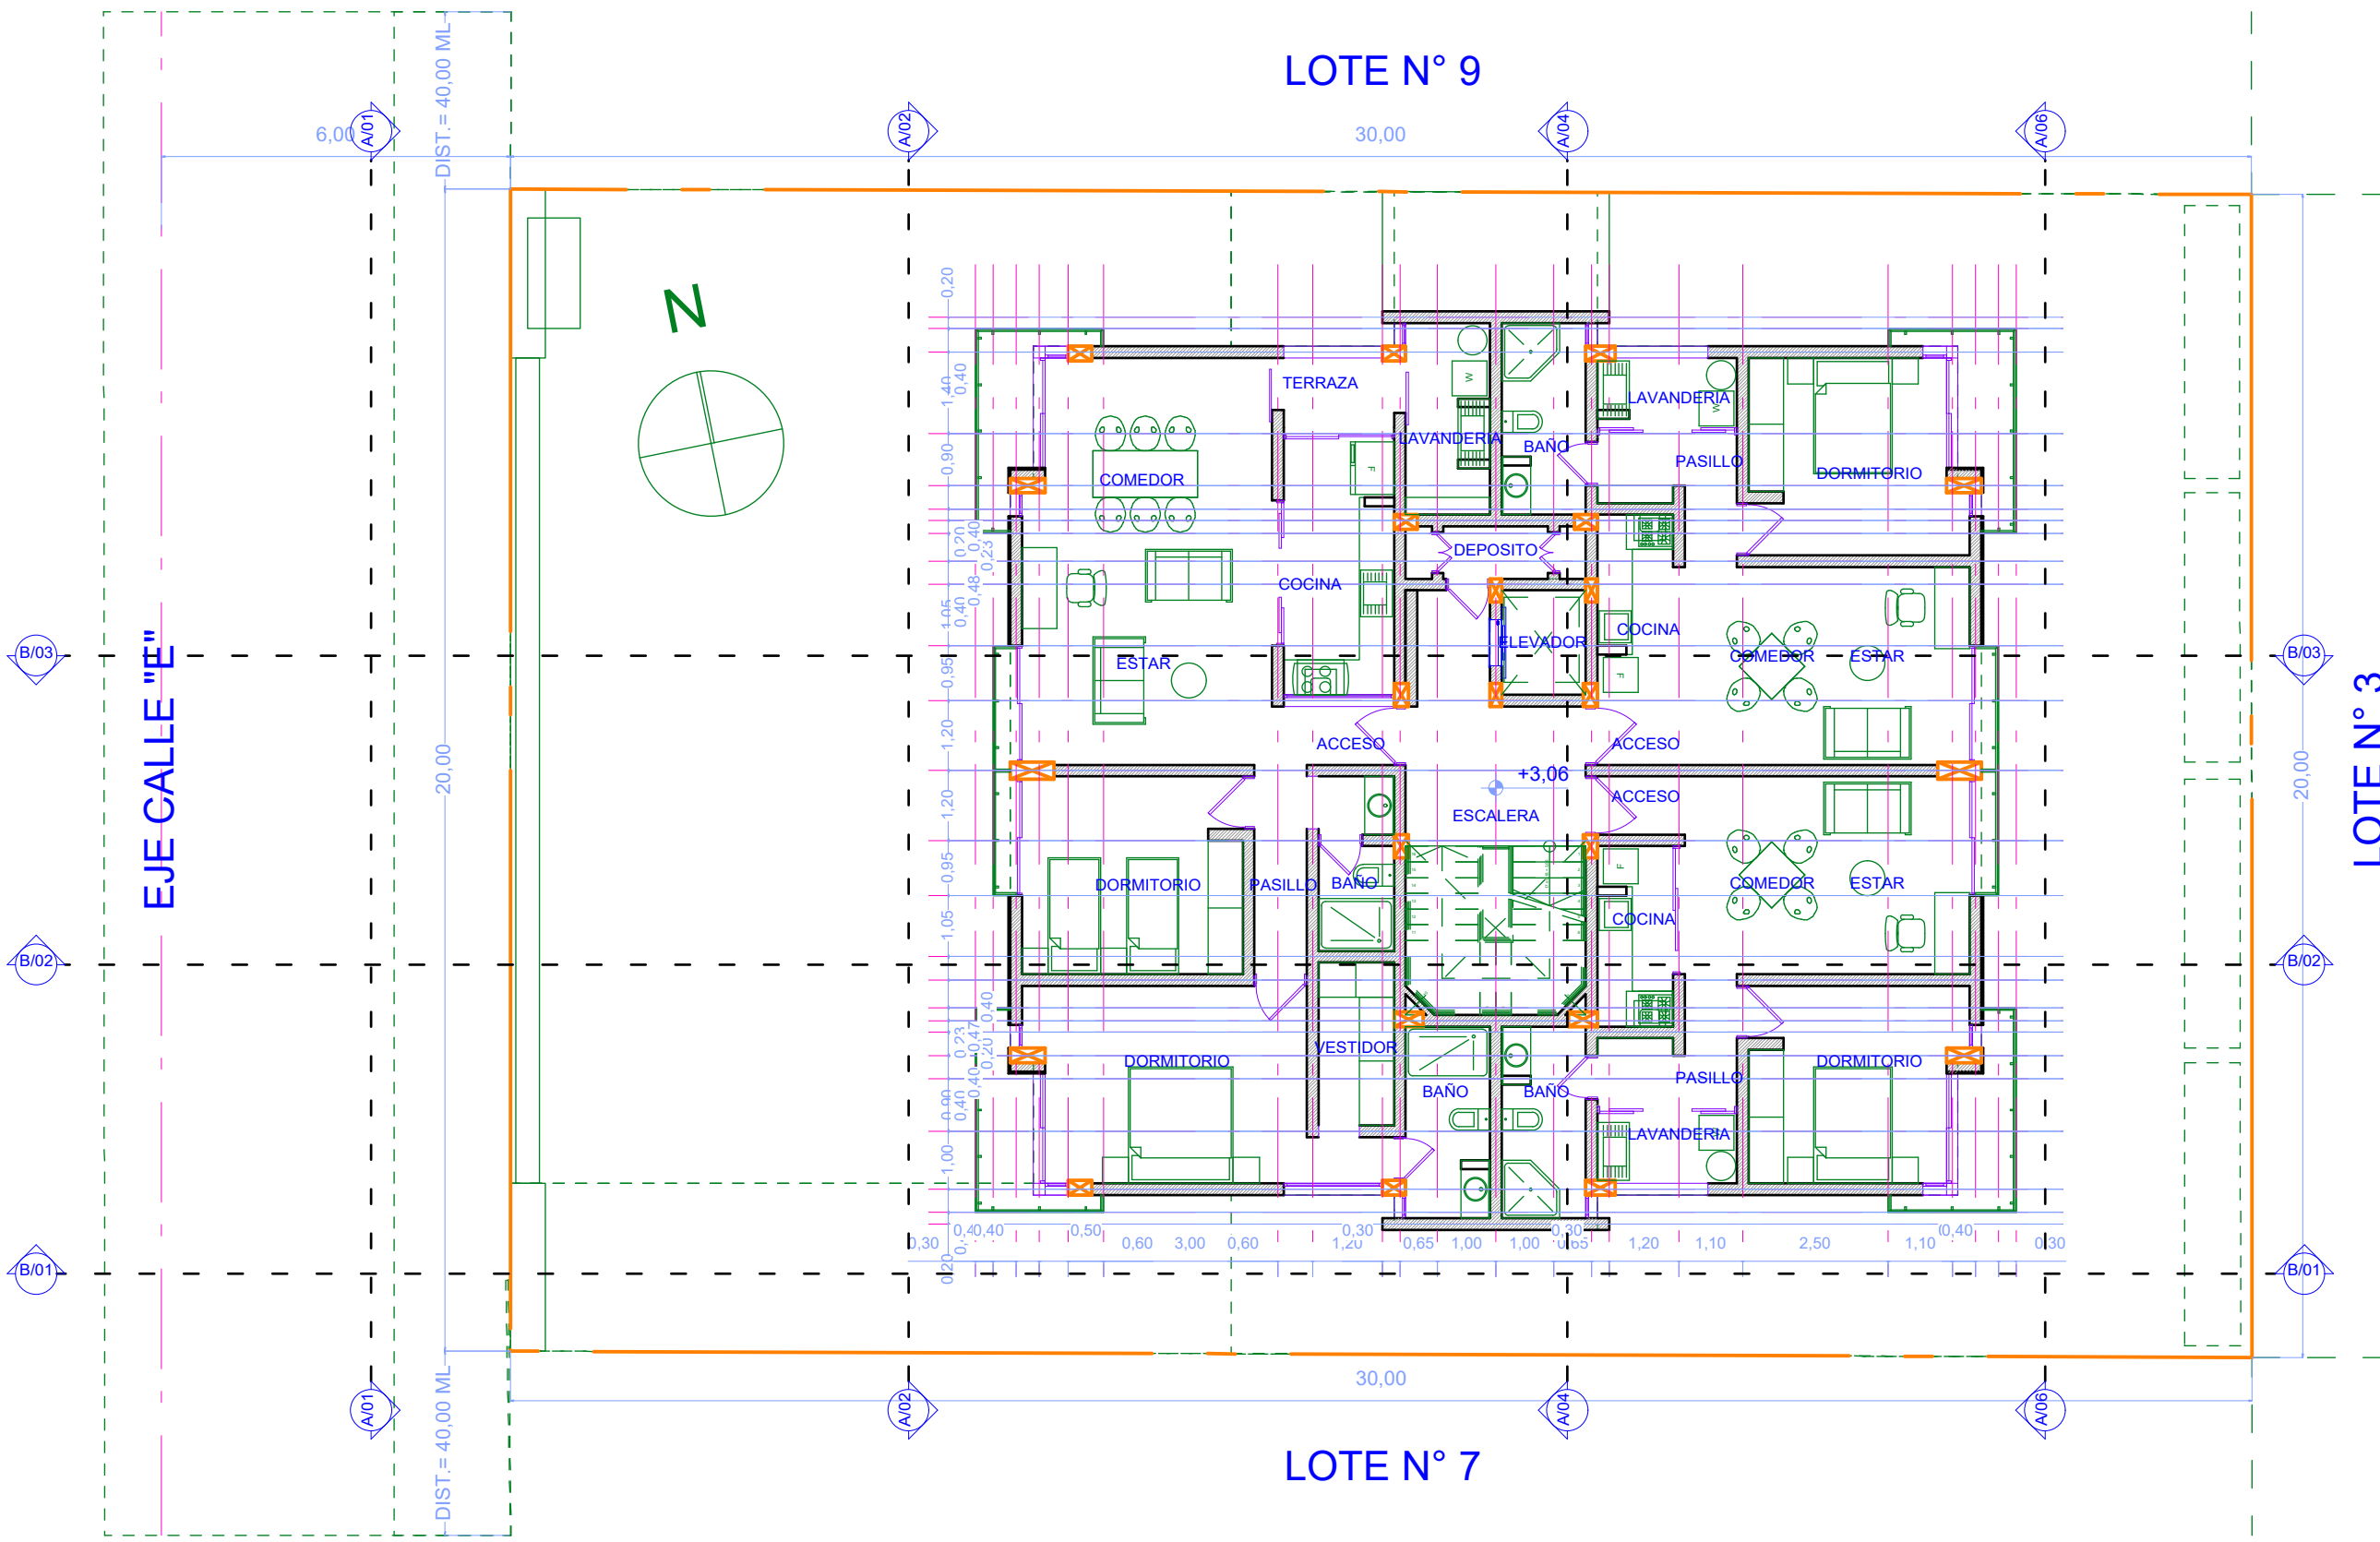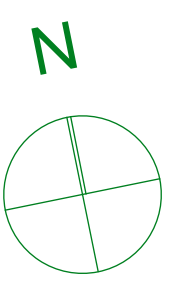


PLANTA PRIMER PISO
ESCALA 1:100



CARACTER:
**PLANO DE
CONSTRUCCION**

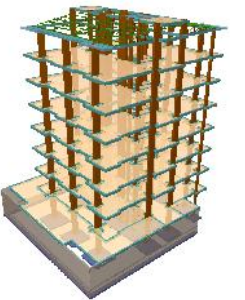

UBICACION:

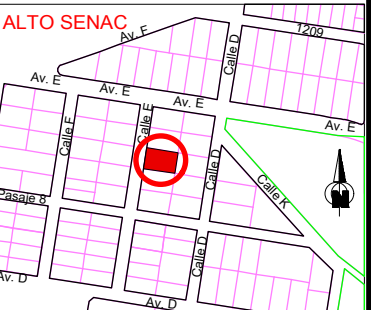

FECHA: TJA. - MAYO - 2022

ESCALA: 1:100

ZONA: ALTO SENAC

LAMINA:

4/10

LOTE N° 9

30,00


LOTE N° 7

30,00

EJE CALLE "F"


LOTE N° 3

PLANTA SEGUNDO PISO
ESCALA 1:100

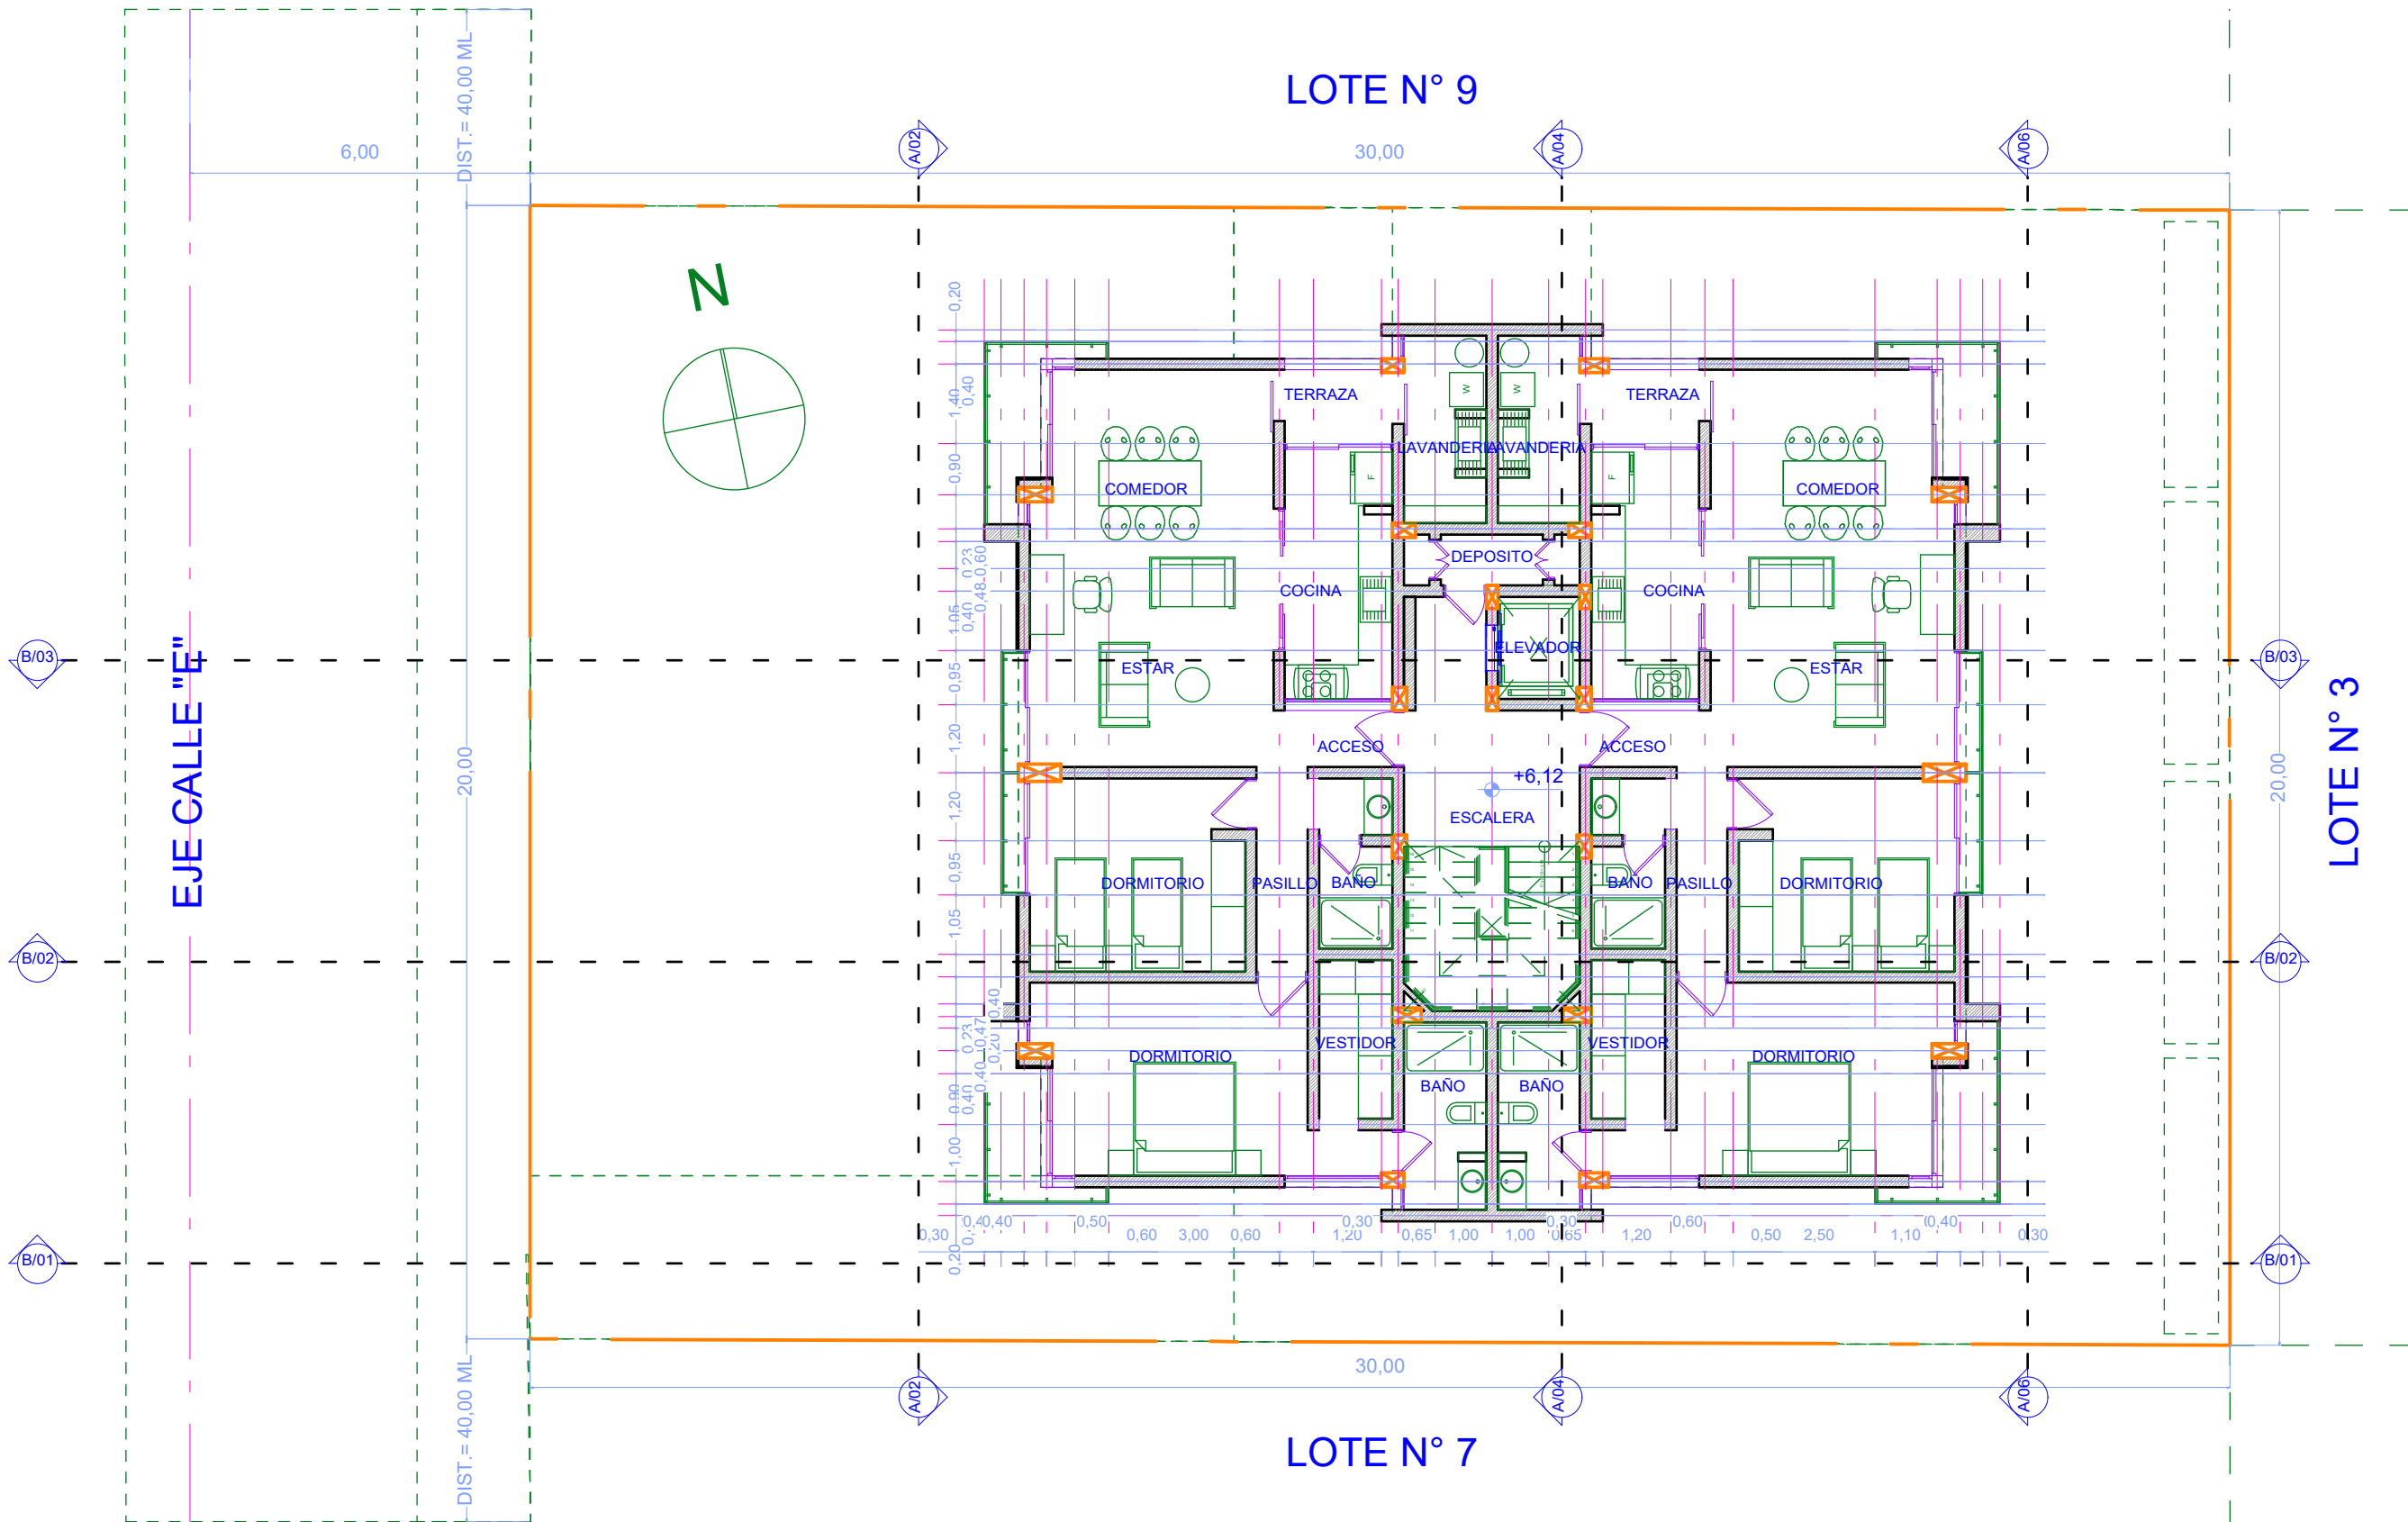




CARACTER:
**PLANO DE
CONSTRUCCION**

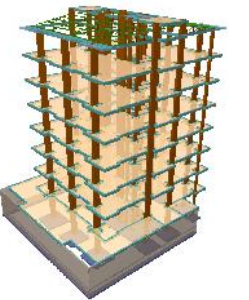

UBICACION:

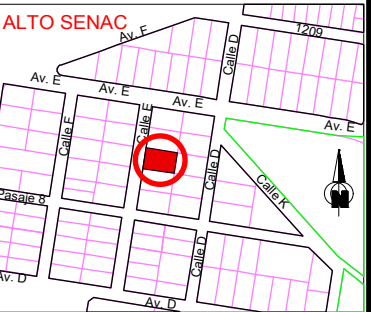


FECHA: TJA. - MAYO- 2022

ESCALA: 1:100

ZONA: ALTO SENAC

LAMINA:

5/10

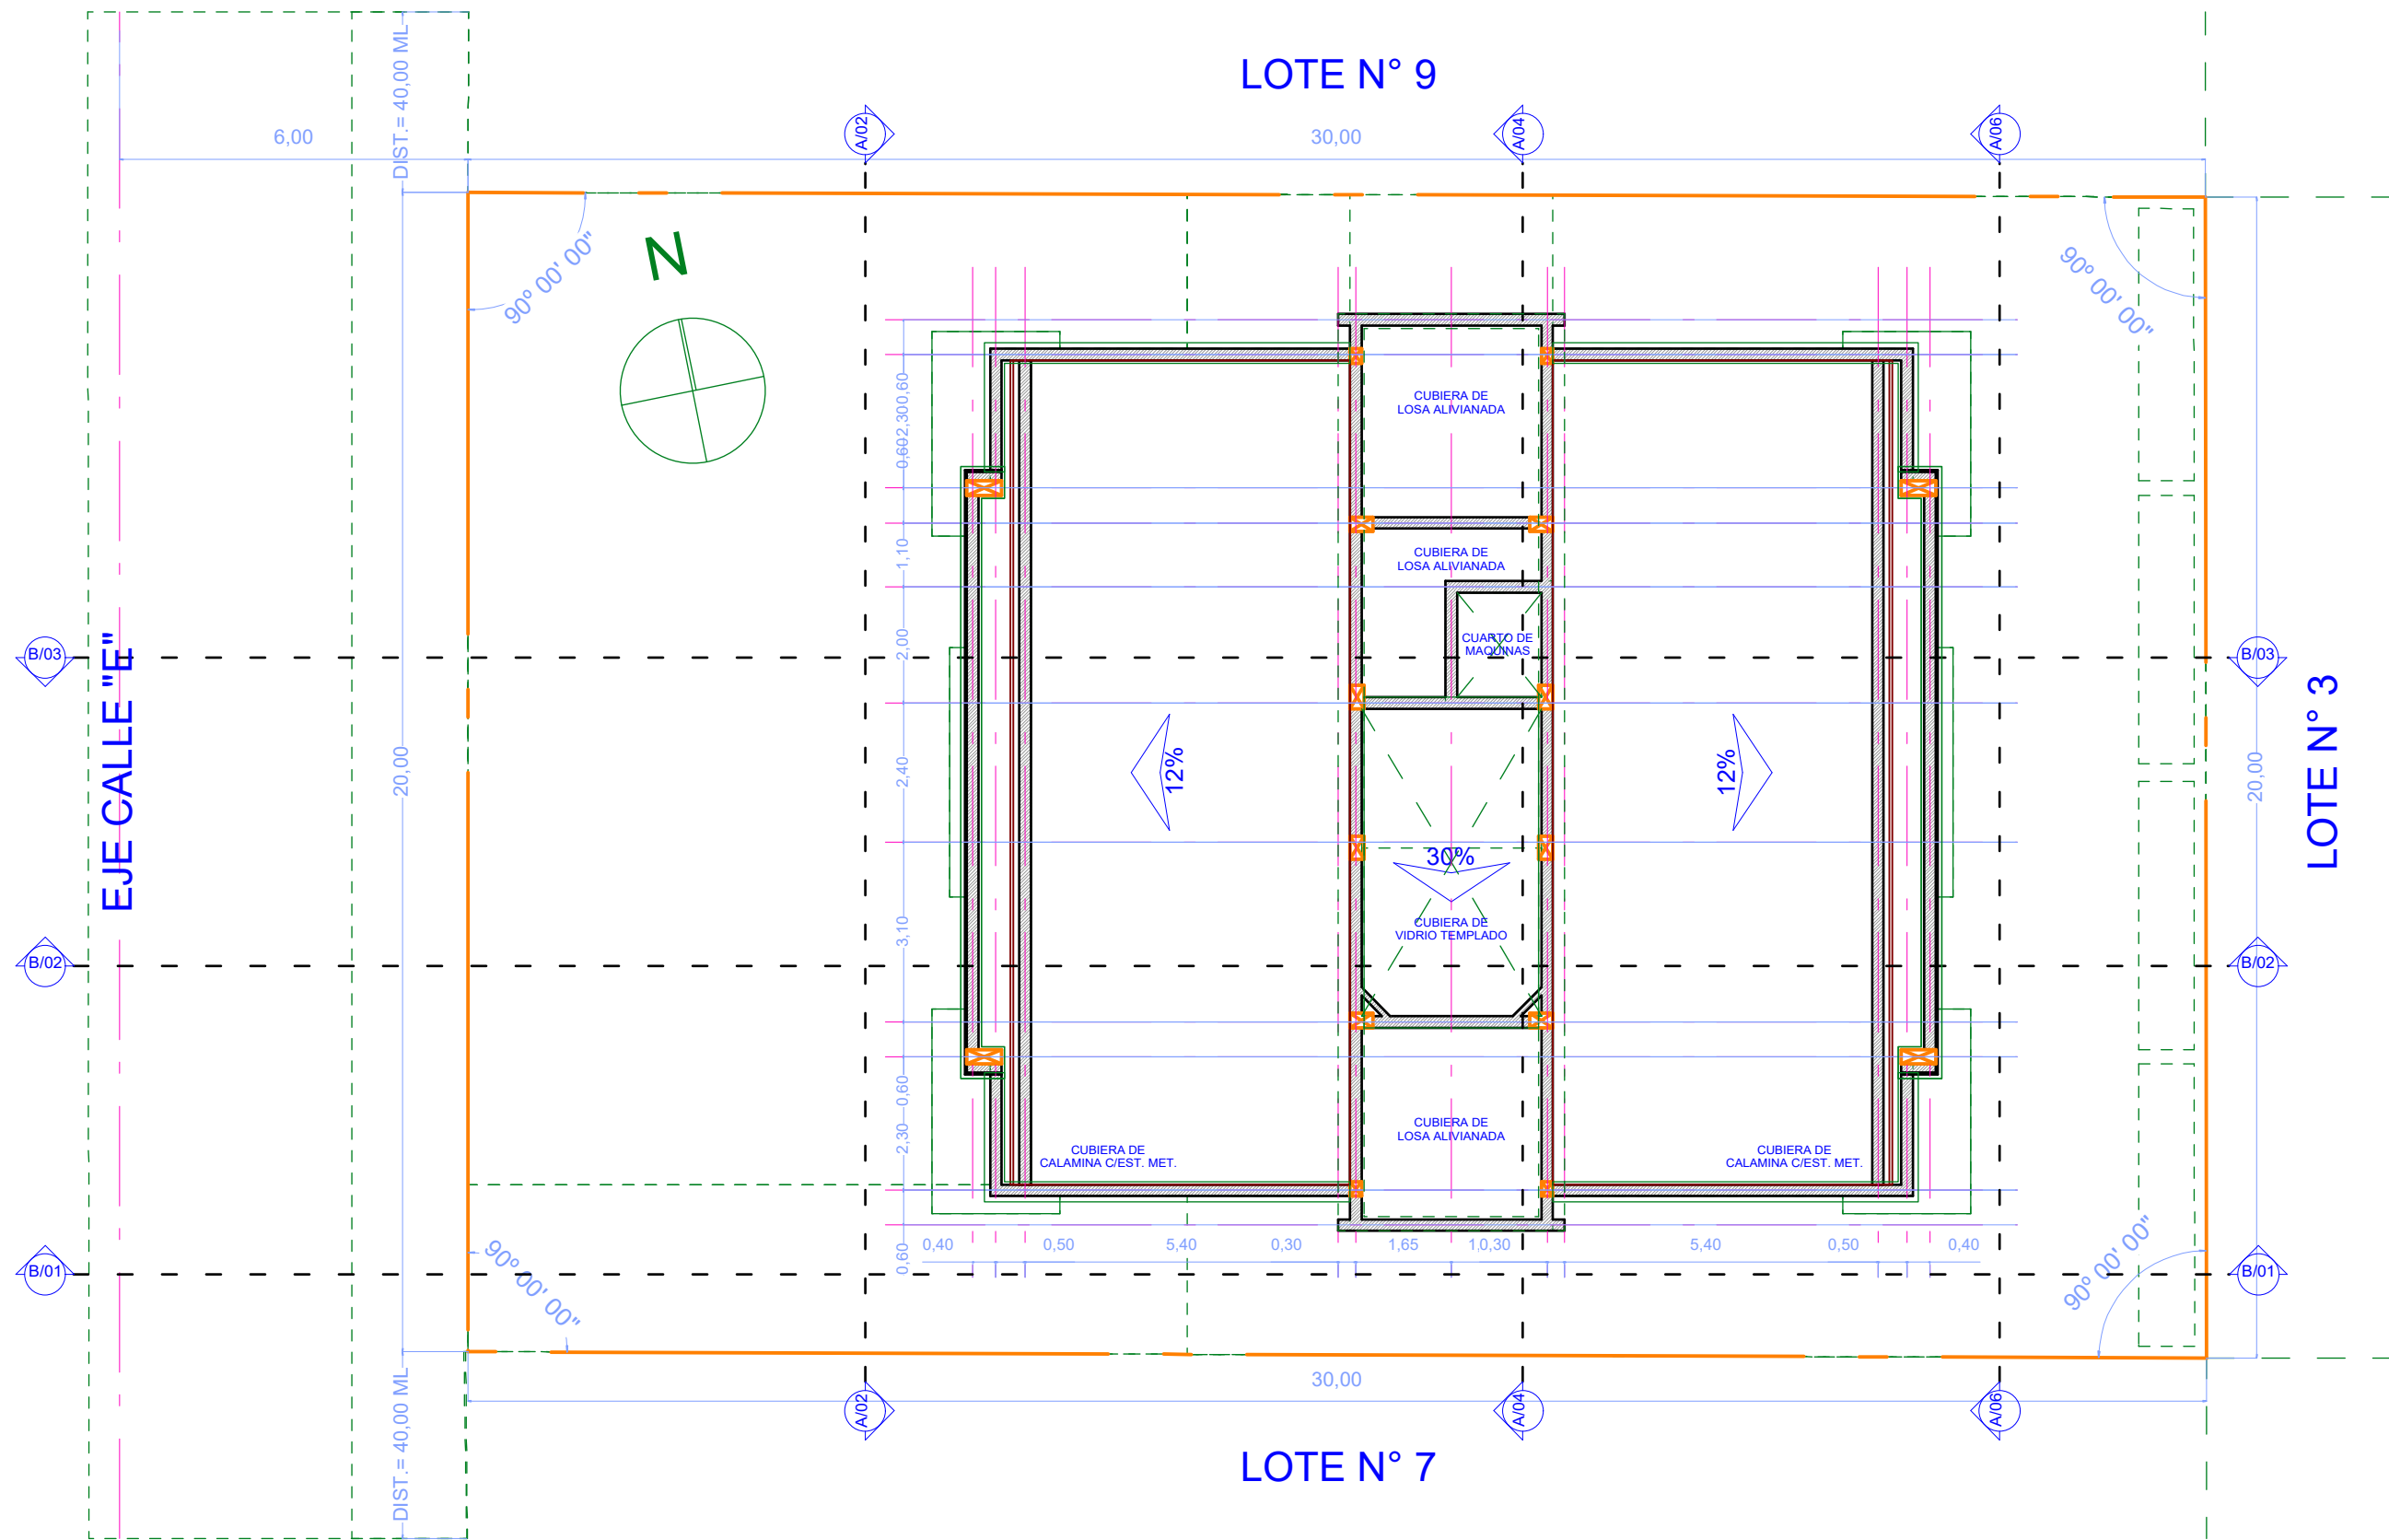

LOTE N° 9


LOTE N° 7

LOTE N° 3


PLANTA SITIO Y CUBIERTAS
ESCALA 1:100



CARACTER:
**PLANO DE
CONSTRUCCION**

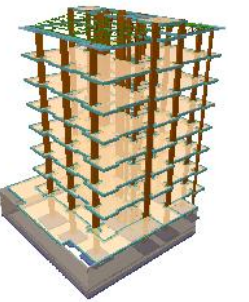

UBICACION:

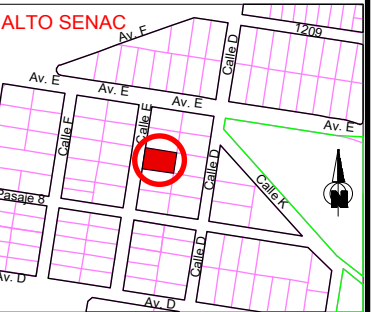


FECHA: TJA. - MAYO - 2022

ESCALA: 1:100


ZONA: ALTO SENAC

LAMINA:


6/10

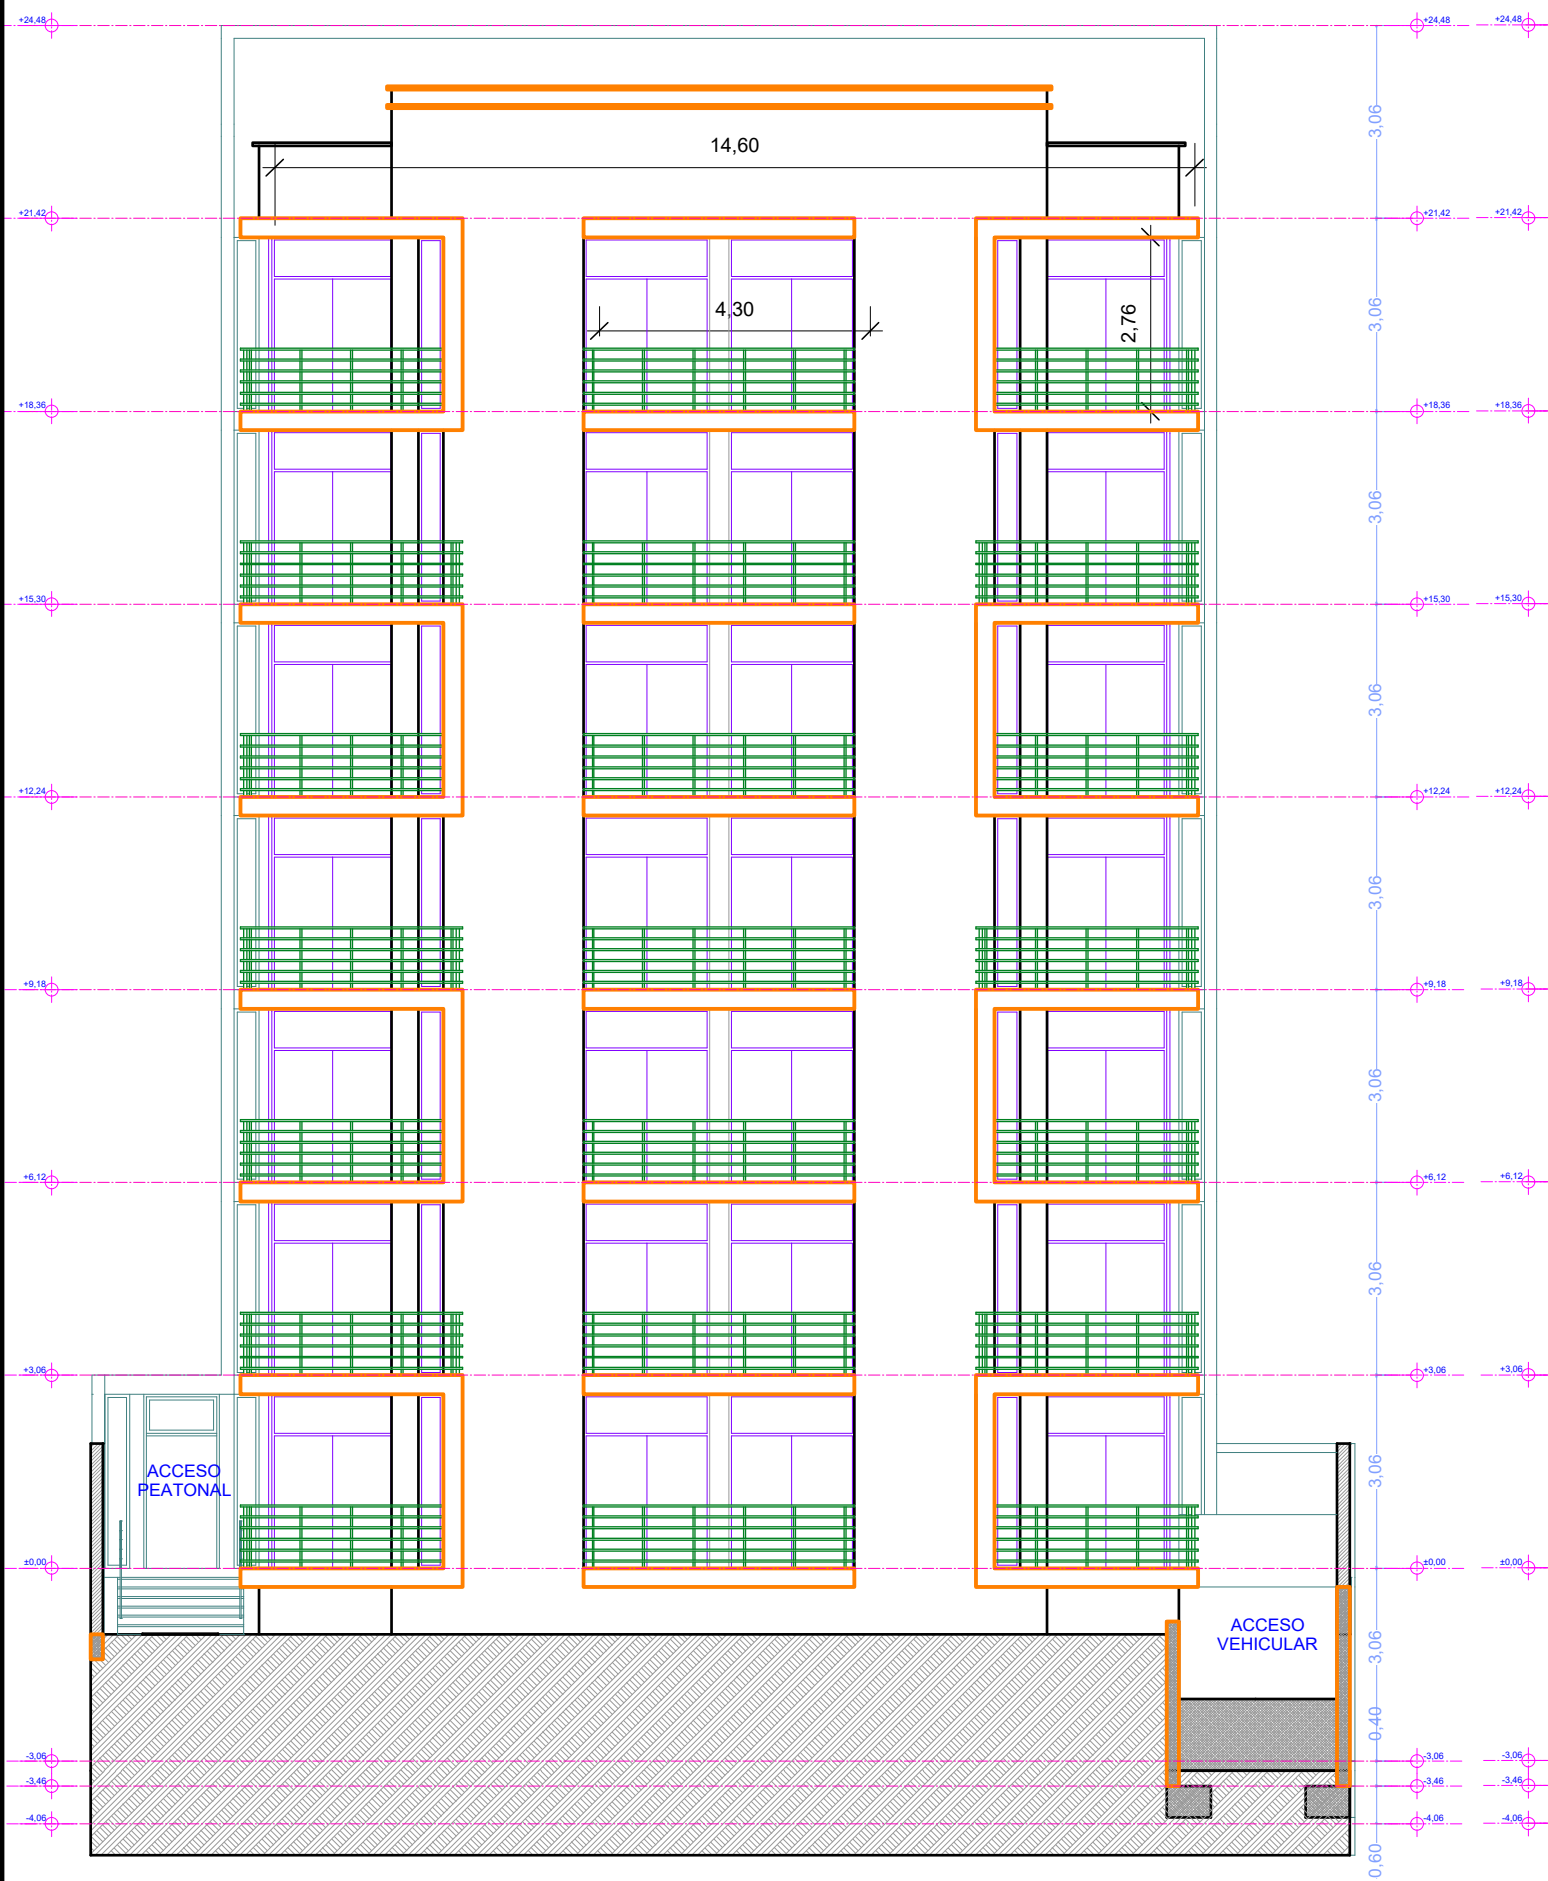

ALZADO A/02
ESCALA 1:100

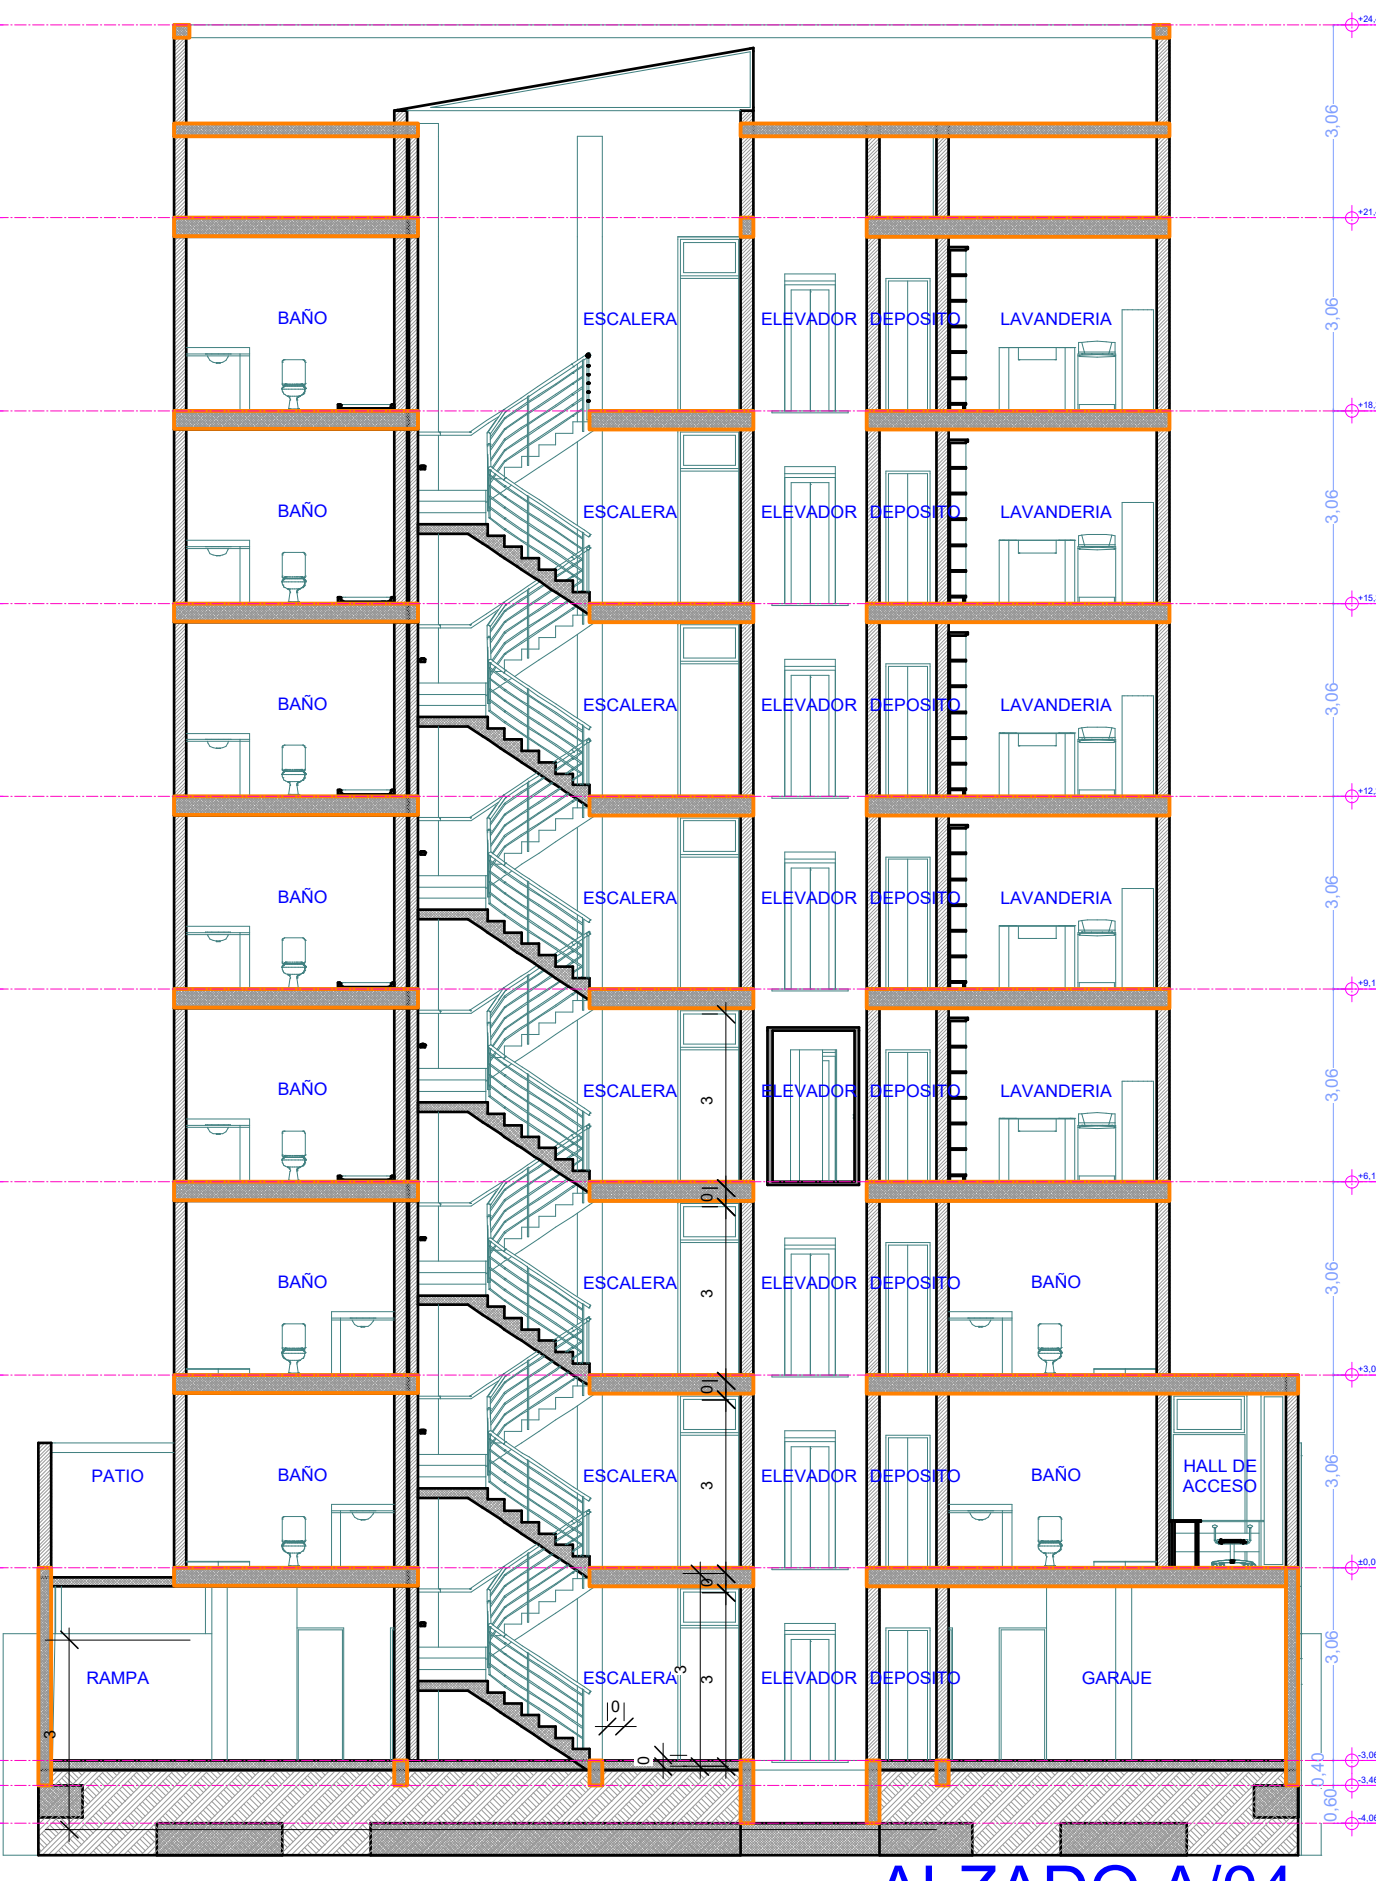

ALZADO A/04
ESCALA 1:100

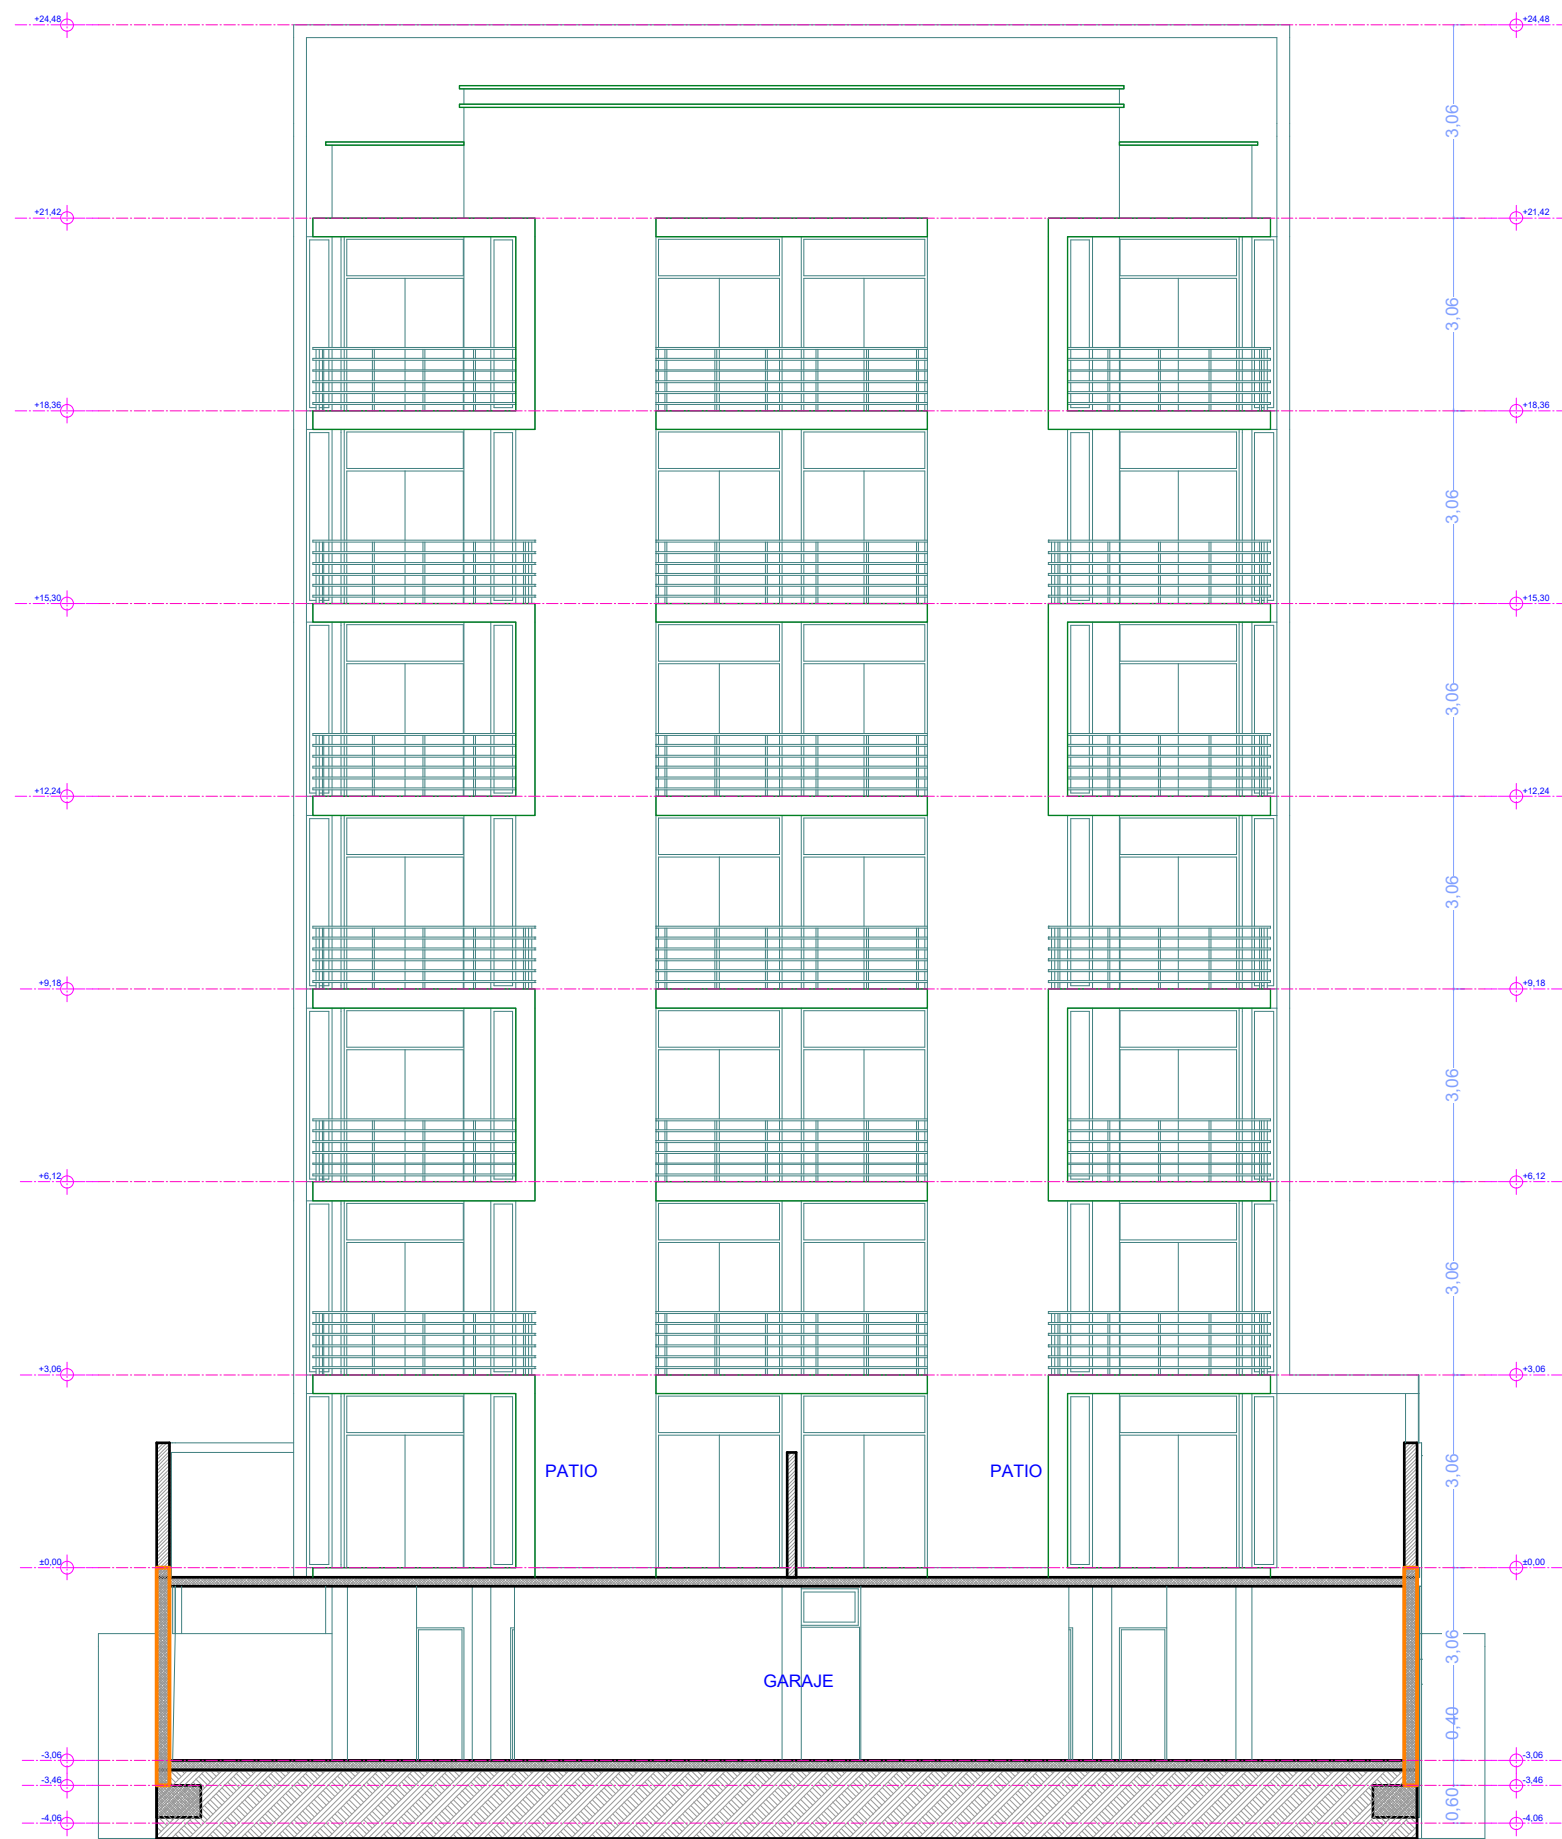


ALZADO A/06
ESCALA 1:100




UNIVERSIDAD AUTONOMA
JUAN MISAEL SARACHO



CARACTER:
**PLANO DE
CONSTRUCCION**

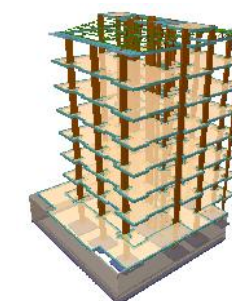

UBICACION:

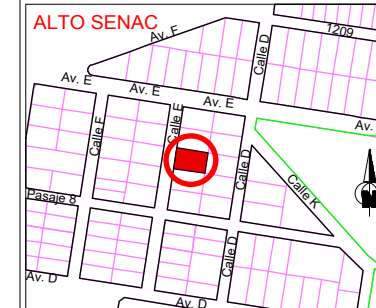

FECHA: TJA. - MAYO - 2022

ESCALA: 1:100


ZONA: ALTO SENAC

LAMINA:


7/10



CARACTER:
**PLANO DE
CONSTRUCCION**

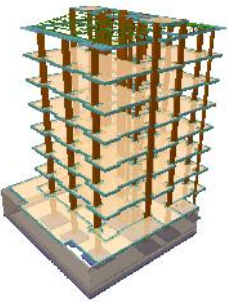

UBICACION:

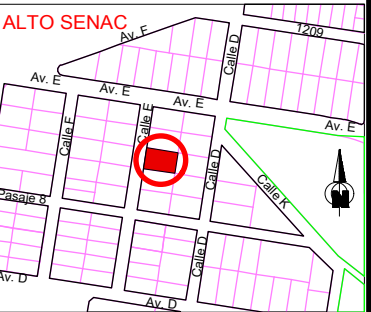


FECHA: TJA. - MAYO - 2022

ESCALA: 1:100

ZONA: ALTO SENAC

LAMINA:


8/10

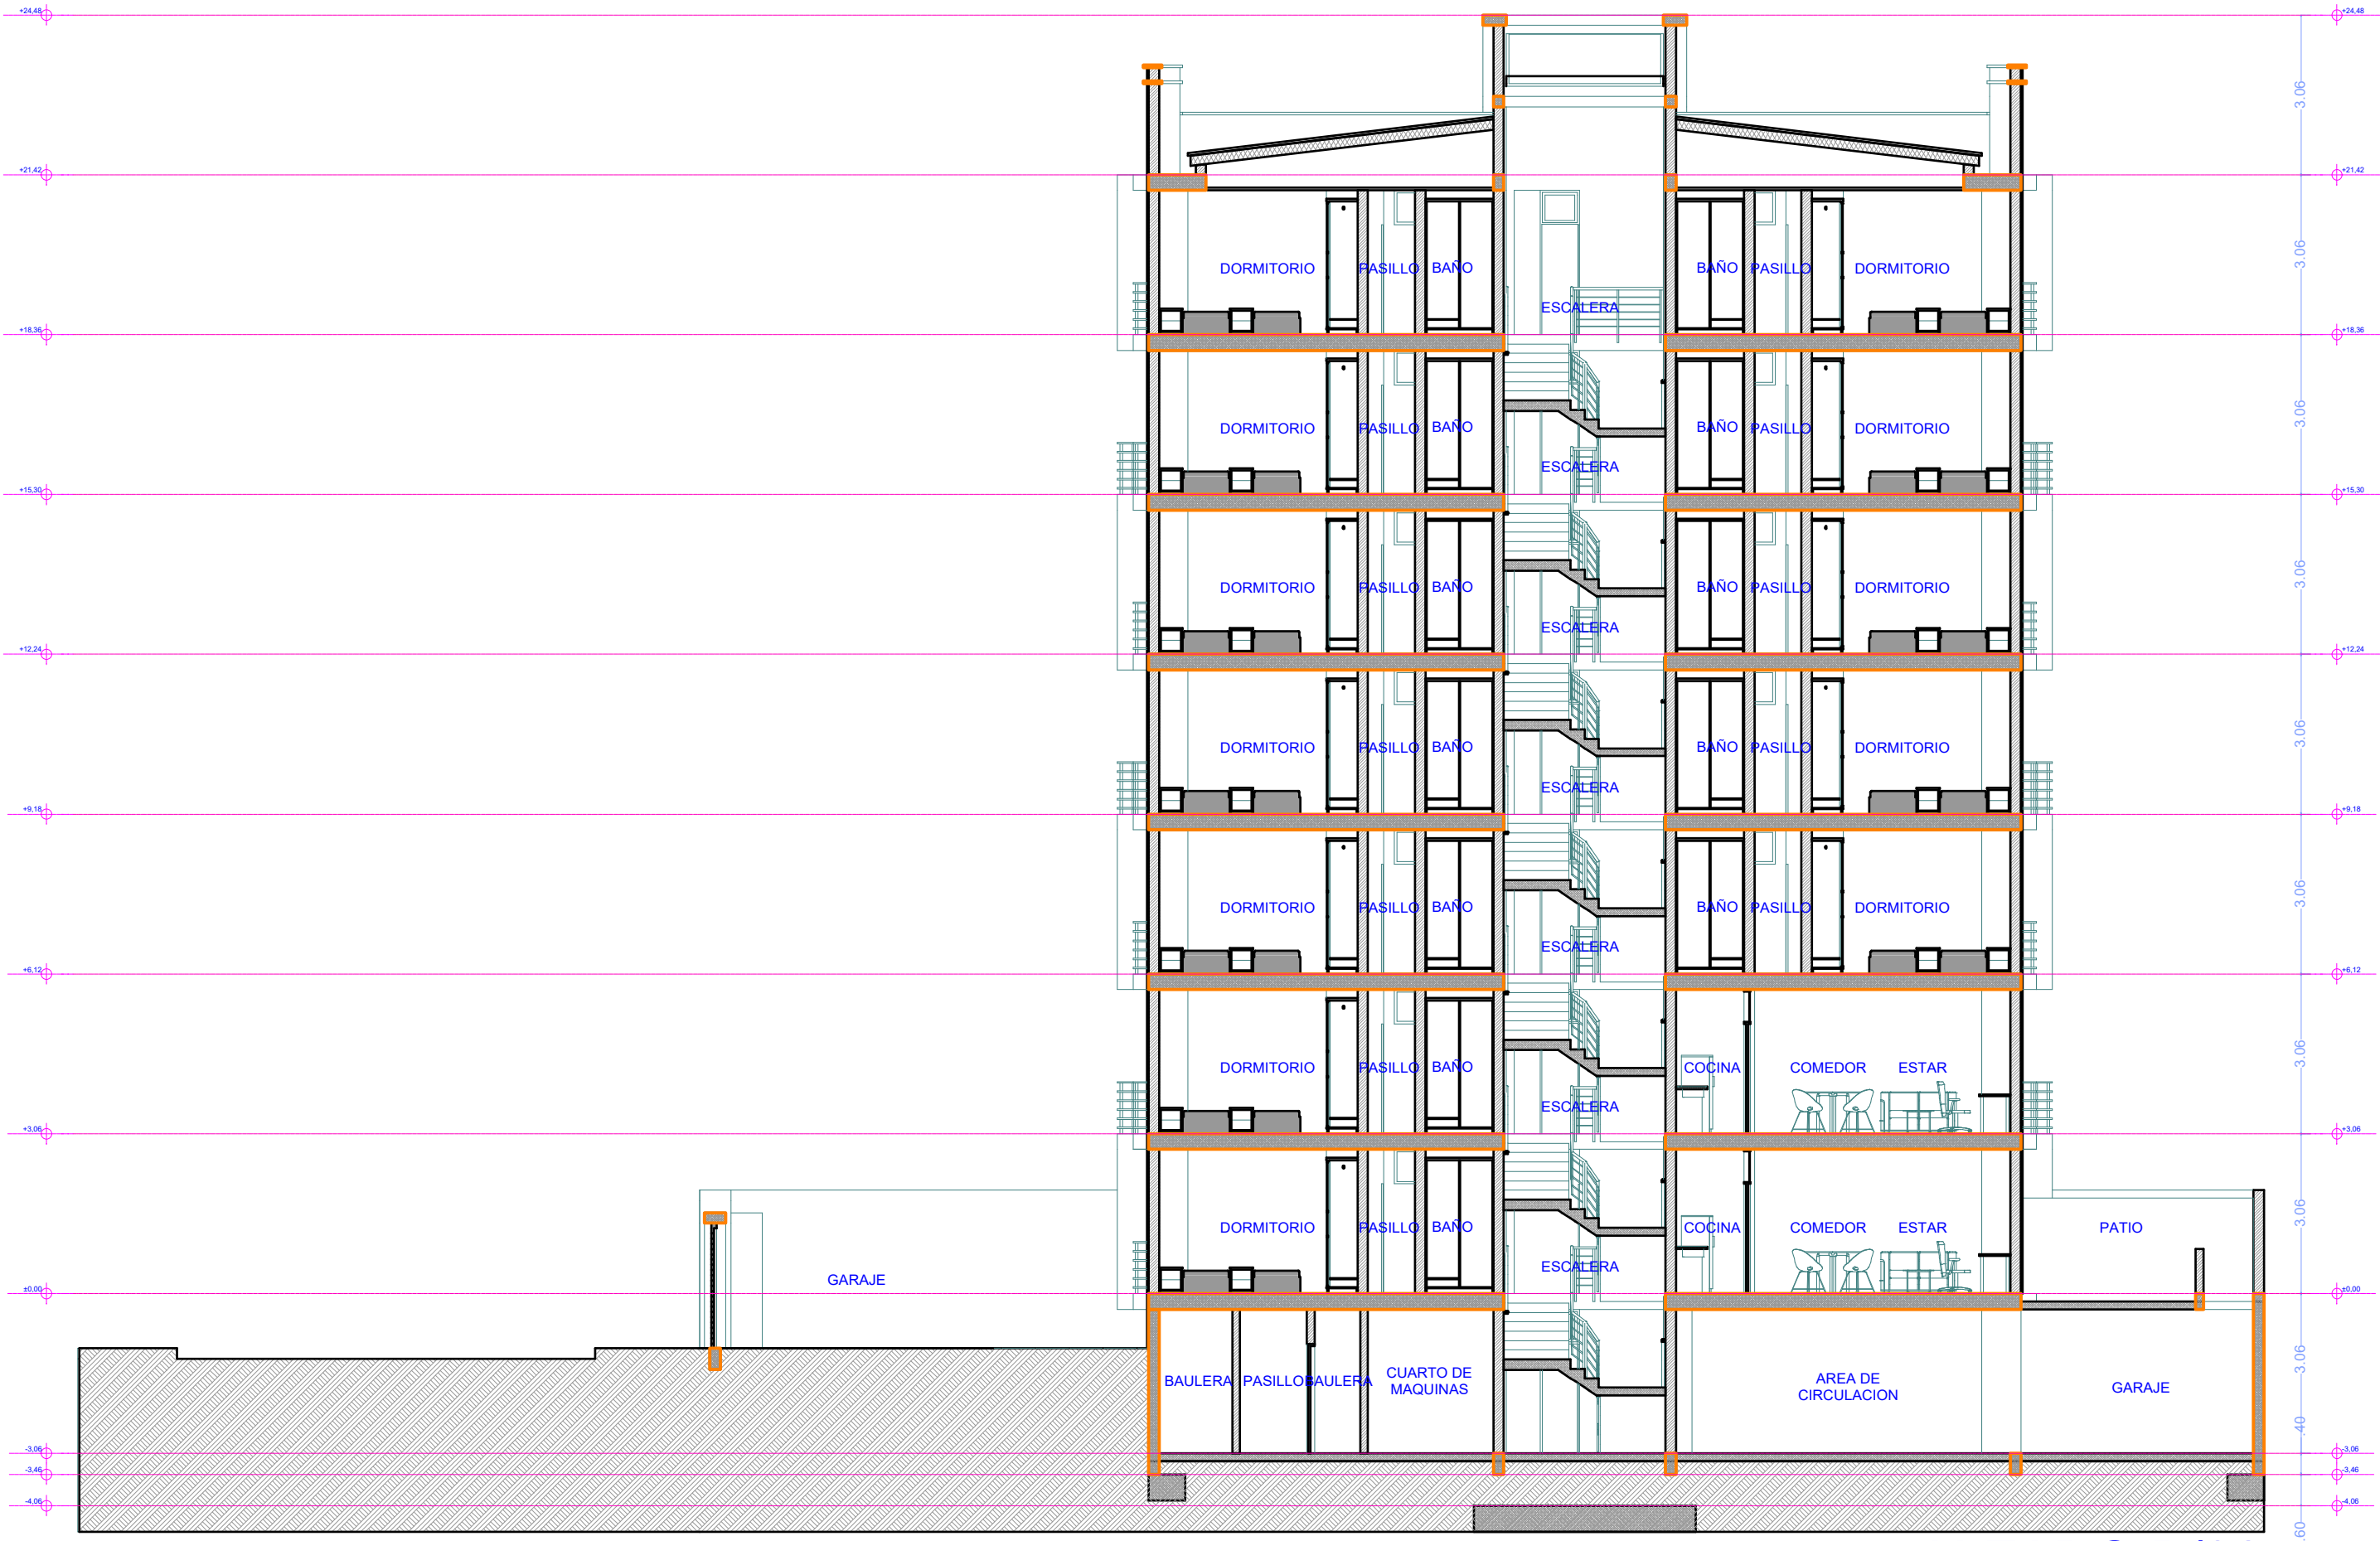


ALZADO B/02
ESCALA 1:100



CARACTER:
**PLANO DE
CONSTRUCCION**

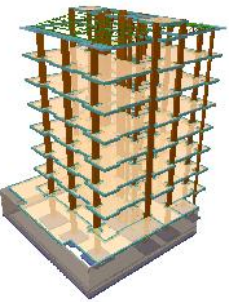

UBICACION:

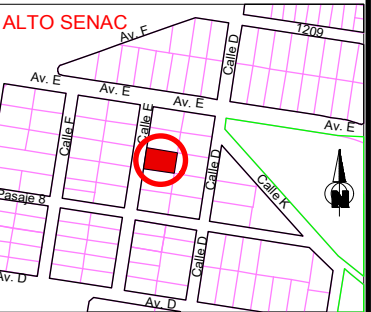


FECHA: TJA. - MAYO - 2022

ESCALA: 1:100

ZONA: ALTO SENAC


LAMINA:

9/10

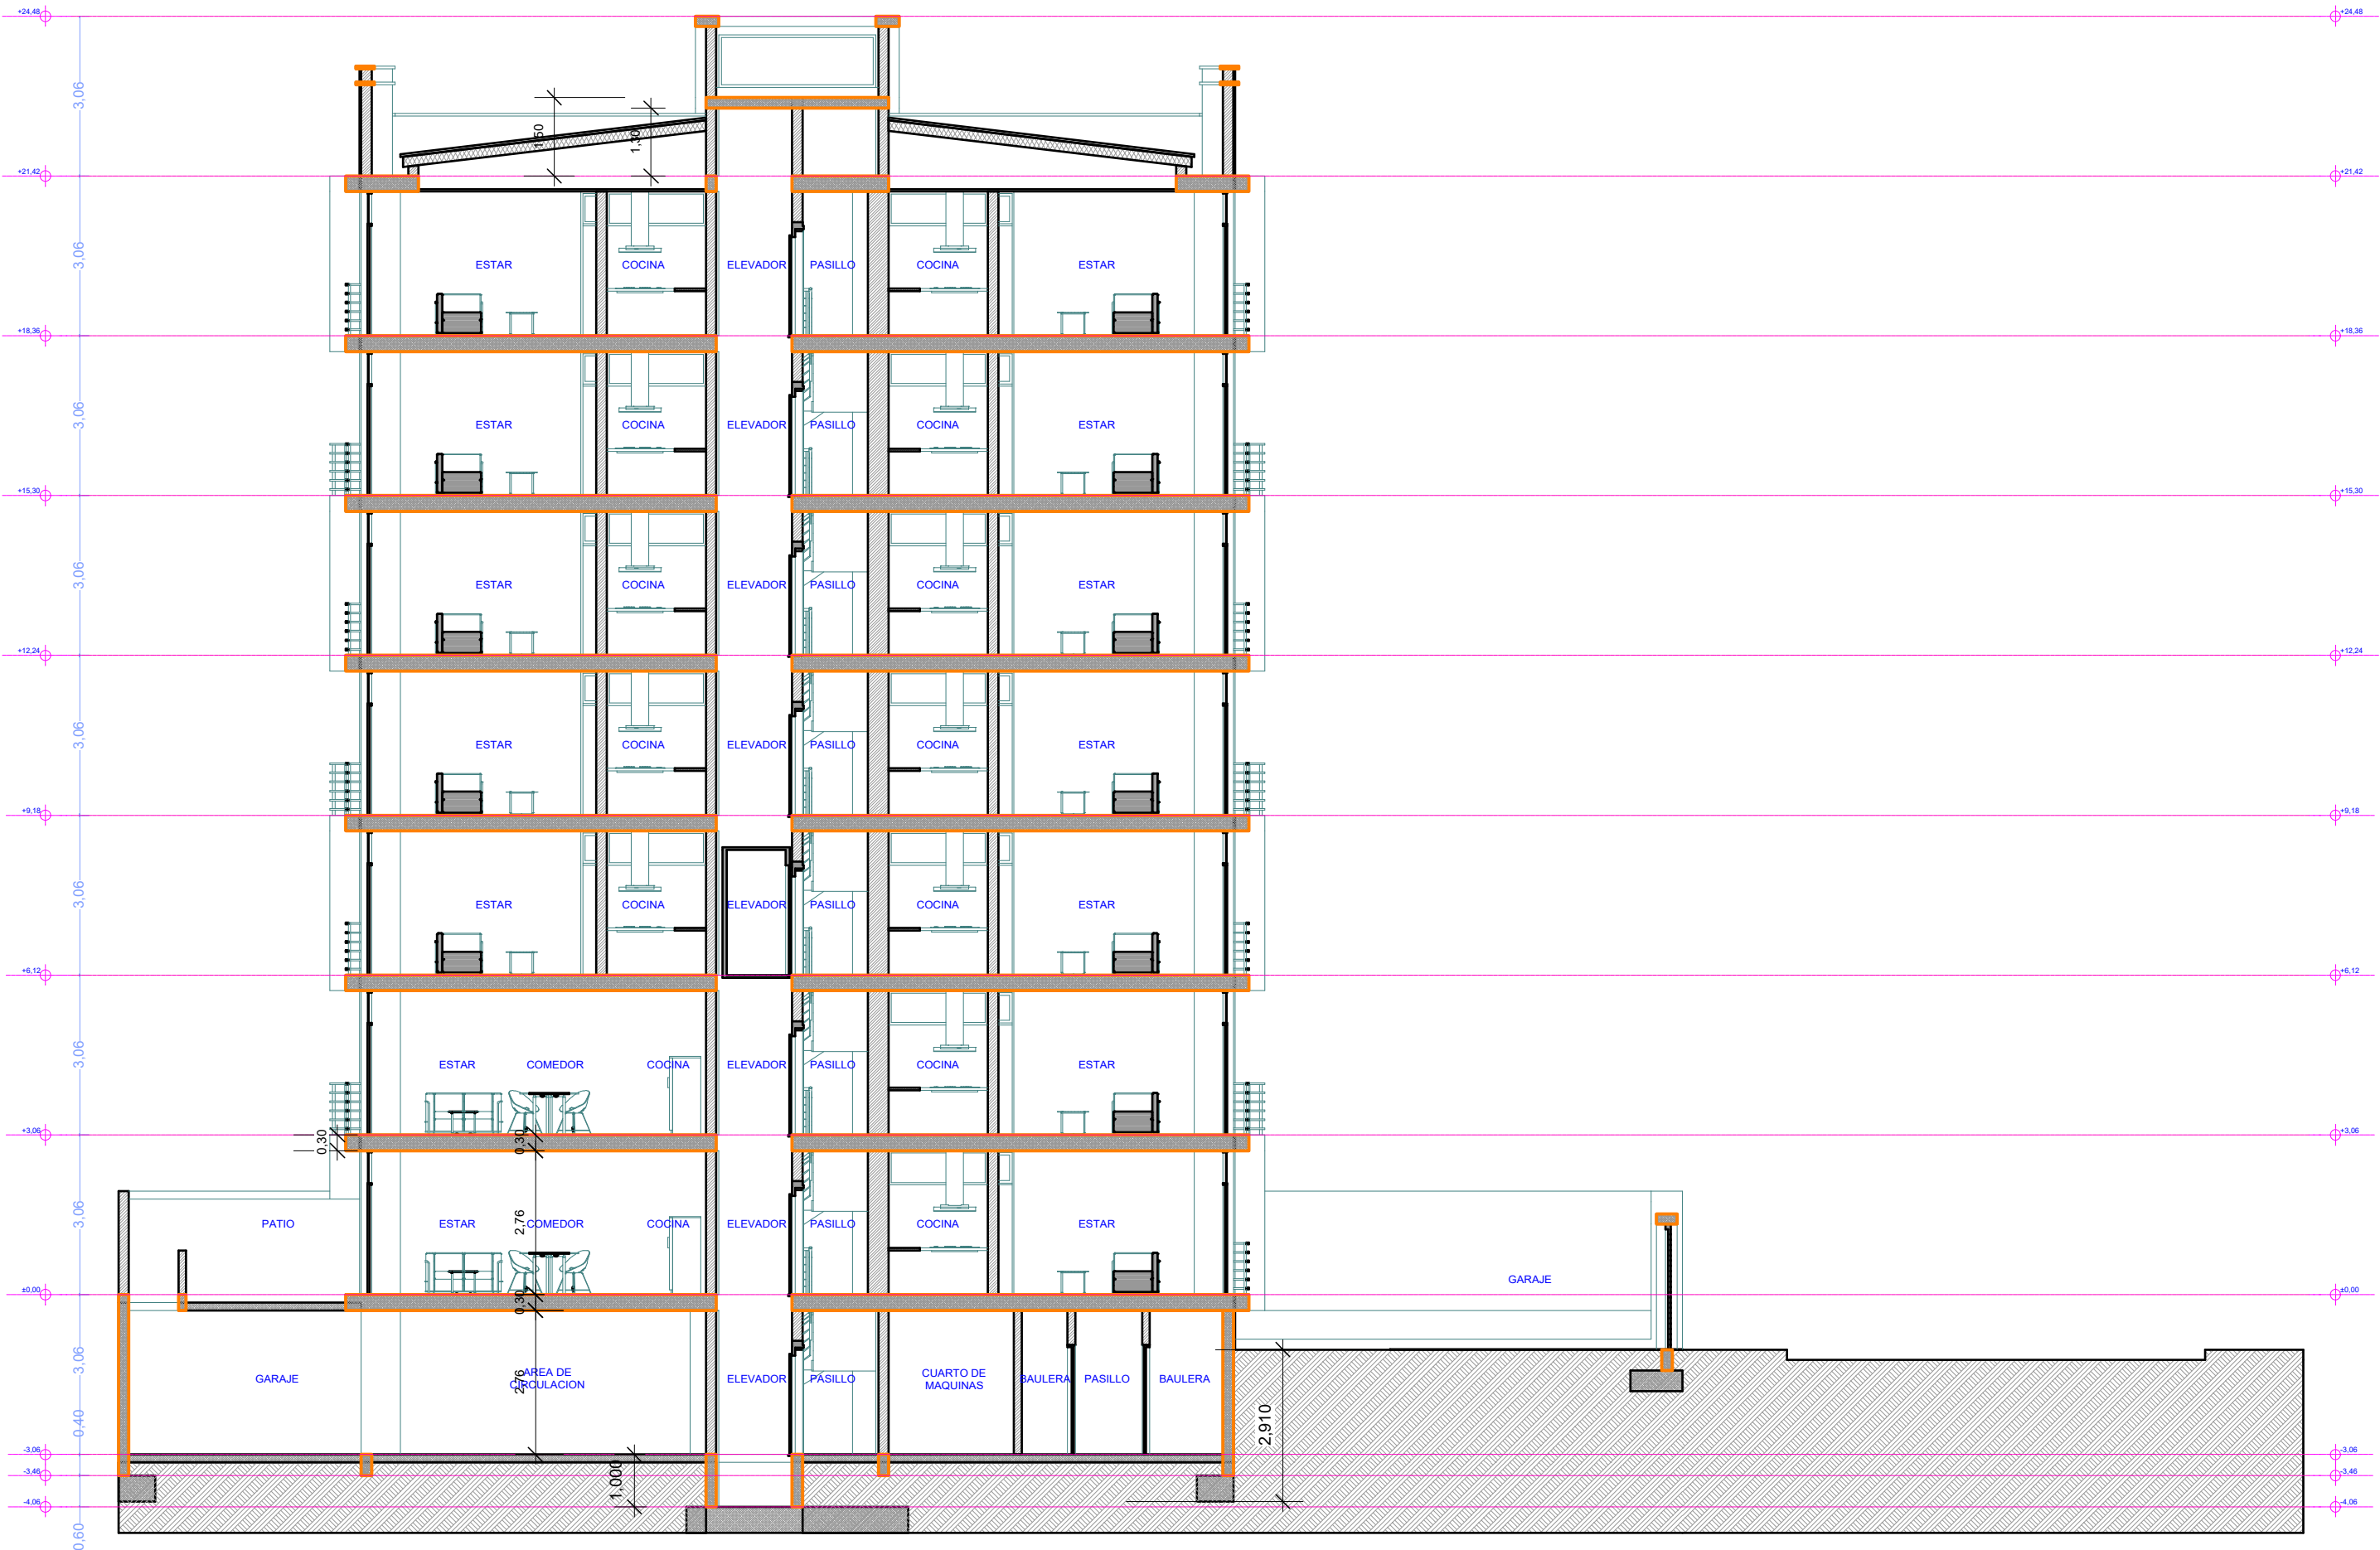




CARACTER:
**PLANO DE
CONSTRUCCION**

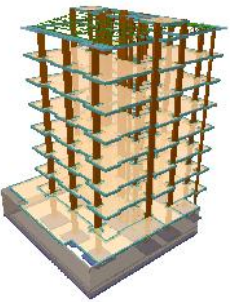

UBICACION:

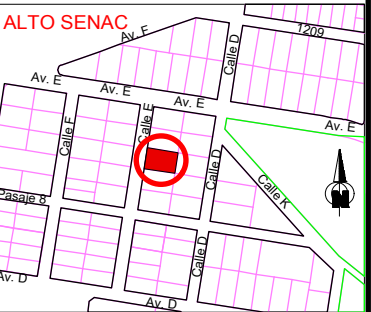


FECHA: TJA. - MAYO- 2022

ESCALA: 1:100

ZONA: ALTO SENAC

LAMINA:

10/10

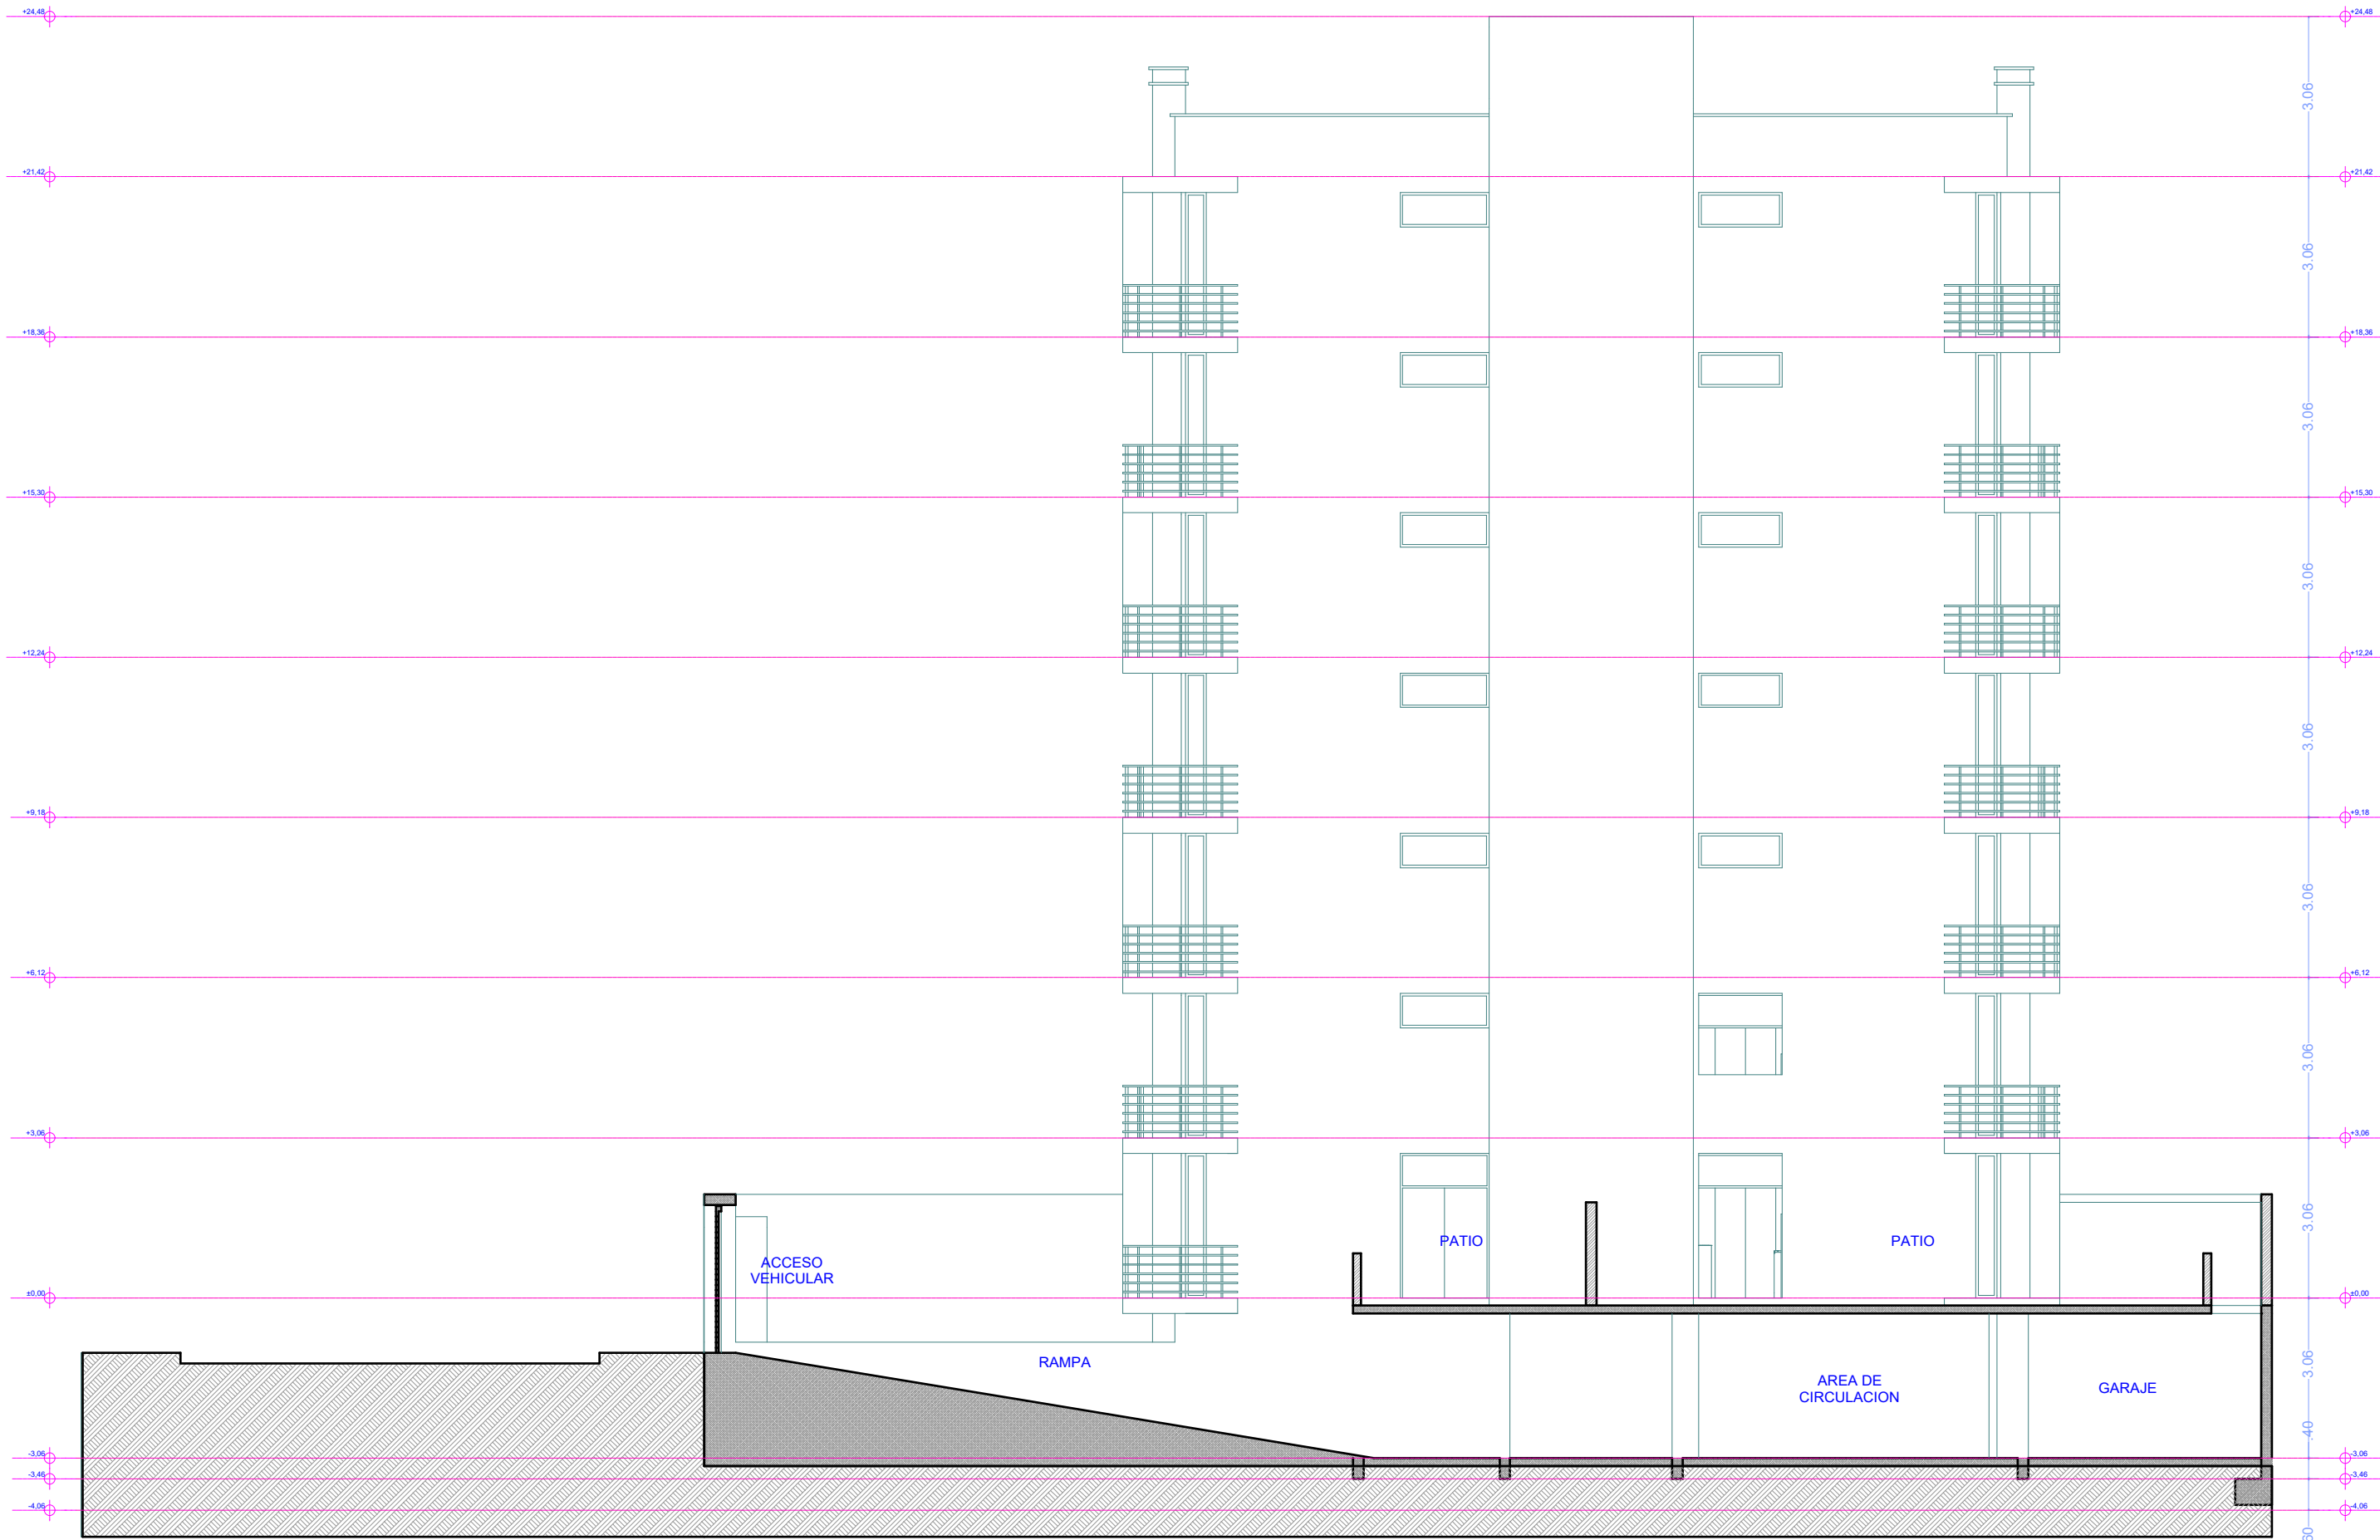

ALZADO B/01
ESCALA 1:100