


10. PLANIMETRIA GENERAL - PLANTA BAJA

1 2 3 4 5 6 7 8 9 10 11 12 13 14 15 16 17 18 19 20 21 22 23 24 25 26 27 28

ESCALA 1:500

REFERENCIAS

- 1 Recepcion de Artistas
- 2 Principal salas de trabajo y apoyo
- 3 Salones de Fiestas y Banquetes
- 4 Talleres de Pintura, Ceramica, y Escultura
- 5 Talleres de Canto - Baile - e instrumentacion Tradicional
- 6 Vestibulo Principal
- 7 Salas de exposicion Permanente
- 8 Servicios Biblioteca, Restaurante, internet.
- 9 Apoyo teatro al aire libre
- 10 Escenario
- 11 Teatro al Aire Libre Cap. 2000 prs.
- 12 Vivienda del Portero (Control estacionamiento)
- 13 Control de estacionamiento
- 14 Estacionamiento Publico cap. 101 vehiculos
- 15 Estacionamiento de artistas
- 16 Parada de Micros
- 17 Parada de Taxis

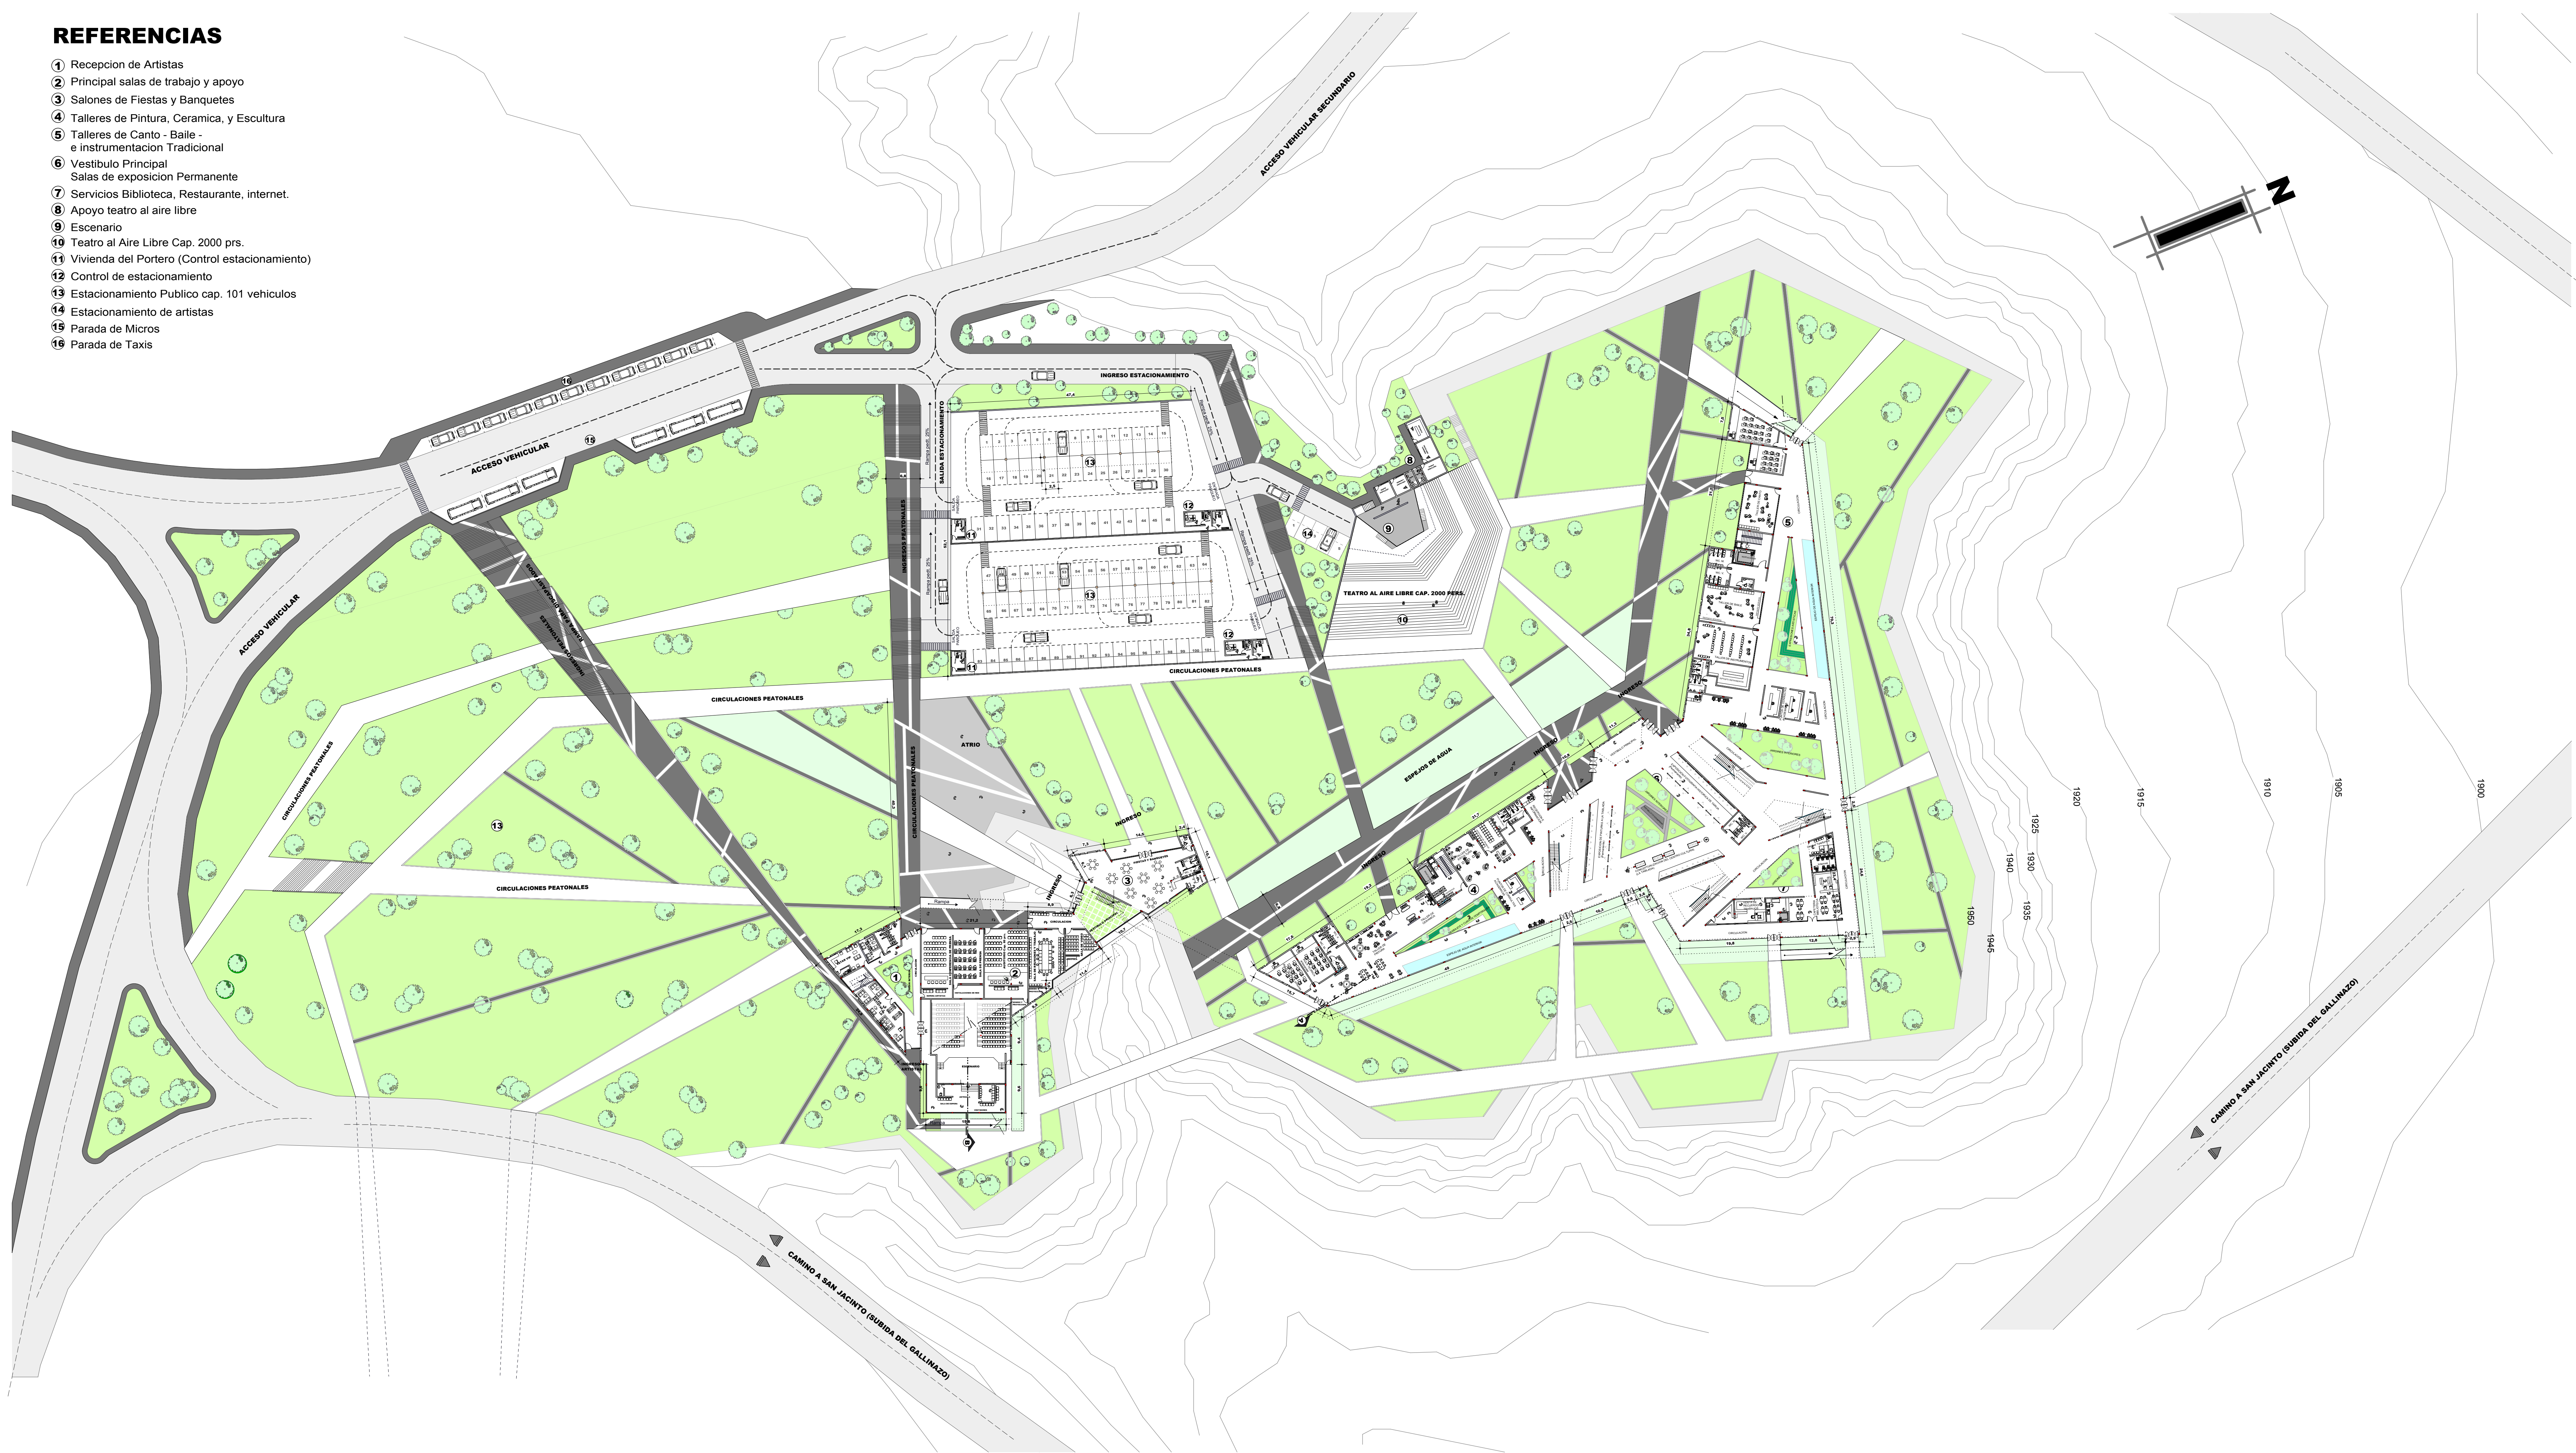


11. PLANIMETRIA GENERAL - PLANTA ALTA

1 2 3 4 5 6 7 8 9 10 11 12 13 14 15 16 17 18 19 20 21 22 23 24 25 26 27 28

ESCALA 1:500


REFERENCIAS

- 1 Administración
- 2 Auditorio Principal - Restaurante
- 3 Cafe - bar Concierto
- 4 Salas de Exposición Pintura, Cerámica, y Escultura
- 5 Salas de exposicion tematica
- 6 Salas de exposicion Permanente
- 7 Restaurante, internet, Venta de recuerdos, sala multusio
- 8 Apoyo teatro al aire libre
- 9 Escenario
- 10 Teatro al Aire Libre Cap. 2000 prs.
- 11 Vivienda del Portero (Control estacionamiento)
- 12 Control de estacionamiento
- 13 Estacionamiento Publico cap. 101 vehiculos
- 14 Estacionamiento de artistas
- 15 Parada de Micros
- 16 Parada de Taxis

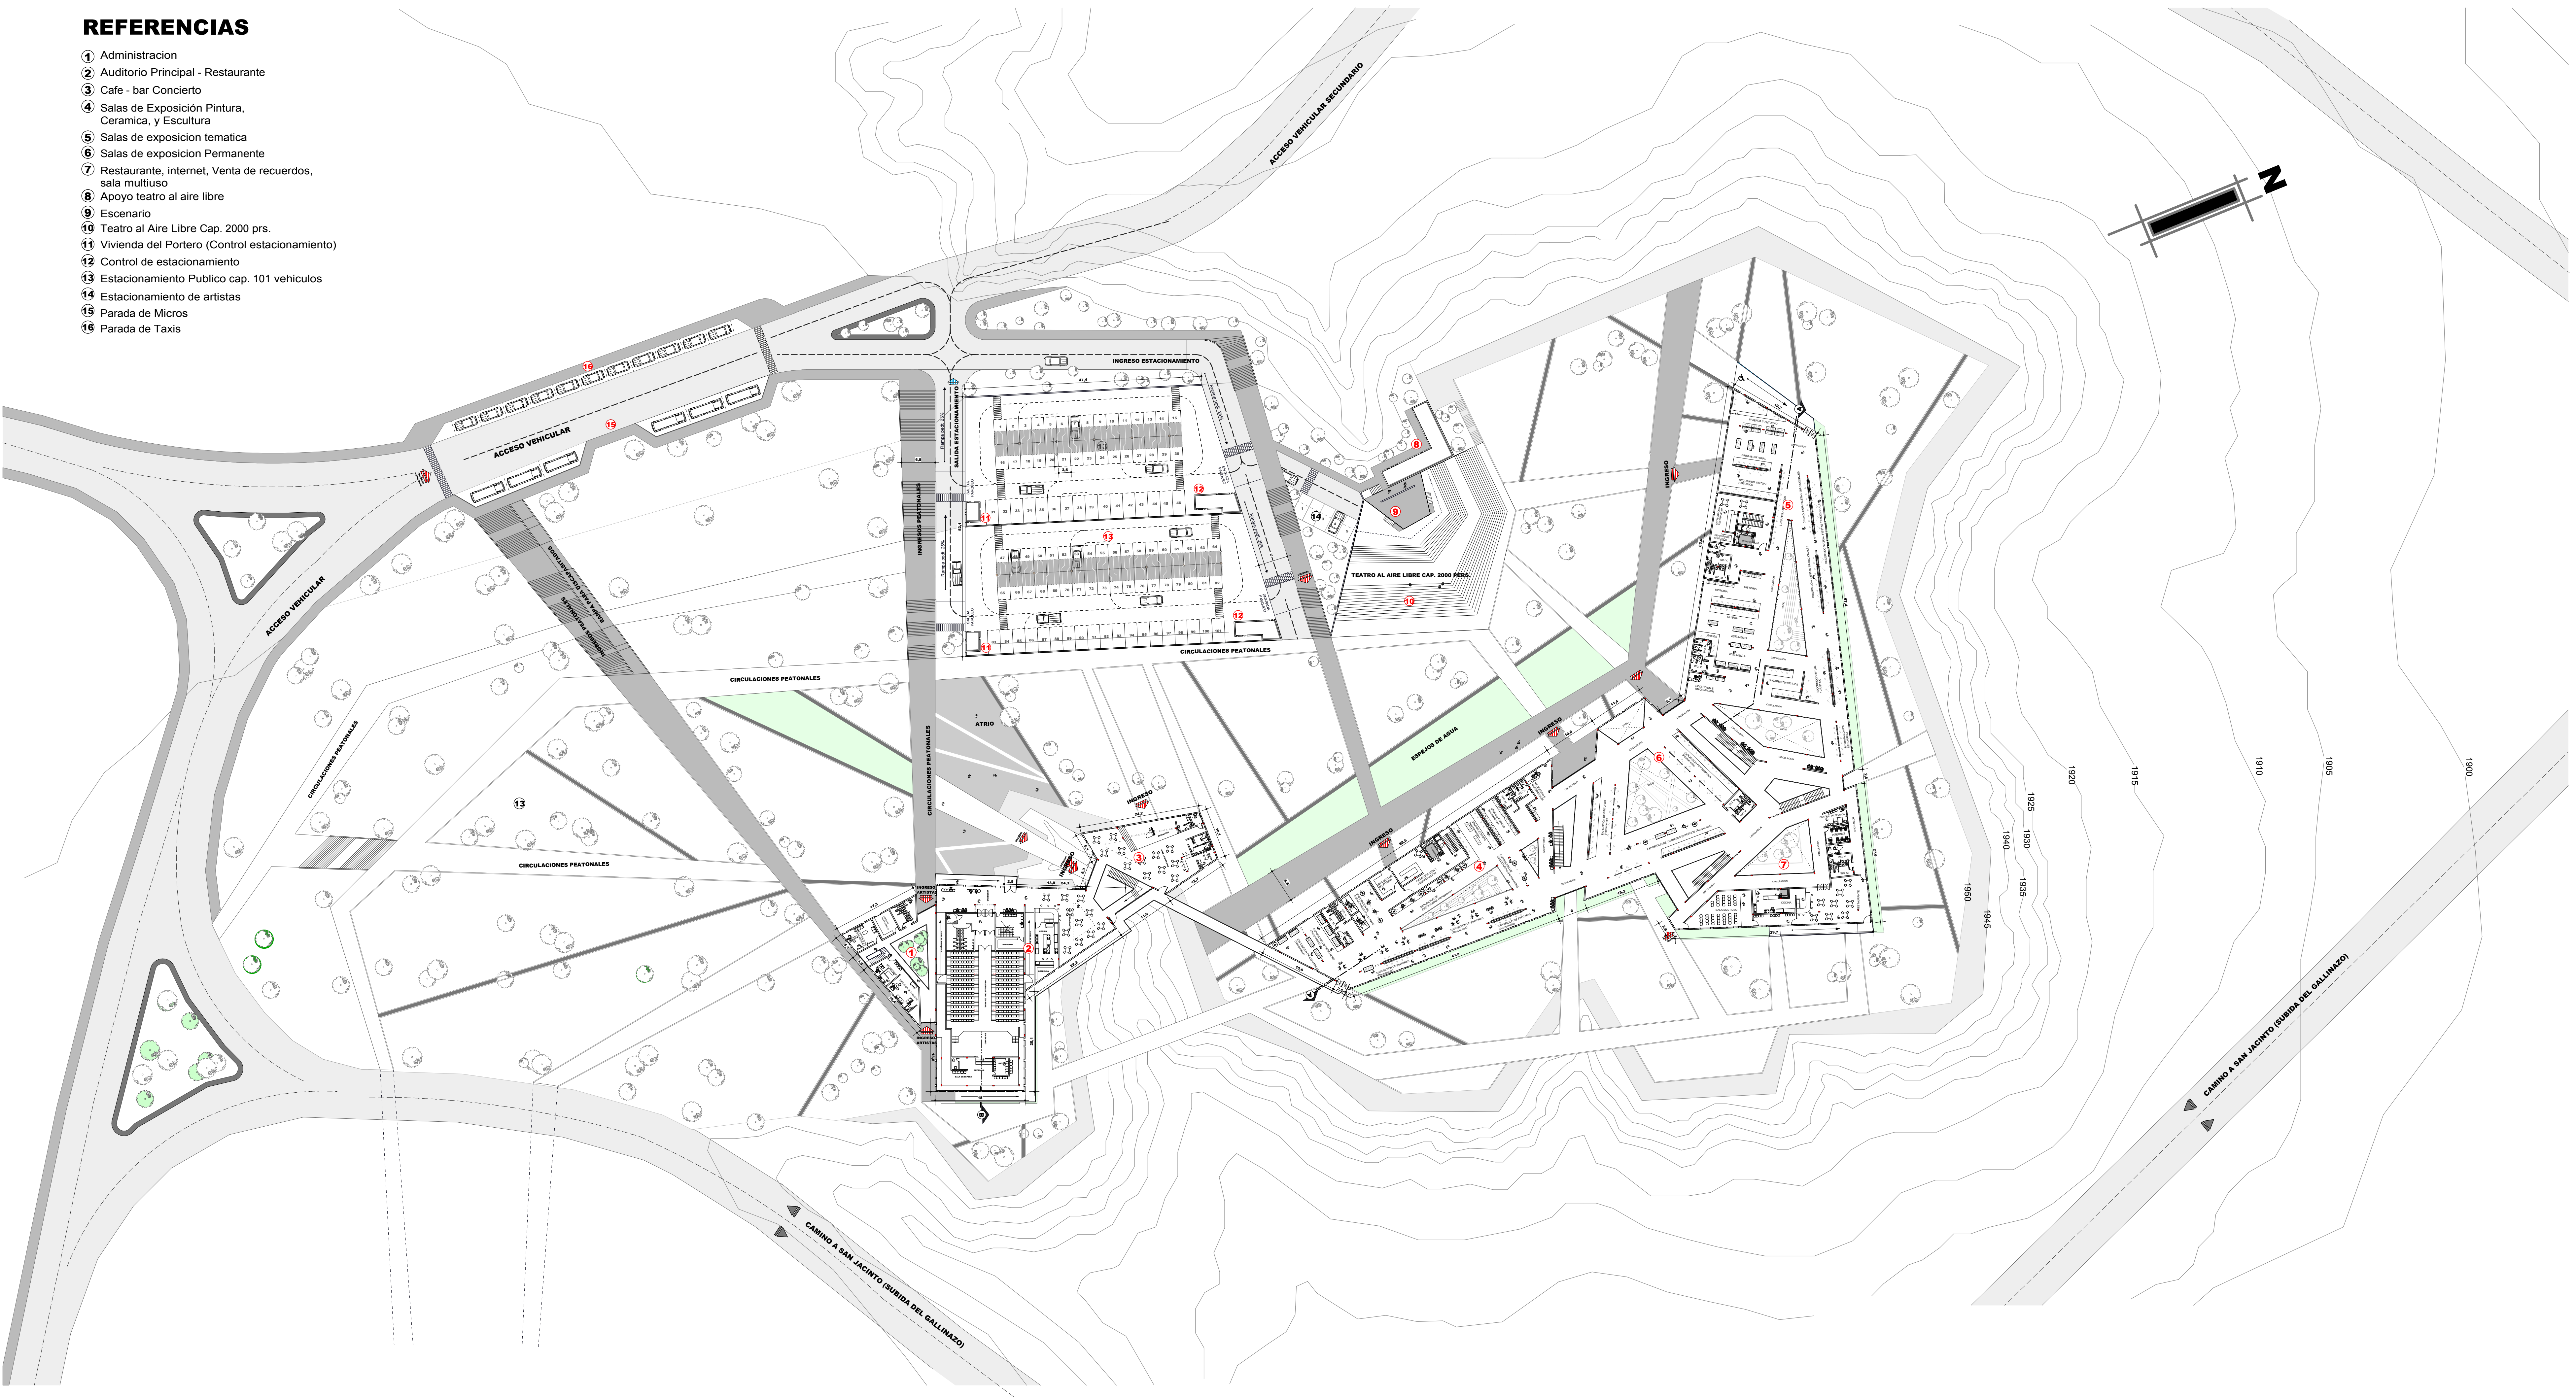

Centro Cultural la Tablada
Univ. Julio Alfredo Ortiz Aguirre

PROYECTO DE GRADO - 2008

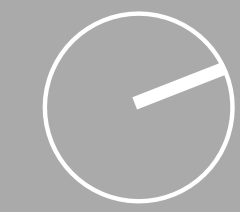

CONCEPTO-EVOLUCION-IDEA
01. Desarrollo de la idea
ANÁLISIS URBANO
02. Estructura vial y de transporte
03. Equipamiento y uso de suelo
04. Topografía
PROPUESTA URBANA
"Cordini ecológico cultural"
05. uso del suelo
06. equipamiento
07. propuesta específica
08. vista 3D
ARQUITECTURA
09. cubiertas
10. planimetría general
Planta baja
11. planimetría general
planta alta
12. planta baja amoblada
Taller y exposiciones
13. planta alta amoblada
Taller y exposiciones
14. planta baja, alta amoblada
Eventos y espectáculos
15. planta baja acotada
taller y exposiciones
16. planta alta acotada
taller y exposiciones
17. planta baja, alta acotada
eventos y espectáculos
18. fachadas y corte
taller y exposiciones
19. Fachadas y corte
eventos y espectáculos
20. Cimientos
INSTALACIONES
21. Agua potable sanitarias
planta baja
22. Agua potable sanitarias
planta alta
23. Pluvial
24. Eléctrica - planta baja
25. Eléctrica - planta alta
DETALLES CONSTRUCTIVOS
26. Corte de borde
27. Perspectivas interiores
28. Perspectivas exteriores

12. PLANTA BAJA AMOBLADA-Taller y Exposiciones

1 2 3 4 5 6 7 8 9 10 11 12 13 14 15 16 17 18 19 20 21 22 23 24 25 26 27 28

ESCALA 1:200

REFERENCIAS

- 1 MUDULO**
Talleres
-Canto, Baile, y Musica
-Aulas Teoricas
- 2 MUDULO**
Talleres
-Ceramica, Pintura, y Escultura
-Aulas Teoricas
- 3 MUDULO**
Vestibulo Principal
-Salas de exposicion Permanente commemorativas
- 4 MUDULO**
Servicios
-Cafeteria Biblioteca
-Internet
-Central Telefonica
-Venta de Recuerdos



Centro Cultural la Tablada
Univ. Julio Alfredo Ortiz Aguirre

PROYECTO DE GRADO - 2008

CONCEPTO-EVOLUCION-IDEA
01. Desarrollo de la idea
ANALISIS URBANO
02. Estructura viaria y de transporte
03. Equipamiento y uso de suelo
04. Topografía
PROPUESTA URBANA
05. Cordon ecologico "cultural"
06. uso de suelo
07. propuesta especifica
08. vista 3D
ARQUITECTURA
09. cubiertas
10. planimetría general planta baja
11. planimetría general planta alta
12. planta baja amoblada Taller y exposiciones
13. planta alta amoblada Taller y exposiciones
14. planta baja, alta amoblada Eventos y espectáculos
15. planta baja acotada taller y exposiciones
16. planta alta acotada taller y exposiciones
17. planta baja, alta acotada eventos y espectáculos
18. fachadas y corte taller y exposiciones
19. Fachadas y corte eventos y espectáculos
20. Cimientos
INSTALACIONES
21. Agua potable, sanitarias planta baja
22. Agua potable, sanitarias planta alta
23. Pluvial
24. Eléctrica - planta baja
25. Eléctrica - planta alta
DETALLES CONSTRUCTIVOS
26. Corte de borde
27. Perspectivas interiores
28. Perspectivas exteriores


13. PLANTA ALTA AMOBLADA-Taller y Exposiciones

1 2 3 4 5 6 7 8 9 10 11 12 13 14 15 16 17 18 19 20 21 22 23 24 25 26 27 28

ESCALA 1:200


REFERENCIAS

- 1** MUDULO SALAS DE EXPOSICION
 - Salas de Exposicion Tematicas
 - Salas de Exposicion Temporales
- 2** MUDULO SALAS DE EXPOSICION
 - Salas de exposicion:
 - Ceramica
 - Pintura
 - Escultura
- 3** MUDULO DISTRIBUIDOR VESTIBULO SUPERIOR
 - Salas de exposicion Permanente conmemorativas
- 4** MUDULO SERVICIOS
 - Restaurante
 - Sala Multiuso
 - Central Telefonica
 - Internet

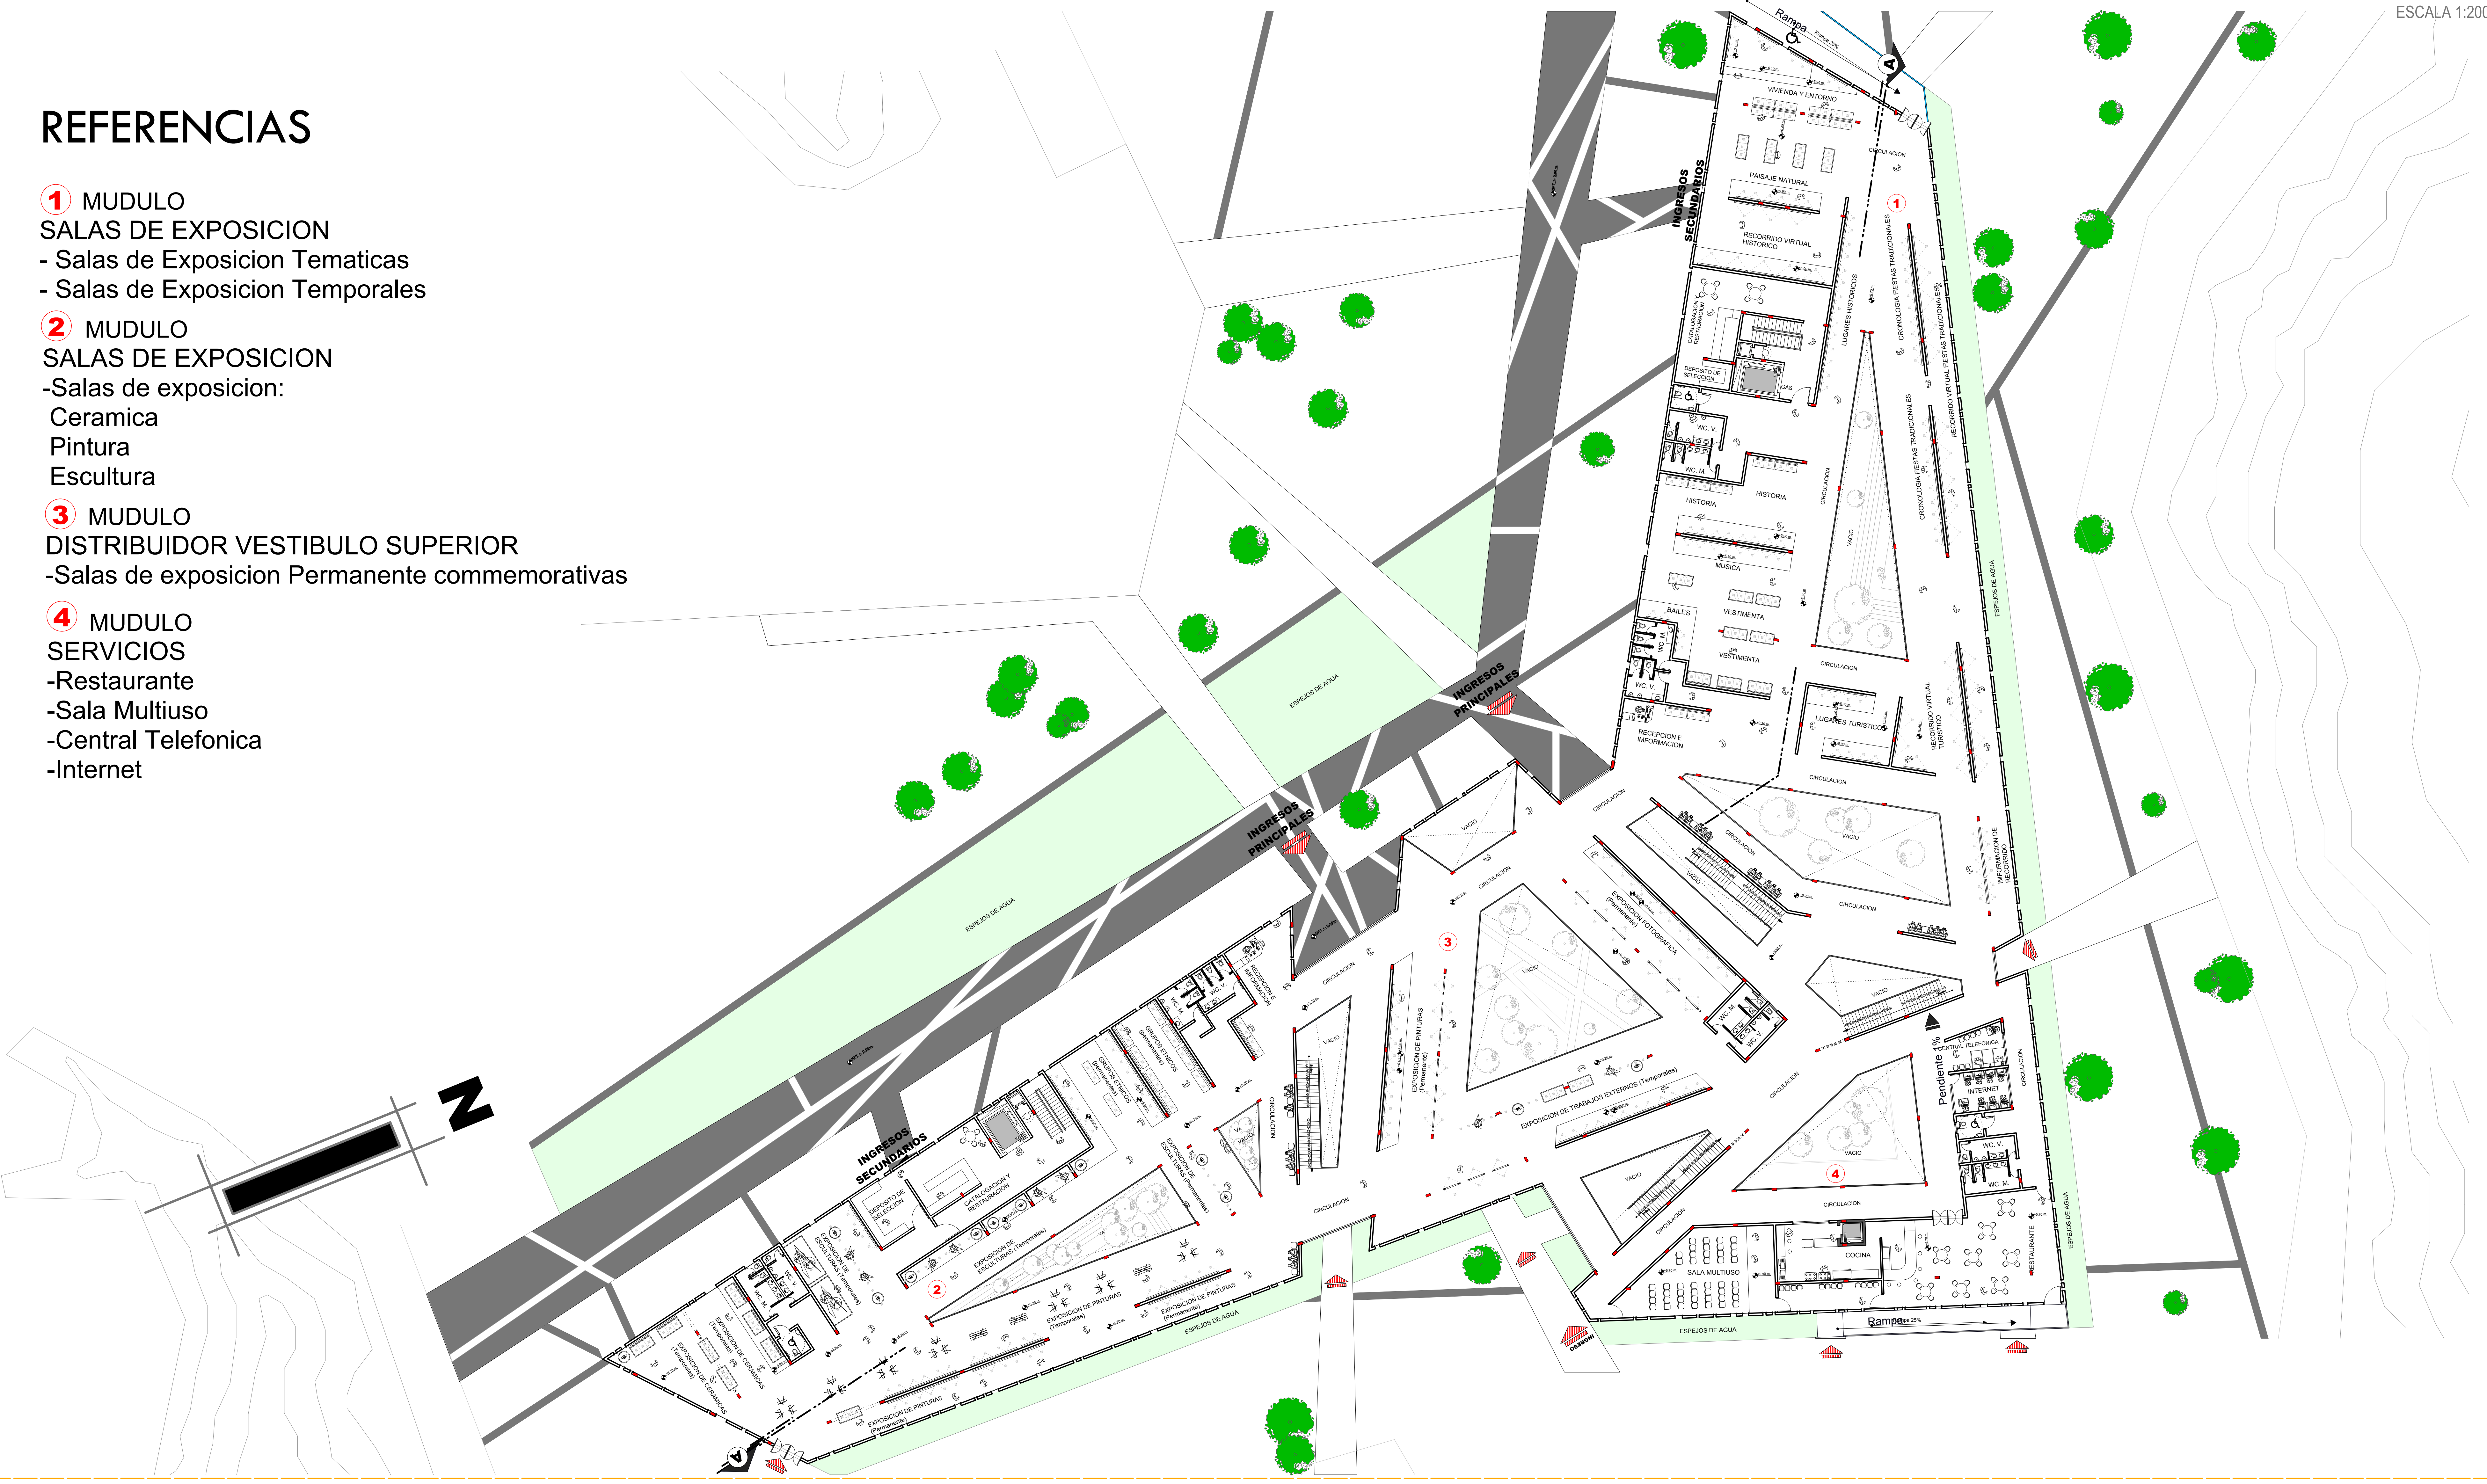

Centro Cultural la Tablada
Univ. Julio Alfredo Ortiz Aguirre

PROYECTO DE GRADO - 2008

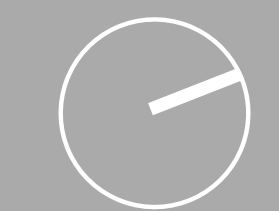


CONCEPTO-EVOLUCION-IDEA
01.Desarrollo de la idea
ANALISIS URBANO
02.Estructura viaria y de transporte
03.Equipamiento y uso de suelo
04.Topografía
PROPUESTA URBANA
"Corden ecologico cultural"
05.uso de suelo
06.equipamiento
07.propuesta especifica
08.vistas 3D
09.cubiertas
10.planimetria general
11.planimetria general planta baja
11.planimetria general planta alta
12.planta baja amoblada
Taller y exposiciones
13.planta alta amoblada taller y exposiciones
14.planta baja, alta amoblada
Eventos y espectáculos
15.planta baja acotada taller y exposiciones
16.planta alta acotada taller y exposiciones
17.planta baja, alta acotada eventos y espectáculos
18.fachadas y corte taller y exposiciones
19.fachadas y corte eventos y espectáculos
20.cimientos
INSTALACIONES
21.Agua potable - sanitarias planta baja
22.Agua potable - sanitarias planta alta
23.Pluvial
24.Electrica - planta baja
25.Electrica - planta alta
DETALLES CONSTRUCTIVOS
26.Corte de borde
27.Perspectivas interiores
28.Perspectivas exteriores

14. PLANTA BAJA, ALTA AMOBLADA-Eventos y Espectáculos

ESCALA 1:200




PLANTA BAJA

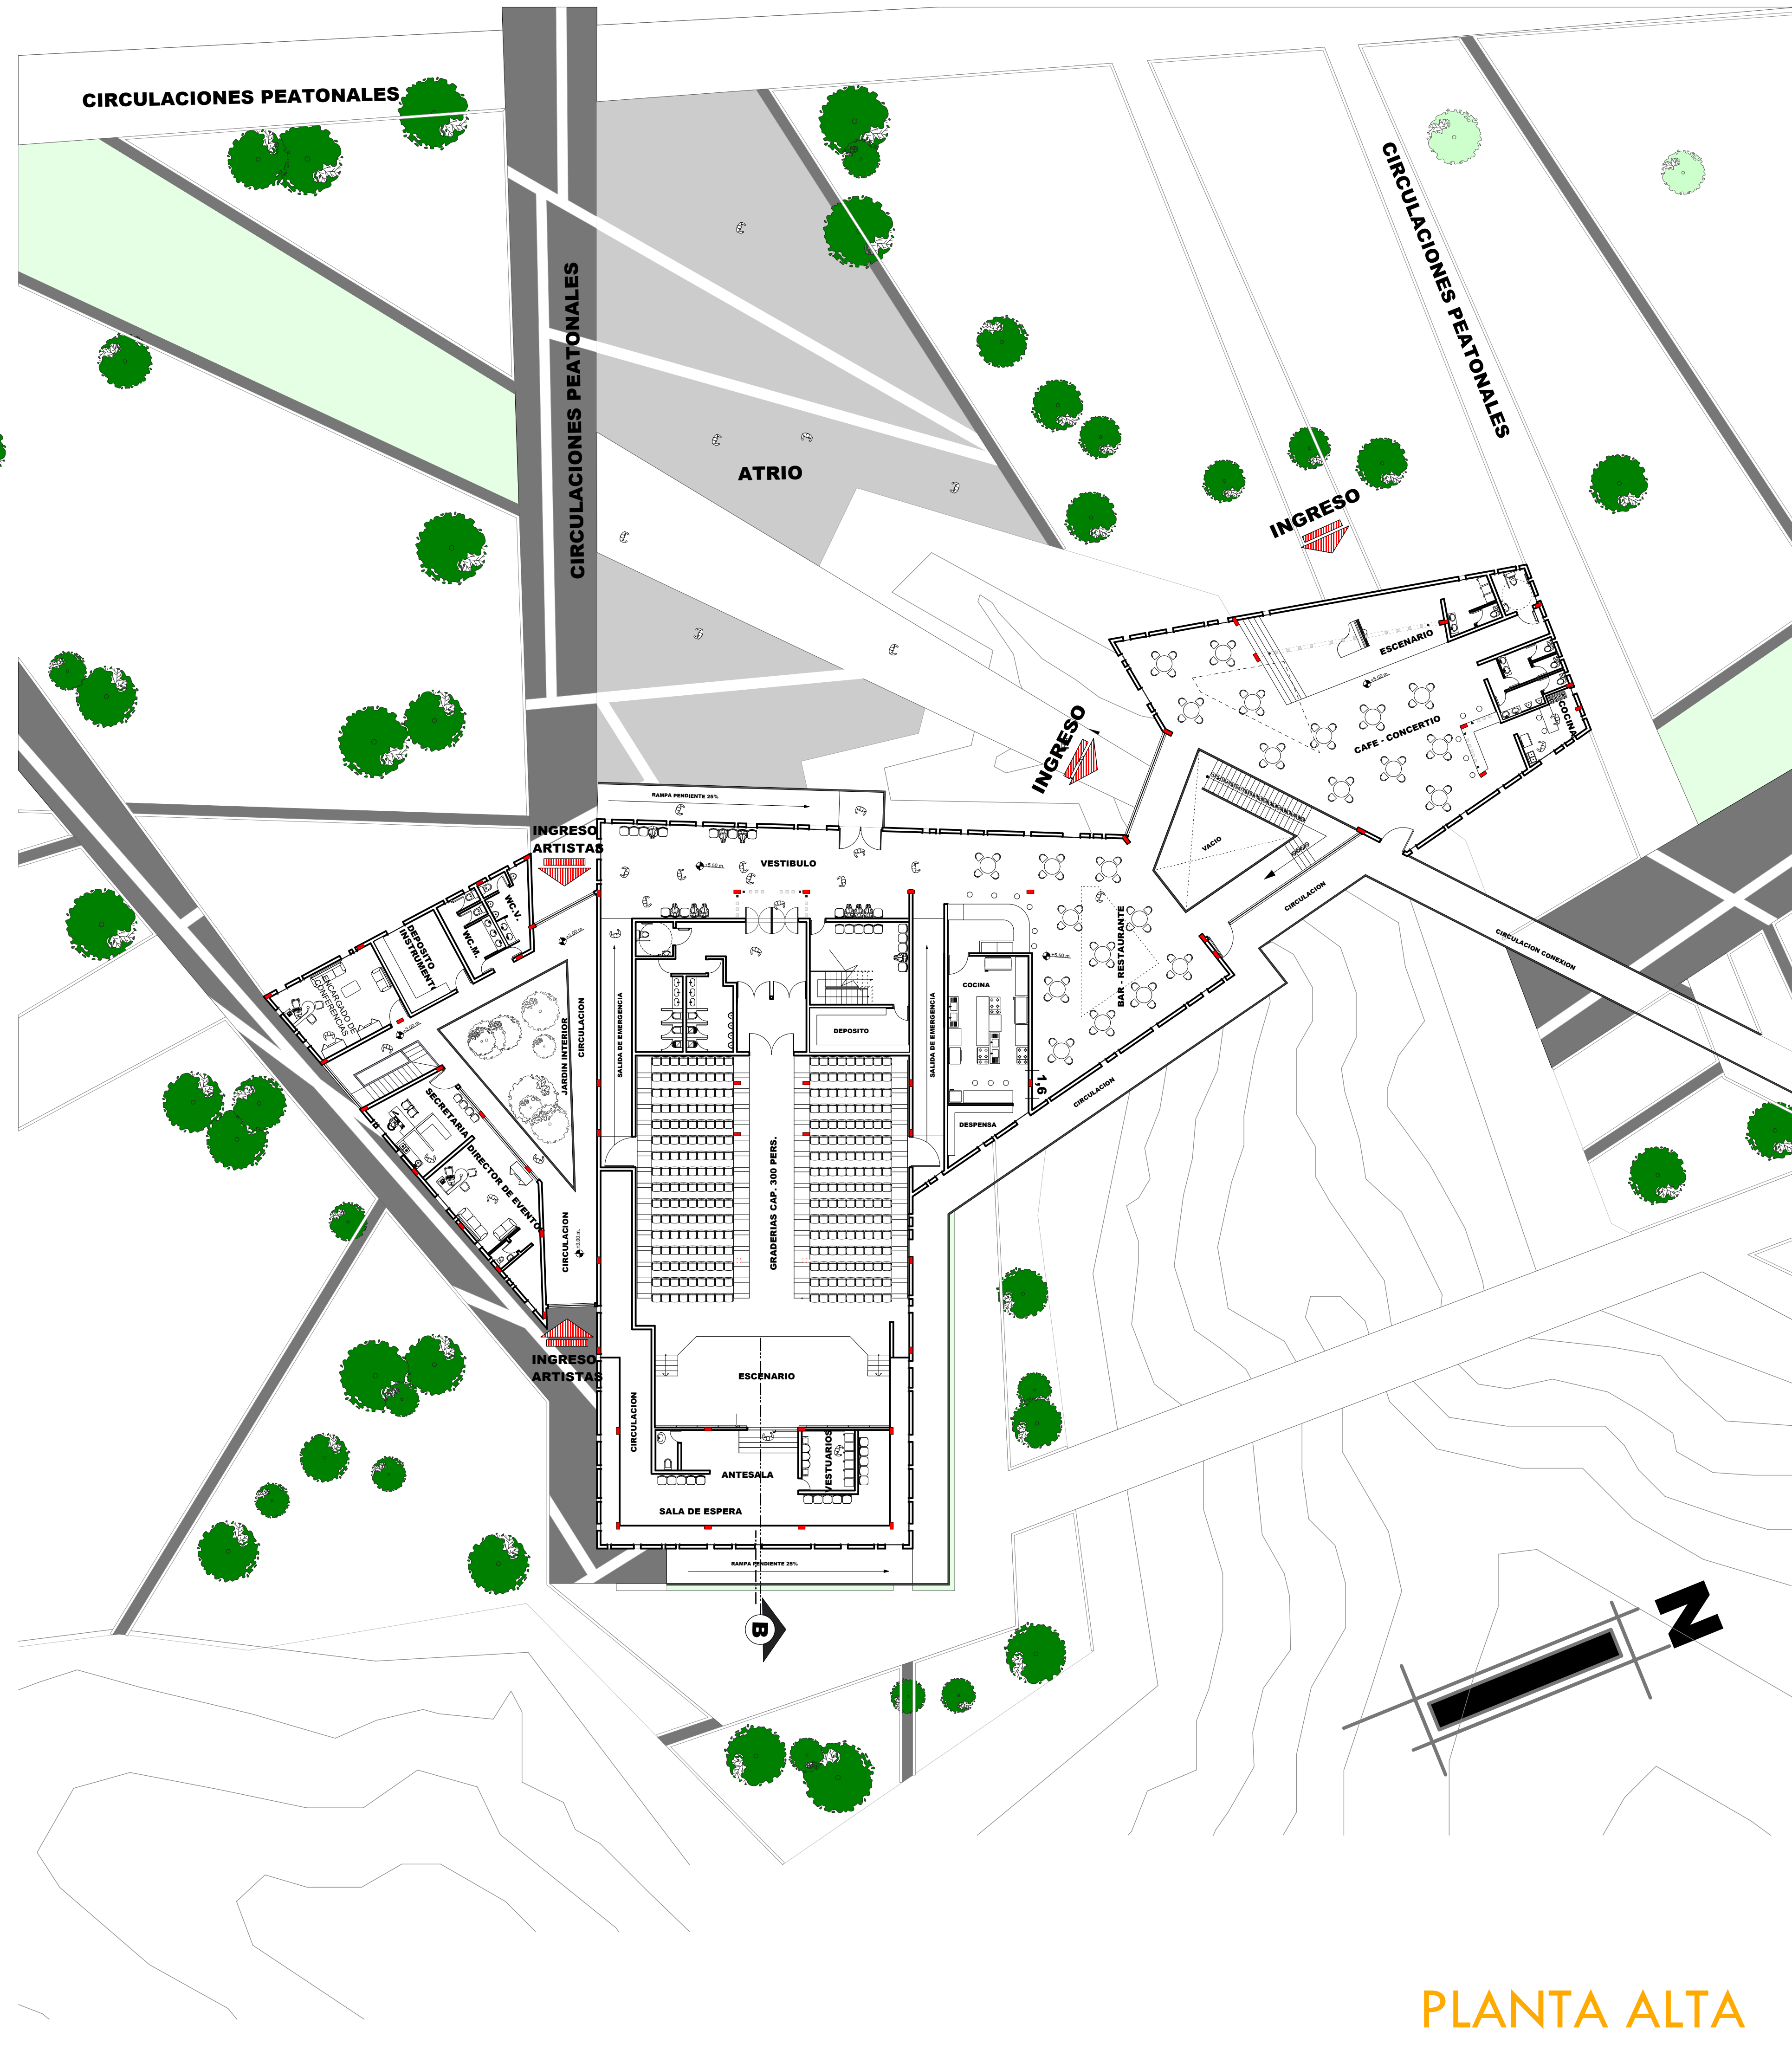

PLANTA ALTA

Centro Cultural la Tablada
Univ. Julio Alfredo Ortiz Aguirre

PROYECTO DE GRADO - 2008

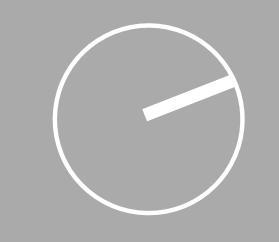

- CONCEPTO-EVOLUCION-IDEA
- 01. Desarrollo de la idea
- ANÁLISIS URBANO
- 02. Estructura viaria y de transporte
- 03. Equipamiento y uso de suelo
- 04. Topografía
- PROPUESTA URBANA
- "Cordon ecológico cultural"
- 05. uso de suelo
- 06. equipamiento
- 07. propuesta específica
- 08. vistas 3D
- ARQUITECTURA
- 09. cubiertas
- 10. planimetría general
- 11. planimetría general
- 12. planta baja amoblada
- 13. planta alta amoblada
- Taller y exposiciones
- 14. planta baja, alta amoblada Eventos y espectáculos
- 15. planta baja acotada taller y exposiciones
- 16. planta alta acotada taller y exposiciones
- 17. planta baja, alta acotada eventos y espectáculos
- 18. Fachadas y corte
- Taller y exposiciones
- 19. Fachadas y corte
- eventos y espectáculos
- 20. Cimientos
- INSTALACIONES
- 21. Agua potable - sanitarias
- 22. Agua potable - sanitarias
- 23. Pluvial
- 24. Eléctrica - planta baja
- 25. Eléctrica - planta alta
- DETALLES CONSTRUCTIVOS
- 26. Corte de borde
- IMÁGENES 3D - MAQUETA
- 27. Perspectivas interiores
- 28. Perspectivas exteriores