




PLANTA BAJA AMOBLADA

ESCALA: 1:100

NOMBRE DE PROYECTO CONST. UNIDAD EDUCATIVA FRAY QUEBRACHO EN LA CIUDAD DE TARLJA	
PROPIETARIO GOBIERNO AUTONOMO MUNICIPAL DE LA CIUDAD DE TARLJA	
CARACTER "ESTUDIO DE DISEÑO TECNICO DE PRE INVERSION" DISEÑO ARQUITECTONICO CONST. U.E. FRAY QUEBRACHO EN LA CIUDAD DE TARLJA	
SUPERFICIE SUP. TOTAL LOTE: 22802.234 M ² SUP. CONST. PLANTA BAJA: 1406.969 M ² SUP. CONST. PLANTA ALTA: 1372.515 M ² SUP. TOTAL CONST.: 2820.384 M ²	LAMINA 1 / 8
ESCALA: INDICADA	CODIGO CATASTRAL: 17-80-1-0-0-0
EJECUTO	UBICACION
SUPERVISOR	
V'B' DIR. DE PROYECTOS	
V'B' SECRETARIO DE OBRAS Y SERVICIOS PUBLICOS	
V'B' DIR. GENERAL DE ORDENAMIENTO TERRITORIAL	ZONA: FRAY QUEBRACHO
	FECHA: TARLJA MAYO 2018
	V'B' SECRETARIO DE MEDIO AMBIENTE Y GESTION TERRITORIAL

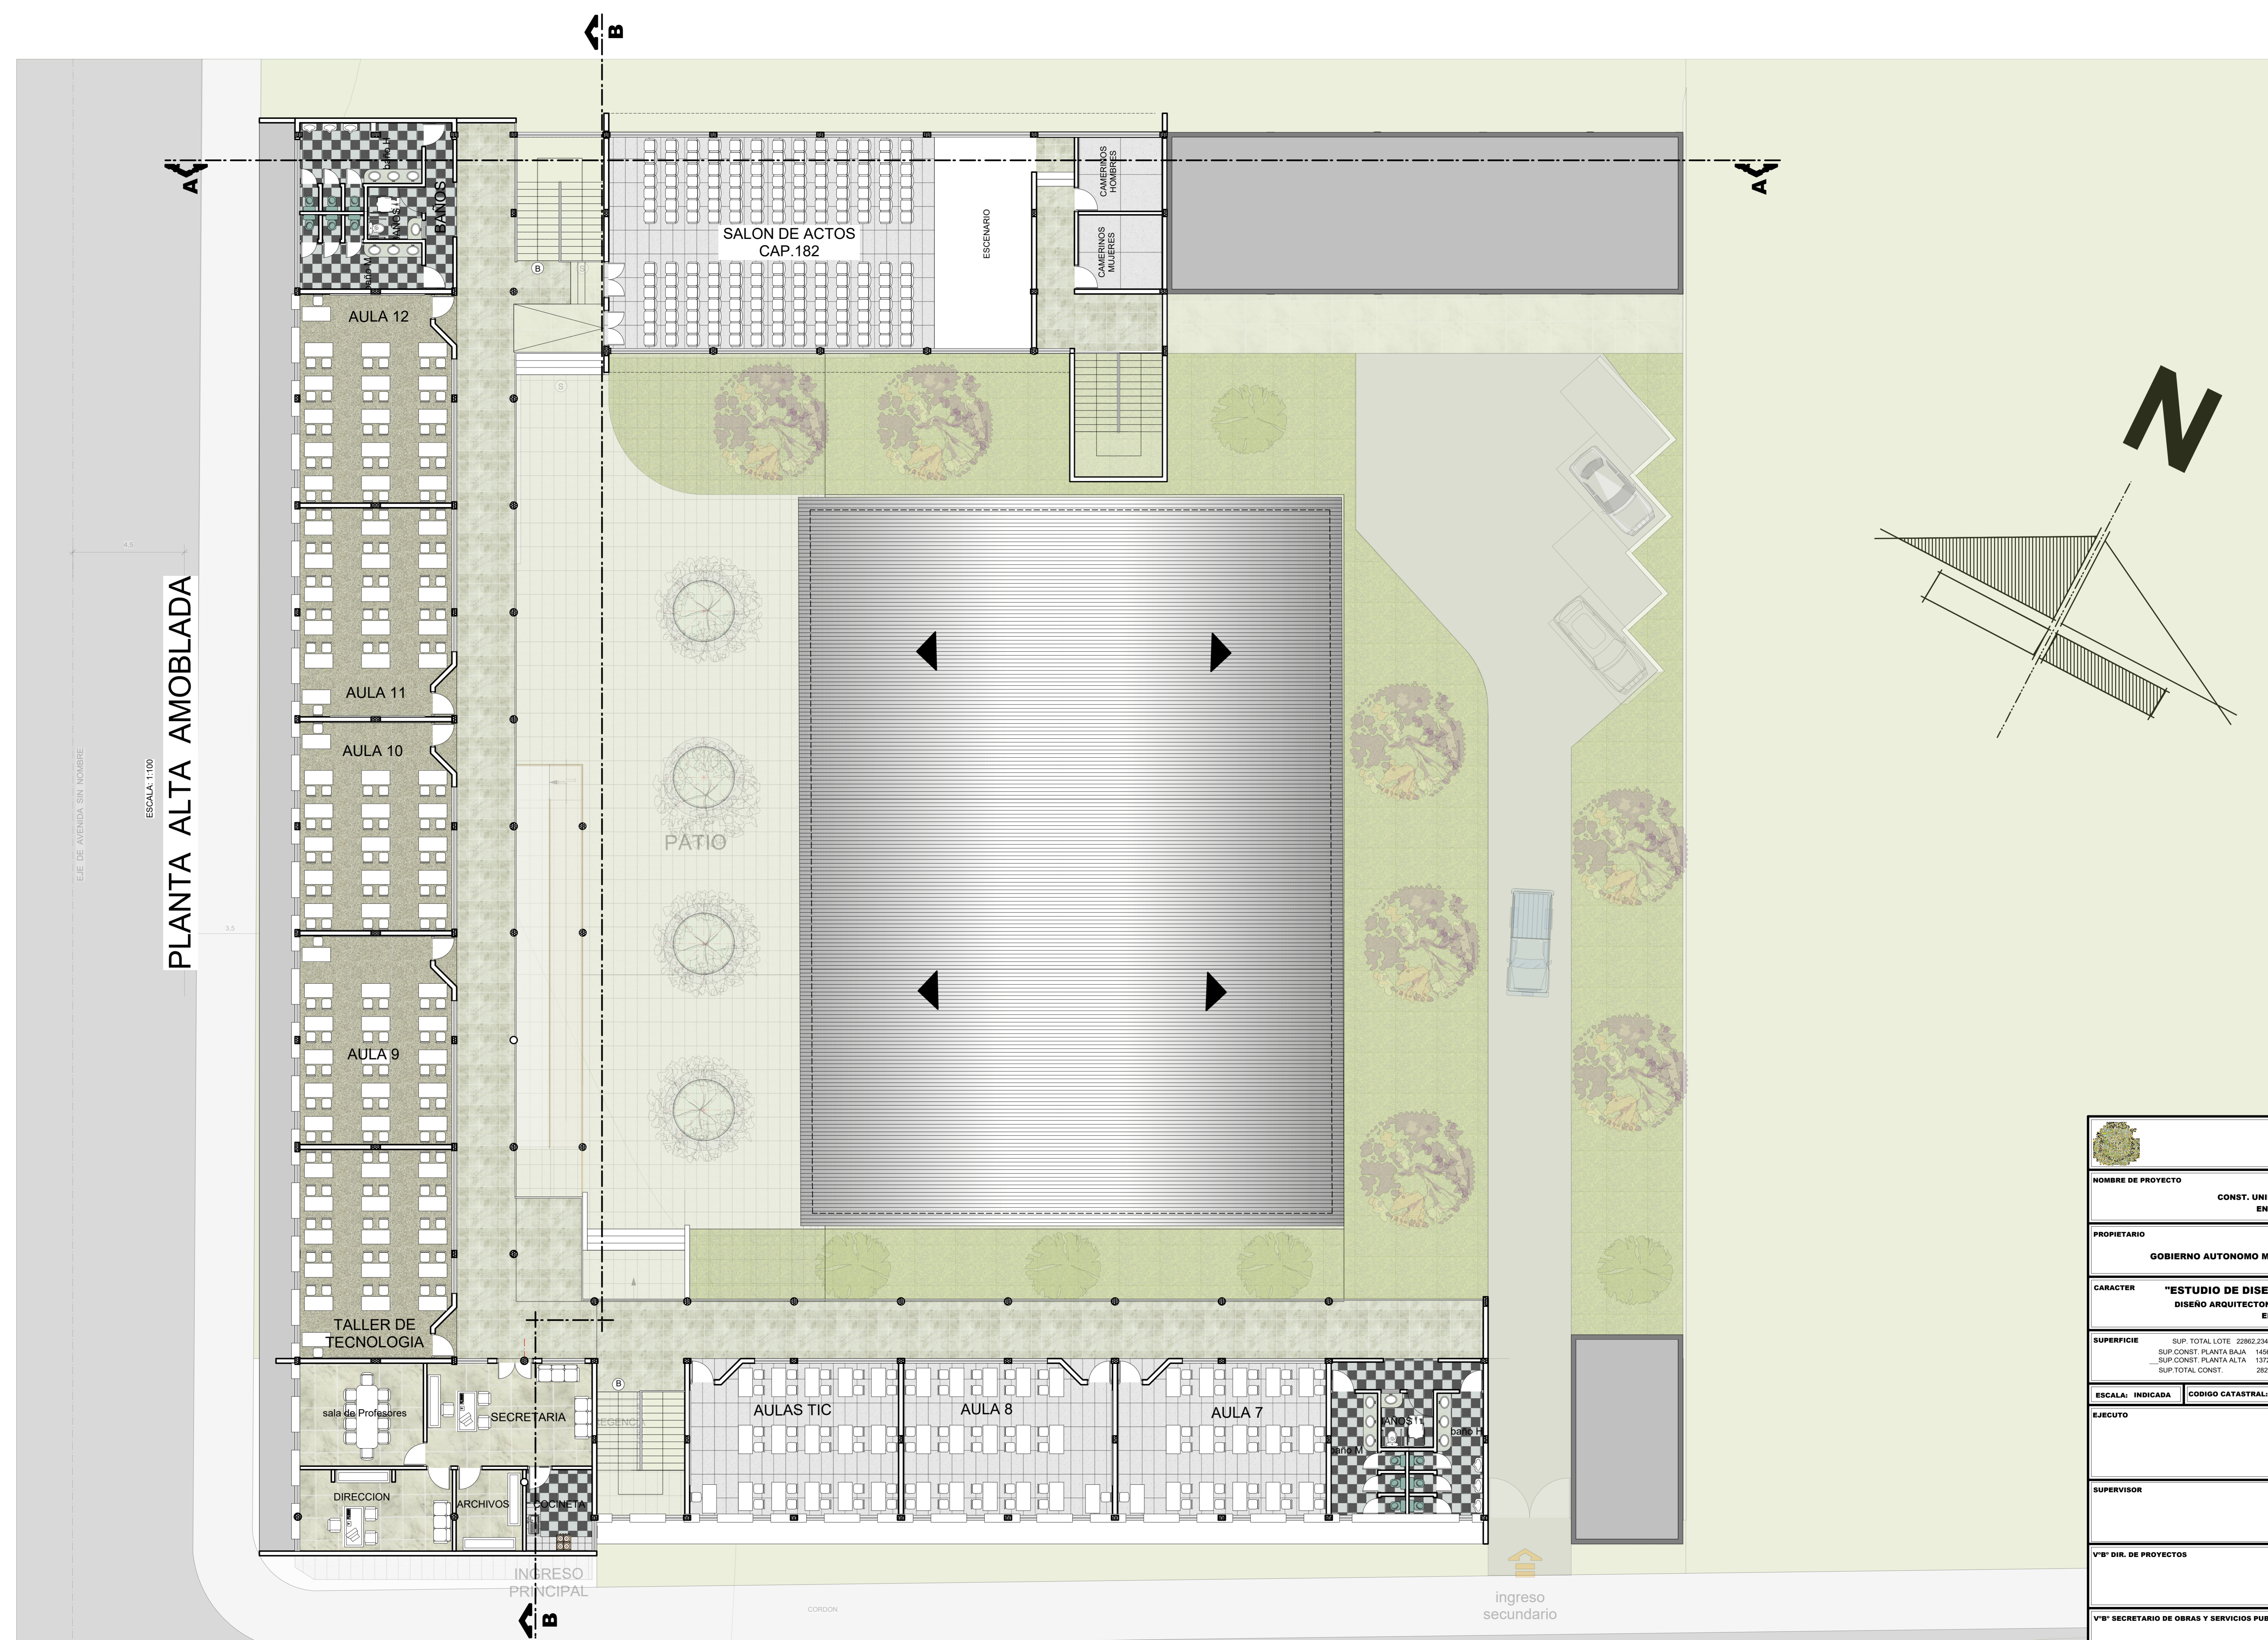

PLANTA ALTA AMOBLADA

ESCALA: 1:100

PLANTA ALTA AMOBLADA

ESCALA: 1:100

NOMBRE DE PROYECTO CONST. UNIDAD EDUCATIVA FRAY QUEBRACHO EN LA CIUDAD DE TARIJA	
PROPIETARIO GOBIERNO AUTONOMO MUNICIPAL DE LA CIUDAD DE TARIJA	
CARACTER "ESTUDIO DE DISEÑO TECNICO DE PRE INVERSION" DISEÑO ARQUITECTONICO CONST. U.E. FRAY QUEBRACHO EN LA CIUDAD DE TARIJA	
SUPERFICIE SUP. TOTAL LOTE 22862,234 M ² SUP. CONST. PLANTA BAJA 1436,869 M ² SUP. CONST. PLANTA ALTA 1372,515 M ² SUP. TOTAL CONST. 2809,384 M ²	LAMINA 2 / 8
ESCALA: INDICADA	CODIGO CATASTRAL: 17 - 80 - 1 - 0 - 0 - 0
EJECUTO	UBICACION
SUPERVISOR	ZONA: FRAY QUEBRACHO
VºBº DIR. DE PROYECTOS	FECHA: TARIJA MAYO 2018
VºBº SECRETARIO DE OBRAS Y SERVICIOS PUBLICOS	VºBº SECRETARIO DE MEDIO AMBIENTE Y GESTION TERRITORIAL


UNIDAD EDUCATIVA PARA EL AREA URBANA

PLANO TOPOGRAFICO




DETALLES

VIA LOCAL
PLANTA

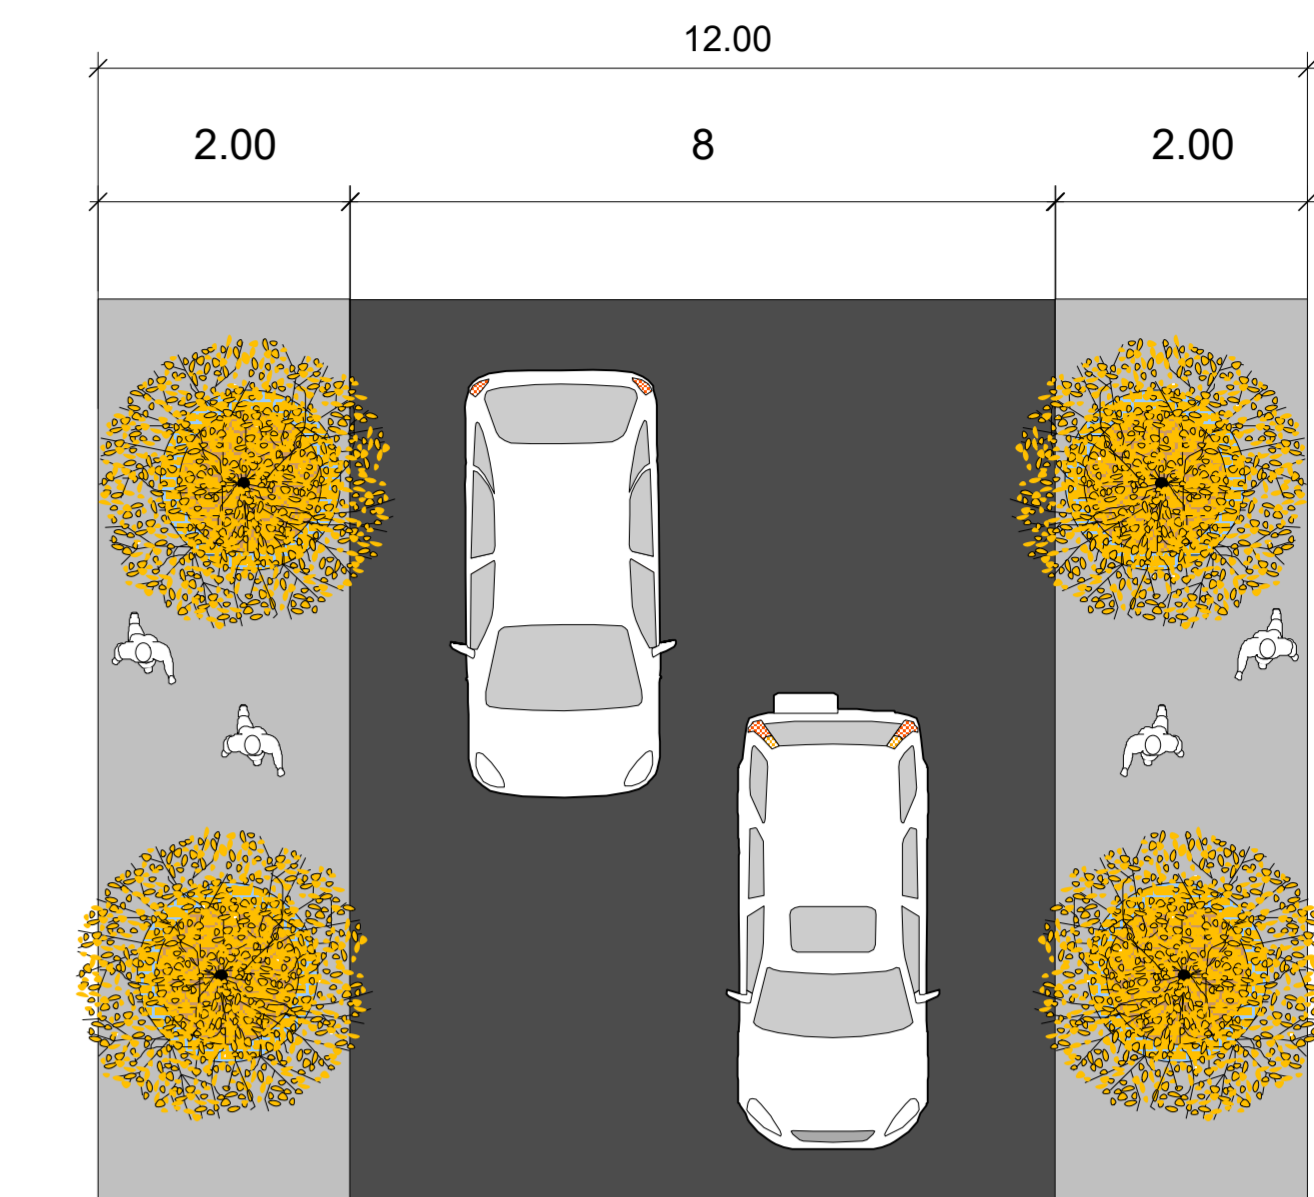

ELEVACION


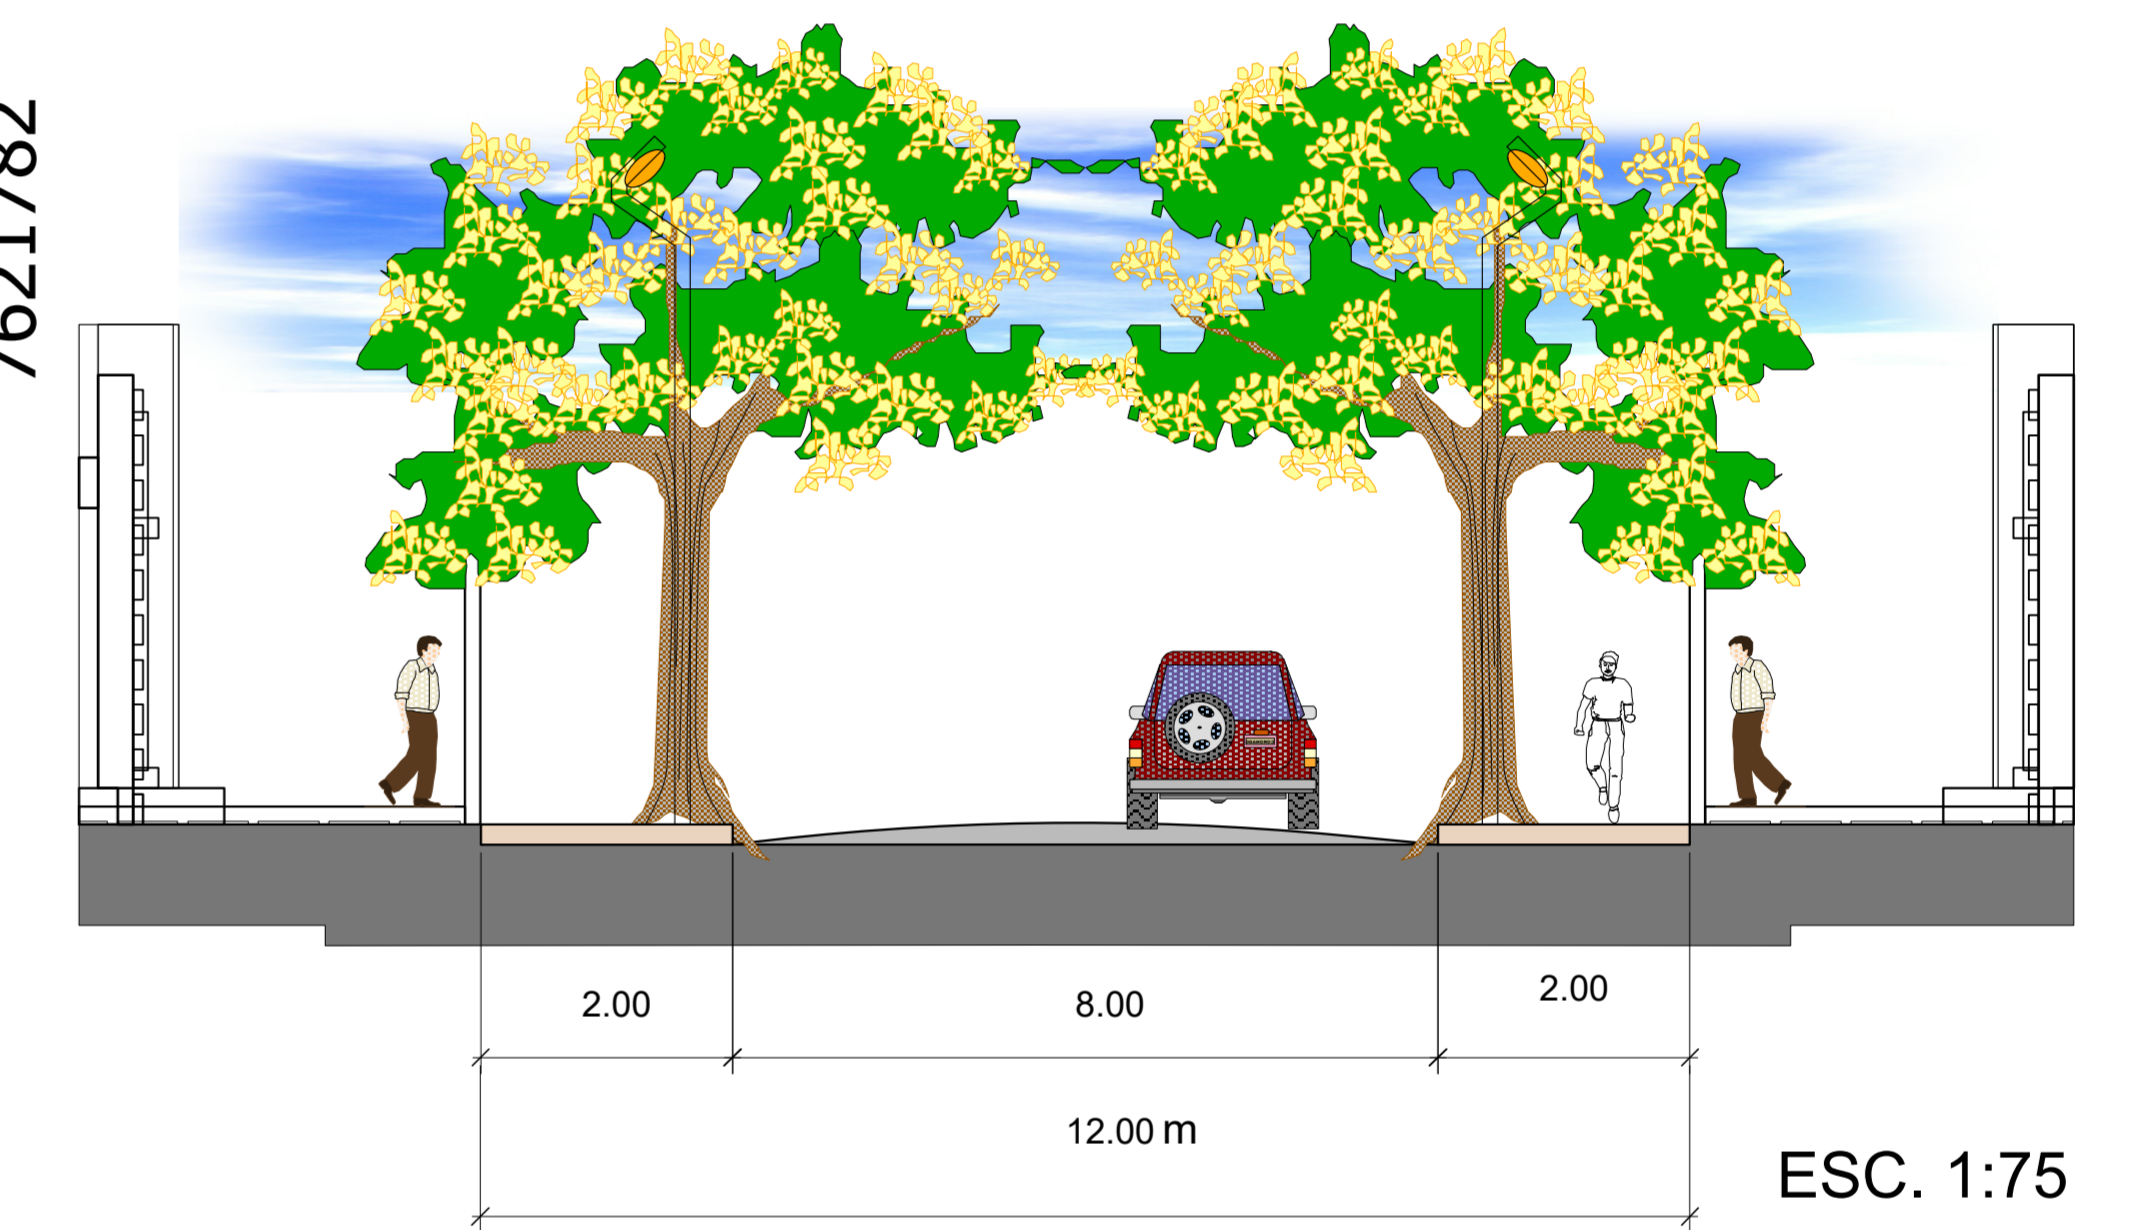


ESC. 1:500

NOMBRE DE PROYECTO CONST. UNIDAD EDUCATIVA FRAY QUEBRACHO EN LA CIUDAD DE TARIJA	
PROPIETARIO GOBIERNO AUTONOMO MUNICIPAL DE LA CIUDAD DE TARIJA	
CARACTER "ESTUDIO DE DISEÑO TECNICO DE PRE INVERSION" DISEÑO ARQUITECTONICO CONST. U.E. FRAY QUEBRACHO EN LA CIUDAD DE TARIJA	
SUPERFICIE SUP. TOTAL LOTE 22862.234 M2 SUP. CONST. PLANTA BAJA 1496.869 M2 SUP. CONST. PLANTA ALTA 1372.515 M2 SUP. TOTAL CONST. 2829.384 M2	LAMINA 3 / 8
ESCALA: INDICADA	CODIGO CATASTRAL: 17-80-1-0-0-0
EJECUTO	
SUPERVISOR	
VºBº DIR. DE PROYECTOS	
VºBº SECRETARIO DE OBRAS Y SERVICIOS PUBLICOS	
VºBº DIR. GENERAL DE ORDENAMIENTO TERRITORIAL Y GESTION TERRITORIAL	
ZONA: FRAY QUEBRACHO	
FECHA: TARIJA MAYO 2016	
VºBº SECRETARIO DE MEDIO AMBIENTE Y GESTION TERRITORIAL	

PLANTA BAJA ACOTADA



ESCALA: 1:100

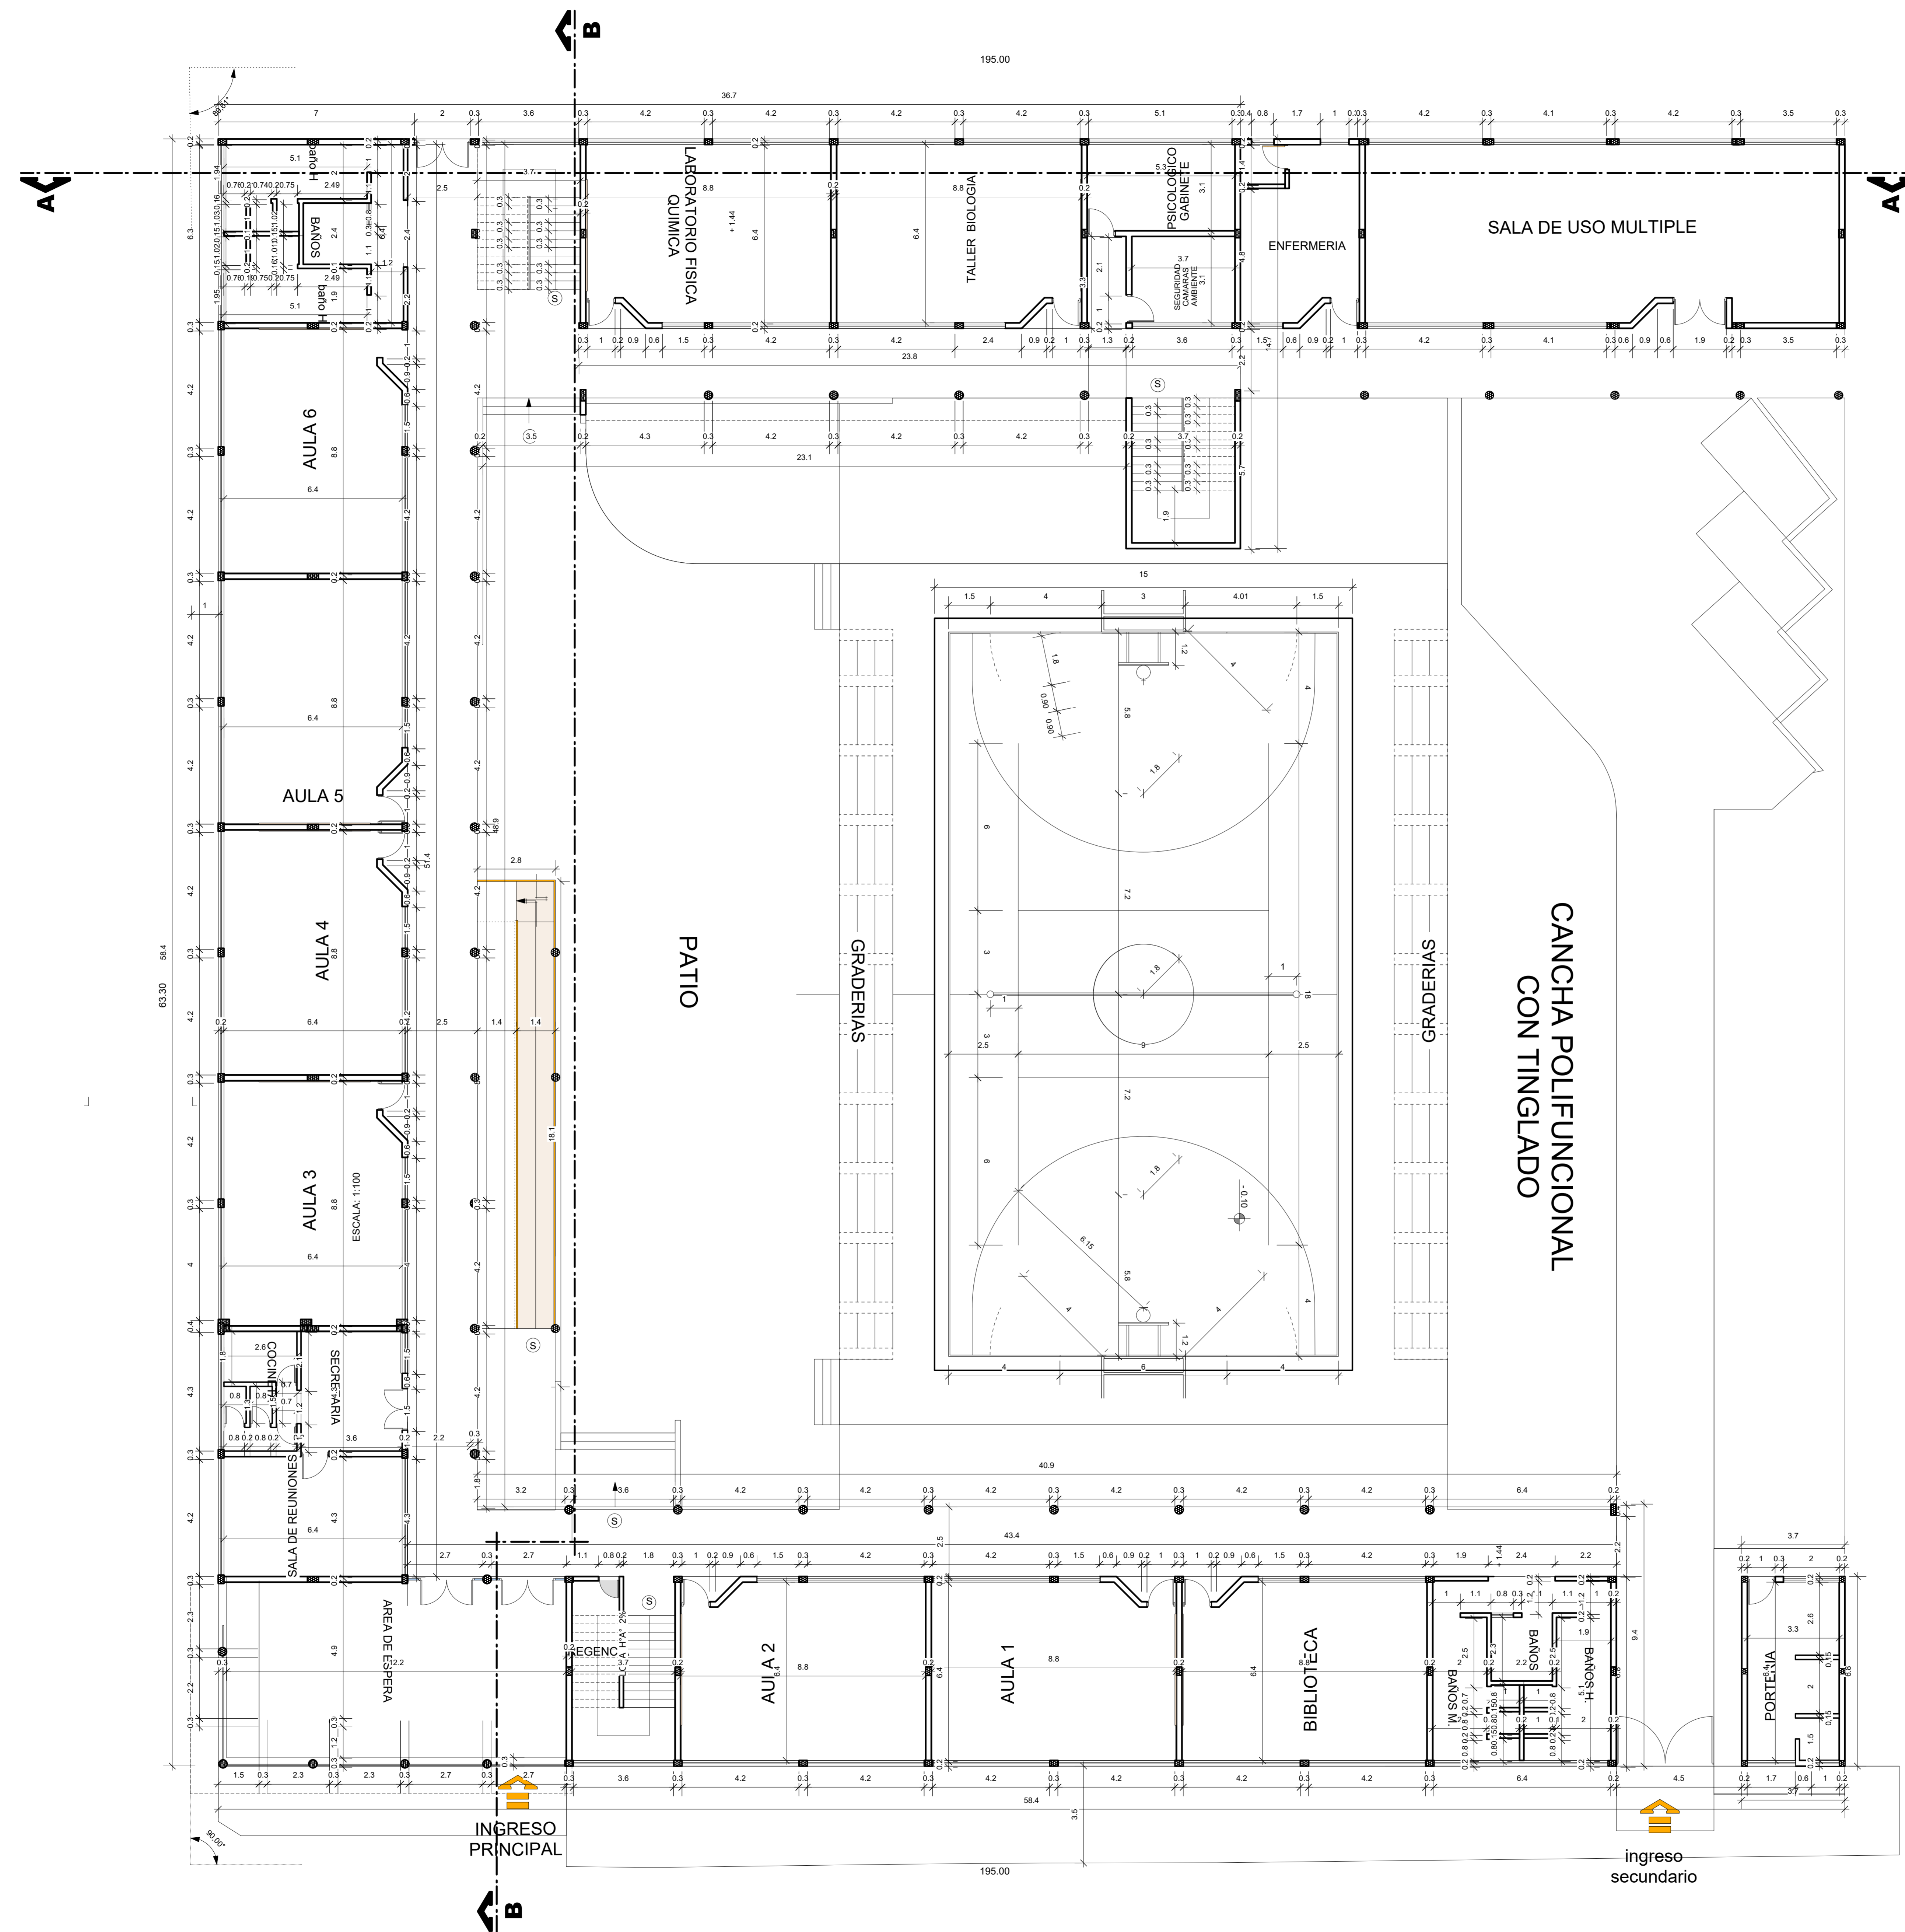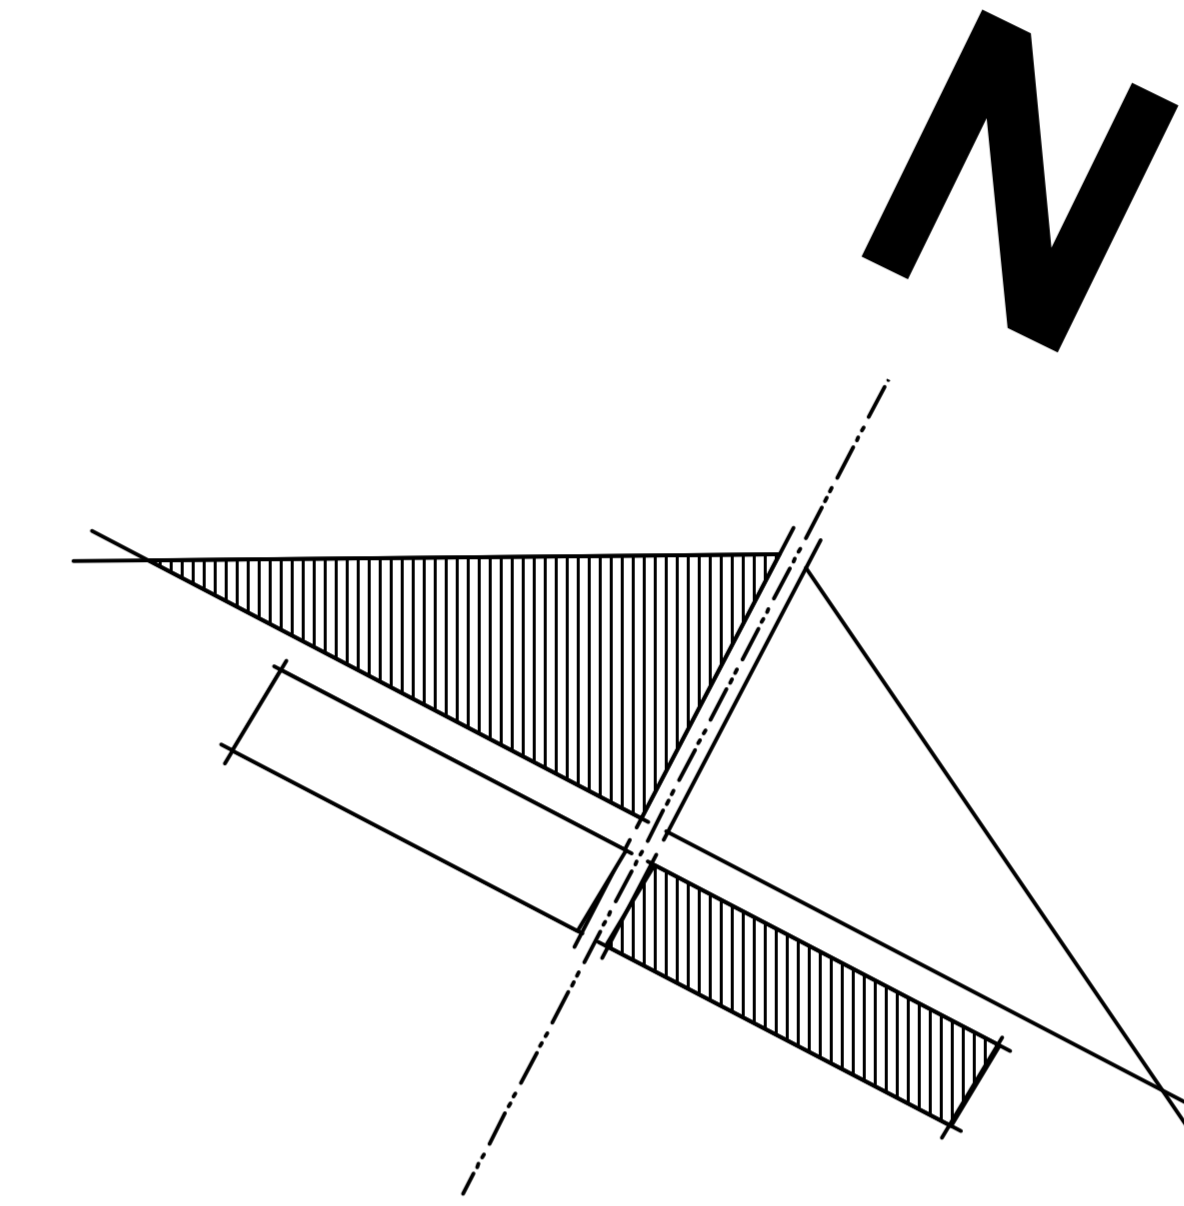


NOMBRE DE PROYECTO CONST. UNIDAD EDUCATIVA FRAY QUEBRACHO EN LA CIUDAD DE TARIJA	
PROPIETARIO GOBIERNO AUTONOMO MUNICIPAL DE LA CIUDAD DE TARIJA	
CARACTER "ESTUDIO DE DISEÑO TECNICO DE PRE INVERSION" DISEÑO ARQUITECTONICO CONST. U.E. FRAY QUEBRACHO EN LA CIUDAD DE TARIJA	
SUPERFICIE SUP. TOTAL LOTE 2292.234 M ² SUP. CONST. PLANTA BAJA 1456.969 M ² SUP. CONST. PLANTA ALTA 1372.515 M ² SUP. TOTAL CONST. 2829.484 M ²	LAMINA 4 / 8
ESCALA: INDICADA	CODIGO CATASTRAL: 17-80-1-0-0-0
EJECUTO	UBICACION
SUPERVISOR	ZONA: FRAY QUEBRACHO
Vº DIR. DE PROYECTOS	FECHA: TARIJA MAYO 2016
Vº SECRETARIO DE OBRAS Y SERVICIOS PUBLICOS	Vº DIR. GENERAL DE ORDENAMIENTO TERRITORIAL Y GESTION TERRITORIAL

PLANTA ALTA ACOTADA

ESCALA: 1:100

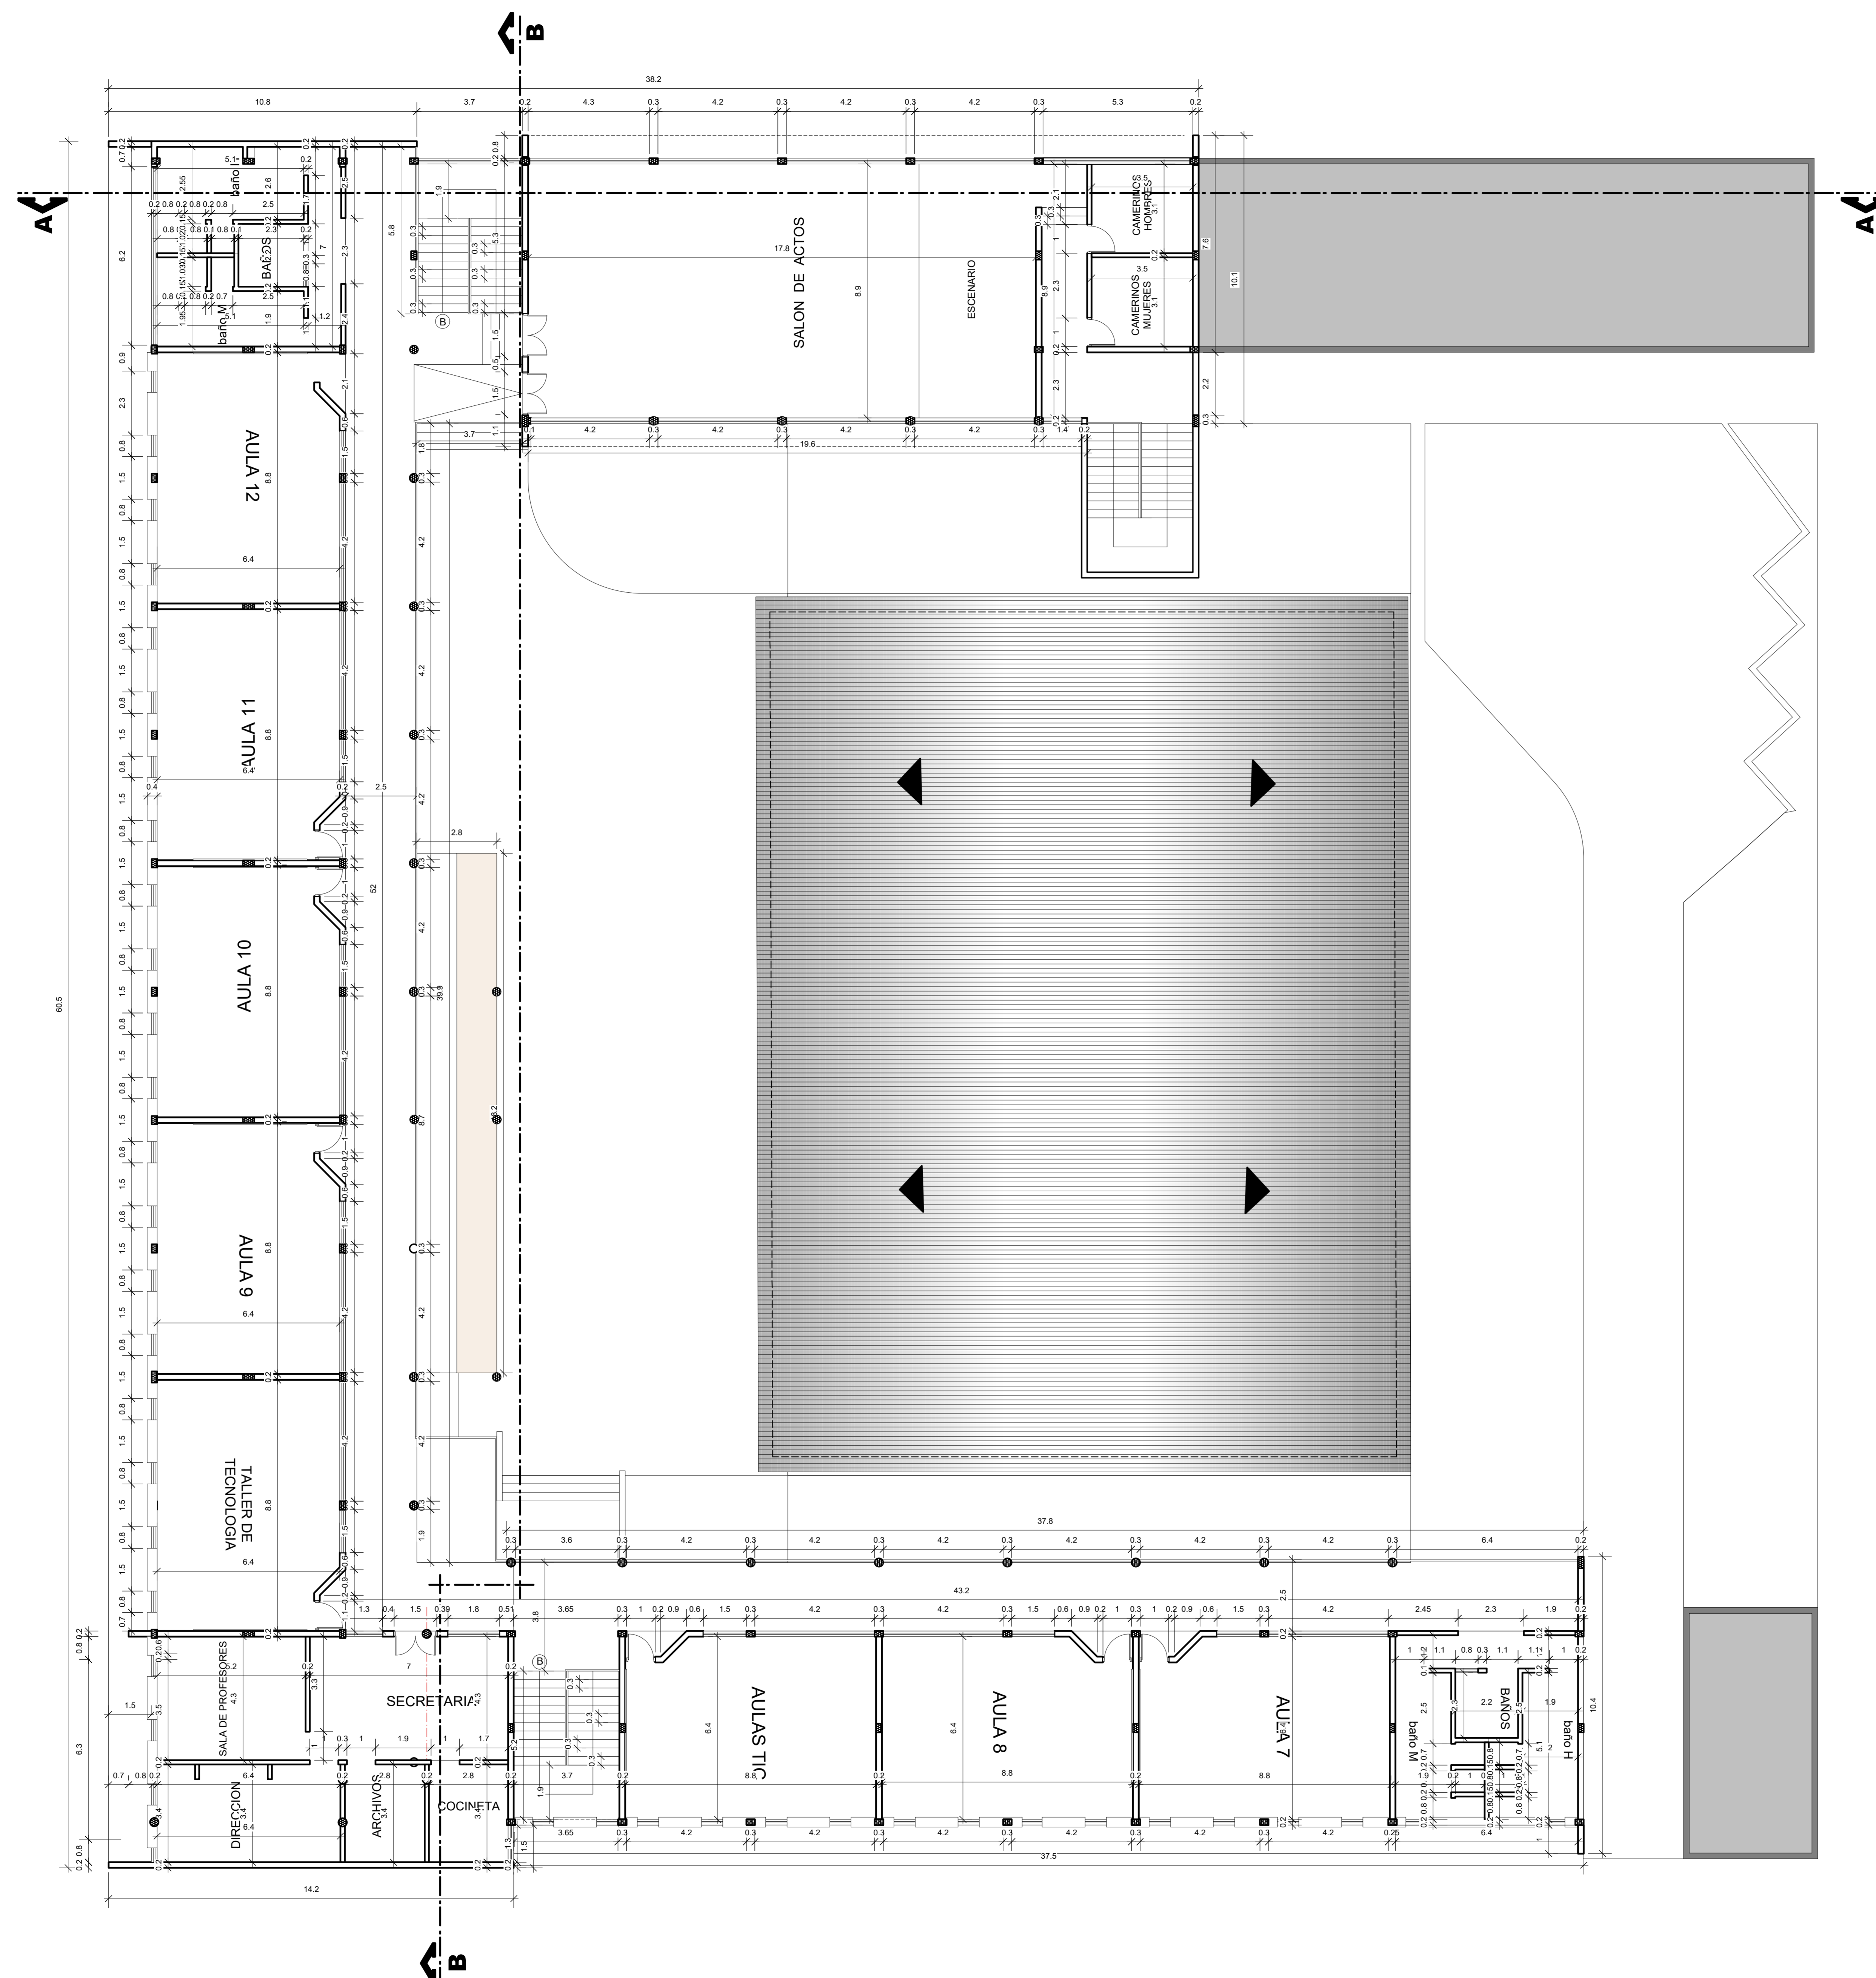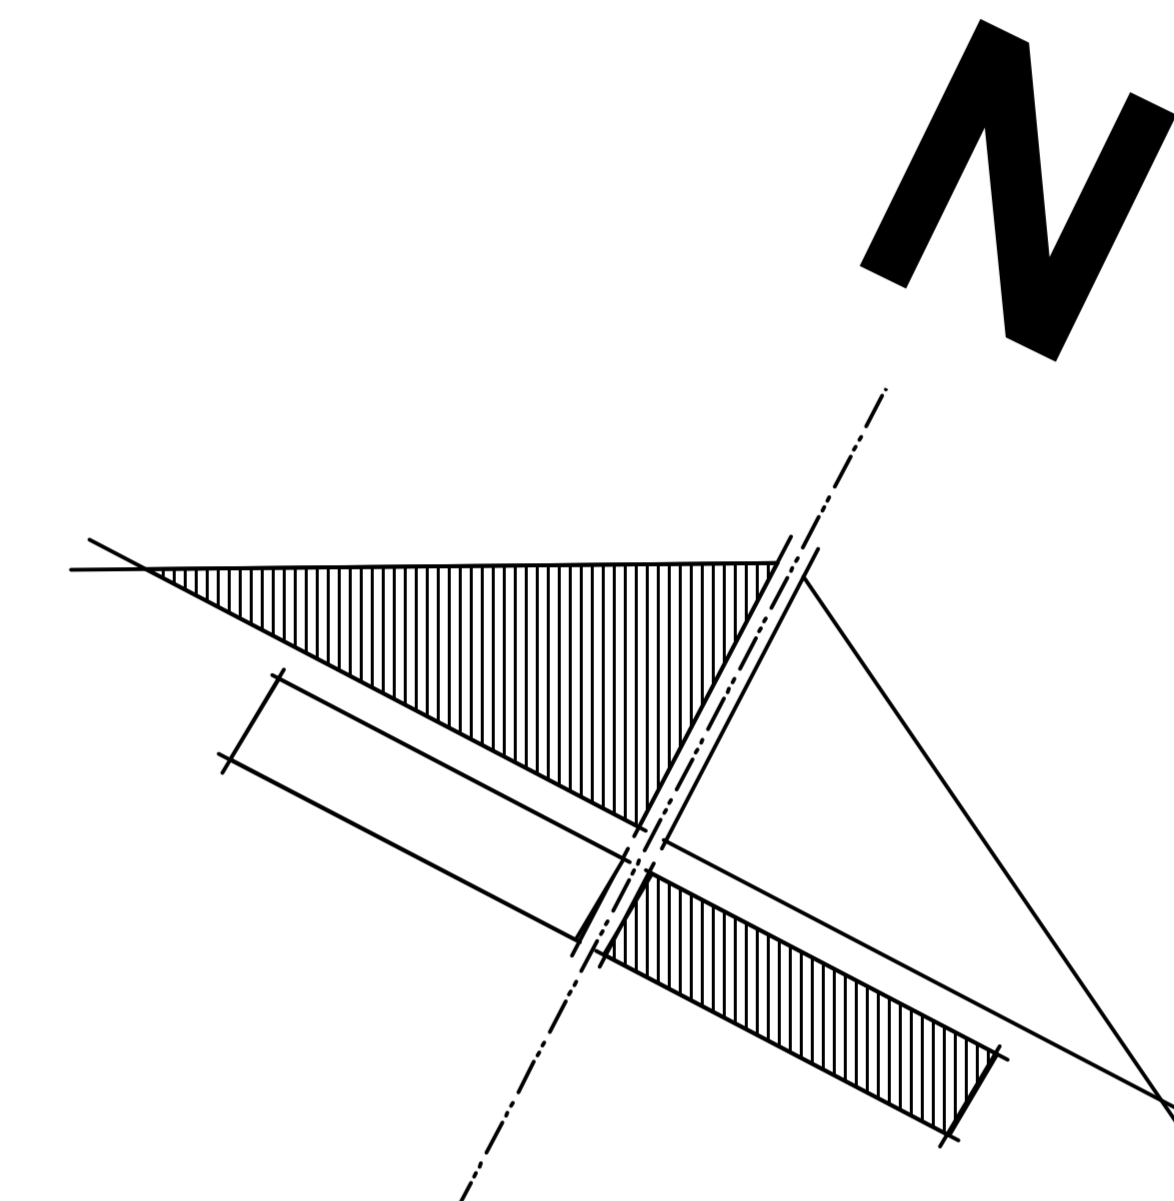

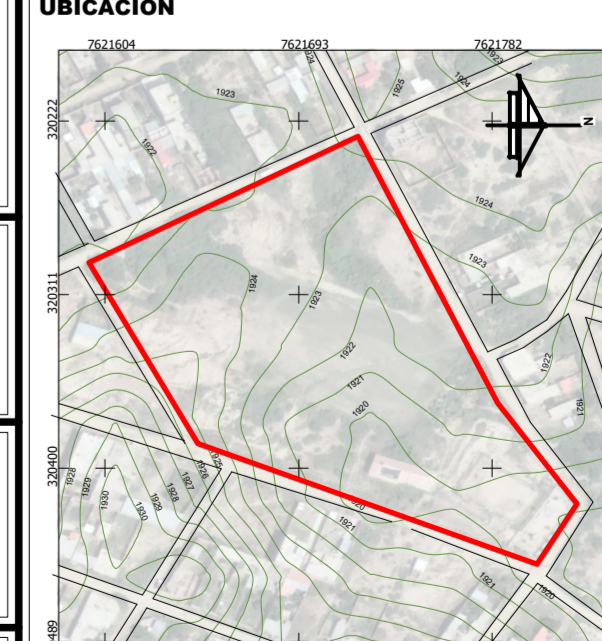	
HOMBRE DE PROYECTO CONST. UNIDAD EDUCATIVA FRAY QUEBRACHO EN LA CIUDAD DE TARIJA	
PROPIETARIO GOBIERNO AUTONOMO MUNICIPAL DE LA CIUDAD DE TARIJA	
CARACTER "ESTUDIO DE DISEÑO TECNICO DE PRE INVERSION" DISEÑO ARQUITECTONICO CONST. U.E. FRAY QUEBRACHO EN LA CIUDAD DE TARIJA	
SUPERFICIE SUP. TOTAL LOTE 22862.234 M ² SUP. CONST. PLANTA BAJA 1456.869 M ² SUP. CONST. PLANTA ALTA 1372.015 M ² SUP. TOTAL CONST. 2828.884 M ²	LAMINA 5 / 8
ESCALA: INDICADA	CODIGO CATASTRAL: 17-80-1-0-0-0
EJECUTO	UBICACION 
SUPERVISOR	
VºBº DIR. DE PROYECTOS	
VºBº SECRETARIO DE OBRAS Y SERVICIOS PUBLICOS	ZONA: FRAY QUEBRACHO
	FECHA: TARIJA MAYO 2016
VºBº DIR. GENERAL DE ORDENAMIENTO TERRITORIAL Y GESTION TERRITORIAL	VºBº SECRETARIO DE MEDIO AMBIENTE Y GESTION TERRITORIAL