

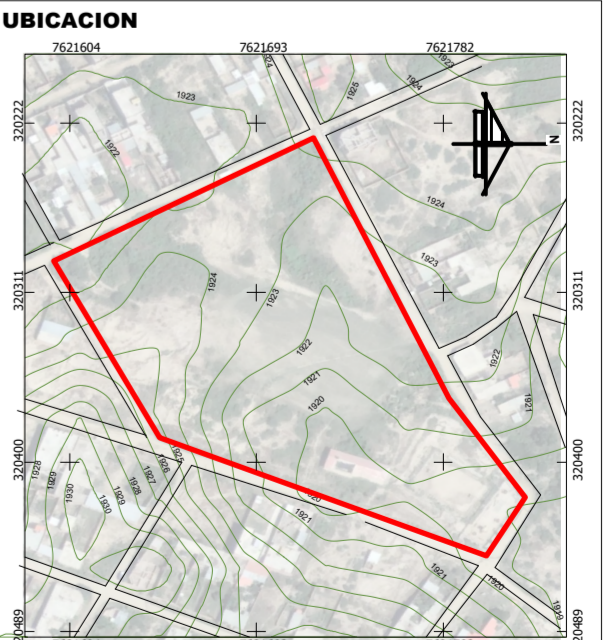


PLANO DE TECHOS


PLANTA TECHOS

ESCALA: 1:300

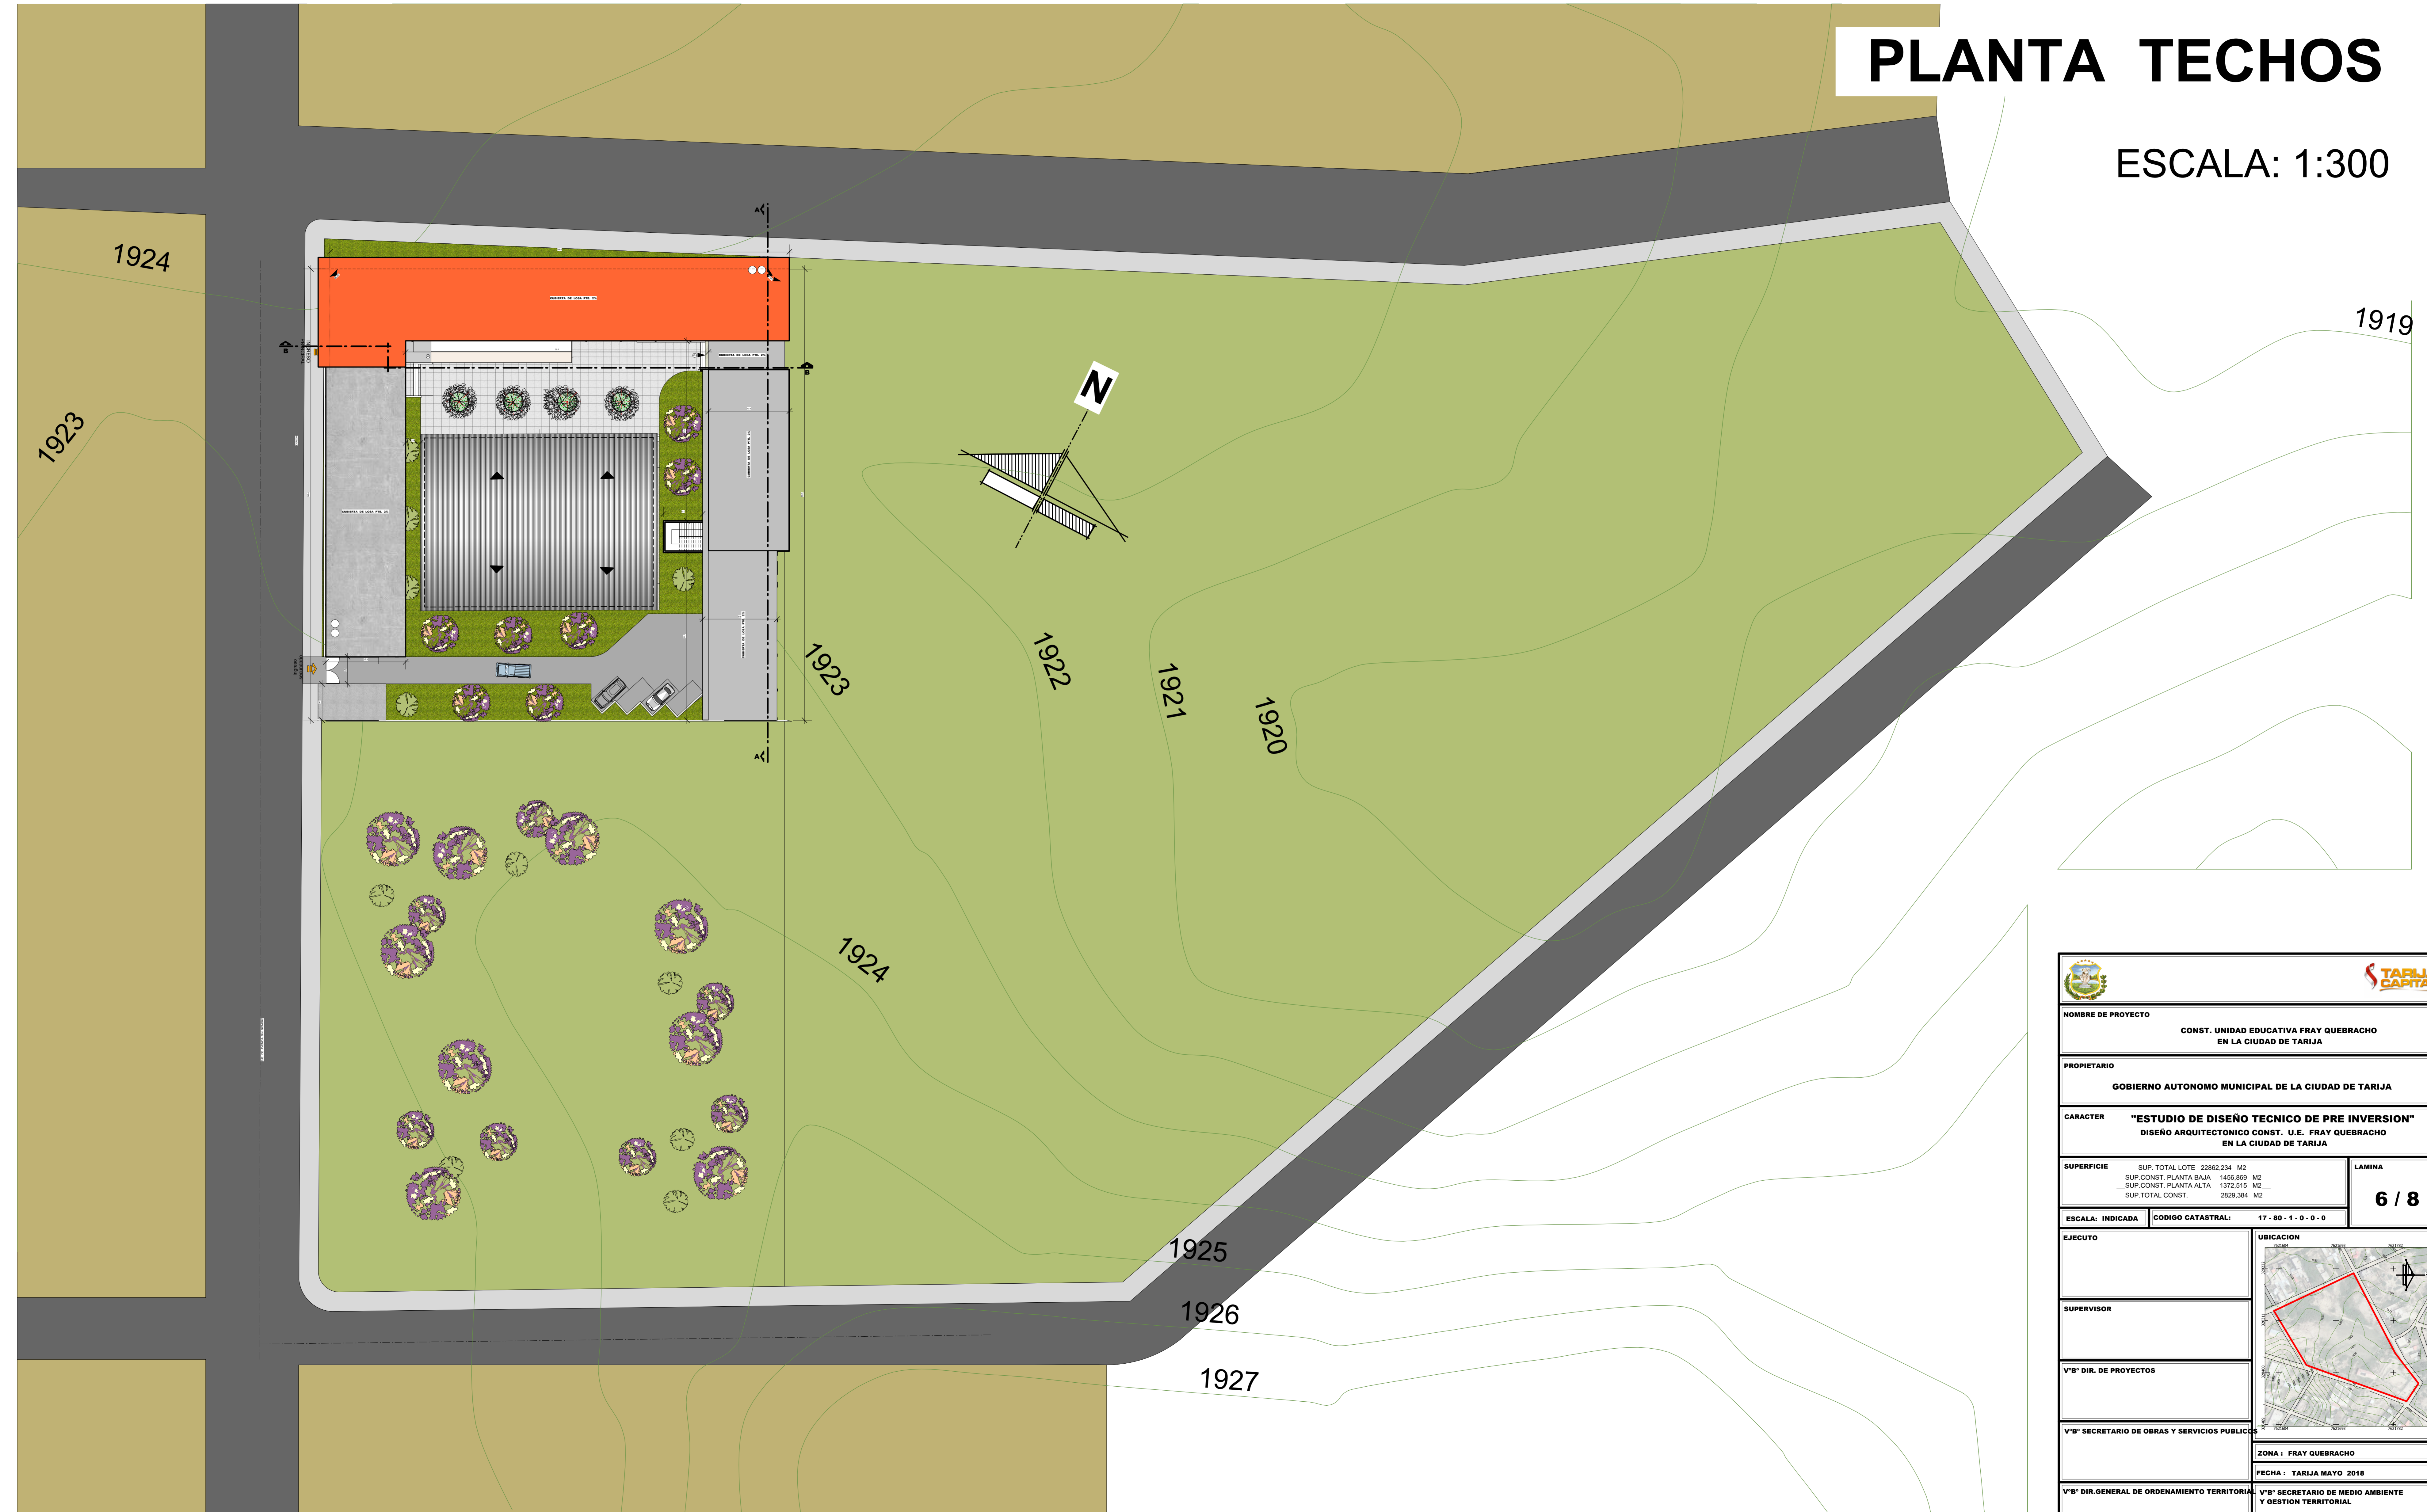

	
NOMBRE DE PROYECTO CONST. UNIDAD EDUCATIVA FRAY QUEBRACHO EN LA CIUDAD DE TARIJA	
PROPIETARIO GOBIERNO AUTONOMO MUNICIPAL DE LA CIUDAD DE TARIJA	
CARACTER "ESTUDIO DE DISEÑO TECNICO DE PRE INVERSION" DISEÑO ARQUITECTONICO CONST. U.E. FRAY QUEBRACHO EN LA CIUDAD DE TARIJA	
SUPERFICIE SUP. TOTAL LOTE: 2382.234 M2 SUP. CONST. PLANTA BAJA: 1456.869 M2 SUP. CONST. PLANTA ALTA: 1372.515 M2 SUP. TOTAL CONST.: 2829.384 M2	LAMINA 6 / 8
ESCALA: INDICADA 17 - 80 - 1 - 0 - 0 - 0	UBICACION 
EJECUTO _____	SUPERVISOR _____
Vº DIR. DE PROYECTOS _____	Vº SECRETARIO DE OBRAS Y SERVICIOS PUBLICOS _____
Vº DIR. GENERAL DE ORDENAMIENTO TERRITORIAL _____	Vº SECRETARIO DE MEDIO AMBIENTE Y GESTION TERRITORIAL _____
ZONA : FRAY QUEBRACHO FECHA : TARIJA MAYO 2018	

CORTES

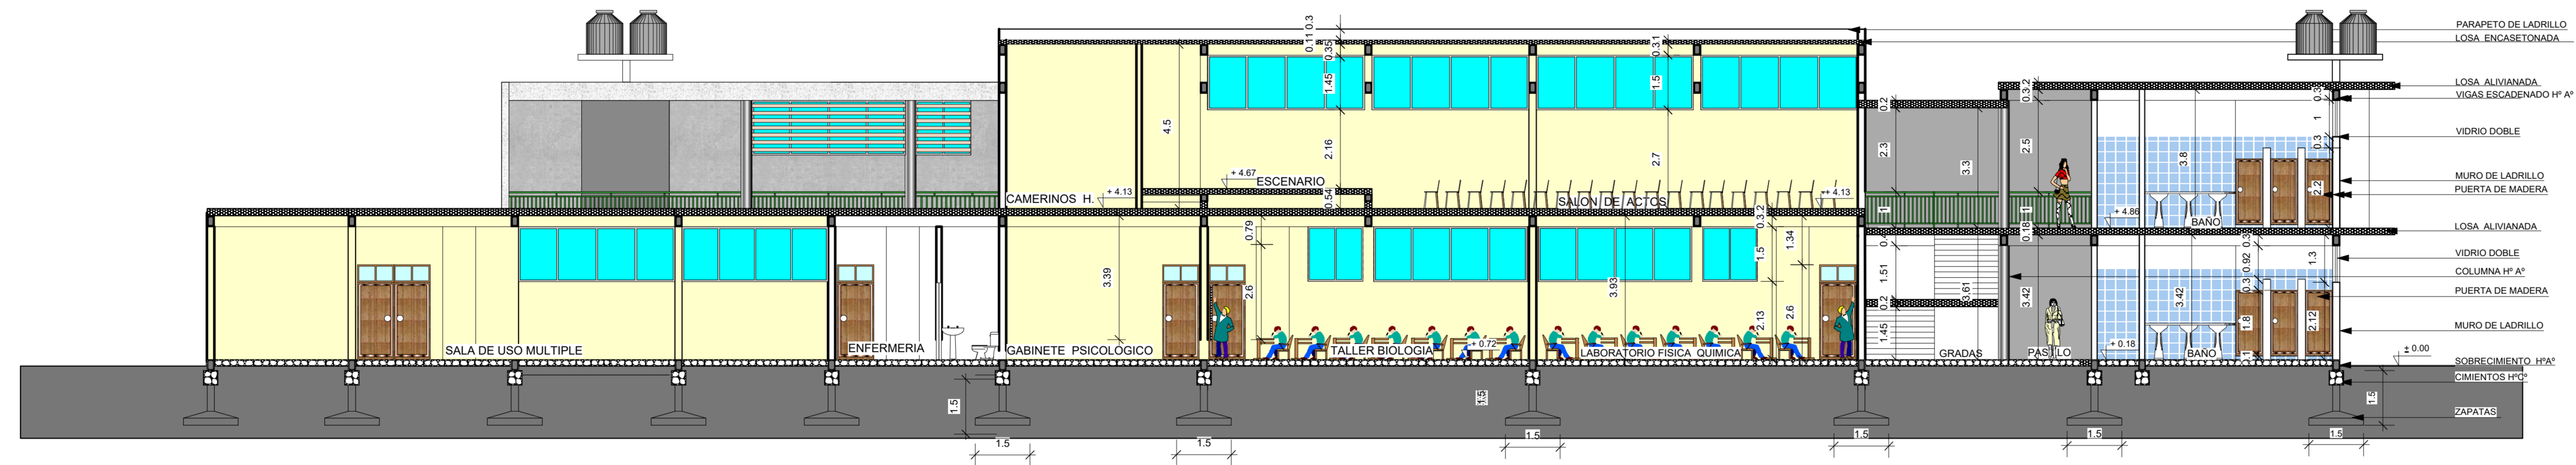

CORTE A - A

ESCALA: 1:100



CORTE B - B


ESCALA: 1:100

FOTOS DE PROYECTO



NOMBRE DE PROYECTO CONST. UNIDAD EDUCATIVA FRAY QUEBRACHO EN LA CIUDAD DE TARIJA	
PROPIETARIO GOBIERNO AUTONOMO MUNICIPAL DE LA CIUDAD DE TARIJA	
CARACTER "ESTUDIO DE DISEÑO TECNICO DE PRE INVERSION" DISEÑO ARQUITECTONICO CONST. U.E. FRAY QUEBRACHO EN LA CIUDAD DE TARIJA	
SUPERFICIE SUP. TOTAL LOTE 22862,234 M2 SUP. CONST. PLANTA BAJA 1456,869 M2 SUP. CONST. PLANTA ALTA 1372,515 M2 SUP. TOTAL CONST. 2829,384 M2	LAMINA 7/8
ESCALA: INDICADA	CODIGO CATASTRAL: 17-80-1-0-0-0
EJECUTO	UBICACION
SUPERVISOR	
V'B' DIR. DE PROYECTOS	
V'B' SECRETARIO DE OBRAS Y SERVICIOS PUBLICOS	
V'B' DIR. GENERAL DE ORDENAMIENTO TERRITORIAL	ZONA: FRAY QUEBRACHO
	FECHA: TARIJA MAYO 2018
	V'B' SECRETARIO DE MEDIO AMBIENTE Y GESTION TERRITORIAL

FACHADAS

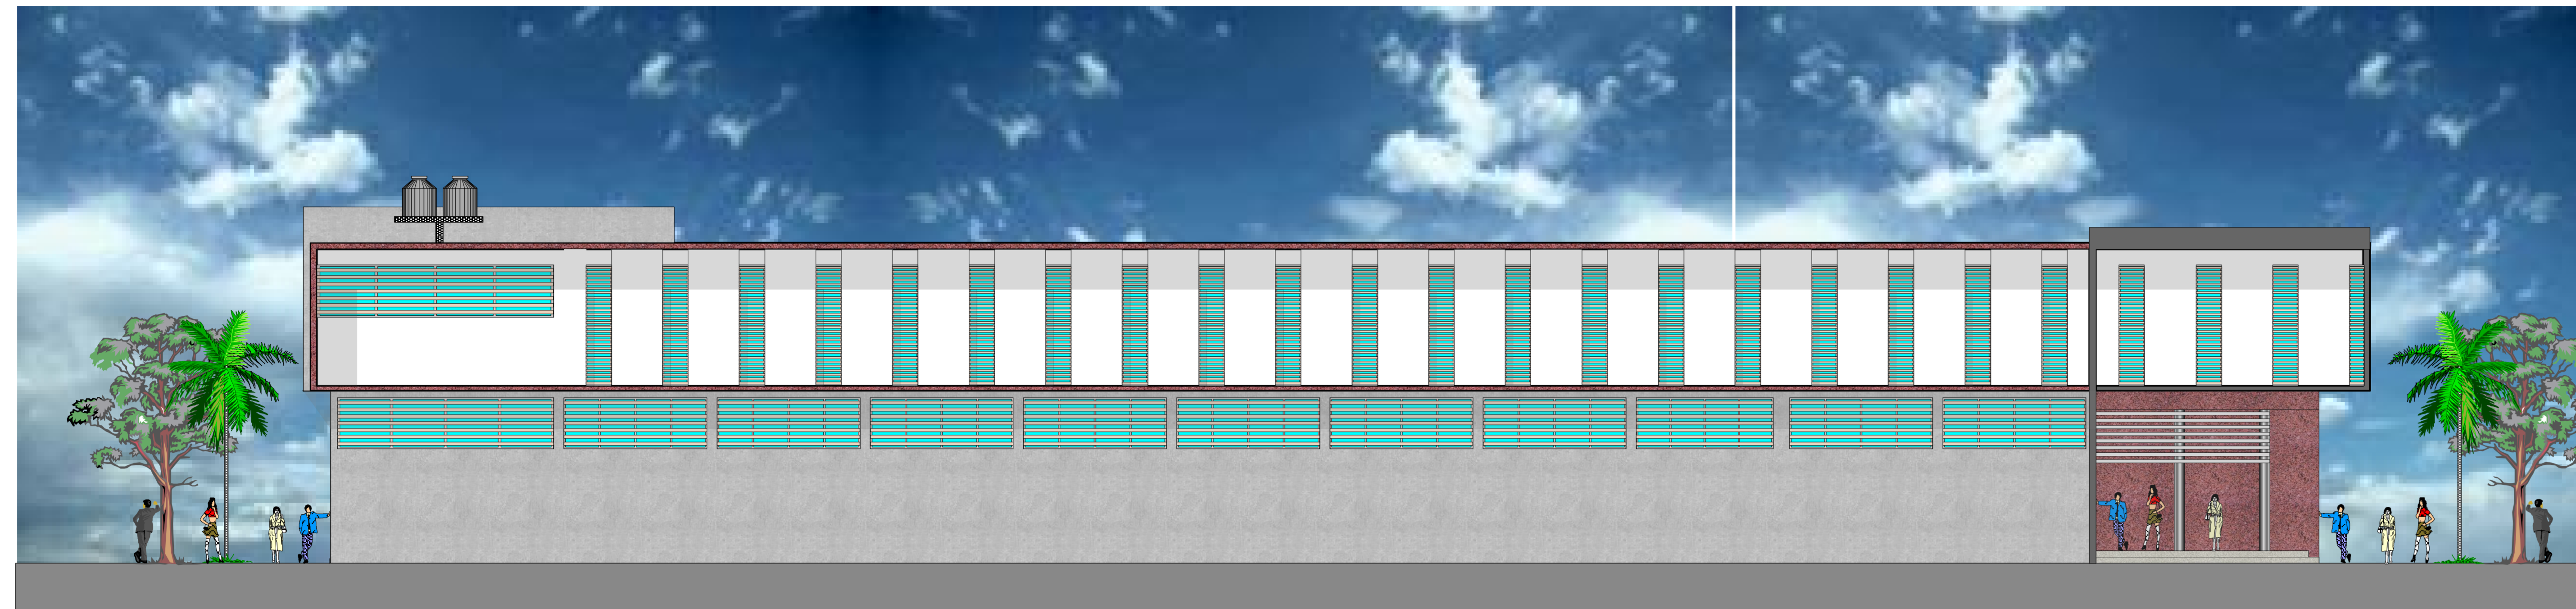

FACHADA LATERAL

ESCALA: 1:100



FACHADA LATERAL

ESCALA: 1:100



FOTOS DE PROYECTO



NOMBRE DE PROYECTO CONST. UNIDAD EDUCATIVA FRAY QUEBRACHO EN LA CIUDAD DE TARIJA	
PROPIETARIO GOBIERNO AUTONOMO MUNICIPAL DE LA CIUDAD DE TARIJA	
CARACTER "ESTUDIO DE DISEÑO TECNICO DE PRE INVERSION" DISEÑO ARQUITECTONICO CONST. U.E. FRAY QUEBRACHO EN LA CIUDAD DE TARIJA	
SUPERFICIE SUP. TOTAL LOTE 22852.234 M2 SUP. CONST. PLANTA BAJA 1456.869 M2 SUP. CONST. PLANTA ALTA 1372.515 M2 SUP. TOTAL CONST. 2829.384 M2	LAMINA 8 / 8
ESCALA: INDICADA	CODIGO CATASTRAL: 17 - 80 - 1 - 0 - 0 - 0
EJECUTO	UBICACION
SUPERVISOR	
VºBº DIR. DE PROYECTOS	
VºBº SECRETARIO DE OBRAS Y SERVICIOS PUBLICOS	ZONA: FRAY QUEBRACHO
	FECHA: TARIJA MAYO 2018
VºBº DIR. GENERAL DE ORDENAMIENTO TERRITORIAL	VºBº SECRETARIO DE MEDIO AMBIENTE Y GESTION TERRITORIAL