



CORTES

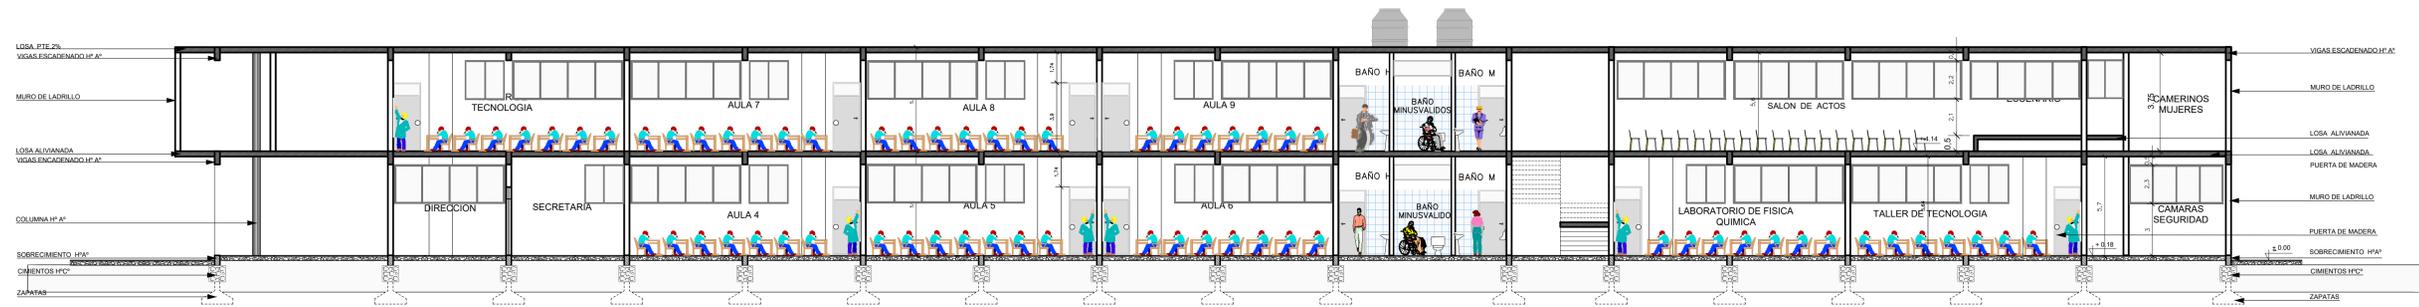

CORTE A-A

ESCALA 1: 100

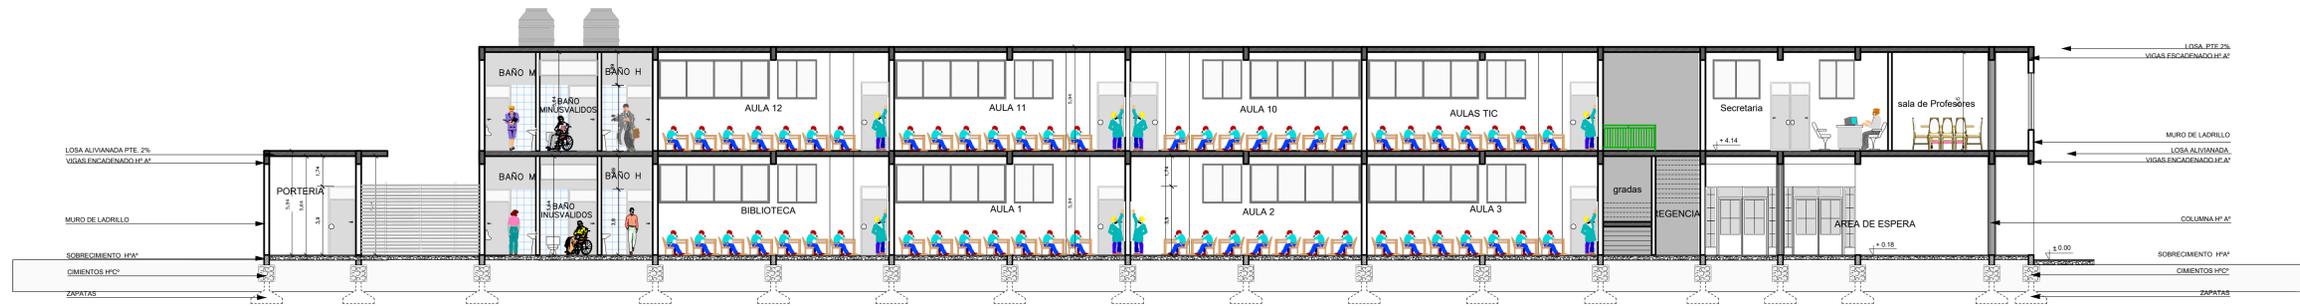

CORTE B-B


ESCALA 1: 100



NOMBRE DE PROYECTO CONSTRUCCION UNIDAD EDUCATIVA JESUS DE NAZARET CIUDAD DE TARIJA	
PROPIETARIO GOBIERNO AUTONOMO MUNICIPAL DE LA CIUDAD DE TARIJA	
CARACTER "ESTUDIO DE DISEÑO TECNICO DE PRE INVERSION" DISEÑO ARQUITECTONICO CONSTRUCCION U.E. JESUS DE NAZARET CIUDAD DE TARIJA	
SUPERFICIE SUP. TOTAL LOTE: 4.060,00 M2 SUP. CONST. PLANTA BAJA: 1.985,263 M2 SUP. CONST. PLANTA ALTA: 1.355,342 M2 SUP. TOTAL CONST.: 3.340,605 M2	LAMINA 5/ 6
ESCALA: INDICADA	CODIGO CATASTRAL: 30 - 23 - 1 - 0 - 0 - 0
EJECUTO	UBICACION
SUPERVISOR	ZONA: DISTRITO 9
V'B' DIR. DE PROYECTOS	FECHA: TARIJA JUNIO 2018
V'B' SECRETARIO DE OBRAS Y SERVICIOS PUBLICOS	V'B' SECRETARIO DE MEDIO AMBIENTE Y GESTION TERRITORIAL

PLANO DE TECHOS

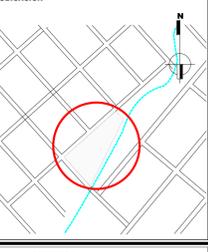

	
NOMBRE DE PROYECTO CONSTRUCCION UNIDAD EDUCATIVA JESUS DE NAZARET CIUDAD DE TARIJA	
PROPIETARIO GOBIERNO AUTONOMO MUNICIPAL DE LA CIUDAD DE TARIJA	
CARACTER "ESTUDIO DE DISEÑO TECNICO DE PRE INVERSION" DISEÑO ARQUITECTONICO CONSTRUCCION U.E. JESUS DE NAZARET CIUDAD DE TARIJA	
SUPERFICIE SUP. TOTAL LOTE: 5342.588 M ² SUP. CONST. PLANTA BAJA: 1.985.263 M ² SUP. CONST. PLANTA ALTA: 1.255.342 M ² SUP. TOTAL CONST.: 3.240.605 M ²	LAMINA 6/6
ESCALA: INDICADA	CODIGO CATASTRAL: 30 - 23 - 1 - 0 - 0 - 0
EJECUTO	UBICACION 
SUPERVISOR	
Vº DIR. DE PROYECTOS	
Vº SECRETARIO DE OBRAS Y SERVICIOS PUBLICOS	ZONA: DISTRITO 9
	FECHA: TARIJA JUNIO 2018
Vº DIR. GENERAL DE ORDENAMIENTO TERRITORIAL	Vº SECRETARIO DE MEDIO AMBIENTE Y GESTION TERRITORIAL