


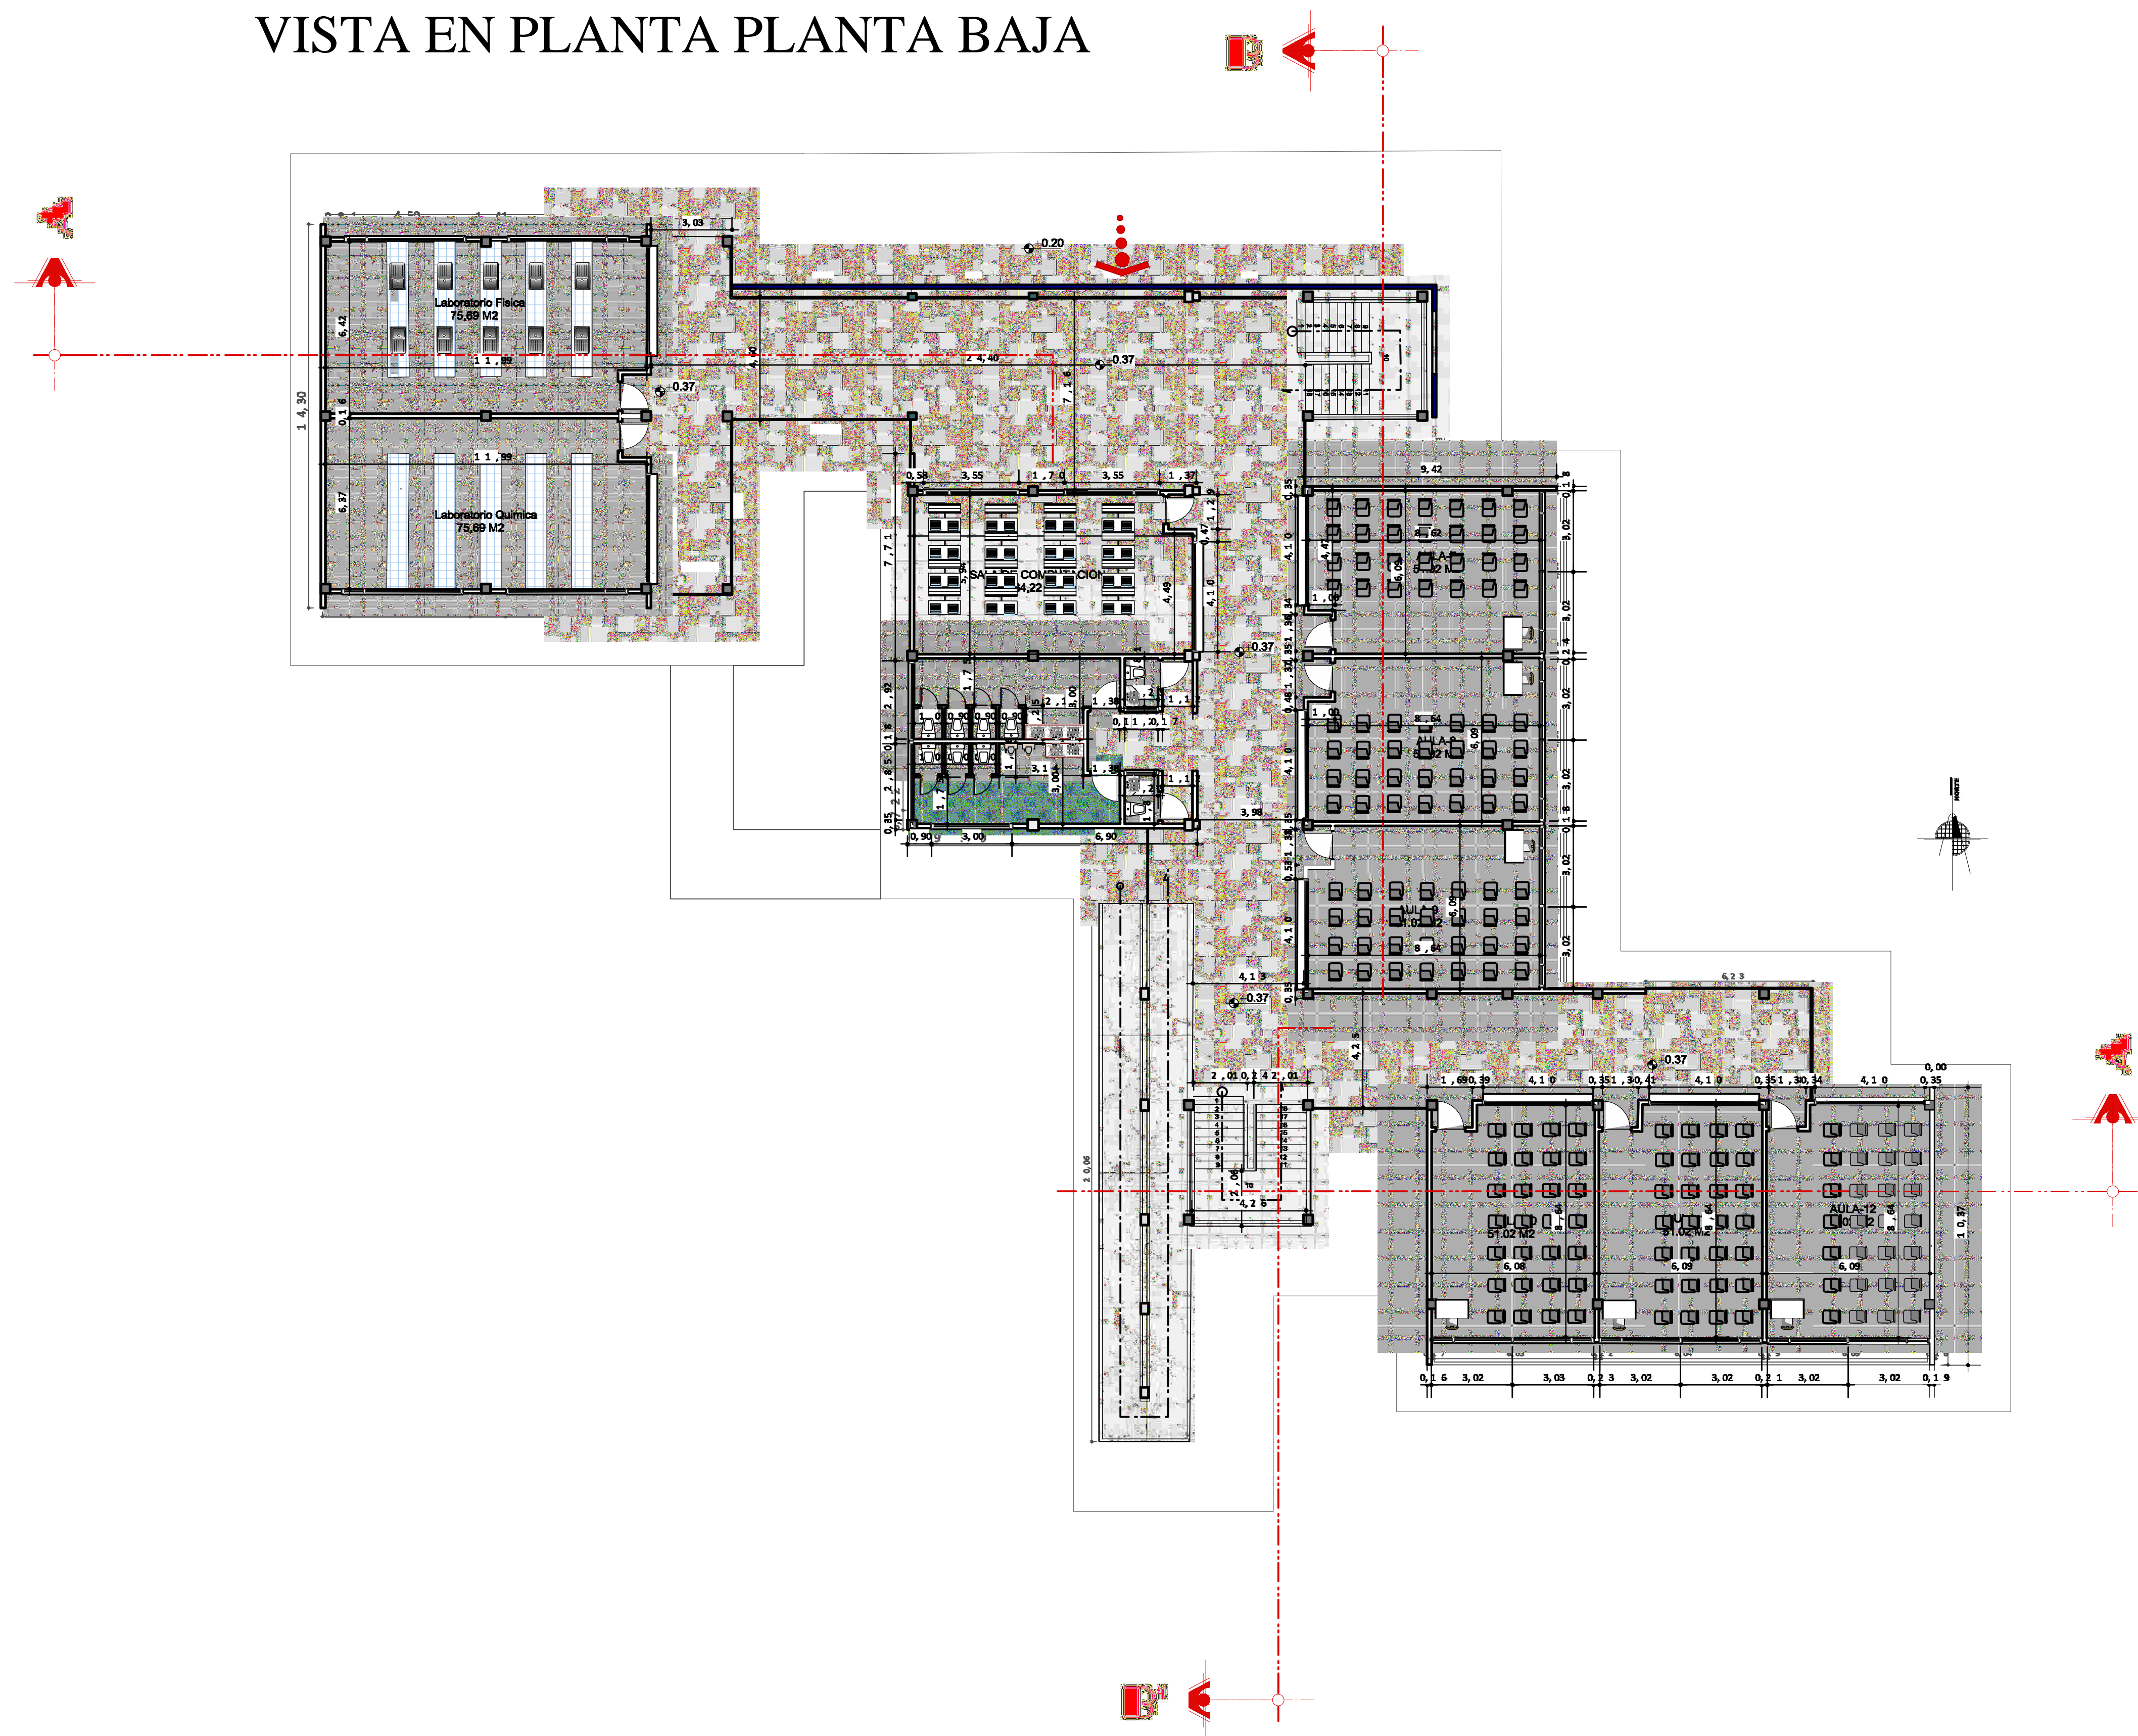


VISTA EN PLANTA PLANTA BAJA





900



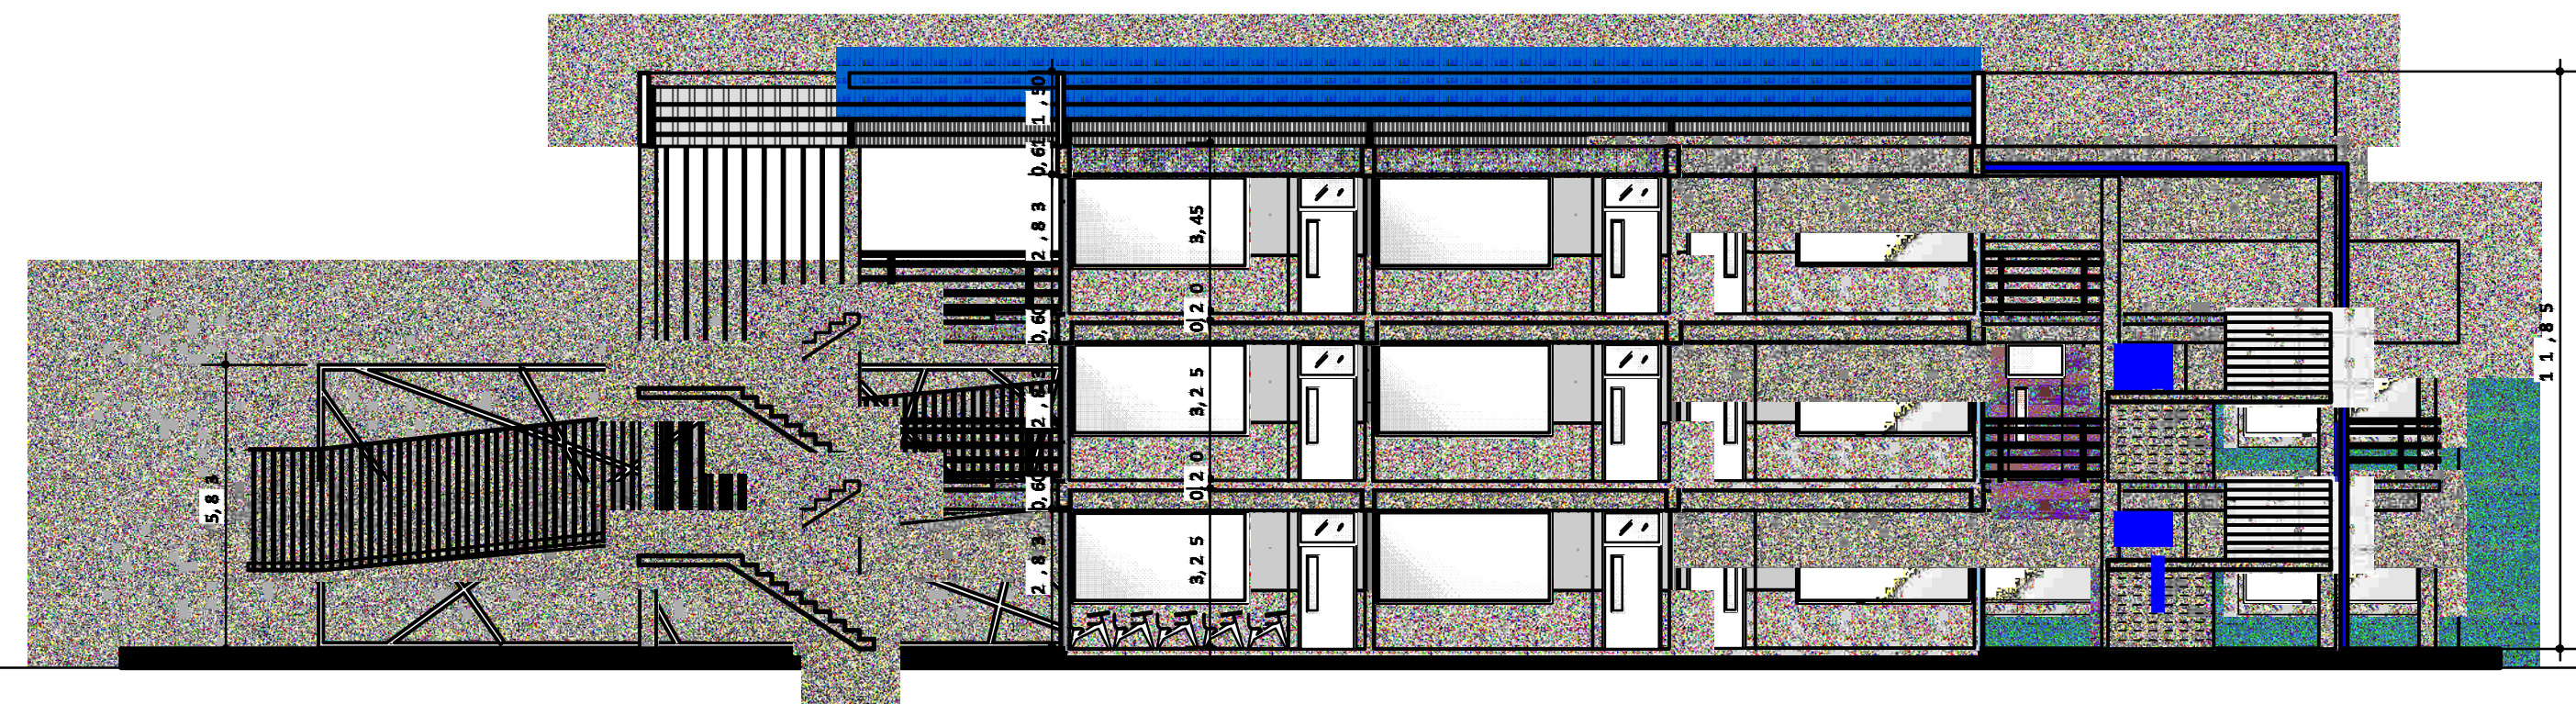 UNIVERSIDAD AUTONOMA "JUAN MISAEL SARACHO" FACULTAD DE CIENCIAS Y TECNOLOGIA			
DISEÑO ESTRUCTURAL UNIDAD EDUCATIVA 6 DE JUNIO		CONTENIDO: PLANO ARQUITECTÓNICO	
UNIVERSITARIO: UNIV. MIHAEL FRANCO MARTINEZ POVEDA		ESCALA: 1:100	LAMINA: 1/11
VoBo		FECHA: OCTUBRE/2018	

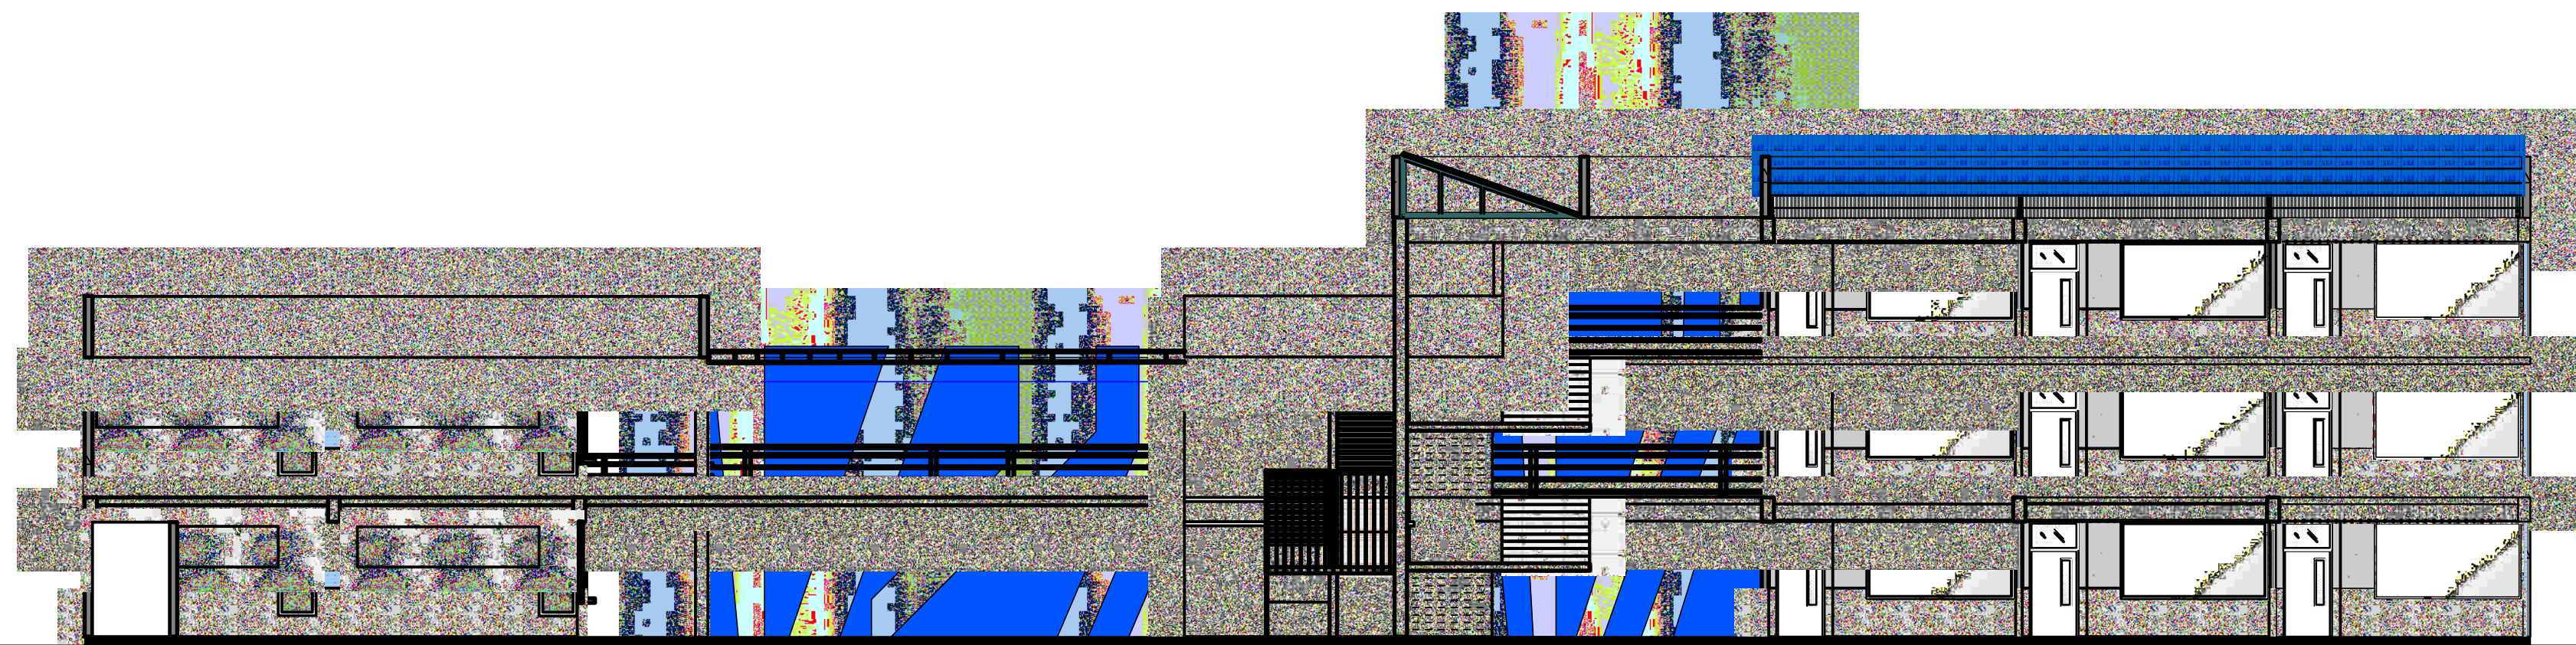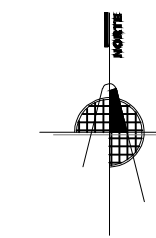


CORTE TRANSVERSAL



CORTE LONGITUDINAL

 UNIVERSIDAD AUTÓNOMA "JUAN MISAEL SARACHO" FACULTAD DE CIENCIAS Y TECNOLOGÍA			
DISEÑO ESTRUCTURAL UNIDAD EDUCATIVA 6 DE JUNIO		CONTENIDO: PLANO ARQUITECTÓNICO CORTES	
UNIVERSITARIO: UNIV. MIHAEL FRANCO MARTINEZ POVEDA		ESCALA: 1:100	LAMINA: 2/11
VoBo		FECHA: OCTUBRE/2018	

REPLANTEO DE CIMENTOS

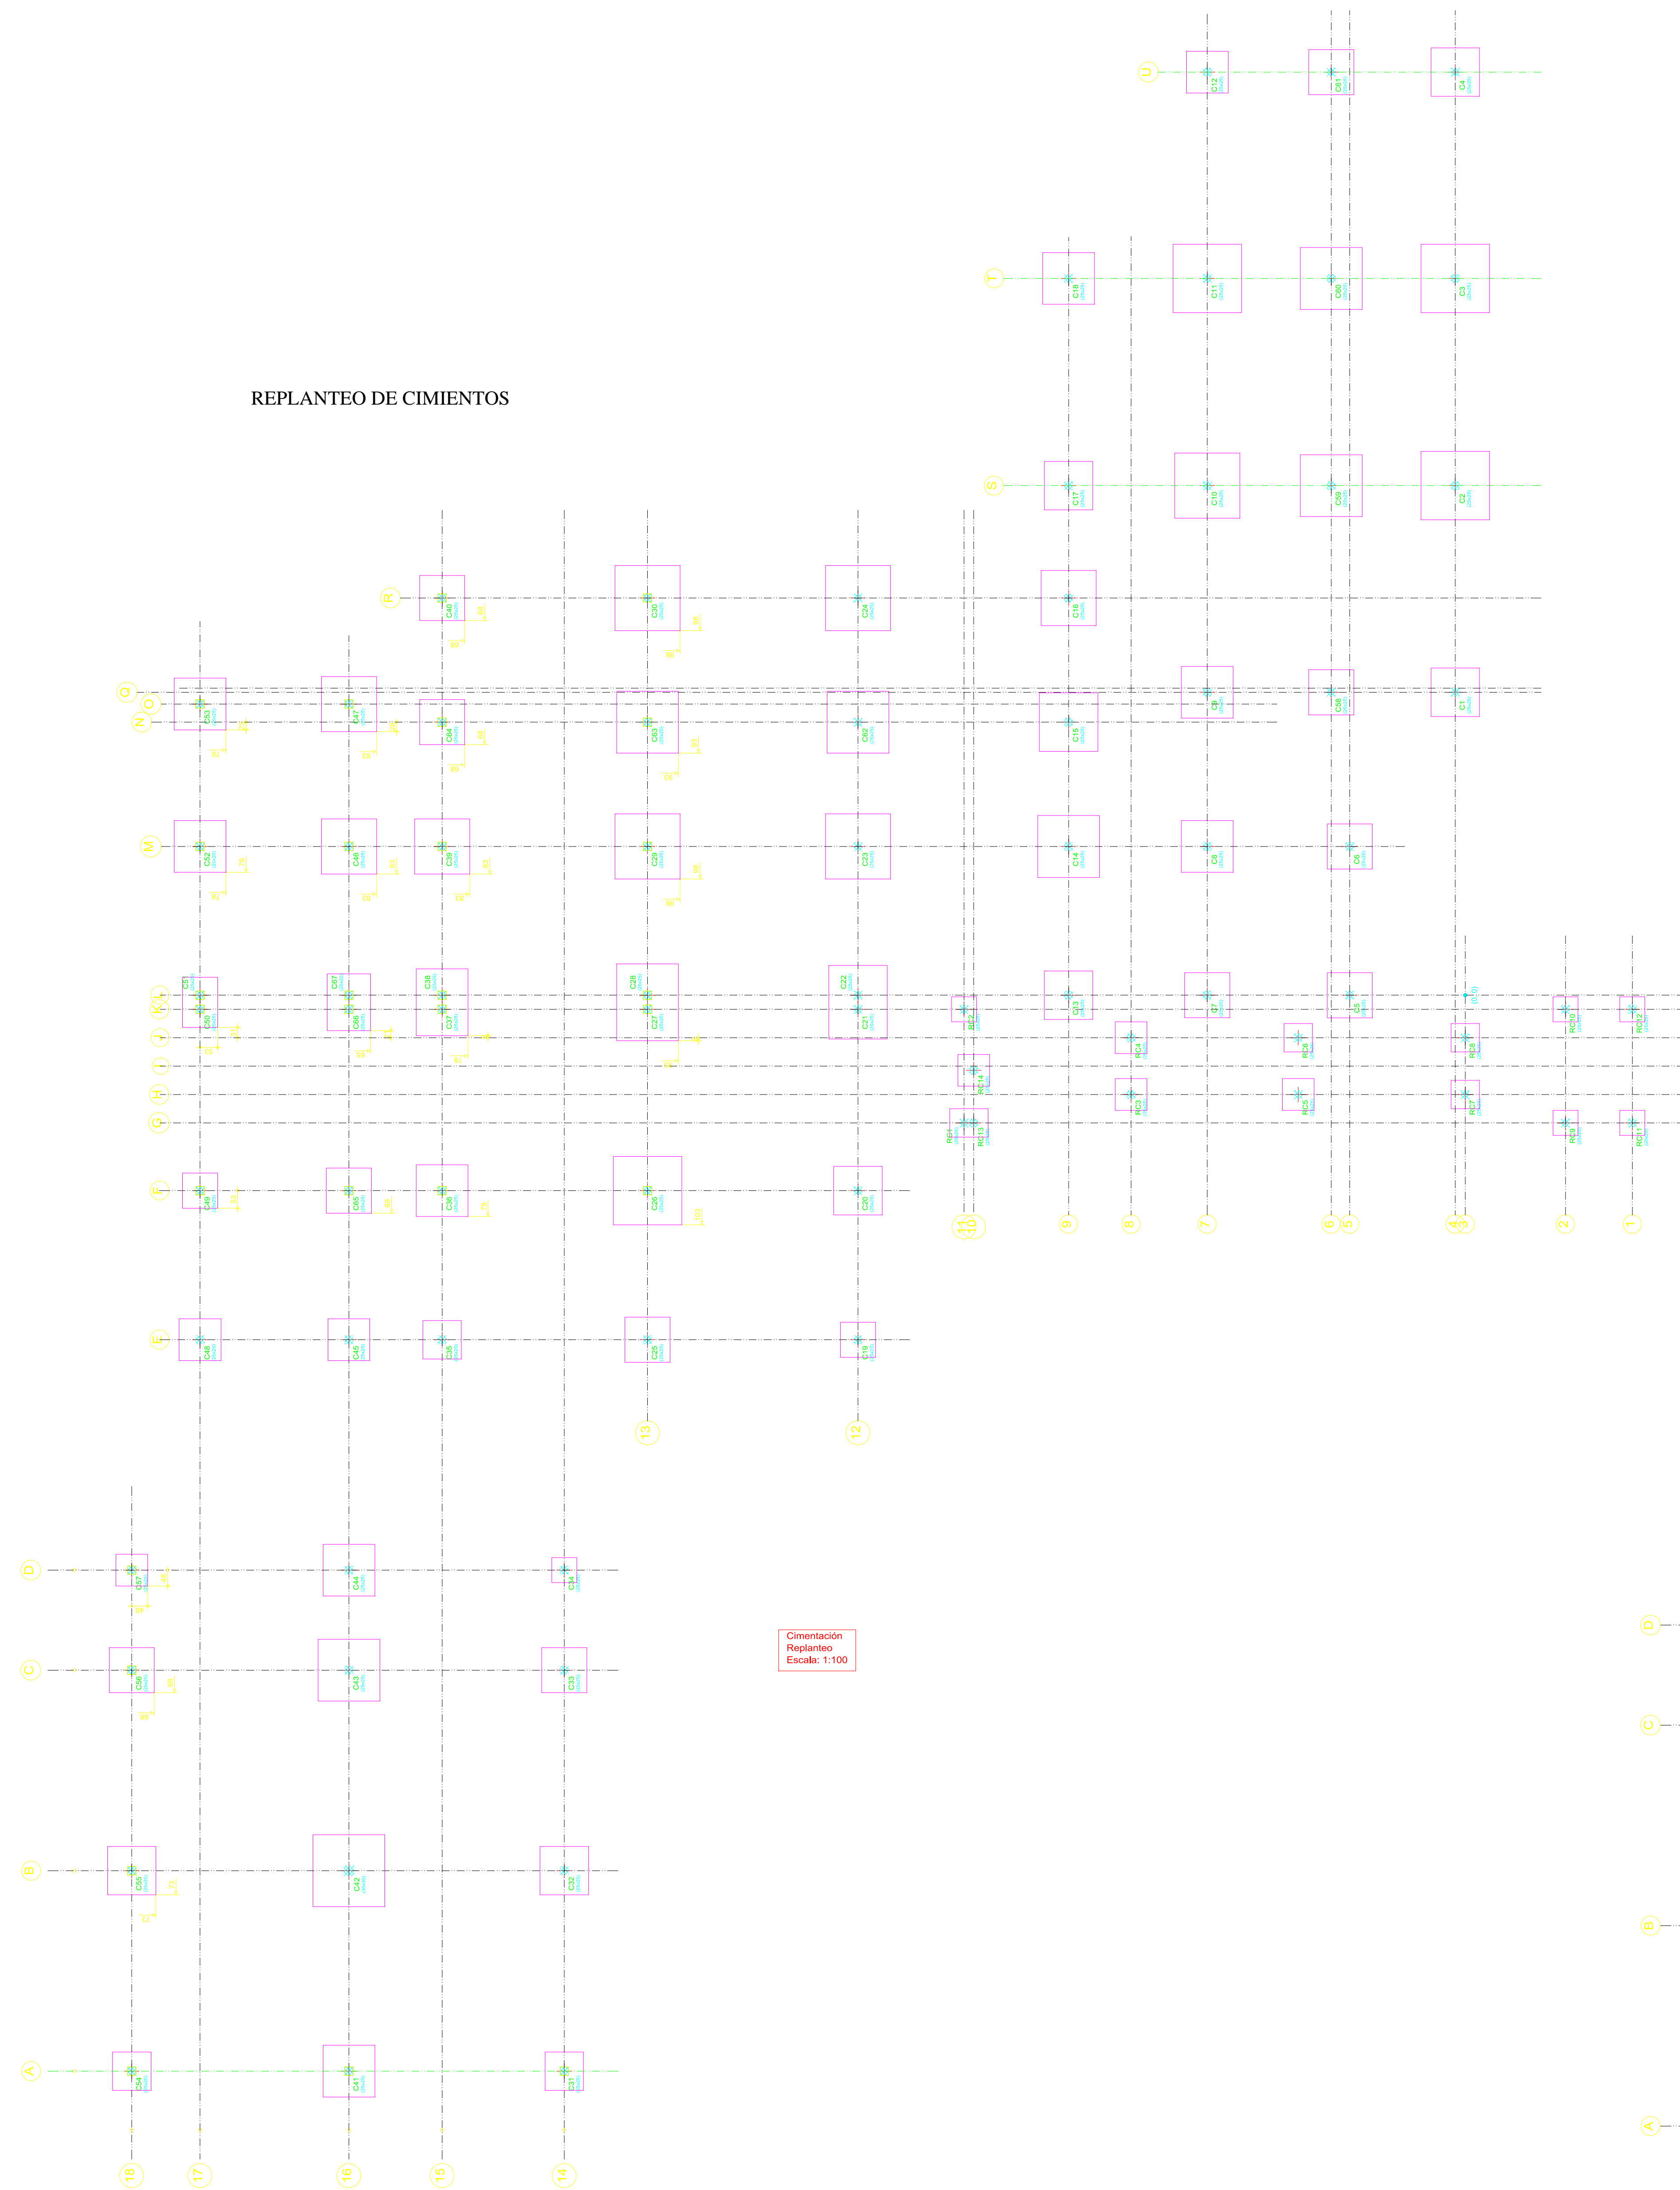

REPLANTEO DE SOBRECIMENTOS

