



VISTA EN PLANTA, PLANTA BAJA, ESCALA 1:200

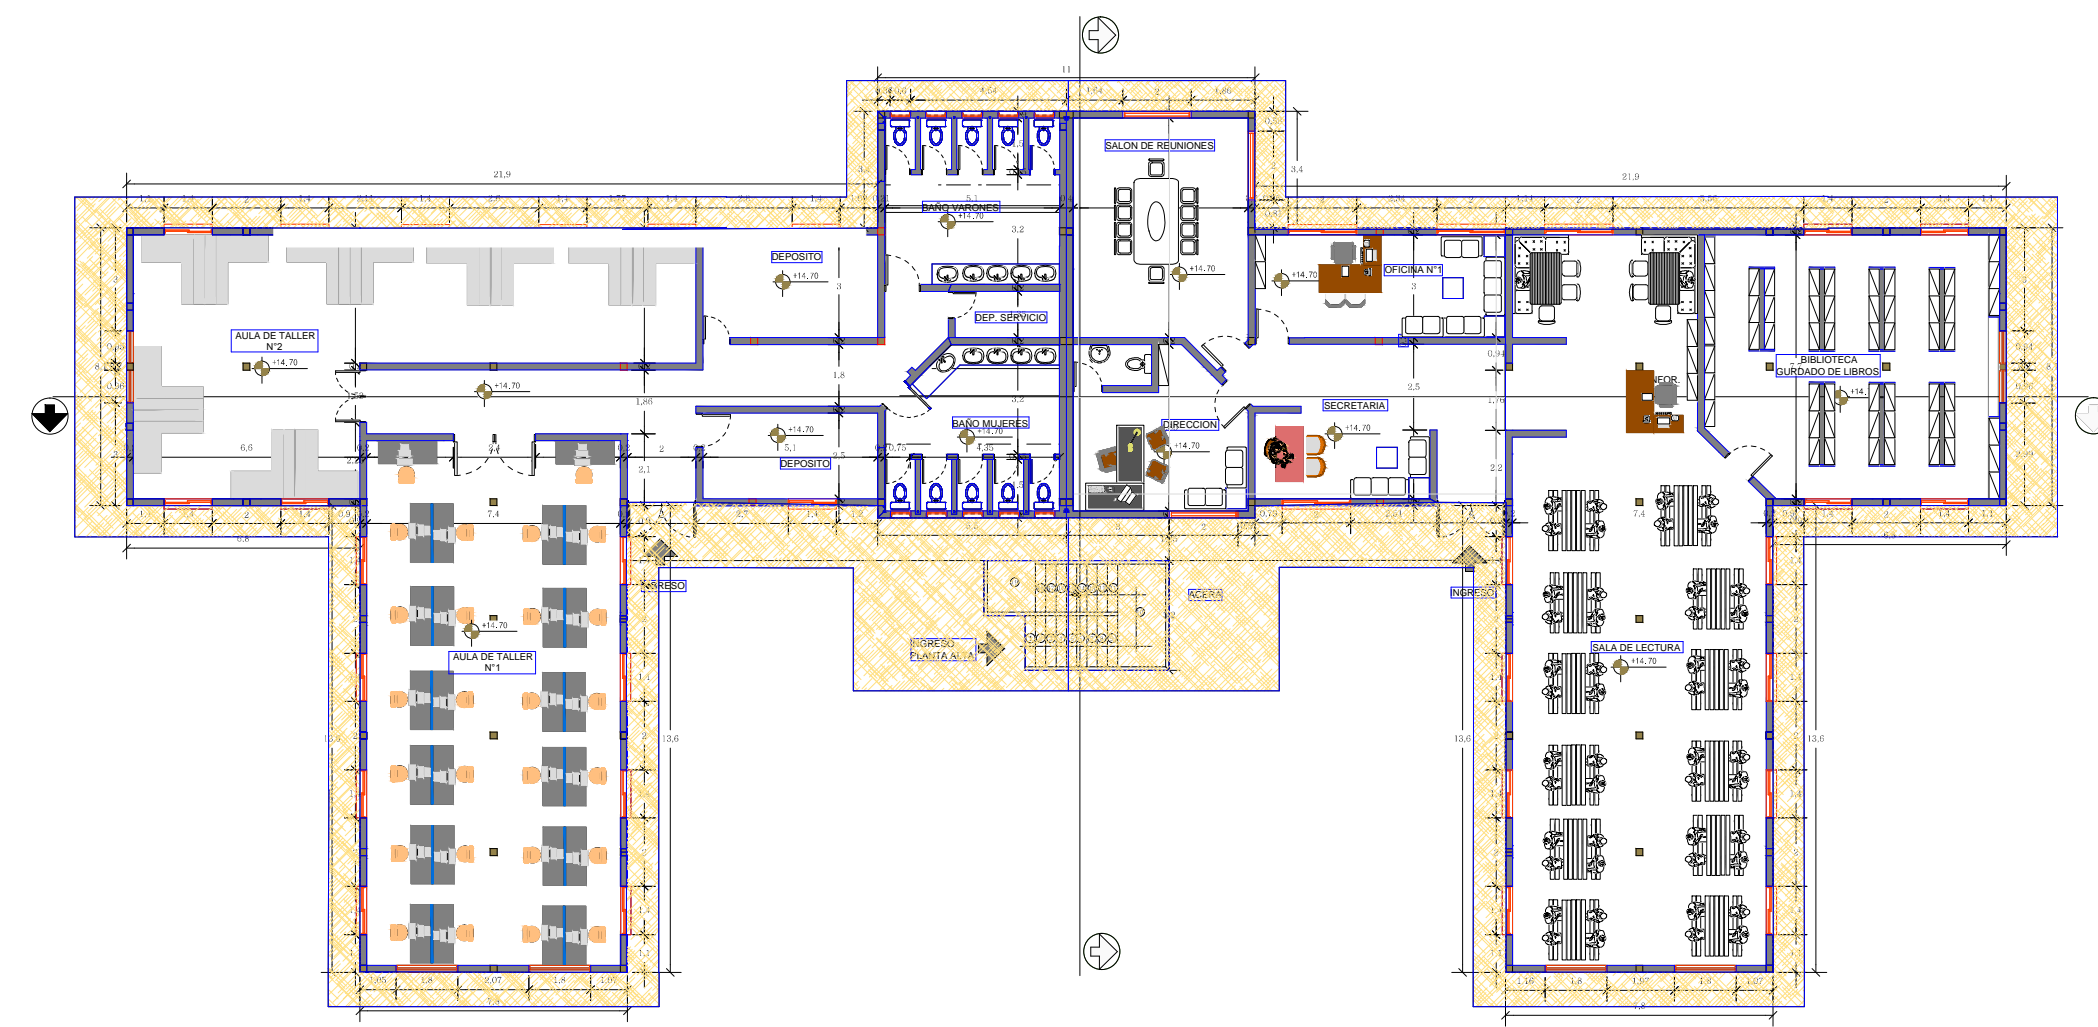


PLANTA BAJA
ESC. 1:200

VISTA FACHADA FRONTAL Y LATERAL IZQUIERDA, ESCALA 1:200

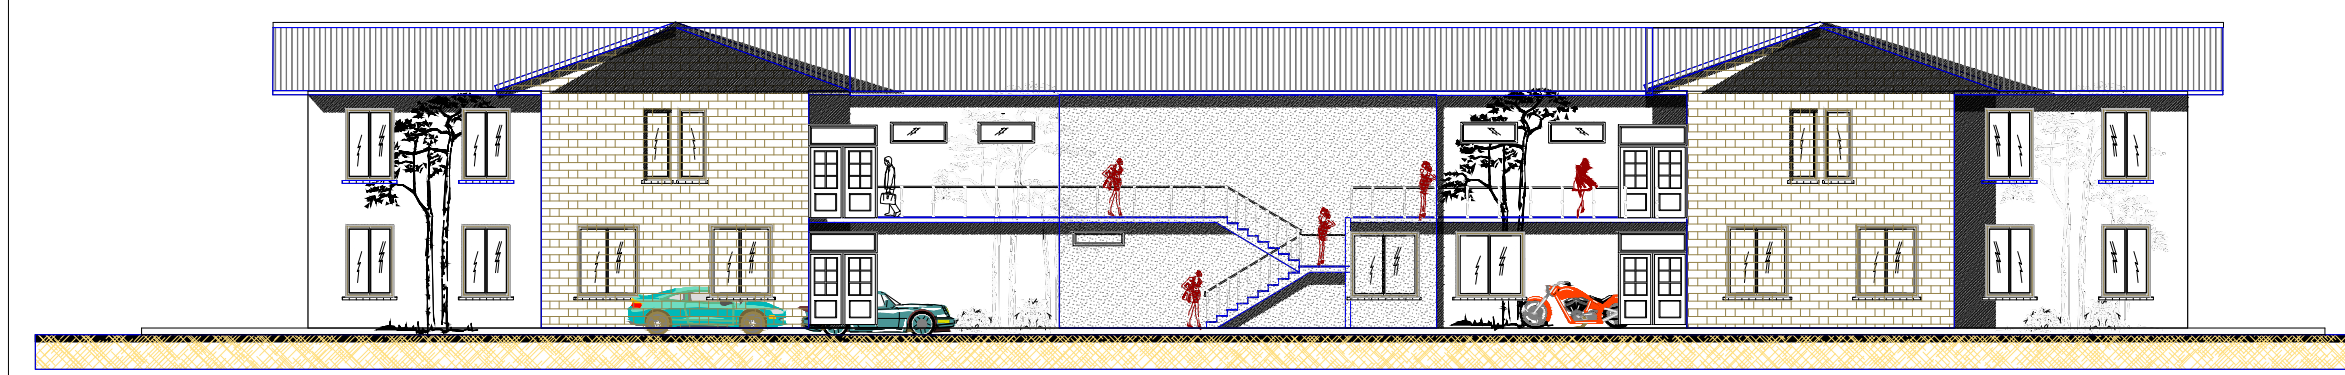


FACHADA FRONTAL
ESC. 1:200

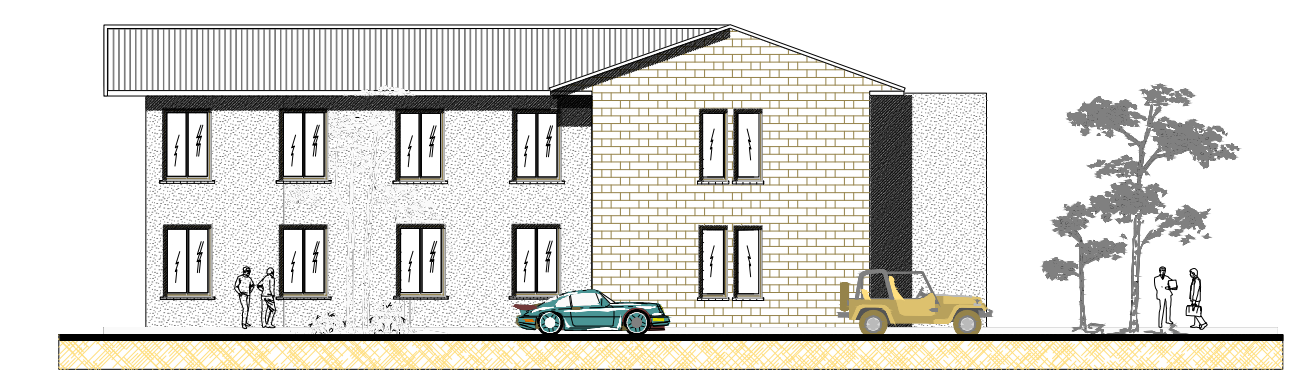


FACHADA LATERAL IZQUIERDA
ESC. 1:200

VISTA EN PLANTA, PLANTA ALTA, ESCALA 1:200

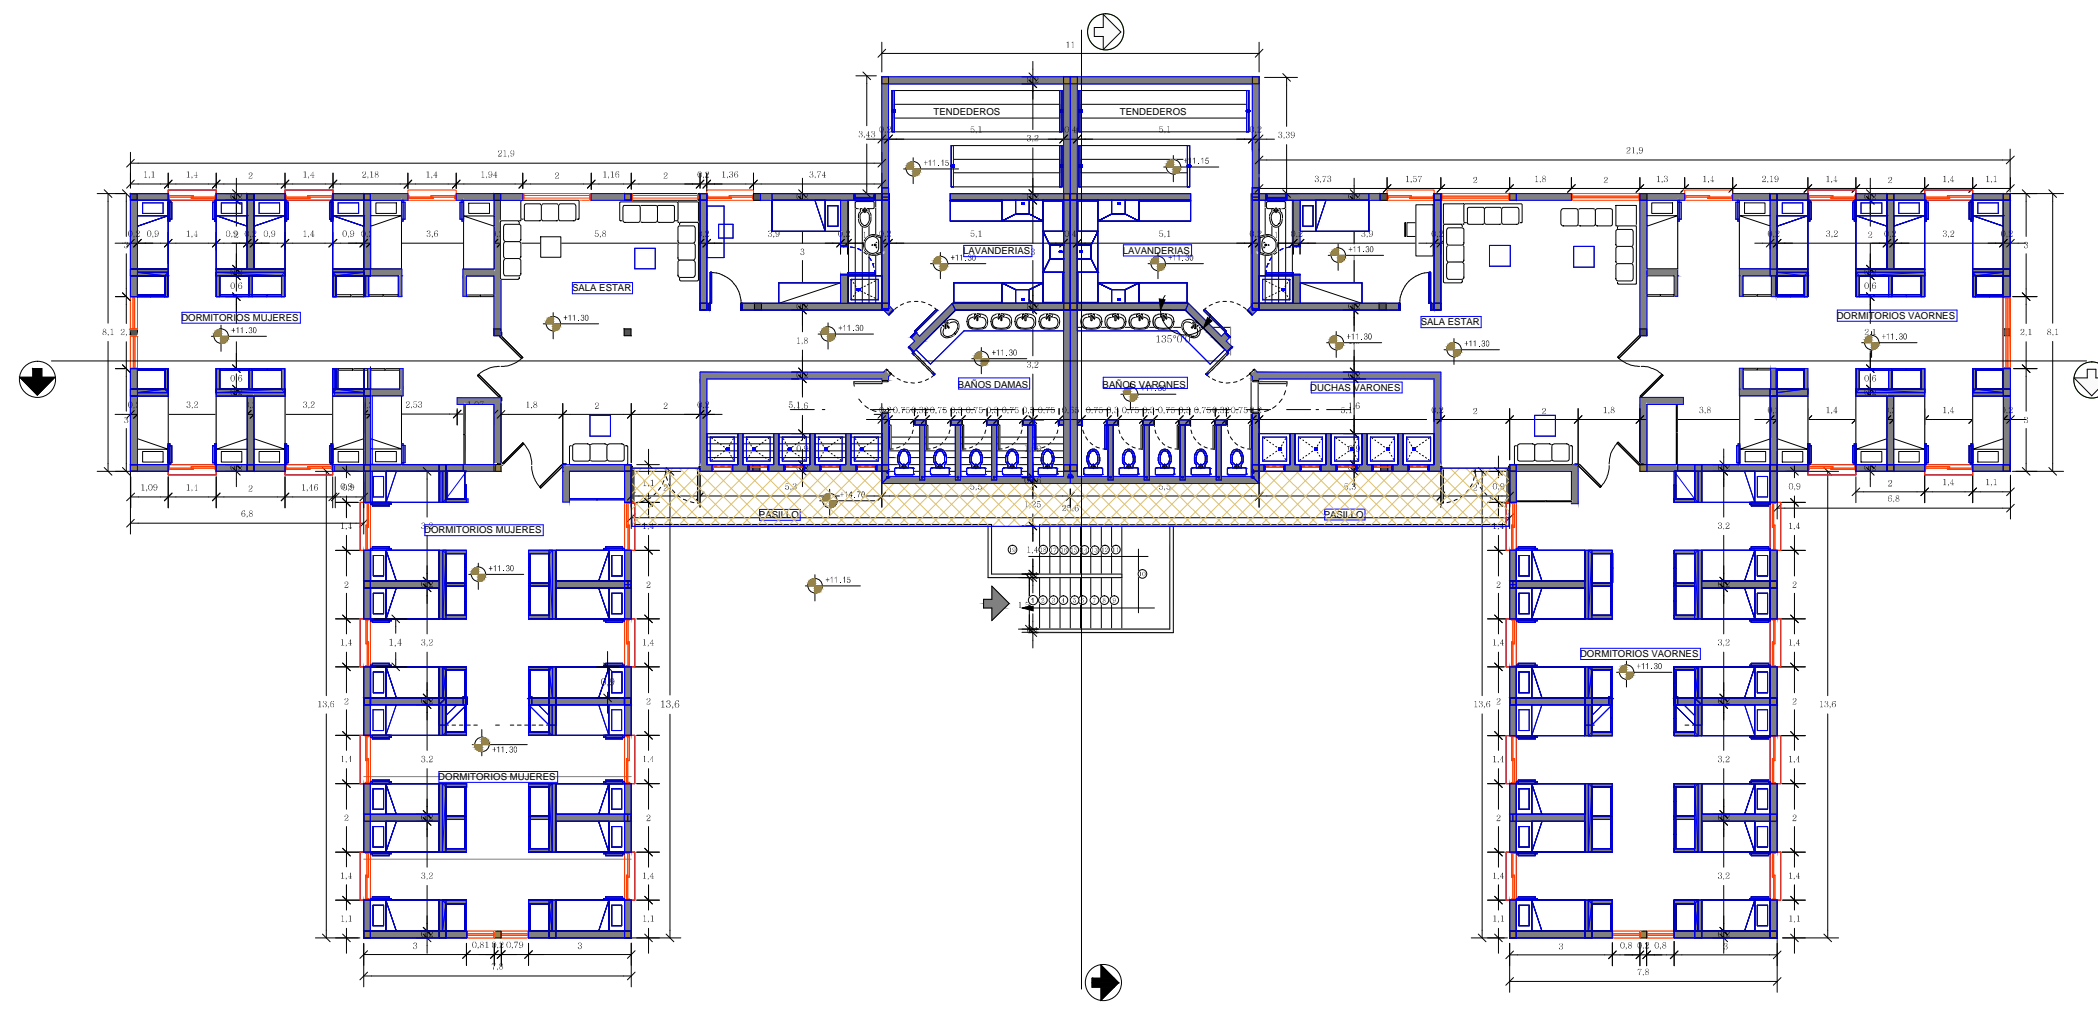


PLANTA ALTA
ESC. 1:200

VISTA CORTE LONGITUDINAL Y TRANSVERSAL, ESCALA 1:200

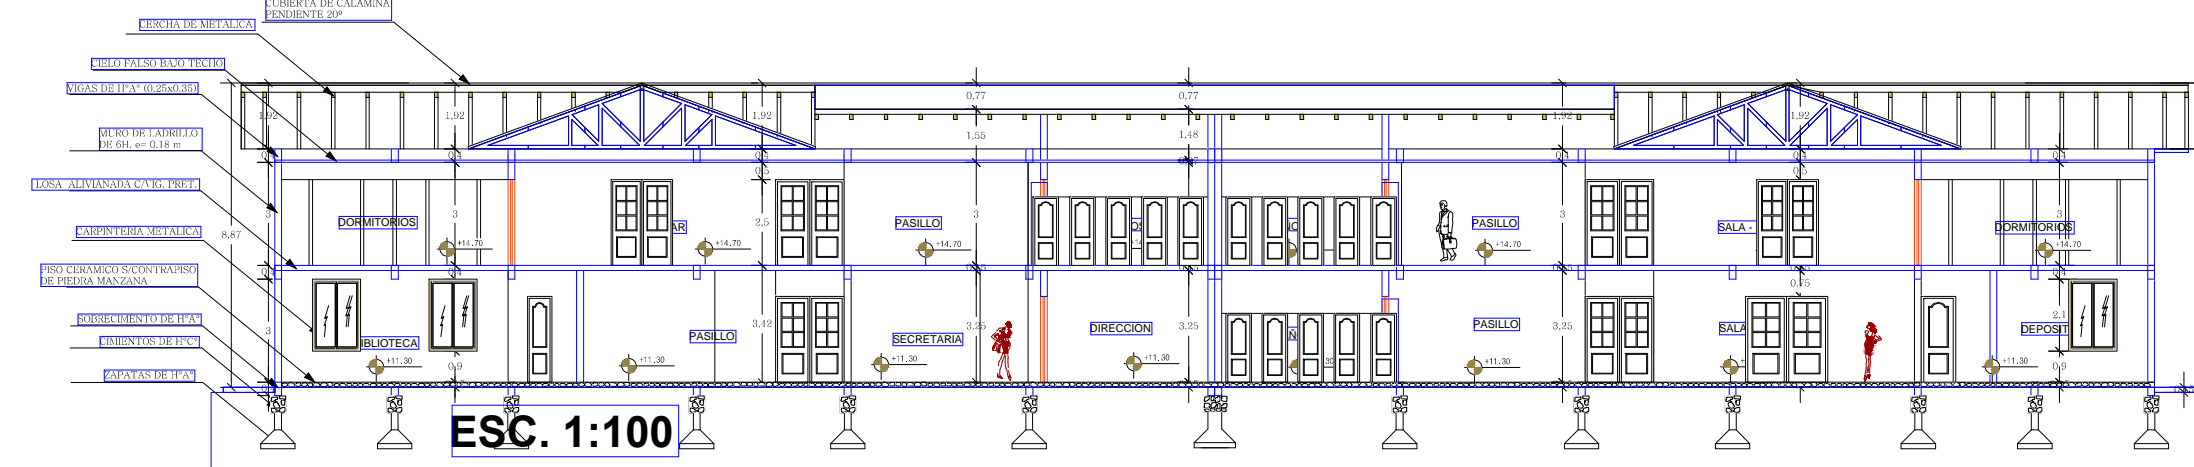


CORTE LONGITUDINAL
ESC. 1:200

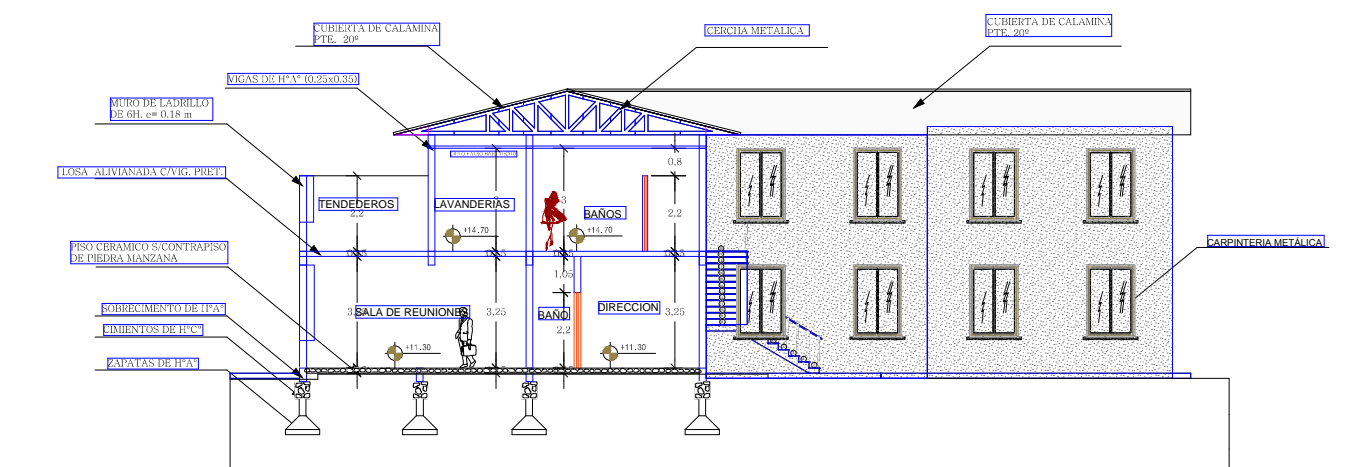


CORTE TRANSVERSAL
ESC. 1:200

VISTA EN PLANTA CUBIERTA, ESCALA 1:200

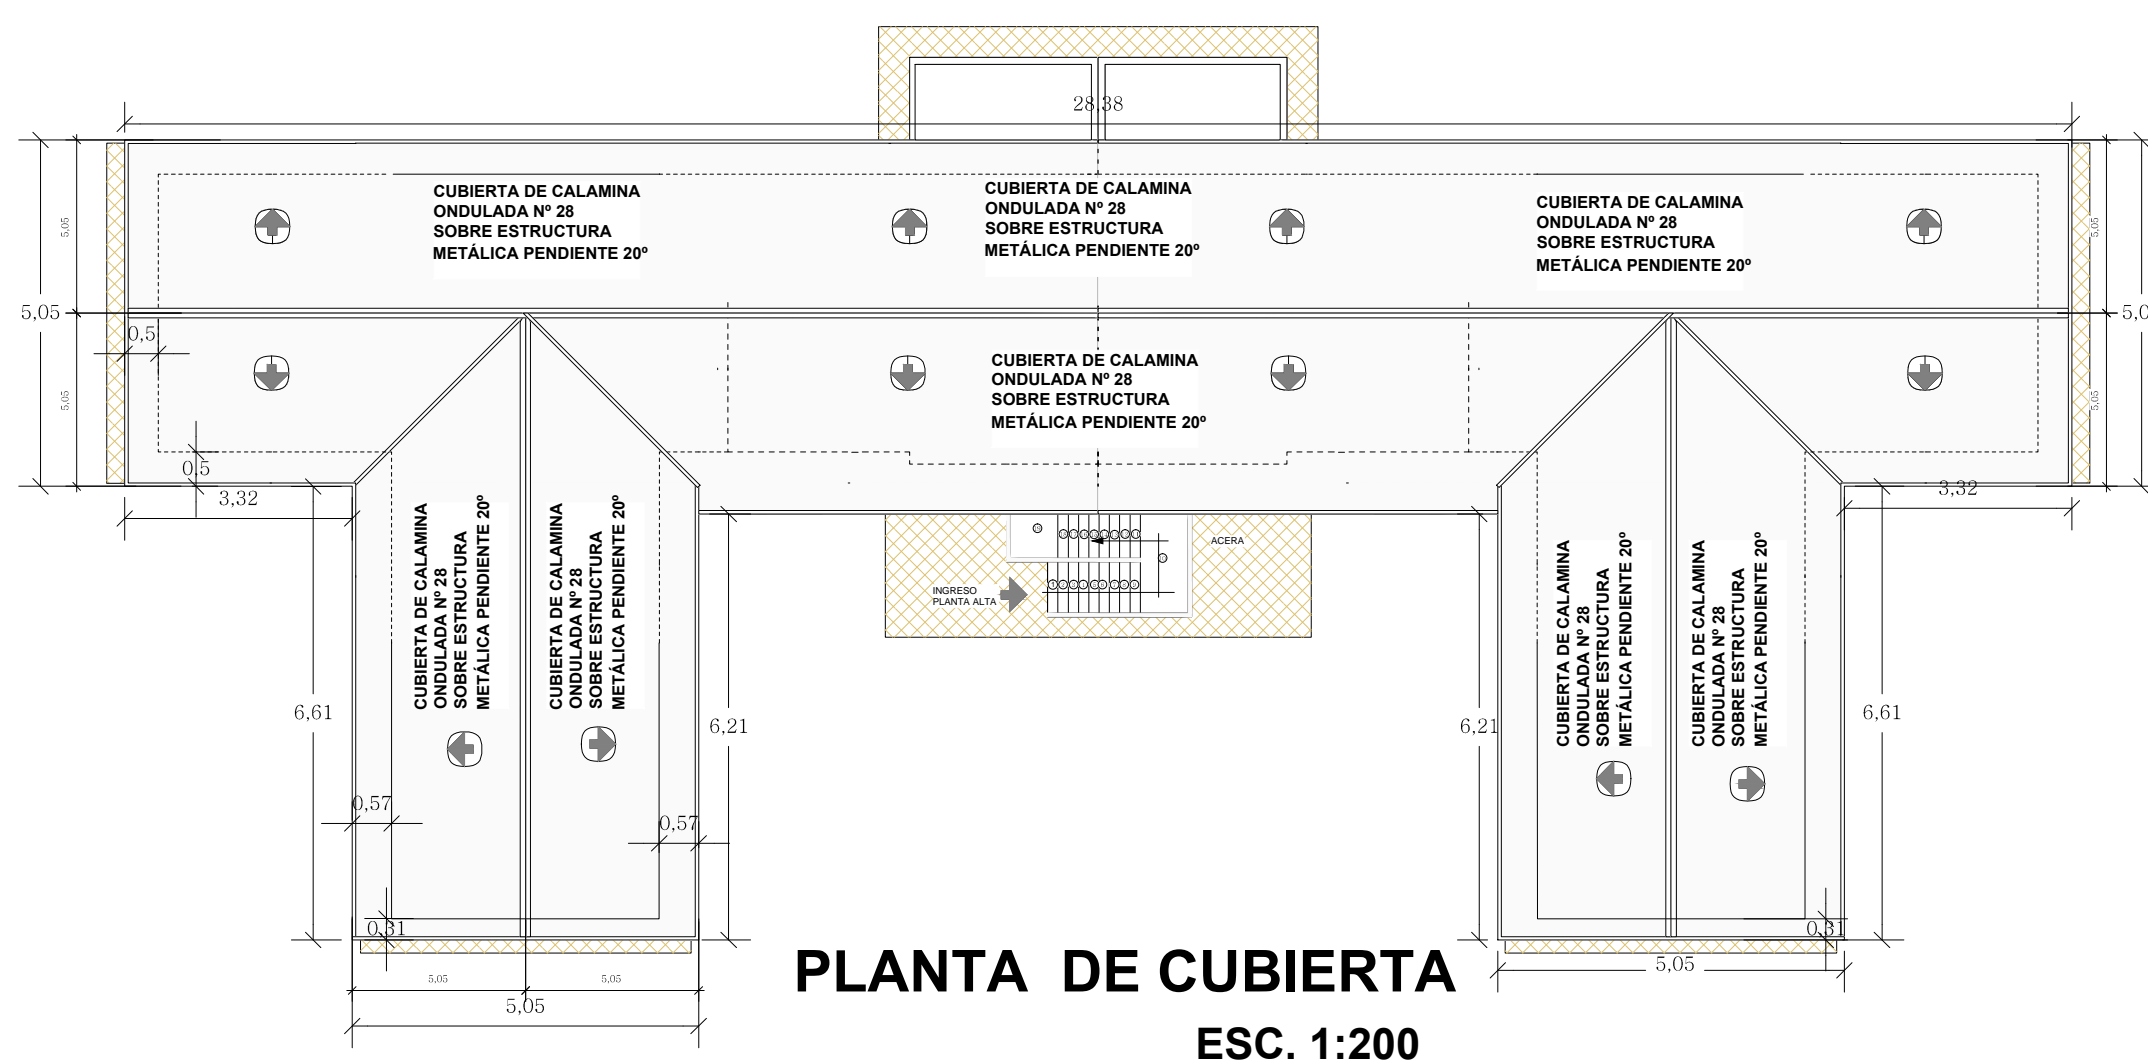


PLANTA DE CUBIERTA
ESC. 1:200

VISTA SEGUNDO CORTE TRANSVERSAL, ESCALA 1:100

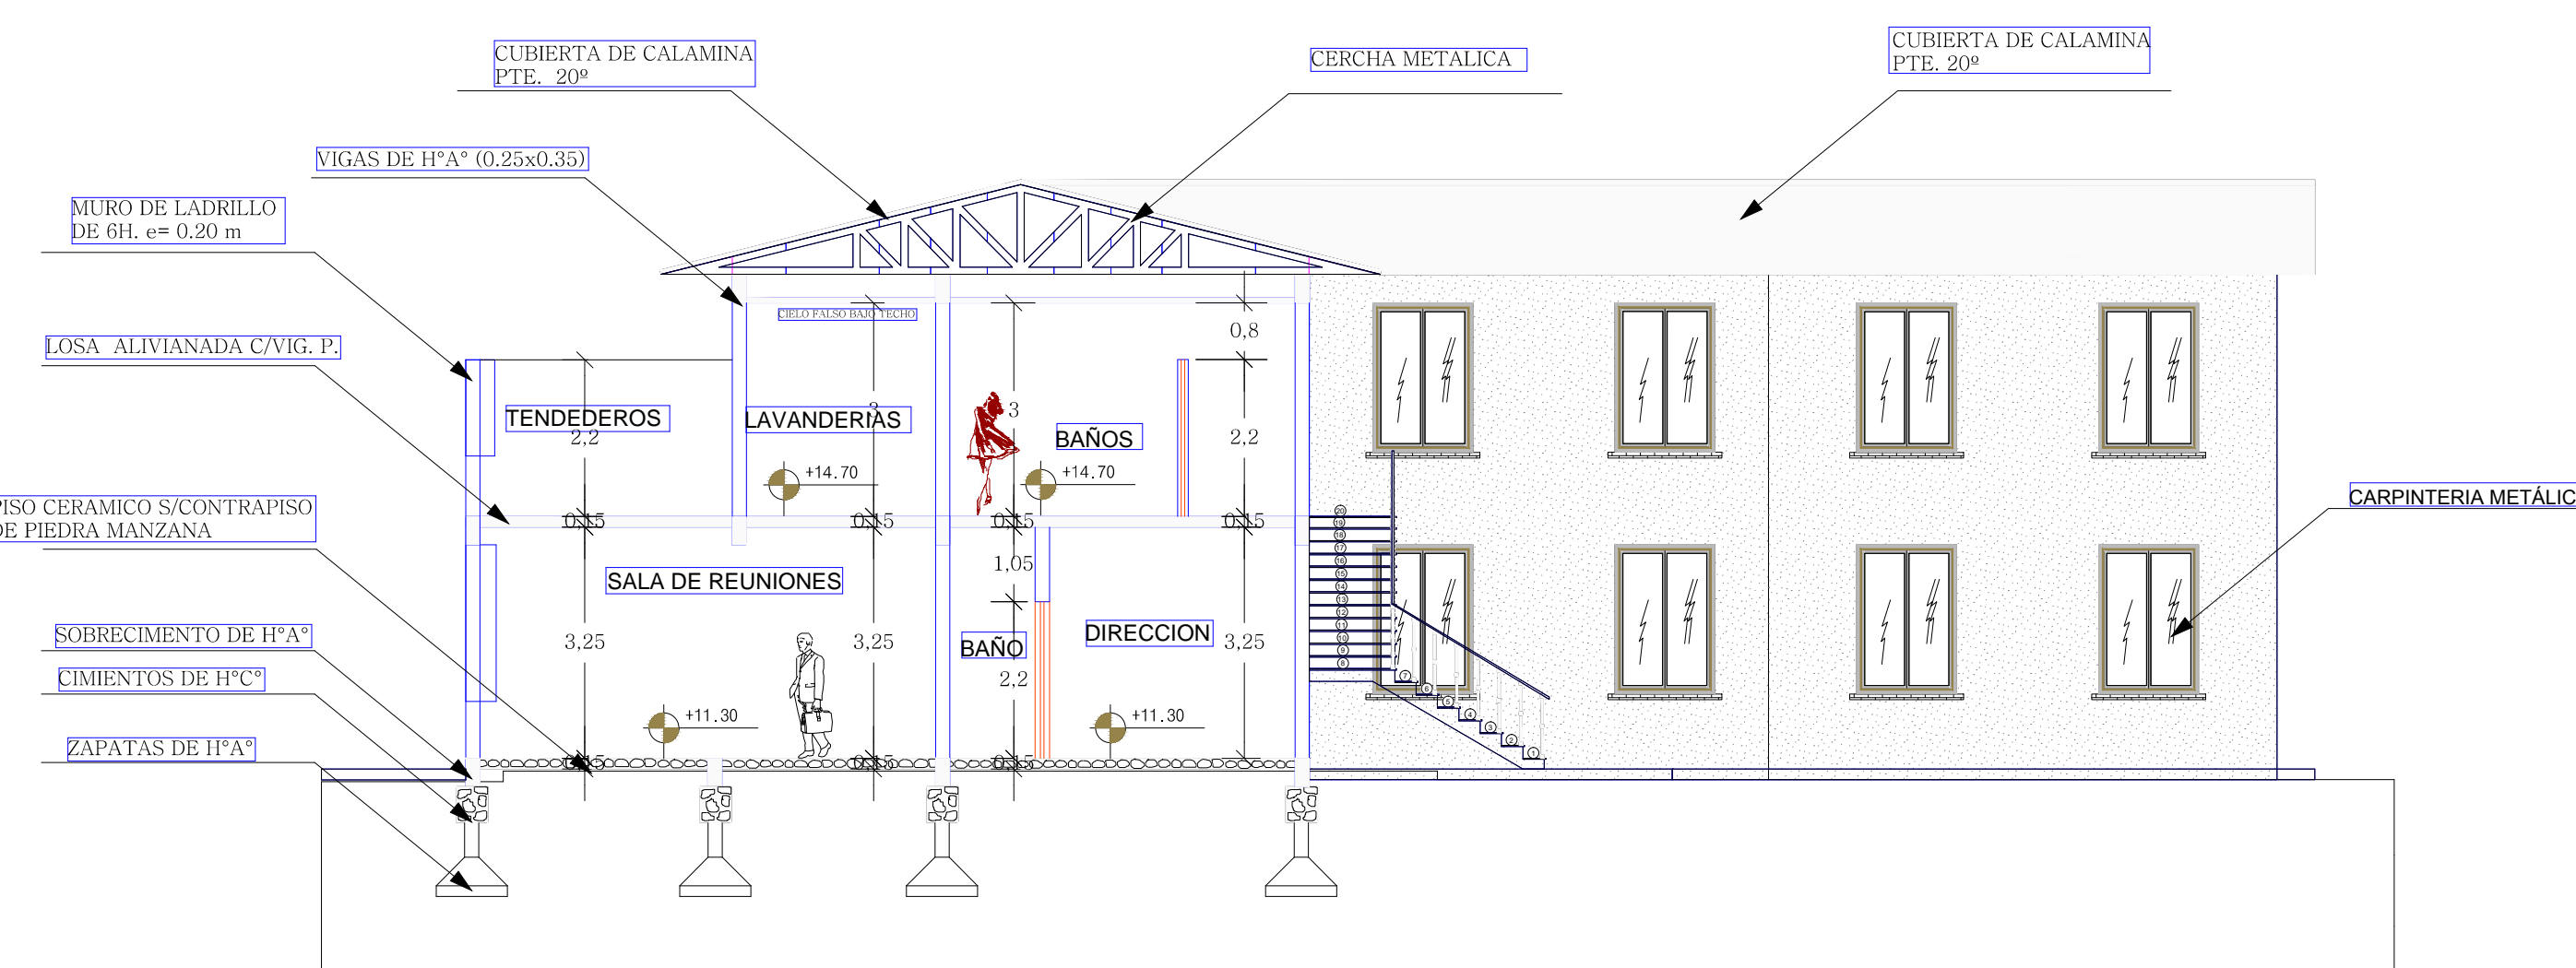

CORTE TRANSVERSAL
ESC. 1:100


FACULTAD: CIENCIAS Y TECNOLOGIA	UNIVERSIDAD AUTÓNOMA JUAN MISAEL SARACHO
APROBACION:	"DISEÑO ESTRUCTURAL DE UN INTERNADO EN LA COMUNIDAD DE CHOCLACA
EJECUTO:	PLANO: PLANO ARQUITECTÓNICO
FECHA: TJA-DIC-2018	SUPERFICIE: TOTAL CONSTRUIDA = 946.45 m2
ESTUDIANTE: PERALTA ROMERO GILBERT GIOVANNY	ESCALA: INDICADAS
OBSERVACIONES:	LABOR: 1/7
	ZONA: VALLE DE LA CONCEPCION
	UBICACION: 

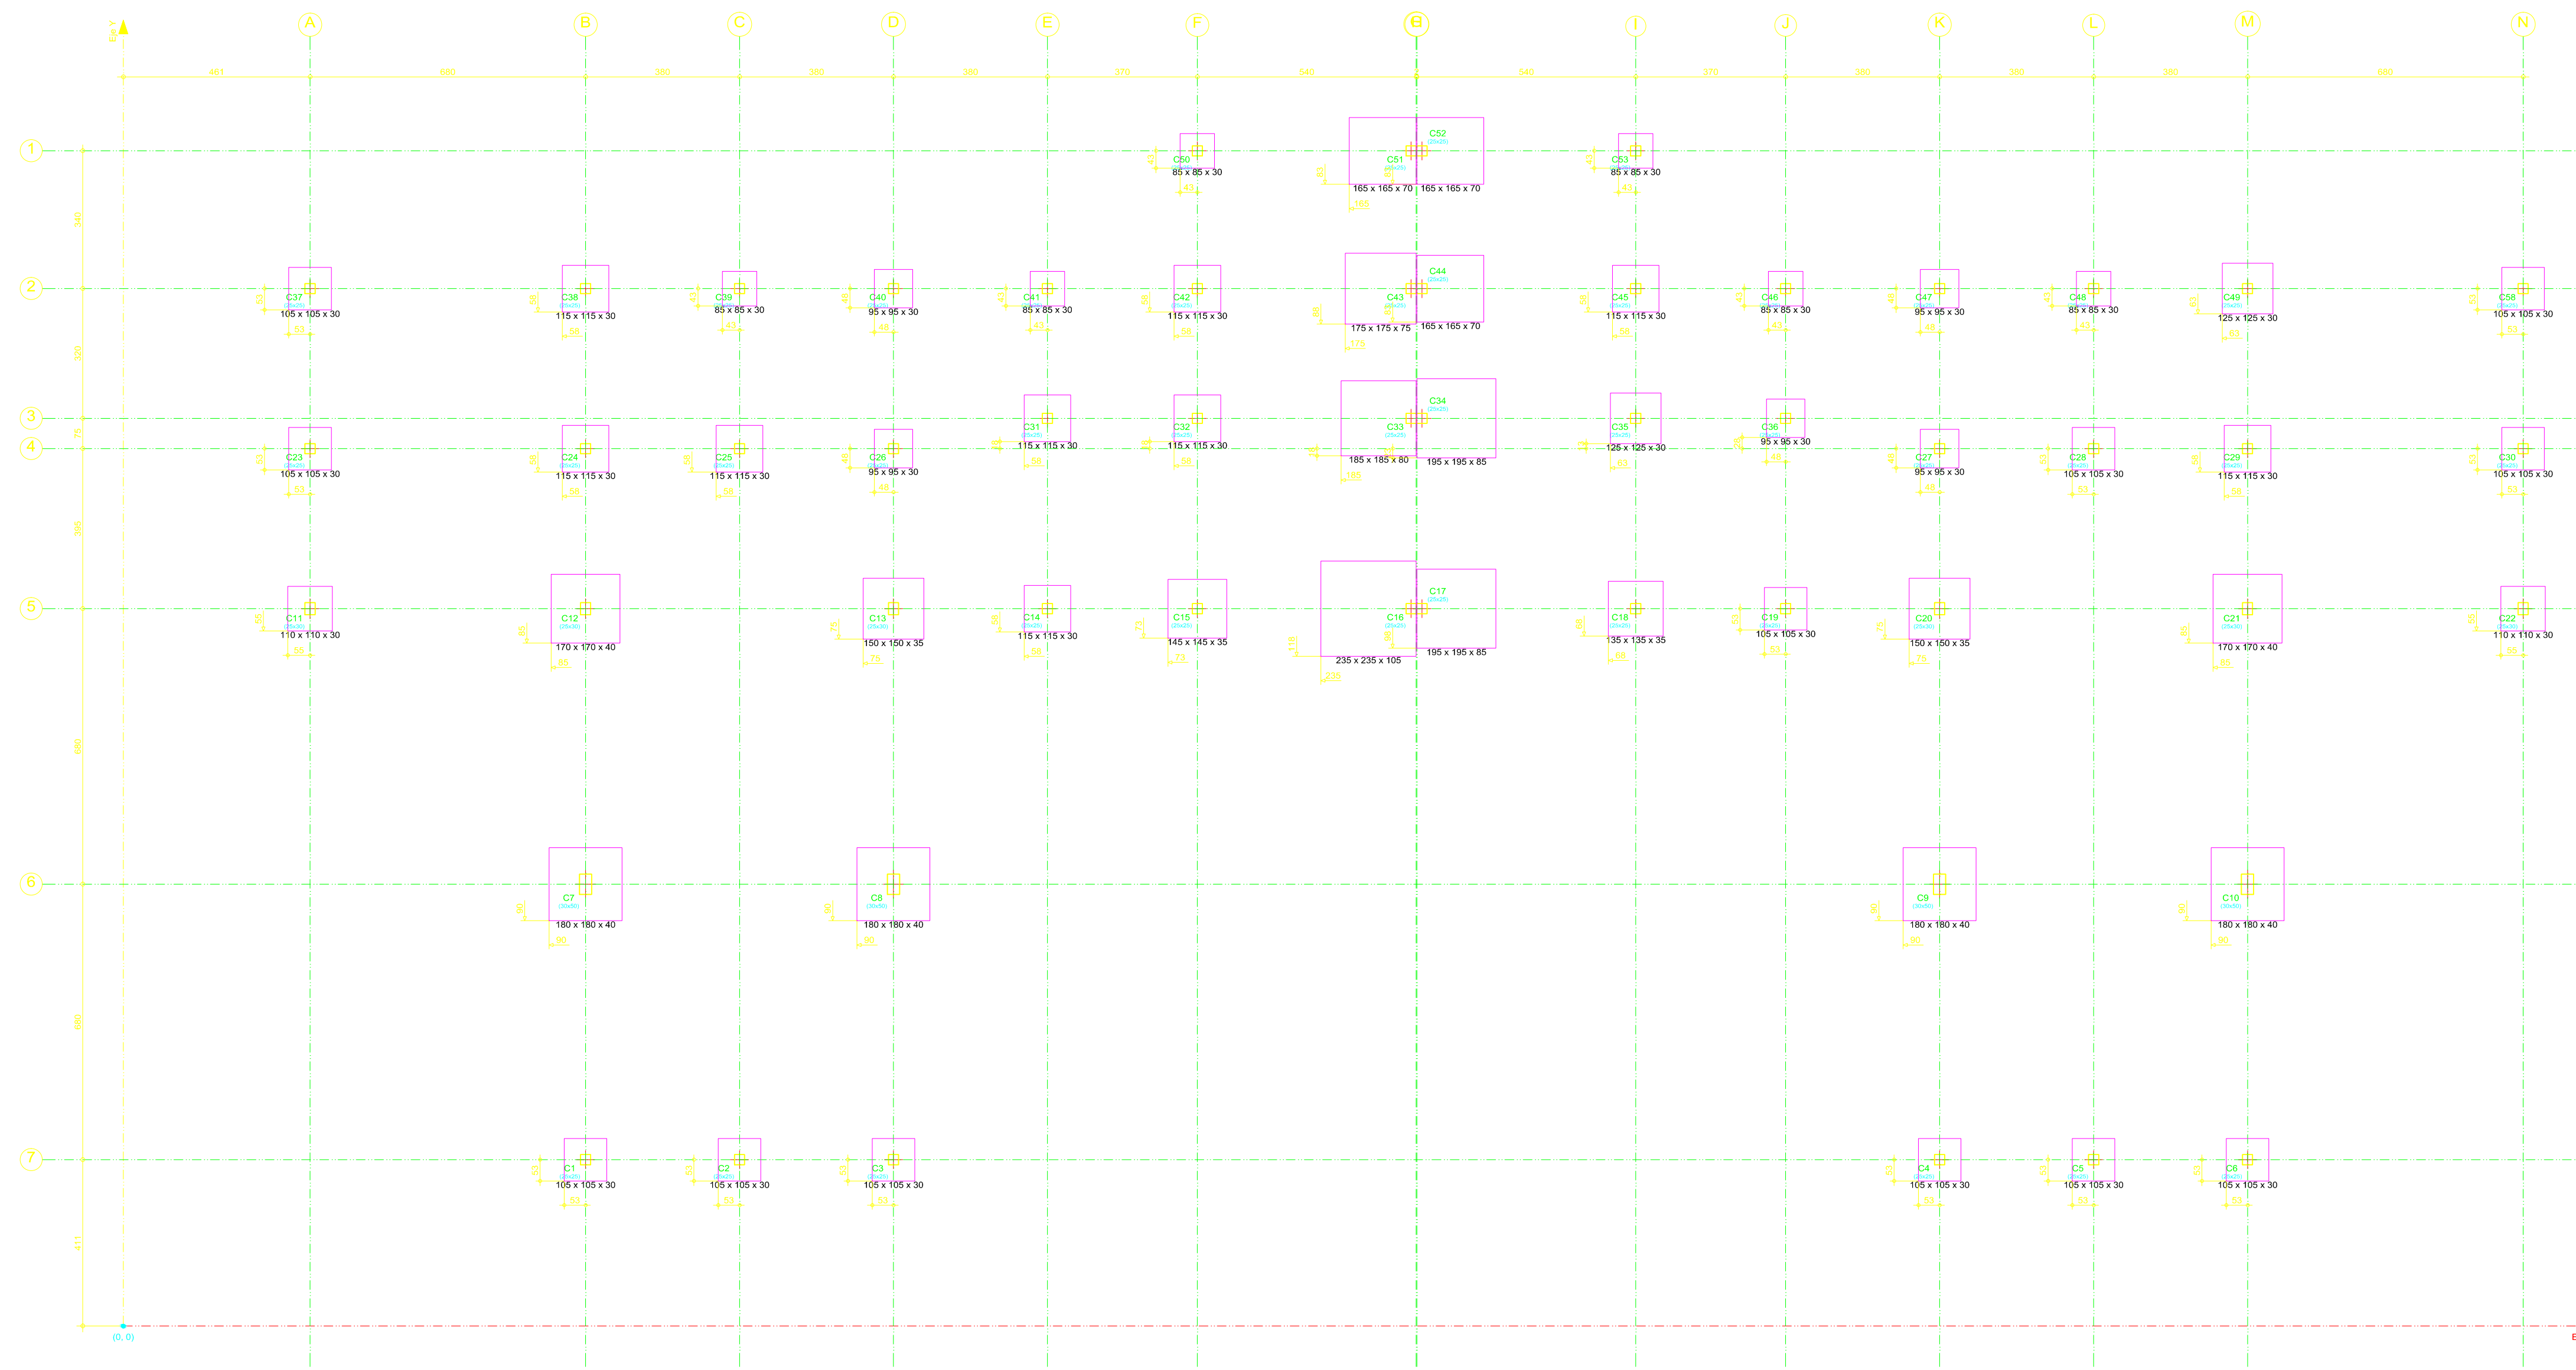

PLANO DE REPLANTEO DE CIMENTACIÓN
ESCALA 1:100

Replanteo de pilares - Cimentación			
Pilar	Dimensión (cm)	Coordenada X (cm)	Coordenada Y (cm)
C1	25x25	1141	411
C2	25x25	1521	411
C3	25x25	1901	411
C4	25x25	4483	411
C5	25x25	4863	411
C6	25x25	5243	411
C7	30x50	1141	1091
C8	30x50	1901	1091
C9	30x50	4483	1091
C10	30x50	5243	1091
C11	25x30	461	1771
C12	25x30	1141	1771
C13	25x30	1901	1771
C14	25x25	2281	1771
C15	25x25	2651	1771
C16	25x25	3178	1771
C17	25x25	3205	1771
C18	25x25	3733	1771
C19	25x25	4103	1771
C20	25x30	4483	1771
C21	25x30	5243	1771
C22	25x30	5923	1771
C23	25x25	461	2166
C24	25x25	1141	2166
C25	25x25	1521	2166
C26	25x25	1901	2166
C27	25x25	4483	2166
C28	25x25	4863	2166
C29	25x25	5243	2166
C30	25x25	5923	2166
C31	25x25	2281	2241
C32	25x25	2651	2241
C33	25x25	3178	2241
C34	25x25	3205	2241
C35	25x25	3733	2241
C36	25x25	4103	2241
C37	25x25	461	2561
C38	25x25	1141	2561
C39	25x25	1521	2561
C40	25x25	1901	2561
C41	25x25	2281	2561
C42	25x25	2651	2561
C43	25x25	3178	2561
C44	25x25	3205	2561
C45	25x25	3733	2561
C46	25x25	4103	2561
C47	25x25	4483	2561
C48	25x25	4863	2561
C49	25x25	5243	2561
C50	25x25	2651	2901
C51	25x25	3178	2901
C52	25x25	3205	2901
C53	25x25	3733	2901
C58	25x25	5923	2561

Cota de arranque de los pilares: -1.70 m

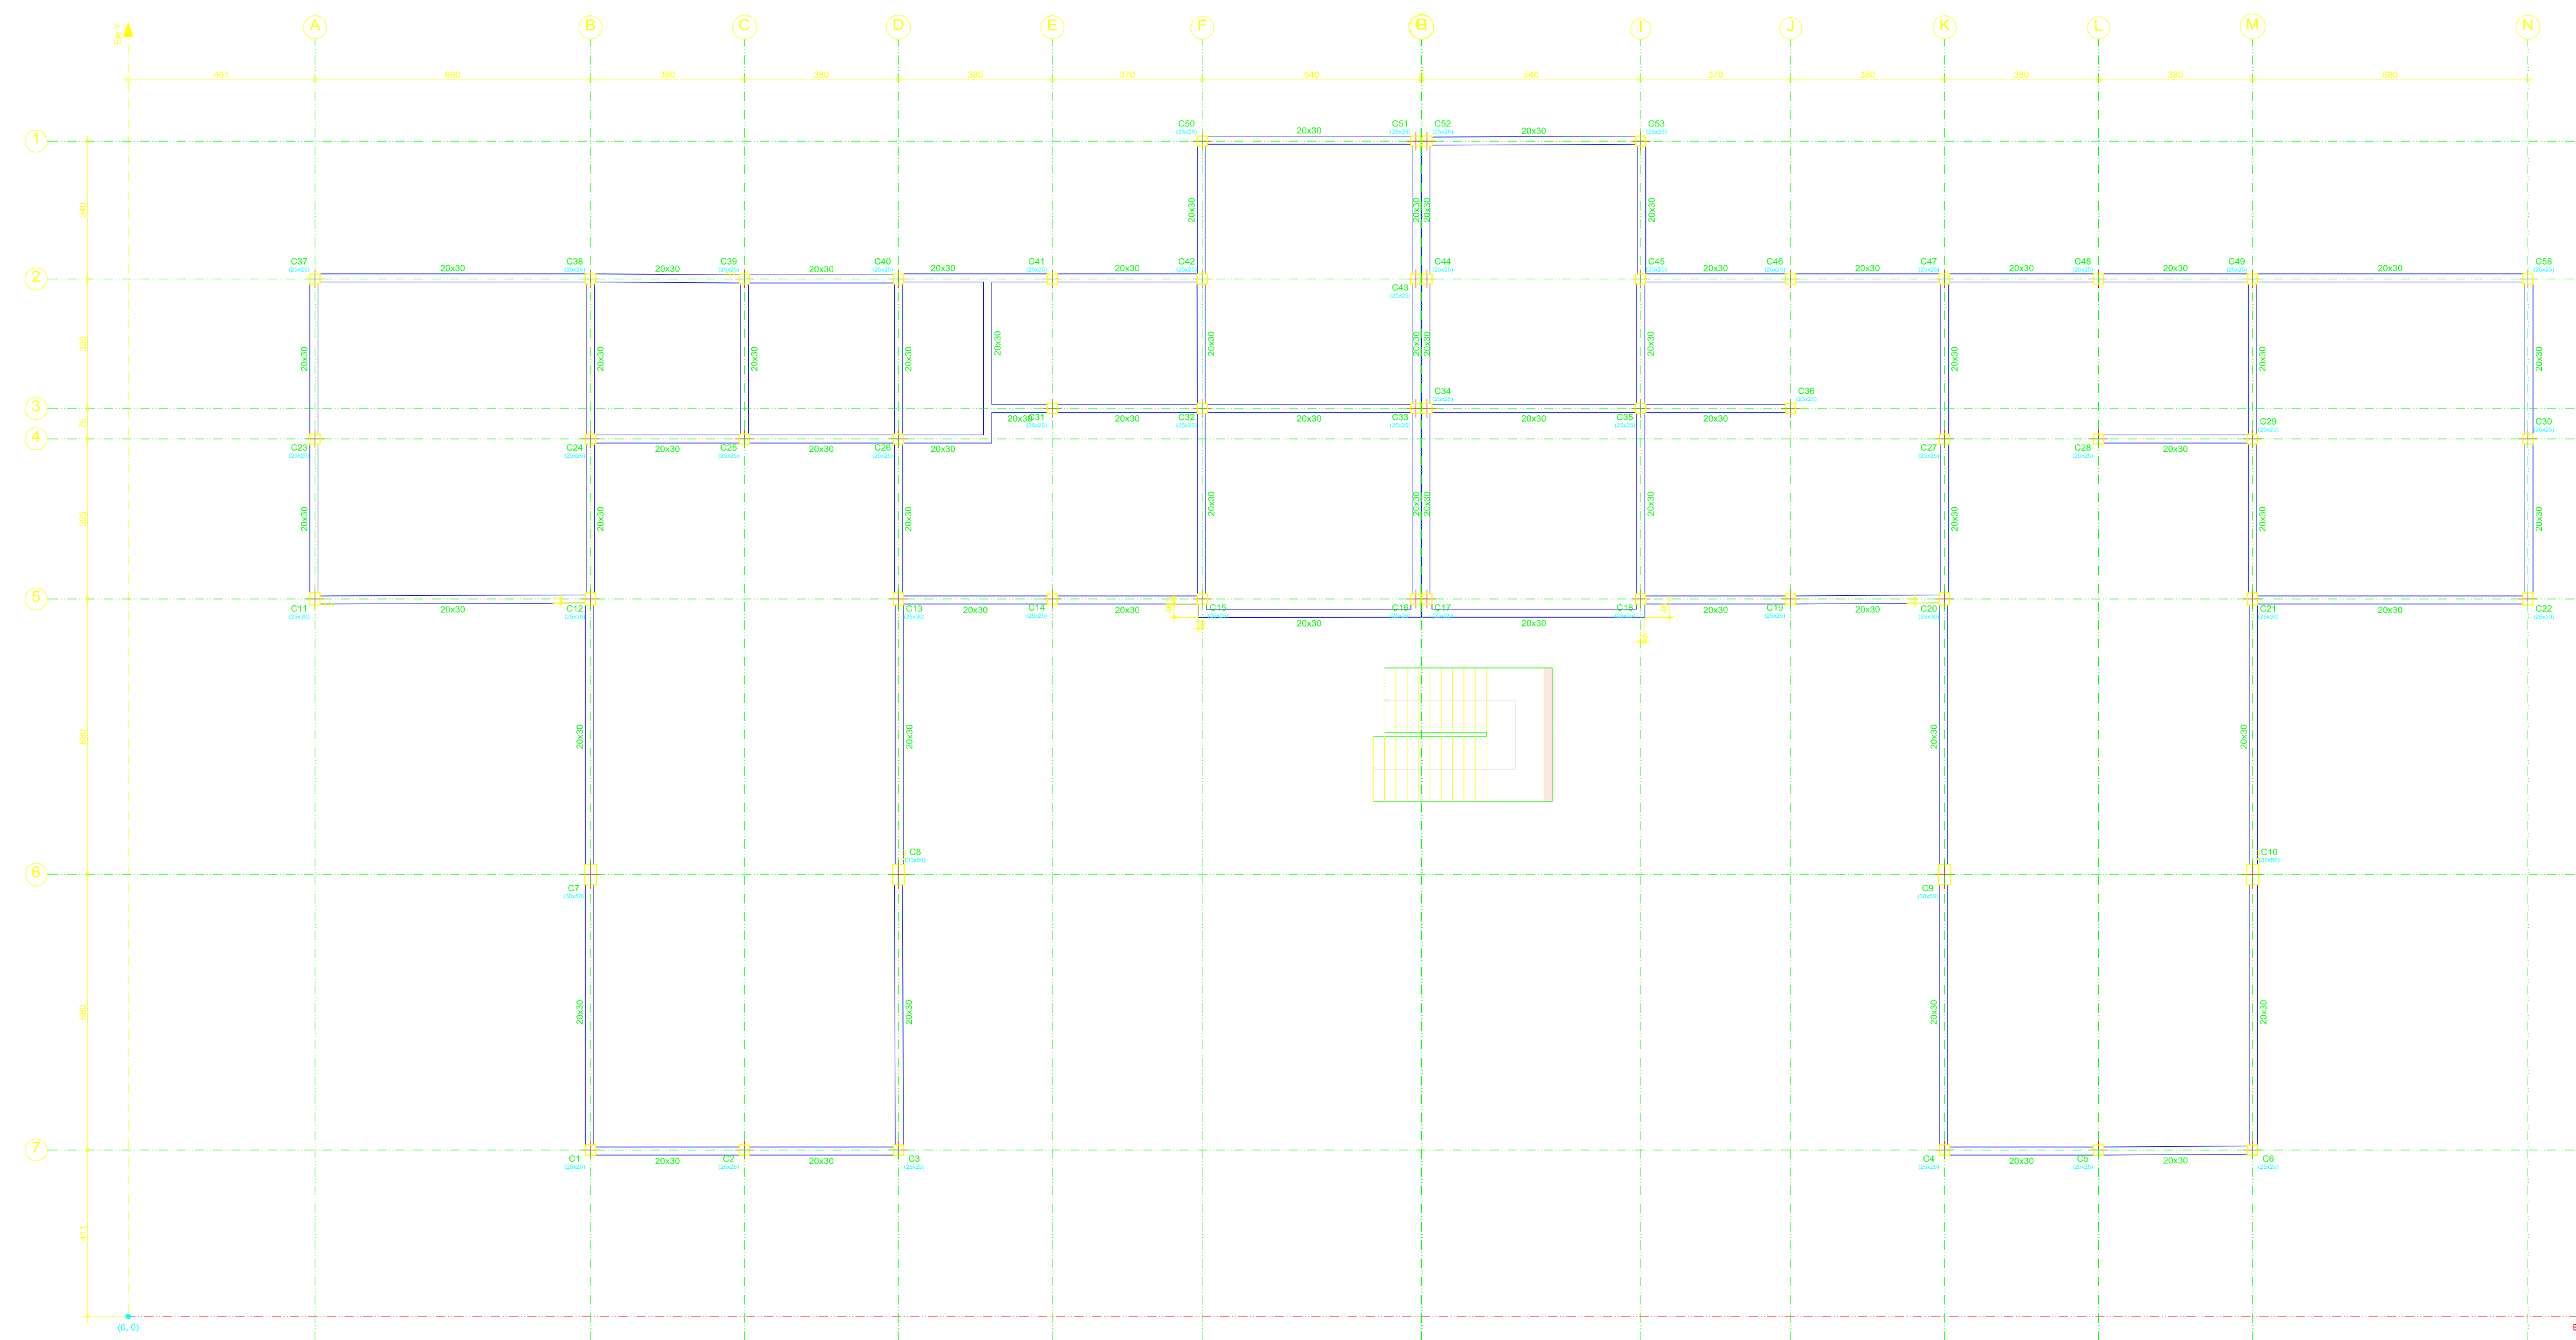

PLANO DE REPLANTEO DE PLANTA BAJA
ESCALA 1:100

Replanteo de pilares - PLANTA BAJA			
Pilar	Dimensión (cm)	Coordenada X (cm)	Coordenada Y (cm)
C1	25x25	1141	411
C2	25x25	1521	411
C3	25x25	1901	411
C4	25x25	4483	411
C5	25x25	4863	411
C6	25x25	5243	411
C7	30x50	1141	1091
C8	30x50	1901	1091
C9	30x50	4483	1091
C10	30x50	5243	1091
C11	25x30	461	1771
C12	25x30	1141	1771
C13	25x30	1901	1771
C14	25x25	2281	1771
C15	25x25	2651	1771
C16	25x25	3178	1771
C17	25x25	3205	1771
C18	25x25	3733	1771
C19	25x25	4103	1771
C20	25x30	4483	1771
C21	25x30	5243	1771
C22	25x30	5923	1771
C23	25x25	461	2166
C24	25x25	1141	2166
C25	25x25	1521	2166
C26	25x25	1901	2166
C27	25x25	4483	2166
C28	25x25	4863	2166
C29	25x25	5243	2166
C30	25x25	5923	2166
C31	25x25	2281	2241
C32	25x25	2651	2241
C33	25x25	3178	2241
C34	25x25	3205	2241
C35	25x25	3733	2241
C36	25x25	4103	2241
C37	25x25	461	2561
C38	25x25	1141	2561
C39	25x25	1521	2561
C40	25x25	1901	2561
C41	25x25	2281	2561
C42	25x25	2651	2561
C43	25x25	3178	2561
C44	25x25	3205	2561
C45	25x25	3733	2561
C46	25x25	4103	2561
C47	25x25	4483	2561
C48	25x25	4863	2561
C49	25x25	5243	2561
C50	25x25	2651	2901
C51	25x25	3178	2901
C52	25x25	3205	2901
C53	25x25	3733	2901
C58	25x25	5923	2561

Cota de arranque de los pilares: 0.00 m

PLANTA BAJA - Superficie total: 59.92 m2			
Elemento	Superficie (m2)	Volumen (m3)	Barras (kg)
Vigas	56.12	18.20	1654
Encofrado lateral	168.24		
Pilares (Sup. Encofrado)	79.20	5.44	1540
Total	303.56	23.64	3194
Índices (por m2)	5.066	0.395	53.30

FACULTAD: CIENCIAS Y TECNOLOGIA	UNIVERSIDAD AUTÓNOMA JUAN MISAEL SARACHO
APROBACIÓN:	"DISEÑO ESTRUCTURAL DE UN INTERNADO EN LA COMUNIDAD DE CHOCLOCA"
ELABORADO:	PLANO: REPLANTEO DE CIMENTACIÓN Y PLANTA BAJA
SUPERFICIE: TOTAL CONSTRUIDA = 946.45 m2	ESCALA: INDICADAS
FECHA: TJA-DIC-2018	LÁMINA: 2/7
ESTUDIANTE: PERALTA ROMERO GILBERT GIOVANNY	ZONA: VALLE DE LA CONCEPCIÓN
OBSERVACIONES:	UBICACIÓN: