

Esc.1:100

UNIVERSIDAD AUTÓNOMA "JUAN MISAEL SARACHO"		FACULTAD DE CIENCIAS Y TECNOLOGÍA	
		INGENIERÍA CIVIL	
"DISEÑO ESTRUCTURAL MECANISMS ANTONIO"		CONTENIDO: TOPOGRAFÍA DEL TERRENO	
ESTUDIANTE: ARIAS AGUILAR RESÉS		LÁMINA	
Visto		OCTUBRE 2018	
		/ 16	



CALLE LA VICTORIA



PLANTA PRIMER PISO EQUIPADA

ESC. 1:100

CALLE CHAMATA

CALLE LA VICTORIA



PLANTA BAJA EQUIPADA

ESC. 1:100






CALLE CAMACHEÑA

---- **FACHADA LATERAL DERECHA** ----  
ESC. 1:100



CALLE VICTORIA

---- **FACHADA POSTERIOR** ----  
ESC. 1:100

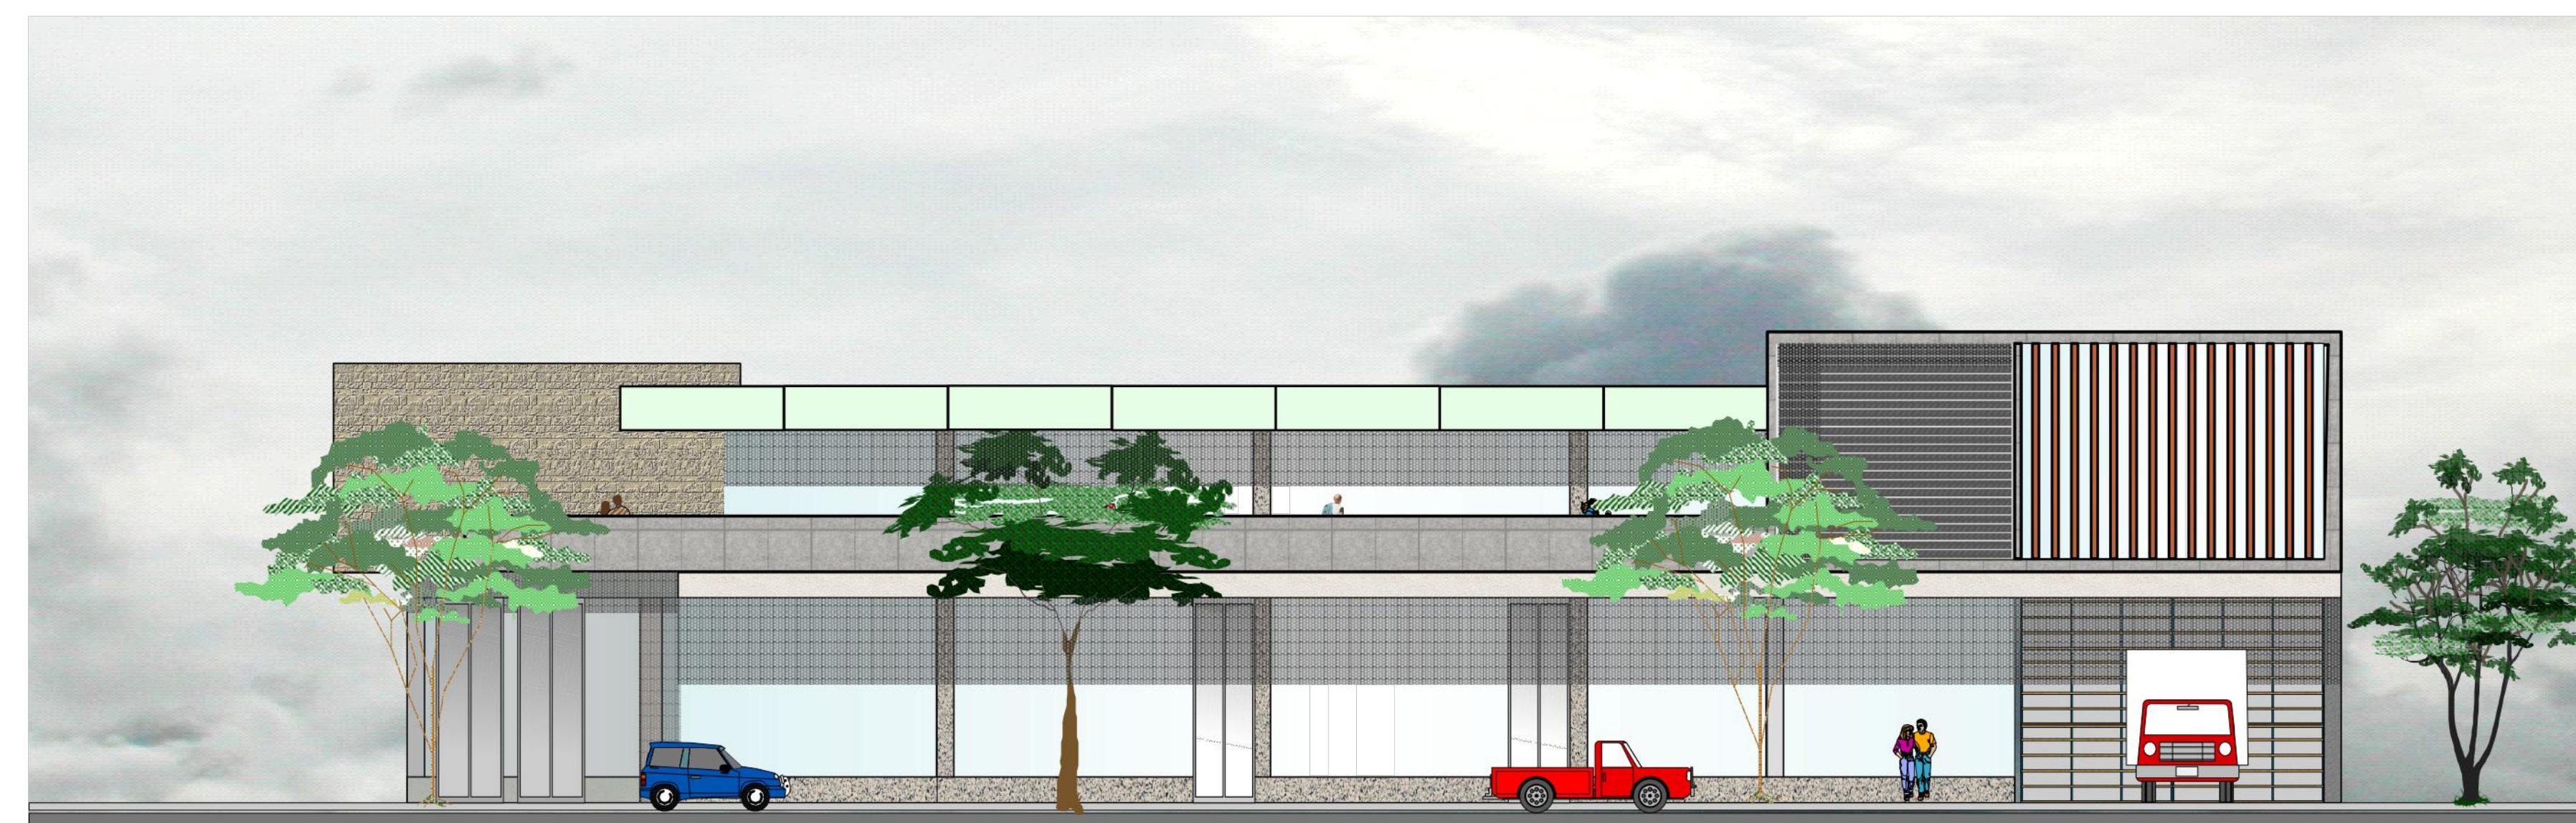

CALLE CHAMATA


---- **FACHADA FRONTAL** ----  
ESC. 1:100



CALLE CAJA


---- **FACHADA LATERAL IZQUIERDA** ----  
ESC. 1:100



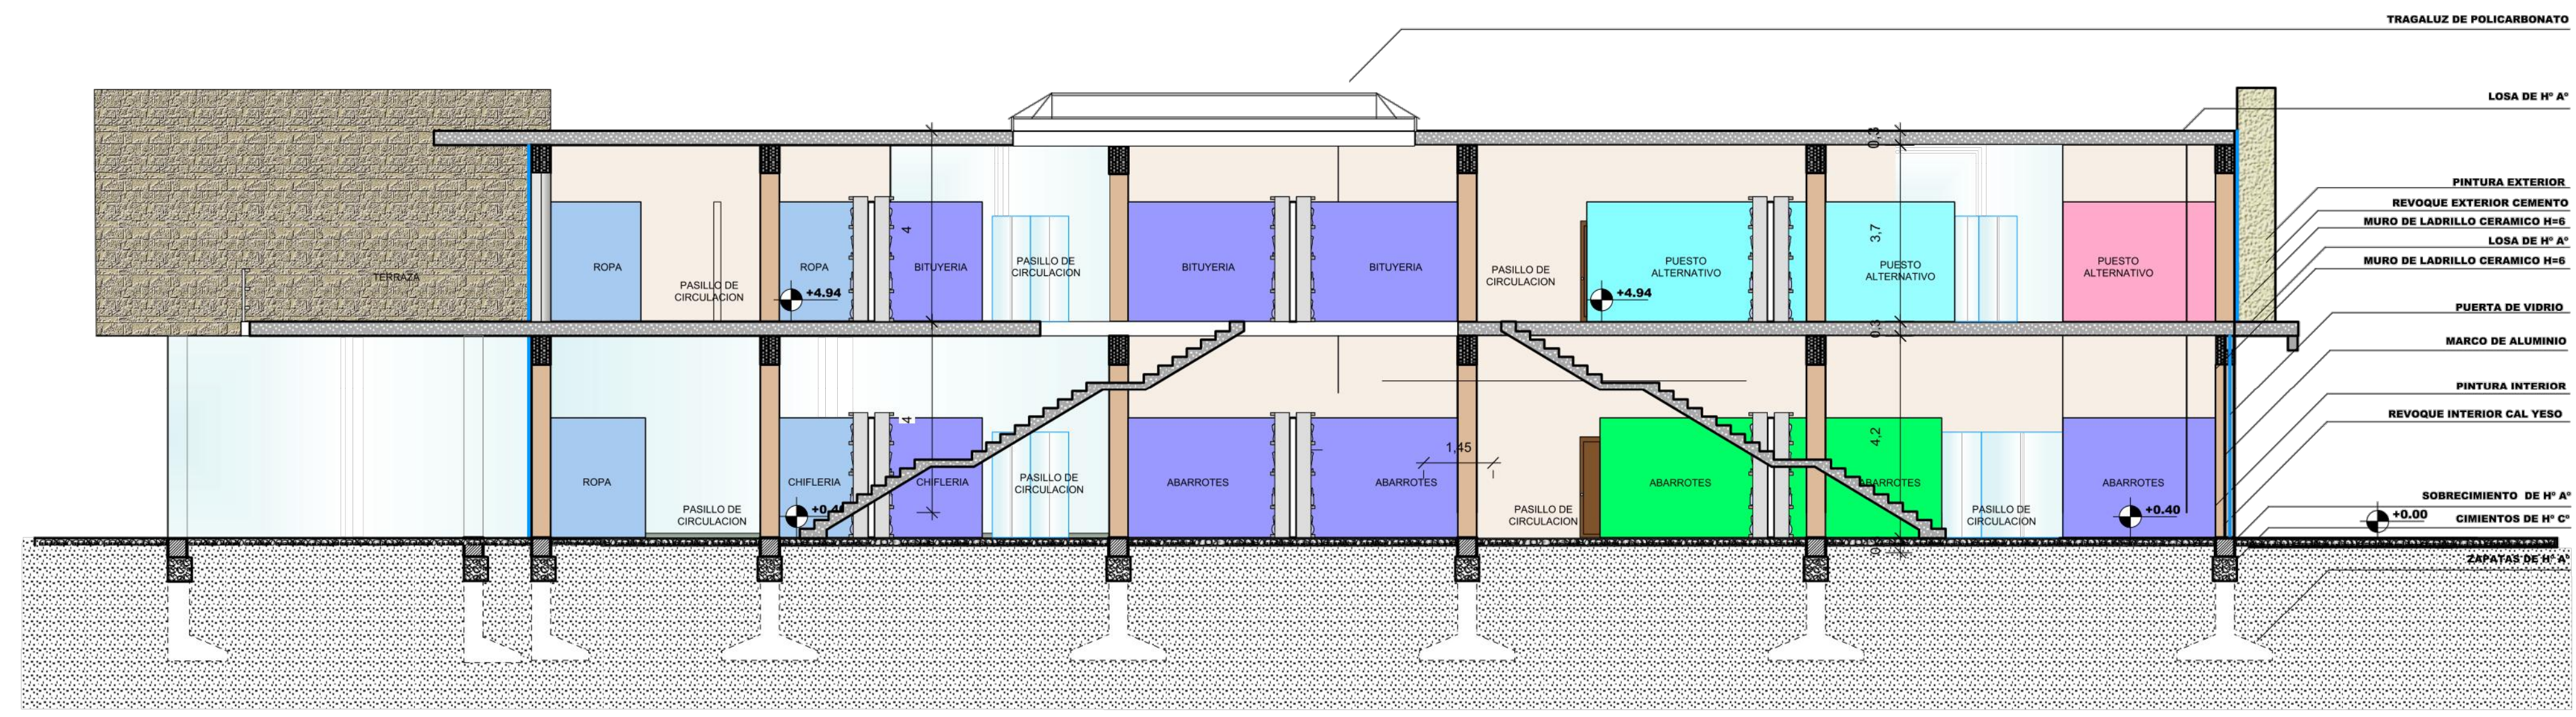

-----CORTE A - A-----

ESC. 1:100

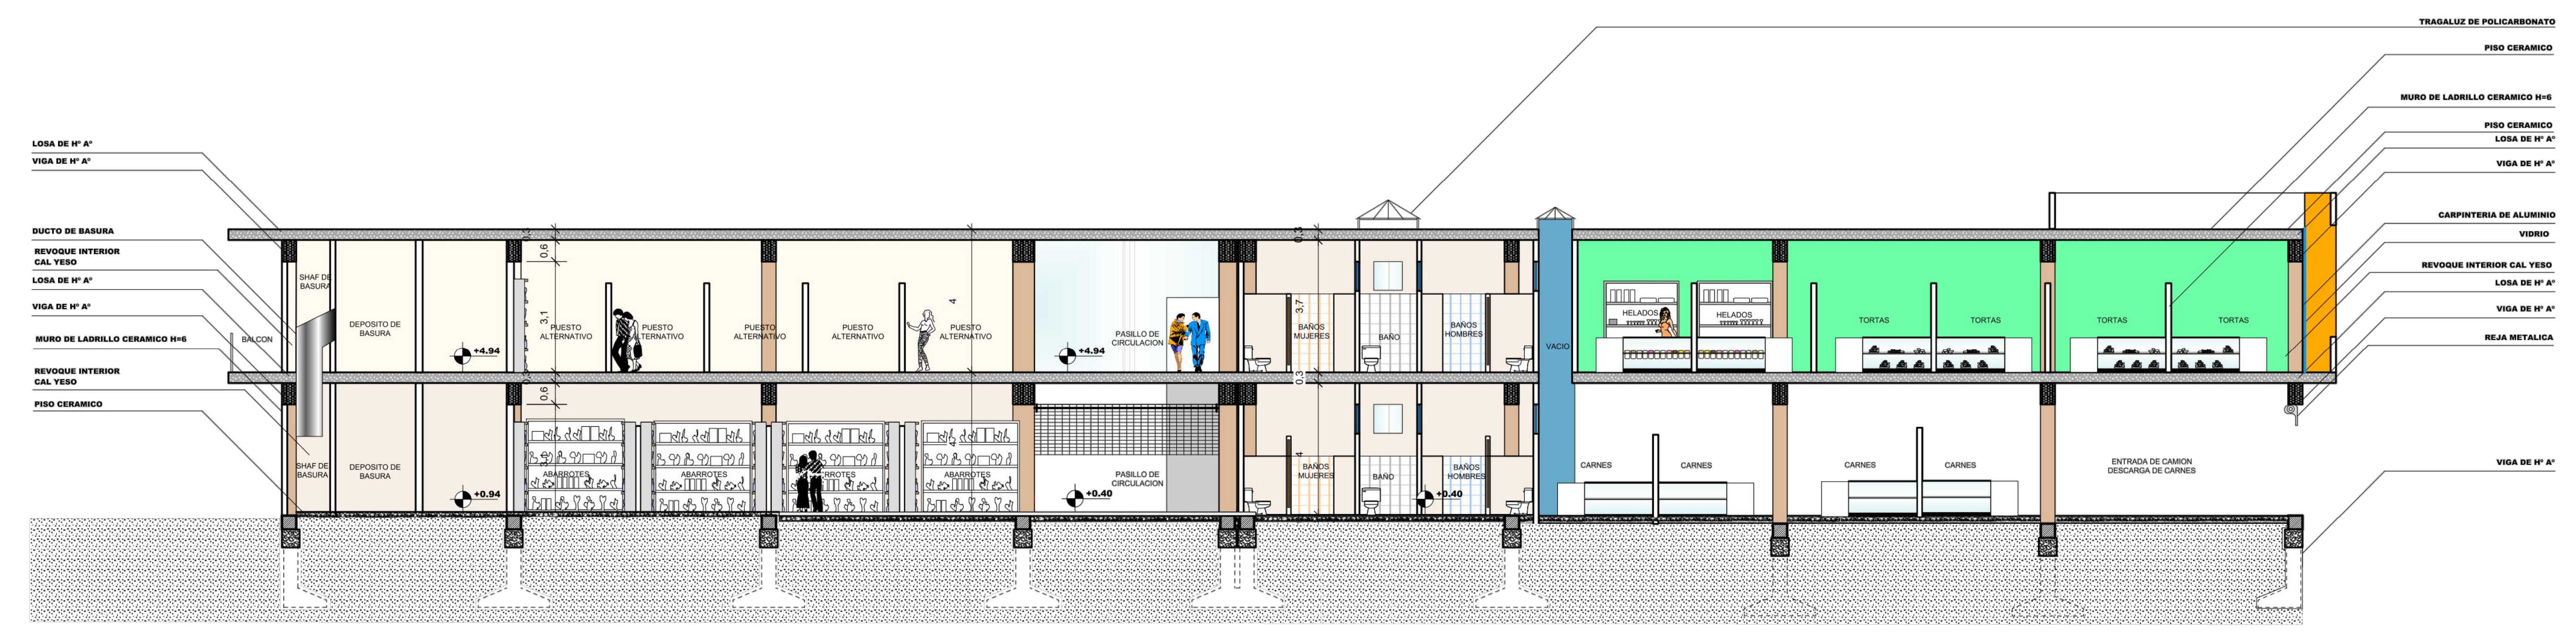

-----CORTE B - B'-----

ESC. 1:100





CUADRO DE ELEMENTOS DE IDENTIFICACION




Elemento	Identificación	Identificación	Identificación	Identificación	Identificación
1	100000	10	100000	100000	100000
2	100000	10	100000	100000	100000
Identificación  
 Horizontal: azules  
 Vertical: verdes  
 Escala: 1:100

Identificación

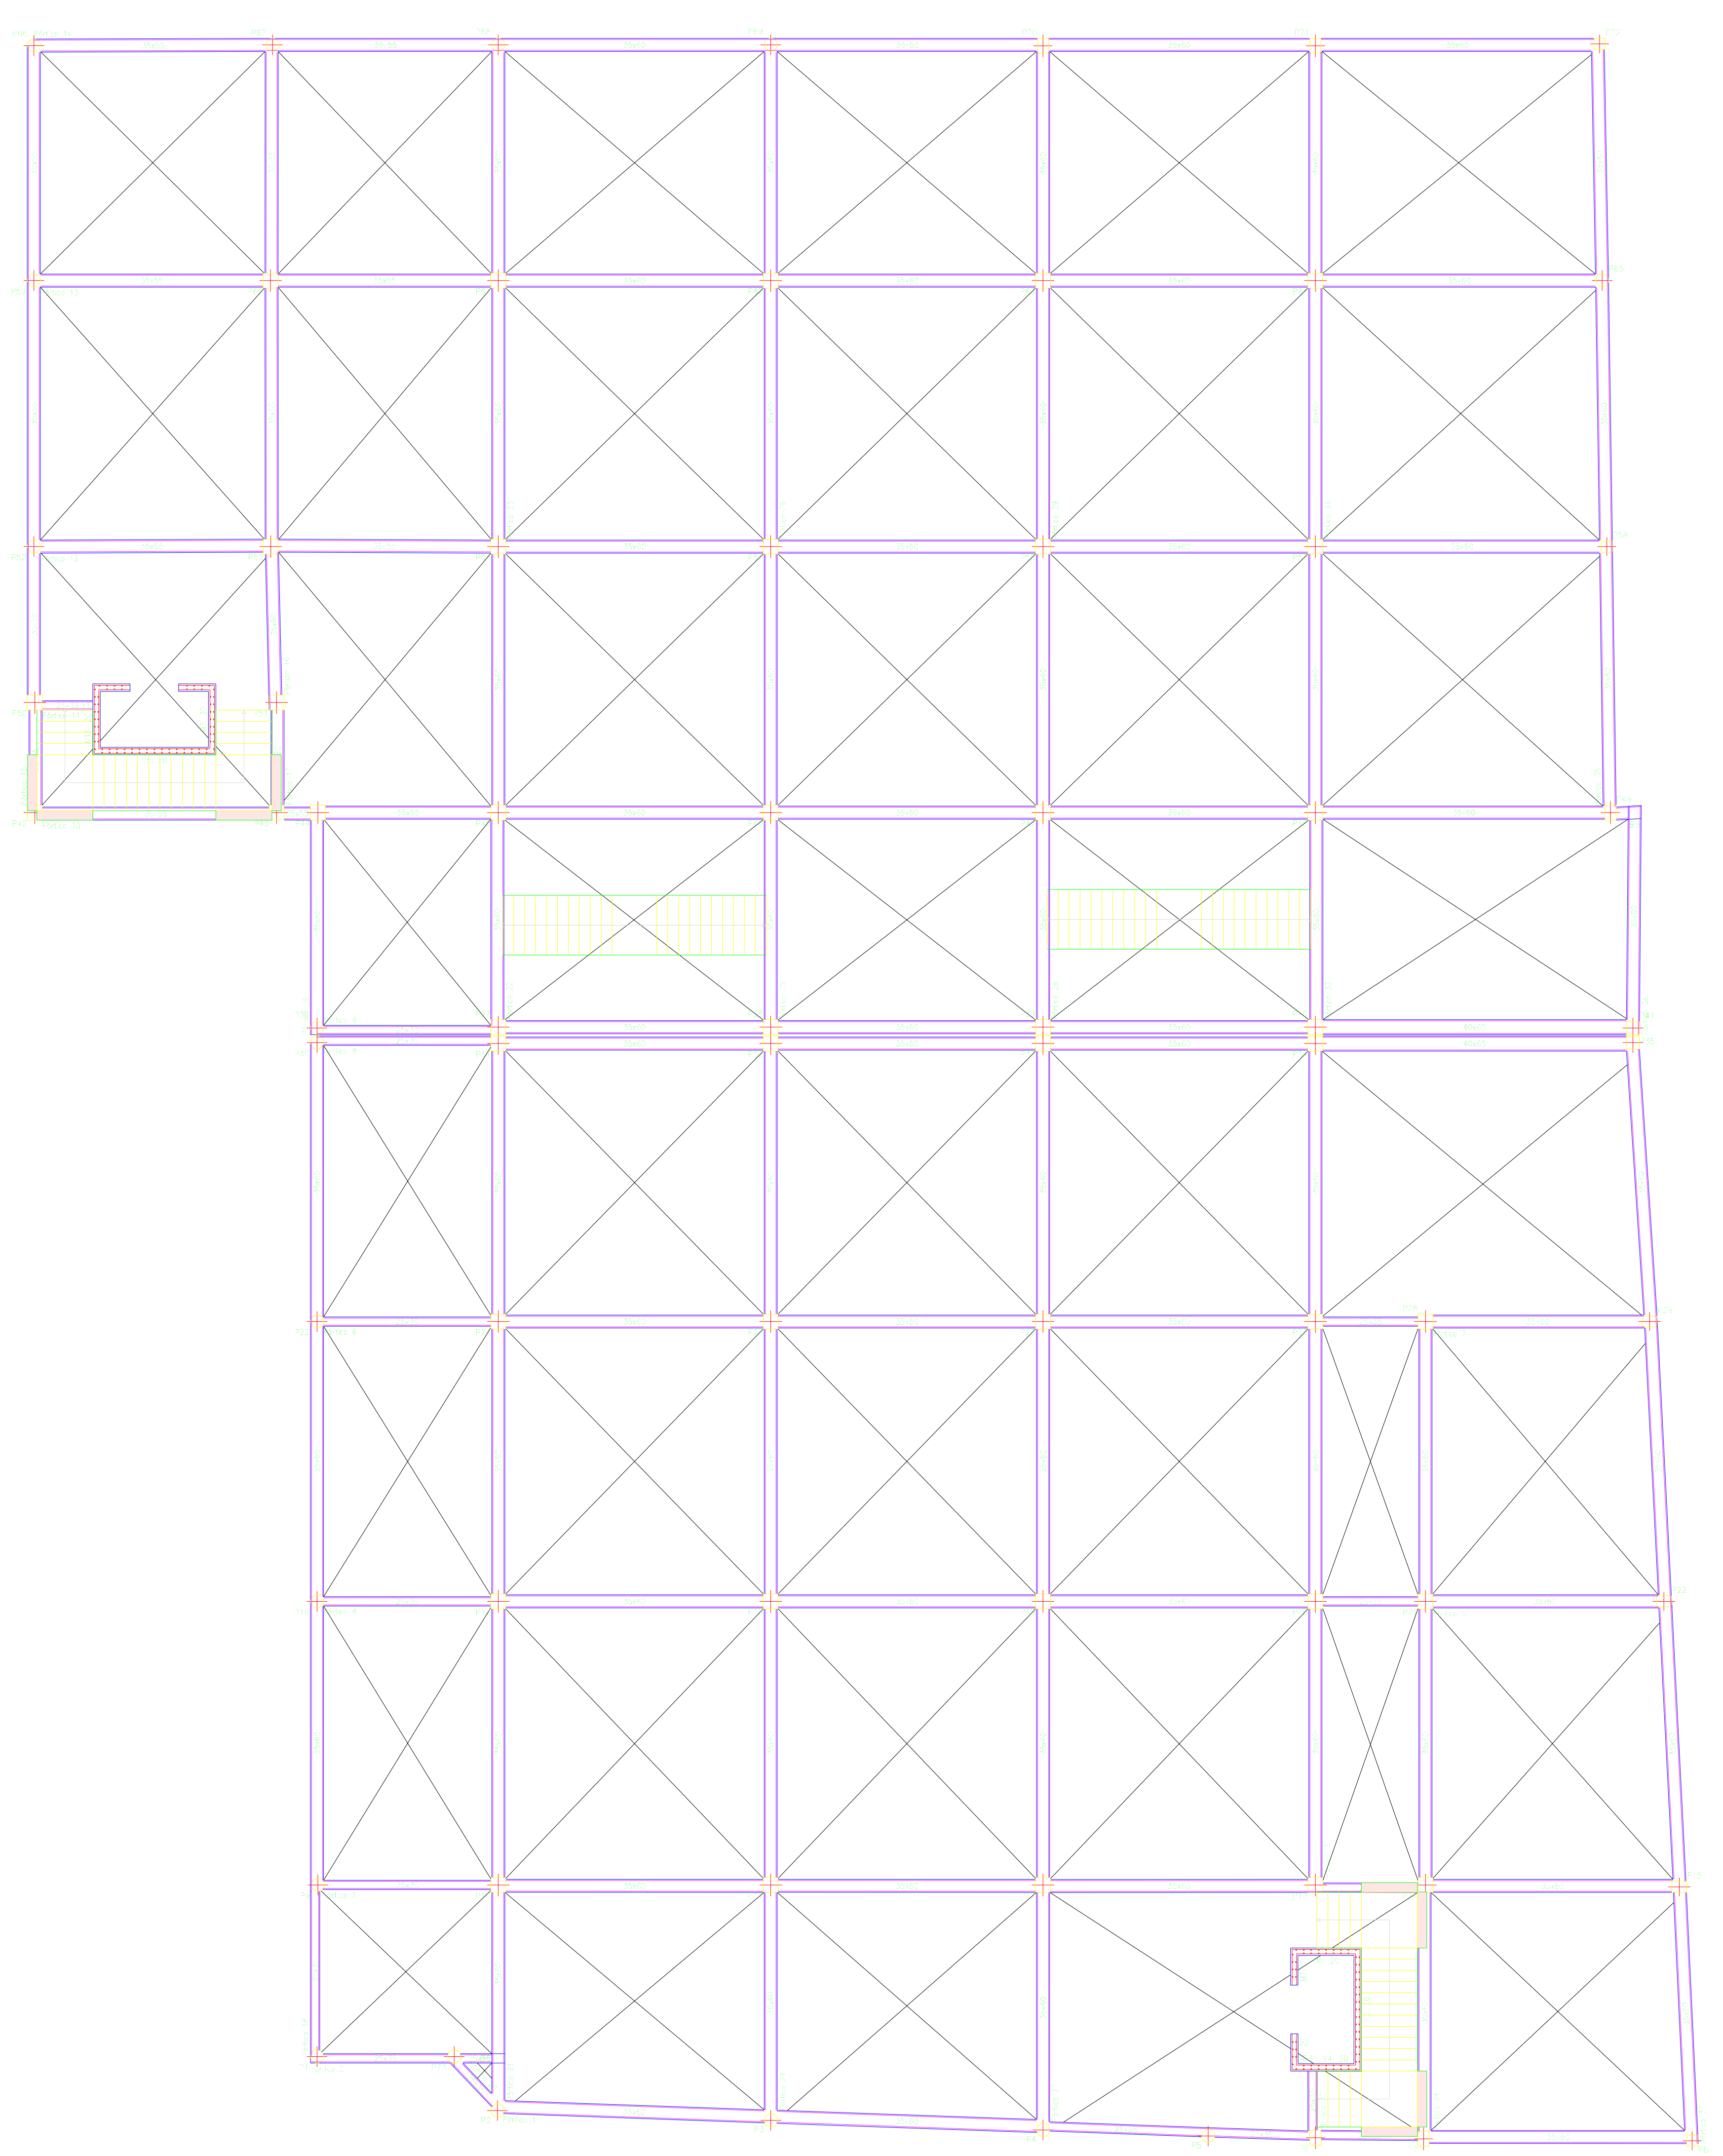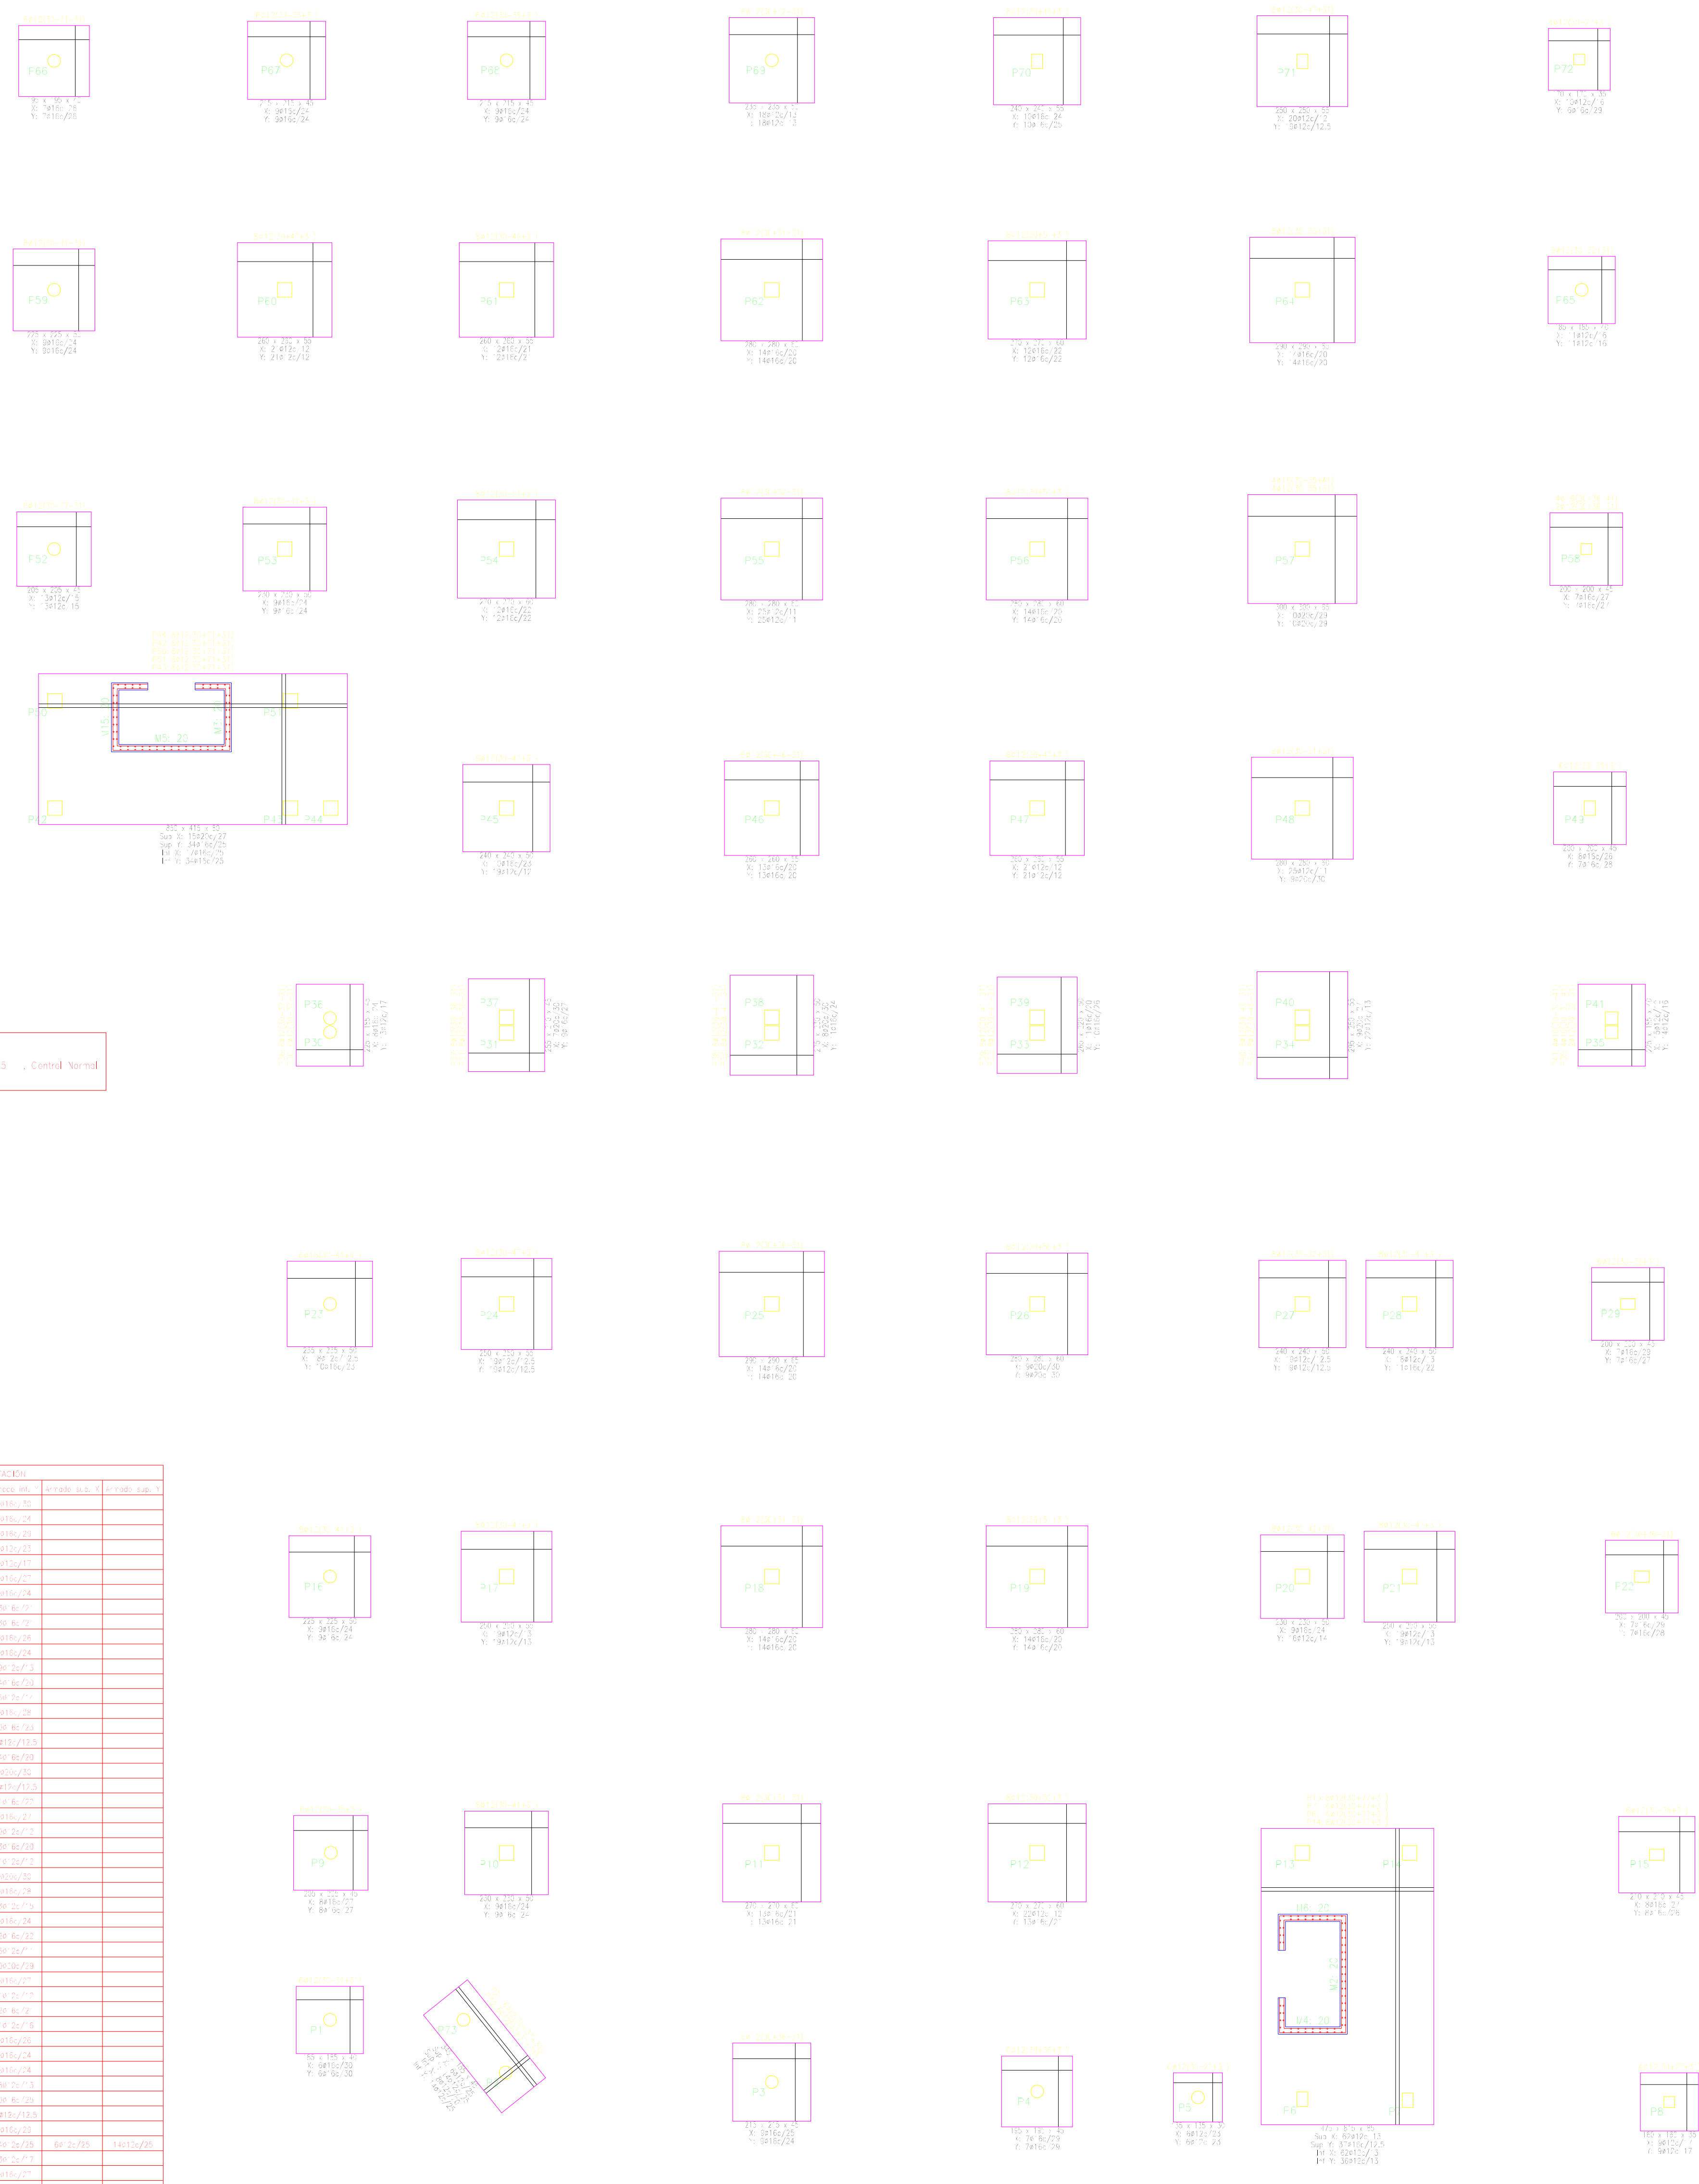



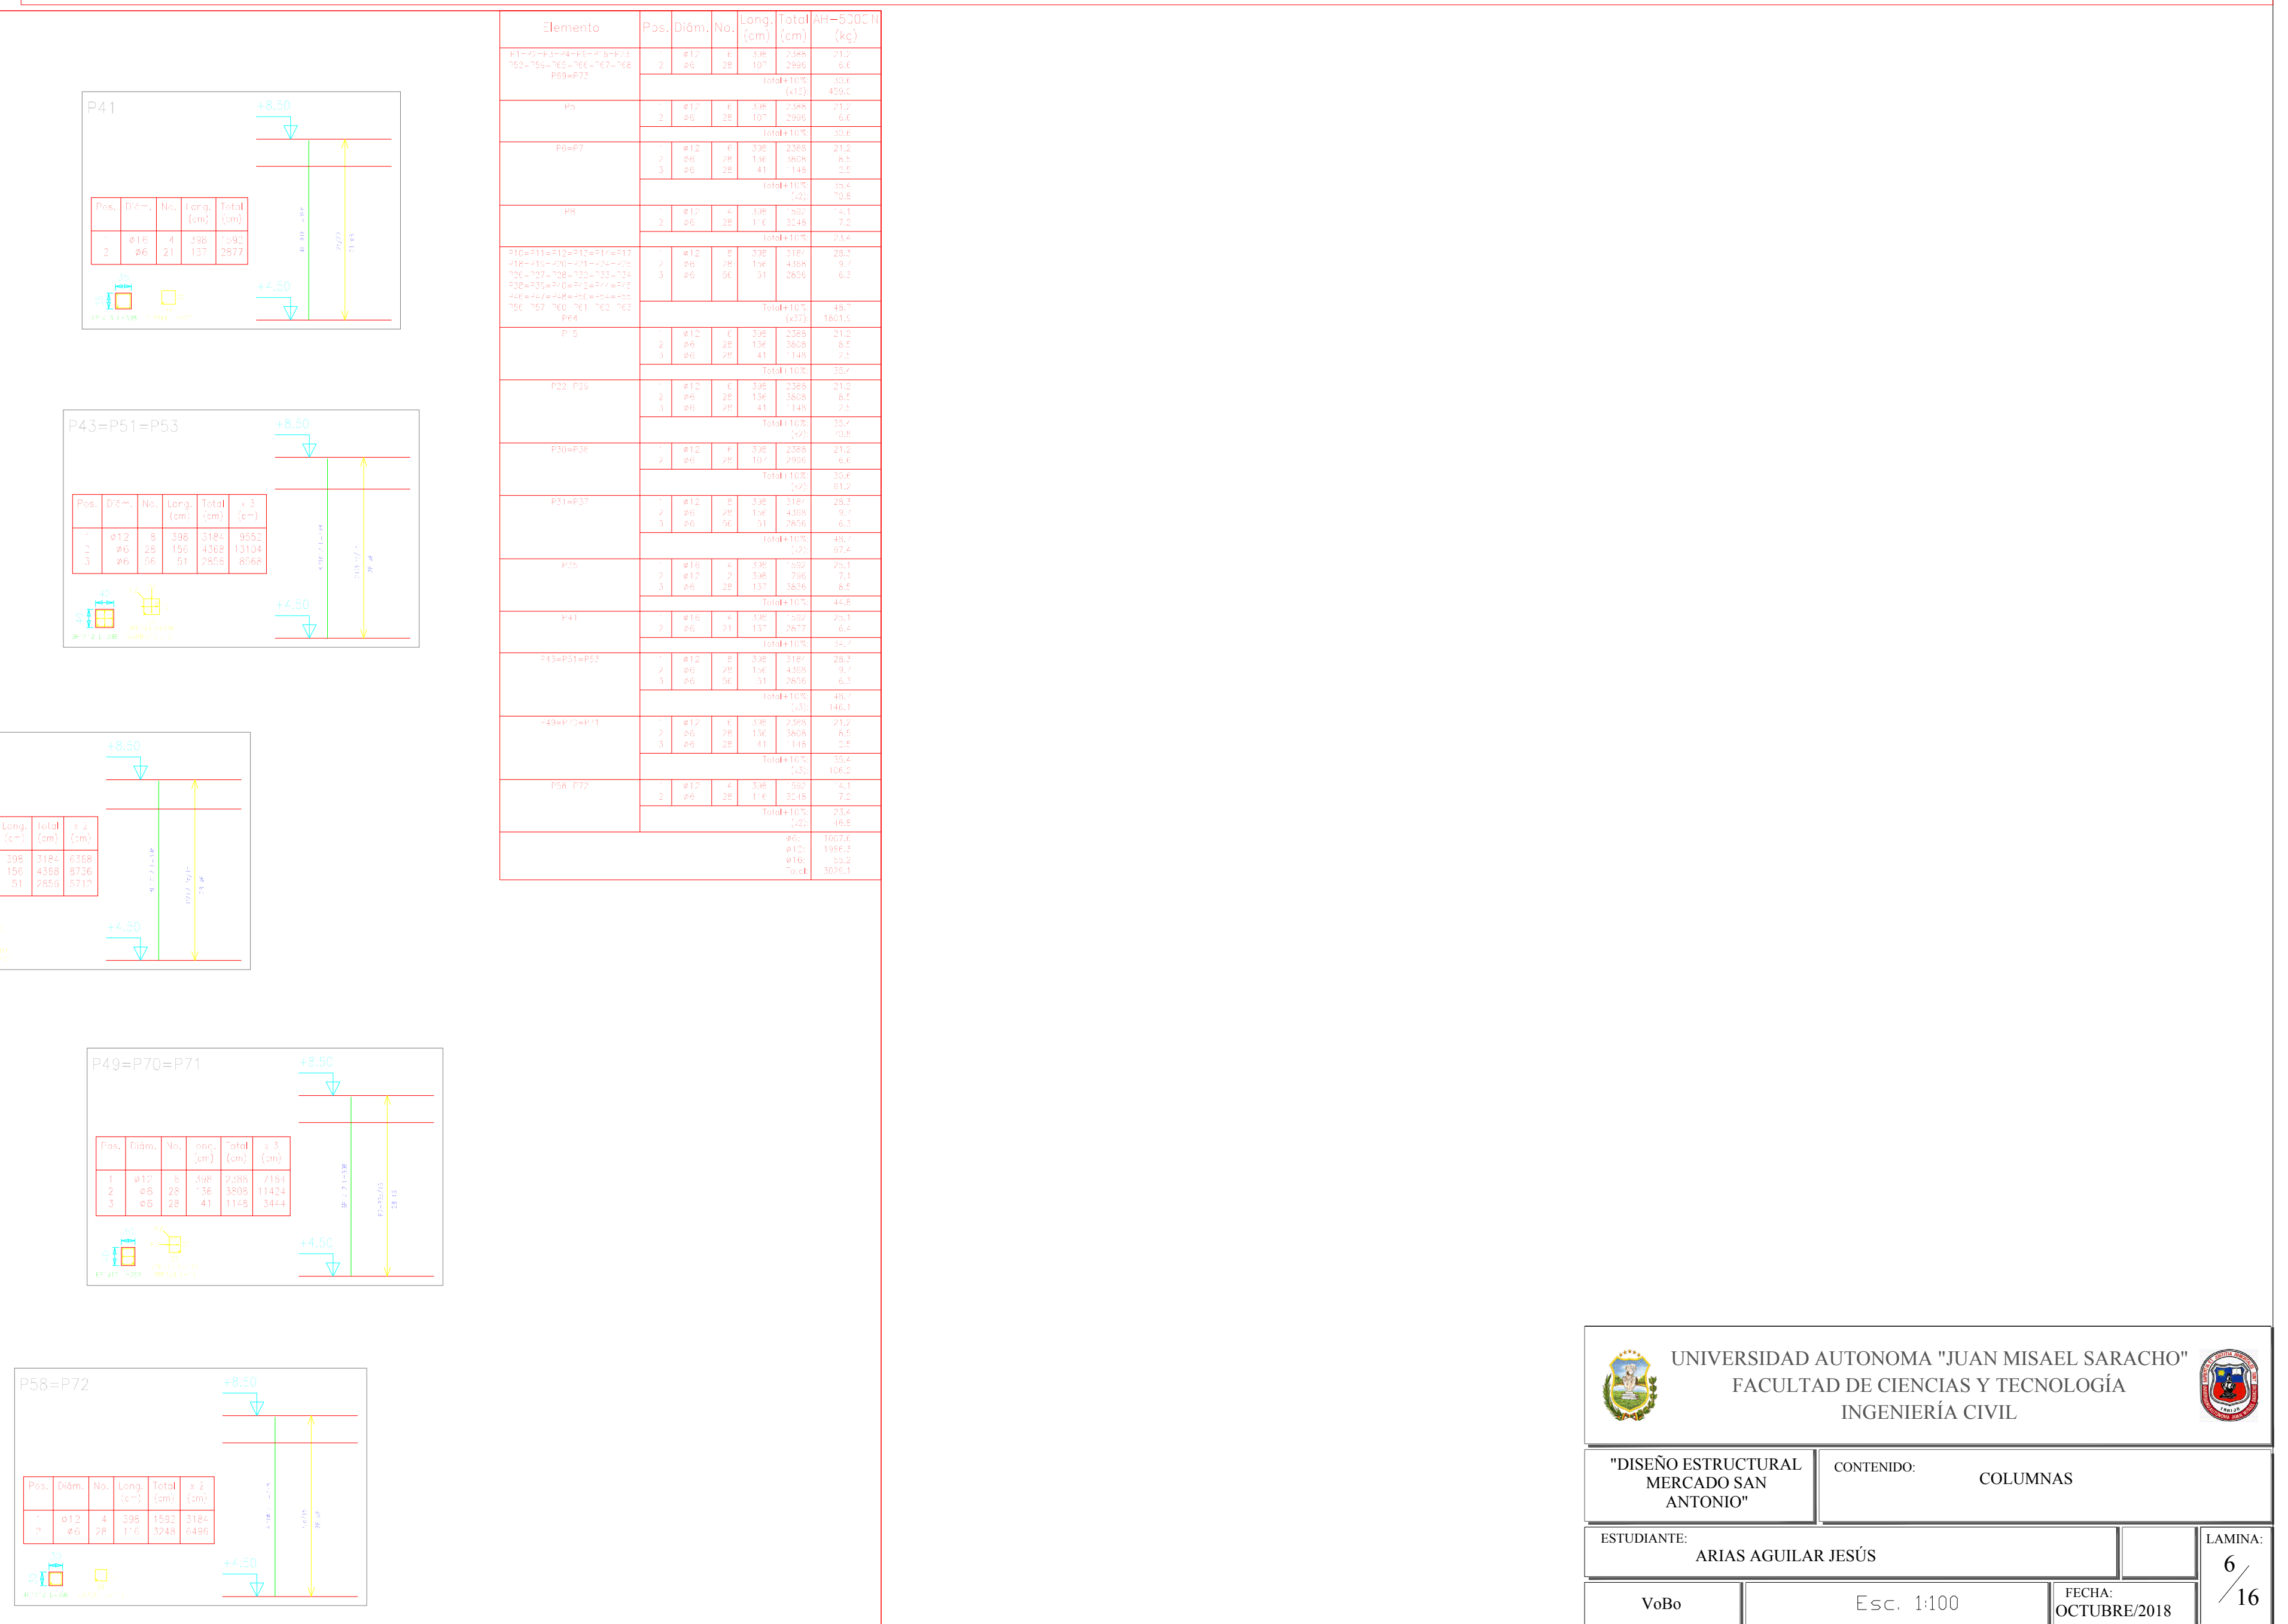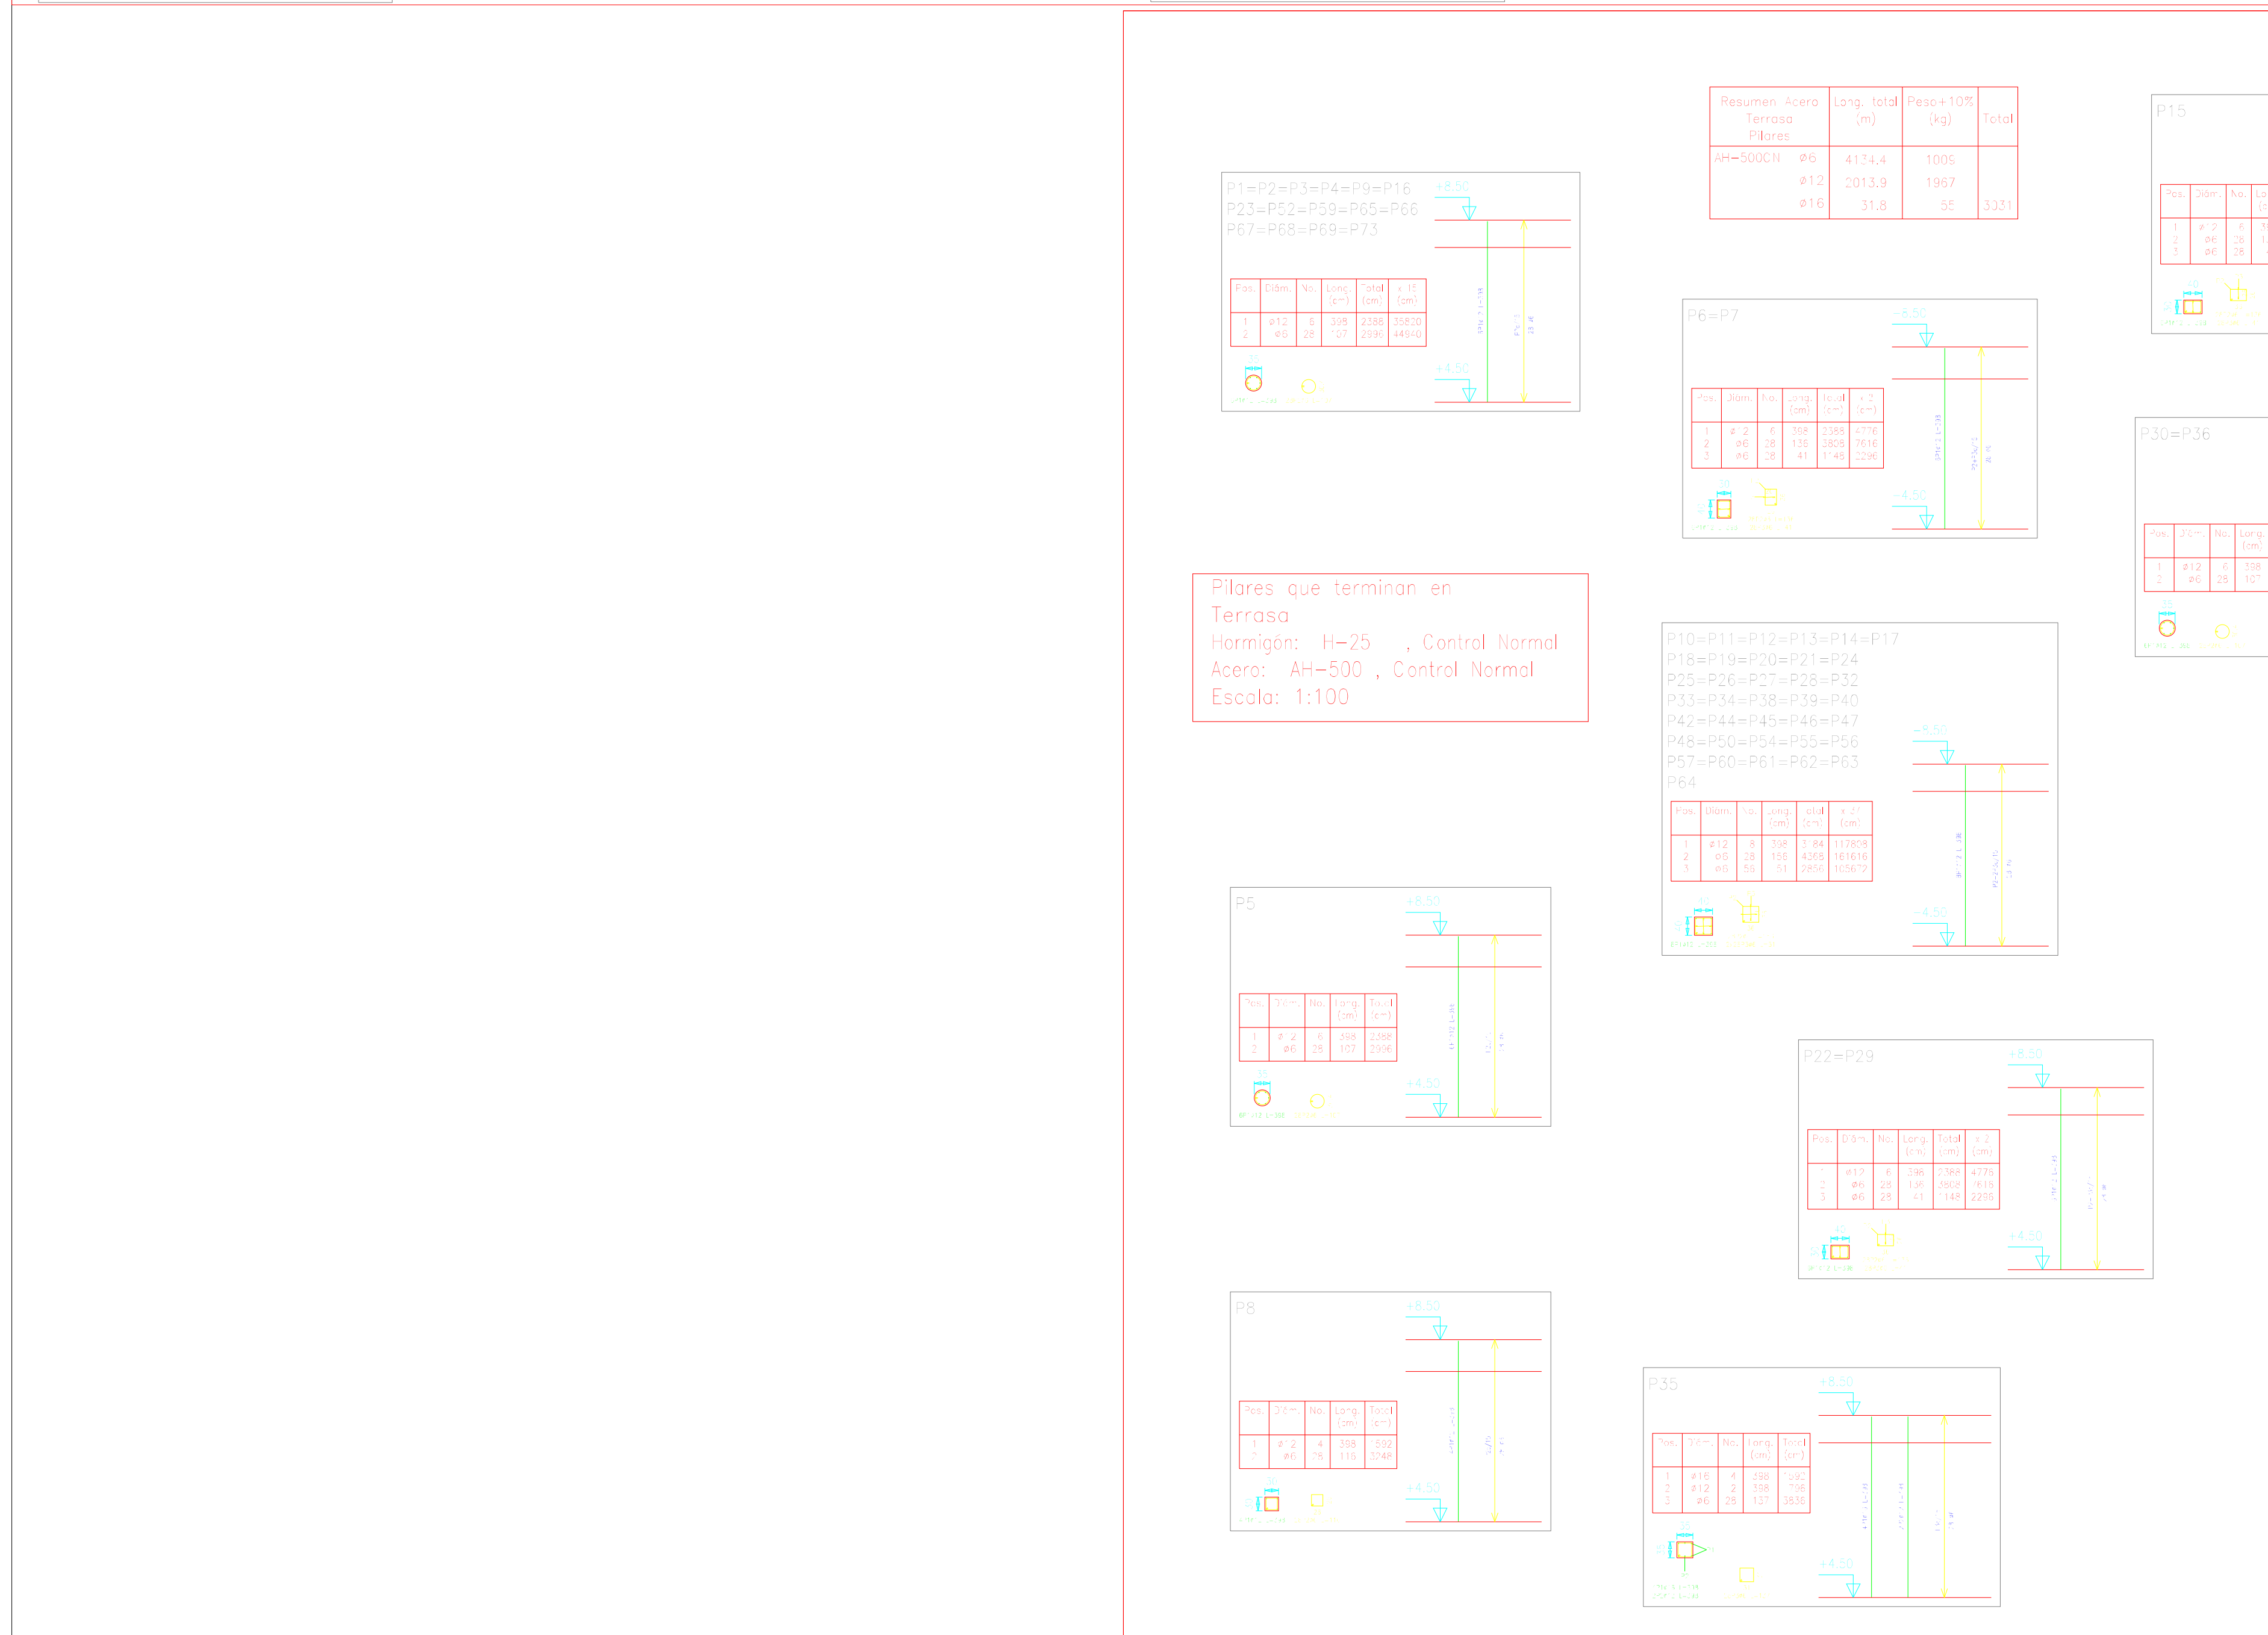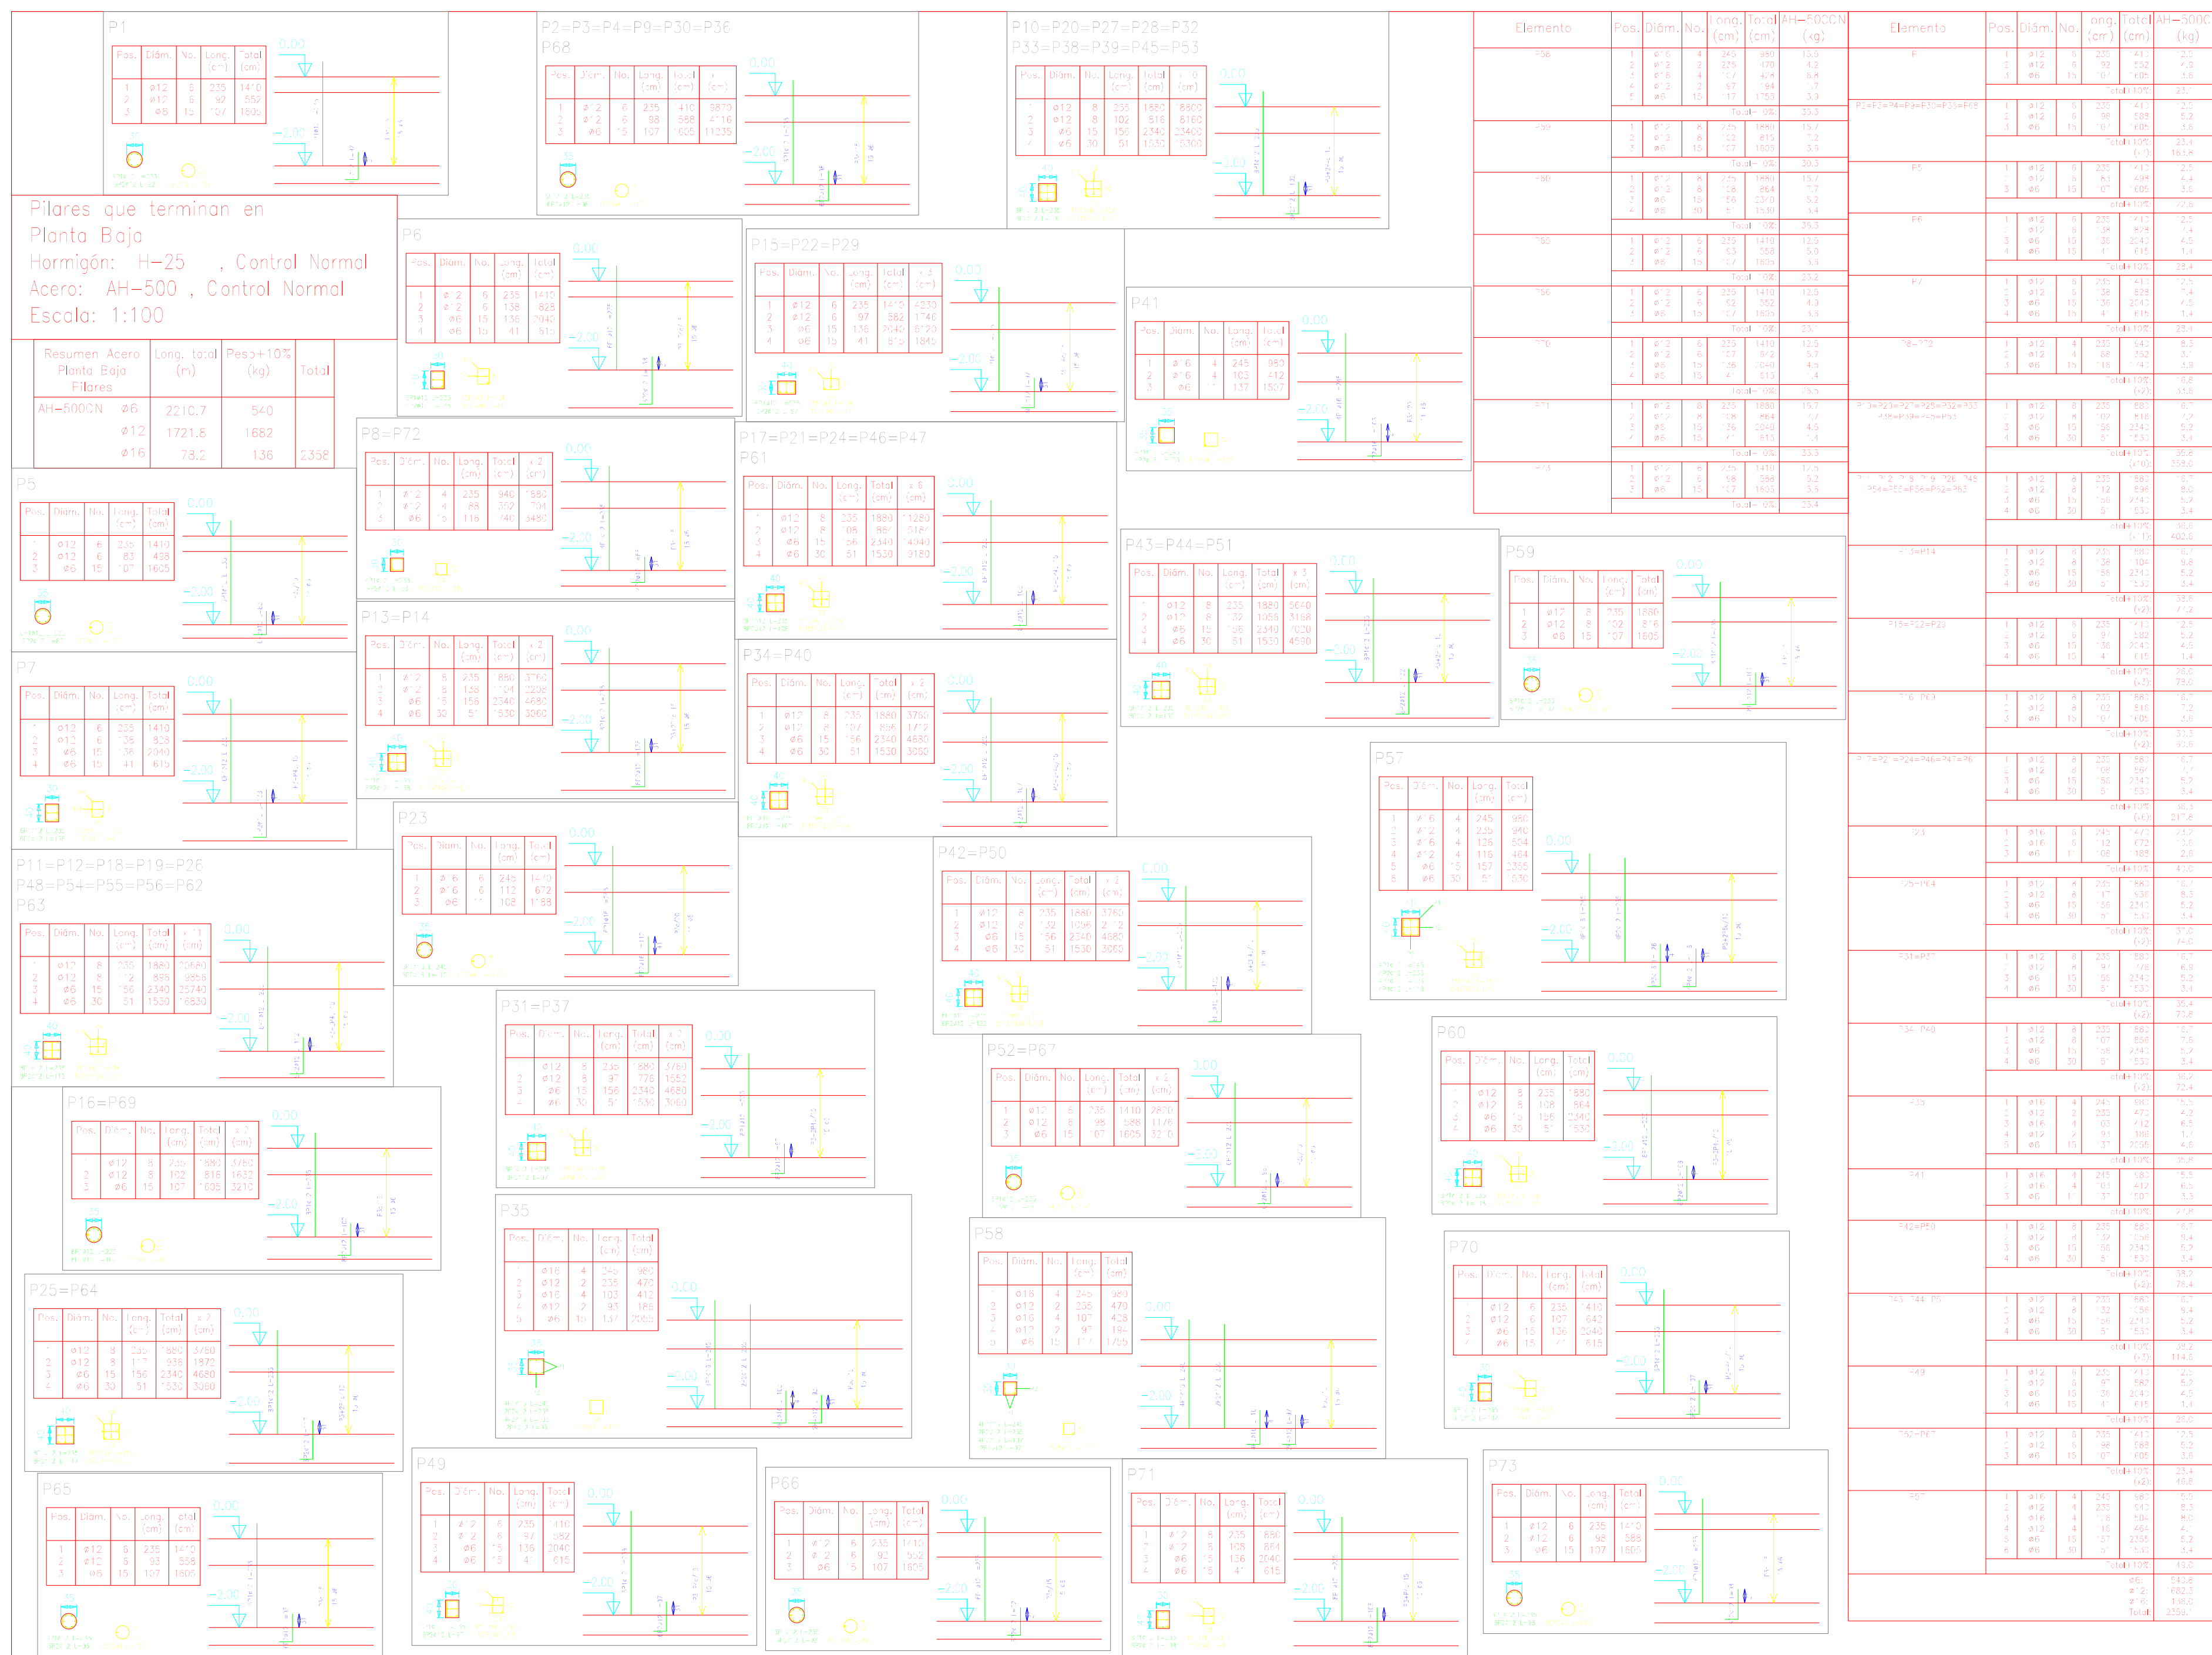



Elemento	Vol.	Superficie	Long.	Vol. (m <sup>3</sup> )	Operario	Vol.	Superficie	Long.	Vol. (m <sup>3</sup> )
1	1	1	1	1	1	1	1	1	1
2	1	1	1	1	1	1	1	1	1
