




PLANIMETRIA








PLANTA BAJA

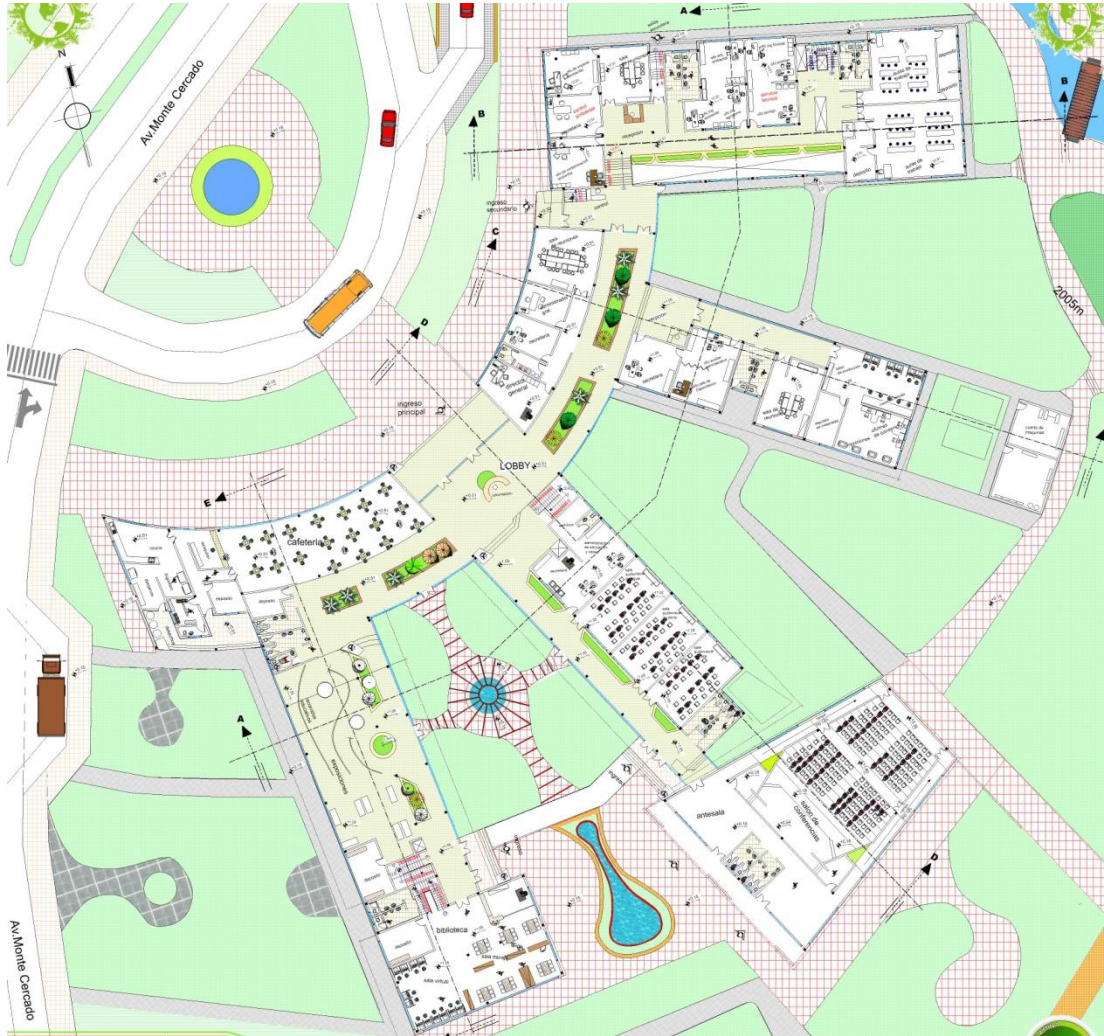



PLANTA ALTA

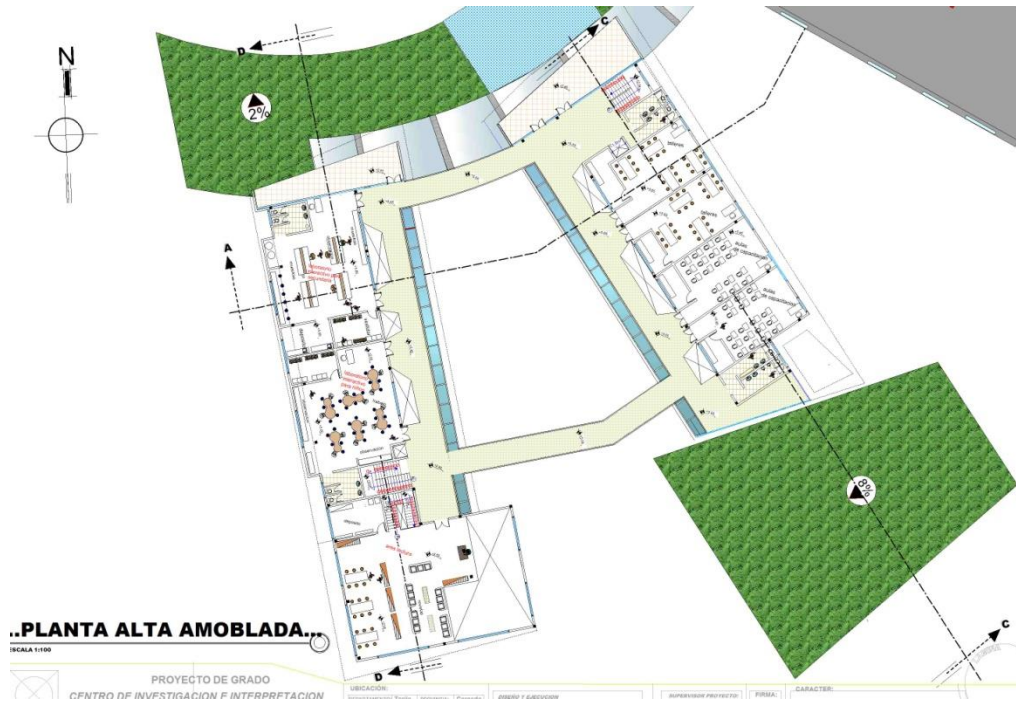


SUBSUELO








FUNDACIONES

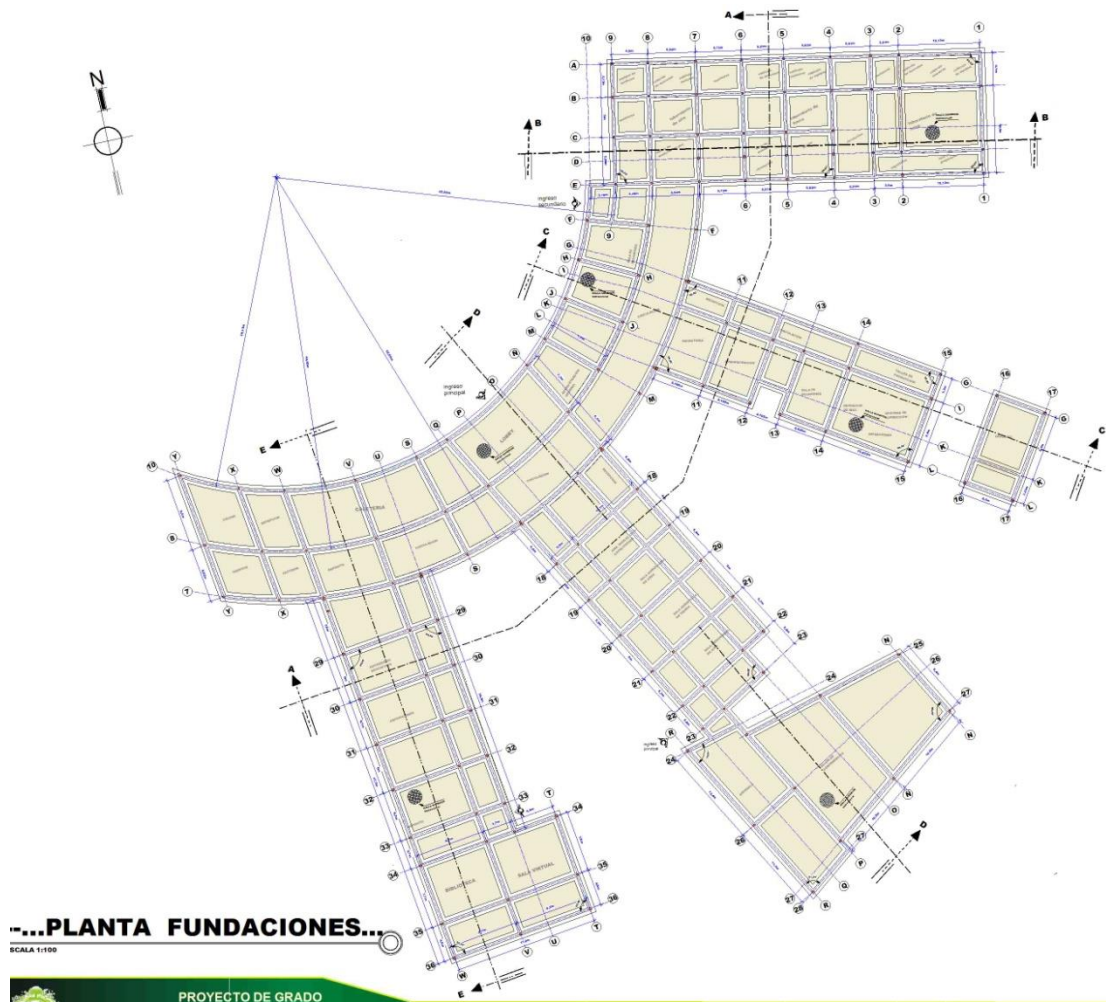





**CORTES**

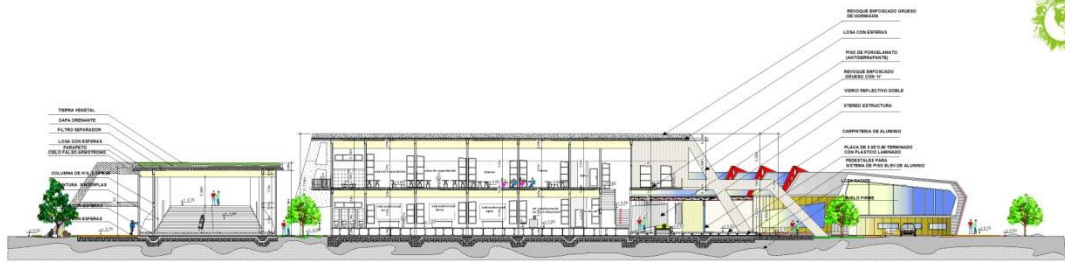


**---CORTE TRASVERSAL D-D---**  
ESCALA 1:100

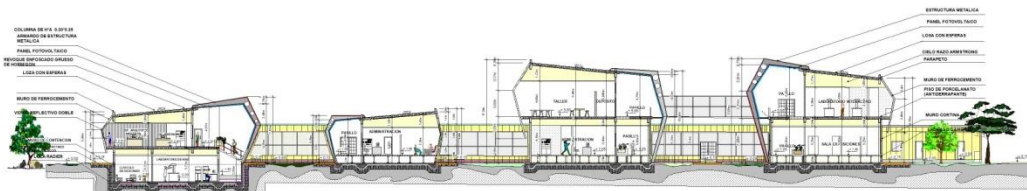

**---CORTE LONGITUDINAL A-A---**  
ESCALA 1:100

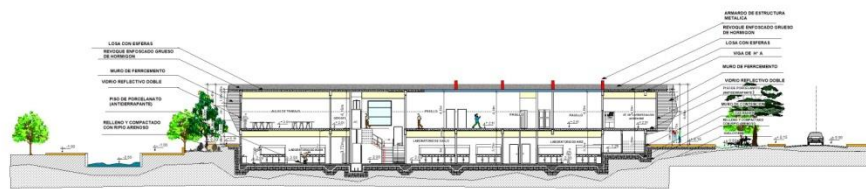

**---CORTE TRASVERSAL B-B---**  
ESCALA 1:100

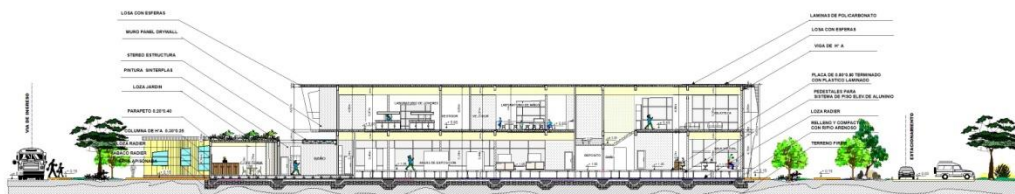

**---CORTE TRASVERSAL E-E---**  
ESCALA 1:100






# PROYECTO DE GRADO

## “CENTRO DE INVESTIGACION E INTERPRETACION MEDIO AMBIENTAL”



### ---CORTE TRASVERSAL C-C---

ESCALA 1:100

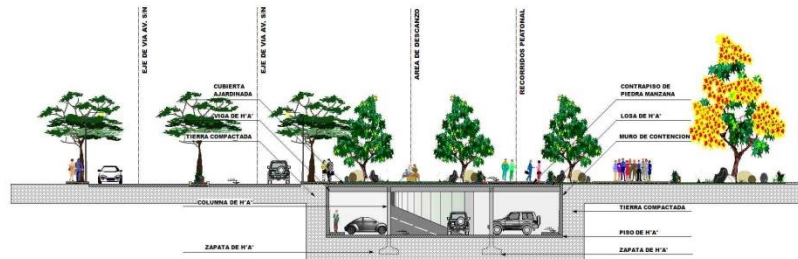

### ---CORTE TRASVERSAL F-F---

ESCALA 1:100

## FACHADAS



### ---FACHADA LATERAL IZQUIERDA---

ESCALA 1:100



### ---FACHADA POSTERIOR---

ESCALA 1:100








## PROYECTO DE GRADO

### “CENTRO DE INVESTIGACION E INTERPRETACION MEDIO AMBIENTAL “



---FACHADA FRONTAL---

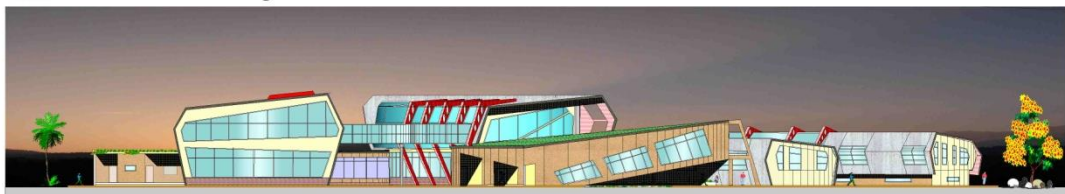


---FACHADA POSTERIOR---

## PERSPECTIVAS





**PROYECTO DE GRADO**  
**“CENTRO DE INVESTIGACION E INTERPRETACION MEDIO AMBIENTAL “**

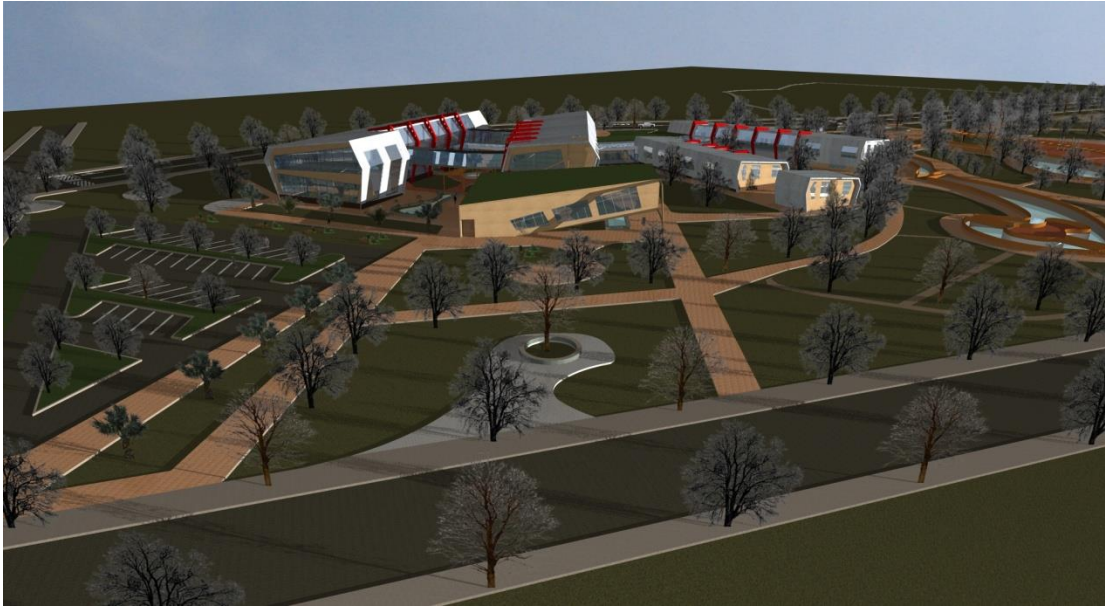





**PROYECTO DE GRADO**  
**“CENTRO DE INVESTIGACION E INTERPRETACION MEDIO AMBIENTAL “**





**PROYECTO DE GRADO**  
**“CENTRO DE INVESTIGACION E INTERPRETACION MEDIO AMBIENTAL “**

---

