


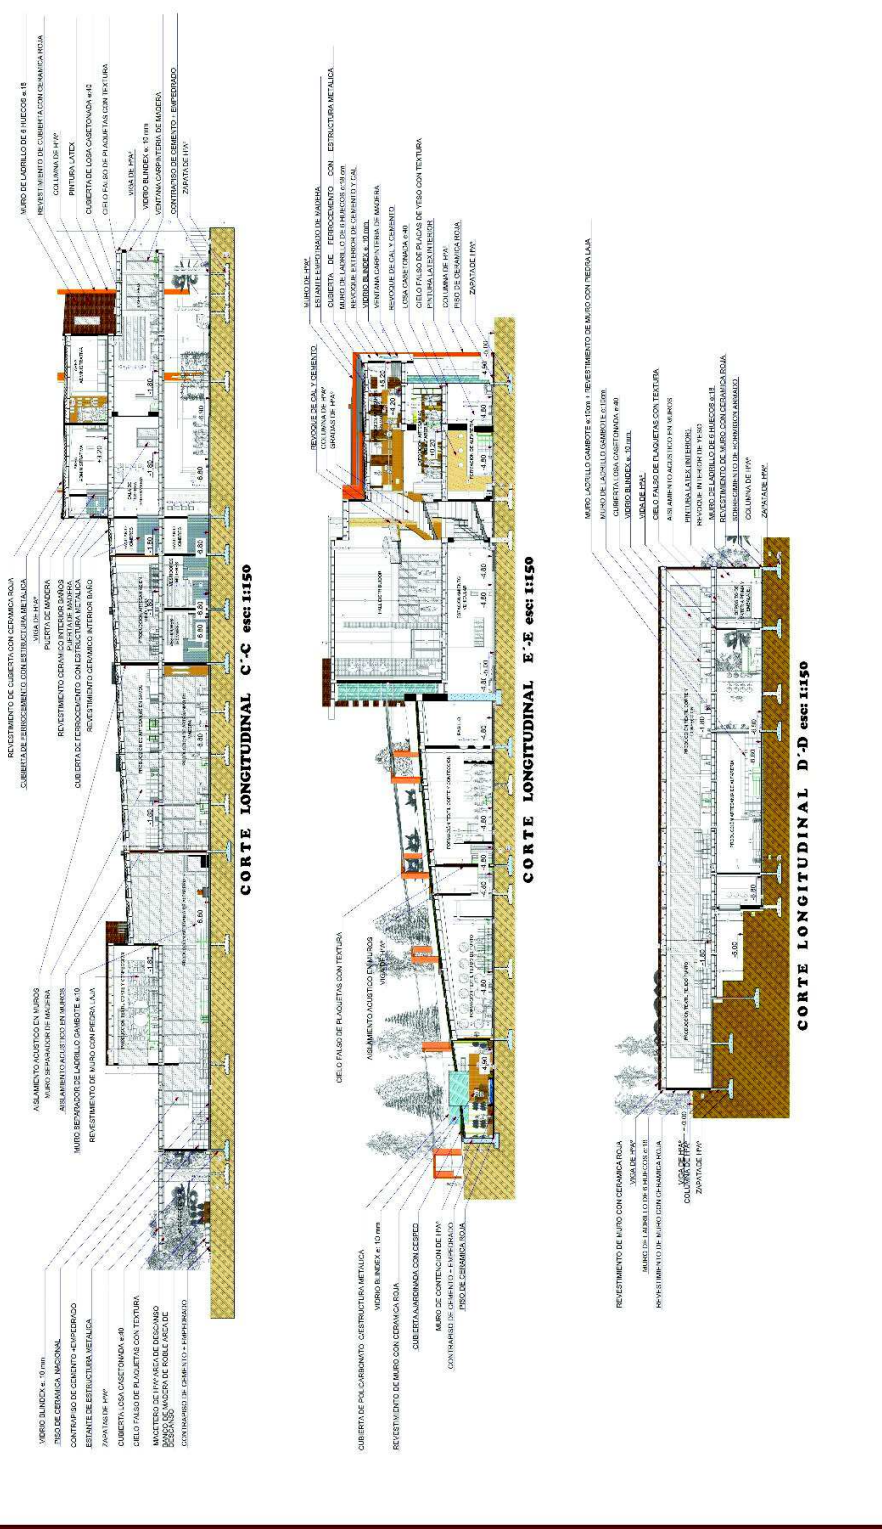

PROYECTO: CENTRO DE FORMACION E INTERPRETACION ARTESANAL EN LA CIUDAD DE TARIJA

LAMINA: 32 PLANO CORTES escala: 1:150

PROYECTO DE GRADO



PROYECTO: CENTRO DE FORMACION E INTERPRETACION ARTESANAL EN LA CIUDAD DE TARIJA

UNIVERSIDAD AUTONOMA JUAN MISAE SARACHO FACULTAD DE CIENCIAS Y TECNOLOGIA
 CARRERA: ARQUITECTURA Y URBANISMO
 DOCENTE GUIA: ARO, CIRO YARGAS
 TRIBUNAL: ARO BERTHA BENITEZ R. ARO WALBERTO ULLOA B. ARO RAQUEL CRUZ C. GRUPO: 3 GESTION 2015



LAMINA: **35** PLANO FACHADAS escala: 1:150



FACHADA NORTE (INGRESO PRINCIPAL)



FACHADA SUR (INGRESO SECUNDARIO)

PROYECTO DE GRADO




PROYECTO:
**CENTRO DE FORMACION E INTERPRETACION ARTESANAL
EN LA CIUDAD DE TARIJA**

UNIVERSIDAD AUTONOMA JUAN MISAEI SARACHO FACULTAD DE CIENCIAS Y TECNOLOGIA
CARRERA: ARQUITECTURA Y URBANISMO
UNIVERSITARIA: MARIEL LORENA GARECA MOGRO DOCENTE GUIA: ARQ. CIRO YARGAS
TRIBUNAL: ARQ. BERTHA BENITEZ R. WALBERTO ULLOA B. ARQ. RAQUEL CRUZ C. GRUPO: 3 GESTION 2015



PROYECTO DE GRADO

LAMINA: 36 PLANO FACHADAS escala: 1:150

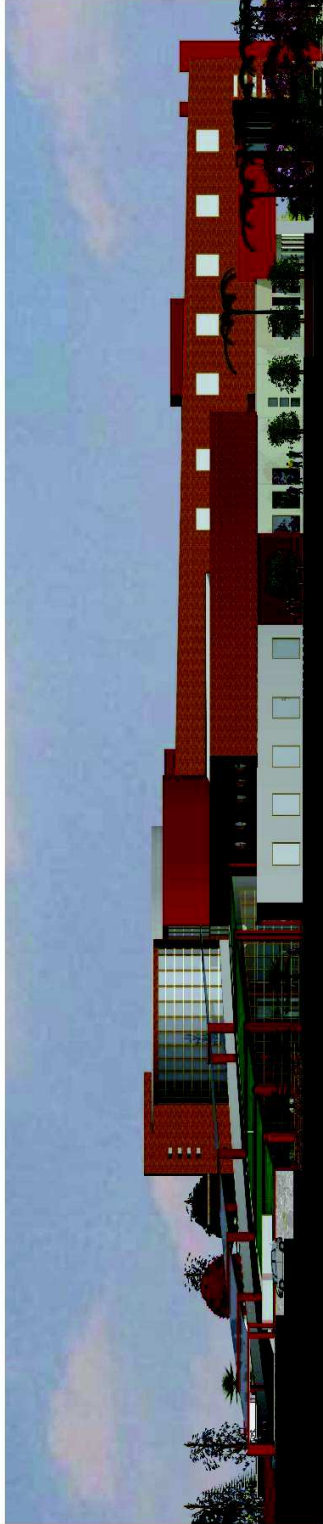

FACHADA OESTE



FACHADA ESTE

PROYECTO: CENTRO DE FORMACION E INTERPRETACION ARTESANAL EN LA CIUDAD DE TARIJA

UNIVERSIDAD AUTONOMA JUAN MISAEL SARACHO FACULTAD DE CIENCIAS Y TECNOLOGIA
CARRERA: ARQUITECTURA Y URBANISMO

UNIVERSITARIA: MARIEL LORENA GARECA MOGRO DOCENTE GUIA: ARQ. CIRO VARGAS
TRIBUNAL: ARQ BERTHA BENITEZ R. ARQ WALBERTO ULLOA R. ARQ RAQUEL CRUZ C. GRUPO: 3 GESTION 2015



PROYECTO: CENTRO DE FORMACION E INTERPRETACION ARTESANAL EN LA CIUDAD DE TARIJA

PERSPECTIVAS INTERIORES

37

LAMINA

PROYECTO DE GRADO




INGRESO SECUNDARIO: AREA PRODUCCION



INGRESO SECUNDARIO: AREA PRODUCCION



INGRESO SECUNDARIO: AREA PRODUCCION

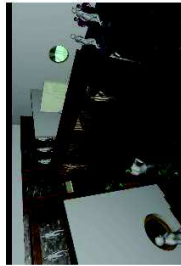

INGRESO SECUNDARIO: AREA PRODUCCION



INGRESO SECUNDARIO: AREA PRODUCCION



INGRESO SECUNDARIO: AREA PRODUCCION



INGRESO SECUNDARIO: AREA PRODUCCION



INGRESO SECUNDARIO: AREA PRODUCCION



FORMACION DE ARTESANIAS EN MADERA



FORMACION ARTESANIAS EN MIATURIA




FORMACION DE ARTESANIAS EN BALMBU



FORMACION DE ARTESANIAS EN ALPHERNIA



FORMACION DE ARTESANIAS EN MADERA

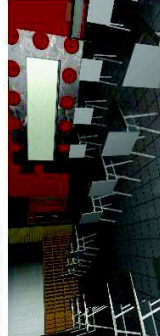

FORMACION DE COMERCIALIZACION



FORMACION ARTESANIAS TEXTIL- FETIDO PUERTO

PROYECTO:

CENTRO DE FORMACION E INTERPRETACION ARTESANAL EN LA CIUDAD DE TARIJA

UNIVERSIDAD AUTONOMA JUAN MISAEL SARACHO FACULTAD DE CIENCIAS Y TECNOLOGIA
CARRERA: ARQUITECTURA Y URBANISMO

UNIVERSITARIA: MARIEL LORENA GARECA MOGRO DOCENTE GUIA: ARQ. CIRO VARGAS
TRIBUNAL: ARQ. BERTHA BENITEZ R. ARQ. WALBERTO ULLOA B. ARQ. RAQUEL CRUZ C. GRUPO: 3 GESTION 2015



PROYECTO: CENTRO DE FORMACION E INTERPRETACION ARTESANAL EN LA CIUDAD DE TARIJA

38 PERSPECTIVAS INTERIORES -EXTERIORES

LAMINA

PERSPECTIVAS INTERIORES



PRODUCCION ARTESANIAS DE BAMBU



PRODUCCION ARTESANIAS DE ALFARERIA




PRODUCCION EN MINIATURAS



PRODUCCION EN ARTESANIAS DE MADERA



PRODUCCION ARTESANIAS DE TEXTIL

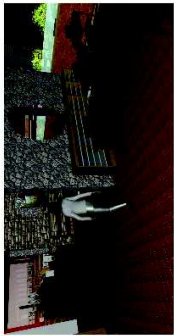

CAFFETERIA

PERSPECTIVAS EXTERIORES



AREA DE DESCANSO SECTOR DE FORMACION



JARDIN CENTRAL



INGRESO POR CONEXION DE RAMPA, JARDIN CENTRAL



AREA DE DESCANSO SECTOR PRODUCCION



ESTACIONAMIENTO CARGA Y DESCARGA, AREA DE SERVICIO



RECORRIDO JARDIN CENTRAL



RECORRIDOS JARDIN CENTRAL

PROYECTO DE GRADO

PROYECTO:
CENTRO DE FORMACION E INTERPRETACION ARTESANAL
EN LA CIUDAD DE TARIJA

UNIVERSIDAD AUTONOMA JUAN MISIEL SARACHO FACULTAD DE CIENCIAS Y TECNOLOGIA
CARRERA: ARQUITECTURA Y URBANISMO

UNIVERSITARIA: MARIEL LORENA GARECA MOGRO DOCENTE GUIA: AÑO: CIRO VARGAS
TRIBUNAL: AÑO BERTHA BENITEZ R. AÑO WALBERTO ULLOA B. AÑO RAQUEL CRUZ C. GRUPO: 3 GESTION 2015



PROYECTO: CENTRO DE FORMACION E INTERPRETACION ARTESANAL EN LA CIUDAD DE TARIJA

PERSPECTIVAS EXTERIORES

39

LAMINA

PROYECTO DE GRADO



INGRESO SECUNDARIO AREA DE FORMACION



RECORRIDOS PAISAJISTICO



VISTA INGRESO PRINCIPAL AVENIDA CIRCUNVALACION



INGRESO SECUNDARIO: AREA PRODUCCION



RECORRIDOS PAISAJISTICO



INGRESO PRINCIPAL



INGRESO SECUNDARIO AREA PRODUCCION



VISTA PLANIMETRIA EN GENERAL INGRESOS SECUNDARIOS



PLANIMETRIA GENERAL VISTA SUR



COBERTA JARDIN INGRESO AREA DE INTERPRETACION



VISTA SURESTE INGRESO PRINCIPAL



INGRESO PRINCIPAL



PLANIMETRIA GENERAL INGRESO PRINCIPAL



PLANIMETRIA GENERAL VISTA CUARENTAL



VISTA SUR AREA DE PRODUCCION



VISTA OESTE INGRESO ESTACIONAMIENTO SUBTERRANEO E INGRESO AREAS DE FORMACION

PROYECTO: CENTRO DE FORMACION E INTERPRETACION ARTESANAL EN LA CIUDAD DE TARIJA

UNIVERSIDAD AUTONOMA JUAN MISAEL SARACHO FACULTAD DE CIENCIAS Y TECNOLOGIA CARRERA: ARQUITECTURA Y URBANISMO


UNIVERSITARIA: MARIEL LORENA GARECA MOGRO DOCENTE GUIA: ARQ. CIRO YARGAS TRIBUNAL: ARQ BERTHA BENTEZ R.-----ARQ WALBERTO ULLOA B.-----ARQ RAQUEL CRUZ C. GRUPO: 3 GESTION 2015



PROYECTO: CENTRO DE FORMACION E INTERPRETACION ARTESANAL EN LA CIUDAD DE TARIJA

LAMINA: 40 PLANO SISTEMA ESTRUCTURAL

escala: 1:150

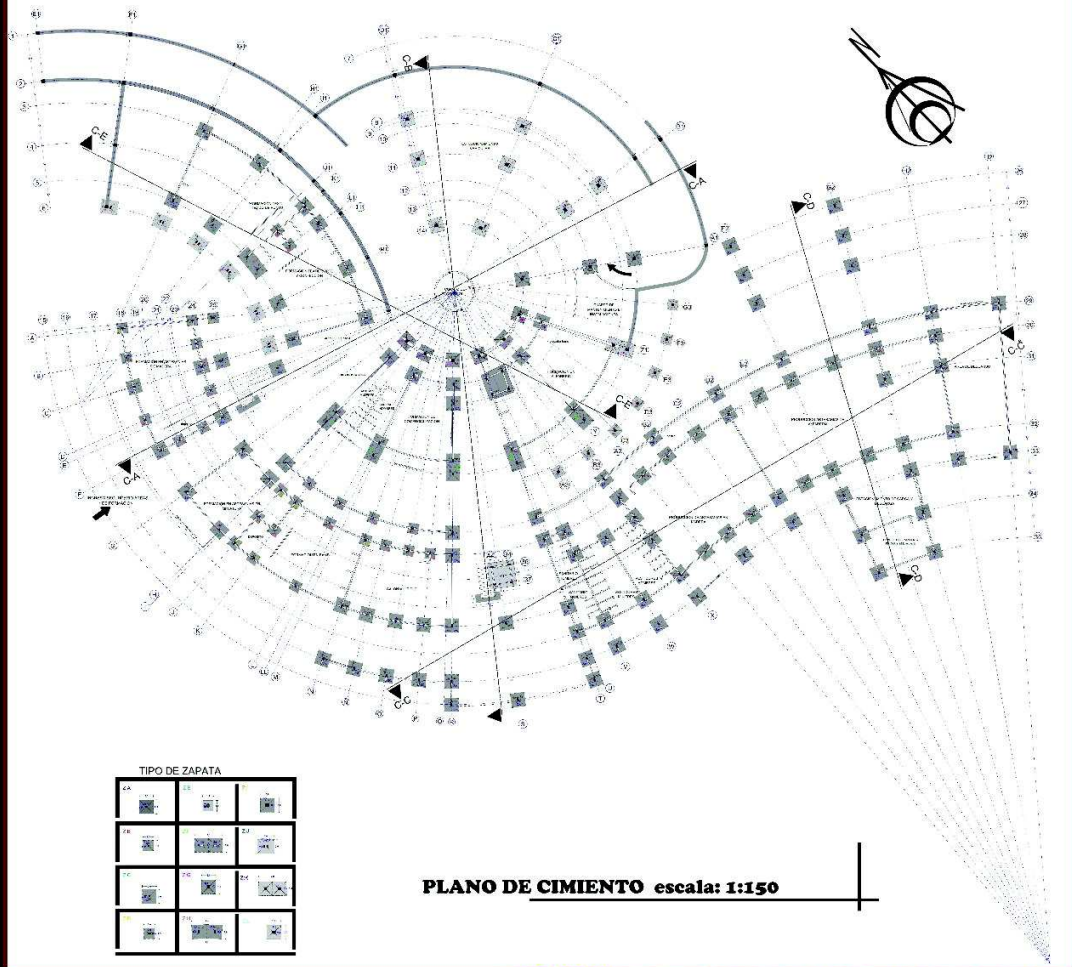

TIPO DE ZAPATA

CA	CB	CC
CD	CE	CF
CG	CH	CI
CJ	CK	CL

PLANO DE CIMIENTO escala: 1:150

PROYECTO DE GRADO

UNIVERSIDAD AUTONOMA JUAN MISAEL SARACHO FACULTAD DE CIENCIAS Y TECNOLOGIA
 CARRERA: ARQUITECTURA Y URBANISMO

UNIVERSITARIA: MARIEL LORENA GARECA MOGRO DOCENTE GUIA: ARQ. CIRO VARGAS
 TUTORIAL: ARQ. HESTRA BENITEZ R. — ARQ. WALTERO ULLOA R. — ARQ. RAQUEL CRUZ C. GRUPO: 3 GESTION 2015


PROYECTO: CENTRO DE FORMACION E INTERPRETACION ARTESANAL EN LA CIUDAD DE TARIJA



PROYECTO DE GRADO

LAMINA: **41 PLANO SISTEMA ESTRUCTURAL**

escala: 1:150

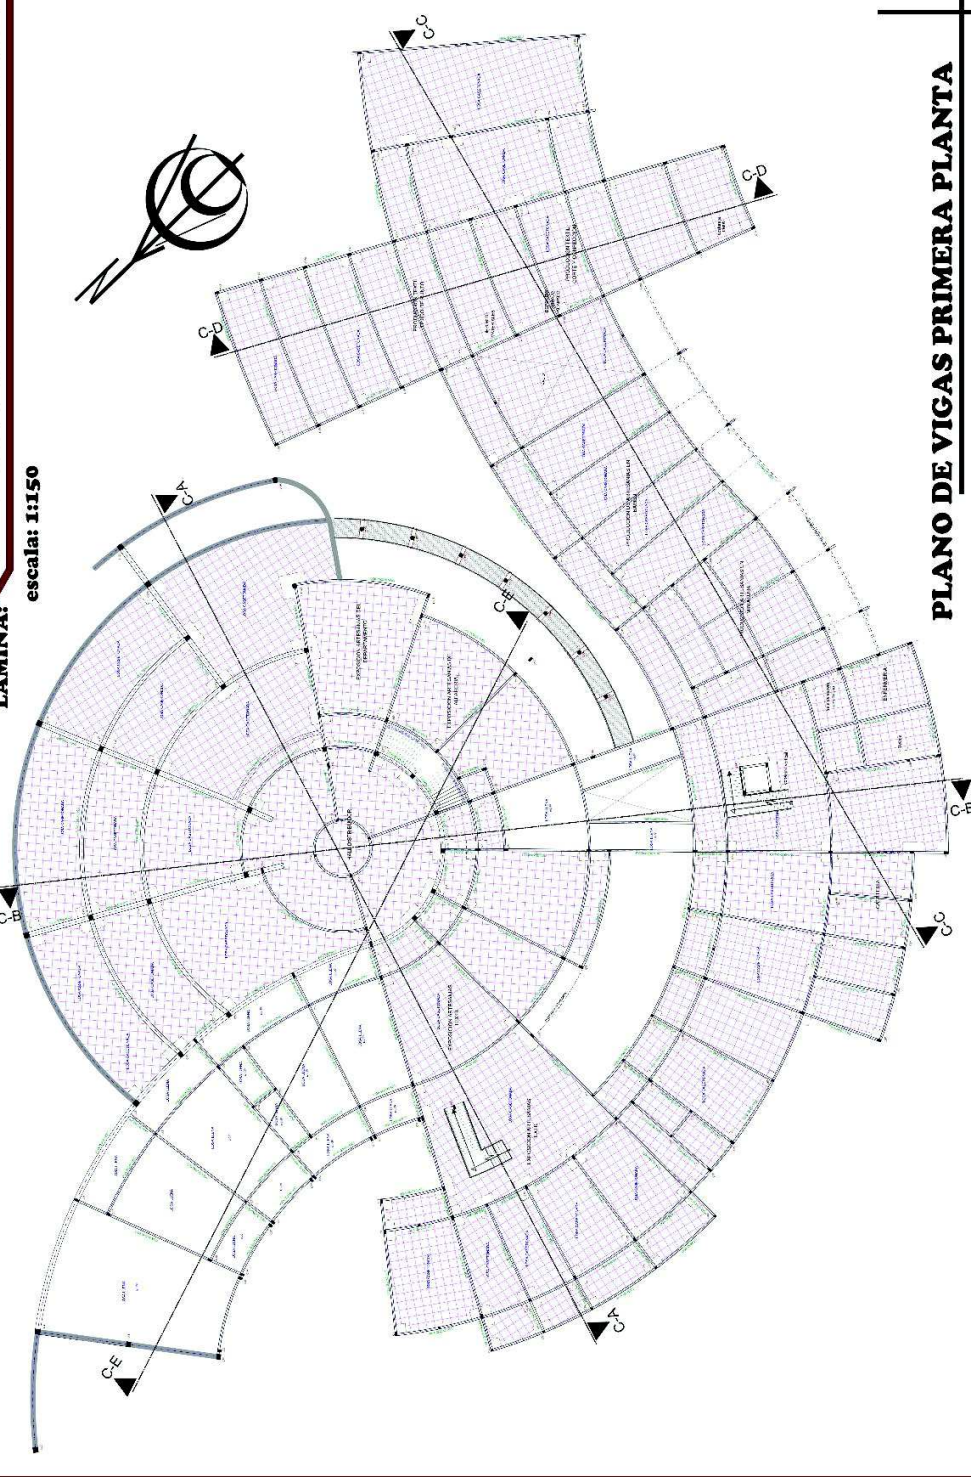

PLANO DE VIGAS PRIMERA PLANTA

PROYECTO:
CENTRO DE FORMACION E INTERPRETACION ARTESANAL EN LA CIUDAD DE TARIJA

UNIVERSIDAD AUTONOMA JUAN MISSEL SARACHO FACULTAD DE CIENCIAS Y TECNOLOGIA
 CARRERA: ARQUITECTURA Y URBANISMO


UNIVERSITARIA: MARIEL LORENA GARECA MOGRO
 TRIBUNAL: ANQ BERTHA BENITEZ R. ANQ WALBERTO OJEDA R. DOCENTE GUIA: ARQ. CIRO VARGAS
 ANQ RAQUEL CRUZ C. GRUPO: 3 GESTION 2015



PROYECTO DE GRADO

LAMINA: **42 PLANO SISTEMA ESTRUCTURAL**

escala: 1:150

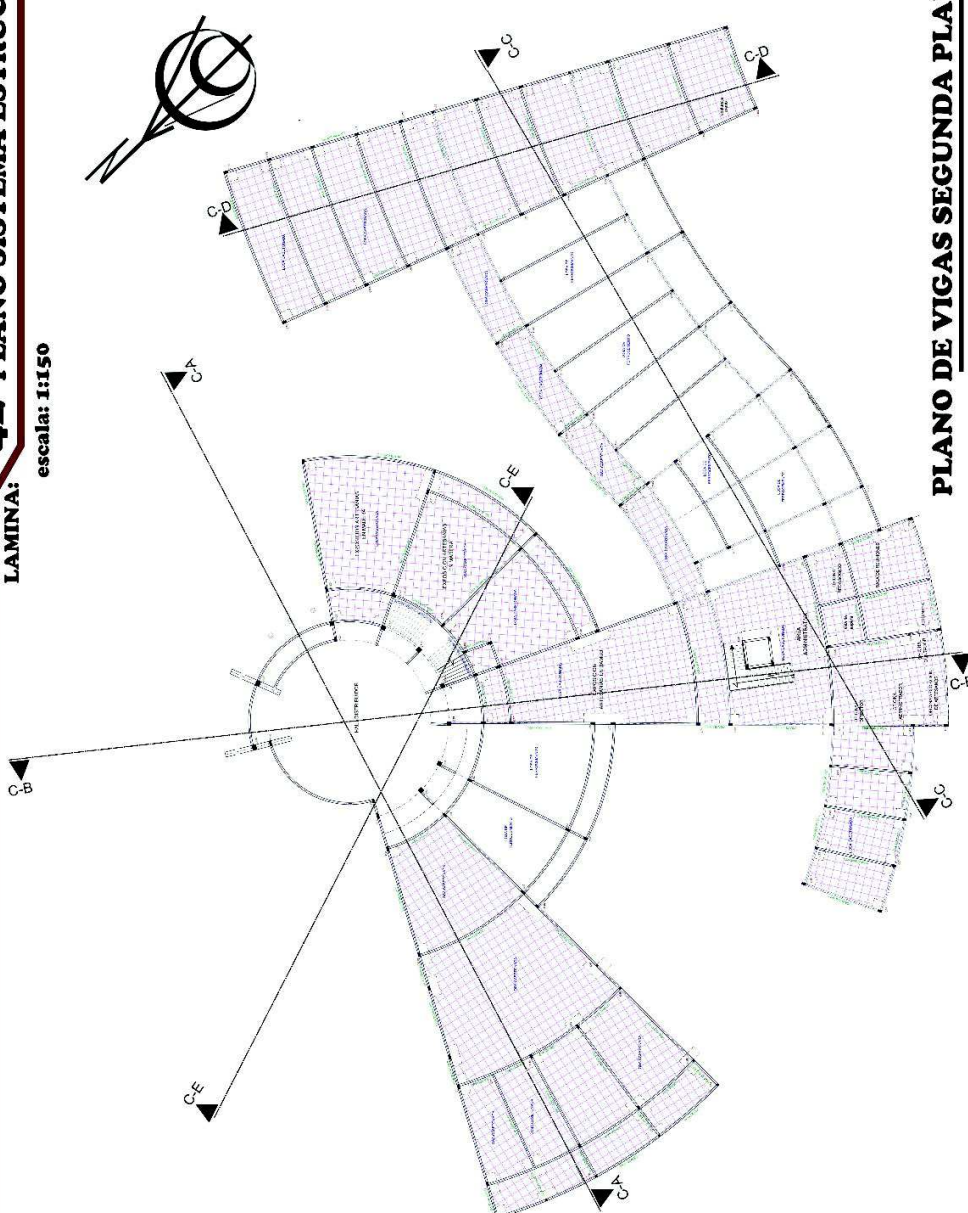

PLANO DE VIGAS SEGUNDA PLANTA

PROYECTO:
CENTRO DE FORMACION E INTERPRETACION ARTESANAL EN LA CIUDAD DE TARIJA



UNIVERSIDAD AUTONOMA JUAN MISAEL SARACHO FACULTAD DE CIENCIAS Y TECNOLOGIA CARRERA: ARQUITECTURA Y URBANISMO
 UNIVERSITARIA: MARIEL LORENA GARECA MOGRO DOCENTE GUIA: ARQ. CIRO VARGAS
 TRIBUNAL: ARQ BERTHA BENITEZ R. ARQ WALBERTO ULLOA B. GRUPO: 3 GESTION 2015



PROYECTO DE GRADO

LAMINA: **43 PLANO SISTEMA ESTRUCTURAL**

escala: 1:150

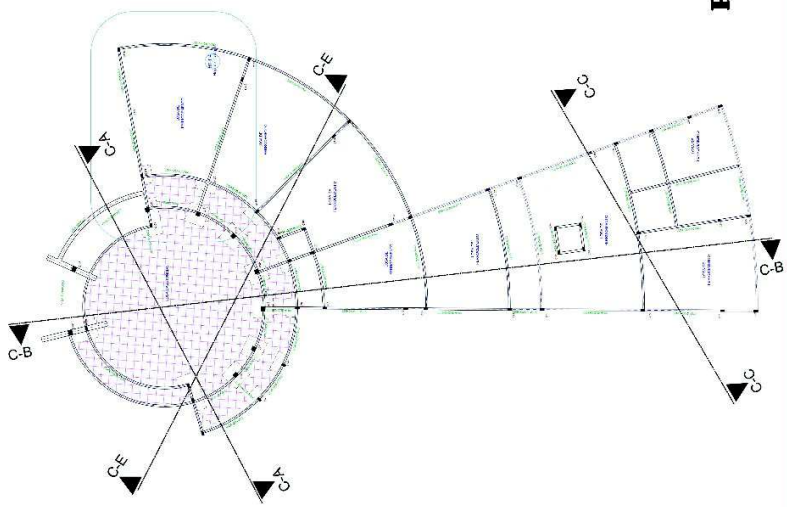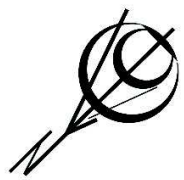

PLANO DE VIGAS SEGUNDA PLANTA CUBIERTA

PROYECTO: CENTRO DE FORMACION E INTERPRETACION ARTESANAL EN LA CIUDAD DE TARIJA

UNIVERSIDAD AUTONOMA JUAN MISAEL SARACHO FACULTAD DE CIENCIAS Y TECNOLOGIA
CARRERA: ARQUITECTURA Y URBANISMO
UNIVERSITARIA: MARIEL LORENA GARECA MOGRO DOCENTE GUIA: ARQ. CIRO VARGAS
TRIBUNAL: ARQ BERTHA BENTEZ R. ARQ WALBERTO ULLOA B. ARQ RAQUEL CRUZ C. GRUPO: 3 GESTION 2015




PROYECTO: CENTRO DE FORMACION E INTERPRETACION ARTESANAL EN LA CIUDAD DE TARIJA

LAMINA: 44 PLANO INSTALACIONES SANITARIAS

escala: 1:150

PROYECTO DE GRADO

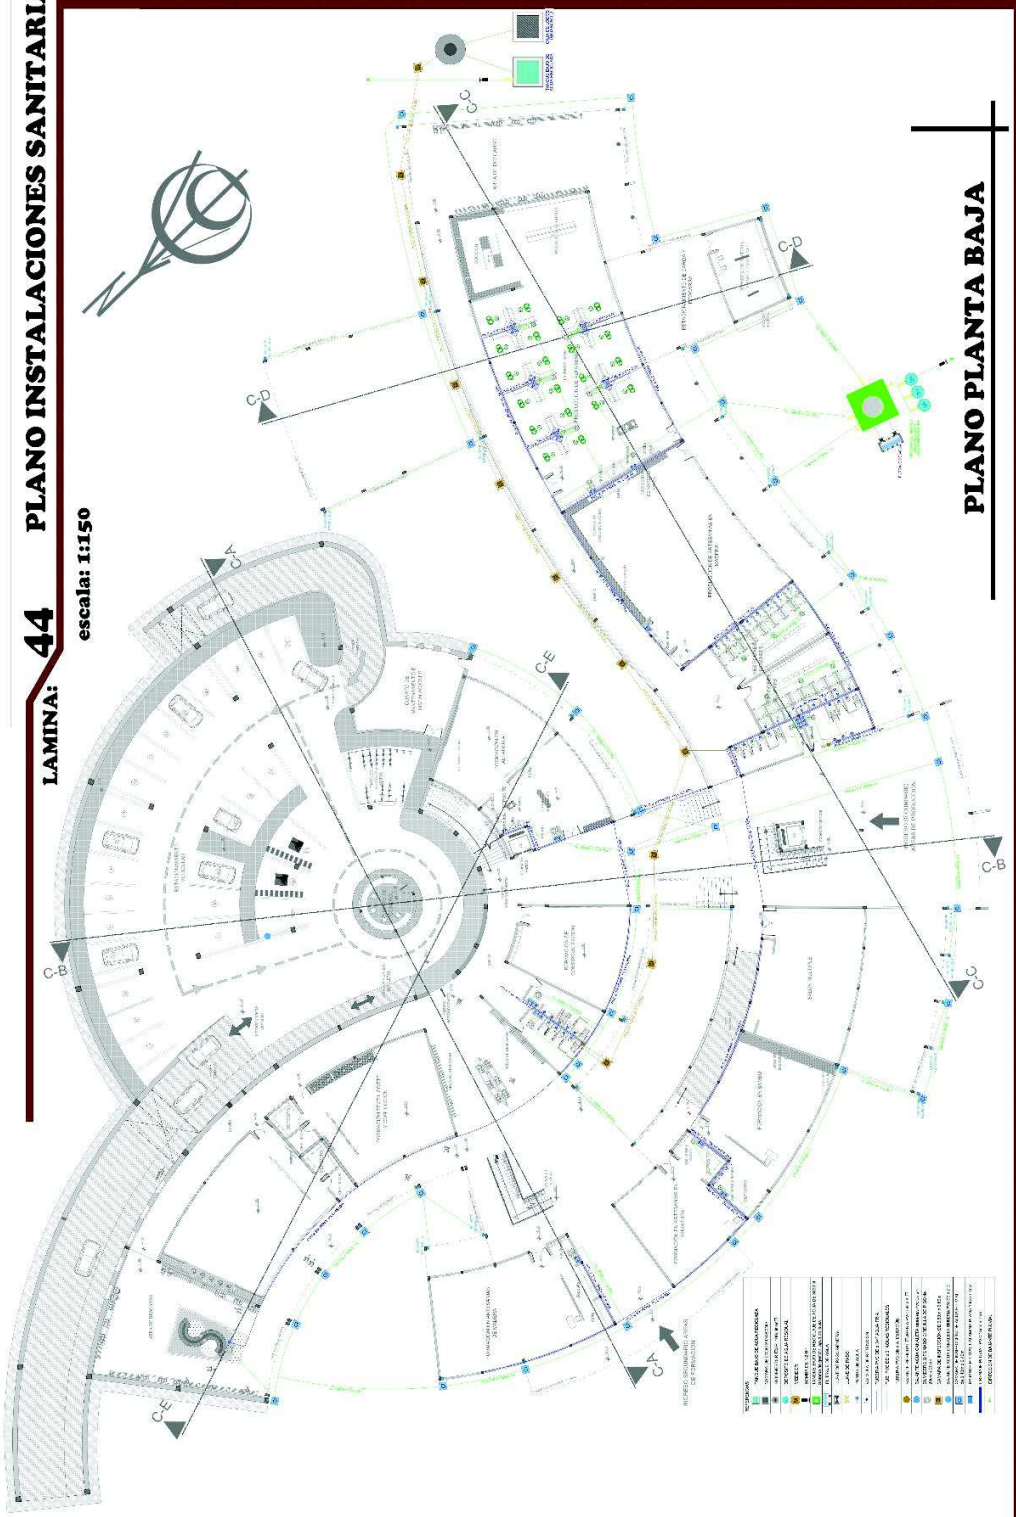

PLANO PLANTA BAJA

PROYECTO: CENTRO DE FORMACION E INTERPRETACION ARTESANAL EN LA CIUDAD DE TARIJA


UNIVERSIDAD AUTONOMA JUAN MISRAEL SARACHO FACULTAD DE CIENCIAS Y TECNOLOGIA
 CARRERA: ARQUITECTURA Y URBANISMO
 UNIVERSITARIA: MARIEL LORENA GARECA MOGRO DOCENTE GUIA: ARQ. CIRO VARGAS
 TRIBUNAL: ARQ. BERTHA BENTEZ R. ARQ. WALBERTO ULLOA B. ARQ. RAQUEL CRUZ C. GRUPO: 3 GESTION 2015



LAMINA: **45** PLANO INSTALACIONES SANITARIAS

escala: 1:150

PROYECTO DE GRADO

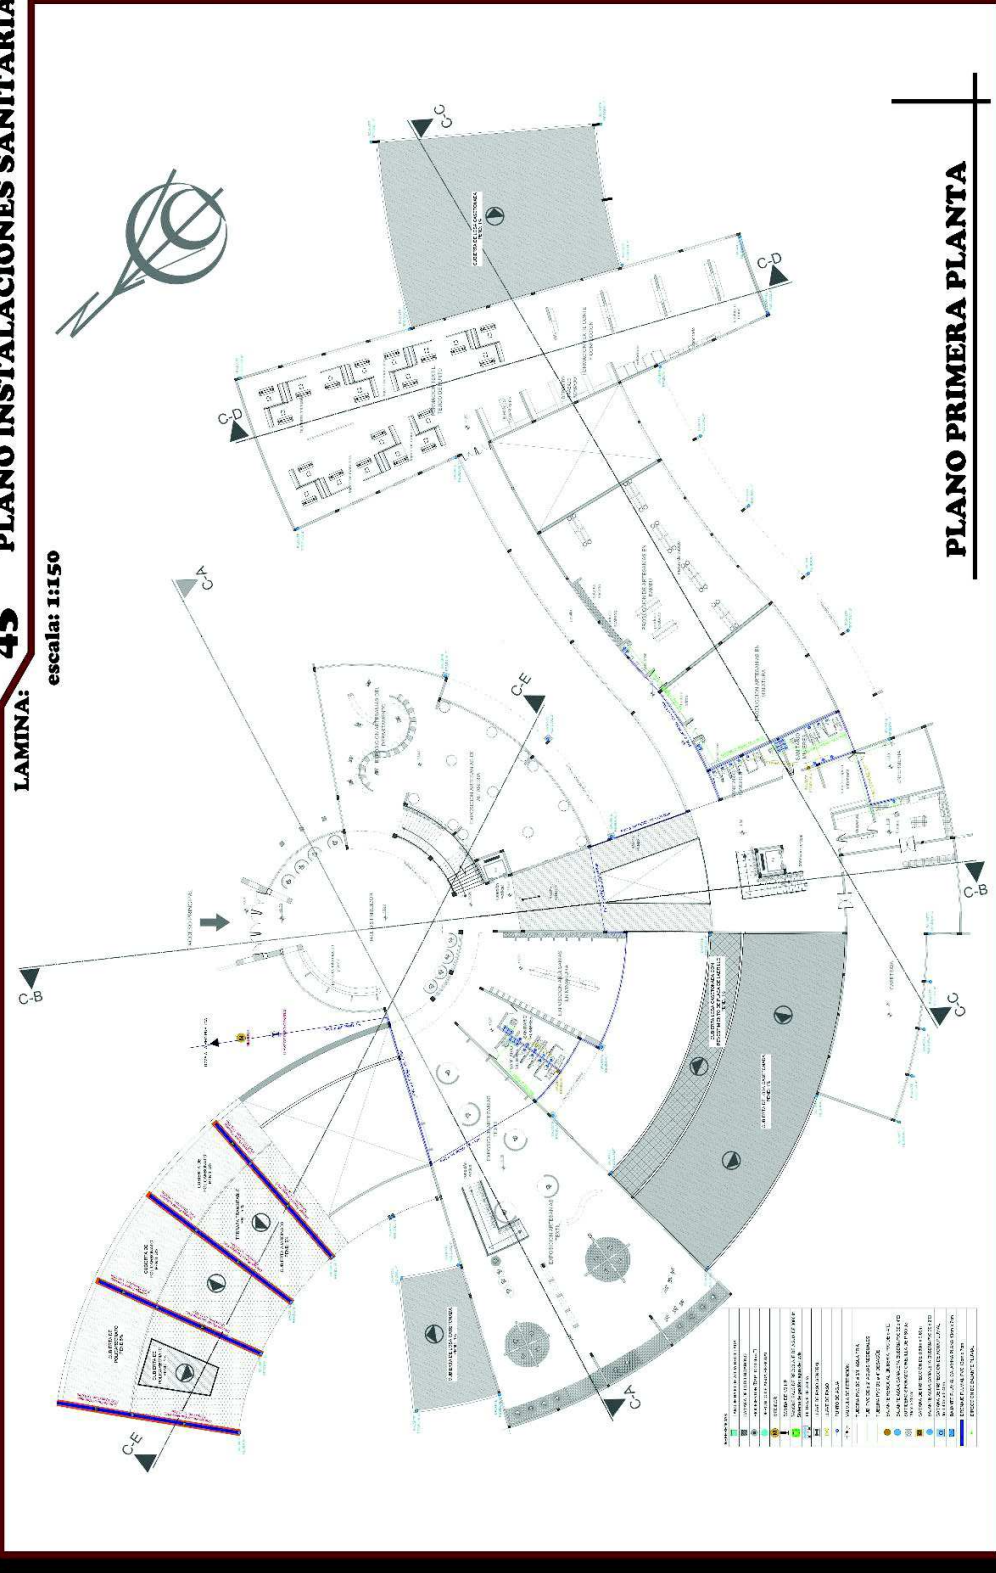

PLANO PRIMERA PLANTA

PROYECTO: CENTRO DE FORMACION E INTERPRETACION ARTESANAL EN LA CIUDAD DE TARIJA

UNIVERSIDAD AUTONOMA JUAN MISAEL SARACHO FACULTAD DE CIENCIAS Y TECNOLOGIA
 CARRERA: ARQUITECTURA Y URBANISMO


UNIVERSITARIA: MARIEL LORENA GARECA MOGRO DOCENTE GUIA: ARQ. CIRO VARGAS
 TRIBUNAL: ARQ. BERTHA BENITEZ R. ARQ. WALBERTO ULLOA B. ARQ. RAQUEL CRUZ C. GRUPO: 3 GESTION 2015



LAMINA: **46** PLANO INSTALACIONES SANITARIAS

escala: 1:150

PROYECTO DE GRADO

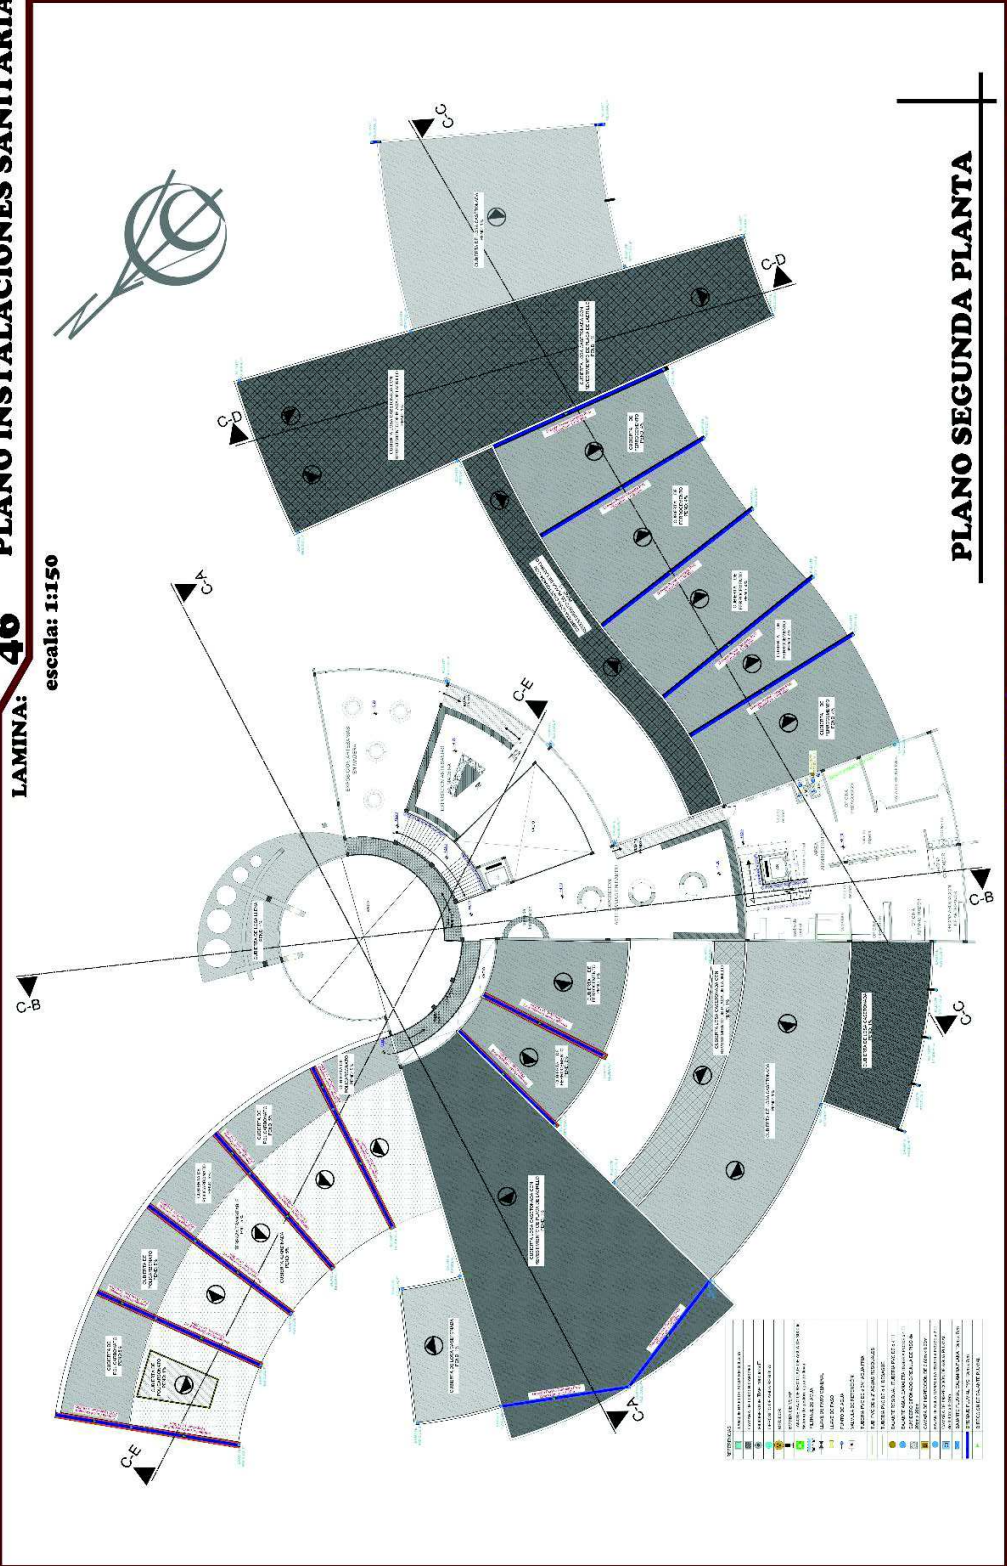

PLANO SEGUNDA PLANTA

PROYECTO: CENTRO DE FORMACION E INTERPRETACION ARTESANAL EN LA CIUDAD DE TARIJA


UNIVERSIDAD AUTONOMA JUAN MISAEI SARACHO FACULTAD DE CIENCIAS Y TECNOLOGIA
CARRERA: ARQUITECTURA Y URBANISMO
UNIVERSITARIA: MARIEL LORENA GARECA MOGRO
TRIBUNAL: ARQ BERTHA BENITEZ B. ARQ WALBERTO ULLOA B. ARQ RAQUEL CRUZ C. GRUPO: 3 GESTION 2015
DOCENTE GUIA: ARQ CIRO YARGAS



LAMINA: **47** PLANO INSTALACIONES SANITARIAS

escala: 1:150

PROYECTO DE GRADO

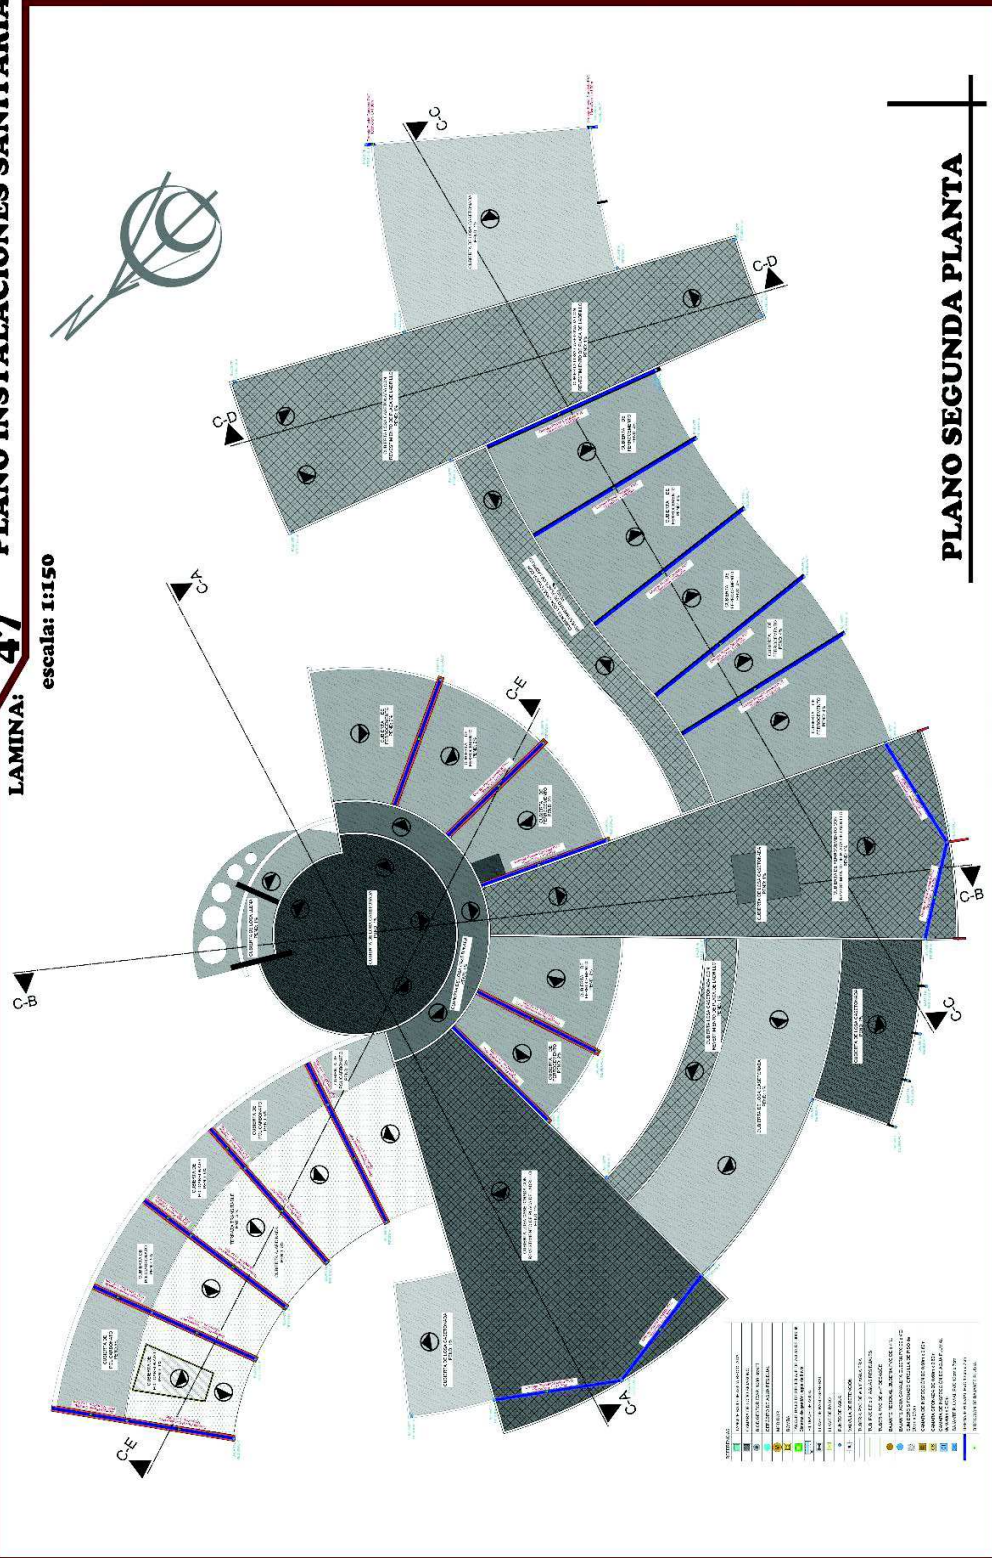

PLANO SEGUNDA PLANTA




UNIVERSIDAD AUTONOMA JUAN MISAEL SARACHO FACULTAD DE CIENCIAS Y TECNOLOGIA
 CARRERA: ARQUITECTURA Y URBANISMO
 UNIVERSITARIA: MARIEL LORENA GARECA MOGRO DOCENTE GUIA: ARQ. CIRO YARGAS
 TRIBUNAL: ARQ. BERTHA BENITEZ R. ARQ. WALTERO ULLOA B. ARQ. RAQUEL CRUZ C. GRUPO: 3 GESTION 2015



PROYECTO DE GRADO

LAMINA: **48** PLANO INSTALACIONES ELECTRICAS

escala: 1:150

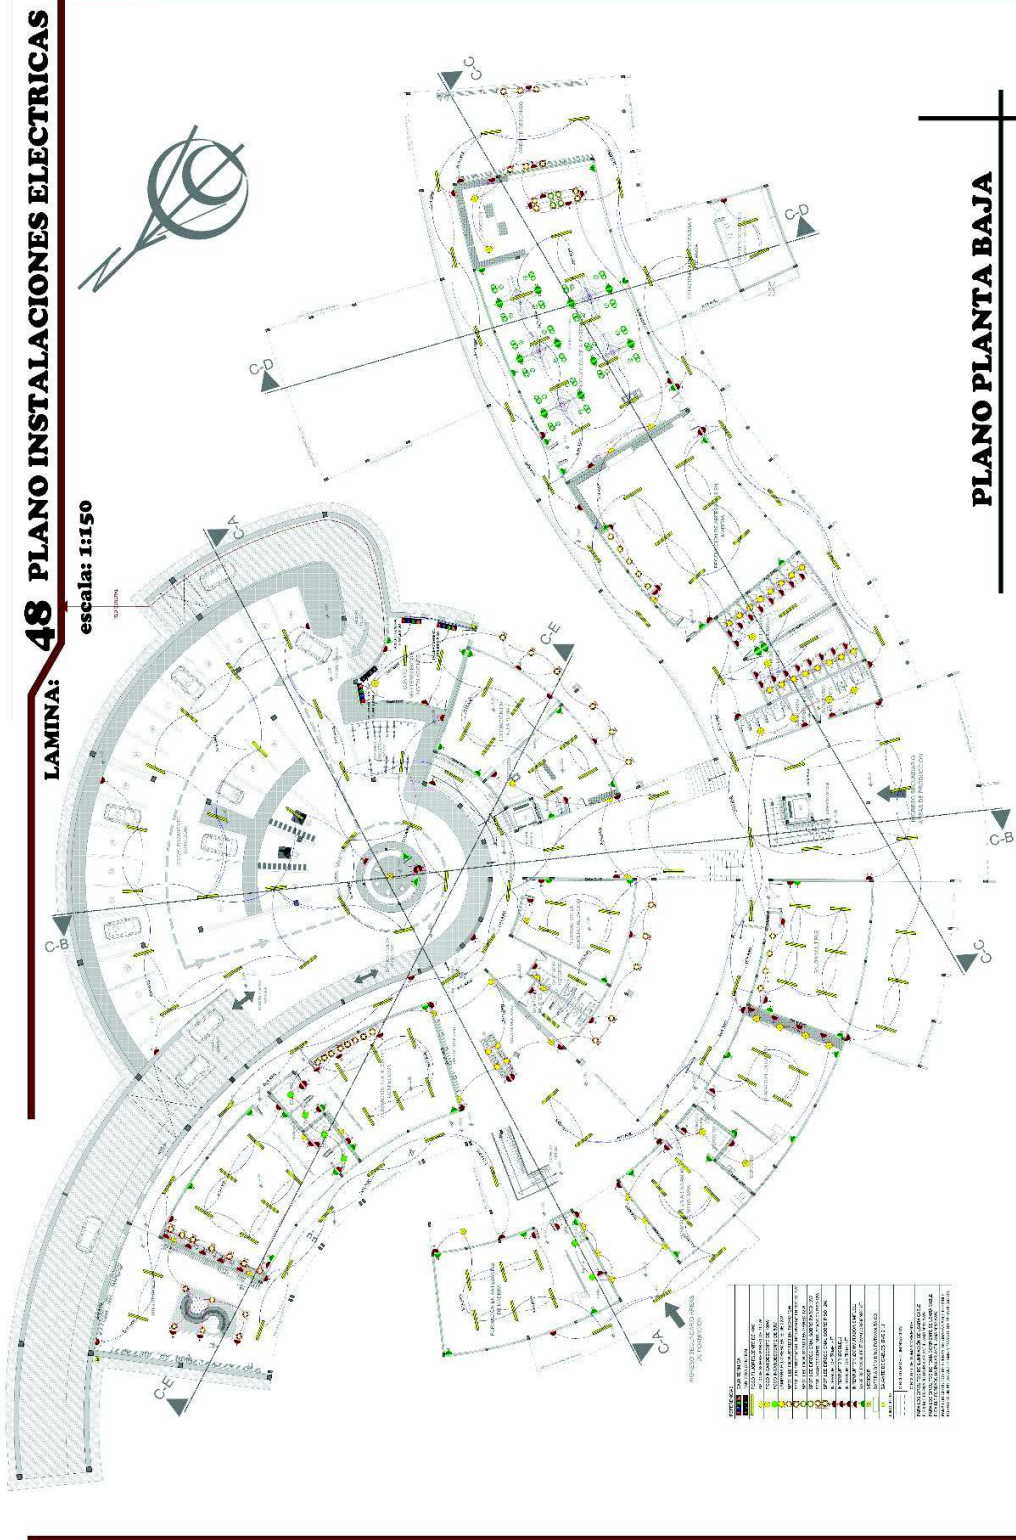

PLANO PLANTA BAJA

PROYECTO: CENTRO DE FORMACION E INTERPRETACION ARTESANAL EN LA CIUDAD DE TARIJA

UNIVERSIDAD AUTONOMA JUAN MISAEL SARACHO FACULTAD DE CIENCIAS Y TECNOLOGIA
CARRERA: ARQUITECTURA Y URBANISMO

UNIVERSITARIA: MARIEL LORENA GARECA MOGRO
TRIBUNAL: ARQ BERTHA BENITEZ R. ARQ WALBERTO ULLOA R. ARQ RAQUEL CRUZ C. GRUPO 3 GESTION 2015



LAMINA: **49** PLANO INSTALACIONES ELECTRICAS

escala: 1:150

PROYECTO DE GRADO



PROYECTO: **CENTRO DE FORMACION E INTERPRETACION ARTESANAL EN LA CIUDAD DE TARIJA**

UNIVERSIDAD AUTONOMA JUAN MISAEL SARACHO FACULTAD DE CIENCIAS Y TECNOLOGIA
 CARRERA: ARQUITECTURA Y URBANISMO

UNIVERSITARIA: MARIEL LORENA GARECA MOGRO
 TITULAR: ARQ. BERTHA BENITEZ B.-----ARQ. WALBERTO ULLOA B.-----ARQ. RAQUEL CRUZ C. GRUPO: 3 GESTION 2015

DOCENTE GUIA: ARQ. CIRO VARGAS




PROYECTO: CENTRO DE FORMACION E INTERPRETACION ARTESANAL EN LA CIUDAD DE TARIJA

PROYECTO DE GRADO

LAMINA: **50** PLANO INSTALACIONES ELECTRICAS

escala: 1:150

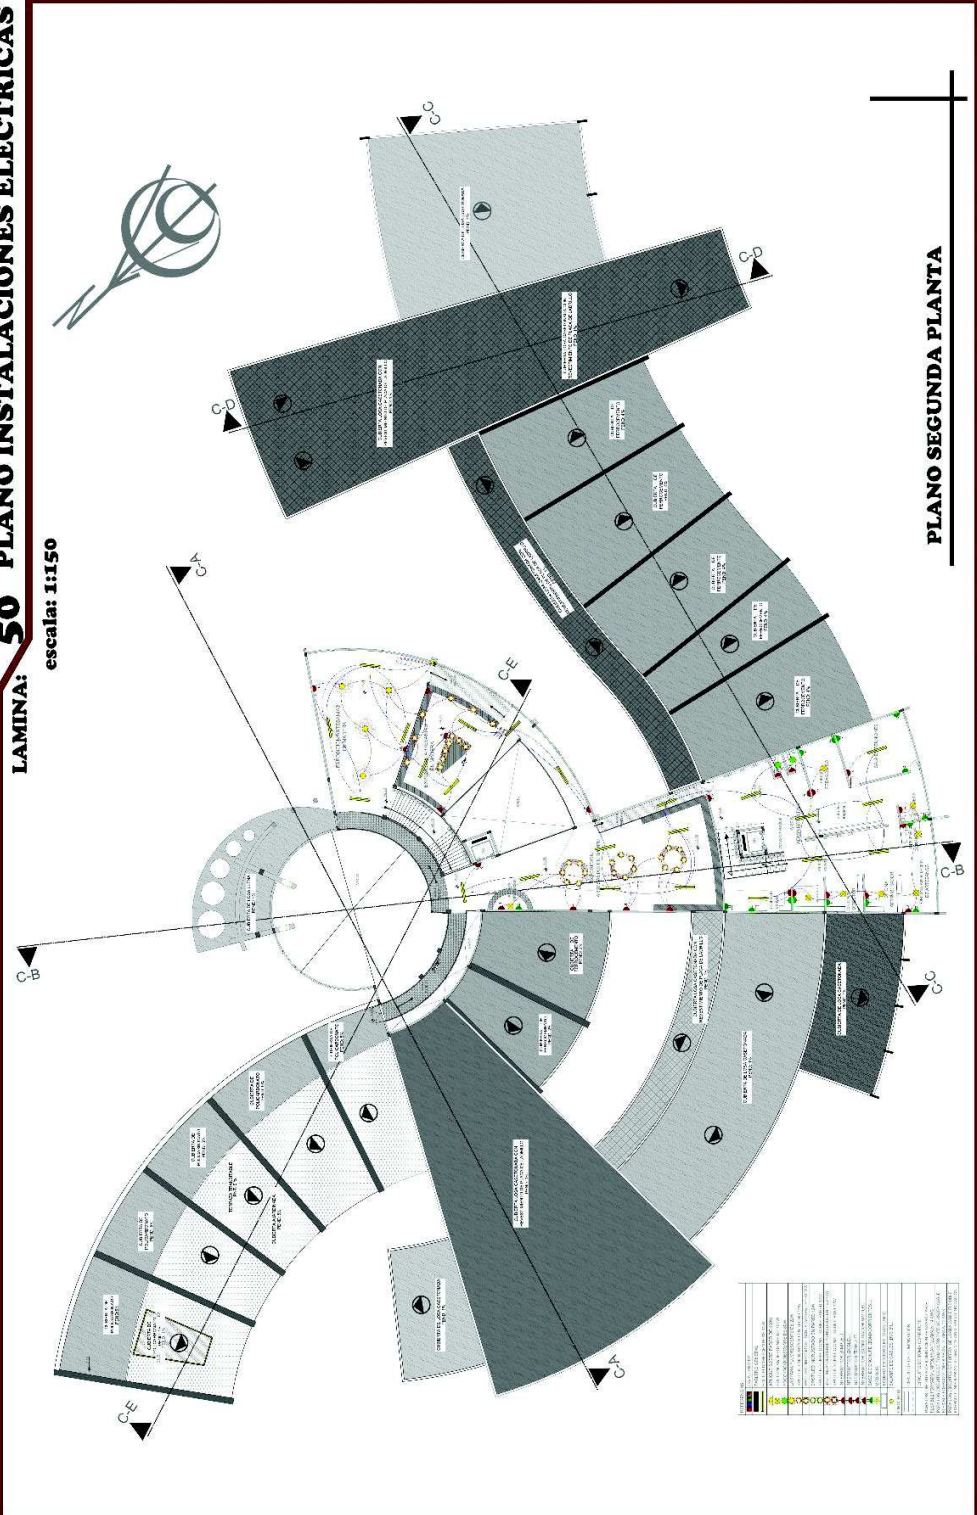

PLANO SEGUNDA PLANTA

PROYECTO: CENTRO DE FORMACION E INTERPRETACION ARTESANAL EN LA CIUDAD DE TARIJA

UNIVERSIDAD AUTONOMA JUAN MISAEL SARACHO FACULTAD DE CIENCIAS Y TECNOLOGIA CARRERA: ARQUITECTURA Y URBANISMO

UNIVERSITARIA: MARIEL LORENA GARECA MOGRO DOCENTE GUIA: ARQ. CIRO VARGAS TRIBUNAL: ARQ BERTHA BENITEZ R.-----ARQ WALBERTO ULLOA B.-----ARQ RAQUEL CRUZ C. GRUPO: 3 GESTION 2015




PROYECTO: CENTRO DE FORMACION E INTERPRETACION ARTESANAL EN LA CIUDAD DE TARIJA

LAMINA: **51** PLANO INSTALACIONES ESPECIALES

TELEFONO -VENTILADORES-GAS

escala: 1:150

PROYECTO DE GRADO

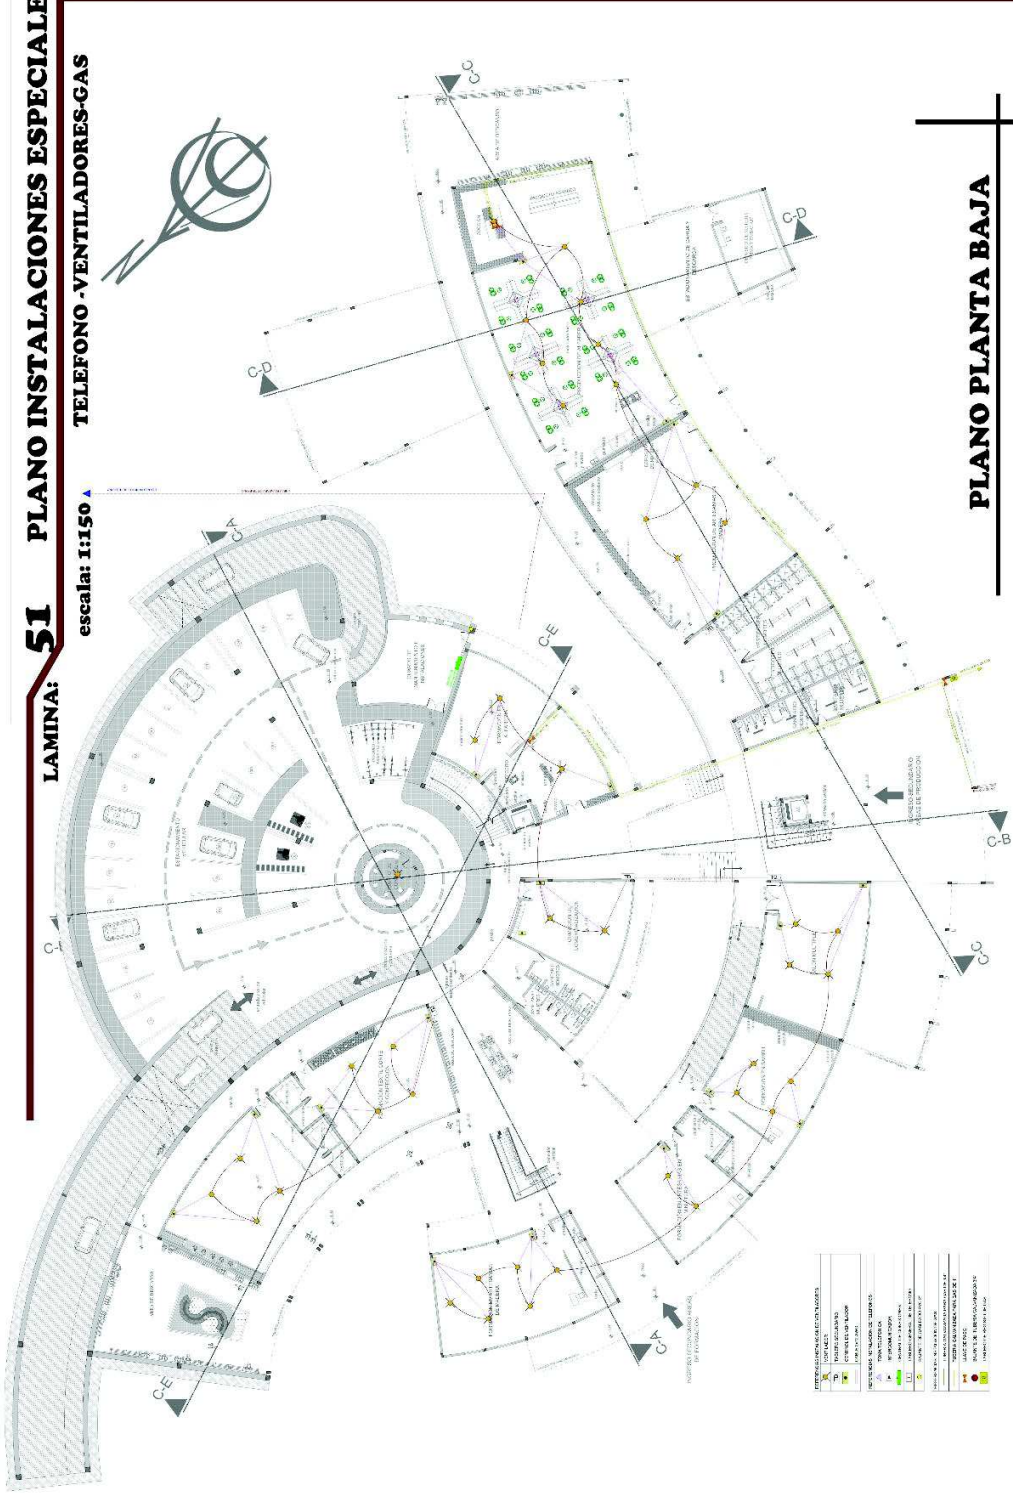

PLANO PLANTA BAJA

PROYECTO: CENTRO DE FORMACION E INTERPRETACION ARTESANAL EN LA CIUDAD DE TARIJA


UNIVERSIDAD AUTONOMA JUAN MISAEL SARACHO FACULTAD DE CIENCIAS Y TECNOLOGIA
CARRERA: ARQUITECTURA Y URBANISMO
UNIVERSITARIA: MARIEL LORENA GARECA MOGRO
TRIBUNAL: ARQ BERTHA BENTEZ R. ARQ WALBERTO ULLOA R. ARQ RAQUEL CRUZ C. GRUPO 3 GESTION 2015
DOCENTE GUIA: ARO. CIRO VARGAS



LAMINA: **52** PLANO INSTALACIONES ESPECIALES

escala: 1:150 TELEFONO - VENTILADORES - GAS

PROYECTO DE GRADO

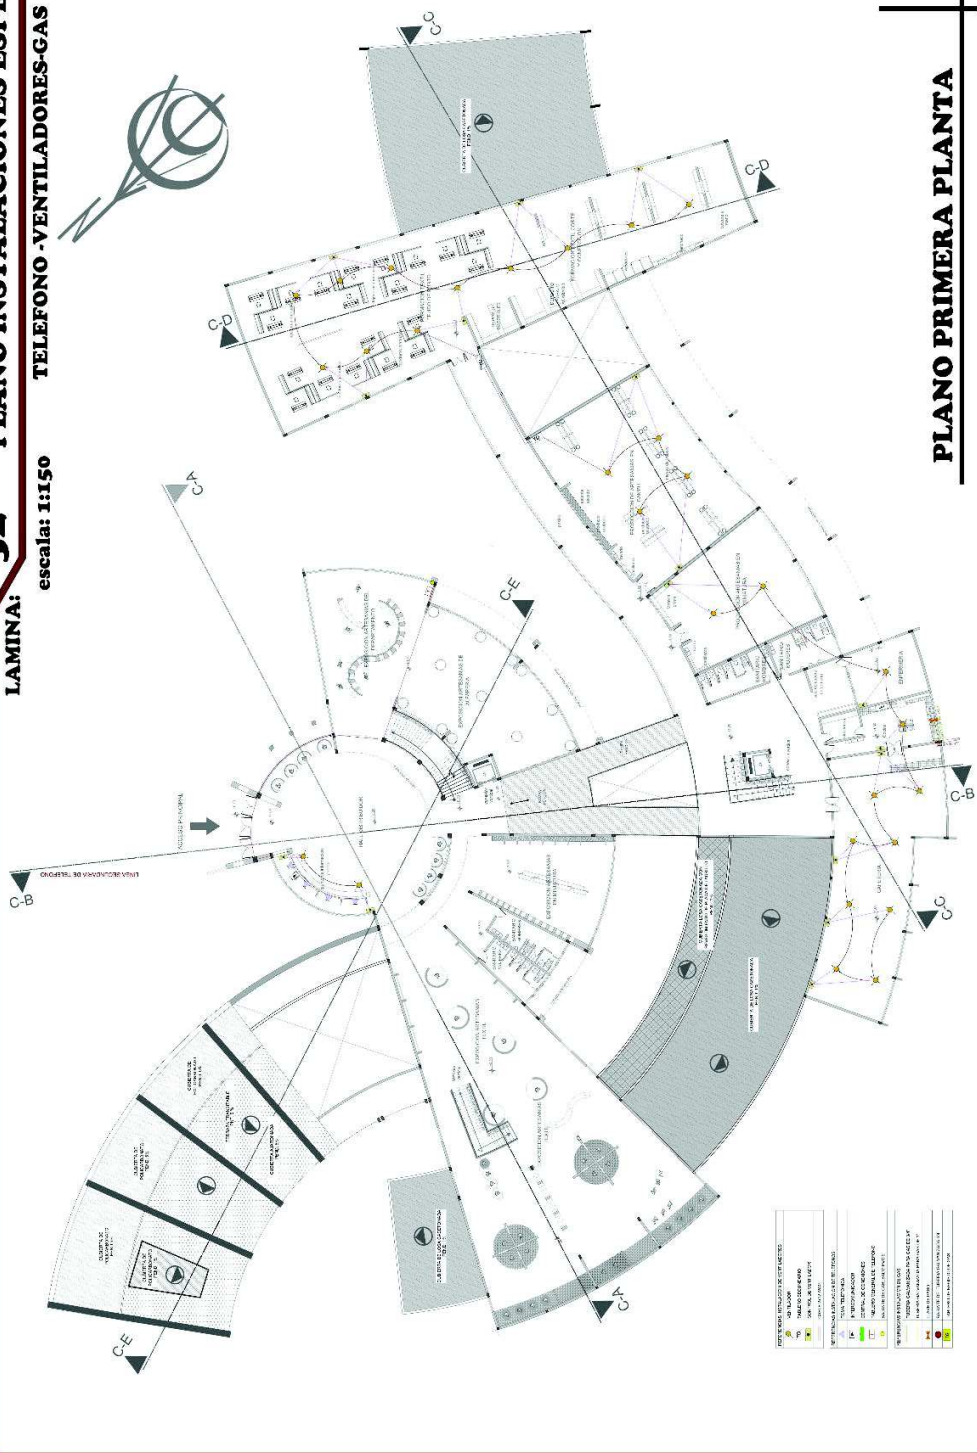

PLANO PRIMERA PLANTA

PROYECTO: CENTRO DE FORMACION E INTERPRETACION ARTESANAL EN LA CIUDAD DE TARIJA


UNIVERSIDAD AUTONOMA JUAN MISAEL SARACHO FACULTAD DE CIENCIAS Y TECNOLOGIA CARRERA: ARQUITECTURA Y URBANISMO
UNIVERSITARIA: MARIEL LORENA GARECA MOGRO DOCENTE GUIA: ARQ. CIRO VARGAS
TRIBUNAL: ARQ. BERTHA BENTEZ A.-----ARQ. WILBERTO OJEDA B.-----ARQ. RAQUEL CRUZ C. GRUPO: 3 GESTION 2015



LAMINA: **53** PLANO INSTALACIONES ESPECIALES

escala: 1:150 TELEFONO - VENTILADORES-GAS

PROYECTO DE GRADO

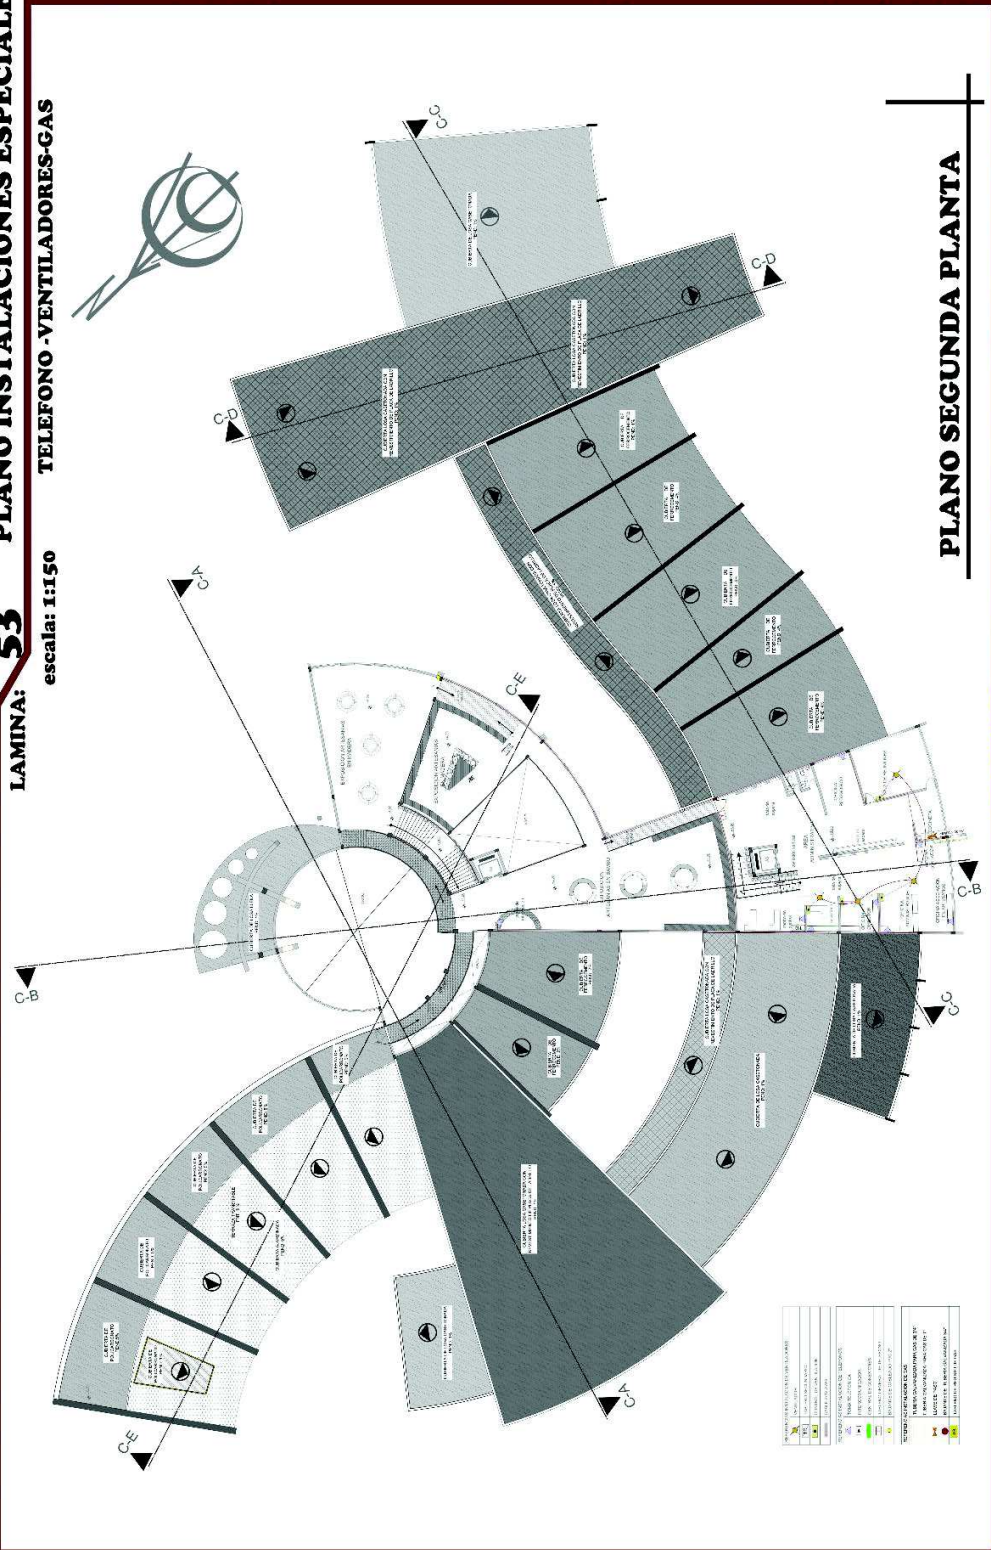

PROYECTO: CENTRO DE FORMACION E INTERPRETACION ARTESANAL EN LA CIUDAD DE TARIJA

UNIVERSIDAD AUTONOMA JUAN MISAEL SARACHO FACULTAD DE CIENCIAS Y TECNOLOGIA CARRERA: ARQUITECTURA Y URBANISMO


UNIVERSITARIA: MARIEL LORENA GARECA MOGRO DOCENTE GUIA: ARQ. CIRO VARGAS

TITULAR: ANQ BERTHA BENTEZ A. WALBERTO ULLOA B. ANQ RAQUEL CRUZ C. GRUPO 3 GESTION 2015



PROYECTO DE GRADO

LAMINA: **54** PLANO INSTALACIONES ESPECIALES
escala: 1:150 CAMARAS DE SEGURIDAD Y CONTRA INCENDIOS

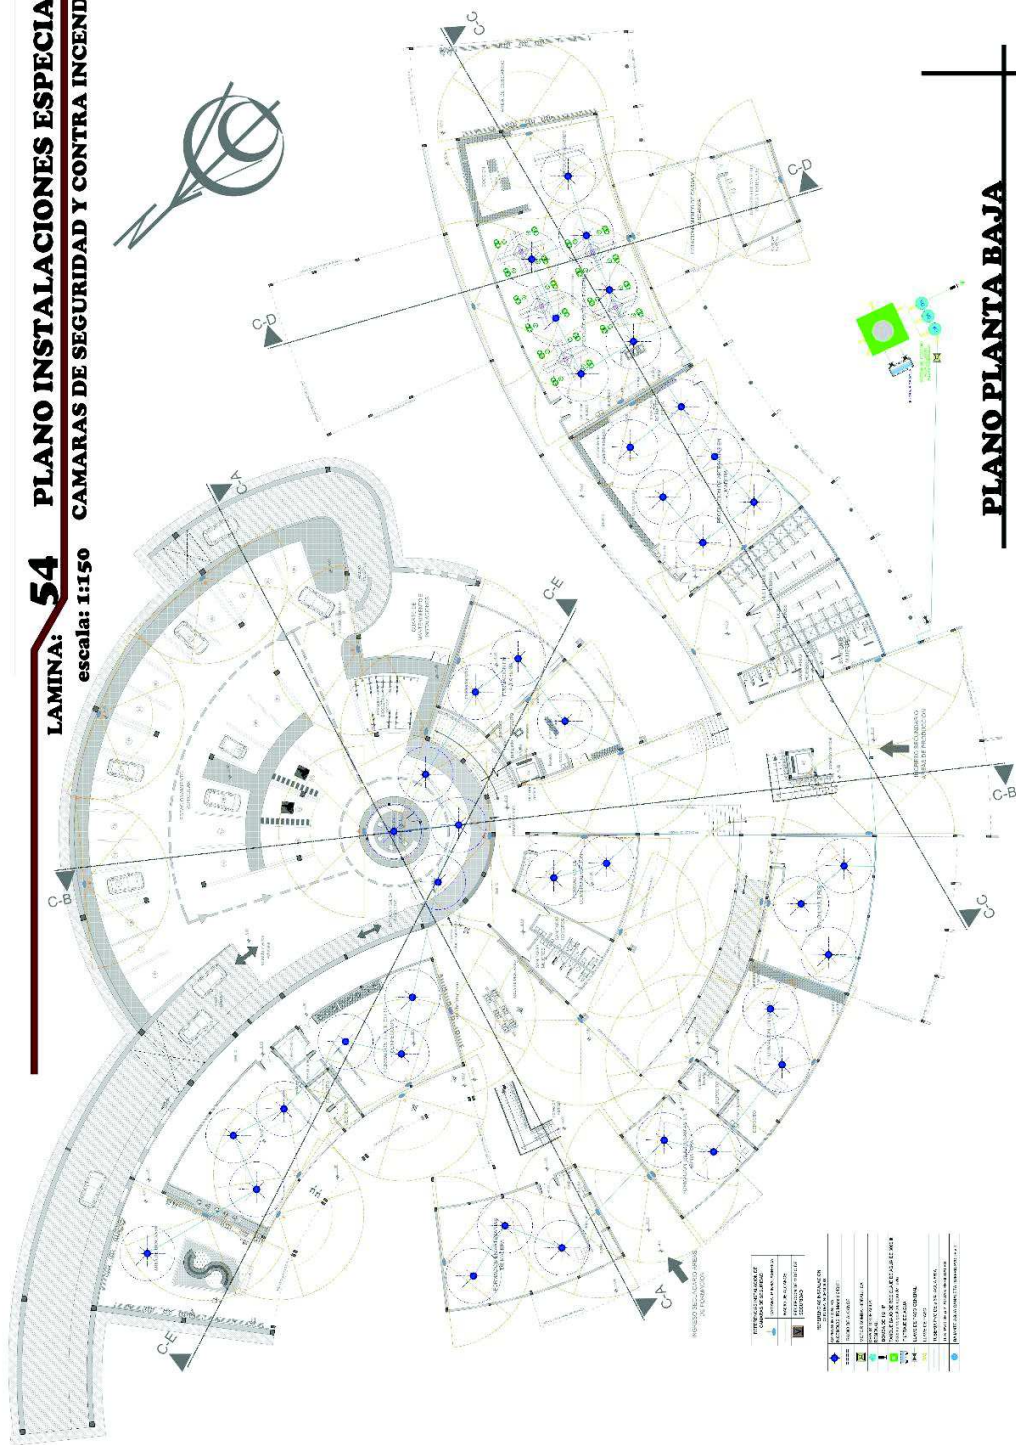

PROYECTO:
CENTRO DE FORMACION E INTERPRETACION ARTESANAL
EN LA CIUDAD DE TARIJA

UNIVERSIDAD AUTONOMA JUAN MISAEL SARACHO FACULTAD DE CIENCIAS Y TECNOLOGIA
CARRERA: ARQUITECTURA Y URBANISMO


UNIVERSITARIA: MARIEL LORENA GARECA MOGRO
TRIBUNAL: ARQ BERTHA BENITEZ R. ARQ WALBERTO ULLOA R. ARQ RAQUEL CRUZ C. GRUPO 3 GESTION 2015

DOCENTE GUIA: ARQ. CIRO YARGAS



55 LAMINA: **PLANO INSTALACIONES ESPECIALES**
escala: 1:150 CAMARAS DE SEGURIDAD Y CONTRA INCENDIOS


PROYECTO DE GRADO

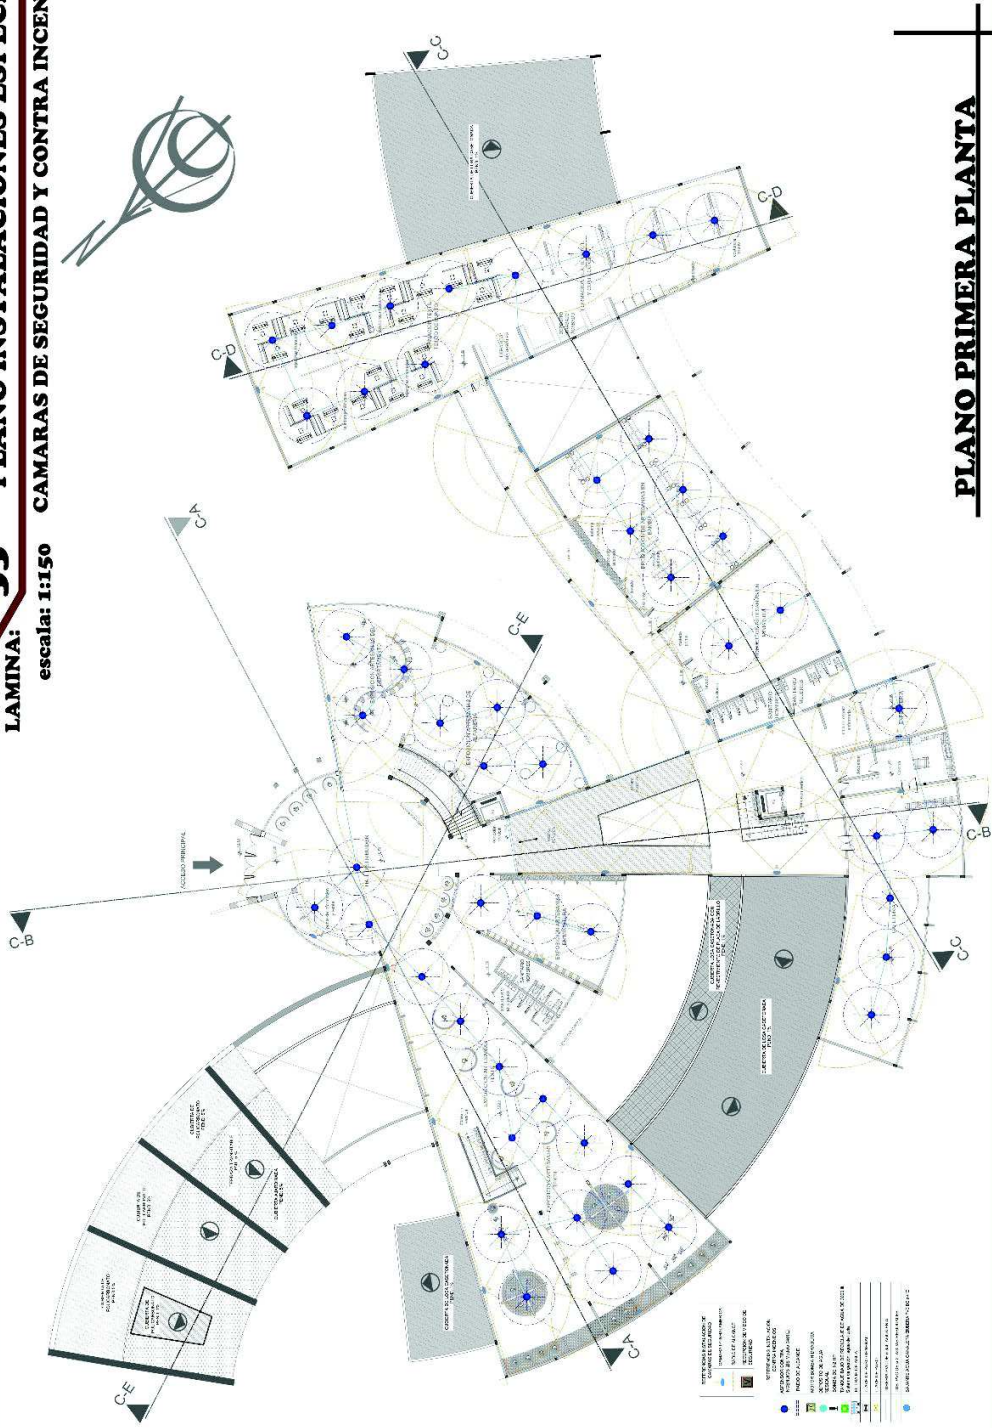

PLANO PRIMERA PLANTA



UNIVERSIDAD AUTONOMA JUAN MISAEL SARACHO FACULTAD DE CIENCIAS Y TECNOLOGIA
CARRERA: ARQUITECTURA Y URBANISMO
UNIVERSITARIA: MARIEL LORENA GARECA MOGRO DOCENTE GUIA: ARQ. CIRO VARGAS
TRIBUNAL: ARQ. BERTHA BENITEZ R. ARQ. WALBERTO ULLIOA B. GRUPO: 3 GESTION 2015

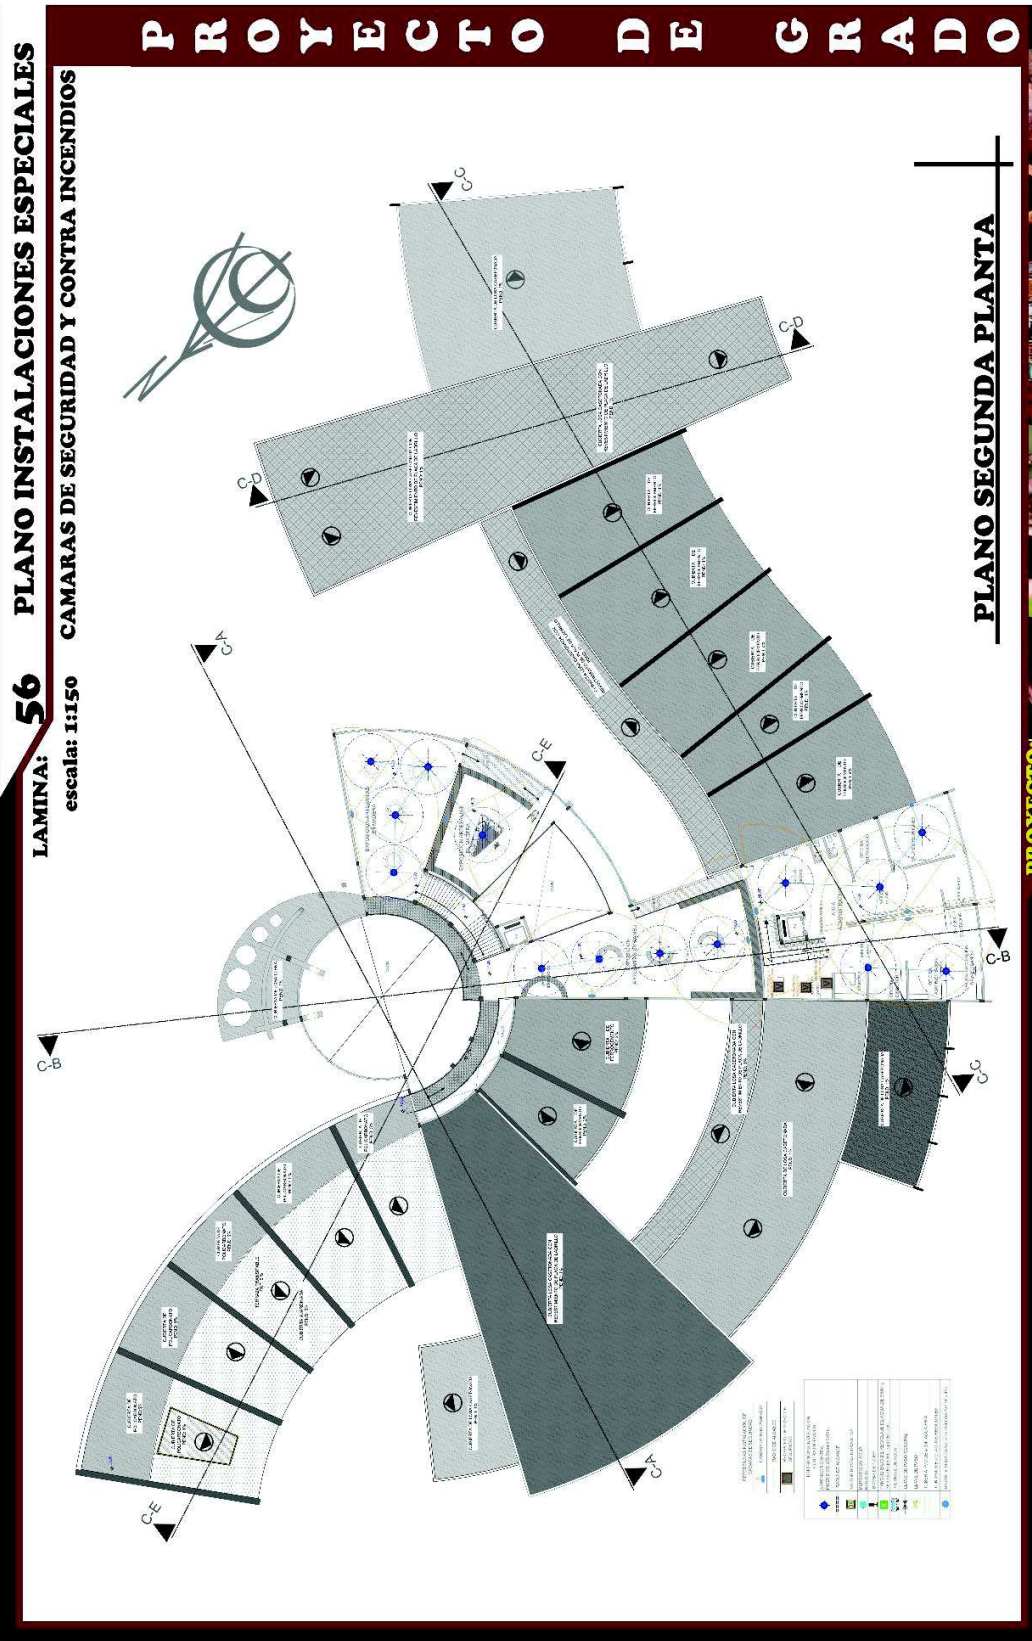

PROYECTO:
CENTRO DE FORMACION E INTERPRETACION ARTESANAL EN LA CIUDAD DE TARIJA

UNIVERSIDAD AUTONOMA JUAN MISAEL SARACHO FACULTAD DE CIENCIAS Y TECNOLOGIA
 CARRERA: ARQUITECTURA Y URBANISMO

UNIVERSITARIA: MARIEL LORENA GARECA MOGRO DOCENTE GUIA: ARQ. CIRO VARGAS
 TRIBUNAL: ARQ. BERTHA BENITEZ R. ARQ. WALBERTO ULLOA B. ARQ. RAQUEL CRUZ C. GRUPO: 3 GESTION 2015




57 CORTE DE BORDE Y DETALLE CONSTRUCTIVO

LAMINA:

PROYECTO DE GRADO

<p>LOSA CASETONADA e0,40 <small>esc:1:20</small></p>	<p>ESQUEMA ARMADO DE COLUMNA EN UNIONES CON VIGA Y LOSA INCLINADA <small>esc:1:20</small></p>
<p>VIGA DESCOLGADA INTERIOR, LOSA CASETONADA <small>esc:1:20</small></p>	<p>MURO DE CONTENCIÓN <small>esc: 1:20</small></p>
<p>ZAPATA AISLADA <small>esc: 1:20</small></p>	<p>ZAPATA COMBINADA DE DOS COLUMNAS <small>esc:1:20</small></p>

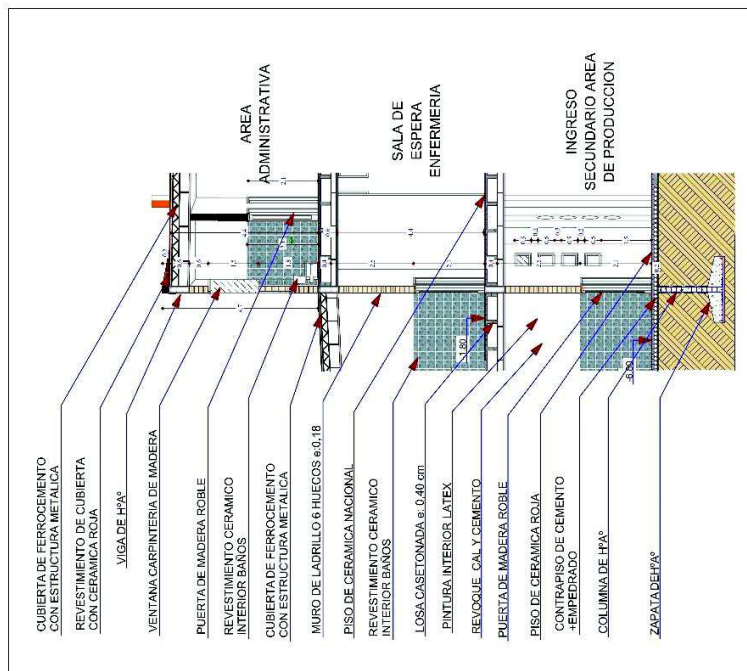

CORTE DE BORDE escala: 1:50



UNIVERSIDAD AUTONOMA JUAN MISAEI SARACHO FACULTAD DE CIENCIAS Y TECNOLOGIA
 CARRERA: ARQUITECTURA Y URBANISMO
 UNIVERSITARIA: MARIEL LORENA GARECA MOGRO DOCENTE GUJA: ARQ. GERO YARGAS
 TRIBUNAL: ANA BERTHA BENTLEY R. ANQ. WALBERTO ULLOA B. GRUPO: 3 GESTION 2015