



PROYECTO DE GRADO


UNV. PAOLA MARQUEZ  
DOC. PATRICIO SANJINES

PLANTAS AMOBLADAS

ESC: 1:100




DISEÑO ARQUITECTONICO DEL EDIFICIO ADMINISTRATIVO DEL  
SERVICIO DEPARTAMENTAL DE EDUCACION EN LA CIUDAD DE TARIJA

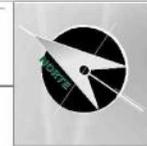

**PLANTA BAJA AMOBLADA**

**ESCALA : 1:100**

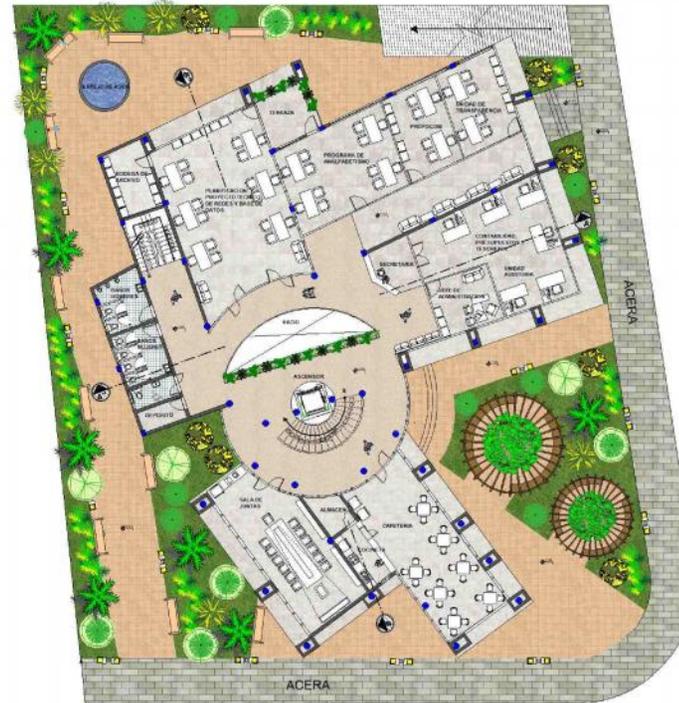

**PLANTA 1º PISO AMOBLADA**

**ESCALA : 1:100**

ARQUITECTURA URBANISMO

U A J M S

EDUCACION TRANSFORMA PERSONAS  
PERSONAS TRANSFORMAN EL MUNDO

MARZO 2015

LAMINA

1



PROYECTO DE GRADO

UNV. PAOLA MARQUEZ  
DOC. PATRICIO SANJINES

PLANTAS AMOBLADAS

ESC: 1:100



DISEÑO ARQUITECTONICO DEL EDIFICIO ADMINISTRATIVO DEL  
SERVICIO DEPARTAMENTAL DE EDUCACION EN LA CIUDAD DE TARIJA



**PLANTA 2º PISO AMOBLADA**

**ESCALA : 1:100**



**PLANTA 3º PISO AMOBLADA**

**ESCALA : 1:100**

ARQUITECTURA

UAJMS

EDUCACION TRANSFORMA PERSONAS  
PERSONAS TRANSFORMAN EL MUNDO

MARZO 2015

LAMINA

2



PROYECTO DE GRADO


UNIV. PADUA MARQUEZ  
DOC. PATRICIO SANJINES

PLANTA SOTANO

ESC: 1:100



DISEÑO ARQUITECTONICO DEL EDIFICIO ADMINISTRATIVO DEL  
SERVICIO DEPARTAMENTAL DE EDUCACION EN LA CIUDAD DE TARIJA

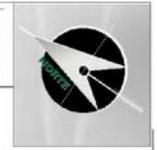

ARQUITECTURA  
UAJMS



MARZO  
2015  
LAMINA

**PLANTA SOTANO**

ESCALA : 1:100

3



**PROYECTO DE GRADO**


UNIV. PAOLA MARQUEZ  
DOC. PATRICIO SANJINES

**CORTES**



ESC: 1:100



**DISEÑO ARQUITECTONICO DEL EDIFICIO ADMINISTRATIVO DEL  
SERVICIO DEPARTAMENTAL DE EDUCACION EN LA CIUDAD DE TARIJA**

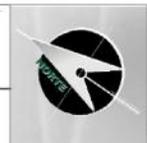

**CORTE A-A"**  
ESCALA : 1:100

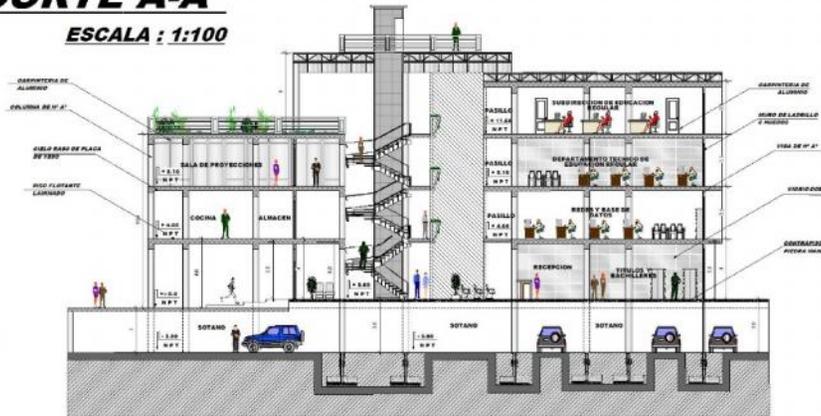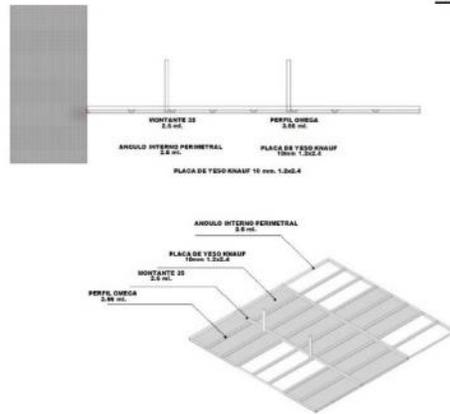

**CORTE B-B"**  
ESCALA : 1:100

ARQUITECTURAS  
UAJMS



MARZO 2015

LAMINA

4



# PROYECTO DE GRADO


UNIV. PAOLA MARQUEZ  
DOC. PATRICIO SANJINES

CORTES

ESC: 1:100



## DISEÑO ARQUITECTONICO DEL EDIFICIO ADMINISTRATIVO DEL SERVICIO DEPARTAMENTAL DE EDUCACION EN LA CIUDAD DE TARIJA

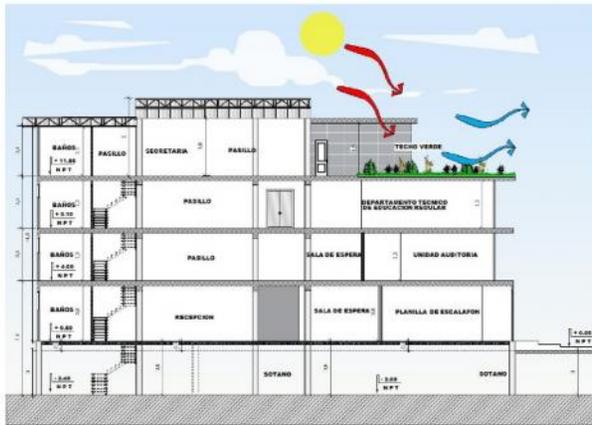

### CORTE FACHADA C-C"

ESCALA : 1:100



### CORTE D-D"

ESCALA : 1:100

ARQUITECTURISMO  
UAJMS



MARZO 2015

LAMINA

5



PROYECTO DE GRADO


UNV. PAOLA MARQUEZ  
DOC. PATRICIO SANJINES

FACHADAS

ESC: 1:100



DISEÑO ARQUITECTONICO DEL EDIFICIO ADMINISTRATIVO DEL  
SERVICIO DEPARTAMENTAL DE EDUCACION EN LA CIUDAD DE TARIJA

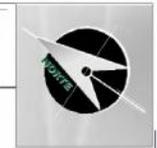

**--. FACHADA FRONTAL .--**

**ESCALA : 1:100**



**--. FACHADA LATERAL ESTE .--**

**ESCALA : 1:100**

ARQUITECTURA

UAJMS

EDUCACION TRANSFORMA PERSONAS  
PERSONAS TRANSFORMAN EL MUNDO

MARZO  
2015

LAMINA

6



PROYECTO DE GRADO


UNIV. PADUA MARQUEZ  
DOC. PATRICIO SANJINES

FACHADAS

ESC: 1:100



DISEÑO ARQUITECTONICO DEL EDIFICIO ADMINISTRATIVO DEL  
SERVICIO DEPARTAMENTAL DE EDUCACION EN LA CIUDAD DE TARIJA

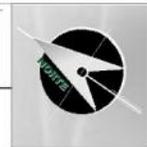

**--. FACHADA POSTERIOR .--**

**ESCALA : 1:100**



**--. FACHADA LATERAL OESTE .--**

**ESCALA : 1:100**

ARQUITECTURA URBANISMO

U A J M S



MARZO 2015

L A H I N A

7



PROYECTO DE GRADO

UNY: PAOLA MARQUEZ  
DOC. PATRICIO SANJINES

PLANO DE SITIO Y TECHOS

ESC: 1:120



DISEÑO ARQUITECTONICO DEL EDIFICIO ADMINISTRATIVO DEL  
SERVICIO DEPARTAMENTAL DE EDUCACION EN LA CIUDAD DE TARIJA



ARQUITECTURA UAJMS



MARZO 2015

LAMINA

8



PROYECTO DE GRADO


UNIV. PAOLA MARQUEZ  
DOC. PATRICIO SANJINES

CIMENTOS


ESC: 1:100




DISEÑO ARQUITECTÓNICO DEL EDIFICIO ADMINISTRATIVO DEL  
SERVICIO DEPARTAMENTAL DE EDUCACION EN LA CIUDAD DE TARIJA

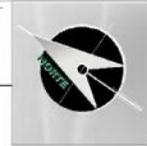


### SISTEMA ESTRUCTURAL SECCION ACTIVA

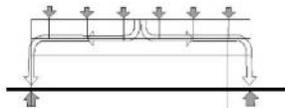


TRANSMISION DE LAS FUERZAS

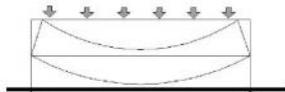


ESFUERZOS CORTANTES DE TRACCION Y  
DE COMPRESION EN LA FLEXION

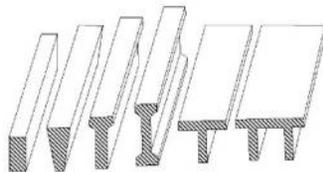


TIPO DE SECCION DE LAS VIGAS LINEALES

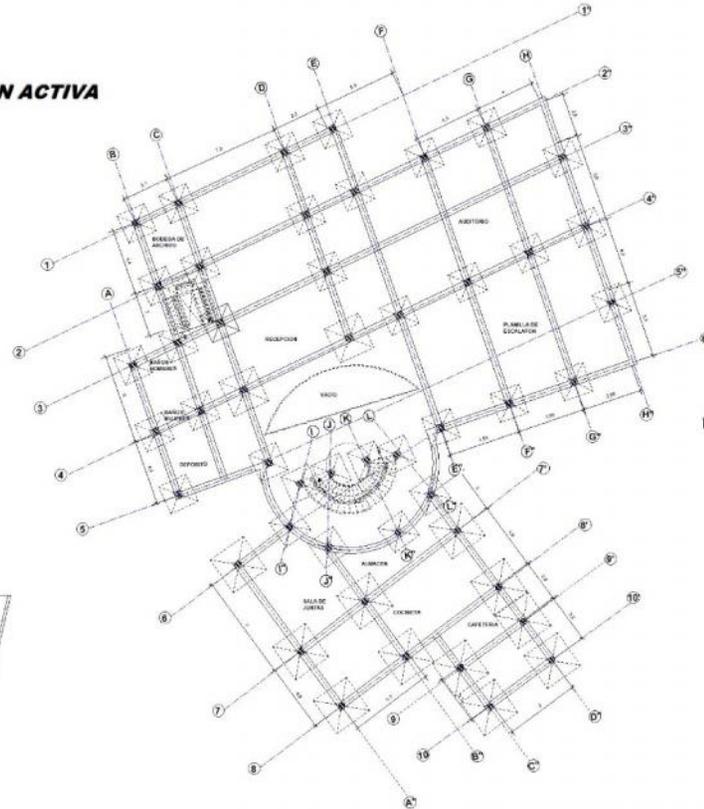

### TIPOS DE ESTRUCTURAS APLICADAS

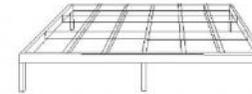

ESTRUCTURA DE RETICULA DE VIGAS

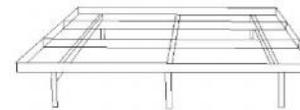

ESTRUCTURA DE VIGAS

## PLANTA DE FUNDACIONES

ESCALA : 1:100

ARQUITECTURA  
U A J M S

EDUCACION TRANSFORMA PERSONAS  
PERSONAS TRANSFORMAN EL MUNDO

MARZO  
2015

LAMINA

9



PROYECTO DE GRADO

UNV. PAOLA MARQUEZ  
DOC. PATRICIO SANJINES

DETALLES CONSTRUCTIVOS



ESC: INDICADA



DISEÑO ARQUITECTONICO DEL EDIFICIO ADMINISTRATIVO DEL  
SERVICIO DEPARTAMENTAL DE EDUCACION EN LA CIUDAD DE TARIJA



### DETALLE DE ACERA PARA PATIO

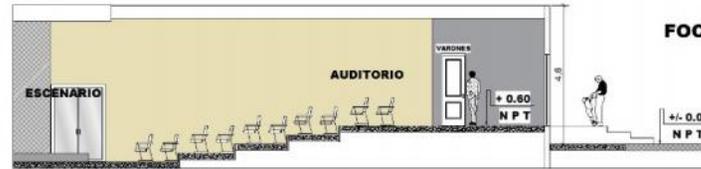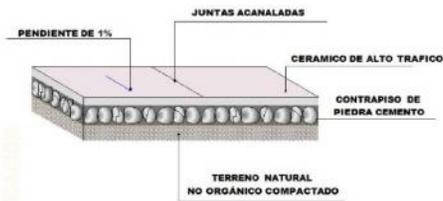

### DETALLE DE GRADERIA AUDITORIO SOBRE VIGA PRETENSADA



### FOCOS DE ILUMINACION



ILUMINACION PARA ESTATUAS



ILUMINACION PORTICOS



ILUMINACION PASILLOS




ILUMINACION PLAZA Y AREAS EXTERIORES



ILUMINACION CAFETERIA

### DETALLE DE JARDINERA

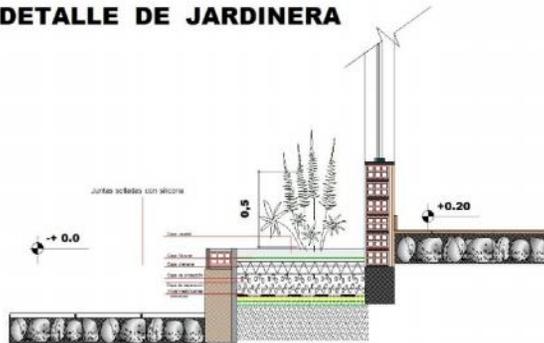

### PIEZAS BASICAS



## DETALLES CONSTRUCTIVOS

ARQUITECTURA  
U A J M C

EDUCACION TRANSFORMA PERSONAS  
PERSONAS TRANSFORMAN EL MUNDO

MARZO  
2015

LAMINA

10



PROYECTO DE GRADO


UNV. PAOLA MARQUEZ  
DOC. PATRICIO SANJINES

DETALLES CONSTRUCTIVOS


ESC: INDICADA




DISEÑO ARQUITECTONICO DEL EDIFICIO ADMINISTRATIVO DEL  
SERVICIO DEPARTAMENTAL DE EDUCACION EN LA CIUDAD DE TARIJA

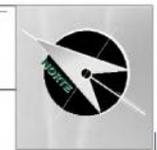

PLANTA

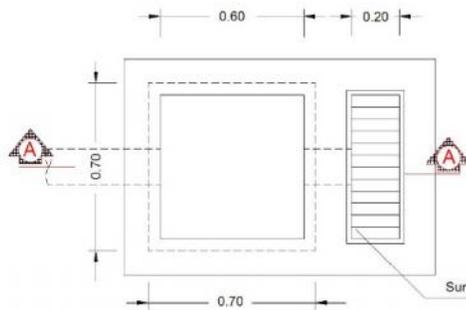


CORTE A - A

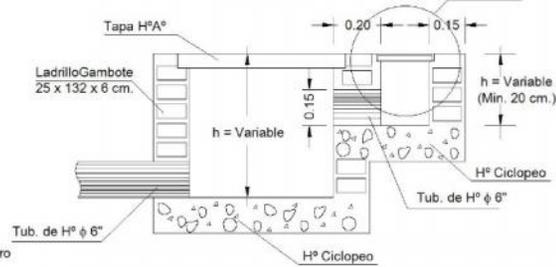


Detalle N°1

DETALLE TAPA DE H°

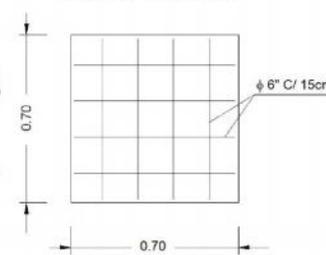


CAMARA DE INSPECCION DE 0.60 x 0.60 mt.  
CON SUMIDERO DE PISO


PLANTA

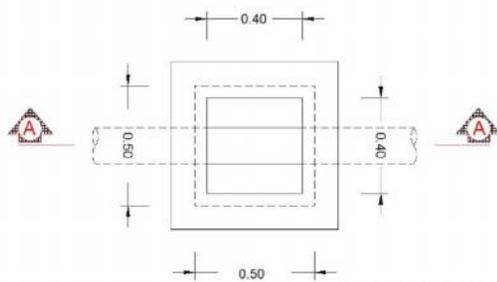

CORTE A - A

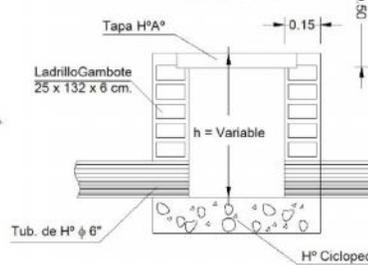


DETALLE TAPA DE H°

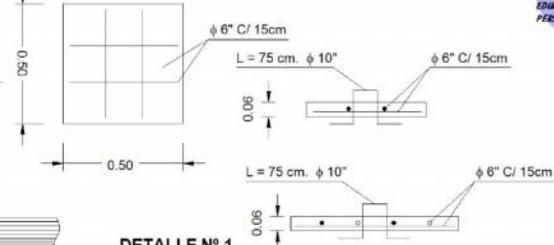

DETALLE N° 1

DRENAJE PLUVIAL

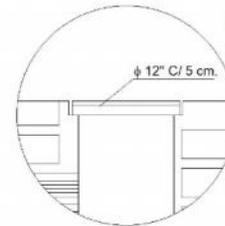

CAMARA DE INSPECCION DE 0.40 x 0.40 mt.  
ALCANTARILADO SANITARIO

**DETALLES CONSTRUCTIVOS**

ARQUITECTURA

UAJMS



MARZO 2015

LAMINA



PROYECTO DE GRADO


UNV. PAOLA MARQUEZ  
DOC. PATRICIO SANJINES

DETALLES CONSTRUCTIVOS



ESC: INDICADA




DISEÑO ARQUITECTONICO DEL EDIFICIO ADMINISTRATIVO DEL  
SERVICIO DEPARTAMENTAL DE EDUCACION EN LA CIUDAD DE TARIJA

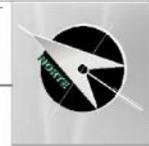


### DETALLE DE RAMPA DE HºAº

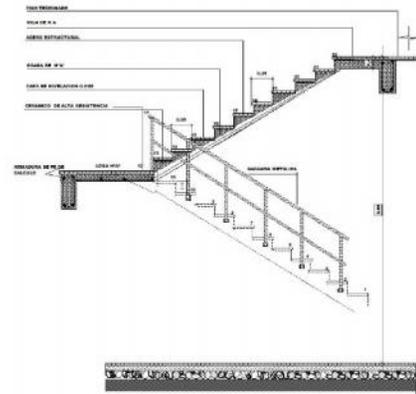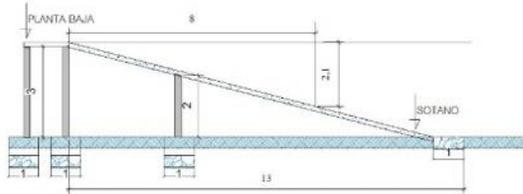


### DETALLE DE GRADA DE HºAº

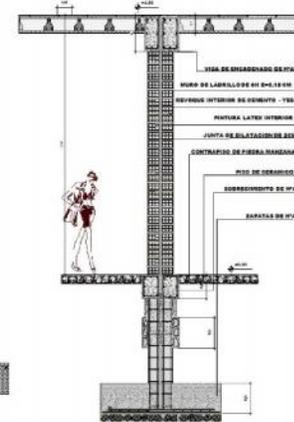


### CORTE DE BORDE

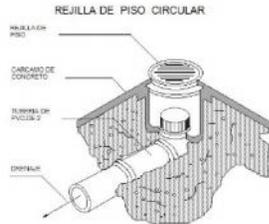

DETALLE DE LAS REJILLAS DE PISO UTILIZADAS EN LA INSTALACION DE ALCANTARRILLADO

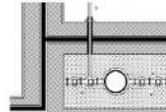

DETALLE DE LAS CONECCIONES DE INSTALACION DE ALCANTARRILLADO

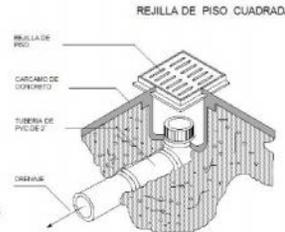

DETALLE DE LOS EMBUDOS DE LA LOSA UTILIZADOS COMO SALIDA DE DESAGUE PLUVIAL EN LA CUBIERTA

## DETALLES CONSTRUCTIVOS

ARQUITECTURA

UAJMS



MARZO 2015

LAMINA



**PROYECTO DE GRADO**






UNIV. PAOLA MARQUEZ  
DOC. PATRICIO SANJINES

**DETALLES CONSTRUCTIVOS**

ESC. INDICADA



**DISEÑO ARQUITECTONICO DEL EDIFICIO ADMINISTRATIVO DEL SERVICIO DEPARTAMENTAL DE EDUCACION EN LA CIUDAD DE TARIJA**

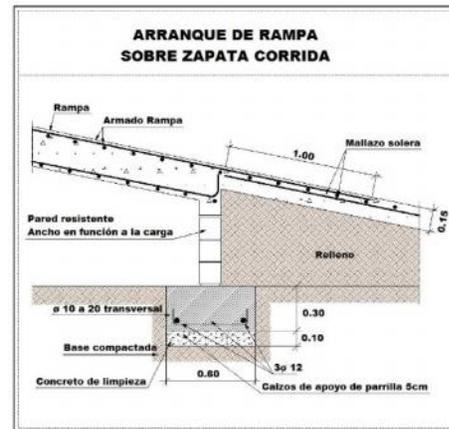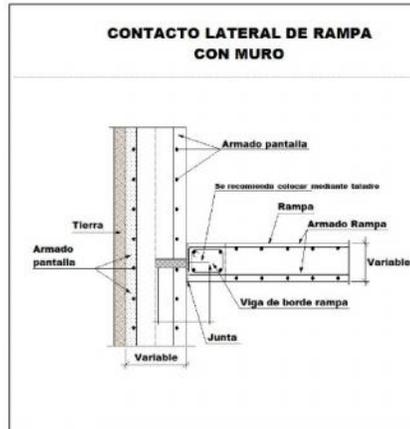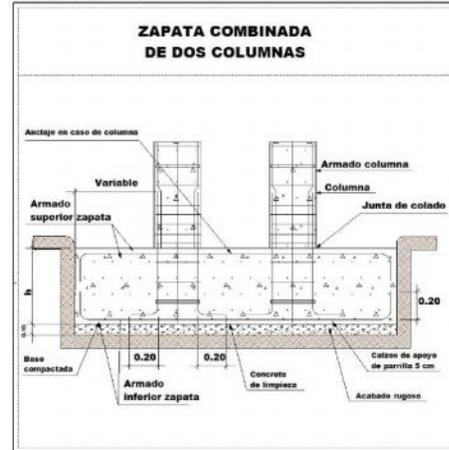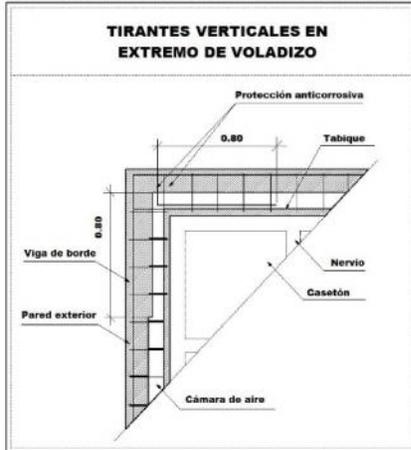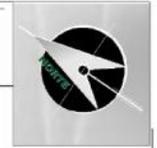

ARQUITECTURAS UAJMS



MARZO 2015 LAMINA



**PROYECTO DE GRADO**







UNV. PAOLA MARQUEZ  
DOC. PATRICIO SANJINES

**DETALLES CONSTRUCTIVOS**

ESC: INDICADA



**DISEÑO ARQUITECTONICO DEL EDIFICIO ADMINISTRATIVO DEL  
SERVICIO DEPARTAMENTAL DE EDUCACION EN LA CIUDAD DE TARIJA**

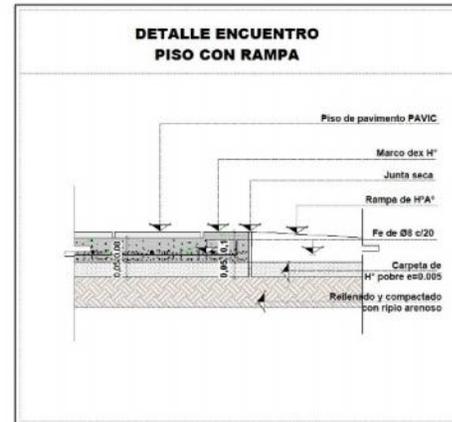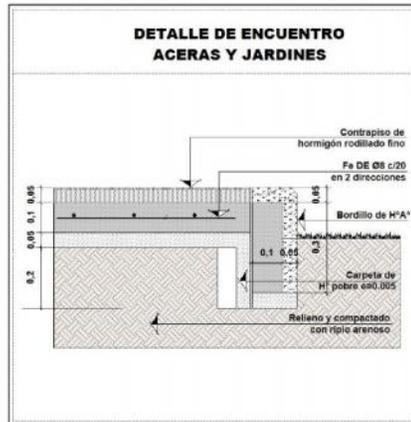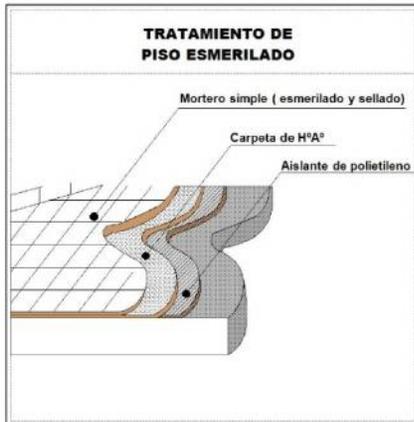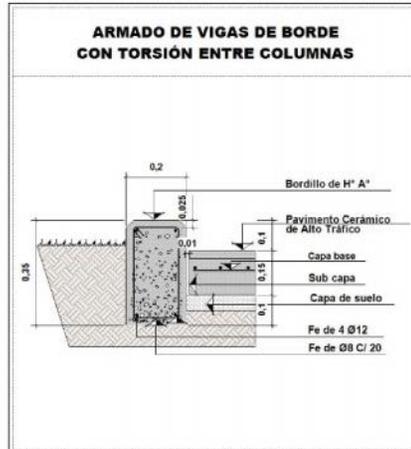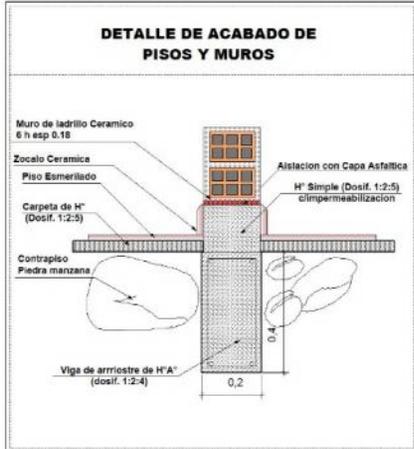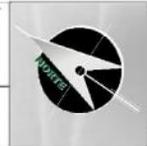

ARQUITECTURA UAJMS



MARZO 2015 LAMINA



**PROYECTO DE GRADO**

UNV. PAOLA MARQUEZ  
DOC. PATRICIO SANJINES

PERSPECTIVAS

ESC: INDICADA



DISEÑO ARQUITECTONICO DEL EDIFICIO ADMINISTRATIVO DEL  
SERVICIO DEPARTAMENTAL DE EDUCACION EN LA CIUDAD DE TARIJA



ARQUITECTURA  
URBANISMO

U A J M S

EDUCACION TRANSFORMA PERSONAS  
PERSONAS TRANSFORMAN EL MUNDO



M A R Z O  
2 0 1 5

L A M I N A

1



PROYECTO DE GRADO


UNV. PAOLA MARQUEZ  
DOC. PATRICIO SANJINES

PERSPECTIVAS

ESC: INDICADA



DISEÑO ARQUITECTONICO DEL EDIFICIO ADMINISTRATIVO DEL  
SERVICIO DEPARTAMENTAL DE EDUCACION EN LA CIUDAD DE TARIJA

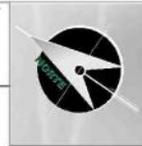

ARQUITECTURA

U A J M S

EDUCACION TRANSFORMA PERSONAS  
PERSONAS TRANSFORMAN EL MUNDO

MARZO 2015

LAMINA

2



**PROYECTO DE GRADO**

UNV. PAOLA MARQUEZ  
DOC. PATRICIO SANJIMES

PERSPECTIVAS

ESC. INDICADA



DISEÑO ARQUITECTONICO DEL EDIFICIO ADMINISTRATIVO DEL  
SERVICIO DEPARTAMENTAL DE EDUCACION EN LA CIUDAD DE TARIJA



ARQUITECTURA URBANISMO

UAJMS

EMBAJACION TRANSFORMA PERSONAS  
PERSONAS TRANSFORMAN EL MUNDO



MARZO 2015

LAMINA

3



PROYECTO DE GRADO

UNV. PAOLA MARQUEZ  
DOC. PATRICIO SANJINES

PERSPECTIVAS

ESC: INDICADA



DISEÑO ARQUITECTONICO DEL EDIFICIO ADMINISTRATIVO DEL  
SERVICIO DEPARTAMENTAL DE EDUCACION EN LA CIUDAD DE TARIJA



ARQUITECTURA

U A J M S



MARZO 2015

LAMINA

4



PROYECTO DE GRADO

UNV. PAOLA MARQUEZ  
DOC. PATRICIO SANJINES

PERSPECTIVAS

ESC: INDICADA



DISEÑO ARQUITECTONICO DEL EDIFICIO ADMINISTRATIVO DEL  
SERVICIO DEPARTAMENTAL DE EDUCACION EN LA CIUDAD DE TARIJA



ARQUITECTURANISMO  
UAJMS

EDUCACION TRANSFORMA PERSONAS  
PERSONAS TRANSFORMAN EL MUNDO



MARZO  
2015

LAMINA

5



PROYECTO DE GRADO



UNIV. PAOLA MARQUEZ  
DOC. PATRICIO SANJINES

PERSPECTIVAS INTERIORES

ESC: INDICADA



DISEÑO ARQUITECTONICO DEL EDIFICIO ADMINISTRATIVO DEL  
SERVICIO DEPARTAMENTAL DE EDUCACION EN LA CIUDAD DE TARIJA

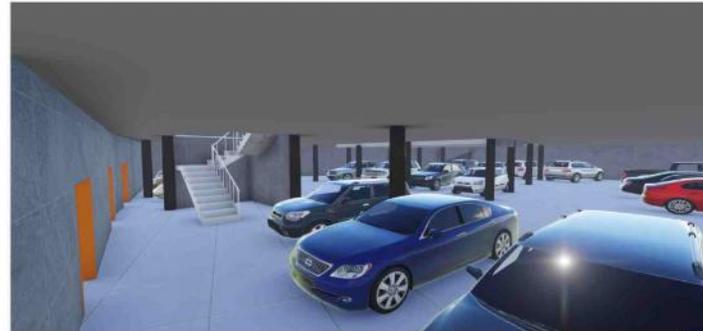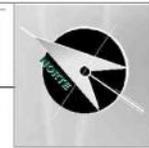

ARQUITECTURA  
URBANISMO

U A J M S

EDUCACION TRANSFORMA PERSONAS  
PERSONAS TRANSFORMAN EL MUNDO



M A R Z O

2 0 1 5

L A M I N A

6



PROYECTO DE GRADO


UNV. PAOLA MARQUEZ  
DOC. PATRICIO SANJINES

PERSPECTIVAS INTERIORES

ESC. INDICADA



DISEÑO ARQUITECTONICO DEL EDIFICIO ADMINISTRATIVO DEL  
SERVICIO DEPARTAMENTAL DE EDUCACION EN LA CIUDAD DE TARIJA

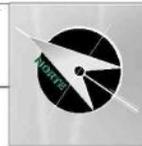

ARQUITECTURA

U A J M C



MARZO 2015

LAMINA

7



PROYECTO DE GRADO


UNV. PAOLA MARQUEZ  
DOC. PATRICIO SANJINES

PERSPECTIVAS INTERIORES

ESC: INDICADA



DISEÑO ARQUITECTONICO DEL EDIFICIO ADMINISTRATIVO DEL  
SERVICIO DEPARTAMENTAL DE EDUCACION EN LA CIUDAD DE TARIJA

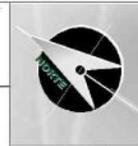

ARQUITECTURA  
U A J M S

EDUCACION TRANSFORMA PERSONAS  
PERSONAS TRANSFORMAN EL MUNDO



MARZO  
2015

L A M I N A