


PLANOS


UNIVERSIDAD NACIONAL SAN MARCO, PERÚ
 FACULTAD DE INGENIERÍA Y ARQUITECTURA - LAMARCA
 ESCUELA DE INGENIERÍA Y TECNOLOGÍA
 ESTUDIANTE: EDSON ROBINHO MENDOZA ALLANORO
 TALLER: S01/01

PLAN DE CIMENTOS Y FUNDACIONES
 ESCALA: 1:200

Rolando Pineda Comendador Roldán

DISEÑADO EN QUADRO

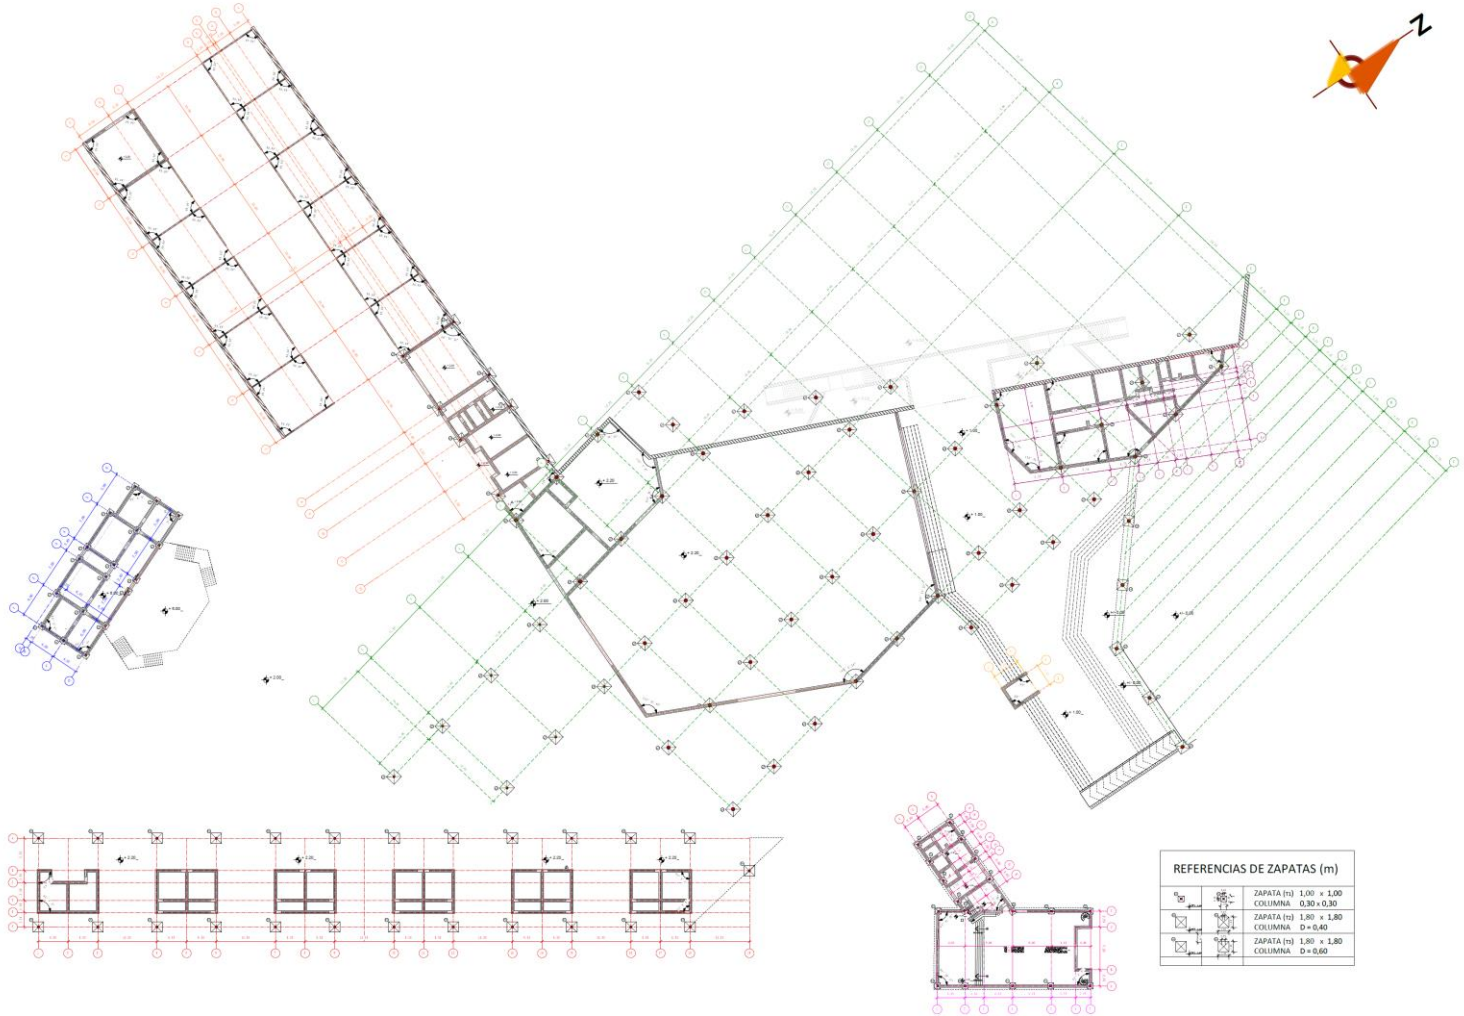


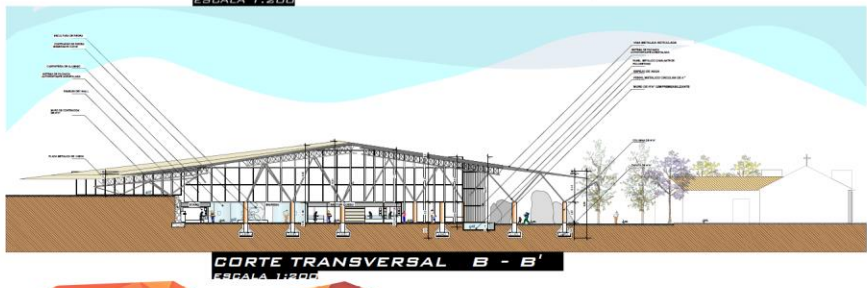

PROYECTO DE GRADO

Recinto Ferial Comunitario Rosillas

UNIVERSIDAD AUTONOMA JUAN MISAEL BARACHO
 CARRERA DE ARQUITECTURA Y URBANISMO
 FACULTAD DE CIENCIAS Y TECNOLOGIA
 ESTUDIANTE: EDSON RODRIGO MENDOZA ALEJANDRO
 TARIJA-BOLIVIA

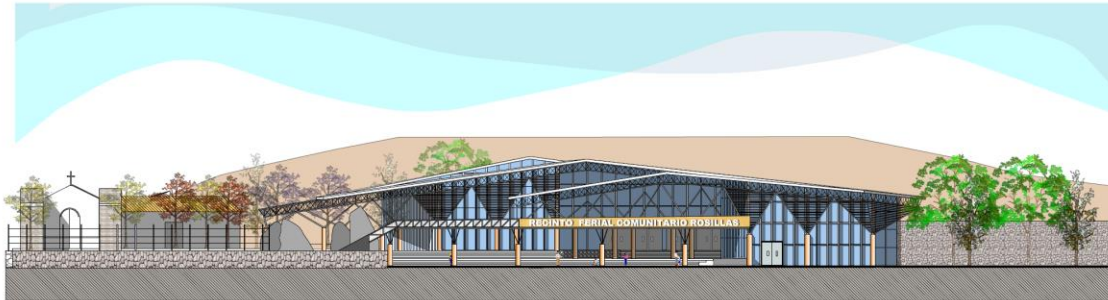

FACHADA FRONTAL
ESCALA 1:200



FACHADA LATERAL IZQUIERDA
ESCALA 1:200



FACHADA POSTERIOR
ESCALA 1:200

PROYECTO DE GRADO

Recinto Ferial Comunitario Rosillas

UNIVERSIDAD AUTÓNOMA JUAN MISAEL SARACHO
CARRERA DE ARQUITECTURA Y URBANISMO
FACULTAD DE CIENCIAS Y TECNOLOGÍA
ESTUDIANTE: EDSON RODRIGO MENDOZA ALEJANDRO
TARIJA-BOLIVIA



PERSPECTIVAS EXTERIORES



INGRESO



IGLESJA



PARQUE INFANTIL

PROYECTO DE GRADO

Recinto Ferial Comunitario Rosillas



AREA GASTRONOMICA



AREA DE CULTURA Y TRADICION



SECTOR ANIMALES

PASEOS PEATONALES



UNIVERSIDAD AUTONOMA JUAN MISAEL SARACHO
CARRERA DE ARQUITECTURA Y URBANISMO
FACULTAD DE CIENCIAS Y TECNOLOGIA
ESTUDIANTE: EDSON RODRIGO MENDOZA ALEJANDRO
TARIJA-BOLIVIA



PERSPECTIVAS INTERIORES

PABELLON DE EXPOSICION




SECTOR LECHE



SECTOR YOGURT



SECTOR QUESO

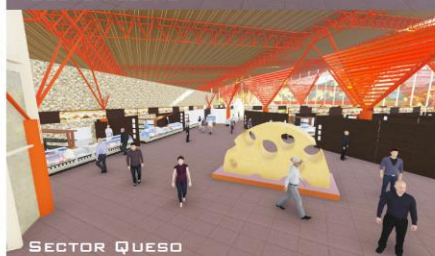

STANDS



PRODUCCION DE QUESO



COCINA AREA GASTRONOMICA





PROYECTO DE GRADO

Recinto Ferial Comunitario Rosillas

UNIVERSIDAD AUTONOMA JUAN MISAEL SARACHO
CARRERA DE ARQUITECTURA Y URBANISMO
FACULTAD DE CIENCIAS Y TECNOLOGIA
ESTUDIANTE: EDSON RODRIGO MENDOZA ALEJANDRO
TARIJA-BOLIVIA



PERSPECTIVAS OTOÑO

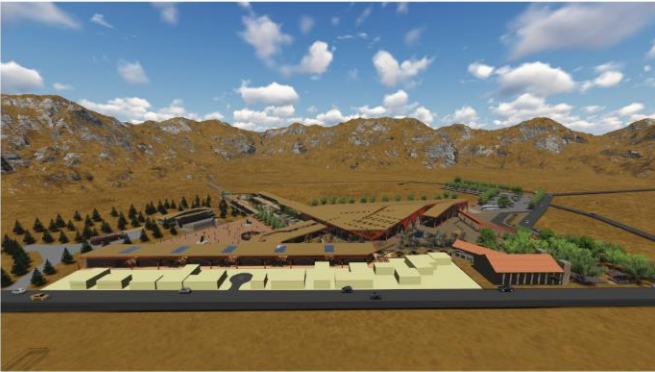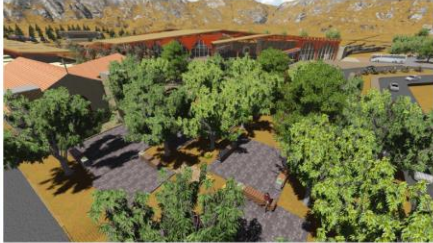



PROYECTO DE GRADO

Recinto Ferial Comunitario Rosillas

UNIVERSIDAD AUTÓNOMA JUAN MISAEL SARACHO
CARRERA DE ARQUITECTURA Y URBANISMO
FACULTAD DE CIENCIAS Y TECNOLOGÍA
ESTUDIANTE: EDSON RODRIGO MENDOZA ALEJANDRO
TARIJA-BOLIVIA



PERSPECTIVAS PRIMAVERA

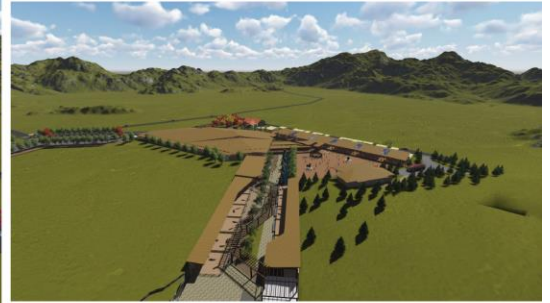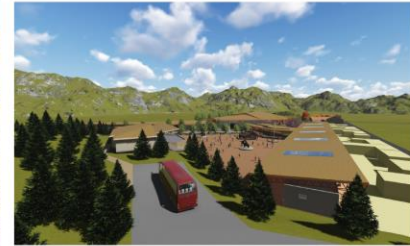

PROYECTO DE GRADO

Recinto Ferial Comunitario Rosillas

UNIVERSIDAD AUTÓNOMA JUAN MISAEL SARACHO
CARRERA DE ARQUITECTURA Y URBANISMO
FACULTAD DE CIENCIAS Y TECNOLOGÍA
ESTUDIANTE: EDSON RODRIGO MENDOZA ALEJANDRO
TARIJA-BOLIVIA





UNIVERSIDAD AUTÓNOMA JUAN MORALES BARRAHONA
 DEPARTAMENTO DE ARQUITECTURA Y URBANISMO
 ESPECIALIZACIÓN EN GENIARÍA Y TERRICENIA
 ESTUDIANTE: EDUARDO RIVERA MENDOZA ALFARADO
 TAMAJABOLVA

PLANIMETRIA GENERAL
 ESCALA 1:1500

Proyecto de: **Reserva Forestal Comunal de Páramo**


REFERENCIAS	
1	BIENES PRINCIPAL
2	ESLEBA
3	ADMINISTRACION
4	PABELLON DE EXPOSICION
5	EXPOSICION PRODUCCION DE QUESOS
6	AREA GASTRONOMICA
7	AREA DE CULTURA Y TRADICION
8	ESCENARIO
9	EXPOSICION DE GANADO
10	AREA DE SERVICIO
11	RESERVA INFANTIL
12	AREAS DE ESPARCIMIENTO
13	ESTACIONAMIENTO

PROPUESTA PAISAJISTICA	
	CEREZO
	ALAMO
	LAPACHO AMARILLO
	LAPACHO ROSADO
	JACARANDA
	MULLE
	CETO
	FLORES NATIVAS PINTAS
	ROCAS PASCUAS
	PINO
	ROCAS

UNIVERSIDAD AUTÓNOMA JUAN PABLO BARRIO
 ESCUELA DE ARQUITECTURA Y URBANISMO
 ESTADÍSTICA DEL DISEÑO (PROF. FOTONIC, MONTE A. ALEJANDRO)
 TABLA 1.01.01.01

PLANO DE PLANTA ALTA
 ESCALA 1:200

PROYECTO DE CIUDAD
Recinto Ferial Comunitario Rutilo

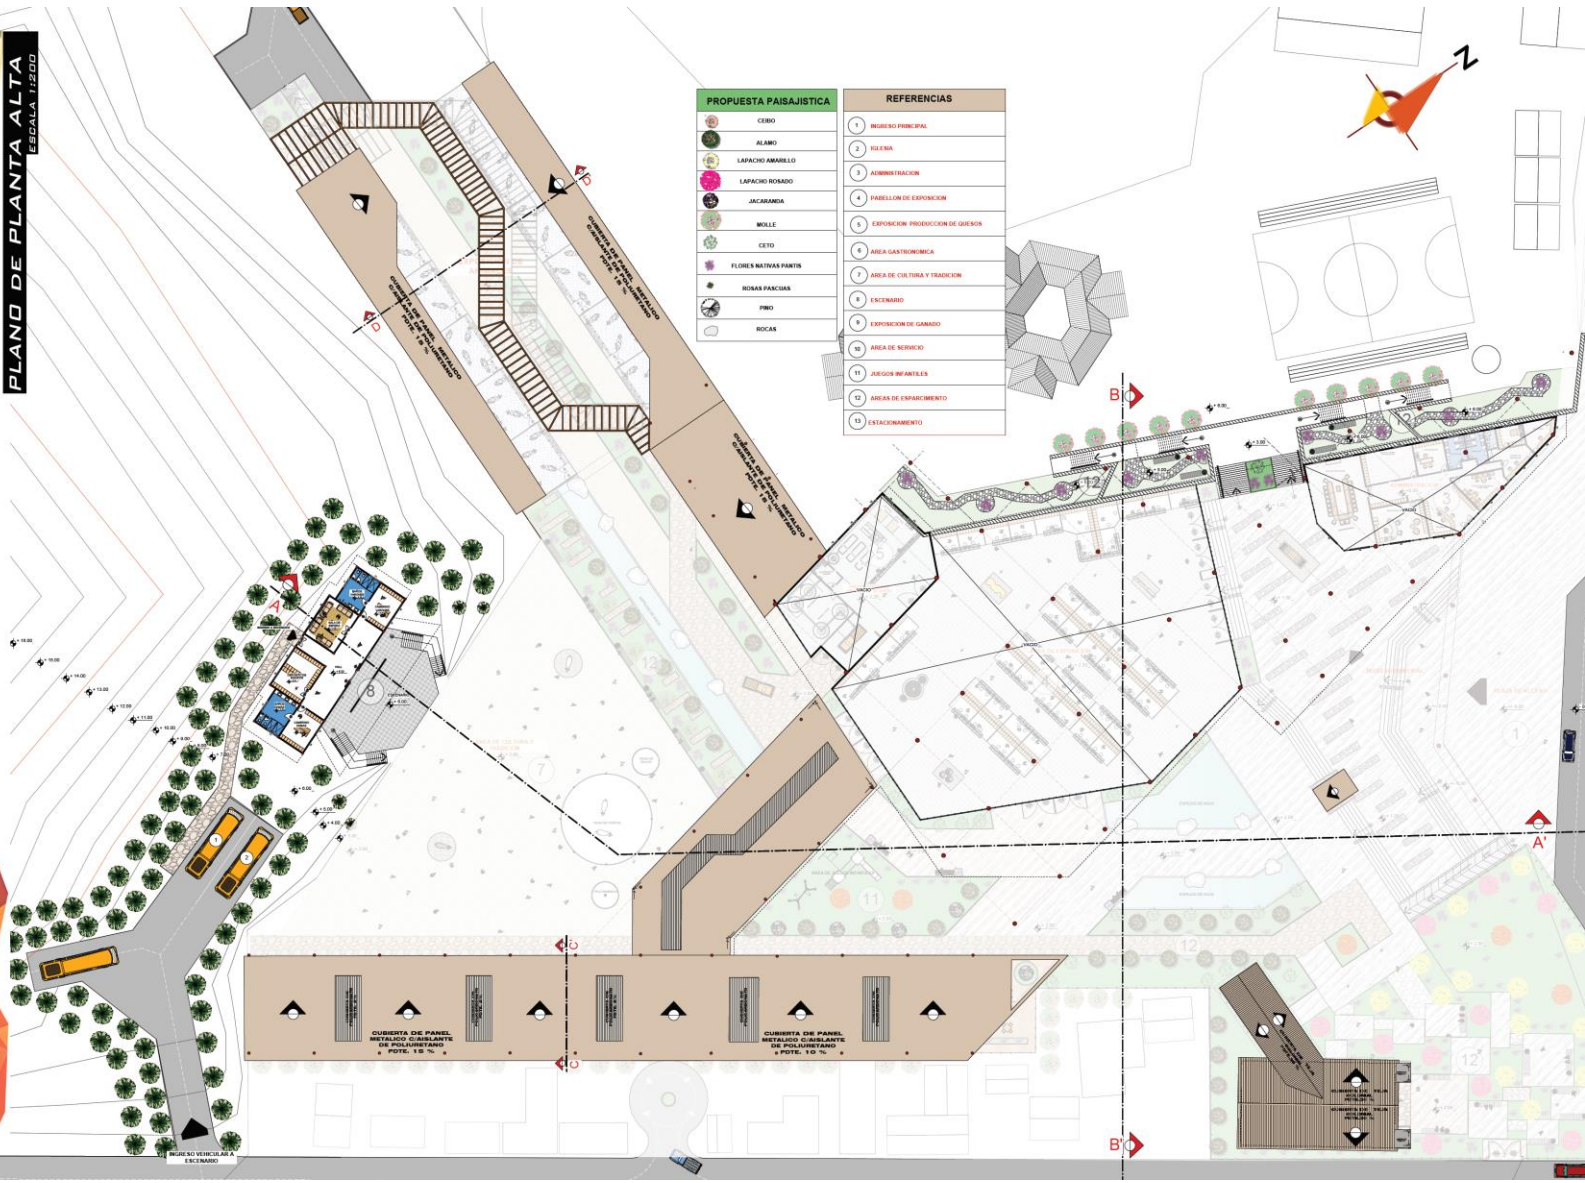

PROPOSTA PAISAJISTICA	REFERENCIAS
CERVO	1 REBESCO PRINCIPAL
ALAMO	2 BULEVA
LAPACHO AMARILLO	3 ADMINISTRACION
LAPACHO ROSADO	4 PABELLON DE EXPOSICION
JACARANDA	5 EXPOSICION PRODUCCION DE QUESO
MOLLE	6 AREA GASTRONOMICA
CETO	7 AREA DE CULTURA Y TRADICION
FLORES NATIVAS PANTIN	8 ESCENARIO
ROBAS PARQUAS	9 EXPOSICION DE GAMAS
PIRO	10 AREA DE SERVICIO
ROCAS	11 JUEGOS INFANTILES
	12 AREAS DE ESPARCIMIENTO
	13 ESTACIONAMIENTO



CUBIERTA DE PANEL METALICO CUBIERTA DE POLIURETANO + POTE. 1:0 %


CUBIERTA DE PANEL METALICO CUBIERTA DE POLIURETANO + POTE. 1:0 %

ESCENARIO

UNIVERSIDAD AUTÓNOMA JUAN PABLO BARRIO
 ESCUELA DE ARQUITECTURA Y URBANISMO
 ESTADÍSTICA DEL DISEÑO: FOTOGRAFÍA, MODELO 3D, APLICANDO
 TABLA DE SÍMBOLOS

PROYECTO DE CIUDAD
Radio Finito Comunitario Rallito

PLANTA BAJA AGOTADA
 ESCALA 1:2500

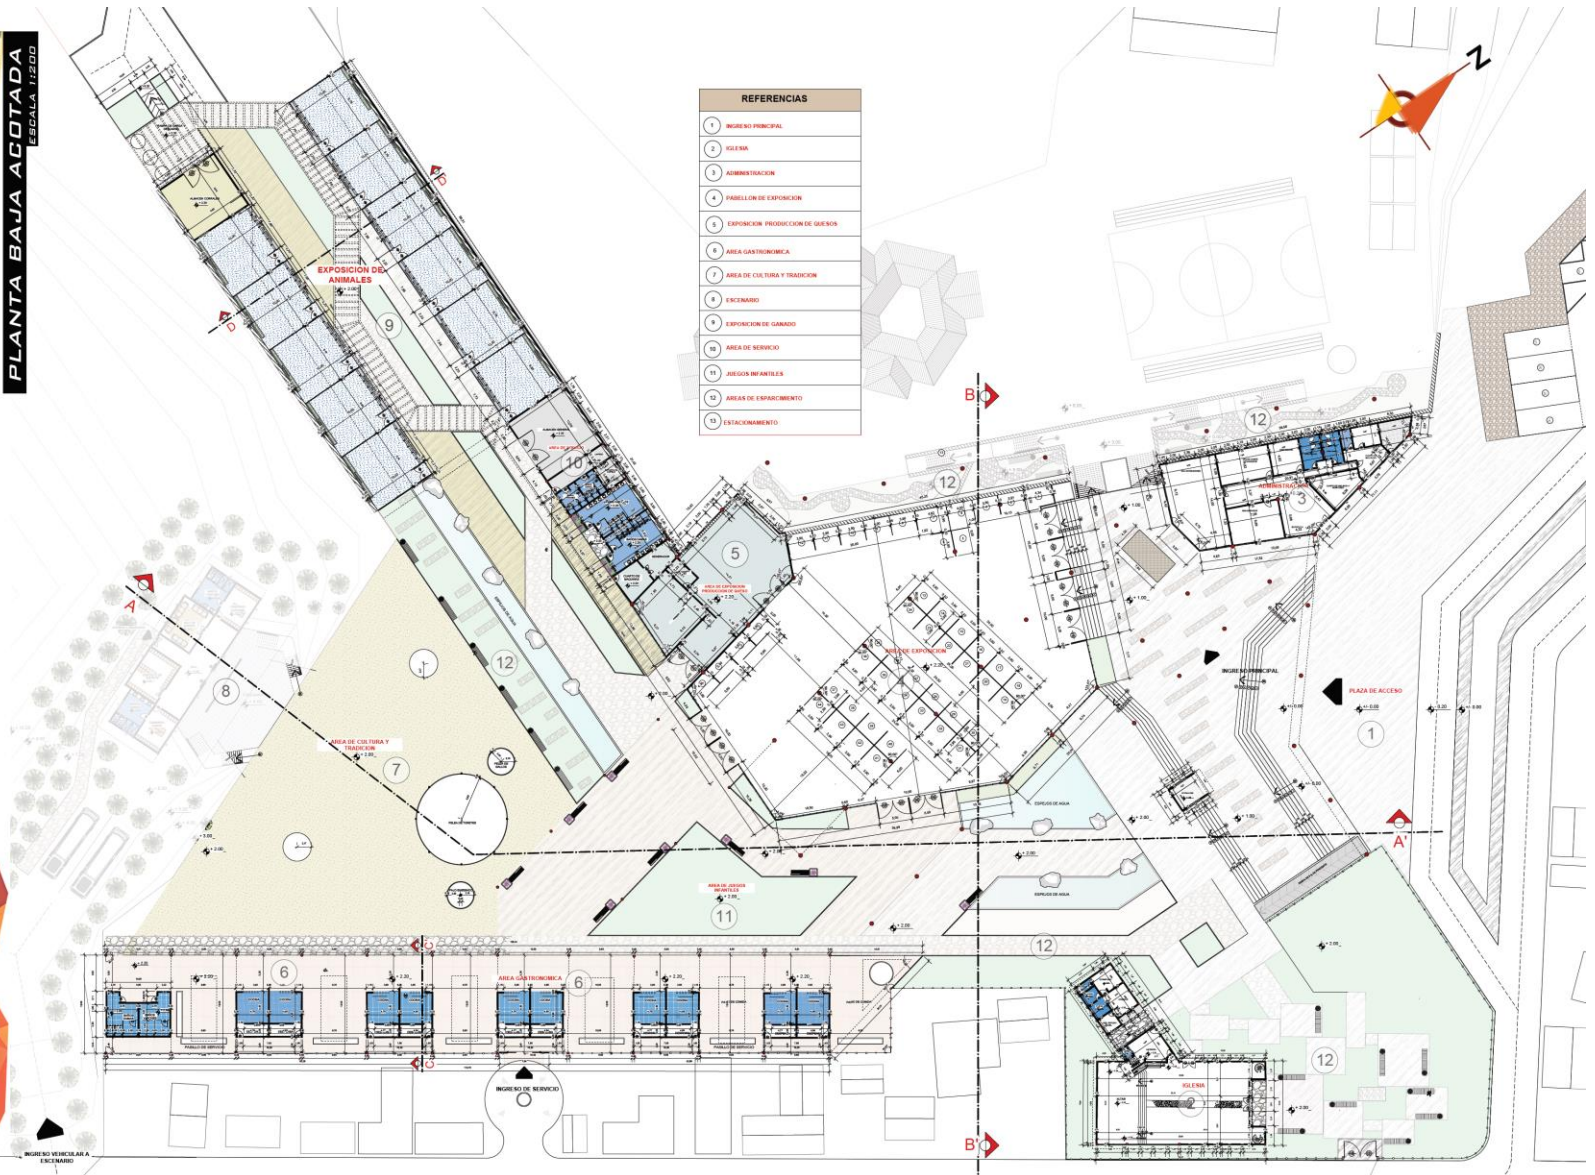

REFERENCIAS	
1	INGRESO PRINCIPAL
2	OLENA
3	ADMINISTRACION
4	PABELLON DE EXPOSICION
5	EXPOSICION PRODUCCION DE QUESOS
6	AREA GASTRONOMICA
7	AREA DE CULTURA Y TRADICION
8	ESCENARIO
9	EXPOSICION DE GANADO
10	AREA DE SERVICIO
11	JARDIN INFANTILES
12	AREAS DE ESPARCIMIENTO
13	ESTACIONAMIENTO




INGRESO VEHICULAR
 ESCENARIO

UNIVERSIDAD AUTÓNOMA JUAN MUEL BARAHONA
 CARRERA DE AGRICULTURA Y GANADERÍA
 FACULTAD DE CIENCIAS Y FISIOLÓGIA
 ESTACION DE EXPERIMENTACIÓN VEGETAL
 TÁMAYO, BOLIVIA

PLANO DE PLANTA BAJA
 ESCALA 1:200

PROYECTO DE
Recinto Ferial Comunitario Ruzika

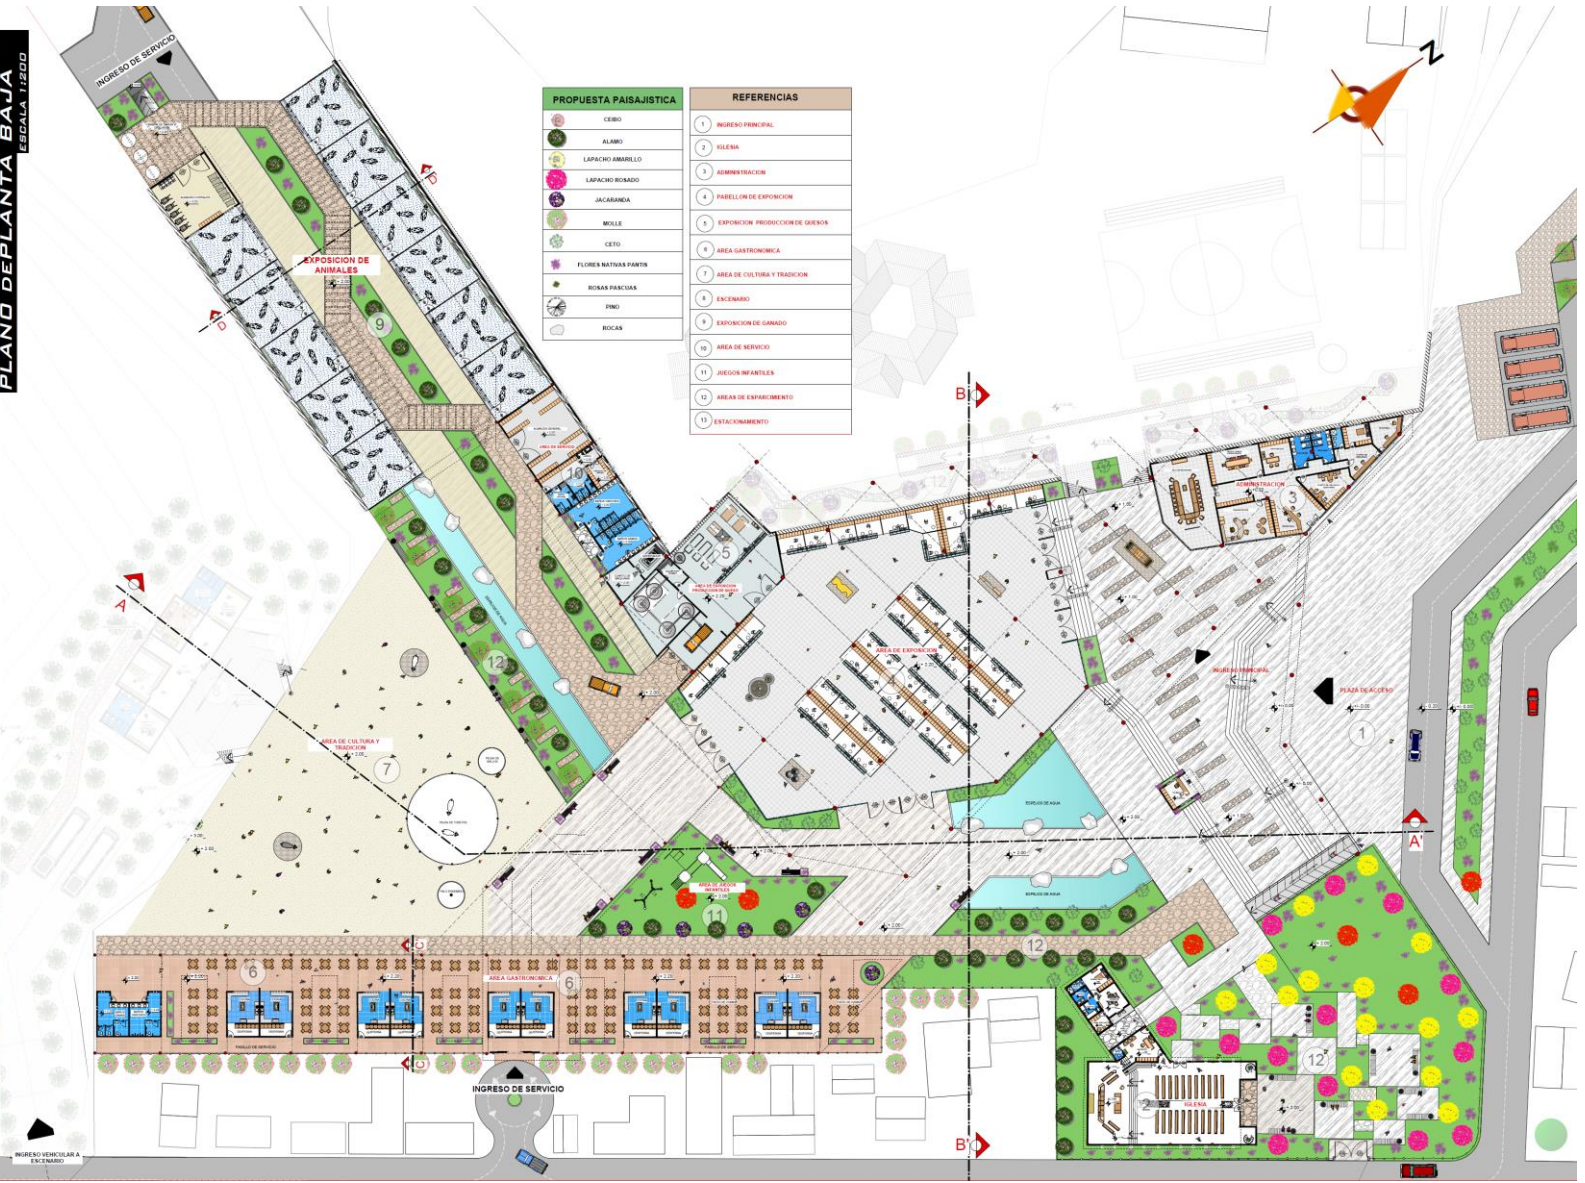

PROPUESTA PAISAJISTICA	
	CERRO
	ALAMO
	LAPACHO AMARELO
	LAPACHO ROSADO
	JACARANDA
	MUELLE
	CESTO
	FLORES NATURAS PARIAS
	BOTAS PARIAS
	FIMO
	BOCAS

REFERENCIAS	
	INGRESO PRINCIPAL
	BIENAS
	ADMINISTRACION
	PAABELLON DE EXPOSICION
	EXPOSICION PRODUCCION DE QUESO
	AREA GASTRONOMICA
	AREA DE CULTURA Y TRADICION
	ESCENARIO
	EXPOSICION DE GANADO
	AREA DE SERVICIO
	AREAS INFANTILES
	AREAS DE ESPARCIMIENTO
	ESTACIONAMIENTO

INGRESO VEHICULAR A ESTACION

INGRESO DE SERVICIO

AREA DE SERVICIO

AREA DE SERVICIO

