



UBICACION EN LA CIUDAD DE TARIJA



UBICACION EN EL BARRIO LA PAMPA



UBICACION EN EL MANZANO

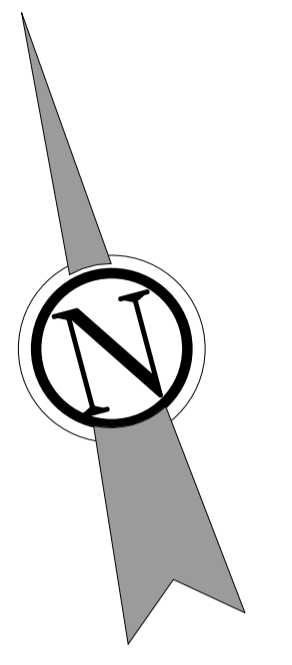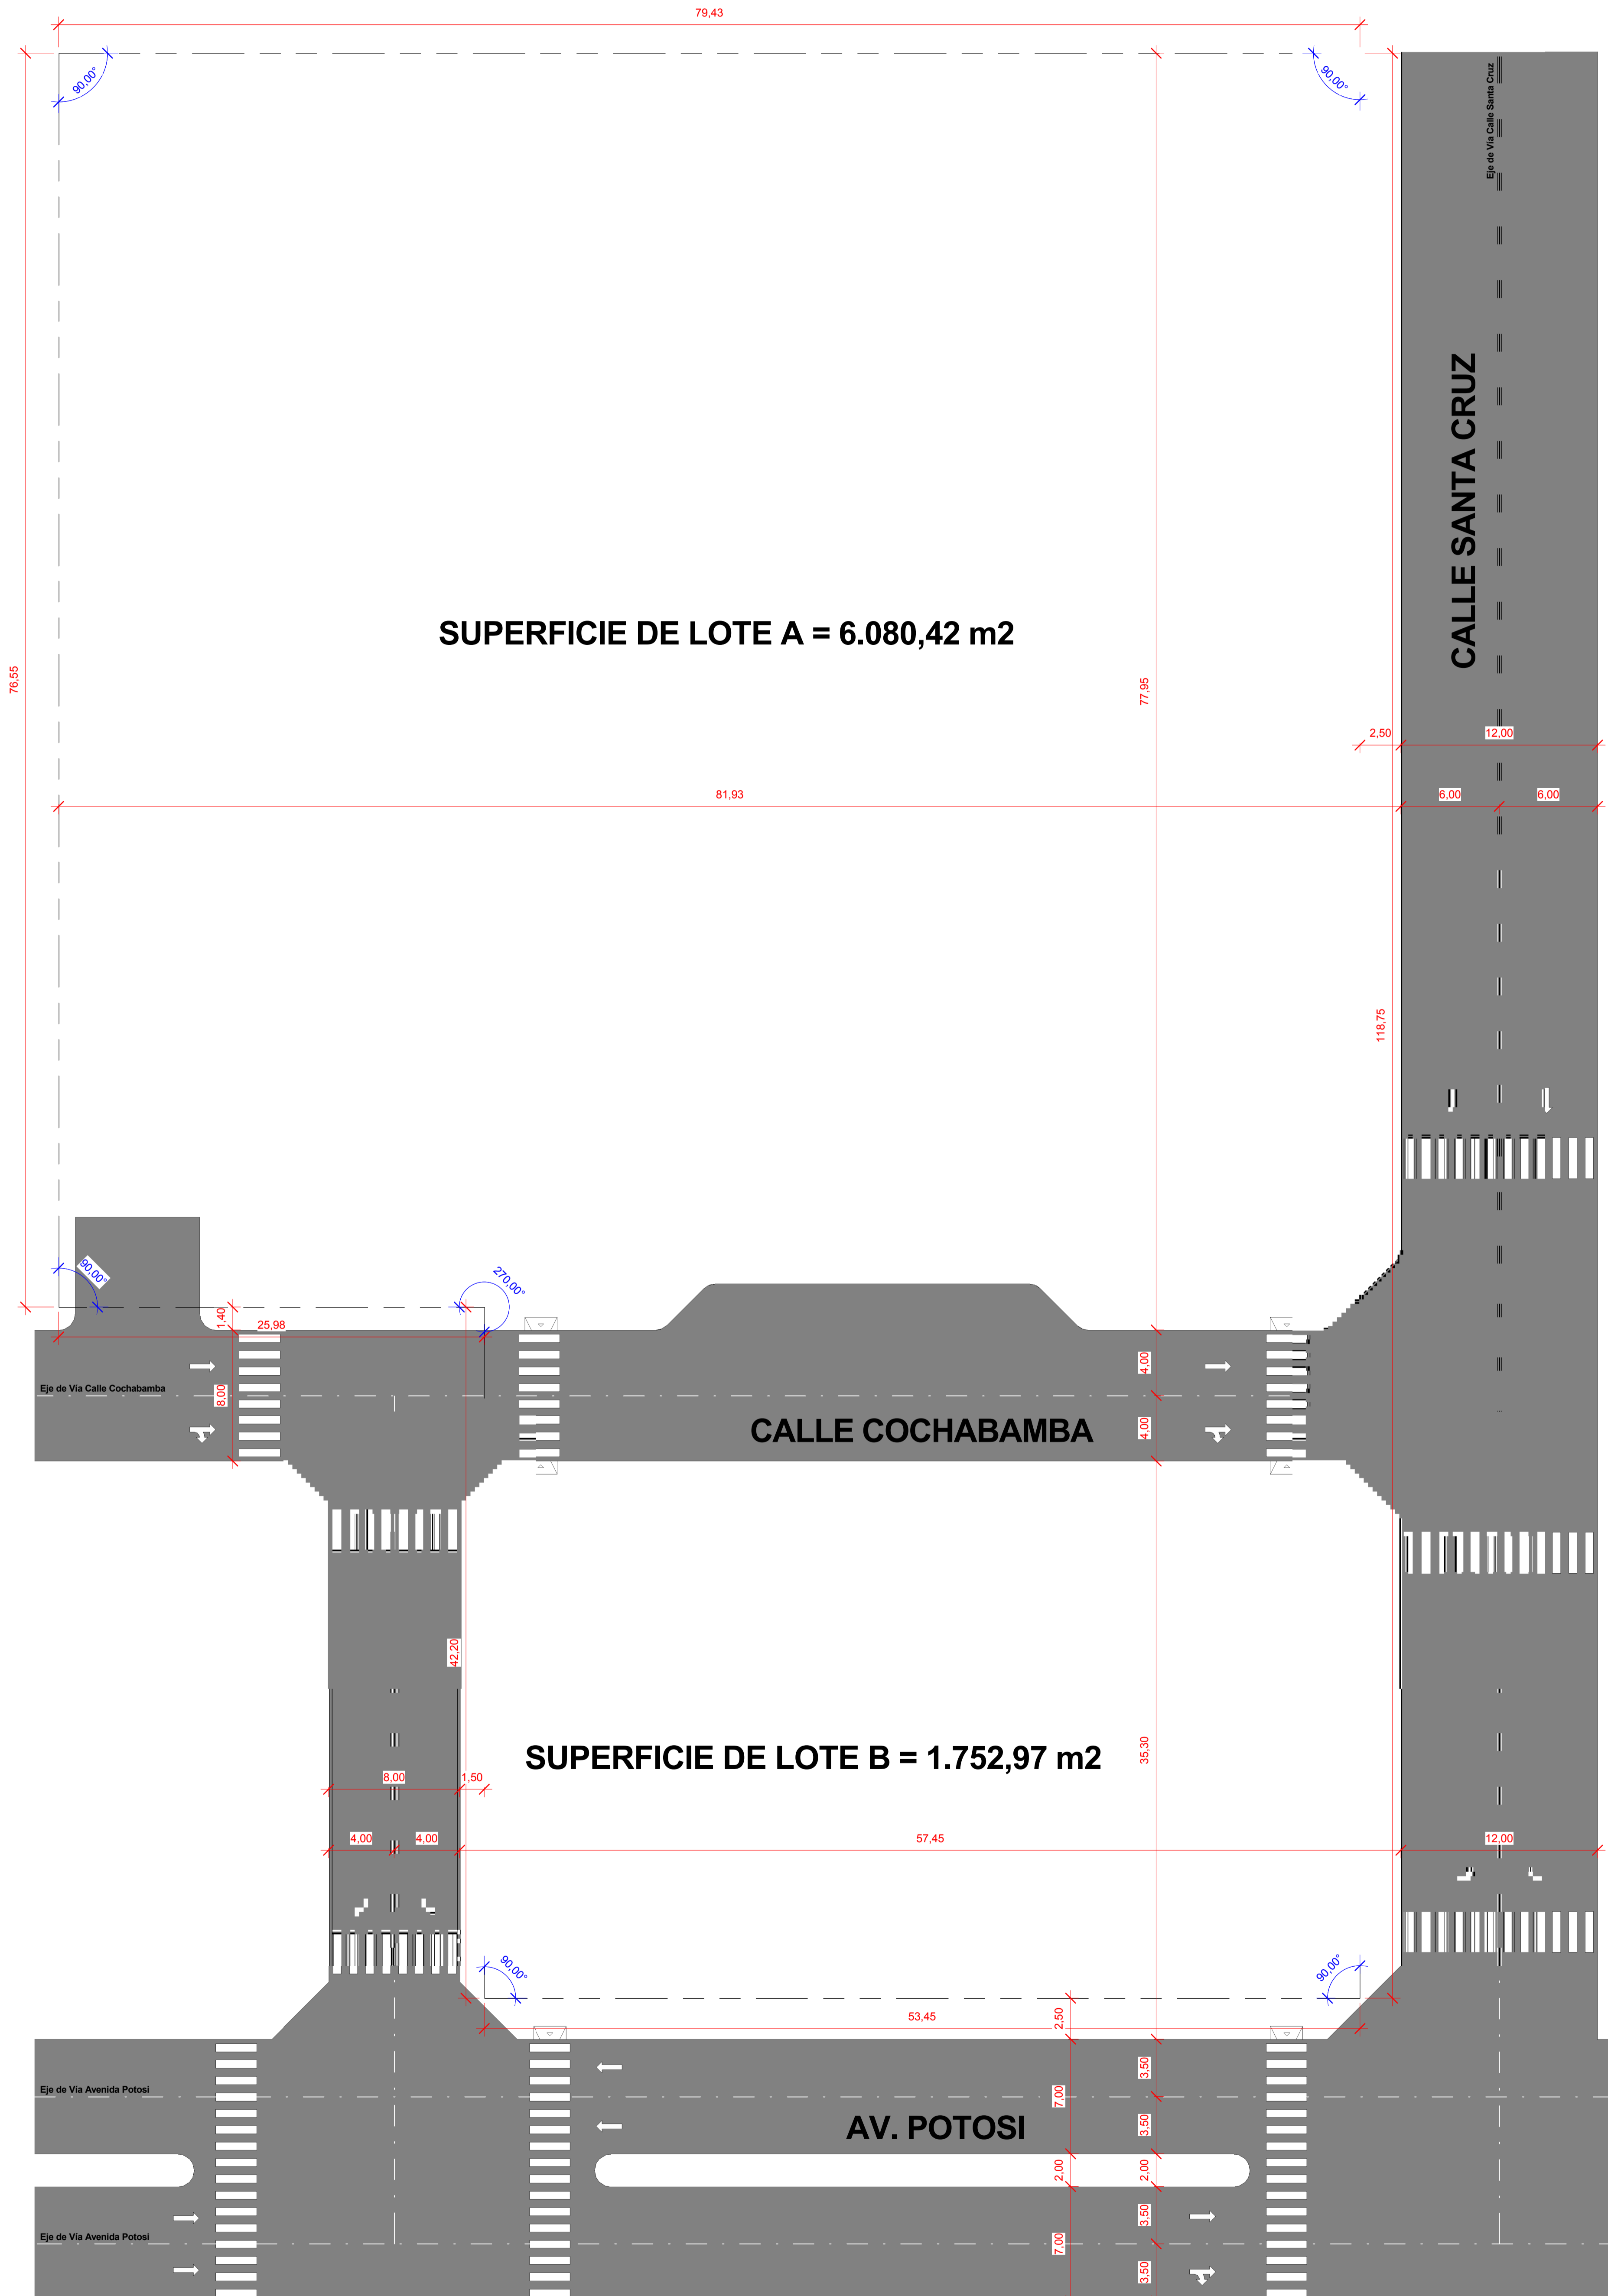

Plano de lote  
1 : 200

# UBICACION Y EMPLAZAMIENTO

ESCALA  
1 : 200


UNIVERSIDAD UTONOMA JUAN MISAEL  
SARACHO

PROYECTO: DISEÑO DE NUEVO EDIFICIO PARA EL SERVICIO DEPARTAMENTAL DE SALUD


ESTUDIANTE: COCA BALDIVIEZO MARIANA R. TSE-501

DOCENTE: ARQ. PATRICIO SANJINES URIBE


SEDES

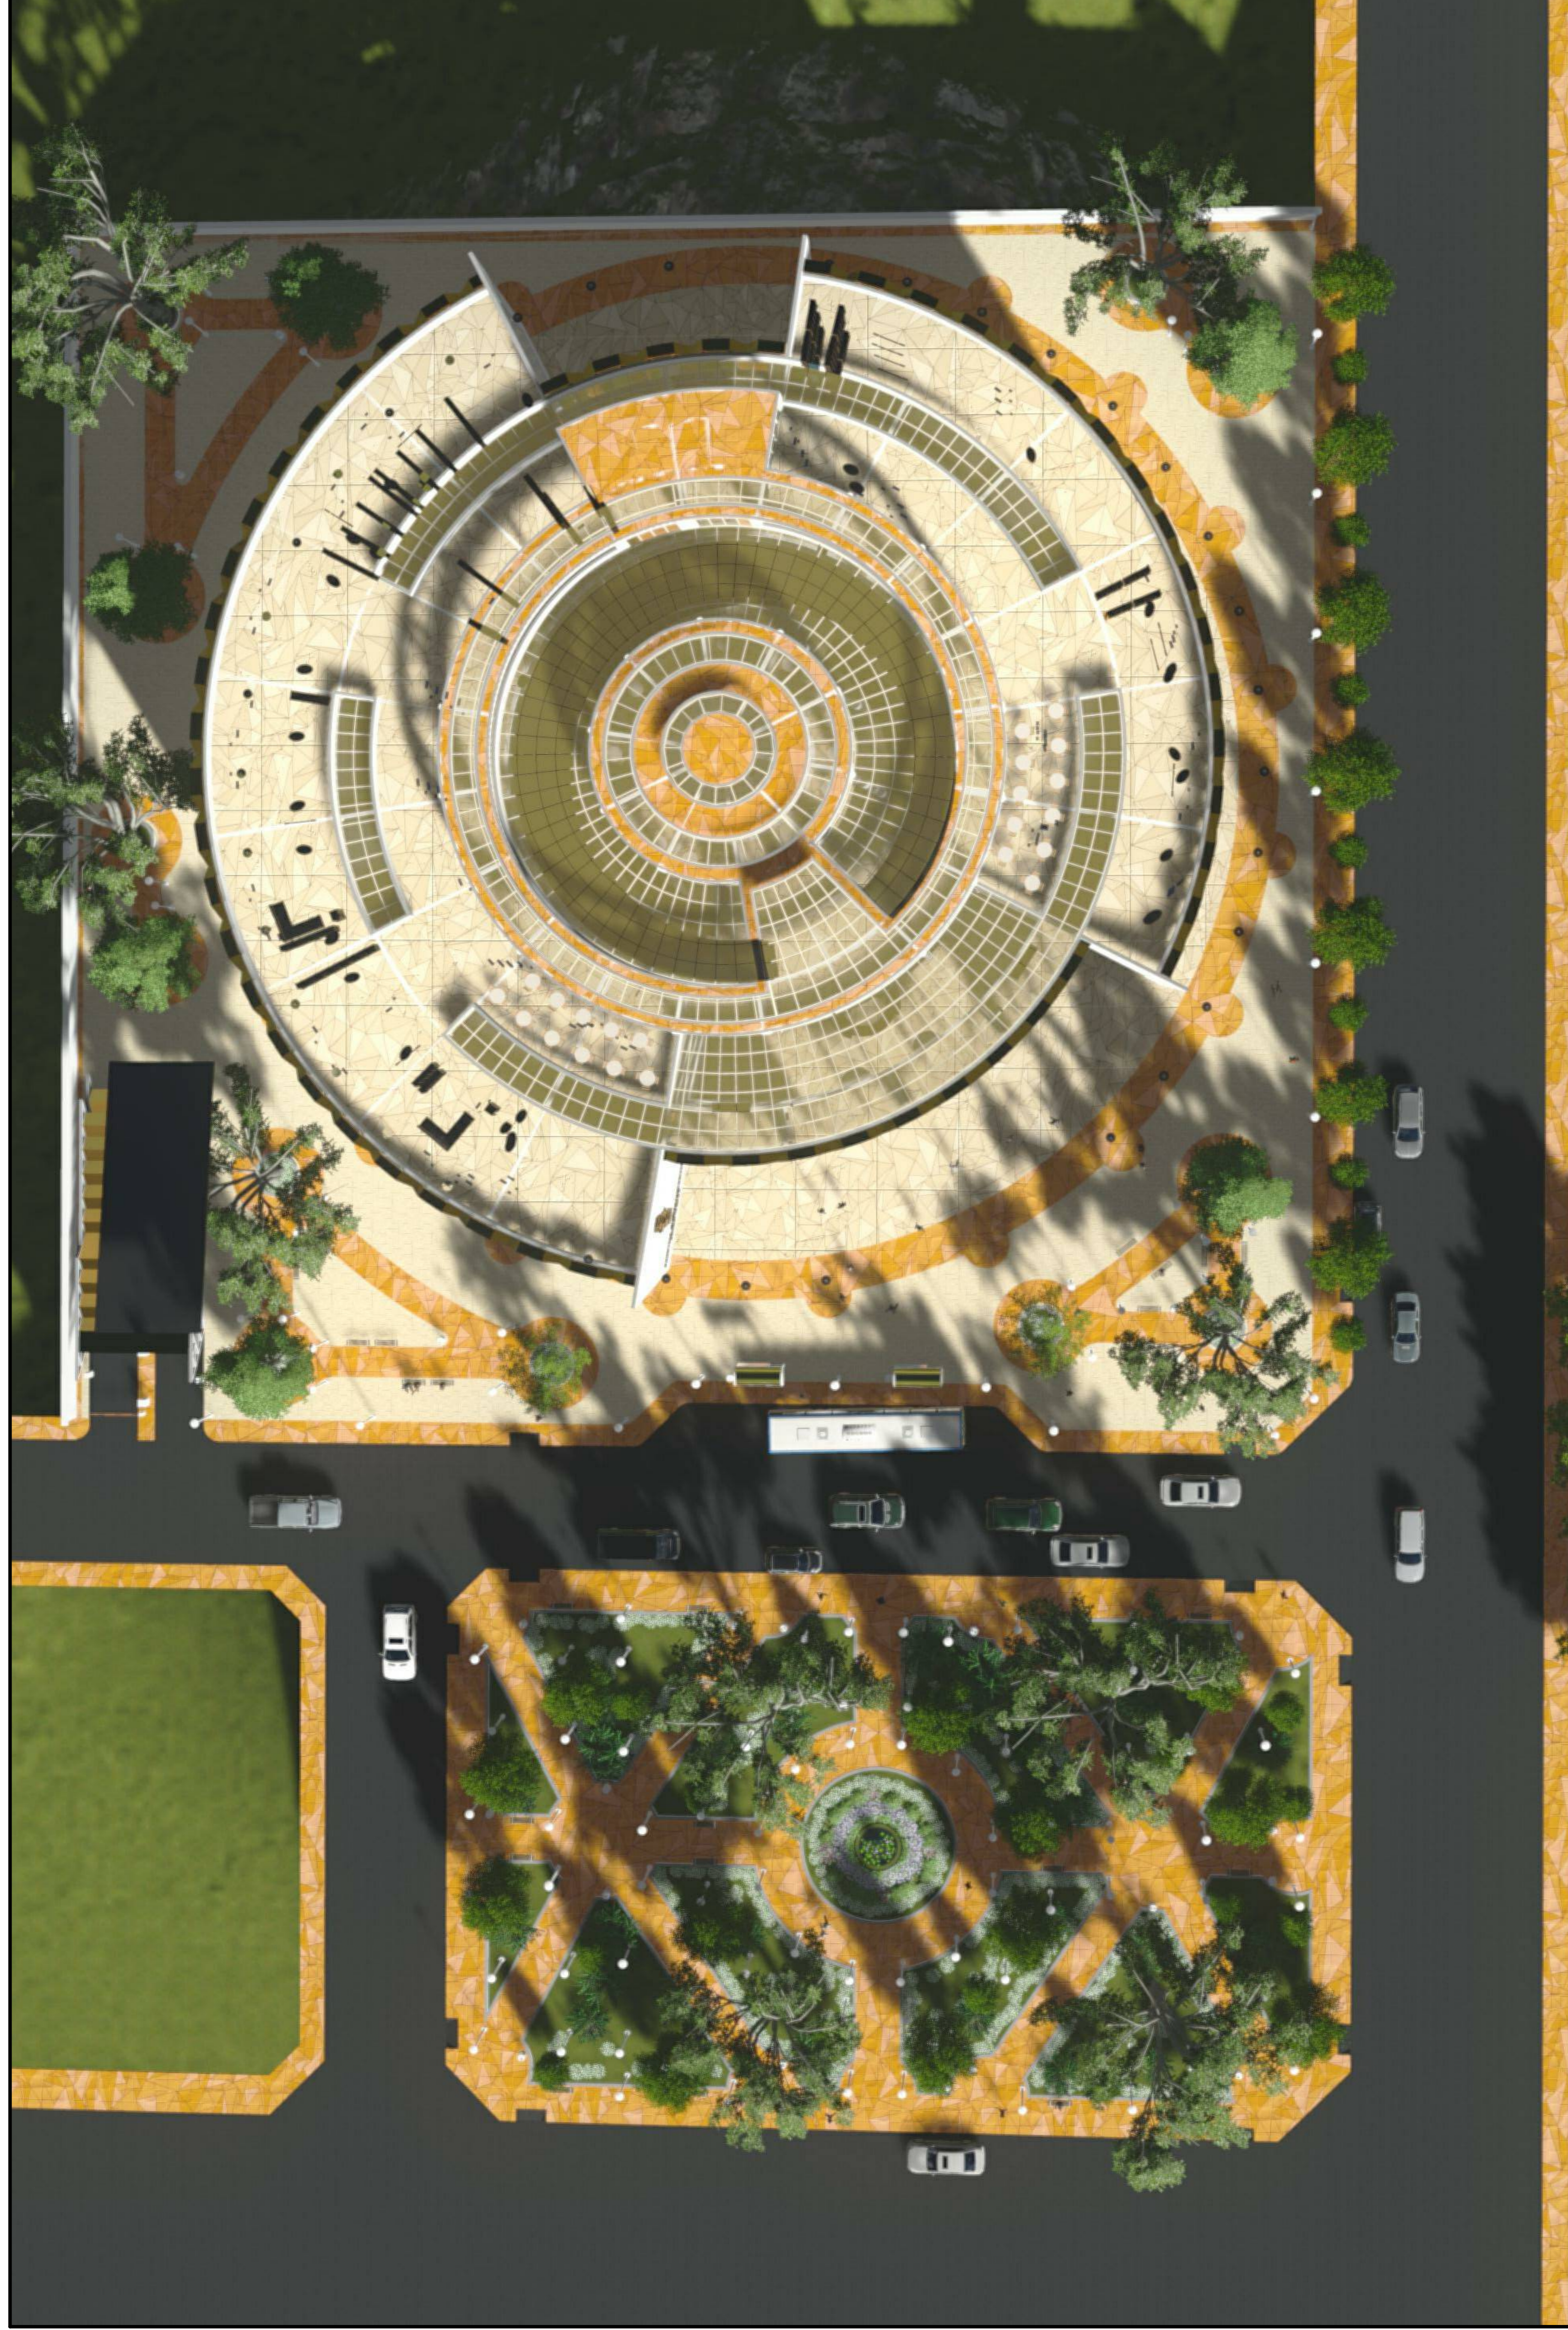

PLANIMETRIA PRIMAVERA

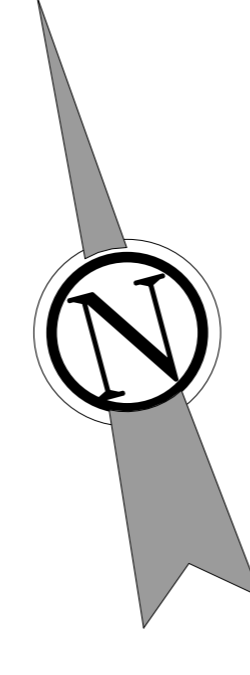

PLANIMETRIA OTOÑO

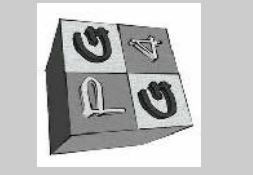

**PLANOS PAISAJISTICOS**


ESCALA

UNIVERSIDAD UTOHOMA JUAN MISAEEL  
SARACHO

PROYECTO: DISEÑO DE NUEVO EDIFICIO PARA EL SERVICIO DEPARTAMENTAL DE SALUD  
ESTUDIANTE: COCA BALDIVIEZO MARIANA R. TSE-501

DOCENTE: ARG. PATRICIO SANJINES URIBE

SEDES

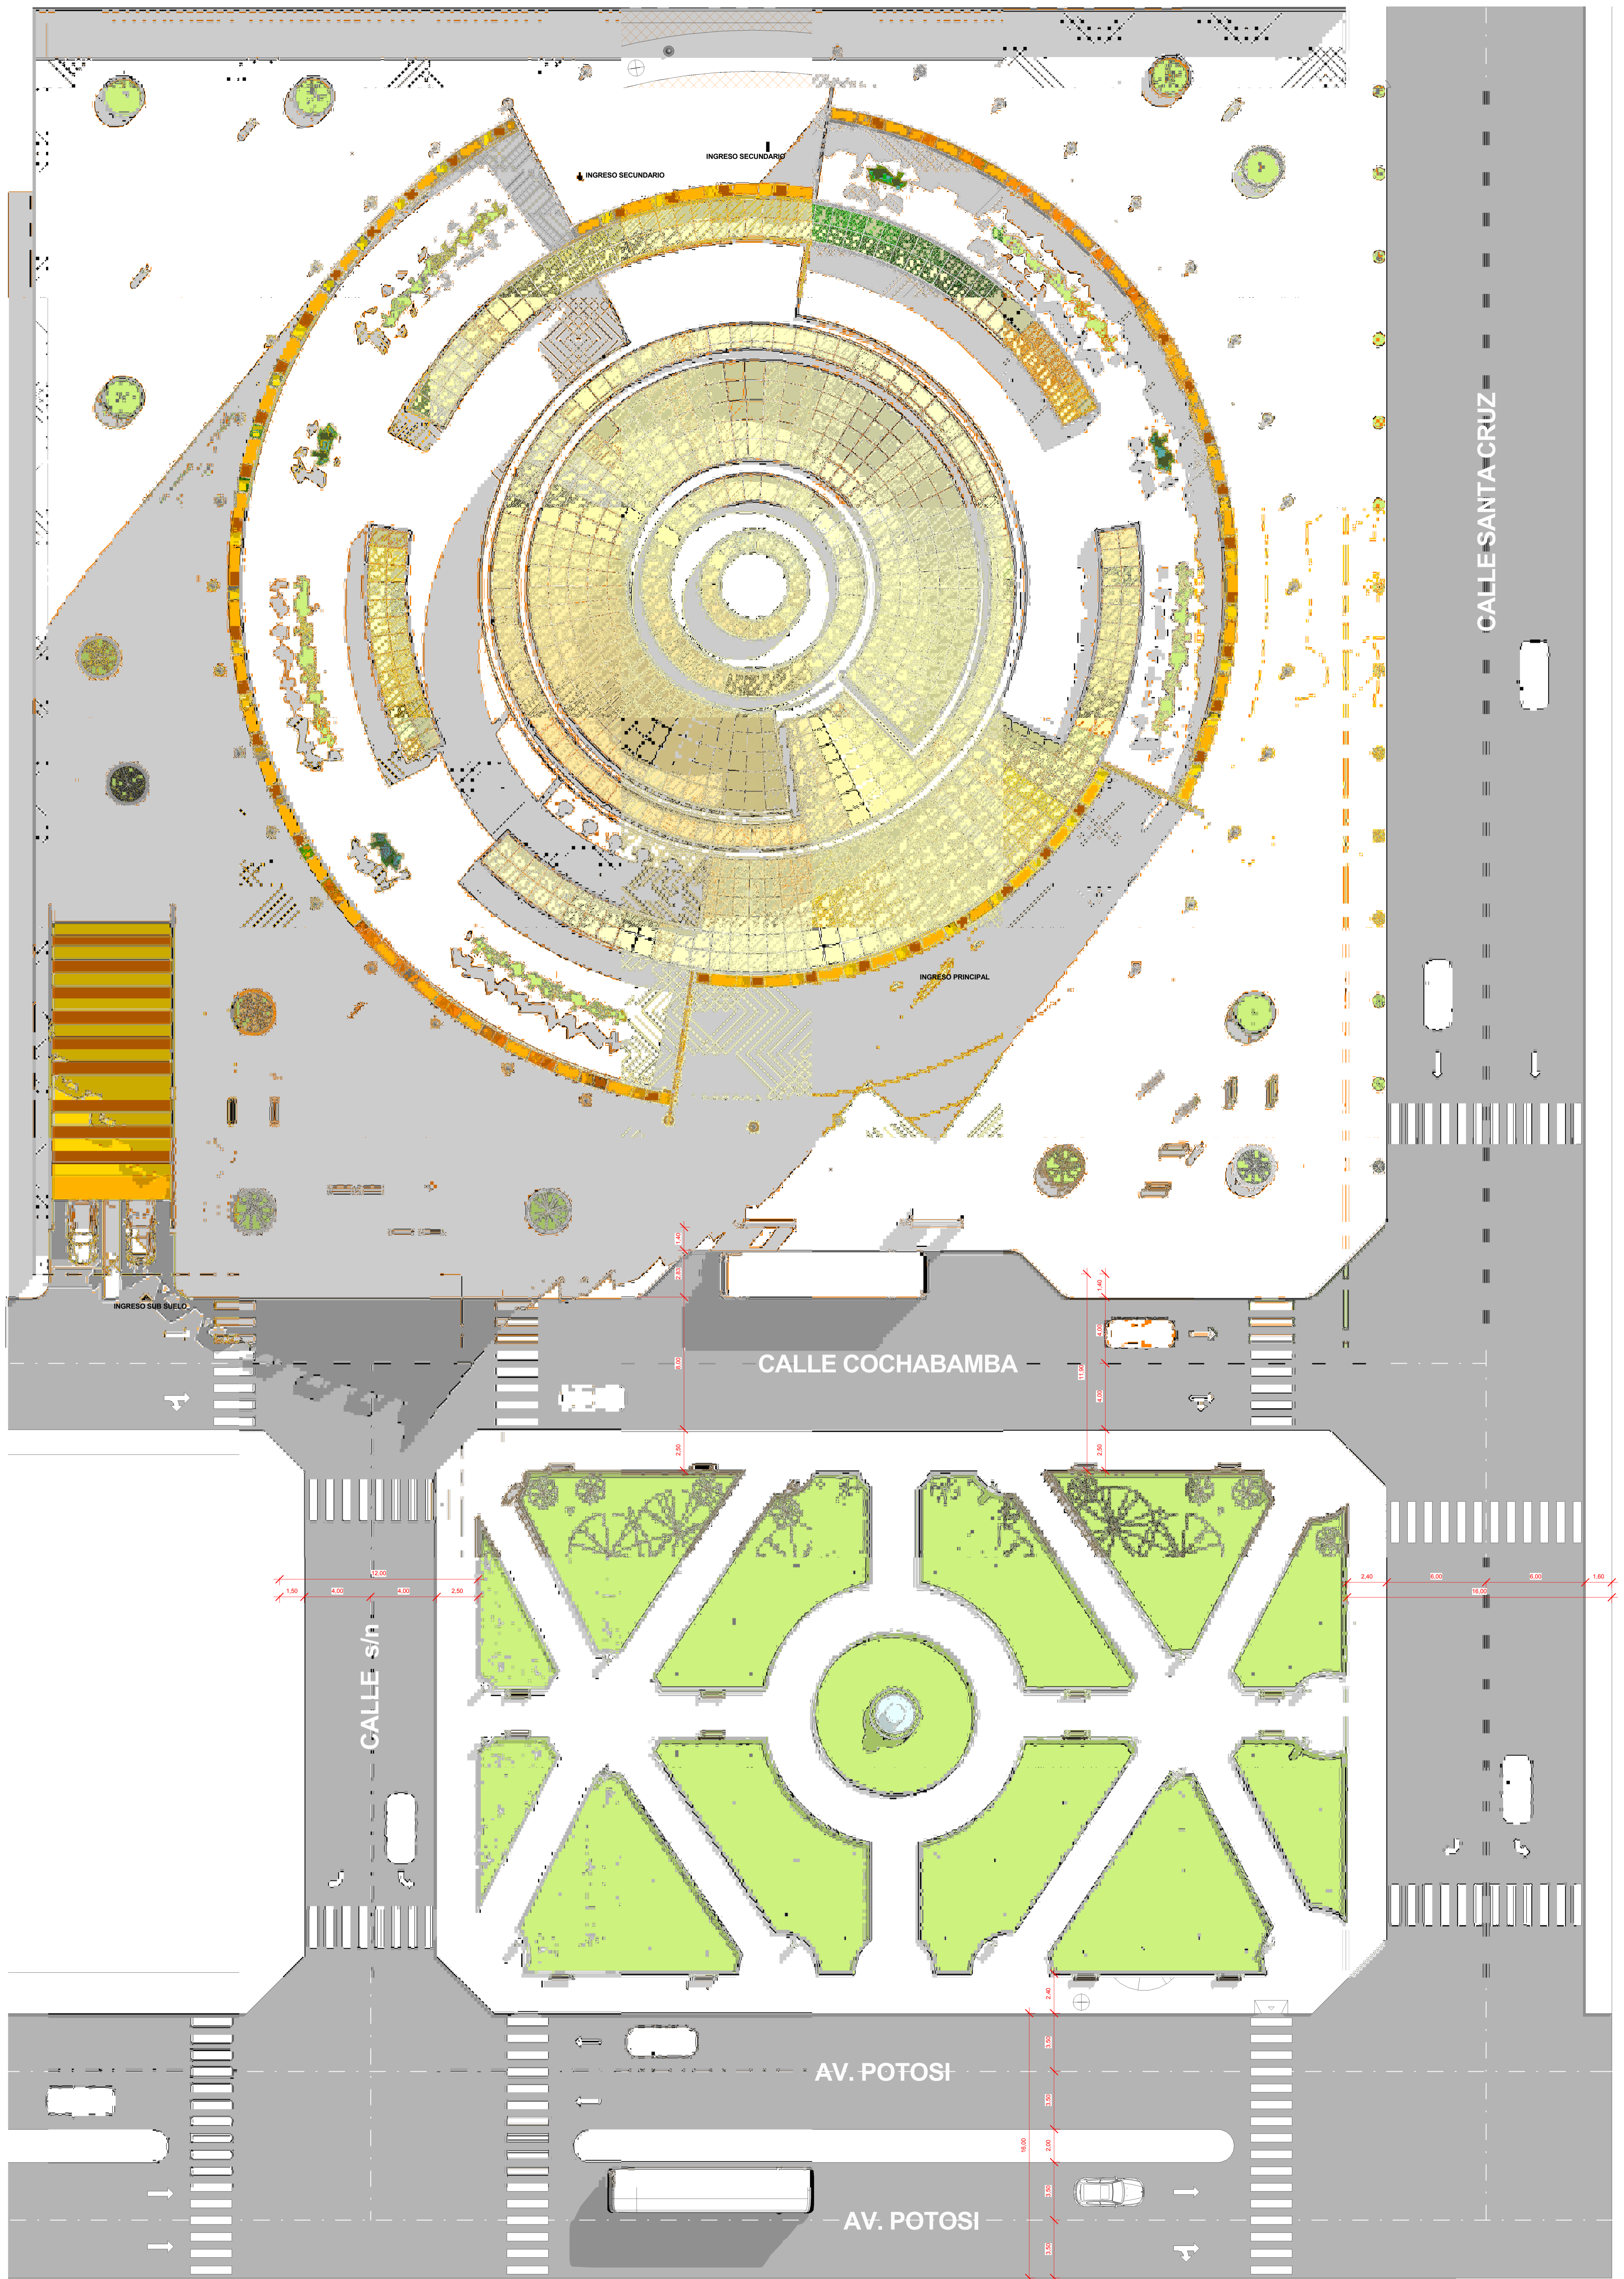

**00 - Planimetría**

1 : 150

**PLANIMETRIA**

**ESCALA**  
1 : 150


UNIVERSIDAD UTONOMA JUAN MISAE  
SARACHO

PROYECTO: DISEÑO DE NUEVO EDIFICIO PARA EL SERVICIO DEPARTAMENTAL DE SALUD


ESTUDIANTE: COCA BALDIVIEZO MARIANA R. TSE-501


DOCENTE: ARQ. PATRICIO SANJINES URIBE

**SEDES**

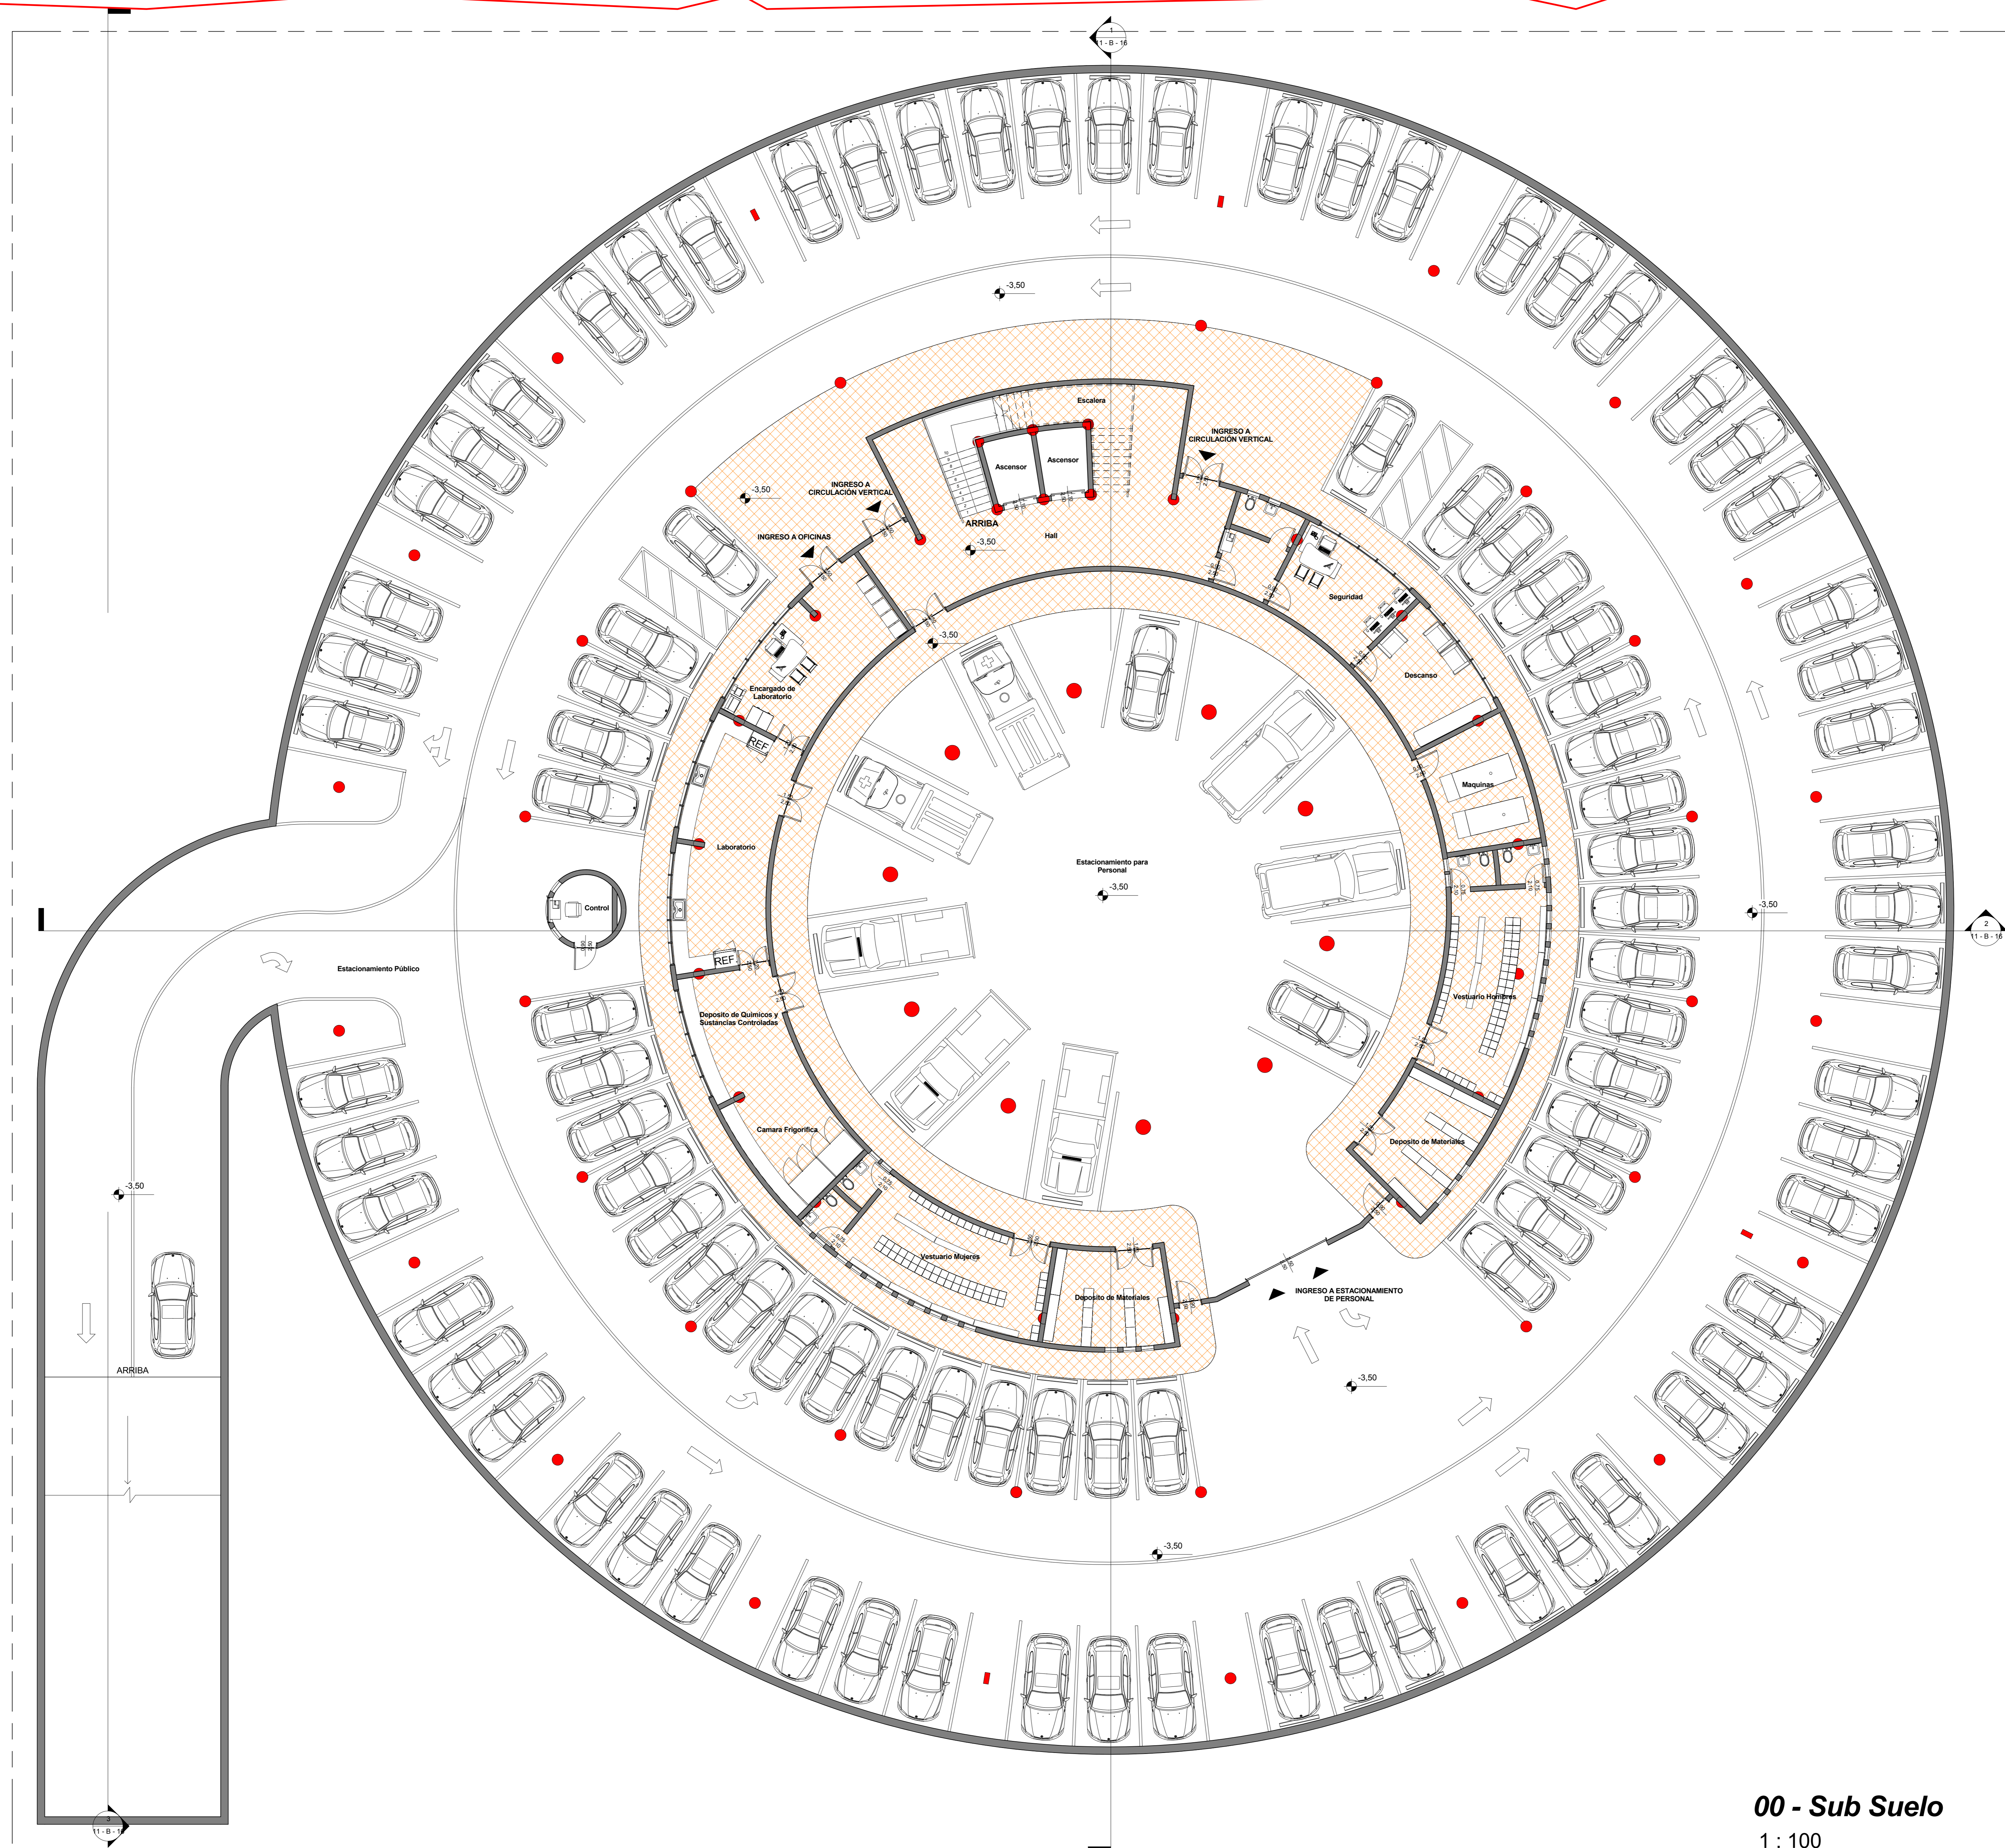





00 - Sub Suelo  
1 : 100

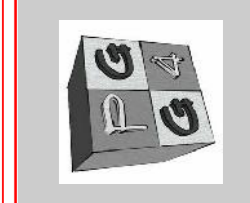

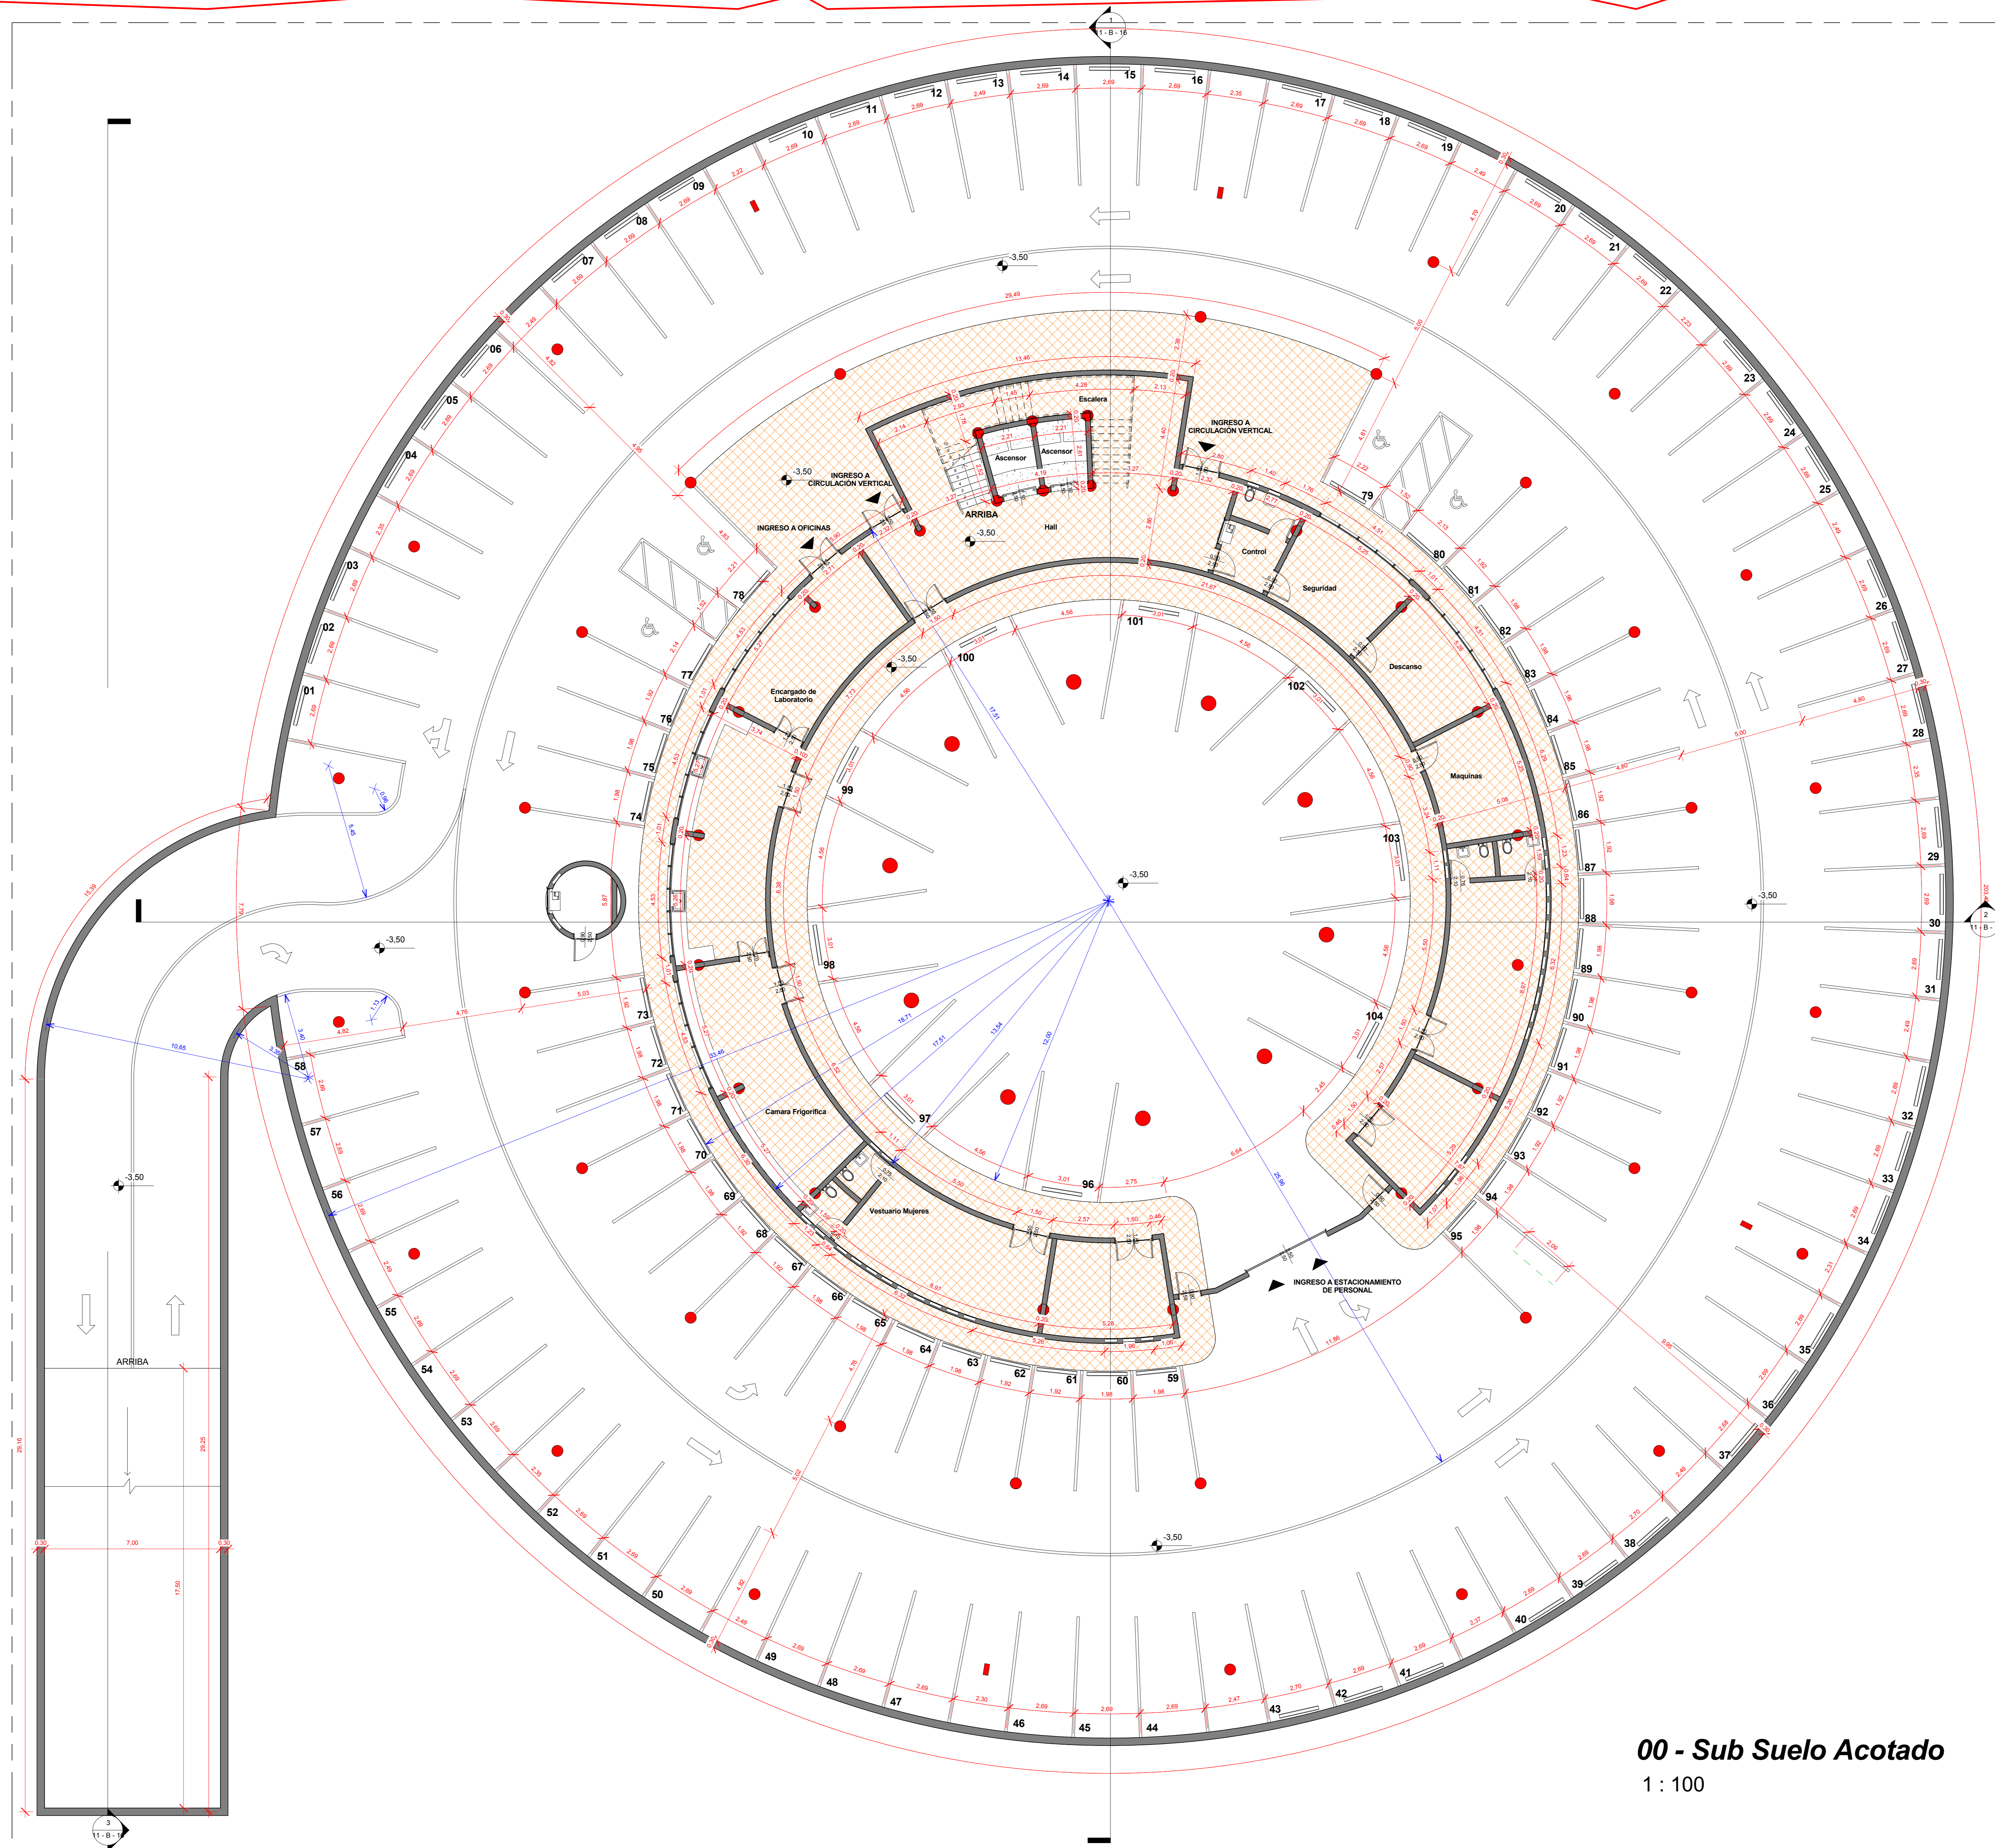

00 - Sub Suelo Acotado  
1 : 100

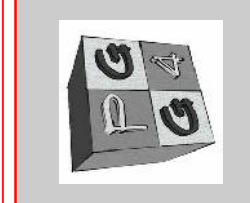

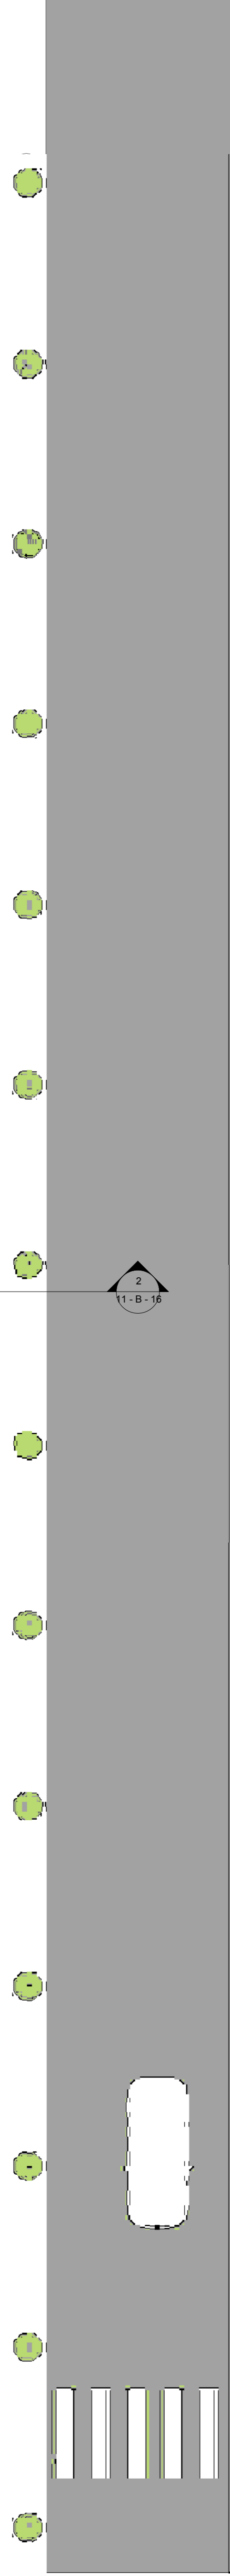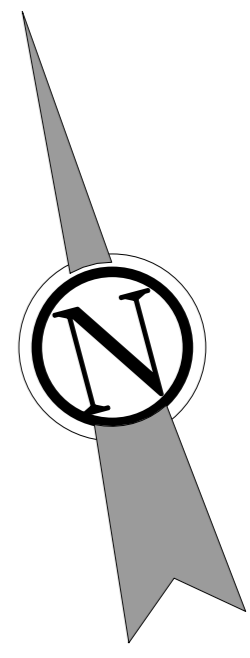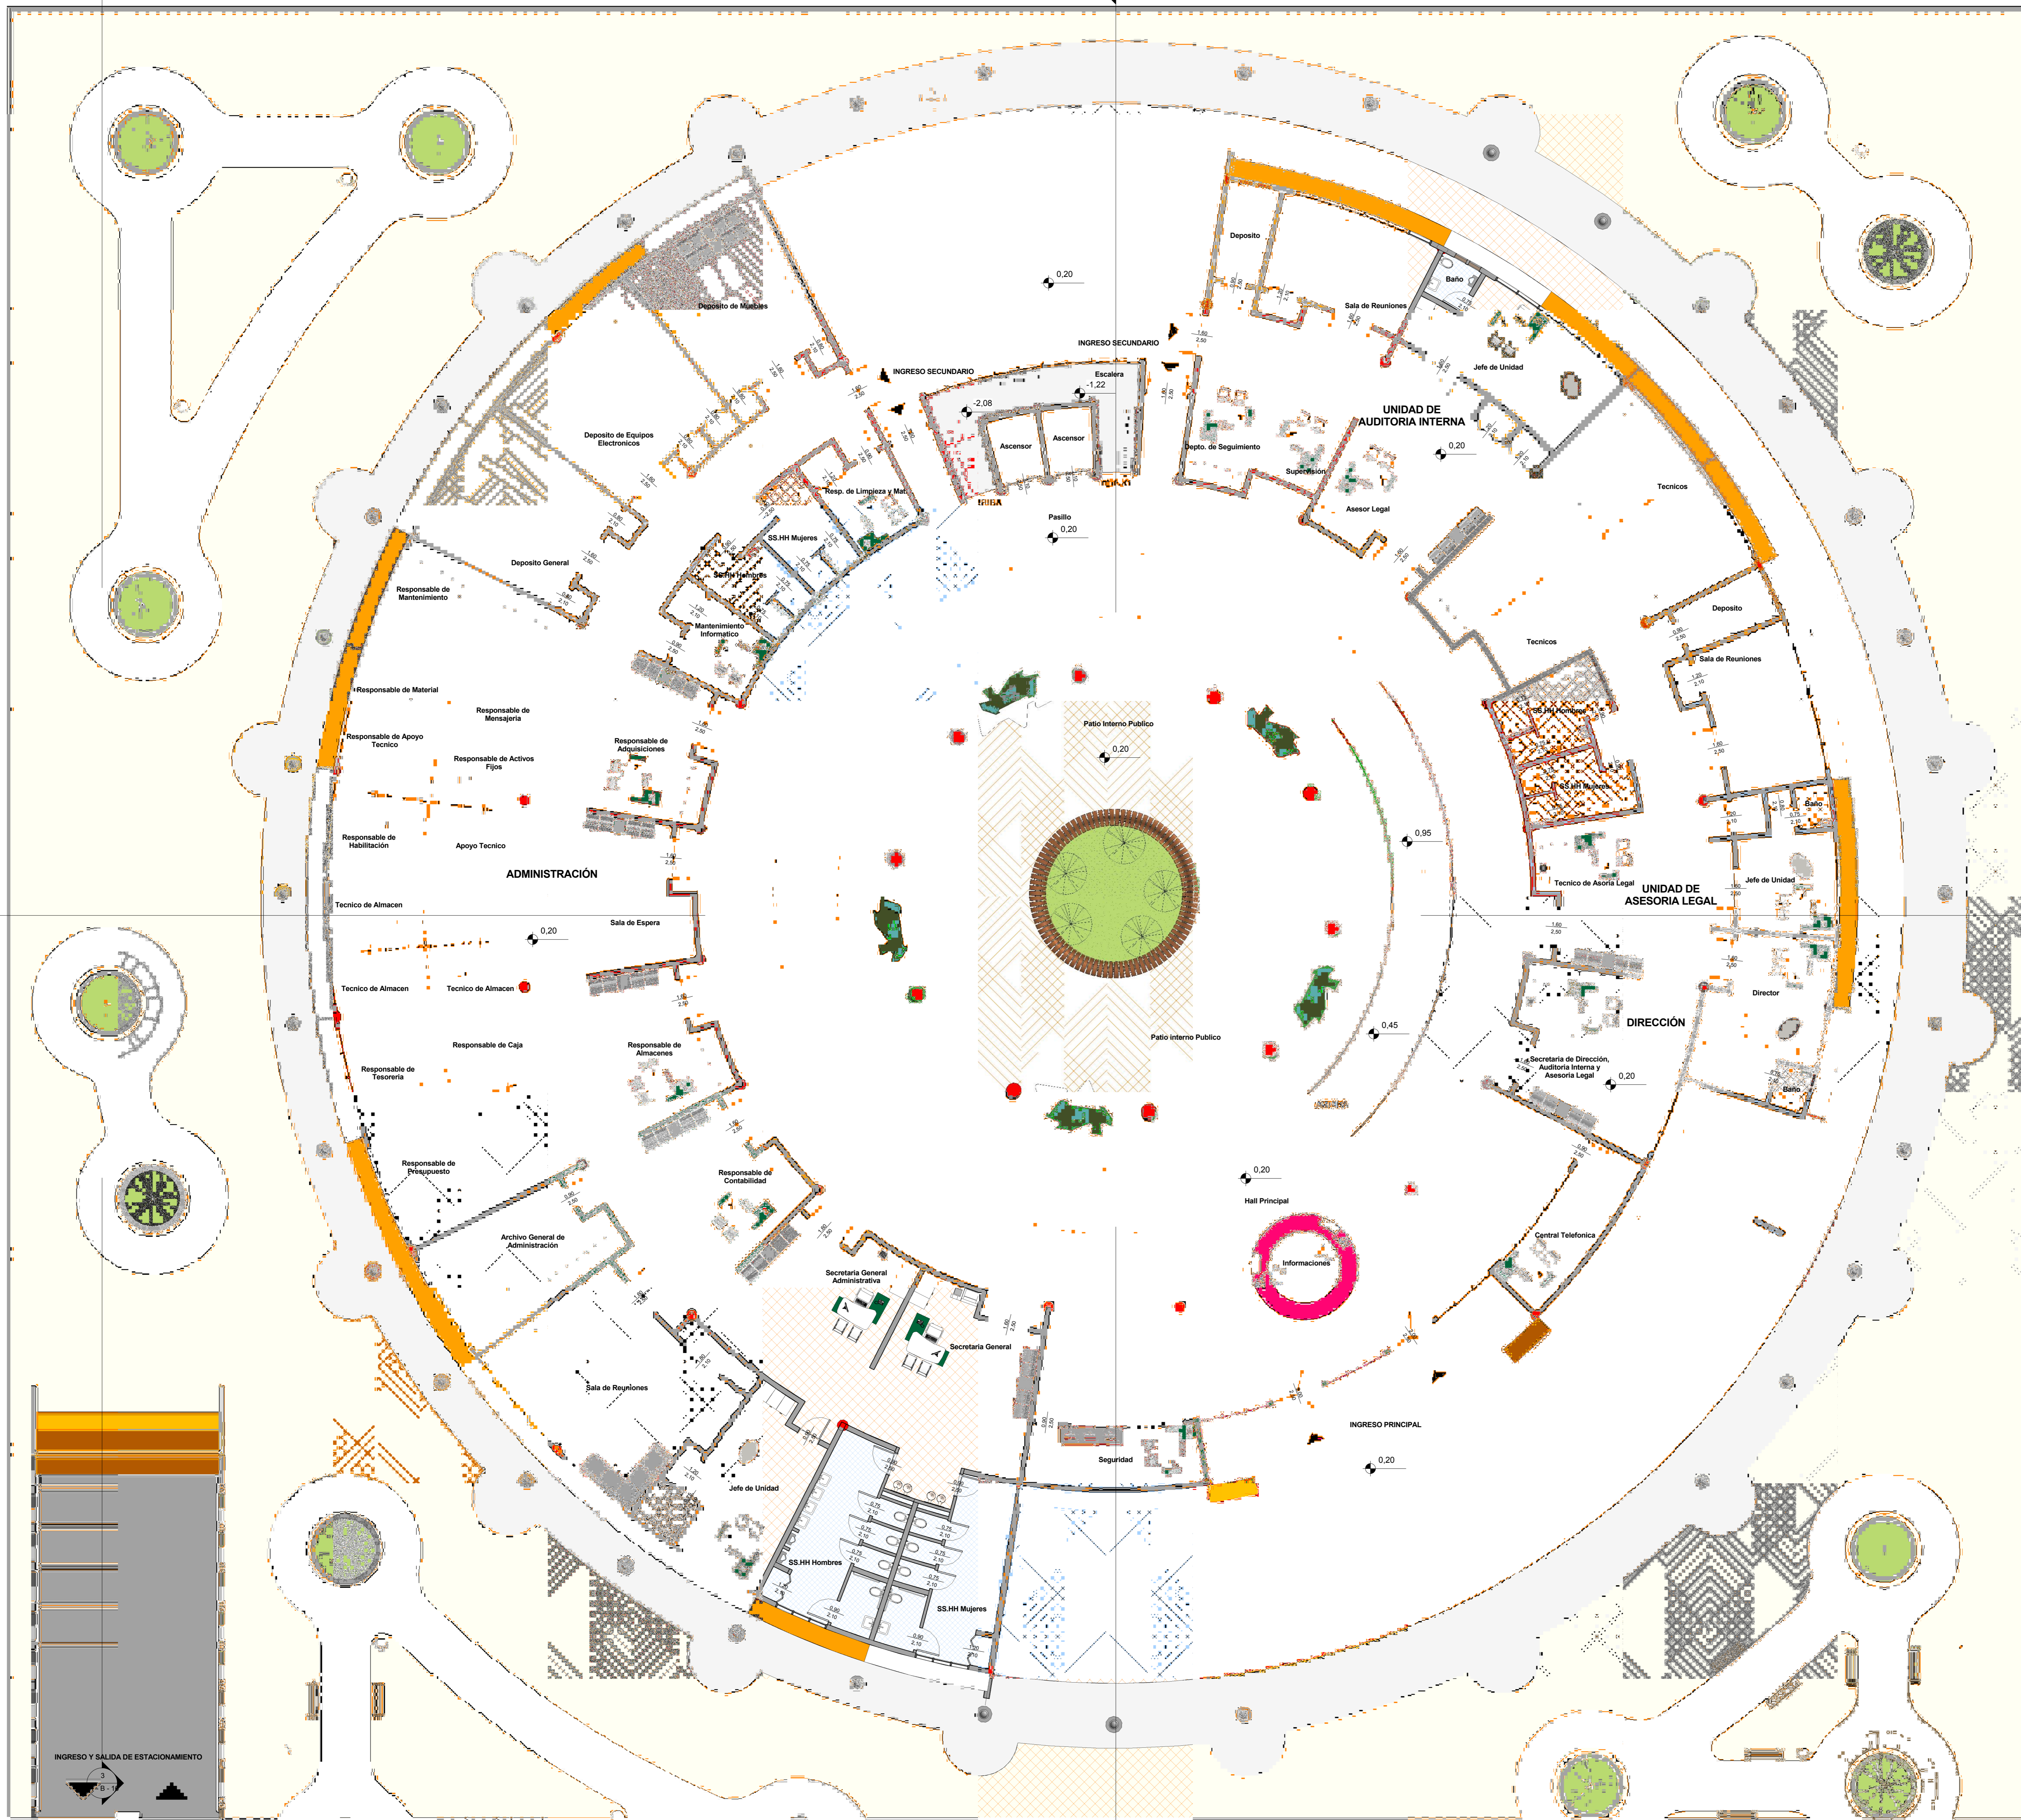

01 - Planta Baja  
1 : 100

**PLANTA BAJA**

ESCALA  
1 : 100

UNIVERSIDAD UTONOMA JUAN MISAEL  
SARACHO

PROYECTO: DISEÑO DE NUEVO EDIFICIO PARA EL SERVICIO DEPARTAMENTAL DE SALUD

ESTUDIANTE: COCA BALDIVEZO MARIANA R. TSE-501

DOCENTE: ARG. PATRICIO SANJINES URIBE

