


---...IMPLANTACION GENERAL...---

ESC. 1:300

U.A.J.M.S.

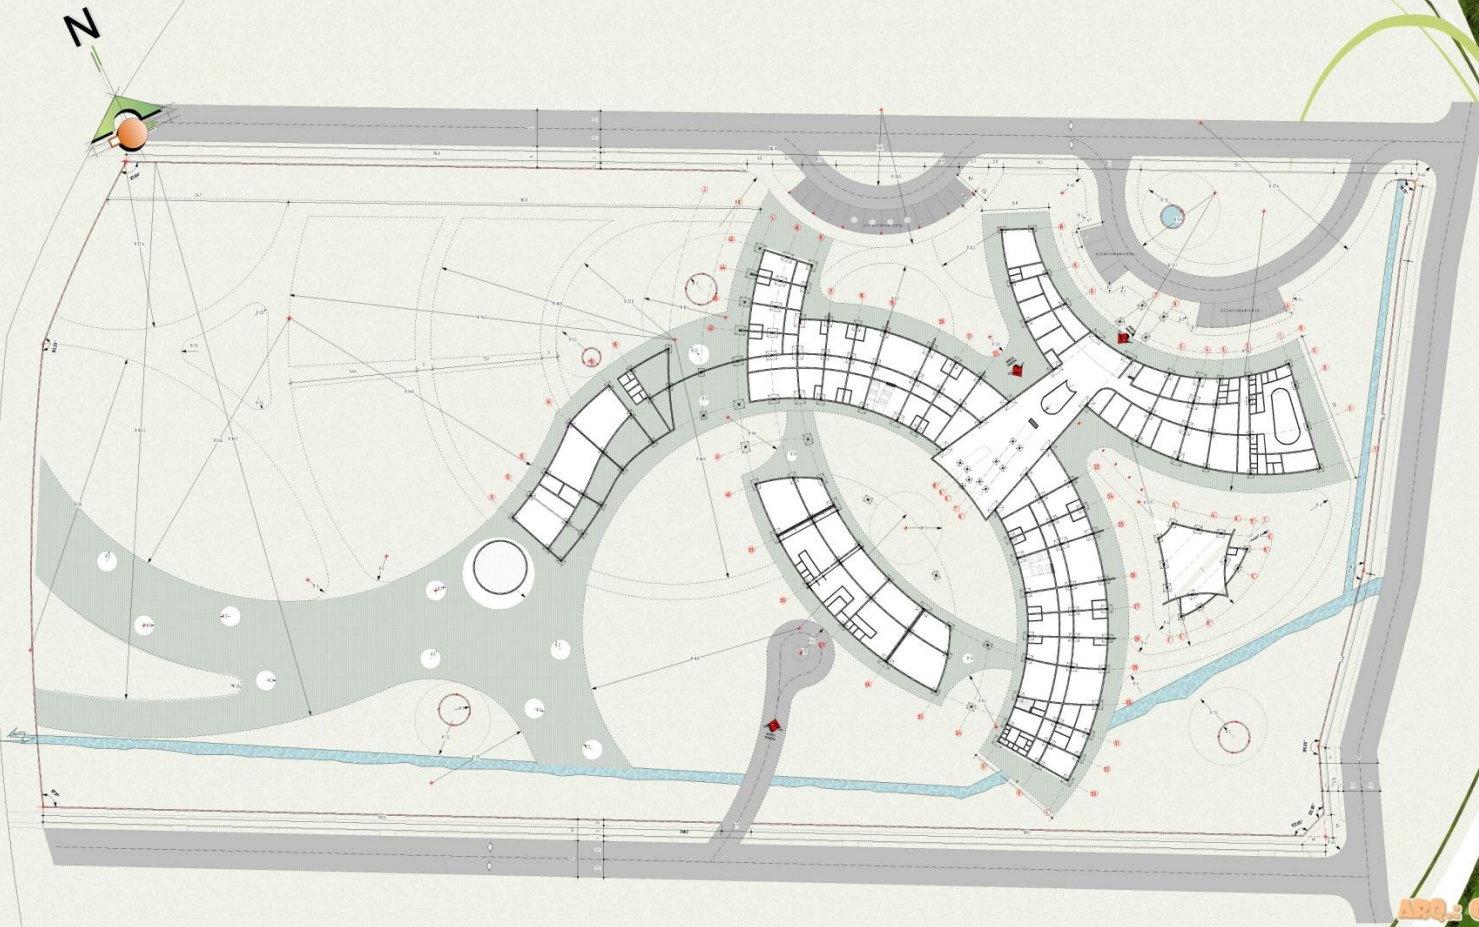

PROYECTO DE GRADO

ARQ.: GERO VARGAS

UNIVERSIDAD:
CENTRO TRUJILLO SILVA E.


ESCALA: INDICADA

---...EJES Y FUNDACIONES...---

ESC. 1:170

U.A.J.M.S.

PROYECTO DE GRADO

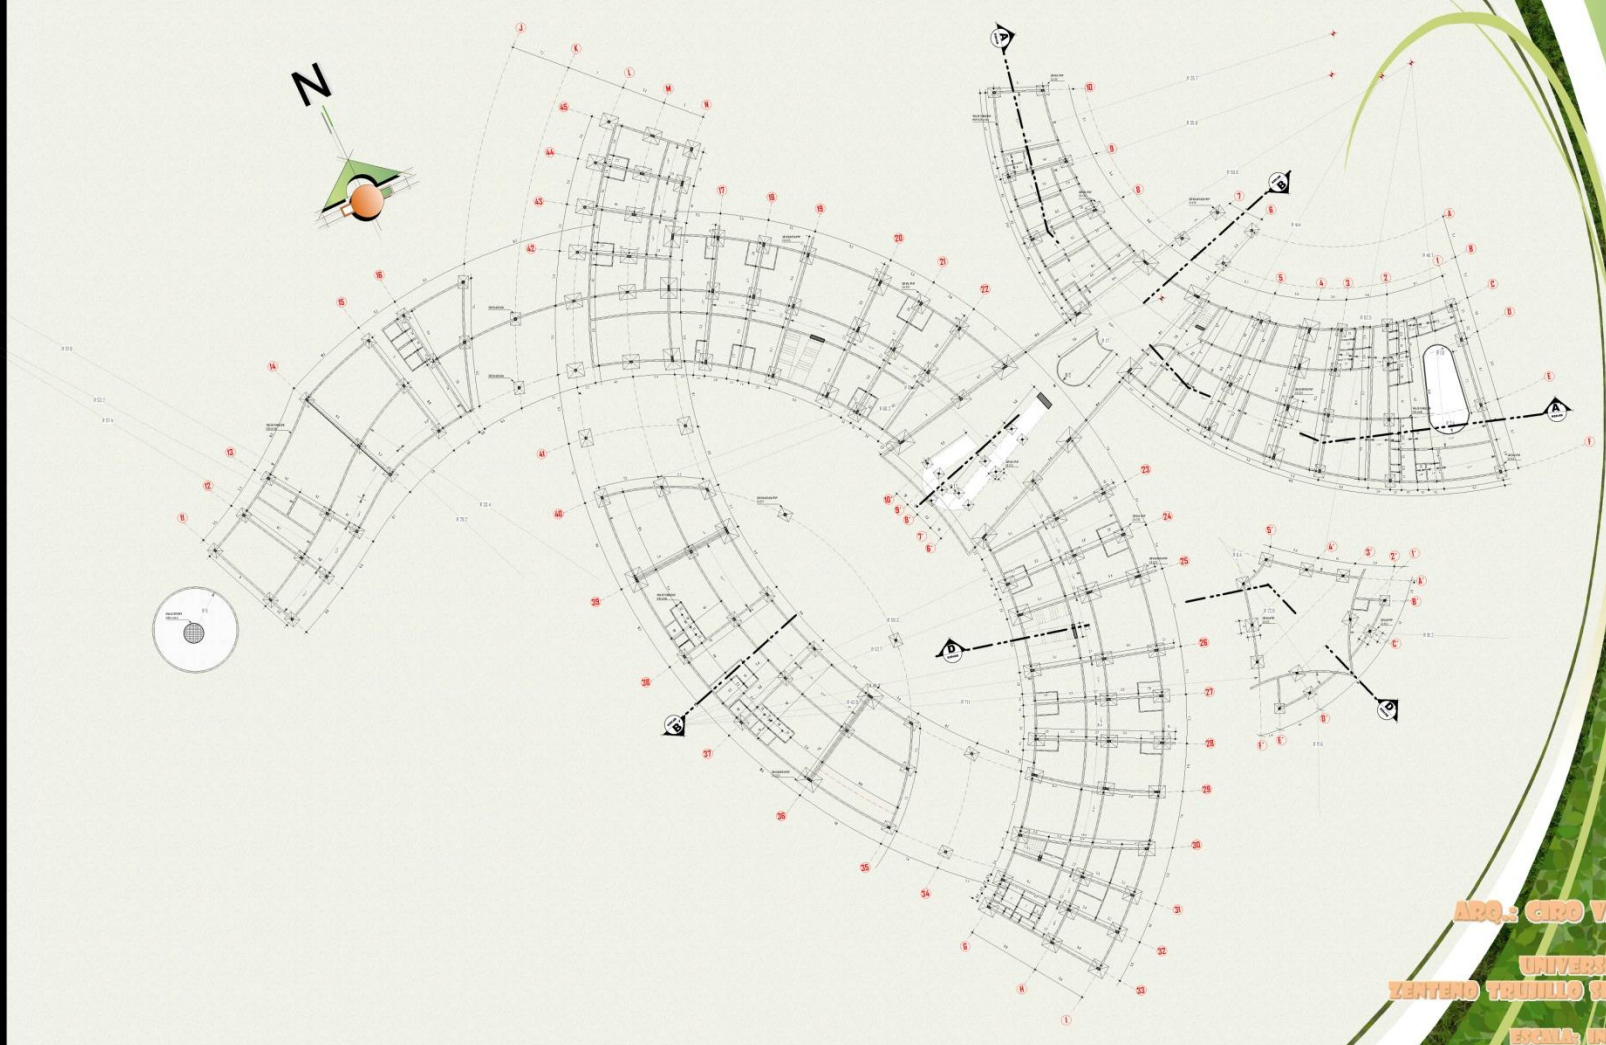

ARQ. GERO VARGAS

UNIVERSITARIA:
ZENTENO TRUJILLO SILVIA E.


ESCUELA: INGENIERIA

PLANTA BAJA ACOTADA

ESC. 1:150

U.A.I.M.S.

PROYECTO DE GRADO

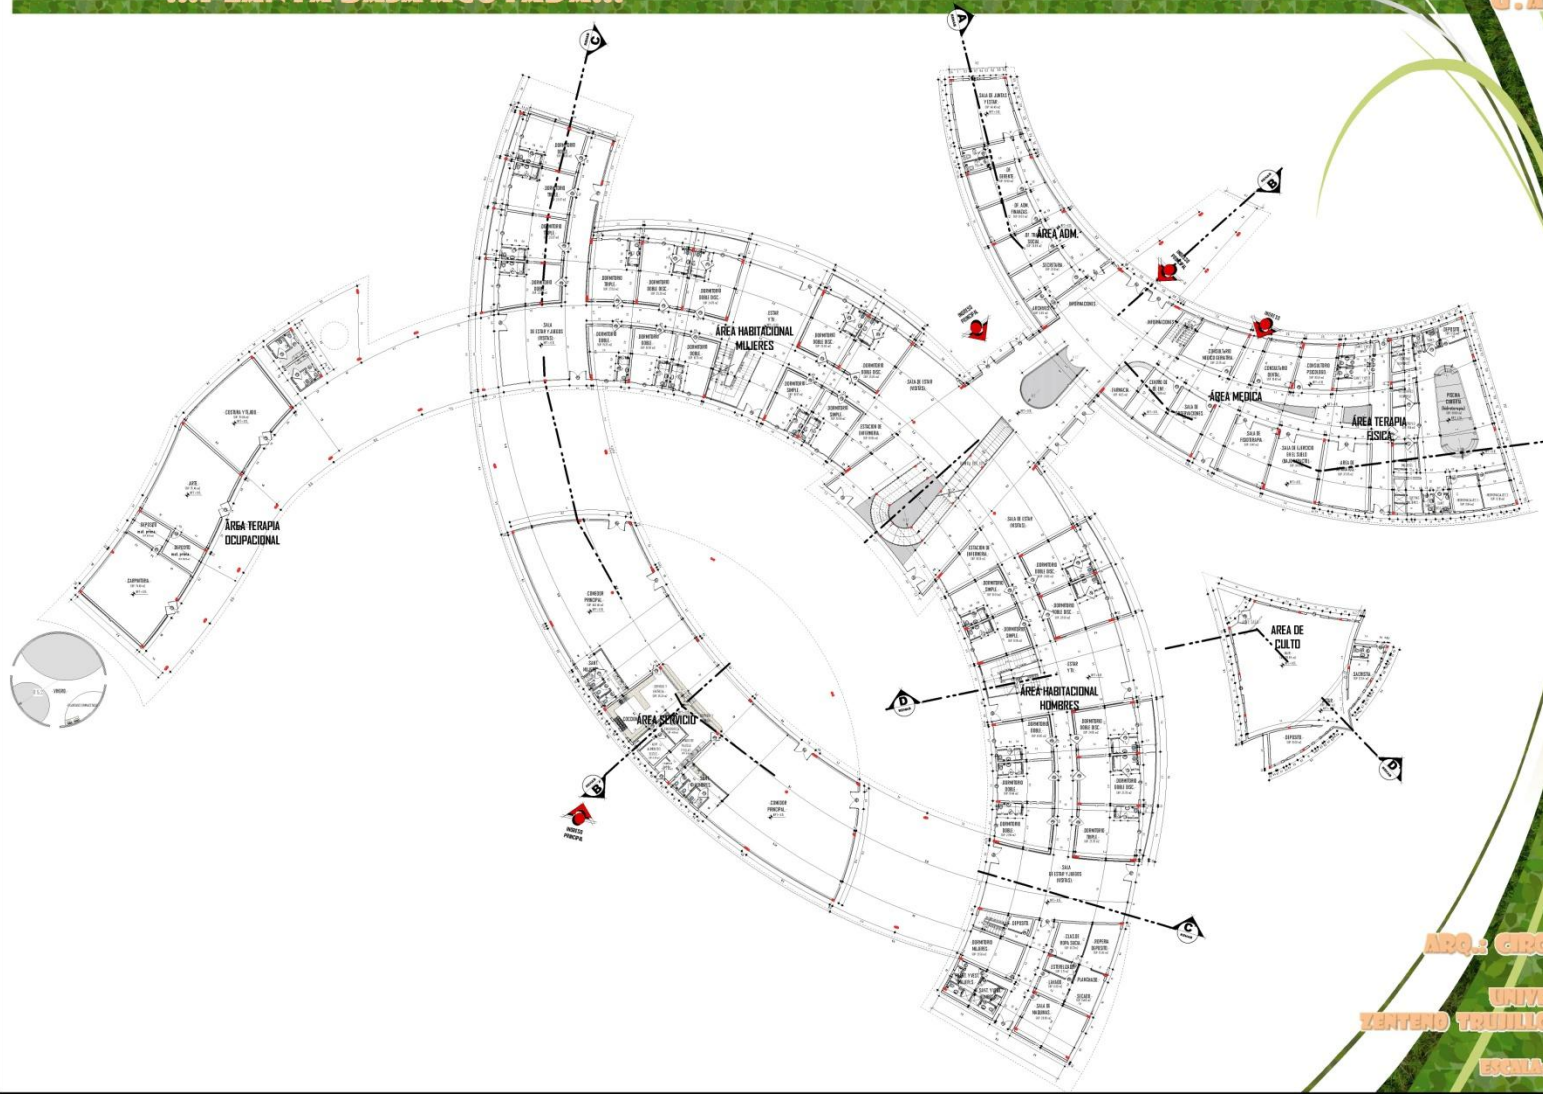


ARG.: GINO VARGAS
UNIVERSITARIA:
YENTEN TORILLO SILVIA E
ESCUELA: INGENIERIA

---...PLANTA ALTA ACOTADA...---

ESC. 1:150

U.A.I.M.S.

PROYECTO DE GRADO

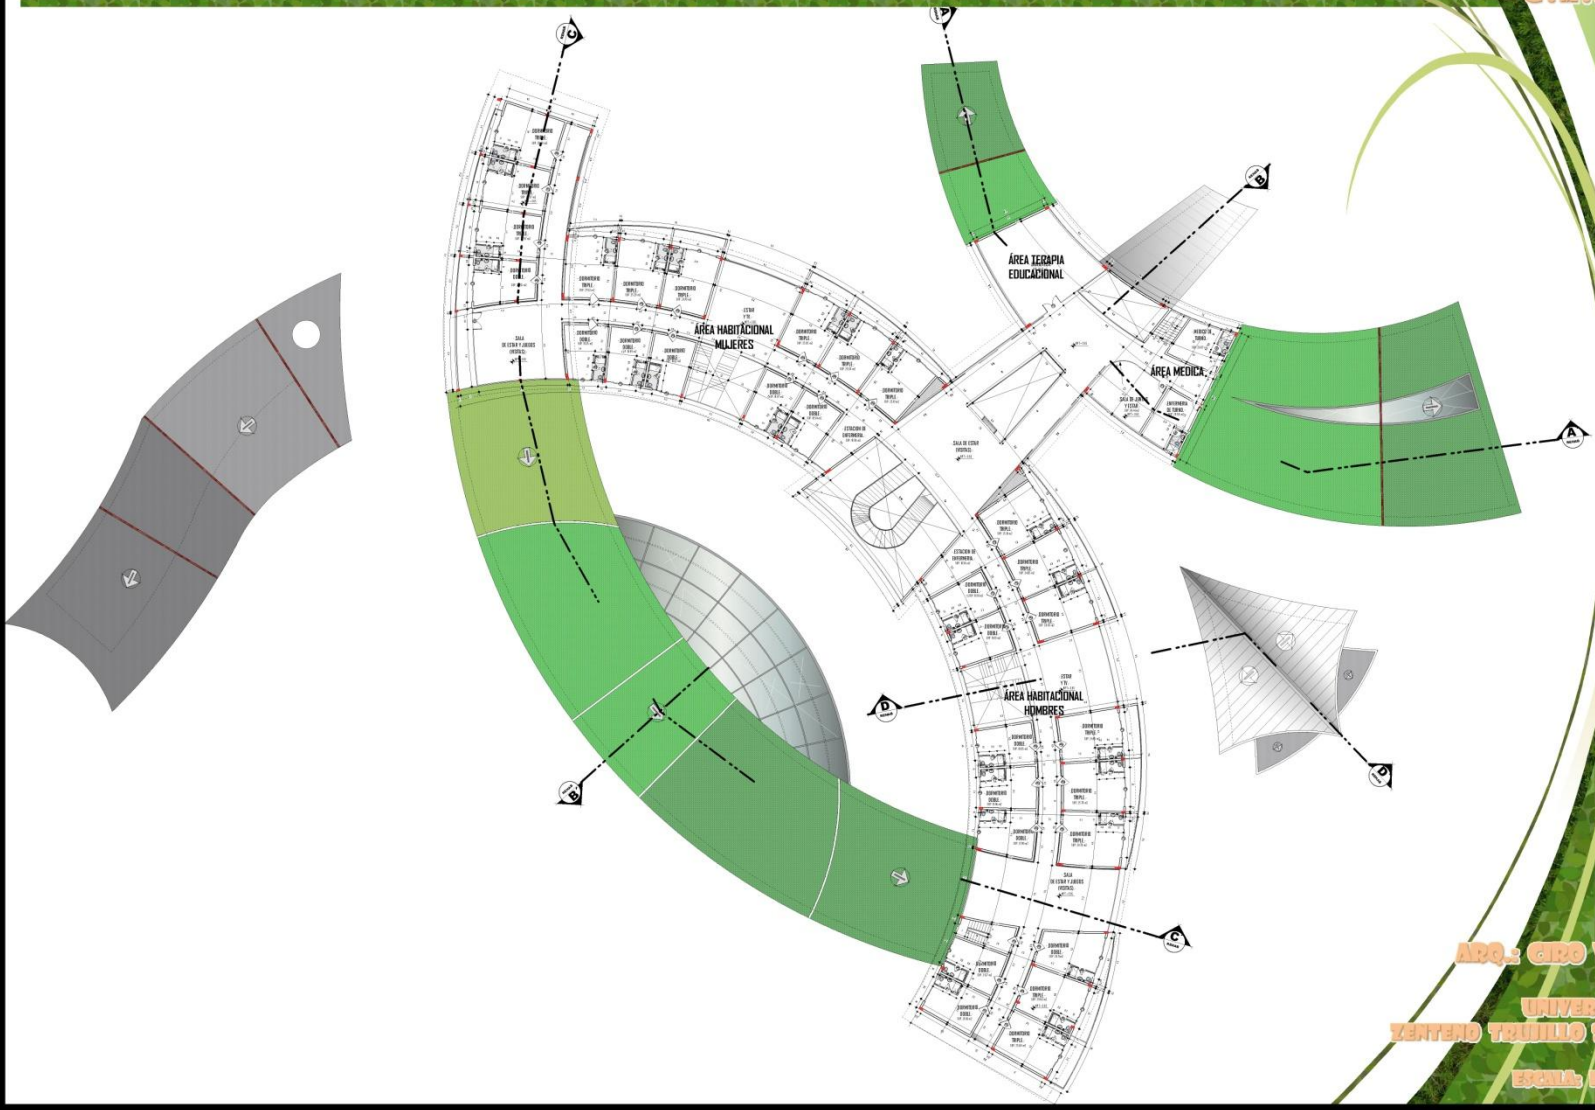


ARQ. GIDO VARGAS
UNIVERSITARIA:
YENFERO TRUJILLO SILVIA E.
ESCALA: INDICADA

.... PLANTA BAJA AMOBLADA

ESC. 1:120

I.A.I.M.S.

PROYECTO DE GRADO

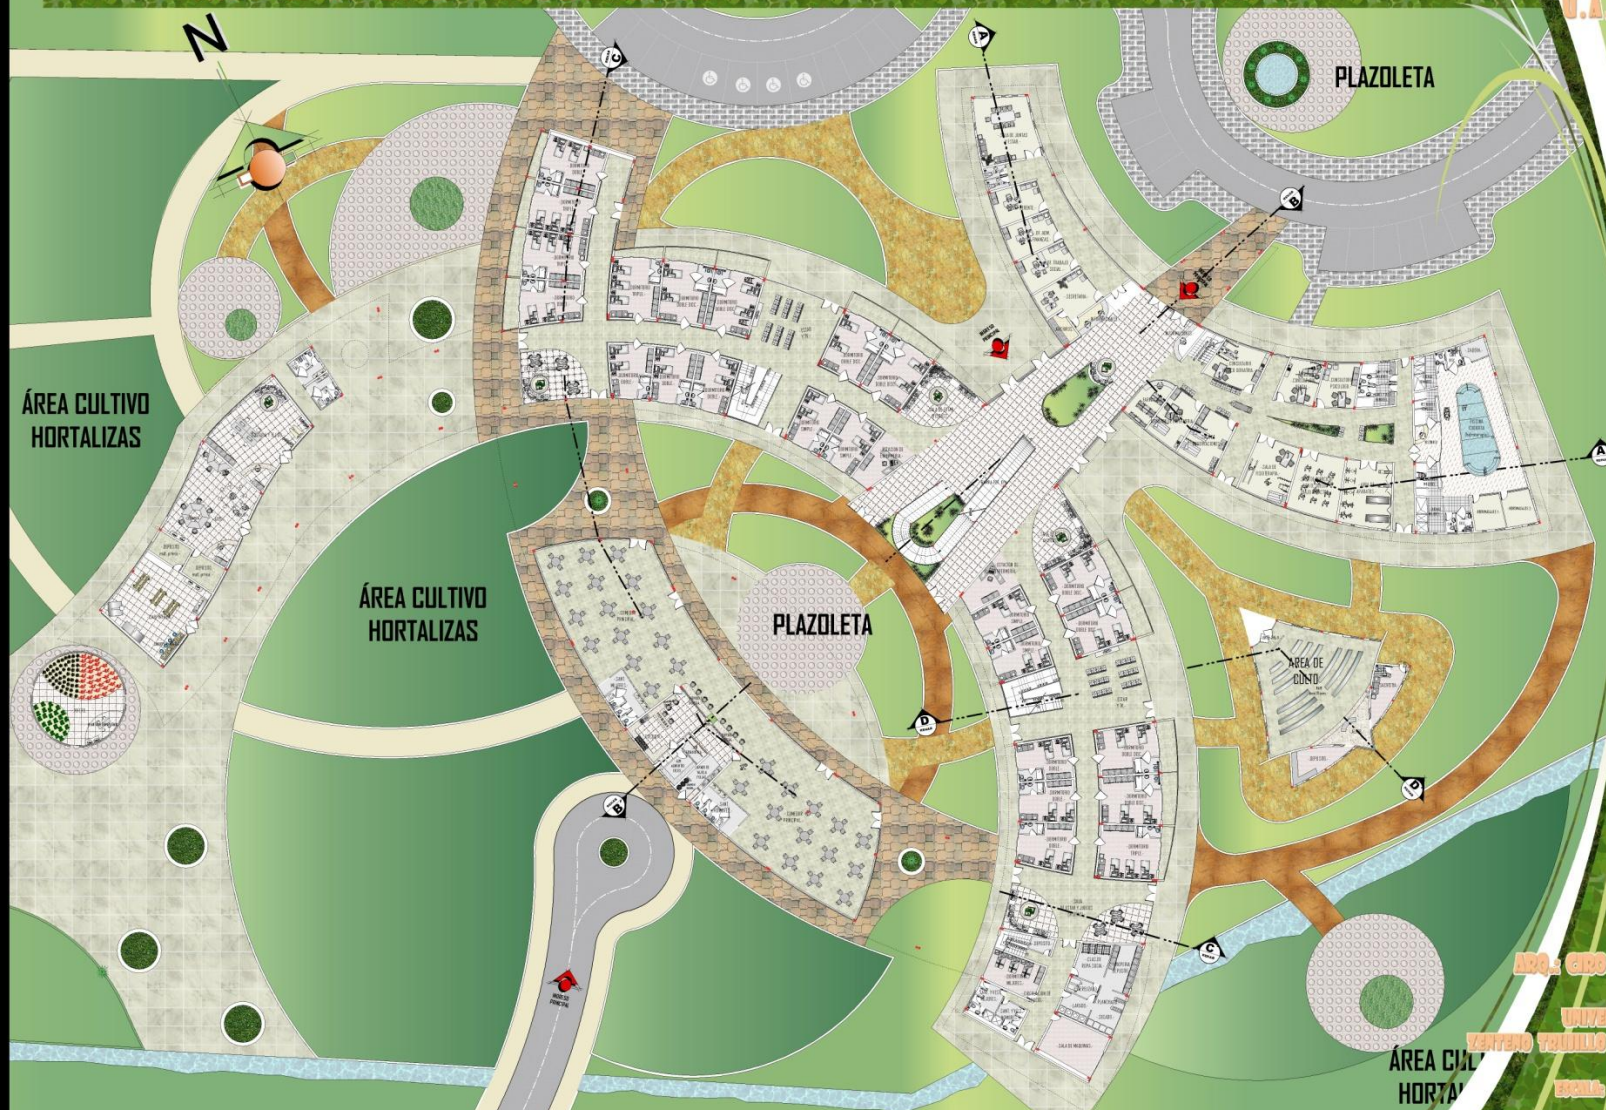


ING. GIBO VARGAS
UNIVERSIDAD
CENTRO TECNICO SILVA E.
ESCALA: 1:500

---... PLANTA ALTA AMOBLADA ---

ESC. 1:120

U.A.I.M.C.

PROYECTO DE GRADUACIÓN

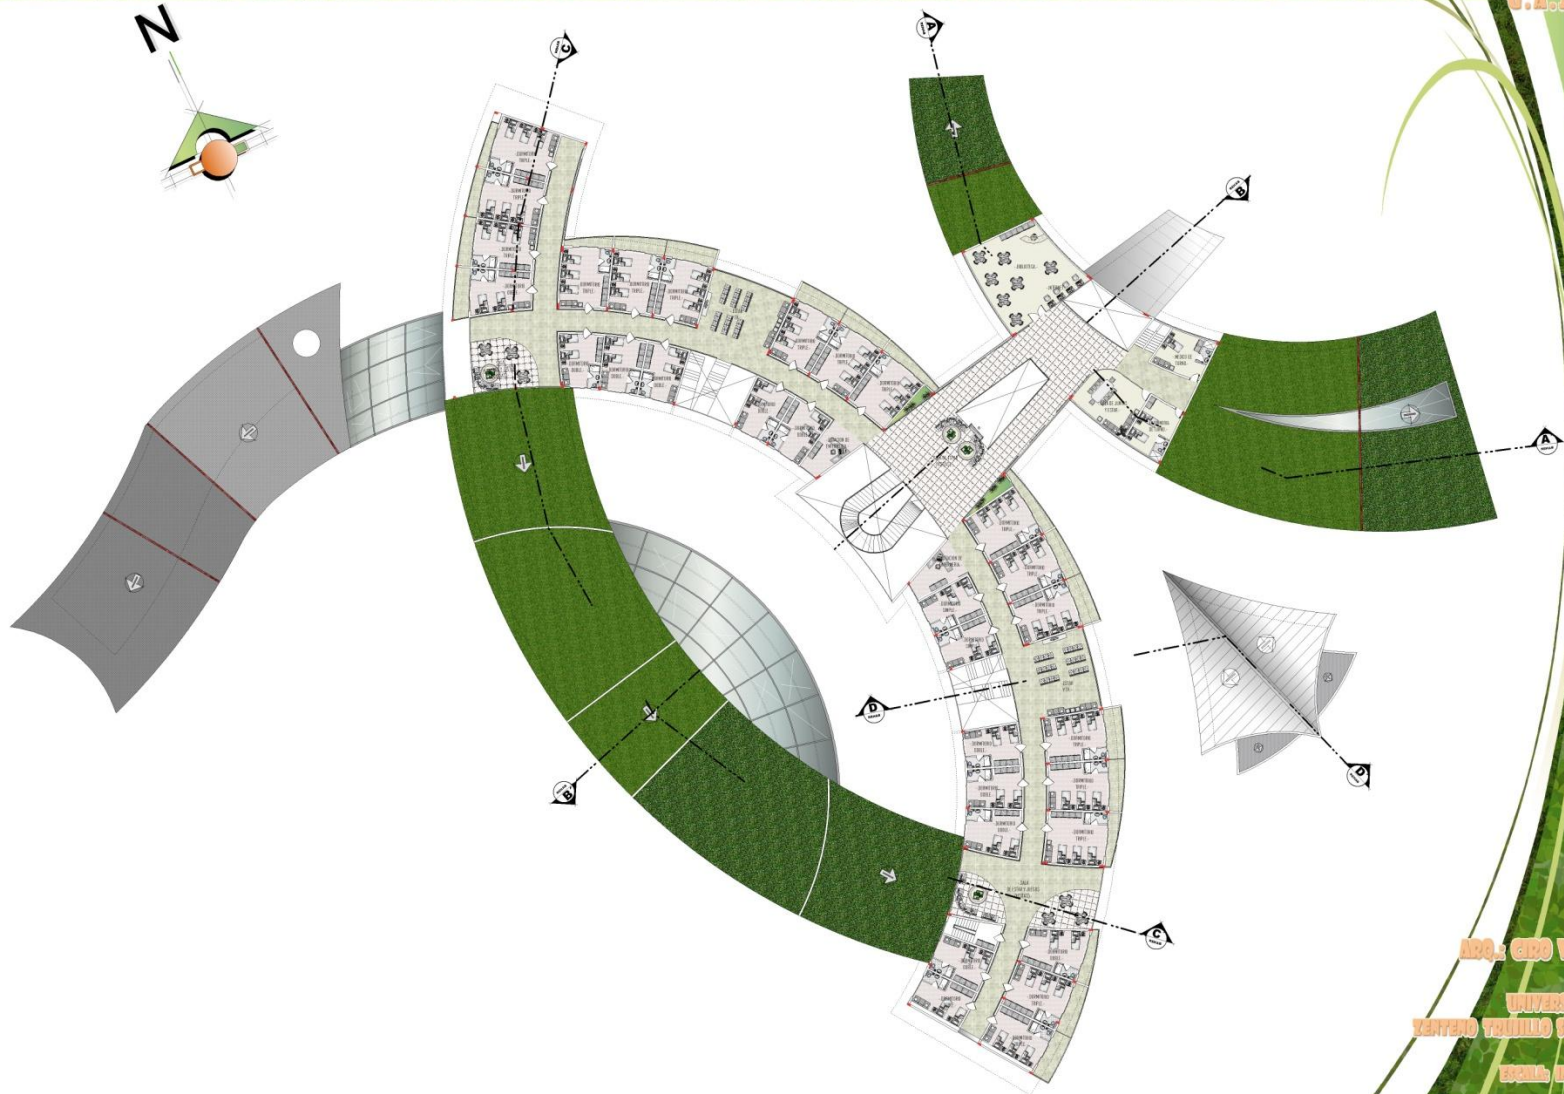

ING. GDO VIZCAY

UNIVERSIDAD
CENTRO TECNICO NIVEL I
TRABAJO GRUPO


---...CORTES Y DETALLES CONSTRUCTIVOS...---

ESC. 1:100

U.A.J.M.C.




---...CORTE A-A' ---

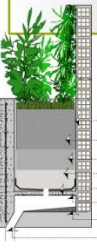


ASLACIADOR DE MONTA ASTALFICO
TIPO LAMINAR S & SIMILAR
TIERRA NEGRA
ARENA
RIPPIU DE 1"
TELA DE GAYAN
LOSETA DE 40x40 DE 4 CM.
RELLENO DE PENDIENTE
TUBO PLASTICO DE 3"
DE DIFUSION DE AGUA


---...DETALLE SECCION JARDINERA...---
ESCALA 1:15

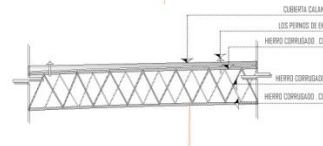

---...DETALLE DE CUBIERTA DE CALAMINA...---
ESCALA 1:10

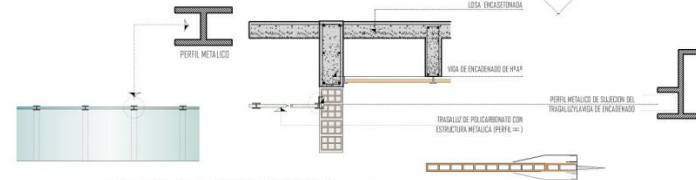

---...DETALLE DE POLICARBONATO...---
ESCALA 1:10

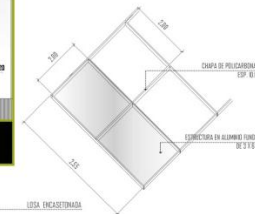

---...CORTE B-B' ---

CUBIERTA CALAMINA ONDULADA
ESTRUCTURA METALICA
CULO FACIL DURECK
JUNTERA DE 40x40 x 1.04
ESTRUCTURA METALICA (ACABADA)
BARANDA METALICA
ALUMINO ANODIZADO CON VIDRO
INTERGLAZANTE
MAMPAROS DE ALUMINO
TRANSPARENTES
PISO DE CERAMICA DE
VIDRO ESPALMADO
CUBIERTA DE ALUMINO
4-0.30

MURO CORTINA VIDRO DE LECTIVO
RAMPA DE 40x40x100. 30%
CUBIERTA DE POLICARBONATO CON
PERFILES METALICOS
TELA TIRADA CON CAPAS DE PROTECCION
LOSETA ENCAJONADA DE 40x40x40
CULO FACIL DURECK
MURO DE LADRILLO 4-0.30
REVOQUE DE YESO
REYES ESTERILES DE ESTRANCA DE LADRILLO
CARPINTERIA METALICA
PARRILLOS DE MADERA
CARPINTERIA ABIGLANTADA ASISTIDA
CANTONEROS DE PALERA MARMARA
TELA ANTIRREFLEJO

PROYECTO DE GRADUADO





ARR. ENO VARGAS
UNIVERSIDAD
ZENTRO ZENTRO ZENTRO
ESTR. ASISTIDA

---...CORTE Y DETALLES CONSTRUCTIVOS...---

ESC. 1:100

N.A.I.M.S.

PROYECTO DE GRADO

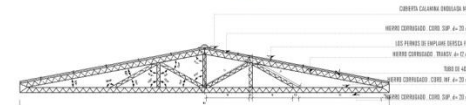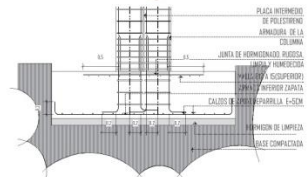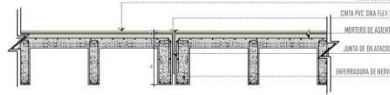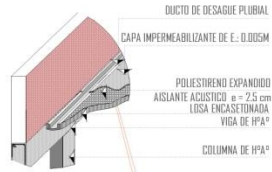


ING. ENO TORRES
UNIVERSIDAD
CENTRO TECNICO VIAL VALE
SANTIAGO

....CORTE DE BORDE Y DETALLES CONSTRUCTIVOS....


ESC. 1:100

U.A.I.M.S.


PROYECTO DE GRADO

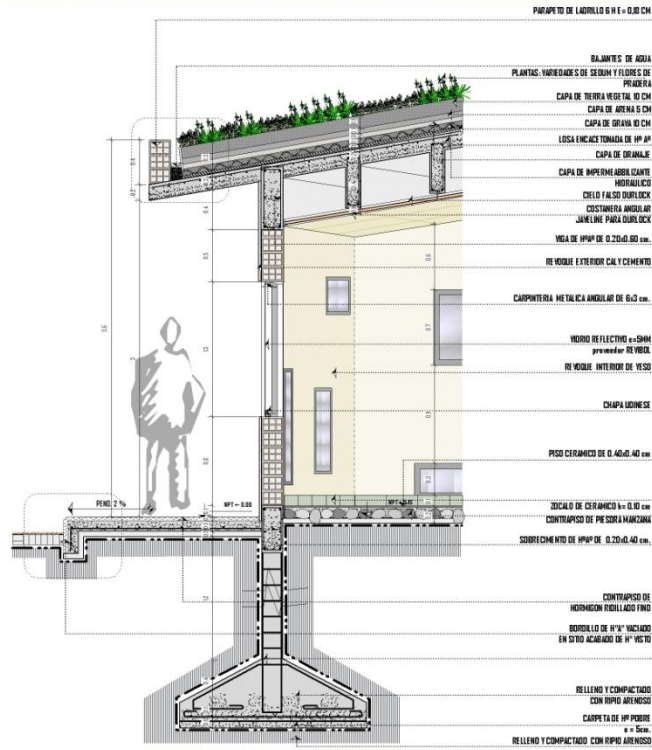


....CORTE DE BORDE (CORTE A-A)....
ESCALA 1:15

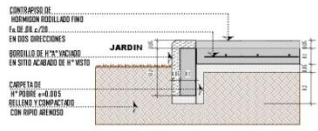

....DETALLE ENCUENTRO DE ACERA Y JARDINES....
ESCALA 1:10

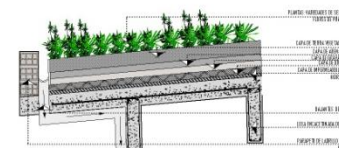

....DETALLE DEL TECHO JARDIN....
ESCALA 1:15

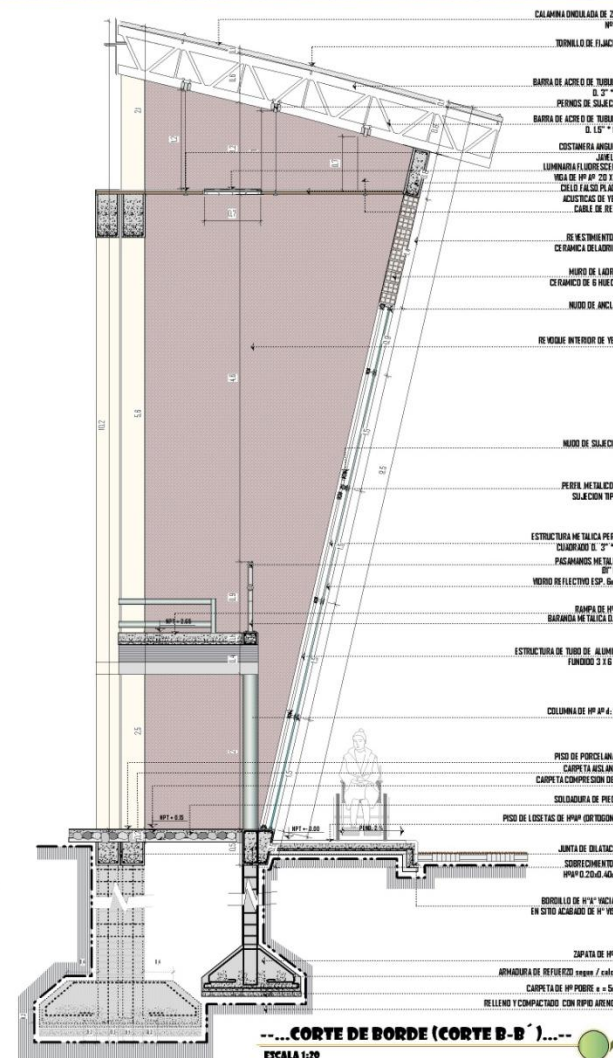

....CORTE DE BORDE (CORTE B-B)....
ESCALA 1:20

ADQ. GIDO VARGAS
UNIVERSITARIA:
CENTRO TRUJILLO SILVIA E.
ESCALA INDICADA


---...DETALLES DE RAMPA Y ESCALERA...---

U.A.I.M.S.

PROYECTO DE GRADO



---...DETALLE DE LA RAMPA DE HªA'...---

ESCALA 1:25

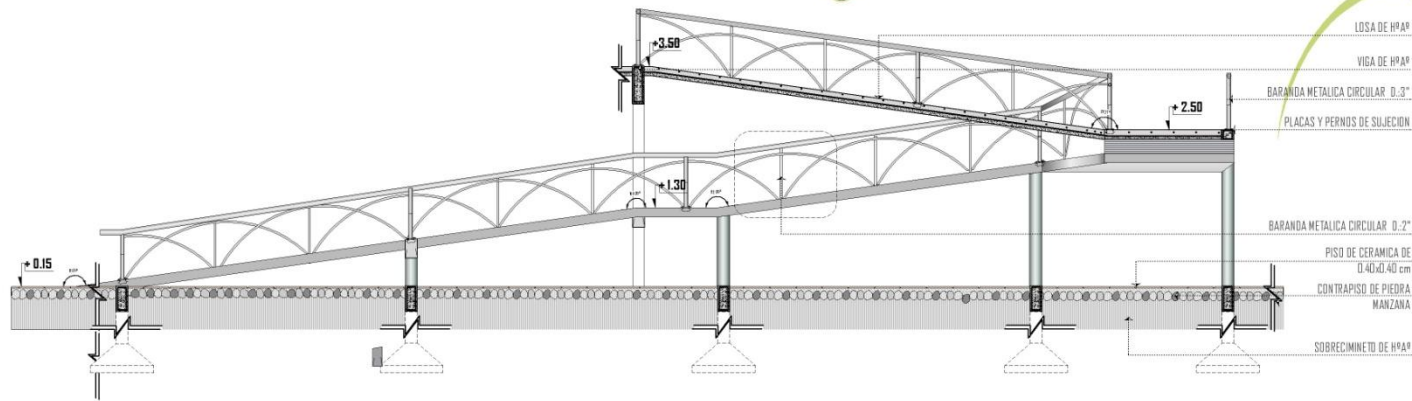


---...DETALLE DE LA ESCALERA...---

ESCALA 1:20

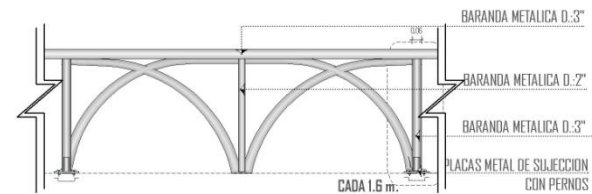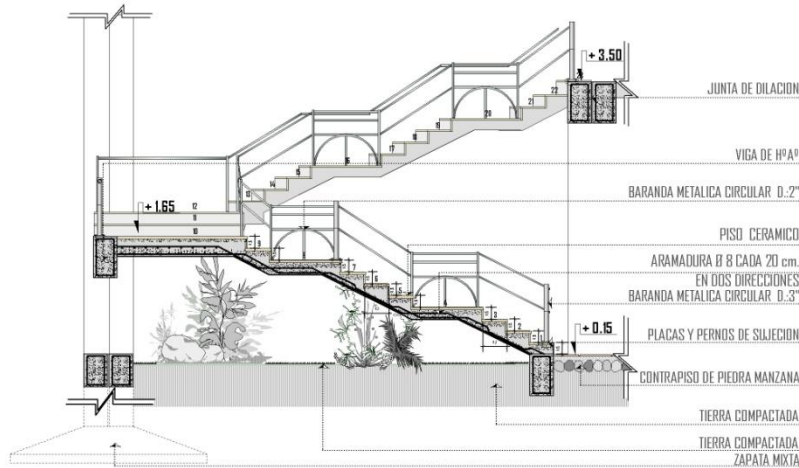

---...DETALLE DE LA BARANDA...---

ESCALA 1:10

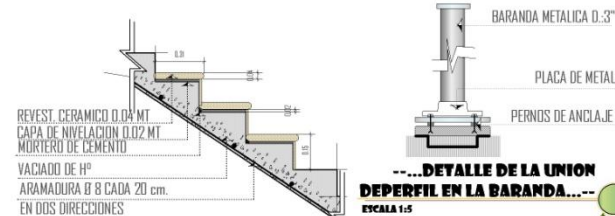

---...DETALLE DE LA UNION DE PERFIL EN LA BARANDA...---

ESCALA 1:5

---...DETALLE REVESTIMIENTO DE ESCALERA...---

ESCALA 1:10

REVEST. CERAMICO 0.04 MT.
CAPA DE NIVELACION 0.02 MT.
MORTERO DE CEMENTO
VACIADO DE Hª
ARAMADURA Ø 8 CADA 20 cm.
EN DOS DIRECCIONES

ING. GILIO VARGAS
UNIVERSITARIA:
XENYD TRUJILLO SILVA E
ESCALA: INDICADA


---...DETALLES DE PUERTAS...---

ESC. 1:25


U.A.I.M.S.

PROYECTO DE GRADO


---...PUERTA 1 P1
(2.0X2.0) ...--
ESCALA 1:25

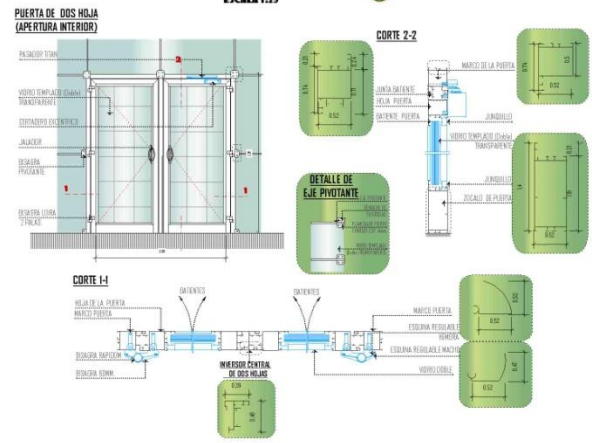


---...PUERTA 2 P2
(1.0X2.2) ...--
ESCALA 1:25

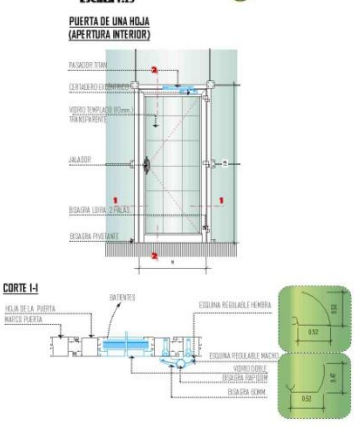


---...PUERTA 3 P3
(0.9X2.2) ...--
ESCALA 1:25

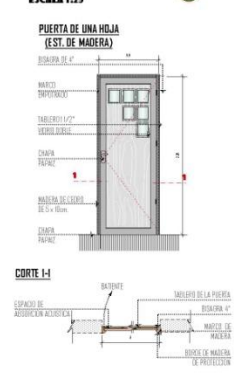


---...PUERTA 3 P3
(1.0X2.2) ...--
ESCALA 1:25

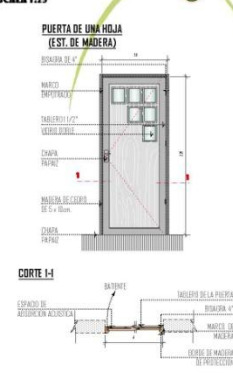


---...PUERTA 5 P5
(0.8X2.2) ...--
ESCALA 1:25

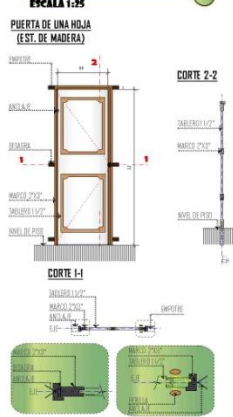


---...PUERTA 6 P6
(0.9X2.2) ...--
ESCALA 1:25

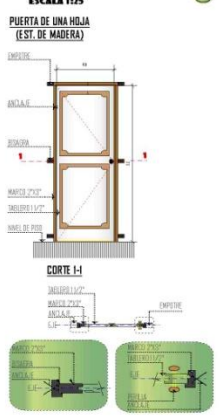


---...PUERTA 7 P7
(2.0X2.2) ...--
ESCALA 1:25

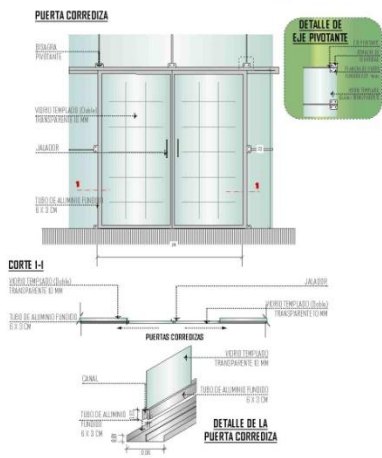

---...PUERTA 8 P8
(1.5X2.2) ...--
ESCALA 1:25

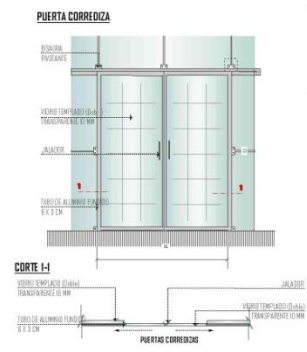

---...PUERTA 9 P9
(2.0X2.2) ...--
ESCALA 1:25

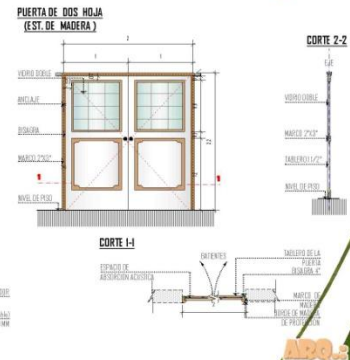


ARQ. GIBO VARGAS
UNIVERSITARIA:
YENIFER TRUJILLO SILVA E.
ESCALA: INDICADA

....DETALLES DE VENTANAS....


U.A.I.M.S.

---...VENTANAS CORREDIZAS...---

ESCALA 1:25

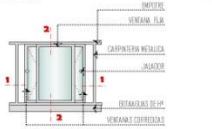


CORTE 1-1

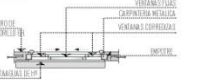

---...VENTANAS CORREDIZAS...---

ESCALA 1:25

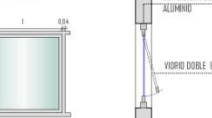

TIPO: VENTANA DE ALUMINIO CON COLOR VIDRIO DOBLE e=3mm COLOR BRONCE

CANTIDAD: 23 Pzas.



TIPO: VENTANA DE ALUMINIO CON COLOR VIDRIO DOBLE e=3mm COLOR BRONCE

CANTIDAD: 8 Pzas.




TIPO: VENTANA DE ALUMINIO CON COLOR VIDRIO DOBLE e=3mm COLOR BRONCE

CANTIDAD: 23 Pzas.

---...VENTANAS DE LA CAPILLA...---

ESCALA 1:25

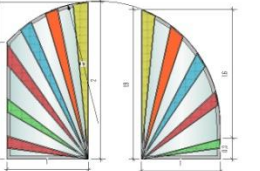


TIPO: VENTANA DE ALUMINIO CON COLOR VIDRIO CATEDRAL

CANTIDAD: 4Pzas.

CORTE 2-2




DETALLE DE LA VENTANA CORREDIZA

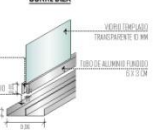


---...VENTANA DESPLEGABLE 0.6 X 0.6 M...---

ESCALA 1:25

VENTANA DESPLEGABLE (Fachada)


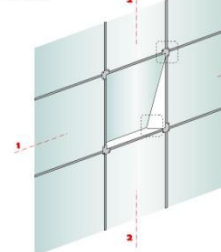


CORTE 1-1

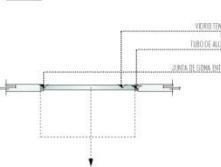


---...ESTRUCTURA DE VENTANAS...---

ESCALA 1:200

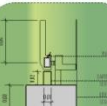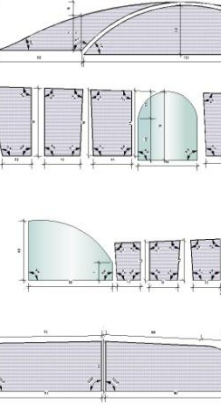


ESTRUCTURA DE TUBO DE ALUMINIO FUNDIDO 3 X 6 CM


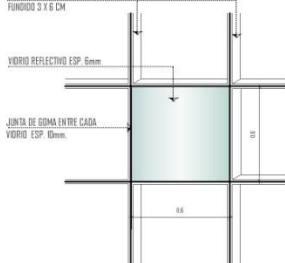


LOS VIDRIOS SERAN FILADOS CON SILICONA ESTRUCTURAL


DET. ESTRUCTURA FRONTAL / VIDRIO REFLECTIVO ESCALA 1:10

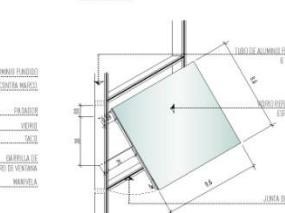

CORTE 2-2

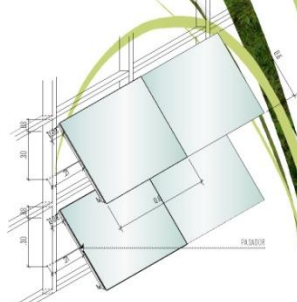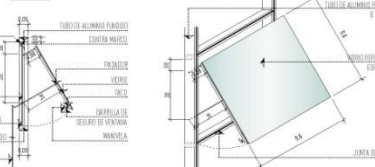

DET. VENTANA DESPLEGABLE ESCALA 1:10

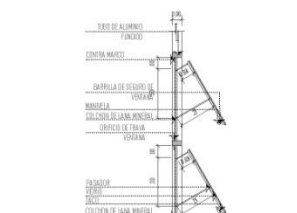

ARQ. GHO VARGAS

UNIVERSITARIA: YENNER TRUJILLO SILVA E I

ESCALA: INDICADA

PROYECTO DE GRADO

---...ELEVACIONES O FACHADAS...---

ESC. 1:120

U.A.I.M.C.



---...FACHADA ESTE...---



FACHADA FRONTAL



FACHADA POSTERIOR

ESC. 1:100

**P
R
O
Y
E
C
T
O
D
E
G
R
A
D
O**

ING. GBO VARGAS

UNIVERSITARIA:

TEJENO TOWNLO NIVA E

ESCALA SUJETA

---... ELEVACIONES O FACHADAS ...---

ESC. 1:120

U.A.I.M.S.



---...FACHADA SUR...---



---...FACHADA OESTE...---



---...FACHADA FRONTAL...--- ESC. 1:100



---...FACHADA POSTERIOR...--- ESC. 1:100



---...FACHADA LATERAL...--- ESC. 1:100

PROYECTO DE GRADO

ING. GEO VARGAS

UNIVERSIDAD
CENTRO TECNICO CIVIL E

TRABAJO INDIVIDUAL

---...PLANIMETRIA GRAL. CON DETALLES EXTERIORES...---


ESC. 1:270

U.A.I.M.S.



PROYECTO DE GRADO

DETALLES EXTERIORES

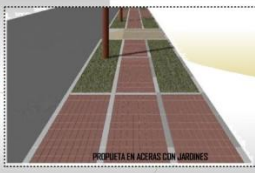


AVA. GIBO VARGAS
UNIVERSIDAD
CENTRO TRUJILLO SILVIA E.
ESCALA: INDICADA

---...PLANIMETRIA GENERAL CUBIERTAS...---

ESC. 1:200

U.A.I.M.E.

PROYECTO DE GRADUACION

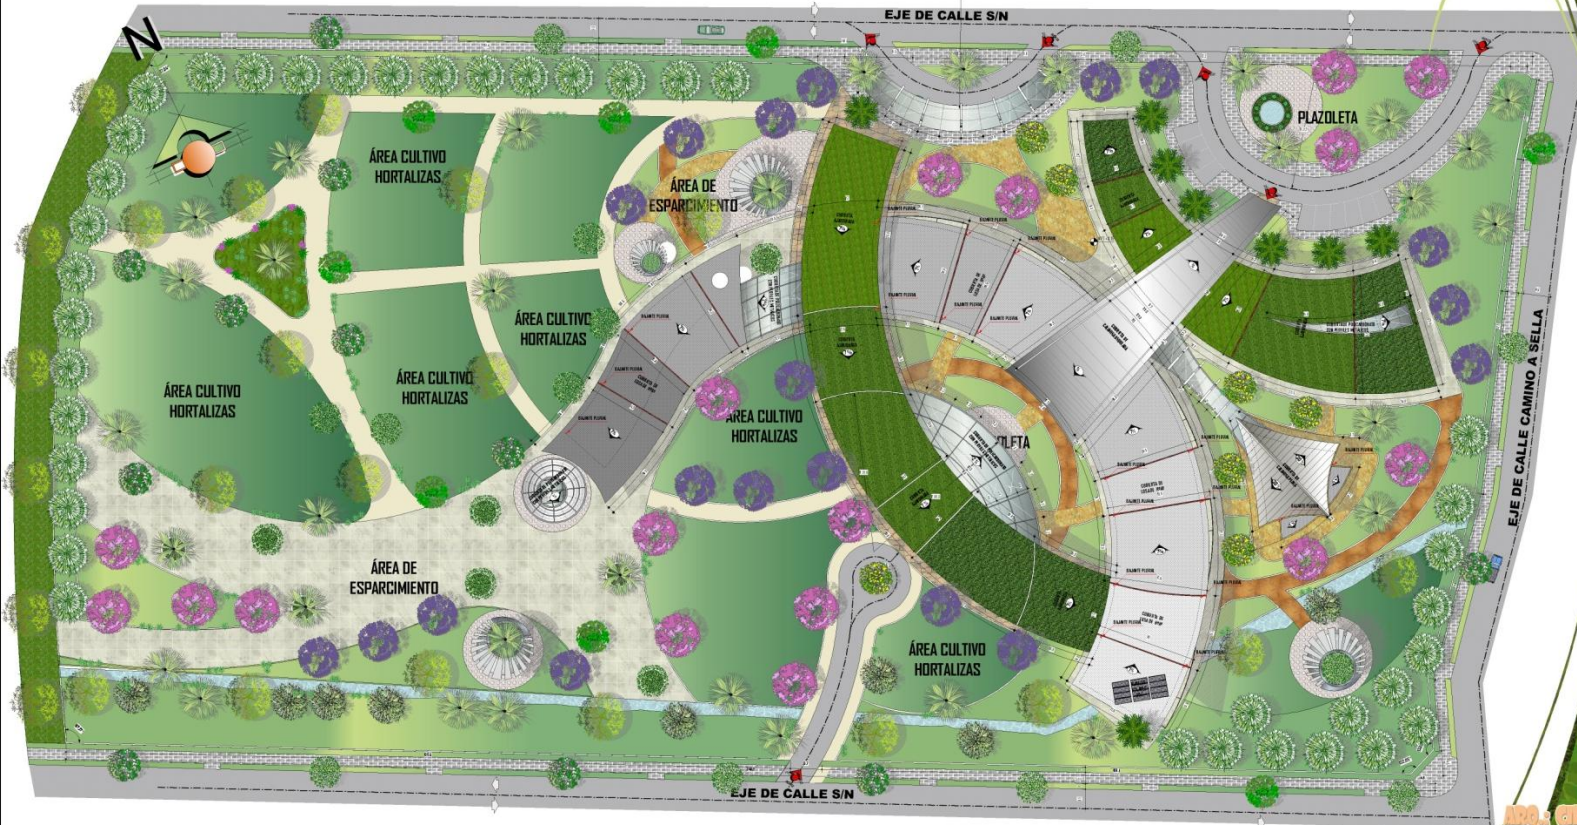

ÁREA: 600 VÁRZAS

UNIVERSIDAD
CENTRO TECNICO SILVIA E
ESCALA: 1:200

----PLANO PAISAJISTICO----

(VERANO)

ESC. 1:200

U.A.I.M.S.



PROYECTO DE GRADO

GUIA DE ÁRBOLES

	ALAMO BLANCO			CHIRIMOL			CARMELO			MANGONERA			BILCOMON	
	MOLLE			JACARANDA			PALMERA			MANGALIO			RESALES	
	SAUCE COLORADO			PALACIO ESCUDO			POMELO			LLUNA DE ORO				

ANA GIBO VARGAS

UNIVERSIDAD

VENTERO TRUJILLO SILVIA E.

ESCALA: INDICADA

---...PLANO PAISAJISTICO...--- (INVIERNO)

ESC. 1:200

U.A.I.M.E.



GUIA DE ARBOLES

	ALAMO BLANCO		CEREZA		CARNALITO		MANDARINA		BELLAVISTA
	NOLTE		JACARANDA		PALMERA		NARANJO		PISAPALO
	SALICE ESCUDO		PALACIO ESCUDO		POMELO		LLUNA DE ORO		PISAPALO

PROYECTO DE GRADO

AREA: 600 VARAS
 UNIVERSIDAD
 YENNER YUBILLO SILVA E.
 ESCUELA INGENIERIA

---... INSTALACION DE AGUA POTABLE...--- (PLANTA BAJA)


ESC. 1:100

U.A.I.M.S.


PROYECTO DE GRADO

REFERENCIAS


1	Norma de Instalación de Agua Potable
2	Norma de Instalación de Agua Potable
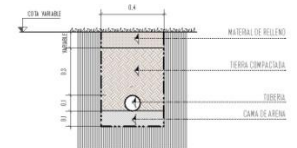


---... TUBERIA DE ALCANTARILLADO DE AGUA POTABLE...---
ESCALA 1:50

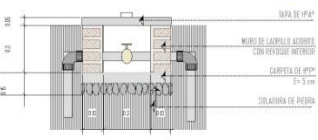


---... ELEVACION DE LA CAJAS PARA VALVULAS...---
ESCALA 1:10

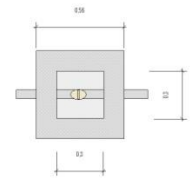

---... SECCION CAJAS PARA VALVULAS...---
ESCALA 1:10

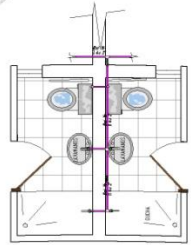

---... PLANTA DE BAÑO...---
ESCALA 1:25

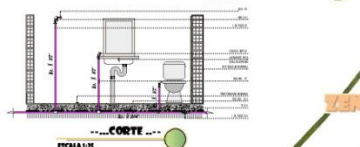

---... CORTE...---
ESCALA 1:10

ARG. GIDO VARGAS
UNIVERSITARIA:
YENFED TRUJILLO SILVA E
ESCALA: INDICADA