


PLANO PLANTA BAJA

ESCALA: 1:100

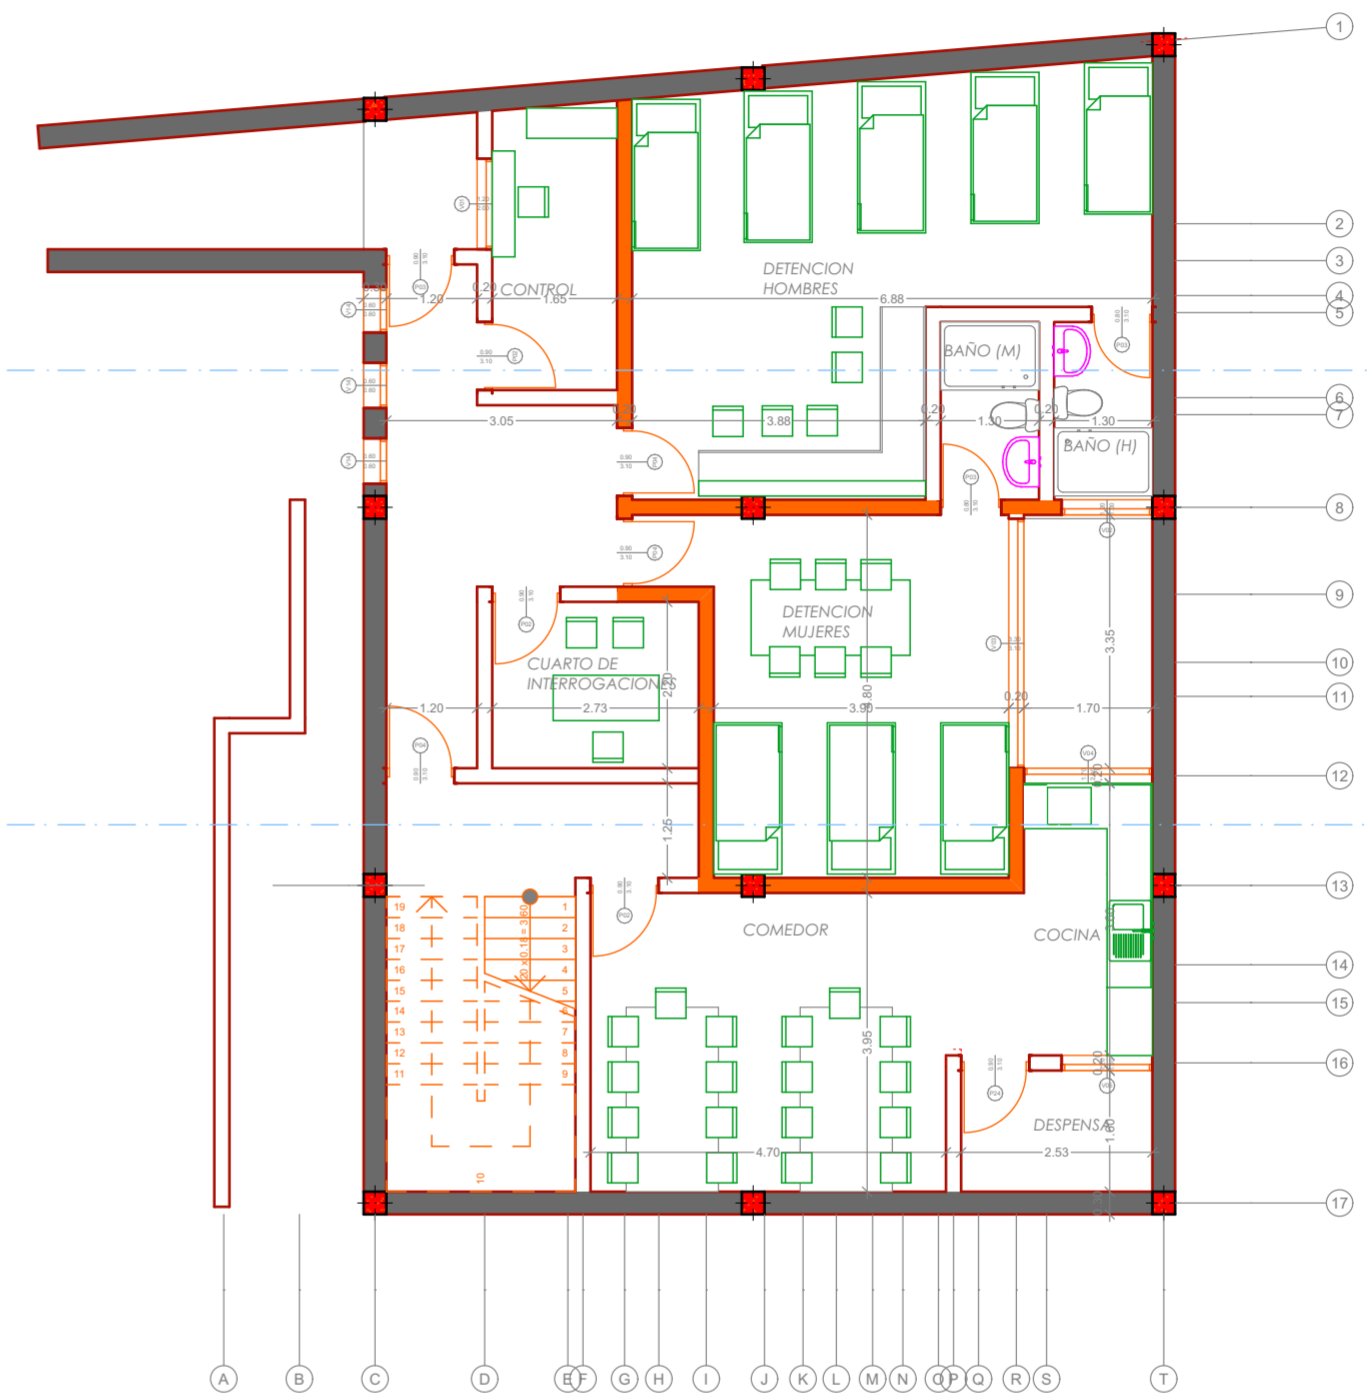

SUB SUELO

ESCALA: 1:100




GOBIERNO AUTÓNOMO
MUNICIPAL DE ENTRE RIOS
TARIJA- BOLIVIA


PROYECTO : AMPLIACION EPI- REFACCION Y
EQUIPAMIENTO

DISTRITO 1
LOCALIZACION : MUNICIPIO DE ENTRE RIOS
PROVINCIA O' CONNOR

LAMINA


Nro 1

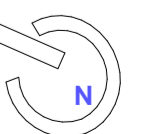

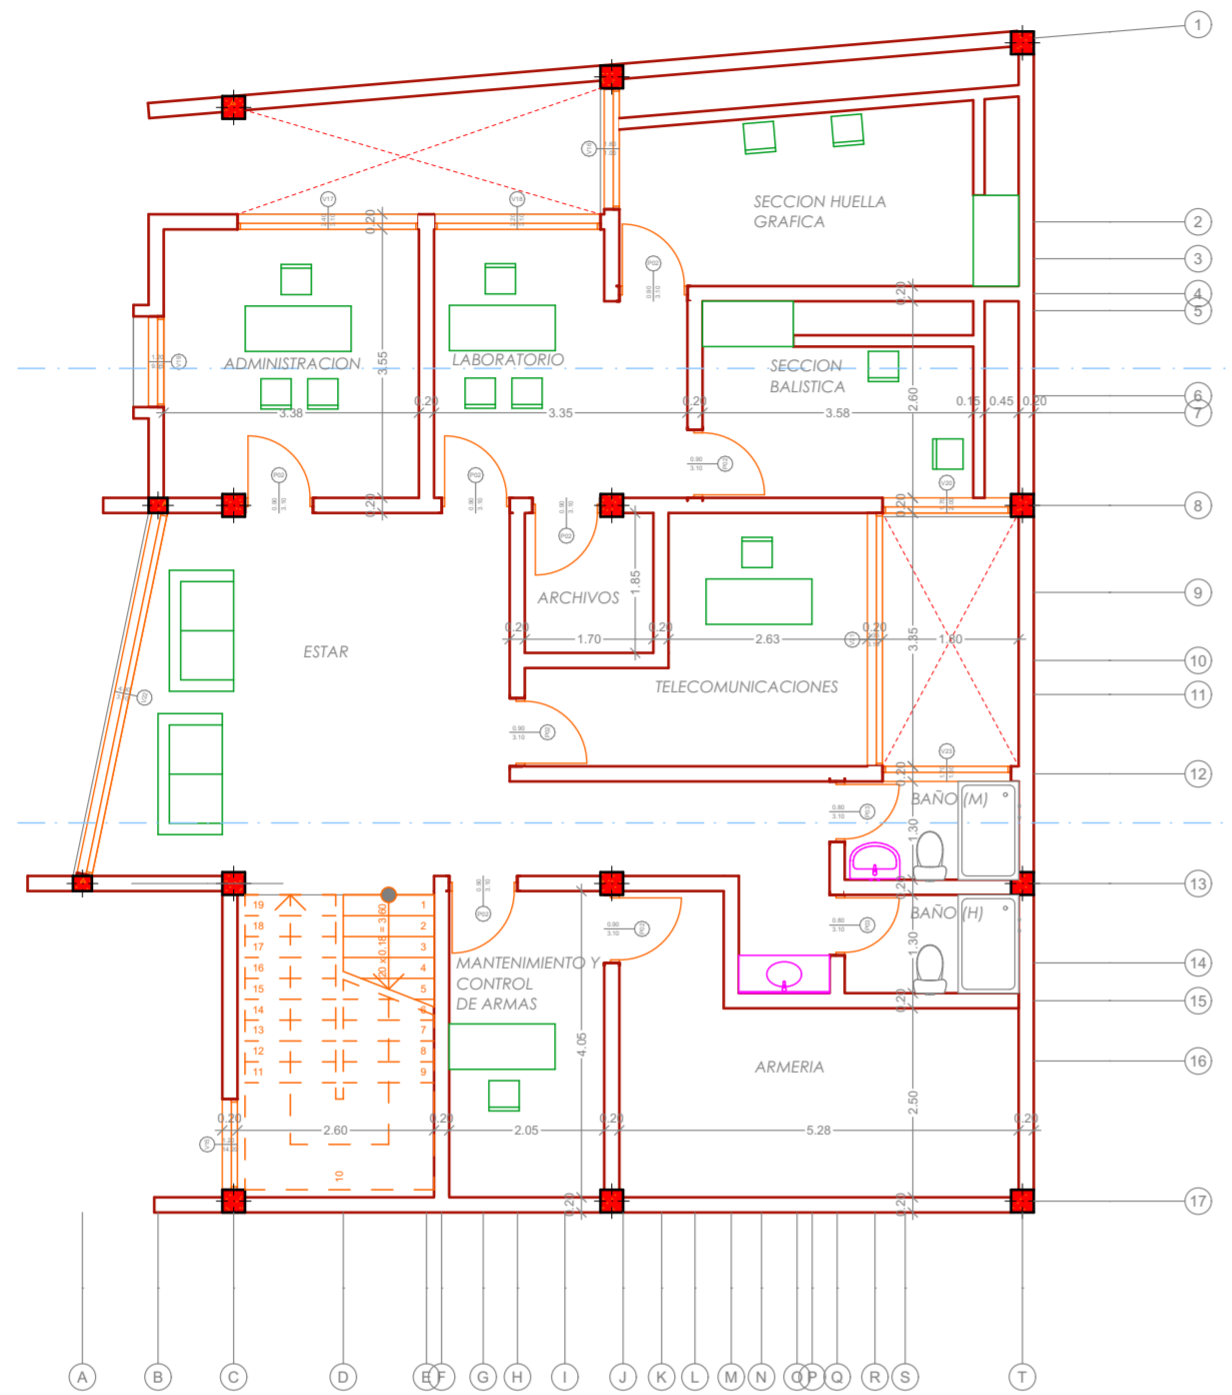

PRIMER PISO


ESCALA: 1:100

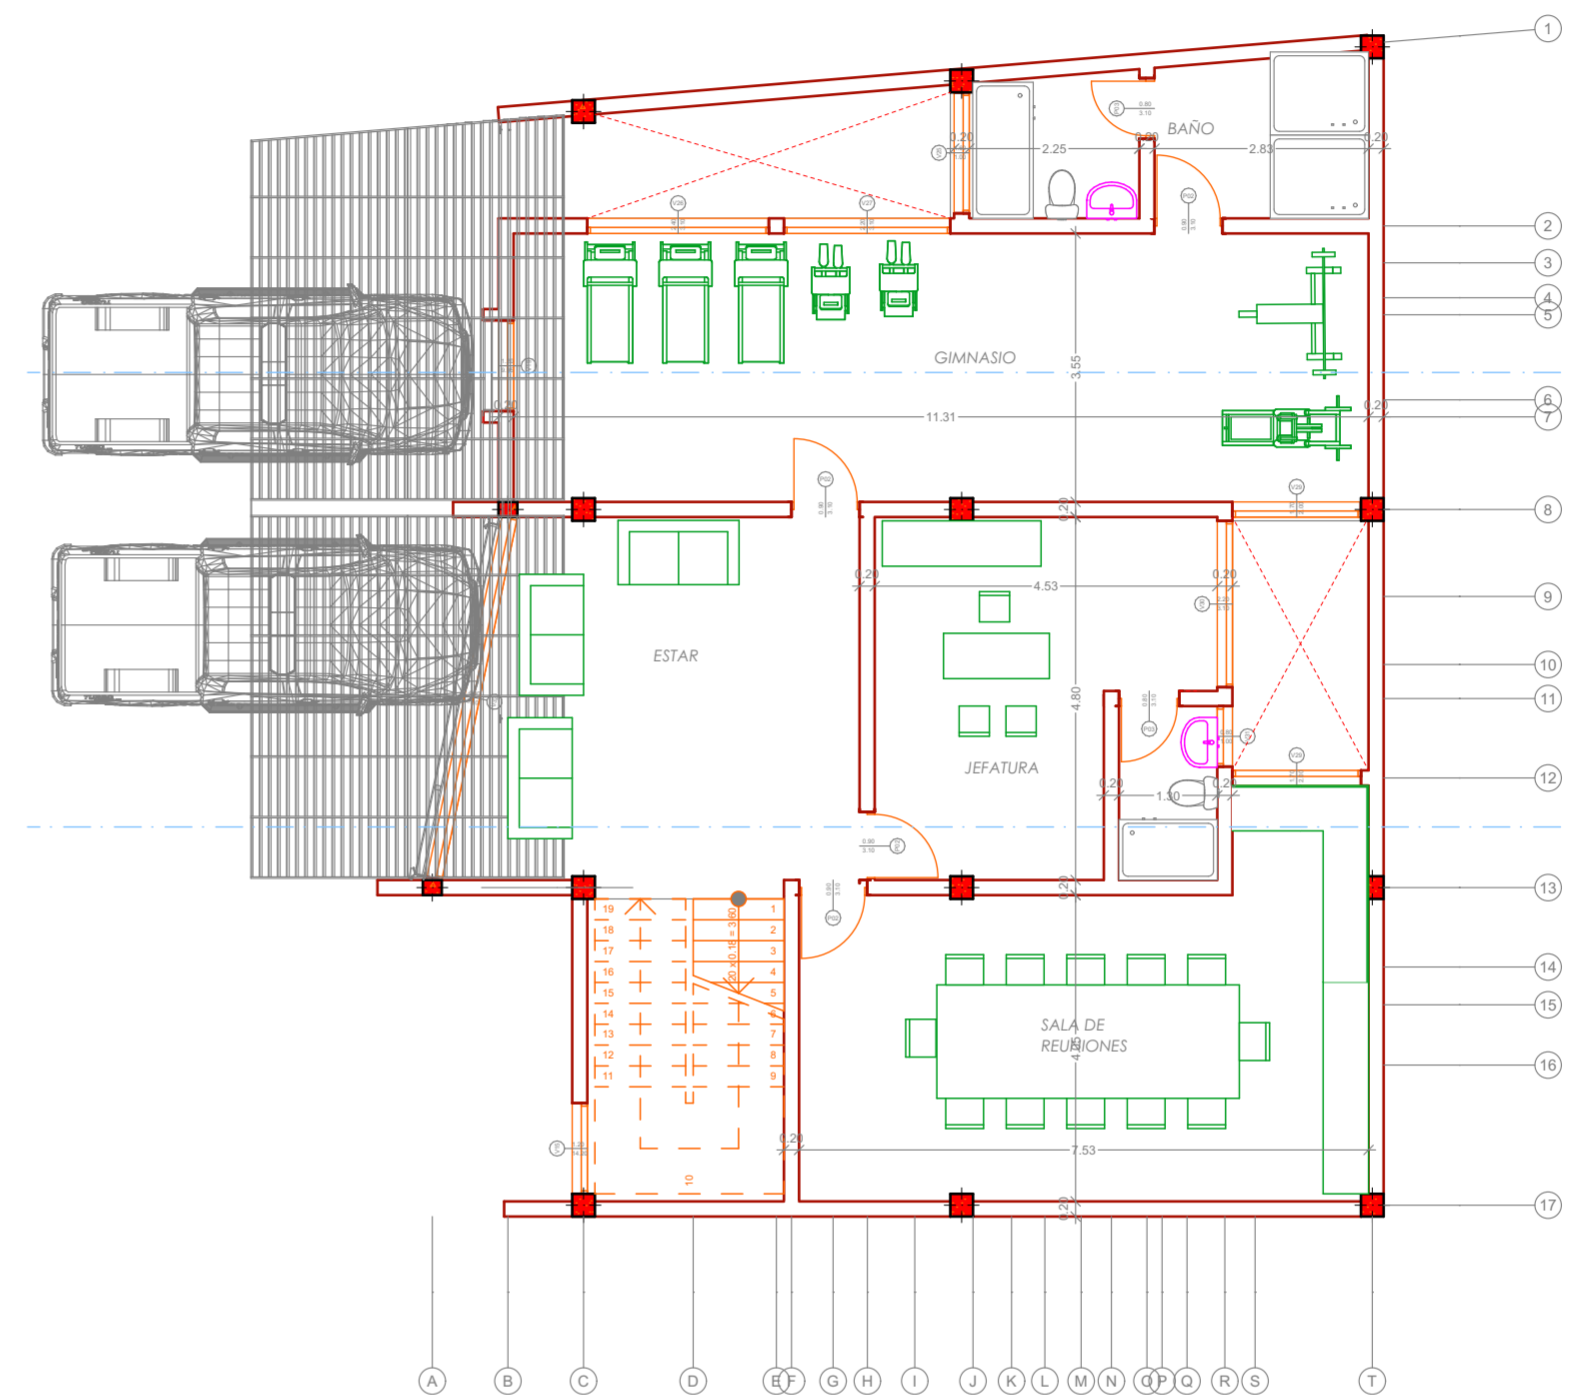

SEGUNDO PISO


ESCALA: 1:100

	GOBIERNO AUTONOMO MUNICIPAL DE ENTRE RIOS TARIJA- BOLIVIA	PROYECTO : AMPLIACION EPI- REFACCION Y EQUIPAMIENTO	LAMINA	
		LOCALIZACION : MUNICIPIO DE ENTRE RIOS PROVINCIA O' CONNOR	Nro 2	

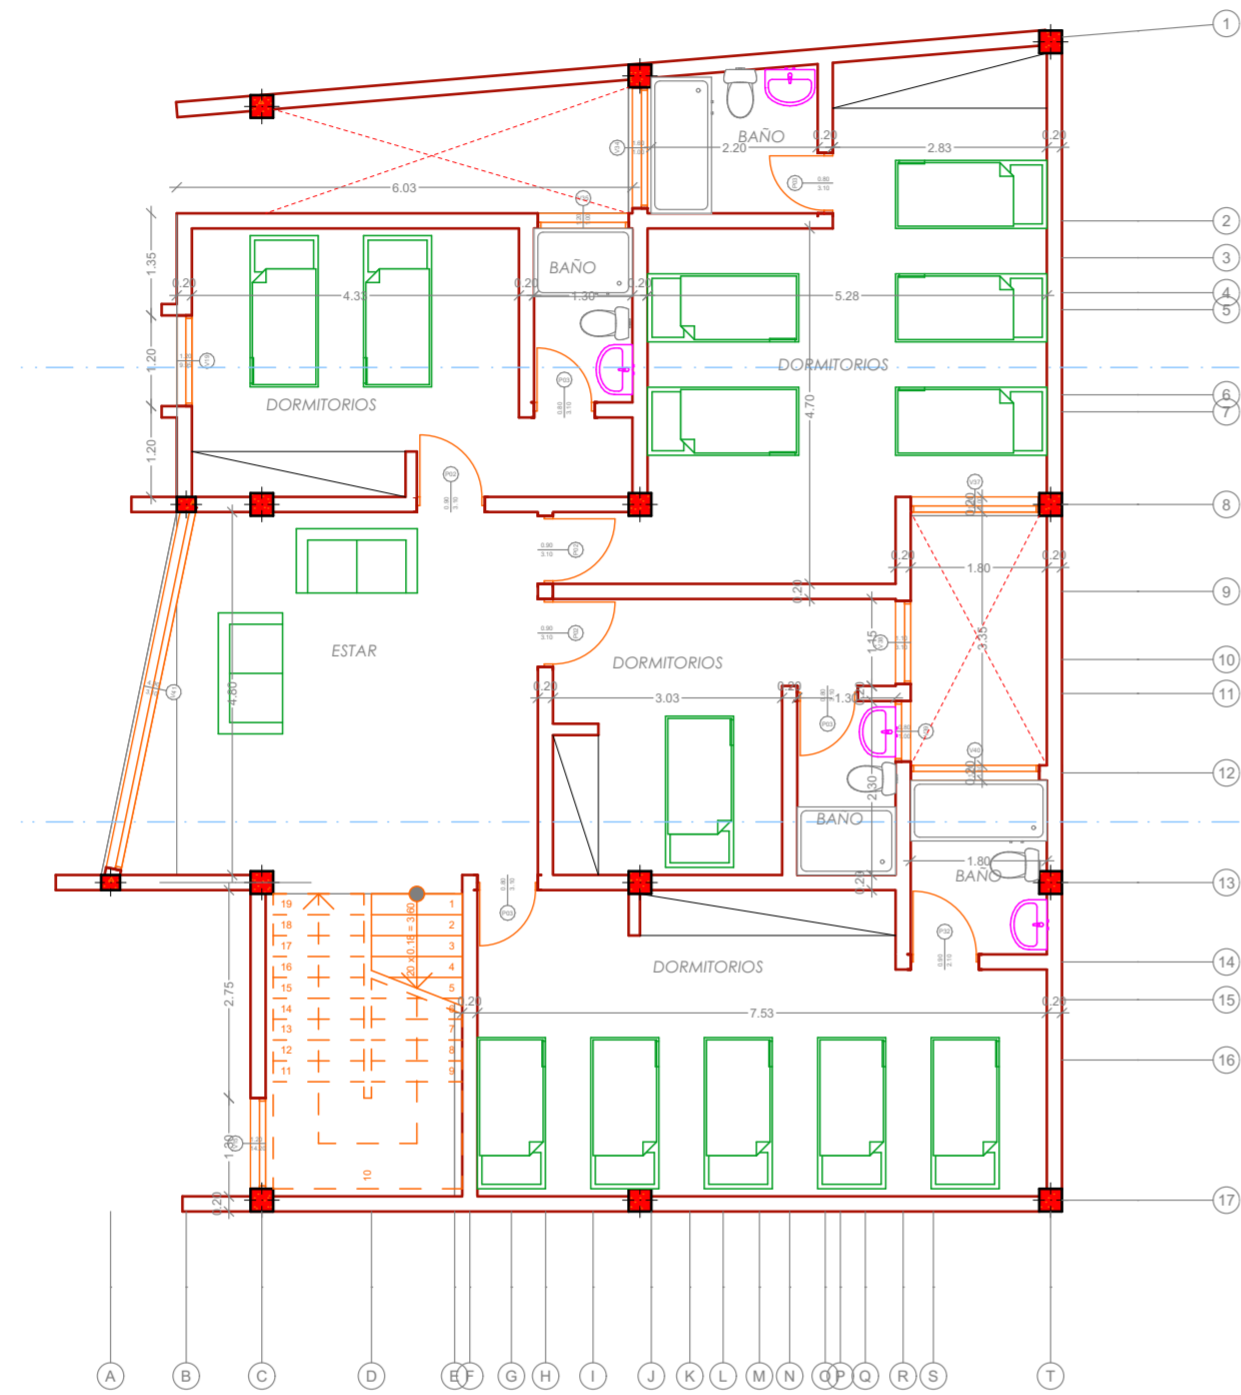

TERCER PISO

ESCALA: 1:100

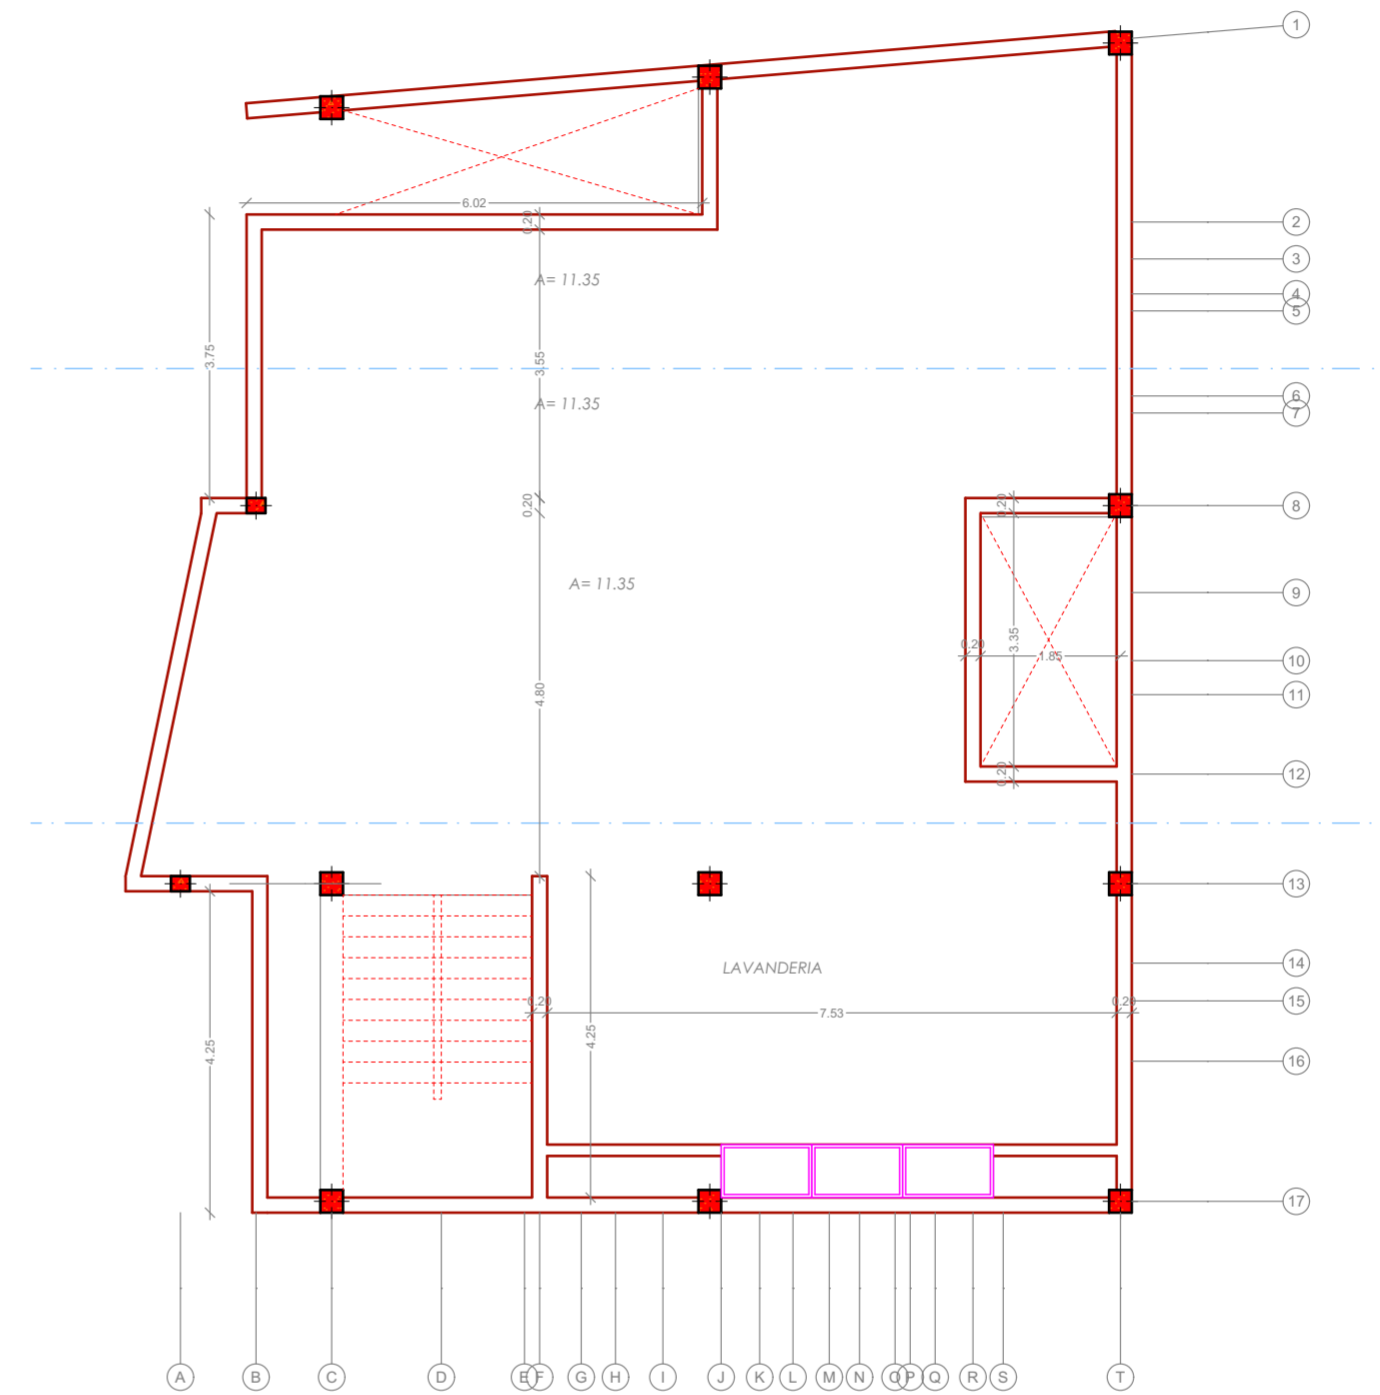

PLANO CUBIERTA

ESCALA: 1:100




GOBIERNO AUTÓNOMO
MUNICIPAL DE ENTRE RÍOS
TARIJA- BOLIVIA


PROYECTO : AMPLIACION EPI- REFACCION Y
EQUIPAMIENTO

DISTRITO 1
LOCALIZACION : MUNICIPIO DE ENTRE RÍOS
PROVINCIA O'CONNOR

LAMINA


Nro 3

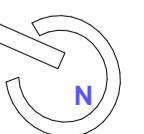

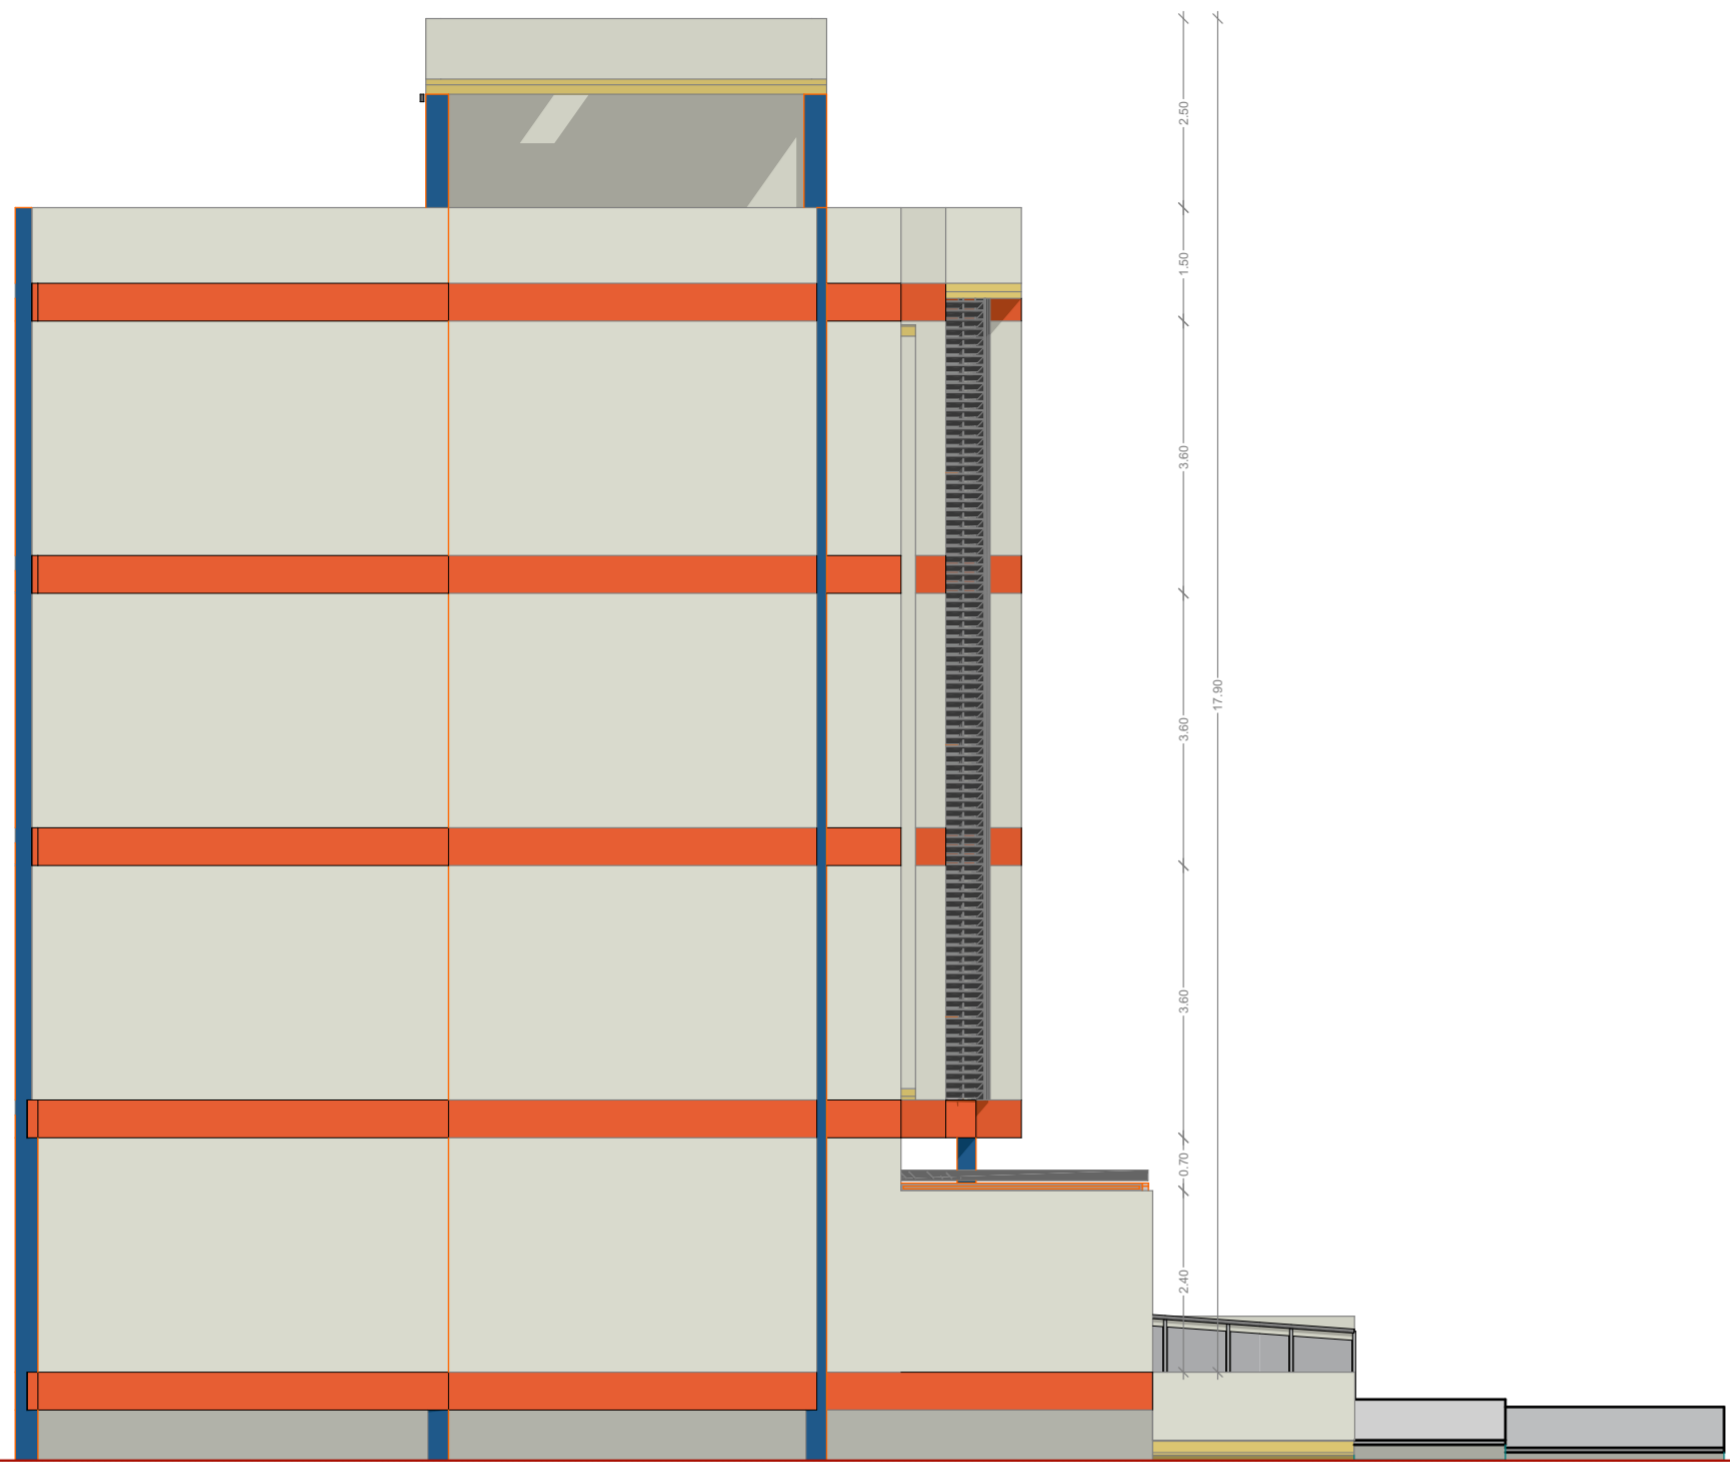

PLANO DE ELEV.-1


ESCALA: 1:100

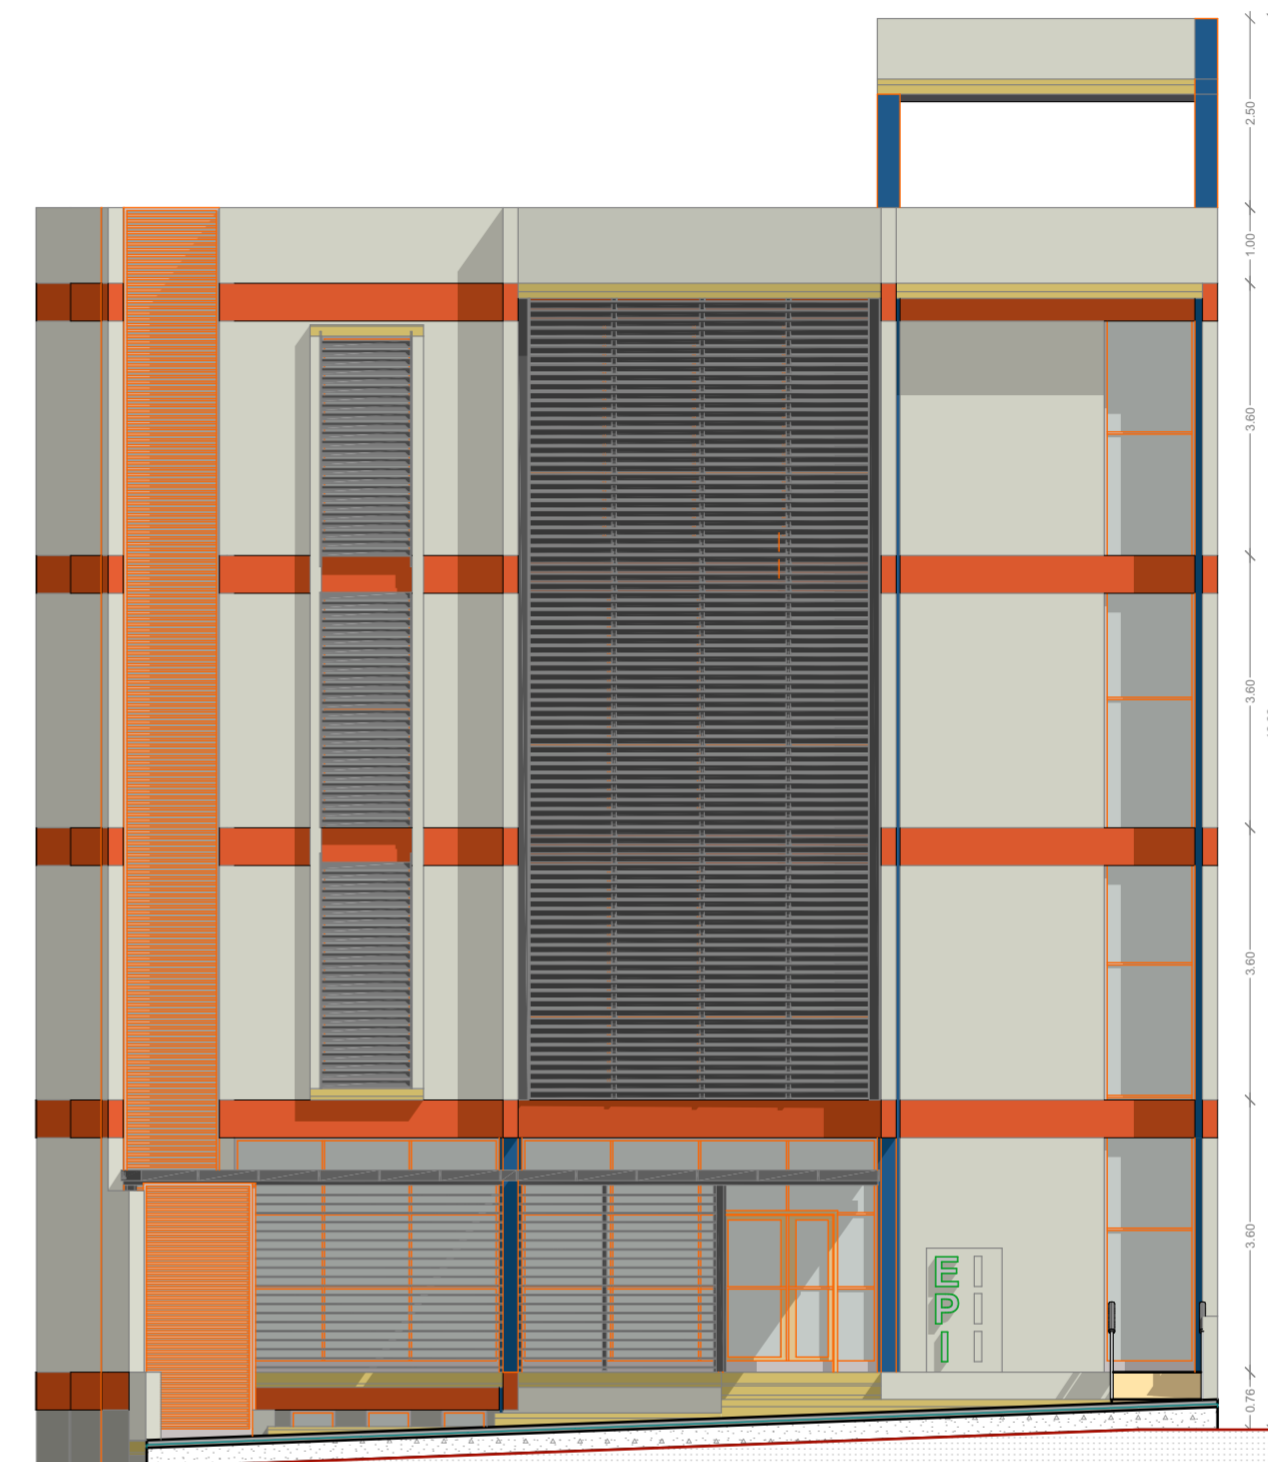

PLANO DE ELEV.-2


ESCALA: 1:100

	<p>GOBIERNO AUTÓNOMO MUNICIPAL DE ENTRE RÍOS TARIJA- BOLIVIA</p>	<p>PROYECTO : AMPLIACION EPI- REFACCION Y EQUIPAMIENTO</p>	<p>LAMINA</p>	
		<p>DISTRITO 1 LOCALIZACION : MUNICIPIO DE ENTRE RÍOS PROVINCIA O' CONNOR</p>		

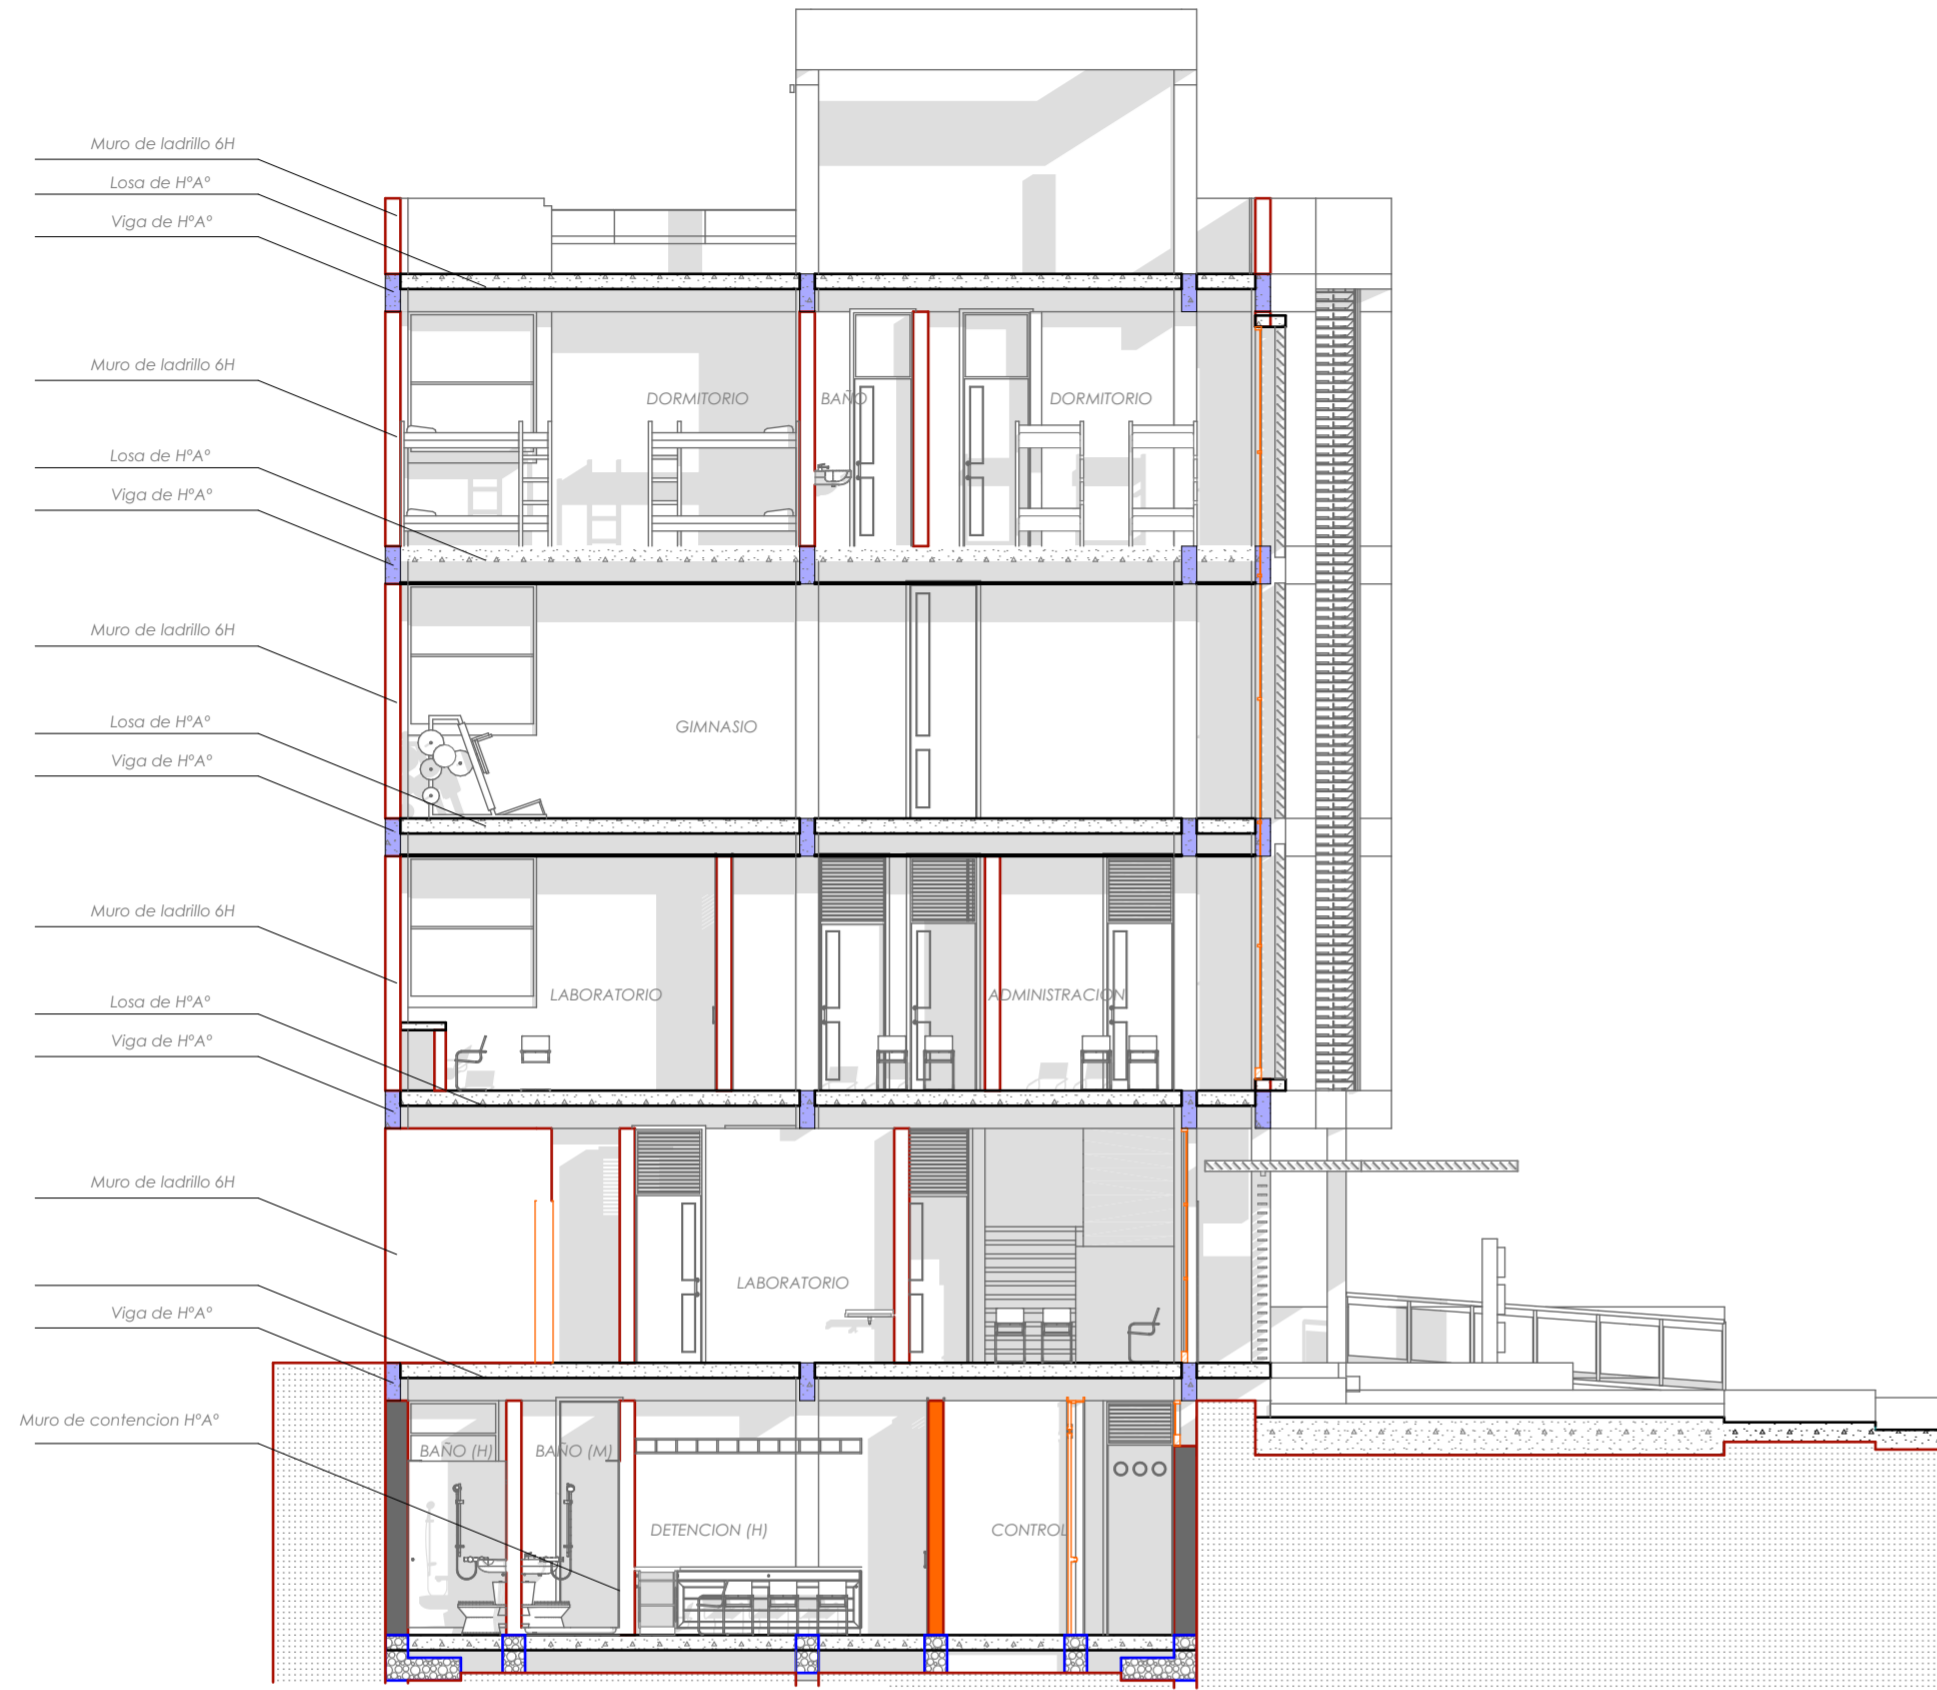


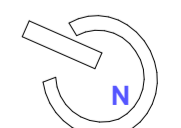
CORTE A - A'

ESCALA: 1:100

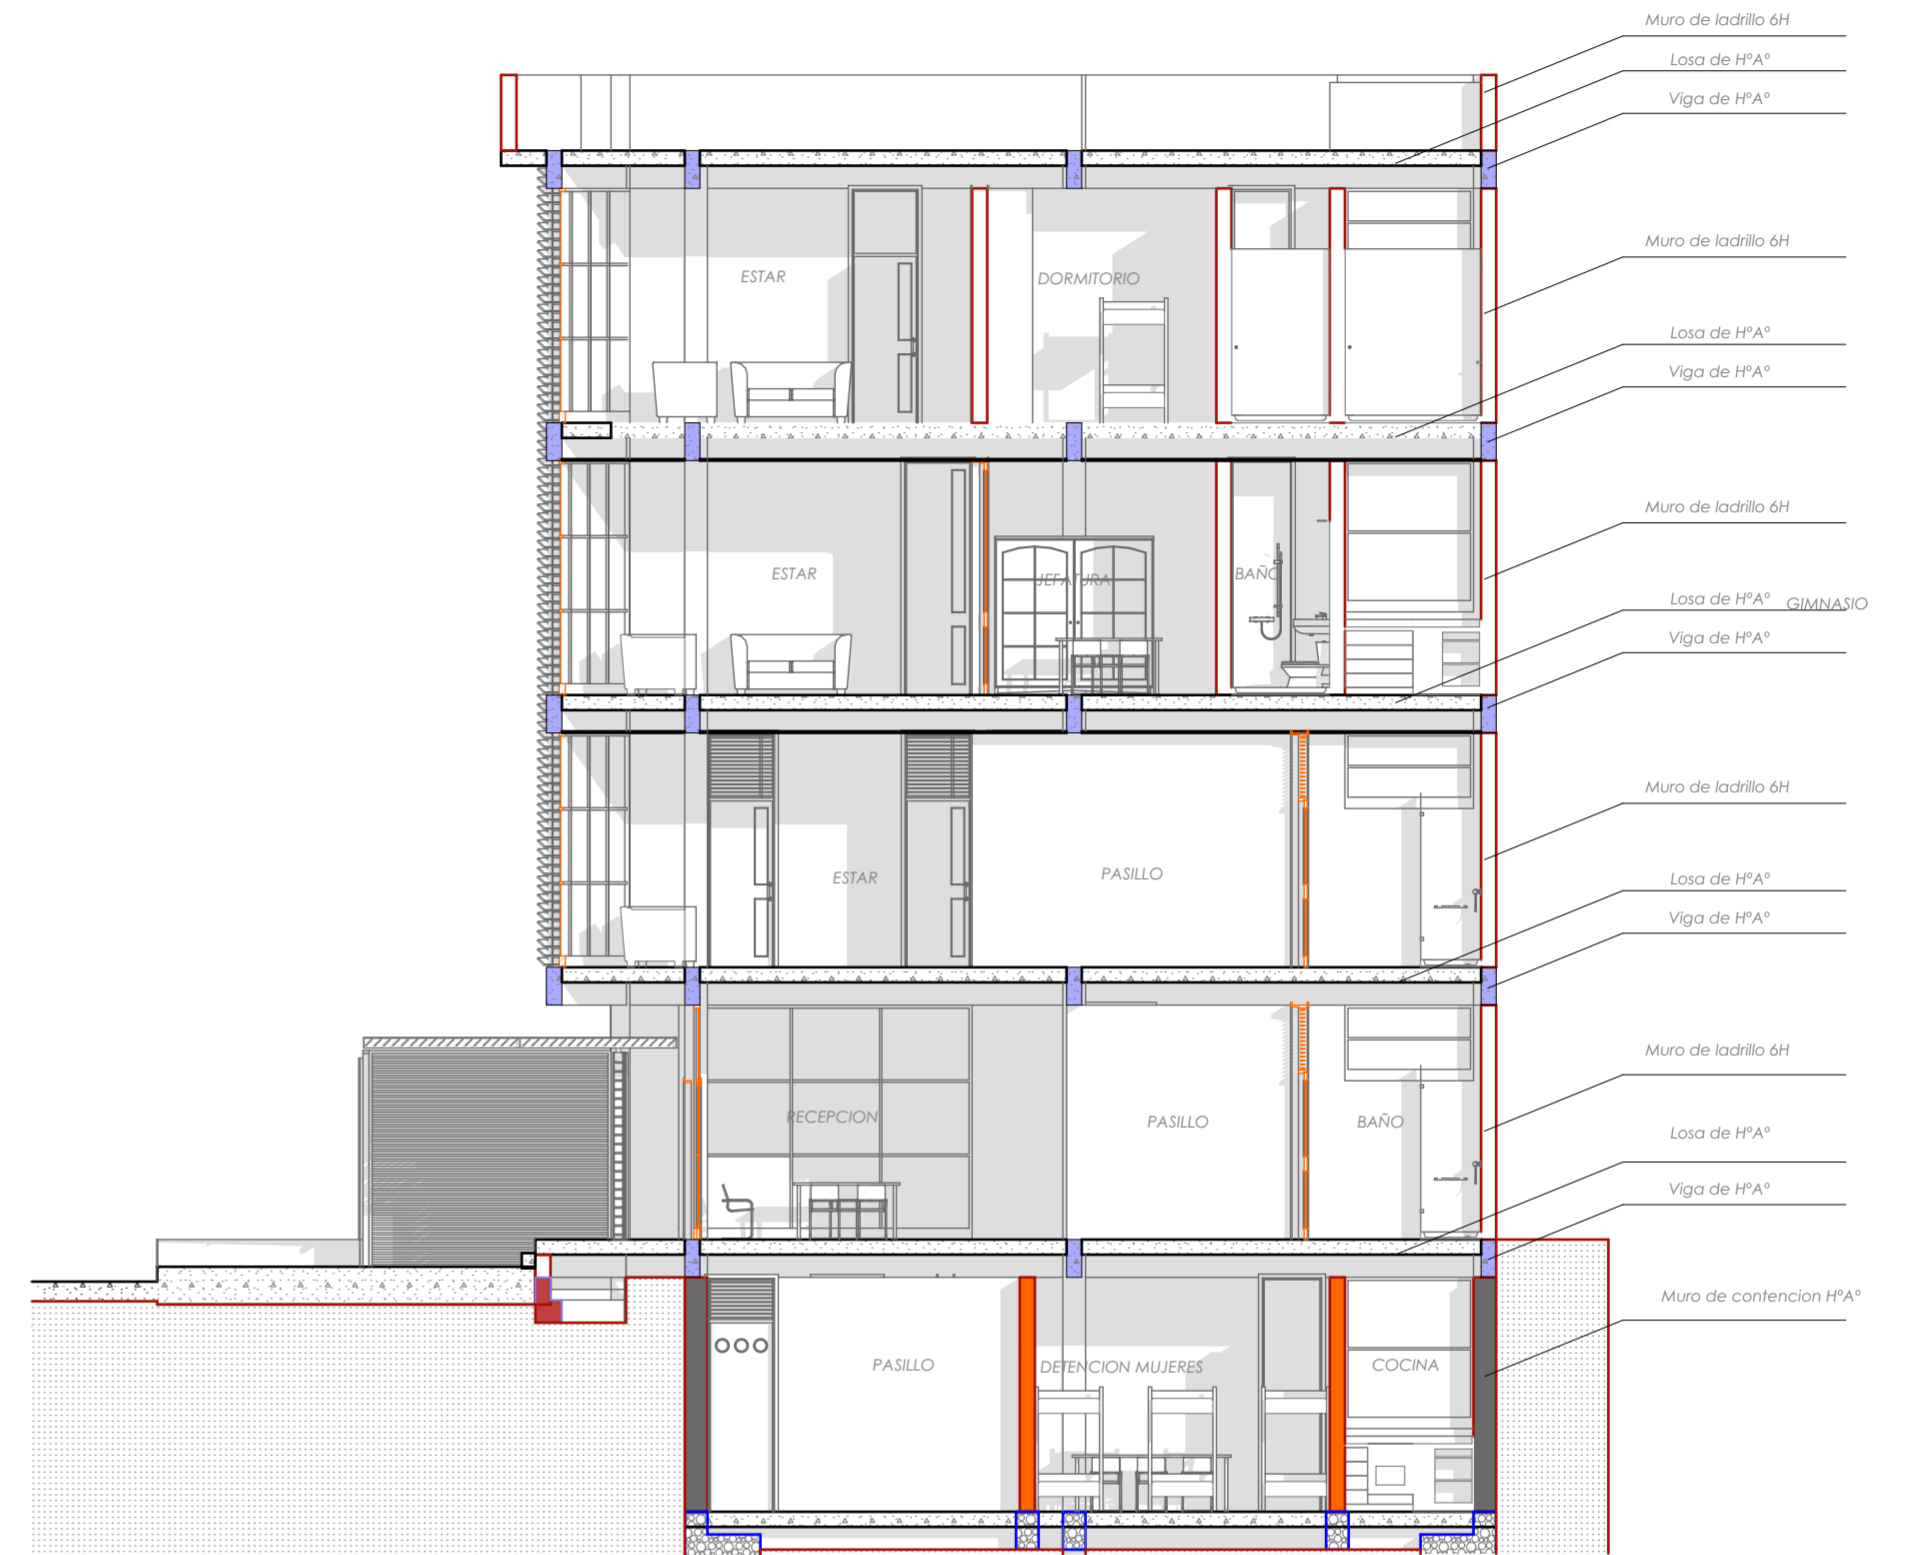

CORTE B - B'

ESCALA: 1:100

	GOBIERNO AUTÓNOMO MUNICIPAL DE ENTRE RÍOS TARIJA- BOLIVIA	PROYECTO : AMPLIACION EPI- REFACCION Y EQUIPAMIENTO	LAMINA Nro 5	
		LOCALIZACION : DISTRITO 1 MUNICIPIO DE ENTRE RÍOS PROVINCIA O' CONNOR		