

LAMINA: PROPUESTA PAISAJISTA INVIERNO

ESCALA: 1:200

UNIVERSIDAD AUTONOMA JUAN MISael SARACHO

CARRERA DE ARQUITECTURA Y URBANISMO

"CENTRO DE INTEGRACION ARTISTICA PARA LA CIUDAD DE TARIJA"

ESTUDIANTE: JANETHE CALDERON PATIÑO

PROYECTO DE GRADO

DOCENTE GUIA: ARQ. CIRO EDUARDO VARGAS LOPEZ

GRUPO: N°3

FECHA: 12/07/2023


10 - 44



PROPUESTA PAISAJISTICA

Nº	NOMBRE	SÍMBOLOGIA	CARACTERISTICAS			TIPOLOGIA
			PRIMAVERA	VERANO	OTOÑO	
VEGETACION ALTA						
1	Sauce llorón		8 - 10 m	Bosque ojival, semidesértico, con ramas largas y hojas grandes, con floración abundante.	Sin flores.	Armoniza el área con su color muy particular, sin embargo, el inconveniente es que las hojas son muy pesadas.
2	Paraiso		8 - 10 m	Folaje compacto.	No compone.	Caracter ornamental.
3	Pájaro		15 m	Tulipán. Las hojas se han adaptado quedando cogollos de hojas, no tienen floración.	Dropas negras.	Es apropiado para la creación de espacios de parques y plazas.
4	Acacia comun		15 m	Forma irregular de tronco recto de madera dura.	Blanca.	Legumbres.
5	Alamo		20 m	Forma estrecha de copa densa, muy espesas hojas en forma alargada.	Sin flores.	Higo, con floración de color azulado.
VEGETACION MEDIA						
6	Pino silva		20 - 25 m	Hoja sencilla y recta, con agujas.	Sin flores.	Ornamental y protección contra viento.
7	Pájaro de la suerte		3 - 4 m	Tulipán. Las hojas secas quedan cogollos de hojas, no tienen floración.	Blanca.	Es apropiado para la creación de espacios de parques y plazas.
8	Camavalo		6 - 10 m	Forma irregular de copa verde a medida que las hojas descienden.	Amarillas, amarillas.	Se arman los céspedes manteniendo la flor en desarrollo.
9	Lapacho		10 - 12 m	Tulipán. Las hojas que se han adaptado quedando cogollos de hojas, no tienen floración.	Blanca.	Es apropiado para la creación de espacios de parques y plazas.
10	Cebolla roja		5 - 6 m	De tronco recto y hojas rígidas y perennes.	Producir racimos de flores color rojizo.	Muy aromática como planta medicinal por su gran sabor.
VEGETACION BAJA						
11	Rosa		0.5 - 1.25 m	De hojas densas o mixtas.	Amarillas, blancas.	De gran valor ornamental por su follaje y variados colores.
12	Montaña		1 - 2 m	Forma estrecha de hojas rectas y rígidas.	Azules o rosadas.	De gran valor ornamental por su follaje y variados colores.
13	Rosa pasión		1 - 2 m	De hojas tupido, hojas verdes amarillentas.	Foras ojivas de color amarillo intenso hasta 5 cm de radio.	De carácter ornamental.
14	Siempre verde		1 - 2 m	De hojas denso y hojas perennes.	Cereza de flores.	De gran valor ornamental y sirven como barreras.



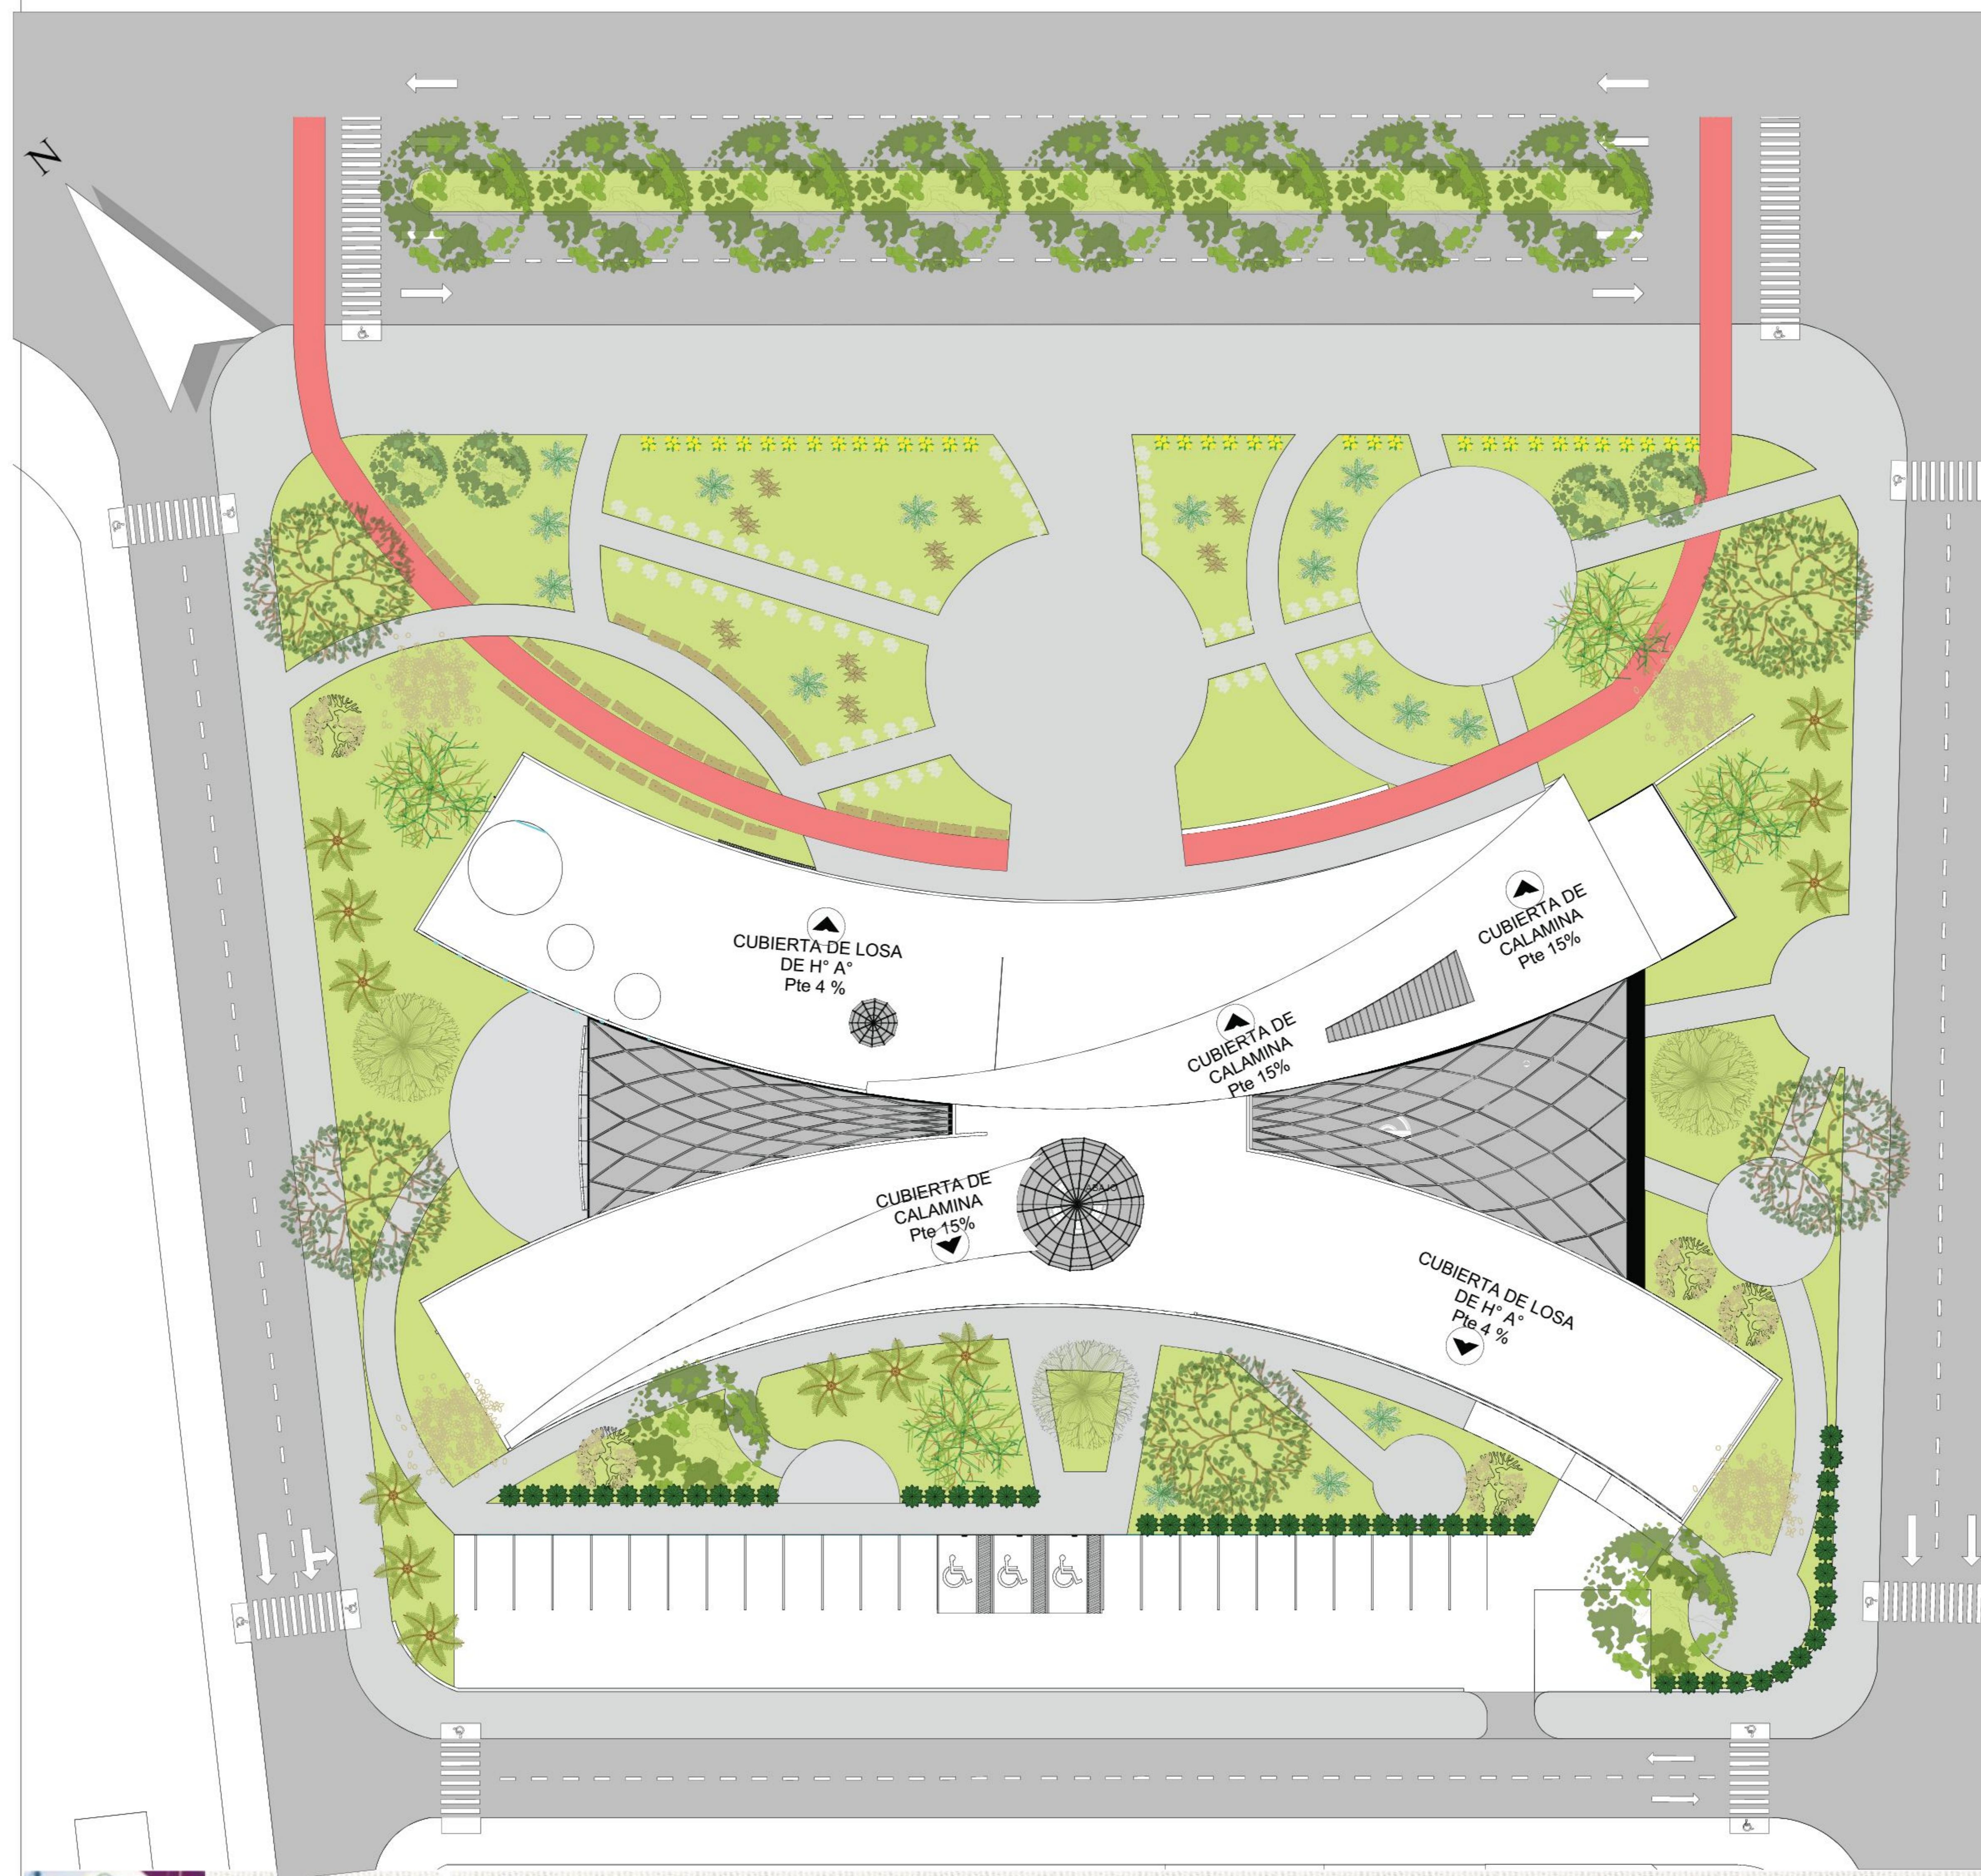

UNIVERSIDAD AUTONOMA JUAN MISAELE SARACHO

CARRERA DE ARQUITECTURA Y URBANISMO

"CENTRO DE INTEGRACION ARTISTICA PARA LA CIUDAD DE TARIJA"

ESTUDIANTE: JANETHE CALDERON PATIÑO

PROYECTO DE GRADO

LAMINA: PROPUESTA PAISAJISTA OTOÑO


ESCALA: 1:200

DOCENTE GUIA: ARQ. CIRO EDUARDO VARGAS LOPEZ

GRUPO: N°3


FECHA: 12/07/2023


11 - 44

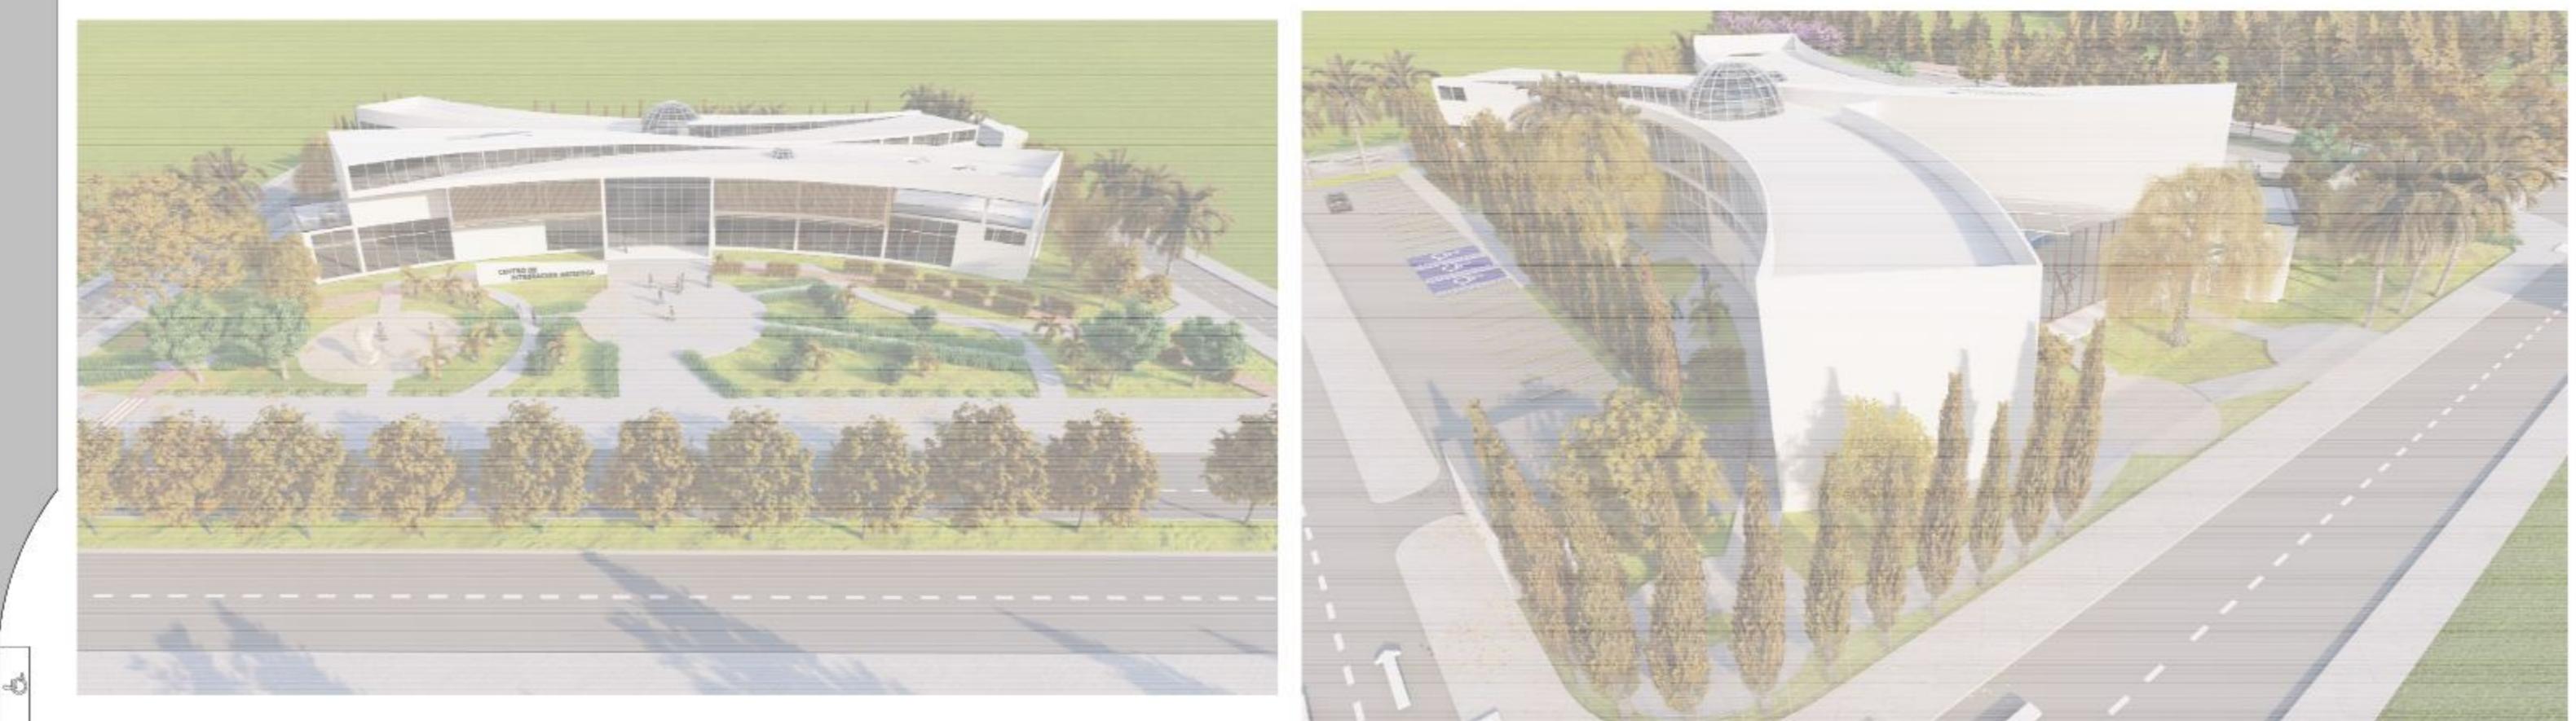

PROPIUESTA PAISAJISTICA



Nº	NOMBRE	SÍMBOLOGIA	PRIMAVERA	VERANO	OTOÑO	INVIERNO	IMAGEN	CARACTERISTICAS			TIPOLOGIA	
								TAMAÑO (min - max) mts	FOLLAJE	FLORACION	FRUTO	FUNCION
VEGETACION ALTA												
1	Sauce Lloron							8 - 10m	De copa amplia, semioscura, ramos largos y distantes, hojas sencillas, serradas, de color verde claro.	sin interes.		Acentuar el área con el color muy particular, tienen un efecto de sombra en las horas y platos en verano.
2	Paraiso							8 - 10m	Foraje compacto.	No floración.		De carácter ornamental.
3	Palmera							15 m	Tulipos. Las hojas que quedan cogenidas de la planta en su parte inferior y dependientes y le dan un aspecto especial a la parte alta.	Blancas, resistentes en períodos seco.	Drochas negras.	Es apropiado para ornamentación de plazas y espacios abiertos.
4	Acacia común							15 m	Forma irregular de follaje distribuido, hojas sencillas y media dura.	Blancas perfumadas de 1 cm de diámetro.	Lagrimas.	Asociadas de color amarillo.
5	Alamo							20 m	Forma alargada, copa arrinconada a veces en forma acostillada.	sin interes.	fructifican de ser desecados.	De color acuoso.
VEGETACION MEDIA												
6	Pino real							29 - 35m	Alas entre 0,8 y 1 m de diámetro, con hojas agudas y seguras que se desprenden fácilmente cuando se tocan.	sin interes.		Ornamental y protección contra viento.
7	Palmera de la suerte							3 - 4 m	Tulipos. Las hojas que quedan cogenidas de la planta en su parte inferior y le dan un aspecto especial a la parte alta.	Blancas, resistentes en períodos seco.	Drochas negras.	Es apropiado para ornamentación de plazas y espacios abiertos.
8	Canario							6 - 10 m	Forma estrecha con copa densa, hojas ocreas.	Amarillas, aromáticas.	Se arreglan los tallos que se desarrinan.	Aromatico, ornamental.
9	Lapacho							10 - 12 m	Tulipos. Las hojas que quedan cogenidas de la planta en su parte inferior y le dan un aspecto especial a la parte alta.	Blancas, perenne, en períodos seco.	Drochas rosadas.	Es apropiado para ornamentación de plazas y espacios abiertos.
10	Cedro rojo							5 - 8 m	De tronco recto y cortas raíces, hojas pétalo con borde serrado.	Producción ramas de hojas color carmel.	Flores en largos tallos.	Muy aromática como planta ornamentaria.
VEGETACION BAJA												
11	Rosas							0,3 - 1,5 m	De follaje denso o semi denso.	Amarillas, blancas, rosas, crema o naranja.	sin interes.	De gran valor ornamental por sus flores y colores.
12	Hortensia							1 - 2 m	Forma esférica o cónica, raramente blancas, pero normalmente carmesí.	Azules o rosadas.	De gran valor ornamental por sus flores y colores.	
13	Rosas pascua							1 - 2 m	De follaje denso y flores rosadas.	carne de flores.	sin interes.	De carácter ornamental.
14	Siempre verde							1 - 2 m	De follaje denso y flores rosadas.	carnes de flores.	sin interes.	De gran valor ornamental y evitando bárceras.

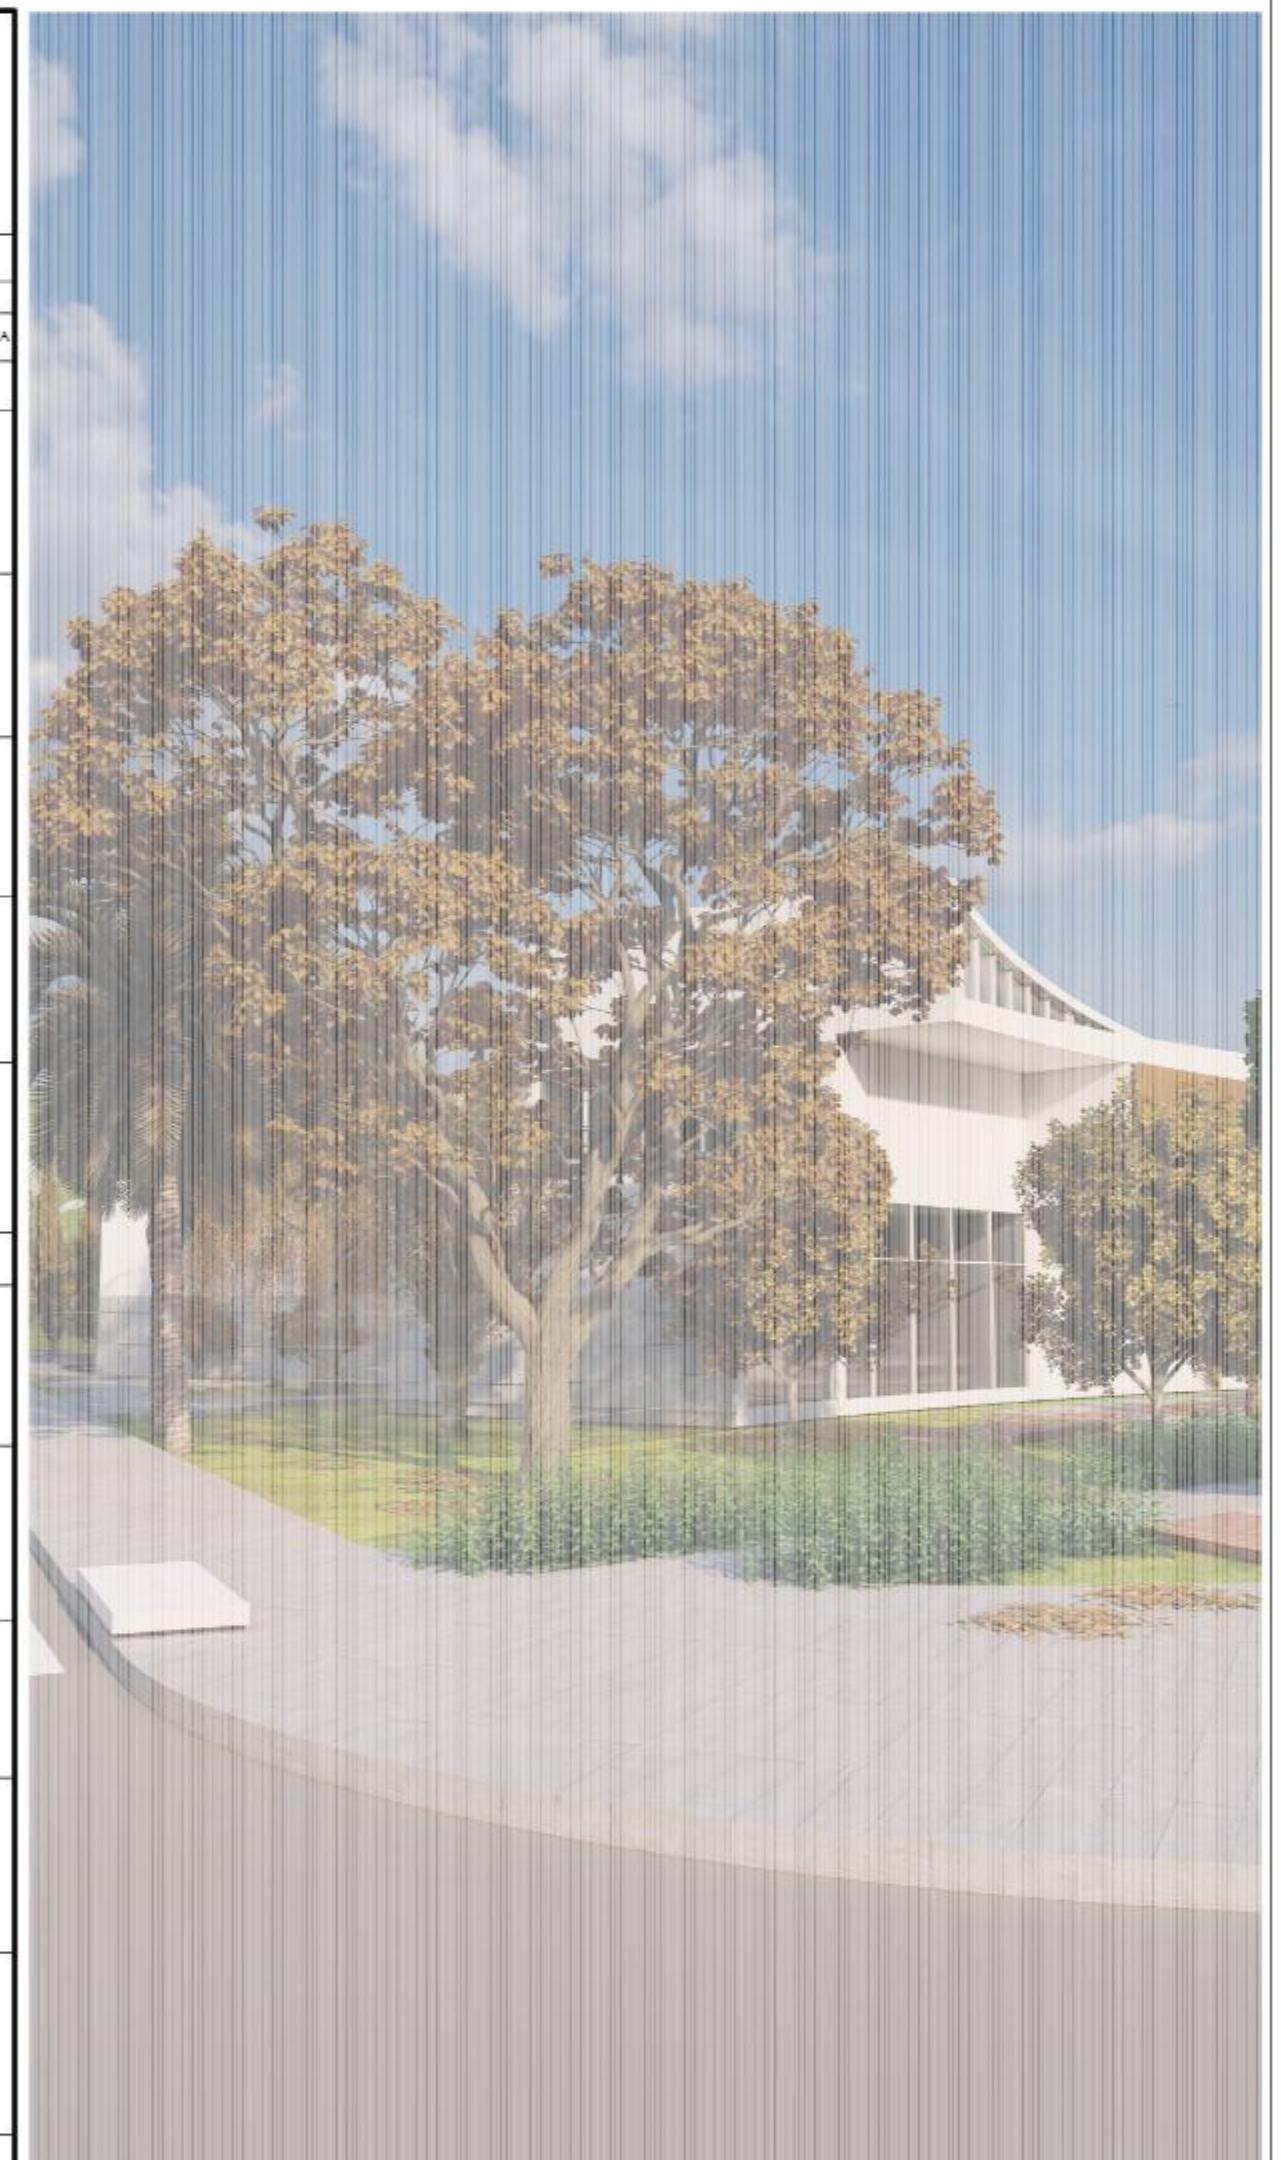

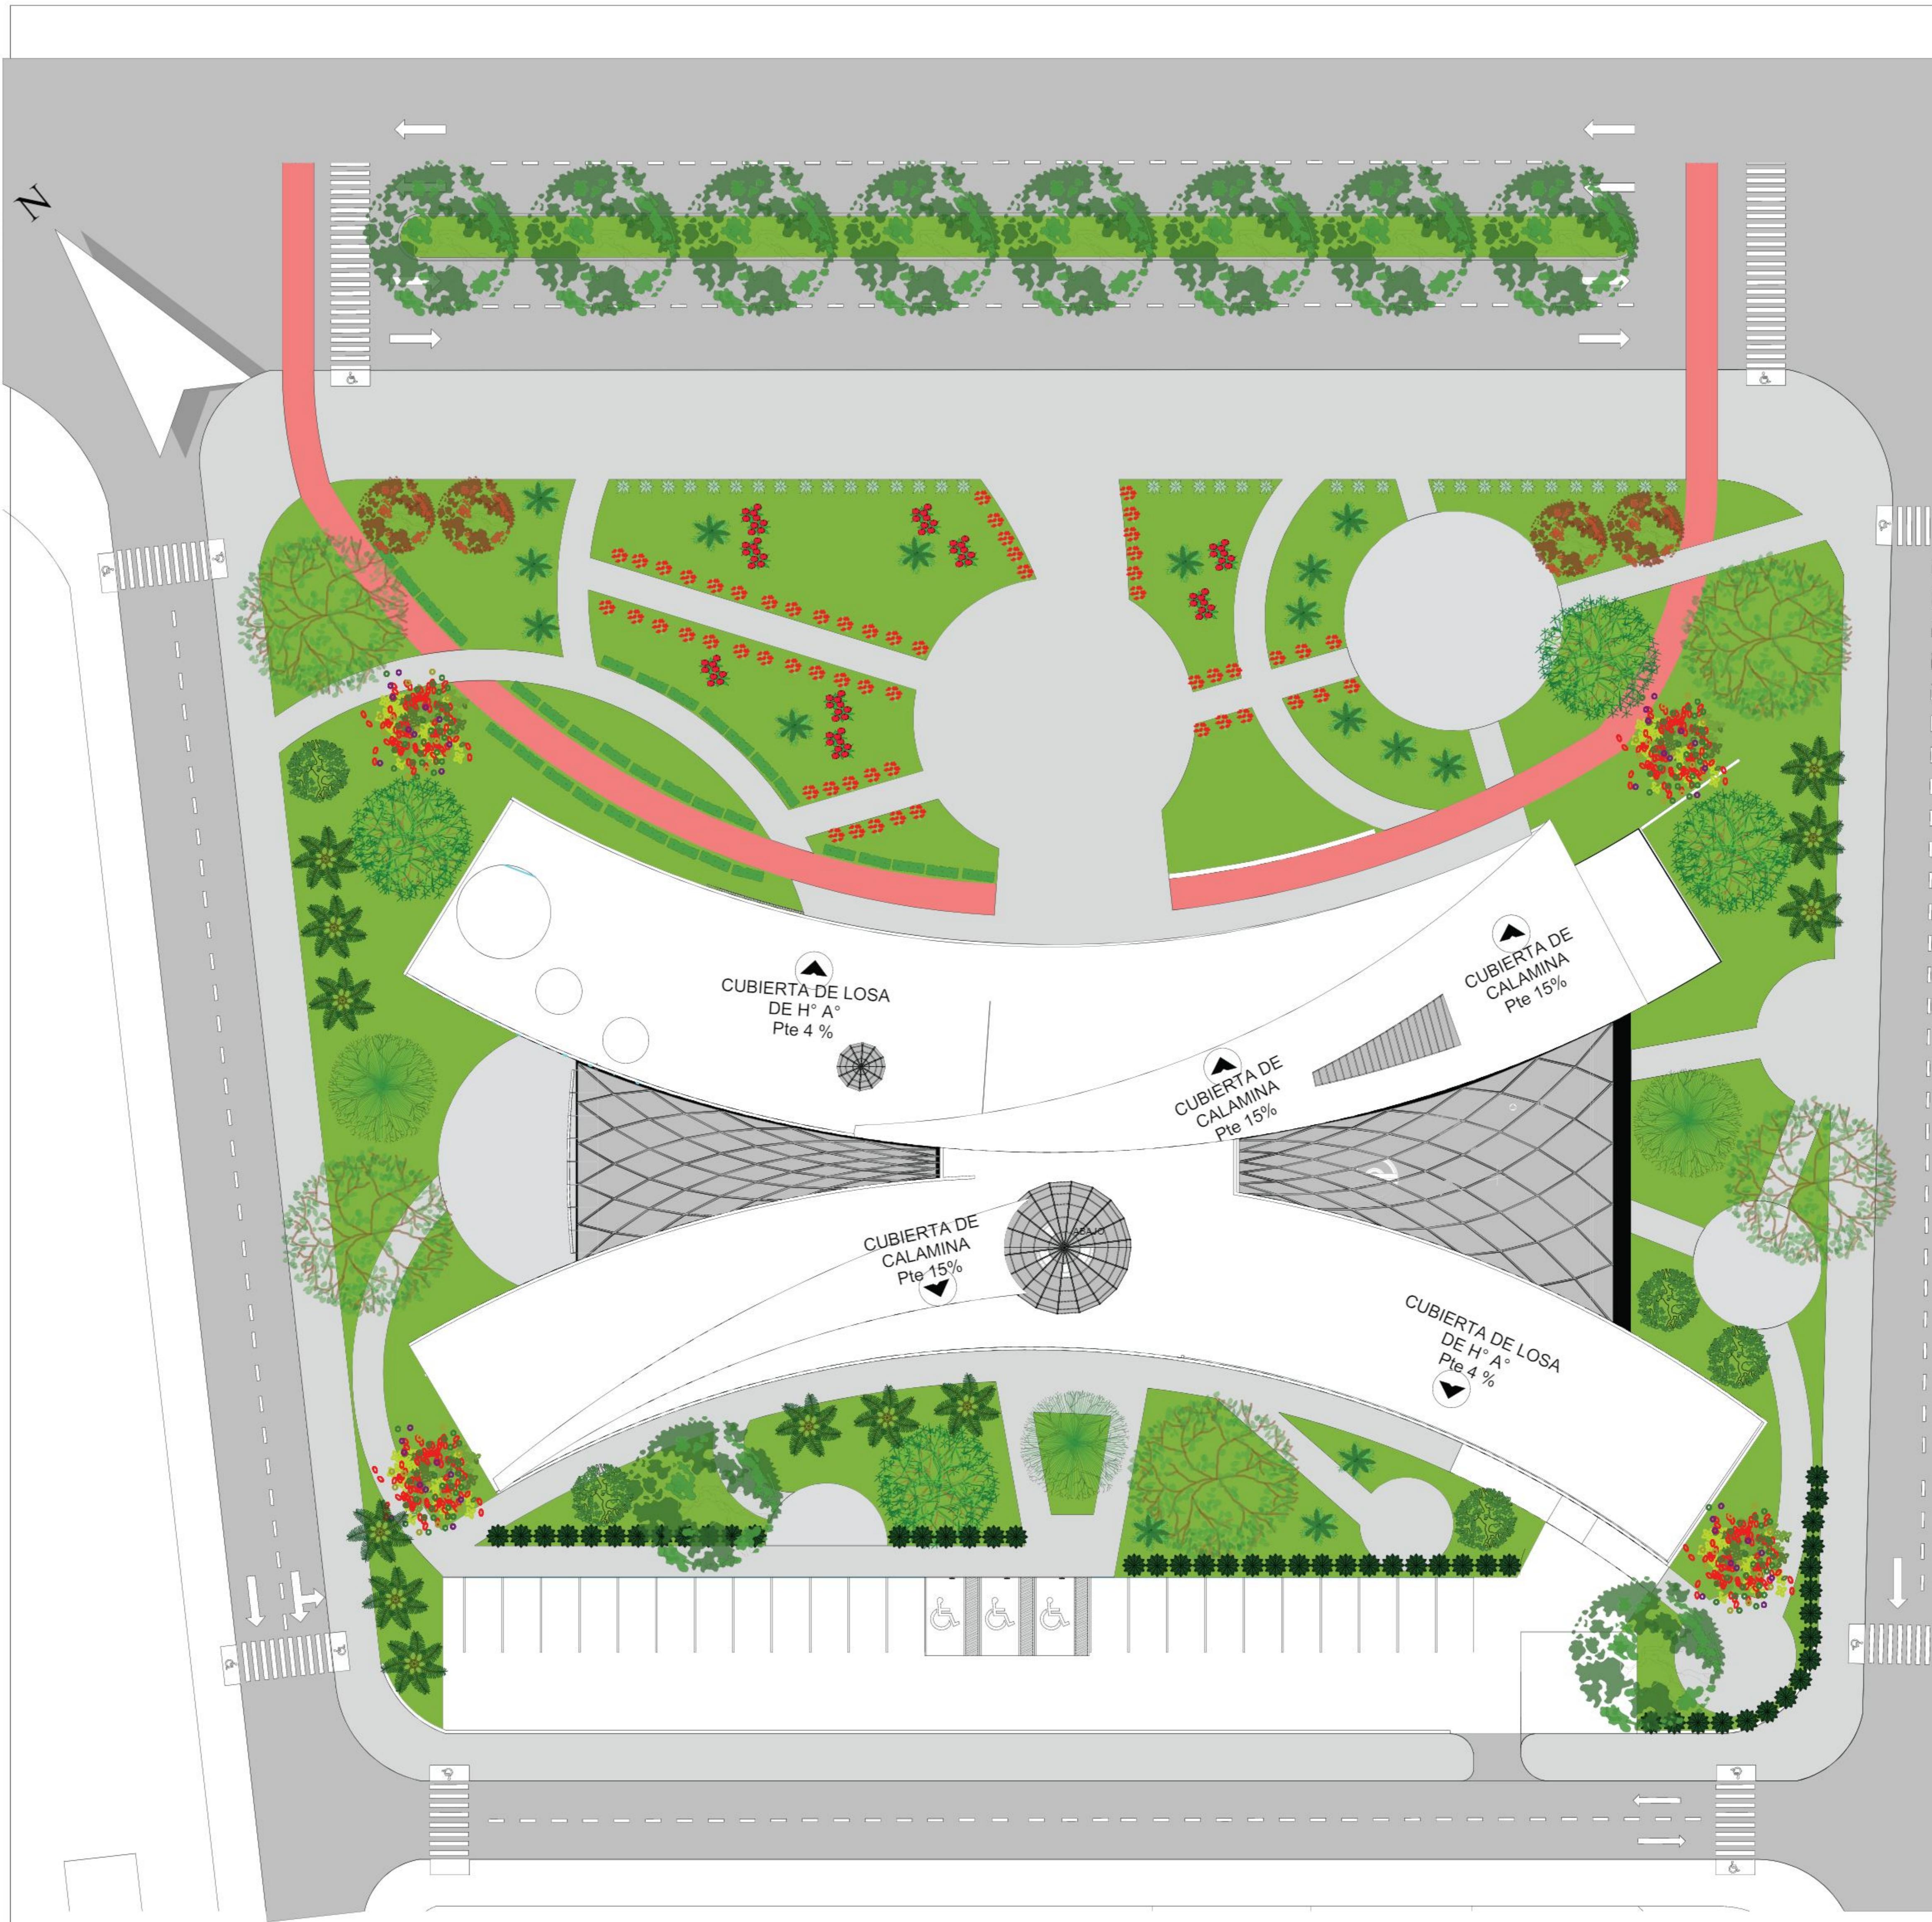

PROPIUESTA PAISAJISTICA

Nº	NOMBRE	SÍMBOLOGIA			CARACTERÍSTICAS			TIPOLOGIA				
		Primavera	Verano	Otoño	Invierno	IMAGEN	TAMAÑO (min - max) mts	FOLLAJE	FLORACION	FRUTO	FUNCION	NATIVA EXISTENTE
VEGETACIÓN ALTA												
1	Sauce Llorón						8 - 10m	De copa amplia, semicircular, con ramas largas que caen hacia abajo. Flores blancas aromáticas que se abren en verano.	Borbotón ovoide de color de 1.5 a 2.5 cm de diámetro. Fruto: fruta comestible con una pulpa dulce y jugosa.	Sin flores.	Aromatiza el aire con su olor muy poderoso. Proporciona el incomparable sabor a los platos fritos y frutas dulces.	● ○ ● ○
2	Paraiso						8 - 10m	Portaje compacto y erguido. Flores blancas, perfumadas, color crema que se abren en verano.	hojas compuestas ovales de 2 cm de largo y 1 cm de ancho. Flores ligeramente fragantes.	De carácter ornamental.	● ○ ● ○	
3	Palmera						15 m	Tulipán. Las hojas que se van abriendo desde la base de la planta en forma de tulipán. Flores que se abren en verano.	Digres negras que crecen de 2 a 3 cm de largo y 1 cm de ancho. Flores que se abren en verano.	Es apropiado para plantar en zonas de plazas y jardines.	○ ● ● ○	
4	Acacia comú						15 m	Forma irregular que responde al tronco recto de madera dura.	Blanca. Flores blancas de 1.5 a 2 cm de ancho en forma cónica.	Ligeramente perfumadas de color azuladas marrón de fondo.	Es usada en jardines por su naturaleza de suelo.	○ ● ○ ●
5	Alamo						20 m	Forma estrecha de copa densa, muy profundas y estrechas en forma acumulada.	Sin flores. Floración sin fructificación.	Higo comestible de color azulado y sabor dulce. Tamaño variable de 8 a 10 cm.	De carácter ornamental.	○ ● ○ ●
VEGETACIÓN MEDIA												
6	Pino real						20 - 25 m	Hoja simple, en forma de aguja, de color verde intenso que permanece concentrada en la parte alta.	Blanca. Flores blancas en pedúnculos cortos que permanecen en las hojas, no descienden.	Grupos negros de 10 a 20 cm de ancho y 5 cm de alto. Flores que se abren en verano.	Ornamental, y proporciona viento.	○ ● ○ ●
7	Parmes de la suerte						3 - 4 m	Tulipán. Las hojas que se van abriendo desde la base de la planta en forma de tulipán. Flores que se abren en verano.	Blanca. Flores blancas en pedúnculos cortos que permanecen en las hojas, no descienden.	Grupos negros de 10 a 20 cm de ancho y 5 cm de alto. Flores que se abren en verano.	Es apropiado para plantar en zonas de plazas y jardines.	○ ● ● ○
8	Camavieja						6 - 10 m	Portaje irregular de copa verde a densa, con hojas que permanecen desprendidas y le dan un aspecto seco a la parte alta.	Arandano, proporción de ancho de 2 cm de diámetro.	Blanca. Flores blancas de 10 cm de diámetro.	Se plantar en deportes mientras la flor se desarrolla.	○ ● ○ ●
9	Lapacho						10 - 12 m	Tulipán. Las hojas que se van abriendo desde la base de la planta en forma de tulipán. Flores que se abren en verano.	Blancas. Flores blancas en pedúnculos cortos que permanecen en las hojas, no descienden.	Grupos amarillentos de 10 a 20 cm de ancho y 5 cm de alto. Flores que se abren en verano.	Es apropiado para la ornamentación en exteriores de zonas de plazas y jardines.	○ ● ○ ●
10	Gelro rojo						5 - 6 m	De tronco recto y grueso. Flores pequeñas con color amarillo.	Produs recinos de flores color carmel.	Flores amarillas de 10 cm de diámetro.	Muy aromática como planta medicina y por su flamante floración.	○ ● ○ ●
VEGETACIÓN BAJA												
11	Rosas						0.3 - 1.25 m	De follaje denso o semicircular.	Amarillas, blancas, rosadas y naranjas. Flores que permanecen en el pedúnculo durante mucho tiempo, casi siempre fragantes.	Sin flores.	De gran valor decorativo por su folaje y variados colores.	○ ● ● ○
12	hortensia						1 - 2 m	Forma arbustiva de hojas denso y flores blancas que permanecen en el pedúnculo durante mucho tiempo.	Azules o rosadas. Flores que permanecen en el pedúnculo durante mucho tiempo.	Sin flores.	De gran valor decorativo por su folaje y variados colores.	○ ● ○ ●
13	Rosas perennes						1 - 2 m	De follaje tupido, hojas verdes glossadas.	Poros ovoides de color amarillo-miel que permanecen hasta 5 cm de radio.	Sin flores.	De carácter ornamental.	○ ● ○ ●
14	Siempre verde						1 - 2 m	De follaje denso y hojas equilibradas.	Carcas de flores.	Sin flores.	De gran valor decorativo y símbolo como bandera.	○ ● ○ ●

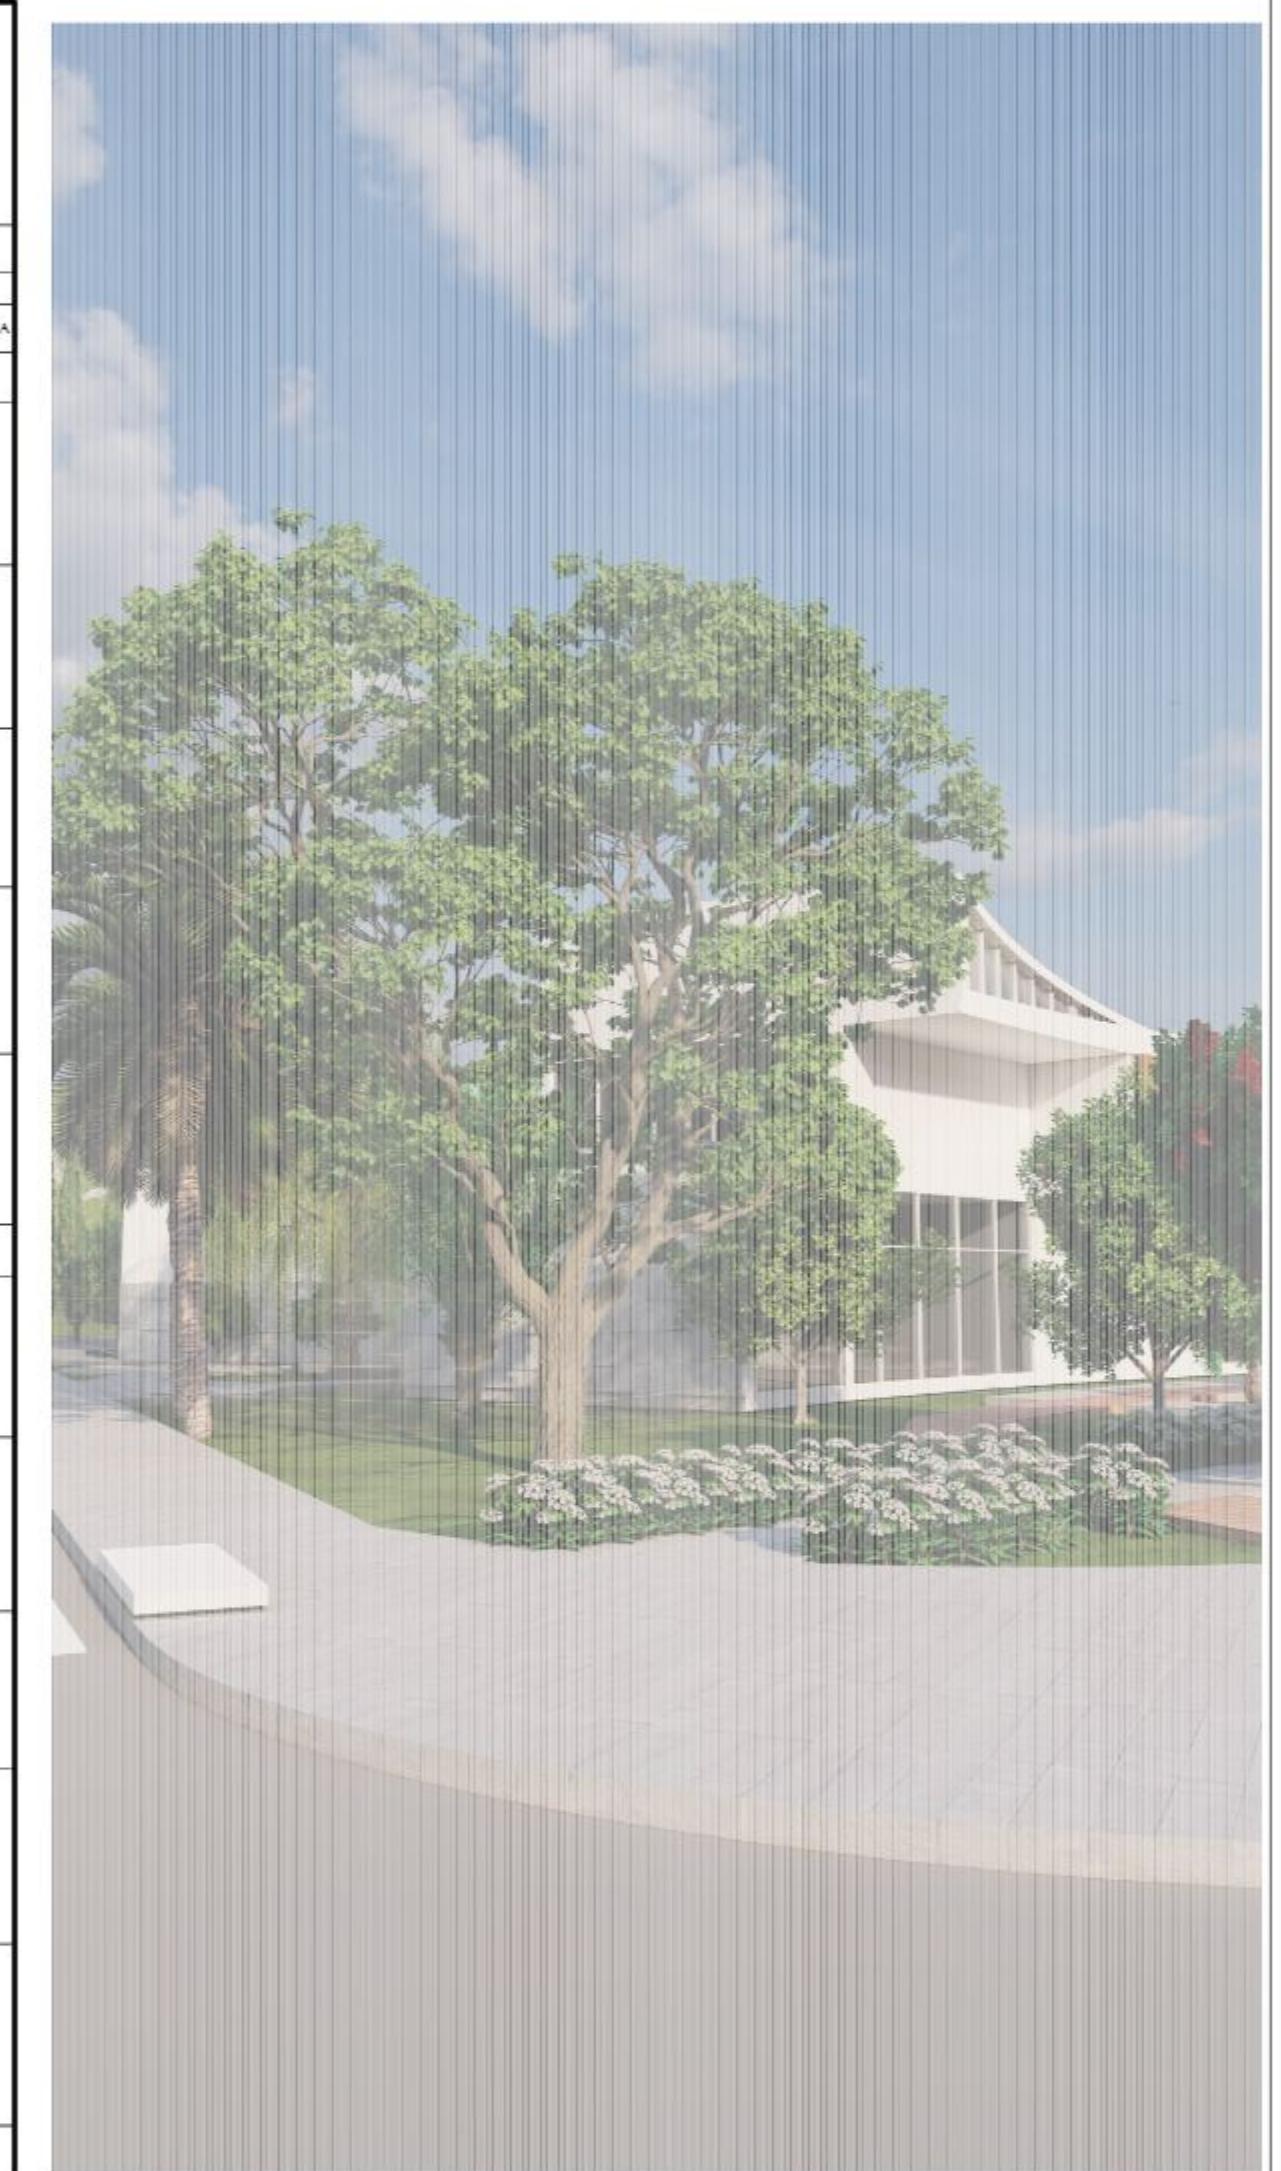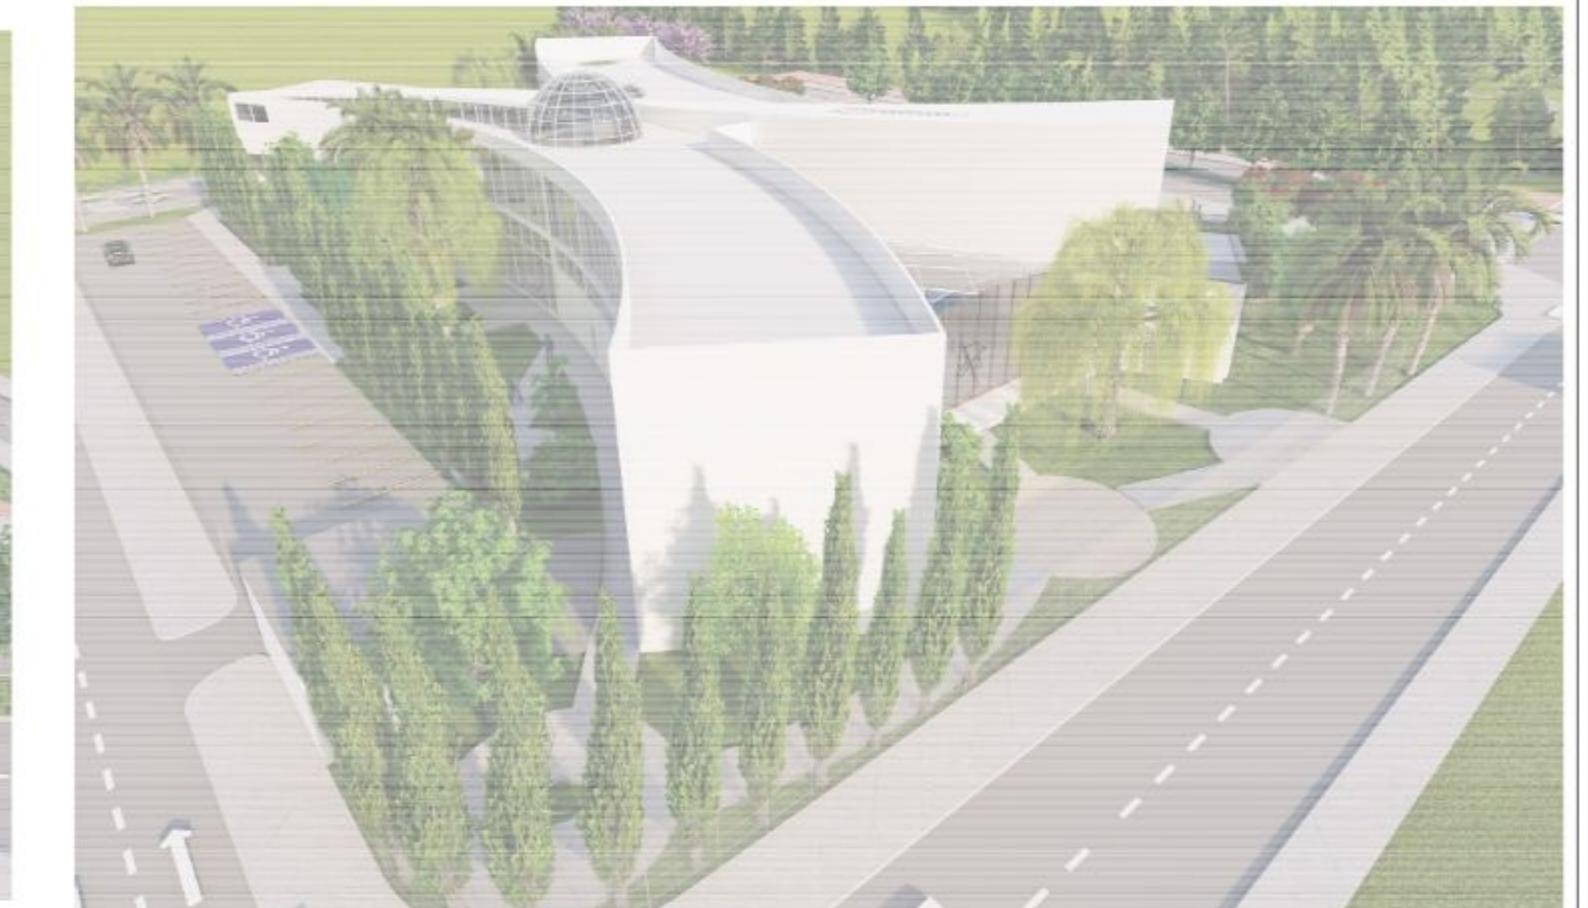

UNIVERSIDAD AUTONOMA JUAN MISAELE SARACHO

CARRERA DE ARQUITECTURA Y URBANISMO

PROYECTO DE GRADO

"CENTRO DE INTEGRACION
ARTISTICA PARA LA CIUDAD DE
TARIJA"

ESTUDIANTE: JANETHE CALDERON PATIÑO

LAMINA: PROPUESTA PAISAJISTA PRIMAVERA

ESCALA: 1:200

DOCENTE GUIA: ARQ. CIRO EDUARDO VARGAS LOPEZ


FECHA: 12/07/2023

GRUPO: N°3

LAMINA N°

12 - 44



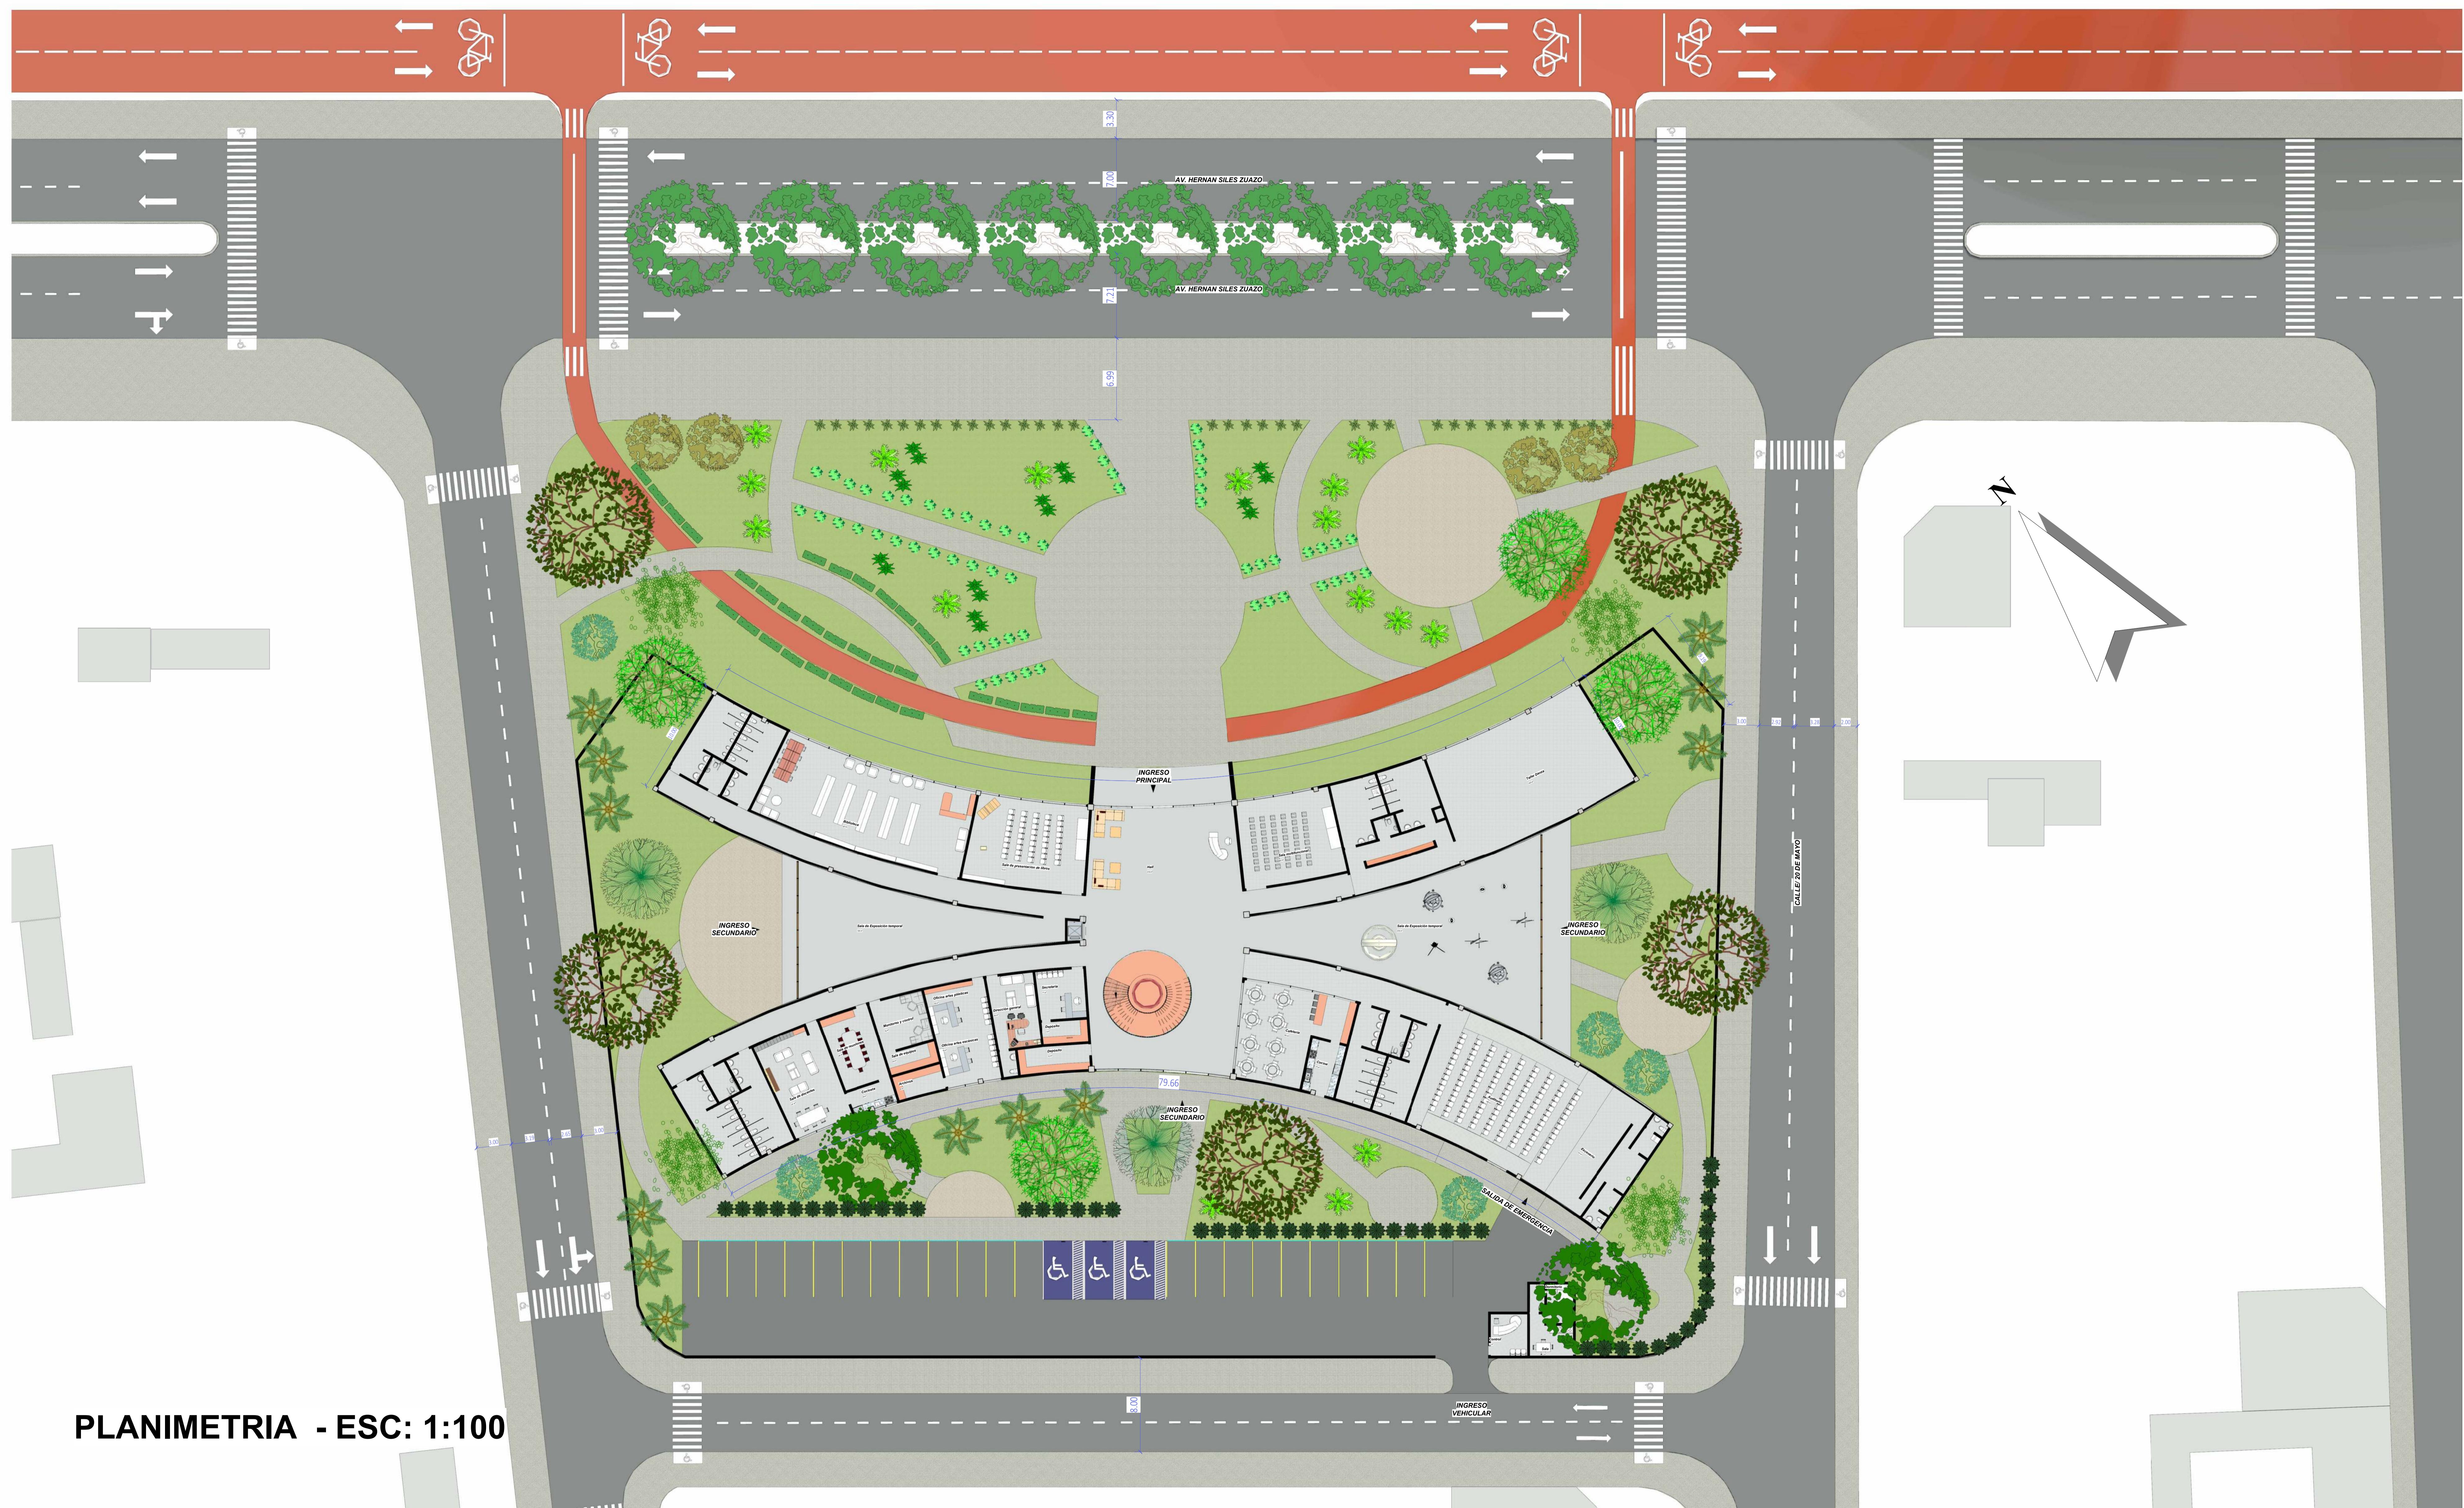

PLANIMETRIA - ESC: 1:100



UNIVERSIDAD AUTONOMA JUAN MISAELE SARACHO

CARRERA DE ARQUITECTURA Y URBANISMO

PROYECTO DE GRADO

"CENTRO DE INTEGRACION
ARTISTICA PARA LA CIUDAD DE
TARIJA"

ESTUDIANTE: JANETHE CALDERON PATIÑO

LAMINA:
ESCALA:

PLANIMETRIA
1:200


DOCENTE GUIA: ARQ. CIRO EDUARDO VARGAS LOPEZ

FECHA: 12/07/2023

GRUPO: N°3

LAMINA N°
13/44



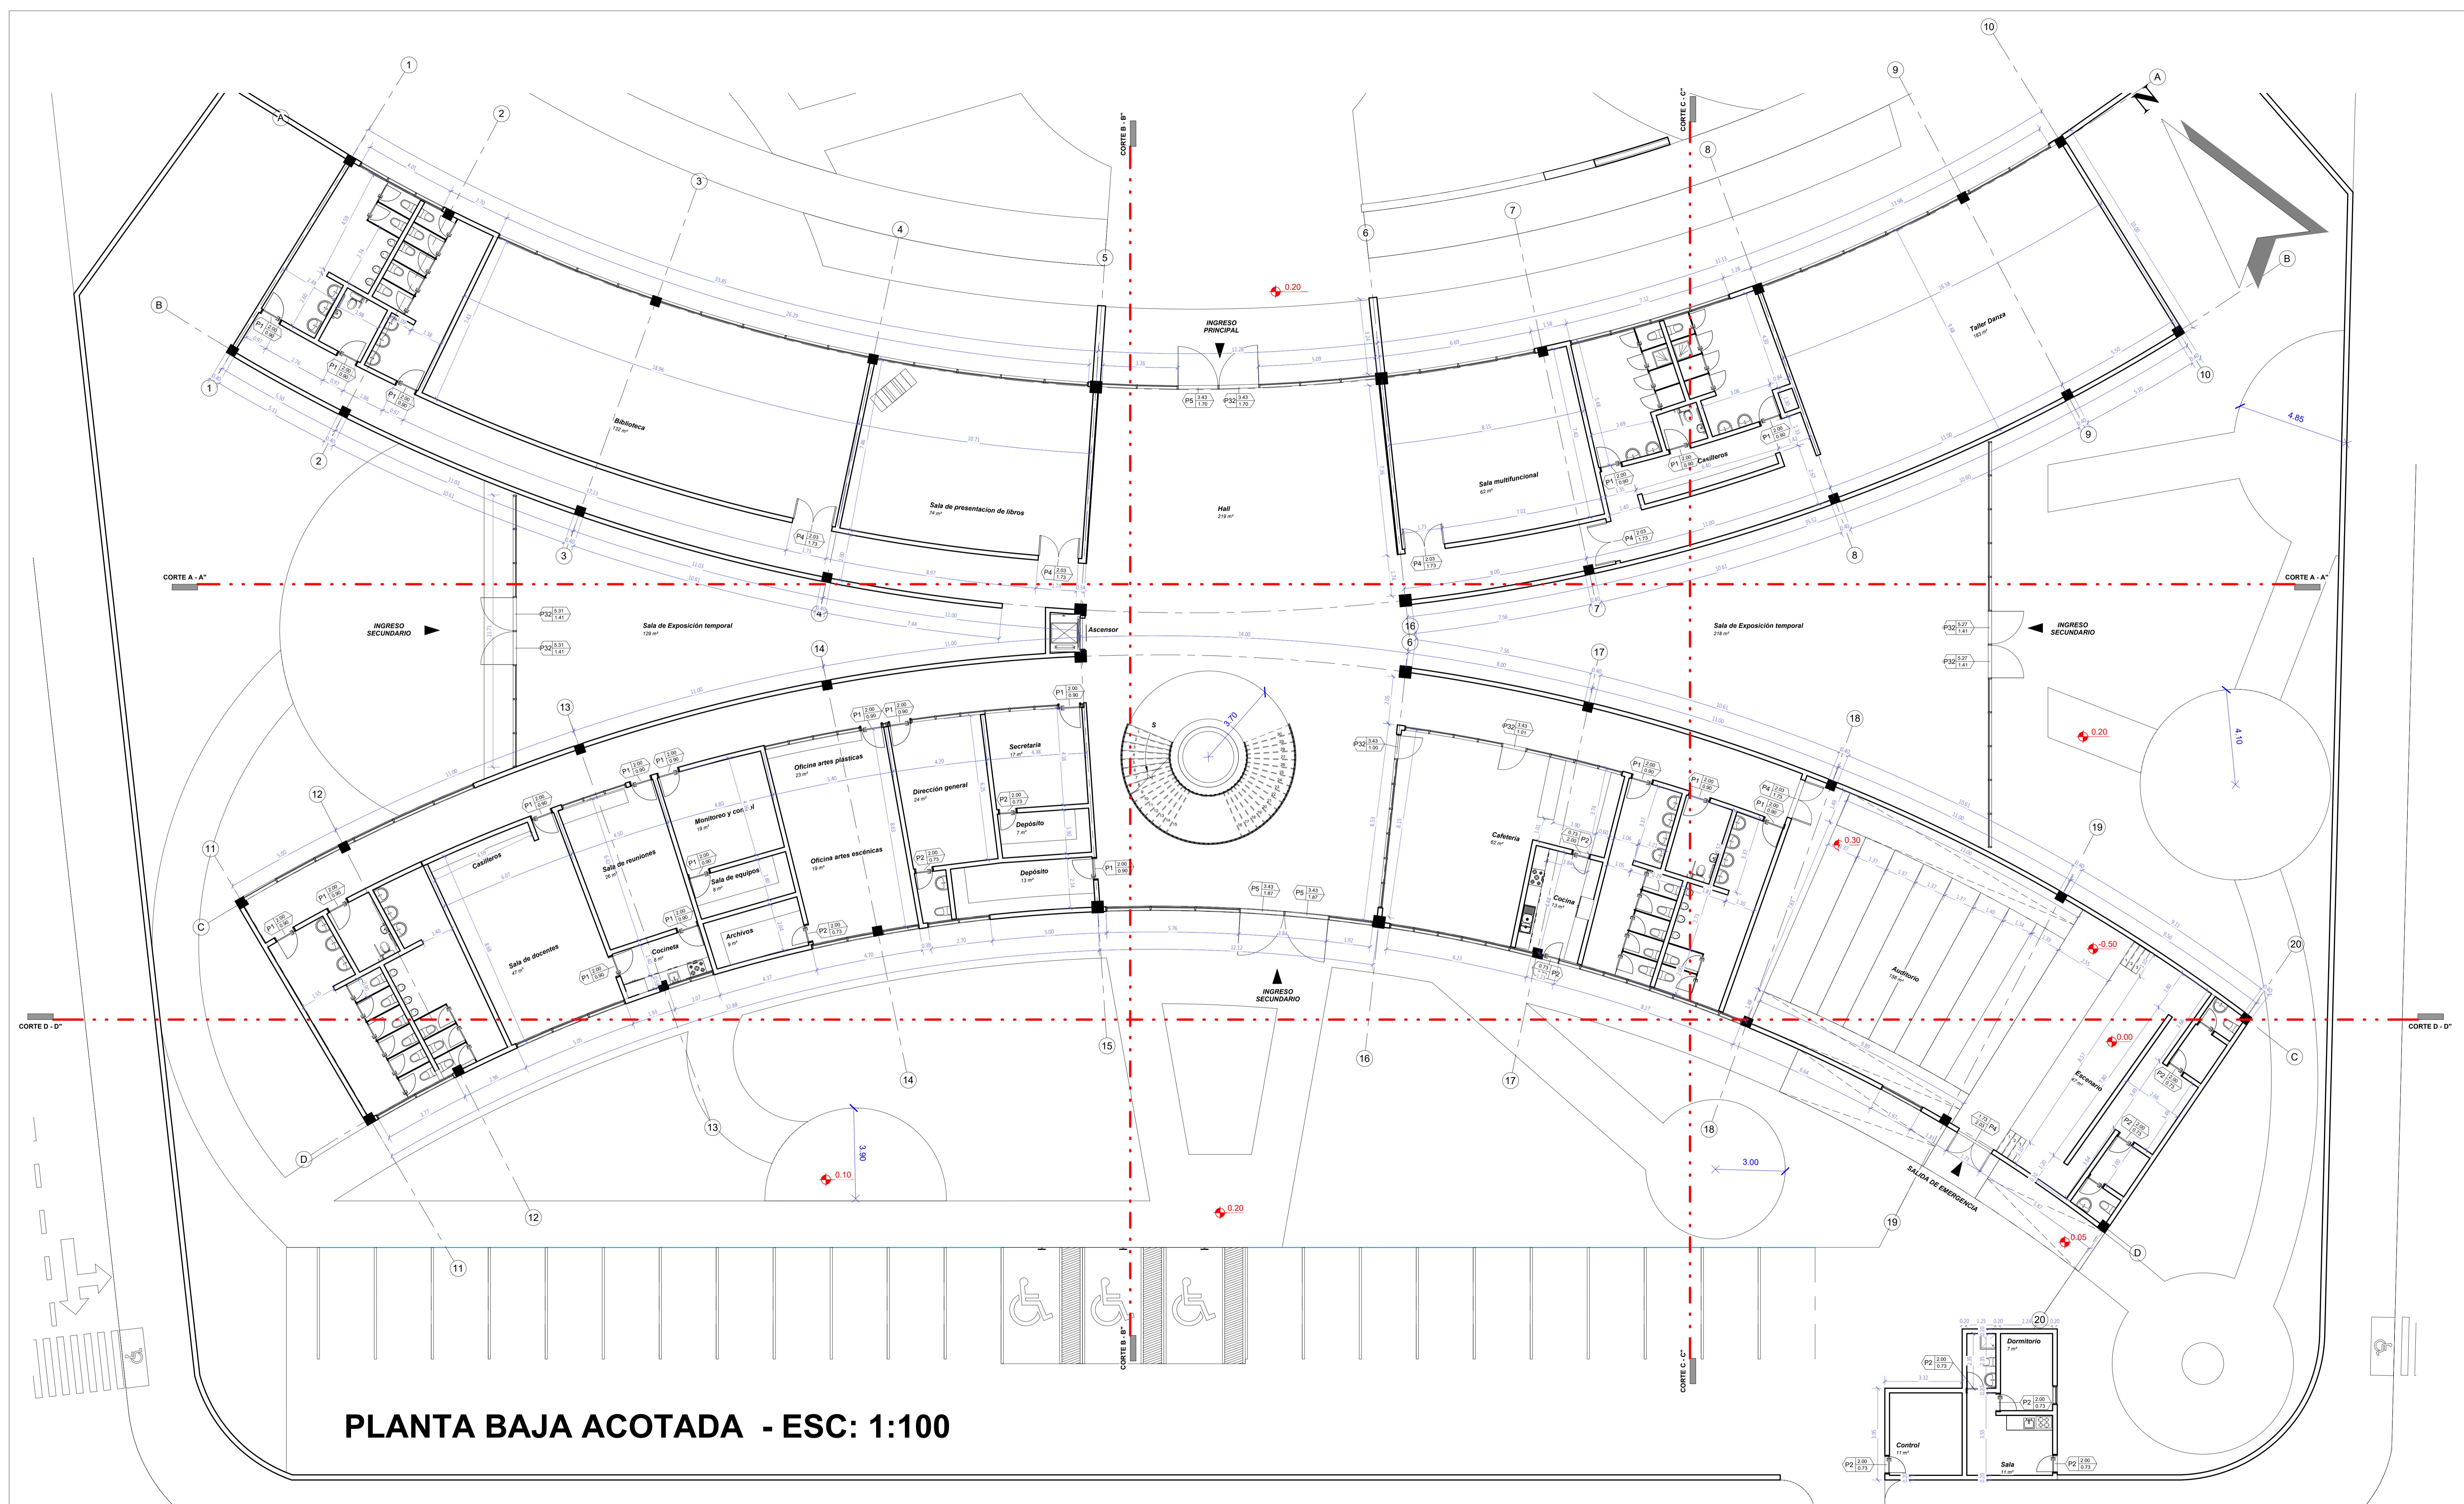

UNIVERSIDAD AUTONOMA JUAN MISAELE SARACHO

CARRERA DE ARQUITECTURA Y URBANISMO

PROYECTO DE GRADO

**"CENTRO DE INTEGRACION
ARTISTICA PARA LA CIUDAD DE
TARIJA"**

ESTUDIANTE: JANETHE CALDERON PATIÑO

LAMINA:
ESCALA:

PLANTA BAJA ACOTADA
1:100


DOCENTE GUIA: ARQ. CIRO EDUARDO VARGAS LOPEZ

GRUPO: N°3

LAMINA N°
14/44



FECHA: 12/07/2023

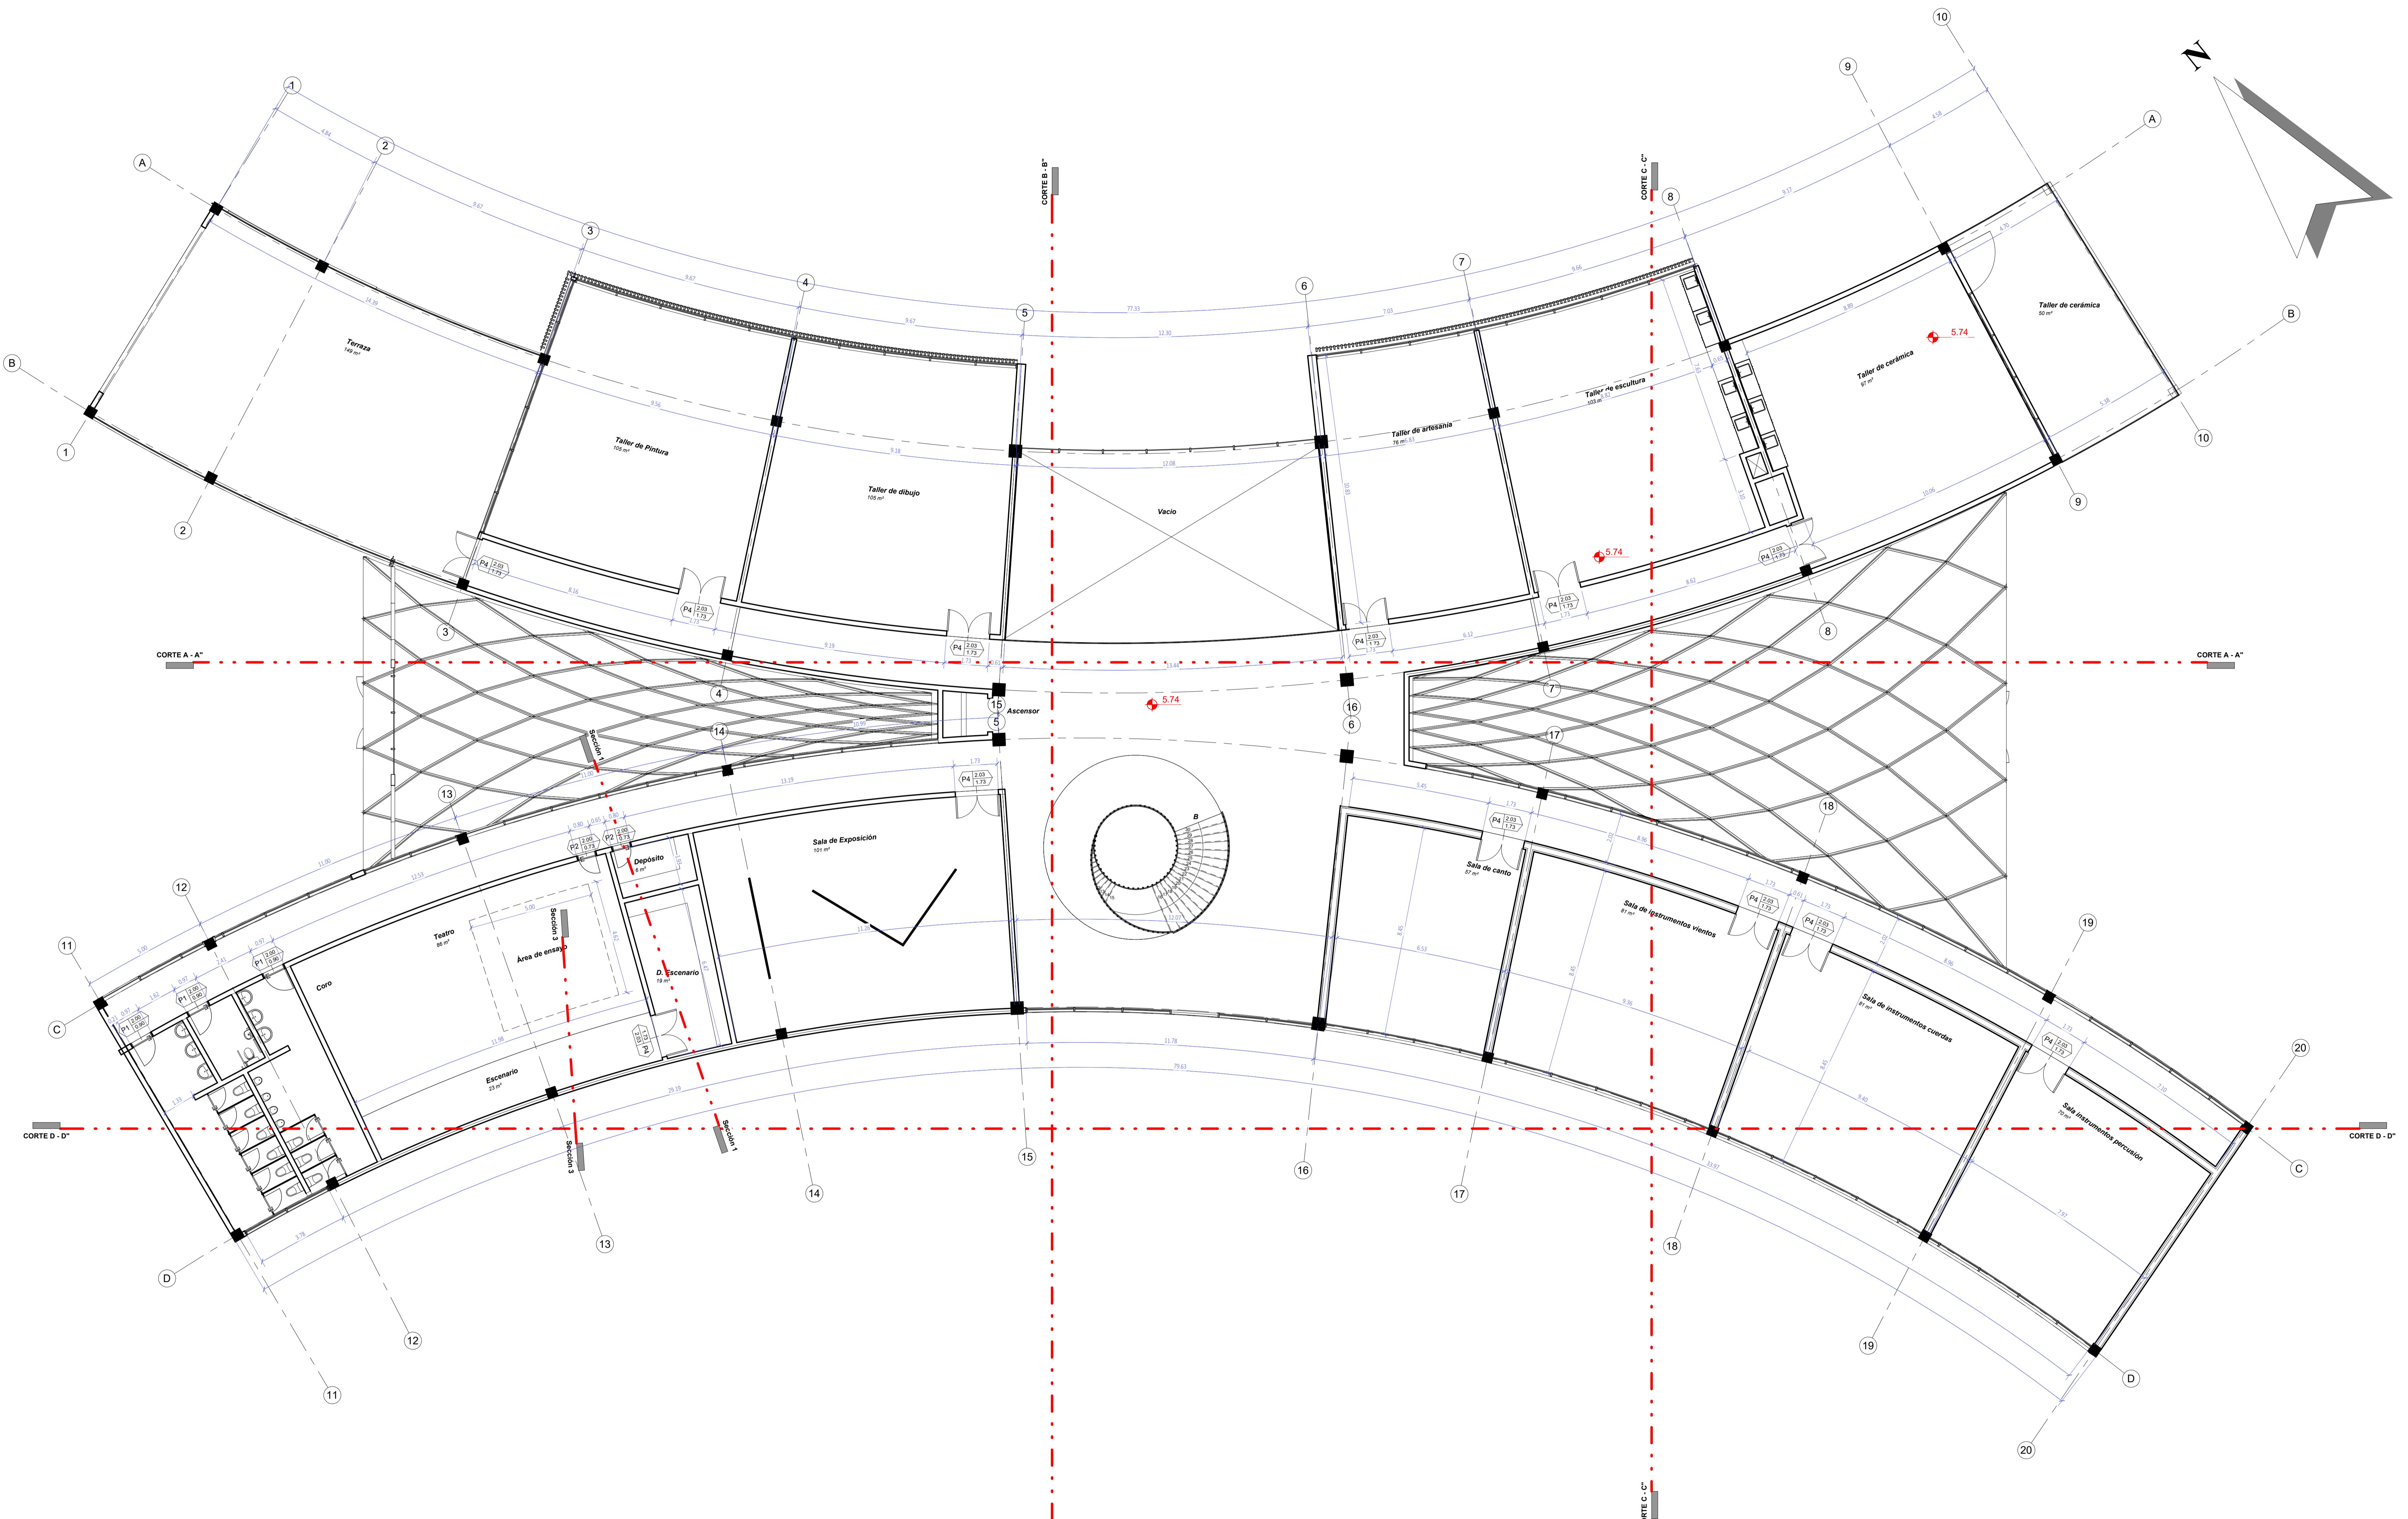

UNIVERSIDAD AUTONOMA JUAN MISAEL SARACHO

CARRERA DE ARQUITECTURA Y URBANISMO

PROYECTO DE GRADO

"CENTRO DE INTEGRACION
ARTISTICA PARA LA CIUDAD DE
TARIJA"

ESTUDIANTE: JANETHE CALDERON PATIÑO

LAMINA:

ESCALA:

PLANTA ALTA ACOTADA

1:100

DOCENTE GUIA: ARQ. CIRO EDUARDO VARGAS LOPEZ


FECHA: 12/07/2023

LAMINA N°

15/44

GRUPO: N°3



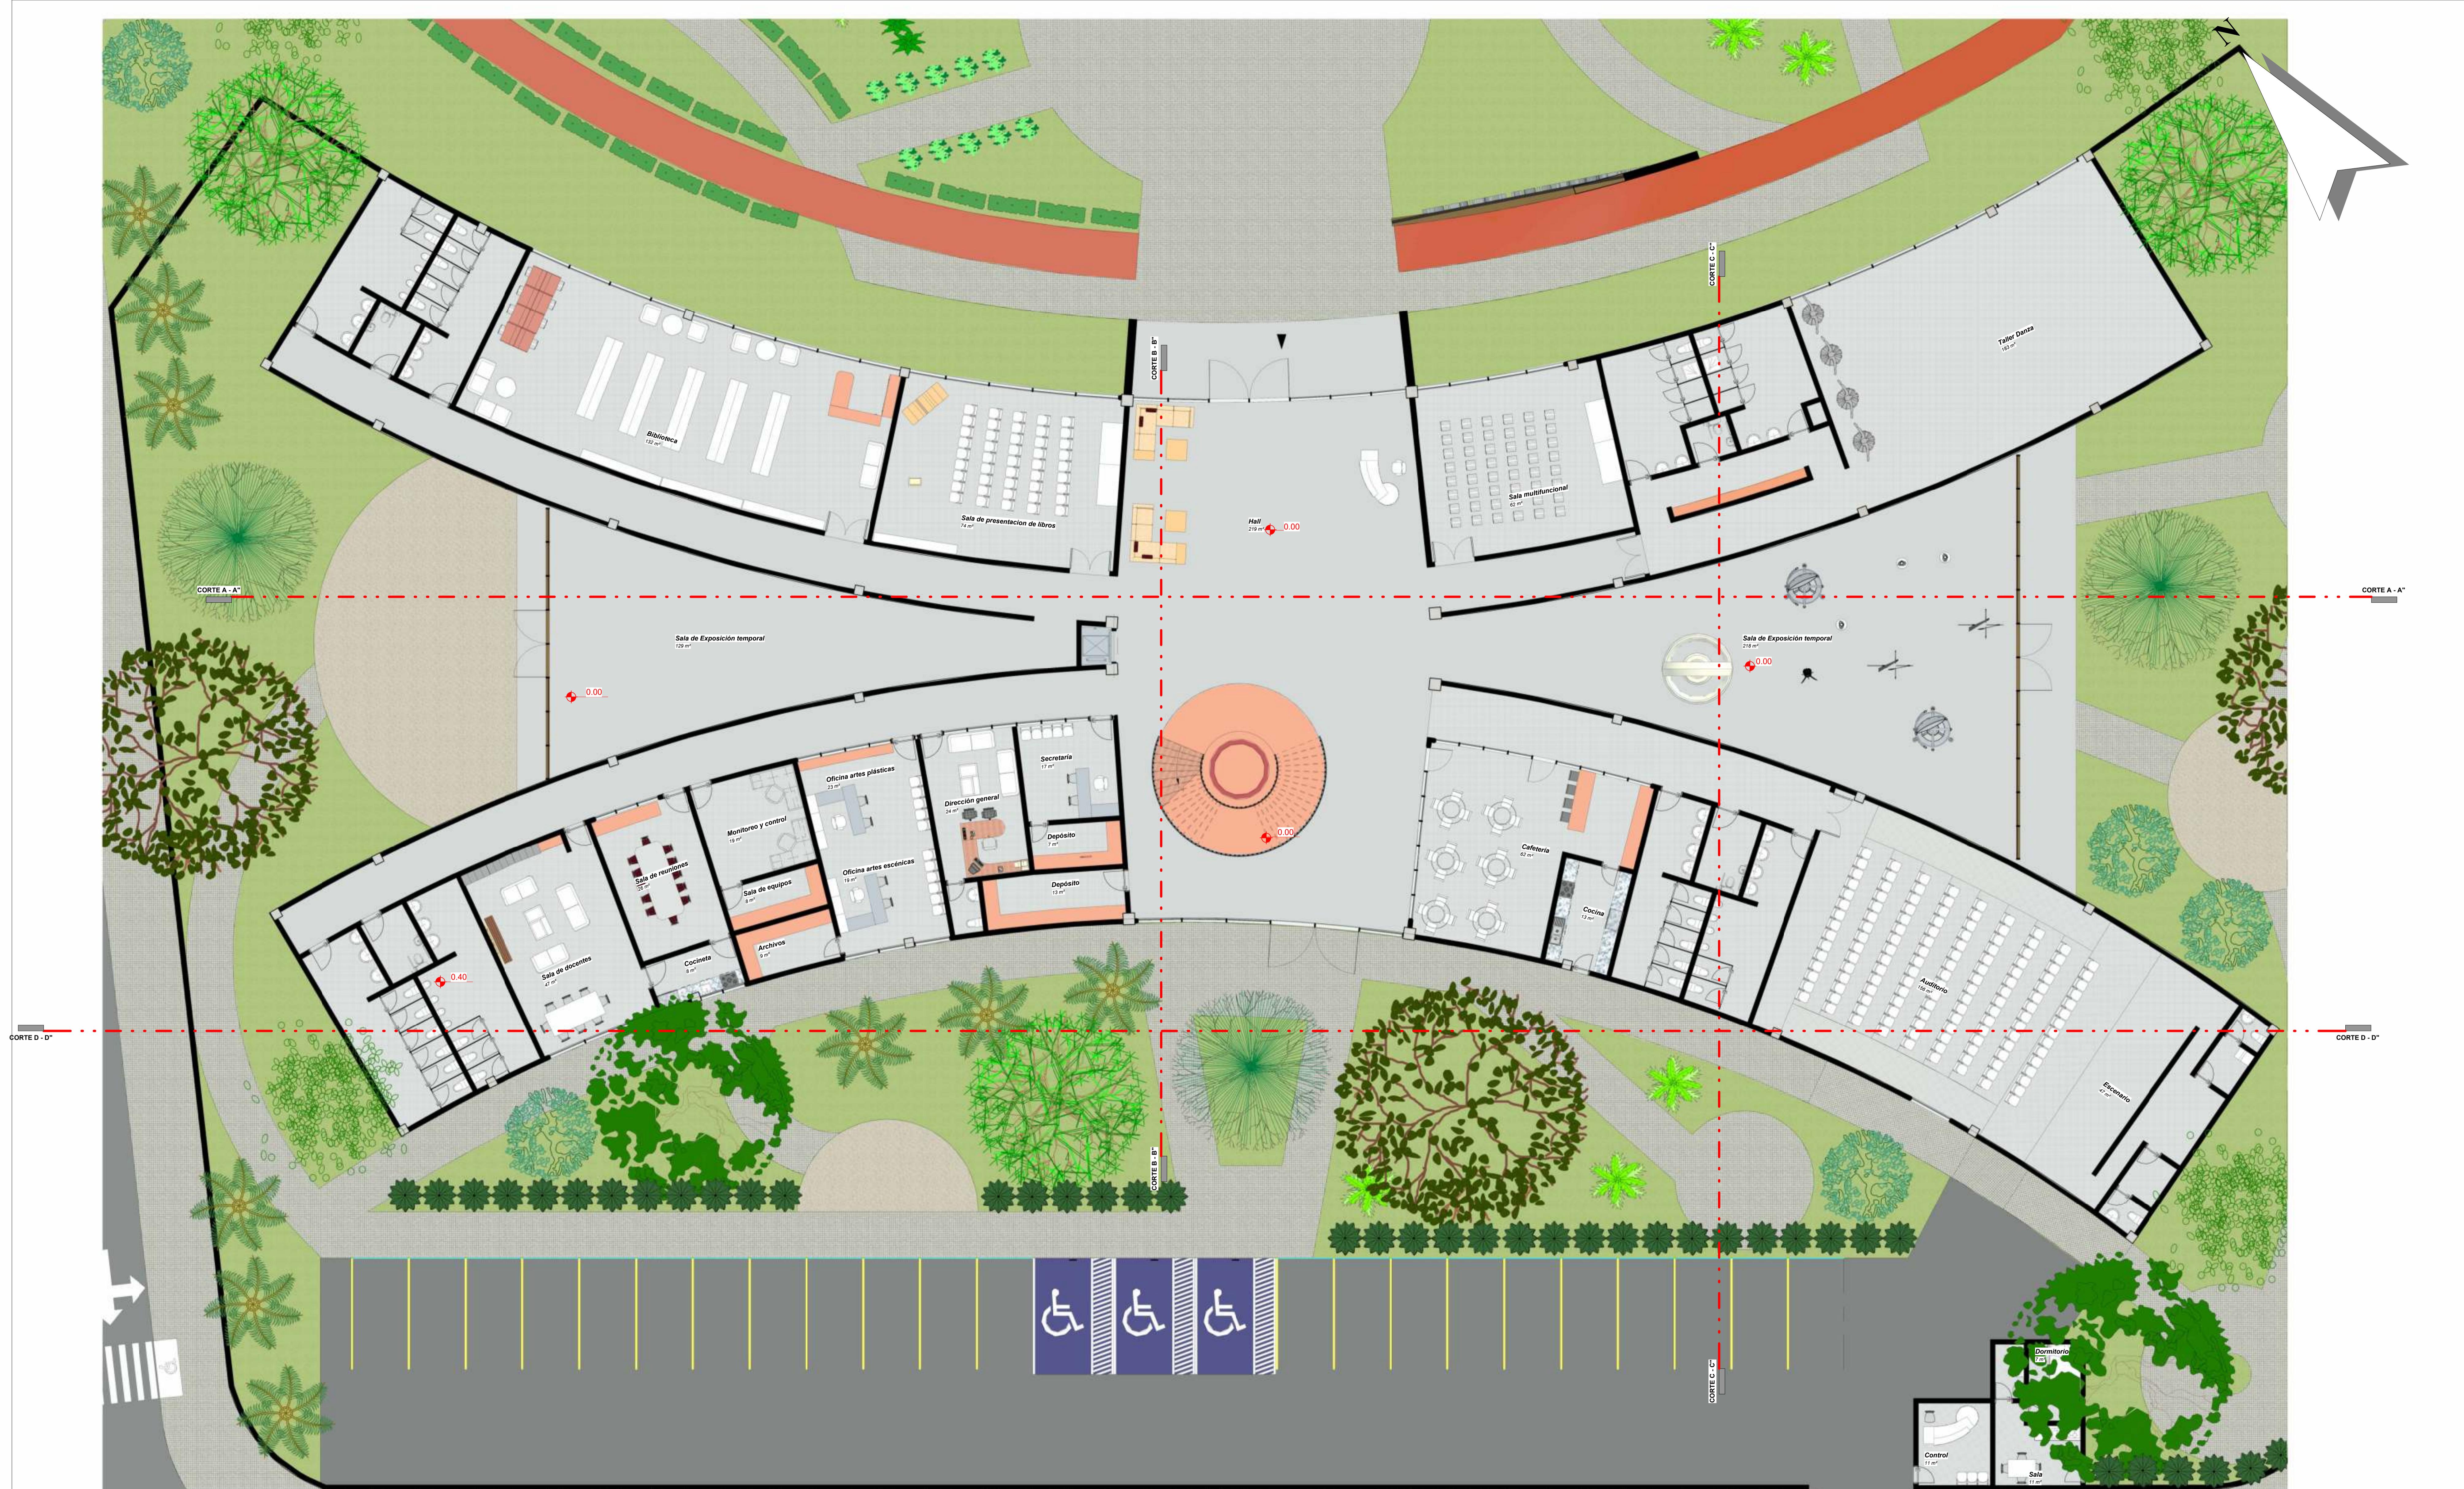

UNIVERSIDAD AUTONOMA JUAN MISAEL SARACHO

CARRERA DE ARQUITECTURA Y URBANISMO

PROYECTO DE GRADO

"CENTRO DE INTEGRACION
ARTISTICA PARA LA CIUDAD DE
TARIJA"

ESTUDIANTE: JANETHE CALDERON PATIÑO

LAMINA:

ESCALA:

PLANTA BAJA AMOBLOADA

1:100

DOCENTE GUIA: ARQ. CIRO EDUARDO VARGAS LOPEZ

FECHA: 12/07/2023

GRUPO: N°3

LAMINA N°
16/44

