



REFERENCIAS	
	Extintor Comun
	Sensor y Alarma
	Cable de Energia

PRIMER PISO ACOTADO - ESC: 1:100



UNIVERSIDAD AUTONOMA JUAN MISAEL SARACHO

CARRERA DE ARQUITECTURA Y URBANISMO

PROYECTO DE GRADO

"CENTRO DE INTEGRACION
ARTISTICA PARA LA CIUDAD DE
TARIJA"

ESTUDIANTE: JANETHE CALDERON PATIÑO

LAMINA: INSTALACION CONTRA INCENDIOS

ESCALA: 1:100

DOCENTE GUIA: ARQ. CIRO EDUARDO VARGAS LOPEZ


LAMINA N°

34/44

FECHA: 12/07/2023



GRUPO: N°3



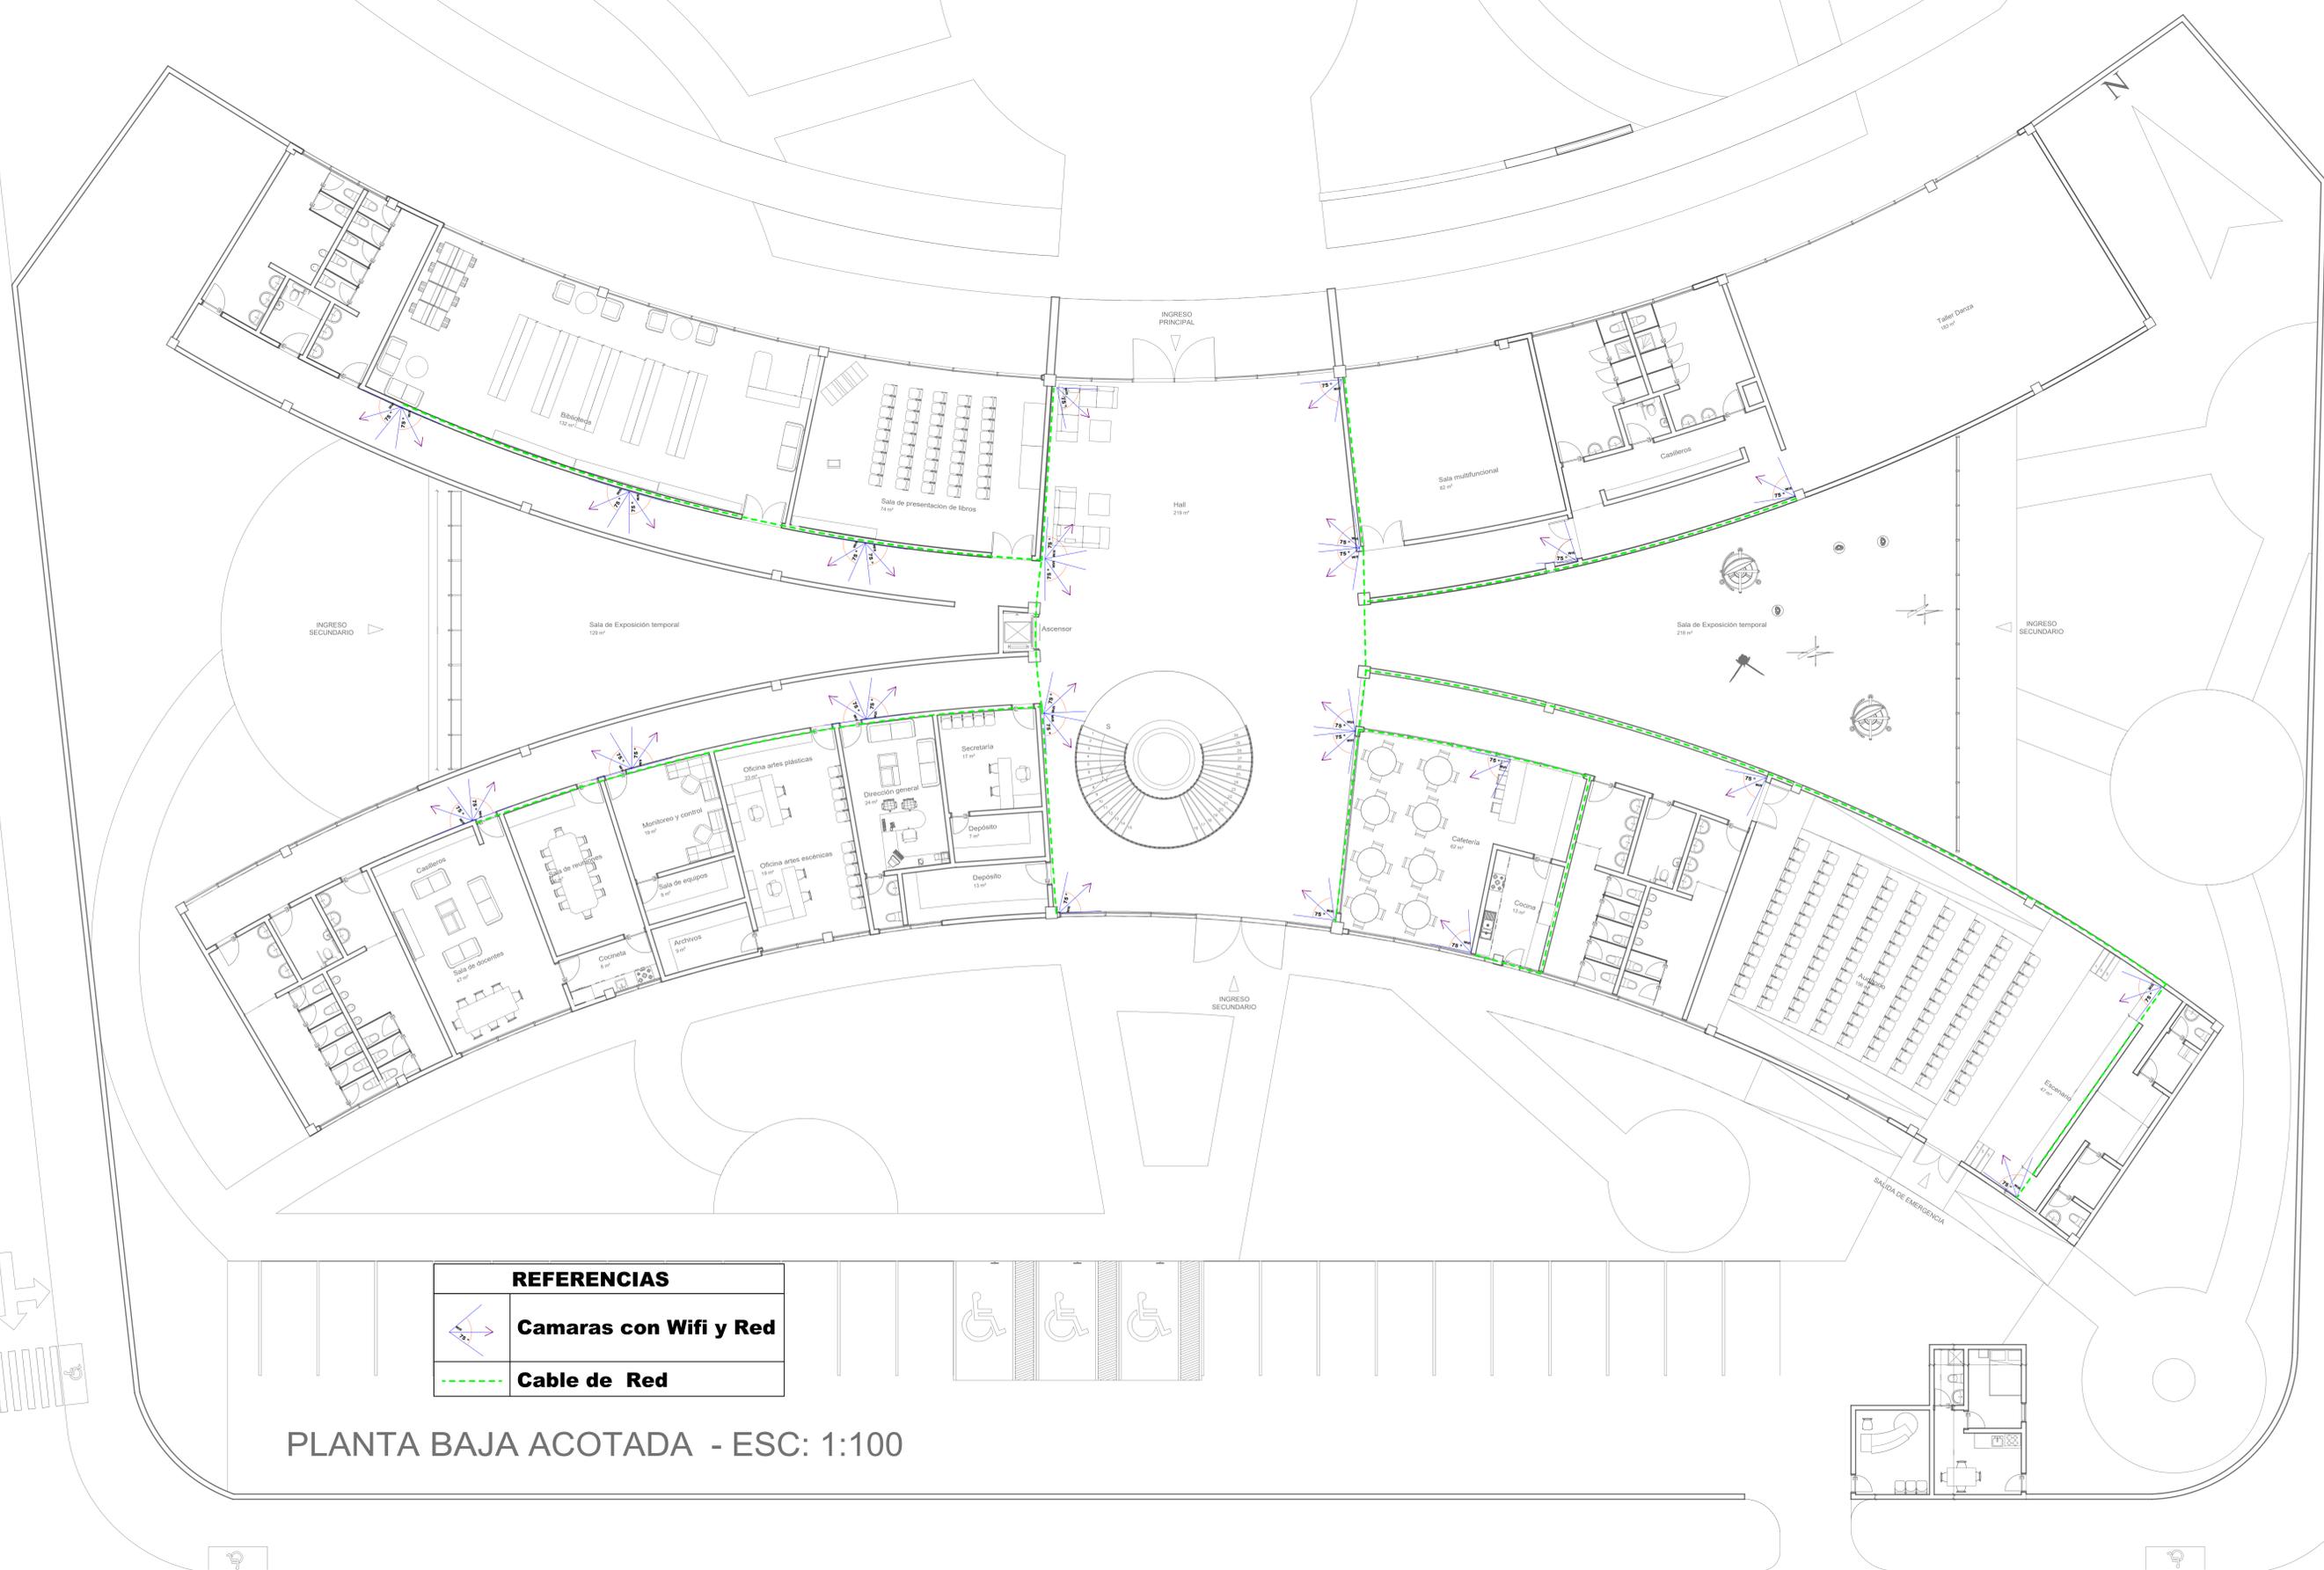

REFERENCIAS	
	Camaras con Wifi y Red
	Cable de Red

PLANTA BAJA ACOTADA - ESC: 1:100

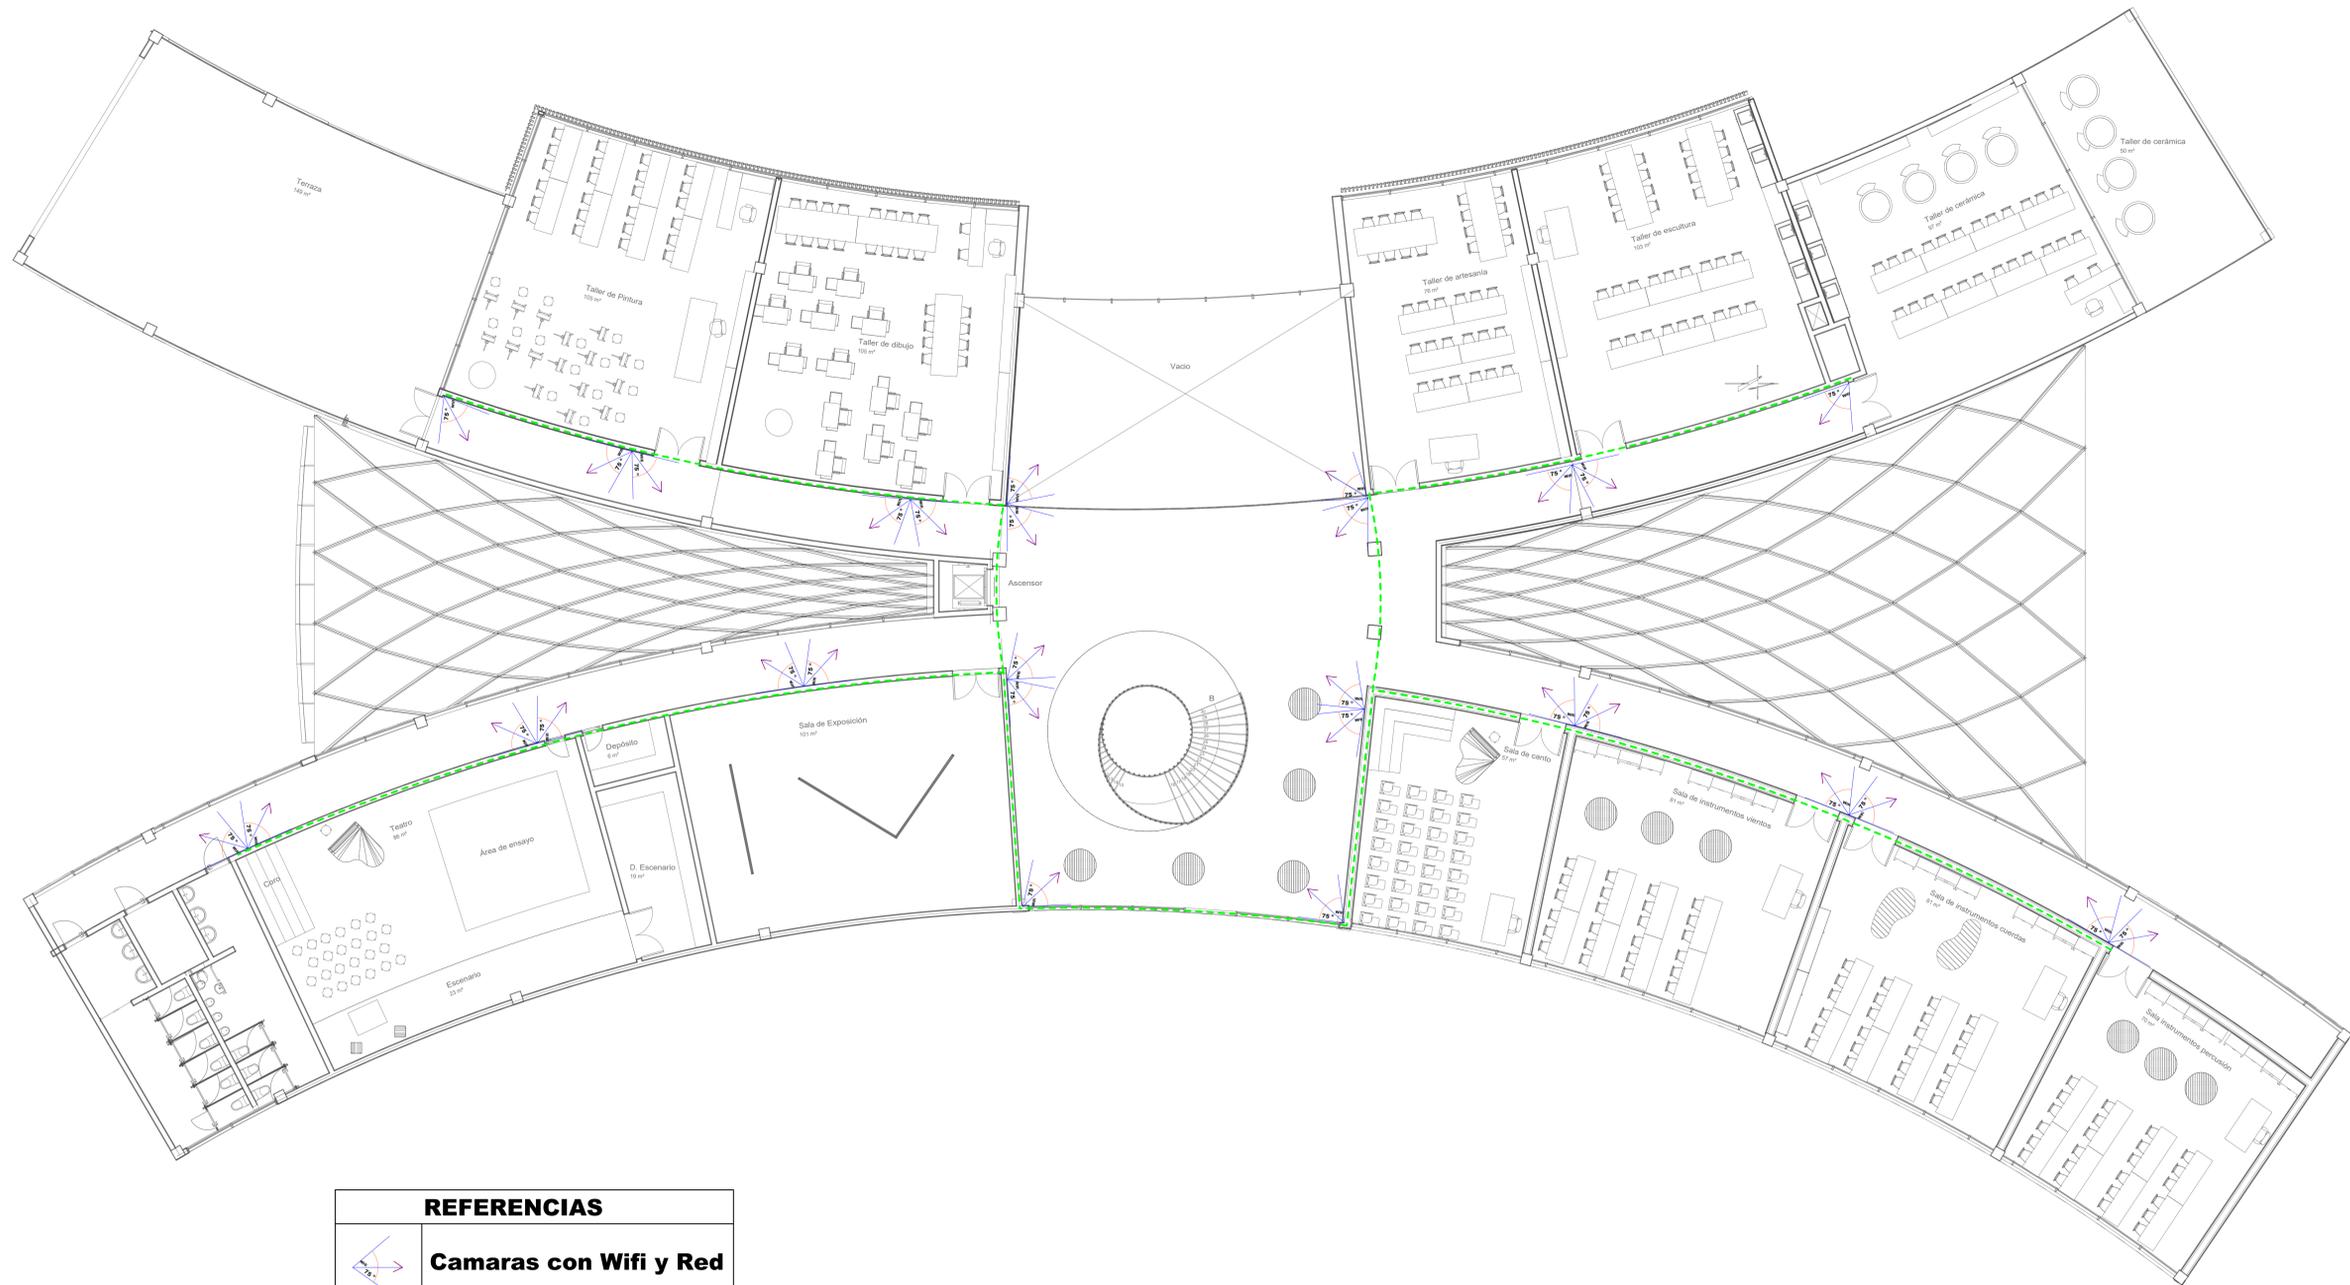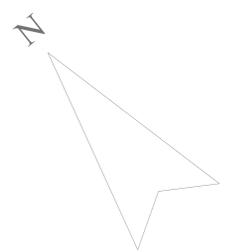

REFERENCIAS	
	Camaras con Wifi y Red
	Cable de Red

PRIMER PISO ACOTADO - ESC: 1:100



UNIVERSIDAD AUTONOMA JUAN MISAEL SARACHO

CARRERA DE ARQUITECTURA Y URBANISMO

PROYECTO DE GRADO

**"CENTRO DE INTEGRACION
ARTISTICA PARA LA CIUDAD DE
TARIJA"**

ESTUDIANTE: JANETHE CALDERON PATIÑO

LAMINA: INSTALACION DE CAMARAS DE SEGURIDAD Y WI-FI

ESCALA: 1:100

DOCENTE GUIA: ARQ. CIRO EDUARDO VARGAS LOPEZ

LAMINA N°

36/44

FECHA: 12/07/2023

GRUPO: N°3

