


REFERENCIAS	
	Tuberia Pvc 1/2 "
	Medidor
	Te Metalica
	Codo Metalico

PLANTA BAJA ACOTADA - ESC: 1:100



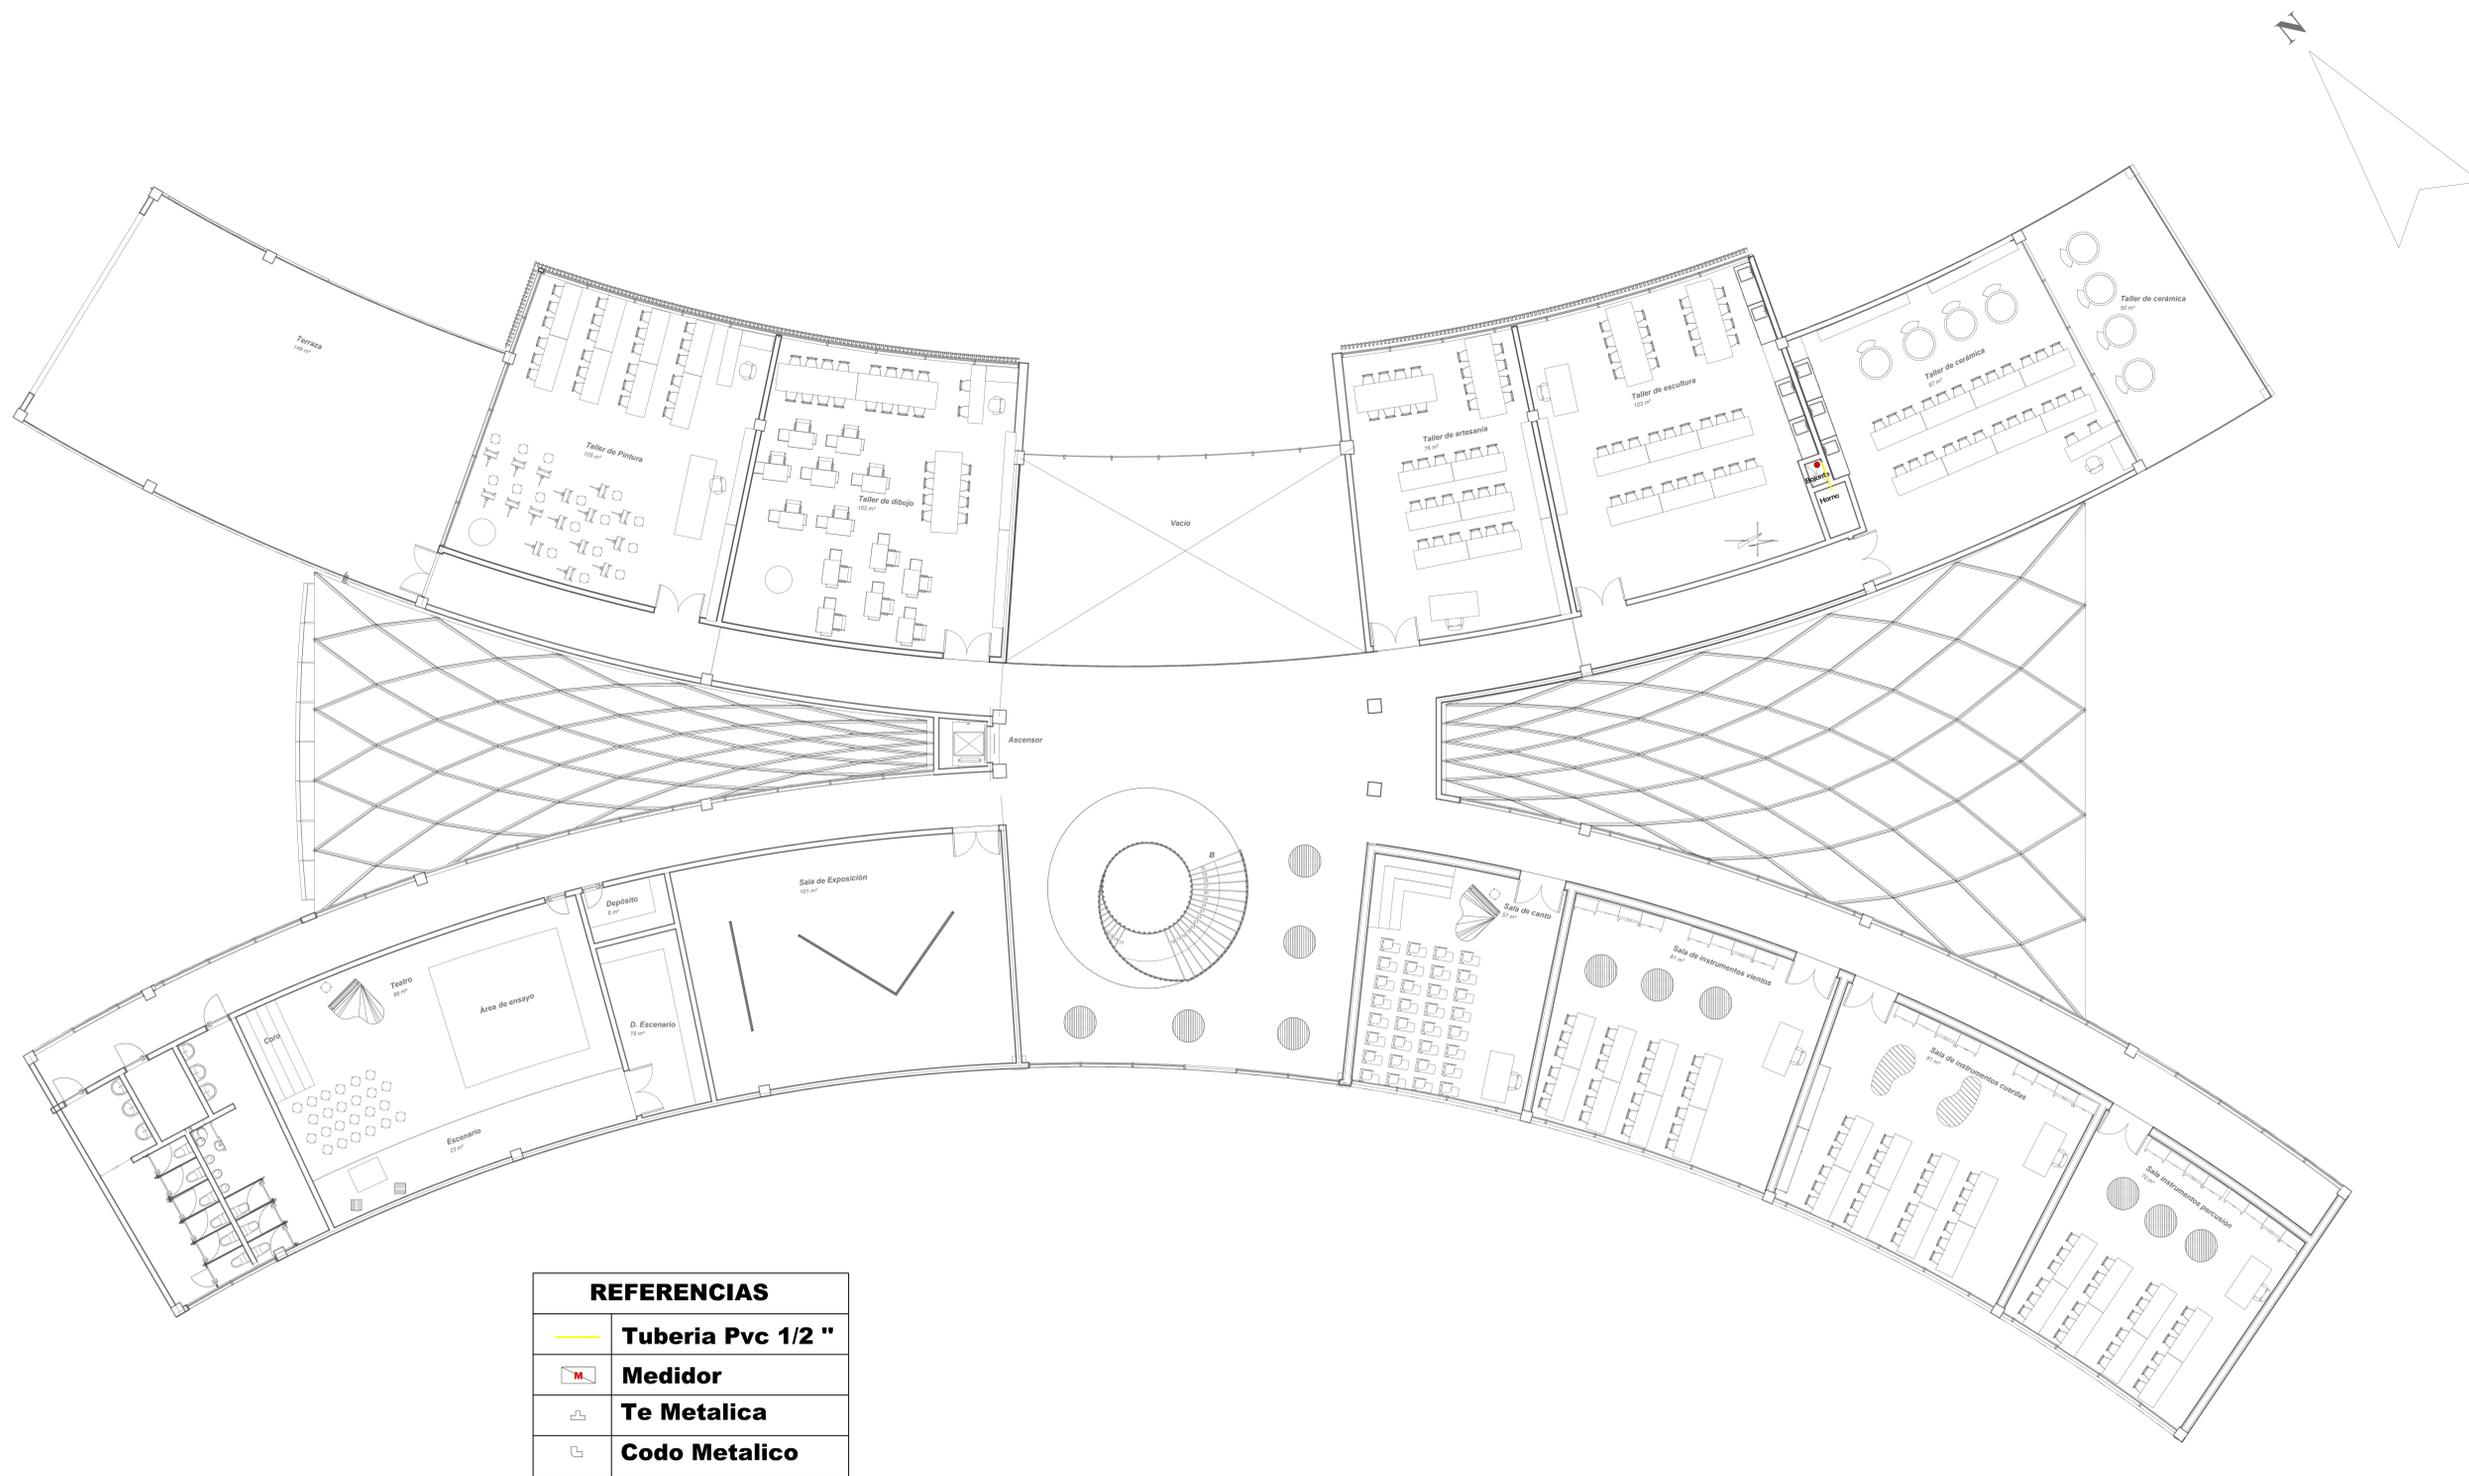

PRIMER PISO ACOTADO - ESC: 1:100



UNIVERSIDAD AUTONOMA JUAN MISAEL SARACHO

CARRERA DE ARQUITECTURA Y URBANISMO

PROYECTO DE GRADO

"CENTRO DE INTEGRACION
ARTISTICA PARA LA CIUDAD DE
TARIJA"

ESTUDIANTE: JANETHE CALDERON PATIÑO

LAMINA: INSTALACION DE GAS

ESCALA: 1:100

DOCENTE GUIA: ARQ. CIRO EDUARDO VARGAS LOPEZ



LAMINA N°

38/44






FECHA: 12/07/2023


GRUPO: N°3

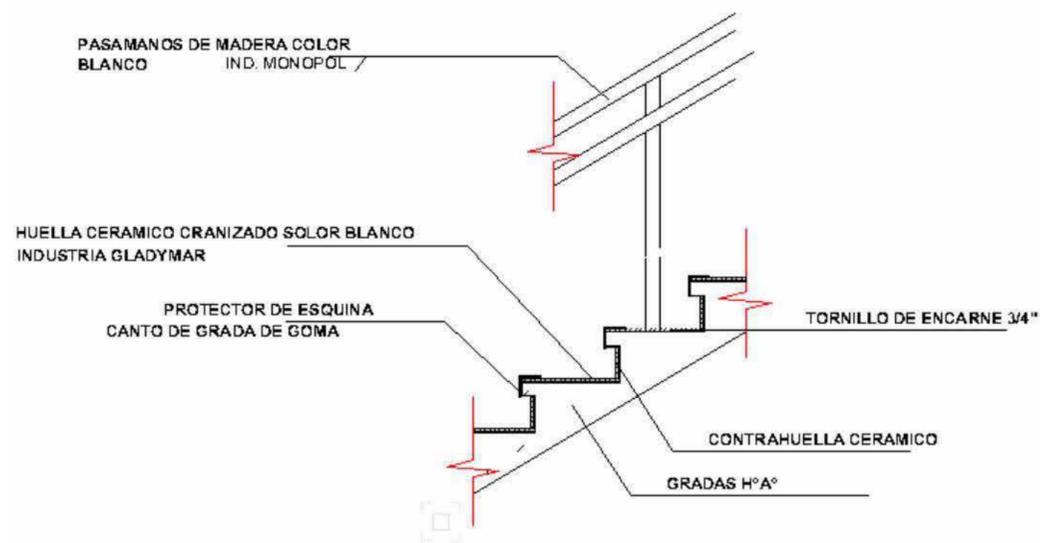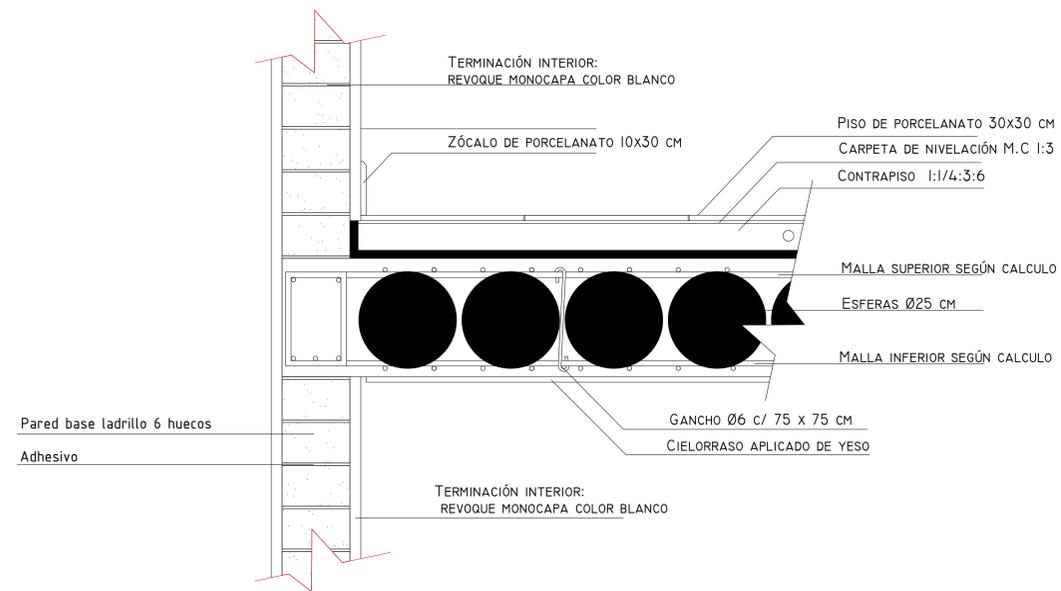


DETALLE BARANDA / BLOQUE DEPARTAMENTOS

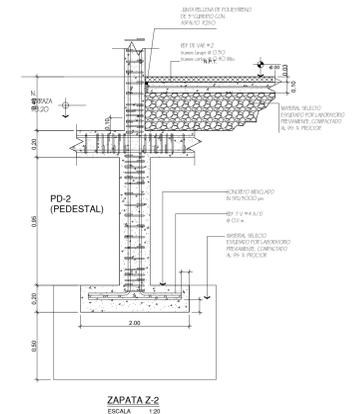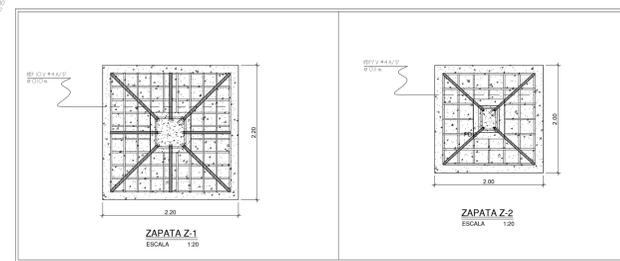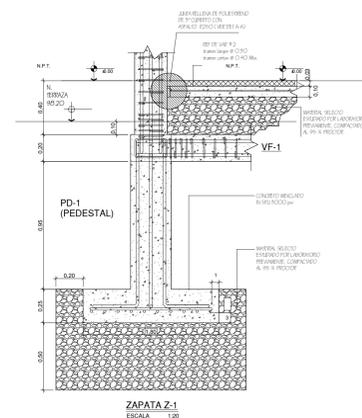


CORTE DE BORDE
ESC. 1 : 25

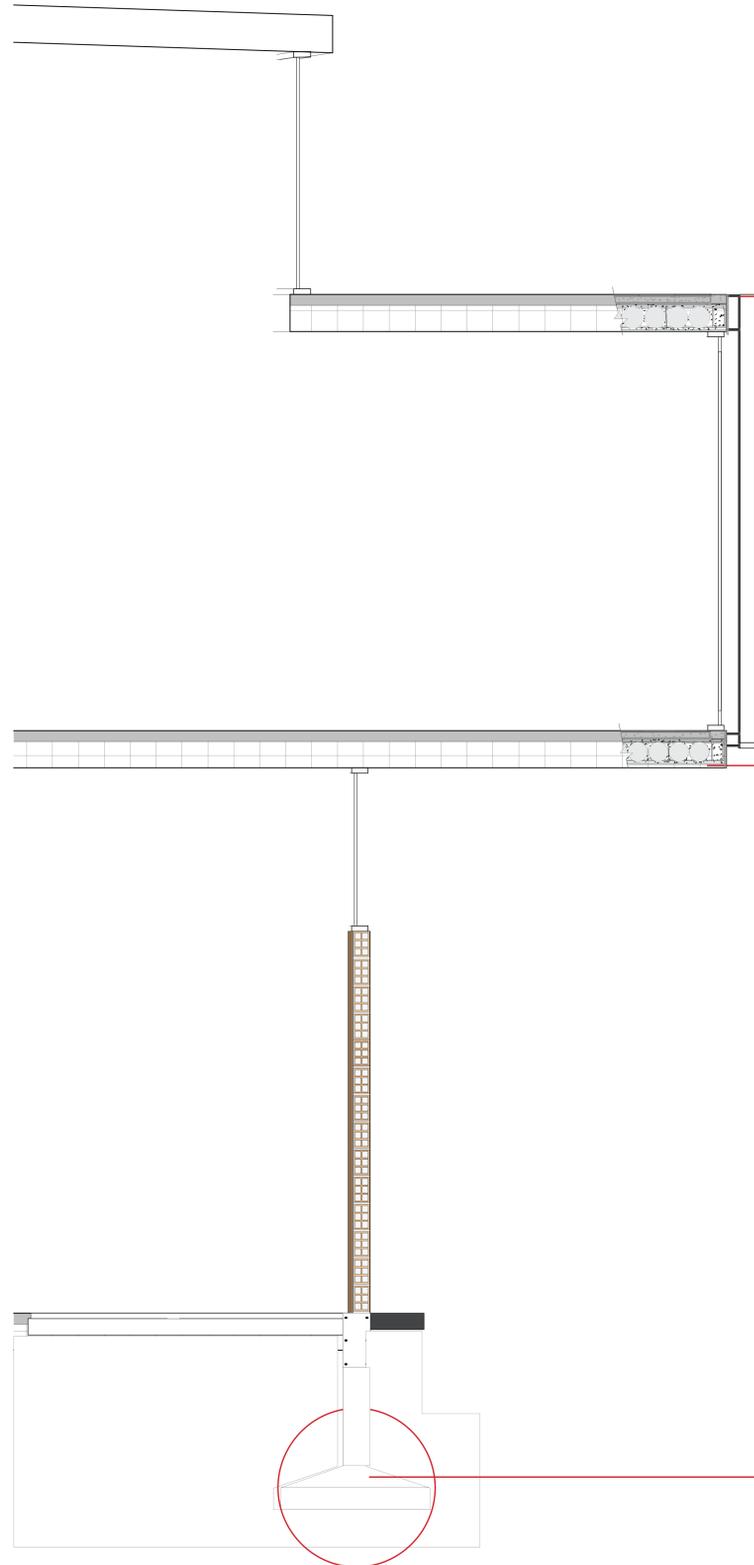

DETALLE DE CELOSIA
ESC. 1:20

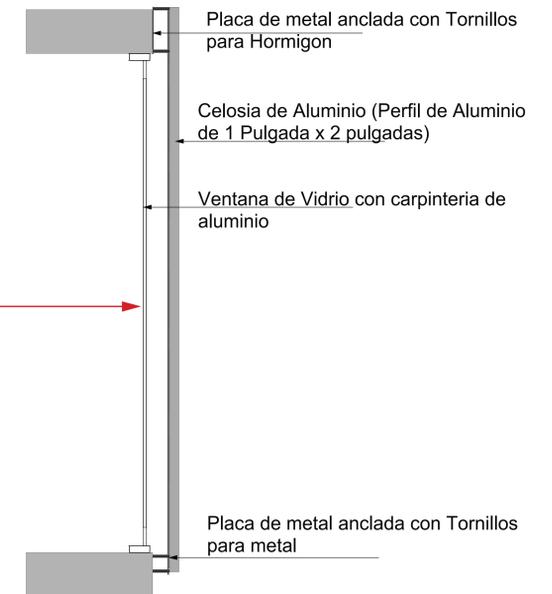

DETALLE DE LOSA
ESC. 1:20

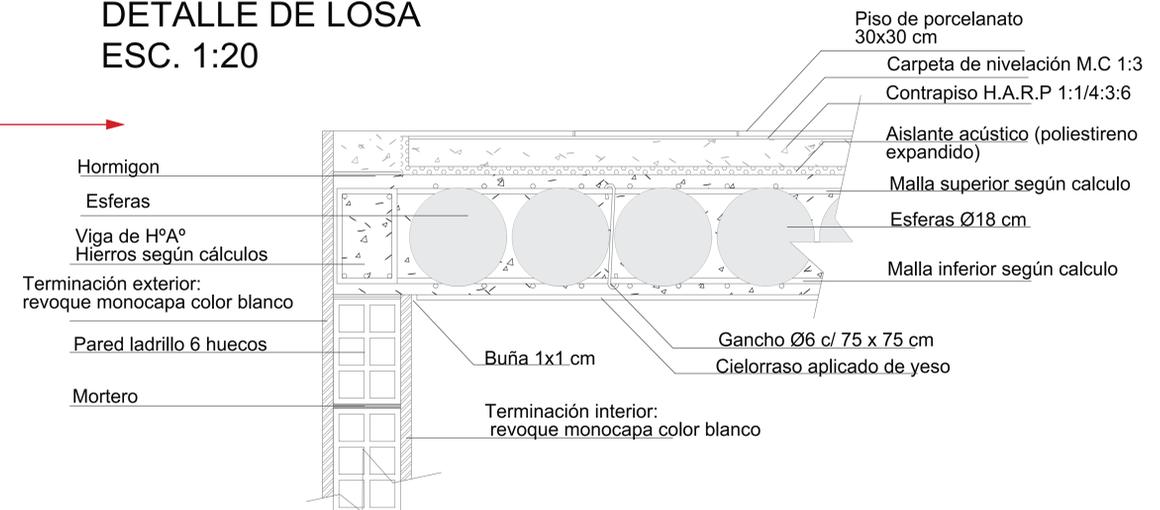

DETALLE ZAPATA DE HºAº
ESC. 1:20

