

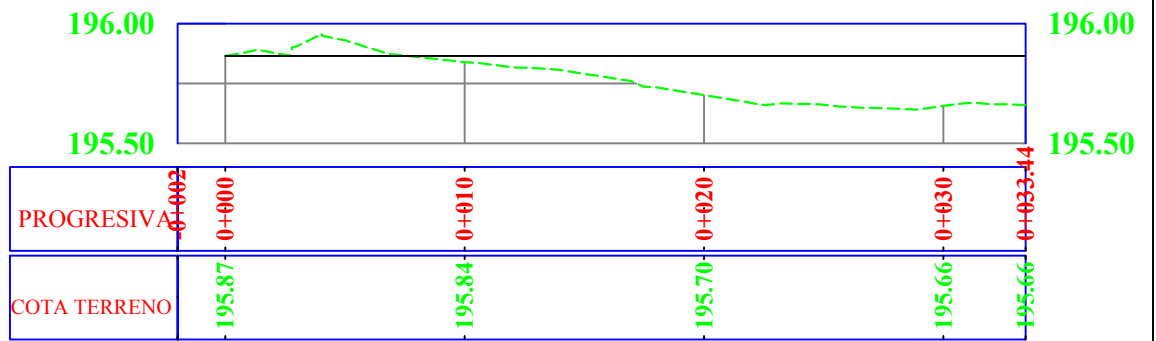


PERFIL LONGITUDINAL

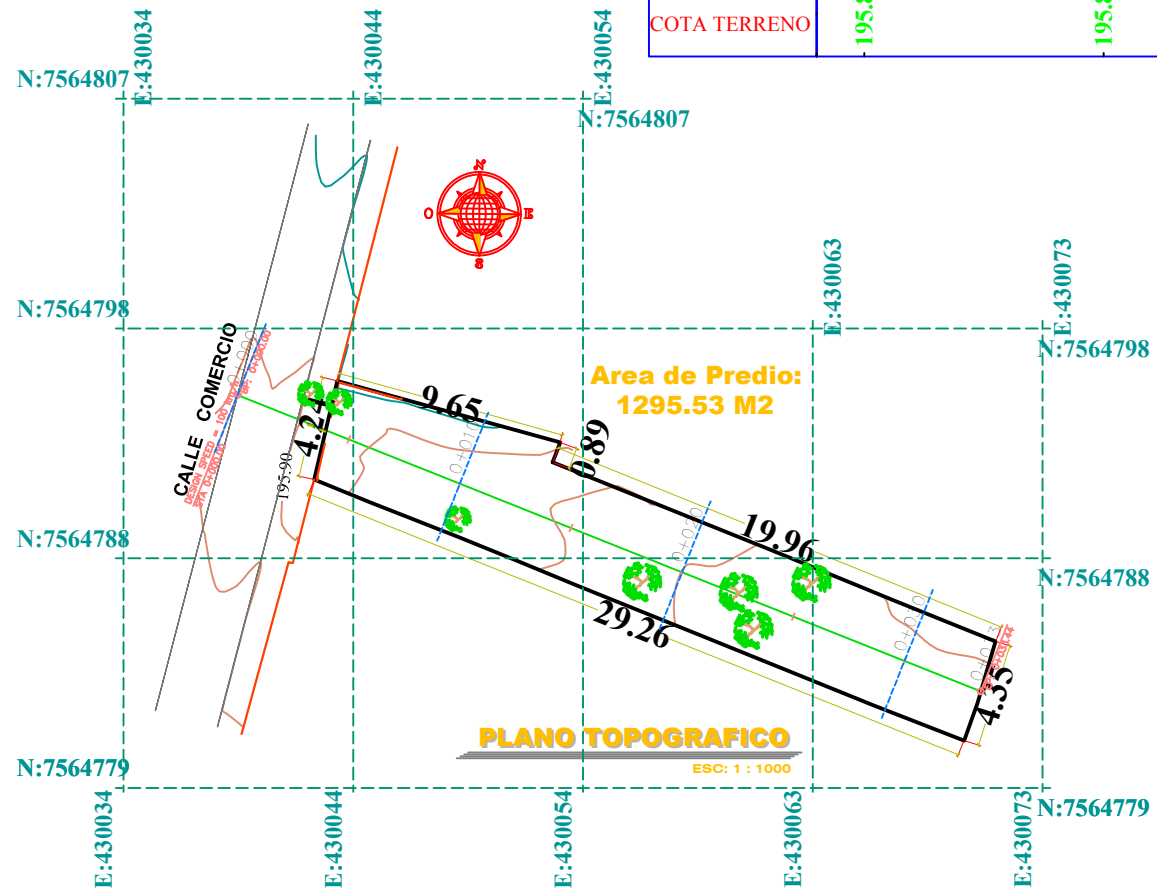


SECCIONES TRANSVERSALES

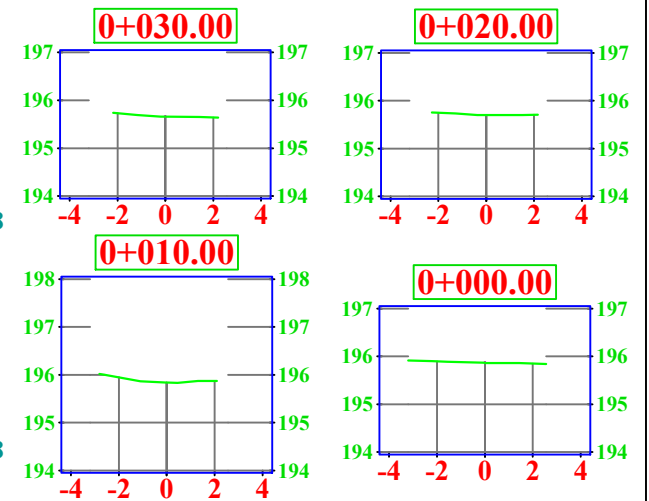



UNIVERSIDAD AUTONOMA "JUAN MISSEL SARACHO" FACULTAD DE CIENCIAS Y TECNOLOGIA			
DISEÑO ESTRUCTURAL U.E. "JOSE MARIANO SERRANO"	CONTENIDO: LEVANTAMIENTO TOPOGRAFICO		
UNIVERSITARIO: TAMARA YANE ORSINI	ESCALA: 1:1000	LAMINA: 1/27	
Vob	FECHA: 17/10/23		

PLANTA BAJA

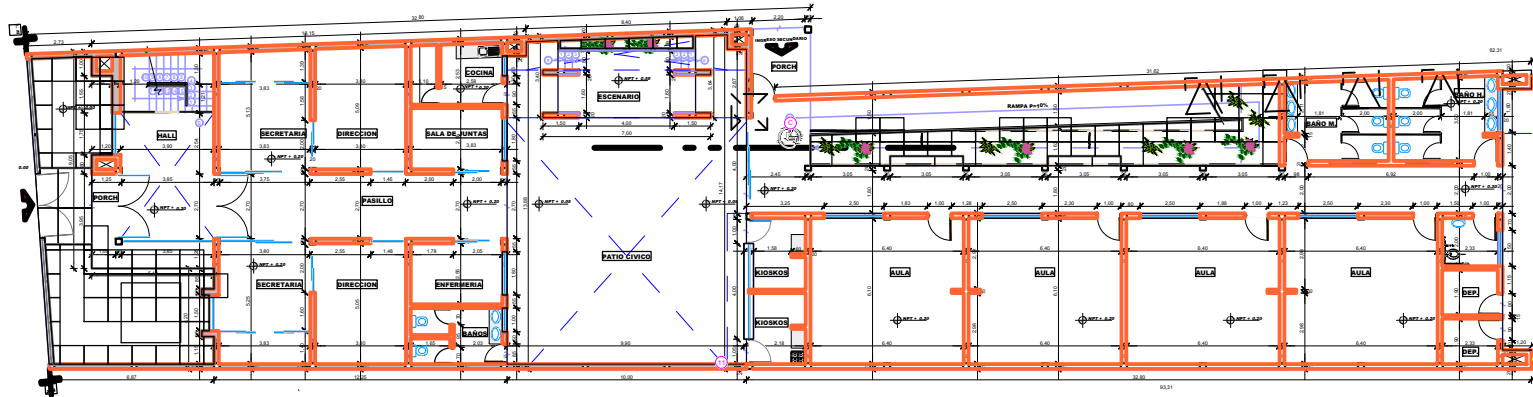


PRIMER PISO

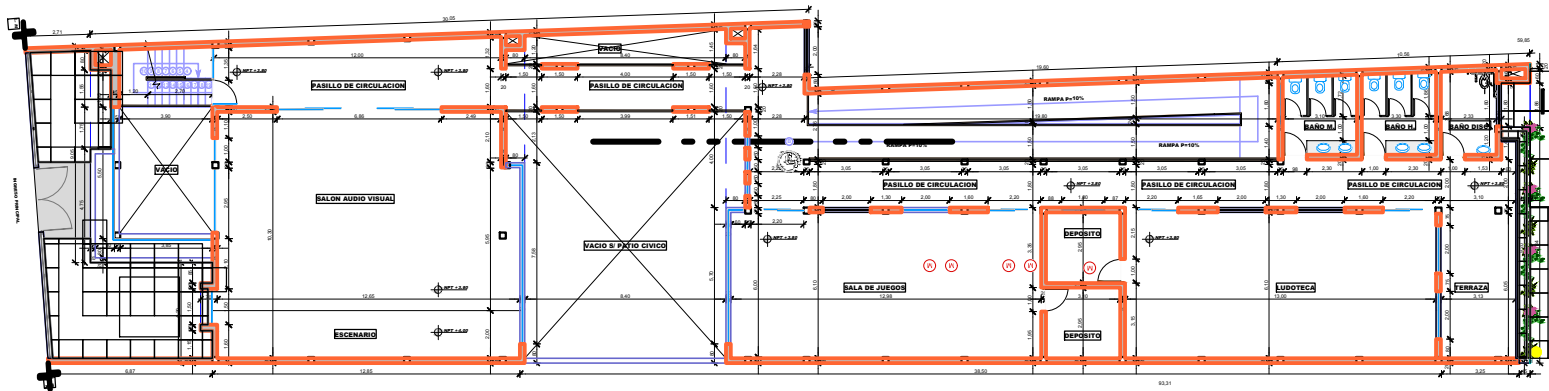


UNIVERSIDAD AUTONOMA "JUAN MISAEL SARACHO" FACULTAD DE CIENCIAS Y TECNOLOGIA			
DISEÑO ESTRUCTURAL U.E. "JOSE MARIANO SERRANO"		CONTENIDO: AMOBLAGO	
UNIVERSITARIO: TAMARA YANE ORTIZ	ESCALA: 1:100	FECHA: 17/10/23	LAMINA: 2/27
VoBo			

PLANO DE ZAPATAS

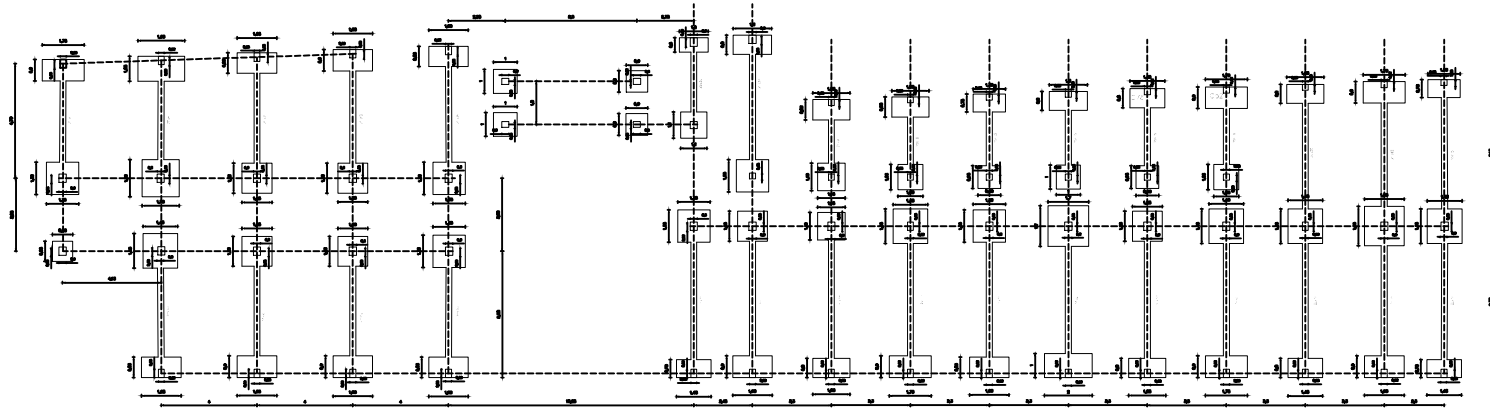


PLANO DE PLANTA BAJA

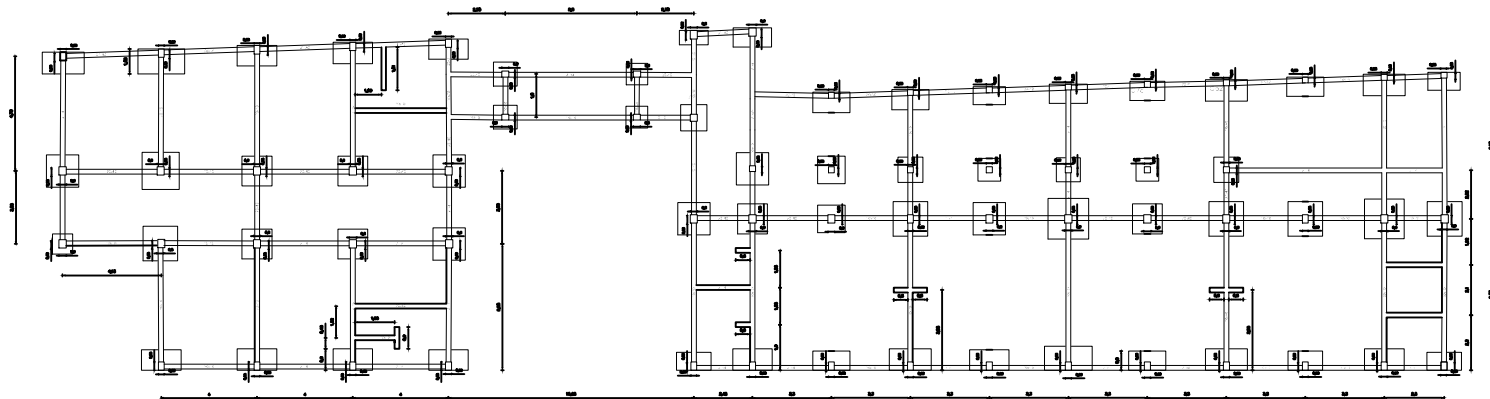


UNIVERSIDAD AUTONOMA "JUAN MISAEL SARACHO" FACULTAD DE CIENCIAS Y TECNOLOGIA			
DISEÑO ESTRUCTURAL U.E. "JOSE MARIANO SERRANO"		CONTENIDO: PLANO DE FUNDACION Y SOBRECIENTOS	
UNIVERSITARIO: TAMARA YANE ORSINI	ESCALA: 1:100	LAMINA:	
VoBo	FECHA: 17/10/23	3/27	

PLANTA BAJA

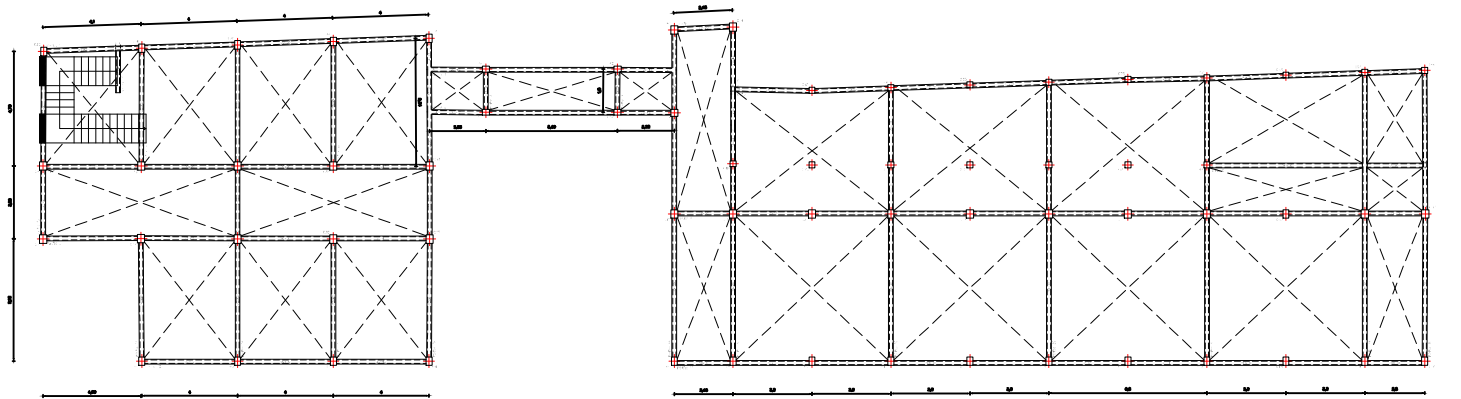


RAMPA

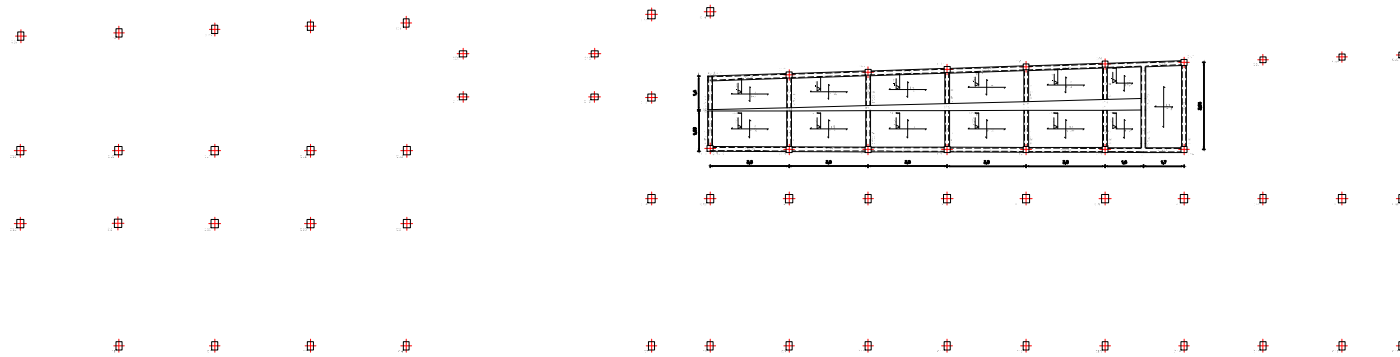


UNIVERSIDAD AUTONOMA "JUAN MISAEI SARACHO" FACULTAD DE CIENCIAS Y TECNOLOGIA				
DISEÑO ESTRUCTURAL U.E. "JOSE MARIANO SERRANO"		CONTENIDO: REPLANTEO		
UNIVERSITARIO: TAMARA YANE ORTIZ		ESCALA: 1:100	LAMINA:	
VoBo		FECHA: 17/10/23	4/27	

PRIMER PISO

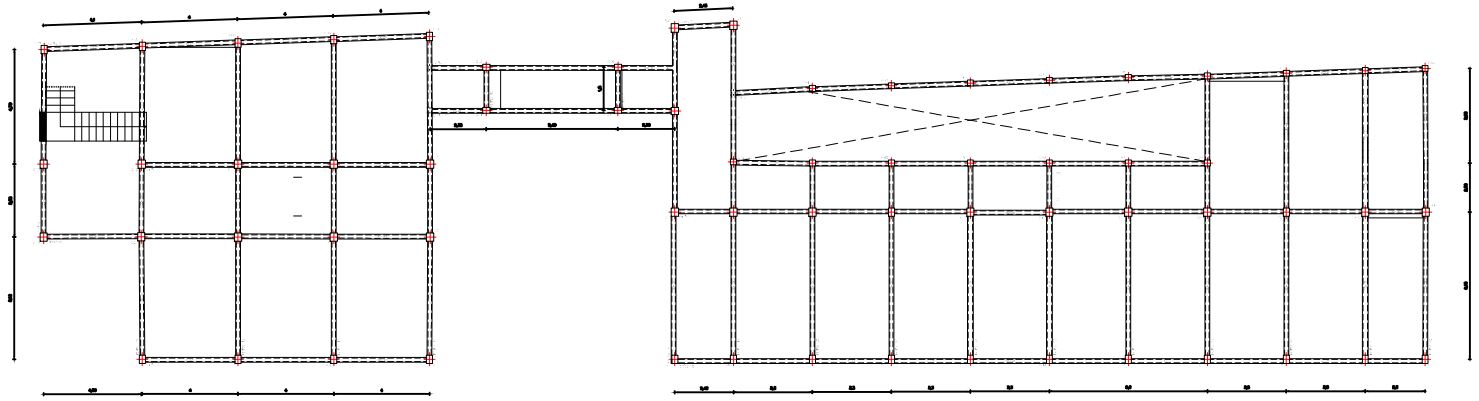


CUBIERTAS

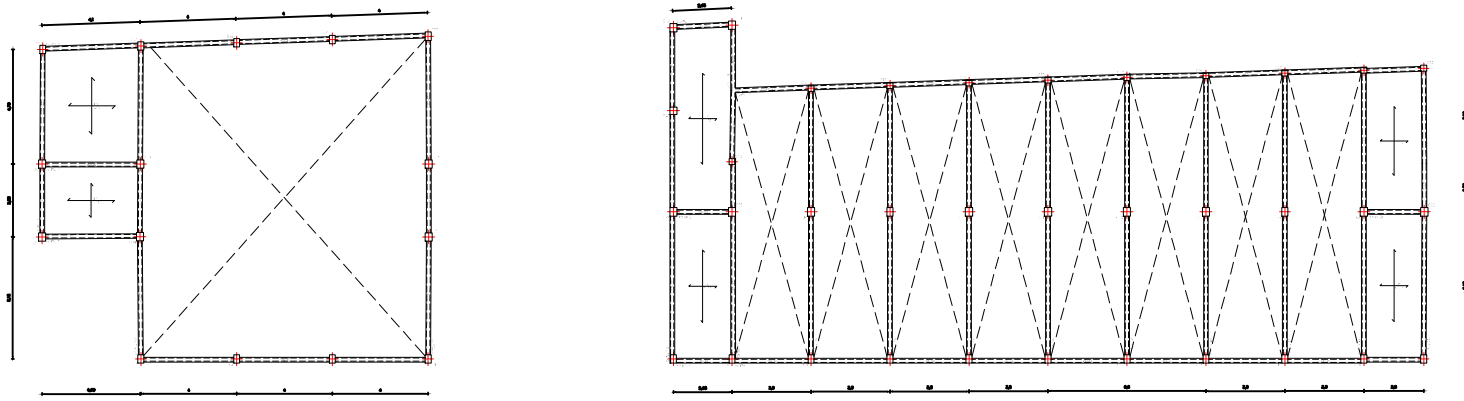


UNIVERSIDAD AUTONOMA "JUAN MISAEL SARACHO" FACULTAD DE CIENCIAS Y TECNOLOGIA				
DISEÑO ESTRUCTURAL U.E. "JOSE MARIANO SERRANO"		CONTENIDO: REPLANTEO		
UNIVERSITARIO: TAMARA YANE ORSINI	ESCALA: 1:100	FECHA: 17/10/23	LAMINA: 5/27	
VoBo				

NEGATIVOS DE LOSA DE PRIMER PISO

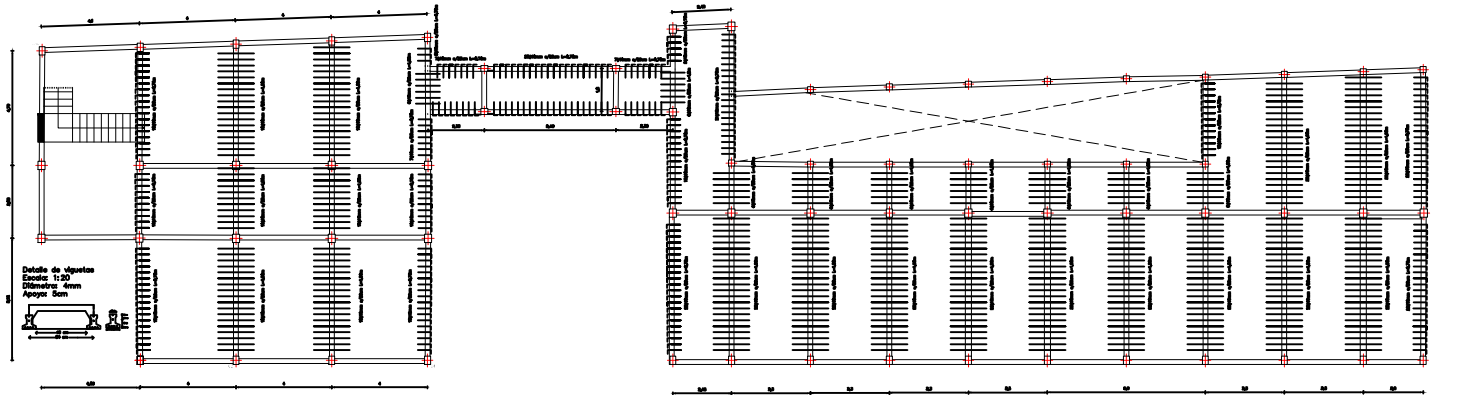


PLANO DE CUBIERTAS

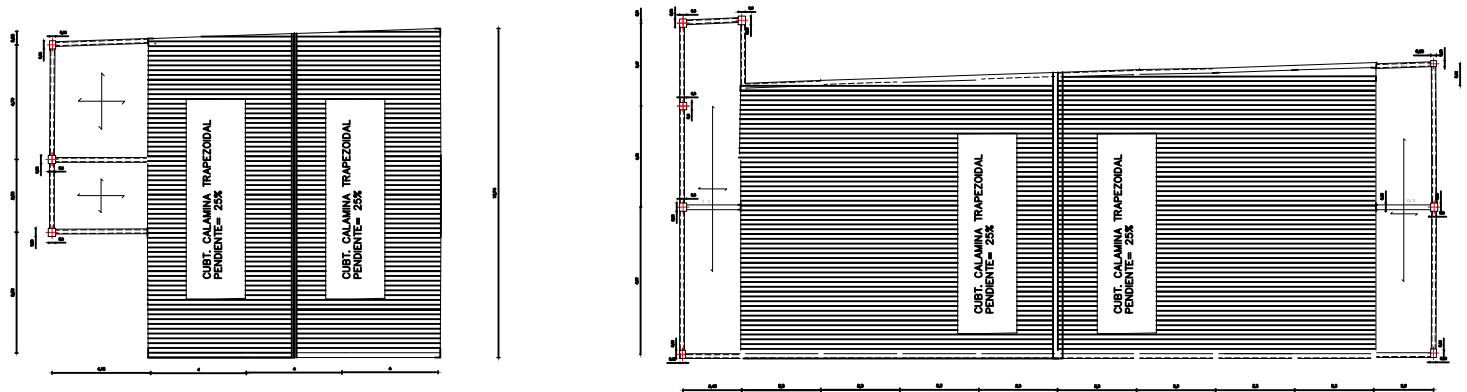



UNIVERSIDAD AUTONOMA "JUAN MISAEL SARACHO" FACULTAD DE CIENCIAS Y TECNOLOGIA			
DISEÑO ESTRUCTURAL U.E. "JOSE MARIANO SERRANO"		CONTENIDO: NEGATIVOS DE PRIMER PISO Y CUBIERTA	
UNIVERSITARIO: TAMARA YANE CRISTIAN		ESCALA: 1:100	LAMINA:
VoBo		FECHA: 17/10/23	6/27

ARMADURA INFERIOR

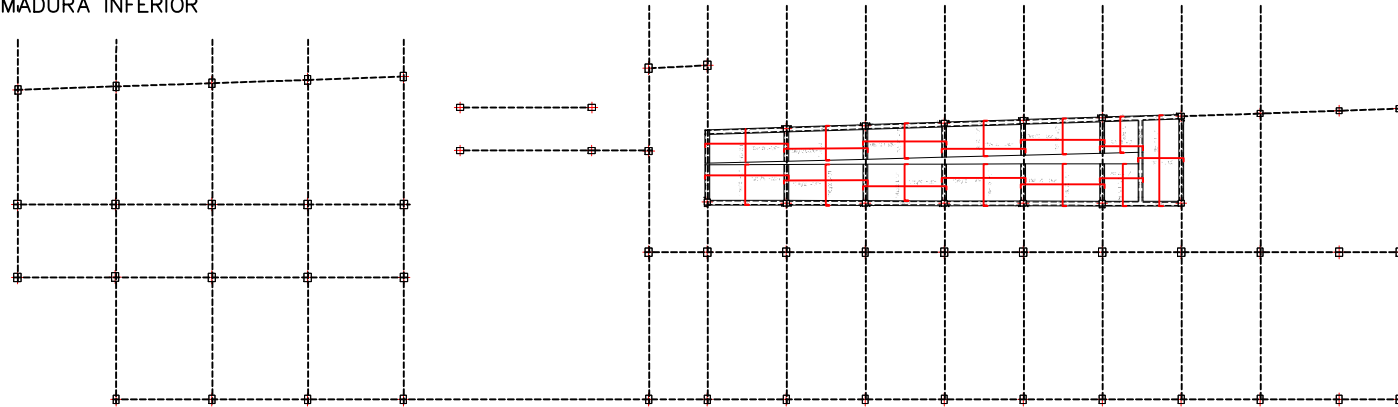


ARMADURA SUPERIOR

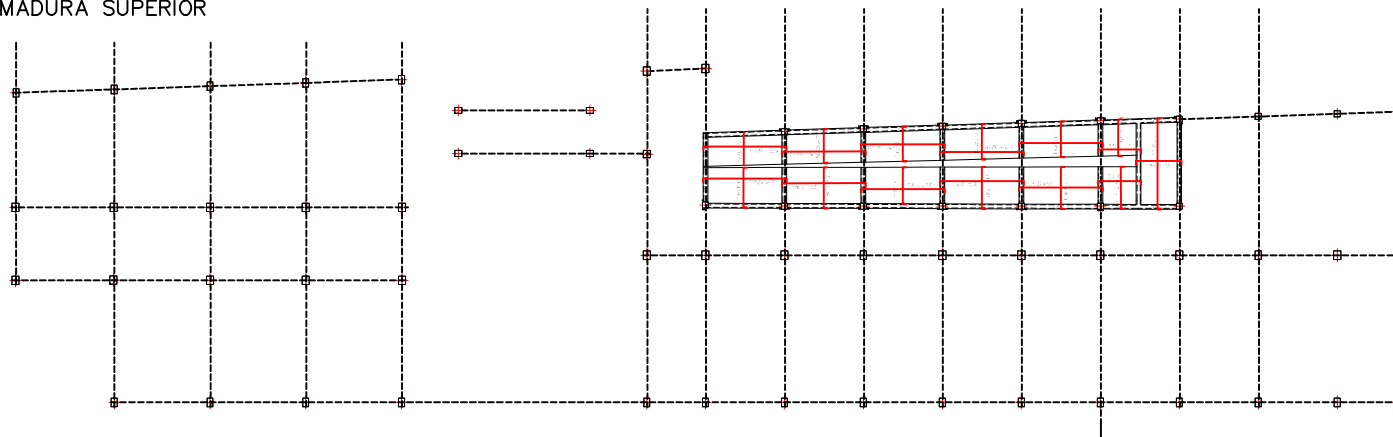


UNIVERSIDAD AUTONOMA "JUAN MISAIEL SARACHO" FACULTAD DE CIENCIAS Y TECNOLOGIA			
DISEÑO ESTRUCTURAL U.E. "JOSE MARIANO SERRANO"		CONTENIDO: ARMADURA DE LOSA DE LA RAMPA	
UNIVERSITARIO: TAMARA YANE ORSINI		ESCALA: 1:100	LAMINA: 7/27
VoBo		FECHA: 17/10/23	


ARMADURA INFERIOR

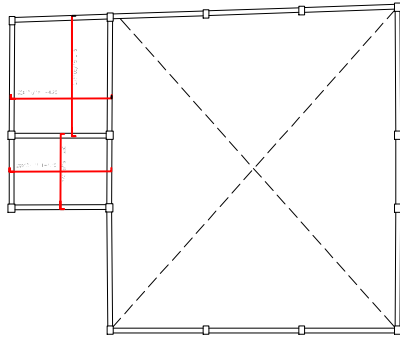


ARMADURA INFERIOR

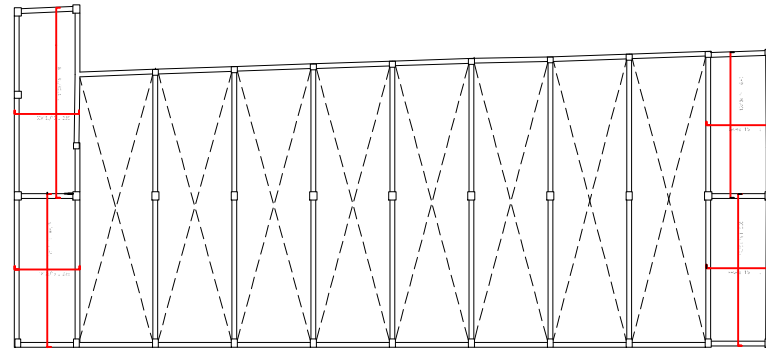



ARMADURA SUPERIOR

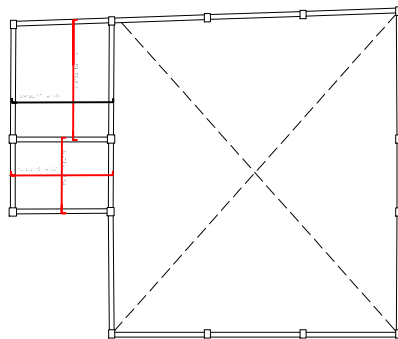


ARMADURA SUPERIOR

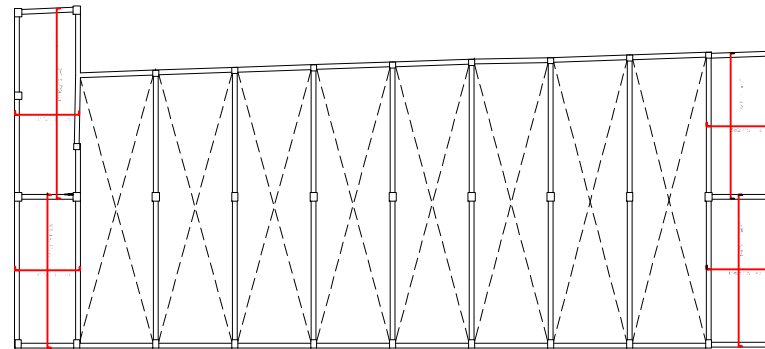


UNIVERSIDAD AUTONOMA "JUAN MISAEL SARACHO" FACULTAD DE CIENCIAS Y TECNOLOGIA				
DISEÑO ESTRUCTURAL U.E. "JOSE MARIANO SERRANO"		CONTENIDO: ARMADURA DE LOSAS MACIZAS DE CUBIERTA		
UNIVERSITARIO: TAMARA YANE ORSINI			ESCALA: 1:100	LAMINA:
VoBo		FECHA: 17/10/23	8/27	

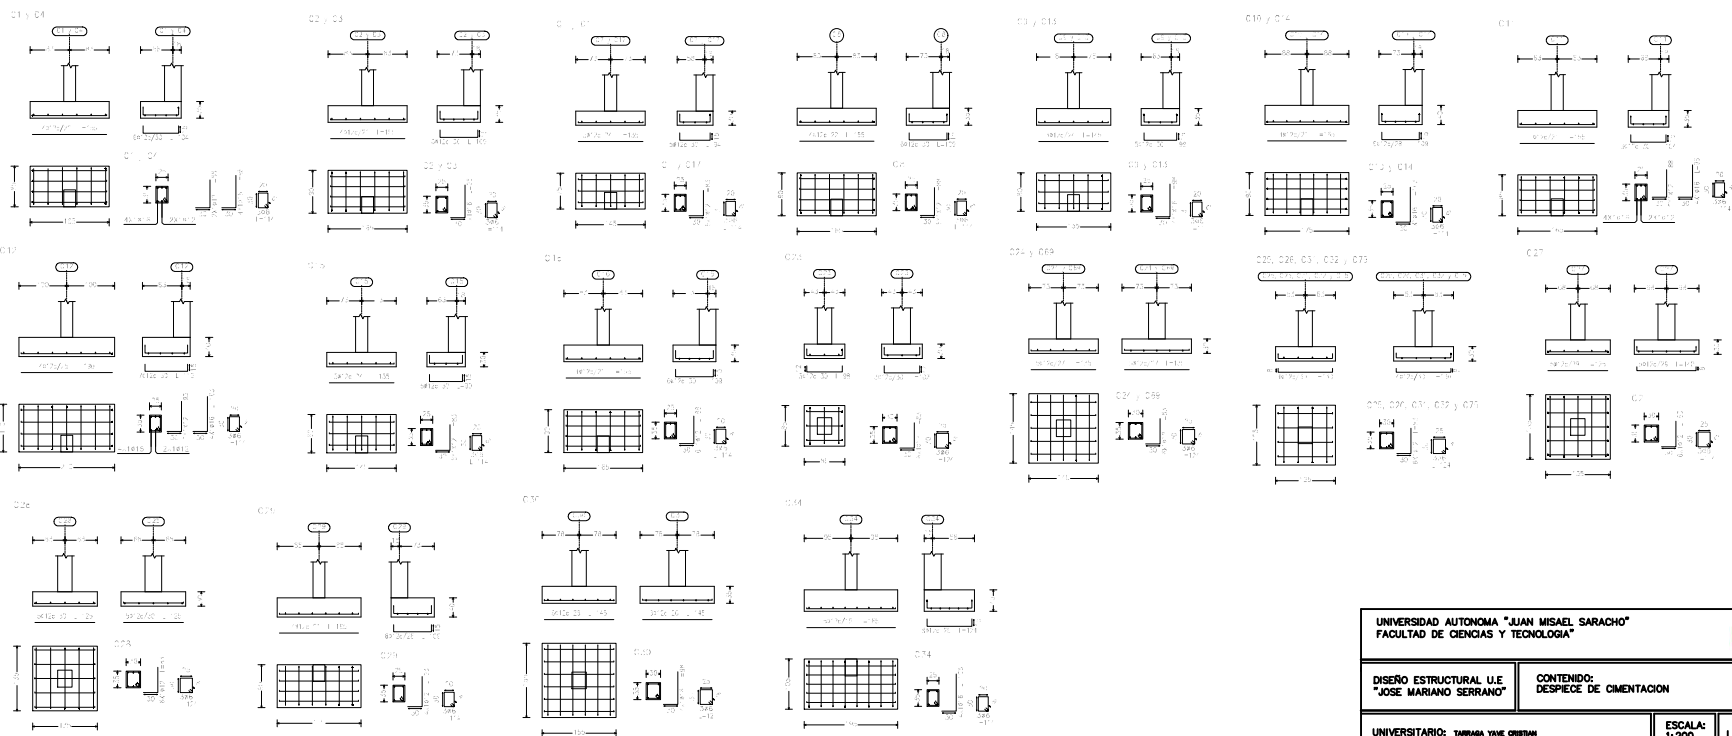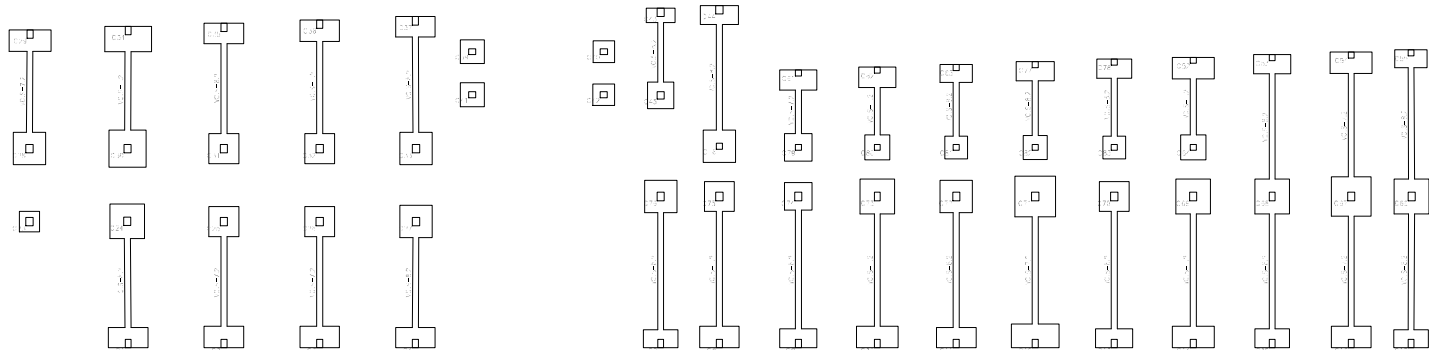


UNIVERSIDAD AUTÓNOMA "JUAN MISAEL SARACHO" FACULTAD DE CIENCIAS Y TECNOLOGÍA			
DISEÑO ESTRUCTURAL U.E. "JOSE MARIANO SERRANO"		CONTENIDO: DESPIECE DE CIMENTACION	
UNIVERSITARIO: TAMARA YANE ORTIZ	ESCALA: 1:200	LAMINA:	
VoBo	FECHA: 17/10/23	9/27	

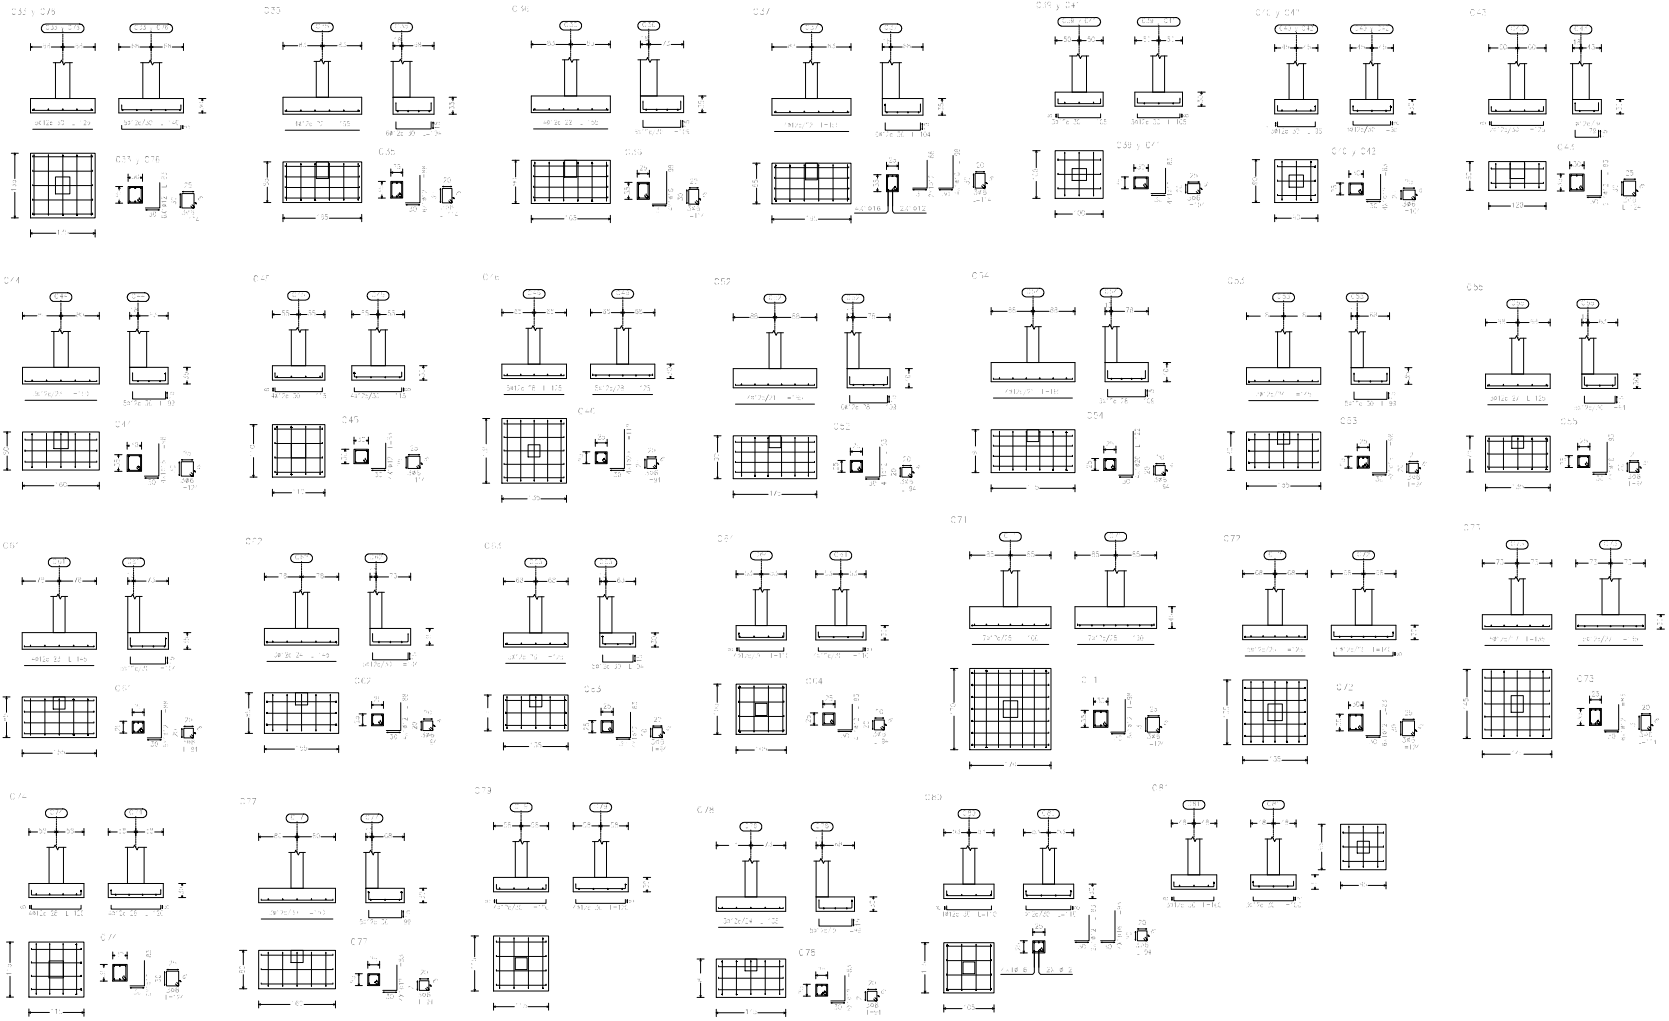


UNIVERSIDAD AUTONOMA "JUAN MISIEL SARACHO" FACULTAD DE CIENCIAS Y TECNOLOGIA			
DISEÑO ESTRUCTURAL U.E. "JOSE MARIANO SERRANO"		CONTENIDO: DESPIECE DE CIMENTACION	
UNIVERSITARIO: TAMARA YANE ORTIZ		ESCALA: 1:200	LAMINA: 10/27
VoBo		FECHA: 17/10/23	

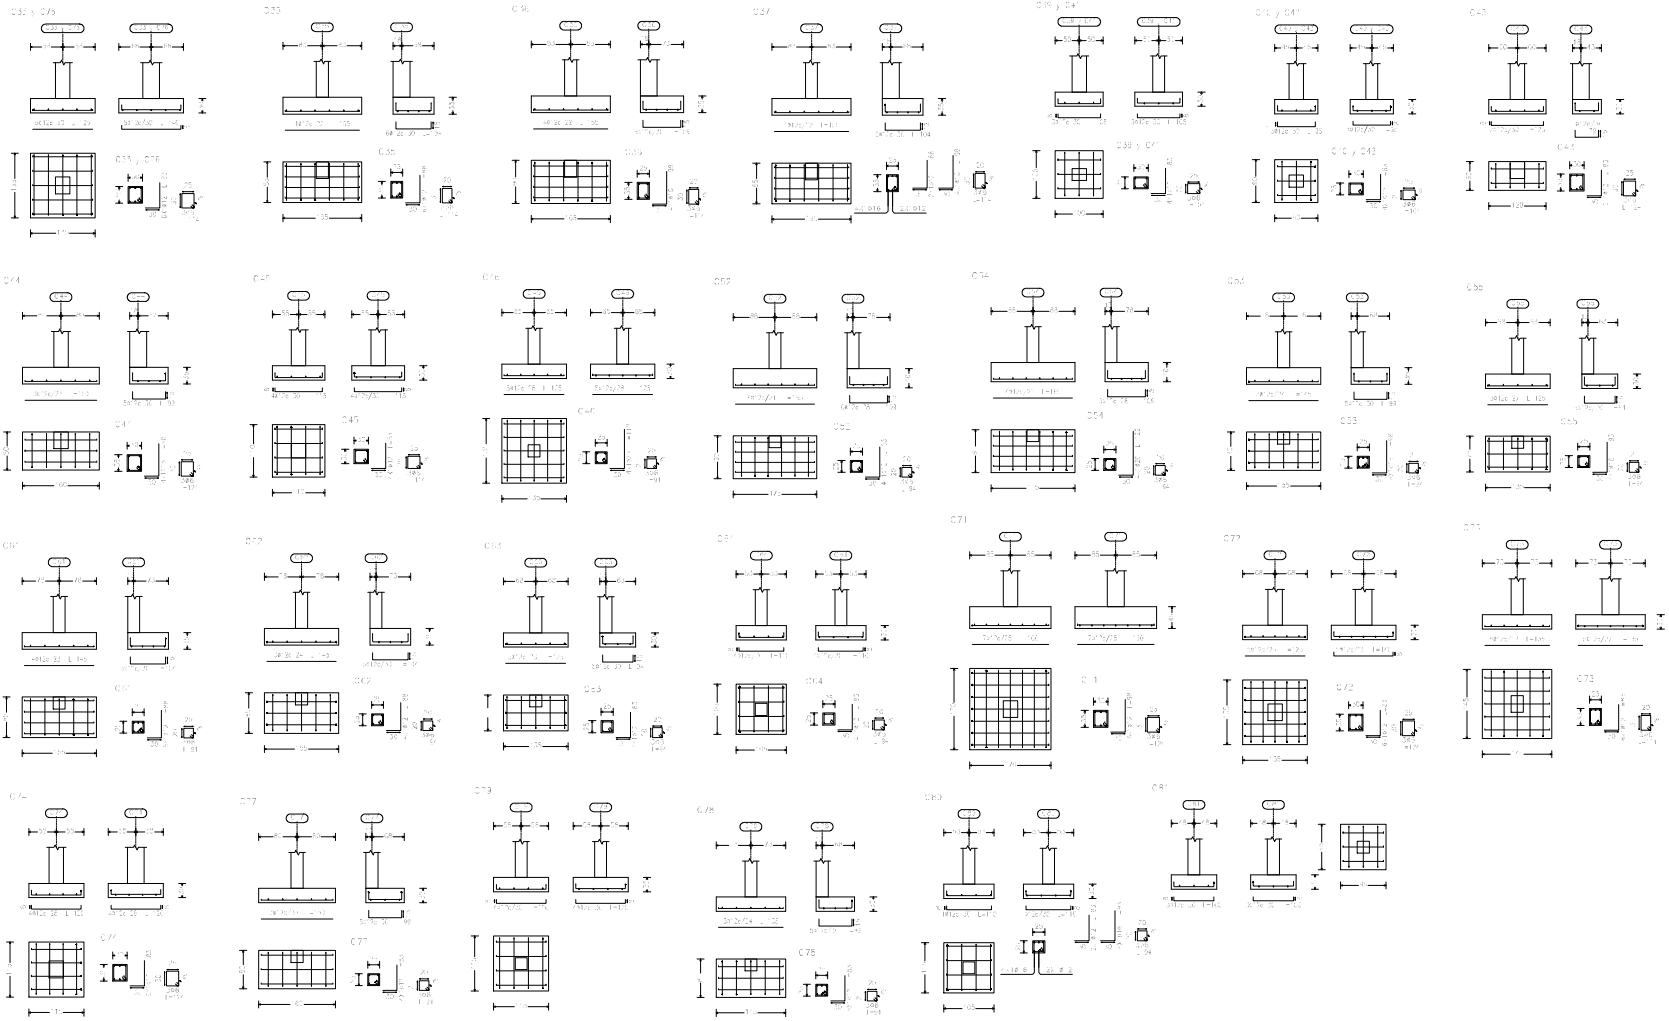


UNIVERSIDAD AUTONOMA "JUAN MISSEL SARACHO" FACULTAD DE CIENCIAS Y TECNOLOGIA			
DISEÑO ESTRUCTURAL U.E. "JOSE MARIANO SERRANO"		CONTENIDO: DESPIECE DE CIMENTACION	
UNIVERSITARIO: TAMARA YANE ORTIZ	ESCALA: 1:200	LAMINA:	10/27
VoBo	FECHA: 17/10/23		

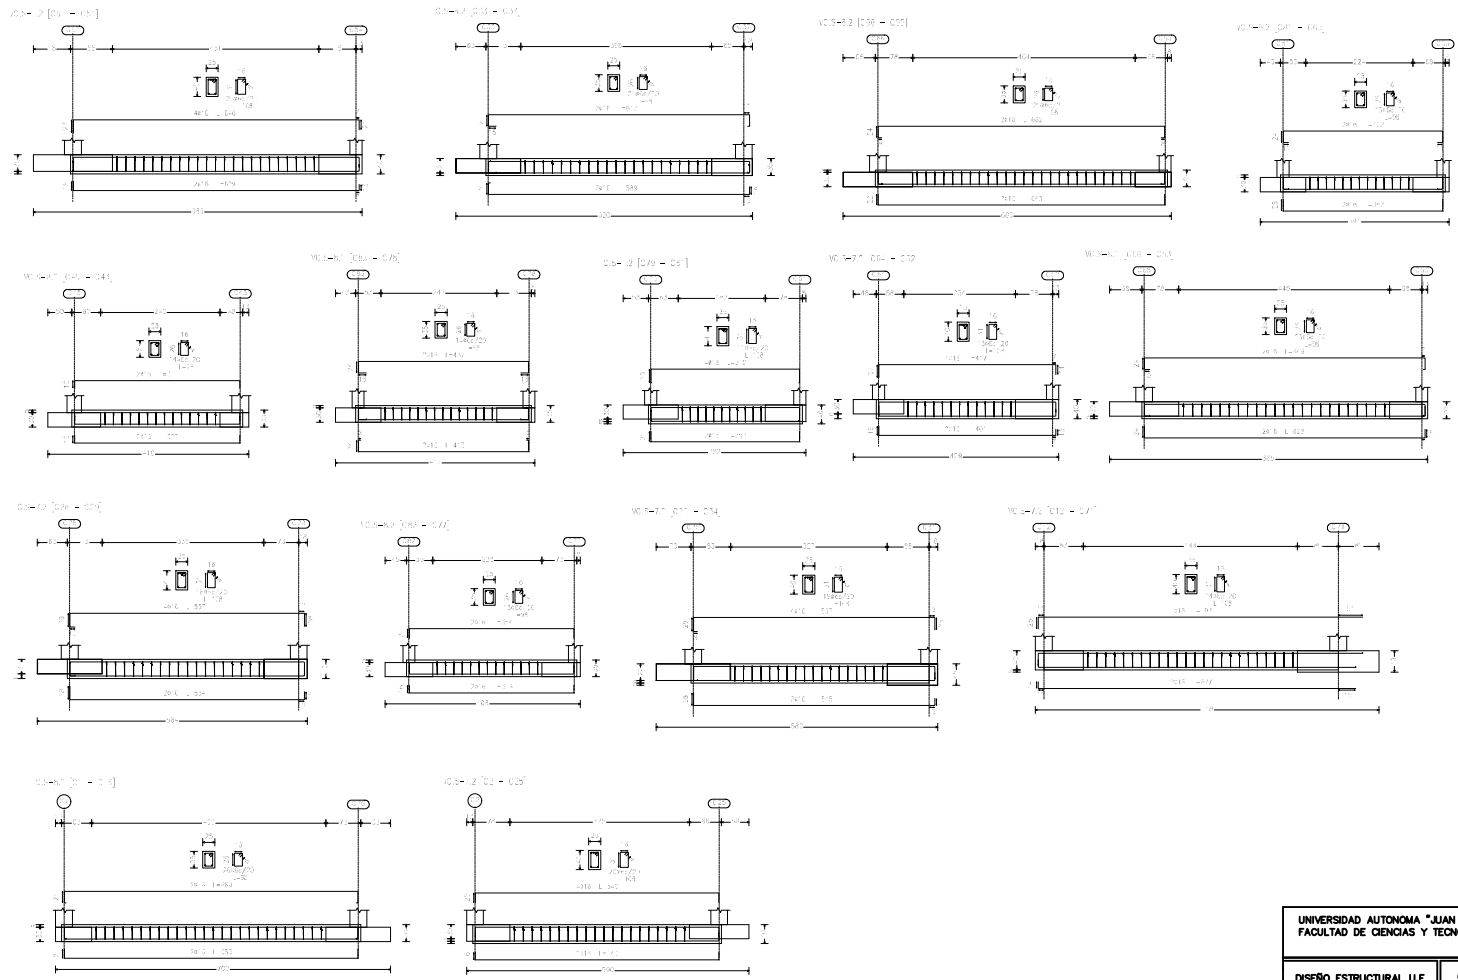


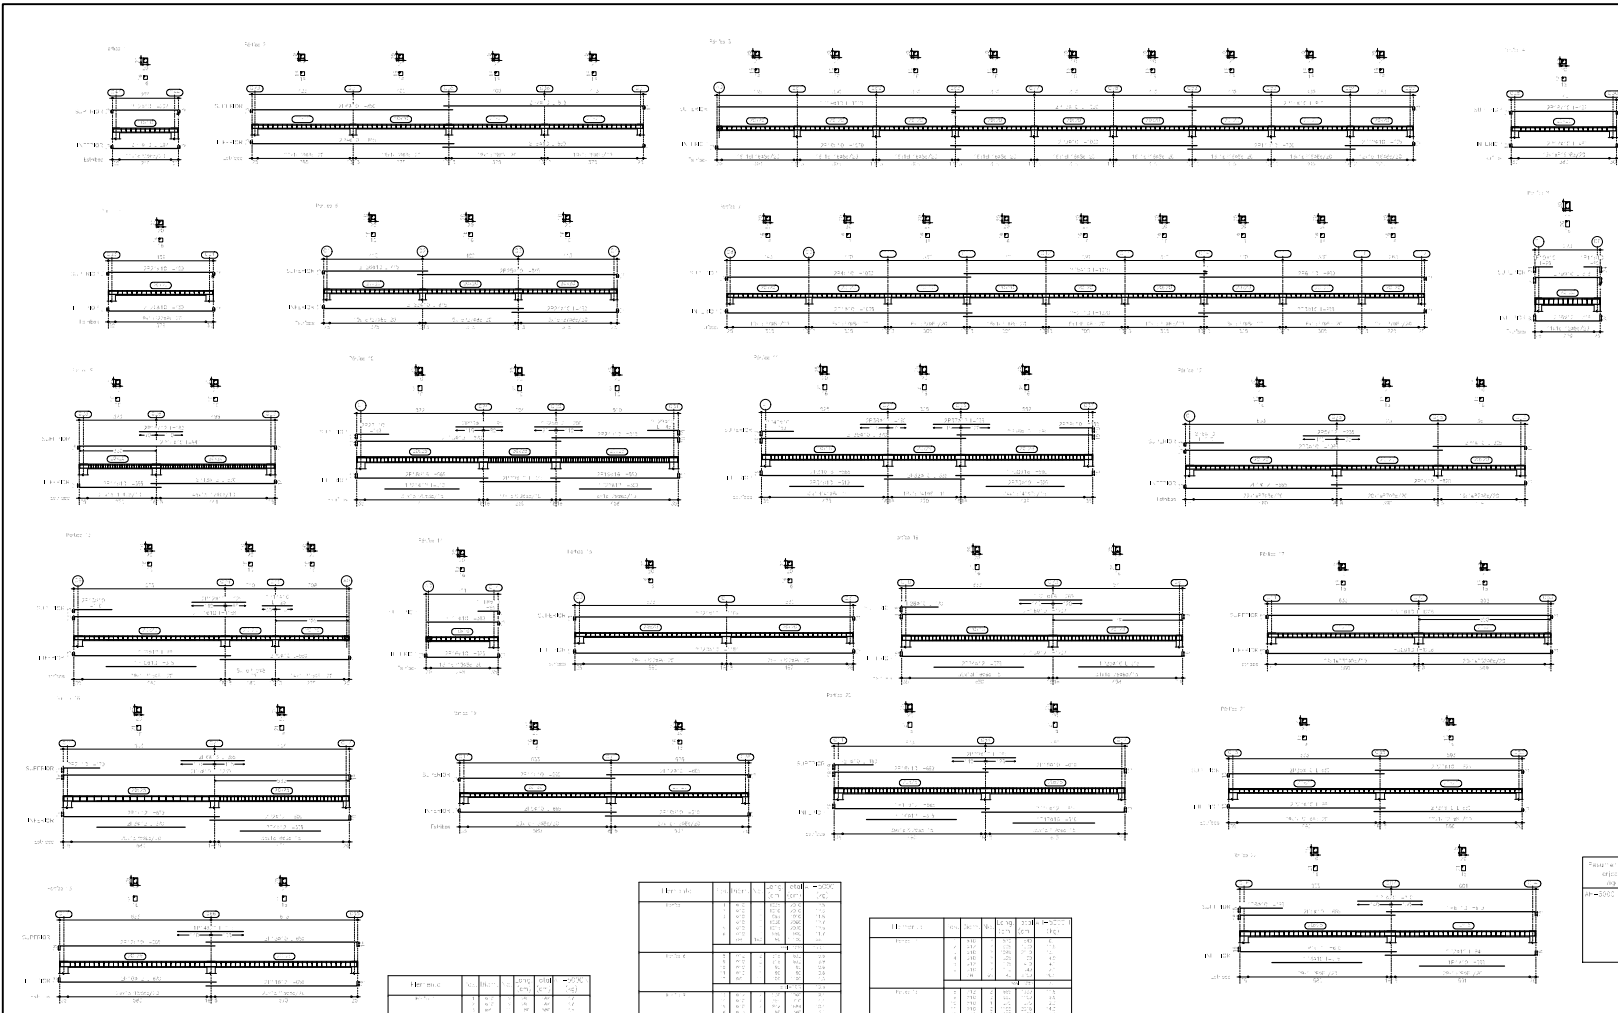
UNIVERSIDAD AUTONOMA "JUAN MISAEL SARACHO" FACULTAD DE CIENCIAS Y TECNOLOGIA			
DISEÑO ESTRUCTURAL U.E. "JOSE MARIANO SERRANO"		CONTENIDO: DESPEQUE DE SOBRECIMENTOS	
UNIVERSITARIO: TAMARA YANE ORTIZ	ESCALA: 1:200	LAMINA:	
VoBo	FECHA: 17/10/23	12/27	

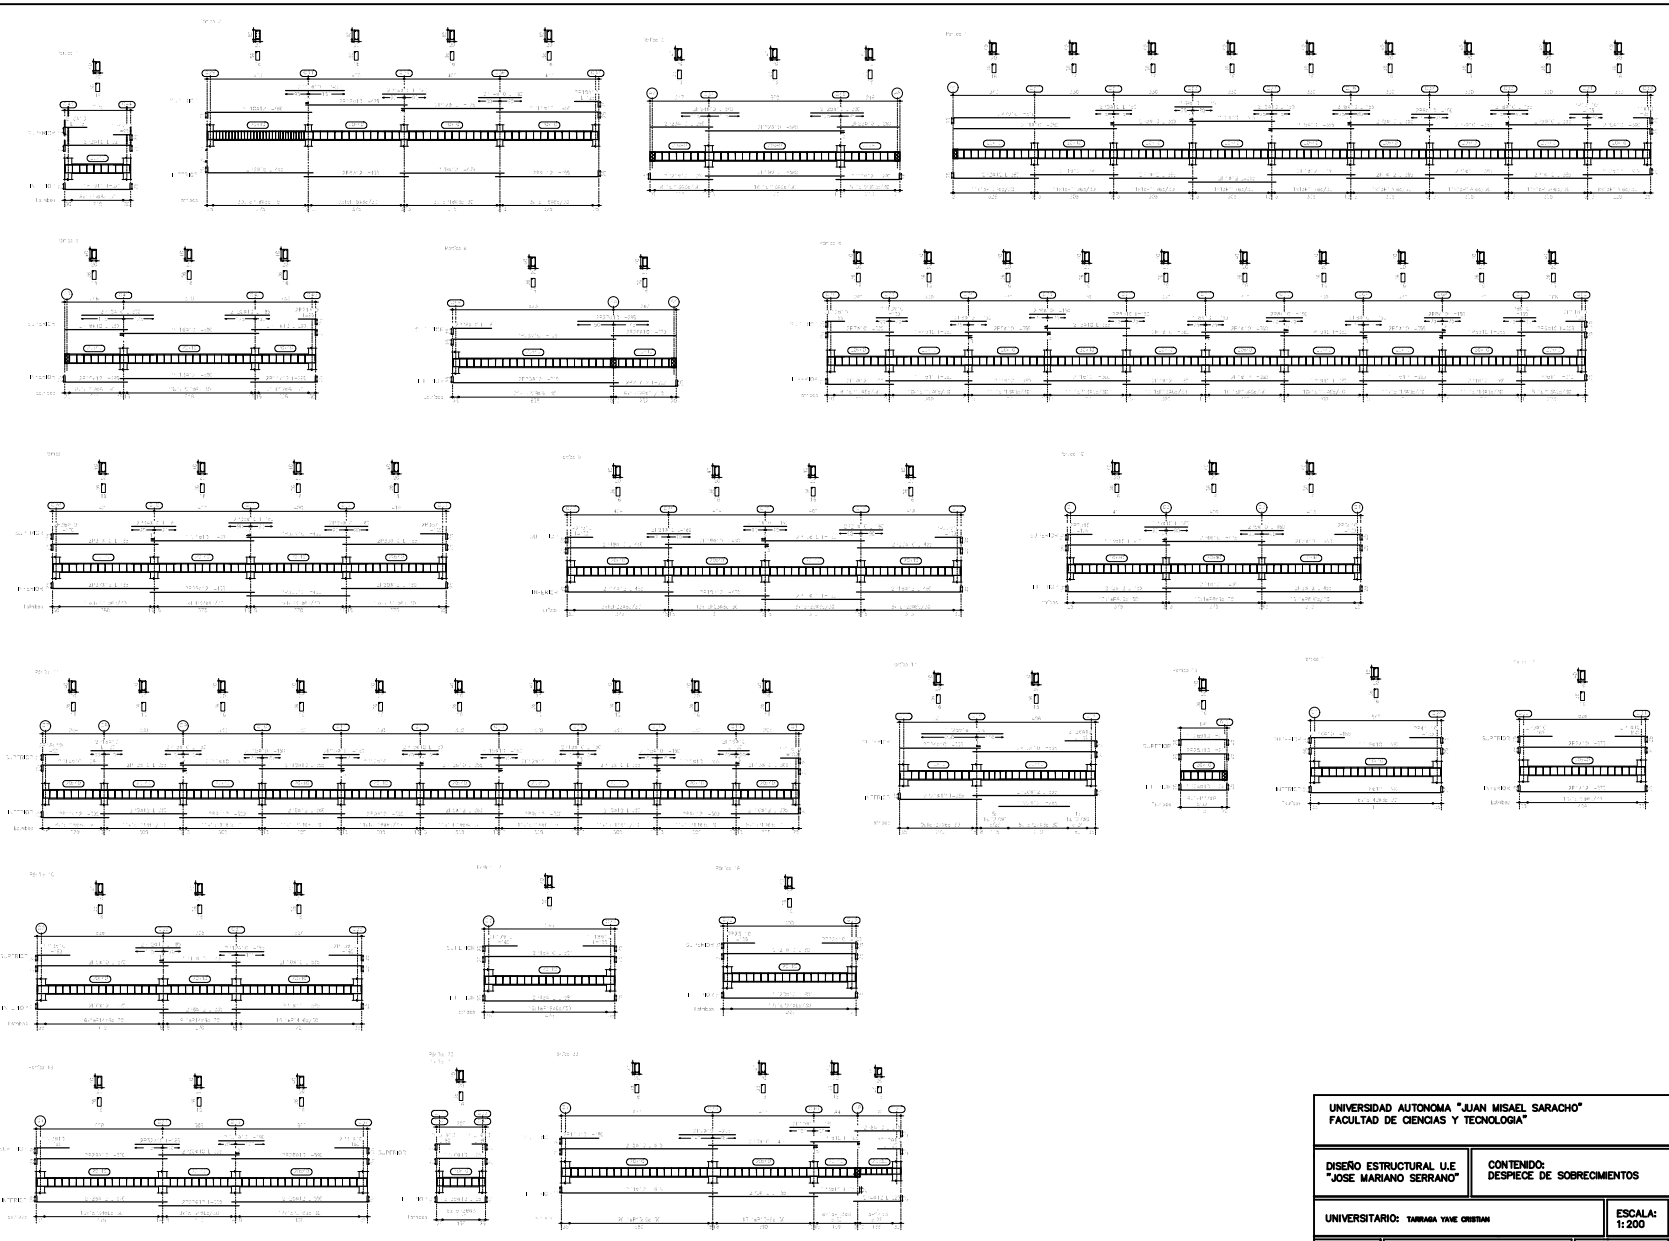

UNIVERSIDAD AUTONOMA "JUAN MISSEL SARACHO" FACULTAD DE CIENCIAS Y TECNOLOGIA			
DISEÑO ESTRUCTURAL I.U.E. "JOSE MARIANO SERRANO"		CONTENIDO: DESPEPE DE SOBRECIMENTOS	
UNIVERSITARIO: TAMARA YANE ORTIZ	ESCALA: 1:200	LAMINA:	13/27
VoBo	FECHA: 17/10/23		

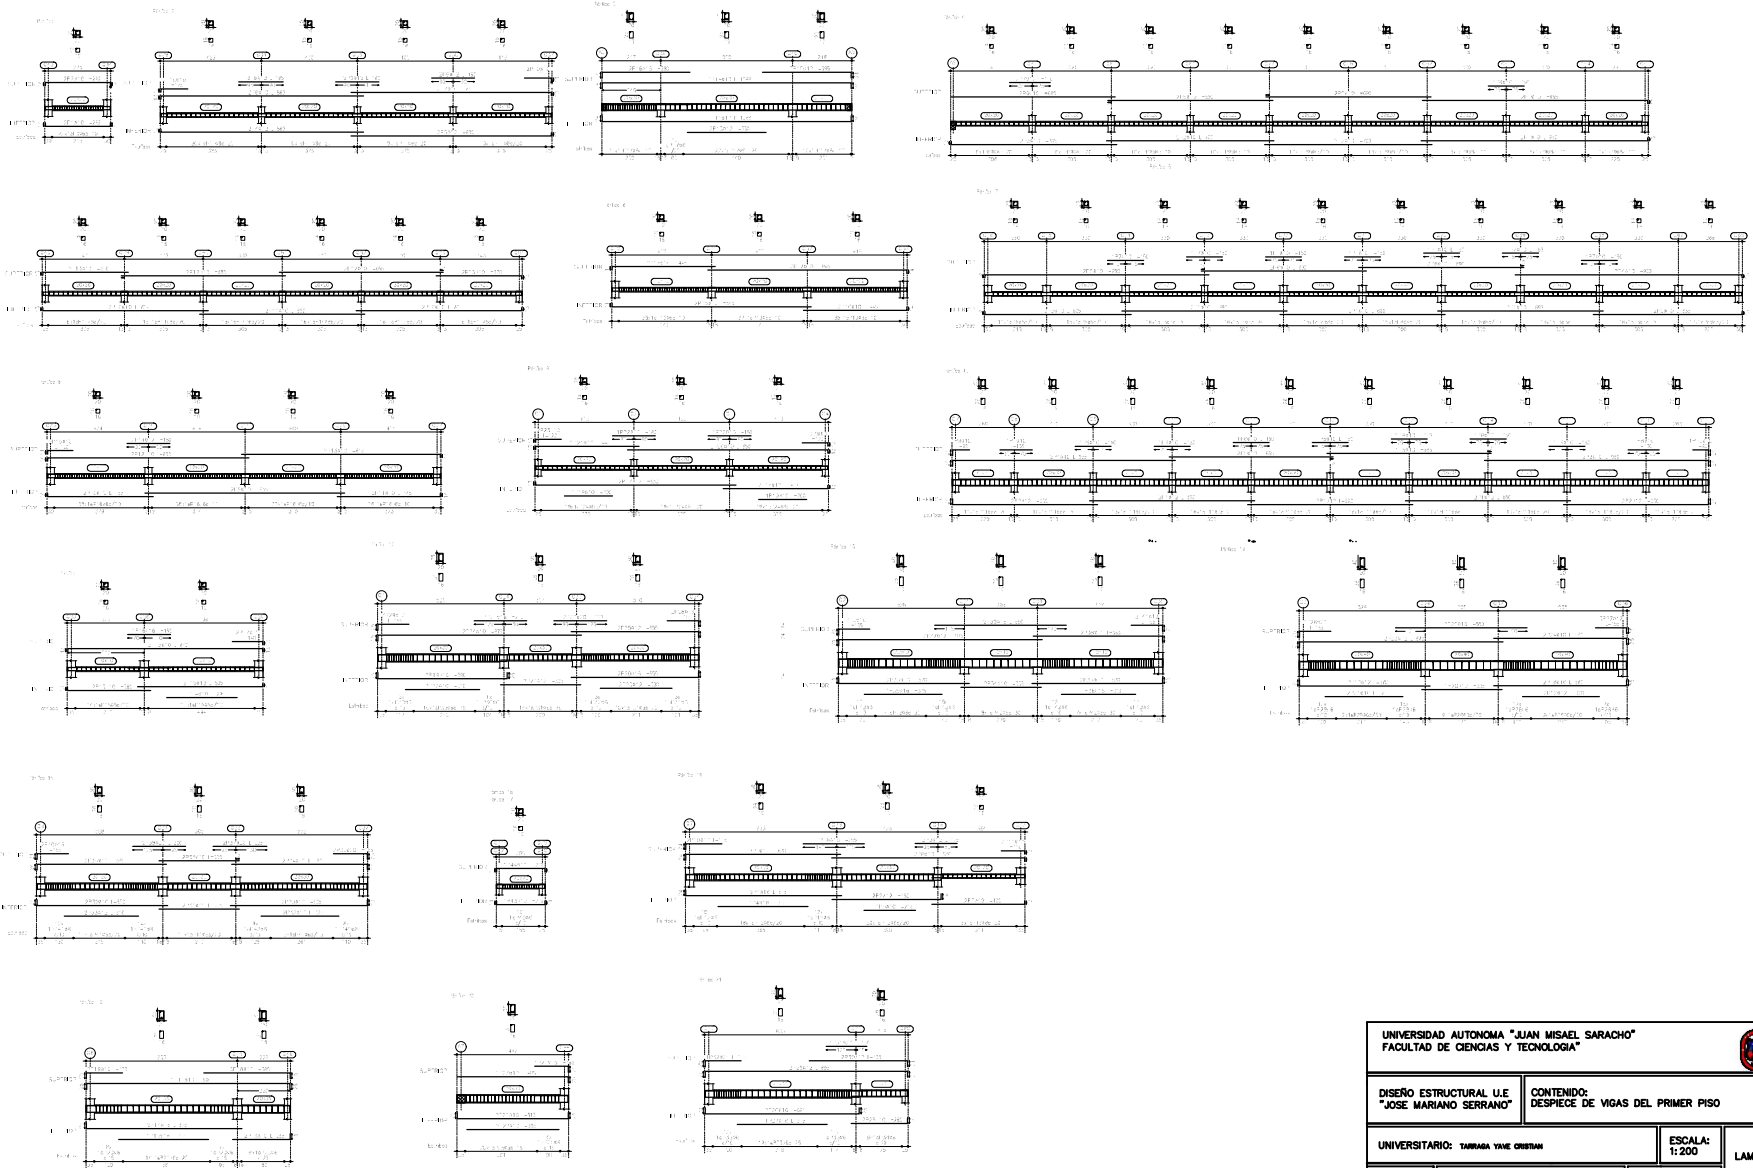

UNIVERSIDAD AUTONOMA "JUAN MISIEL SARACHO" FACULTAD DE CIENCIAS Y TECNOLOGIA			
DISEÑO ESTRUCTURAL U.E. "JOSE MARIANO SERRANO"		CONTENIDO: DESPIECE DE VIGAS DEL PRIMER PISO	
UNIVERSITARIO: TAMARA YANE ORSINI		ESCALA: 1:200	LAMINA:
VoBo		FECHA: 17/10/23	16/27



Perfil	Superficie	Vol. de Madera	Vol. de Hierro	Vol. de Cemento
20x200	400	257.5	95	
40x40	1600	45.8	111	
6x12	2358.8	131		
10x16	61.9	18		
40x40	1600	1.1	81	1.12

Detalle	Material	Cantidad	Unidad
1	20x200	400	m
2	40x40	1600	m
3	6x12	2358.8	m
4	10x16	61.9	m
5	40x40	1600	m

Detalle	Material	Cantidad	Unidad
6	20x200	400	m
7	40x40	1600	m
8	6x12	2358.8	m
9	10x16	61.9	m
10	40x40	1600	m

Detalle	Material	Cantidad	Unidad
11	20x200	400	m
12	40x40	1600	m
13	6x12	2358.8	m
14	10x16	61.9	m
15	40x40	1600	m

Detalle	Material	Cantidad	Unidad
16	20x200	400	m
17	40x40	1600	m
18	6x12	2358.8	m
19	10x16	61.9	m
20	40x40	1600	m

UNIVERSIDAD AUTONOMA "JUAN MISIEL SARACHO"
FACULTAD DE CIENCIAS Y TECNOLOGIA

DISEÑO ESTRUCTURAL U.E.
"JOSE MARIANO SERRANO"

CONTENIDO:
DESCRIPCIÓN DE VIGAS DE CUBIERTA

UNIVERSITARIO: TAMARA YANE ORTIZ

ESCALA:
1:200

FECHA:
17/10/23

LAMINA:
18/27

VoBo

Etiqueta	Simb.	Descripción	Unid.	Val.	Unid.	Val.
1						
2						
Etiqueta	Simb.	Descripción	Unid.	Val.	Unid.	Val.
1						
2						
Etiqueta	Simb.	Descripción	Unid.	Val.	Unid.	Val.
1						
2						
Barra	Señal	Longitud (cm)	Señal	Longitud (cm)
1				
2				
Barra	Señal	Longitud (cm)	Señal	Longitud (cm)
1				
2				
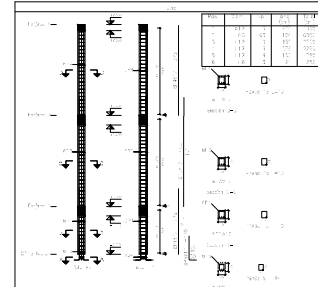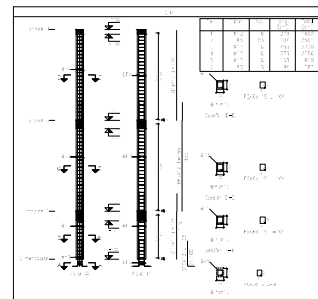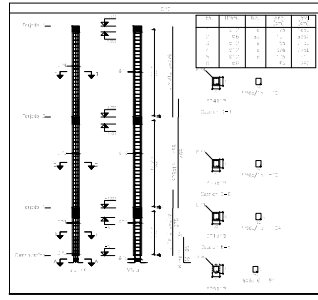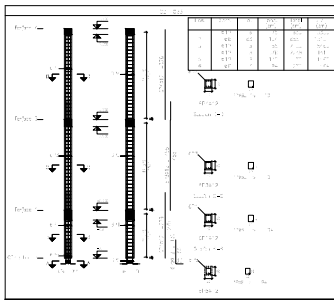


Barra	Señal	Longitud (cm)	Señal	Longitud (cm)
1				
2				
Barra	Señal	Sección	Longitud	Material	Observaciones
1					
2					
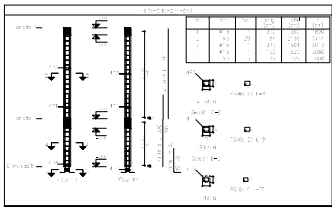

Barra	Señal	Sección	Longitud	Material	Observaciones
1					
2					
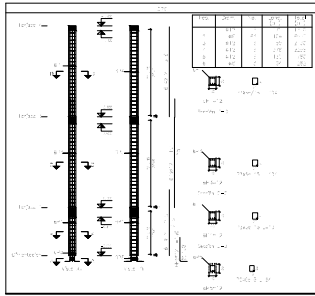


Barra	Señal	Sección	Longitud	Material	Observaciones
1					
2					
100</					

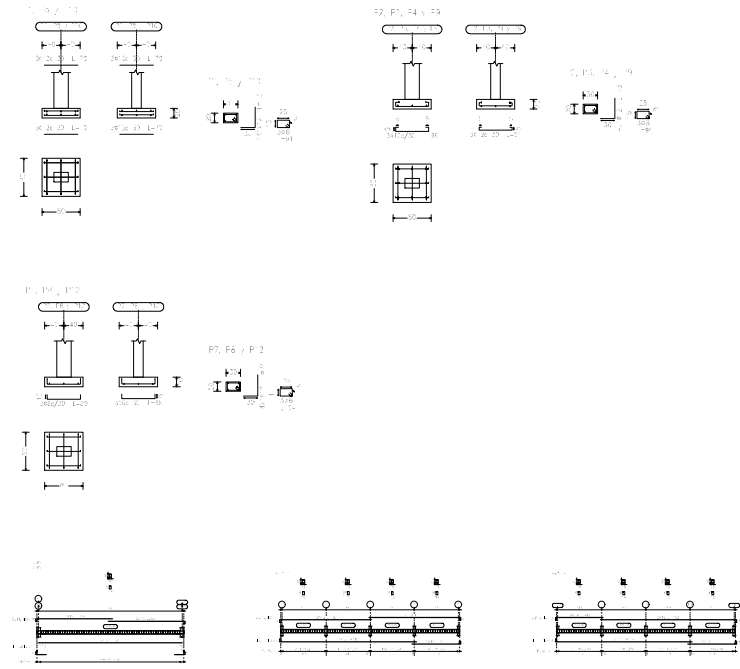
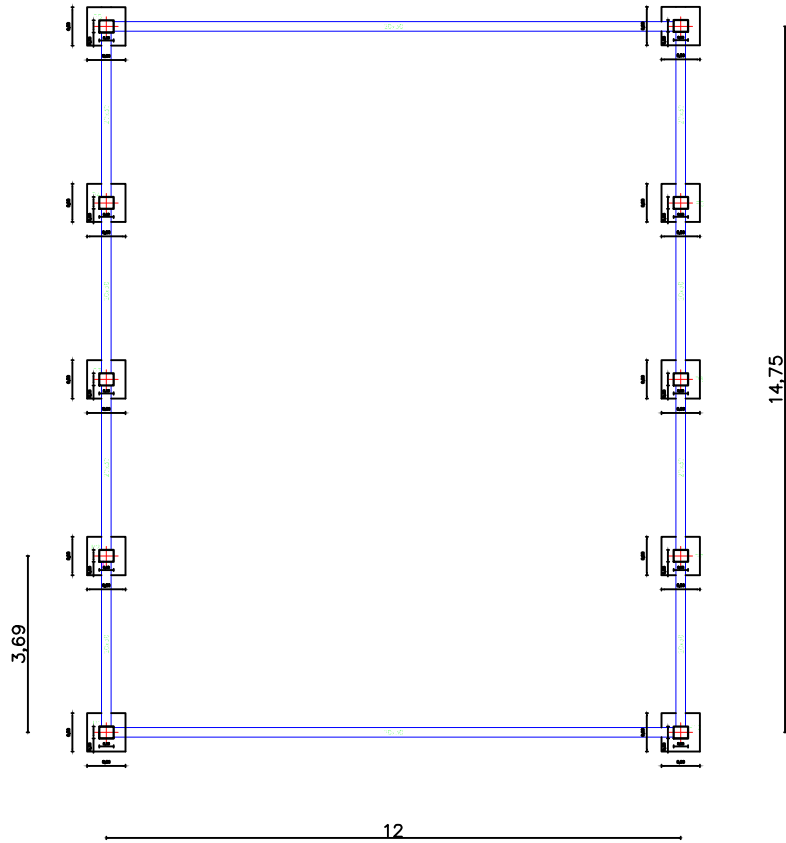


UNIVERSIDAD AUTONOMA "JUAN MISAEI SARACHO" FACULTAD DE CIENCIAS Y TECNOLOGIA			
DISEÑO ESTRUCTURAL U.E. "JOSE MARIANO SERRANO"		CONTENIDO: COLUMNAS, ZAPATAS Y VIGAS DE LA CANCHA	
UNIVERSITARIO: TAMARA YANE ORSINI		ESCALA: 1:200	LAMINA: 25/27
VoBo		FECHA: 17/10/23	

CERCHA N°1

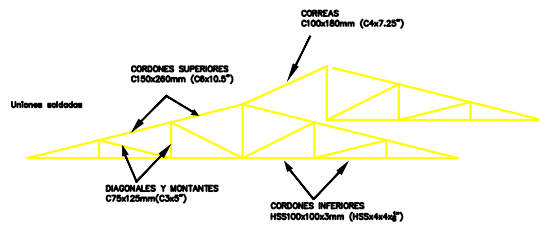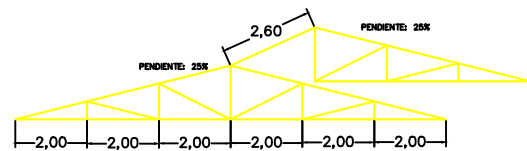

CERCHA N°2

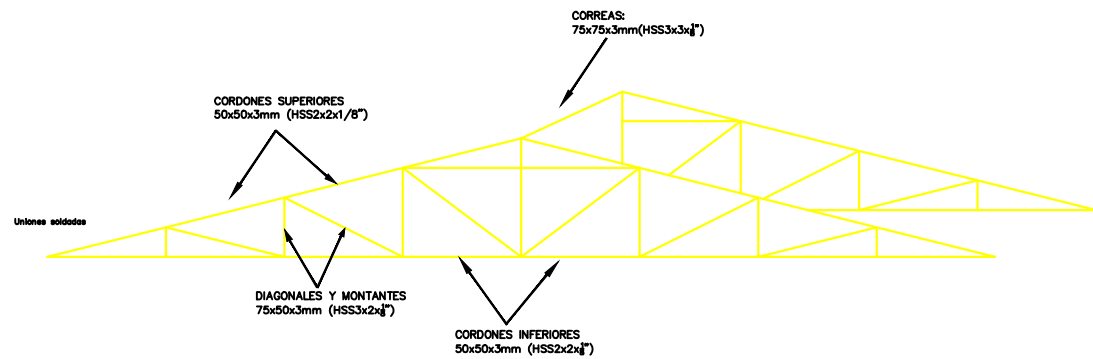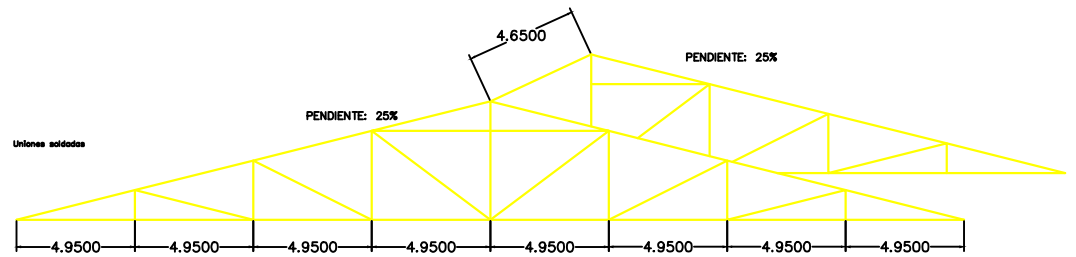

UNIVERSIDAD AUTONOMA "JUAN MISAEL SARACHO" FACULTAD DE CIENCIAS Y TECNOLOGIA			
DISEÑO ESTRUCTURAL U.E. "JOSE MARIANO SERRANO"		CONTENIDO: PLANO DE VISTAS Y PERFILES DE CANCHA POLIFUNCIONAL	
UNIVERSITARIO: TAMARA YANE ORSIBAN		ESCALA: 1:100	LAMINA: 26/27
VoBo		FECHA: 17/10/23	

