


Replanteo de pilares - Cimientos -2			
Pilar	Dimensión (cm)	Coordenadas del centro	
		Coordenada X (cm)	Coordenada Y (cm)
C1	30x30	15	4125
C2	30x30	558	4125
C3	30x30	795	4125
C4	30x30	1130	4125
C5	30x30	1740	4125
C6	30x30	2251	4125
C7	30x30	3016	4125
C8	30x30	3521	4125
C9	30x30	4126	4125
C10	30x30	15	3690
C11	30x30	558	3690
C12	30x30	795	3690
C13	30x30	1130	3690
C14	30x30	2251	3690
C16	30x30	3016	3690
C17	30x30	4126	3690
C18	30x30	1130	3290
C19	30x30	1740	3290
C20	30x30	2251	3290
C21	30x30	3016	3290
C22	30x30	3521	3290
C23	30x30	4126	3290
C24	30x30	15	3015
C25	30x30	621	3015
C26	30x30	1130	3015
C27	30x30	1405	3015
C28	30x30	1740	3015
C29	30x30	2251	3015
C30	30x30	3016	3015
C31	30x30	3521	3015
C32	30x30	4126	3015
C33	30x30	15	2982
C35	30x30	621	2982
C36	30x30	1130	2982
C37	30x30	1405	2982
C38	30x30	3016	2982
C39	30x30	3521	2982
C40	30x30	4126	2982
C41	30x30	1130	2680
C42	30x30	1405	2680

C43	30x30	15	2610
C45	30x30	3016	2450
C46	30x30	3521	2450
C47	30x30	4126	2450
C48	30x30	15	2210
C49	30x30	621	2210
C50	30x30	1130	2210
C51	30x30	1405	2210
C52	30x30	15	1930
C53	30x30	621	1930
C54	30x30	1130	1930
C55	30x30	1405	1930
C56	30x30	15	1530
C58	30x30	1130	1459
C59	30x30	1405	1459
C60	30x30	3016	1370
C61	30x30	3391	1370
C62	30x30	4126	1370
C63	30x30	15	1125
C64	30x30	621	1125
C65	30x30	1130	1125
C66	30x30	1405	1125
C67	30x30	1640	1125
C68	30x30	2251	1125
C69	30x30	2983	1125
C70	30x30	3016	1125
C71	30x30	3371	1125
C72	30x30	4126	1125
C73	30x30	15	845
C74	30x30	621	845
C75	30x30	1130	845
C76	30x30	1640	845
C77	30x30	2251	845
C78	30x30	2983	845
C79	30x30	3016	845
C80	30x30	3521	845
C81	30x30	4126	845
C82	30x30	15	450
C83	30x30	1130	450
C84	30x30	2251	450
C85	30x30	2983	450
C86	30x30	3016	450
C87	30x30	4126	450

C89	30x30	15	15
C90	30x30	621	15
C91	30x30	1130	15
C92	30x30	1641	15
C93	30x30	2251	15
C94	30x30	2983	15
C95	30x30	3016	15
C96	30x30	3521	15
C97	30x30	4126	15
C112	30x50	2251	1260
C113	30x50	1740	1260
C118	50x30	1740	2900
C119	50x30	1540	2900
C120	40x30	1640	2490
C121	50x30	1640	2080
C122	50x30	1640	1670
C123	50x30	1640	1158

Cota de arranque de los pilares: -2.00 m

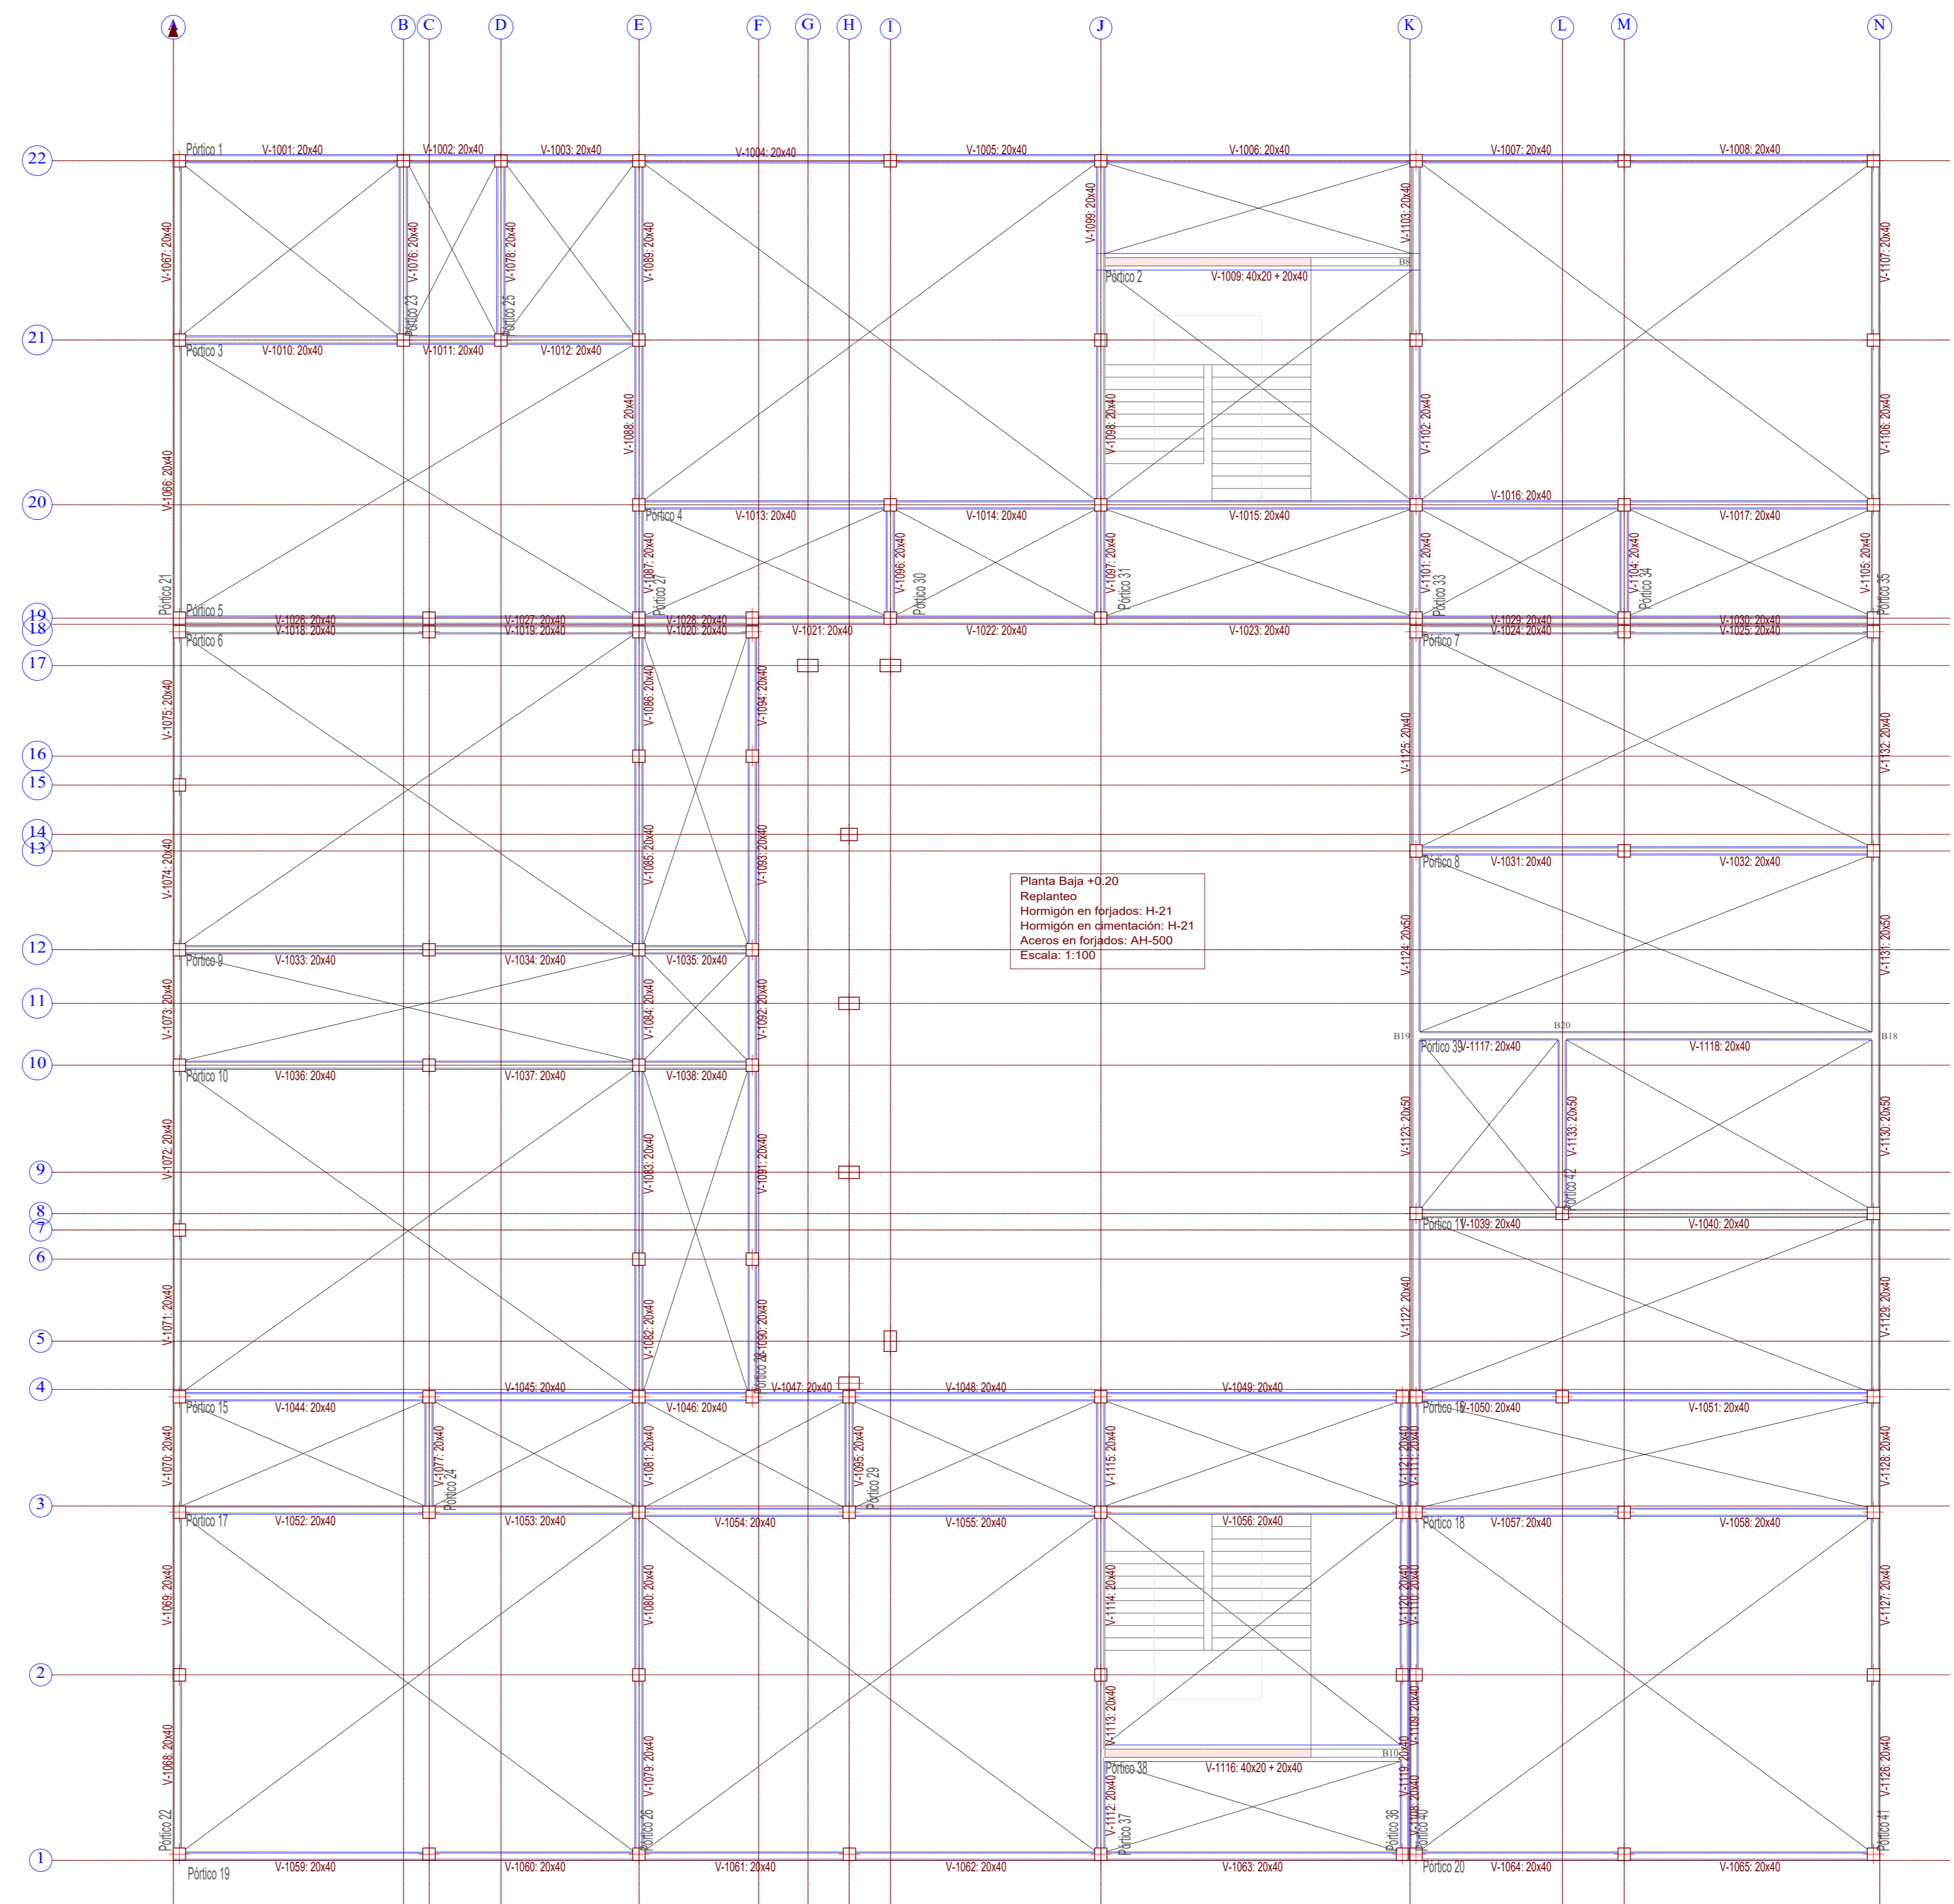

Rampa descenso 2 +2.18
Replanteo
Hormigón: H-21
Aceros en forjados: AH-500
Escala: 1:100

Rampa +2.44
Replanteo
Hormigón: H-21
Aceros en forjados: AH-500
Escala: 1:100

Rampa +2.79
Replanteo
Hormigón: H-21
Aceros en forjados: AH-500
Escala: 1:100

Rampa +3.14
Replanteo
Hormigón: H-21
Aceros en forjados: AH-500
Escala: 1:100

Rampa +1.92
Replanteo
Hormigón: H-21
Aceros en forjados: AH-500
Escala: 1:100

Rampa +1.57
Replanteo
Hormigón: H-21
Aceros en forjados: AH-500
Escala: 1:100


Rampa descenso 1 +1.22
Replanteo
Hormigón: H-21
Aceros en forjados: AH-500
Escala: 1:100

Rampa +0.96
Replanteo
Hormigón: H-21
Aceros en forjados: AH-500
Escala: 1:100



Rampa +0.61
Replanteo
Hormigón: H-21
Aceros en forjados: AH-500
Escala: 1:100

Planta Baja +0.20
Replanteo
Hormigón en forjados: H-21
Aceros en forjados: AH-500
Escala: 1:100


Detalle sobrecimiento y cimiento Esc. 1:30

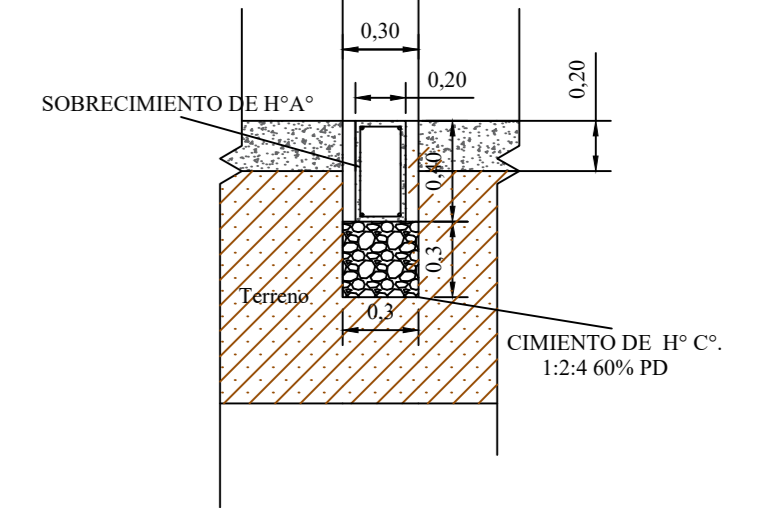

	UNIVERSIDAD AUTÓNOMA JUAN MISAEL SARACHO	
	FACULTAD DE CIENCIAS Y TECNOLOGÍA INGENIERÍA CIVIL	
PROYECTO: NÚCLEO EDUCATIVO HUMANÍSTICO-TÉCNICO EN SANTA ANA LA NUEVA		
PLANO: PLANO DE REPLANTEO DE ZAPATAS, CIMIENTOS Y SOBRECIMENTOS		
PROYECTISTA:	UNIV. DARIO FERNANDO CUEVAS ARECO	PLANO N°
ESCALA INDICADA	VIP	FECHA: T.J.M. SEMESTRE II 2023
		2/18

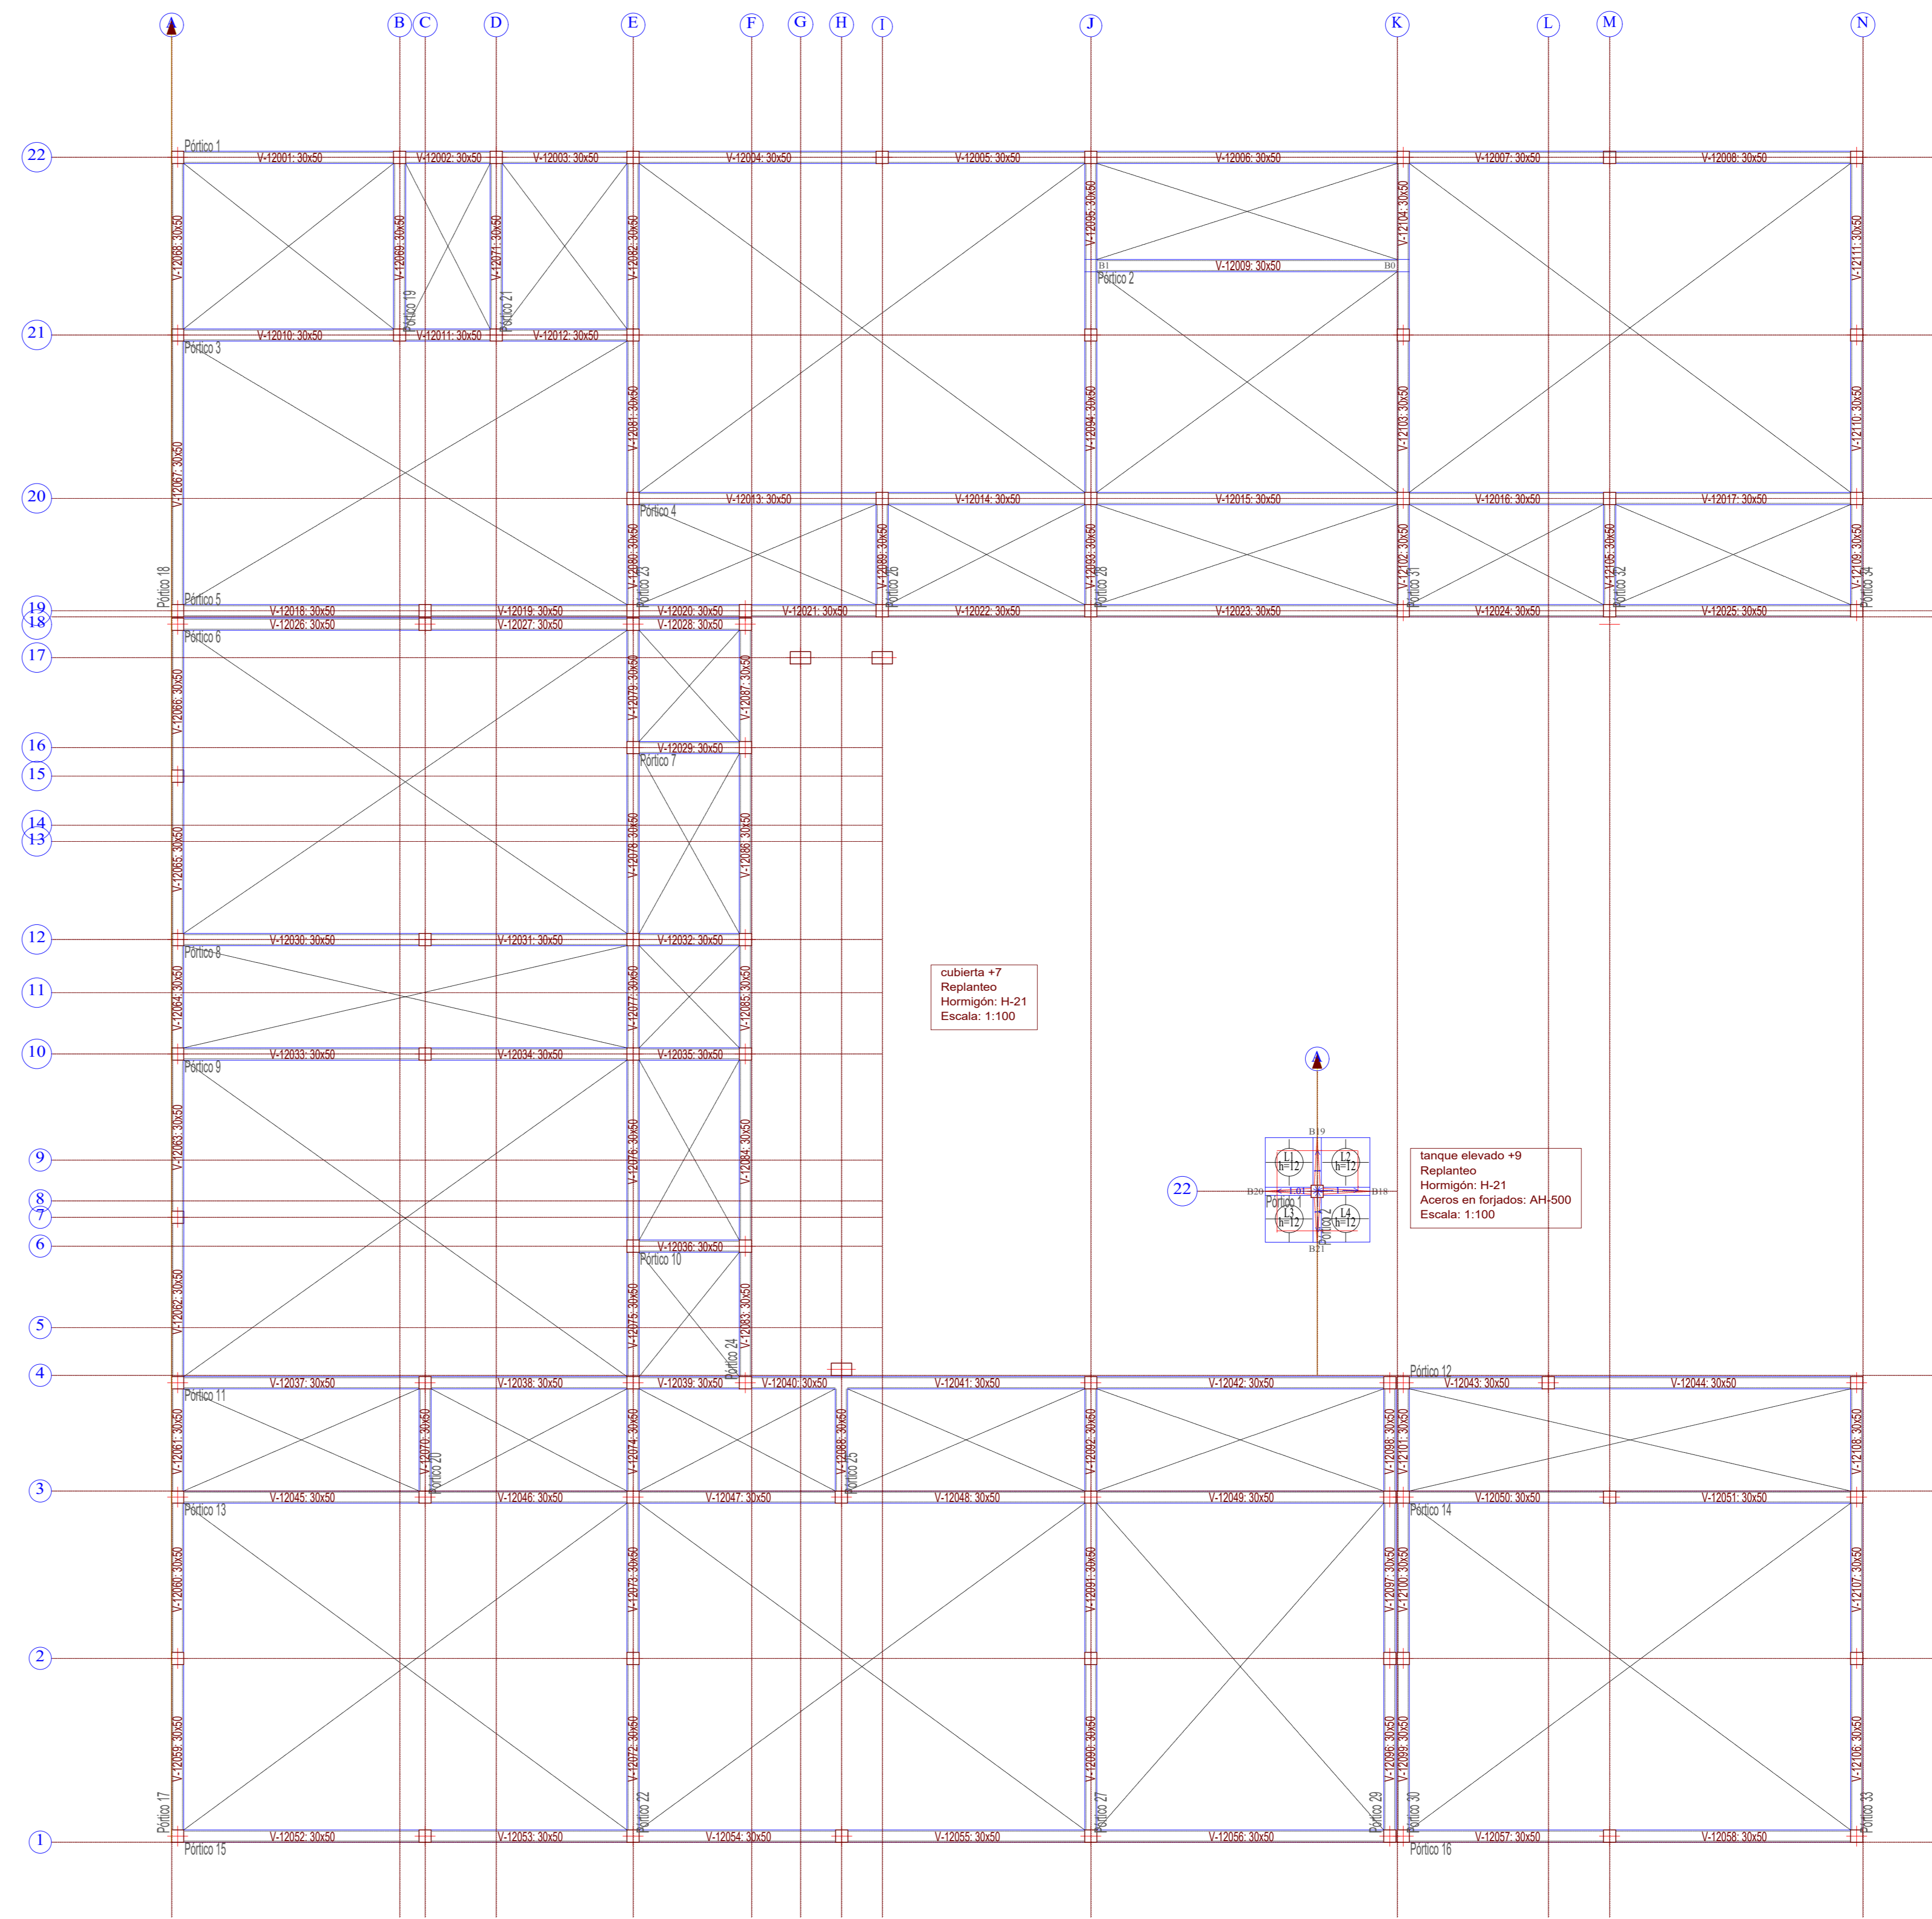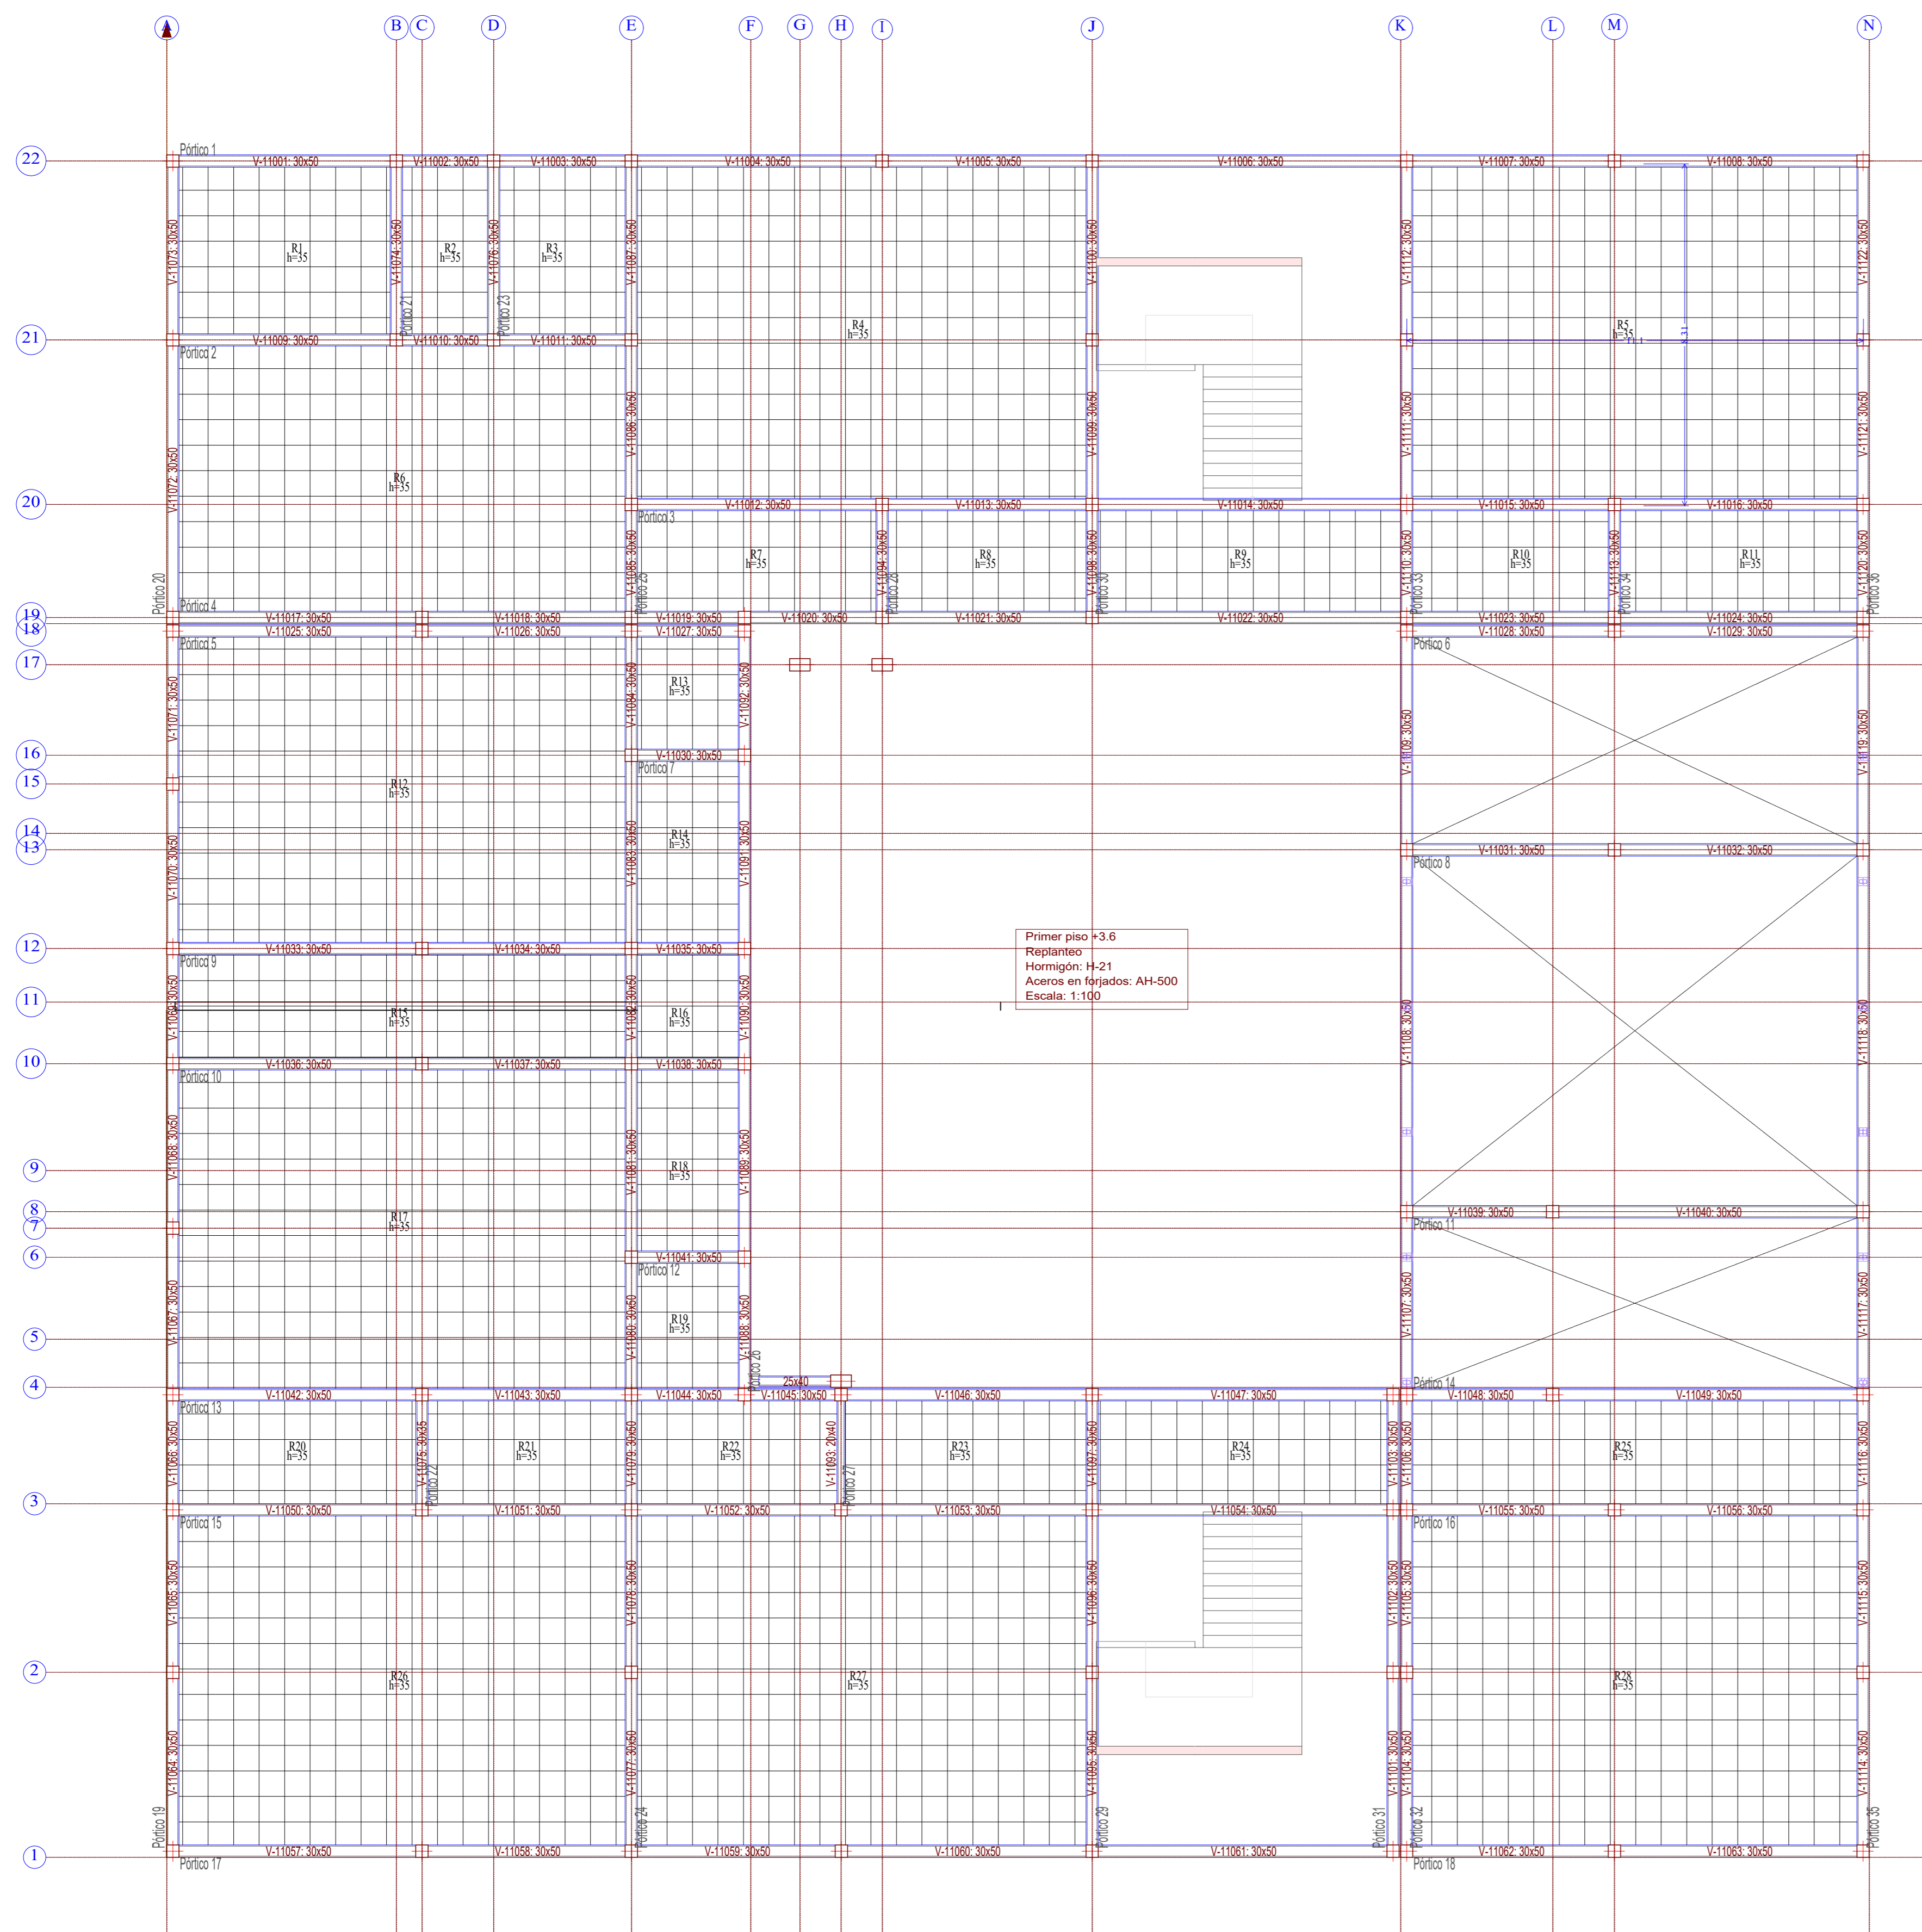

MUROS PLANTA BAJA

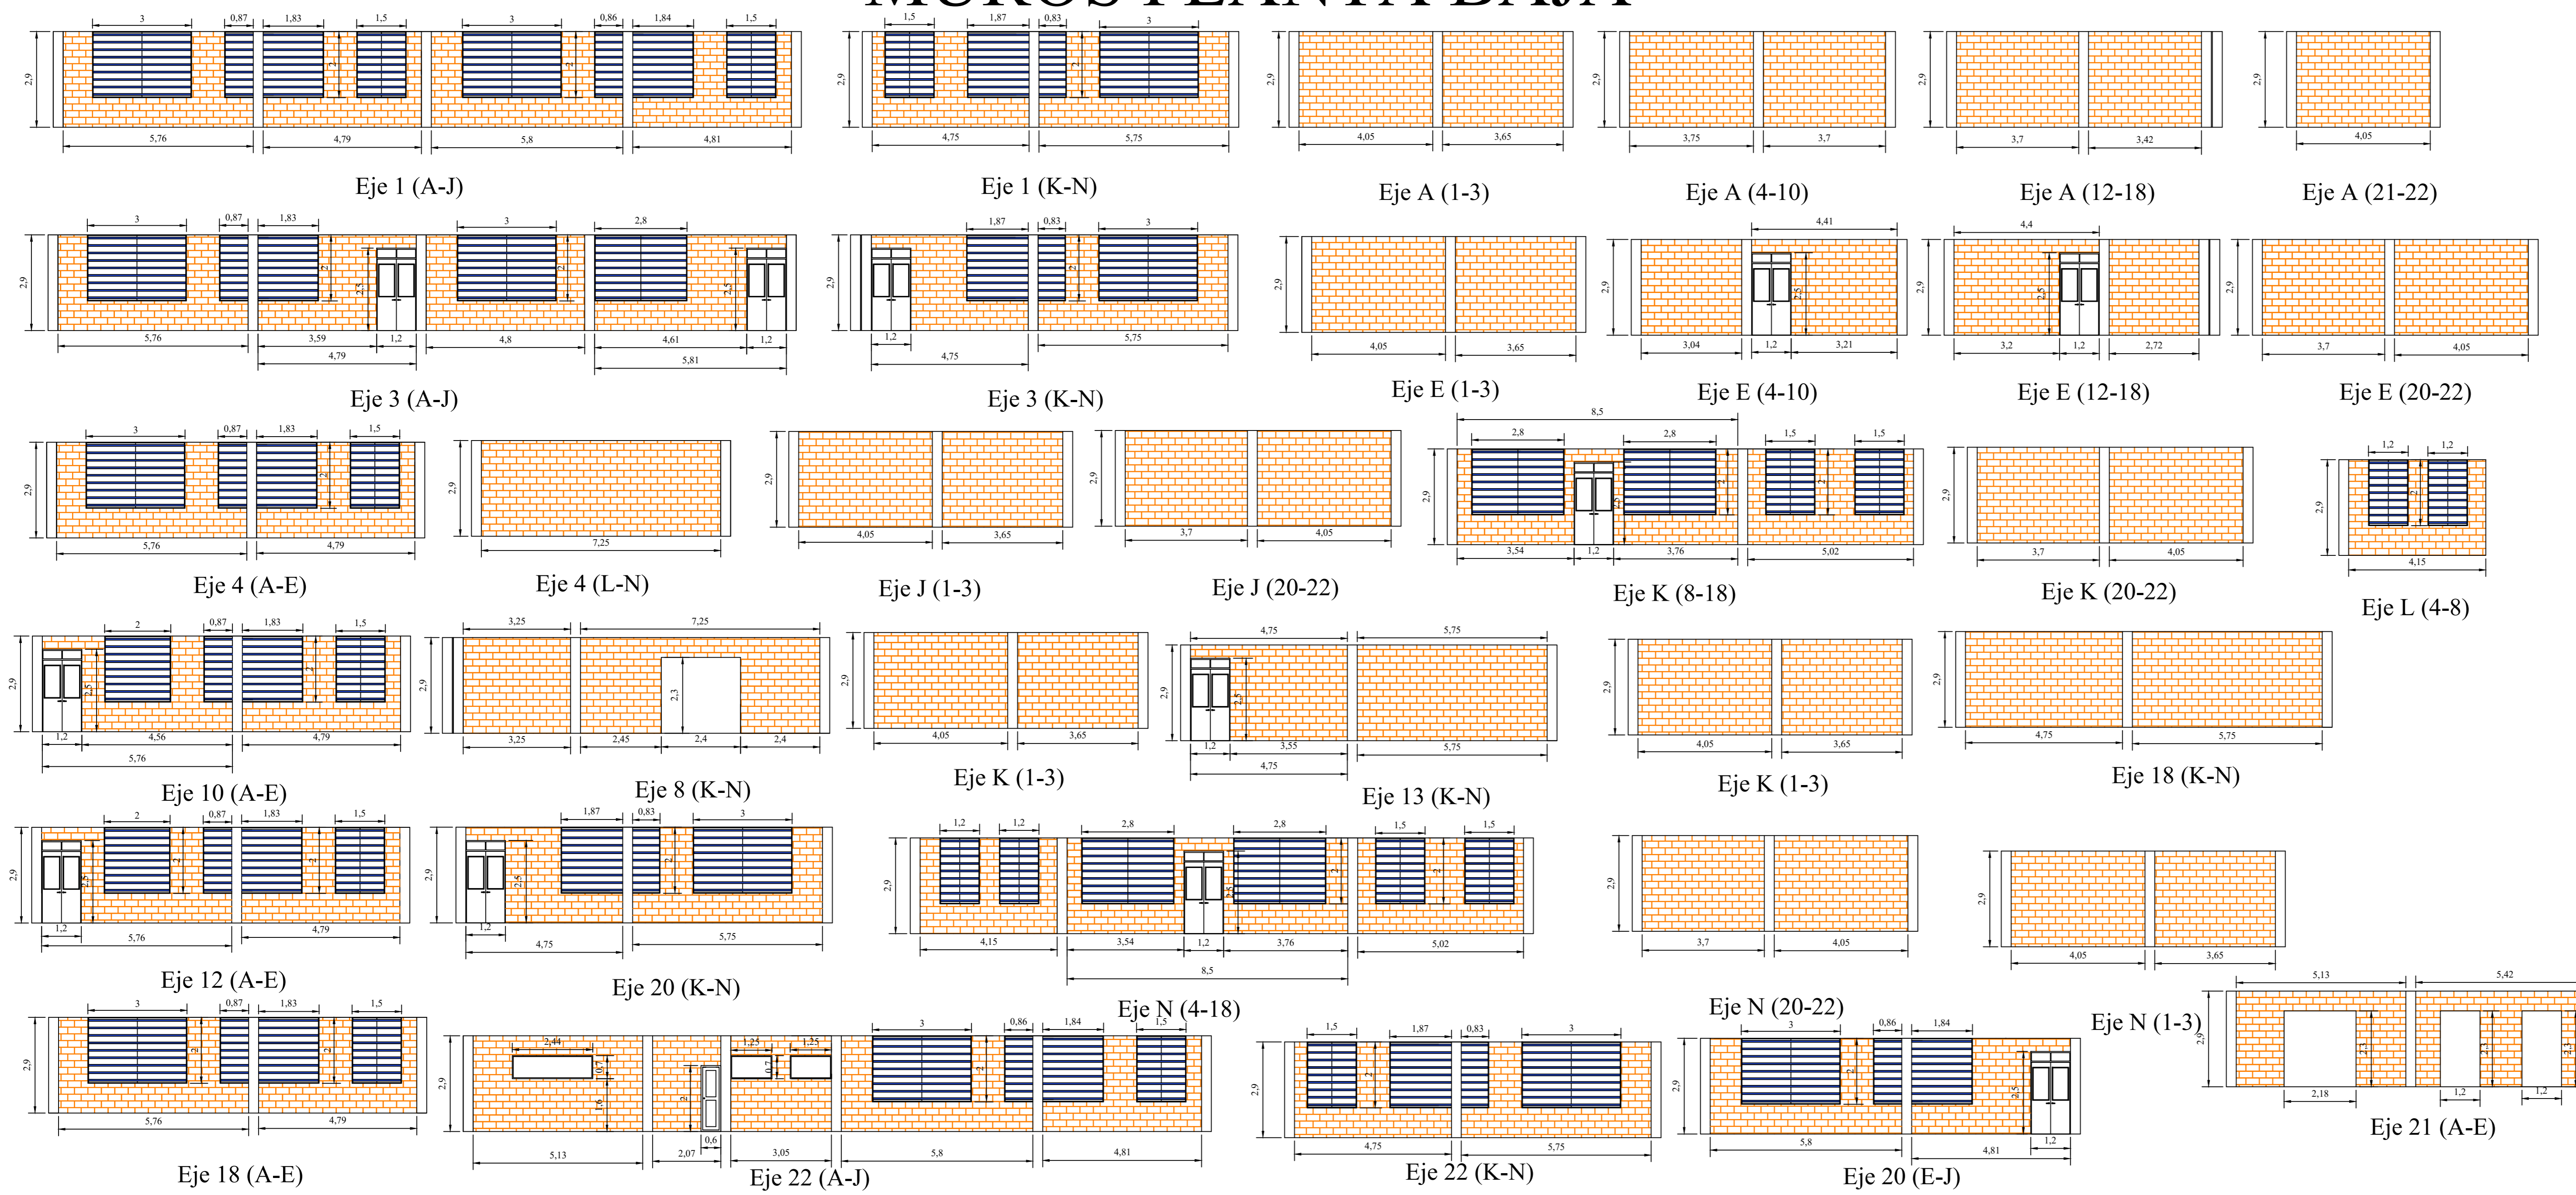

MUROS PRIMER PISO

