



## 7.5. Planos arquitectónicos





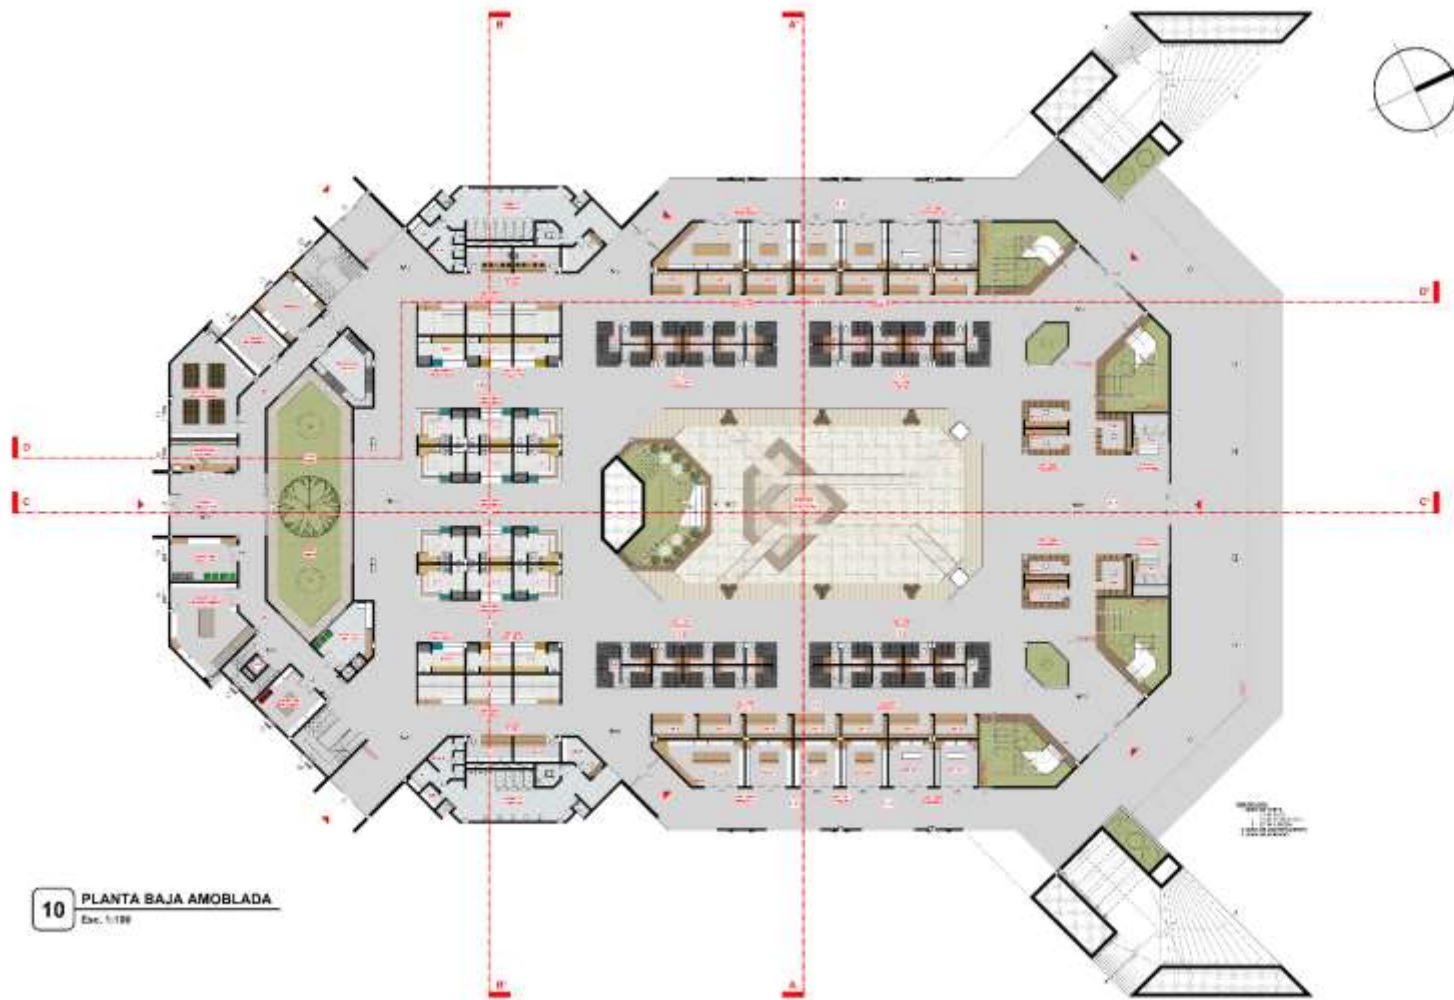


10 PLANTA BAJA AMOBLADA  
Esc. 1:100

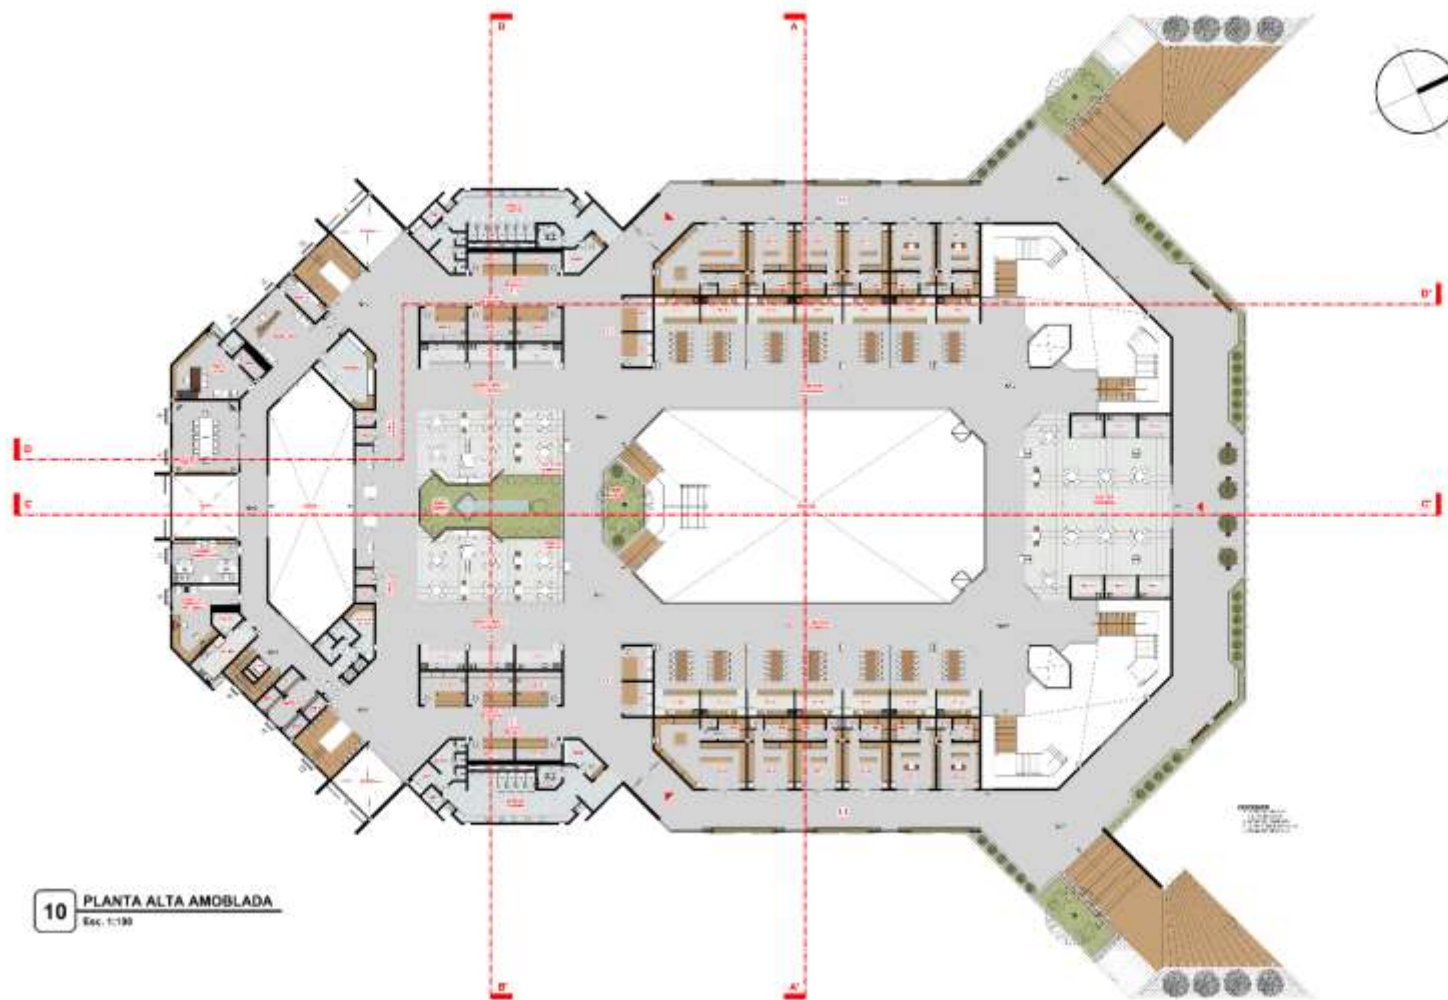


**10** PLANTA ALTA AMOBLADA  
Esc. 1:100

  
**PLAZA-MERCADO**  
 ARQ  
**10.3**  
 1/14

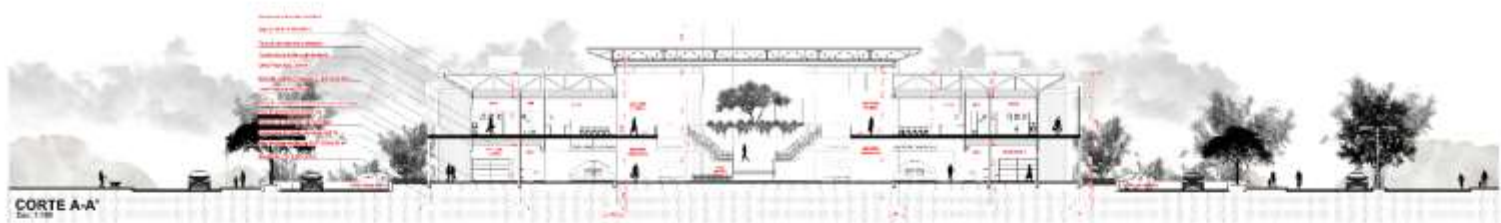

CORTE A-A  
Escala: 1:100

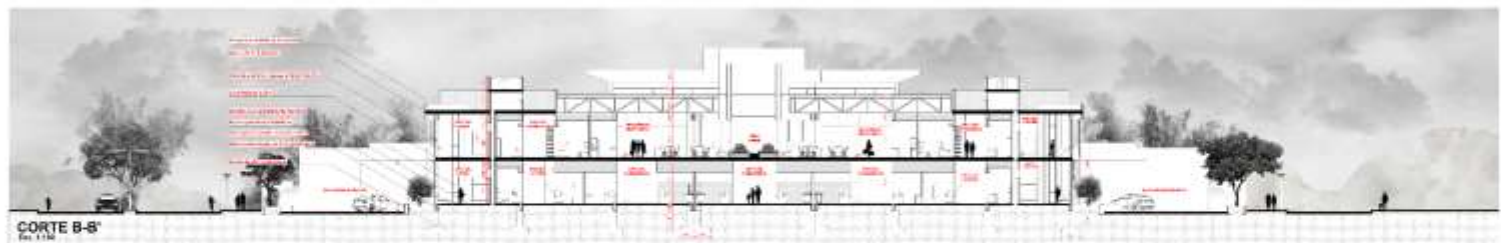

CORTE B-B  
Escala: 1:100



CORTE C-C  
Escala: 1:100



CORTE D-D  
Escala: 1:100



FACHADA FRONTAL



FACHADA POSTERIOR



FACHADA LATERAL IZQUIERDO



FACHADA LATERAL DERECHO



**PLAZA-MERCADO**

ARQ  
10.6



