

PLANO DE CUBIERTAS

esc: 1:150



UNIVERSIDAD AUTONOMA JUAN MISAEL SARACHO

PROYECTO: "DISEÑO ARQUITECTÓNICO DE ESCUELA DE CAPACITACIÓN TÉCNICA E INSERCIÓN LABORAL PARA JÓVENES EN SITUACIÓN DE RIESGO EN LA CIUDAD DE TARJA".

ARQUITECTURA Y URBANISMO
FACULTAD DE CIENCIAS Y TECNOLOGÍA

MATERIA: PROYECTO DE GRADO
DOCENTE: ALVARO BORDA VILLENA
ESTUDIANTE: SANCHEZ CANO ADRIANA

FECHA: 11/07/2019

ESCALA: 1:150

LAMINA N° 12





PLANO DE PLANTA BAJA GENERAL

esc: 1:150



UNIVERSIDAD AUTÓNOMA JUAN MISAEL SARACHO

PROYECTO: "DISEÑO ARQUITECTÓNICO DE ESCUELA DE CAPACITACIÓN TÉCNICA E INSERCIÓN LABORAL PARA JÓVENES EN SITUACIÓN DE RIESGO EN LA CIUDAD DE TARIJA"

ARQUITECTURA Y URBANISMO
FACULTAD DE CIENCIAS Y TECNOLOGÍA







MATERIA: PROYECTO DE GRADO
DOCENTE: ALVARO BORDAVILLENA
ESTUDIANTE: SANCHEZ CANO ADRIANA

FECHA: 11/07/2019

ESCALA: 1:150

LAMINA: 5



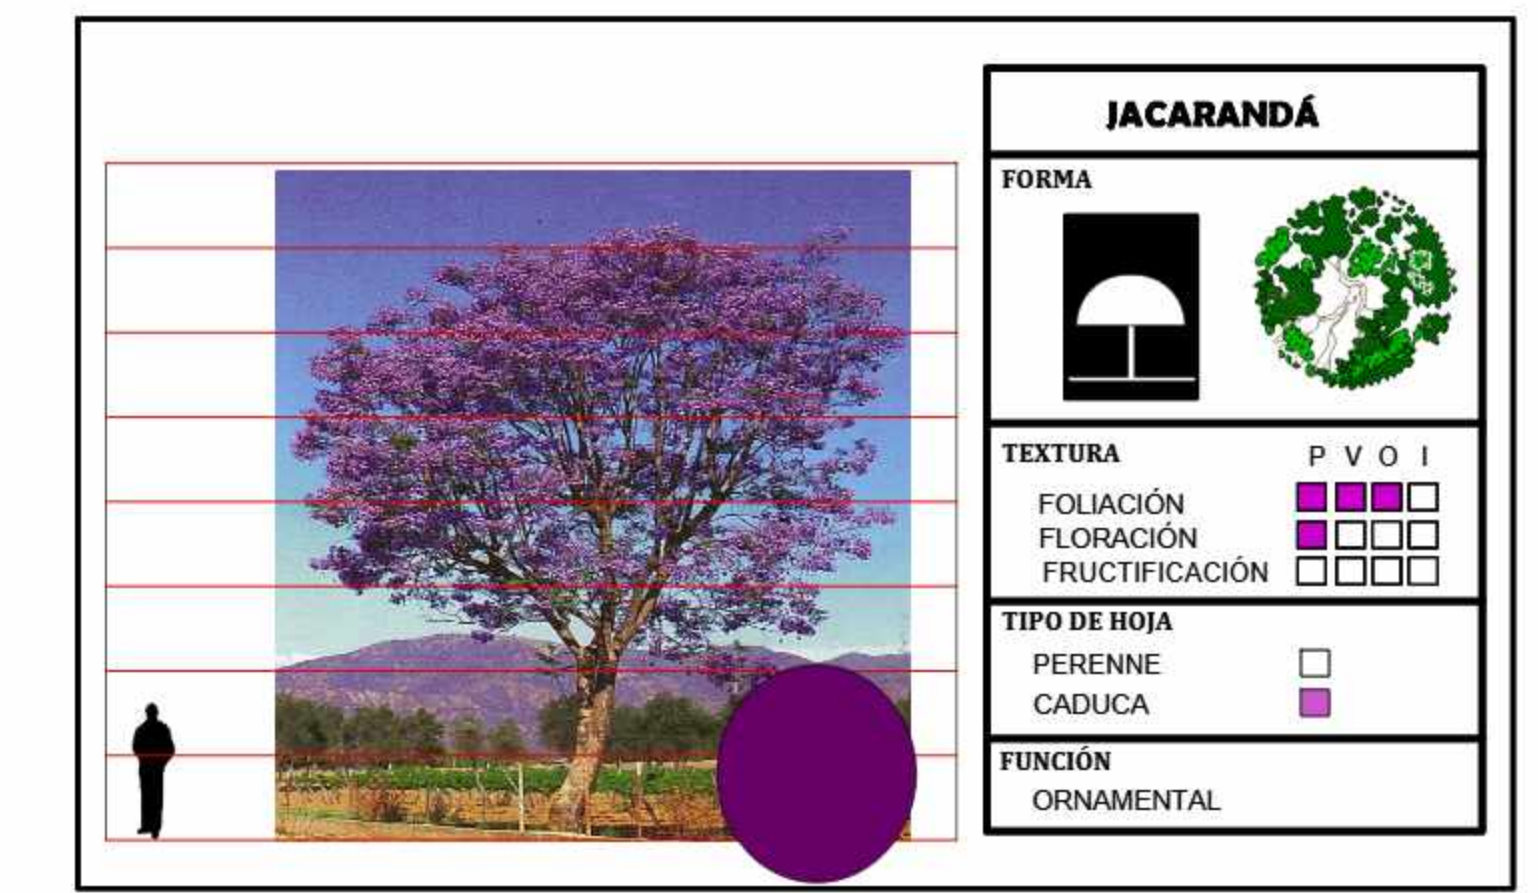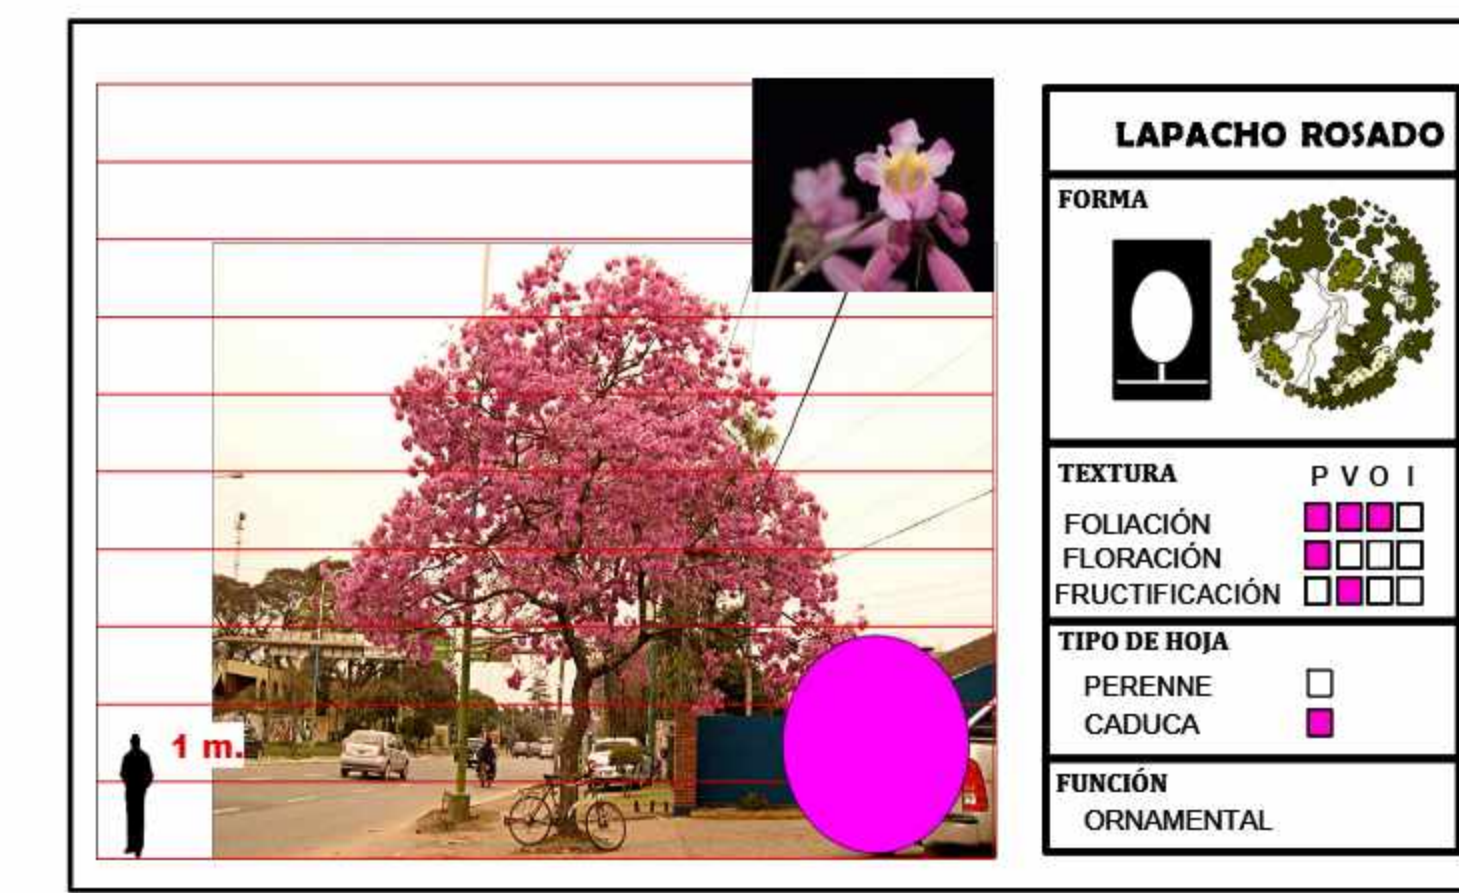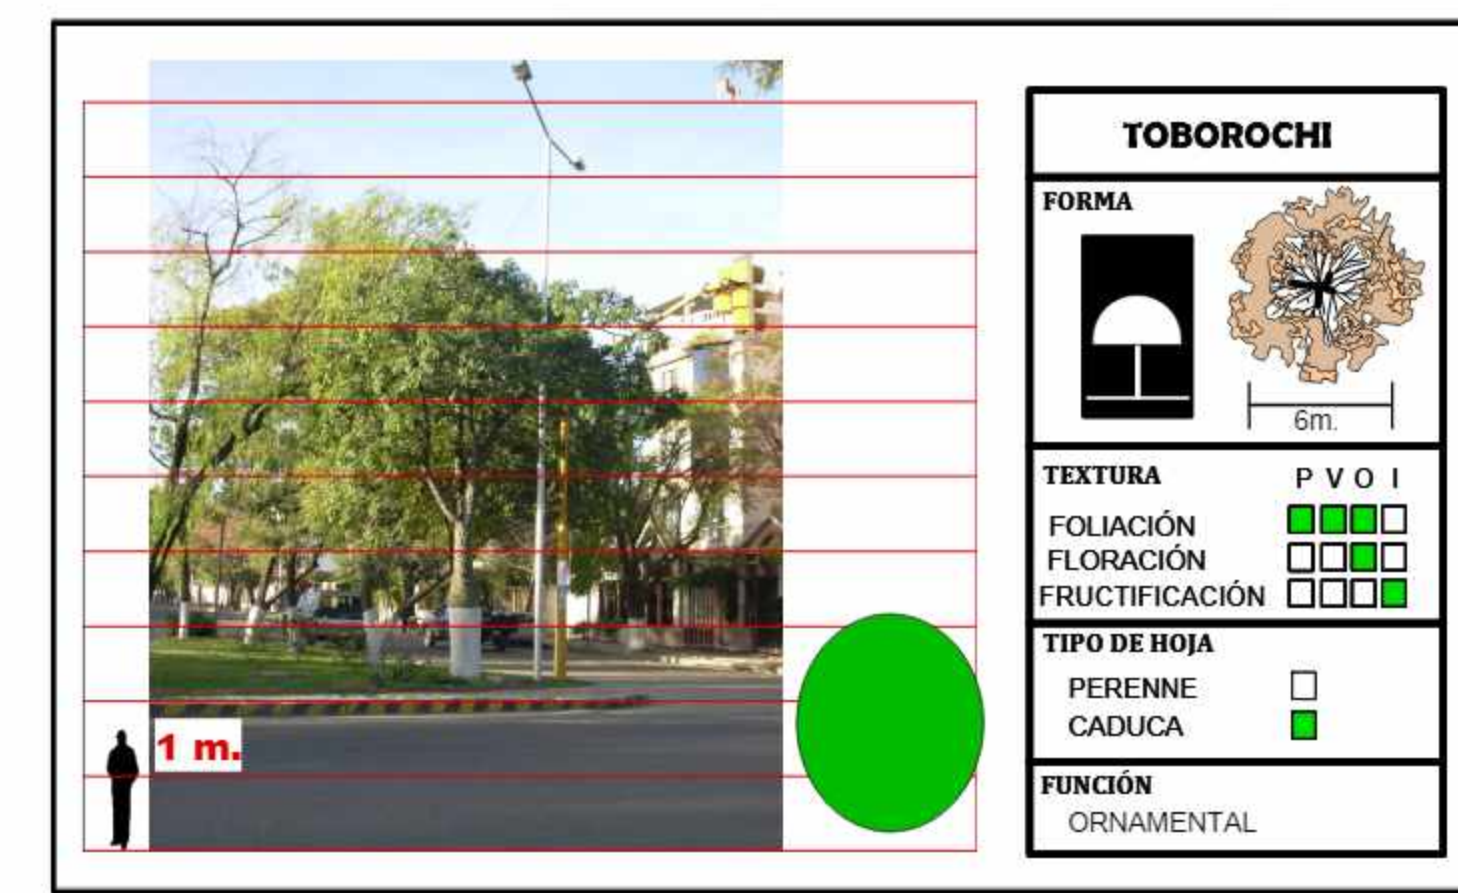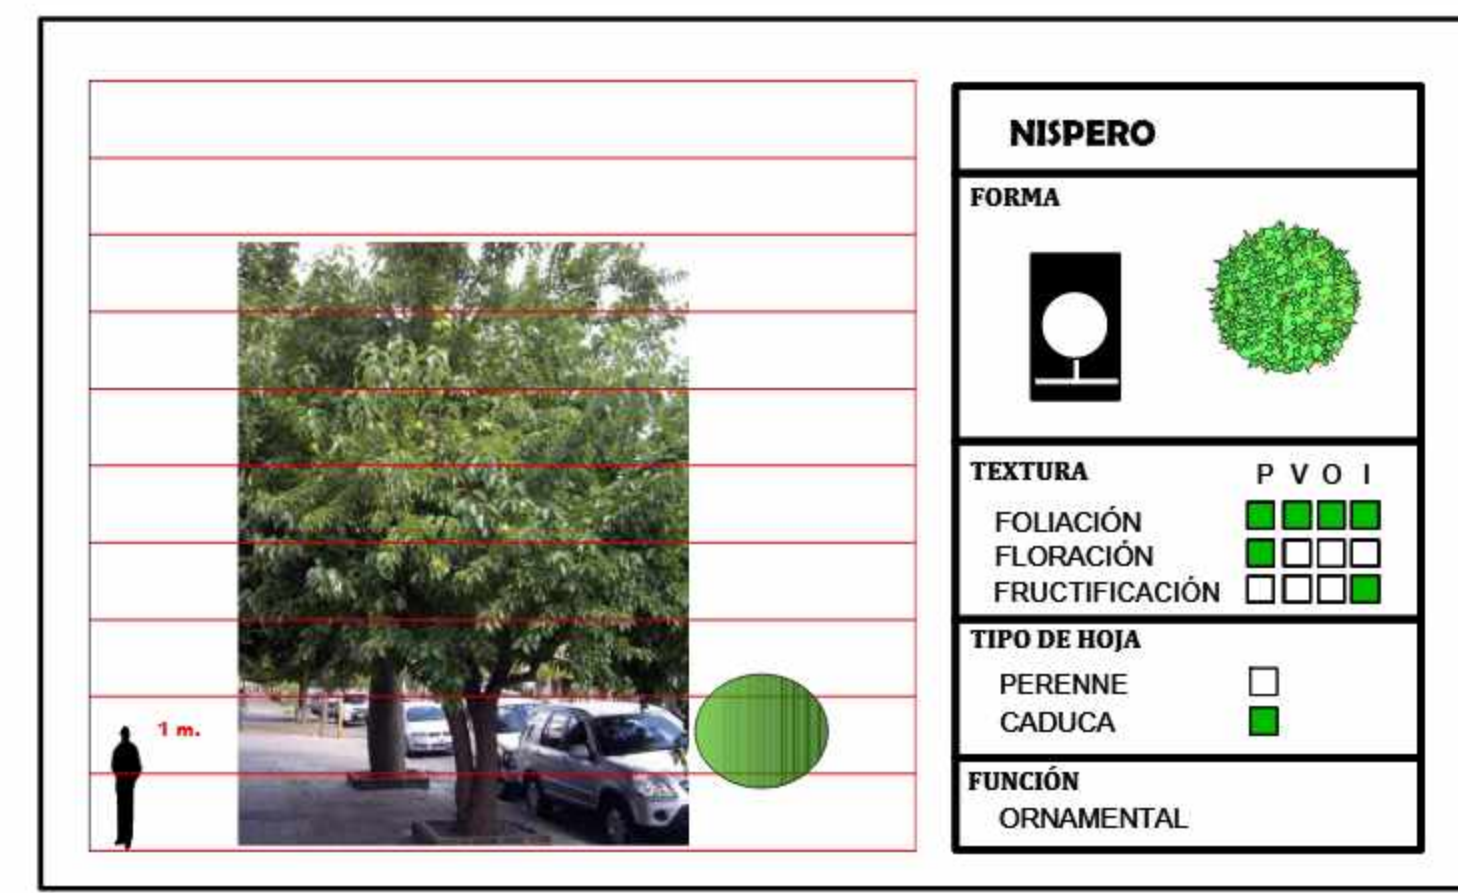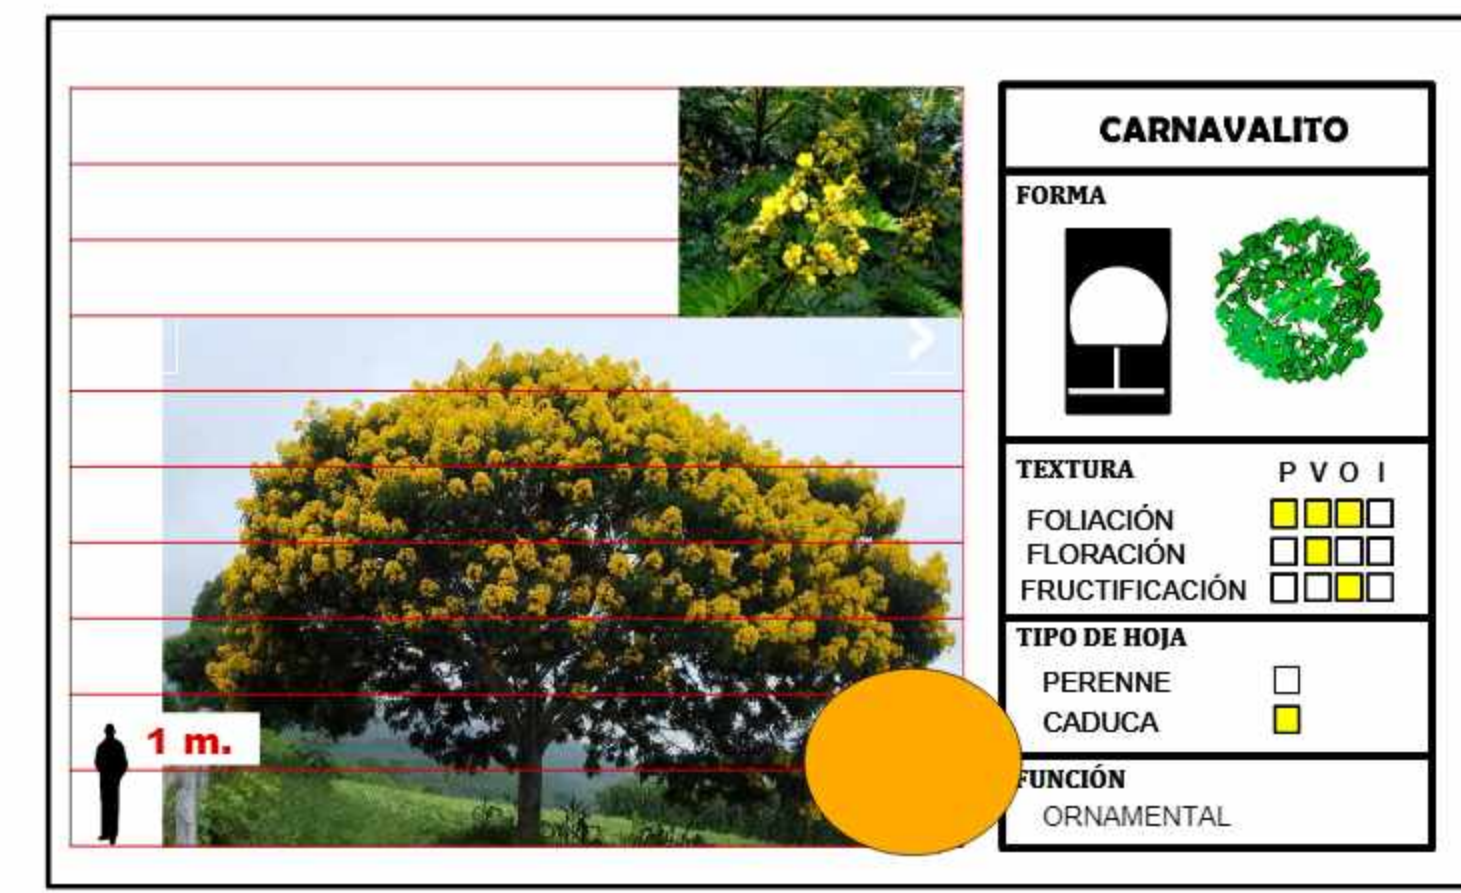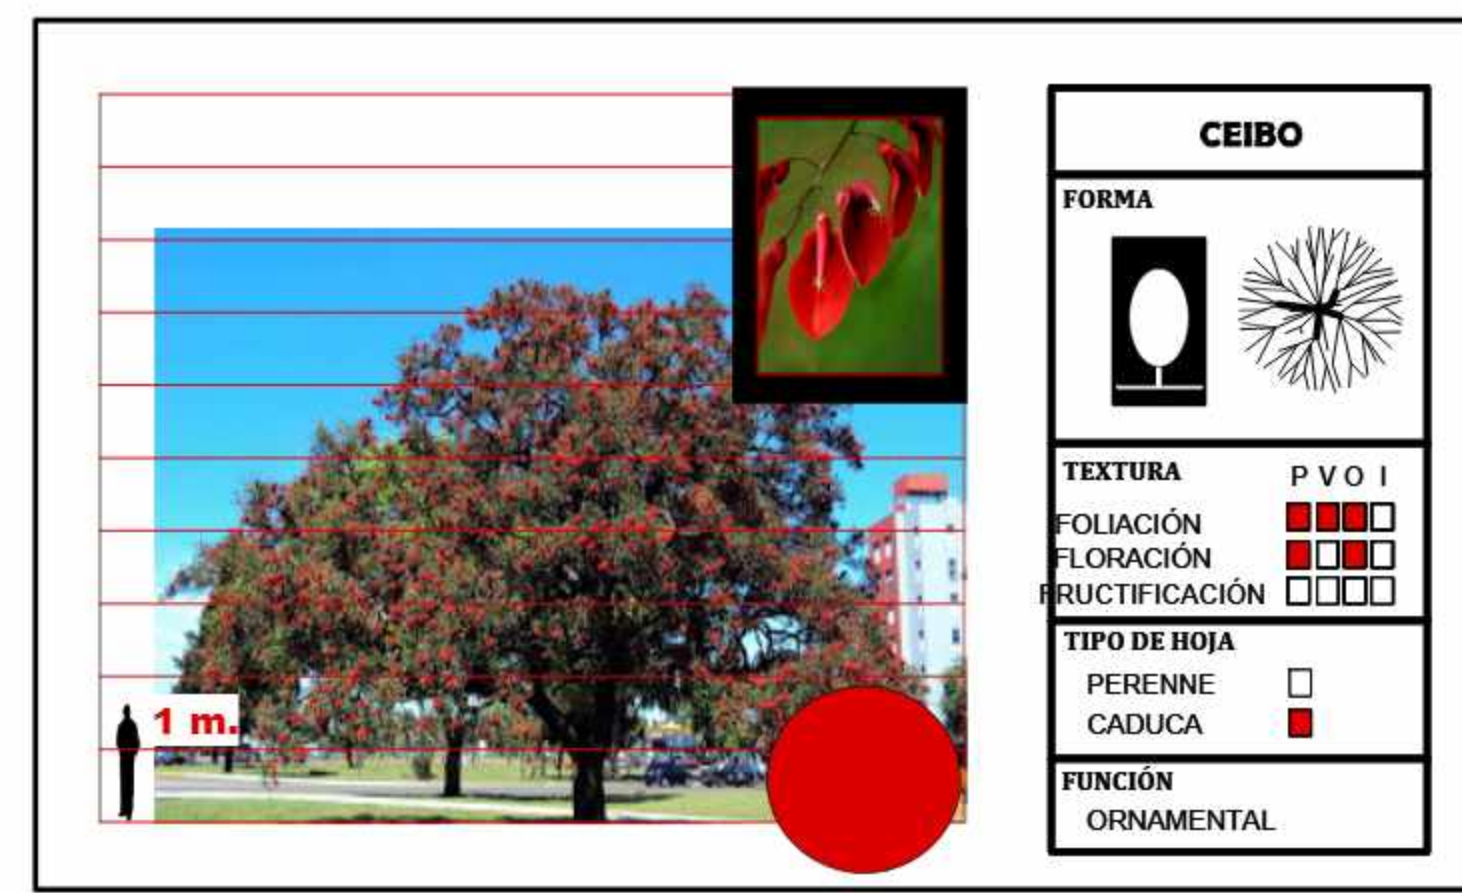

CUADRO REFERENCIAL A LA PROPUESTA PAISAJISTICA (OTOÑO)

Nº	NOMBRE	GRAFICACION EN PLANTA	GRAFICACION EN ELEVACION
11	TOBOROCHI		
2	CEIBO		
3	FLORIPONDIO		
4	LAPACHO ROSADO		
5	CARNAVALITO		
6	JACARANDA		
7	NISPERO		
8	ELECHO		
9	GERANIO		
10	ROSA VERDE		
11	ELECHO BLANCO		

