



6.11.1 PLANOS ARQUITECTONICOS.

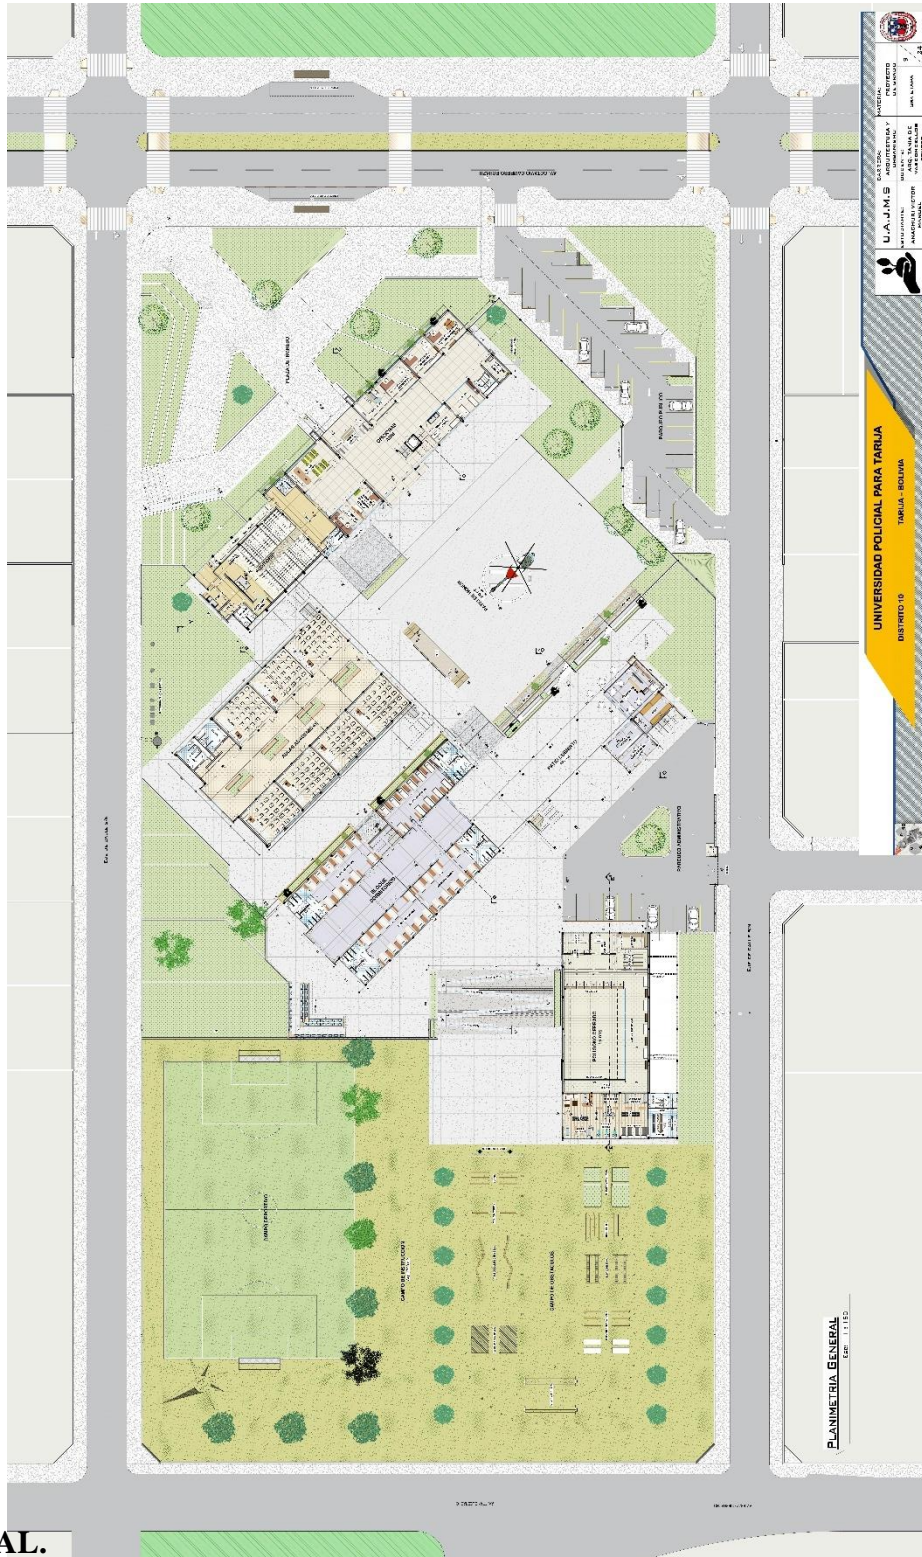

PLANIMETRIA GRAL.

PLANTA ALTA

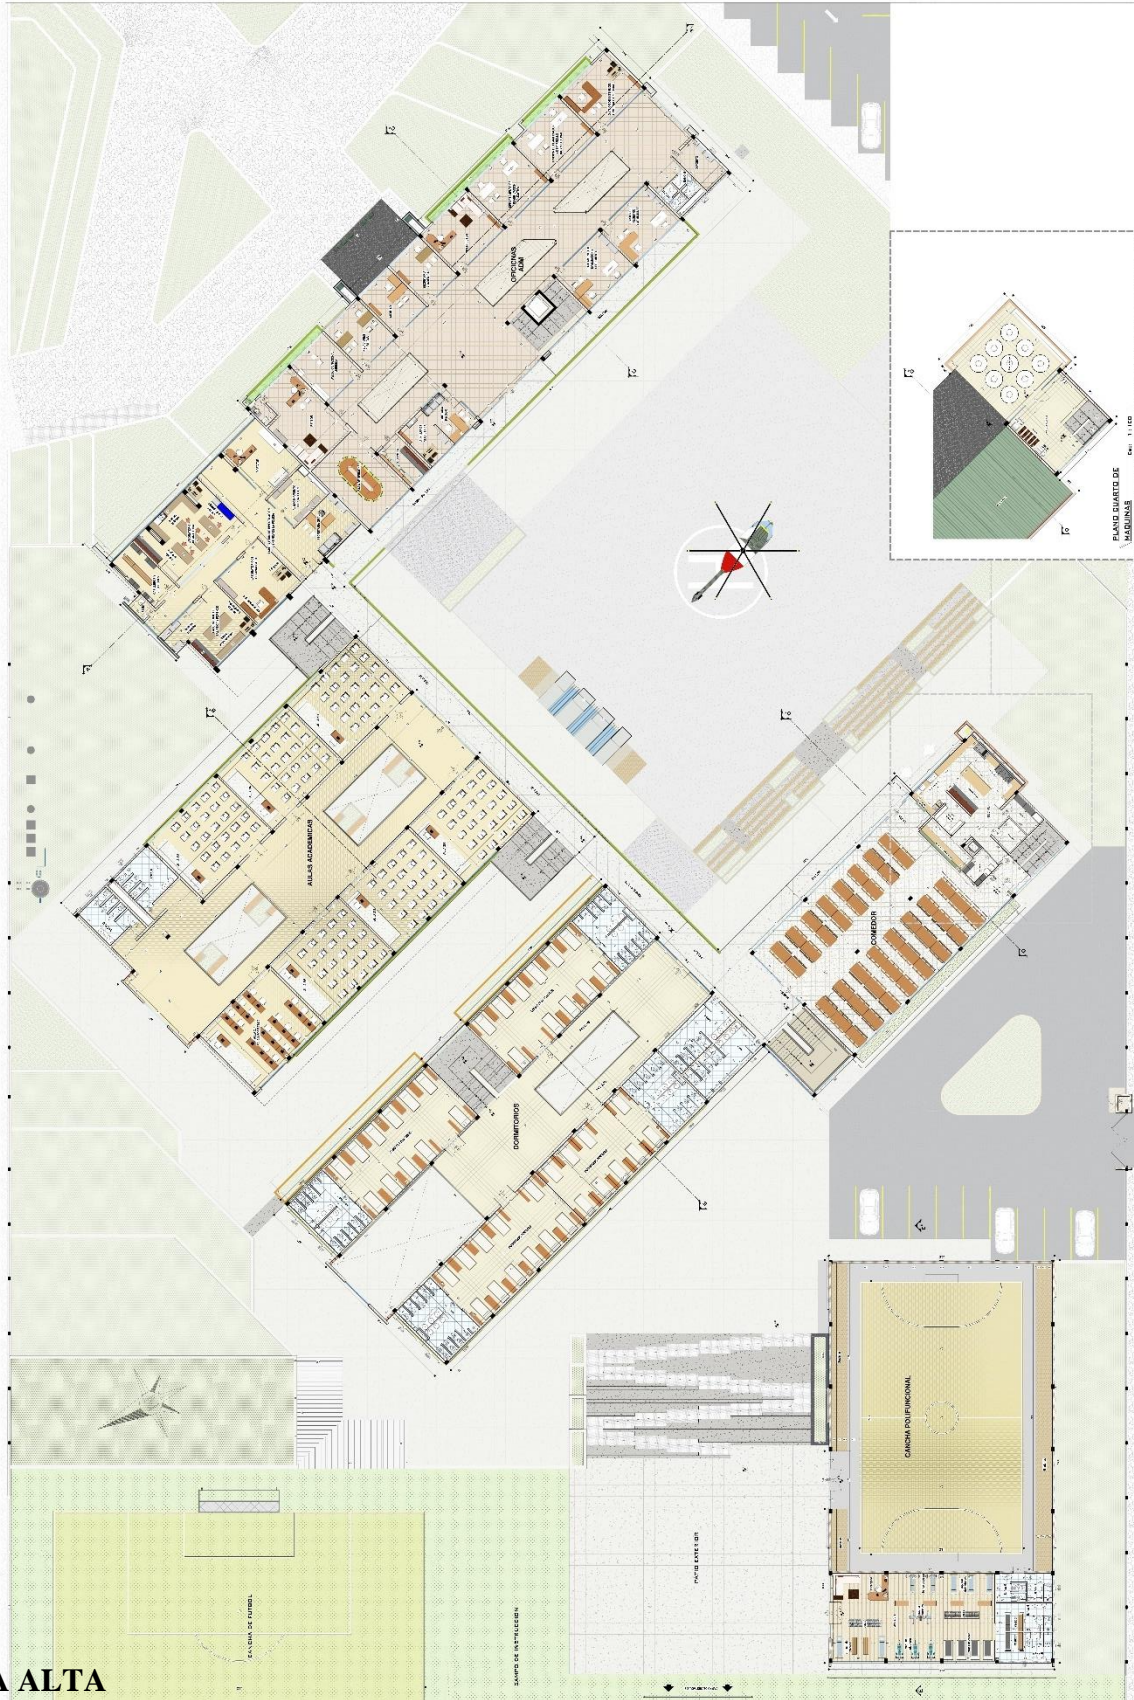

U.A.J.M.S.	
CARRERA:	ARQUITECTURA Y DISEÑO URBANO
ESTUDIANTE:	ABD. TANIA DE ANACHURI VICTOR MANUEL
PROFESOR:	MANUEL
PROYECTO DE GRADO:	1.0.1
3er. ETAPA:	7.24

UNIVERSIDAD POLICIAL PARA TARIJA
TARIJA - BOLIVIA
DISTRITO 10

PLANTA ALTA
Escala: 1:100

PLANO CUARTO DE MUEBLES
Escala: 1:100



FACHADA FRONTAL

Escala: 1 : 100



FACHADA LATERAL IZQUIERDO

Escala: 1 : 100




FACHADA COMEDOR

Escala: 1 : 100

UNIVERSIDAD POLICIAL PARA TARIJA
DISTRITO 10 TARIJA - BOLIVIA

	U.A.J.M.S	CARRERA: ARQUITECTURA Y URBANISMO	MATERIA: PROYECTO DE GRADO	
	ESTUDIANTE: ANAGHURI VICTOR MANUEL	DOCENTE: ARIADIANA DE VASCONCELLOS FONTES	3RA ETAPA	

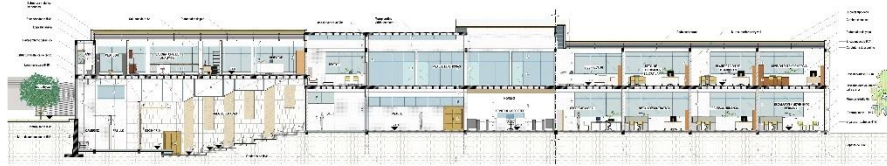

CORTE A - A''

Escala: 1 : 100




CORTE B - B''

Escala: 1 : 100




CORTE C - C''

Escala: 1 : 100

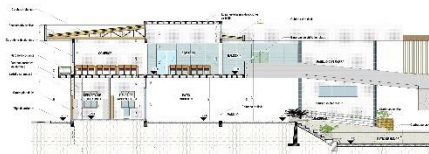

CORTE D - D''

Escala: 1 : 100

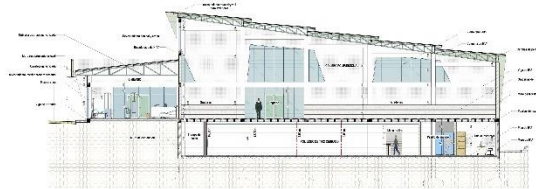


CORTE E - E''



Escala: 1 : 100

UNIVERSIDAD POLICIAL PARA TARIJA
DISTRITO 10 TARIJA - BOLIVIA

	U.A.J.M.S	CARRERA: ARQUITECTURA Y URBANISMO	MATERIA: PROYECTO DE GRADO	
	ESTUDIANTE: ANAGHURI VICTOR MANUEL	DOCENTE: ARIADIANA DE VASCONCELLOS FONTES	3RA ETAPA	

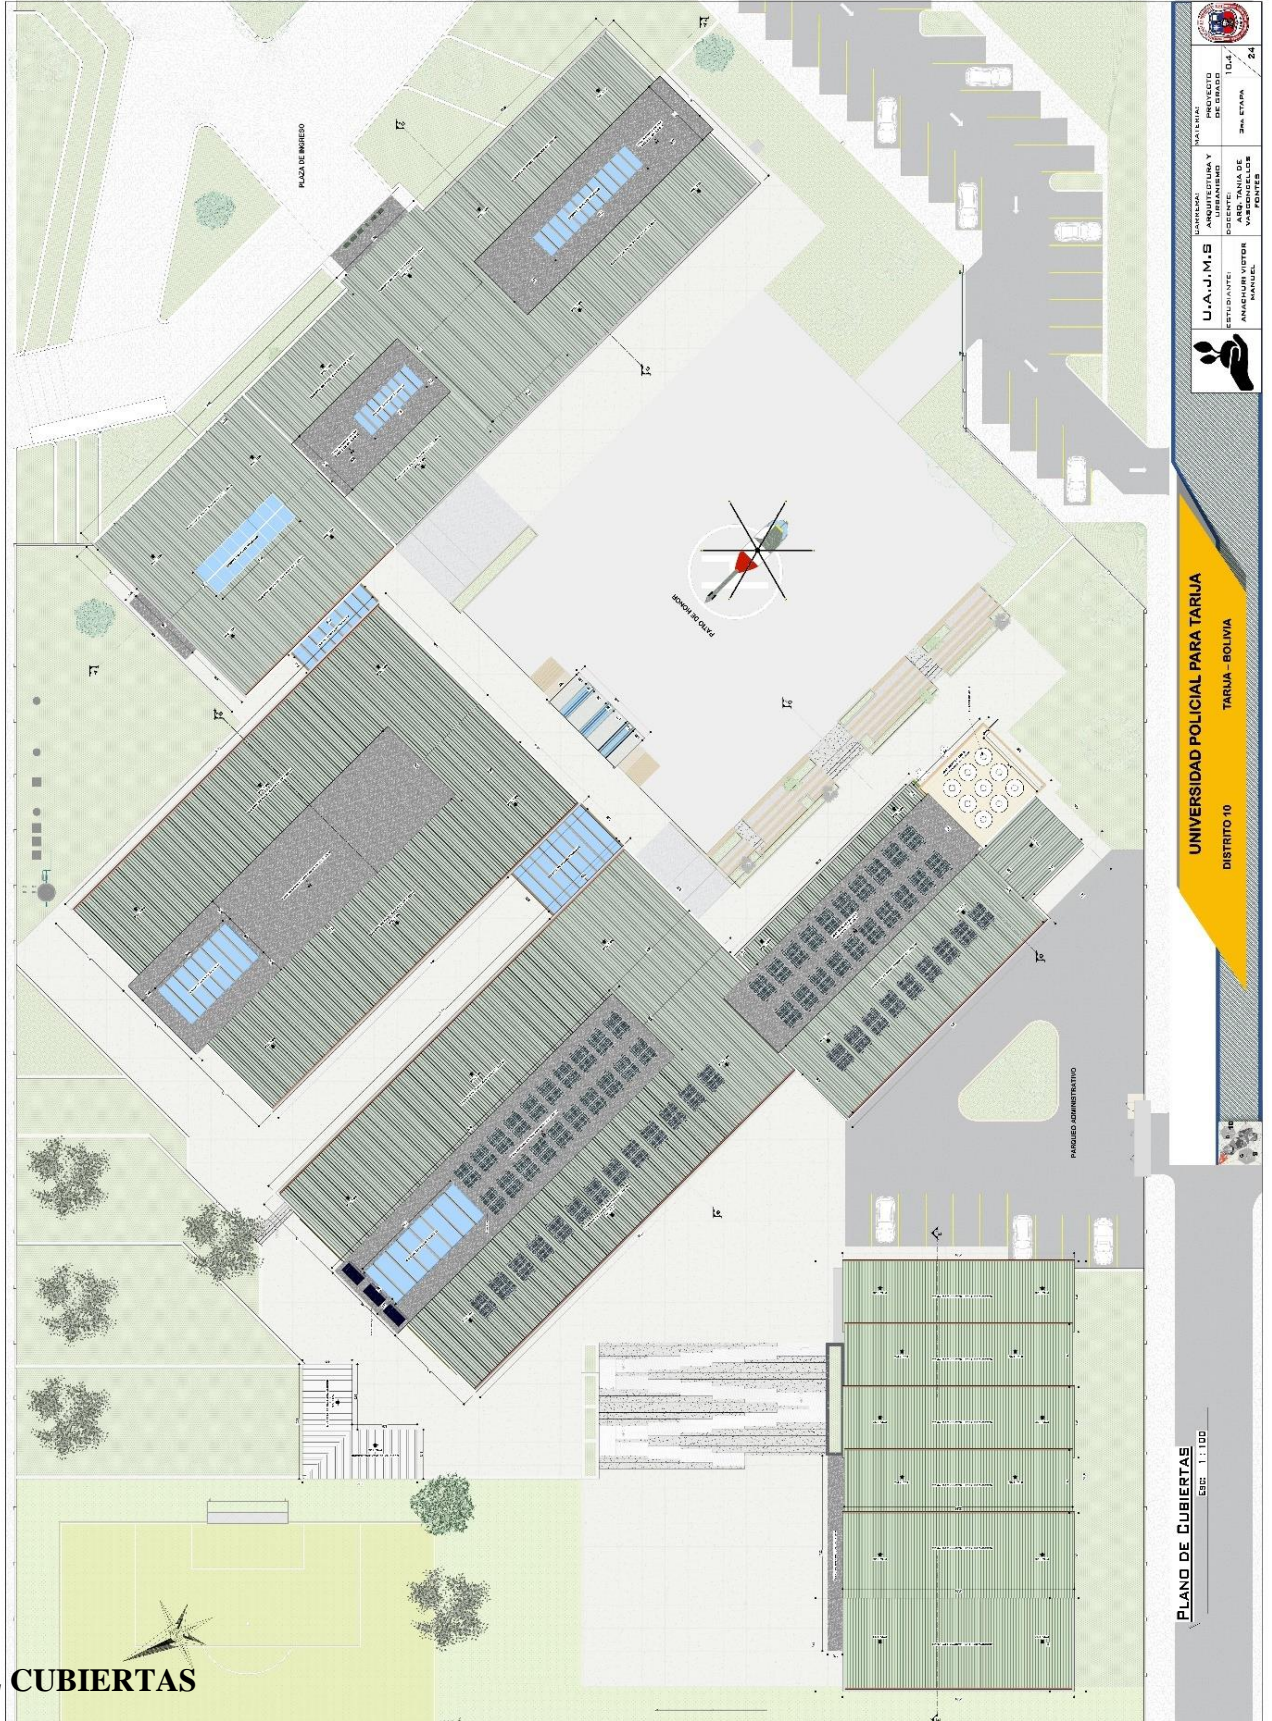

PLANO DE CUBIERTAS

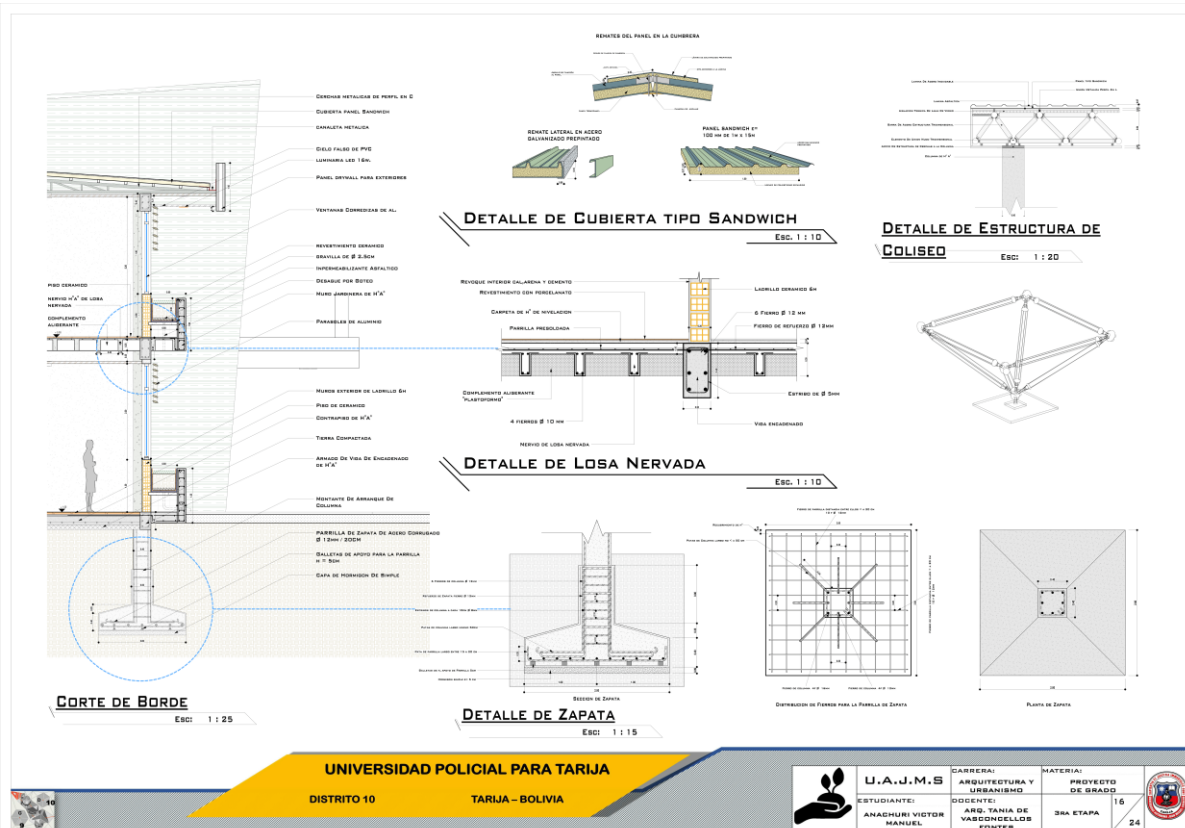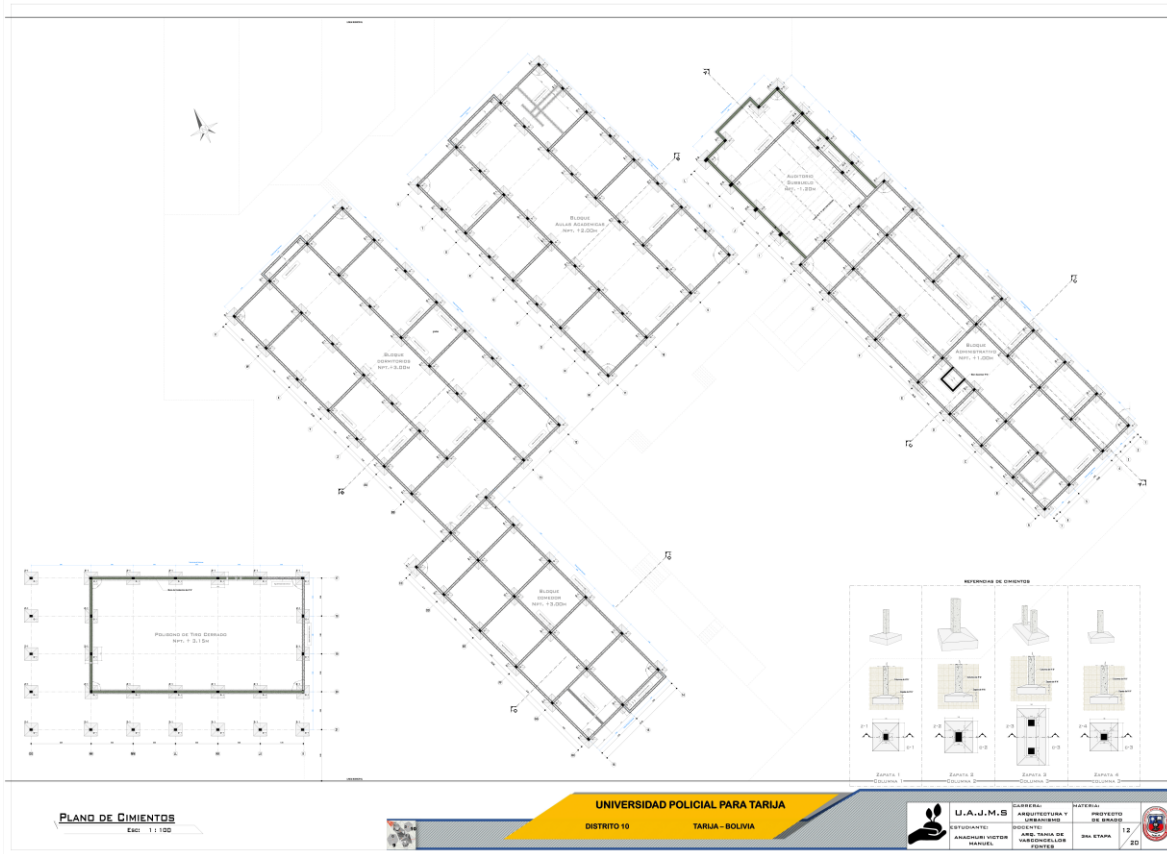

PERSPECTIVAS 3D



