



JUSTIFICACIÓN DE LA FORMA

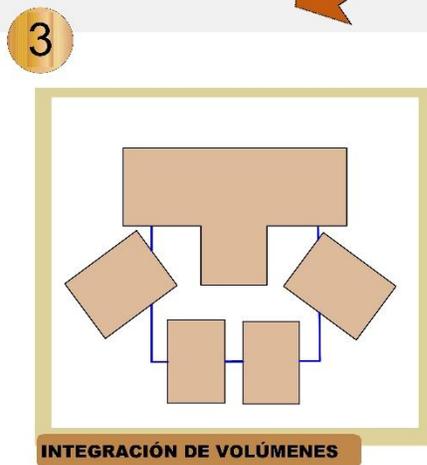

1. La forma del proyecto Remodelación y ampliación de la Unidad de Control Animal y Zoonosis, parte de una almohadilla Plantar de perro o gato (Animales domésticos). Conformada por cuatro almohadillas digitales y una metacarpiana.

2. La forma es geometrizada considerando la estructura construida actualmente

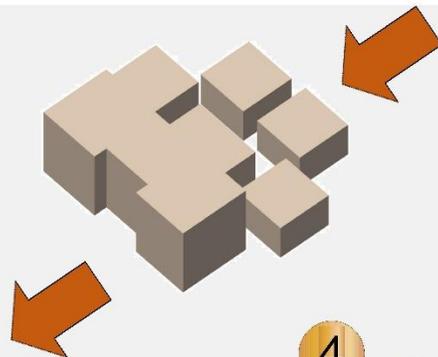

3. Los volúmenes deben ser integrados para generar circulaciones directas en el equipamiento.



4. Se genera la forma final del volumen considerando la orientación y ubicación del proyecto.




UBICACIÓN Y EMPLAZAMIENTO



La Unidad de Control Animal y Zoonosis se encuentra ubicada en Tarja, Cercado Bolivia. En el barrio 7 de Octubre correspondiente al Distrito 7,



TARIJA, CERCAO

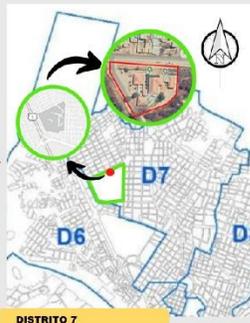


DISTRITO 7

UBICACIÓN EN EL MANZANO




La Unidad de Control Animal y Zoonosis se encuentra ubicada en el mismo predio de el Bio Parque Urbano, con el fin de facilitar el control de tenencia responsable de animales

EMPLAZAMIENTO

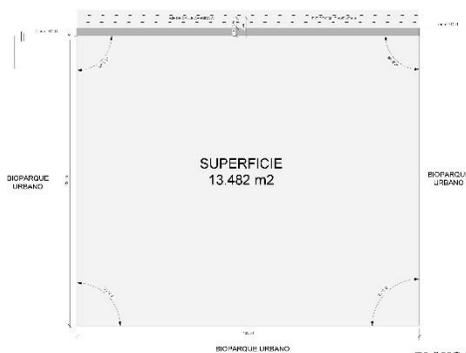

SUPERFICIE
13.482 m²

PLANO DE LOTE
ESCALA: 1:500

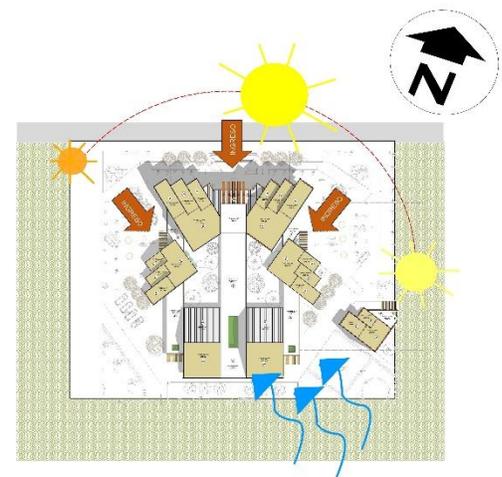

El proyecto se encuentra emplazado de forma aislada, generando con los pasillos patios de aire - luz, iluminación y ventilación.



REMODELACIÓN Y AMPLIACIÓN DE LA UNIDAD DE CONTROL ANIMAL Y ZONOSIS

PROPUESTA PAISAJISTICA



BIOPARQUE URBANO

BIOPARQUE URBANO

BIOPARQUE URBANO

BIOPARQUE URBANO

REFERENCIAS					
JACARANDÁ		1	ÁLAMO BLANCO		6
LAPACHO ROSADO		2	THOLA		7
LAPACHO BLANCO		3	JAZMIN		8
MOLLE		4	CEBEO		9
PALO VERDE		5	AUSO		10

PROPUESTA PAISAJISTICA PRIMAVERA
 ESCALA: 1:200

PRESENTACIÓN GRÁFICA



PROYECTO : REMODELACIÓN Y AMPLIACIÓN DE LA UNIDAD DE CONTROL ANIMAL Y ZONOSIS DEL GOBIERNO AUTÓNOMO MUNICIPAL DE TARJUA

GRUPO 8

CARRERA : ARQUITECTURA Y URBANISMO

POSTULANTE : OÍ AGUIVEI MARTÍNEZ AJEJANDRA ISABELI

LÁMINA:

FACULTAD DE CIENCIAS Y TECNOLOGÍA

DOCENTE GUÍA : ARG. TIANA DEL VASCONCELLOS FONTLES

13/53

REMODELACIÓN Y AMPLIACIÓN DE LA UNIDAD DE CONTROL ANIMAL Y ZONOSIS



REFERENCIAS			
JACARANDA	1	ALAMO BLANCO	6
LAPACHO ROSADO	2	THOLA	7
LAPACHO BLANCO	3	JAZMIN	8
MOLLE	4	CEIBO	9
PALO VERDE	5	ALISO	10

PROPUESTA PAISAJISTICA OTOÑO
 ESCALA: 1:200

PRESENTACIÓN GRÁFICA



PROYECTO: REMODELACIÓN Y AMPLIACIÓN DE LA UNIDAD DE CONTROL ANIMAL Y ZONOSIS DEL GOBIERNO AUTÓNOMO MUNICIPAL DE TARIJA

CARRERA: ARQUITECTURA Y URBANISMO
 FACULTAD DE CIENCIAS Y TECNOLOGÍA

POS TULANIL, OLAGUILL MAK IINLZ ALL ANDRA ISABLL
 DOCENTE GUÍA: ARQ. TANIA DE VASCONCELLOS FONTES

GRUPO 9
 LÁMINA:

14/53

REMODELACIÓN Y AMPLIACIÓN DE LA UNIDAD DE CONTROL ANIMAL Y ZONOSIS



REFERENCIAS					
JACARANDA		1	ALAMO BLANCO		6
LAPACHO ROSADO		2	THOLA		7
LAPACHO BLANCO		3	JAZMIN		8
HOLLE		4	CEBEO		9
PALE VERDE		5	ALISO		10

PROPUESTA PAISAJISTICA VERANO
 ESCALA: 1:200

PRESENTACIÓN GRÁFICA



PROYECTO : REMODELACIÓN Y AMPLIACIÓN DE LA UNIDAD DE CONTROL ANIMAL Y ZONOSIS DEL GOBIERNO AUTÓNOMO MUNICIPAL DE TARLJA

GRUPO 9

CARRERA: ARQUITECTURA Y URBANISMO

POSTULANTE: OLAGUIVEL MARTINEZ ALEJANDRA ISABEL

LÁMINA:

FACULTAD DE CIENCIAS Y TECNOLOGIA

DOCENTE GUÍA: ARD. TANIA DE VASCONCELLOS FONTES

15/53

REMODELACIÓN Y AMPLIACIÓN DE LA UNIDAD DE CONTROL ANIMAL Y ZONOSIS



REFERENCIAS					
JACARANDA		1	ALAMO BLANCO		6
LAPACHO ROSADO		2	THOLA		7
LAPACHO BLANCO		3	JAZMIN		8
MOLLE		4	CEBO		9
PALO VERDE		5	ALISO		10

PROPUESTA PAISAJISTICA INVIERNO

ESCALA: 1:200

PRESENTACIÓN GRÁFICA



PROYECTO : REMODELACIÓN Y AMPLIACIÓN DE LA UNIDAD DE CONTROL ANIMAL Y ZONOSIS DEL GOBIERNO AUTÓNOMO MUNICIPAL DE TARIJA

GRUPO 9

GAHRELA, ARIQUELEURA Y URBANISMO

POSTULI ANTF. O. AGUIRRE MARTINEZ A.F. JANDIRA ISARFI


LÁMINA:

FACULTAD DE CIENCIAS Y TECNOLOGÍA

DOCENTE CUIÁ : ARO. TANIA DE VASCONCELLOS FONTES

16/53


PLANIMETRÍA GENERAL

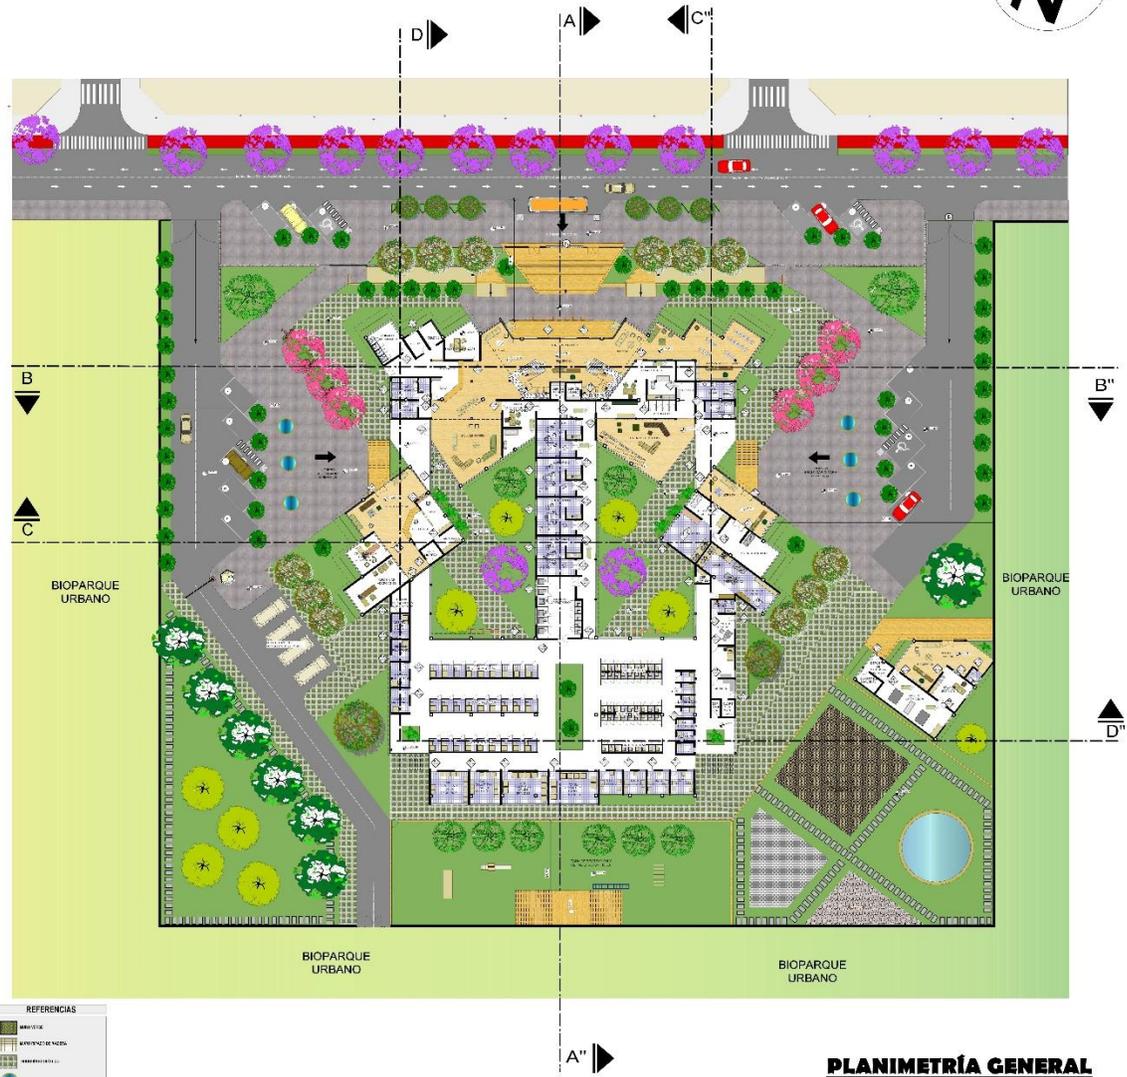

PLANIMETRÍA GENERAL
ESCALA: 1:200

	PROYECTO : REMODELACIÓN Y AMPLIACIÓN DE LA UNIDAD DE CONTROL ANIMAL Y ZONOSIS DEL GOBIERNO AUTÓNOMO MUNICIPAL DE TARIJA		GRUPO 4
			LÁMINA:
	CARRERA : ARQUITECTURA Y URBANISMO FACULTAD DE CIENCIAS Y TECNOLOGÍA	POSTULANTE: OLAGUINEL MARTINEZ ALLJANDRA ISABEL DOCENTE GUÍA : ARO TANIA DE VASCONCELLOS FONTES	17/53

PLANTAS, CORTES Y FACHADAS ARQUITECTÓNICAS

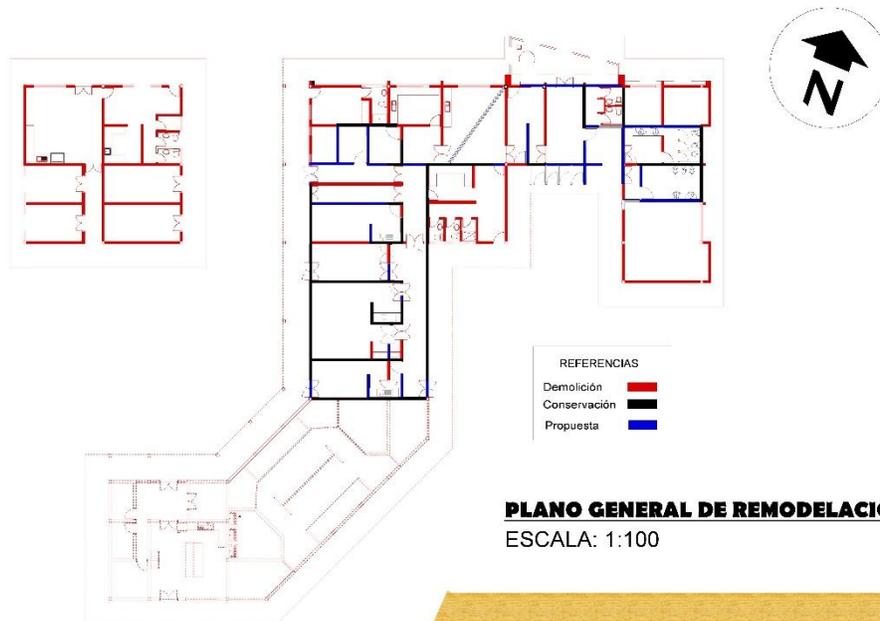

REMODELACIÓN Y AMPLIACIÓN DE LA UNIDAD DE CONTROL ANIMAL Y ZONOSIS



REFERENCIAS

	MURO VERDE
	MURO RIPADO DE MADERA
	PISO VINILICO LAMINADO

PLANTA BAJA AMOBLADA
ESCALA: 1:100

PRESENTACIÓN GRÁFICA




PROYECTO : REMODELACIÓN Y AMPLIACIÓN DE LA UNIDAD DE CONTROL ANIMAL Y ZONOSIS DEL GOBIERNO AUTÓNOMO MUNICIPAL DE TARIJA
 CARRERA : ARQUITECTURA Y URBANISMO
 I ACUÍ 143 DE CIENCIAS Y HUMANIDADES

GRUPO 9
 LÁMINA:
19/53

POSTULANTE: OLAGUIEL MARTÍNEZ ALEJANDRA ISABEL
 DOCENTE GUÍA : ARQ. TANA DE VASCONCELLOS FONTES

REMODELACIÓN Y AMPLIACIÓN DE LA UNIDAD DE CONTROL ANIMAL Y ZONOSIS

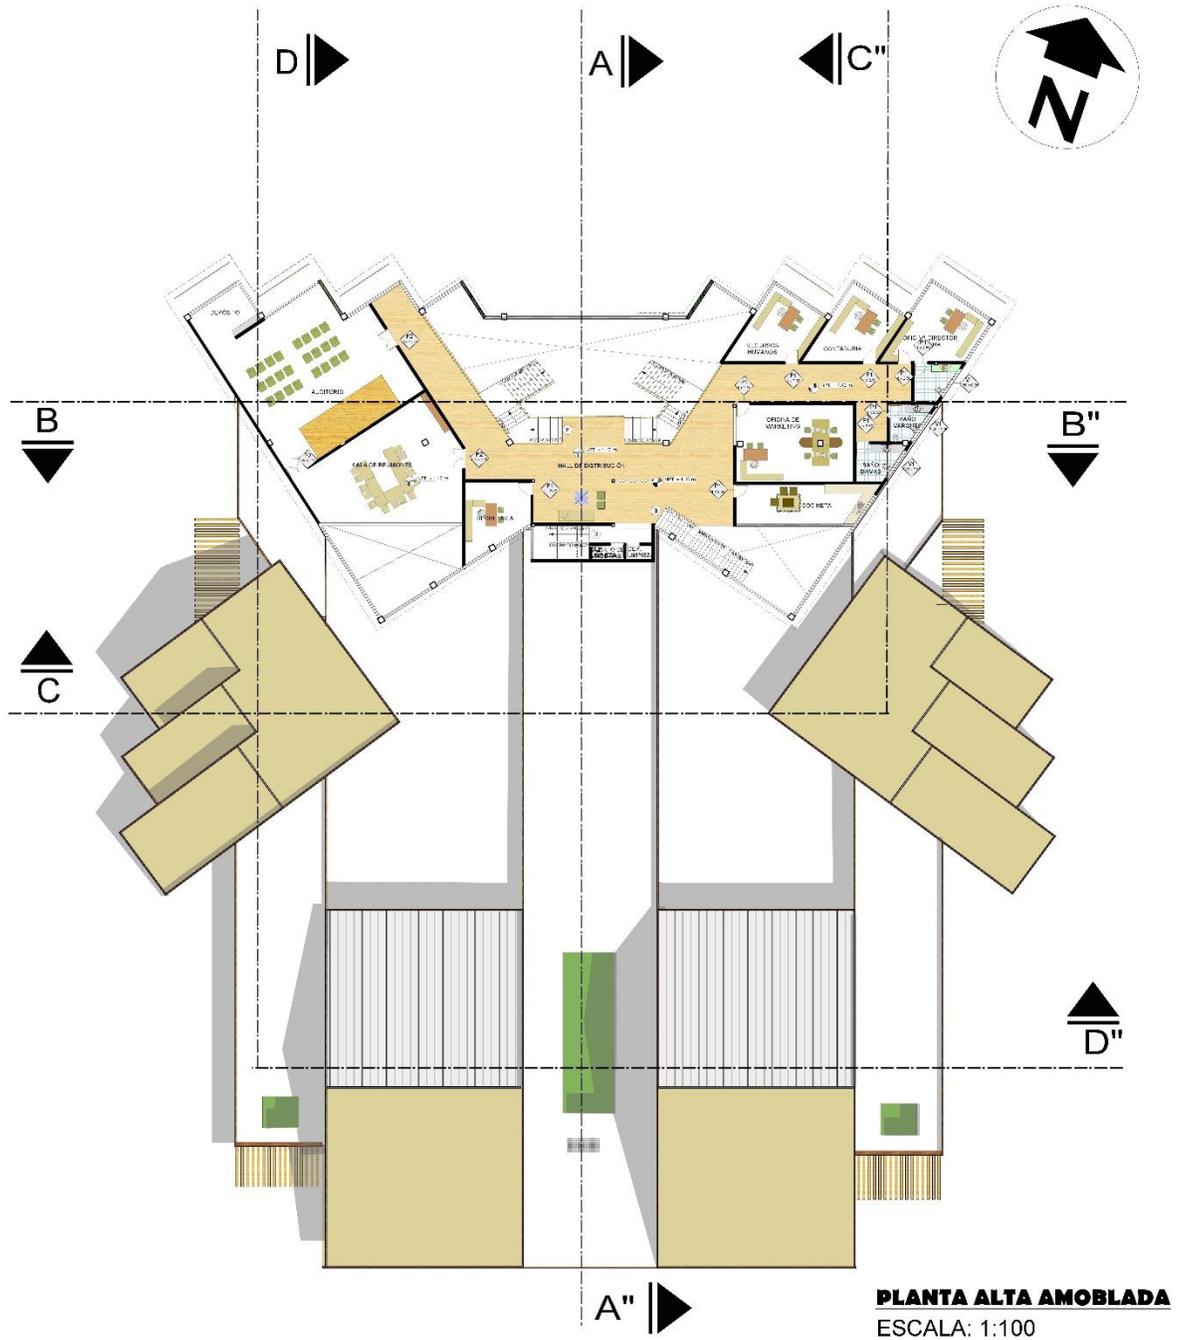

PRESENTACIÓN GRÁFICA



PROYECTO : REMODELACIÓN Y AMPLIACIÓN DE LA UNIDAD DE CONTROL ANIMAL Y ZONOSIS DEL GOBIERNO AUTÓNOMO MUNICIPAL DE TARIJA

CARRERA : ARQUITECTURA Y URBANISMO
FACULTAD DE CIENCIAS Y TECNOLOGÍA


POSTULANTE: OLADUIVEL MARTÍNEZ ALEJANDRA ISABEL
DOCENTE GUÍA : ARQ. TANIA DE VASCONCELOS FONTES

GRUPO 9

LÁMINA:

20/53

REMODELACIÓN Y AMPLIACIÓN DE LA UNIDAD DE CONTROL ANIMAL Y ZONOSIS

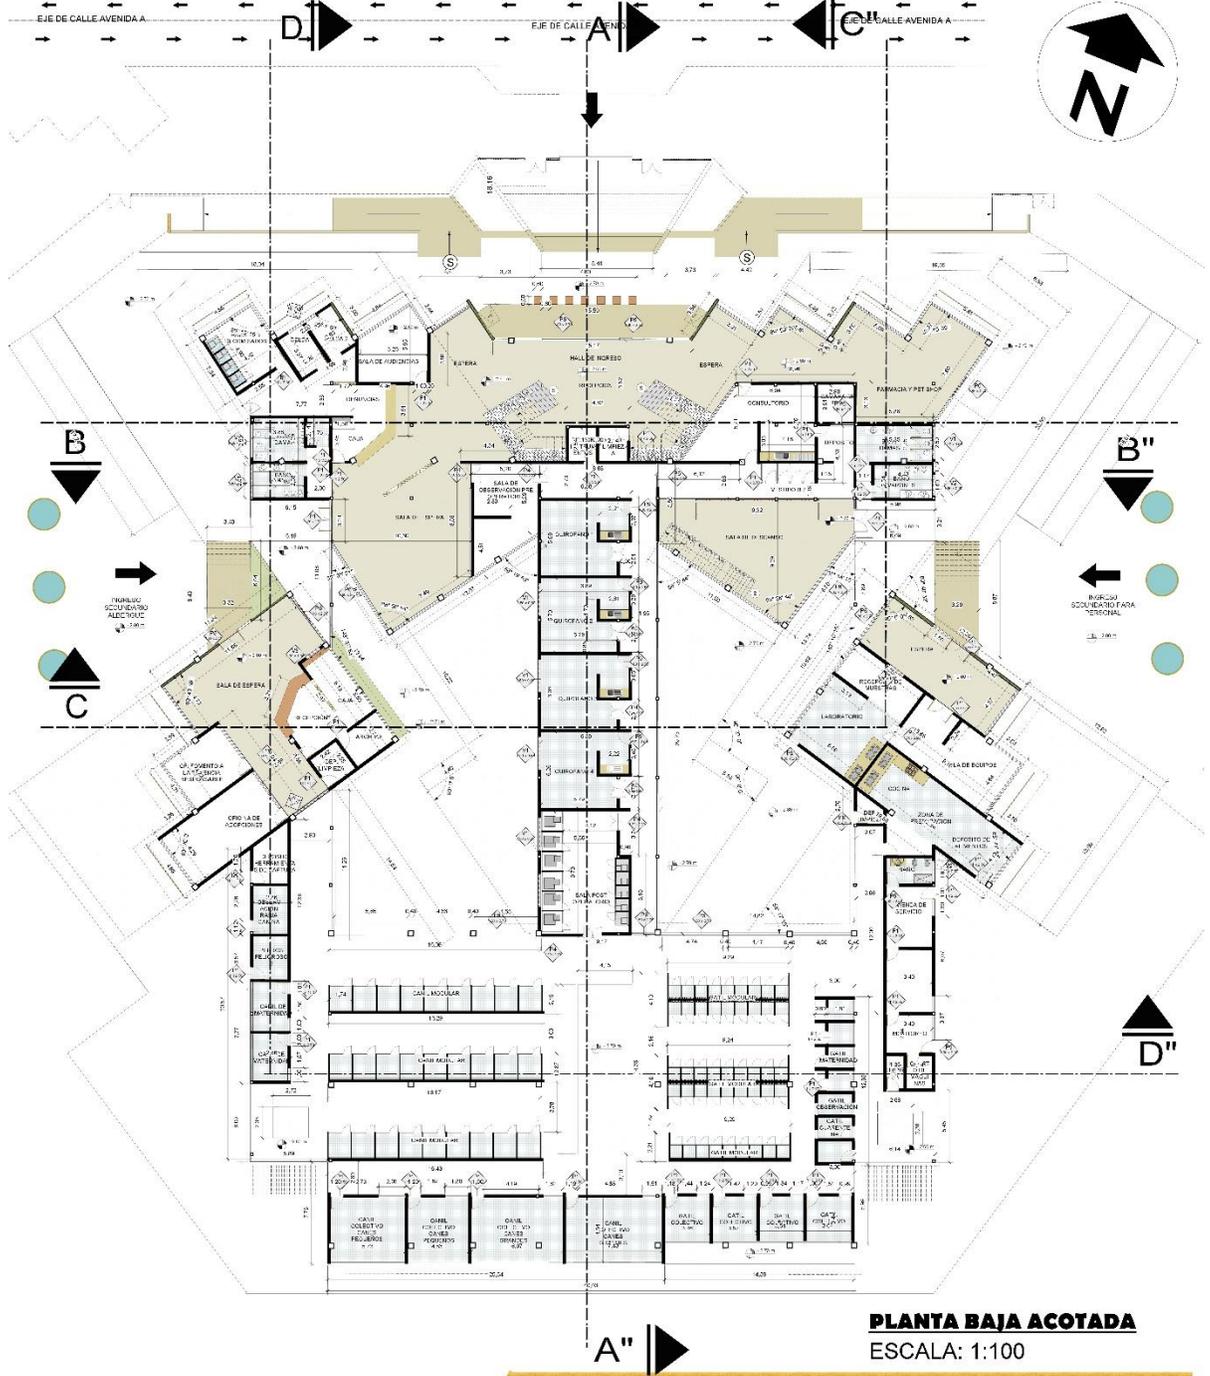

PRESENTACIÓN GRÁFICA



PROYECTO - REMODELACIÓN Y AMPLIACIÓN DE LA UNIDAD DE CONTROL ANIMAL Y ZONOSIS DEL GOBIERNO AUTÓNOMO MUNICIPAL DE TARIFA

CARRERA : ARQUITECTURA Y URBANISMO

POSTULANTE: OLAGUENI MARTÍNEZ ALFJANDRA ISABEL


FACULTAD DE CIENCIAS Y TECNOLOGÍA

DOCENTE GUÍA : ARQ. TANIA DE VASCONCELLOS FONTES

GRUPO 9

LÁMINA:


21/53

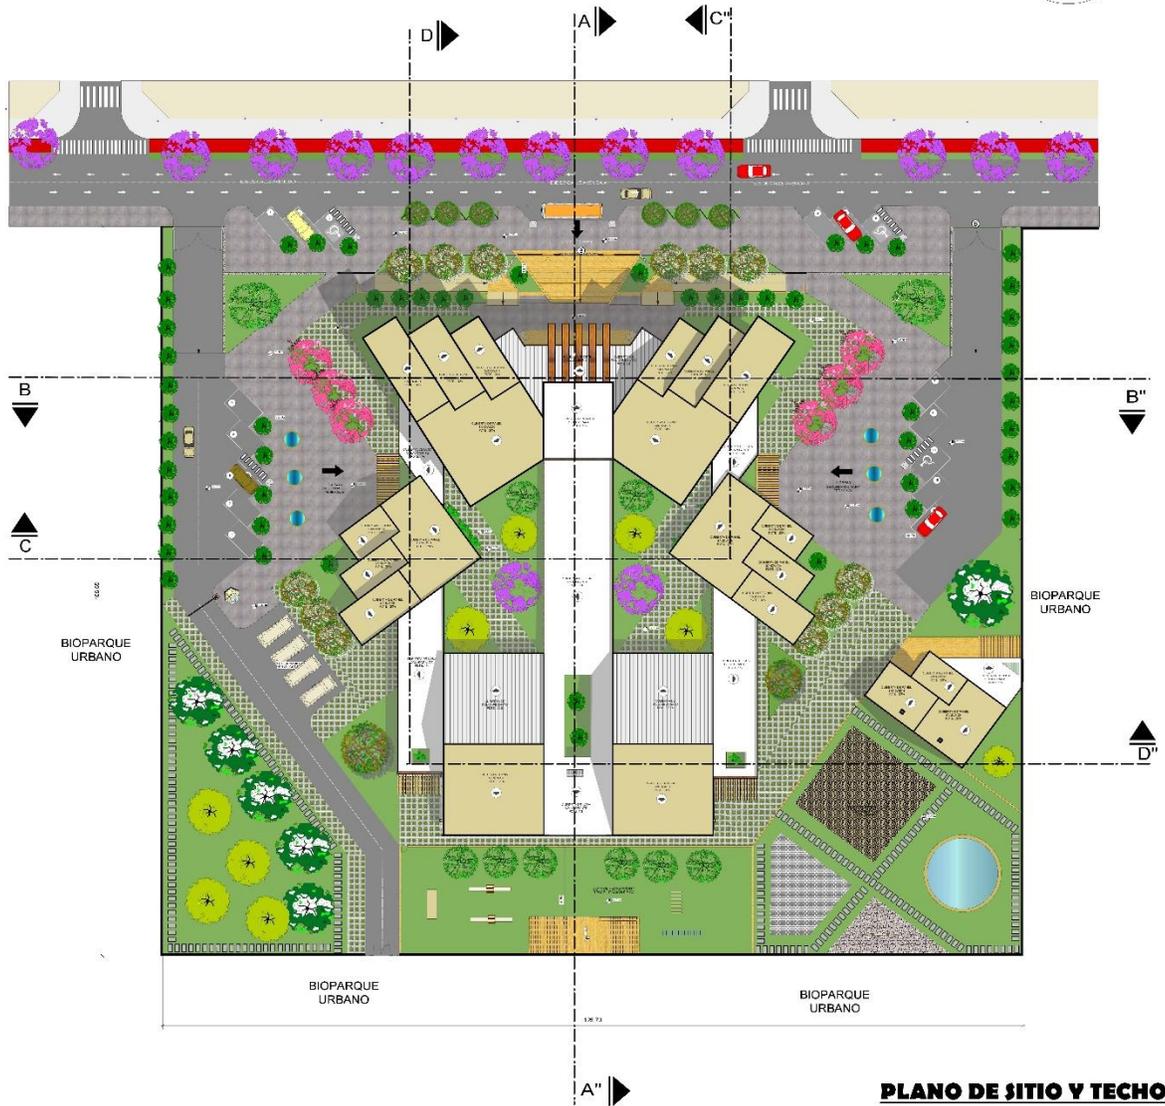

REFERENCIAS	
	PIEDRITON
	PARKING (CARRILAS)
	ÁREAS VERDES
	RESECTO VOLUMÉTRICO


PLANO DE SITIO Y TECHOS
ESCALA: 1:200



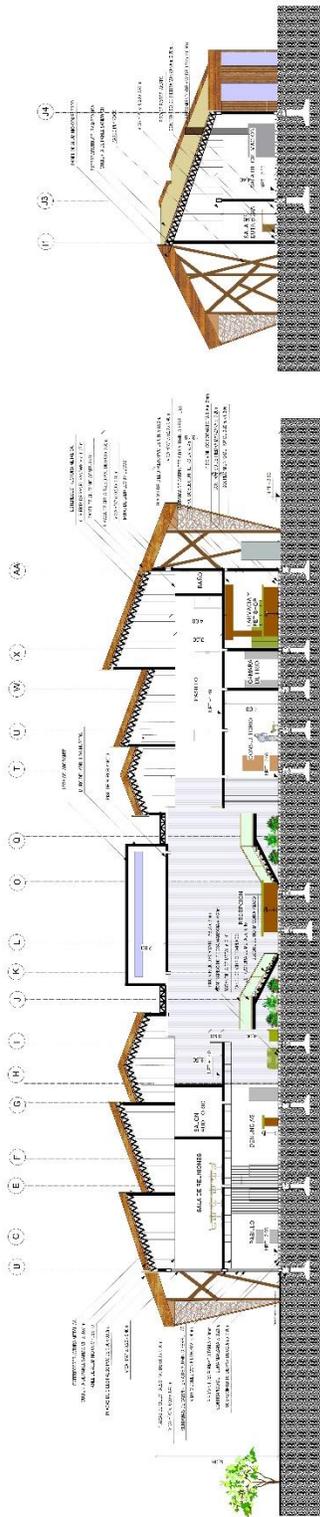


CORTE D - D" CREMATORIO
ESCALA: 1:100

CORTE B - B"
ESCALA: 1:100

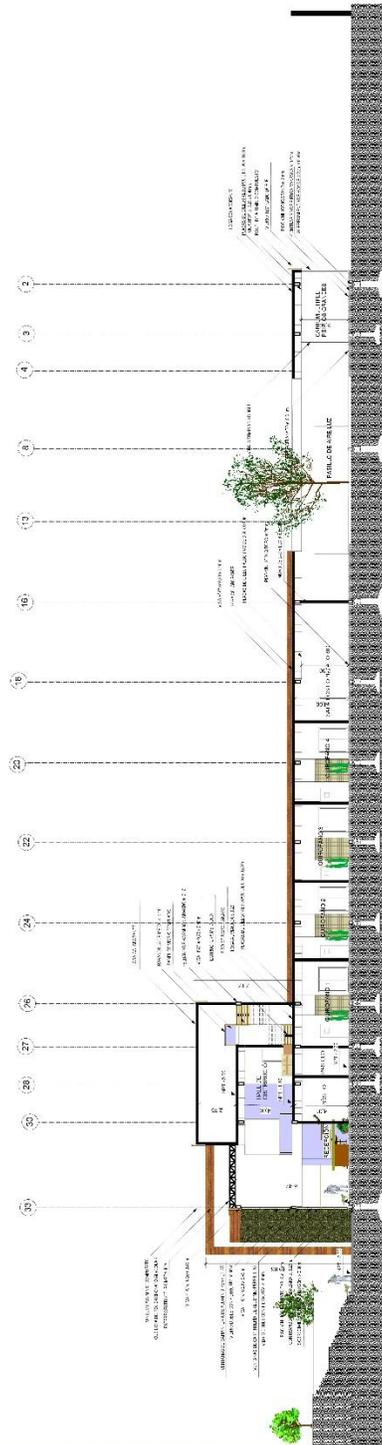


CORTE A - A"
ESCALA: 1:100



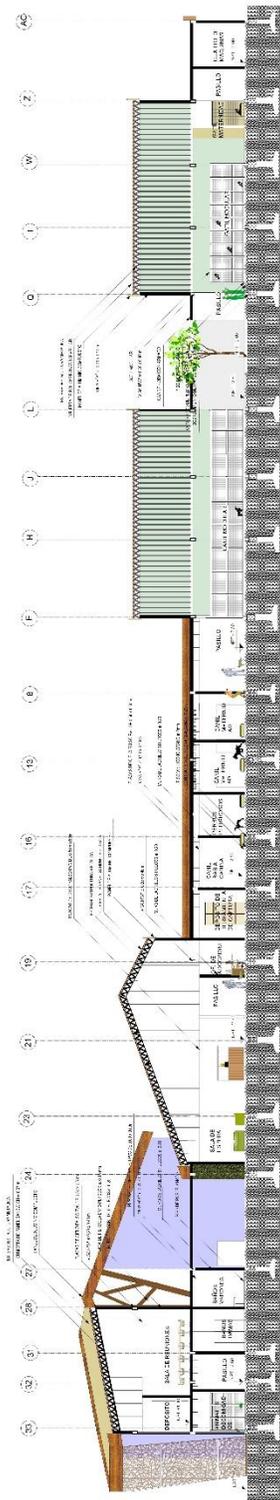

CORTE D - D''
ESCALA: 1:100

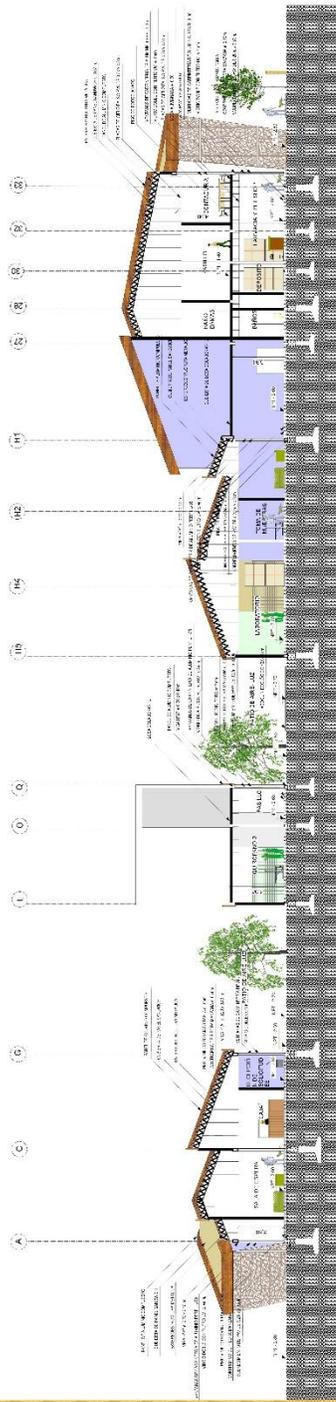

CORTE C - C''
ESCALA: 1:100

PRESENTACIÓN GRÁFICA



PROYECTO: REMODELACIÓN Y AMPLIACIÓN DE LA UNIDAD DE CONTROL ANIMAL Y ZONOSIS DEL GOBIERNO AUTÓNOMO MUNICIPAL DE TARAJÁ
 CARRERA: ARQUITECTURA Y URBANISMO POSTULANTE: OLAGUIVEL MARTÍNEZ ALEJANDRA ISABEL
 FACULTAD DE CIENCIAS Y TECNOLOGÍA DOCENTE GUÍA: ARO. TANIA DE VASCONCELLOS FONTES

GRUPO 9
 LÁMINA:
25/53



1 FACHADA PRINCIPAL
Esc.: 1 : 100



2 FACHADA ESTE
Esc.: 1 : 100






3 FACHADA SUR
Esc.: 1 : 100




4 FACHADA OESTE
Esc.: 1 : 100




REMODELACIÓN Y AMPLIACIÓN DE LA UNIDAD DE CONTROL ANIMAL Y ZOOONOSIS

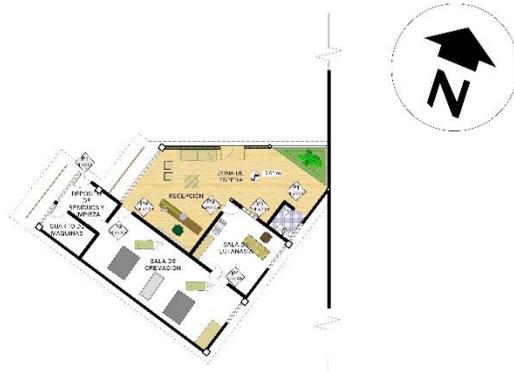


PLANTA AMOBLADA CREMATORIO
ESCALA: 1:100

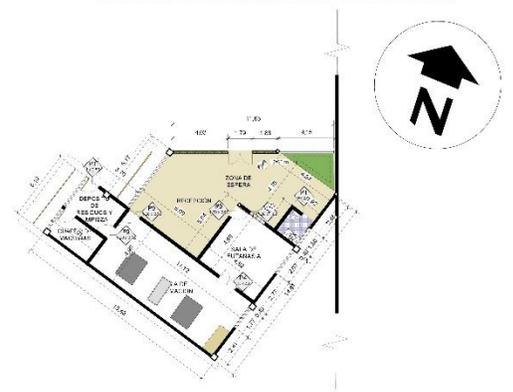

PLANTA ACOTADA CREMATORIO
ESCALA: 1:100

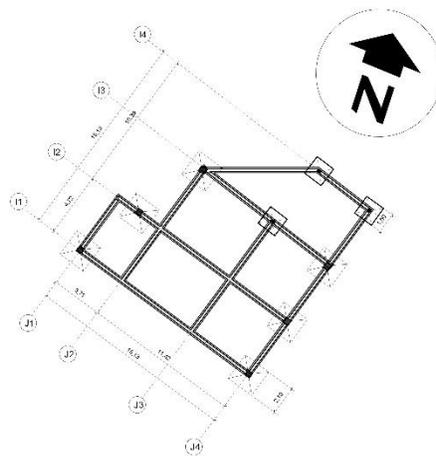

FUNDACIONES CREMATORIO
ESCALA: 1:100

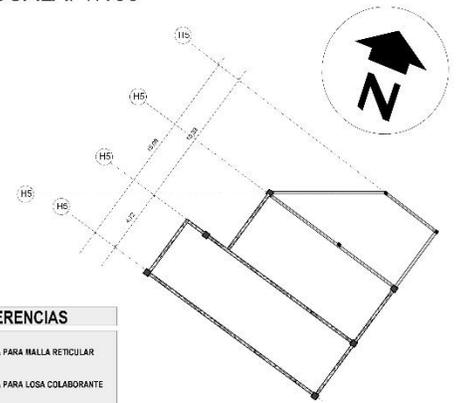

REFERENCIAS

	ESTRUCTURA PARA MALLA RETICULAR
	ESTRUCTURA PARA LOSA COLABORANTE

PLANO DE VIGAS CREMATORIO
ESCALA: 1:100

PERSPECTIVAS INTERIORES



PERSPECTIVAS EXTERIORES

