



UNIVERSIDAD  
AUTONOMA  
JUAN MISAEL  
SARACHO  
FACULTAD DE  
CIENCIAS  
Y TECNOLOGIA



"ARQUITECTURA Y  
URBANISMO"



"CENTRO DE  
SALUD  
MENTAL Y  
TANATOLOGIA  
EN LA  
CIUDAD DE  
TARIJA"

PROYECTO DE GRADO

DOCENTE GUIA:  
ARD. ROSA  
PATRICIA MIRANDA


PROYECTISTA:  
UNY, VILA PASTRANA  
CRISTHEAN RODRIGO

LAMINA  
B.2/24

PROPUESTA  
PAISAJISTA  
PRIMAVERA-VERANO  
GESTION 2020

var Windows  
Ver Confid



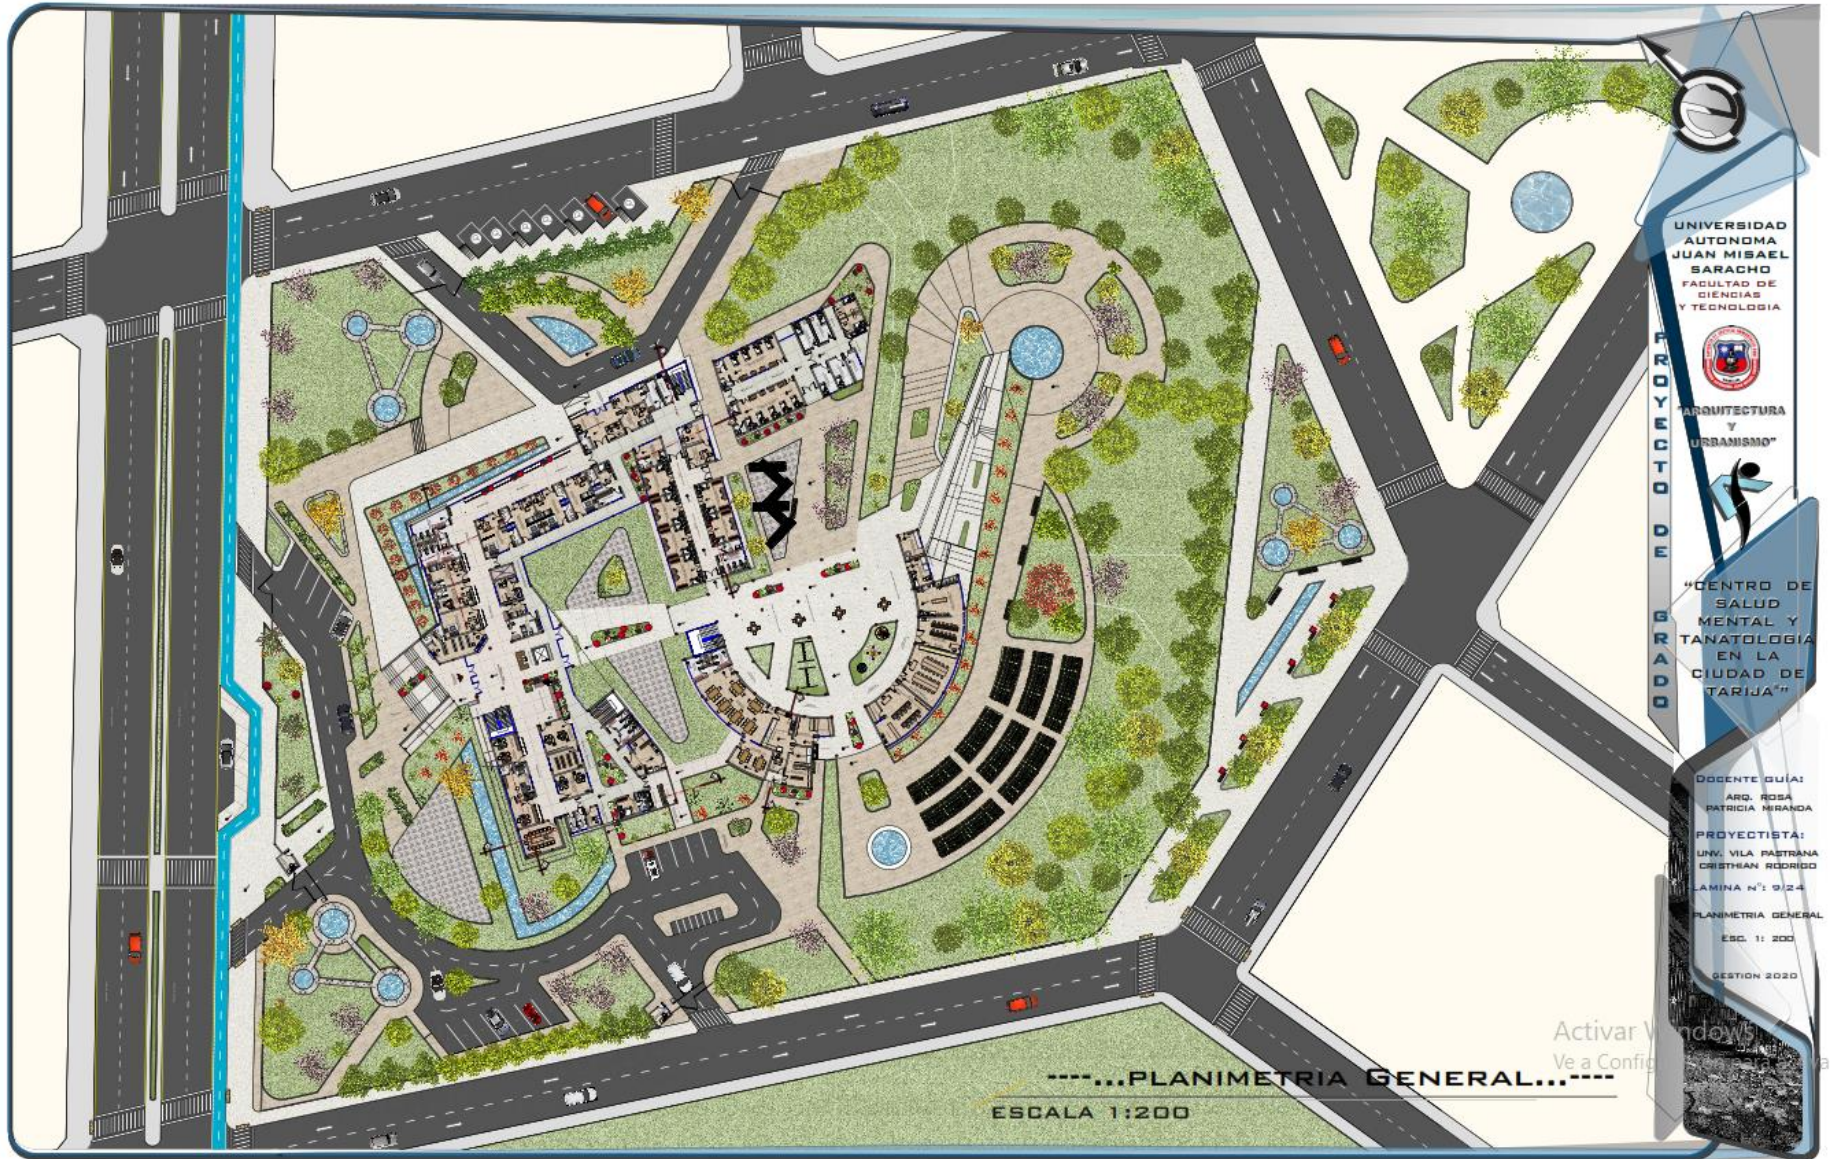

UNIVERSIDAD  
AUTÓNOMA  
JUAN MISRAEL  
SARACHO  
FACULTAD DE  
CIENCIAS  
Y TECNOLOGÍA



PROYECTO DE  
ARQUITECTURA  
Y  
URBANISMO



PROYECTO DE  
GRADO  
"CENTRO DE  
SALUD  
MENTAL Y  
TANATOLOGÍA  
EN LA  
CIUDAD DE  
TARIJA"

DOCENTE GUÍA:  
ARD. ROSA  
PATRICIA MIRANDA

PROYECTISTA:  
LIV. VILA PASTRANA  
CRISTHIAN RODRIGO

LÁMINA N°: 9/24

PLANIMETRÍA GENERAL


ESC. 1: 200

SEPTIEMBRE 2020

Activar Windows  
Ve a Configuración de Windows para activar Windows.

-----...PLANIMETRÍA GENERAL...-----  
ESCALA 1:200



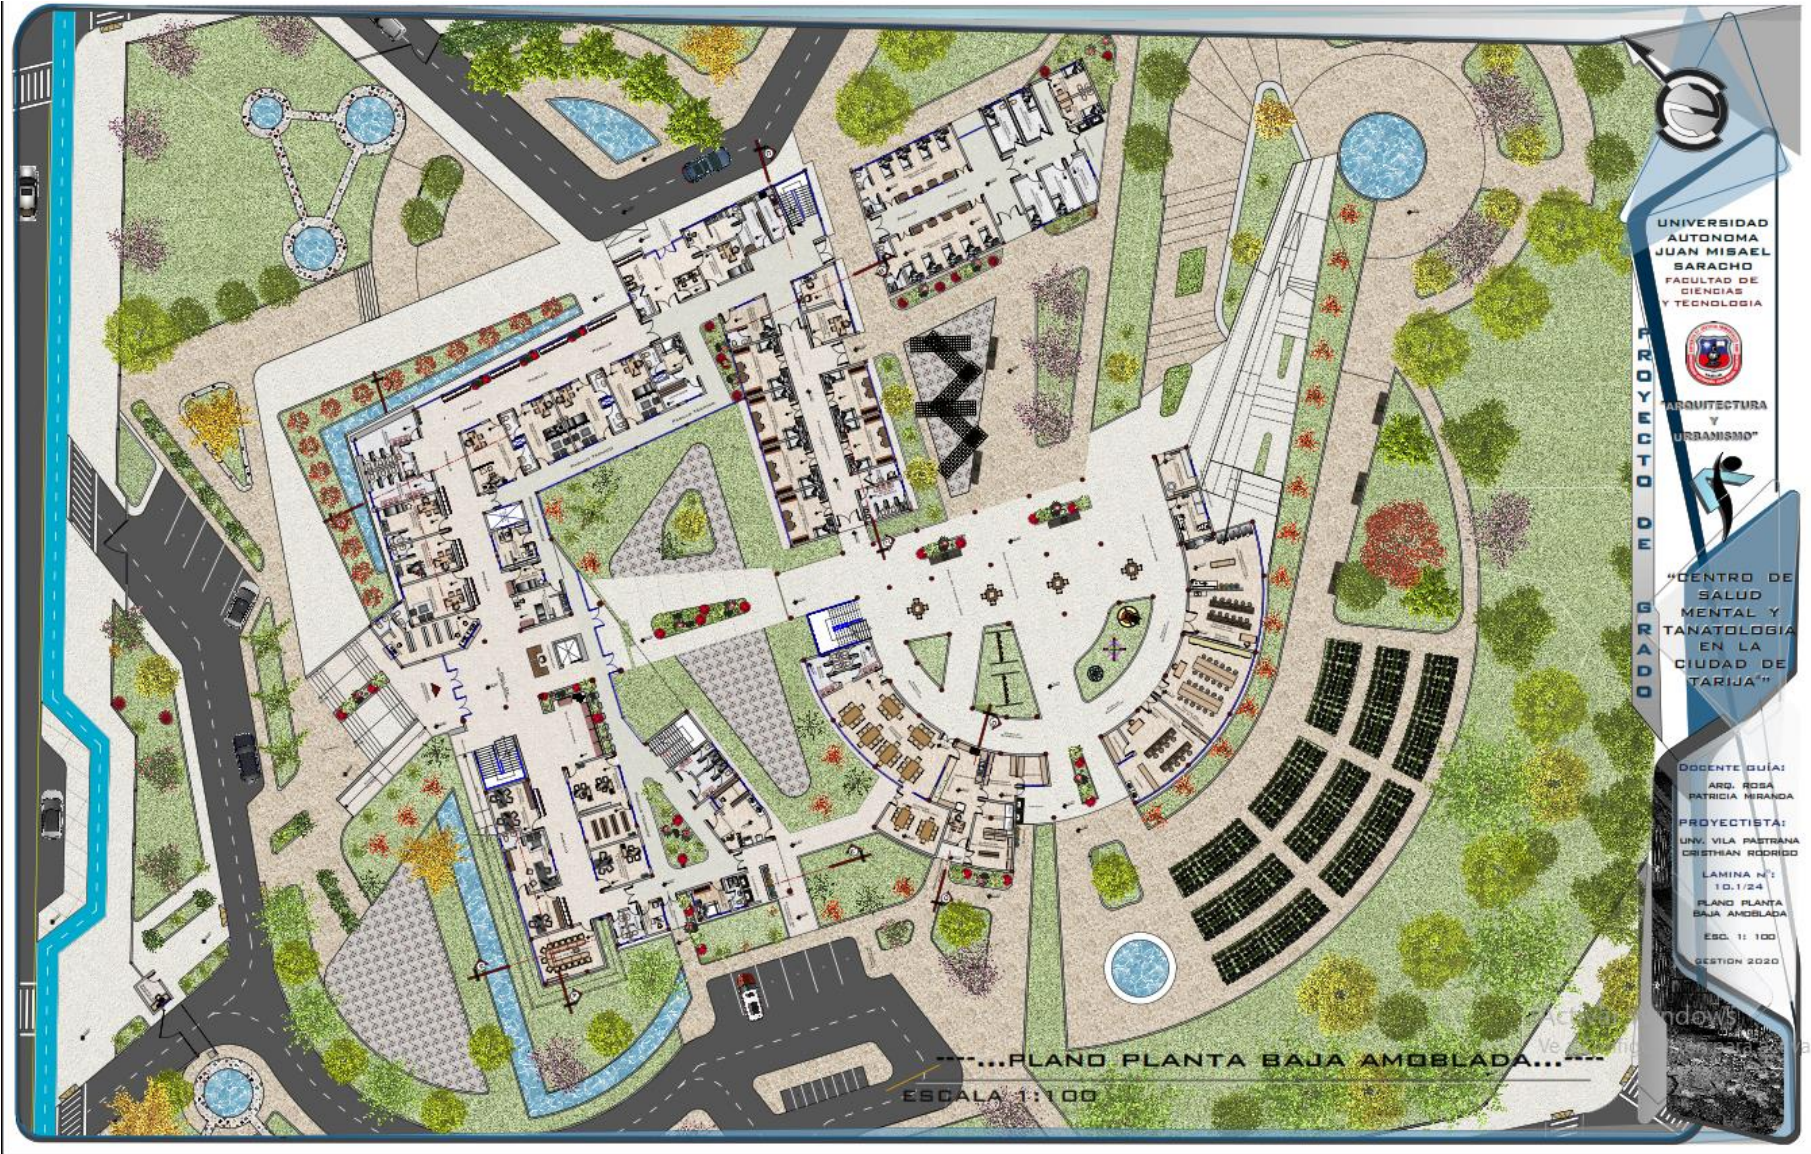

UNIVERSIDAD AUTONOMA  
JUAN MISAEL SARACHO  
FACULTAD DE CIENCIAS  
Y TECNOLOGIA



ARQUITECTURA  
Y URBANISMO



PROYECTO DE GRADO  
"CENTRO DE SALUD  
MENTAL Y TANATOLOGIA  
EN LA CIUDAD DE  
TARIJA"


DOCENTE GUIA:  
ARG. ROSA  
PATRICIA MIRANDA

PROYECTISTA:  
UNV. VILA PASTRANA  
CRISTHIAN RODRIGO

LAMINA N°:  
10.1/24  
PLANO PLANTA  
BAJA AMOBLADA  
ESC. 1: 100  
GESTION 2020

.....PLANO PLANTA BAJA AMOBLADA.....  
ESCALA 1:100



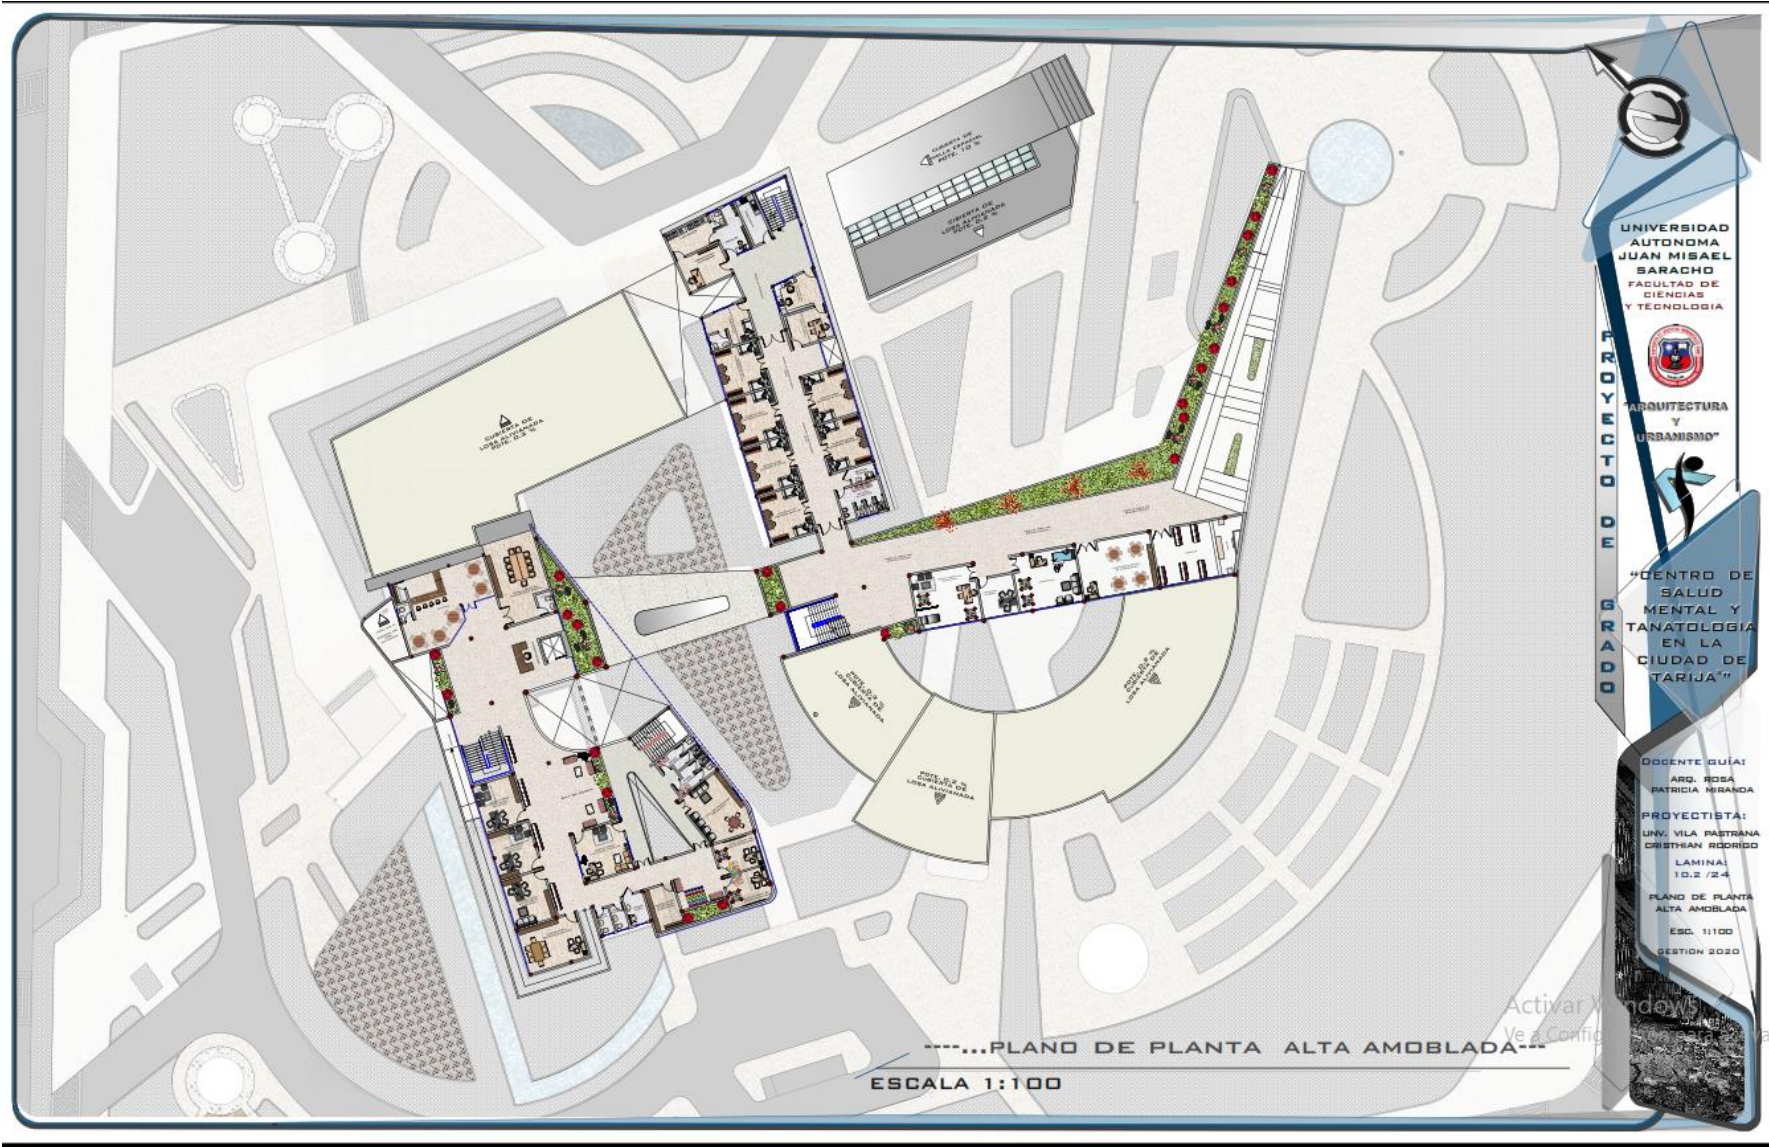

UNIVERSIDAD AUTÓNOMA JUAN MISAEL SÁRACHO FACULTAD DE CIENCIAS Y TECNOLOGÍA

PROYECTO DE GRADO DE "ARQUITECTURA Y URBANISMO"

"CENTRO DE SALUD MENTAL Y TANATOLOGÍA EN LA CIUDAD DE TARIJA"


DOCENTE GUÍA:  
 ARQ. ROSA PATRICIA MIRANDA

PROYECTISTA:  
 UNIV. VILA PASTRANA  
 CRISTIAN RODRIGO LAMINA  
 10.2/24


PLANO DE PLANTA ALTA AMOBLADA  
 ESC. 1:100  
 GESTION 2020

.....PLANO DE PLANTA ALTA AMOBLADA.....  
 ESCALA 1:100


Activar X...  
 Ve a Configuración...

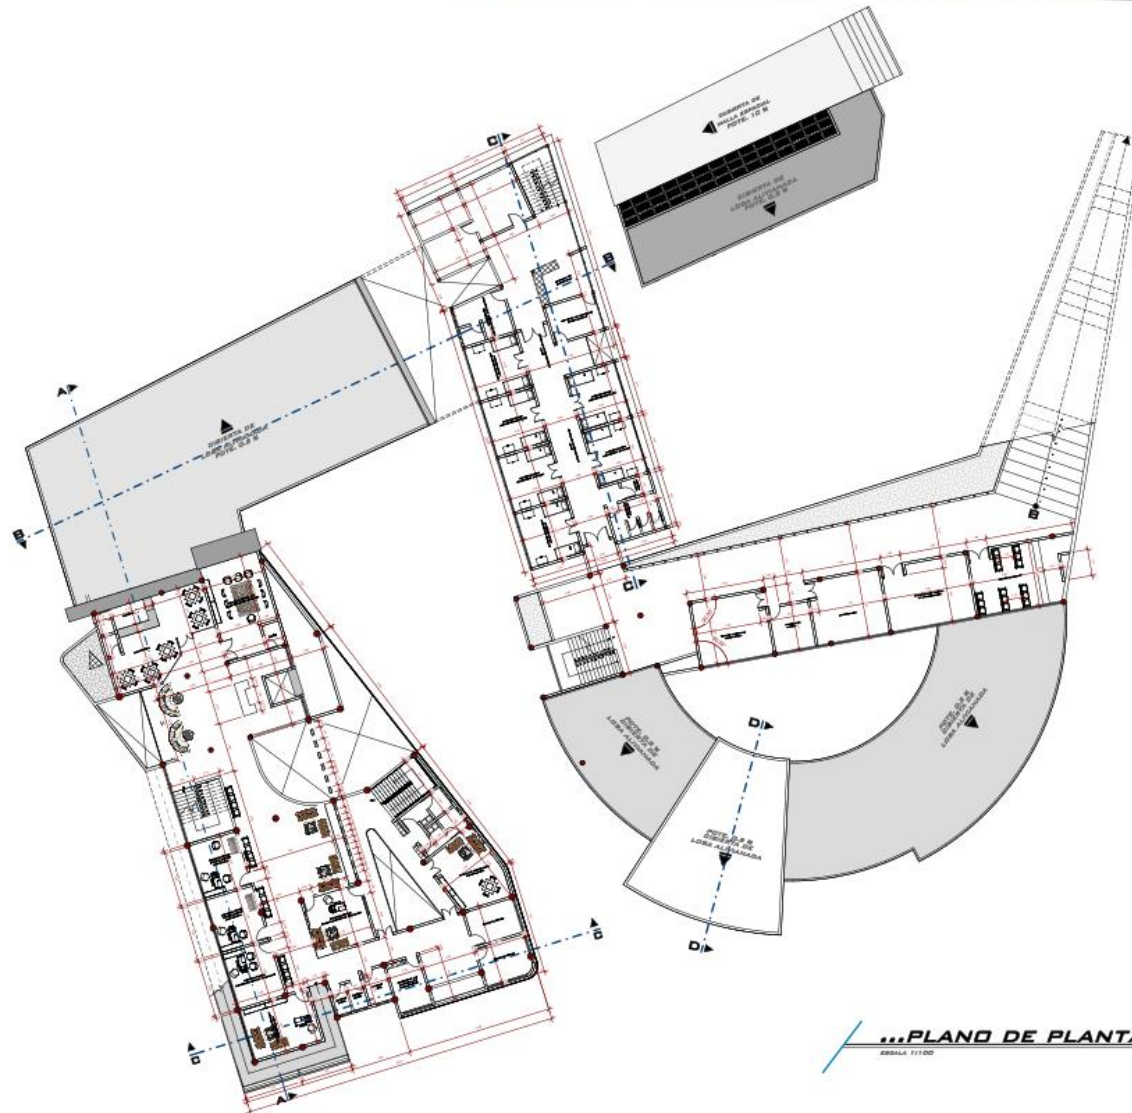



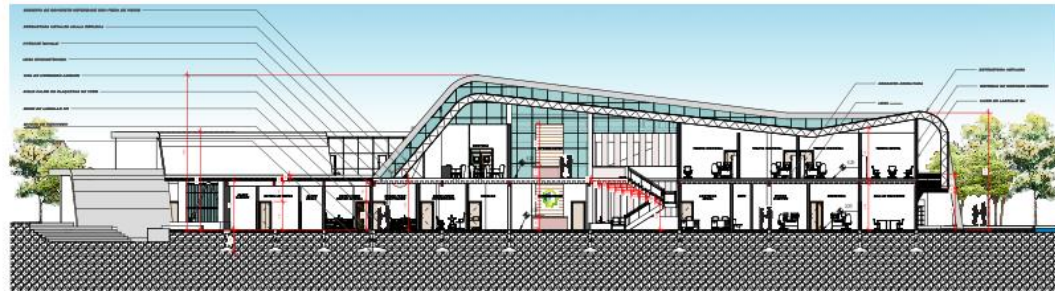

...PLANO DE CORTE A-A...  
ESCALA 1:11000

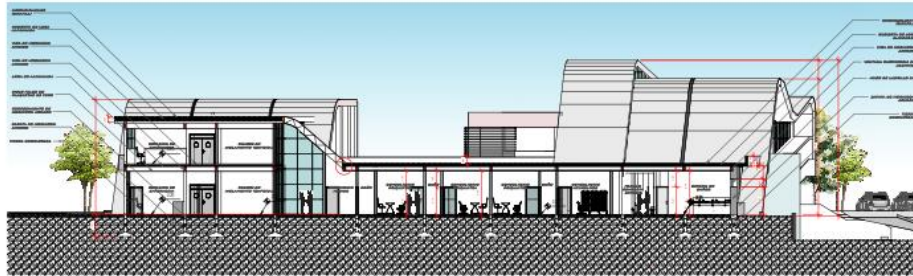

...PLANO DE CORTE D-D...  
ESCALA 1:11000



...PLANO DE CORTE C-C...  
ESCALA 1:11000



...PLANO DE CORTE D-D...  
ESCALA 1:11000

UNIVERSIDAD AUTÓNOMA JUAN MISAEL SARACHO FACULTAD DE CIENCIAS Y TECNOLOGÍA



PROYECTO DE ARQUITECTURA Y URBANISMO



"CENTRO DE SALUD MENTAL Y TANATOLOGÍA EN LA CIUDAD DE TARIJA"

DOCENTE GUÍA:  
ARQ. ROSA PATRICIA MIRANDA


PROYECTISTA:  
UNY. VILA PASTRANA  
CRISTHIAN RODRIGO

LÁMINA N°1  
10.5/24  
CORTE

SESION 2020

Activar Windows  
Ir a Configuración para activar Windows



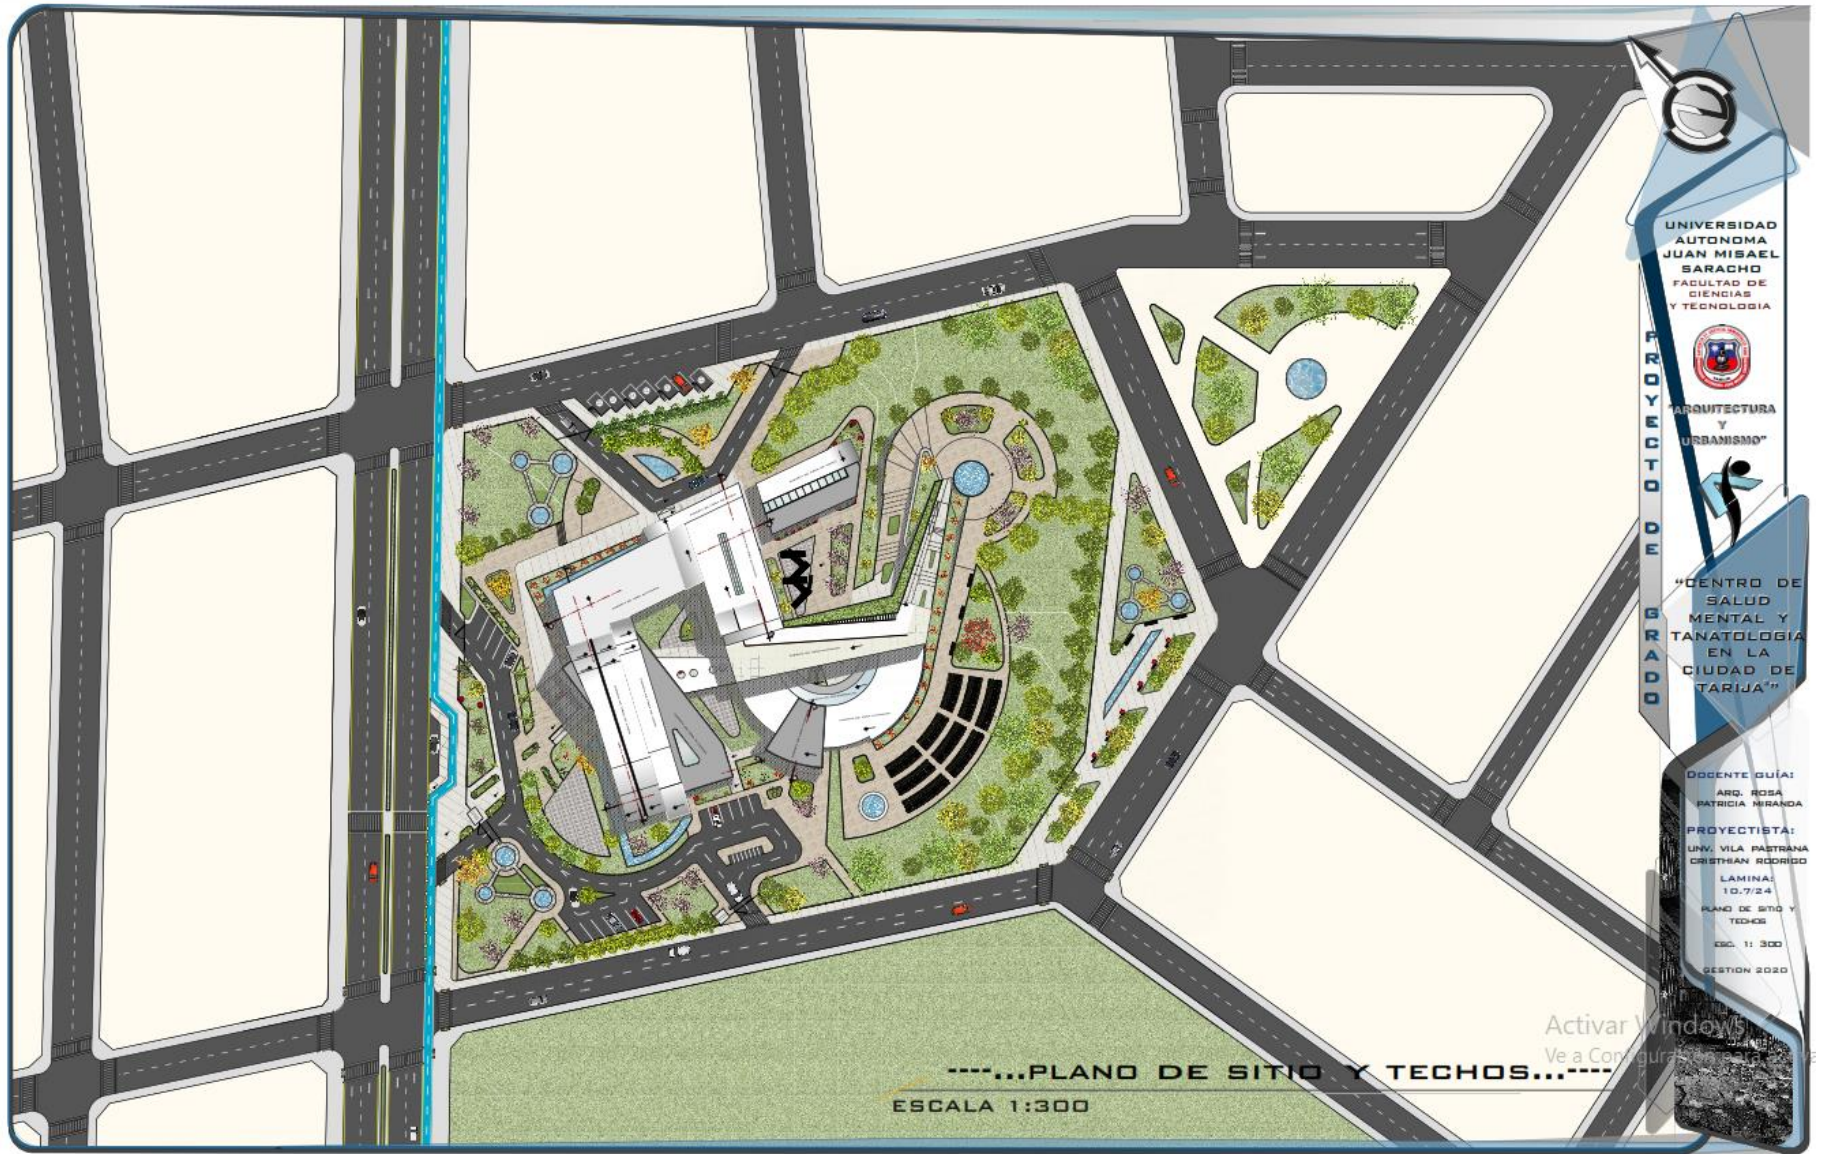

UNIVERSIDAD  
AUTONOMA  
JUAN MISAEL  
SARACHO  
FACULTAD DE  
CIENCIAS  
Y TECNOLOGIA



ARQUITECTURA  
Y  
URBANISMO



PROYECTO DE  
GRADO  
"CENTRO DE  
SALUD  
MENTAL Y  
TANATOLOGIA  
EN LA  
CIUDAD DE  
TARIJA"

DOCENTE GUÍA:  
ABD. ROSA  
PATRICIA MIRANDA

PROYECTISTA:  
UNIV. VILA PASTRANA  
CRISTHIAN RODRIGO

LAMINA:  
10.7/24  
PLANO DE SITIO Y  
TECHOS  
ESC. 1:300  
GESTION 2020

.....PLANO DE SITIO Y TECHOS.....  
ESCALA 1:300

Activar Windows  
Ve a Configuración





VISTA AEREA



VISTA AEREA ZONA INTERNACION



VISTA CUBIERTAS MORFOLOGIA



PARQUEO



ESCALINATA



RECORRIDO TERAPEUTICO



PATIO DE DESCANSO INTERNACION



RECORRIDO PEATONAL



AREA MEDICA

UNIVERSIDAD AUTONOMA JUAN MISAE SARACHO FACULTAD DE CIENCIAS Y TECNOLOGIA



PROYECTO DE GRADO

"ARQUITECTURA Y URBANISMO"

"CENTRO DE SALUD MENTAL Y TANATOLOGIA EN LA CIUDAD DE TARIJA"

DOCENTE GUÍA:  
ARQ. ROSA PATRICIA HIRANDA

PROYECTISTA:  
LIVY VILA PASTRANA  
CRISTIAN RODRIGO

LAMINA N°  
11.124

PERSPECTIVAS EXTERIORES

GESTION 2020


Activar Windows  
Ve a Configuración para activar Windows




**PERSPECTIVAS INTERIORES**



**INGRESO PRINCIPAL - INFORMACIONES**

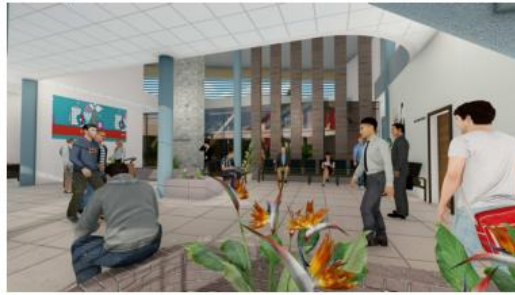

**SALA DE ESPERA**

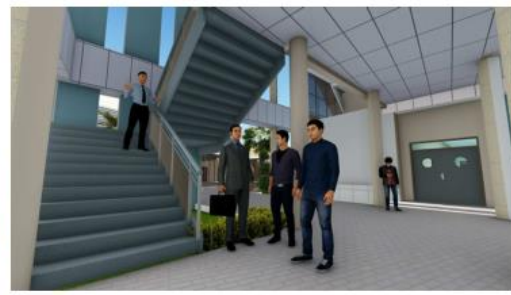

**AREA GRADAS INTERNACION**



**PASILLO CONSULTORIO - PSIQUIRIA**



**CONSULTORIO MEDICO PSIQUIATRA**



**SALA DE JUNTA MEDICA**



**INTENACION - GRADO MEDIO**



**INTENACION LEVE**



**COMEDOR-INTERNOS**

**UNIVERSIDAD AUTONOMA JUAN MISAEI SARACHO FACULTAD DE CIENCIAS Y TECNOLOGIA**

**PROYECTO DE ARQUITECTURA Y URBANISMO**

**"CENTRO DE SALUD MENTAL Y TANATOLOGIA EN LA CIUDAD DE TARIJA"**

**DOCENTE GUÍA:  
ARQ. ROSA PATRICIA MIRANDA**

**PROYECTISTA:  
UNY. VILA PABSTRANA CRISTHIAN RODRIGO**


**LAMINA N°:  
11.2/34  
PERSPECTIVAS INTERIORES**

**GESTION 2020**



...SISTEMA ESTRUCTURAL APLICADA EN LA SOLUCIÓN ARQUITECTÓNICA...

ESCALA 1/100

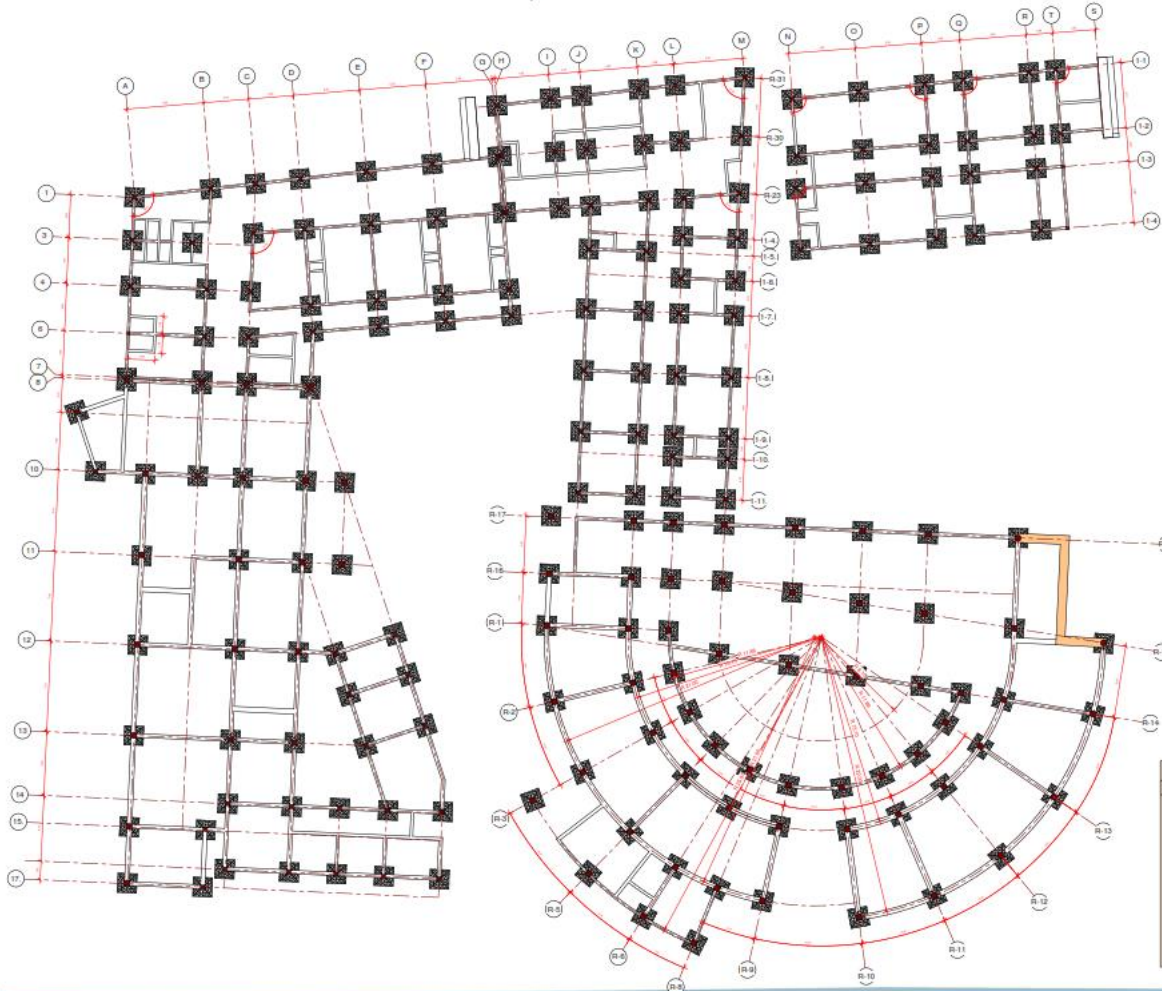

REFERENCIA DE COLUMNAS Y ZAPATAS			
<p>ESCALA TIPO 1</p>	<p>ESCALA TIPO 2</p>	<p>ESCALA TIPO 3</p>	<p>ESCALA TIPO 4</p>
<p>ESCALA TIPO 1</p>	<p>ESCALA TIPO 2</p>	<p>ESCALA TIPO 3</p>	<p>ESCALA TIPO 4</p>

UNIVERSIDAD AUTÓNOMA JUAN MISAEI SARACHO FACULTAD DE CIENCIAS Y TECNOLOGÍA

PROYECTO DE "ARQUITECTURA Y URBANISMO"

"CENTRO DE SALUD MENTAL Y TANATOLOGÍA EN LA CIUDAD DE TARIJA"

DOCENTE GUÍA: ARQ. ROSA PATRICIA MIRANDA

PROYECTISTA: UNIV. VILA PASTRANA CRISTHIAN RODRIGO




LAMINA N°: 12.1/24

SISTEMA ESTRUCTURAL APLICADA EN LA SOLUCIÓN ARQUITECTÓNICA GESTION 2020



...SISTEMA ESTRUCTURAL APLICADA EN LA SOLUCIÓN ARQUITECTÓNICA...

ESCALA 1:100

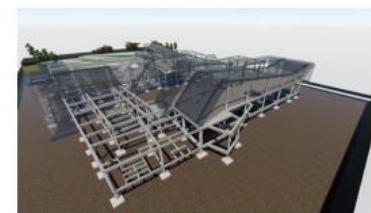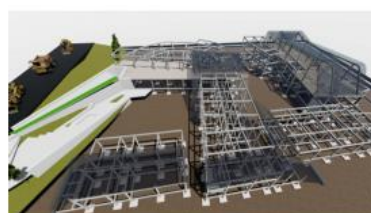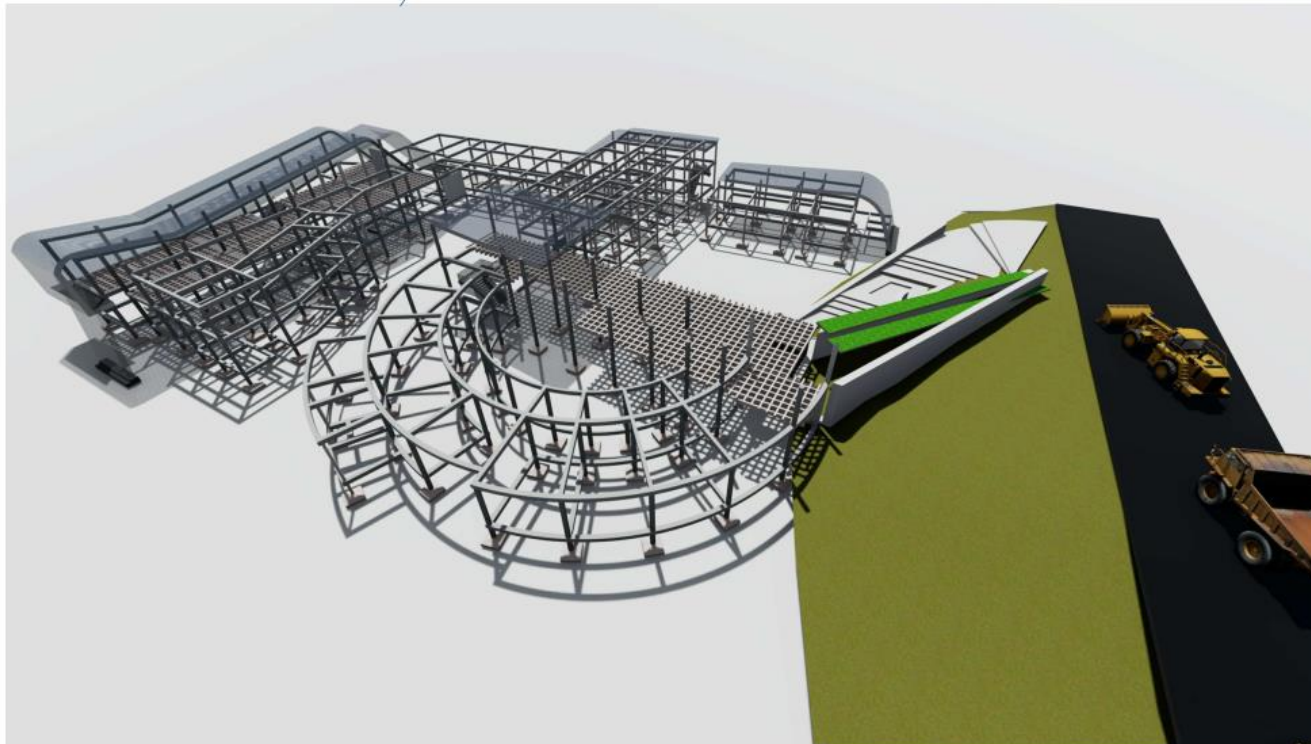

UNIVERSIDAD  
AUTÓNOMA  
JUAN MISAEL  
SARACHO  
FACULTAD DE  
CIENCIAS  
Y TECNOLOGÍA



PROYECTO DE GRADO

"ARQUITECTURA  
Y URBANISMO"



"CENTRO DE  
SALUD  
MENTAL Y  
TANATOLOGÍA  
EN LA  
CIUDAD DE  
TARIJA"

DOCENTE GUÍA:  
ARQ. ROSA  
PATRICIA MIRANDA


PROYECTISTA:  
LIV. VILA PASTRANA  
CRISTIAN RODRIGO

LAMINA N°1  
12.2.24

SISTEMA  
ESTRUCTURAL  
APLICADA EN LA  
SOLUCIÓN  
ARQUITECTÓNICA  
SECCIÓN 2020

Activar Windows  
Ve a Configuración para activar



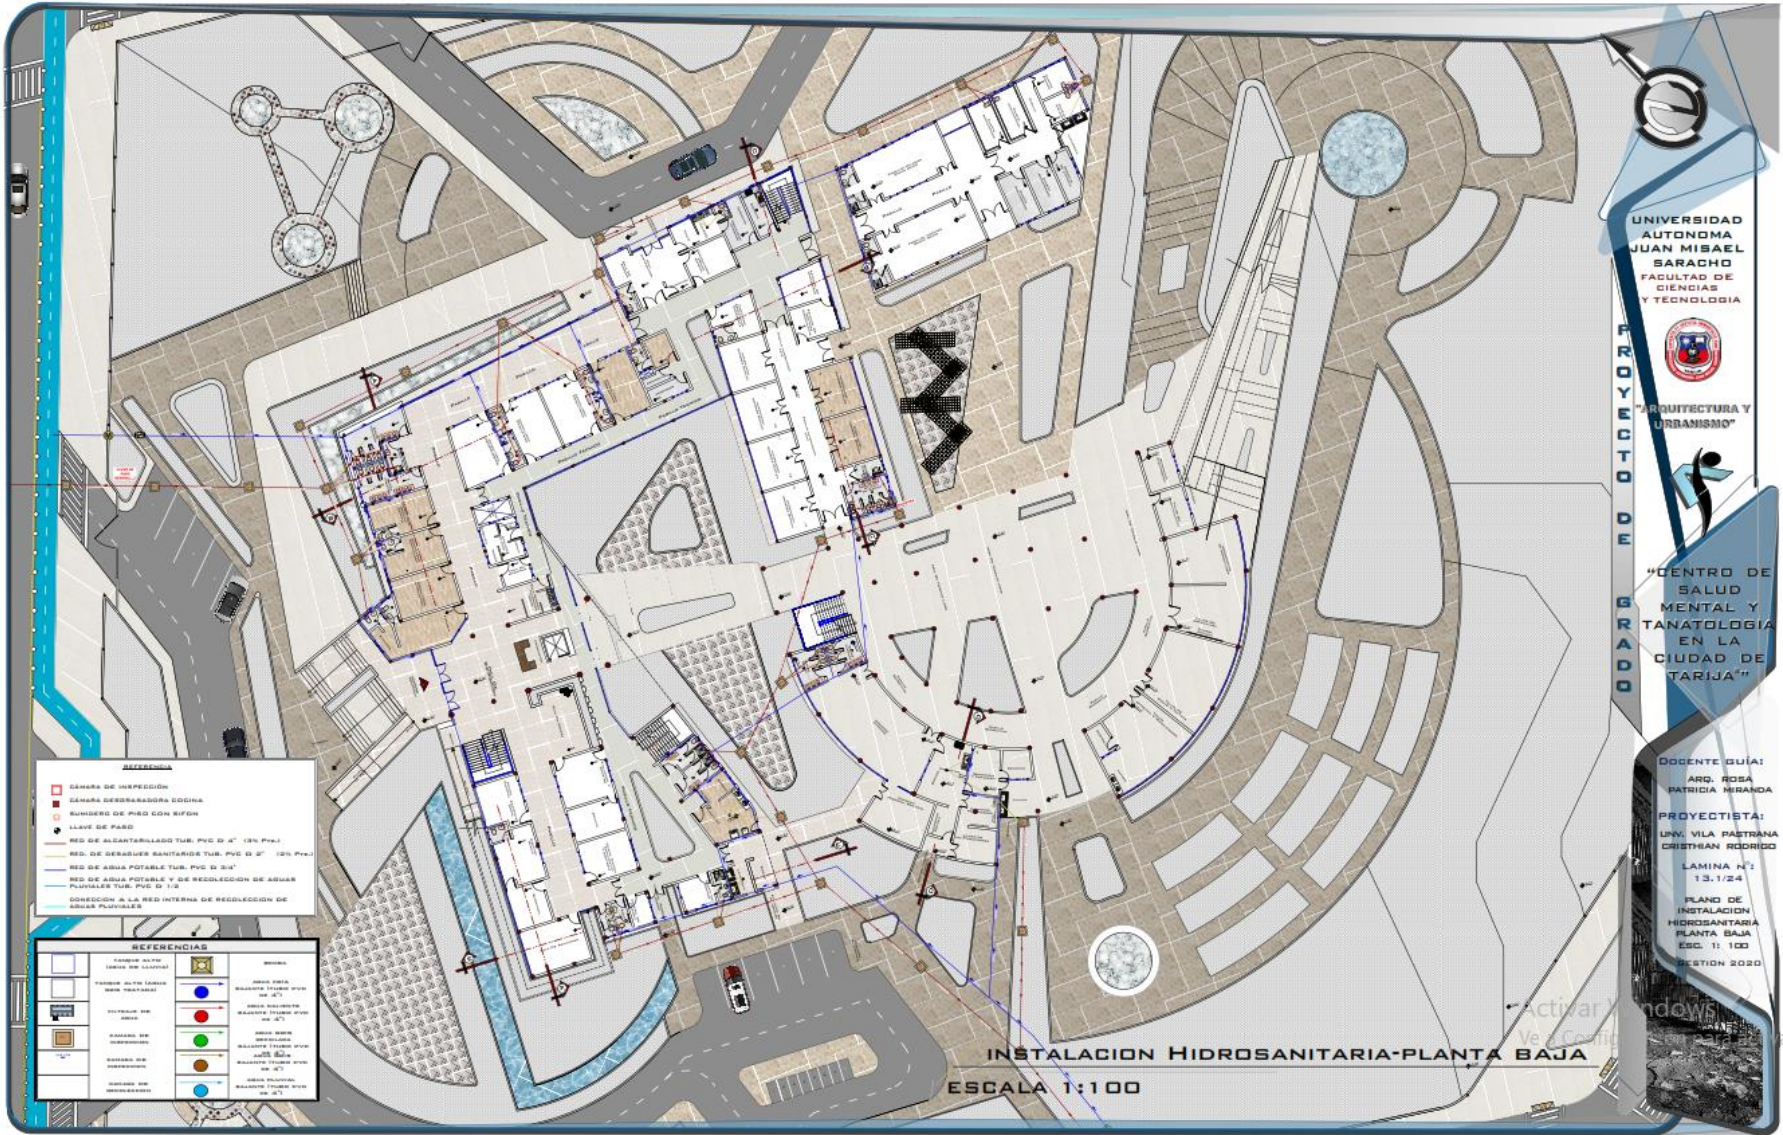

UNIVERSIDAD  
AUTONOMA  
JUAN MISAEL  
SARACHO  
FACULTAD DE  
CIENCIAS  
Y TECNOLOGIA



PROYECTO DE  
"ARQUITECTURA Y  
URBANISMO"



"CENTRO DE  
SALUD  
MENTAL Y  
TANATOLOGIA  
EN LA  
CIUDAD DE  
TARIJA"

DOCENTE GUÍA:  
ARD. ROSA  
PATRICIA MIRANDA

PROYECTISTA:  
LIV. VILA PASTRANA  
CRISTIAN RODRIGO

LAMINA N°:  
13.1/24

PLANO DE  
INSTALACION  
HIDROSANITARIA  
PLANTA BAJA

ESC. 1: 100

FECHAS 2020

**LEYENDA**

	CÁMERA DE INYECCIÓN
	CÁMERA DESBARRAMBO DOINA
	BUMBERO DE PISO CON RIFÓN
	LLAVE DE PARED
	RED DE ALICATILLADO TUB. PVC Ø 4" (3% P.V.)
	RED. DE DESAGÜES SANITARIOS TUB. PVC Ø 2" (2% P.V.)
	RED DE AGUA POTABLE TUB. PVC Ø 2" Ø 2"
	RED DE AGUA POTABLE Y DE RECOLECCIÓN DE AGUAS PLUVIALES TUB. PVC Ø 1 1/2"
	CONEXIÓN A LA RED INTERNA DE RECOLECCIÓN DE AGUAS PLUVIALES


**REFERENCIAS**

REFERENCIA	DESCRIPCIÓN	REFERENCIA	DESCRIPCIÓN
	W.C. PLANTA BAJA		W.C. PLANTA BAJA
	W.C. PLANTA BAJA		W.C. PLANTA BAJA
	W.C. PLANTA BAJA		W.C. PLANTA BAJA
	W.C. PLANTA BAJA		W.C. PLANTA BAJA

INSTALACION HIDROSANITARIA-PLANTA BAJA  
ESCALA 1:100

Activar Windows  
Ve a Configuración



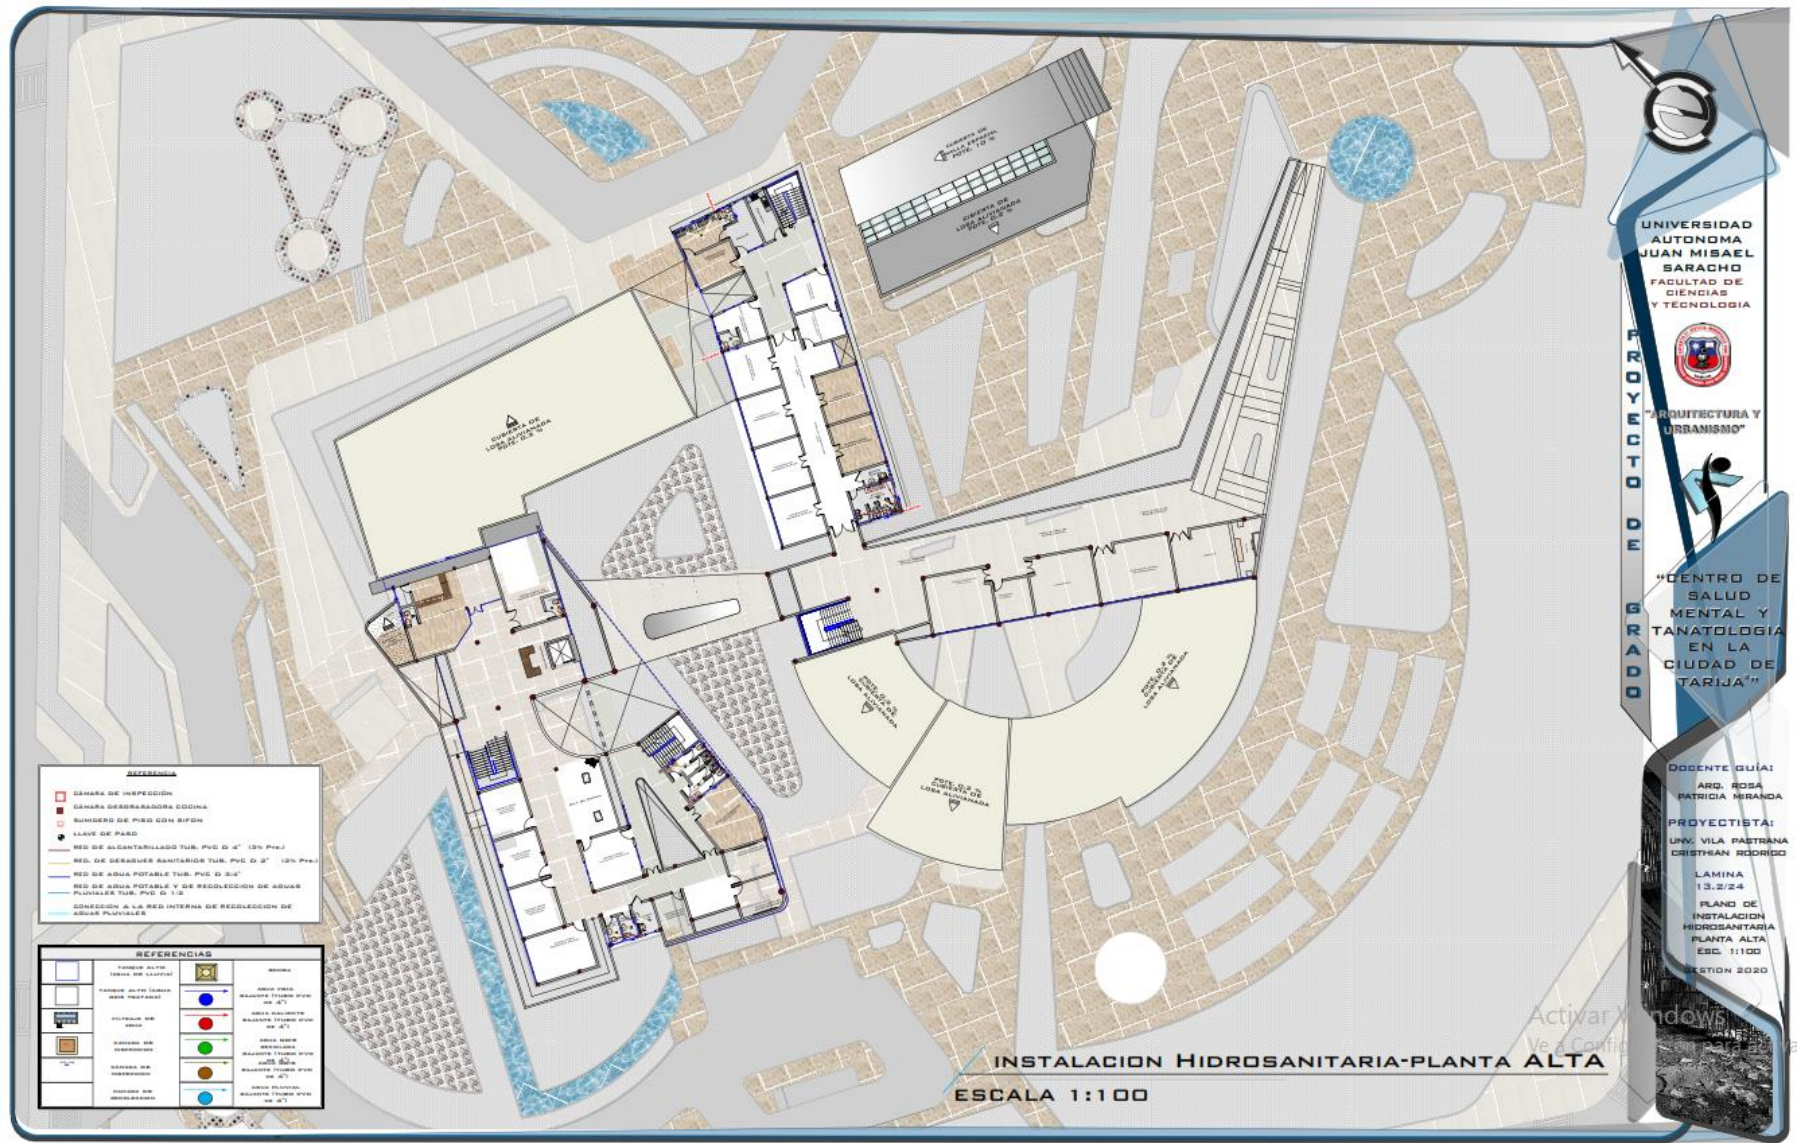

UNIVERSIDAD  
AUTÓNOMA  
JUAN MISAEL  
SARACHO  
FACULTAD DE  
CIENCIAS  
Y TECNOLOGÍA

ARQUITECTURA Y  
URBANISMO

"CENTRO DE  
SALUD  
MENTAL Y  
TANATOLOGÍA  
EN LA  
CIUDAD DE  
TARIJA"

DOCENTE GUÍA:  
ARQ. ROSA  
PATRICIA MIRANDA

PROYECTISTA:  
UNIV. VILA PASTRANA  
CRISTHIAN RODRIGO

LAMINA  
13.2/24  
PLANO DE  
INSTALACION  
HIDROSANITARIA  
PLANTA ALTA  
ESC. 1:100  
SESION 2020

- REFERENCIA**
- CÁMARA DE INSPECCIÓN
  - CÁMARA DESBARRADORA COCINA
  - SUMIDERO DE PISO CON RIFÓN
  - LLAVE DE PARED
  - RED DE ALICANTILLADO TUR. PVC D 4" (3N PVC)
  - RED DE DESAGÜES SANITARIOS TUR. PVC D 3" (3N PVC)
  - RED DE AGUA POTABLE TUR. PVC D 3/4"
  - RED DE AGUA POTABLE TUR. PVC D 1/2"
  - CONDUCCIÓN A LA RED INTERNA DE RECOLECCIÓN DE AGUAS PLUVIALES

**REFERENCIA**

TIPO DE ALTO	TIPO DE ALTO	TIPO DE ALTO

**INSTALACION HIDROSANITARIA-PLANTA ALTA**  
ESCALA 1:100

Activar Windows  
Vea a Confianza









UNIVERSIDAD  
AUTONOMA  
JUAN MISABEL  
SARACHO  
FACULTAD DE  
CIENCIAS  
Y TECNOLOGIA



PROYECTO DE  
"ARQUITECTURA Y  
URBANISMO"



"CENTRO DE  
SALUD  
MENTAL Y  
TANATOLOGIA  
EN LA  
CIUDAD DE  
TARIJA"

DOCENTE GUIA:  
ARQ. ROSA  
PATRICIA MIRANDA

PROYECTISTA:  
UNV. VILA PASTRANA  
CRISTHAN RODRIGO

LAMINA  
S.2/24

PROPUESTA  
PAISAJISTA  
OTOÑO-INVERNO

SESION 2020

Activar Windows  
Ve a Configuración



REFERENCIAS		
PAISAJISMO		
LAPACHO AMARILLO	DURAZNERO	MOLLE PARAGUAYO
FIGUS	ALISO	PALMERA
PINOS	NOGAL	ROSA LAUREL
CEDRO	CEBIL COLORADO	CORONA DE CRISTO
PLANTA DE YUCA	QUINA	PARAISO
SEMBRADIZO	SANGRE DE TORO	CONJUNTO DE CACTUS



