


UNIDAD VIII

PROYECTO

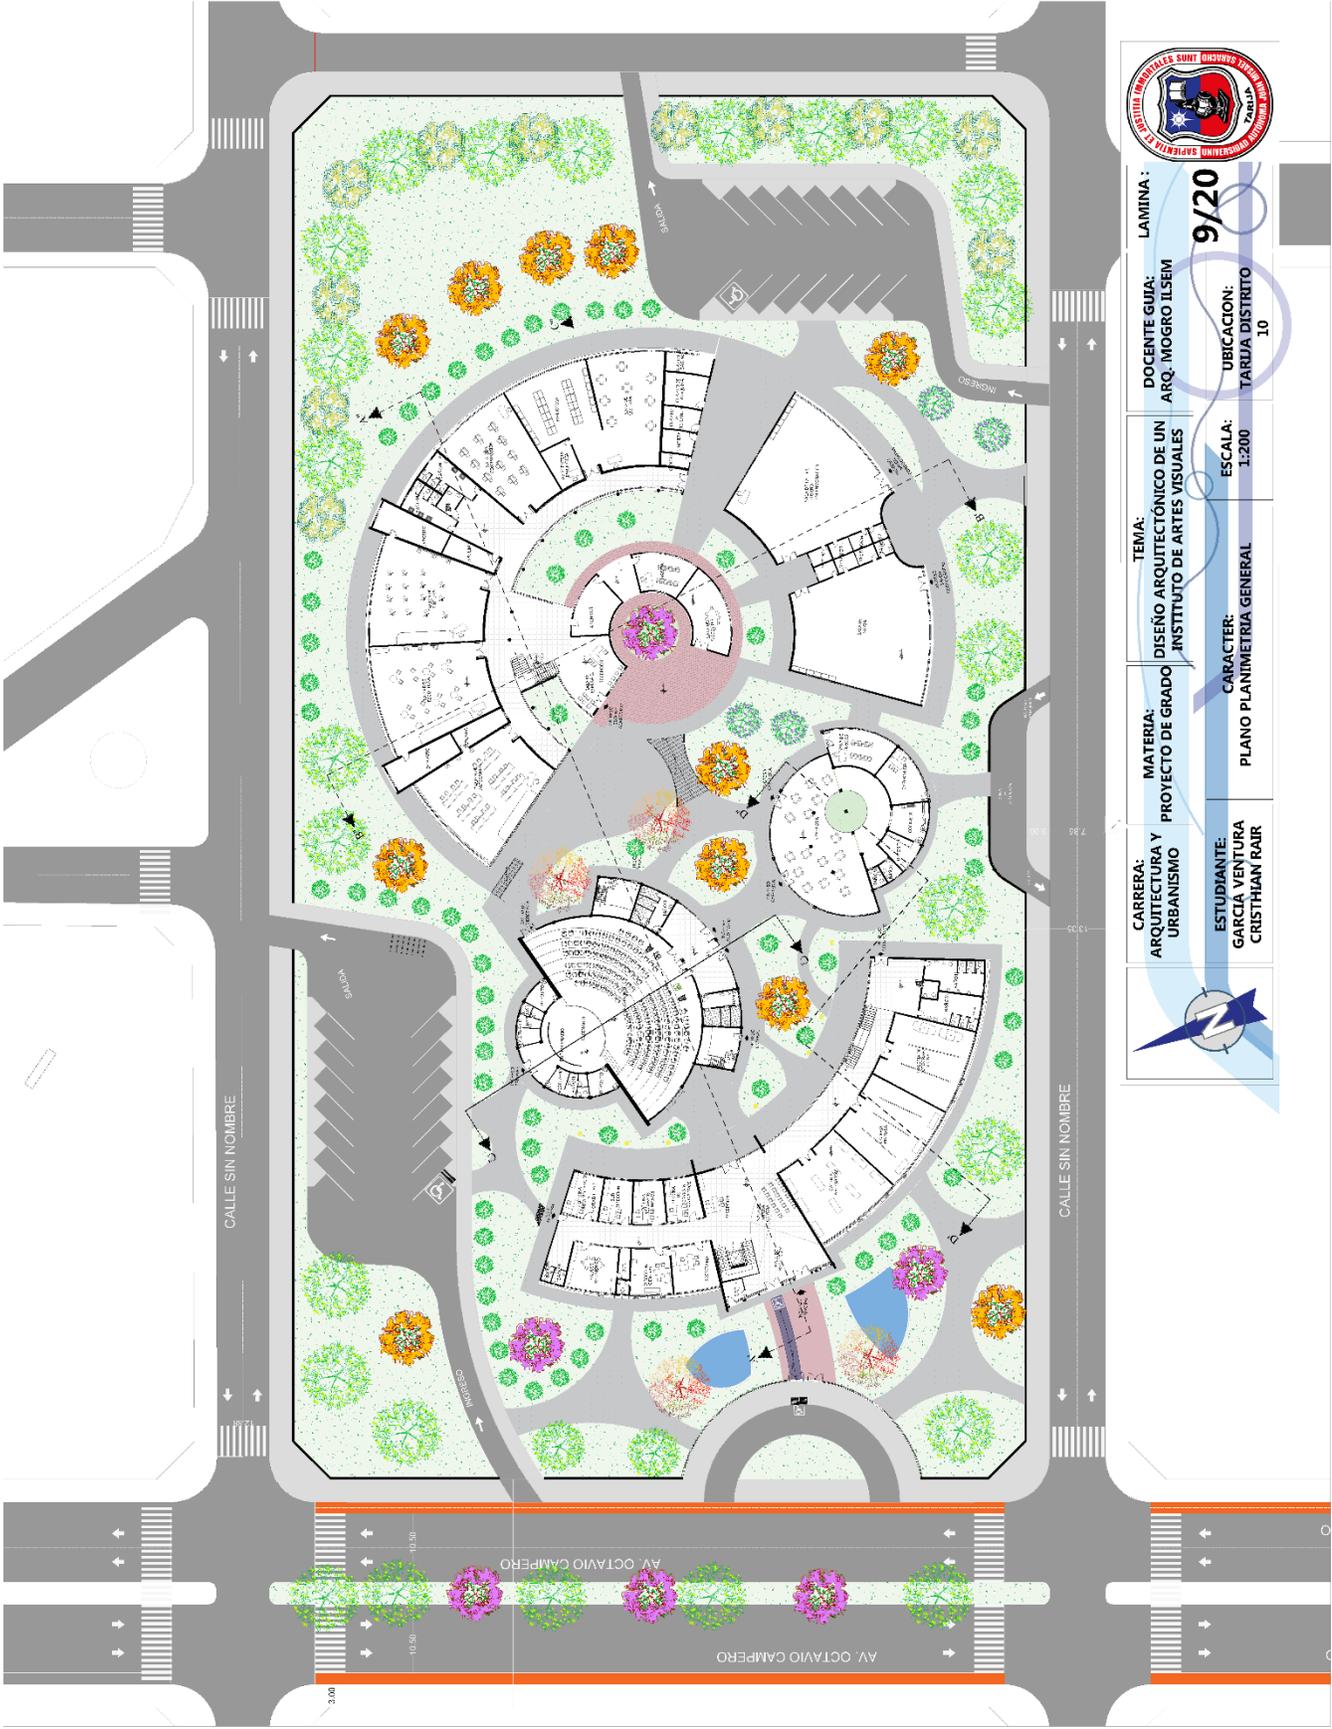

LAMINA : **9/20**

DOCENTE GUÍA: ARQ. MOGRO ILSEM

TEMA: DISEÑO ARQUITECTÓNICO DE UN INSTITUTO DE ARTES VISUALES

UBICACION: TARRAJA DISTRITO 10

CARRERA: ARQUITECTURA Y URBANISMO

MATERIA: PROYECTO DE GRADO

ESCALA: 1:200

ESTUDIANTE: GARCÍA VENTURA CRISTHIAN RAIK

PLANO PLANIMETRIA GENERAL

CARACTER: PLANO PLANIMETRIA GENERAL

ESTUDIANTE: GARCÍA VENTURA CRISTHIAN RAIK

ESCALA: 1:200

UBICACION: TARRAJA DISTRITO 10

DOCENTE GUÍA: ARQ. MOGRO ILSEM

LAMINA : **9/20**



CARRERA:
ARQUITECTURA Y
URBANISMO

MATERIA:
PROYECTO DE GRADO

TEMA:
DISEÑO ARQUITECTÓNICO
DE UN INSTITUTO
DE ARTES VISUALES

DOCENTE GUÍA:
ARQ. MOGRO ILSEM

ESTUDIANTE:
GARCIA VENTURA
CRISTHIAN RAIR


CARACTER:
PLANO PLANTA
BAJA AMOBLADA B1


ESCALA:
1:100

UBICACION:
TARJIA DISTRITO 10



LAMINA :
10.1/20

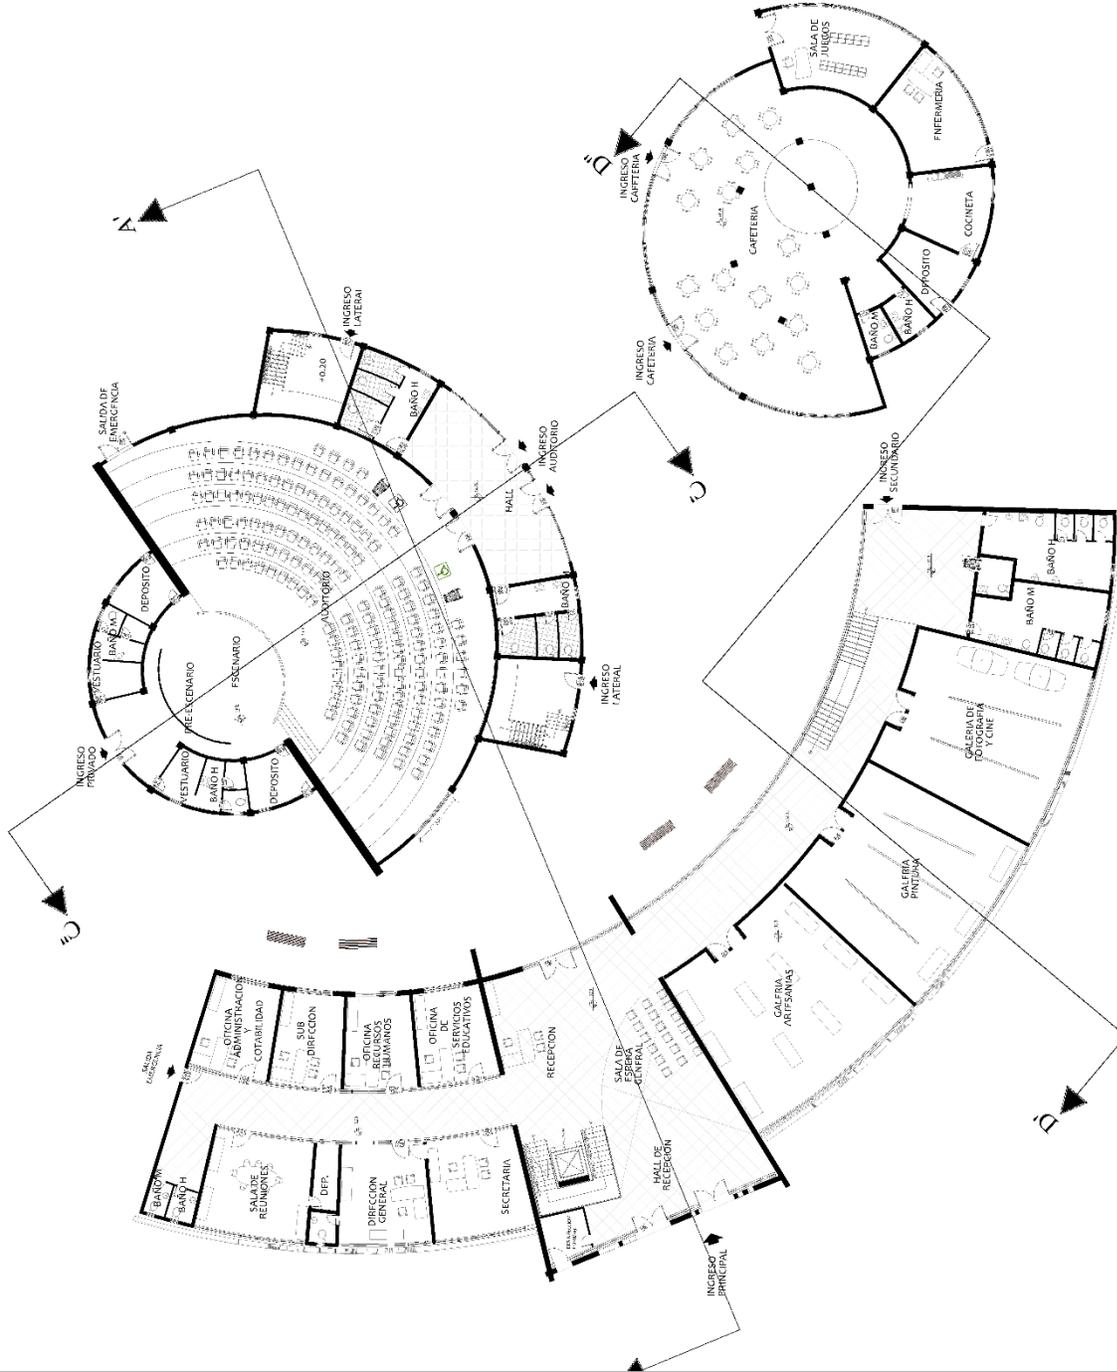

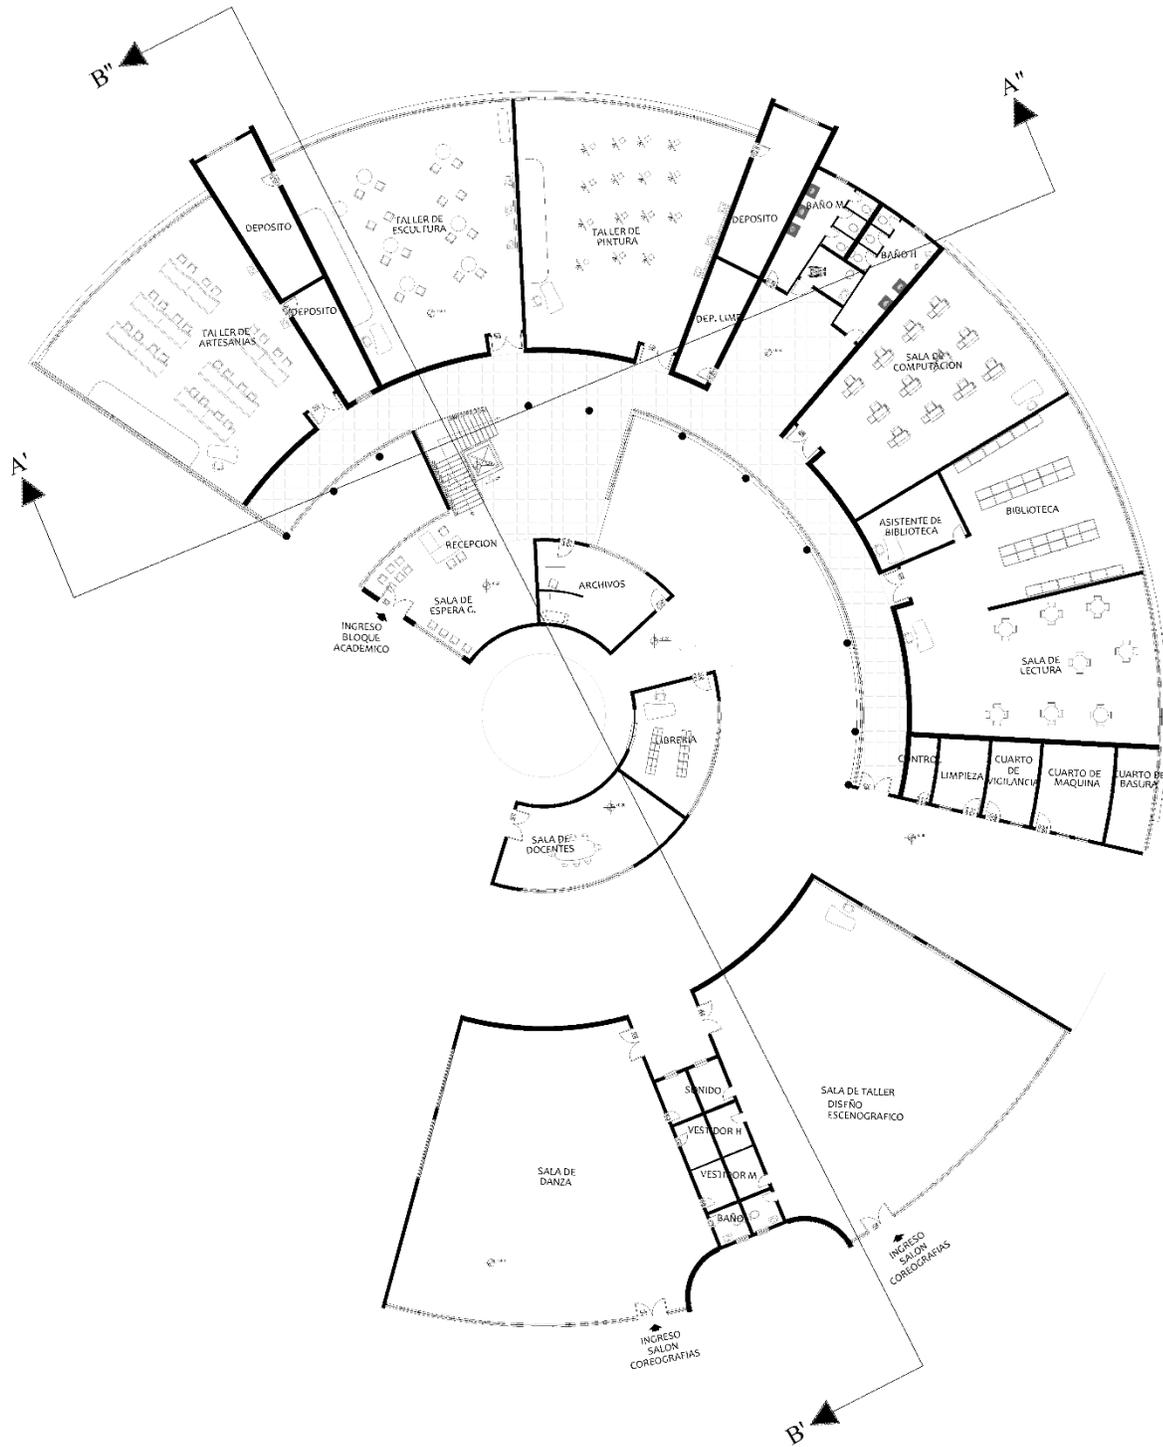

	CARRERA: ARQUITECTURA Y URBANISMO	MATERIA: PROYECTO DE GRADO	TEMA: DISEÑO ARQUITECTÓNICO DE UN INSTITUTO DE ARTES VISUALES	DOCENTE GUIA: ARQ. MOGRO ILSEM	LAMINA : 10.2/20	
	ESTUDIANTE: GARCIA VENTURA CRISTHIAN RAIR	CARACTER: PLANO PLANTA BAJA AMOBLADA B2	ESCALA: 1:100	UBICACION: TARIJA DISTRITO 10		



CARRERA:
ARQUITECTURA Y
URBANISMO

MATERIA:
PROYECTO DE GRADO

TEMA:
DISEÑO ARQUITECTÓNICO
DE UN INSTITUTO
DE ARTES VISUALES

DOCENTE GUÍA:
ARQ. MOGRO ILSEM

ESTUDIANTE:
GARCIA VENTURA
CRISTHIAN RAIR


CARACTER:
PLANO PLANTA
PRIMER PISO / AMOBLADA
B1


ESCALA:
1:100

UBICACIÓN:
TARAJA DISTRITO 10



LAMINA :
10.3/20

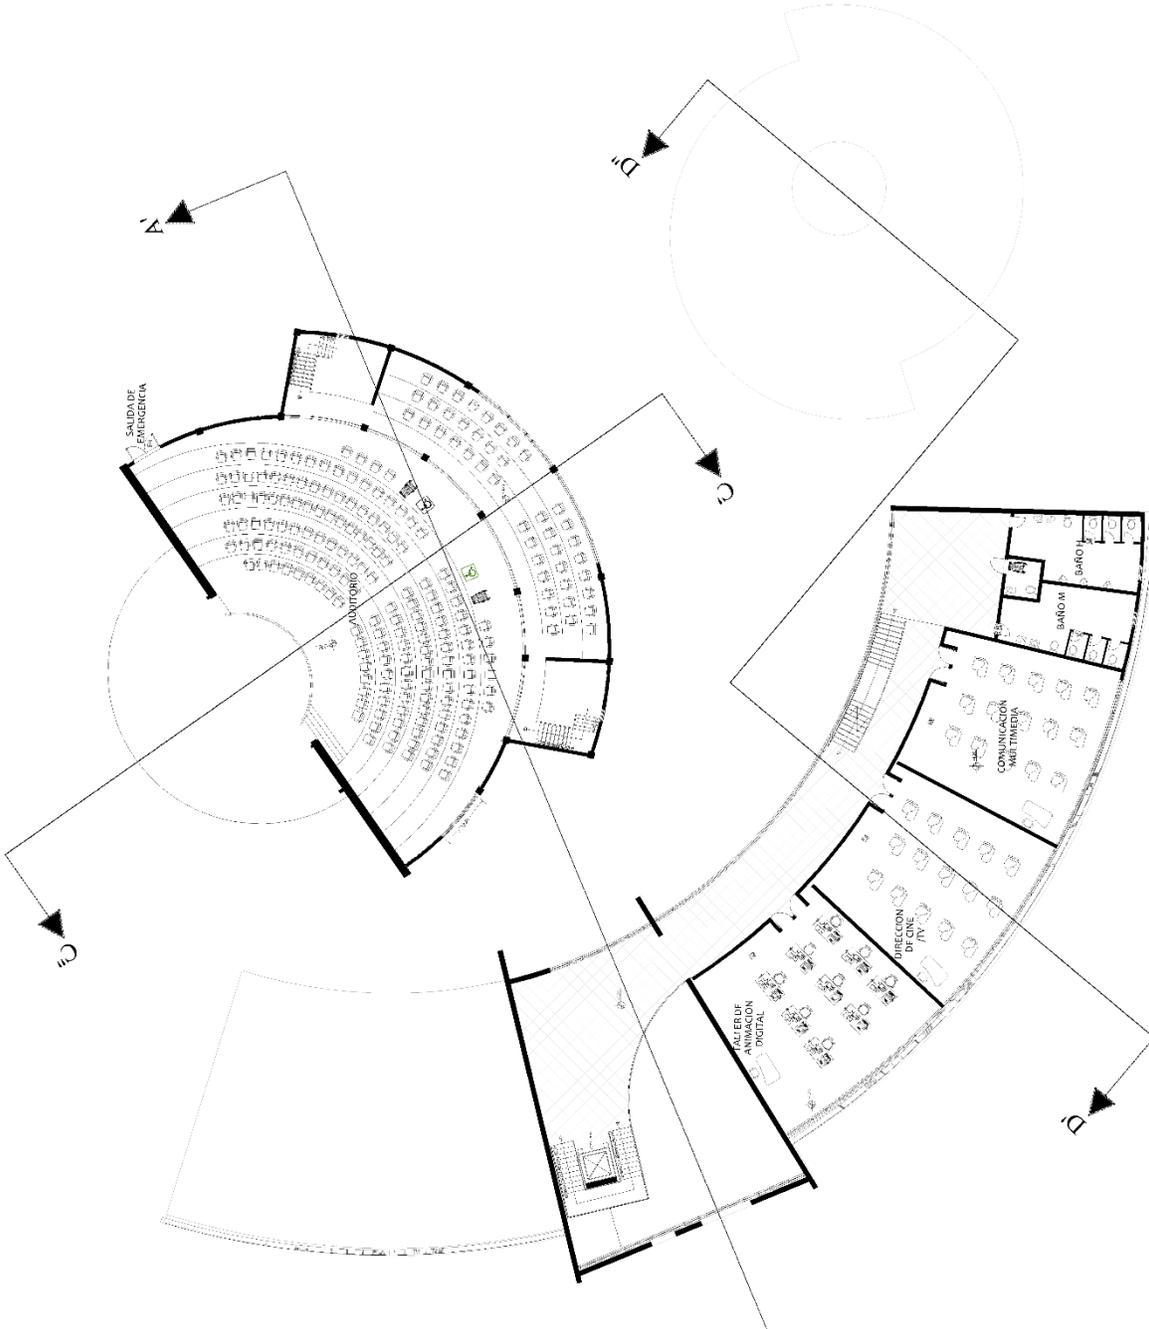

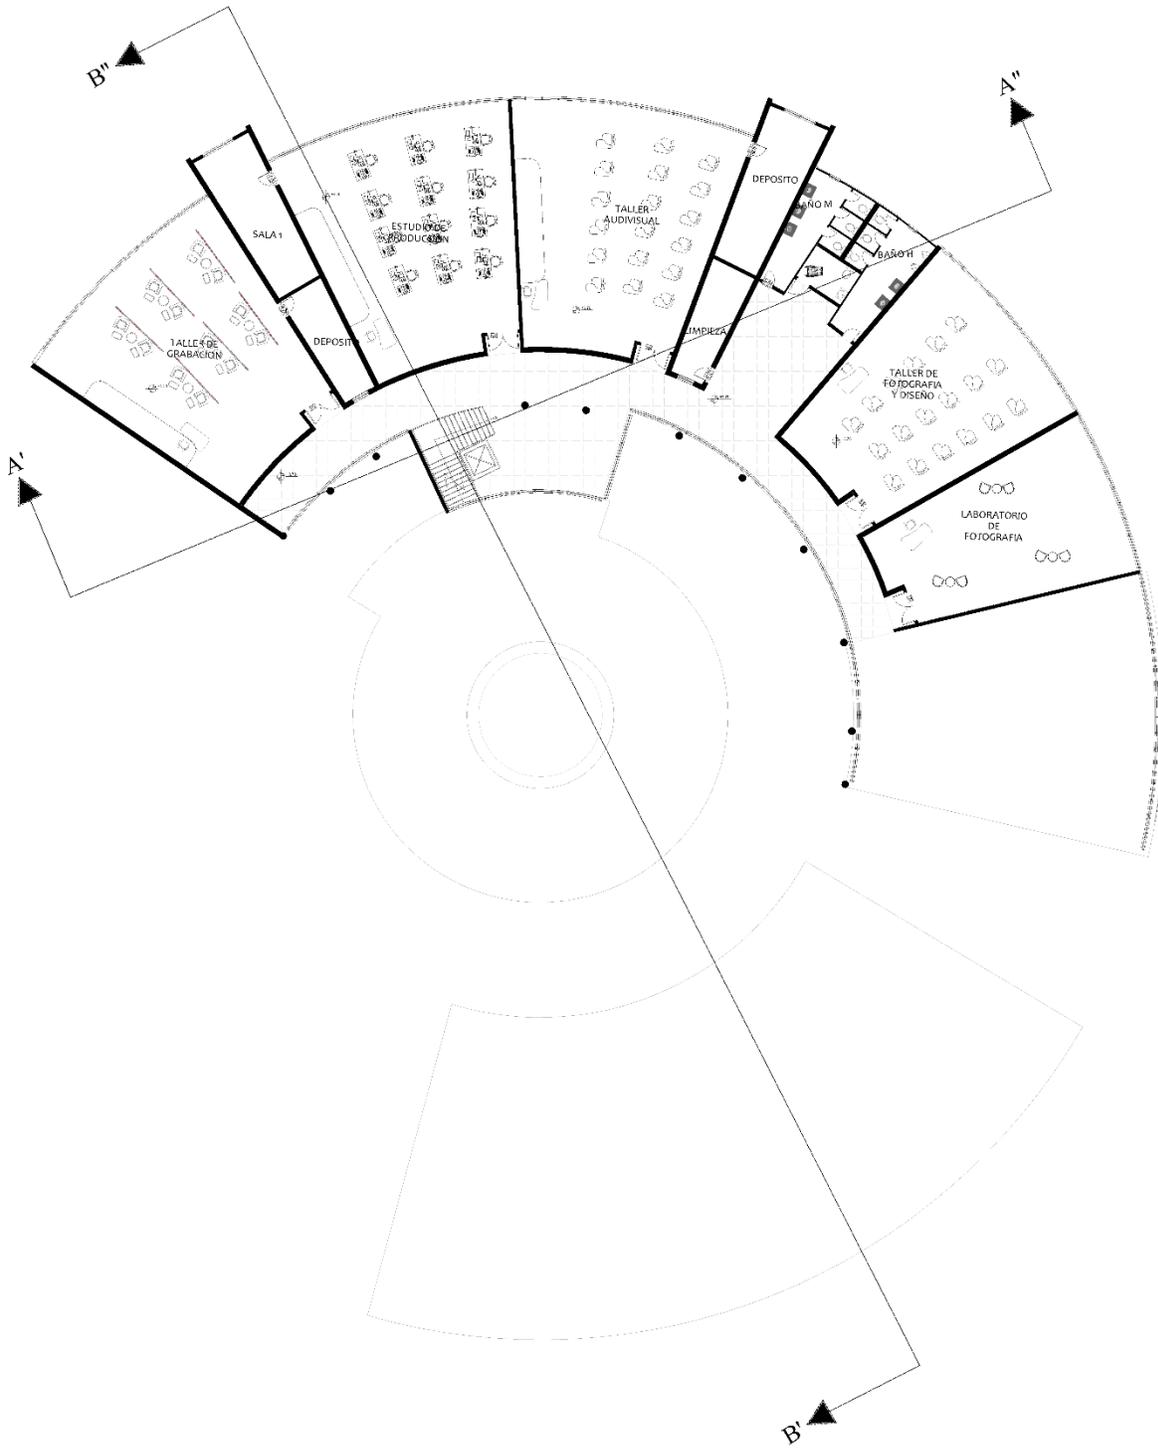

	CARRERA: ARQUITECTURA Y URBANISMO	MATERIA: PROYECTO DE GRADO	TEMA: DISEÑO ARQUITECTÓNICO DE UN INSTITUTO DE ARTES VISUALES	DOCENTE GUIA: ARQ. MOGRO ILSEM	LAMINA: 10.4/20	
	ESTUDIANTE: GARCÍA VENTURA CRISTHIAN RAIR	CARACTER: PLANO PLANTA PRIMER PISO AMOBLADA B2	ESCALA: 1:100	UBICACION: TARIJA DISTRITO 10		



CARRERA:
ARQUITECTURA Y
URBANISMO

MATERIA:
PROYECTO DE GRADO

TEMA:
DISEÑO ARQUITECTÓNICO
DE UN INSTITUTO
DE ARTES VISUALES

DOCENTE GUÍA:
ARQ. MOGRO ILSEM

ESTUDIANTE:
GARCIA VENTURA
CRISTHIAN RAIR


CARACTER:
PLANO PLANTA
PRIMER PISO
ACOTADA B1


ESCALA:
1:100

UBICACION:
TARIJA DISTRITO 10




LAMINA :
10.7/20

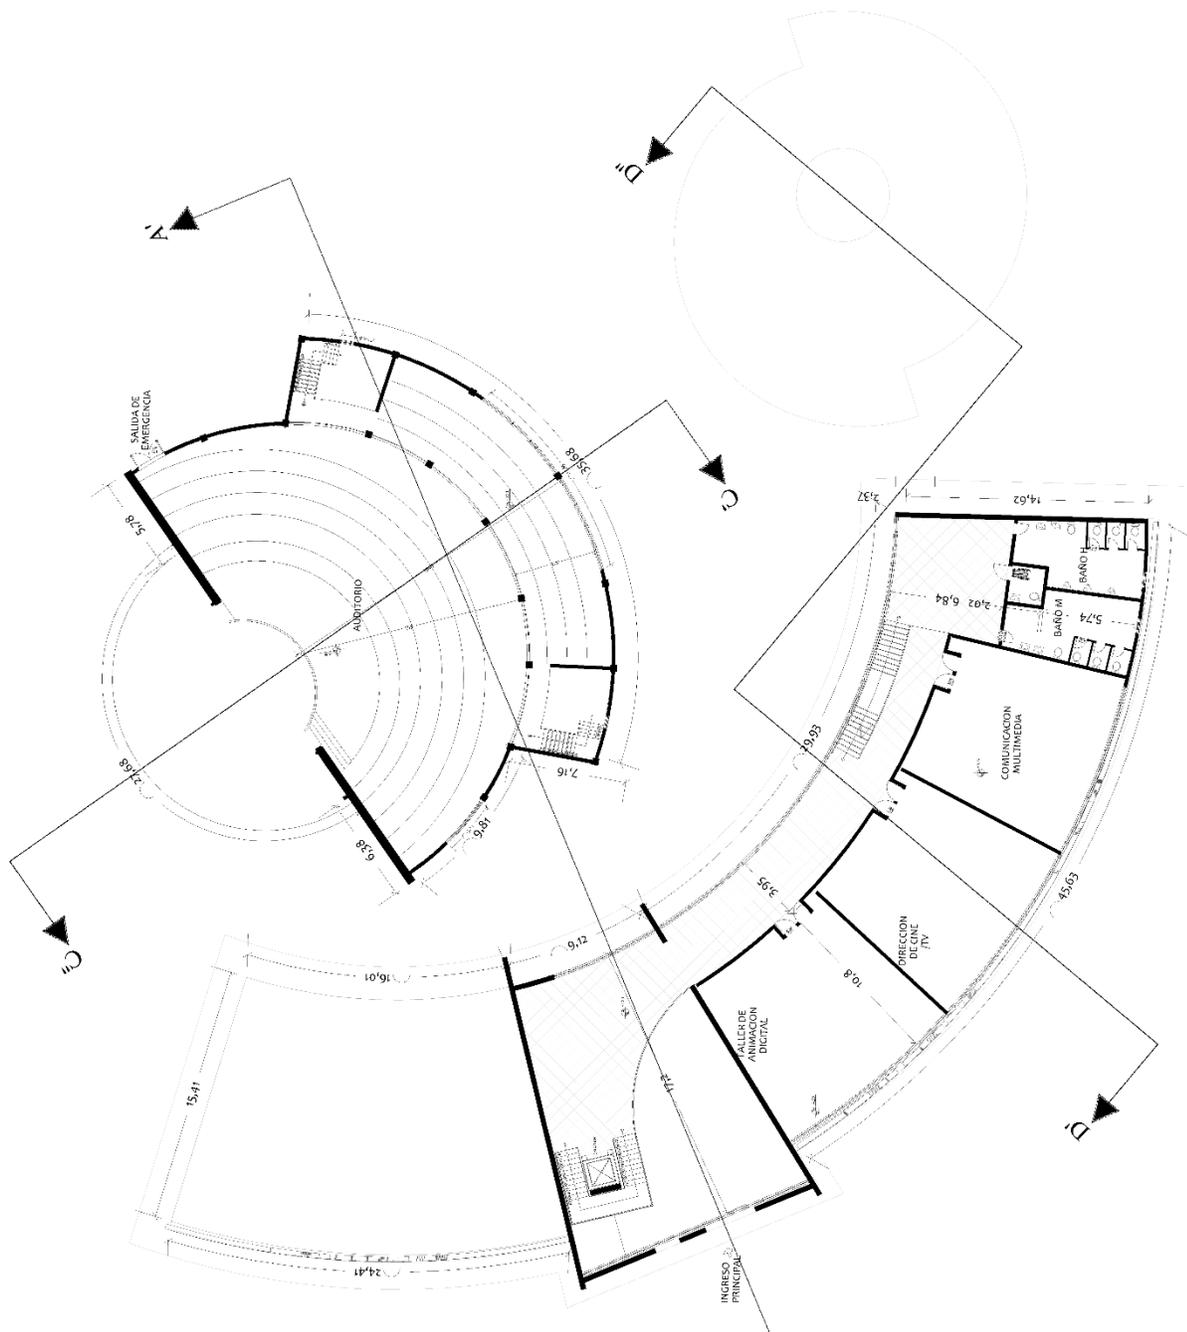


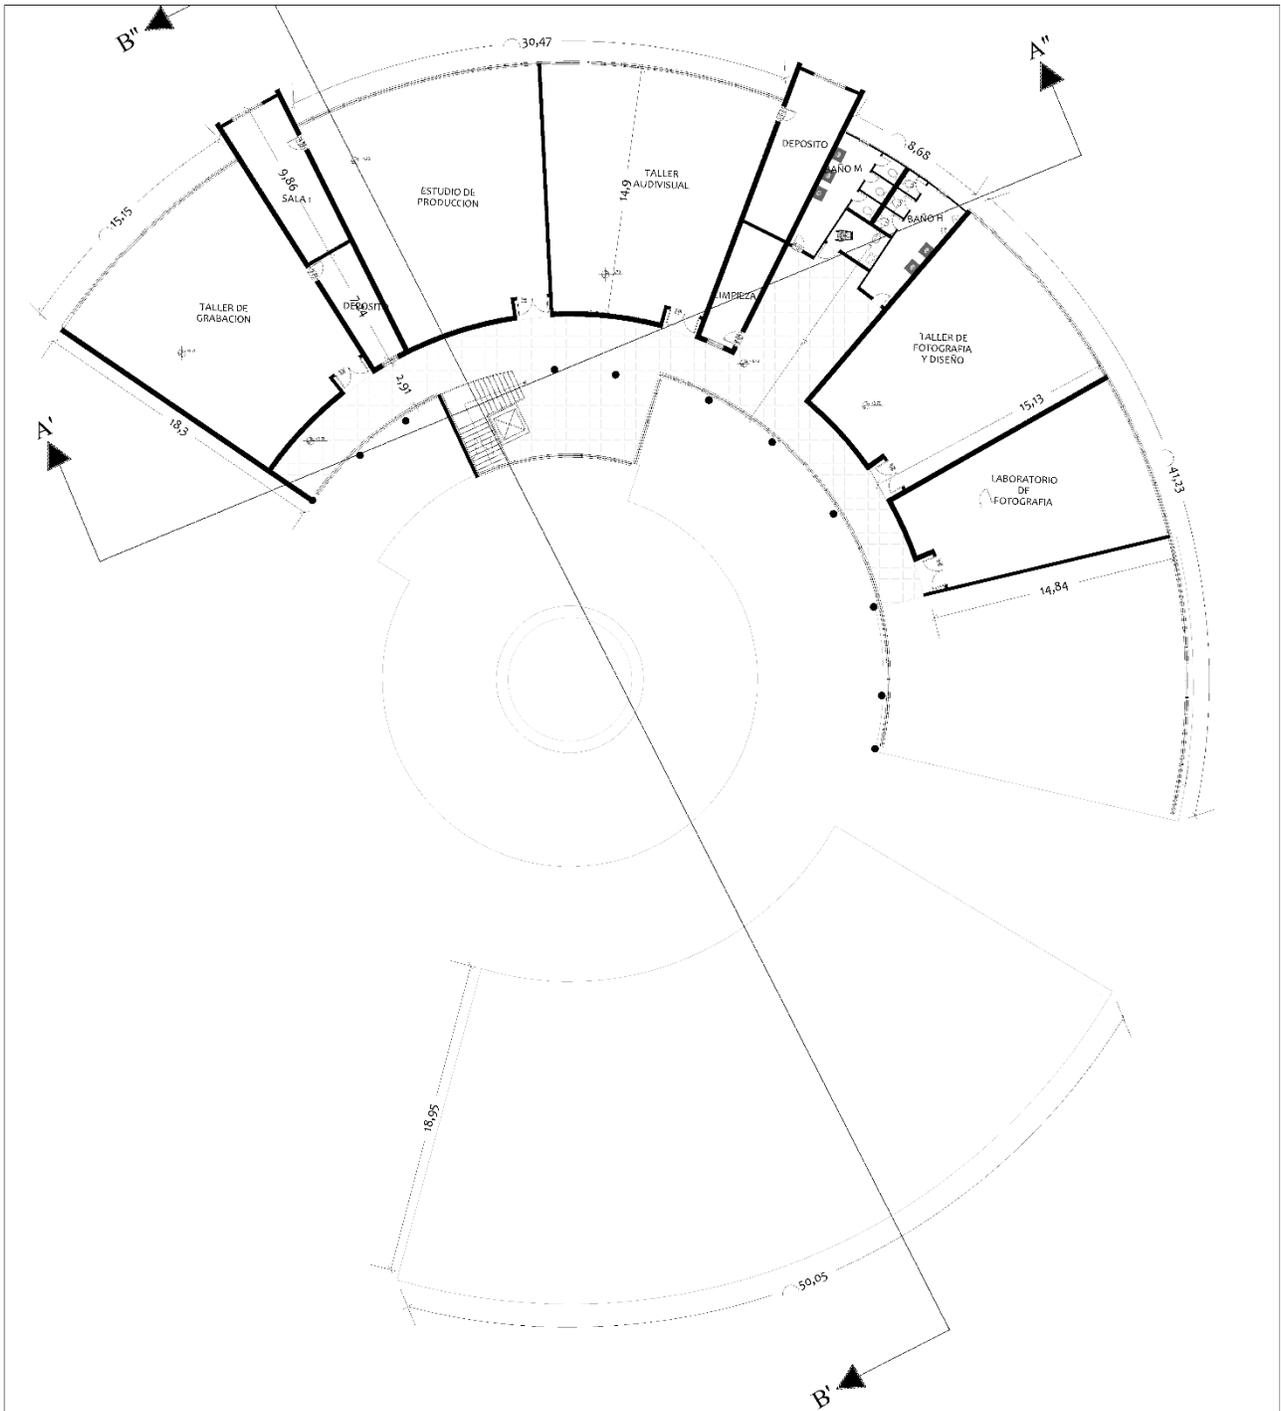


	CARRERA: ARQUITECTURA Y URBANISMO	MATERIA: PROYECTO DE GRADO	TEMA: DISEÑO ARQUITECTÓNICO DE UN INSTITUTO DE ARTES VISUALES	DOCENTE GUIA: ARQ. MOGRO ILSEM	LAMINA : 10.8/20
	ESTUDIANTE: GARCIA VENTURA CRISTHIAN RAIR	CARACTER: PLANO PLANTA PRIMER PISO ACOTADA B2	ESCALA: 1:100	UBICACION: TARIJA DISTRITO 10	

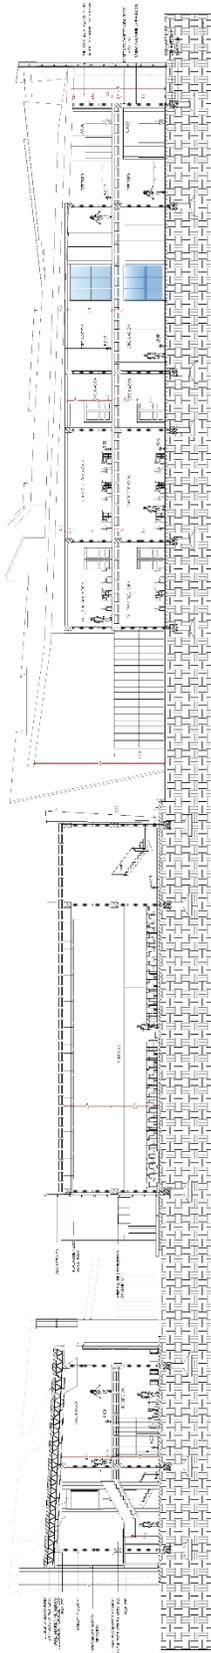


CORTE A-A"

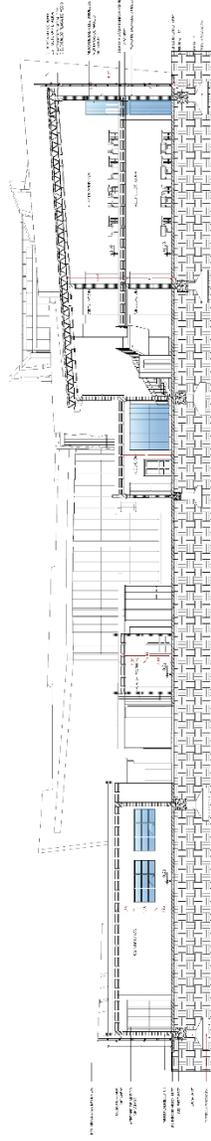

CORTE B-B"

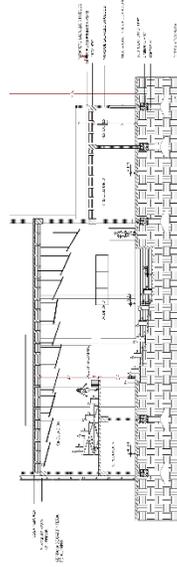

CORTE C-C"

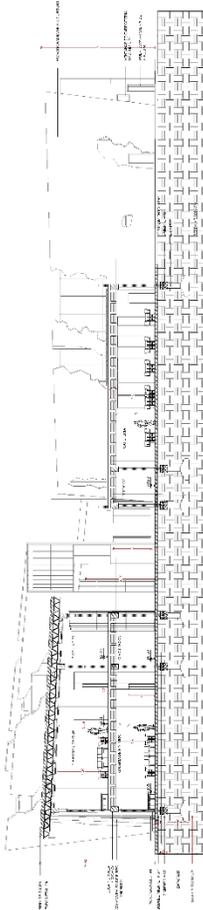

CORTE D-D"



CARRERA: ARQUITECTURA Y URBANISMO	MATERIA: PROYECTO DE GRADO	TEMA: DISEÑO ARQUITECTÓNICO DE UN INSTITUTO DE ARTES VISUALES	DOCENTE GUÍA: ARQ. MOGRO ILSEM	LAMINA: 10.9/20
ESTUDIANTE: GARCIA VENTURA CRISTHIAN RAIR	SECCIONES A-A', B-B', C-C', D-D'		ESCALA: 1:100	UBICACION: TRUJILLO DISTRITO 10




FACHADA OESTE PRINCIPAL



FACHADA ESTE



FACHADA SUR

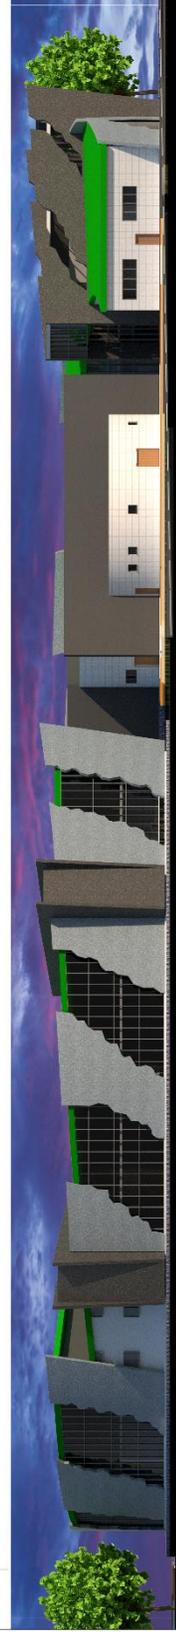

FACHADA NORTE

	CARRERA: ARQUITECTURA Y URBANISMO	MATERIA: PROYECTO DE GRADO	TEMA: DISEÑO ARQUITECTÓNICO DE UN INSTITUTO DE ARTES VISUALES	DOCENTE GUIA: ARQ. MOGRO ILSEM	LAMINA : 10.10/20
	ESTUDIANTE: GARCIA VENTURA CRISTHIAN RAIR	CARACTER: FACHADAS ARQUITECTONICAS	ESCALA: 1:100	UBICACION: TARAJA DISTRITO 10	



PERSPECTIVA EXTERIOR



PERSPECTIVA EXTERIOR



PERSPECTIVA INTERIOR HALL INGRESO



PERSPECTIVA INTERIOR AUDITORIO



PERSPECTIVA EXTERIOR PATIO CENTRAL



PERSPECTIVA EXTERIOR INGRESO PRINCIPAL



CARRERA:
ARQUITECTURA Y
URBANISMO

MATERIA:
PROYECTO DE GRADO
INSTITUTO DE ARTES VISUALES

TEMA:
DISEÑO ARQUITECTÓNICO DE UN
INSTITUTO DE ARTES VISUALES

DOCENTE GUJA:
ARQ. MOGRO ILSEM

LAMINA :
11/20

ESTUDIANTE:
GARCÍA VENTURA
CRISTHIAN RAIR

CARACTER:
PERSPECTIVAS INTERIORES/EXTERIORES

ESCALA:
1:100

UBICACION:
TARIJA DISTRITO 10





LAMINA :
12/20

DOCENTE GUIA:
ARQ. MOGRO ILSEM

TEMA:
DISEÑO ARQUITECTÓNICO DE UN
INSTITUTO DE ARTES VISUALES

MATERIA:
PROYECTO DE GRADO

CARRERA:
ARQUITECTURA Y
URBANISMO

ESTUDIANTE:
GARCIA VENTURA
CRISTHIAN RAIR




UBICACION:
TARJAYÁ DISTRITO 10


ESCALA:
1:150

PLANO DE CIMIENTOS Y FUNDACIONES

PROYECTO DE GRADO

ARQUITECTURA Y
URBANISMO

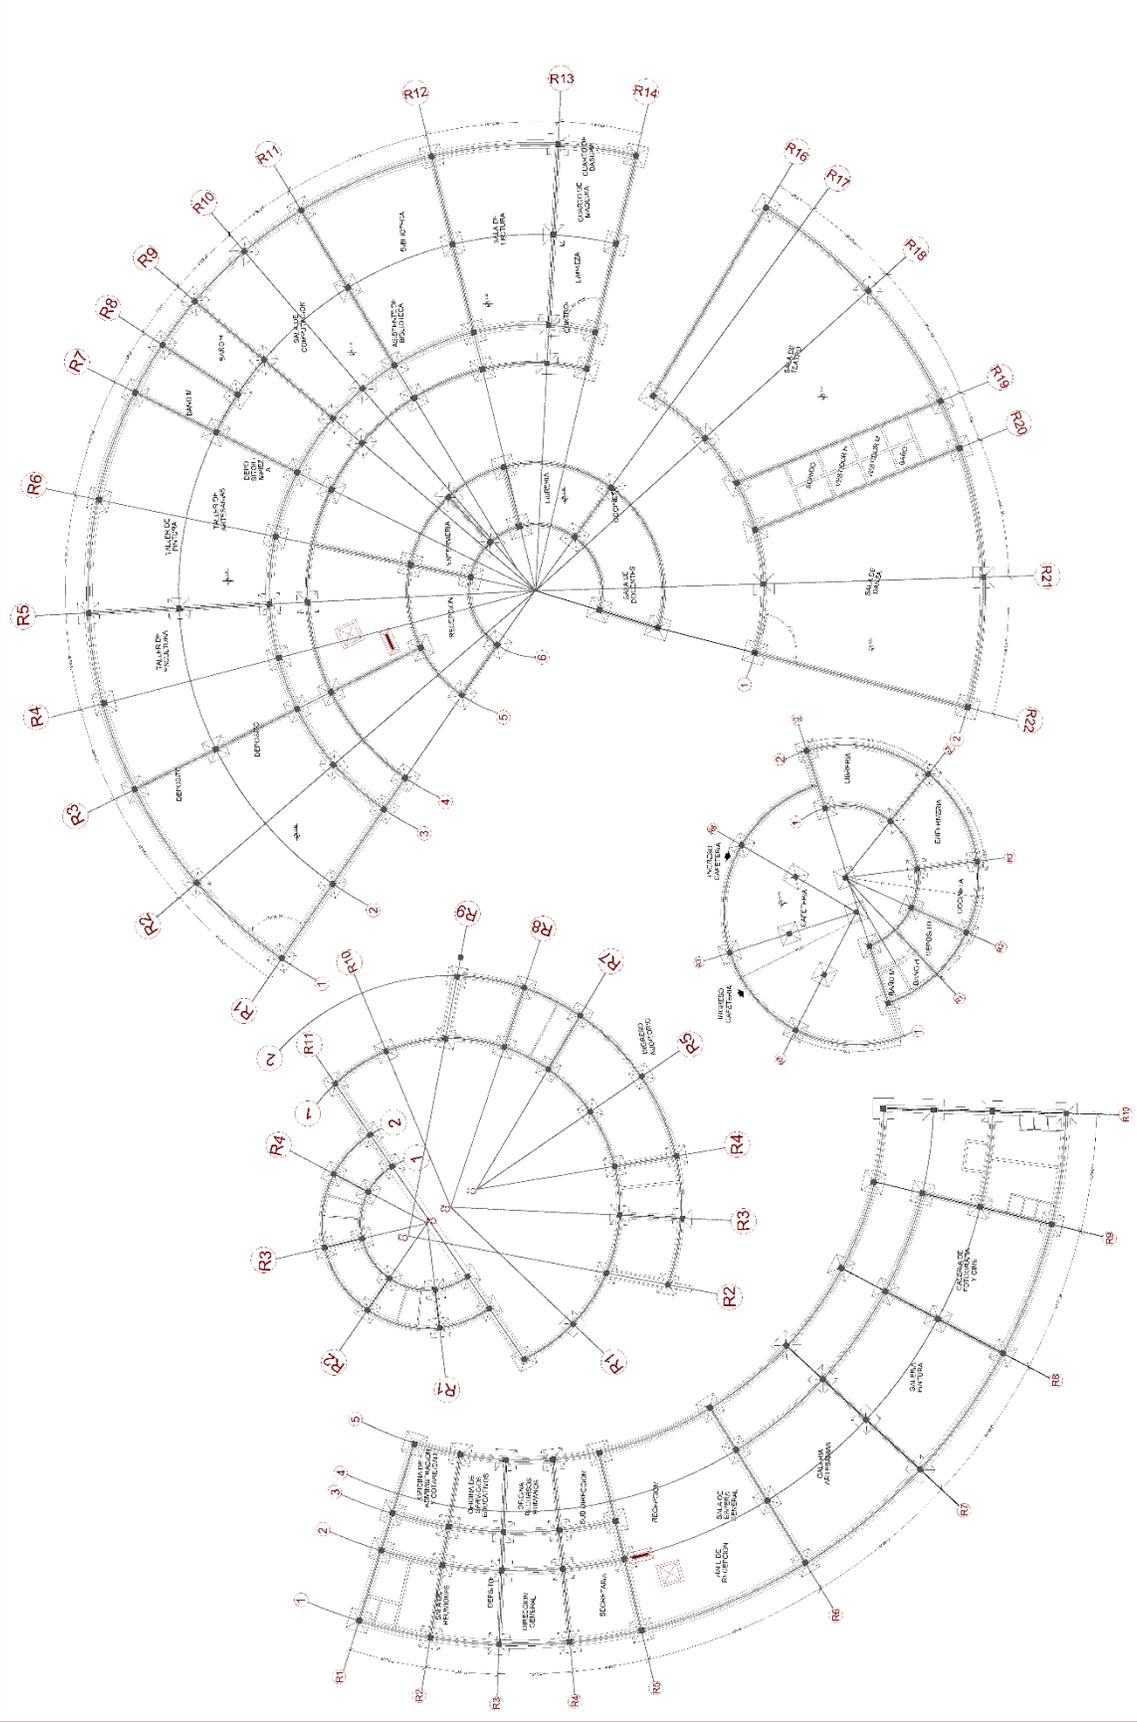

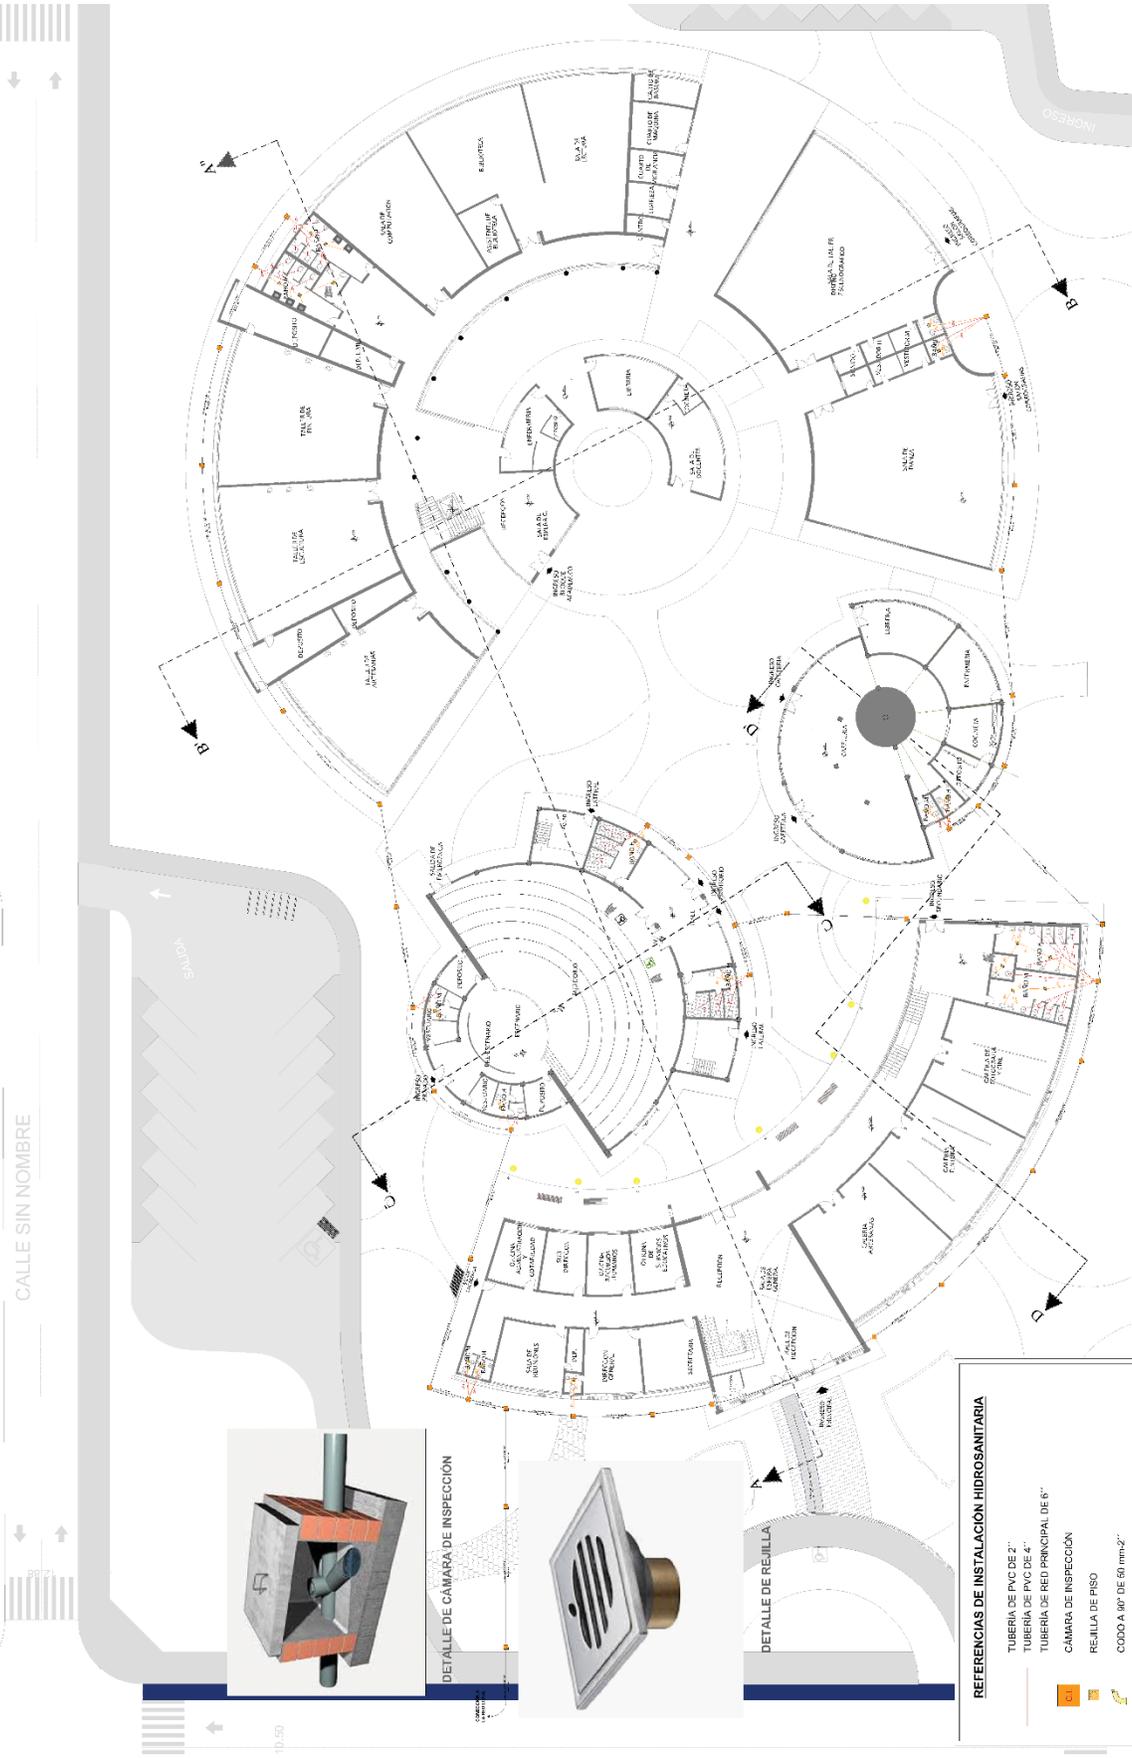

CALLE SIN NOMBRE

CALLE SIN NOMBRE

10.50



LAMINA : 13.2/20

DOCENTE GUIA : ARQ. MUGRO IJSEM

TEMA : DISEÑO ARQUITECTÓNICO DE UN INSTITUTO DE ARTES VISUALES

MATERIA : PROYECTO DE GRADO

CARRERA : ARQUITECTURA Y URBANISMO



ESTUDIANTE : GARCIA VENTURA CRISTHIAN RAUR

CARACTER : PLANO DE INSTALACIONES SANITARIAS PLANTA BAJA

ESCALA : 1:350

UBICACION : TARIJA DISTRITO 10

REFERENCIAS DE INSTALACIÓN HIDROSANITARIA

-  TUBERIA DE PVC DE 2"
-  TUBERIA DE PVC DE 4"
-  TUBERIA DE RED PRINCIPAL DE 6"
-  CÁMARA DE INSPECCIÓN
-  REJILLA DE PISO
-  CODO A 90° DE 60 mm-2"
-  CODO (CURVA) A 90° DE 80 mm-2"
-  CODO (CURVA) A 45° DE 50 mm-2"
-  CODO A 90° DE 100 mm-4"
-  YE A-45° DE 50 mm-2"
-  YE A-45° DE 100 mm-2"
-  TUBERIA VERTICAL

DETALLE DE CÁMARA DE INSPECCIÓN

DETALLE DE REJILLA

