

UNIDAD VIII



PROYECTO

ARQUITECTÓNICO

REFERENCIAS

- 1 AGRUPACION LINEAL
- 2 CORTINA ROMPE VIENTOS
- 3 JARDIN DE AROMAS
- 4 MASA ARBOREA
- 5 CESPED

TIPO	ESPECIE	ALTO	ANCHO	DETALLE	NOTAS
ÁRBOLES	PLANTAS	ALTO	ANCHO	DETALLE	NOTAS
...

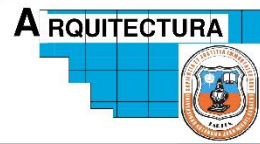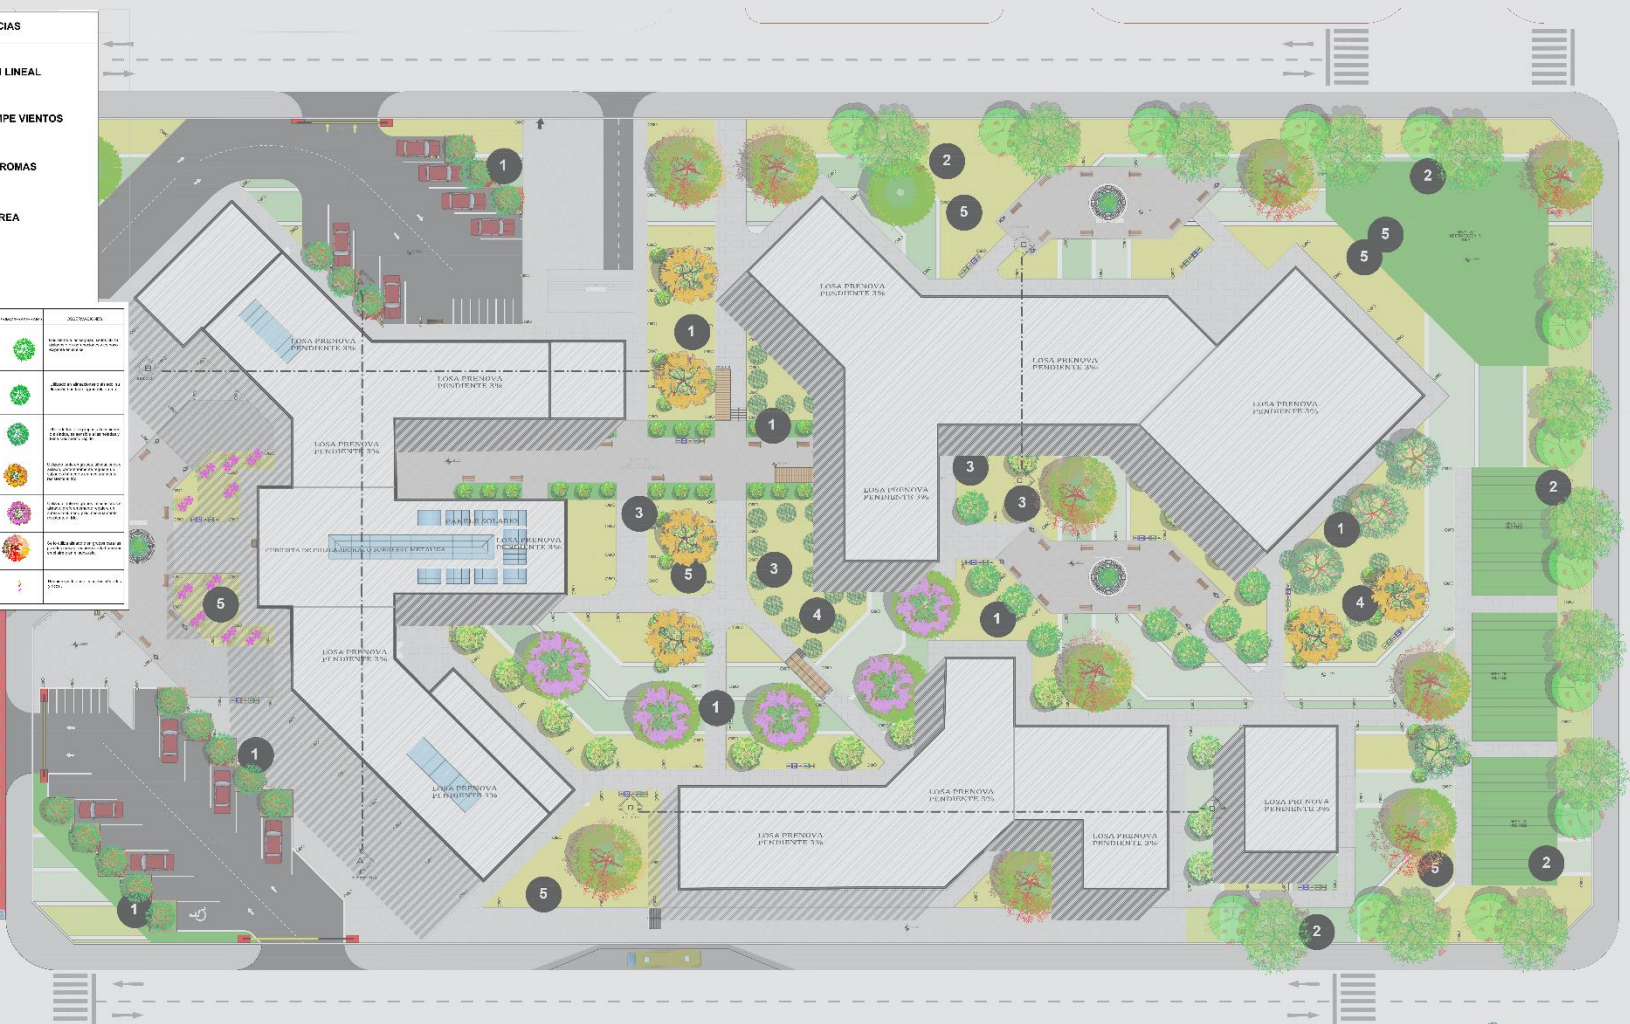

PROYECTO DE GRADO
DISEÑO ARQUITECTÓNICO DE UN CENTRO DE REHABILITACIÓN PARA PERSONAS CON TRASTORNOS ALIMENTICIOS PSIQUIÁTRICOS EN LA CIUDAD DE TARIJA

CIUDAD: TARIJA PROVINCIA: CERCA DO DISTRITO: 10

AUTOR: **BENITO COLQUE ADRIANA**

PLANO: **PLANO PAISAJISTICO PRIMAVERA VERANO**

DOCENTE GUIA: Arq. MOGRO ARROYO ILSÉN MARÍA

ESCALA: 1 / 200 FECHA: Julio 2022




LAMINA:

REFERENCIAS

- 1** AGRUPACION LINEAL
- 2** CORTINA ROMPE VIENTOS
- 3** JARDIN DE AROMAS
- 4** MASA ARBOREA
- 5** CESPED

ESPECIE	ANCHO	ALTA	DESCRIPCION	SECCION
PLANTAS			GRUPO DE PLANTAS...	
...			...	
...			...	
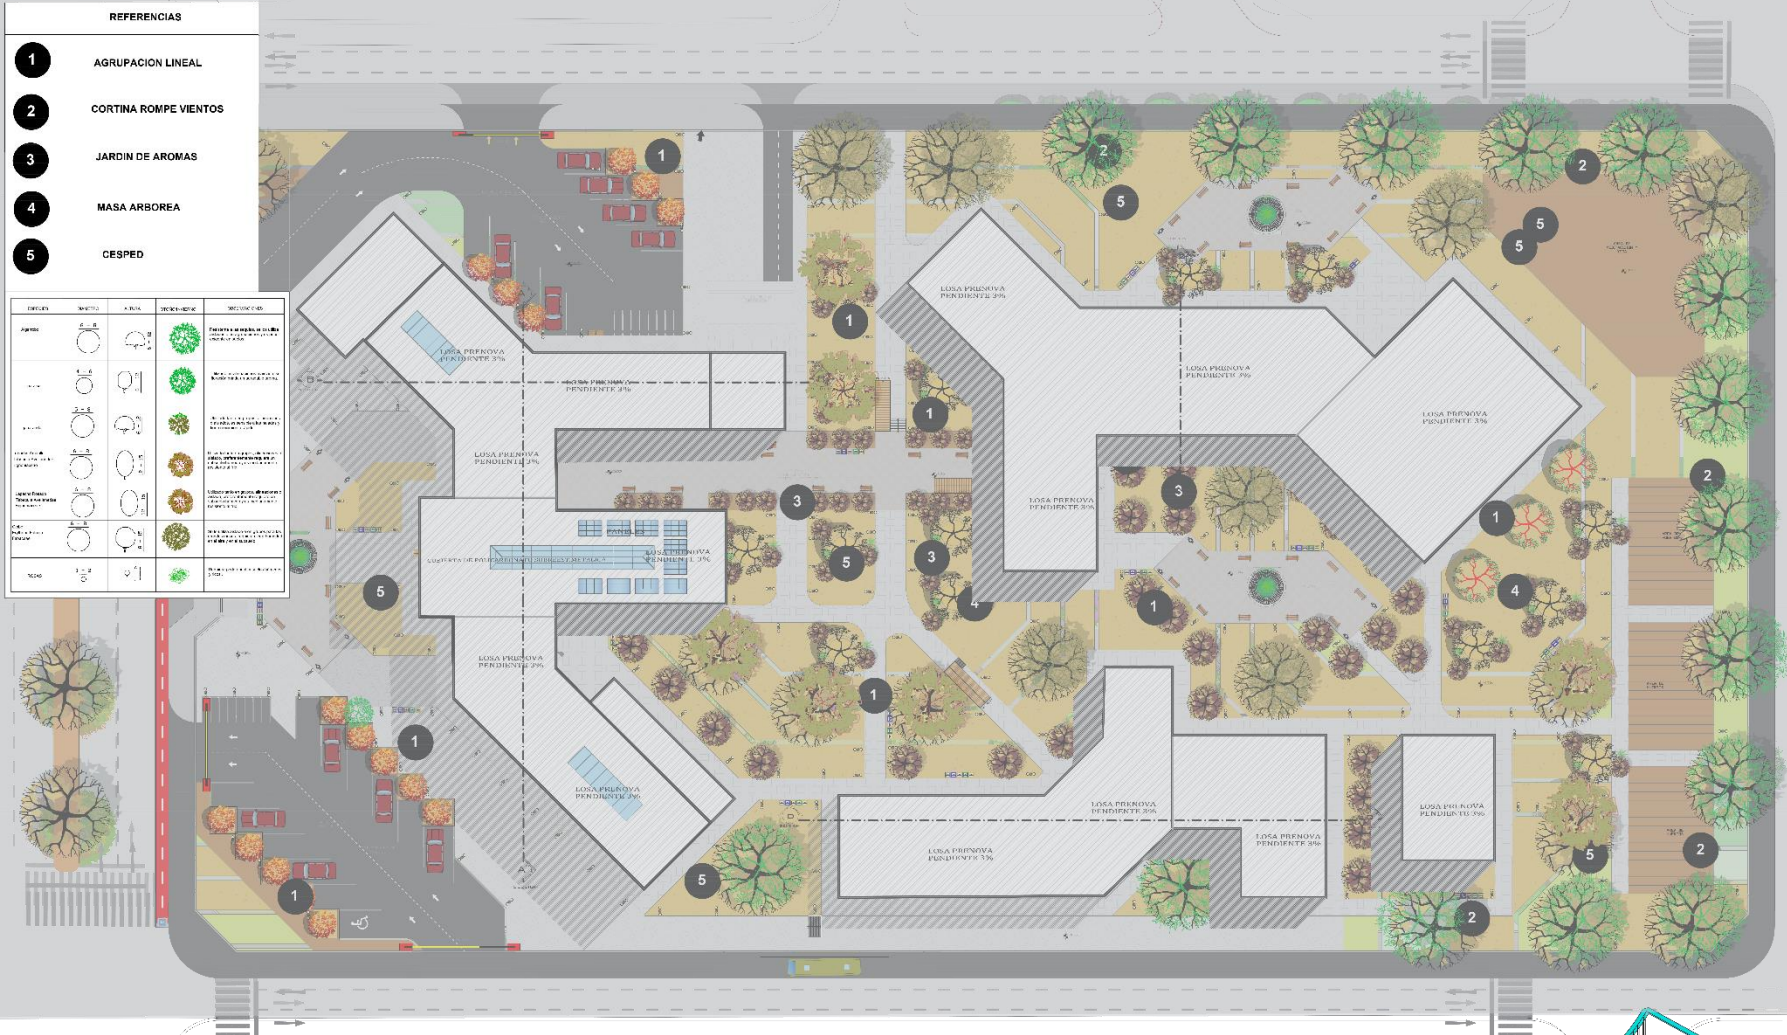


PROYECTO DE GRADO
DISEÑO ARQUITECTÓNICO DE UN CENTRO DE REHABILITACIÓN PARA PERSONAS CON TRASTORNOS ALIMENTICIOS PSIQUIÁTRICOS EN LA CIUDAD DE TARIJA
 PLANO: **PLANO PAISAJISTICO OTOÑO - INVIERNO**

CIUDAD: **TARIJA** PROVINCIA: **CERCADO** DISTRITO: **10**

AUTOR: **BENITO COLQUE ADRIANA**

DOCENTE GUIA: **Arq. MOGRO ARROYO ILSÉN MARÍA**

ESCALA: **1 / 200** FECHA: **Julio 2022**

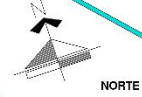

LAMINA: **8.1/20**

PERSPECTIVAS ESTACION PRIMAVERA / VERANO



PERSPECTIVAS ESTACION OTOÑO / INVIERNO



FICHAS PAISAJISTICAS



PROYECTO DE GRADO
DISEÑO ARQUITECTÓNICO DE UN CENTRO DE REHABILITACIÓN PARA PERSONAS CON TRASTORNOS ALIMENTICIOS PSIQUIÁTRICOS EN LA CIUDAD DE TARIJA

PLANO: **PLANO PAISAJISTICO - PERSPECTIVAS**

CIUDAD: **TARIJA** PROVINCIA: **CERCADO** DISTRITO: **10**

AUTOR: **BENITO COLQUE ADRIANA**


DOCENTE GUIA: **Arq. MOGRO ARROYO ILSÉN MARÍA**

ESCALA: **1 / 200**

FECHA: **Julio 2022**

LAMINA:

8.2/20

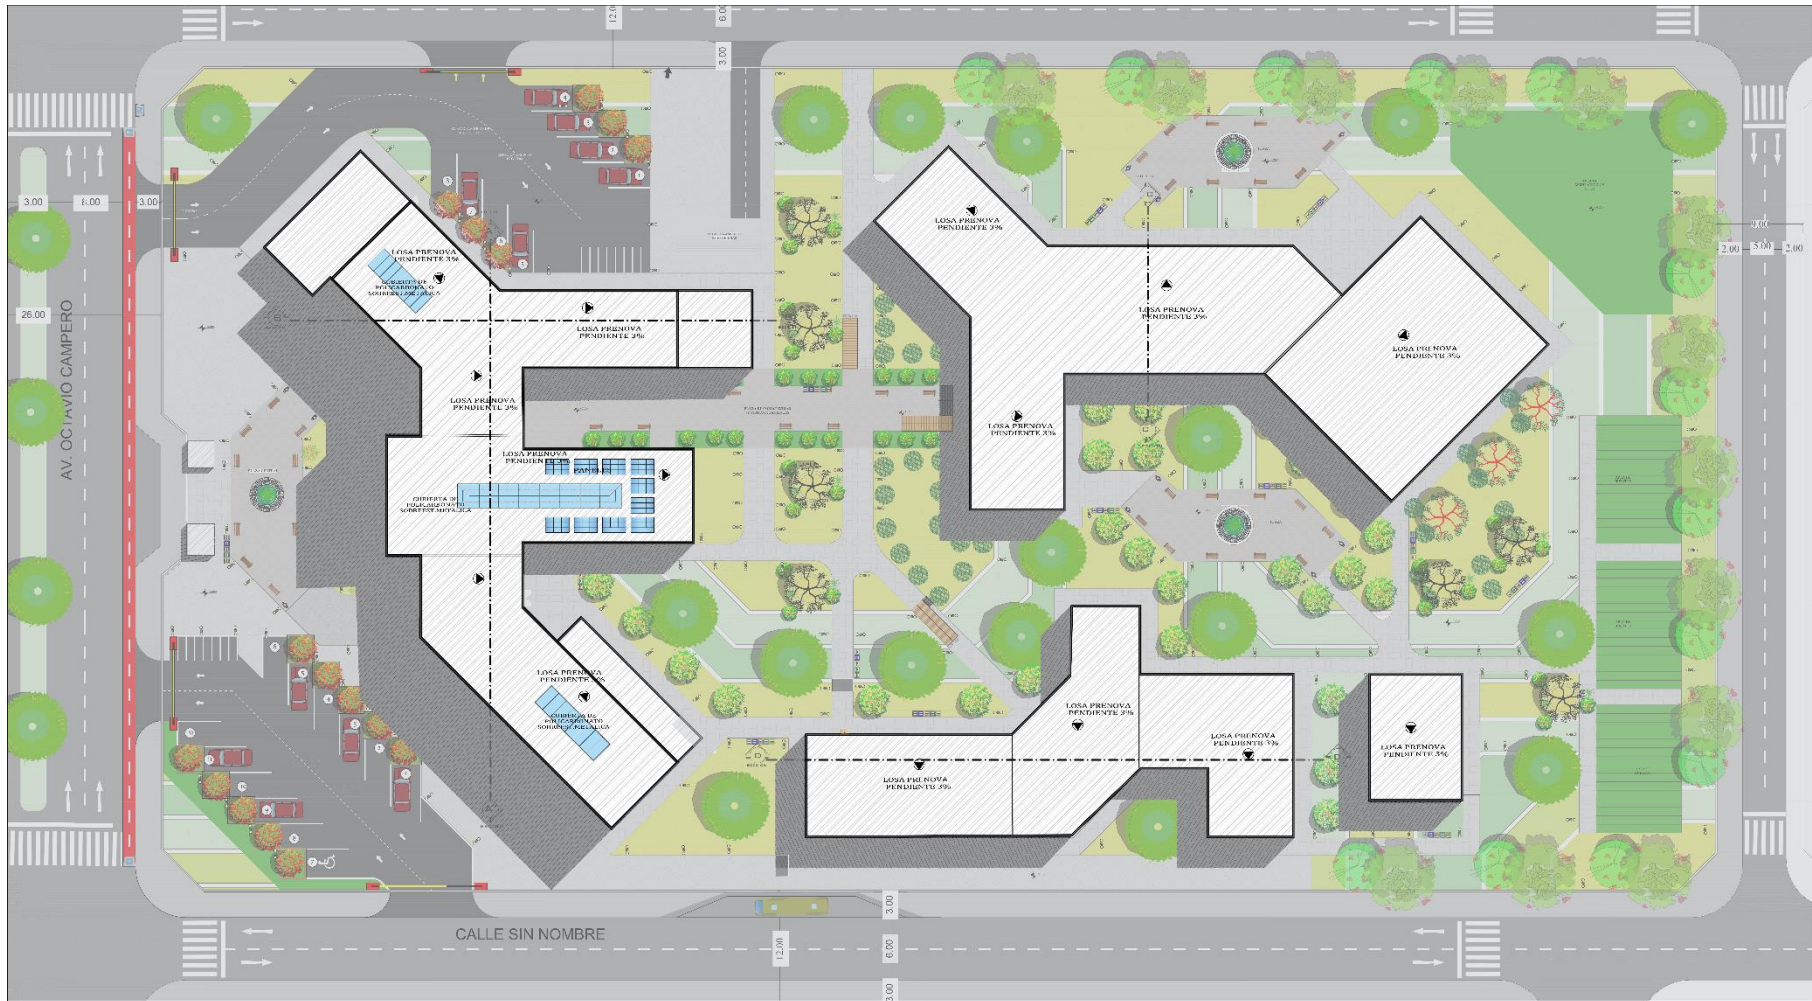

ARQUITECTURA



PROYECTO DE GRADO

DISEÑO ARQUITECTÓNICO DE UN CENTRO DE REHABILITACIÓN PARA PERSONAS CON TRASTORNOS ALIMENTICIOS PSIQUIÁTRICOS EN LA CIUDAD DE TARIJA

PLANO:

PLANO DE SITIO Y TECHOS

CIUDAD: **TARIJA** PROVINCIA: **CERCADO** DISTRITO: **10**

AUTOR: **BENITO COLQUE ADRIANA**


DOCENTE GUIA: **Arq. MOGRO ARROYO ILSÉN MARÍA**

ESCALA: **1 / 200**

FECHA: **Julio 2022**

LAMINA:

8.3/20

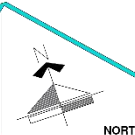



ARQUITECTURA



PROYECTO DE GRADO
DISEÑO ARQUITECTÓNICO DE UN CENTRO DE REHABILITACIÓN PARA PERSONAS CON TRASTORNOS ALIMENTICIOS PSIQUIÁTRICOS EN LA CIUDAD DE TARIJA

PLANO: **PLANIMETRÍA GENERAL**


CIUDAD: **TARIJA** PROVINCIA: **CERCADO** DISTRITO: **10**

AUTOR: **BENITO COLQUE ADRIANA**

DOCENTE GUIA: **Arq. MOGRO ARROYO ILSÉN MARÍA**




ESCALA: **1 / 200**

FECHA: **Julio 2022**

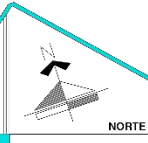

LAMINA:

9/20

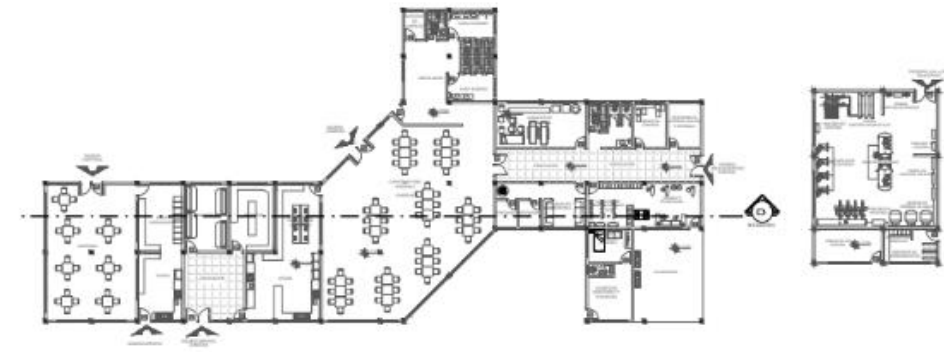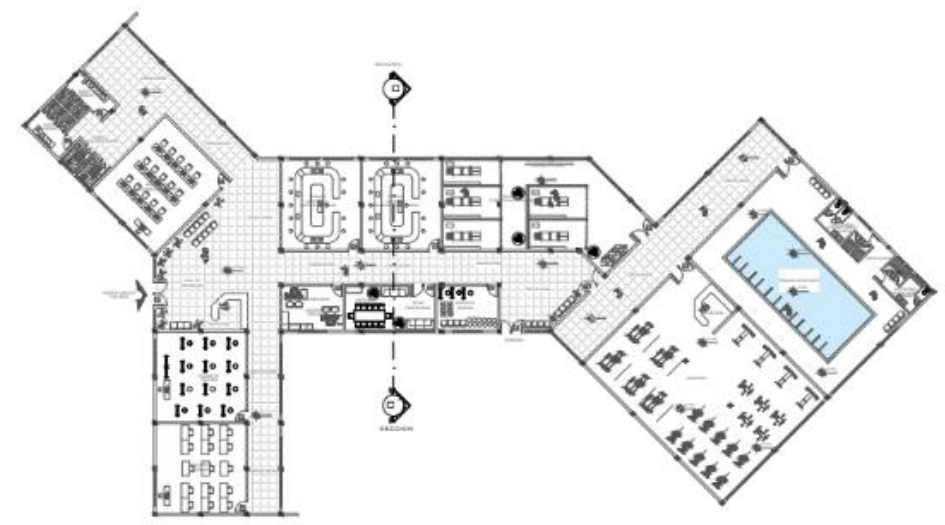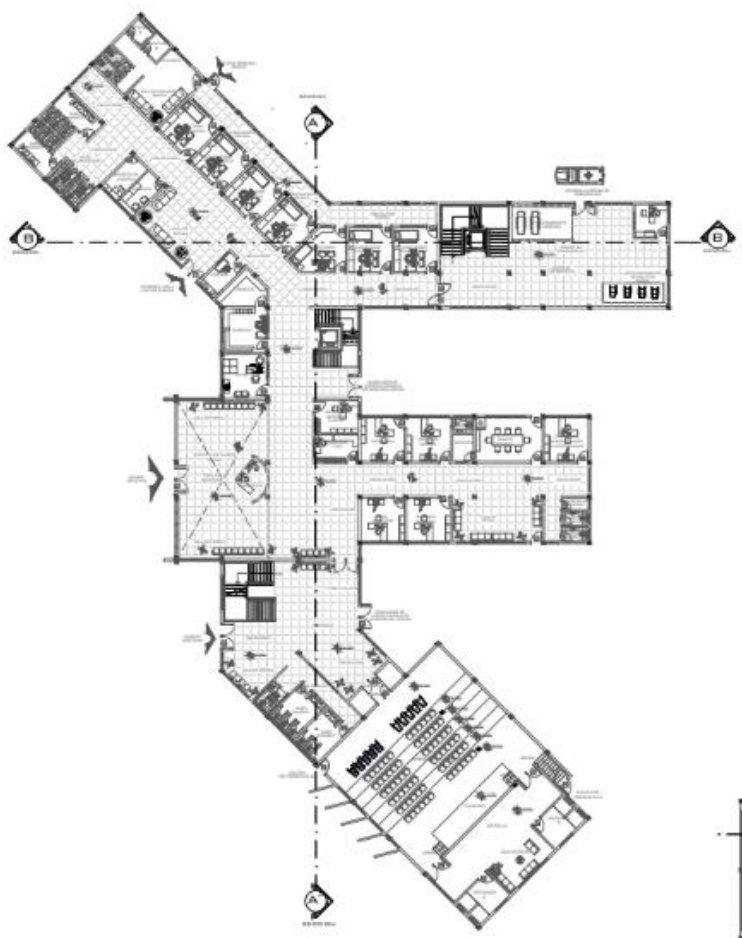

ARQUITECTURA



PROYECTO DE GRADO
DISEÑO ARQUITECTÓNICO DE UN CENTRO DE REHABILITACIÓN PARA PERSONAS CON
TRASTORNOS ALIMENTICIOS PSIQUIÁTRICOS EN LA CIUDAD DE TARIJA

PLANO:
PLANTA BAJA - AMOBLADA

CIUDAD: TARIJA PROVINCIA: CERCADO DISTRITO: 10




AUTOR: BENITO COLQUE ADRIANA

DOCENTE GUIA: Arq. MOGRO ARROYO ILSÉN MARÍA

ESCALA: 1 / 200 FECHA: Julio 2022



LAMINA:
10/24

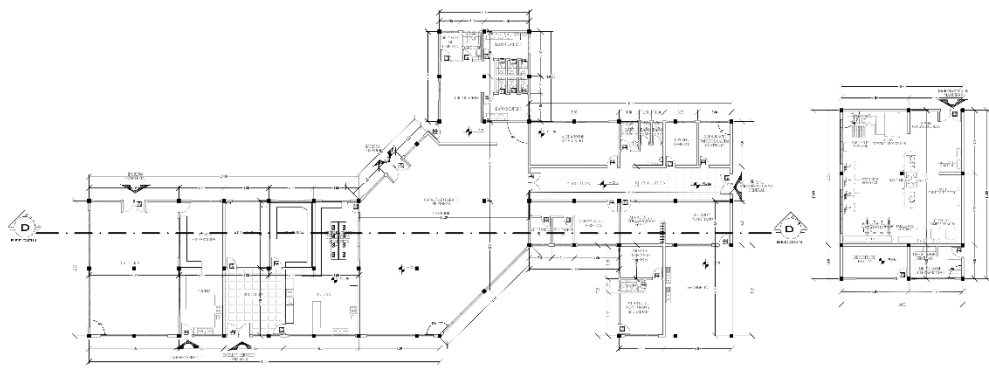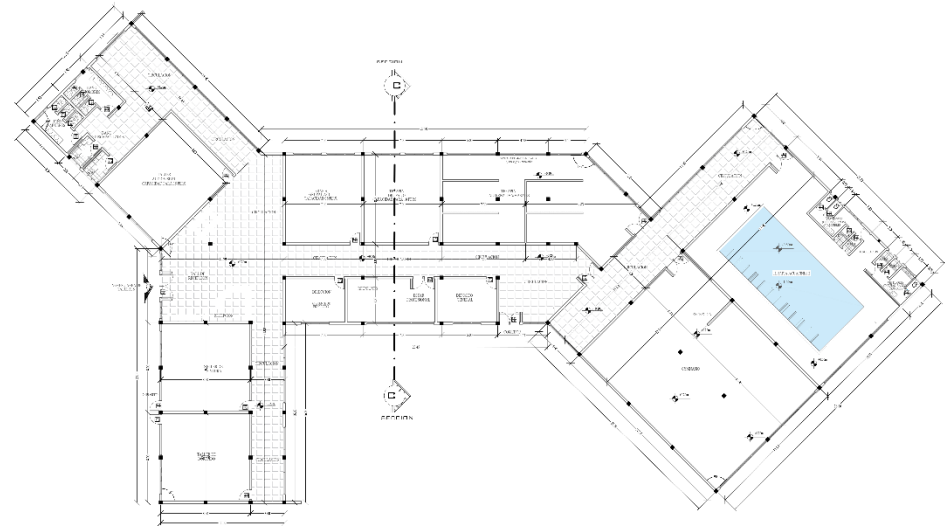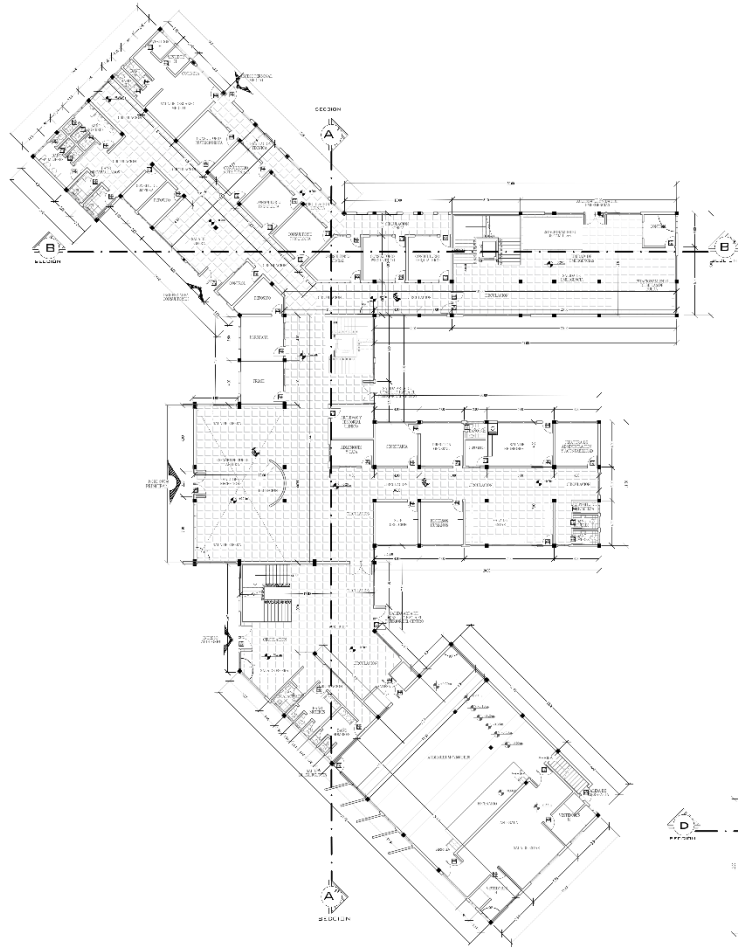

ARQUITECTURA



PROYECTO DE GRADO
DISEÑO ARQUITECTÓNICO DE UN CENTRO DE REHABILITACIÓN PARA PERSONAS CON TRASTORNOS ALIMENTICIOS PSIQUIÁTRICOS EN LA CIUDAD DE TARIJA


CIUDAD: **TARIJA** PROVINCIA: **CERCADO** DISTRITO: **10**

AUTOR: **BENITO COLQUE ADRIANA**


DOCENTE GUIA: **Arq. MOGRO ARROYO ILSÉN MARÍA**

ESCALA: **1 / 200** FECHA: **Julio 2022**


PLANO: **PLANTA BAJA - ACOTADA**

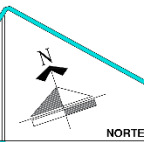

LAMINA:
10.2/24

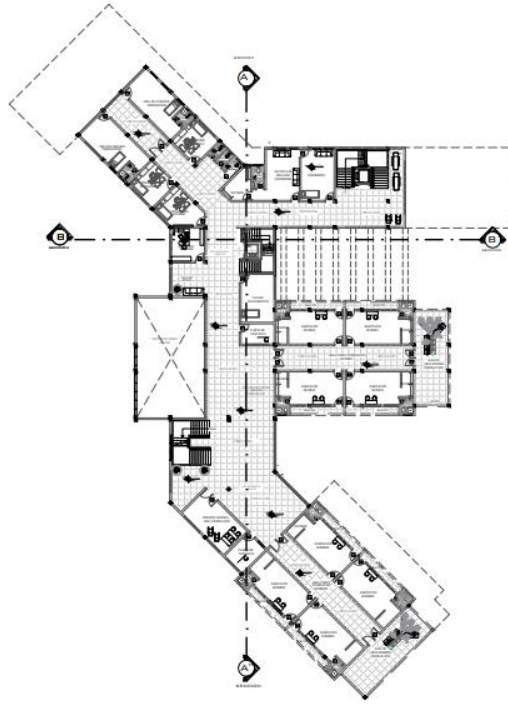

PLANTA ALTA AMOBLADA

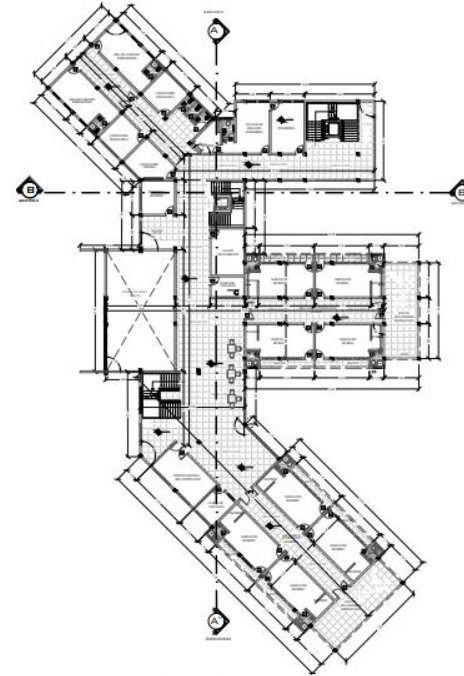

PLANTA ALTA ACOTADA

ARQUITECTURA



PROYECTO DE GRADO
DISEÑO ARQUITECTÓNICO DE UN CENTRO DE REHABILITACIÓN PARA PERSONAS CON TRASTORNOS ALIMENTICIOS PSIQUIÁTRICOS EN LA CIUDAD DE TARIJA

CIUDAD: **TARIJA** PROVINCIA: **CERCADO** DISTRITO: **10**

AUTOR: **BENITO COLQUE ADRIANA**

PLANO: **PLANTA ALTA - AMOBLADA - ACOTADA**

DOCENTE GUIA: **Arq. MOGRO ARROYO ILSÉN MARÍA**

ESCALA: **1 / 200**


FECHA: **Julio 2022**

LAMINA:


10.3/24




NORTE

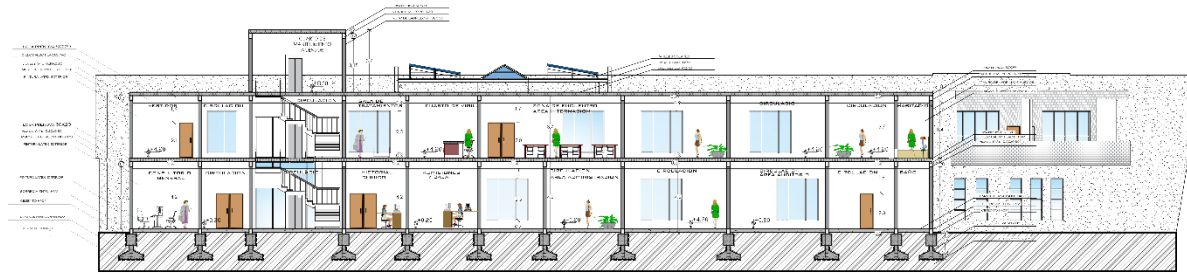


CORTE LONGITUDINAL A-A"

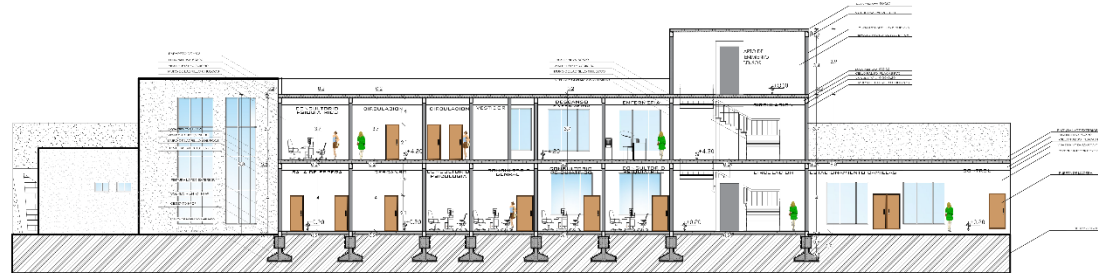

CORTE LONGITUDINAL B-B"

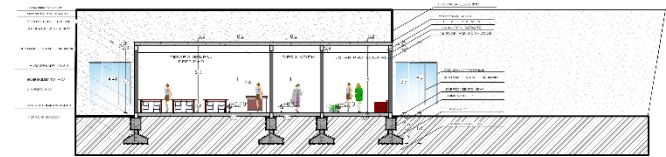

CORTE LONGITUDINAL C-C"
AREA TALLERES

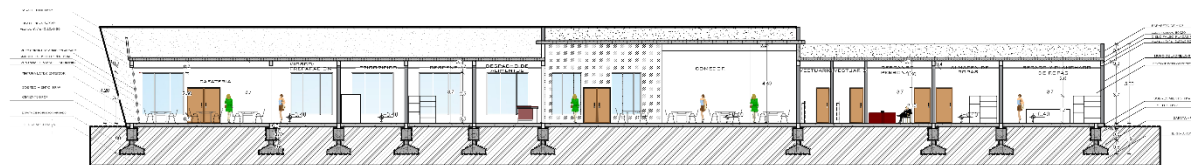

CORTE LONGITUDINAL D-D"



PROYECTO DE GRADO
DISEÑO ARQUITECTÓNICO DE UN CENTRO DE REHABILITACIÓN PARA PERSONAS CON TRASTORNOS ALIMENTICIOS PSIQUIÁTRICOS EN LA CIUDAD DE TARIJA


CIUDAD: **TARIJA** PROVINCIA: **CERCADO** DISTRITO: **10**

AUTOR: **BENITO COLQUE ADRIANA**

PLANO: **PLANO DE CORTES**

DOCENTE GUIA: **Arq. MOGRO ARROYO ILSÉN MARÍA**

ESCALA: **1 / 100** FECHA: **2022**

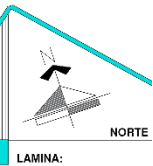

LAMINA: **10.8/20**



FACHADA FRONTAL



FACHADA POSTERIOR



FACHADA LATERAL DERECHA



FACHADA LATERAL IZQUIERDA



PROYECTO DE GRADO
DISEÑO ARQUITECTÓNICO DE UN CENTRO DE REHABILITACIÓN PARA PERSONAS CON TRASTORNOS ALIMENTICIOS PSIQUIÁTRICOS EN LA CIUDAD DE TARIJA

PLANO: **FACHADAS**

CIUDAD: **TARIJA** PROVINCIA: **CERCADO** DISTRITO: **10**

AUTOR: **BENITO COLQUE ADRIANA**


DOCENTE GUIA: **Arq. MOGRO ARROYO ILSÉN MARÍA**

ESCALA: **1 / 100** FECHA: **Julio 2022**



LAMINA: **10.6/24**

PERSPECTIVAS INTERIORES

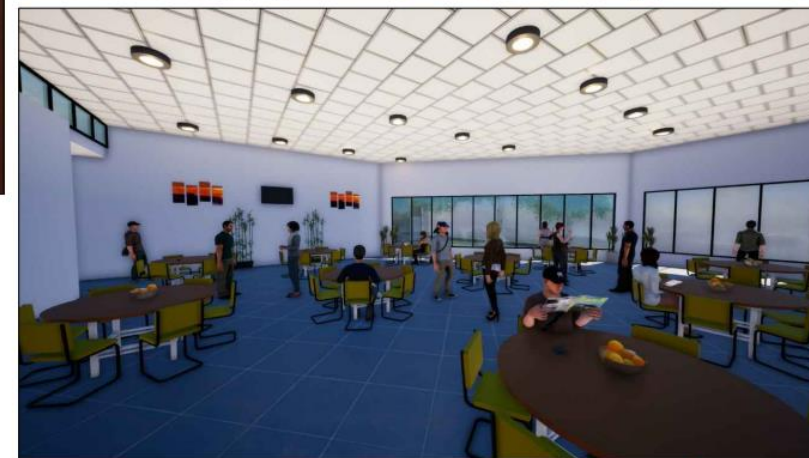

ARQUITECTURA



PROYECTO DE GRADO
DISEÑO ARQUITECTÓNICO DE UN CENTRO DE REHABILITACIÓN PARA PERSONAS CON TRASTORNOS ALIMENTICIOS PSIQUIÁTRICOS EN LA CIUDAD DE TARIJA

PLANO: **PERSPECTIVAS INTERIORES**


CIUDAD: **TARIJA** PROVINCIA: **CERCADO** DISTRITO: **10**

AUTOR: **BENITO COLQUE ADRIANA**

DOCENTE GUIA: **Arq. MOGRO ARROYO ILSÉN MARÍA**


ESCALA: **1 / 200**


FECHA: **Julio 2022**

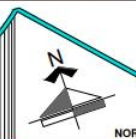


LAMINA:

11.1/24

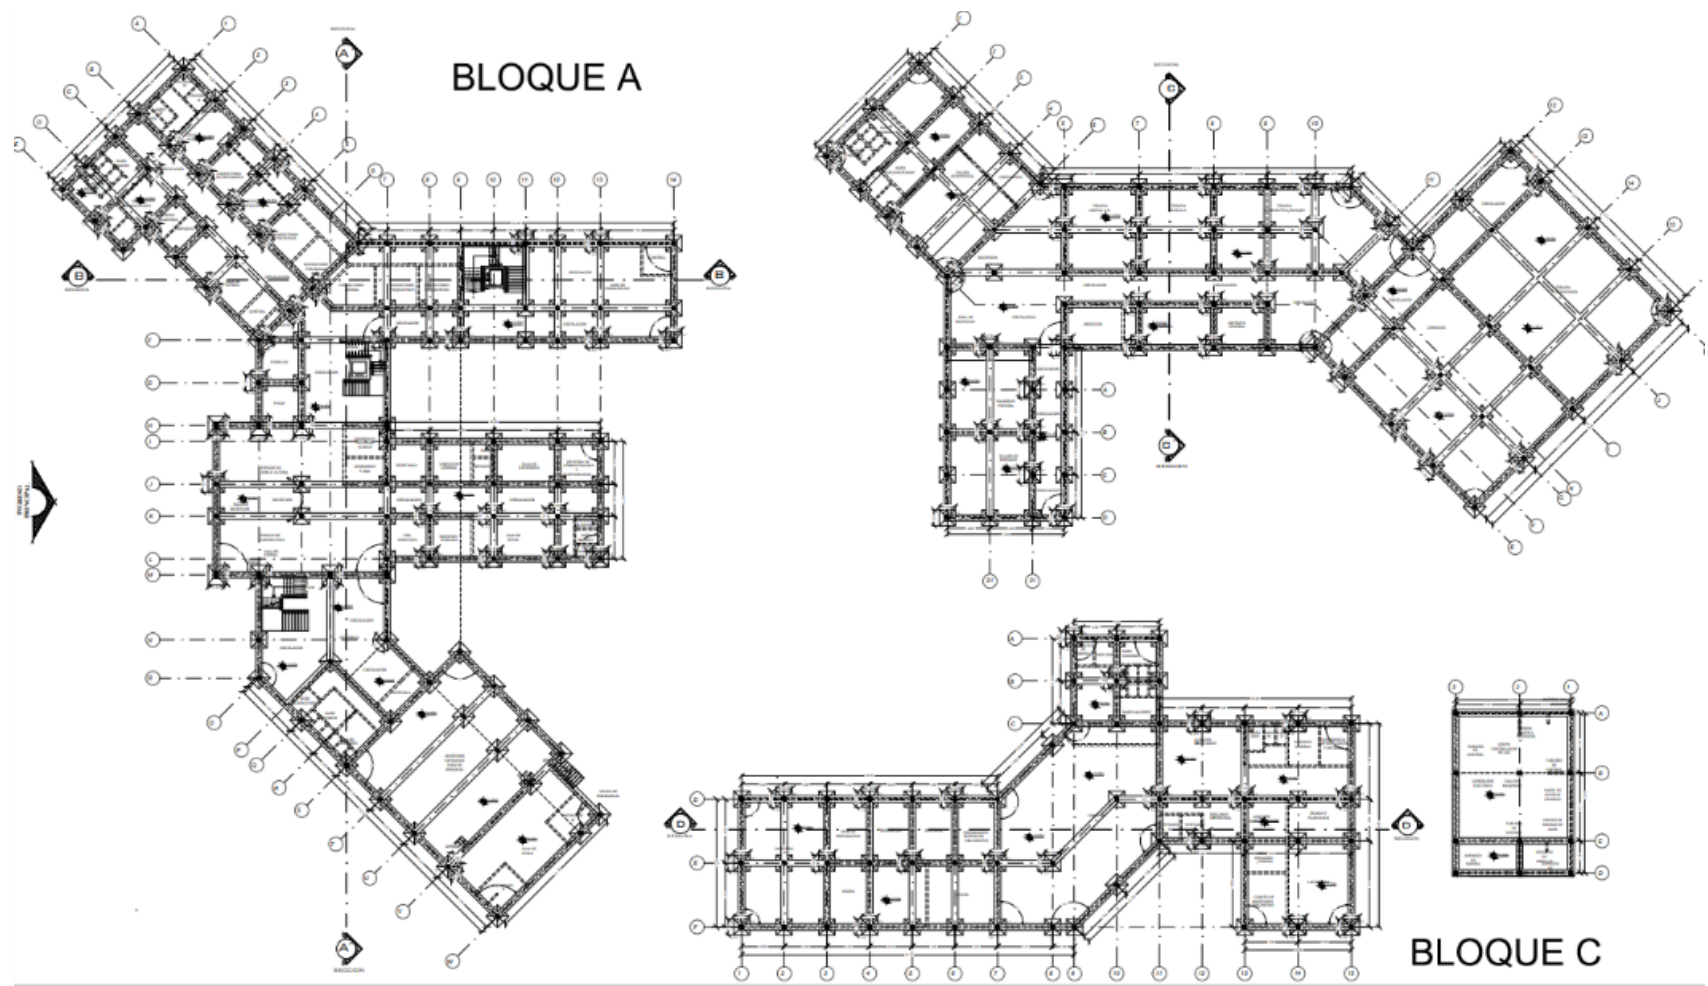

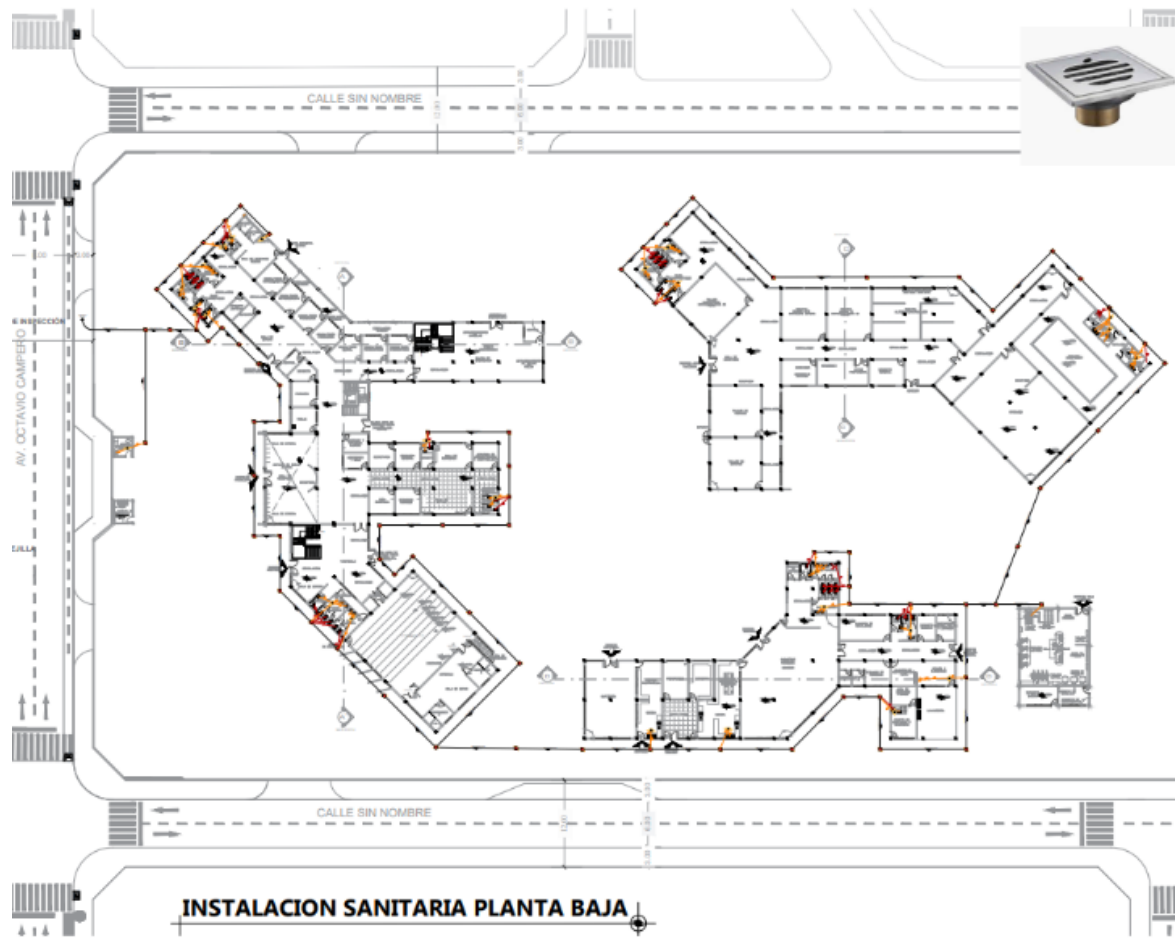

INSTALACION SANITARIA PLANTA BAJA

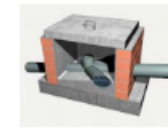


DEFINICIONES DE INSTALACIÓN HIDROSANITARIA

	TUBERIA DE PVC DE 2"
	TUBERIA DE PVC DE 4"
	TUBERIA DE RES PRINCIPAL DE 6"
	CANAL DE DRENAJON
	REJILLA DE PISO
	CEO A 90° DE 50 mm-2"
	CEO CURVO A 90° DE 50 mm-2"
	CEO CURVO A 45° DE 50 mm-2"
	CEO A 90° DE 100 mm-4"
	TE A 45° DE 50 mm-2"
	TE A 45° DE 100 mm-2"
	TUBERIA VERTICAL



INSTALACION SANITARIA PLANTA ALTA

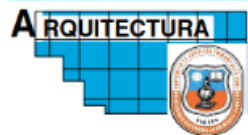

PROYECTO DE GRADO
DISEÑO ARQUITECTÓNICO DE UN CENTRO DE REHABILITACIÓN PARA PERSONAS CON TRASTORNOS ALIMENTICIOS PSIQUIÁTRICOS EN LA CIUDAD DE TARIJA

CIUDAD: **TARIJA** PROVINCIA: **CERCADO** DISTRITO: **10**

AUTOR: **BENITO COLQUE ADRIANA**

PLANO: **INSTALACION SANITARIA PLANTA BAJA - ALTA**


DOCENTE GUIA: **Arq. MOGRO ARROYO ILSÉN MARÍA**

ESCALA: **1 / 250** FECHA: **Julio 2022**



LAMINA:

13/24

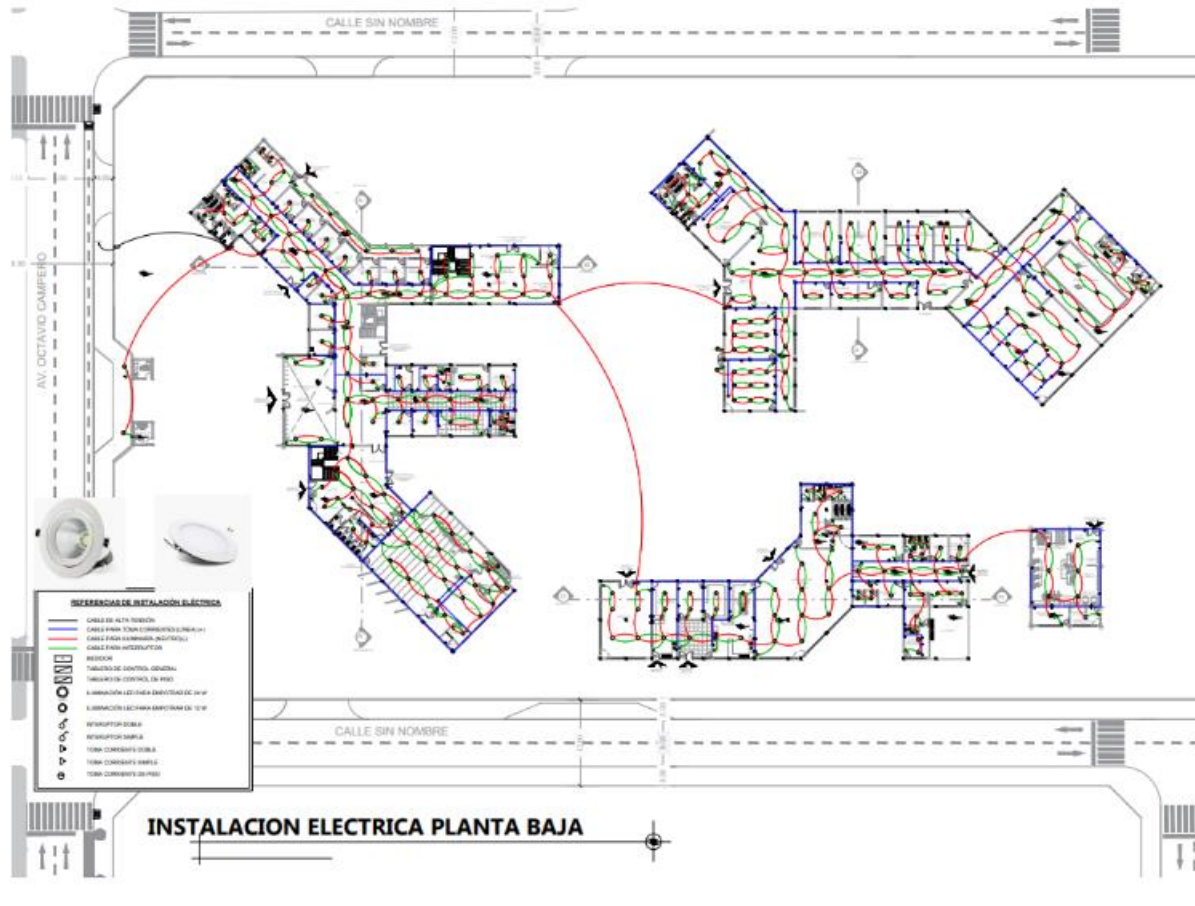

INSTALACION ELECTRICA PLANTA BAJA



INSTALACION ELECTRICA PLANTA ALTA



PROYECTO DE GRADO
DISEÑO ARQUITECTÓNICO DE UN CENTRO DE REHABILITACIÓN PARA PERSONAS CON TRASTORNOS ALIMENTICIOS PSIQUIÁTRICOS EN LA CIUDAD DE TARIJA

CIUDAD: **TARIJA** PROVINCIA: **CERCADO** DISTRITO: **10**

AUTOR: **BENITO COLQUE ADRIANA**




PLANO: **INSTALACION ELECTRICA PLANTA BAJA - ALTA**

DOCENTE GUIA: **Arg. MOGRO ARROYO ILSÉN MARÍA**

ESCALA: **1 / 250** FECHA: **Julio / 2022**



LAMINA: **14/24**

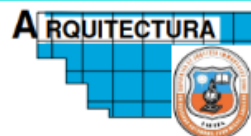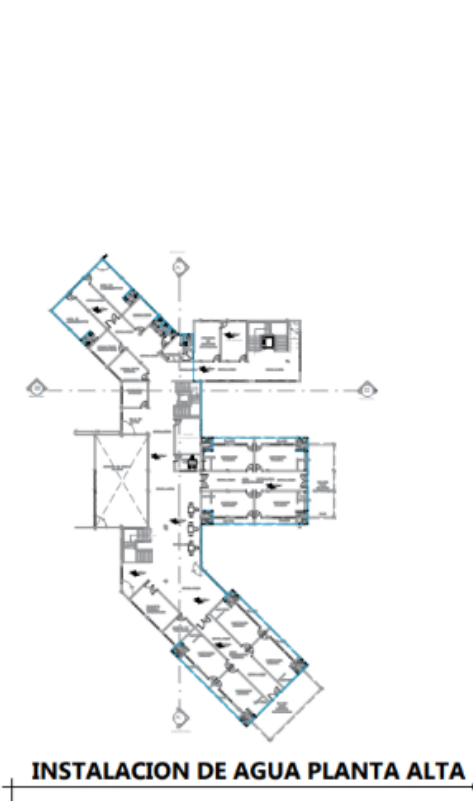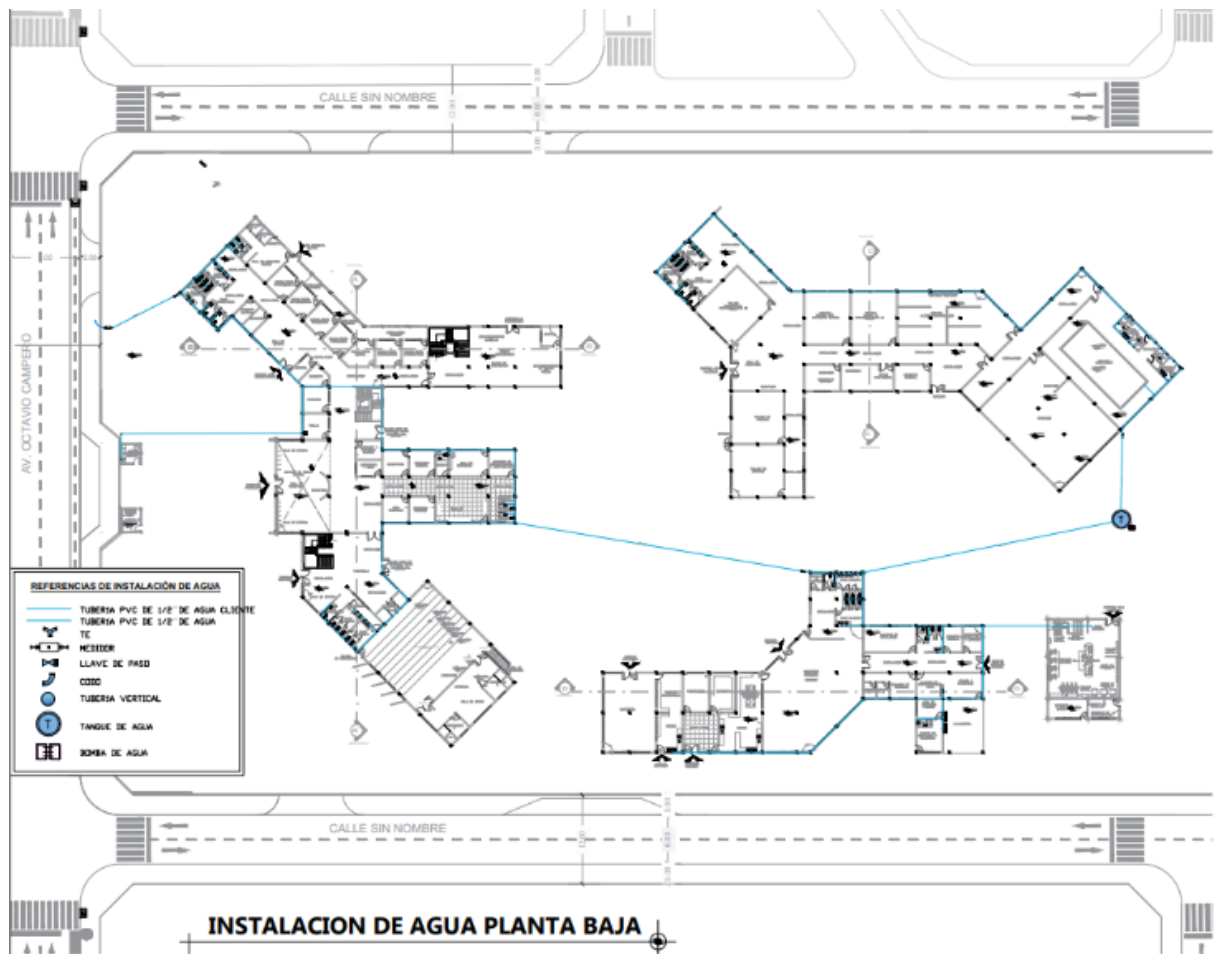

PROYECTO DE GRADO
DISEÑO ARQUITECTÓNICO DE UN CENTRO DE REHABILITACIÓN PARA PERSONAS CON TRASTORNOS ALIMENTICIOS PSIQUIÁTRICOS EN LA CIUDAD DE TARIJA

PLANO: **INSTALACION DE AGUA PLANTA BAJA - ALTA**

CIUDAD: **TARIJA** PROVINCIA: **CERCADO** DISTRITO: **10**

AUTOR: **BENITO COLQUE ADRIANA**


DOCENTE GUIA: **Arq. MOGRO ARROYO ILSÉN MARÍA**

ESCALA: **1 / 250** FECHA: **Julio 2022**



LAMINA:

15/24

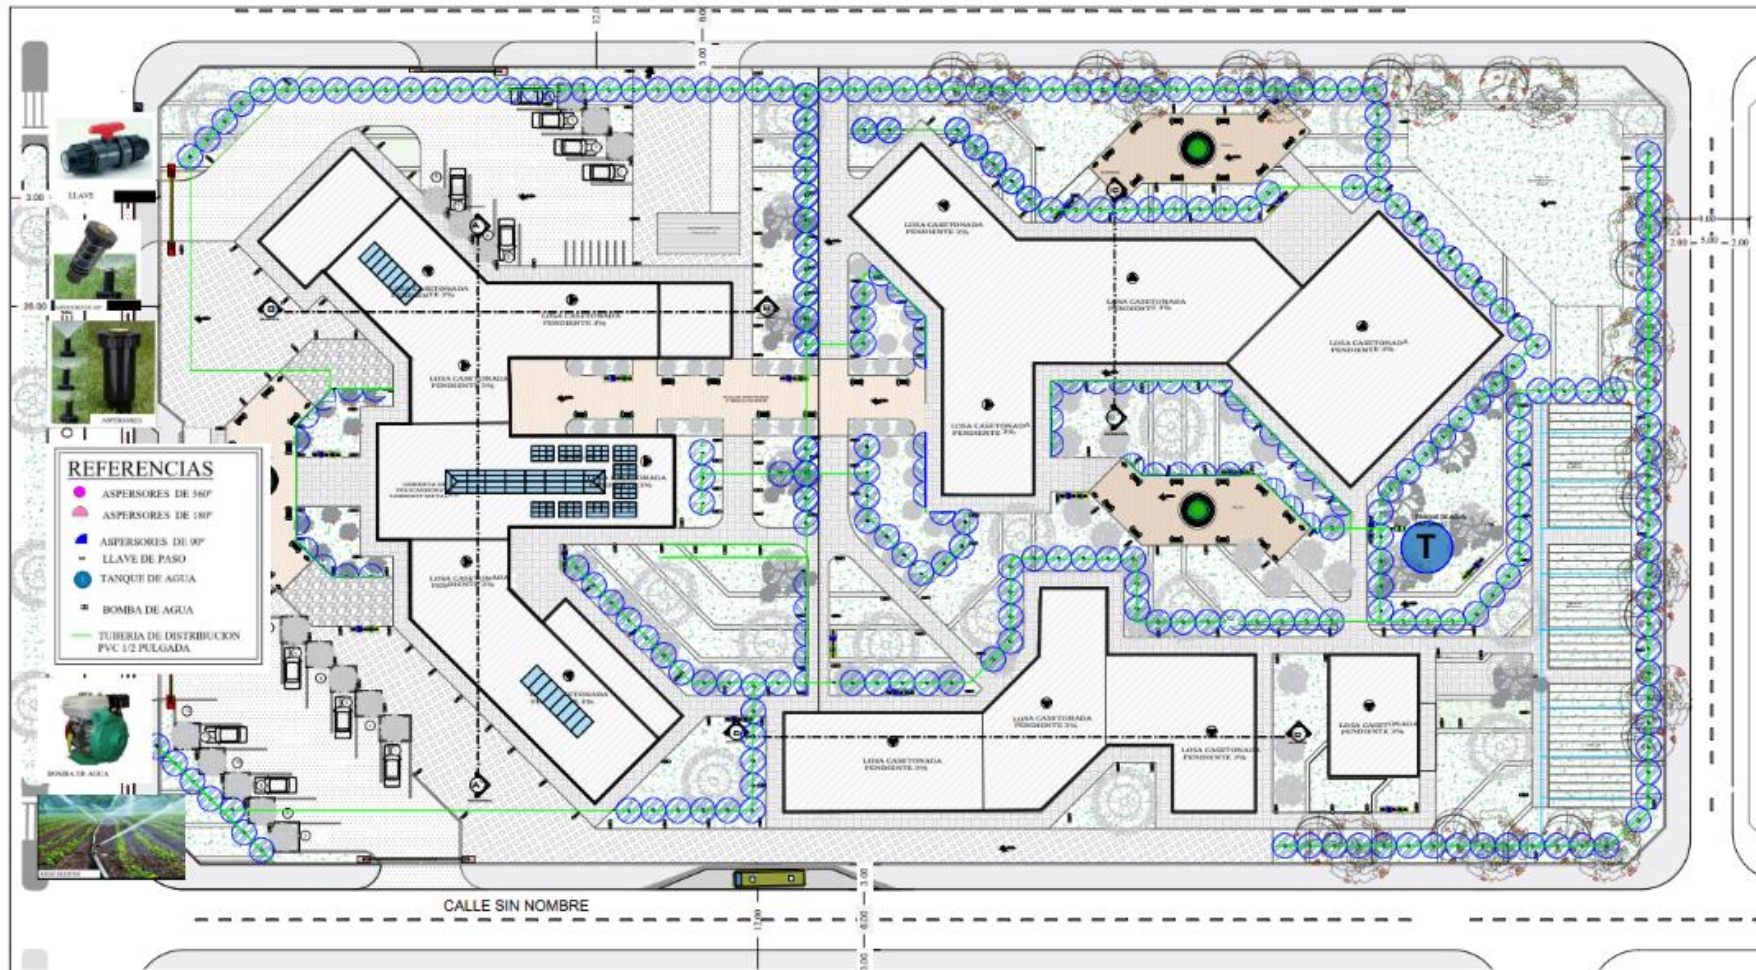

PROYECTO DE GRADO
DISEÑO ARQUITECTÓNICO DE UN CENTRO DE REHABILITACIÓN PARA PERSONAS CON TRASTORNOS ALIMENTICIOS PSIQUIÁTRICOS EN LA CIUDAD DE TARIJA

CIUDAD: **TARIJA** PROVINCIA: **CERCADO** DISTRITO: **10**

AUTOR: **BENITO COLQUE ADRIANA**










PLANO: **INSTALACIÓN DE RIEGO POR ASPERCIÓN**

DOCENTE GUIA: **Arq. MOGRO ARROYO ILSÉN MARÍA**

ESCALA: **1 / 200** FECHA: **J 2022**



LAMINA: **15.7/24**

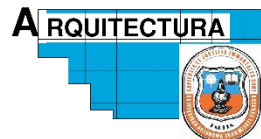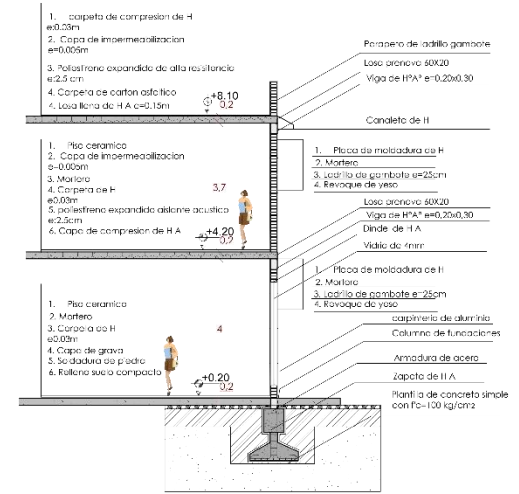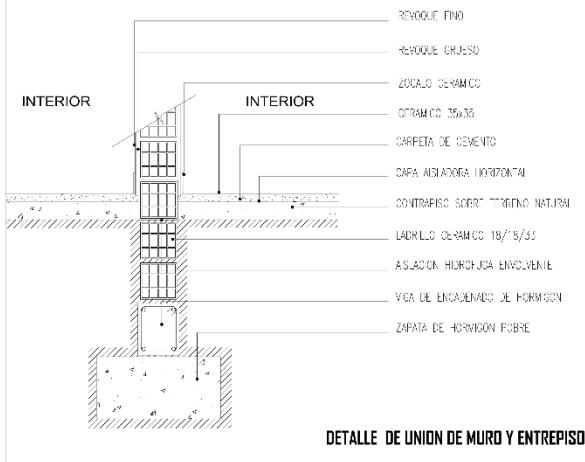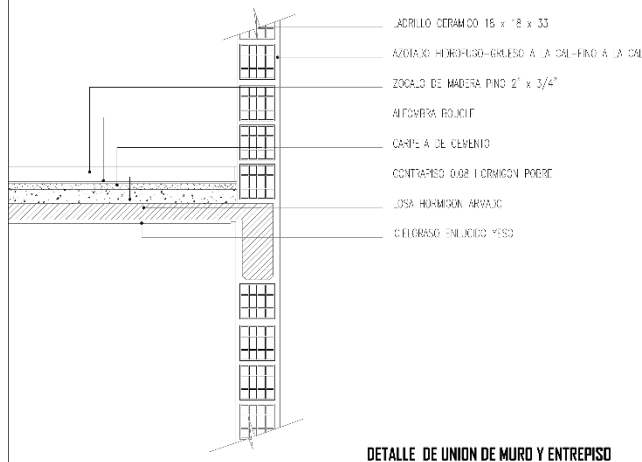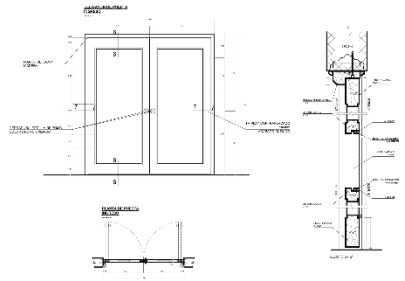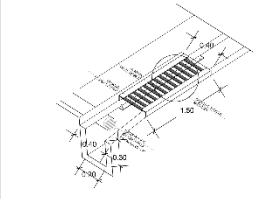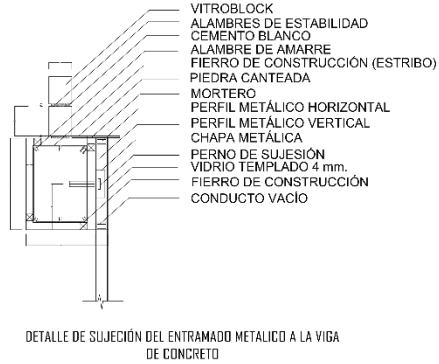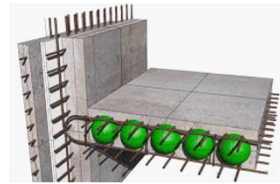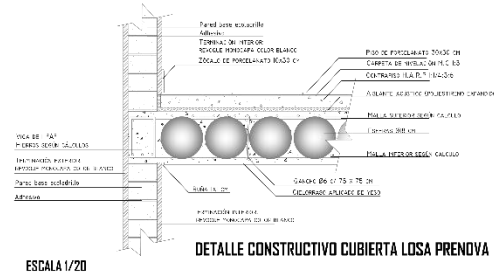


PROYECTO DE GRADO
DISEÑO ARQUITECTÓNICO DE UN CENTRO DE REHABILITACIÓN PARA PERSONAS CON TRASTORNOS ALIMENTICIOS PSIQUIÁTRICOS EN LA CIUDAD DE TARIJA

CIUDAD: **TARIJA** PROVINCIA: **CERCADO** DISTRITO: **10**

AUTOR: **BENITO COLQUE ADRIANA**

DOCENTE GUIA: **Arq. MOGRO ARROYO ILSÉN MARÍA**

ESCALA: **1/20** FECHA: **Julio 2022**

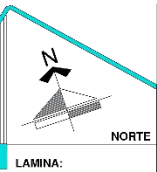

16/20