


PLANO DE UBICACION

Escala 1:400

| | | | |
|---|---|---|---|
| LAMINA: 7/24 | UNIVERSIDAD AUTONOMA JUAN MISAEL SARACHO | FACULTAD DE CIENCIAS Y TECNOLOGIA |  |
| | CARRERA DE ARQUITECTURA Y URBANISMO | PROYECTO DE GRADO | |
| | DOCENTE: ARO. SANCHEZ MORALES LUIS JAVIER | ESTUDIANTE: ANGELA NATHALIA ALDAPI MORENO | |
| TEATRO AL AIRE LIBRE EN EL CAMPO FERIAL DE SAN JACINTO - TARIJA | | | |

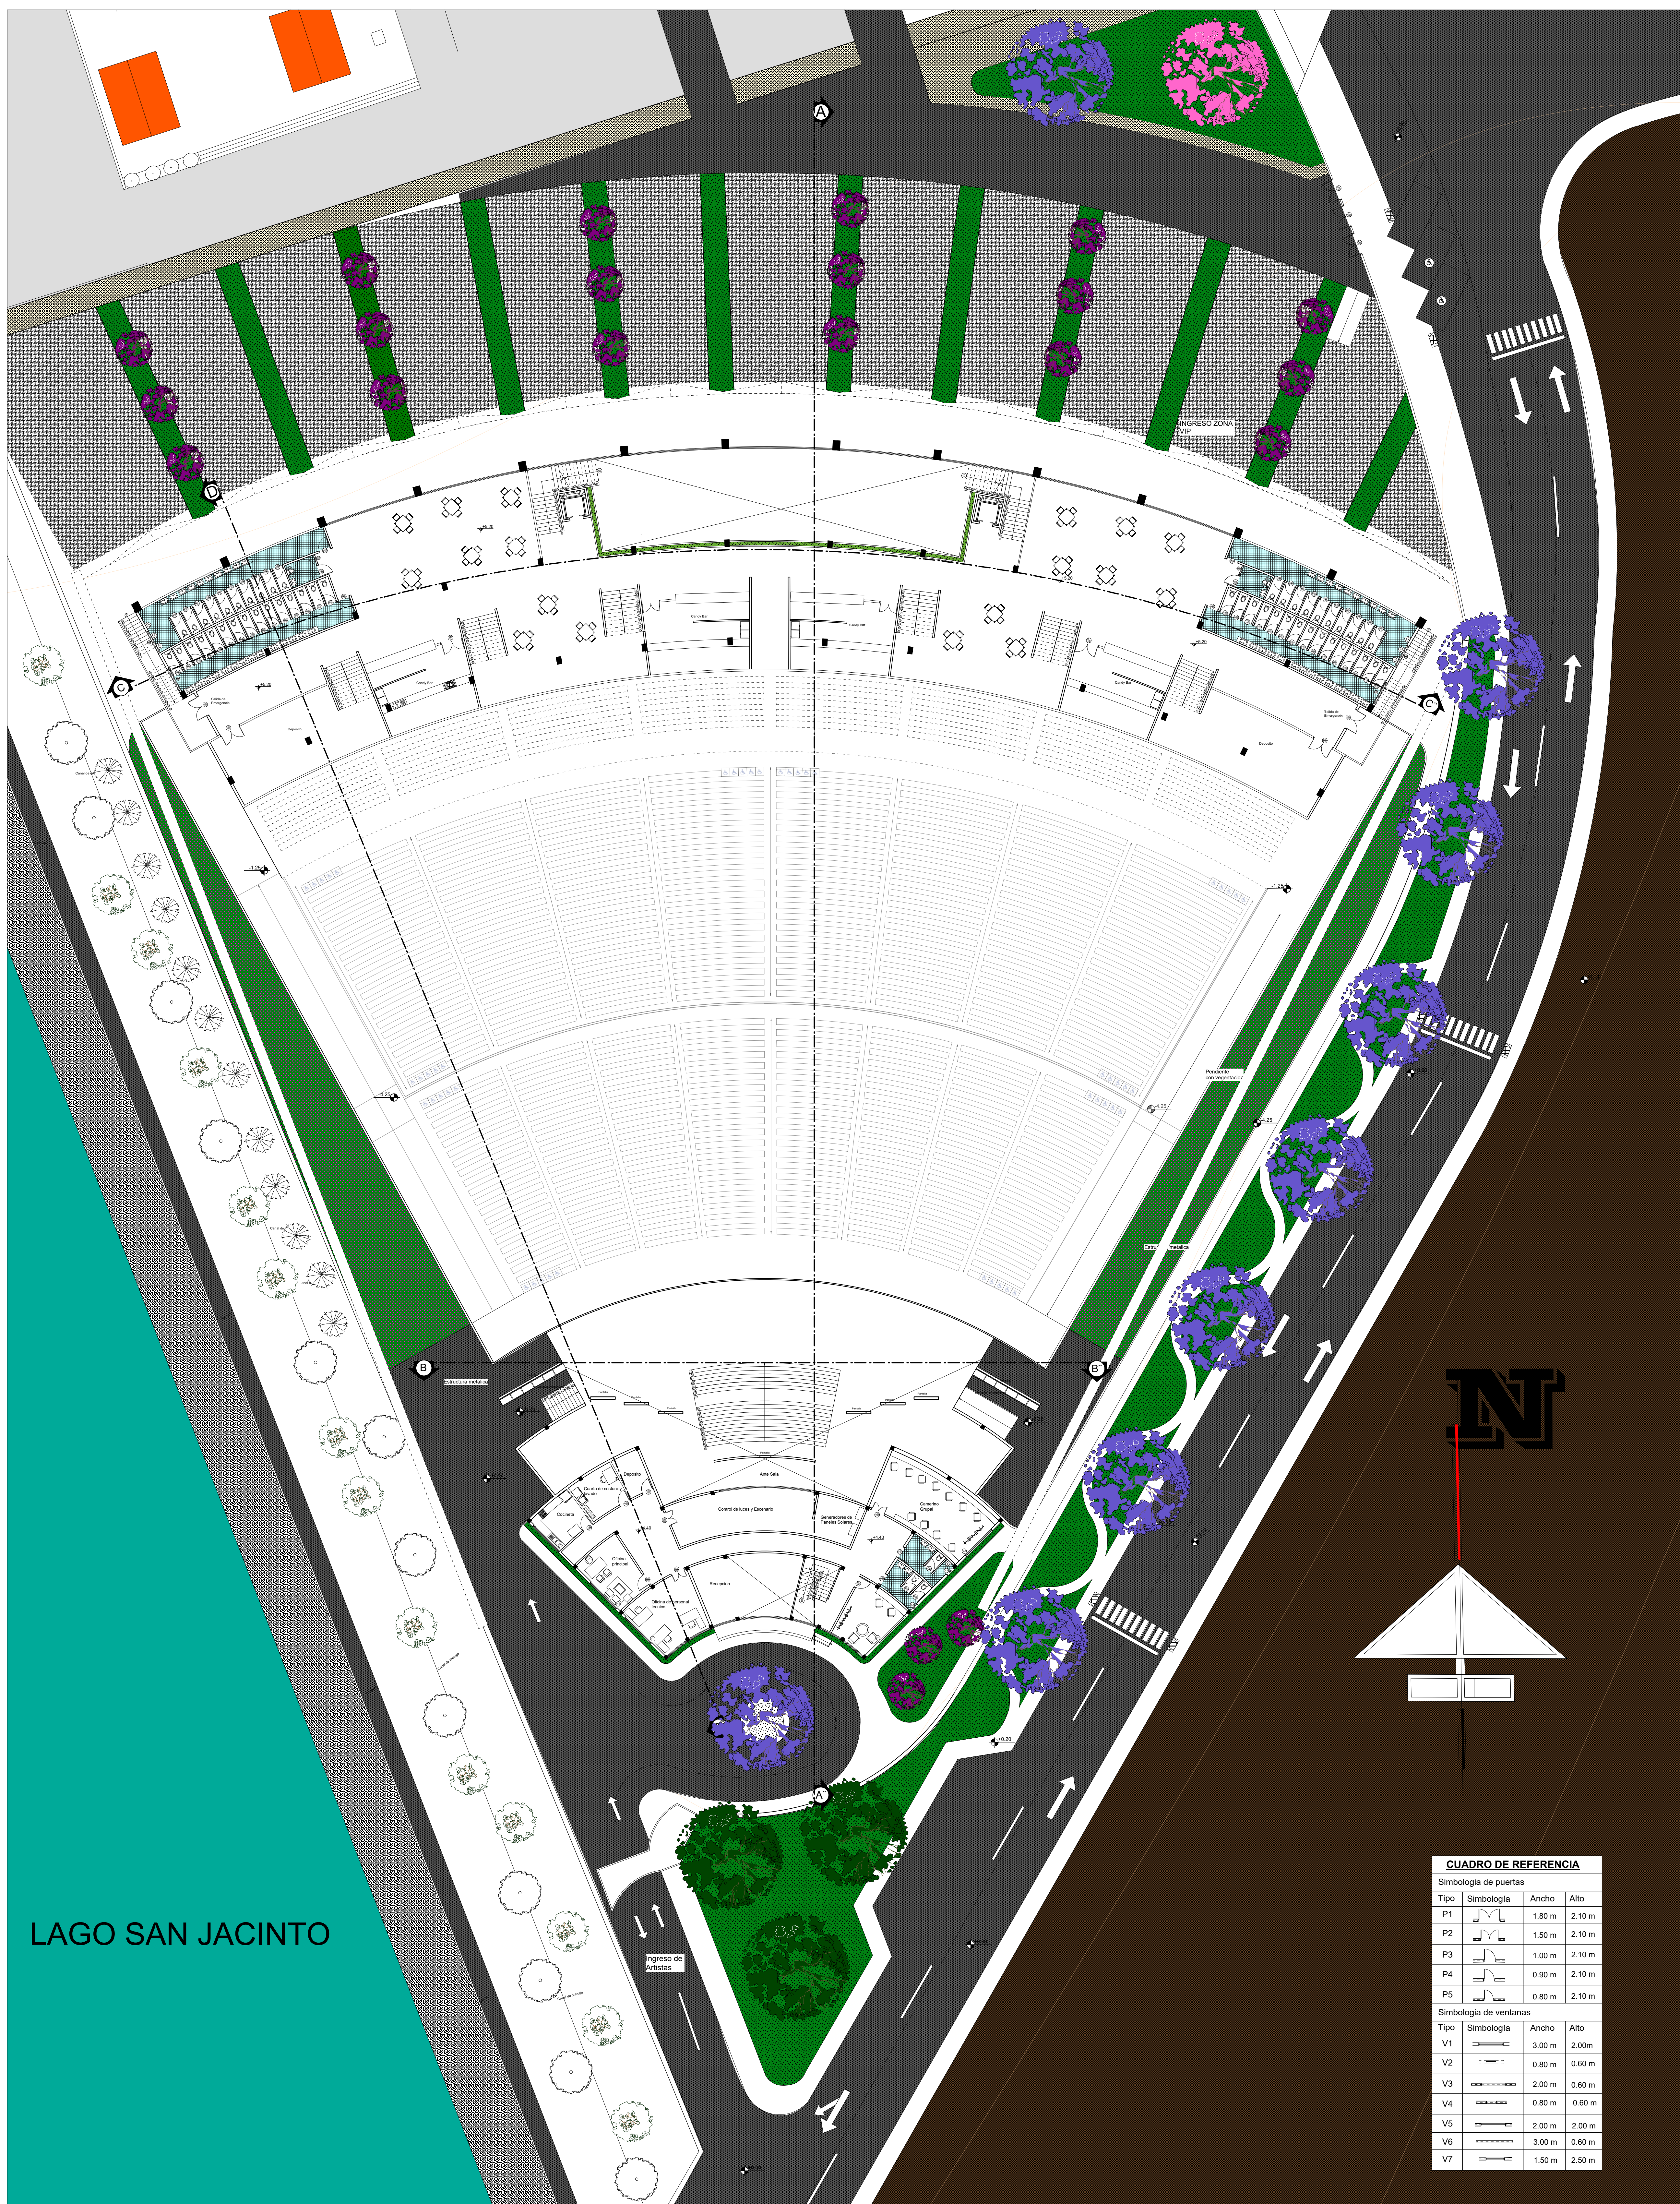

LAGO SAN JACINTO

| CUADRO DE REFERENCIA | | | |
|------------------------|------------|--------|--------|
| Simbología de puertas | | | |
| Tipo | Simbología | Ancho | Alto |
| P1 | | 1.80 m | 2.10 m |
| P2 | | 1.50 m | 2.10 m |
| P3 | | 1.00 m | 2.10 m |
| P4 | | 0.90 m | 2.10 m |
| P5 | | 0.80 m | 2.10 m |
| Simbología de ventanas | | | |
| Tipo | Simbología | Ancho | Alto |
| V1 | | 3.00 m | 2.00 m |
| V2 | | 0.80 m | 0.60 m |
| V3 | | 2.00 m | 0.60 m |
| V4 | | 0.80 m | 0.60 m |
| V5 | | 2.00 m | 2.00 m |
| V6 | | 3.00 m | 0.60 m |
| V7 | | 1.50 m | 2.50 m |

PLANO AMOBLADO PLANTA ALTA

Escala 1:100

Lamina:

10.2/24

UNIVERSIDAD AUTONOMA JUAN MISAEL SARACHO

CARRERA DE ARQUITECTURA Y URBANISMO

DOCENTE: ARQ. SANCHEZ MORALES LUIS JAVIER

FACULTAD DE CIENCIAS Y TECNOLOGIA


PROYECTO DE GRADO

JULIO 2022

ESTUDIANTE: ANGELA NATHALIA ALDAPI MORENO

TEATRO AL AIRE LIBRE EN EL CAMPO FERIAL DE SAN JACINTO - TARIJA



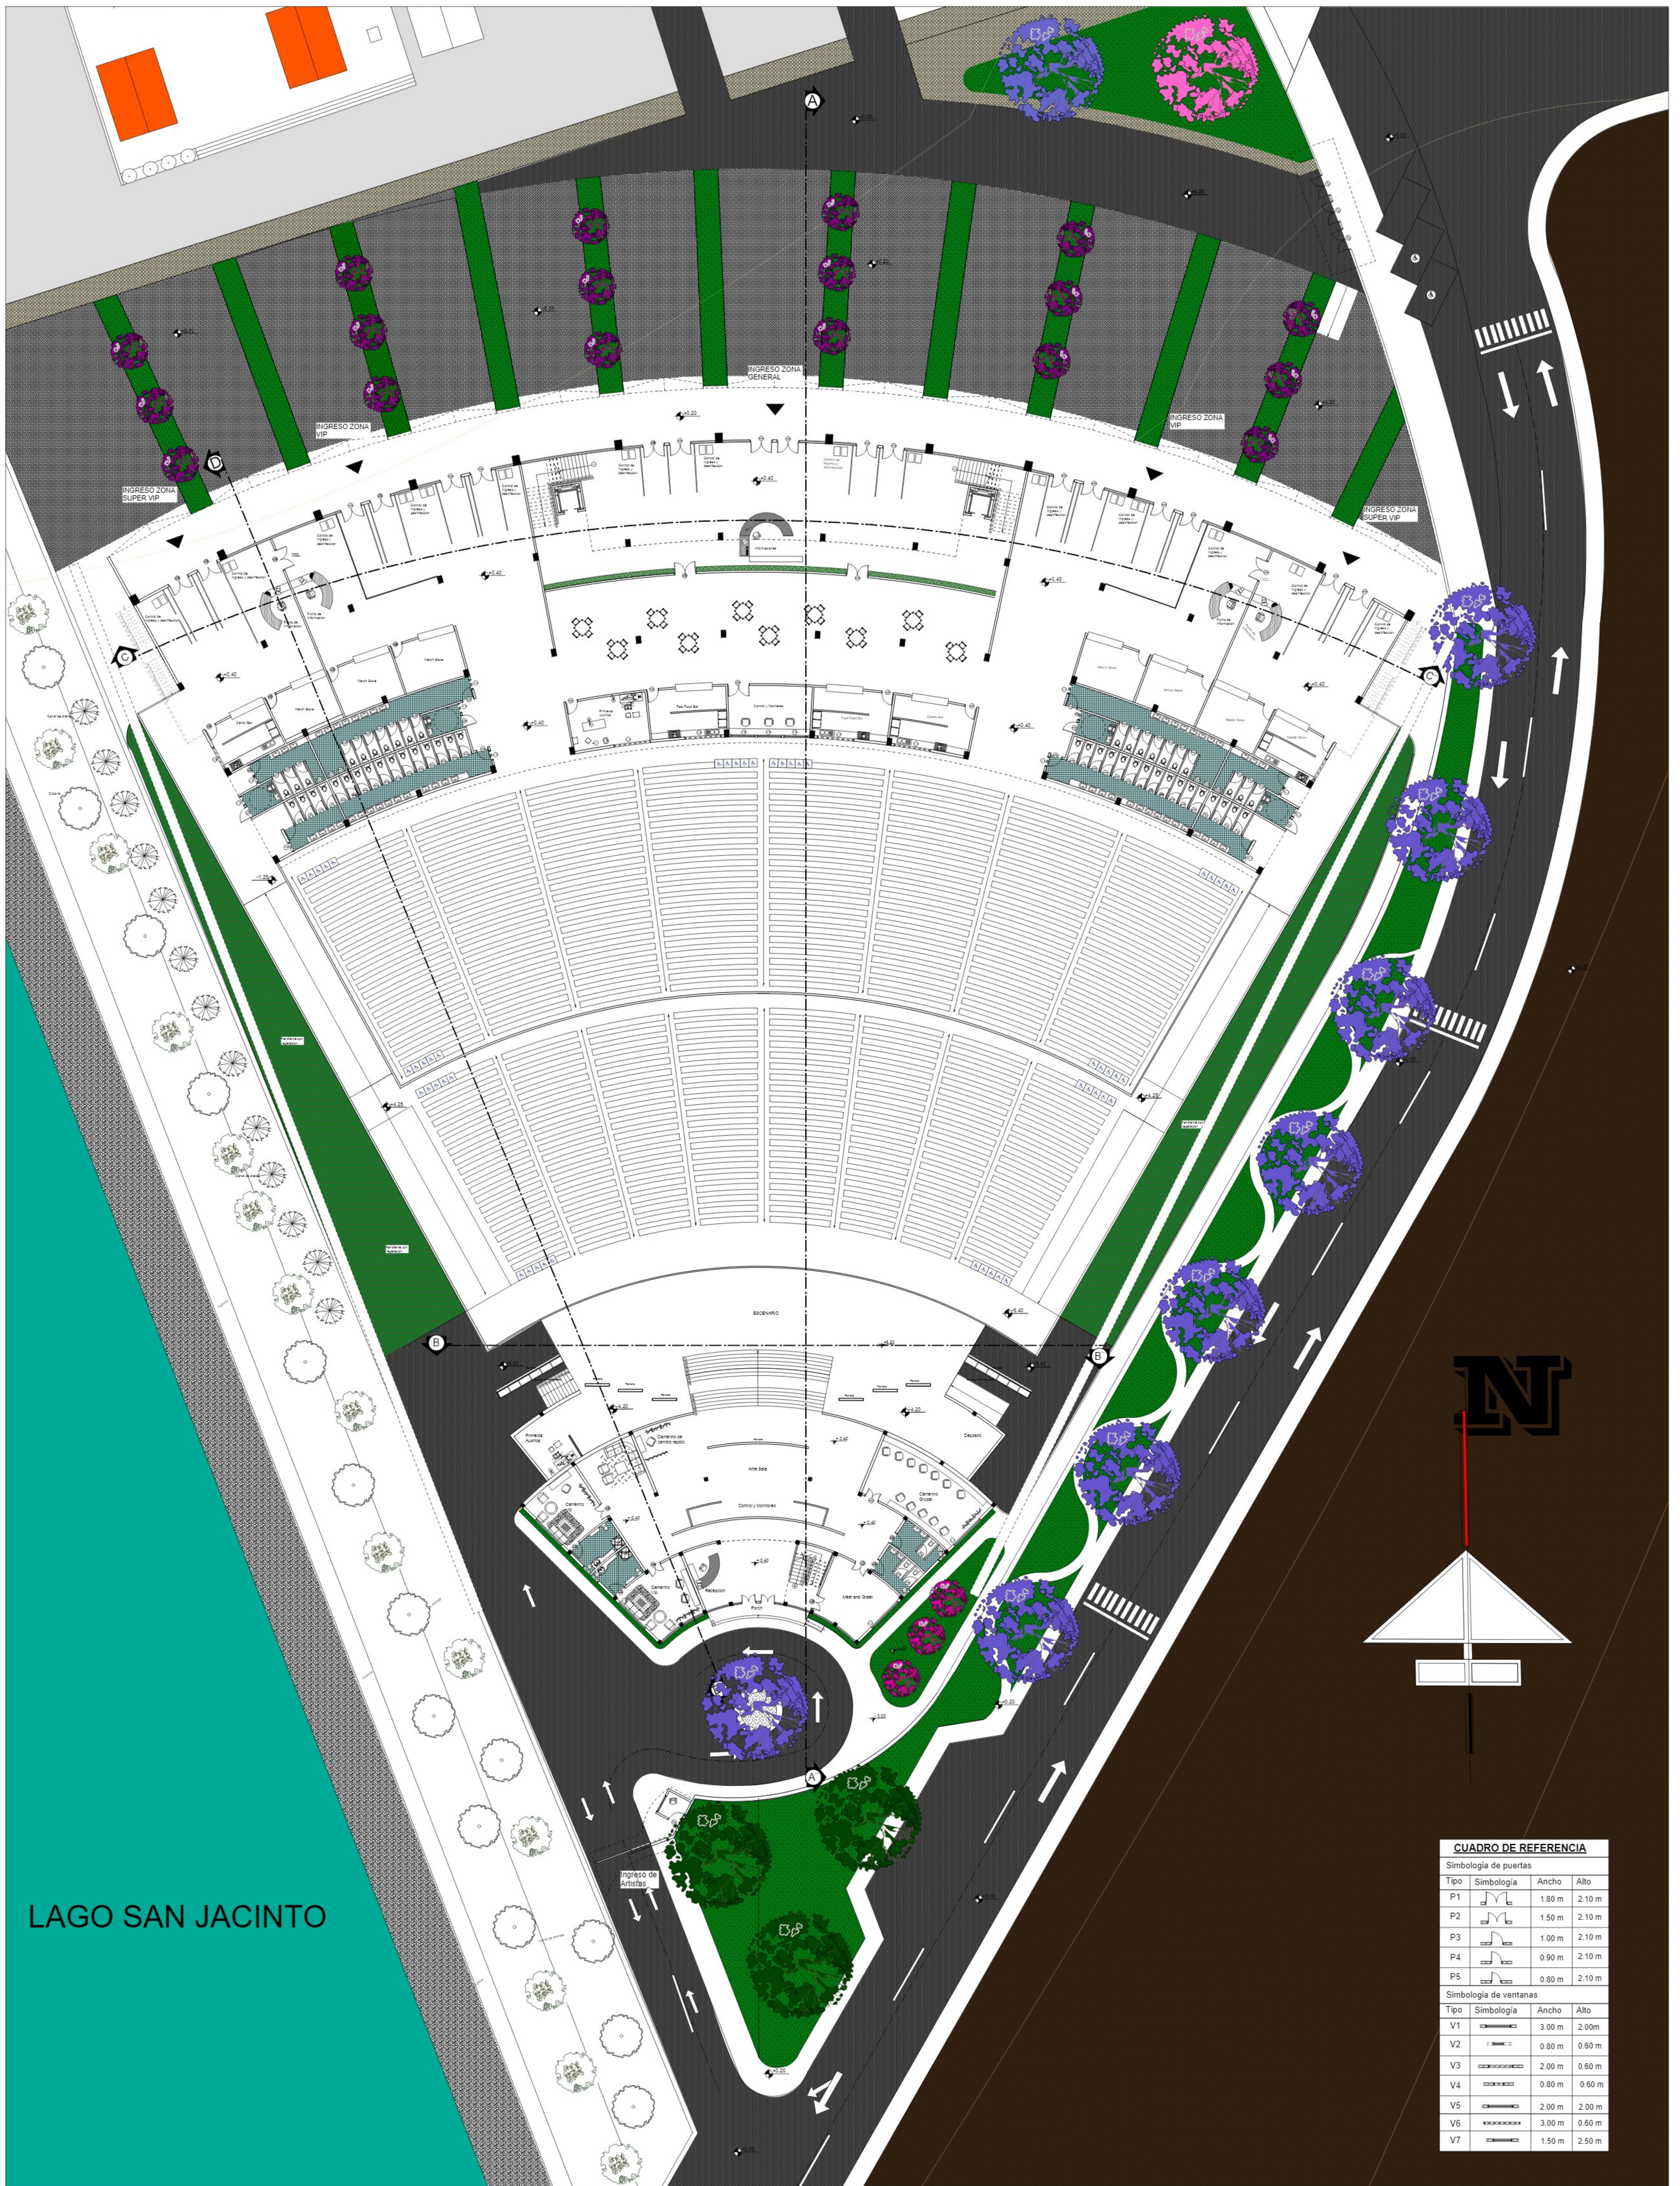

CUADRO DE REFERENCIA

Simbología de puertas

| Tipo | Simbología | Ancho | Alto |
|------|------------|--------|--------|
| P1 | | 1.80 m | 2.10 m |
| P2 | | 1.50 m | 2.10 m |
| P3 | | 1.00 m | 2.10 m |
| P4 | | 0.90 m | 2.10 m |
| P5 | | 0.80 m | 2.10 m |

Simbología de ventanas

| Tipo | Simbología | Ancho | Alto |
|------|------------|--------|--------|
| V1 | | 3.00 m | 2.00 m |
| V2 | | 0.80 m | 0.60 m |
| V3 | | 2.00 m | 0.60 m |
| V4 | | 0.80 m | 0.60 m |
| V5 | | 2.00 m | 2.00 m |
| V6 | | 3.00 m | 0.60 m |
| V7 | | 1.50 m | 2.50 m |

PLANO AMOBLADO PLANTA BAJA

Escala 1:100

Lamina:

10.1/24

UNIVERSIDAD AUTONOMA JUAN MISAEL SARACHO

CARRERA DE ARQUITECTURA Y URBANISMO

DOCENTE: ARQ. SANCHEZ MORALES LUIS JAVIER

FACULTAD DE CIENCIAS Y TECNOLOGIA

PROYECTO DE GRADO

JULIO 2022

ESTUDIANTE: ANGELA NATHALIA ALDAPI MORENO

TEATRO AL AIRE LIBRE EN EL CAMPO FERIAL DE SAN JACINTO - TARIJA

