
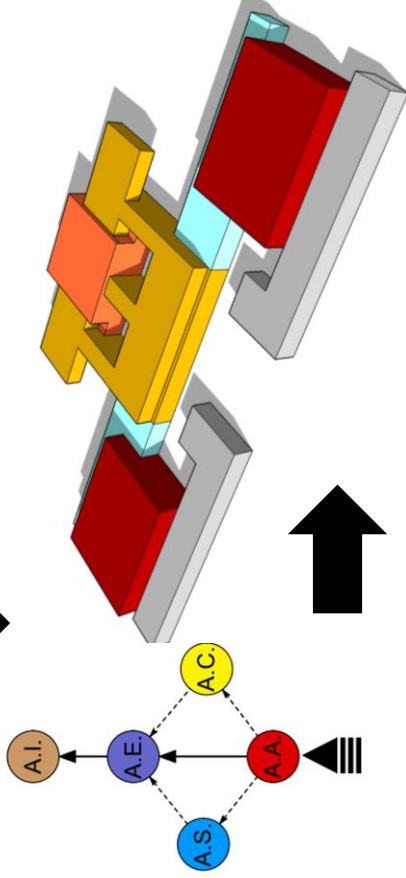



JUSTIFICACION DE LA FORMA

El proyecto representa la unión de la forma y la función, la morfología final de la propuesta es el resultado de la división y distribución de áreas y ambientes, así también de la interdependencia que puede existir entre ellos.



Al inicio del proceso de diseño se optó por volúmenes puros y geométricos para demostrar la rigidez del esquema militar

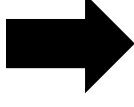

	Universidad Autónoma Juan Misael Saracho	Docente: Arq. Luis Javier Sanchez Morales	Grupo: N° 4	Fecha: 11 de julio 2022	Proyectista: Sergio Luis Aquino Gaspar
	Arquitectura y urbanismo	Proyecto: "Complejo de instruccion militar y entrenamiento para el grupo SAR del sur"			Lámina: N° 6 / 21

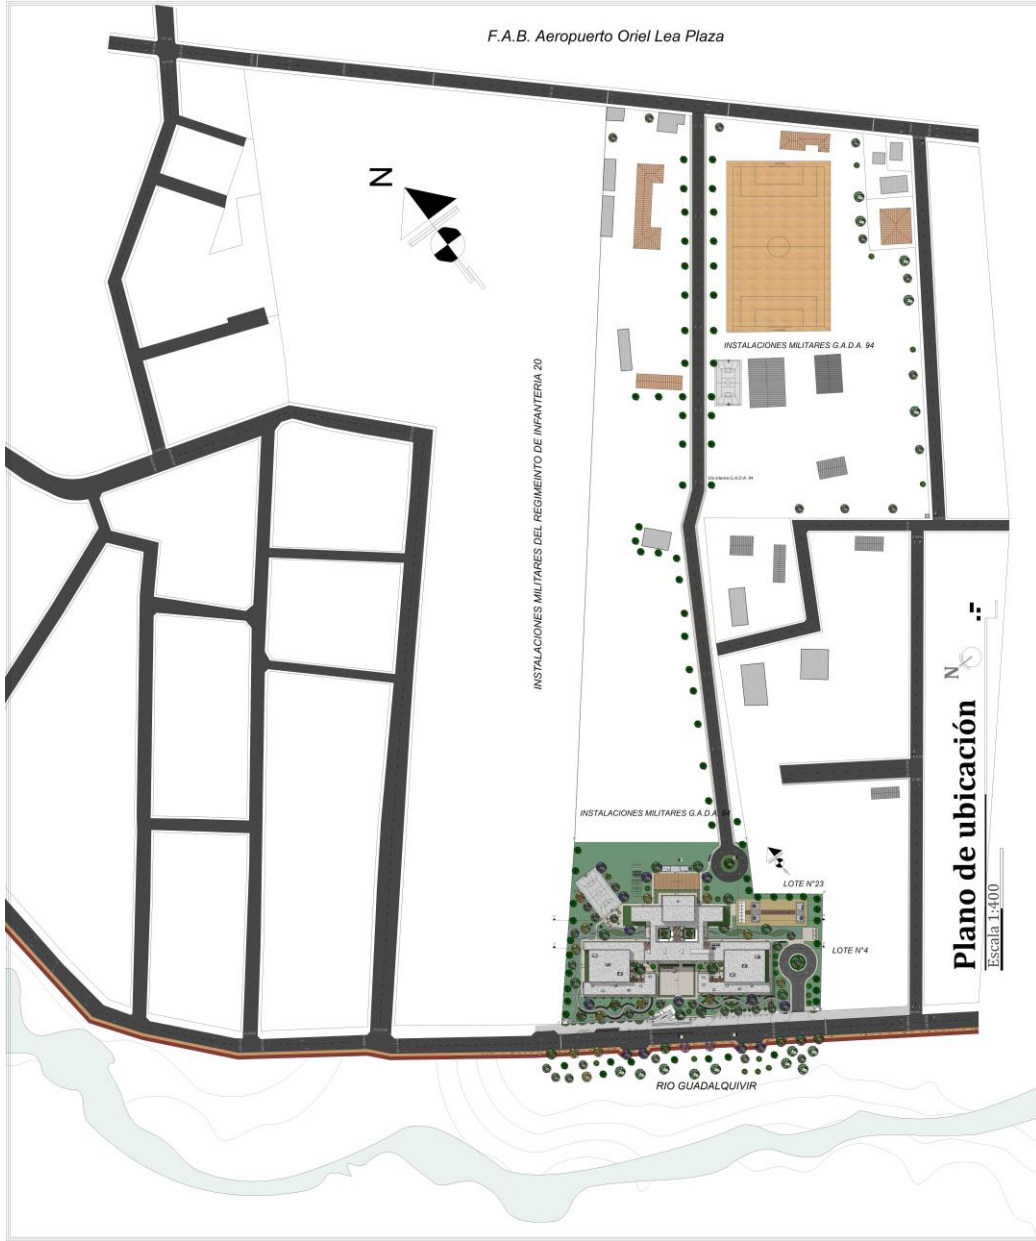

	Universidad Autónoma Juan Misael Saracho Arquitectura y urbanismo	Docente: Arq. Luis Javier Sanchez Morales Proyecto: "Complejo de instrucción militar y entrenamiento para el grupo SAR del sur"	Grupo: N° 4	Fecha: 11 de julio 2022	Projectista: Sergio Luis Aquino Gaspar Lámina: N° 7 / 21
---	--	--	-------------	-------------------------	---

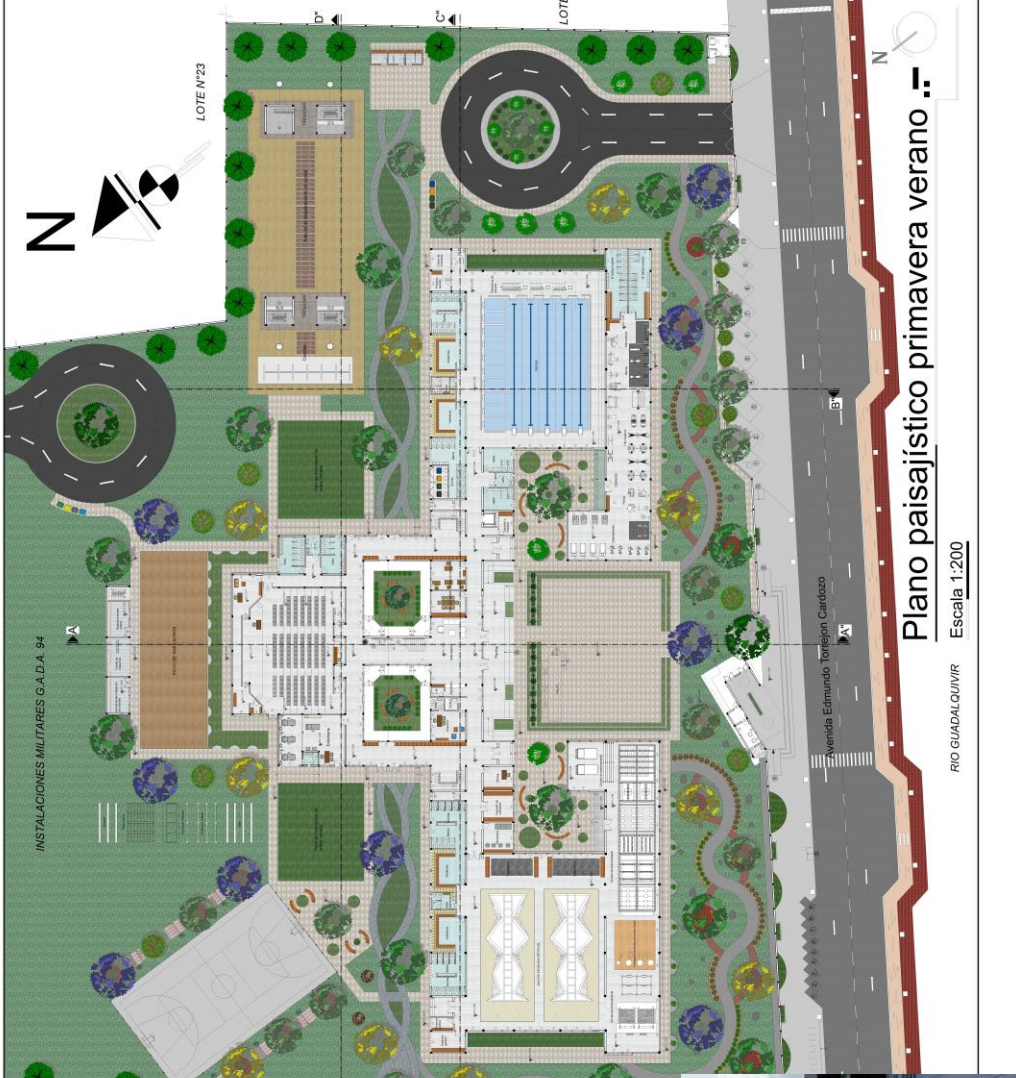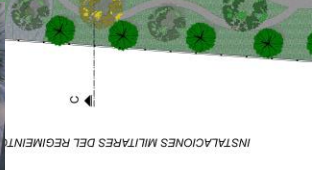

FICHA DE VEGETACIÓN	
ESPECIE	
DESCRIPCIÓN	
USOS	
RECOMENDACIONES	
OTROS	

FICHA DE VEGETACIÓN	
ESPECIE	
DESCRIPCIÓN	
USOS	
RECOMENDACIONES	
OTROS	


FICHA DE VEGETACIÓN	
ESPECIE	
DESCRIPCIÓN	
USOS	
RECOMENDACIONES	
OTROS	

FICHA DE VEGETACIÓN	
ESPECIE	
DESCRIPCIÓN	
USOS	
RECOMENDACIONES	
OTROS	

FICHA DE VEGETACIÓN	
ESPECIE	
DESCRIPCIÓN	
USOS	
RECOMENDACIONES	
OTROS	

Plano paisajístico primavera verano

RIO GUADALQUIVIR Escala 1:200



Universidad Autónoma Juan Misael Saracho
Arquitectura y urbanismo

Docente: Arq. Luis Javier Sanchez Morales


Grupo: N° 4

Fecha: 11 de julio 2022

Proyectista: Sergio Luis Aquino Gaspar

Proyecto: "Complejo de instrucción militar y entrenamiento para el grupo SAR del sur"

Lámina: N° 8 / 21

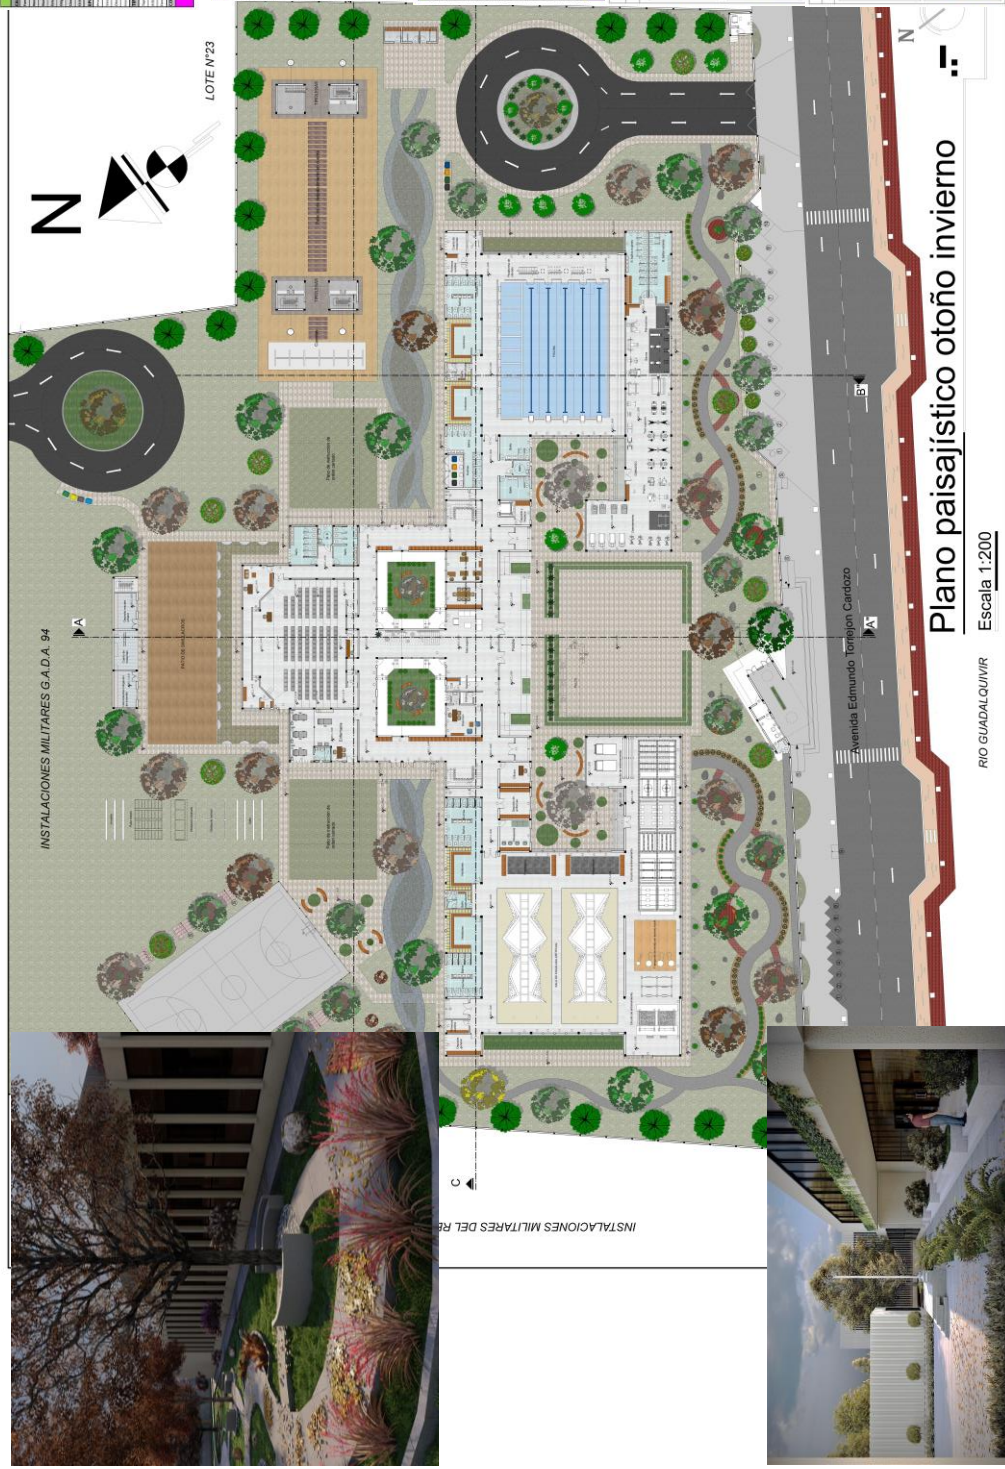

FICHA DE VEGETACIÓN

ESPECIE	DESCRIPCIÓN	USO
...

FICHA DE VEGETACIÓN

ESPECIE	DESCRIPCIÓN	USO
...

FICHA DE VEGETACIÓN



ESPECIE	DESCRIPCIÓN	USO
...

LEGENDA

...	...
...	...

LEGENDA

...	...
...	...

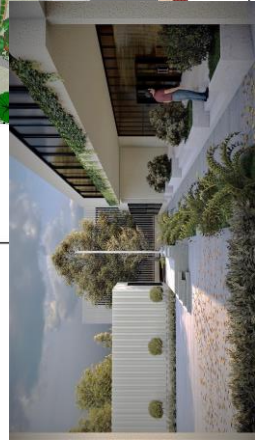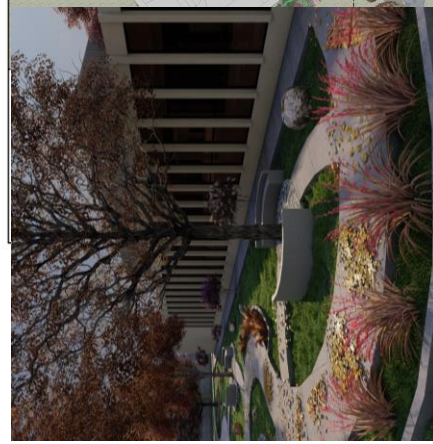

Plano paisajístico otoño invierno

Escala 1:200



Universidad Autónoma Juan Misael Saracho

Arquitectura y urbanismo

Docente: Arq. Luis Javier Sanchez Morales


Grupo: N° 4

Fecha: 11 de julio 2022

Proyectista: Sergio Luis Aquino Gaspar

Proyecto: "Complejo de instrucción militar y entrenamiento para el grupo SAR del sur"

Lámina: N° 8.1 / 21

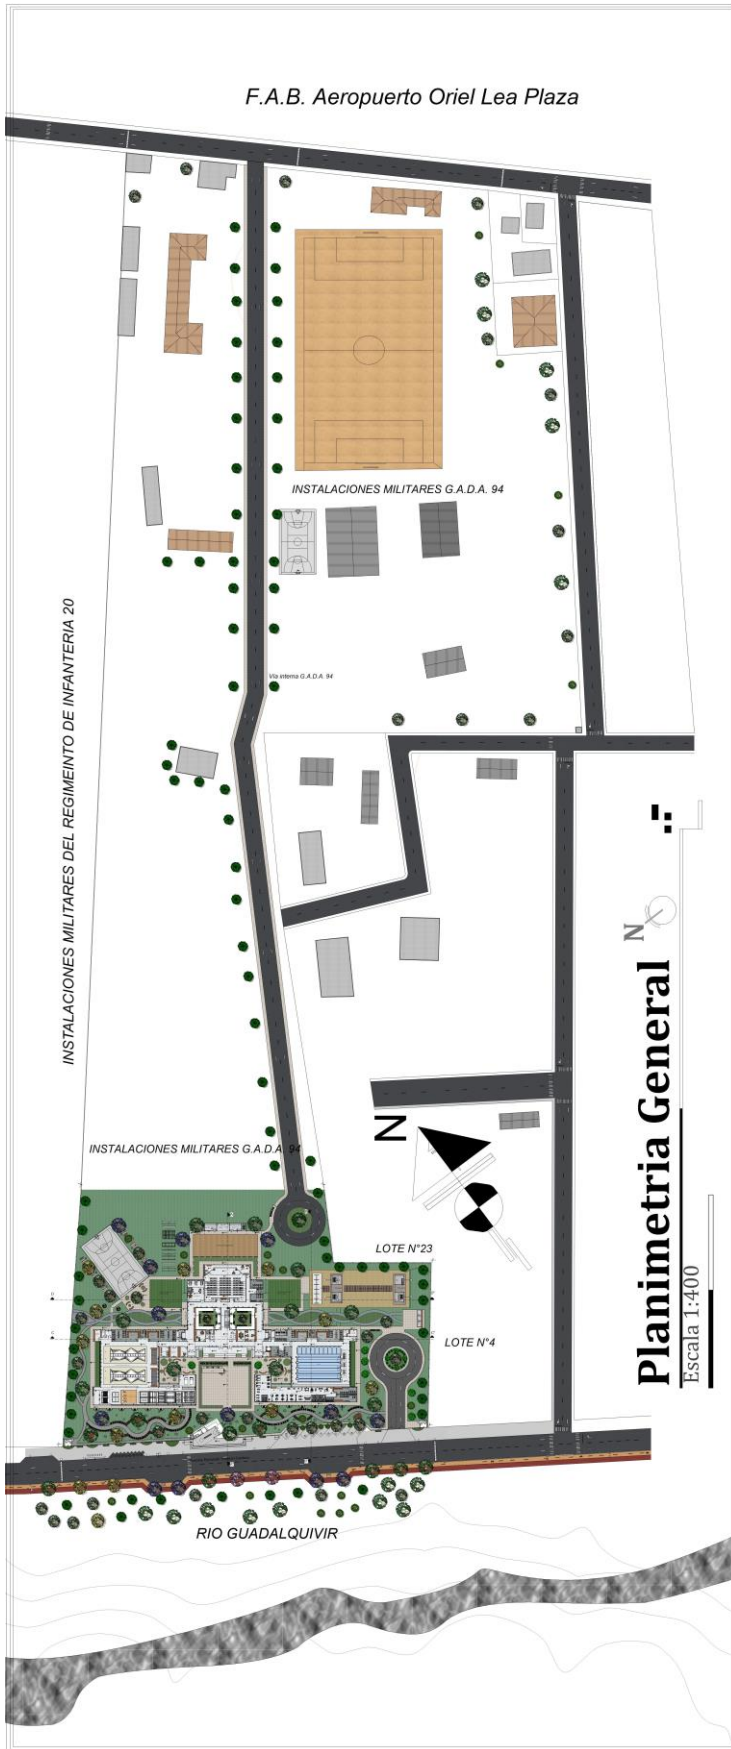

F.A.B. Aeropuerto Oriel Lea Plaza

INSTALACIONES MILITARES DEL REGIMIENTO DE INFANTERIA 20

INSTALACIONES MILITARES G.A.D.A. 94

INSTALACIONES MILITARES G.A.D.A. 94

VIA VEHICULO G.A.D.A. 94

LOTE N°23

LOTE N°4

RIO GUADALQUIVIR

Planimetria General

Escala 1:400



Universidad Autónoma Juan Misael Saracho

Arquitectura y urbanismo

Docente: Arq. Luis Javier Sanchez Morales


Grupo: N° 4

Fecha: 11 de julio 2022

Proyectista: Sergio Luis Aquino Gaspar

Proyecto: "Complejo de instruccion militar y entrenamiento para el grupo SAR del sur"

Lámima: N° 9 / 21

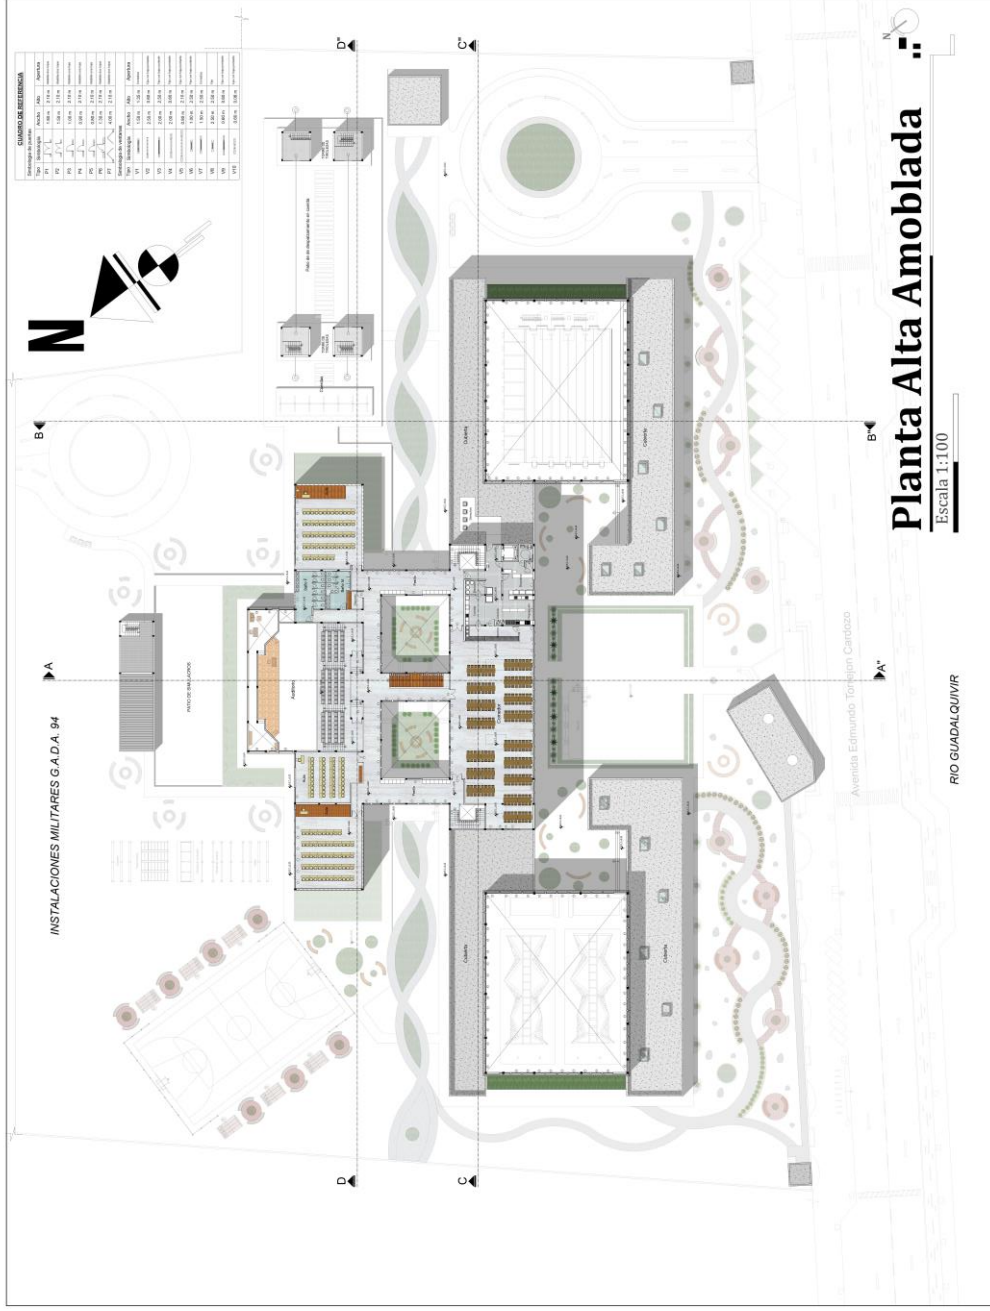


Universidad Autónoma Juan Misael Saracho
Arquitectura y urbanismo

Docente: Arq. Luis Javier Sanchez Morales
Proyecto: "Complejo de instruccion militar y entrenamiento para el grupo SAR del sur"

Grupo: N° 4

Fecha: 11 de julio 2022

Proyectista: Sergio Luis Aquino Gaspar
Lámina: N° 10.1 / 21

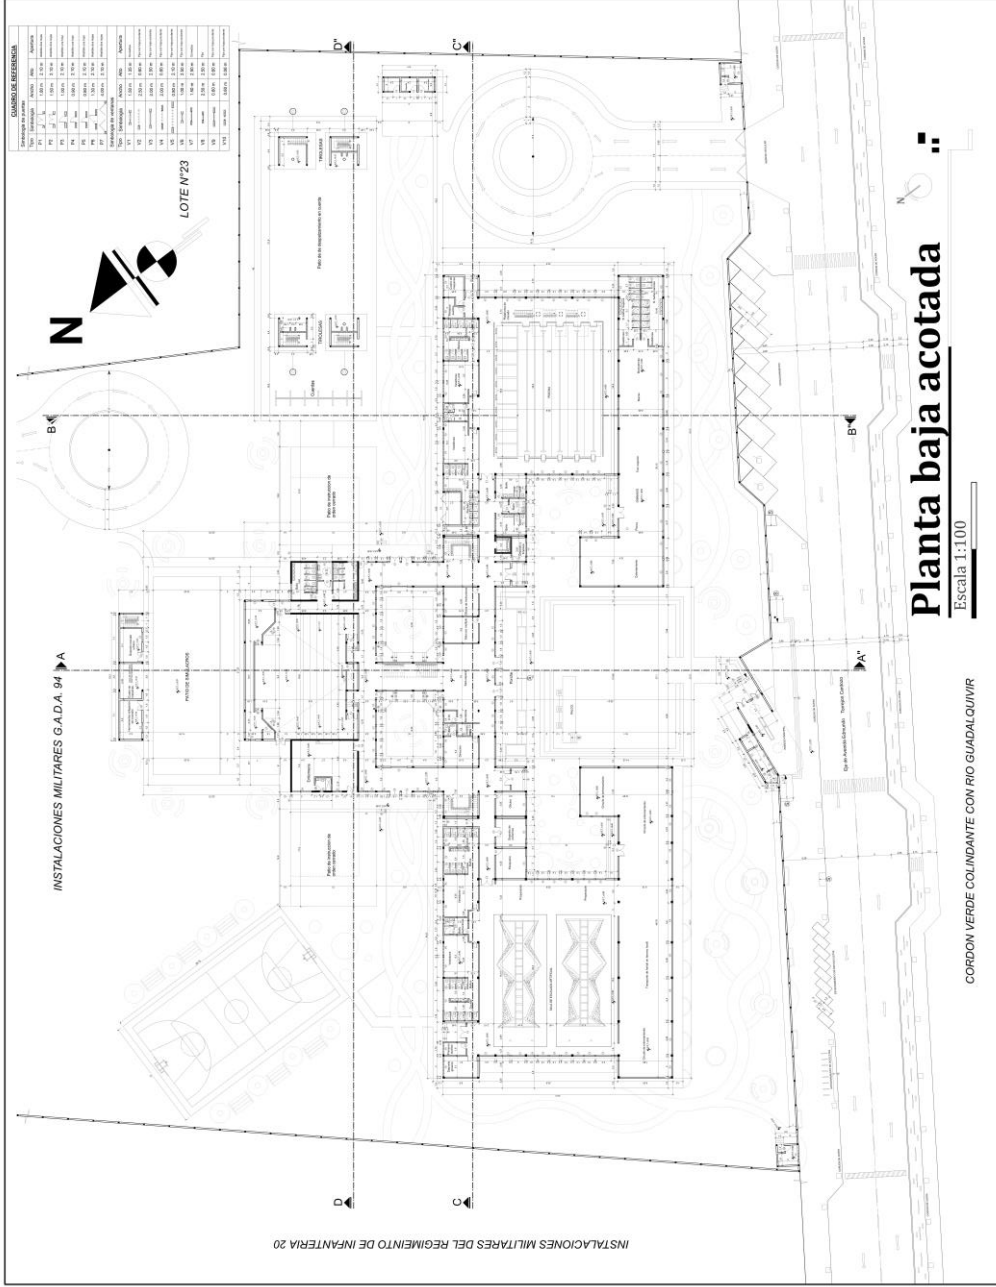


Universidad Autónoma Juan Misael Saracho
Arquitectura y urbanismo

Docente: Arq. Luis Javier Sanchez Morales
Proyecto: "Complejo de instrucción militar y entrenamiento para el grupo SAR del sur"

Grupo: N° 4

Fecha: 11 de julio 2022

Proyectista: Sergio Luis Aquino Gaspar
Lámina: N° 10.2 / 21

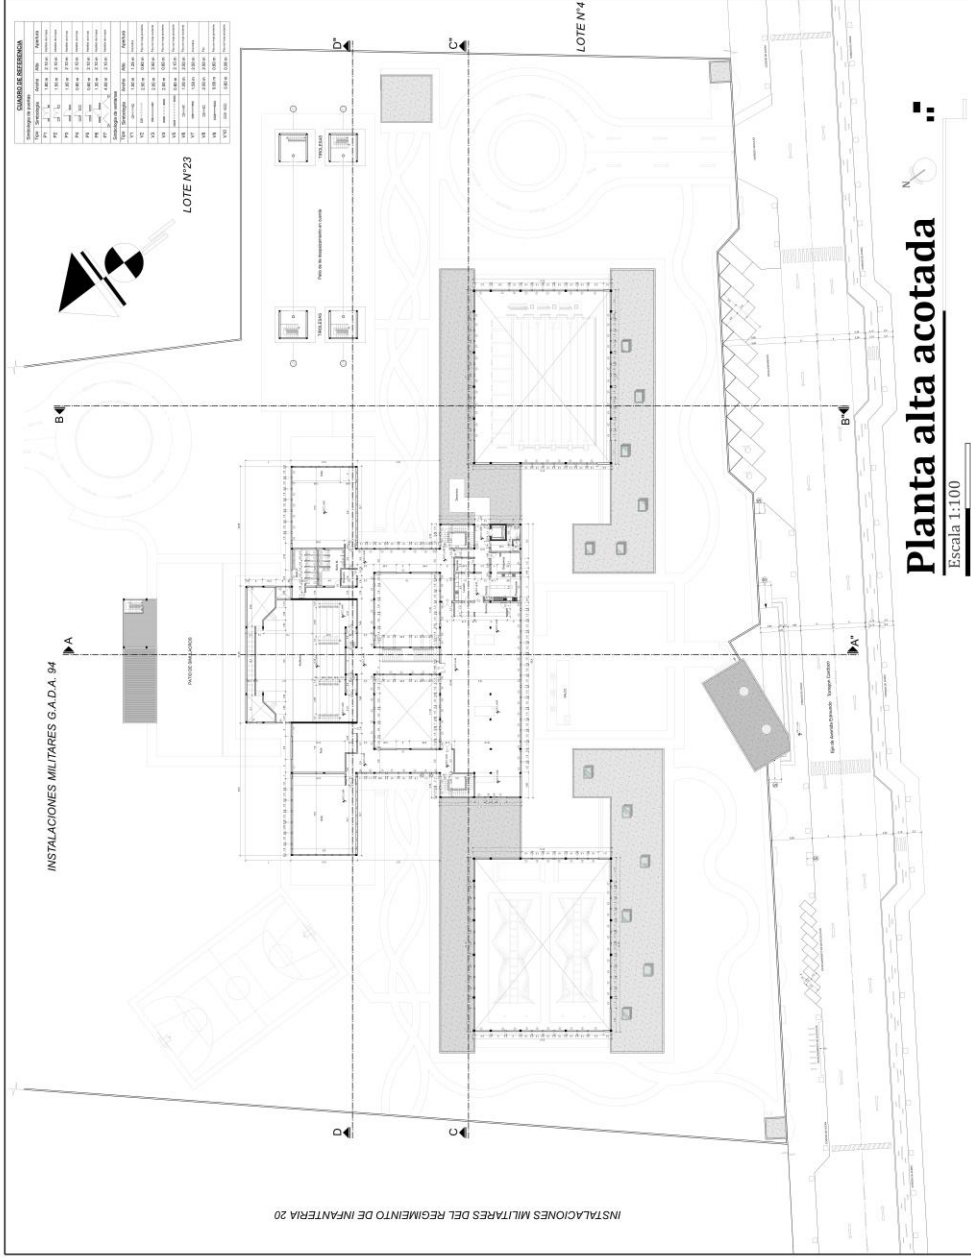

Universidad Autónoma Juan Misael Saracho

Arquitectura y urbanismo

Docente: Arq. Luis Javier Sanchez Morales

Grupo: N° 4

Fecha: 11 de julio 2022

Proyectista: Sergio Luis Aquino Gaspar

Proyecto: "Complejo de instruccion militar y entrenamiento para el grupo SAR del sur"

Lámina: N° 10.3 / 21



Universidad Autónoma Juan Misael Saracho

Arquitectura y urbanismo

Docente: Arq. Luis Javier Sanchez Morales


Grupo: N° 4

Fecha: 11 de julio 2022

Proyectista: Sergio Luis Aquino Gaspar


Proyecto: "Complejo de instruccion militar y entrenamiento para el grupo SAR del sur"

Lámina: N° 10.4 / 21

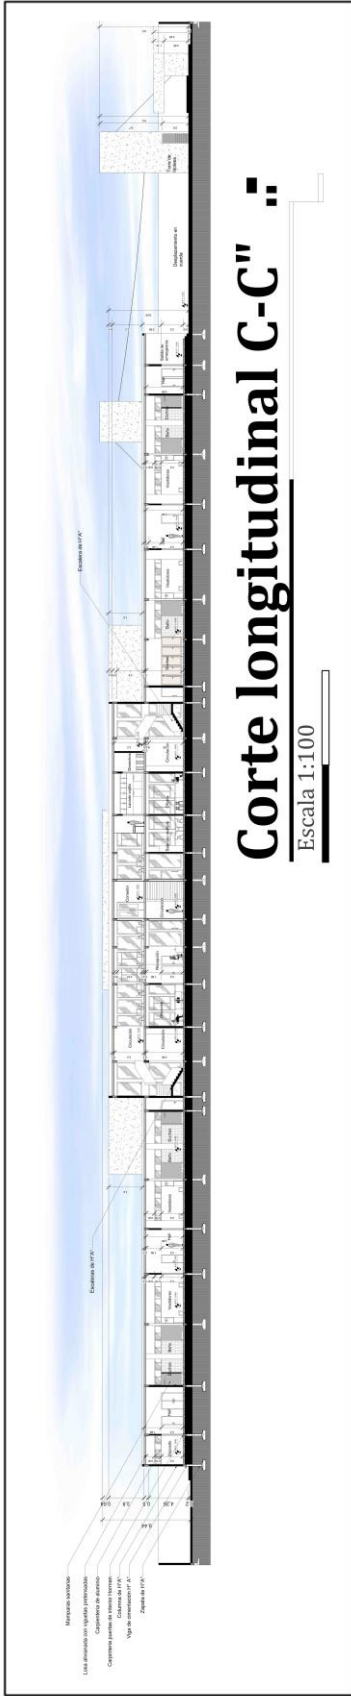


Corte longitudinal C-C" .:.


Escala 1:100

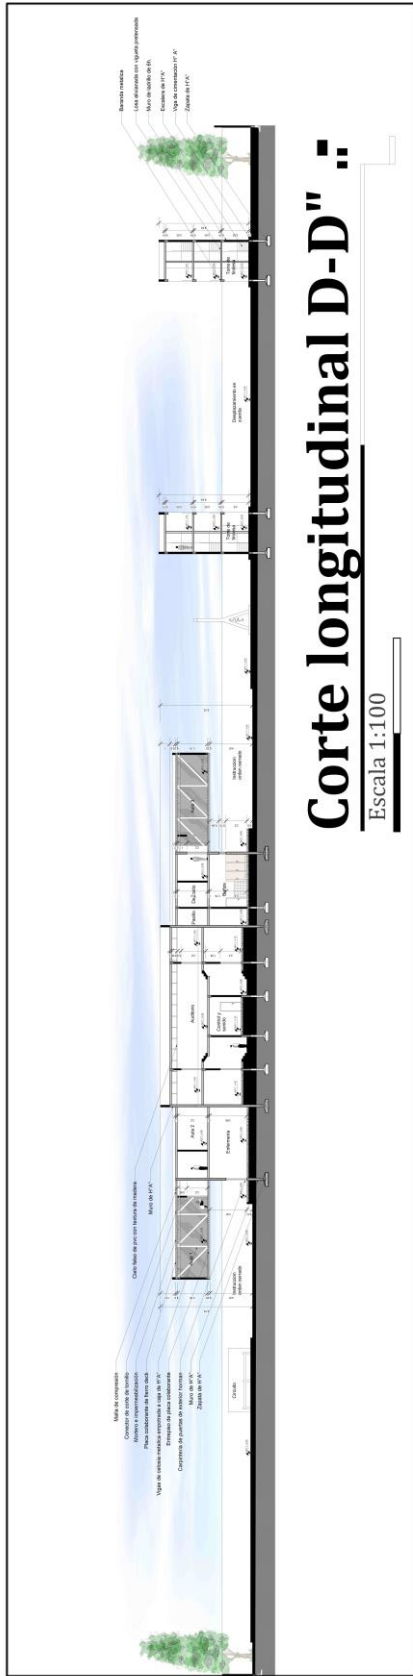

Corte longitudinal D-D" .:.


Escala 1:100

	Universidad Autónoma Juan Misael Saracho	Docente: Arq. Luis Javier Sanchez Morales	Grupo: N° 4	Fecha: 11 de julio 2022	Proyectista: Sergio Luis Aquino Gaspar
Arquitectura y urbanismo	Proyecto: "Complejo de instruccion militar y entrenamiento para el grupo SAR del sur"				Lámina: N° 10.6 / 21

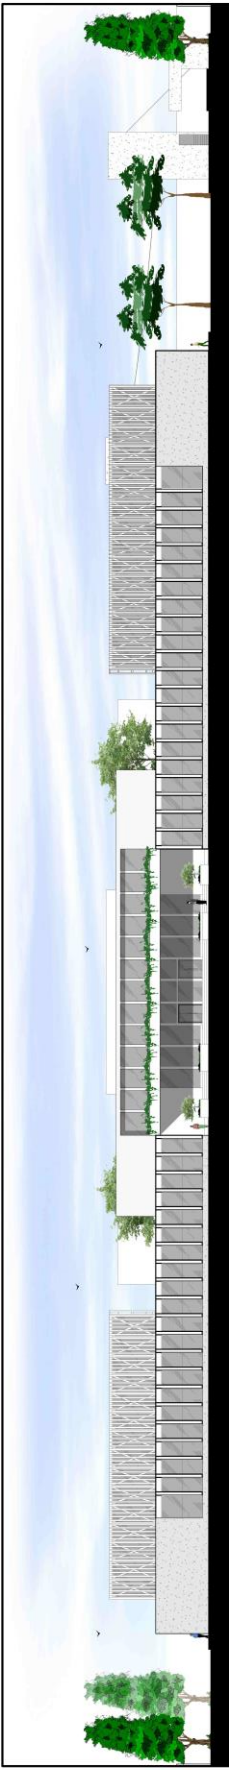

Fachada frontal sur oeste

Escala 1:100

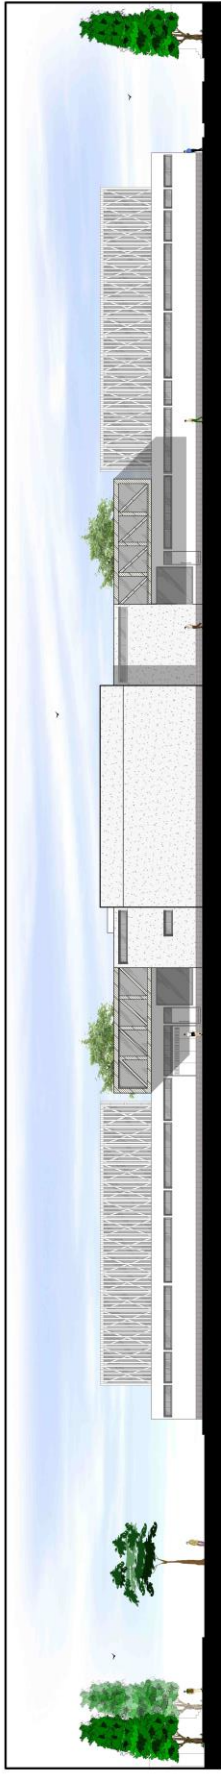

Fachada posterior norte

Escala 1:100



Universidad Autónoma Juan Misael Saracho

Arquitectura y urbanismo

Docente: Arq. Luis Javier Sanchez Morales


Grupo: N° 4

Fecha: 11 de julio 2022

Proyectista: Sergio Luis Aquino Gaspar


Proyecto: "Complejo de instrucción militar y entrenamiento para el grupo SAR del sur"

Lámina: N° 10.7 / 21

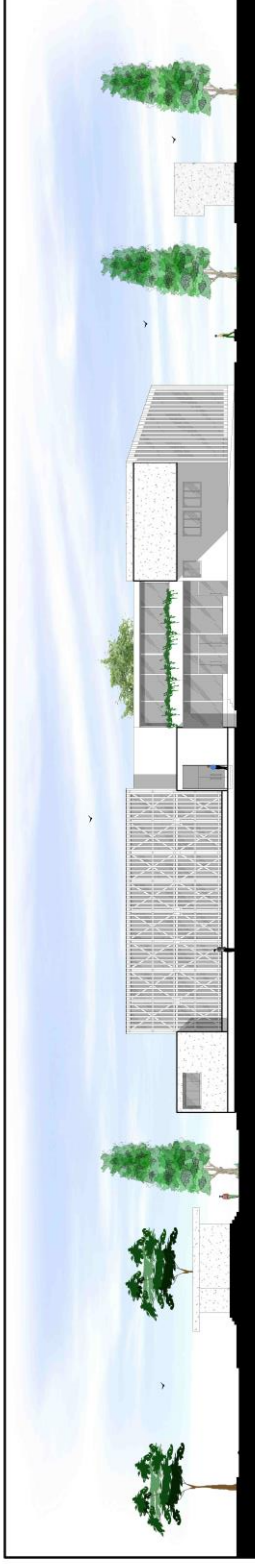

Fachada lateral este

Escala 1:100

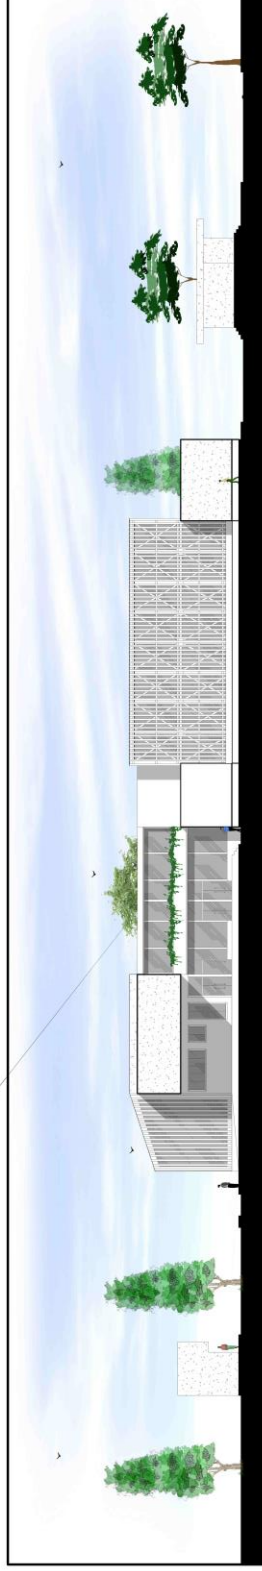

Fachada lateral oeste

Escala 1:100



Universidad Autónoma Juan Misael Saracho

Arquitectura y urbanismo

Docente: Arq. Luis Javier Sanchez Morales



Grupo: N° 4

Fecha: 11 de julio 2022

Proyectista: Sergio Luis Aquino Gaspar

Proyecto: "Complejo de instruccion militar y entrenamiento para el grupo SAR del sur"

Lámina: N° 10.8 / 21

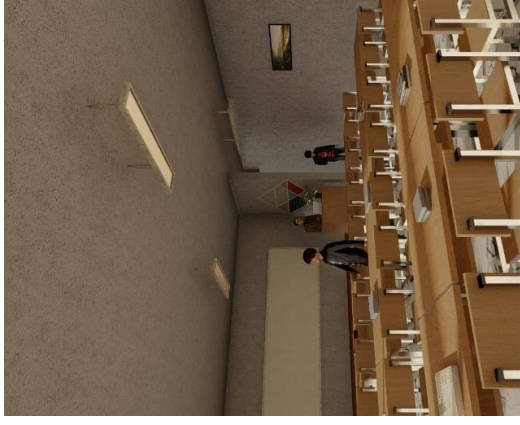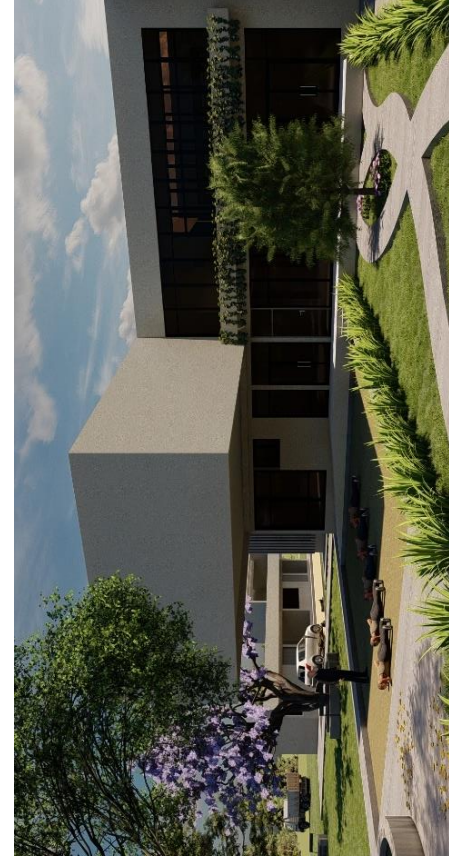

Universidad Autónoma Juan Misael Saracho

Arquitectura y urbanismo

Docente: Arq. Luis Javier Sanchez Morales


Grupo: N° 4

Fecha: 11 de julio 2022

Proyectista: Sergio Luis Aquino Gaspar

Proyecto: "Complejo de instruccion militar y entrenamiento para el grupo SAR del sur"

Lámina: N° 11 / 21

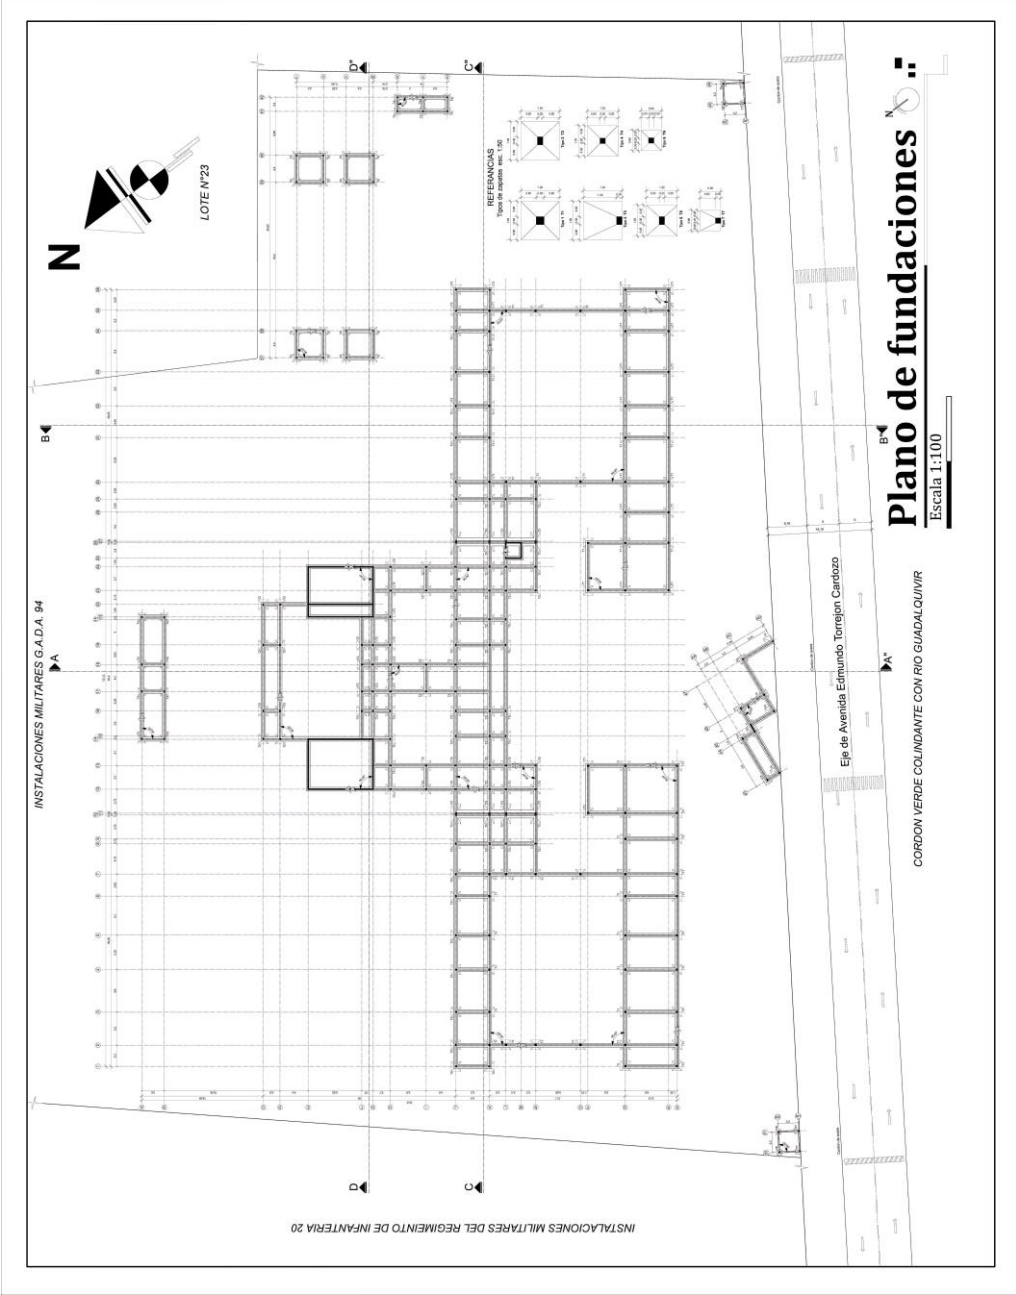

Universidad Autónoma Juan Misael Saracho

Arquitectura y urbanismo

Docente: Arq. Luis Javier Sanchez Morales


Grupo: N° 4

Fecha: 11 de julio 2022

Proyectista: Sergio Luis Aquino Gaspar

Proyecto: "Complejo de instrucción militar y entrenamiento para el grupo SAR del sur"

Lámina: N° 12 / 21

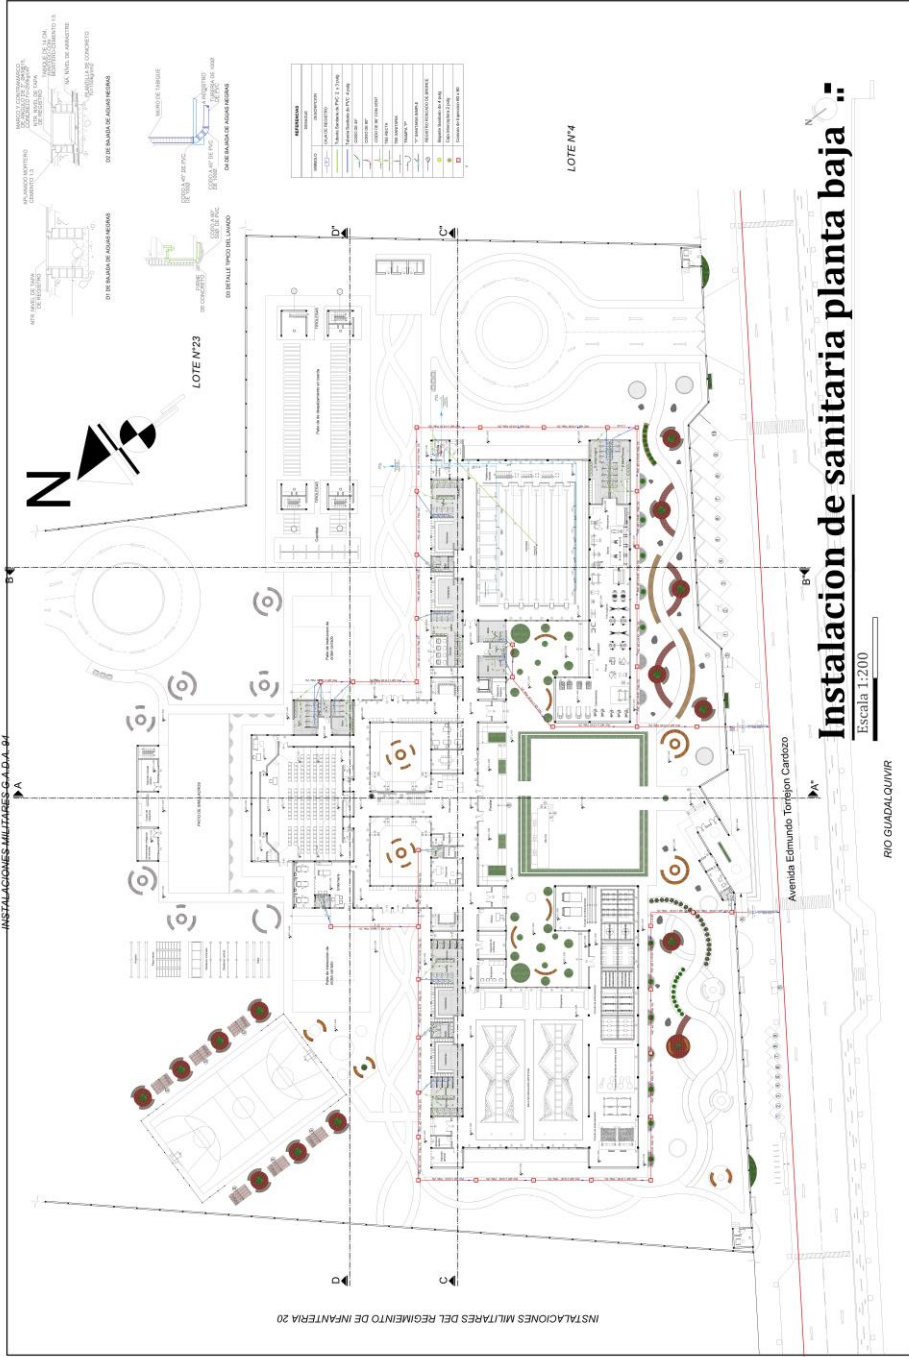

	Universidad Autónoma Juan Misael Saracho Arquitectura y urbanismo	Docente: Arq. Luis Javier Sanchez Morales Proyecto: "Complejo de instruccion militar y entrenamiento para el grupo SAR del sur"	Grupo: N° 4 Fecha: 11 de julio 2022	Proyectista: Sergio Luis Aquino Gaspar Lámina: N° 13 / 21
---	--	--	--	--



Universidad Autónoma Juan Misael Saracho

Arquitectura y urbanismo

Docente: Arq. Luis Javier Sanchez Morales


Grupo: N° 4

Fecha: 11 de julio 2022

Proyectista: Sergio Luis Aquino Gaspar

Proyecto: "Complejo de instrucción militar y entrenamiento para el grupo SAR del sur"

Lámina: N° 14 / 21

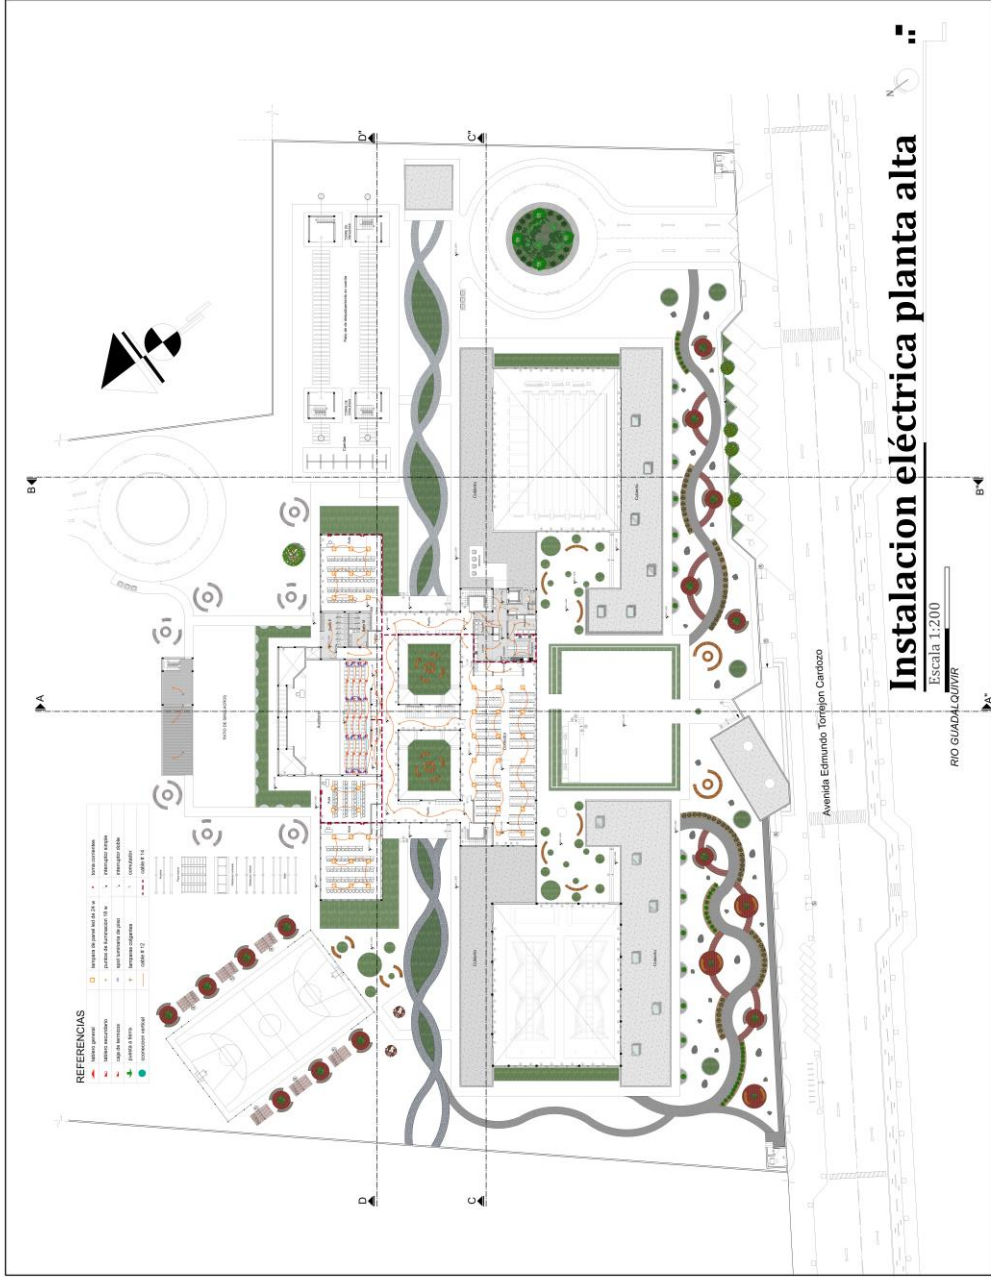

Instalación eléctrica planta alta

Escala 1:200



Universidad Autónoma Juan Misael Saracho

Arquitectura y urbanismo

Docente: Arq. Luis Javier Sanchez Morales


Grupo: N° 4

Fecha: 11 de julio 2022


Proyectista: Sergio Luis Aquino Gaspar

Proyecto: "Complejo de instrucción militar y entrenamiento para el grupo SAR del sur"


Lámina: N° 14.1 / 21

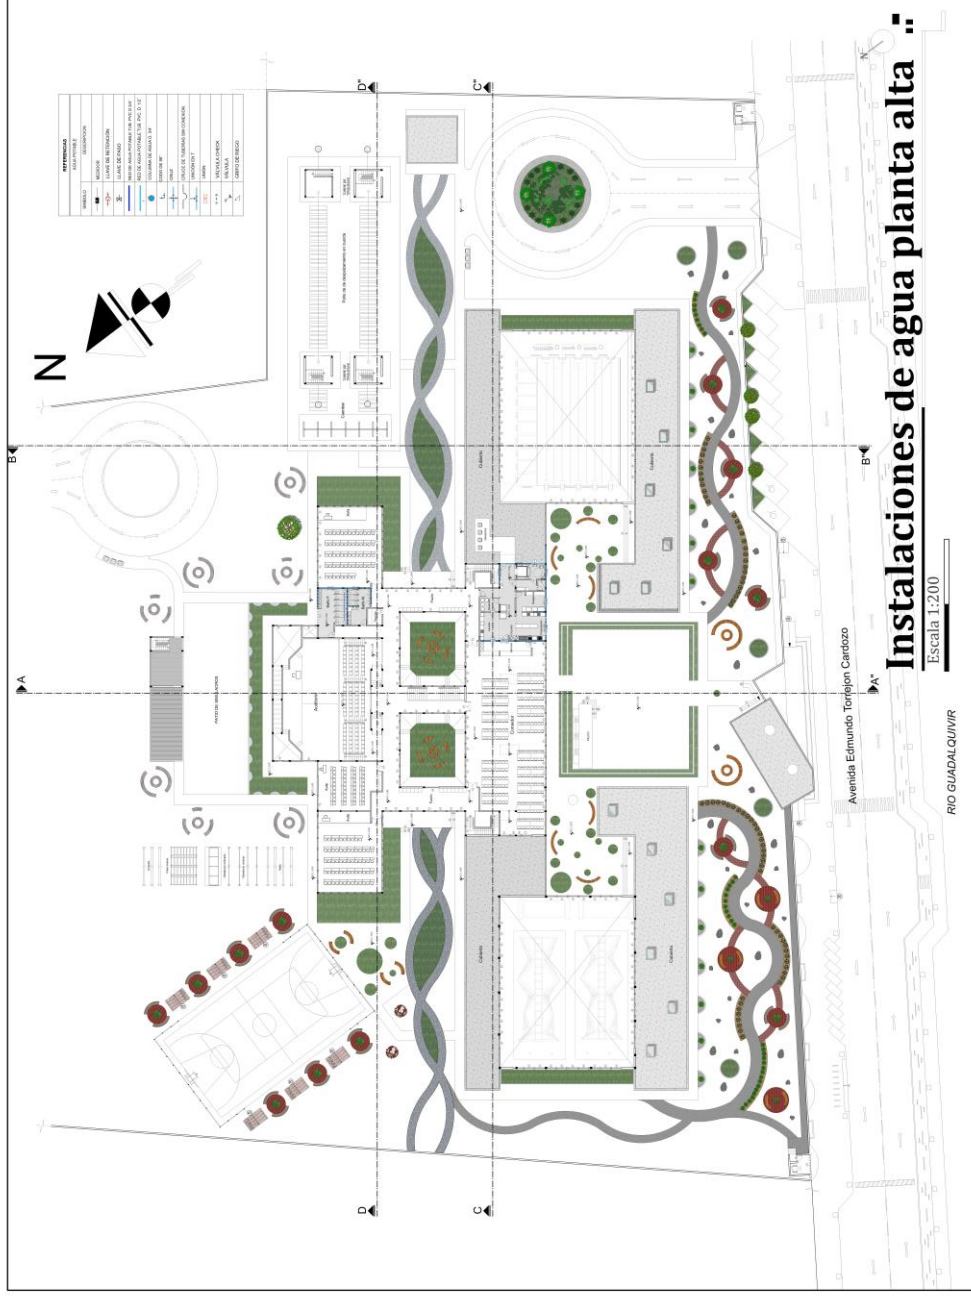


	<p>Universidad Autónoma Juan Misael Saracho</p>	<p>Docente: Arq. Luis Javier Sanchez Morales</p>	<p>Grupo: N° 4</p>	<p>Fecha: 11 de julio 2022</p>	<p>Proyectista: Sergio Luis Aquino Gaspar</p>
<p>Arquitectura y urbanismo</p>		<p>Proyecto: "Complejo de instrucción militar y entrenamiento para el grupo SAR del sur"</p>			
					<p>Lámina: N° 15.1 / 21</p>

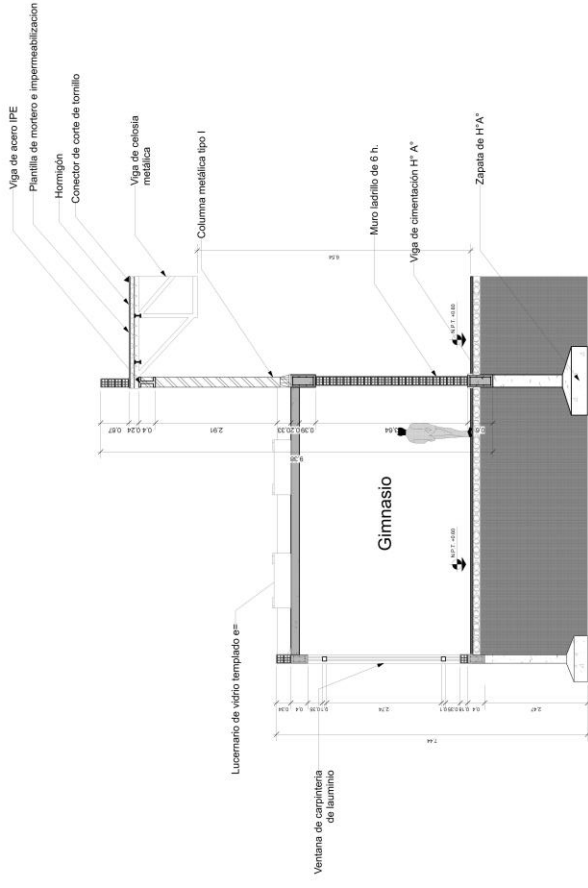

Corte de borde A
ESC 1:50

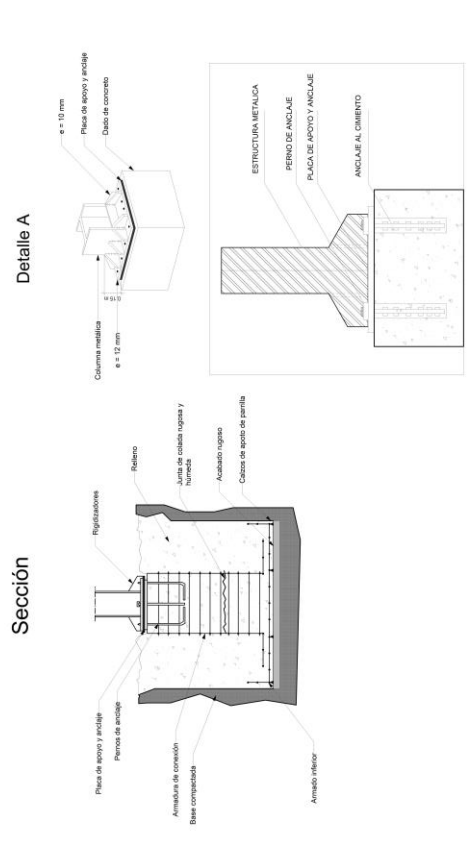

DETALLE CONSTRUCTIVO ANCLAJE DE ESTRUJ
ESC 1:50

	Universidad Autónoma Juan Misael Saracho	Docente: Arq. Luis Javier Sanchez Morales	Grupo: N° 4	Fecha: 11 de julio 2022	Projectista: Sergio Luis Aquino Gaspar
	Arquitectura y urbanismo	Proyecto: "Complejo de instrucción militar y entrenamiento para el grupo SAR del sur"			Lámina: N° 16 / 21