


7. PLANOS

7.1 Ubicación y Emplazamiento

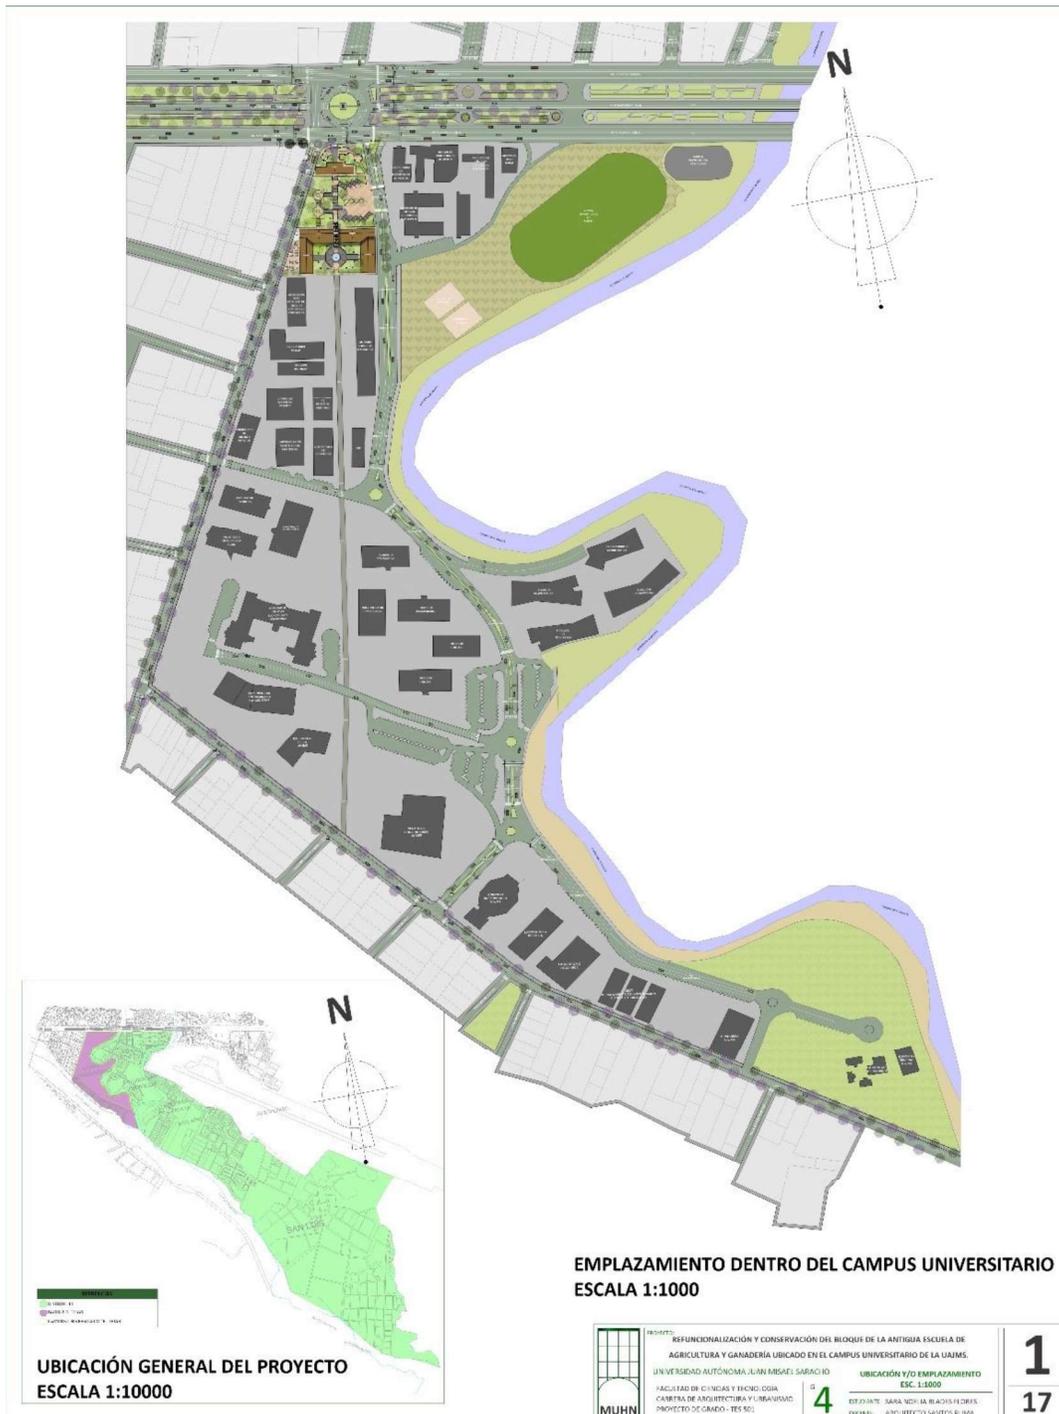

7.2 Sitio y Techo Propuesta



7.3 Plano Paisajístico



PLANO PAISAJISTICO PRIMAVERA
ESCALA 1:500



PERSPECTIVA 3D PRIMAVERA

FICHAS PAISAJISTICAS




PLANO PAISAJISTICO OTOÑO
ESCALA 1:500




PERSPECTIVA 3D OTOÑO

	<p>PROYECTO: REFUNCIONALIZACIÓN Y CONSERVACIÓN DEL BLOQUE DE LA ANTIGUA ESCUELA DE AGRICULTURA Y GANADERÍA UBICADO EN EL CAMPUS UNIVERSITARIO DE LA UAIMS.</p> <p>UNIVERSIDAD AUTÓNOMA JUAN MESAEL SARALCHO</p> <p>FACULTAD DE CIENCIAS Y TECNOLOGÍA</p> <p>CARRERA DE ARQUITECTURA Y URBANISMO</p> <p>PROYECTO DE GRADO: T15 304</p>	<p>BLANCO PAISAJISTICO</p> <p>ESC. 1:500</p> <p>4</p> <p>ESTUDIANTE: SARA NOELIA BLANCO FLORES</p> <p>2020PTE. ARQUITECTO DANIELA FERRAZ</p>
---	--	--


7.4 Planimetría General

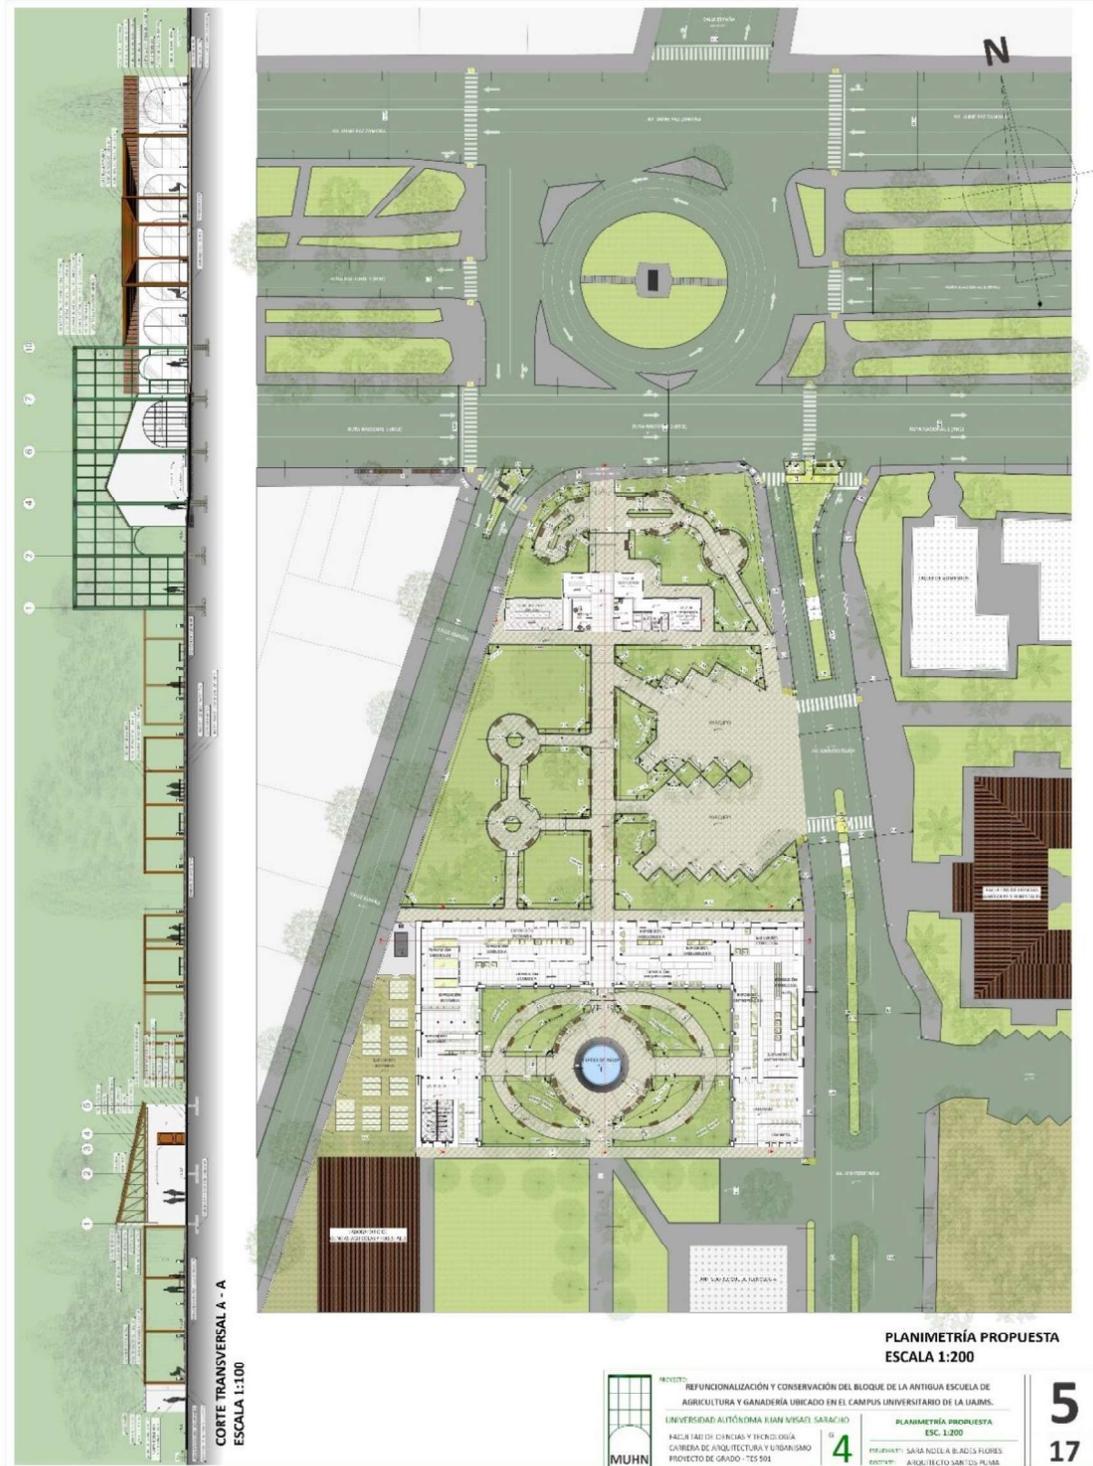


7.5 Planos Bloque B

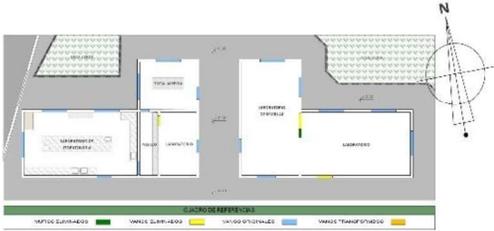


PLANTA DE ADICIÓN Y SUSTRACCIÓN DE MUROS Y VANOS BLOQUE B
ESCALA 1:100

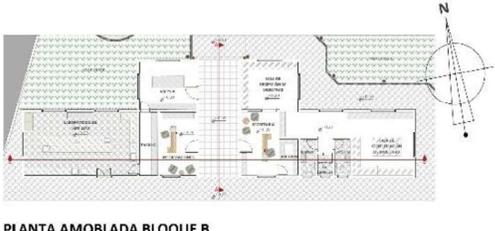


PLANTA AMOBLADA BLOQUE B
ESCALA 1:100

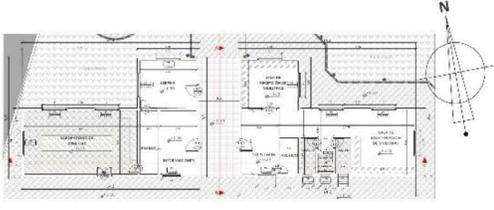

PLANTA ACOTADA BLOQUE B
ESCALA 1:100

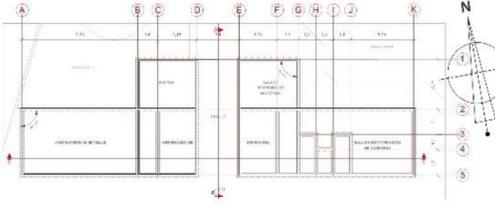

PLANTA CIMENTOS BLOQUE B
ESCALA 1:100

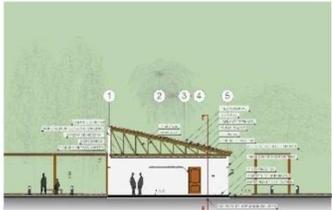


CORTE TRANSVERSAL A - A BLOQUE B
ESCALA 1:100



CORTE LONGITUDINAL E - E BLOQUE B
ESCALA 1:100



FACHADA FRONTAL PROPUESTA BLOQUE B
ESCALA 1:100

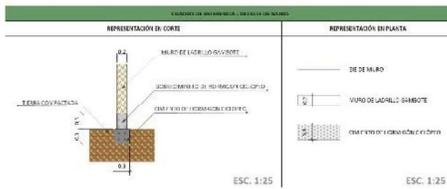

REPRESENTACIÓN DE CORTE ESC. 1:25
REPRESENTACIÓN DE PLANTA ESC. 1:25



PERSPECTIVA 3D PROPUESTA FACHADA BLOQUE B



FOTOGRAFIA ACTUAL FACHADA BLOQUE B




PROYECTO:
REFUNCIONALIZACIÓN Y CONSERVACIÓN DEL BLOQUE DE LA ANTIGUA ESCUELA DE AGRICULTURA Y GANADERÍA UBICADO EN EL CAMPUS UNIVERSITARIO DE LA UAJMS.
UNIVERSIDAD AUTÓNOMA HUAN BANGAL, GUATEMALA.
FACULTAD DE CIENCIAS Y FISIOMATIA
CARRERA DE ARQUITECTURA Y URBANISMO
PROYECTO DE GRADO - TES.SOL.

4


6
17

PLANOS BLOQUE B
ESC. 1:100
AUTOR: SARA NOELIA BLAZES FLORES
BOQUE: ARQUITECTURA PÚBLICA

7.6 Planos Bloque A Propuesta

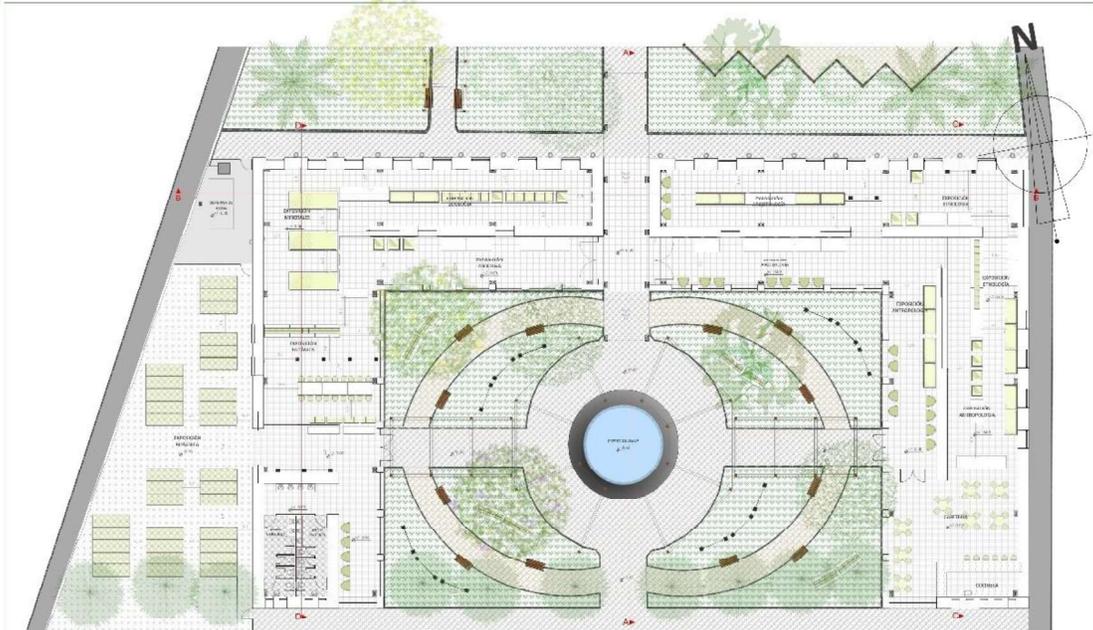

PLANTA AMOBLADA BLOQUE A (PROPUESTA)
ESCALA 1:100

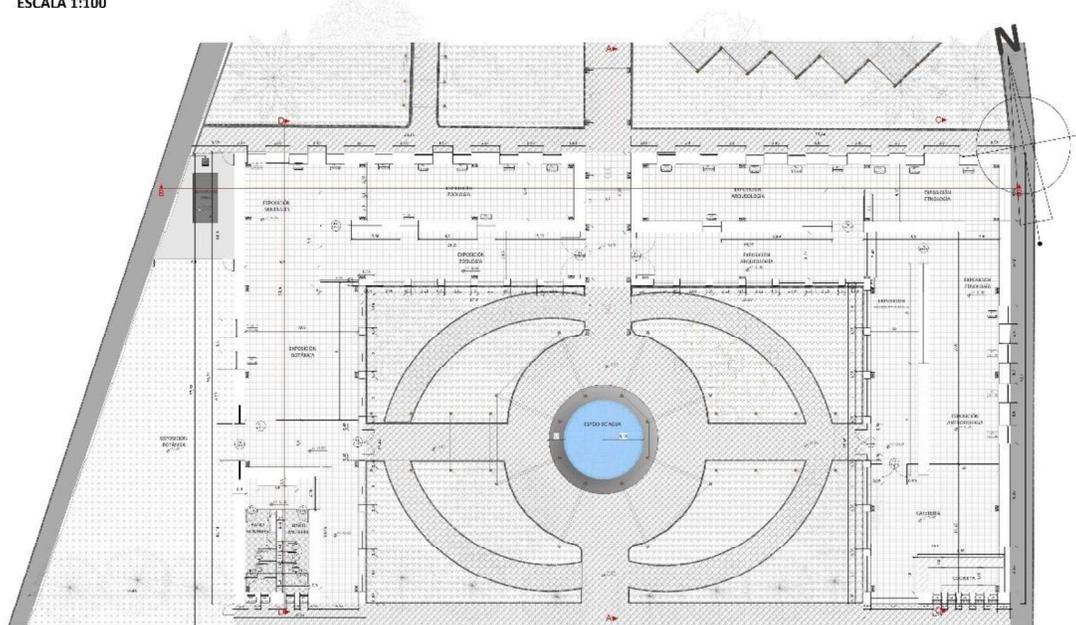

PLANTA ACOTADA BLOQUE A (PROPUESTA)
ESCALA 1:100

CANTON DE REFORMAS Y OBRAS	
NO.	DESCRIPCIÓN
01	Reforma de fachada
02	Reforma de interiores
03	Reforma de baños
04	Reforma de cocina
05	Reforma de carpintería
06	Reforma de pintura
07	Reforma de electricidad
08	Reforma de plomería
09	Reforma de aire acondicionado
10	Reforma de iluminación
11	Reforma de seguridad
12	Reforma de accesibilidad
13	Reforma de jardinería
14	Reforma de mantenimiento
15	Reforma de otros

CANTON DE REFORMAS Y OBRAS	
NO.	DESCRIPCIÓN
01	Reforma de fachada
02	Reforma de interiores
03	Reforma de baños
04	Reforma de cocina
05	Reforma de carpintería
06	Reforma de pintura
07	Reforma de electricidad
08	Reforma de plomería
09	Reforma de aire acondicionado
10	Reforma de iluminación
11	Reforma de seguridad
12	Reforma de accesibilidad
13	Reforma de jardinería
14	Reforma de mantenimiento
15	Reforma de otros




PROYECTO: REFUNCIONALIZACIÓN Y CONSERVACIÓN DEL BLOQUE DE LA ANTIGUA ESCUELA DE AGRICULTURA Y GANADERÍA UBICADO EN EL CAMPUS UNIVERSITARIO DE LA UAJM.
UNIVERSIDAD AUTÓNOMA JUAN VESMELE SARACHO
FACULTAD DE CIENCIAS Y TECNOLOGÍA
CARRERA DE ARQUITECTURA Y URBANISMO
PROFESOR: DR. GILBERTO SÁENZ
ESTUDIANTE: SARA RICHILIA B. ADRIANA FLORES
ZONA: ARQUITECTO SANTOS P. RAMA

8


4

17

7.7 Cortes Bloque A

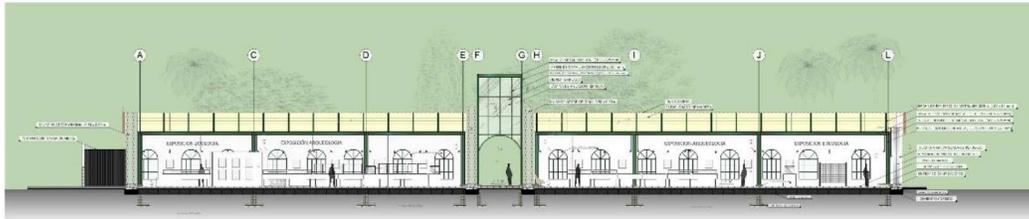


CORTE TRANSVERSAL B - B BLOQUE A
ESCALA 1:100

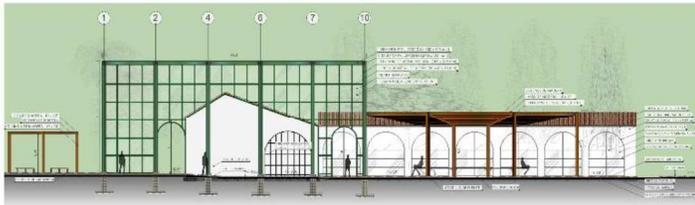


CORTE LONGITUDINAL A - A BLOQUE A
ESCALA 1:100




ESC. 1:20

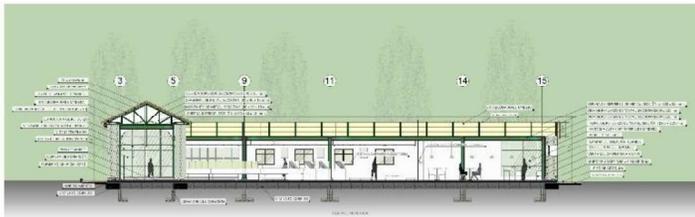

CORTE LONGITUDINAL C - C BLOQUE A
ESCALA 1:100

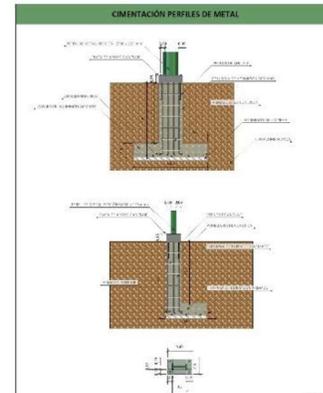

ESC. 1:20

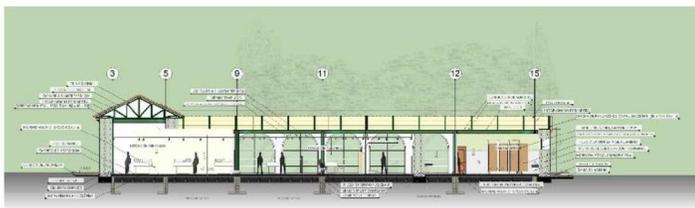

CORTE LONGITUDINAL D - D BLOQUE A
ESCALA 1:100

	TÍTULO: REFUNCIONALIZACIÓN Y CONSERVACIÓN DEL BLOQUE DE LA ANTIGUA ESCUELA DE AGRICULTURA Y GANADERÍA UBICADO EN EL CAMPUS UNIVERSITARIO DE LA UAJMS. UNIVERSIDAD AUTÓNOMA JUAN MIRAL SARACHO	9 17
	FACULTAD DE CIENCIAS Y INGENIERÍA CÁTEDRA DE ARQUITECTURA Y DISEÑO PROYECTO DE GRADO - TIS SOL	
	DE: 4 TITULAR: SARA NOBIA BLANCO FLORES COORD: ARQUITECTO JAVIER PALMA	

7.8 Fachadas Bloque A



FACHADA FRONTAL PROPUESTA BLOQUE A
ESCALA 1:100




FACHADA POSTERIOR PROPUESTA BLOQUE A
ESCALA 1:100



FACHADA ESTE PROPUESTA BLOQUE A
ESCALA 1:100



FACHADA OESTE PROPUESTA BLOQUE A
ESCALA 1:100

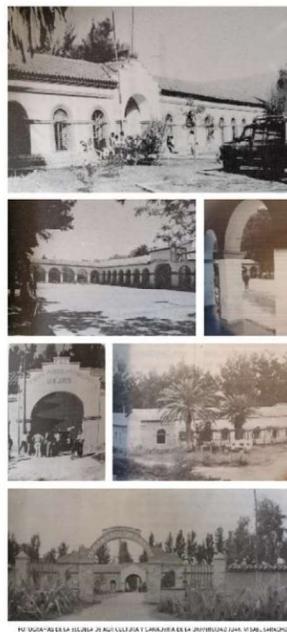


FOTOGRAFÍAS DE LA ESCUELA DE AGRICULTURA Y GANADERÍA EN LA INSTITUCIÓN JUAN VICENTE GONZÁLEZ




PROYECTO: REFUNCIONALIZACIÓN Y CONSERVACIÓN DEL BLOQUE DE LA ANTIGUA ESCUELA DE AGRICULTURA Y GANADERÍA UBICADO EN EL CAMPUS UNIVERSITARIO DE LA UAYMS.
UNIVERSIDAD AUTÓNOMA JUAN VICENTE GONZÁLEZ
FACHADAS BLOQUE A PROPUESTA
ESCALA 1:100
FACULTAD DE CIENCIAS Y TECNOLOGÍA
CARRERA DE ARQUITECTURA Y URBANISMO
PROFESOR DE GRADO: ILYS SOL
ESTUDIANTE: SARA RICHILIA BLANCA FLORES
2020F01 ARQUITECTO SANTOS EL MAL

10
17

7.9 Sistema Estructural

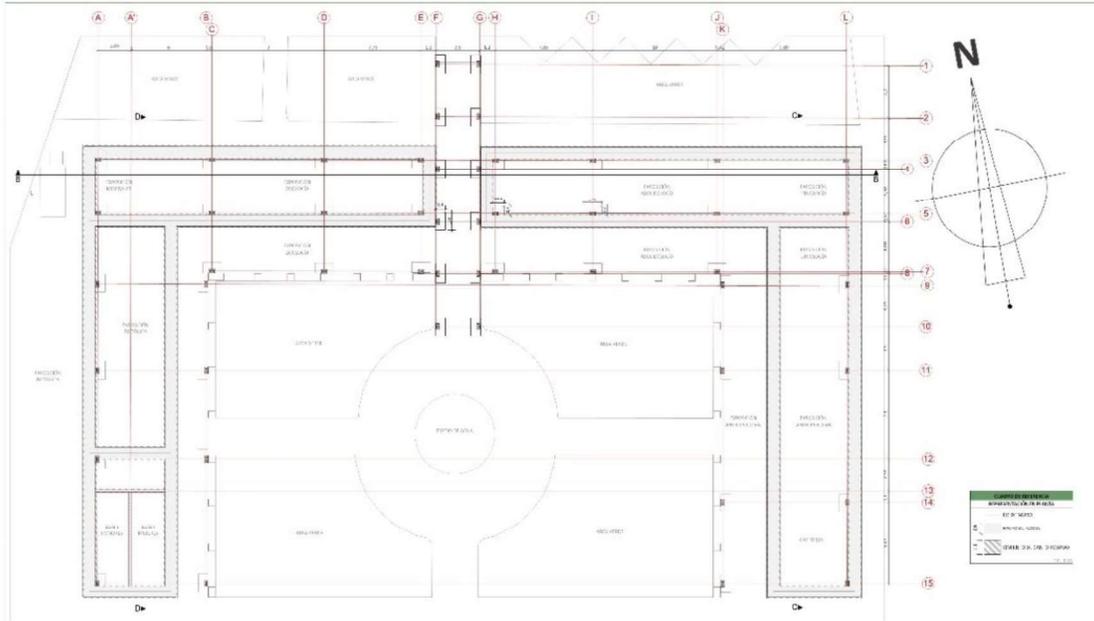


PLANTA CIMENTOS BLOQUE A (PROPUESTA)
ESCALA 1:100

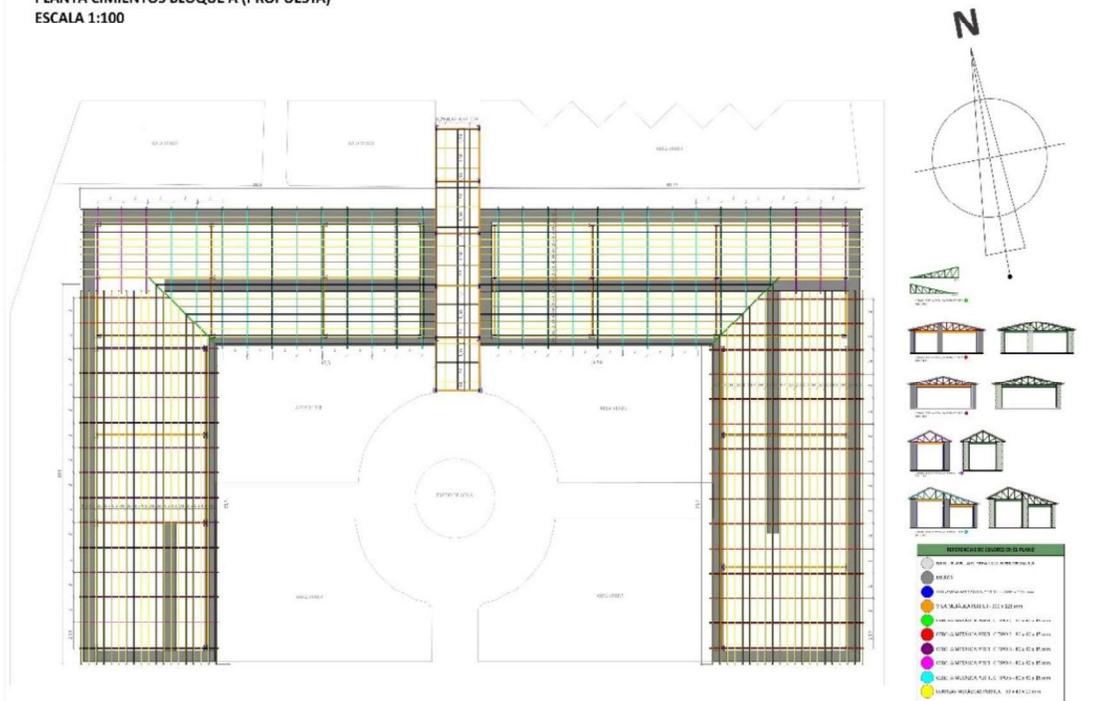


PLANTA ESTRUCTURA DE CUBIERTA (PROPUESTA)
ESCALA 1:100

	REFINANCIAMIENTO Y CONSERVACIÓN DEL BLOQUE DE LA ANTIGUA ESCUELA DE AGRICULTURA Y GANADERÍA UBICADO EN EL CAMPUS UNIVERSITARIO DE LA UAGRM.		12 17
	UNIVERSIDAD AUTÓNOMA JUAN MORALES SARACHO FACULTAD DE INGENIERÍA Y TECNOLOGÍA CARRERA DE INGENIERÍA EN PROYECTOS DE OBRAS DE OBRA PROYECTO DE GRADO: E-15.301	SISTEMA ESTRUCTURAL PROPUESTA ESC. 1:100 4 ESTUDIANTE: SARA NOTI-BA READES FLORES DOCENTE: ARQUITECTO SANTOS PALMA	


7.10 Instalación Especial

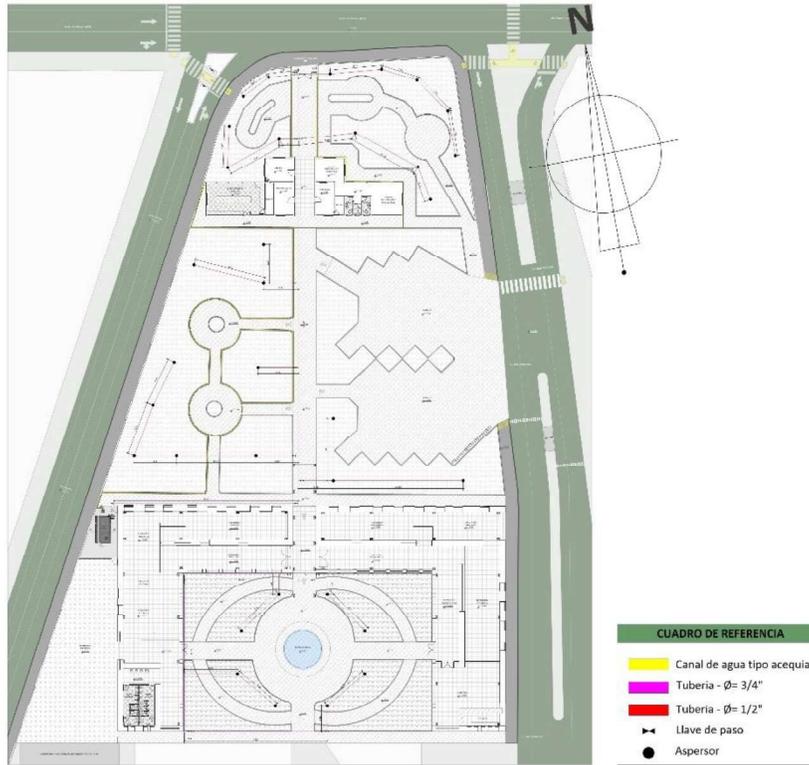

PLANTA INSTALACIÓN ESPECIAL
ESCALA 1:200

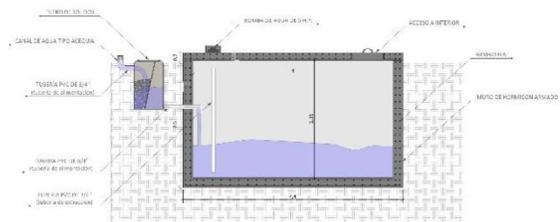


CORTE TRANSVERSAL A - A CISTERNA DE AGUA
ESCALA 1:25

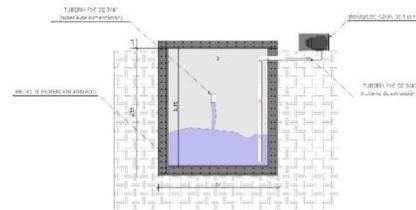

CORTE TRANSVERSAL B - B CISTERNA DE AGUA
ESCALA 1:25

	PROYECTO: REFUNCIONALIZACIÓN Y CONSERVACIÓN DEL BLOQUE DE LA ANTIGUA ESCUELA DE AGRICULTURA Y GANADERÍA UBICADO EN EL CAMPUS UNIVERSITARIO DE LA UAJMS.	15 17
	UNIVERSIDAD AUTÓNOMA JUAN MISÉL SARACHO	
	FACULTAD DE CIENCIAS Y TECNOLOGÍA	
	CÁTEDRA DE ARQUITECTURA Y URBANISMO	
4	PLAN DE INSTALACIÓN ESPECIAL INSTALACIÓN PLUVIAL ESC. 1:200	
	EQUIPO: SARA NOELIA BLANCO FLORES DOCTORA ANGELO TECTO SANTOS PLUMA	

7.11 Corte de Borde

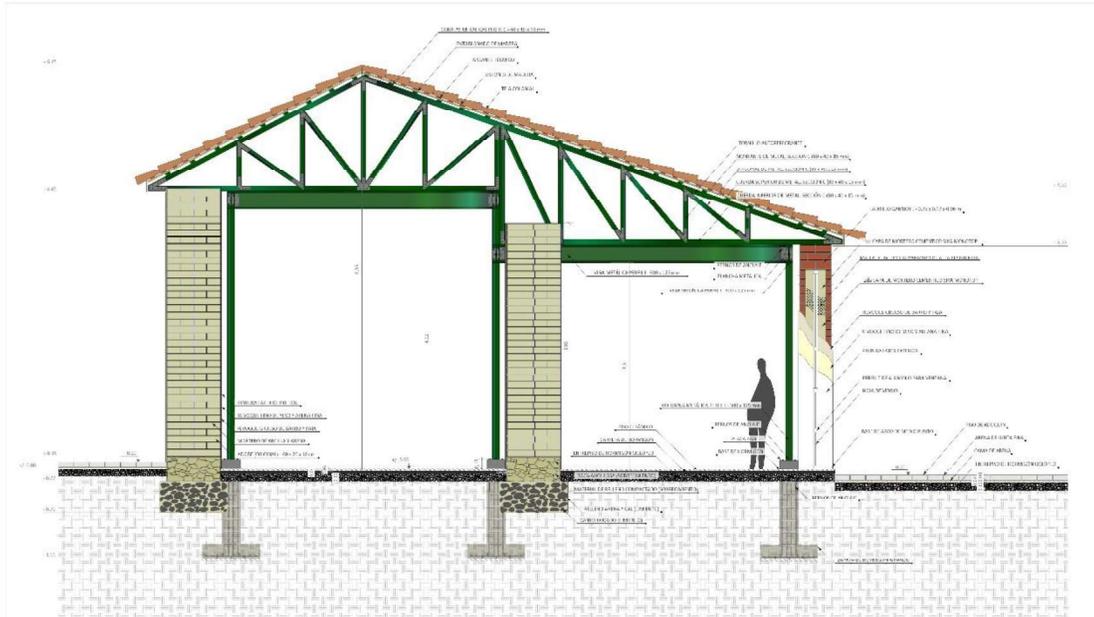

CORTE DE BORDE BLOQUE A
ESCALA 1:20

Vista Axonómica
REFUERZO ESTRUCTURAL DE ARCO DE MEDIO PUNTO - ENCAMISADO INTERNO
ESCALA 1:20

Fases de montaje de Anclajes Metálicos
ESCALA 1:30

ELEVACIÓN FRONTAL
Refuerzo Estructural de Arco de Medio Punto
ESCALA 1:50

PLANTA B - B'
Refuerzo Estructural de Arco de Medio Punto
ESCALA 1:50

Detalle en Planta de Cimentación de Perfil de Metal sección I
ESCALA 1:20

Union Viga - Columna de metal
ESCALA 1:20

Vista Axonómica
REFUERZO ESTRUCTURAL DE MURO - SISTEMA DE DRIZAS
ESCALA 1:25

PROYECTO: REFUNCIONALIZACIÓN Y CONSERVACIÓN DEL BLOQUE DE LA ANTIGUA ESCUELA DE AGRICULTURA Y GANADERÍA UBICADO EN EL CAMPUS UNIVERSITARIO DE LA UAIMS.

UNIVERSIDAD AUTÓNOMA JUAN MIESSEL SARACHO

FACULTAD DE CIENCIAS Y TECNOLOGÍA

CARRERA DE ARQUITECTURA Y URBANISMO

PROYECTO DE GRADO - 155.504

MUHN

4

16

17