



UNIVERSIDAD:
AUTONOMA JUAN MISAE SARACHO

CARRERA:
ARQUITECTURA Y URBANISMO

DOCENTE : ARQ. PATRICIO SANJINEZ
GRUPO: **9**




ALUMNO: JESUS REYNALDO
MONASTERIOS GUARACHI

NOMBRE DEL PLANO:
ZOTANO AMOBLADO


ESCALA: 1:100 GESTION: 2020

CENTRO DE EMPRENDIMIENTO
Y DESARROLLO EMPRESARIAL

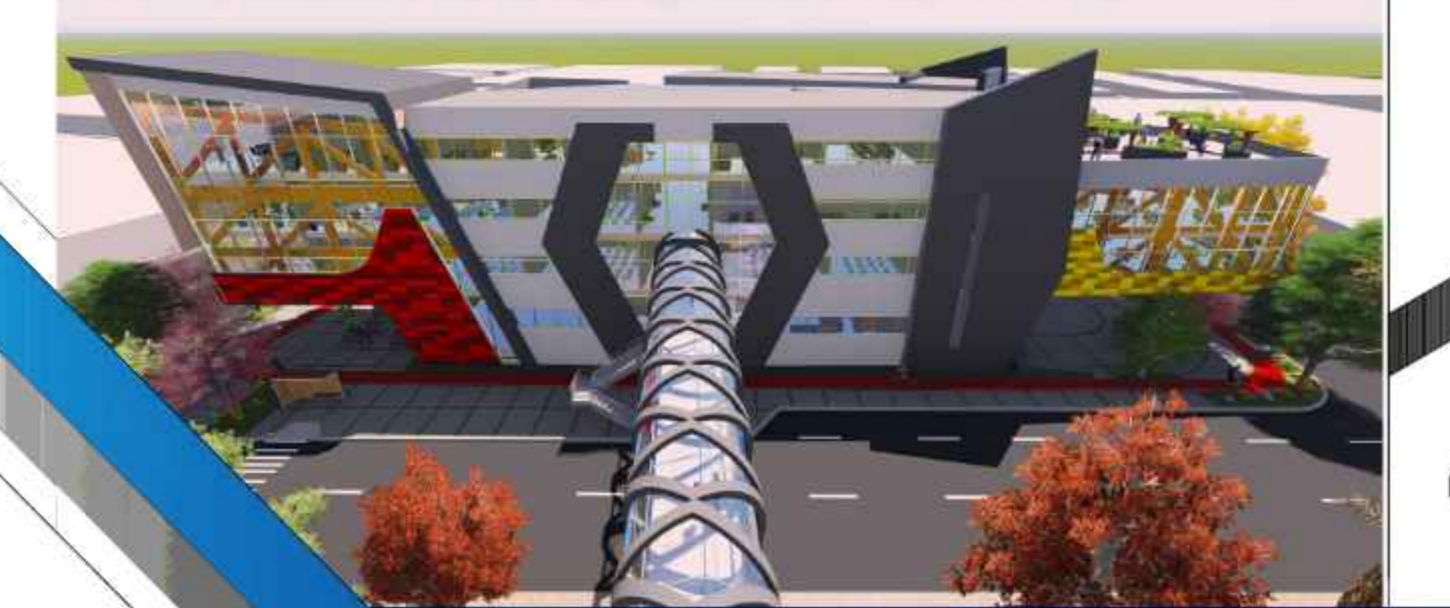

7

47

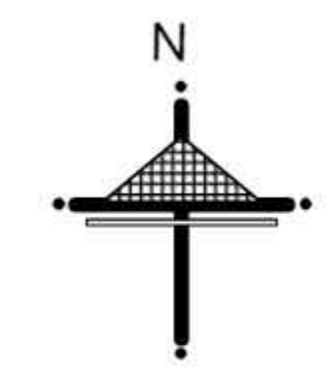

UNIVERSIDAD:
AUTONOMA JUAN MISAE SARACHO

CARRERA:
ARQUITECTURA Y URBANISMO

DOCENTE : ARQ. PATRICIO SANJINEZ
GRUPO: **9**




ALUMNO: JESUS REYNALDO
MONASTERIOS GUARACHI

NOMBRE DEL PLANO:
ZOTANO ACOTADO


ESCALA: 1:100 GESTION: 2020

CENTRO DE EMPRENDIMIENTO
Y DESARROLLO EMPRESARIAL

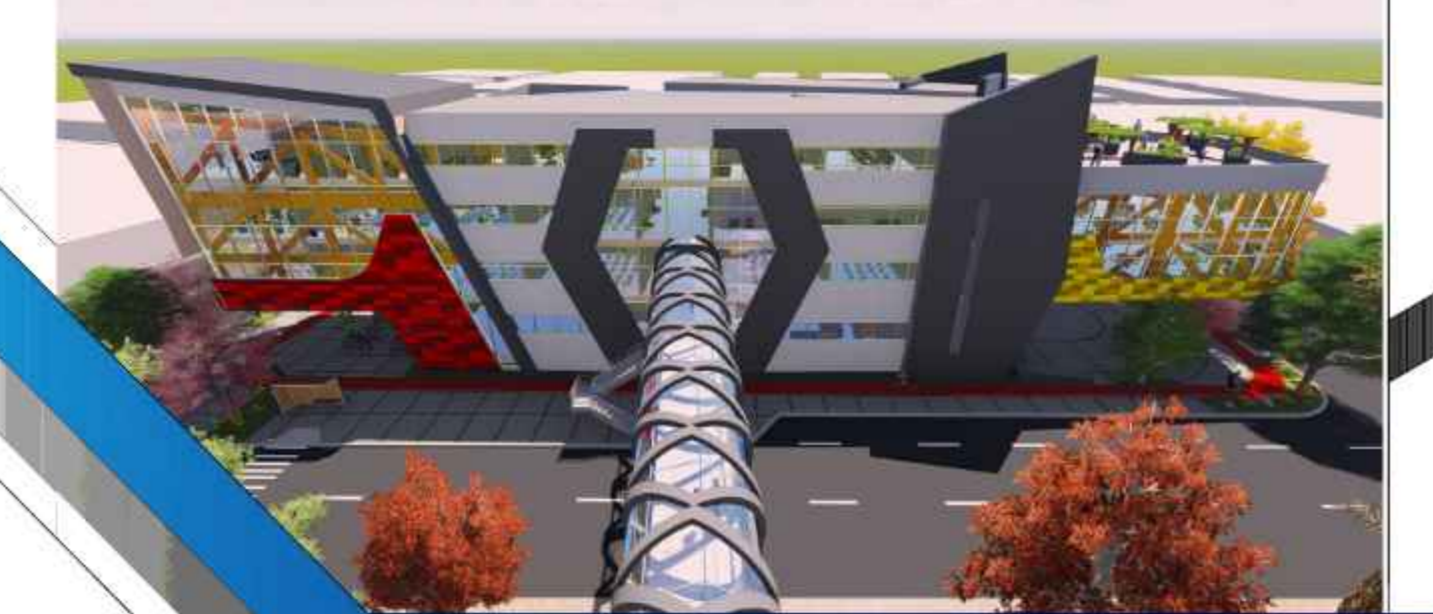

8

47

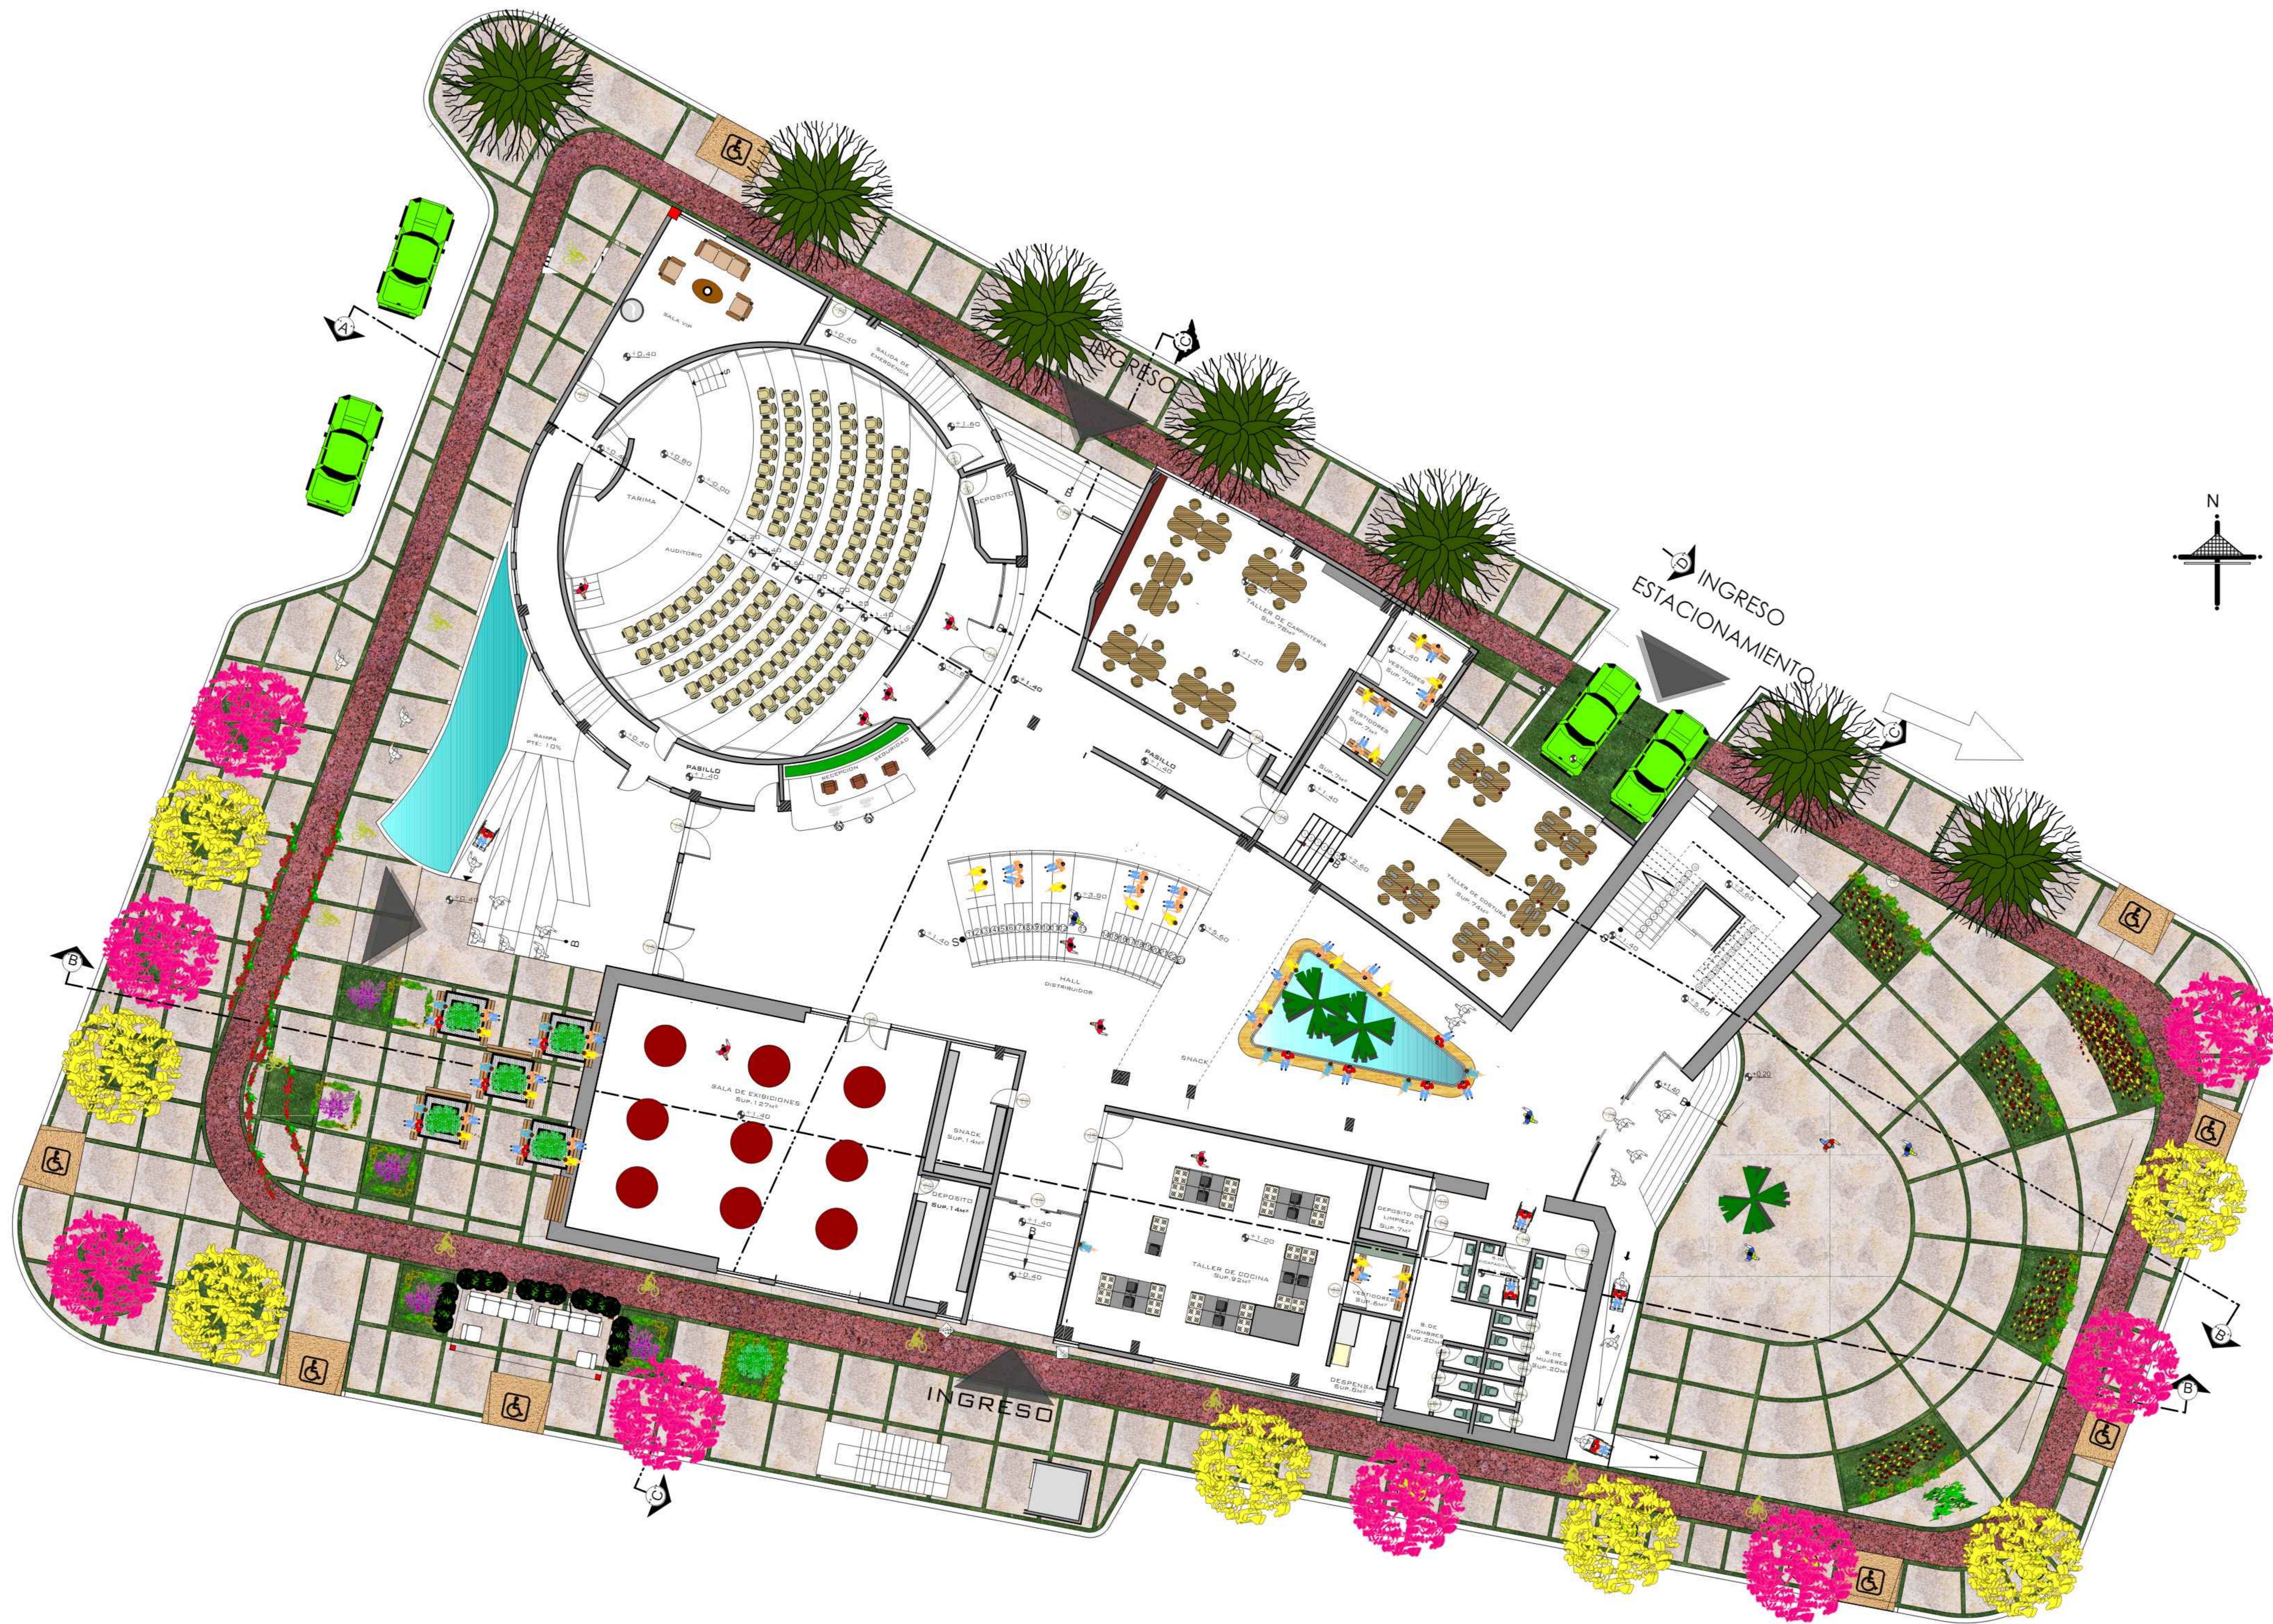

UNIVERSIDAD:
AUTONOMA JUAN MISAEL SARACHO

CARRERA:
ARQUITECTURA Y URBANISMO

DOCENTE: ARQ. PATRICIO SANJINEZ
GRUPO: **9**




ALUMNO: JESUS REYNALDO
MONASTERIOS GUARACHI

NOMBRE DEL PLANO:
PLANTA BAJA AMOBLADA


ESCALA: 1:100 GESTION: 2020

**CENTRO DE EMPRENDIMIENTO
Y DESARROLLO EMPRESARIAL**

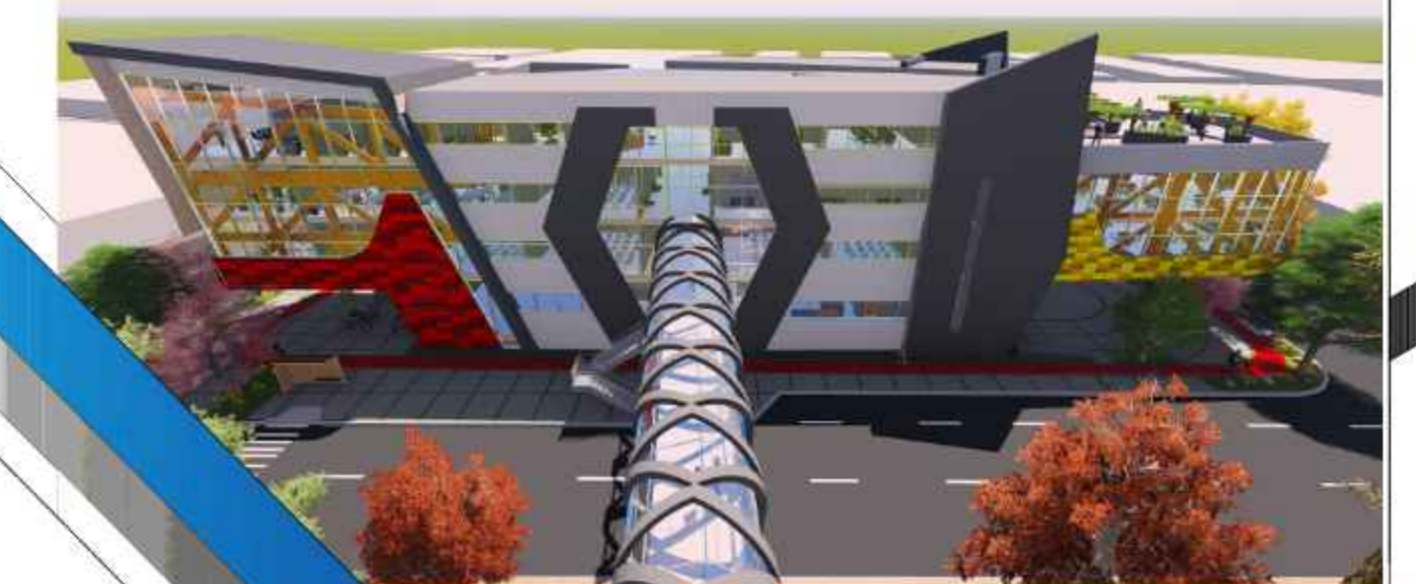

9

47

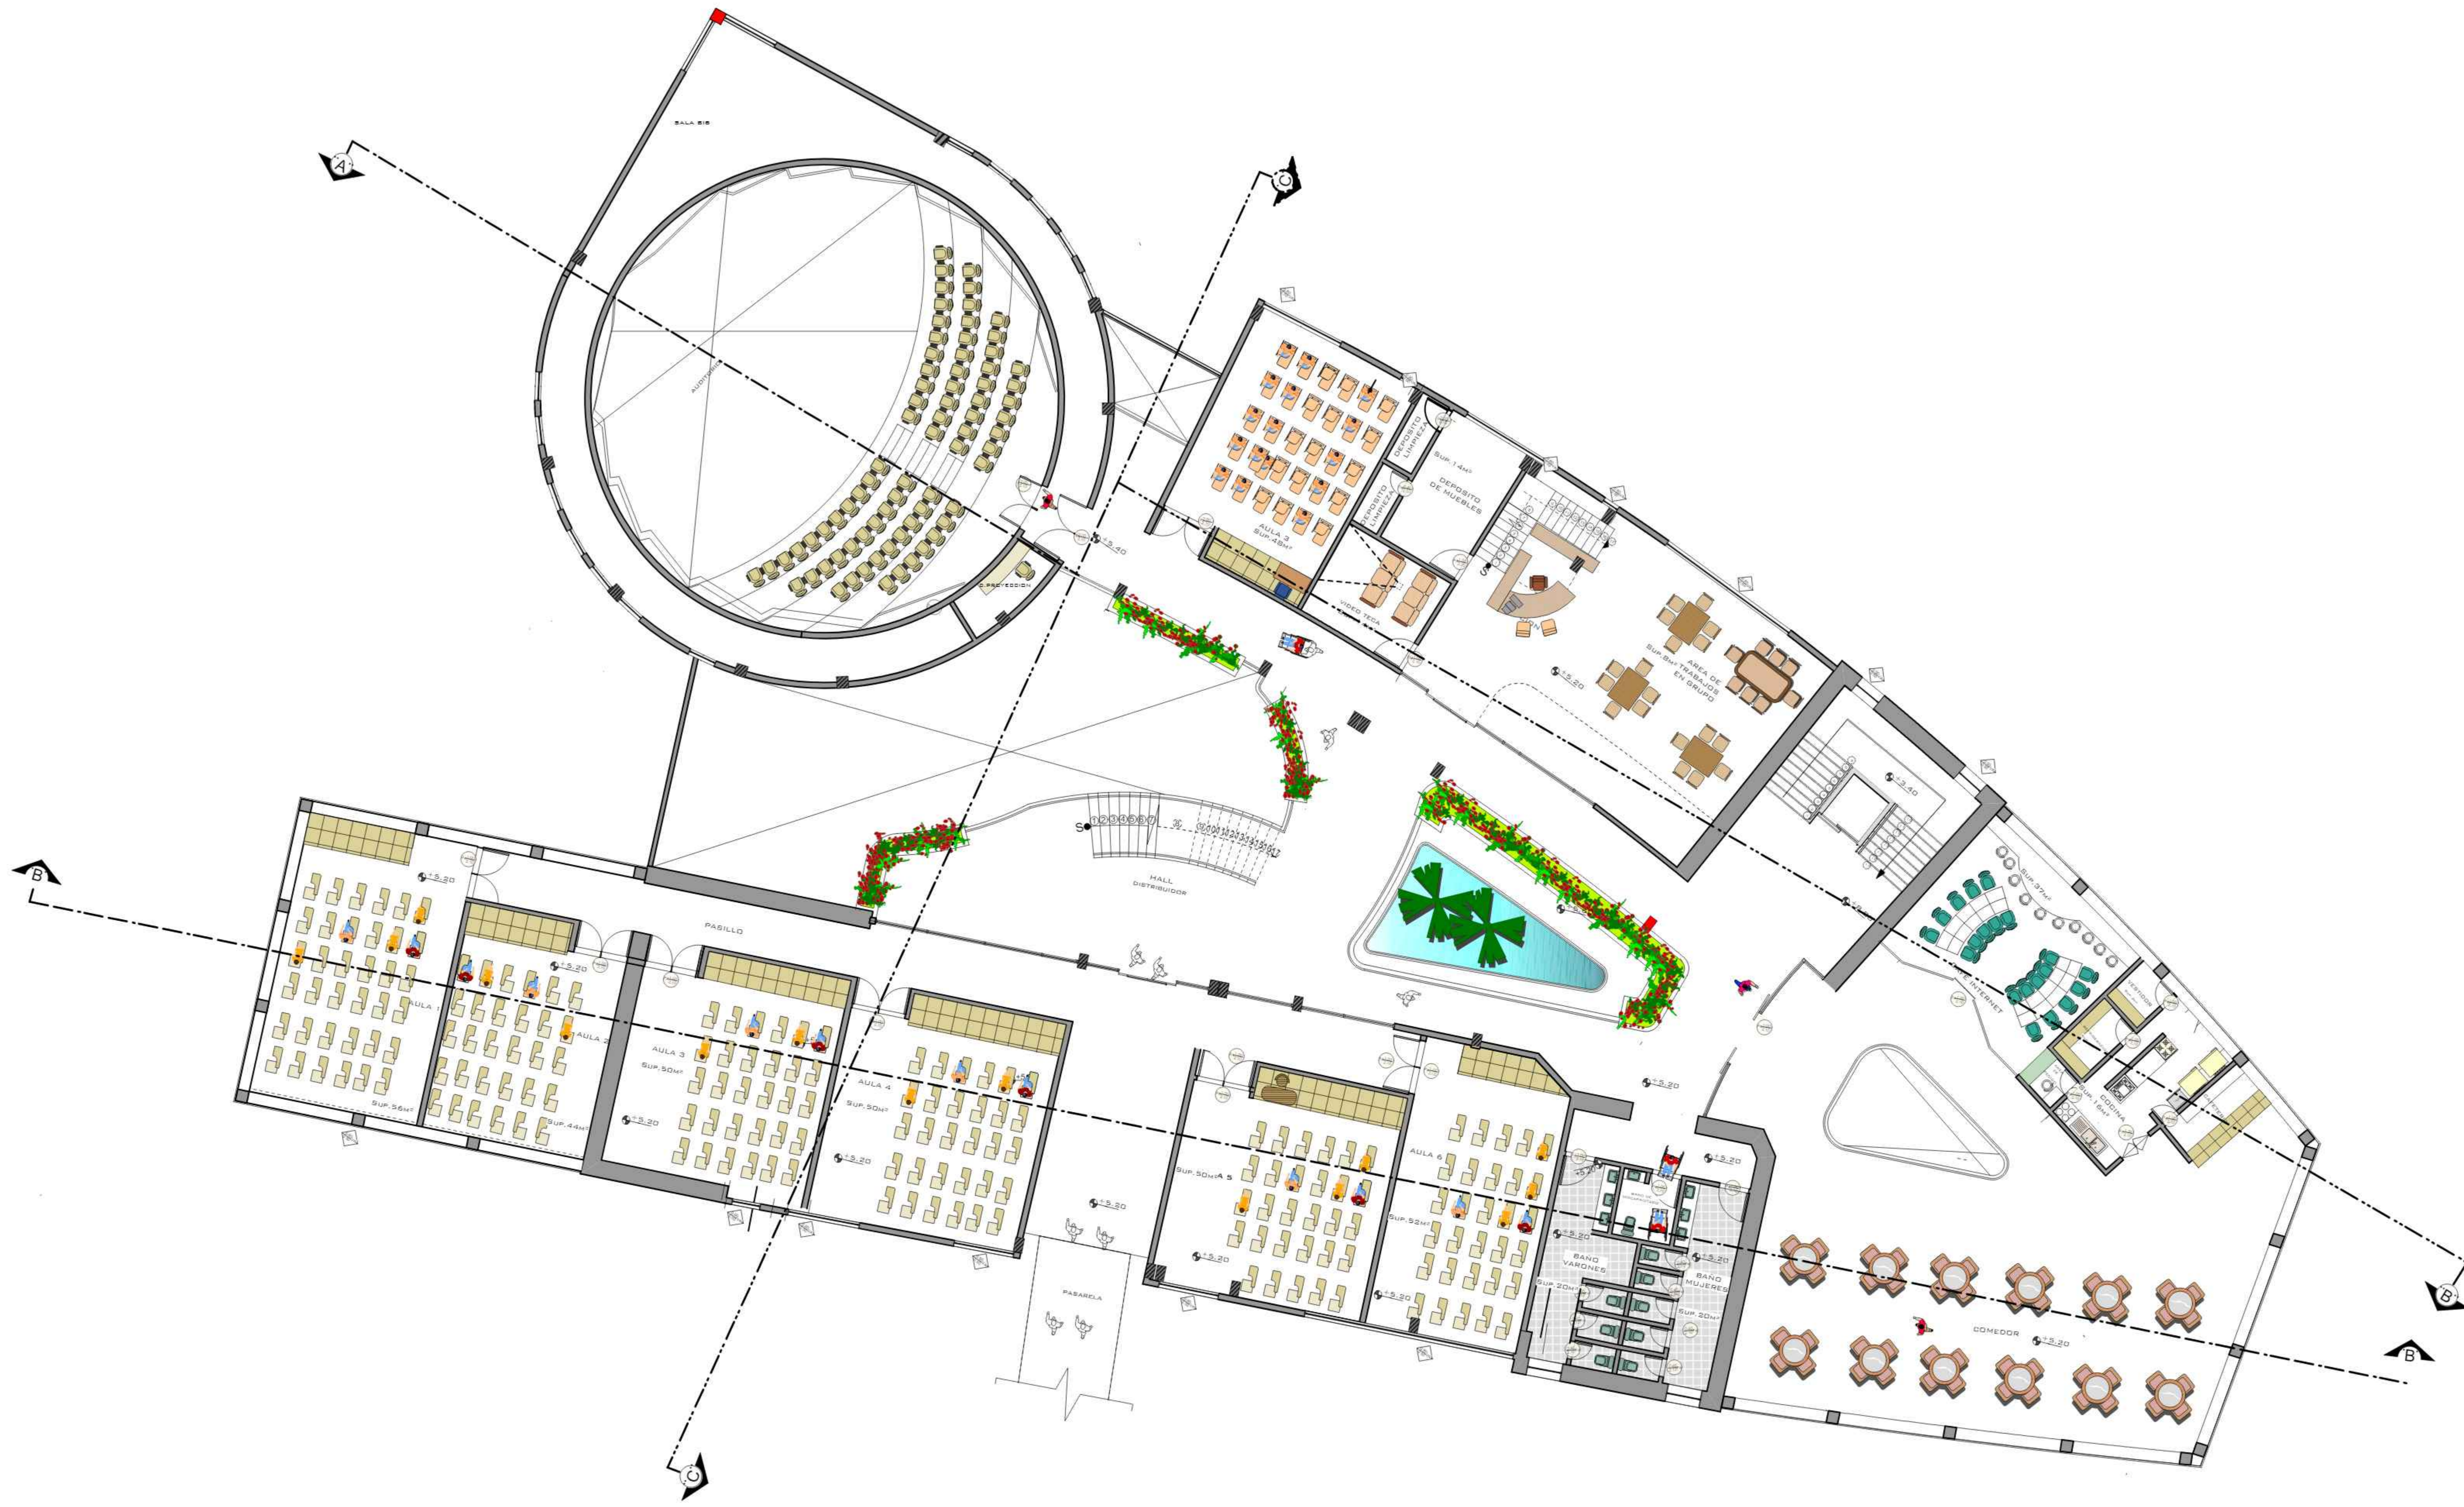

UNIVERSIDAD:
AUTONOMA JUAN MISAEL SARACHO

CARRERA:
ARQUITECTURA Y URBANISMO

DOCENTE : GRUPO:
 ARQ. PATRICIO SANJINEZ **9**




ALUMNO: JESUS REYNALDO
 MONASTERIOS GUARACHI

NOMBRE DEL PLANO:
1ER PISO AMOBLADO

ESCALA: 1:100 GESTION: 2020



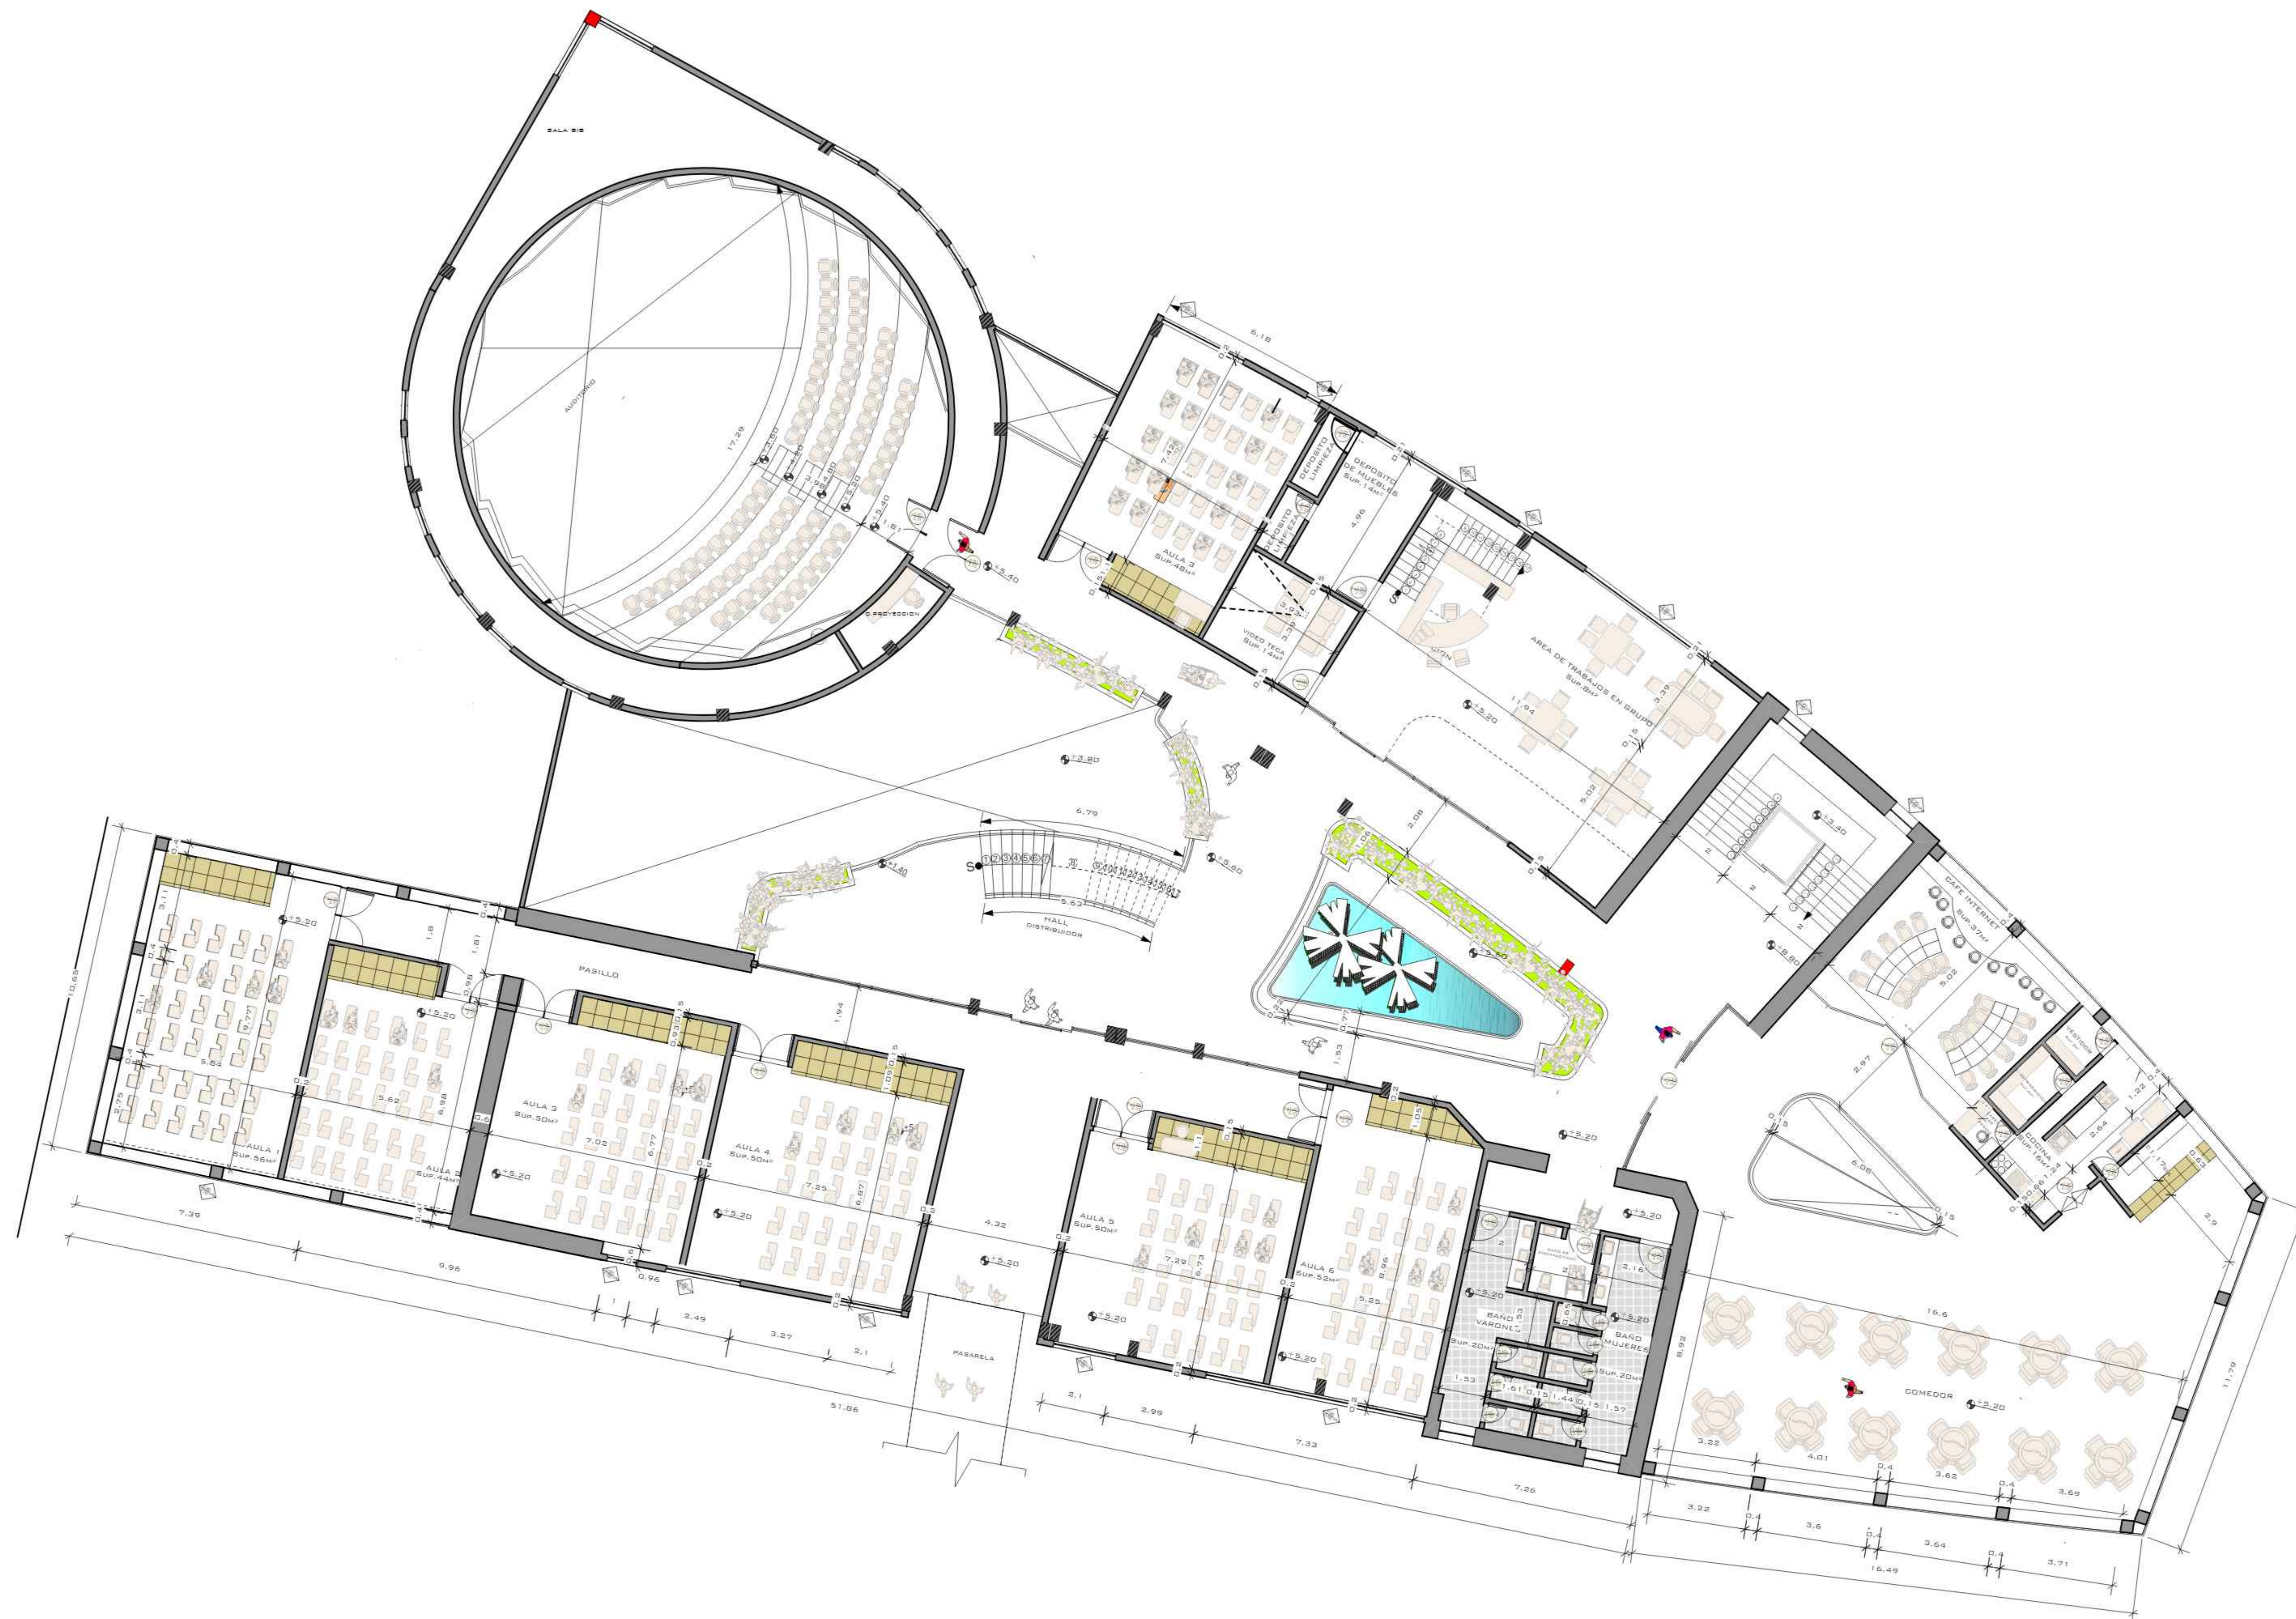

UNIVERSIDAD:

AUTONOMA JUAN MISAE SARACHO

CARRERA:

ARQUITECTURA Y URBANISMO

DOCENTE :

ARQ. PATRICIO SANJINEZ

GRUPO:

9



ALUMNO: JESUS REYNALDO
MONASTERIOS GUARACHI


NOMBRE DEL PLANO:

1ER PISO AMOBLADO

ESCALA: **1:100**

GESTION: **2020**

**CENTRO DE EMPRENDIMIENTO
Y DESARROLLO EMPRESARIAL**

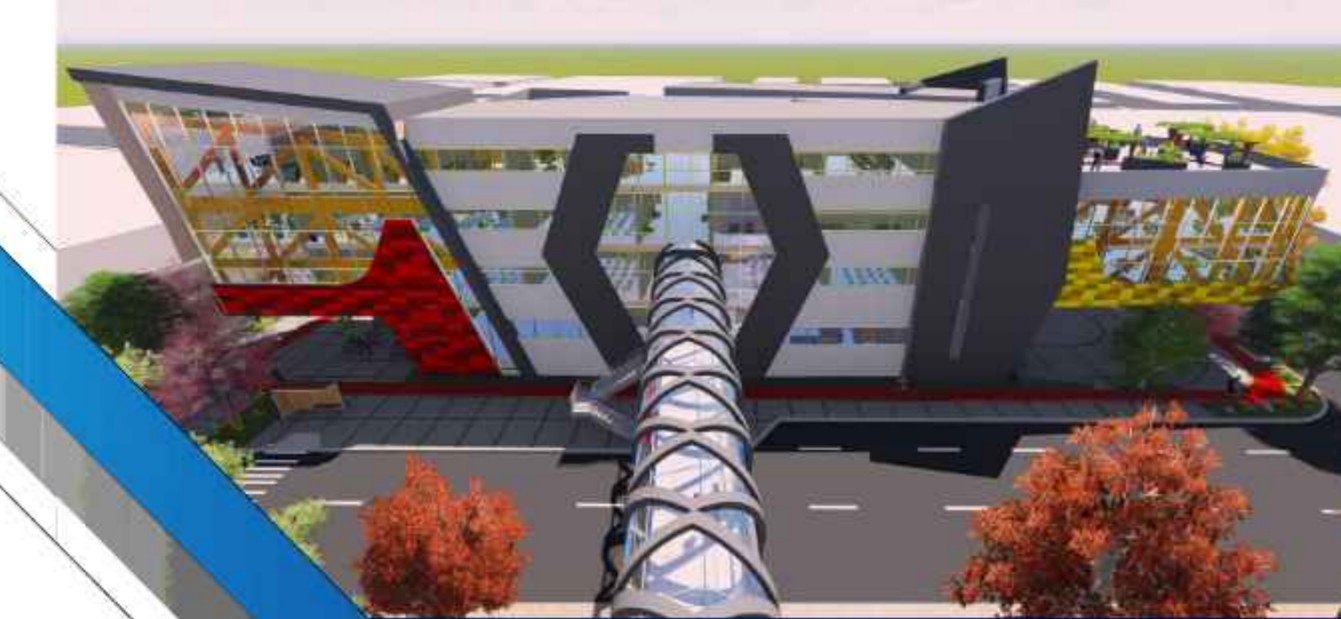

12

47



UNIVERSIDAD:
AUTONOMA JUAN MISAEL SARACHO

CARRERA:
ARQUITECTURA Y URBANISMO

DOCENTE : GRUPO:
 ARQ. PATRICIO SANJINEZ **9**




ALUMNO: JESUS REYNALDO
 MONASTERIOS GUARACHI

NOMBRE DEL PLANO:
2DO PISO AMOBLADO

ESCALA: 1:100 GESTION: 2020



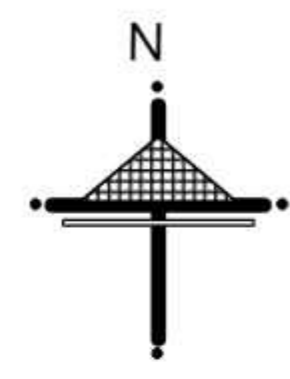

UNIVERSIDAD:

AUTONOMA JUAN MISAE SARACHO

CARRERA:

ARQUITECTURA Y URBANISMO

DOCENTE :

ARQ. PATRICIO SANJINEZ

GRUPO:

9



CROQUIS DE UBICACION


ALUMNO: JESUS REYNALDO
MONASTERIOS GUARACHI

NOMBRE DEL PLANO:
2DO PISO ACOTADO

ESCALA: 1:100

GESTION: 2020

CENTRO DE EMPRENDIMIENTO
Y DESARROLLO EMPRESARIAL

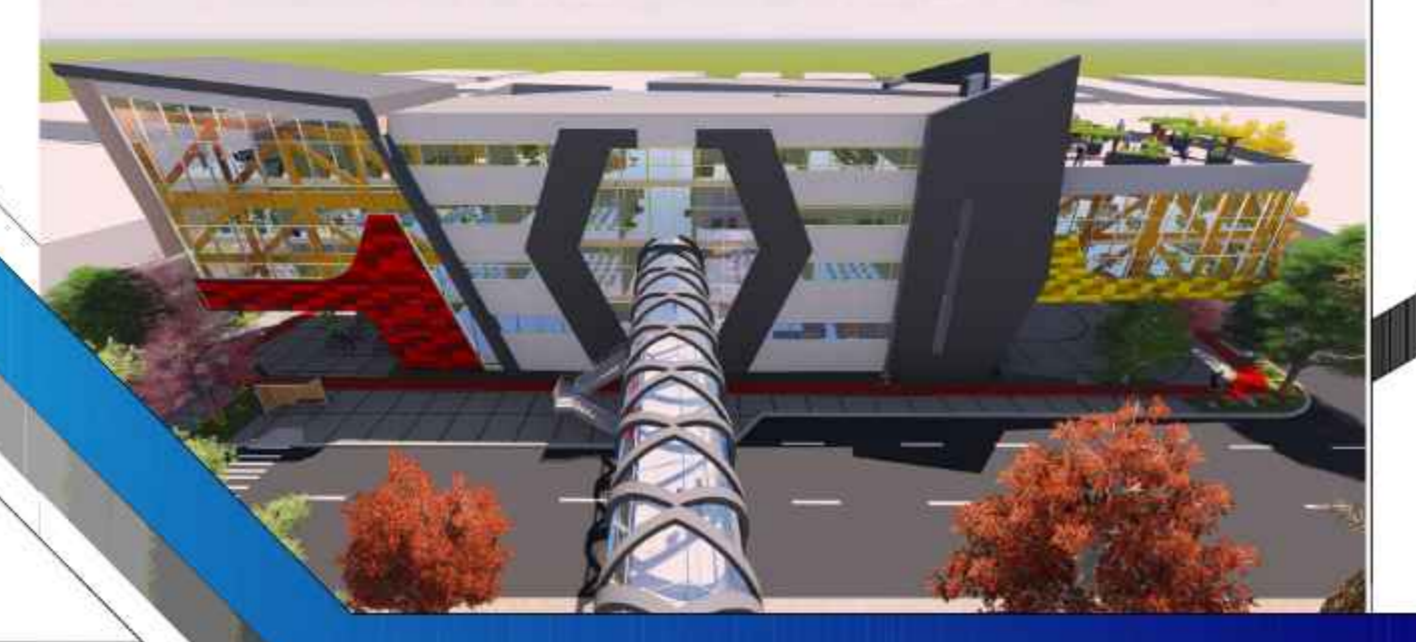

14

47



UNIVERSIDAD:

AUTONOMA JUAN MISAEL SARACHO

CARRERA:

ARQUITECTURA Y URBANISMO

DOCENTE :

ARQ. PATRICIO SANJINEZ

GRUPO:

9



ALUMNO:

**JESUS REYNALDO
MONASTERIOS GUARACHI**

NOMBRE DEL PLANO:

3ER PISO AMOBLADO


ESCALA:

1:100

GESTION:


2020

**CENTRO DE EMPRENDIMIENTO
Y DESARROLLO EMPRESARIAL**

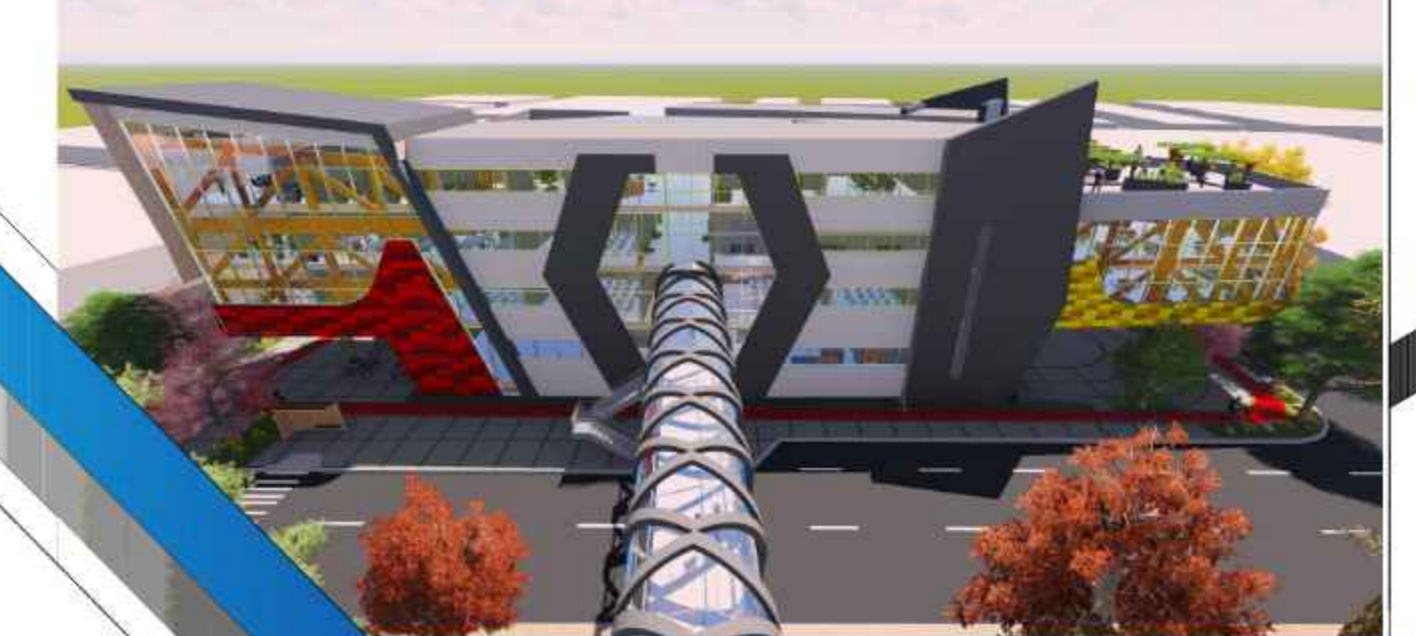

15

47

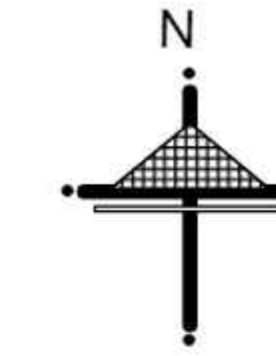

UNIVERSIDAD:

AUTONOMA JUAN MISAEL SARACHO

CARRERA:

ARQUITECTURA Y URBANISMO

DOCENTE :

ARQ. PATRICIO SANJINEZ

GRUPO:

9



ALUMNO: JESUS REYNALDO
MONASTERIOS GUARACHI


NOMBRE DEL PLANO:

3ER PISO PISO ACOTADO

ESCALA: 1:100


GESTION: 2020

CENTRO DE EMPRENDIMIENTO
Y DESARROLLO EMPRESARIAL

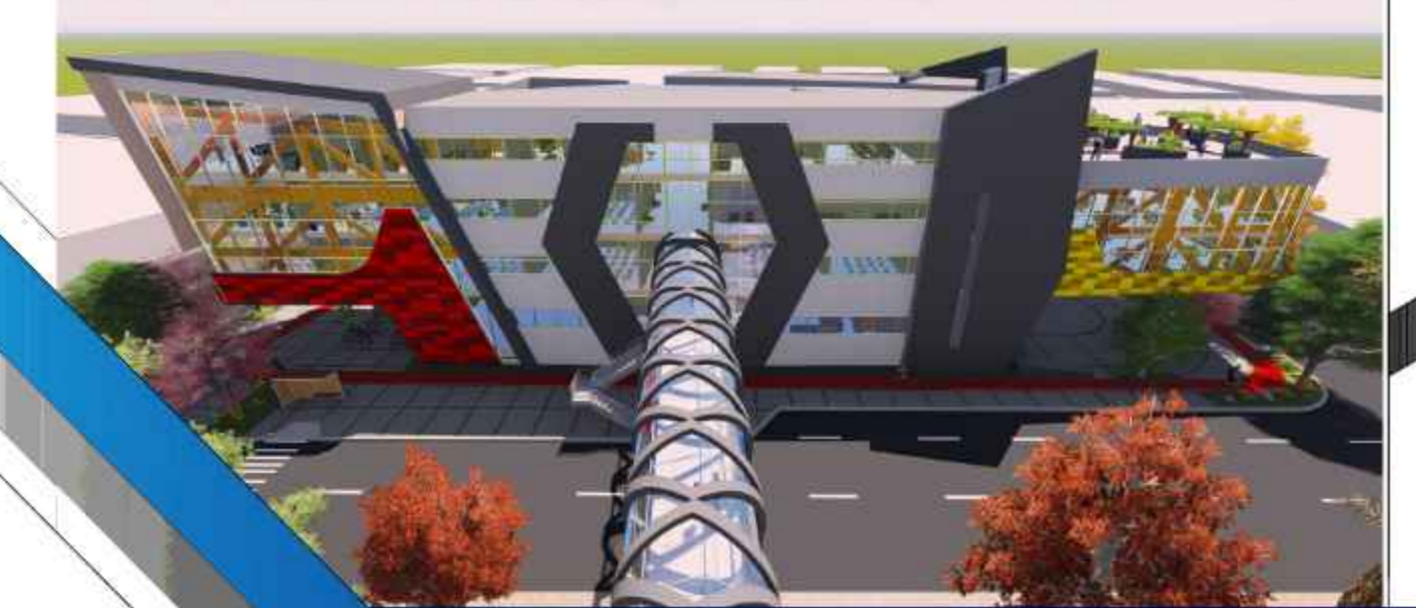


16

47

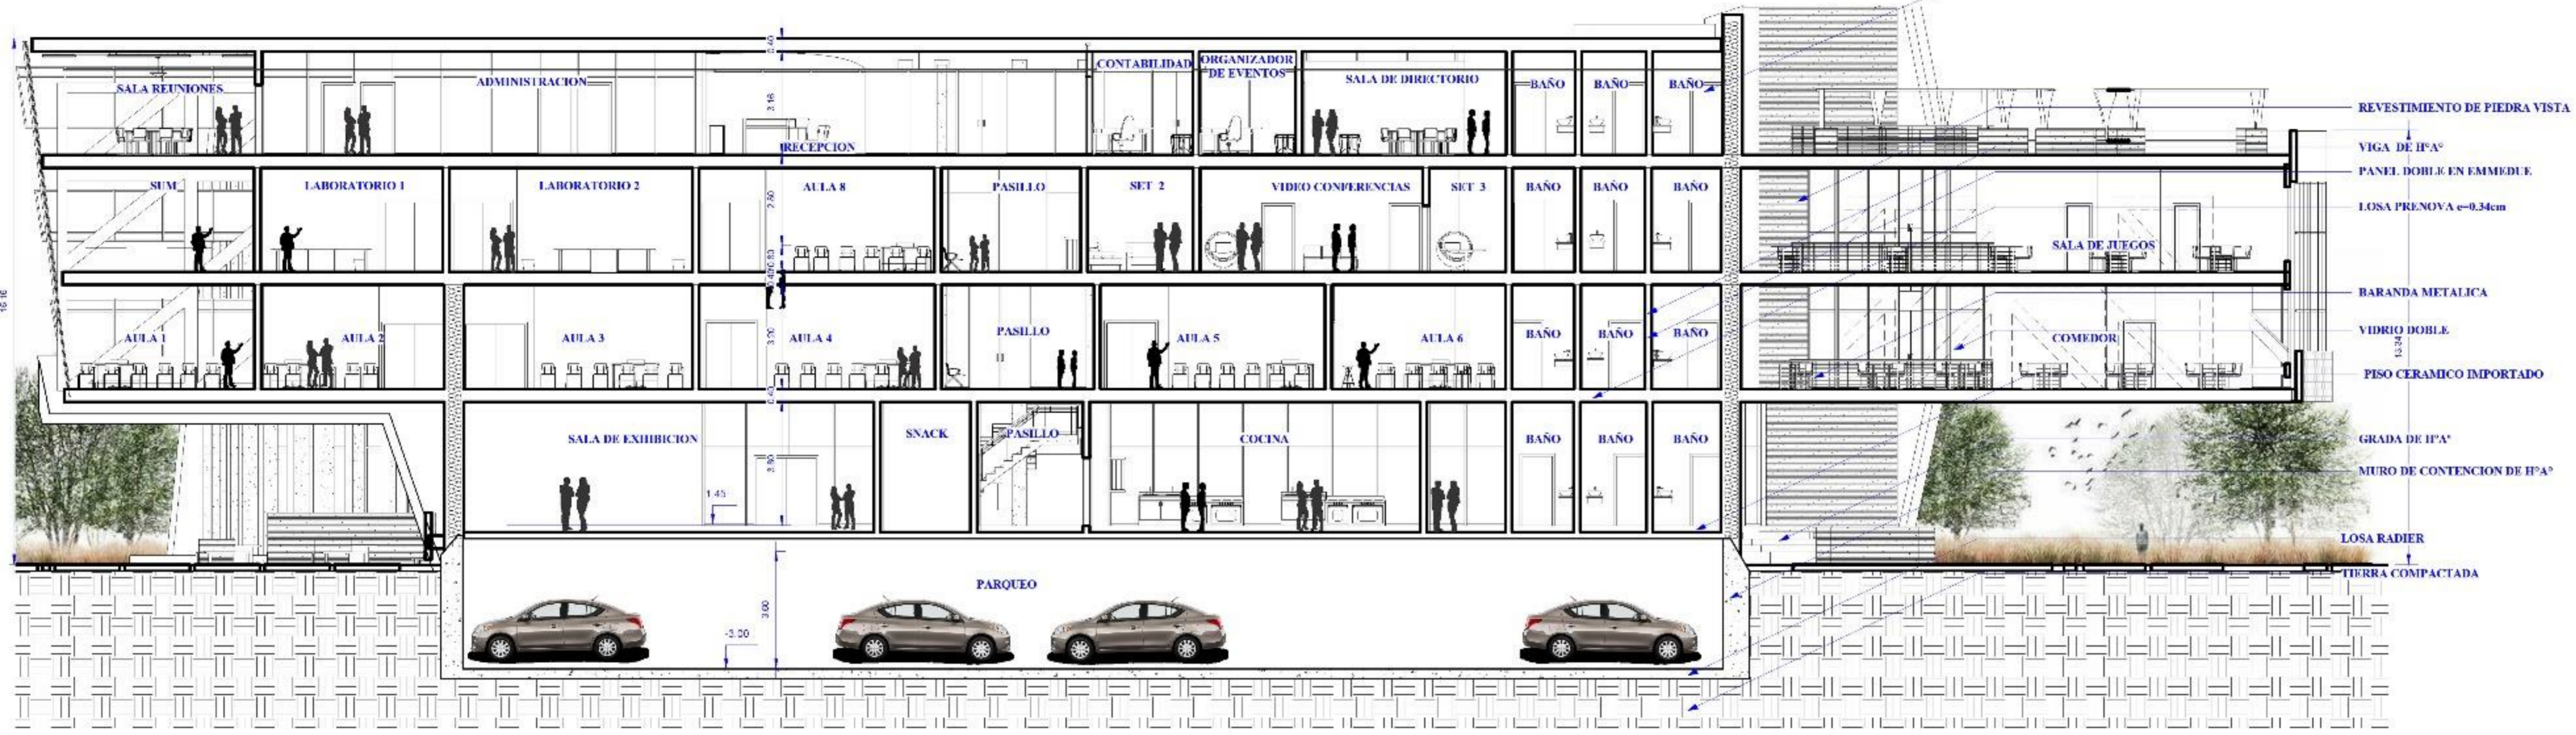


CORTE A-A''

ESC:1:100
PANEL DOBLE EN EMMEDUE

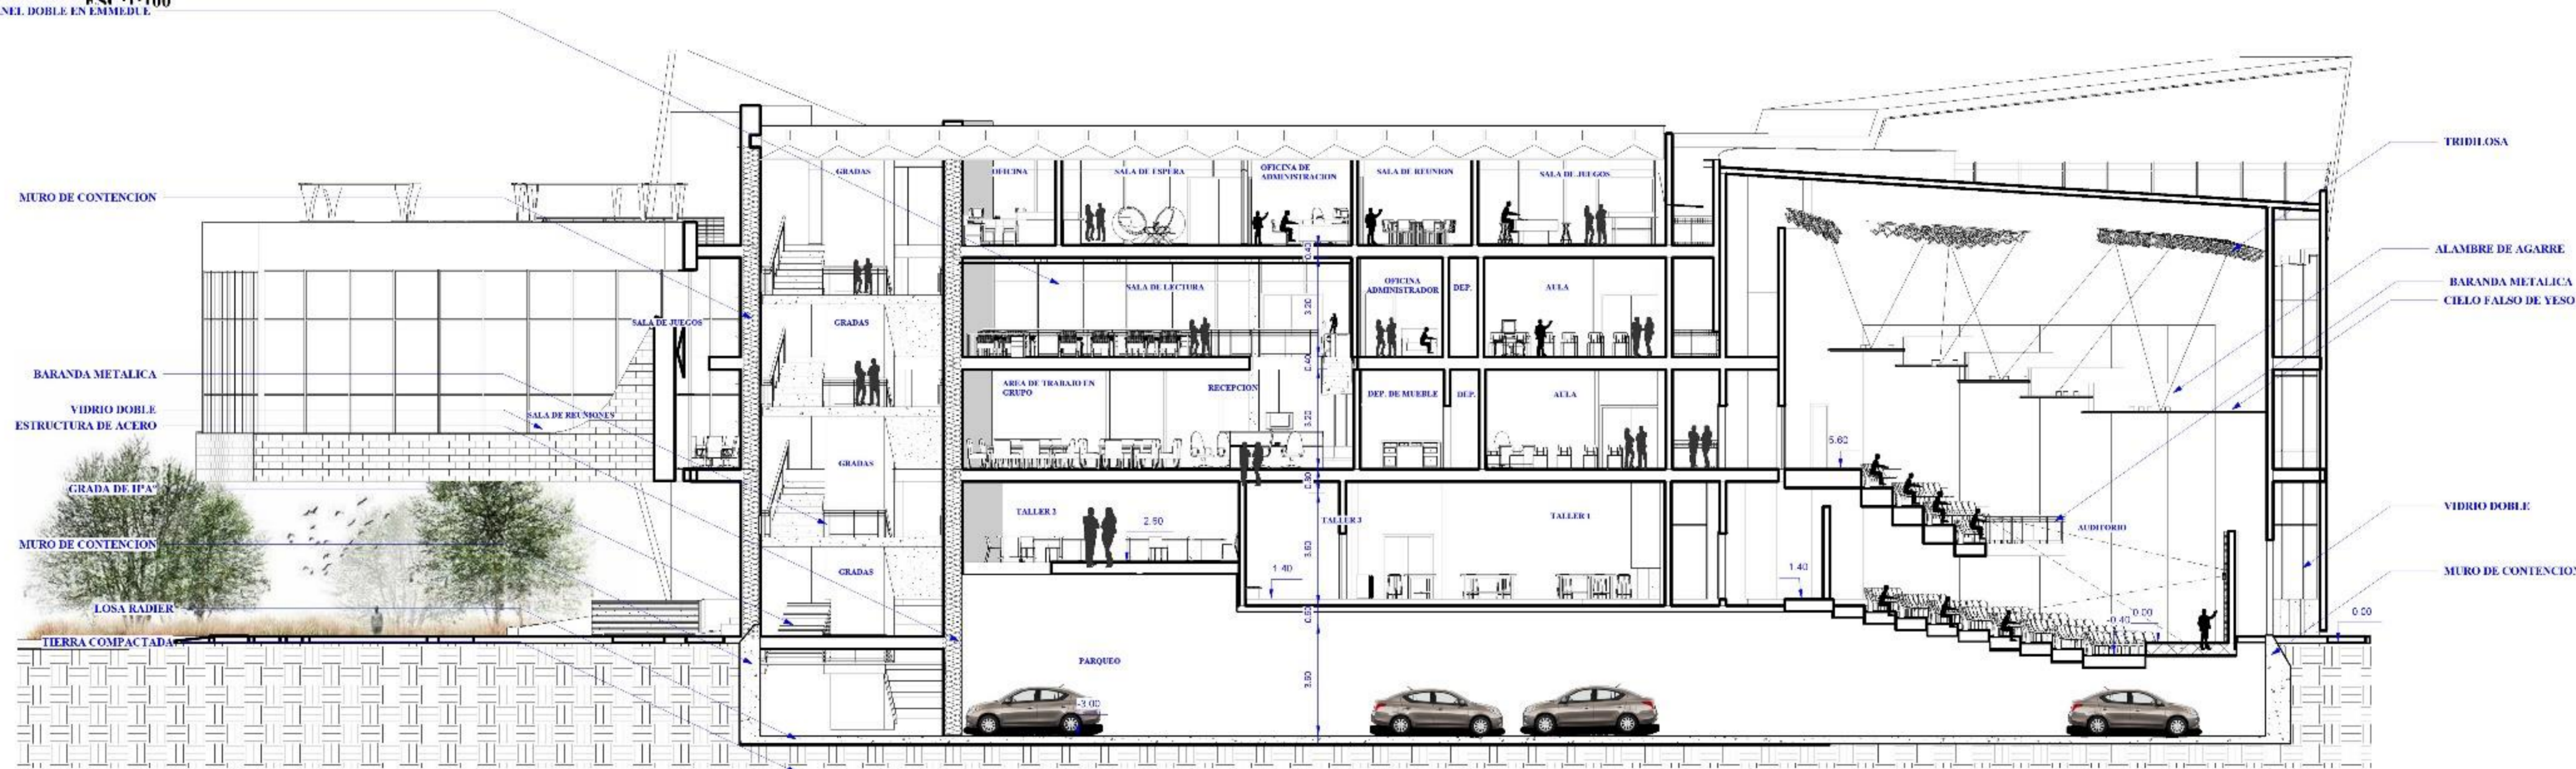


CORTE C-C''

ESC:1:100

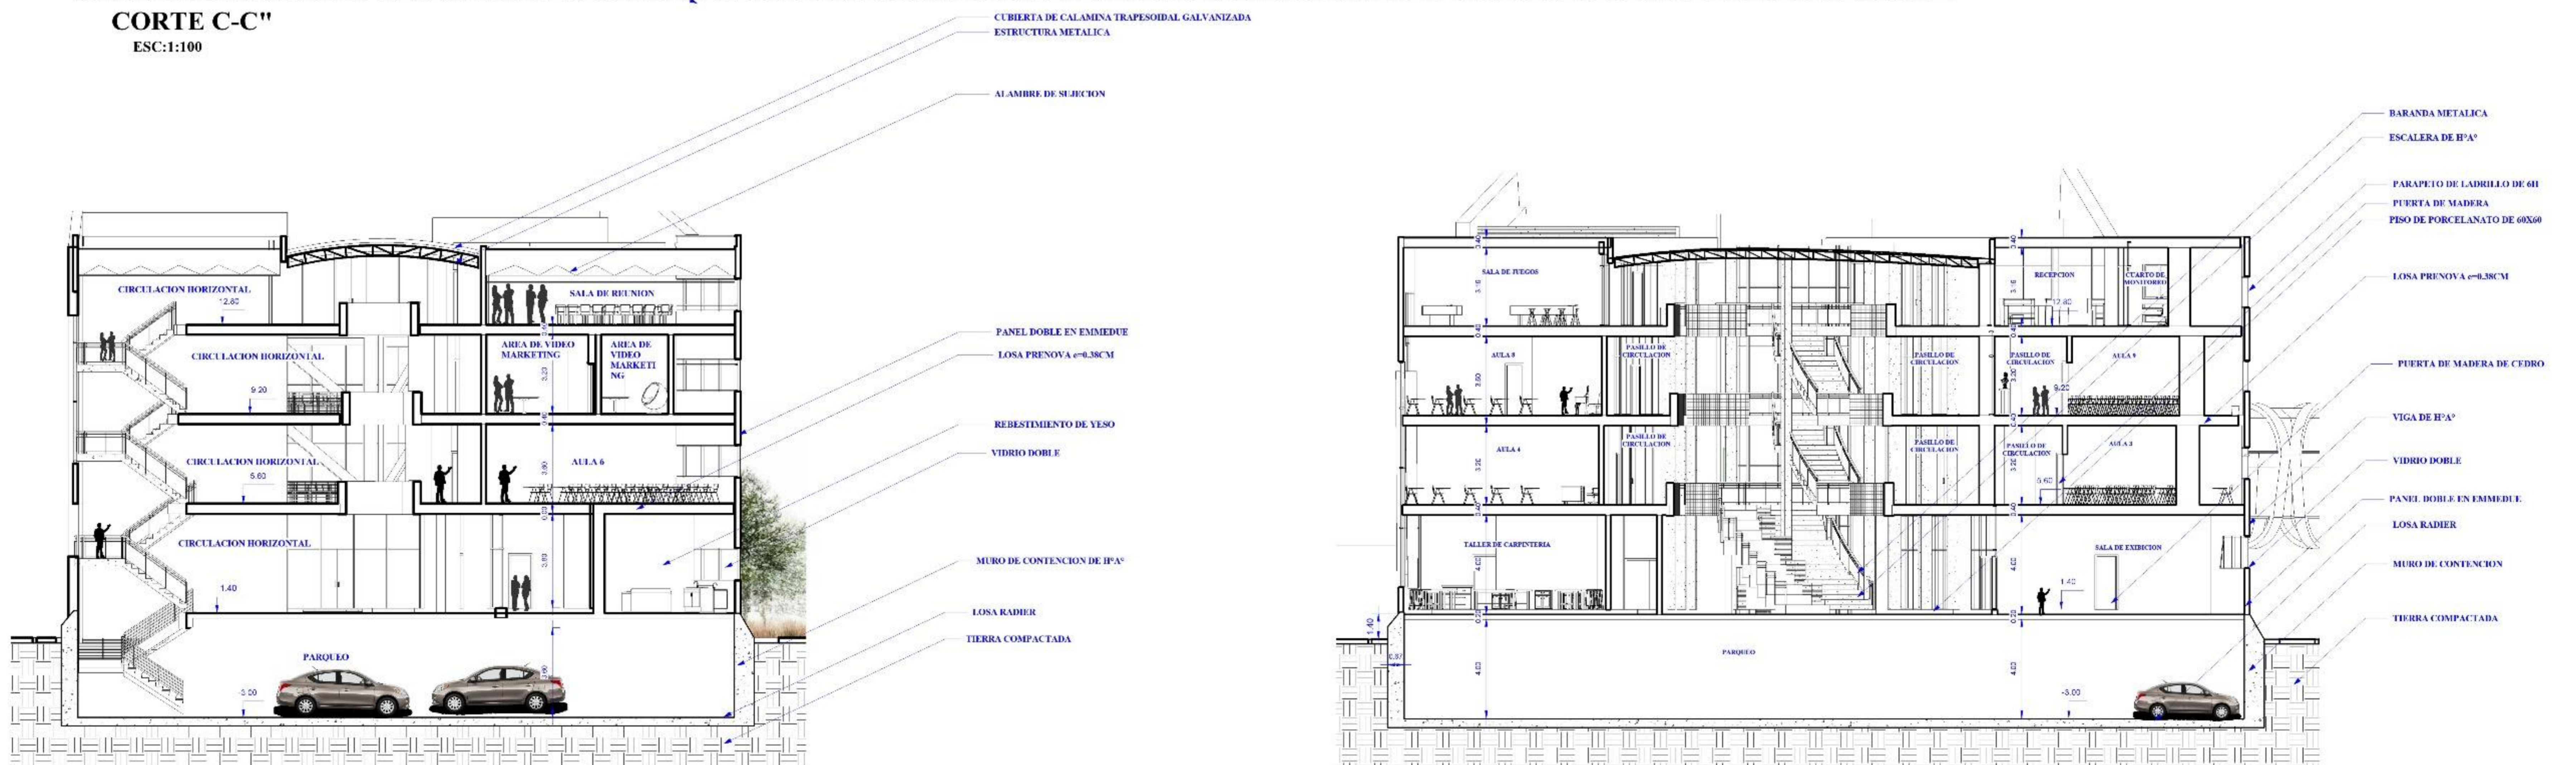

CORTE B-B''

ESC:1:100

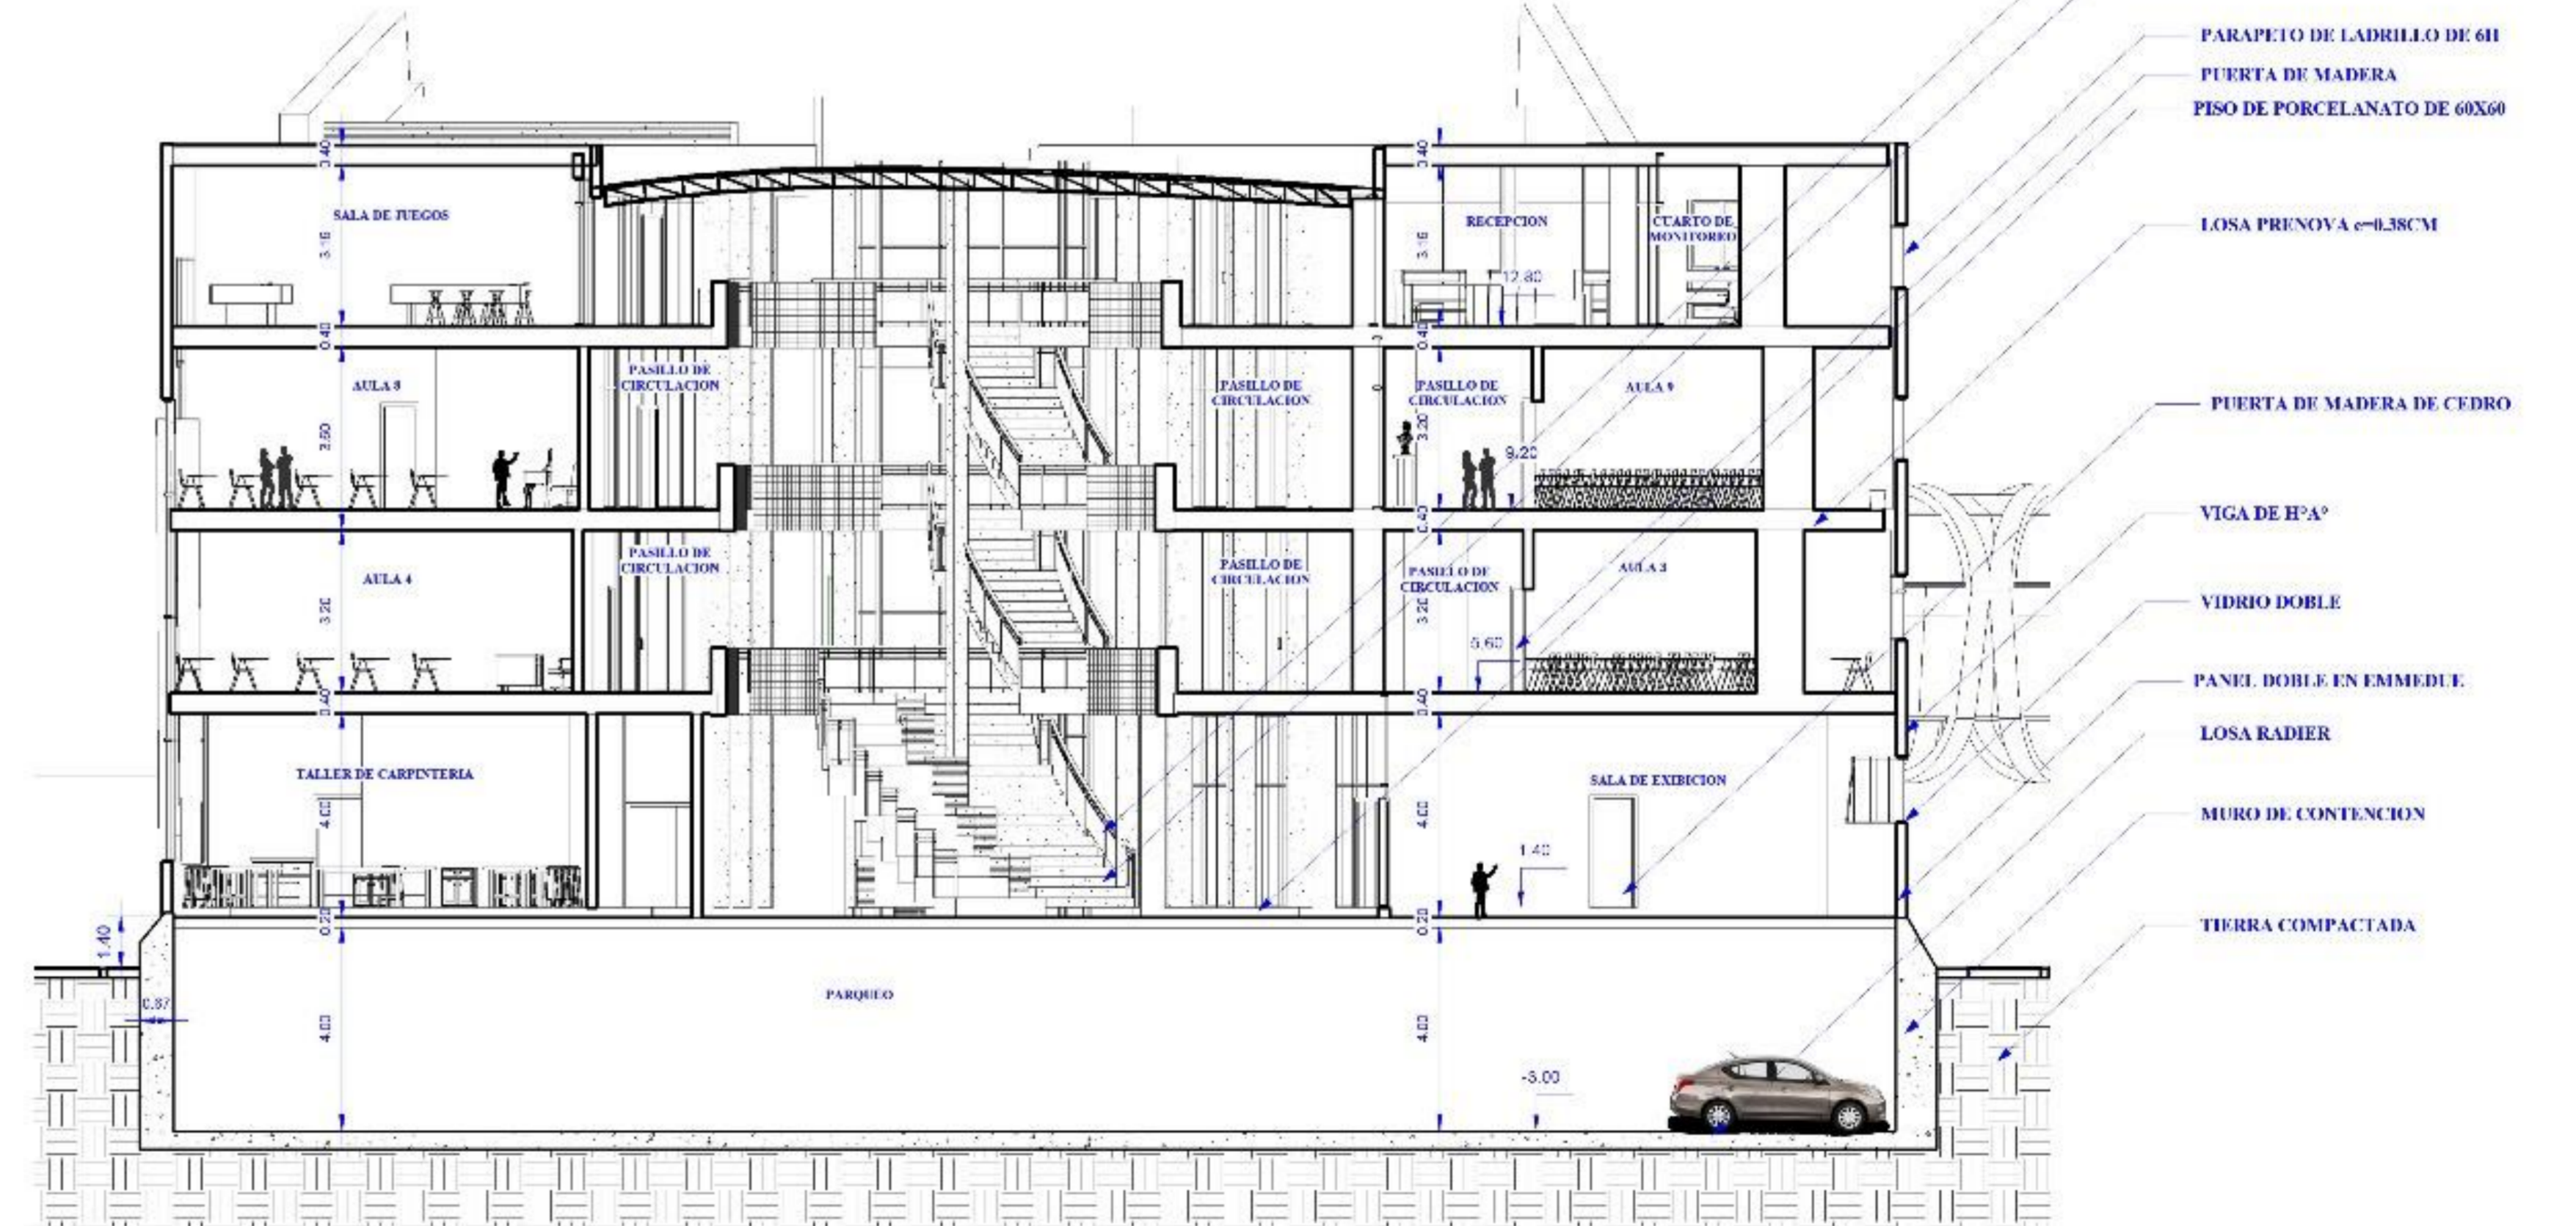

CORTE D-D''

ESC:1:100



UNIVERSIDAD:

AUTONOMA JUAN MISAE SARACHO

CARRERA:

ARQUITECTURA Y URBANISMO

DOCENTE:

ARQ. PATRICIO SANJINEZ

GRUPO:

9

CROQUIS DE UBICACION



ALUMNO:

JESUS REYNALDO MONASTERIOS GUARACHI


NOMBRE DEL PLANO:

CORTES

ESCALA: **1:100**

GESTION: **2020**

CENTRO DE EMPRENDIMIENTO Y DESARROLLO EMPRESARIAL

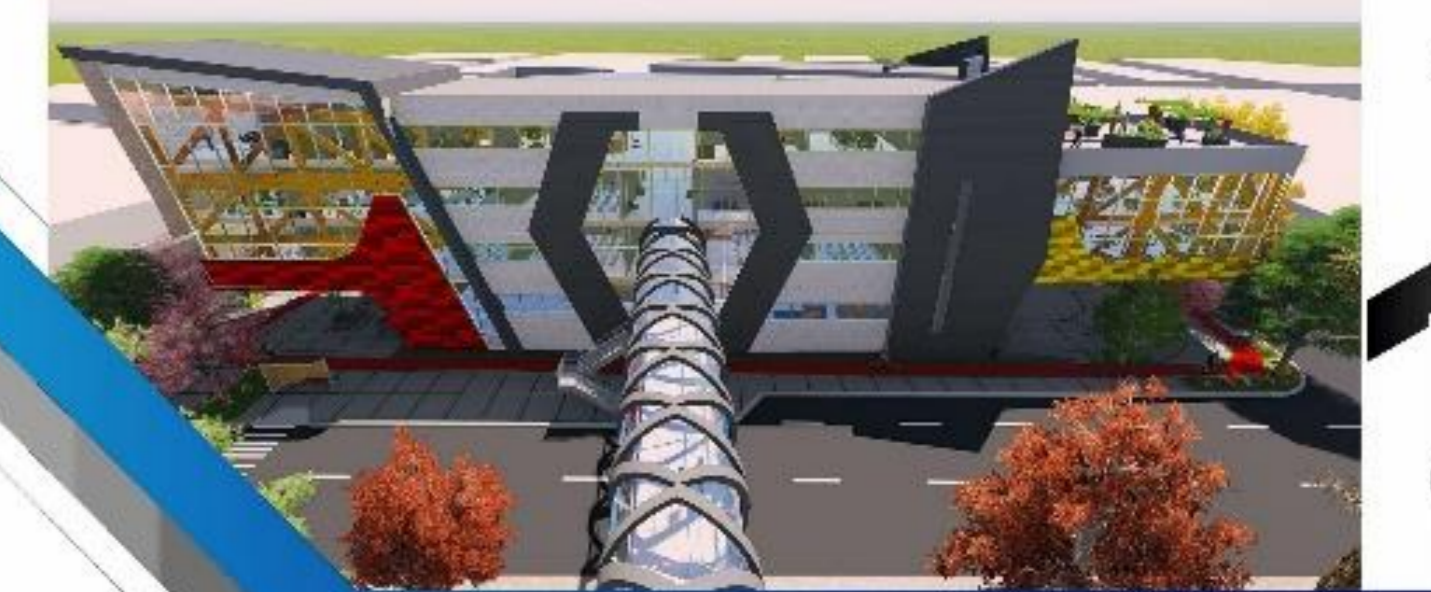


17

48



FACHADA LATERAL DERECHA ESC:1:100

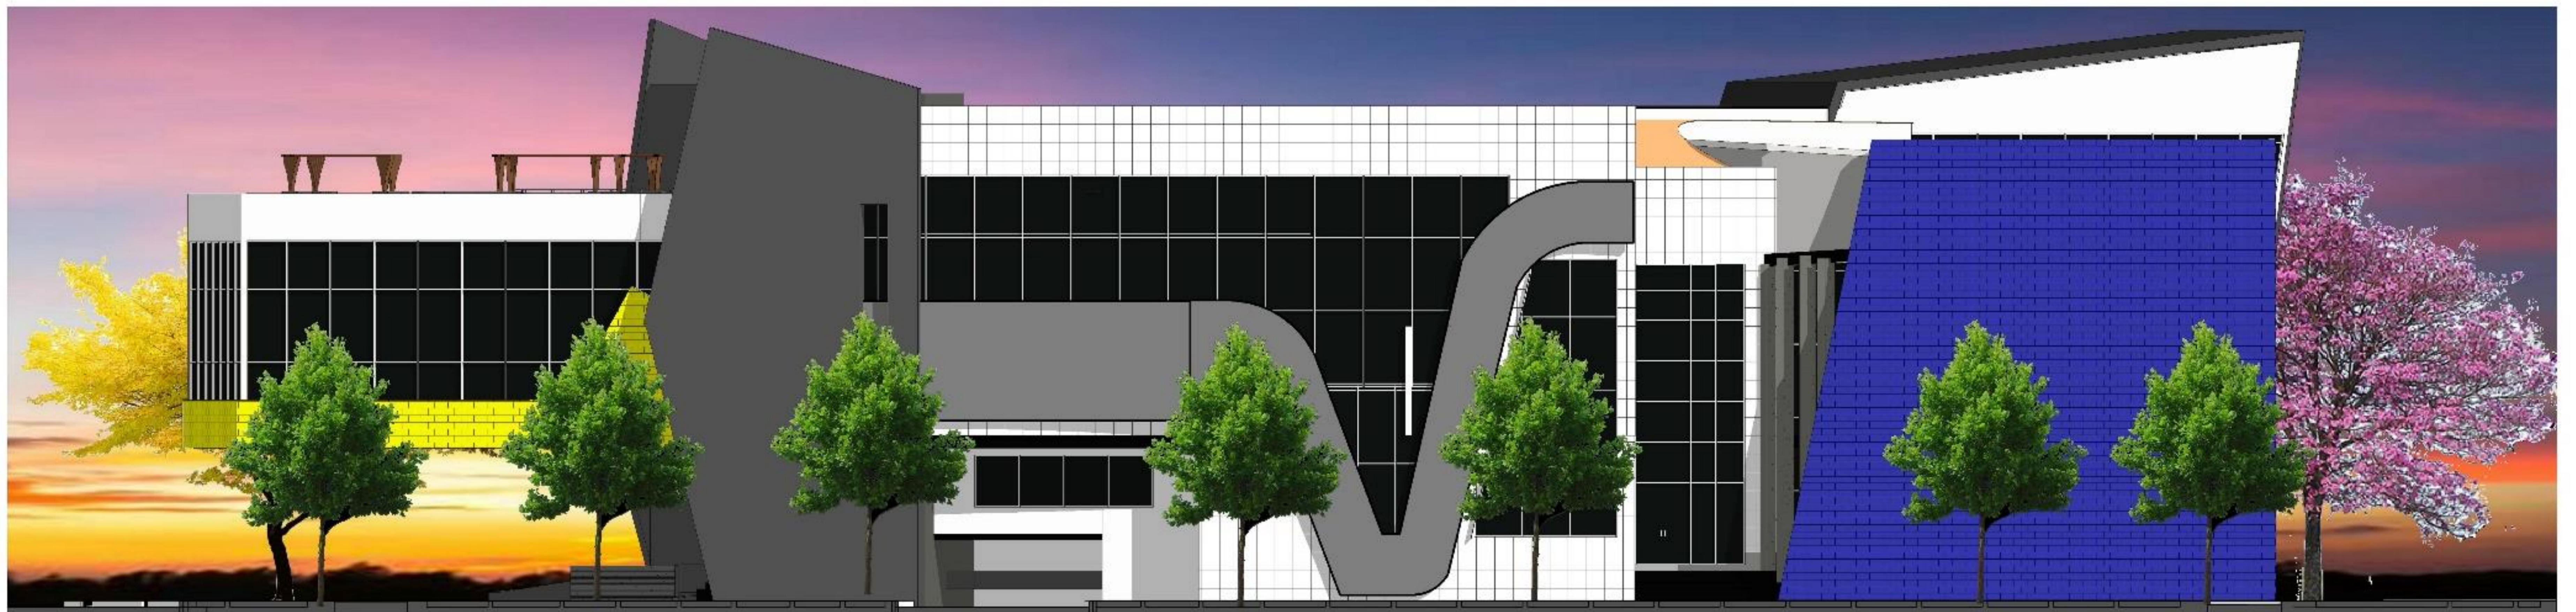

FACHADA LATERAL IZQUIERDA ESC:1:100



UNIVERSIDAD:

AUTONOMA JUAN MISHAEL SARACHO

CARRERA:

ARQUITECTURA Y URBANISMO

DOCENTE :

ARQ. PATRICIO SANJINEZ

GRUPO:

9



ALUMNO:

**JESUS REYNALDO
MONASTERIOS GUARACHI**


NOMBRE DEL PLANO:

FACHADAS

ESCALA: **1:100**

GESTION: **2020**

**CENTRO DE EMPRENDIMIENTO
Y DESARROLLO EMPRESARIAL**

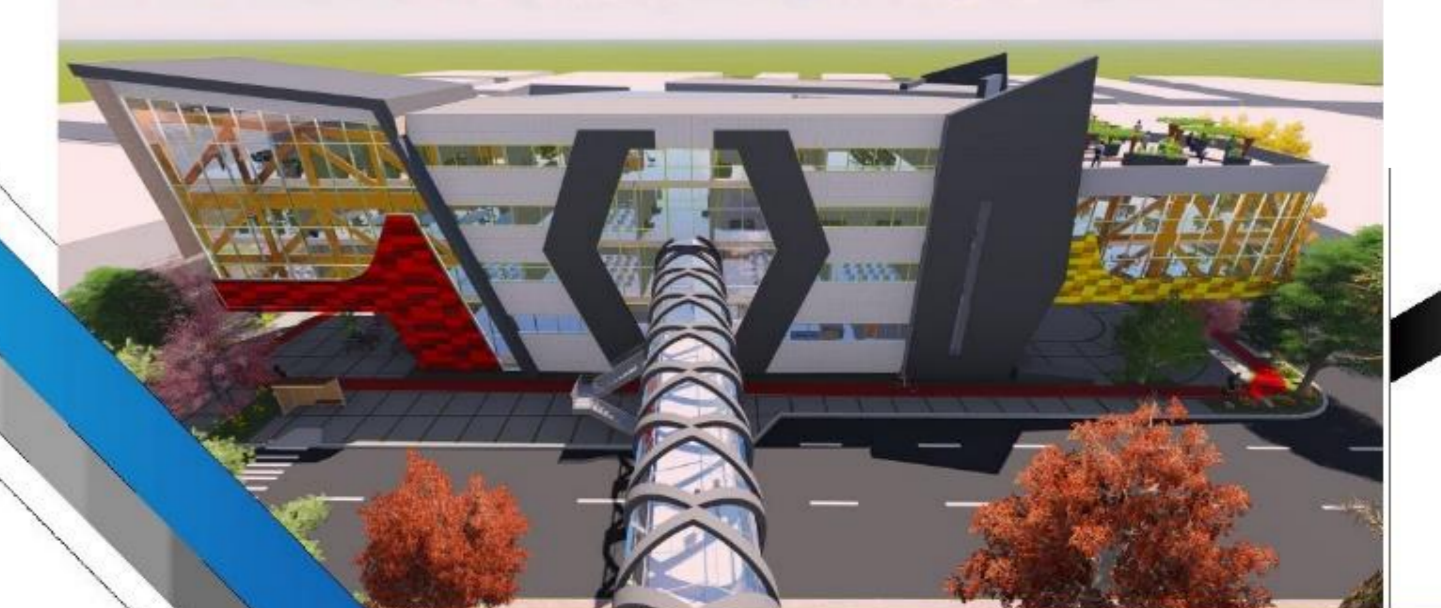

18

48