

REFERENCIAS	
ESPECIALES COMPLEMENTARIAS	
	AGUA FRIA TUBO PVC E-40 1"
	AGUA FRIA TUBO PVC E-40 3/4"
	RED PUBLICA
	LLAVE DE PASO
	VALVULA DE RETENCION
	DIRECCION DEL FLUJO
	MEDIDOR
	BOMBA D=1" 1 HP
	ROCIADORES CONTRA INCENDIOS
	ROCIADORES DESINFECCION COVID
	ASPERSORES (RIEGO)



UNIVERSIDAD:
AUTONOMA JUAN MISAEL SARACHO

CARRERA:
ARQUITECTURA Y URBANISMO

DOCENTE: ARQ. PATRICIO SANJINEZ GRUPO: **9**






ALUMNO: **JESUS REYNALDO MONASTERIOS GUARACHI**

NOMBRE DEL PLANO:
INSTALACION CONTRA INCENDIOS PLANTA BAJA

ESCALA: **1:100** GESTION: **2020**



38
47

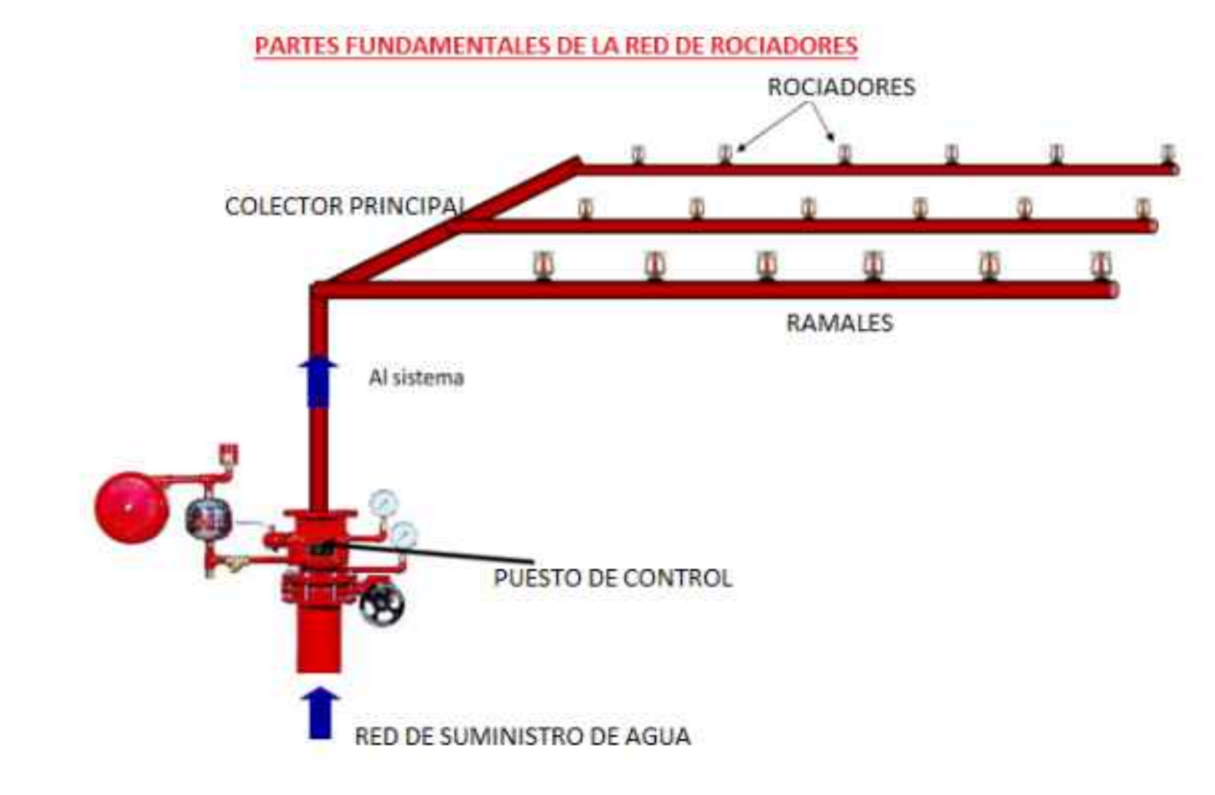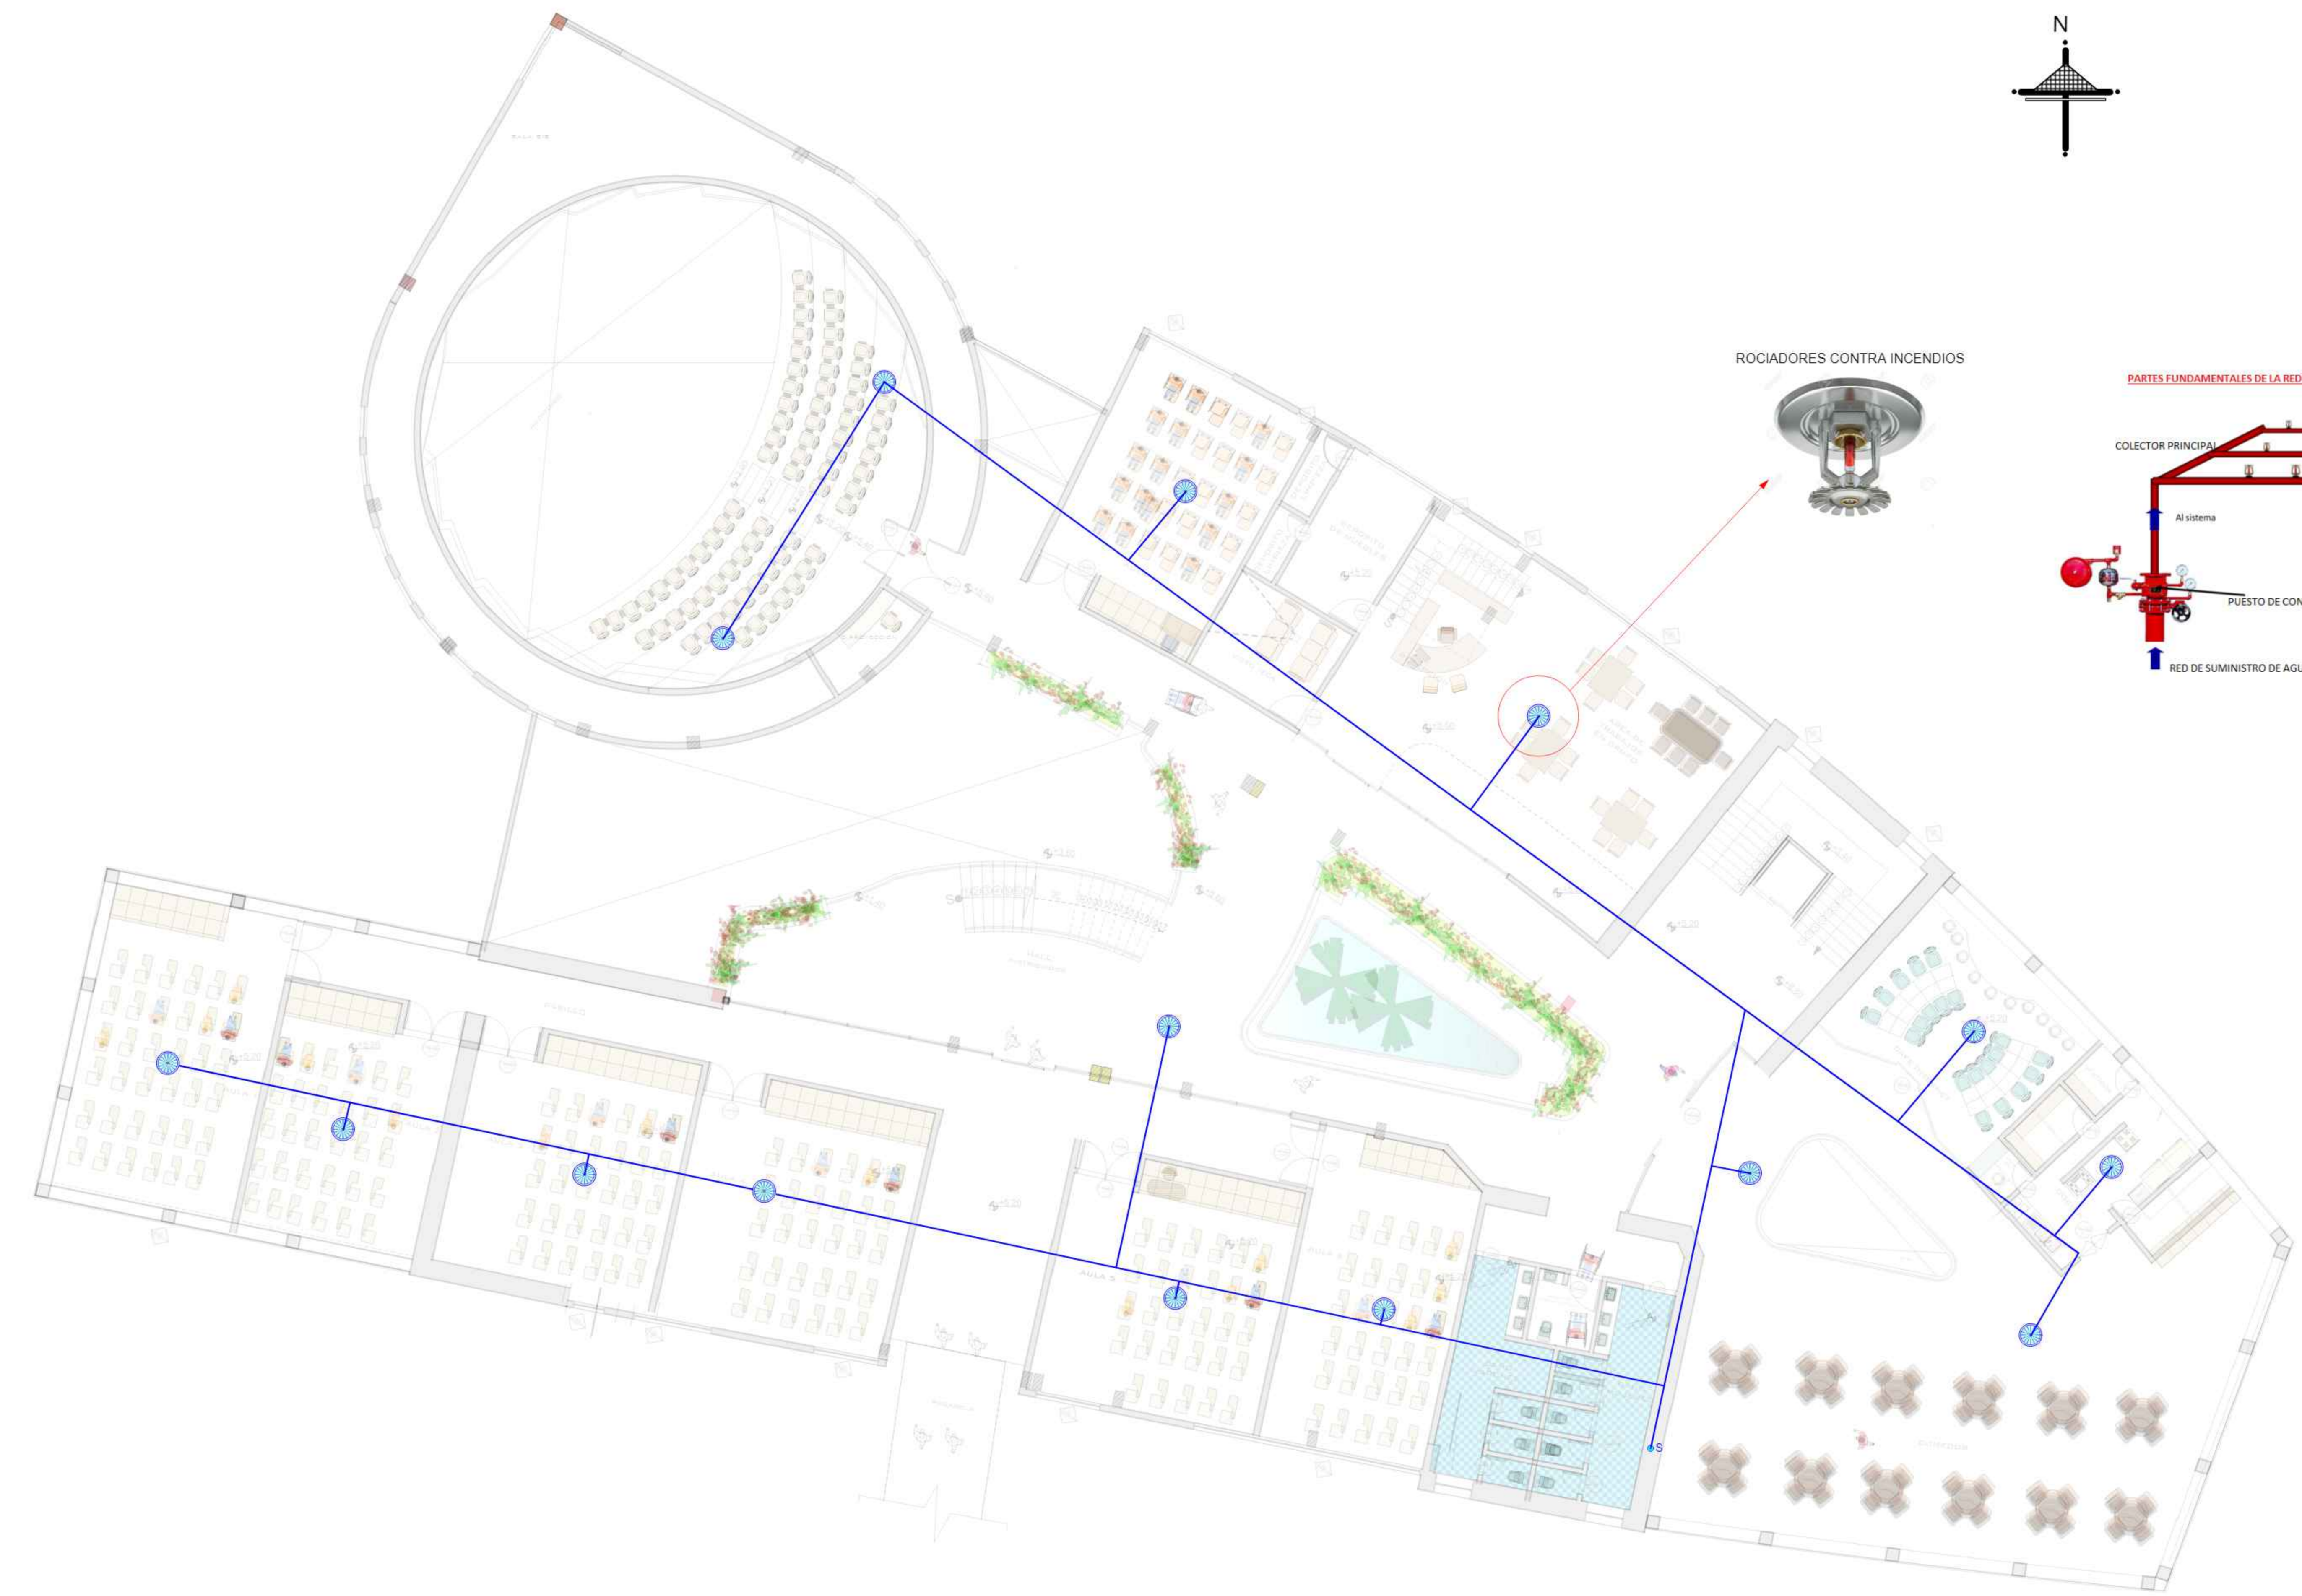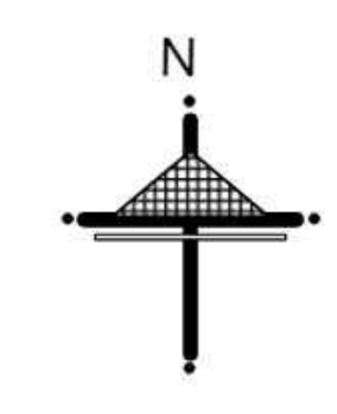


REFERENCIAS	
ESPECIALES COMPLEMENTARIAS	
	AGUA FRIA TUBO PVC E-40 1"
	AGUA FRIA TUBO PVC E-40 3/4"
	RED PUBLICA
	LLAVE DE PASO
	VALVULA DE RETENCION
	DIRECCION DEL FLUJO
	MEDIDOR
	BOMBA D=1" 1 HP
	ROCIADORES CONTRA INCENDIOS
	ROCIADORES DESINFECCION COVID
	ASPERSORES (RIEGO)



UNIVERSIDAD:
AUTONOMA JUAN MISAE SARACHO

CARRERA:
ARQUITECTURA Y URBANISMO

DOCENTE : ARQ. PATRICIO SANJINEZ GRUPO: **9**

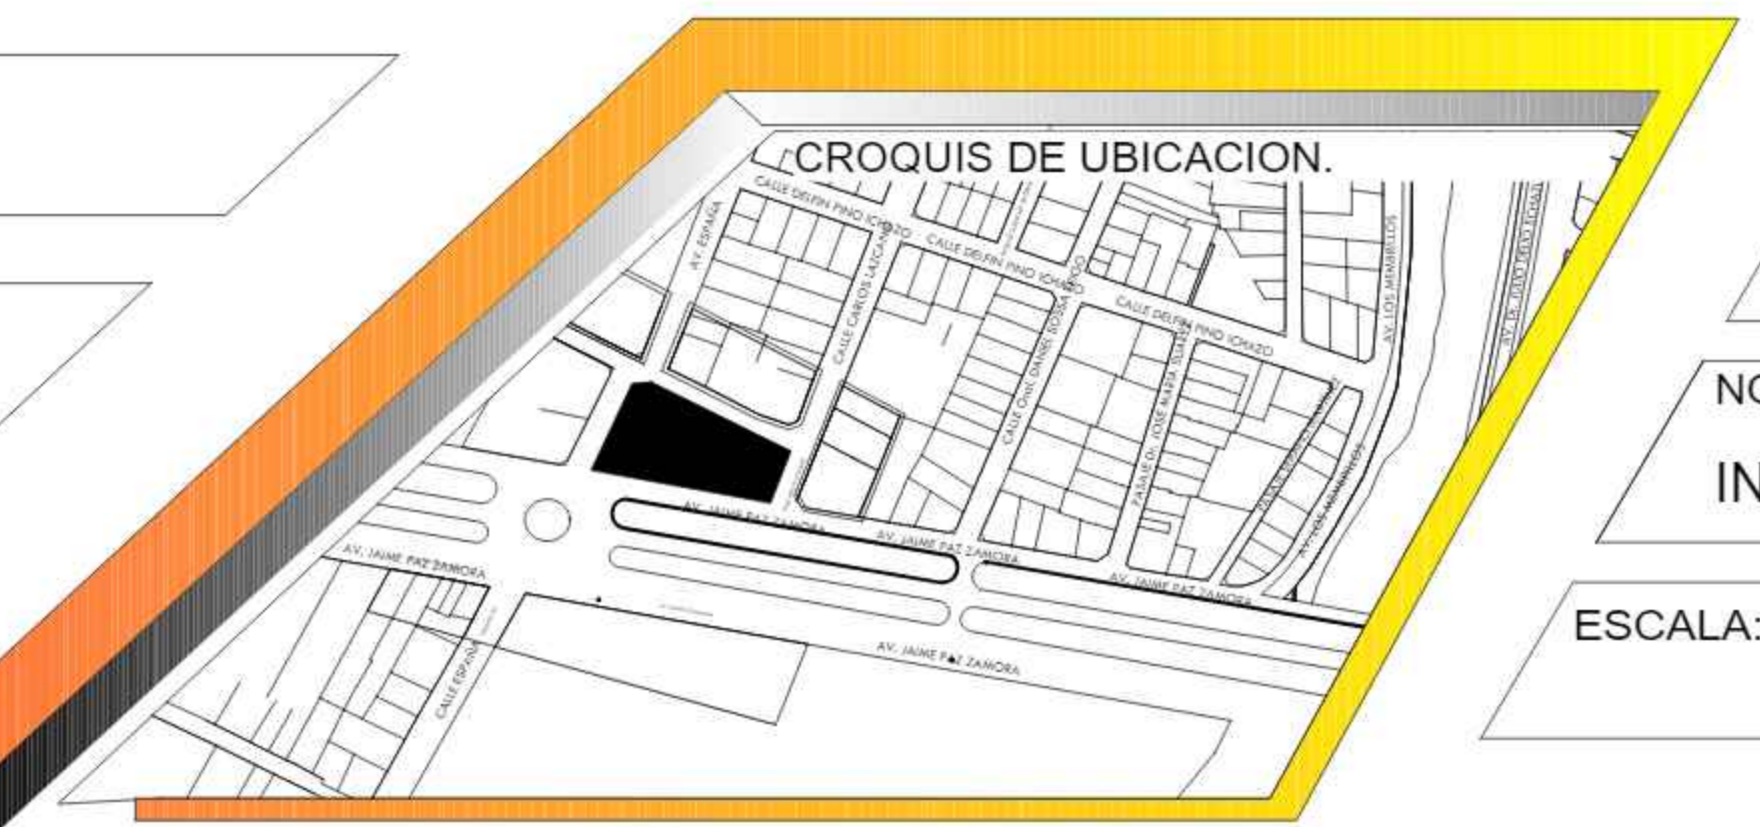


ALUMNO: **JESUS REYNALDO MONASTERIOS GUARACHI**

NOMBRE DEL PLANO:
INSTALACION CONTRA INCENDIOS PRIMER PISO

ESCALA: **1:100** GESTION: **2020**



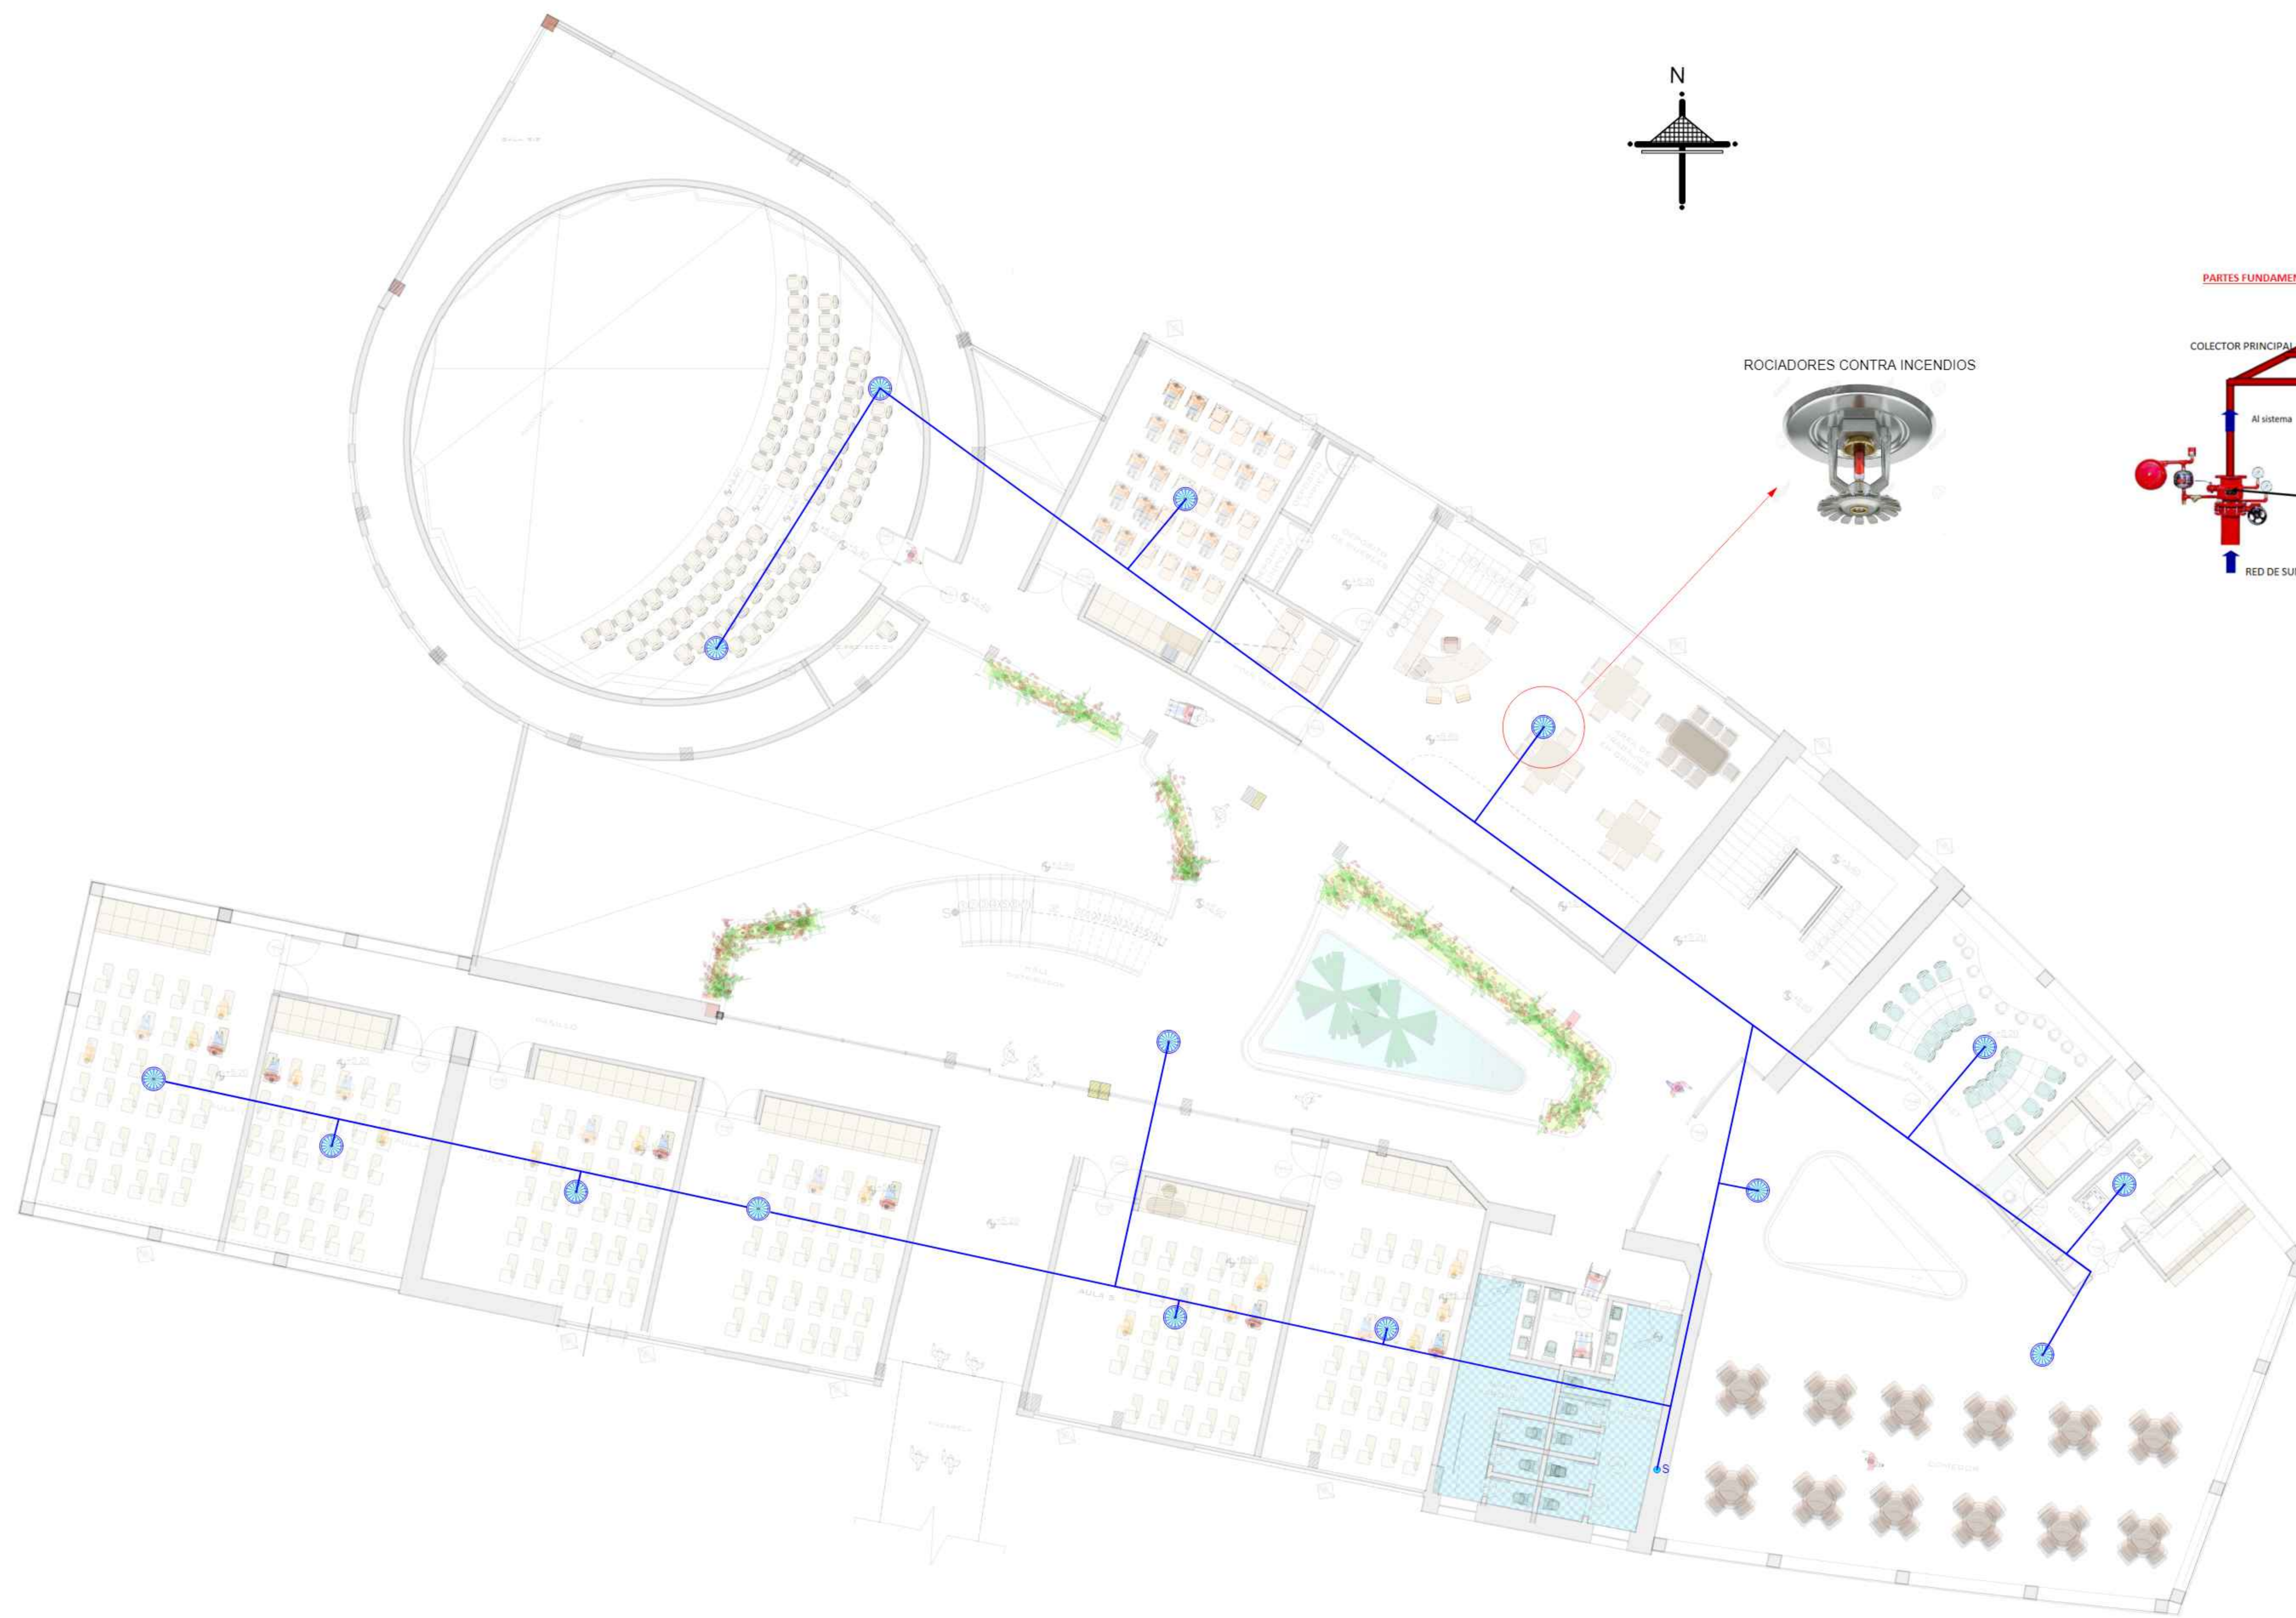

REFERENCIAS

ESPECIALES COMPLEMENTARIAS	
	AGUA FRIA TUBO PVC E-40 1"
	AGUA FRIA TUBO PVC E-40 3/4"
	RED PUBLICA
	LLAVE DE PASO
	VALVULA DE RETENCION
	DIRECCION DEL FLUJO
	MEDIDOR
	BOMBA D=1" 1 HP
	ROCIADORES CONTRA INCENDIOS
	ROCIADORES DESINFECCION COVID
	ASPERSORES (RIEGO)



UNIVERSIDAD:
AUTONOMA JUAN MISAE SARACHO

CARRERA:
ARQUITECTURA Y URBANISMO

DOCENTE : ARQ. PATRICIO SANJINEZ GRUPO: **9**




ALUMNO: **JESUS REYNALDO MONASTERIOS GUARACHI**

NOMBRE DEL PLANO:
INSTALACION CONTRA INCENDIOS SEGUNDO PISO


ESCALA: **1:100** GESTION: **2020**

CENTRO DE EMPRENDIMIENTO Y DESARROLLO EMPRESARIAL

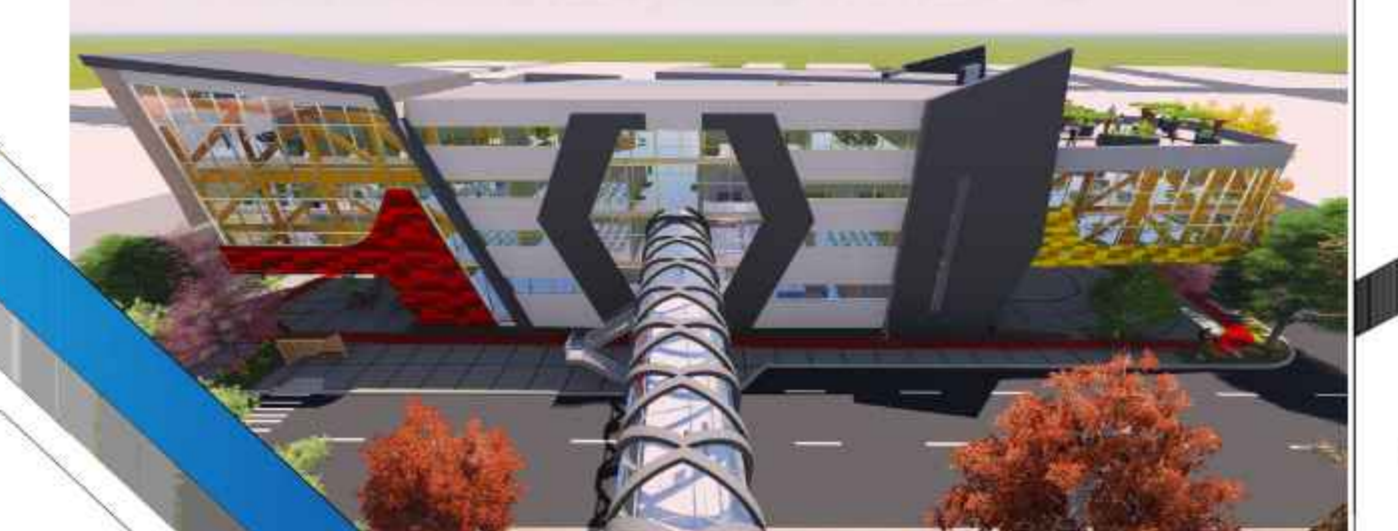

40

47

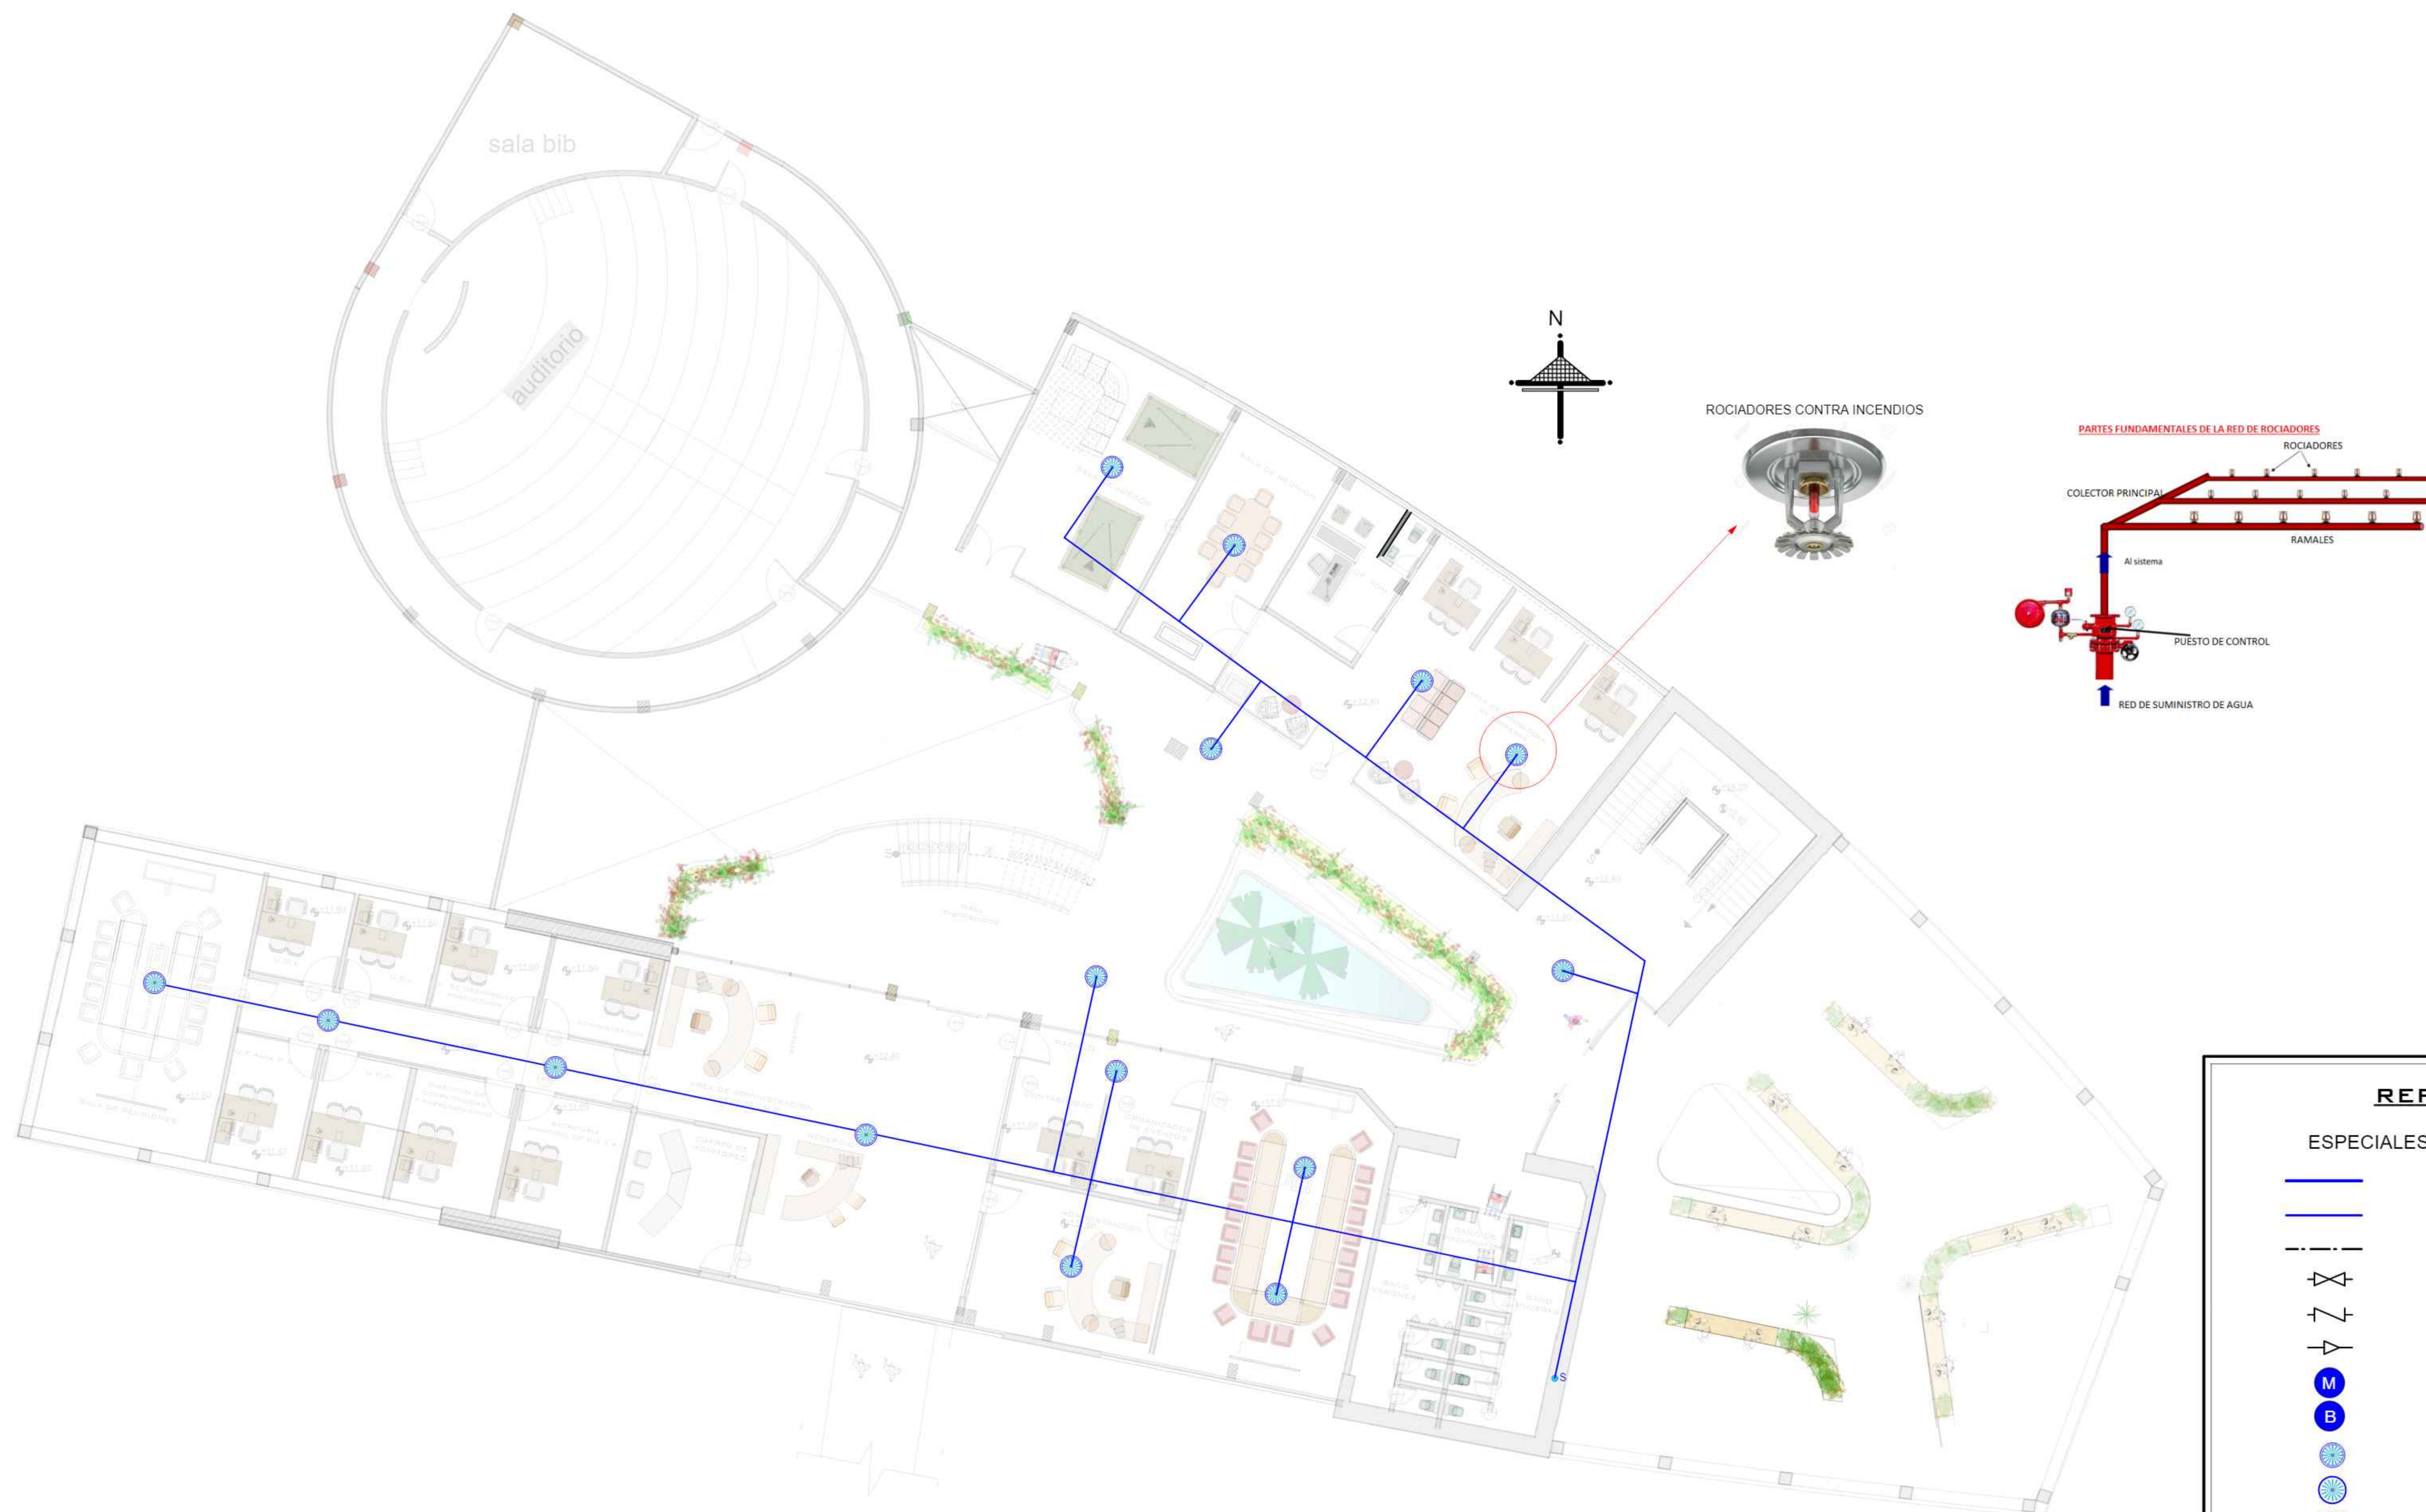

REFERENCIAS	
ESPECIALES COMPLEMENTARIAS	
	AGUA FRIA TUBO PVC E-40 1"
	AGUA FRIA TUBO PVC E-40 3/4"
	RED PUBLICA
	LLAVE DE PASO
	VALVULA DE RETENCION
	DIRECCION DEL FLUJO
	MEDIDOR
	BOMBA D=1" 1 HP
	ROCIADORES CONTRA INCENDIOS
	ROCIADORES DESINFECCION COVID
	ASPERORES (RIEGO)



UNIVERSIDAD:
AUTONOMA JUAN MISAE SARACHO

CARRERA:
ARQUITECTURA Y URBANISMO

DOCENTE : ARQ. PATRICIO SANJINEZ GRUPO: **9**

CROQUIS DE UBICACION




ALUMNO: **JESUS REYNALDO MONASTERIOS GUARACHI**

NOMBRE DEL PLANO:
INSTALACION CONTRA INCENDIOS TERCER PISO


ESCALA: **1:100** GESTION: **2020**

CENTRO DE EMPRENDIMIENTO Y DESARROLLO EMPRESARIAL

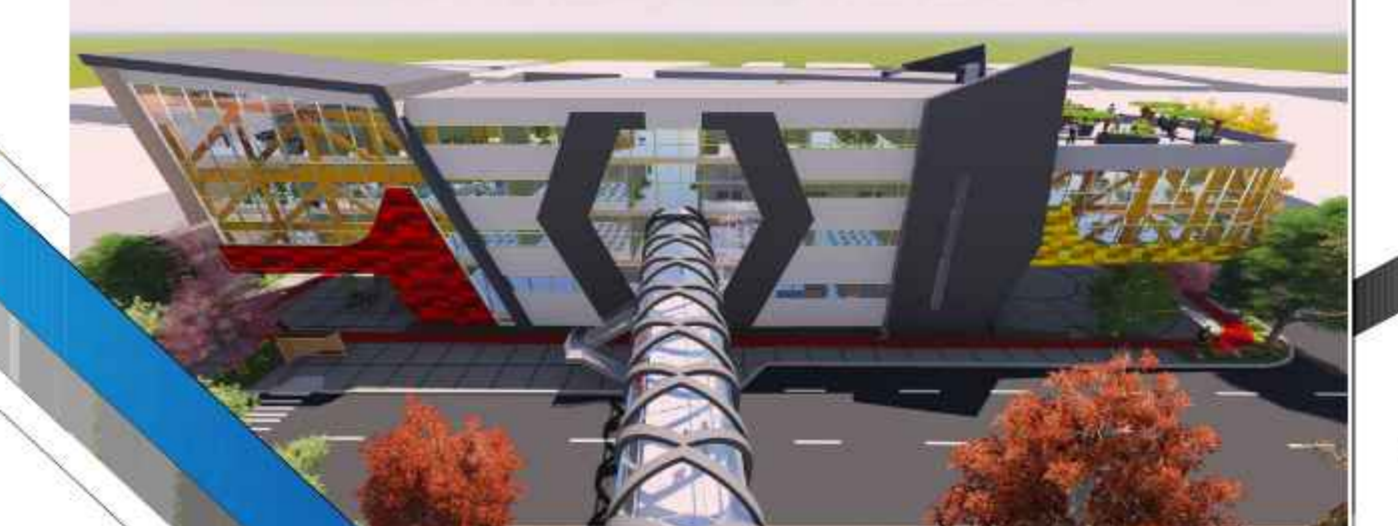

41

47

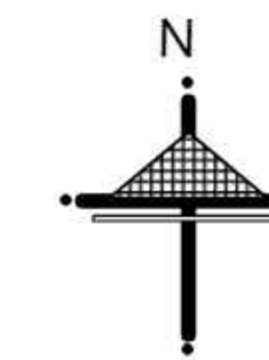

REFERENCIAS	
	RED CABLE LINEA DE TELEFONO
	RED CABLE ALTAVOCES
	RED CABLE TELEVISION
	AIRE ACONDICIONADO
	EXTINTORES
	CAMARA DE SEGURIDAD
	Wi Fi



UNIVERSIDAD:
AUTONOMA JUAN MISAE SARACHO

CARRERA:
ARQUITECTURA Y URBANISMO

DOCENTE : ARQ. PATRICIO SANJINEZ GRUPO: **9**




ALUMNO: JESUS REYNALDO
MONASTERIOS GUARACHI

NOMBRE DEL PLANO:
INSTALACIONES ESPECIALES PLANTA BAJA

ESCALA: **1:100**

GESTION: **2020**

**CENTRO DE EMPRENDIMIENTO
Y DESARROLLO EMPRESARIAL**

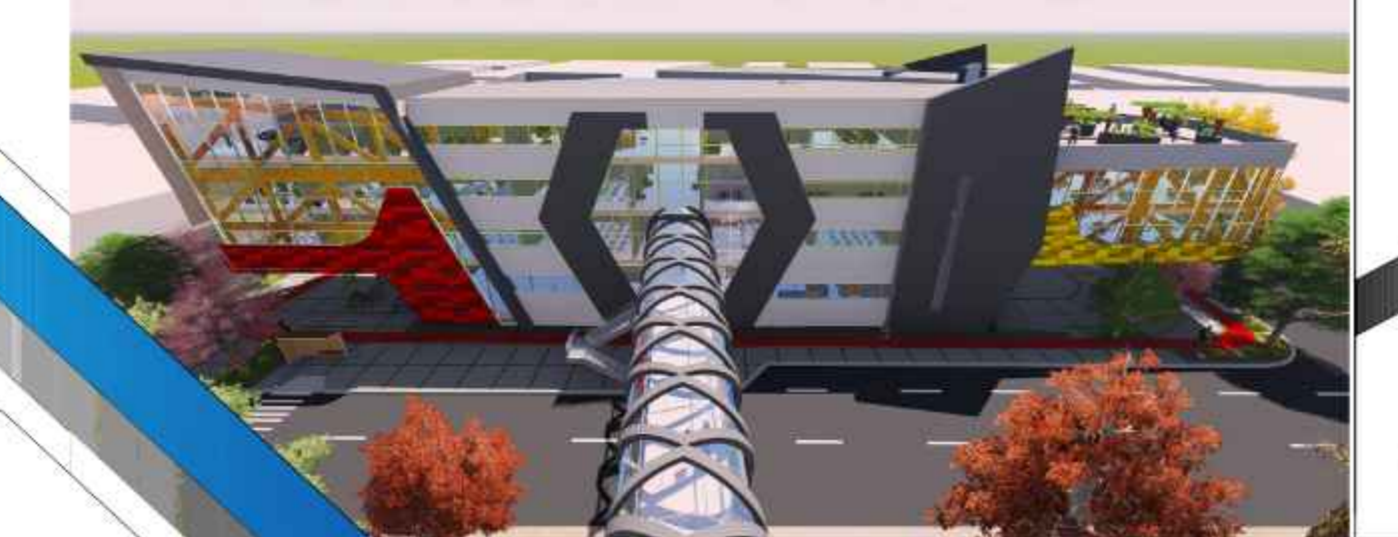

42

47



REFERENCIAS	
	RED CABLE LINEA DE TELEFONO
	RED CABLE ALTAVOCES
	RED CABLE TELEVISION
	AIRE ACONDICIONADO
	EXTINTORES
	CAMARA DE SEGURIDAD
	Wi Fi



UNIVERSIDAD:
AUTONOMA JUAN MISAEL SARACHO

CARRERA:
ARQUITECTURA Y URBANISMO

DOCENTE : ARQ. PATRICIO SANJINEZ GRUPO: **9**




ALUMNO: JESUS REYNALDO
MONASTERIOS GUARACHI

NOMBRE DEL PLANO:
INSTALACIONES ESPECIALES PRIMER PISO

ESCALA: **1:100** GESTION: **2020**

**CENTRO DE EMPRENDIMIENTO
Y DESARROLLO EMPRESARIAL**

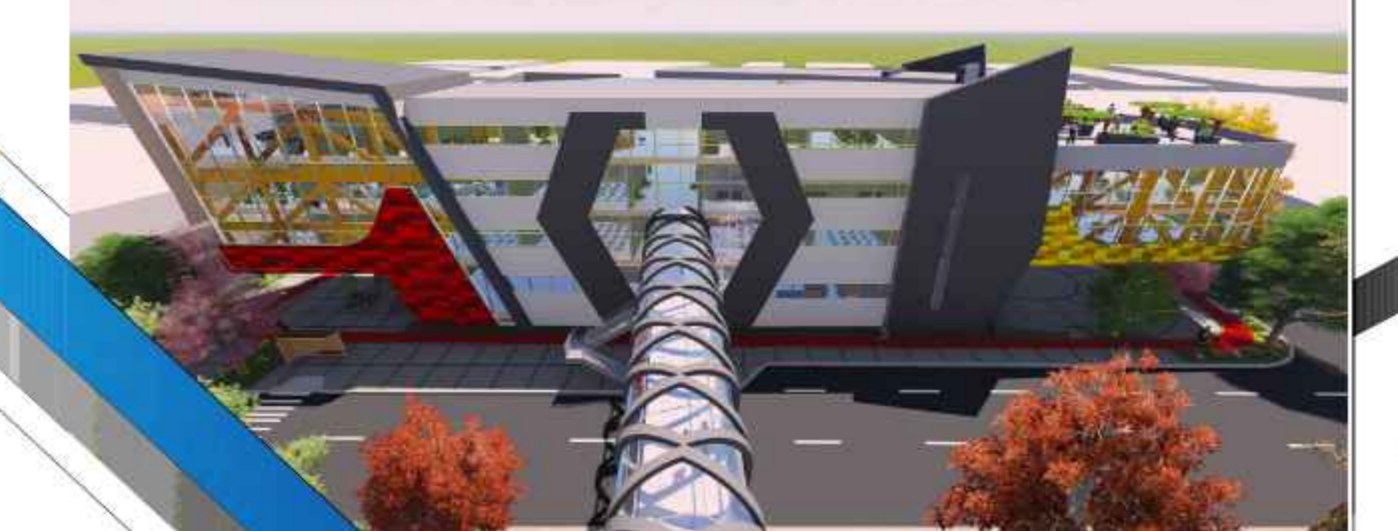

43

47



REFERENCIAS	
	RED CABLE LINEA DE TELEFONO
	RED CABLE ALTAVOCES
	RED CABLE TELEVISION
	AIRE ACONDICIONADO
	EXTINTORES
	CAMARA DE SEGURIDAD
	Wi Fi



UNIVERSIDAD:
AUTONOMA JUAN MISAEL SARACHO

CARRERA:
ARQUITECTURA Y URBANISMO

DOCENTE : ARQ. PATRICIO SANJINEZ GRUPO: **9**




ALUMNO: JESUS REYNALDO
MONASTERIOS GUARACHI

NOMBRE DEL PLANO:
INSTALACIONES ESPECIALES SEGUNDO PISO


ESCALA: 1:100 GESTION: 2020

CENTRO DE EMPRENDIMIENTO
Y DESARROLLO EMPRESARIAL

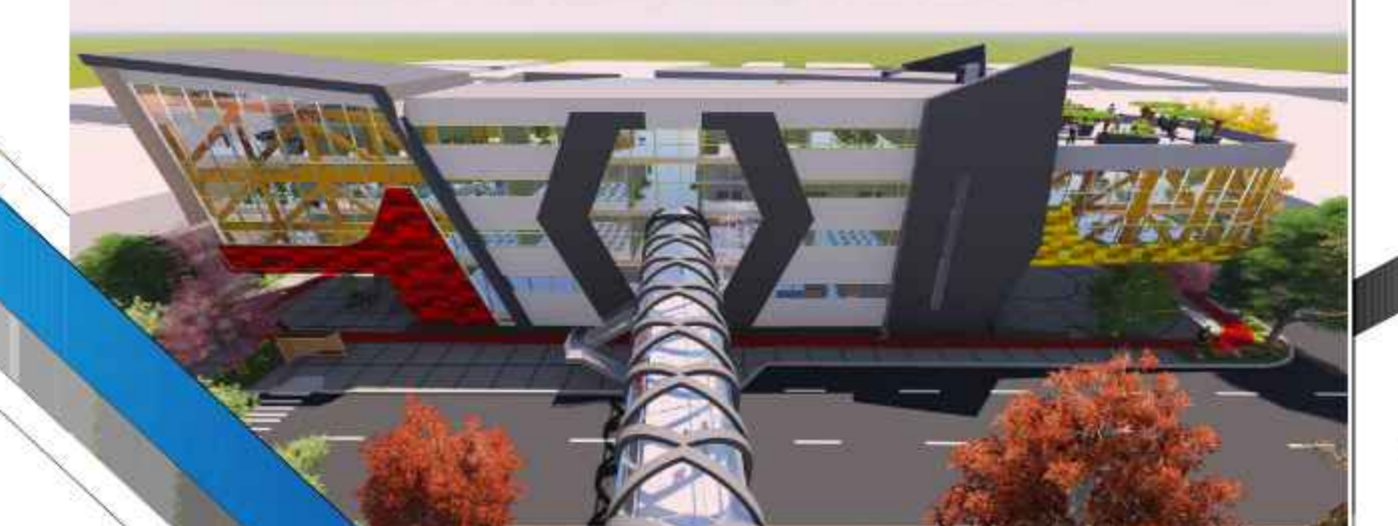

44

47

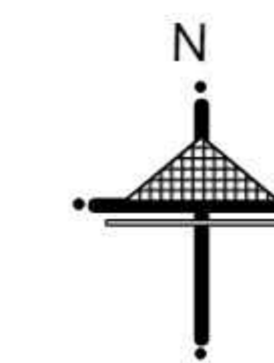

REFERENCIAS	
	RED CABLE LINEA DE TELEFONO
	RED CABLE ALTAVOCES
	RED CABLE TELEVISION
	AIRE ACONDICIONADO
	EXTINTORES
	CAMARA DE SEGURIDAD
	Wi Fi



UNIVERSIDAD:
AUTONOMA JUAN MISAEL SARACHO

CARRERA:
ARQUITECTURA Y URBANISMO

DOCENTE : ARQ. PATRICIO SANJINEZ GRUPO: **9**




ALUMNO: JESUS REYNALDO
MONASTERIOS GUARACHI

NOMBRE DEL PLANO:
INSTALACIONES ESPECIALES TERCER PISO







ESCALA: **1:100** GESTION: **2020**

**CENTRO DE EMPRENDIMIENTO
Y DESARROLLO EMPRESARIAL**

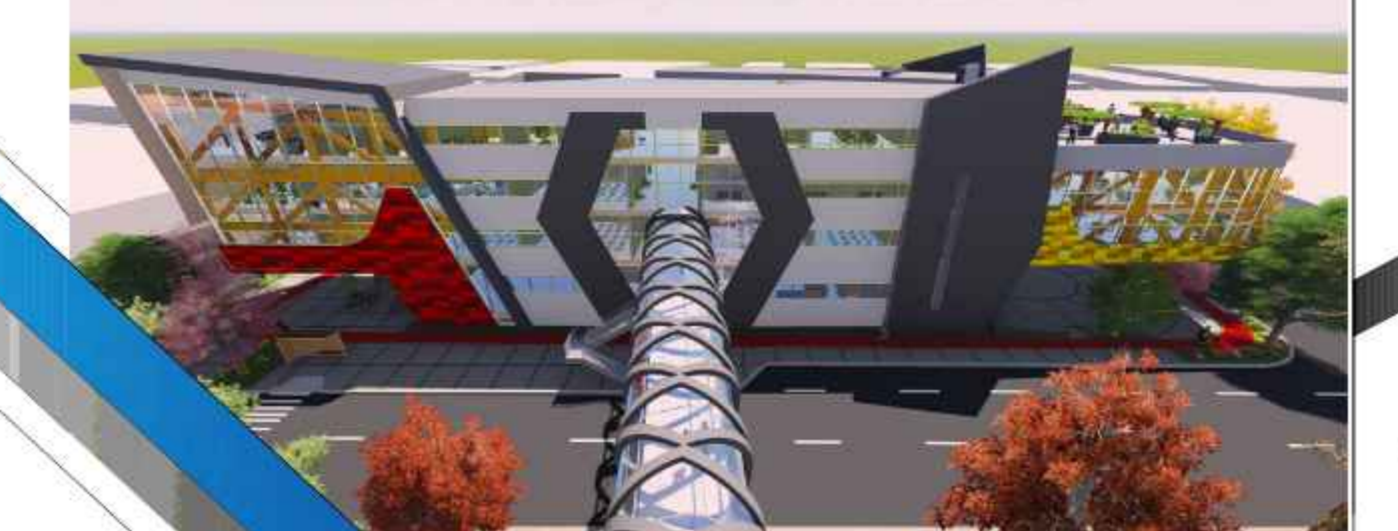


45

47

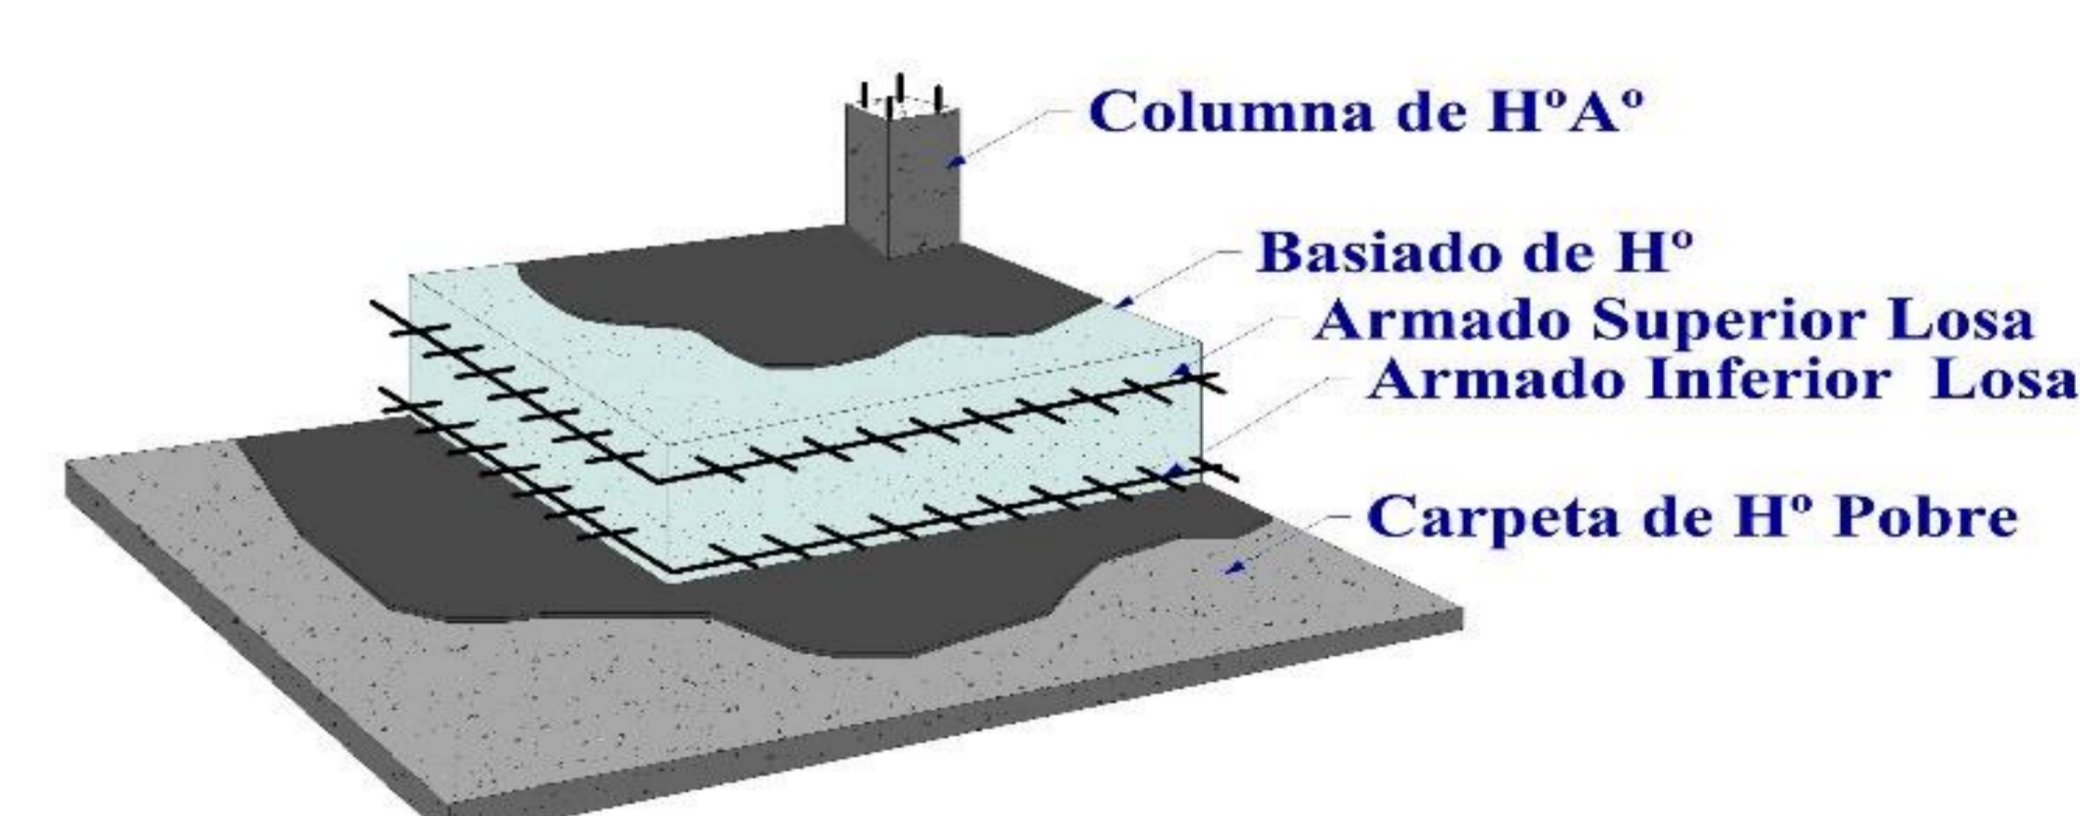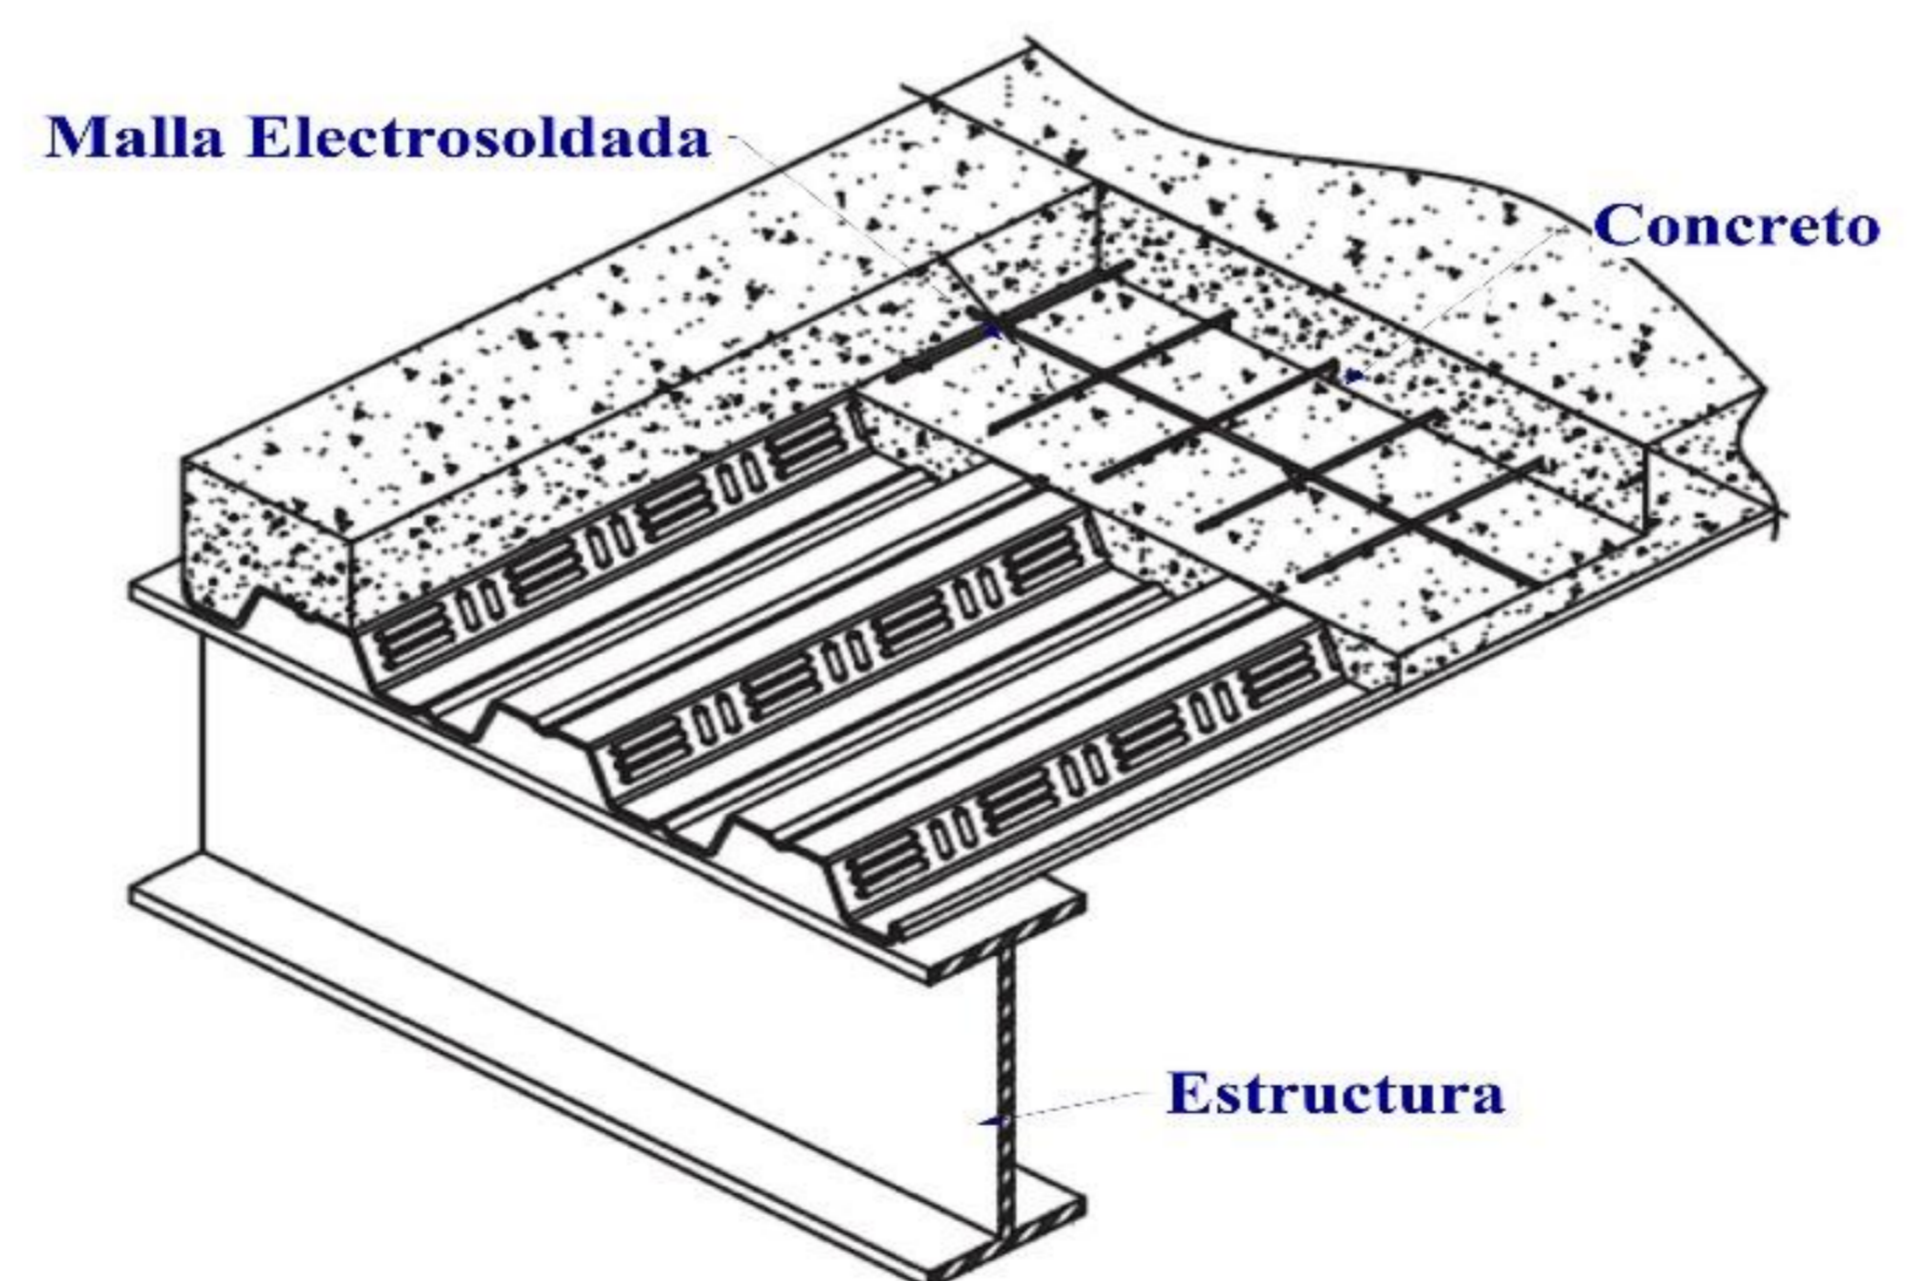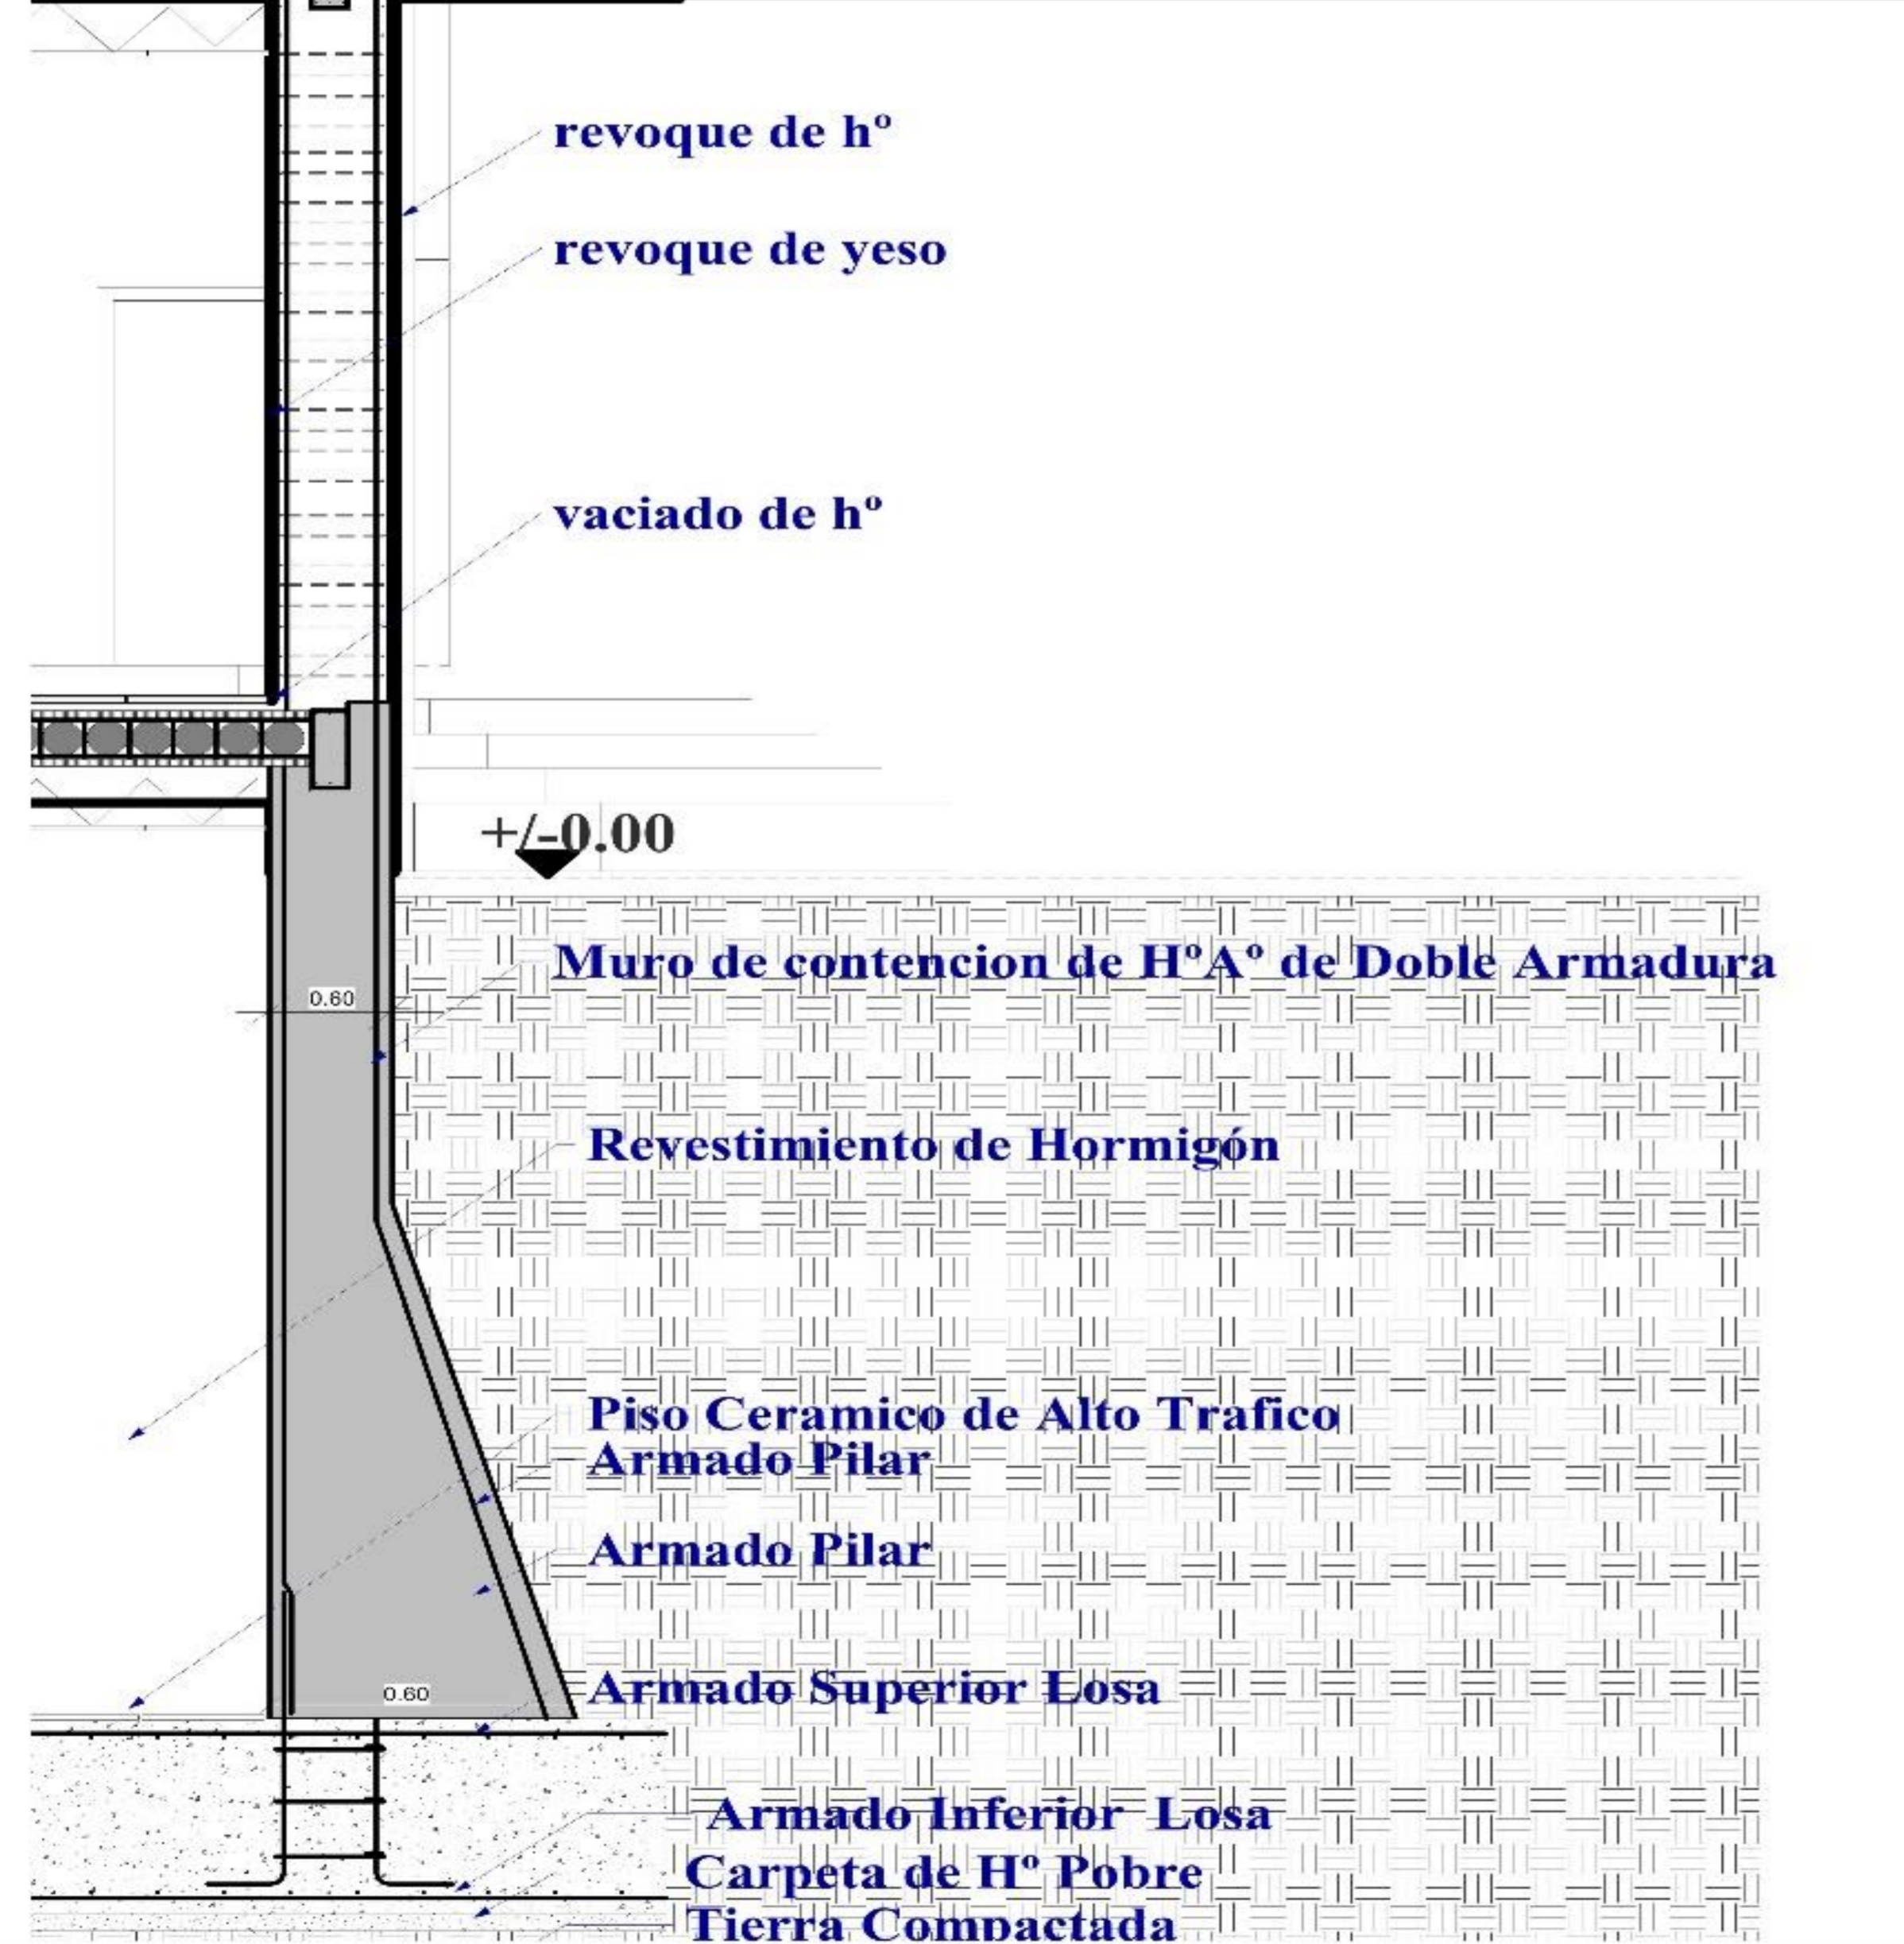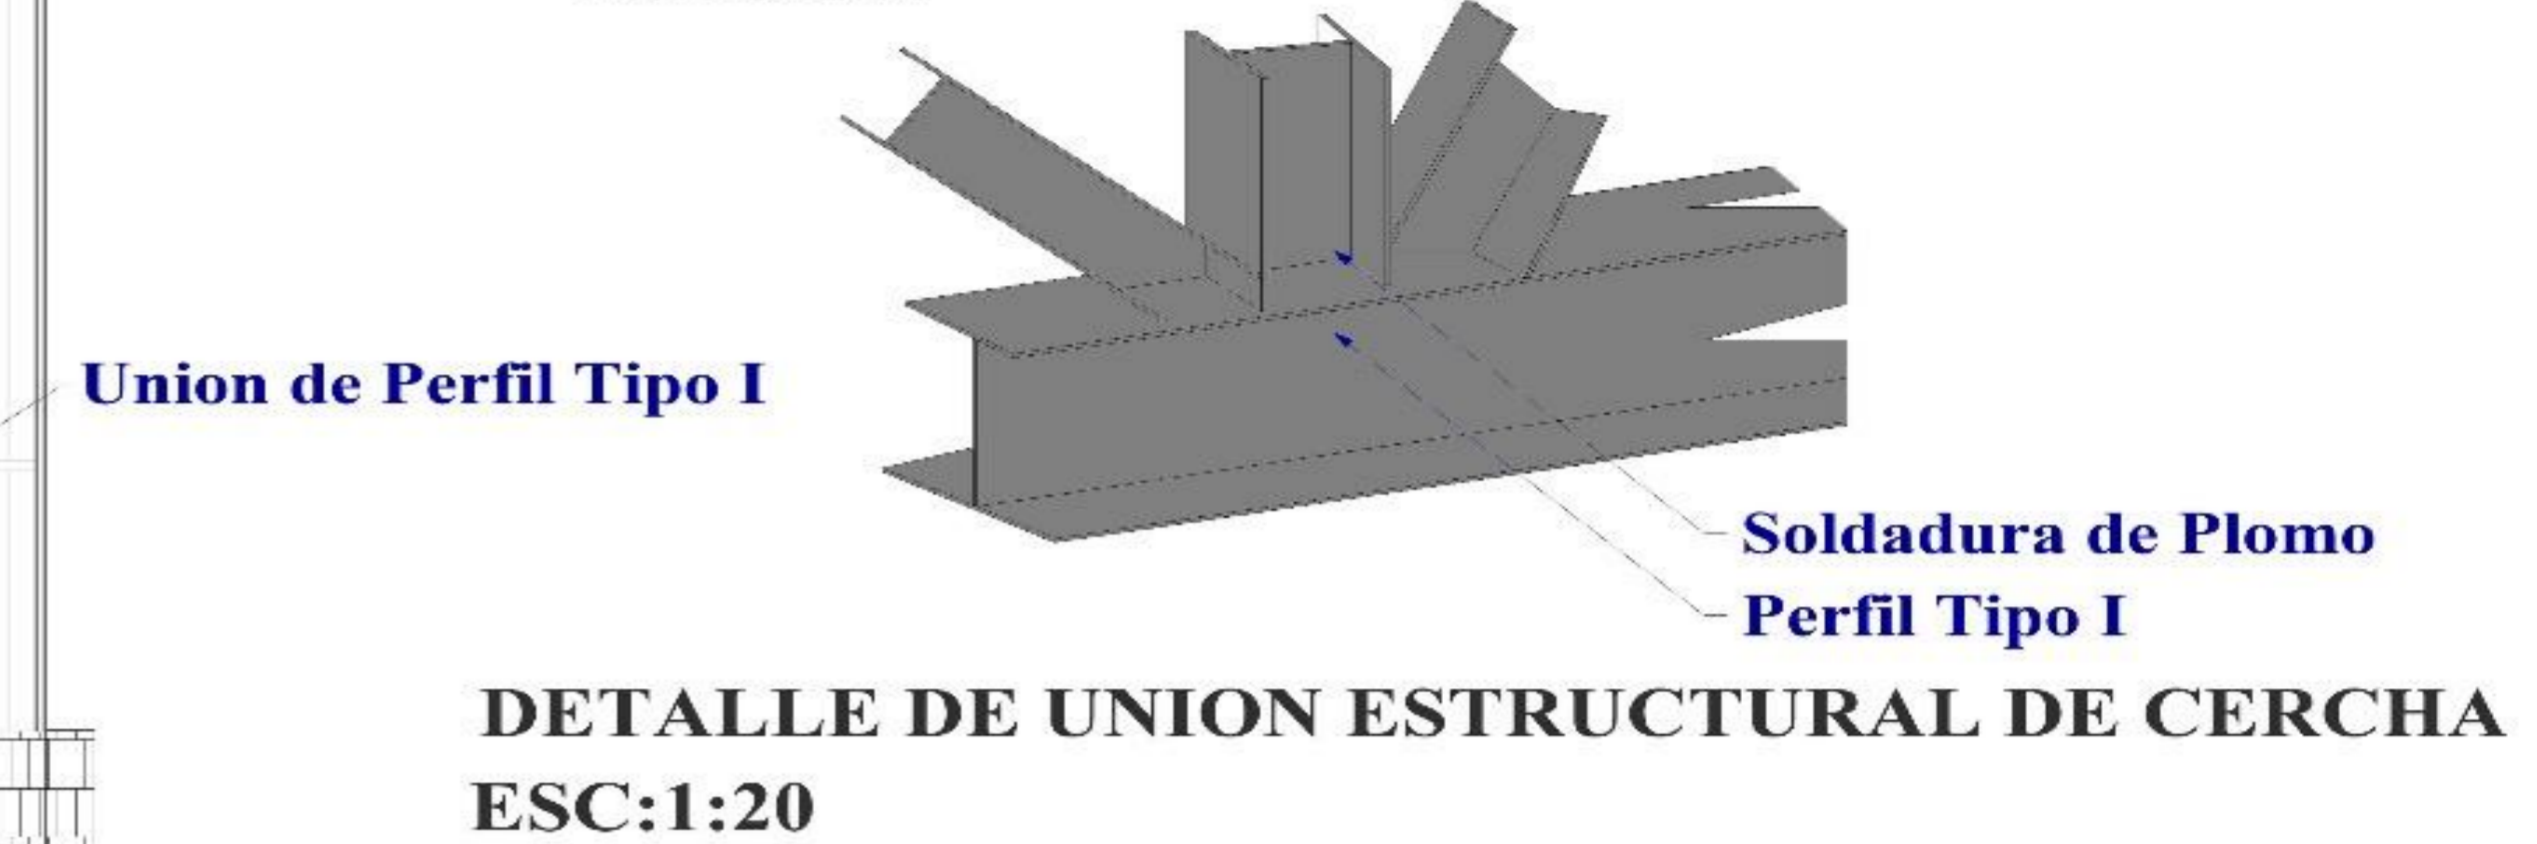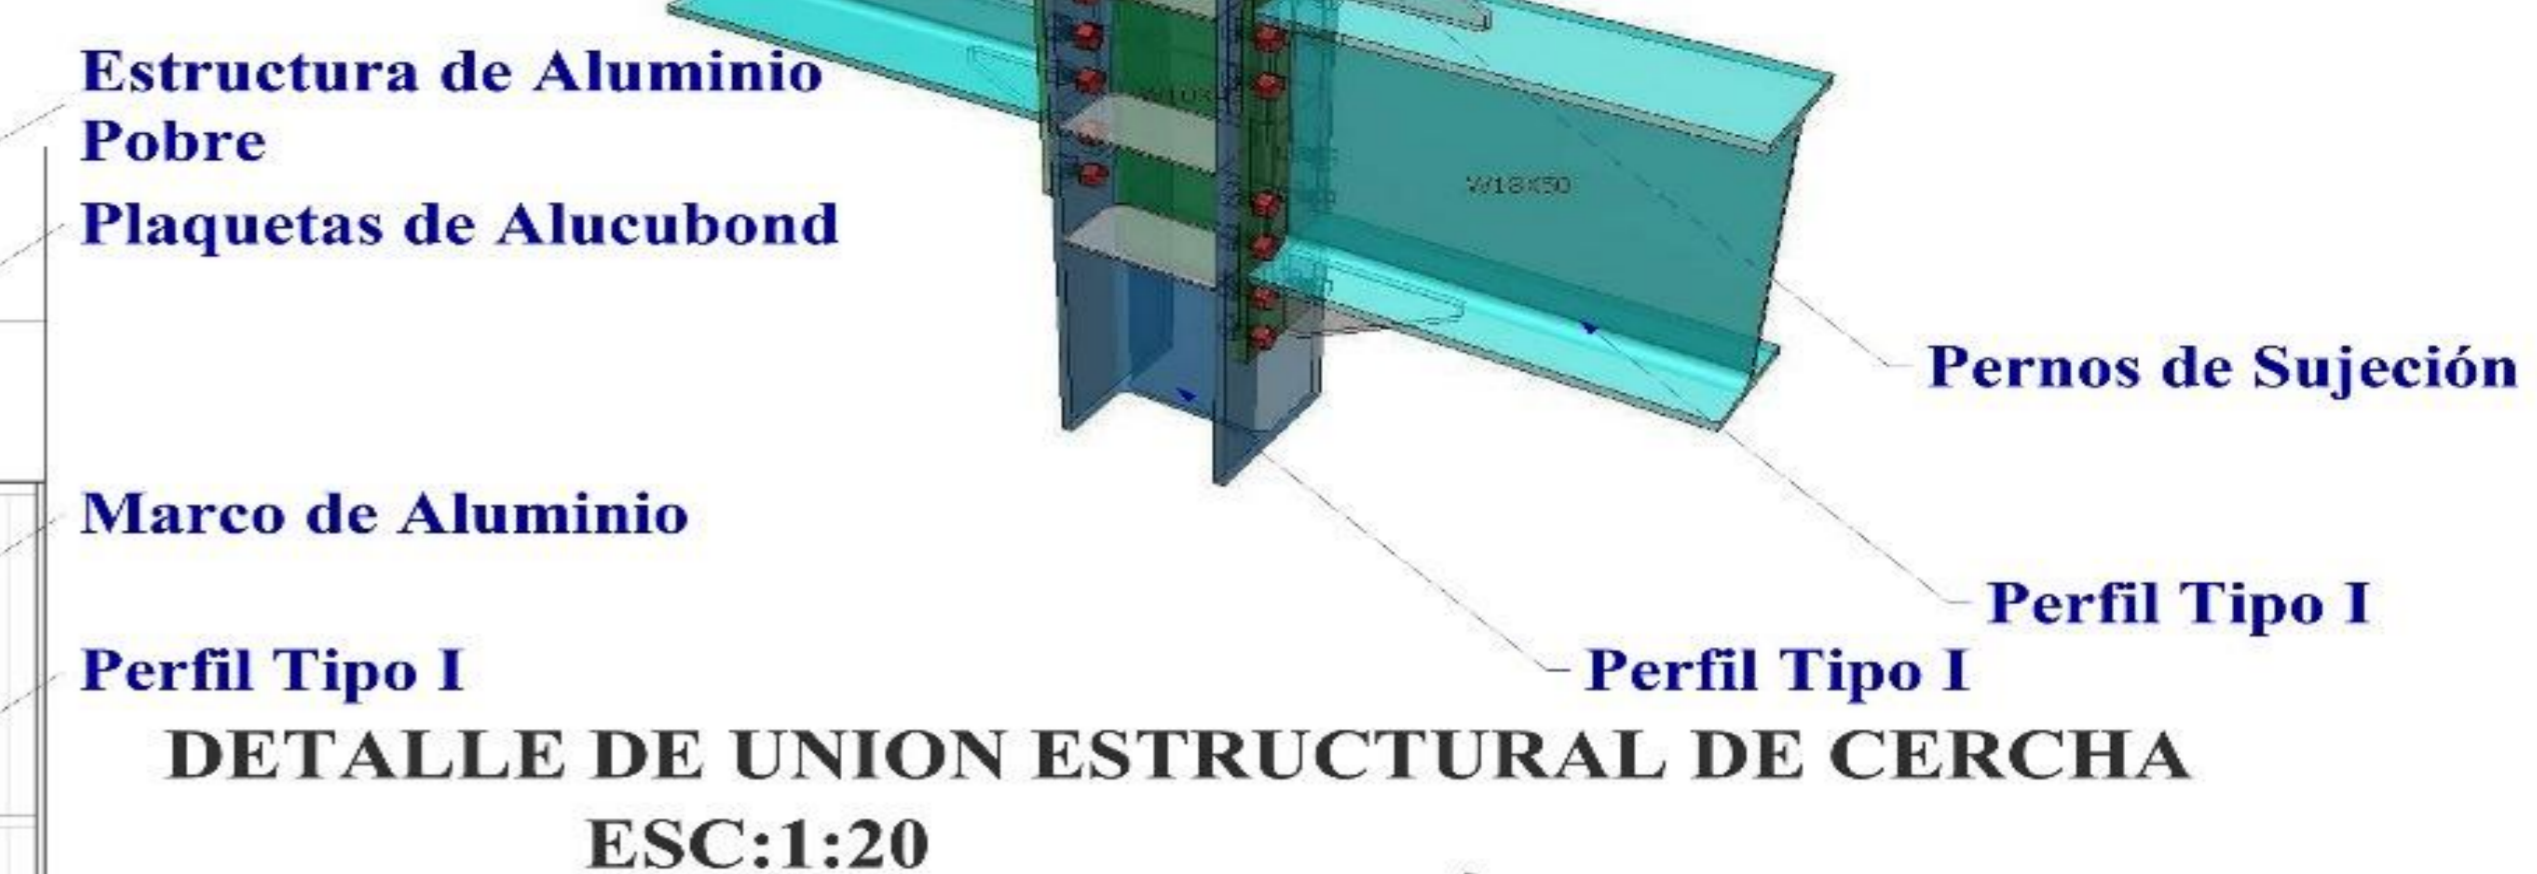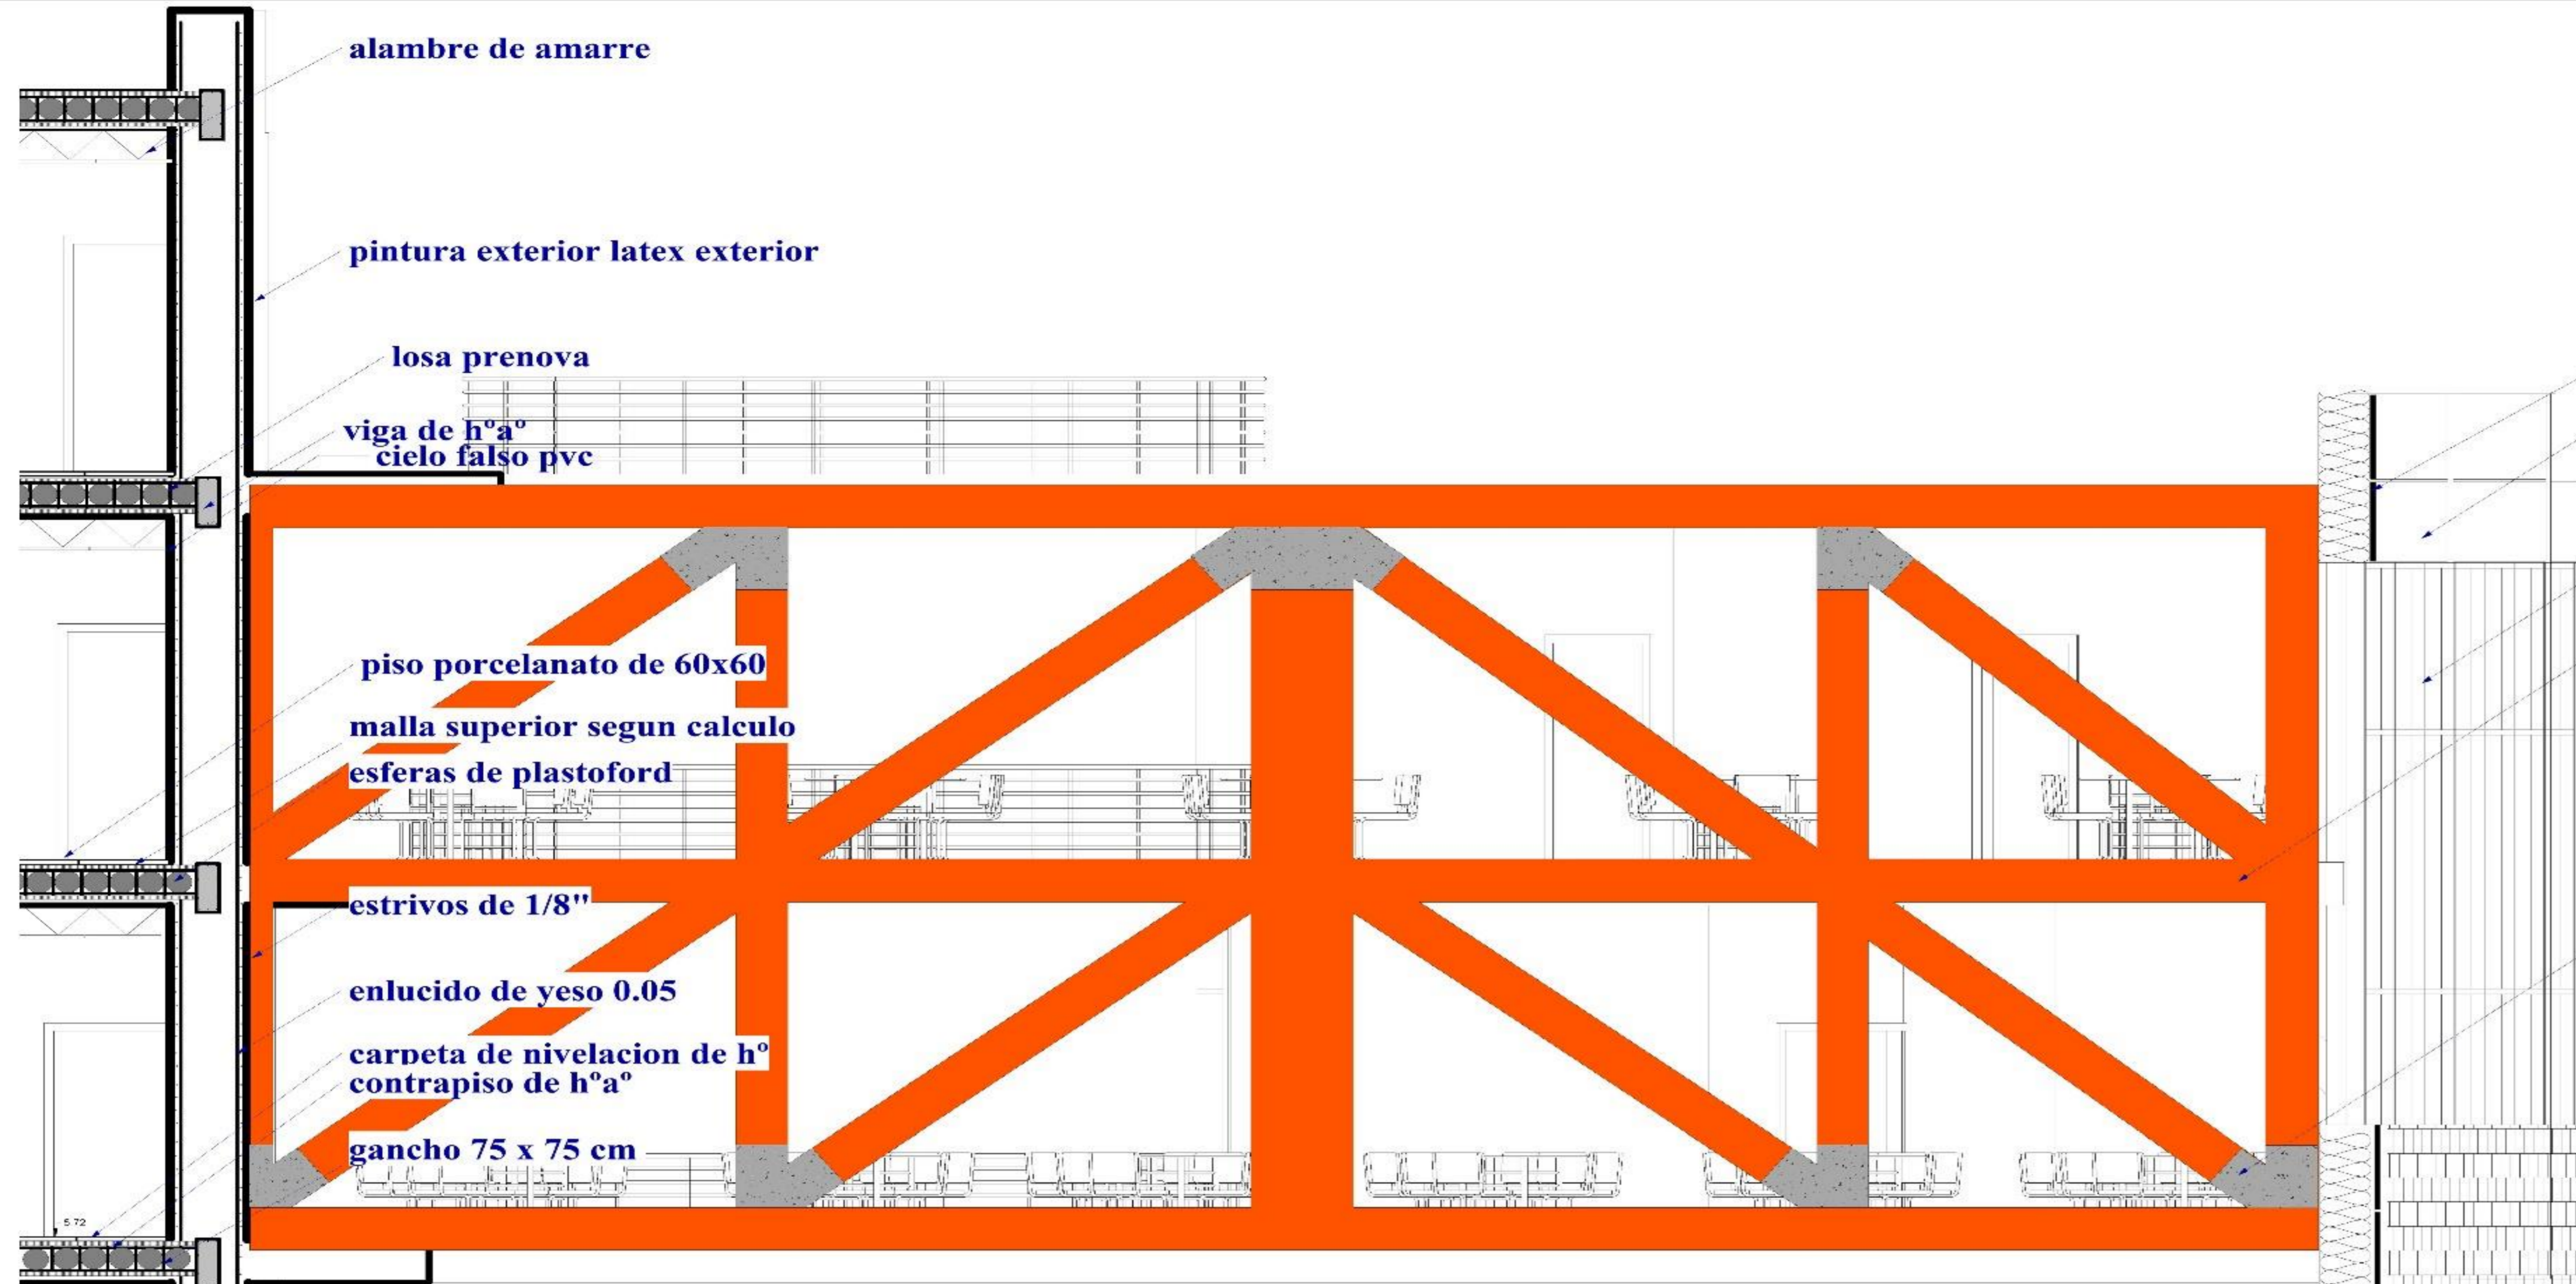

CORTE DE BORDE SECTOR DE LA ESTRUCTURA VOLANDO
ESC:1:20

DETALLE CONSTRUCTIVO DE LOSA RADIER
ESC:1:20

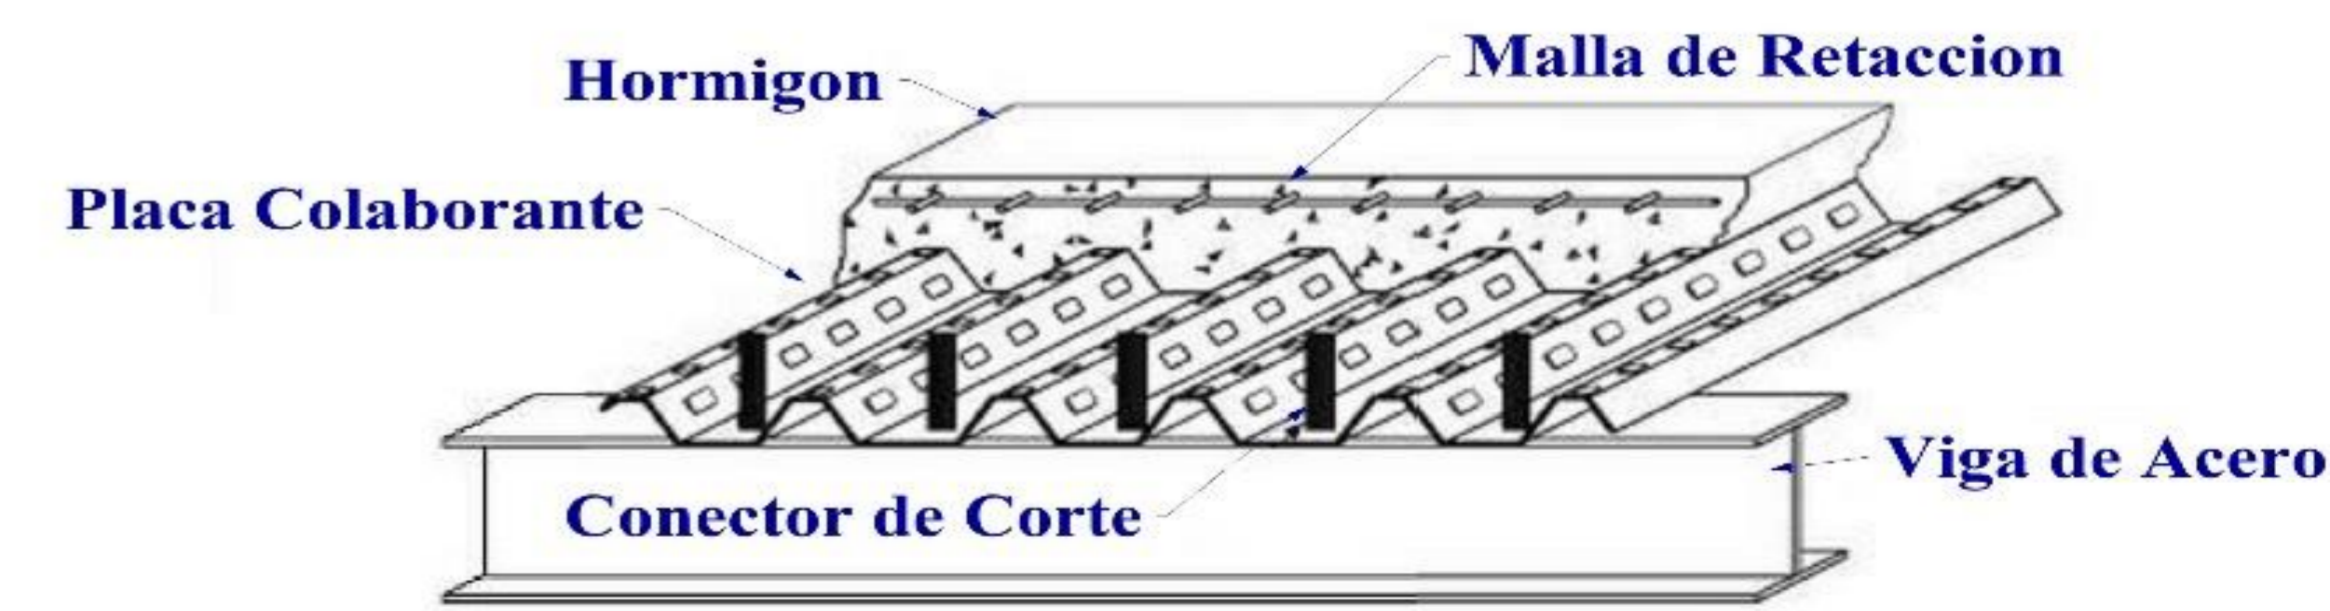

DETALLE DE PISO
ESC:1:20

UNIVERSIDAD: **AUTONOMA JUAN MISAEL SARACHO**
 CARRERA: **ARQUITECTURA Y URBANISMO**
 DOCENTE: **ARQ. PATRICIO SANJINEZ** GRUPO: **9**



ALUMNO: **JESUS REYNALDO MONASTERIOS GUARACHI**
 NOMBRE DEL PLANO: **CORTE DE BORDE**
 ESCALA: **1:20** GESTION: **2020**

CENTRO DE EMPRENDIMIENTO Y DESARROLLO EMPRESARIAL

48
48






DETALLE DE VENTANA CON VIDRIO LAMINADO / SECTOR DORMITORIO
ESC:1:20



DETALLE CONSTRUCTIVO DE LA FACHADA FLOTANTE DE ALUCOBOND

esc:1:20

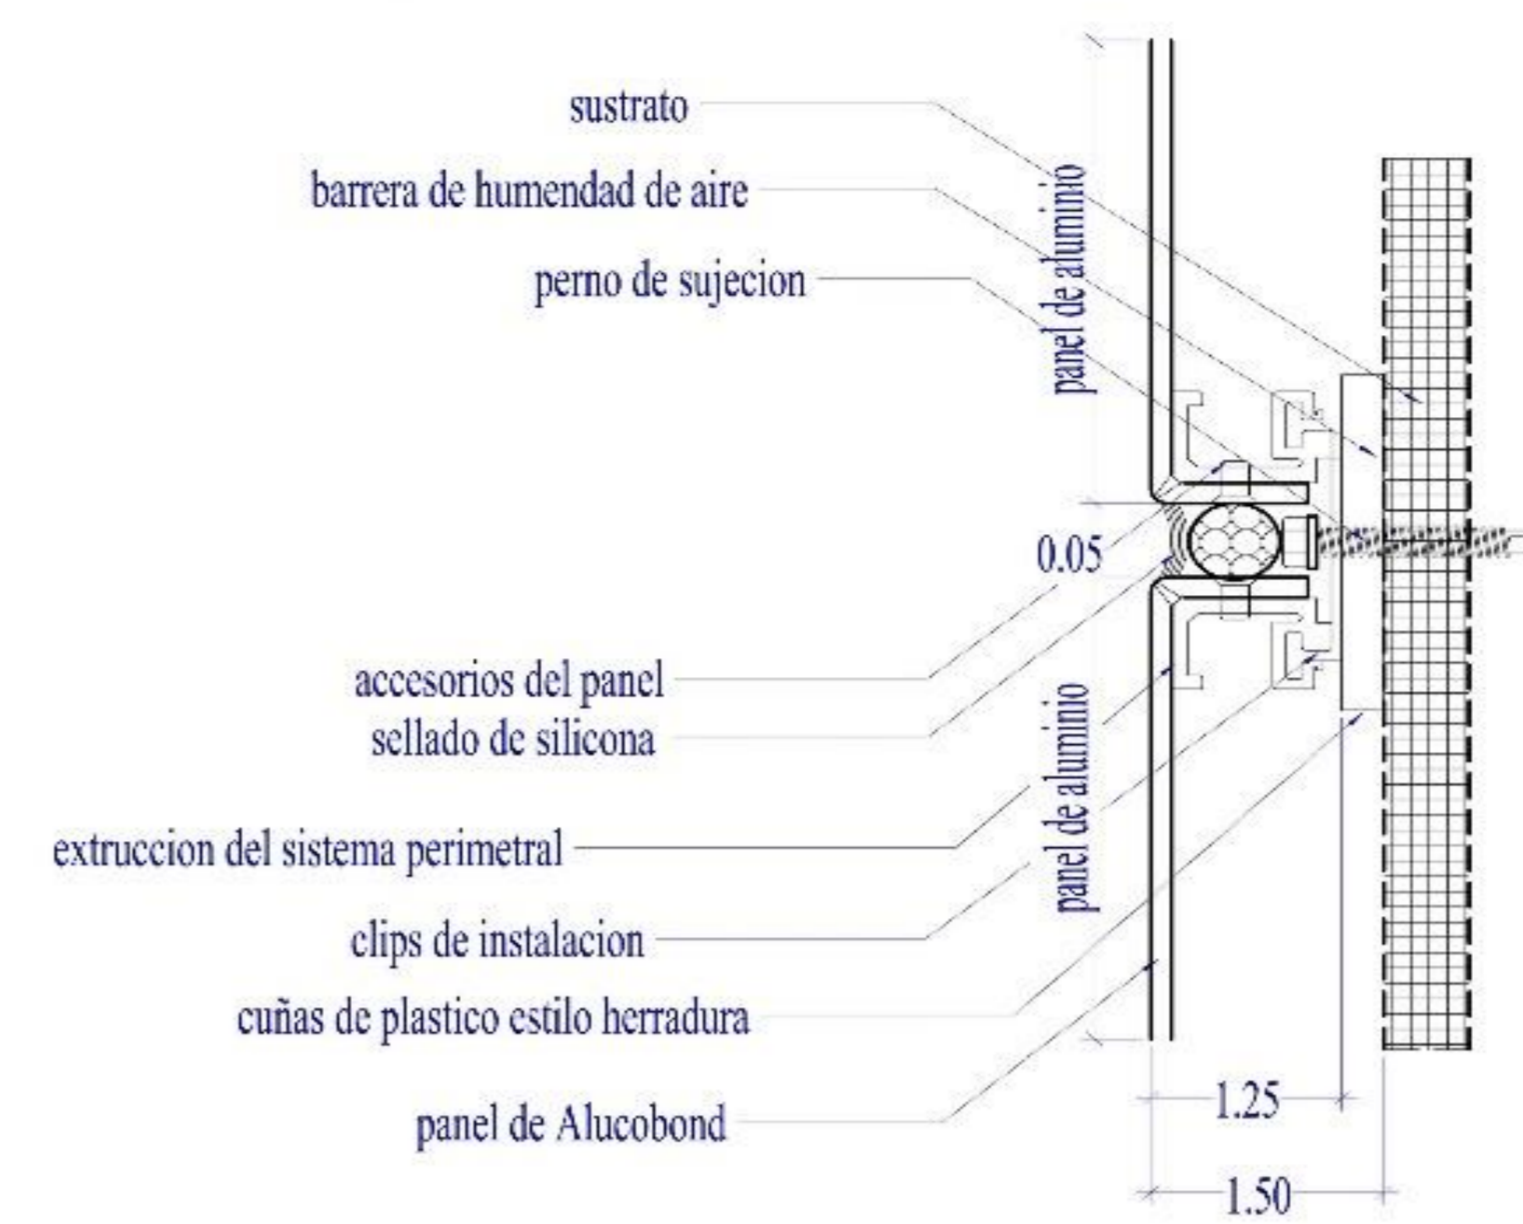

DETALLE DE LA LOSA PRENOVA

esc:1:20

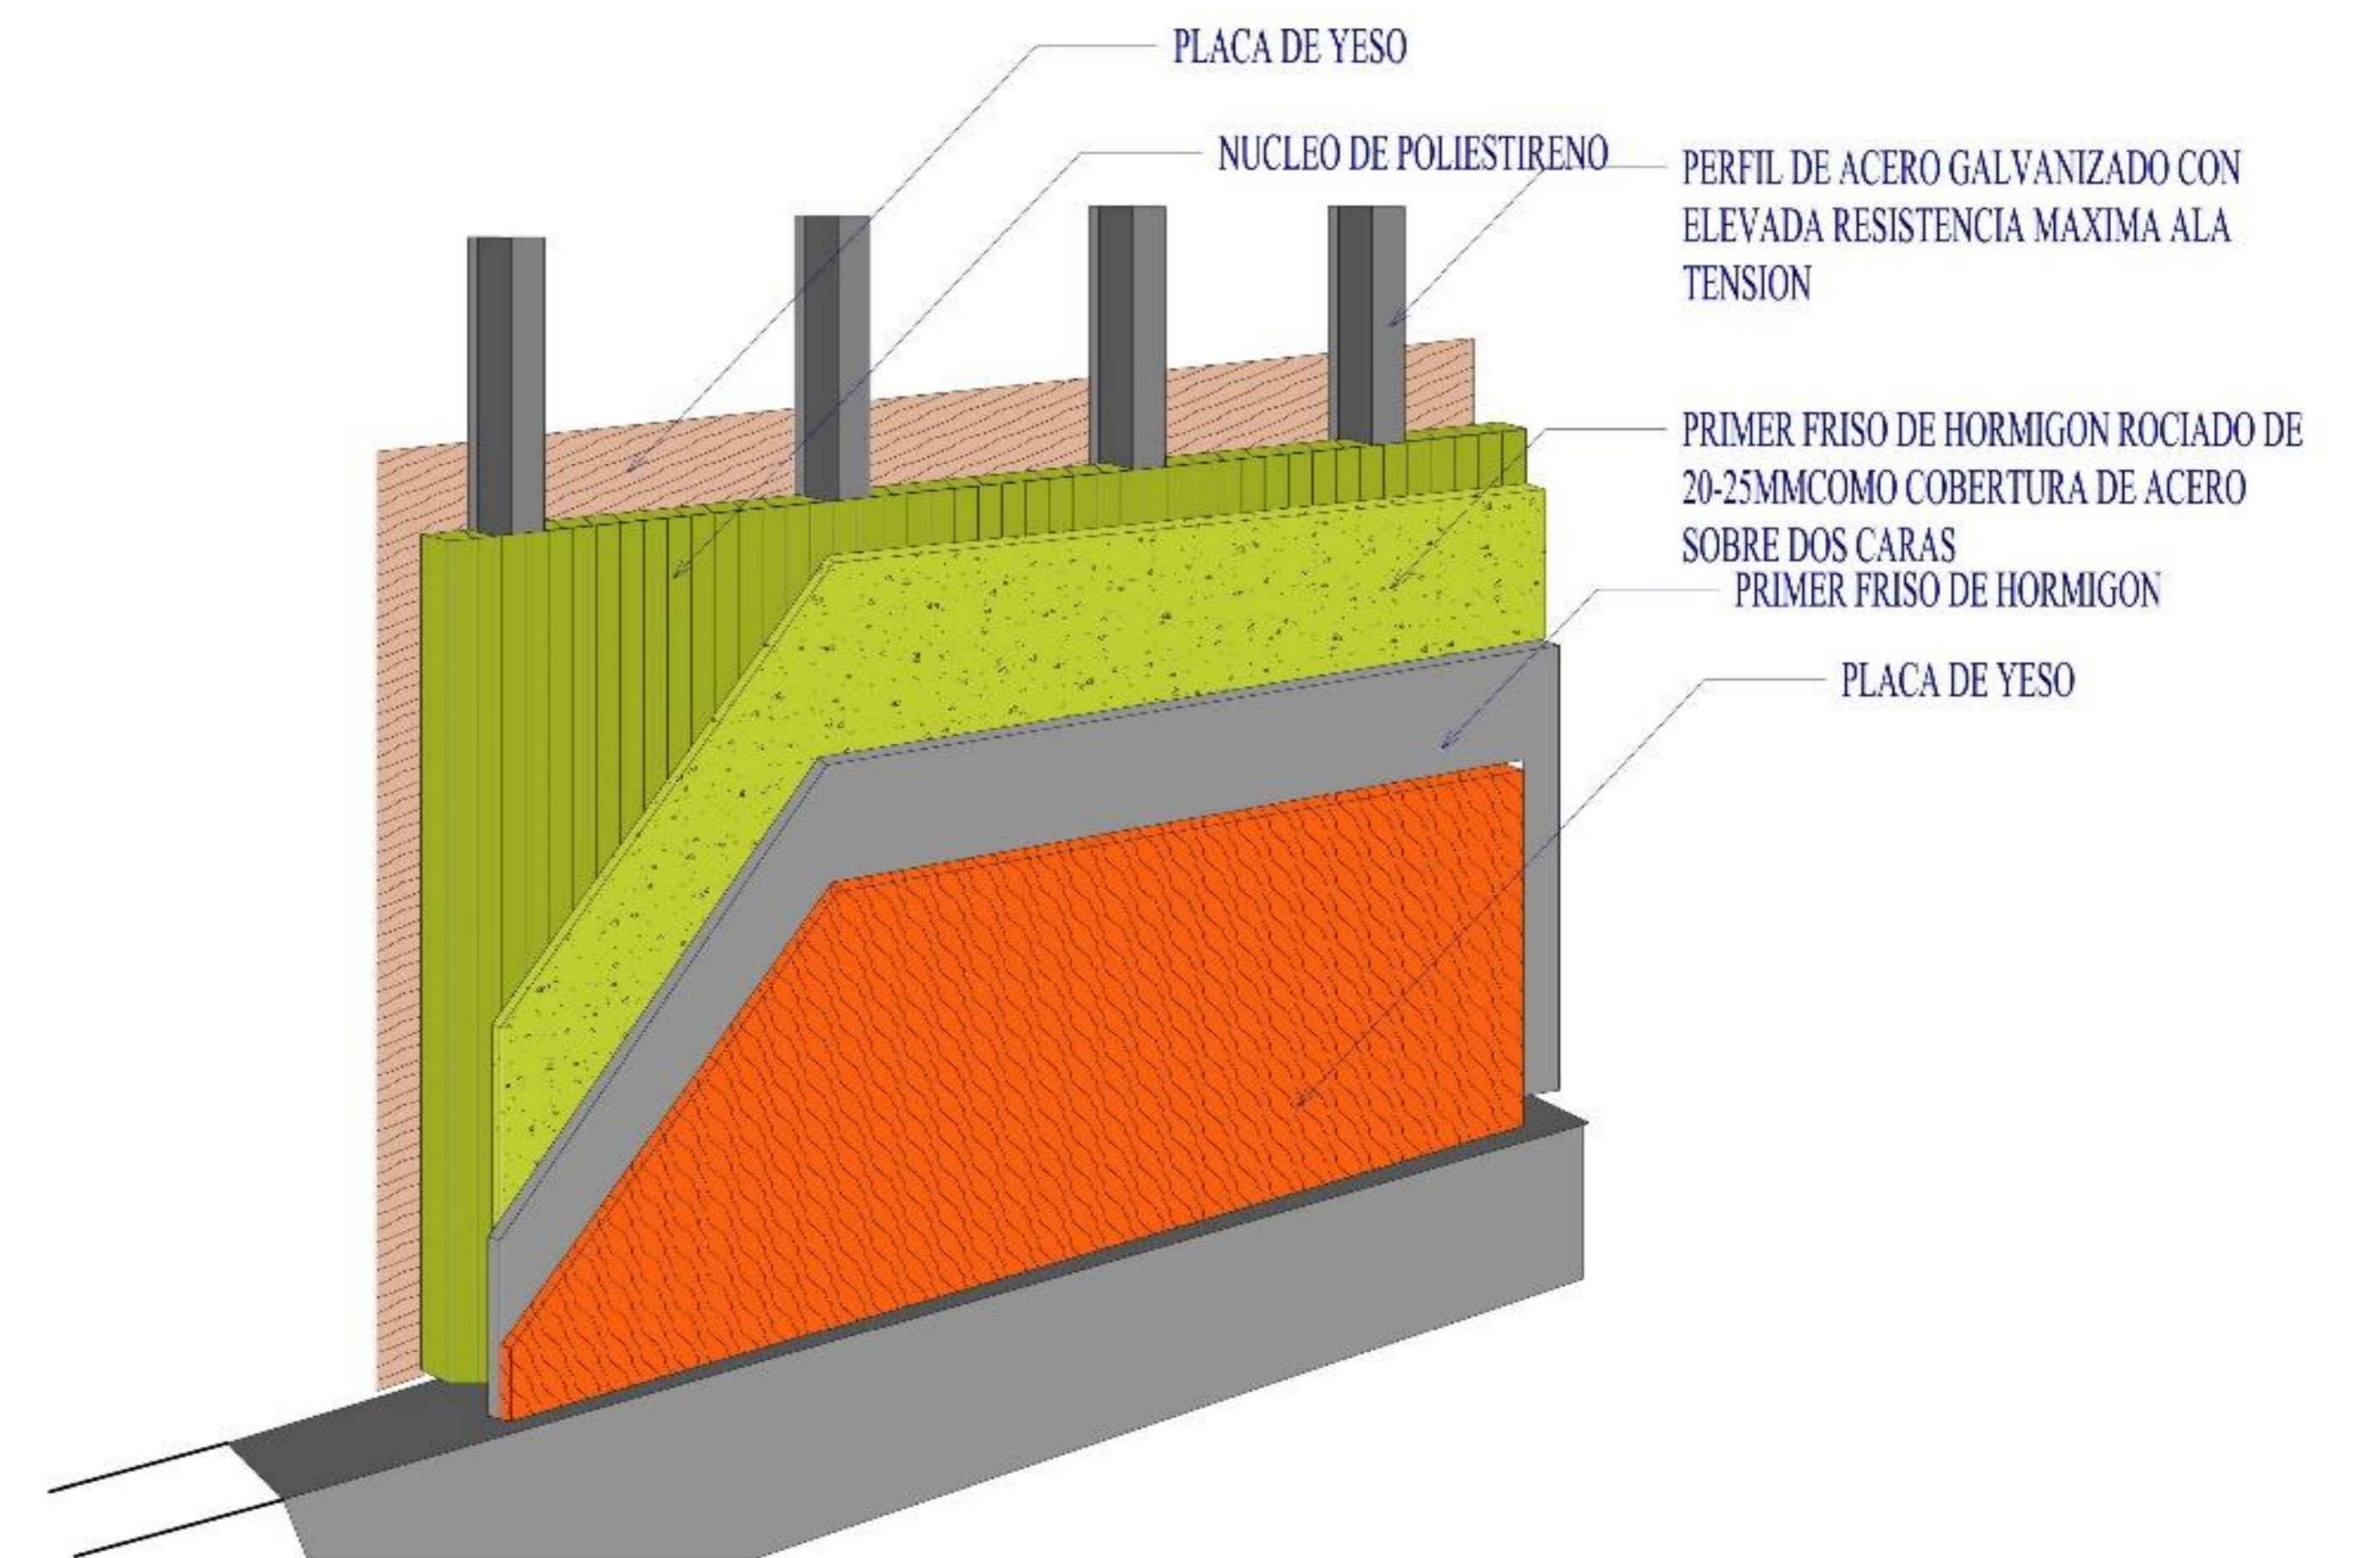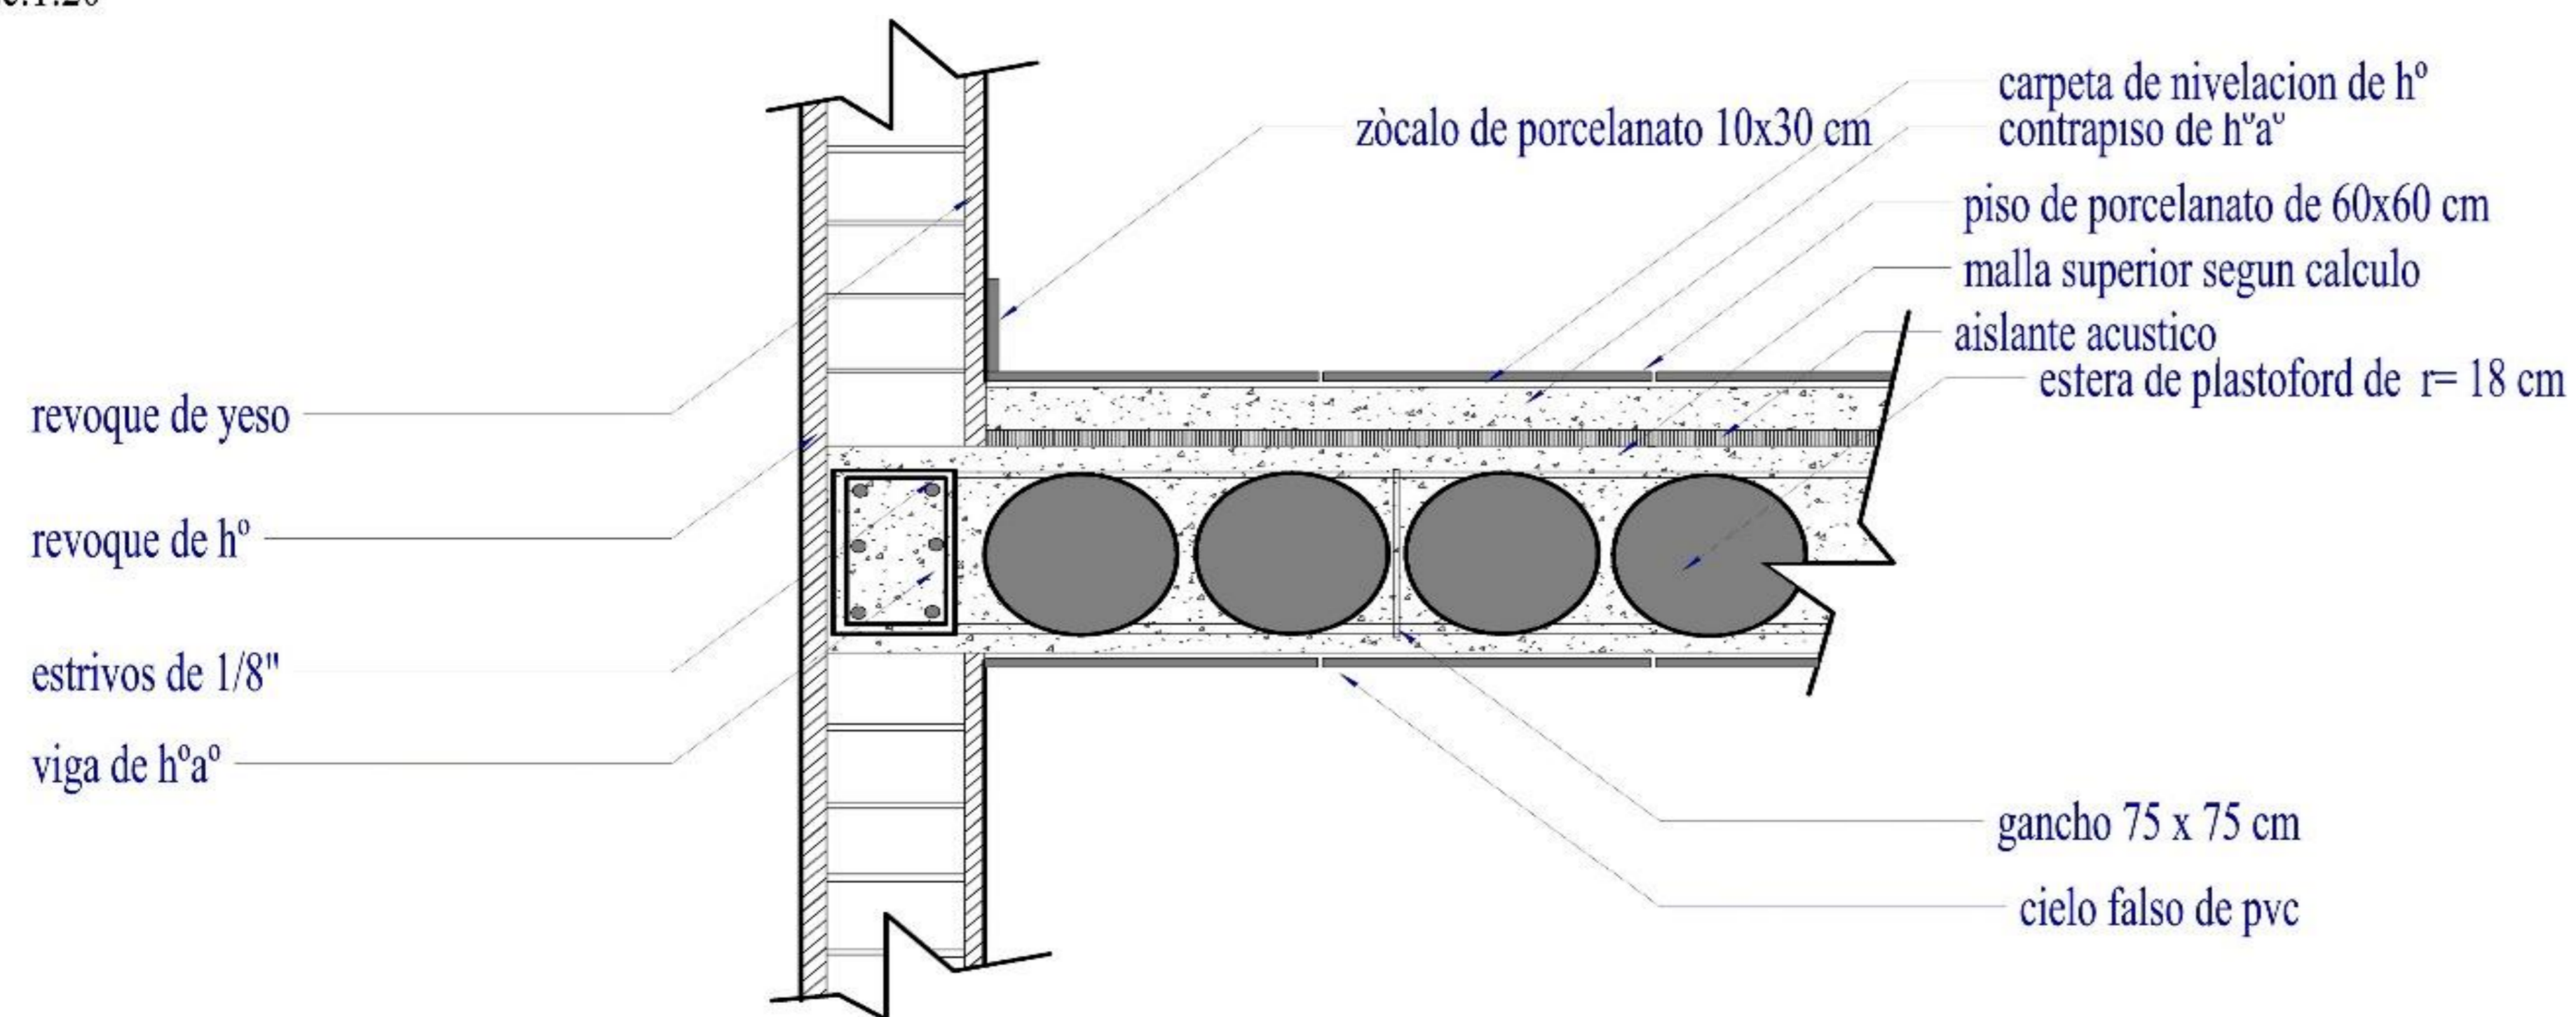

DETALLE DE MURO EMMUEDE

ESC:1:20



UNIVERSIDAD:

AUTONOMA JUAN MISAE SARACHO

CARRERA:

ARQUITECTURA Y URBANISMO

DOCENTE :

ARQ. PATRICIO SANJINEZ

GRUPO:

9




ALUMNO: **JESUS REYNALDO MONASTERIOS GUARACHI**

NOMBRE DEL PLANO:
DETALLES CONSTRUCTIVOS

ESCALA: **1:20**






FECHA: **2020**

CENTRO DE EMPRENDIMIENTO Y DESARROLLO EMPRESARIAL

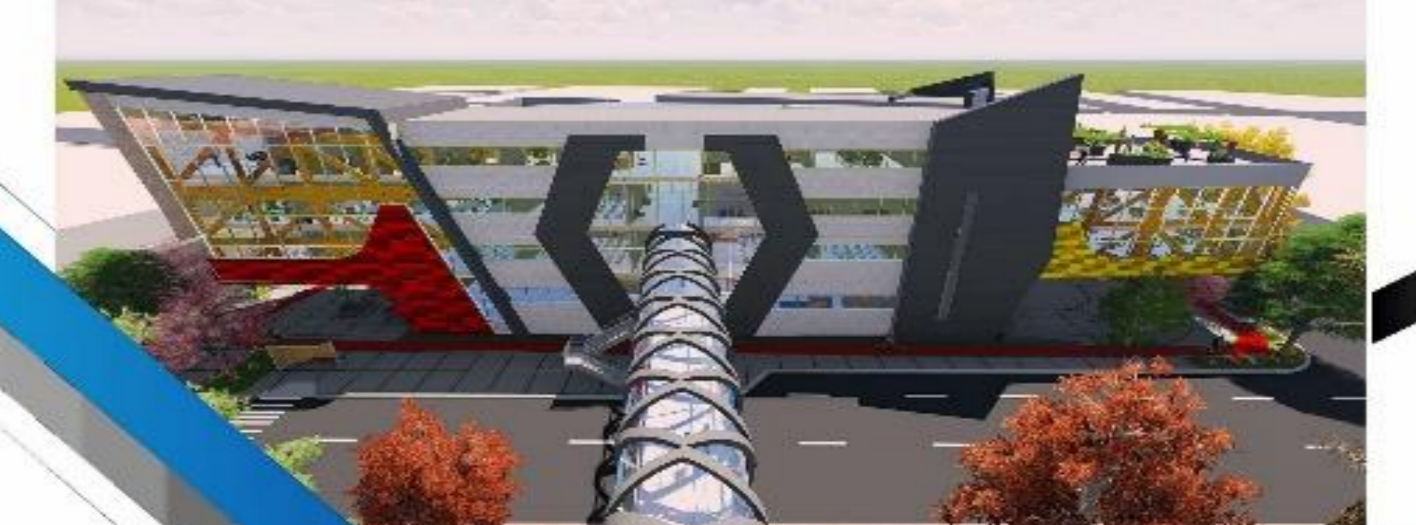


47

48

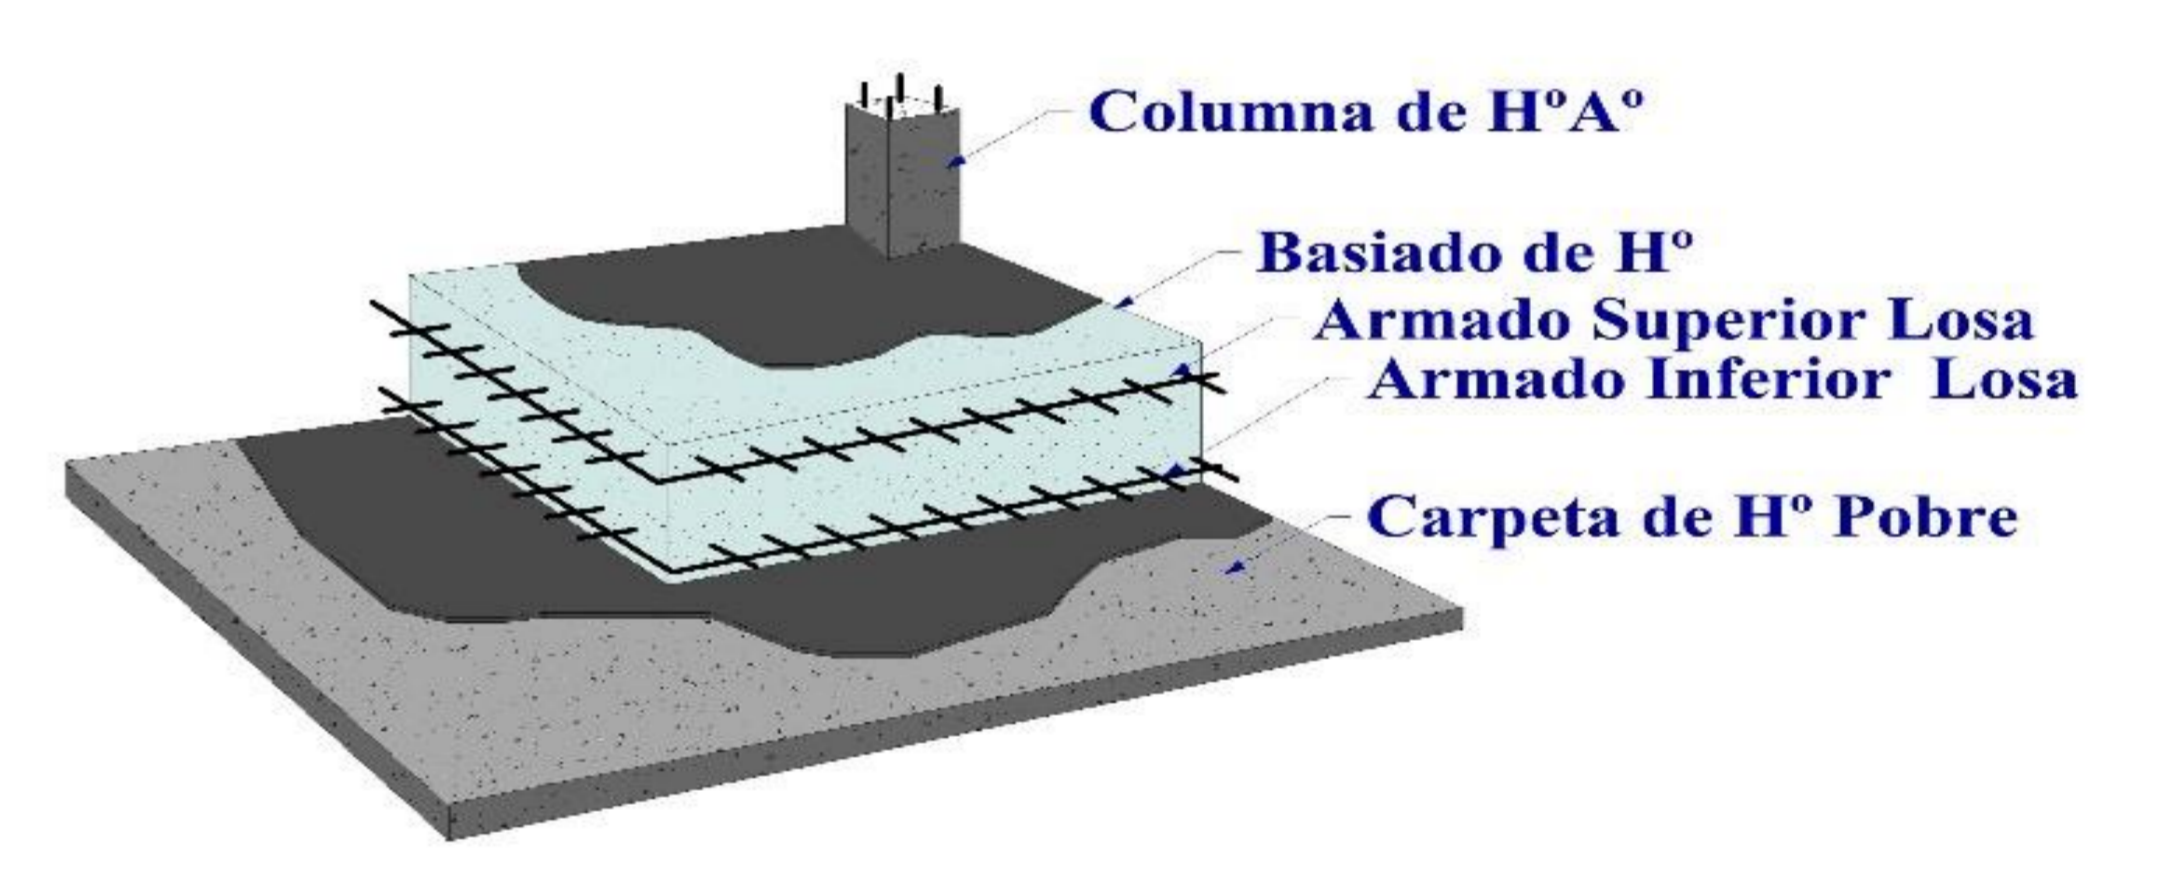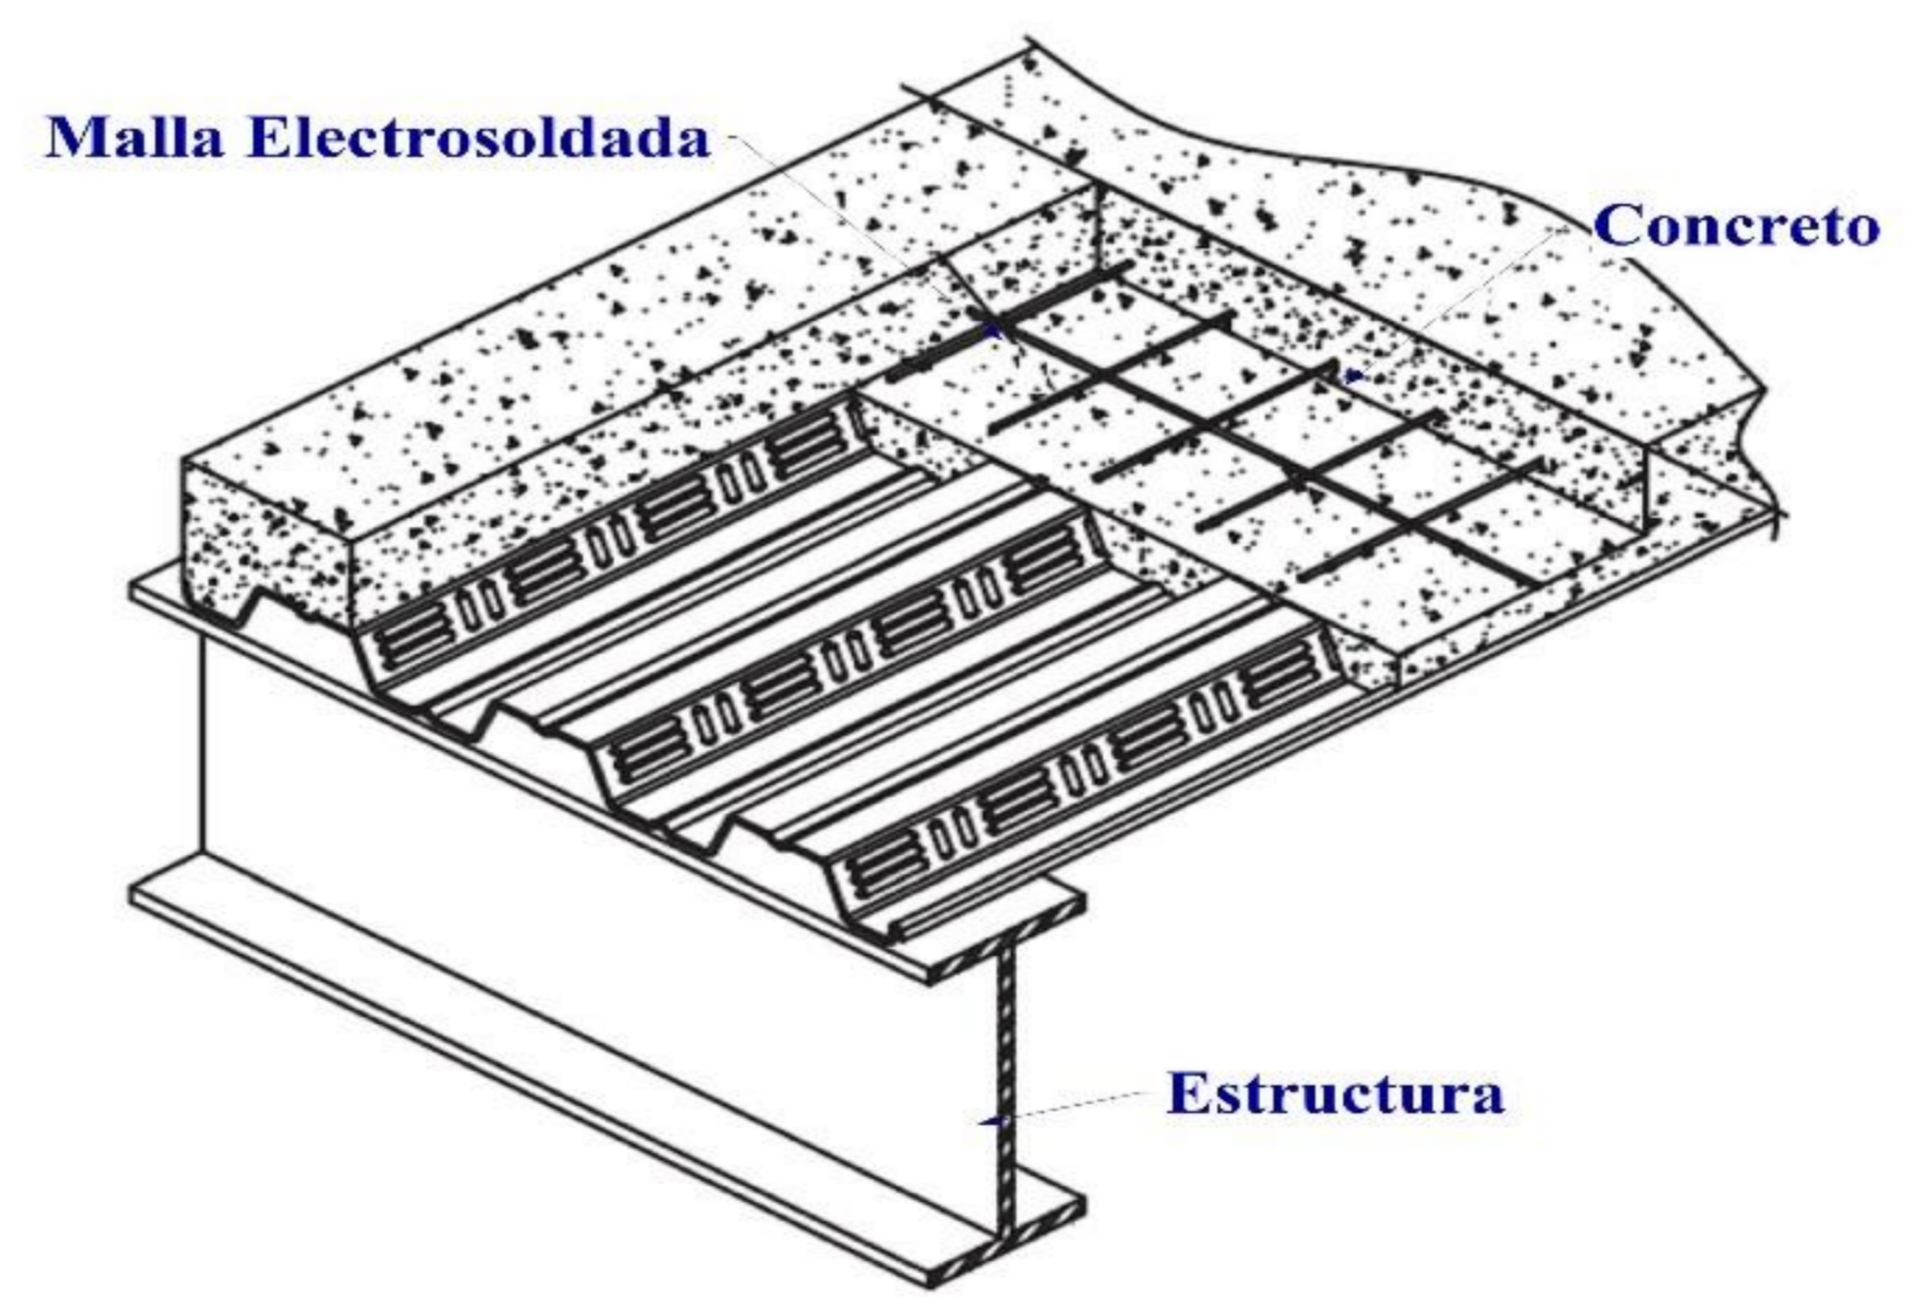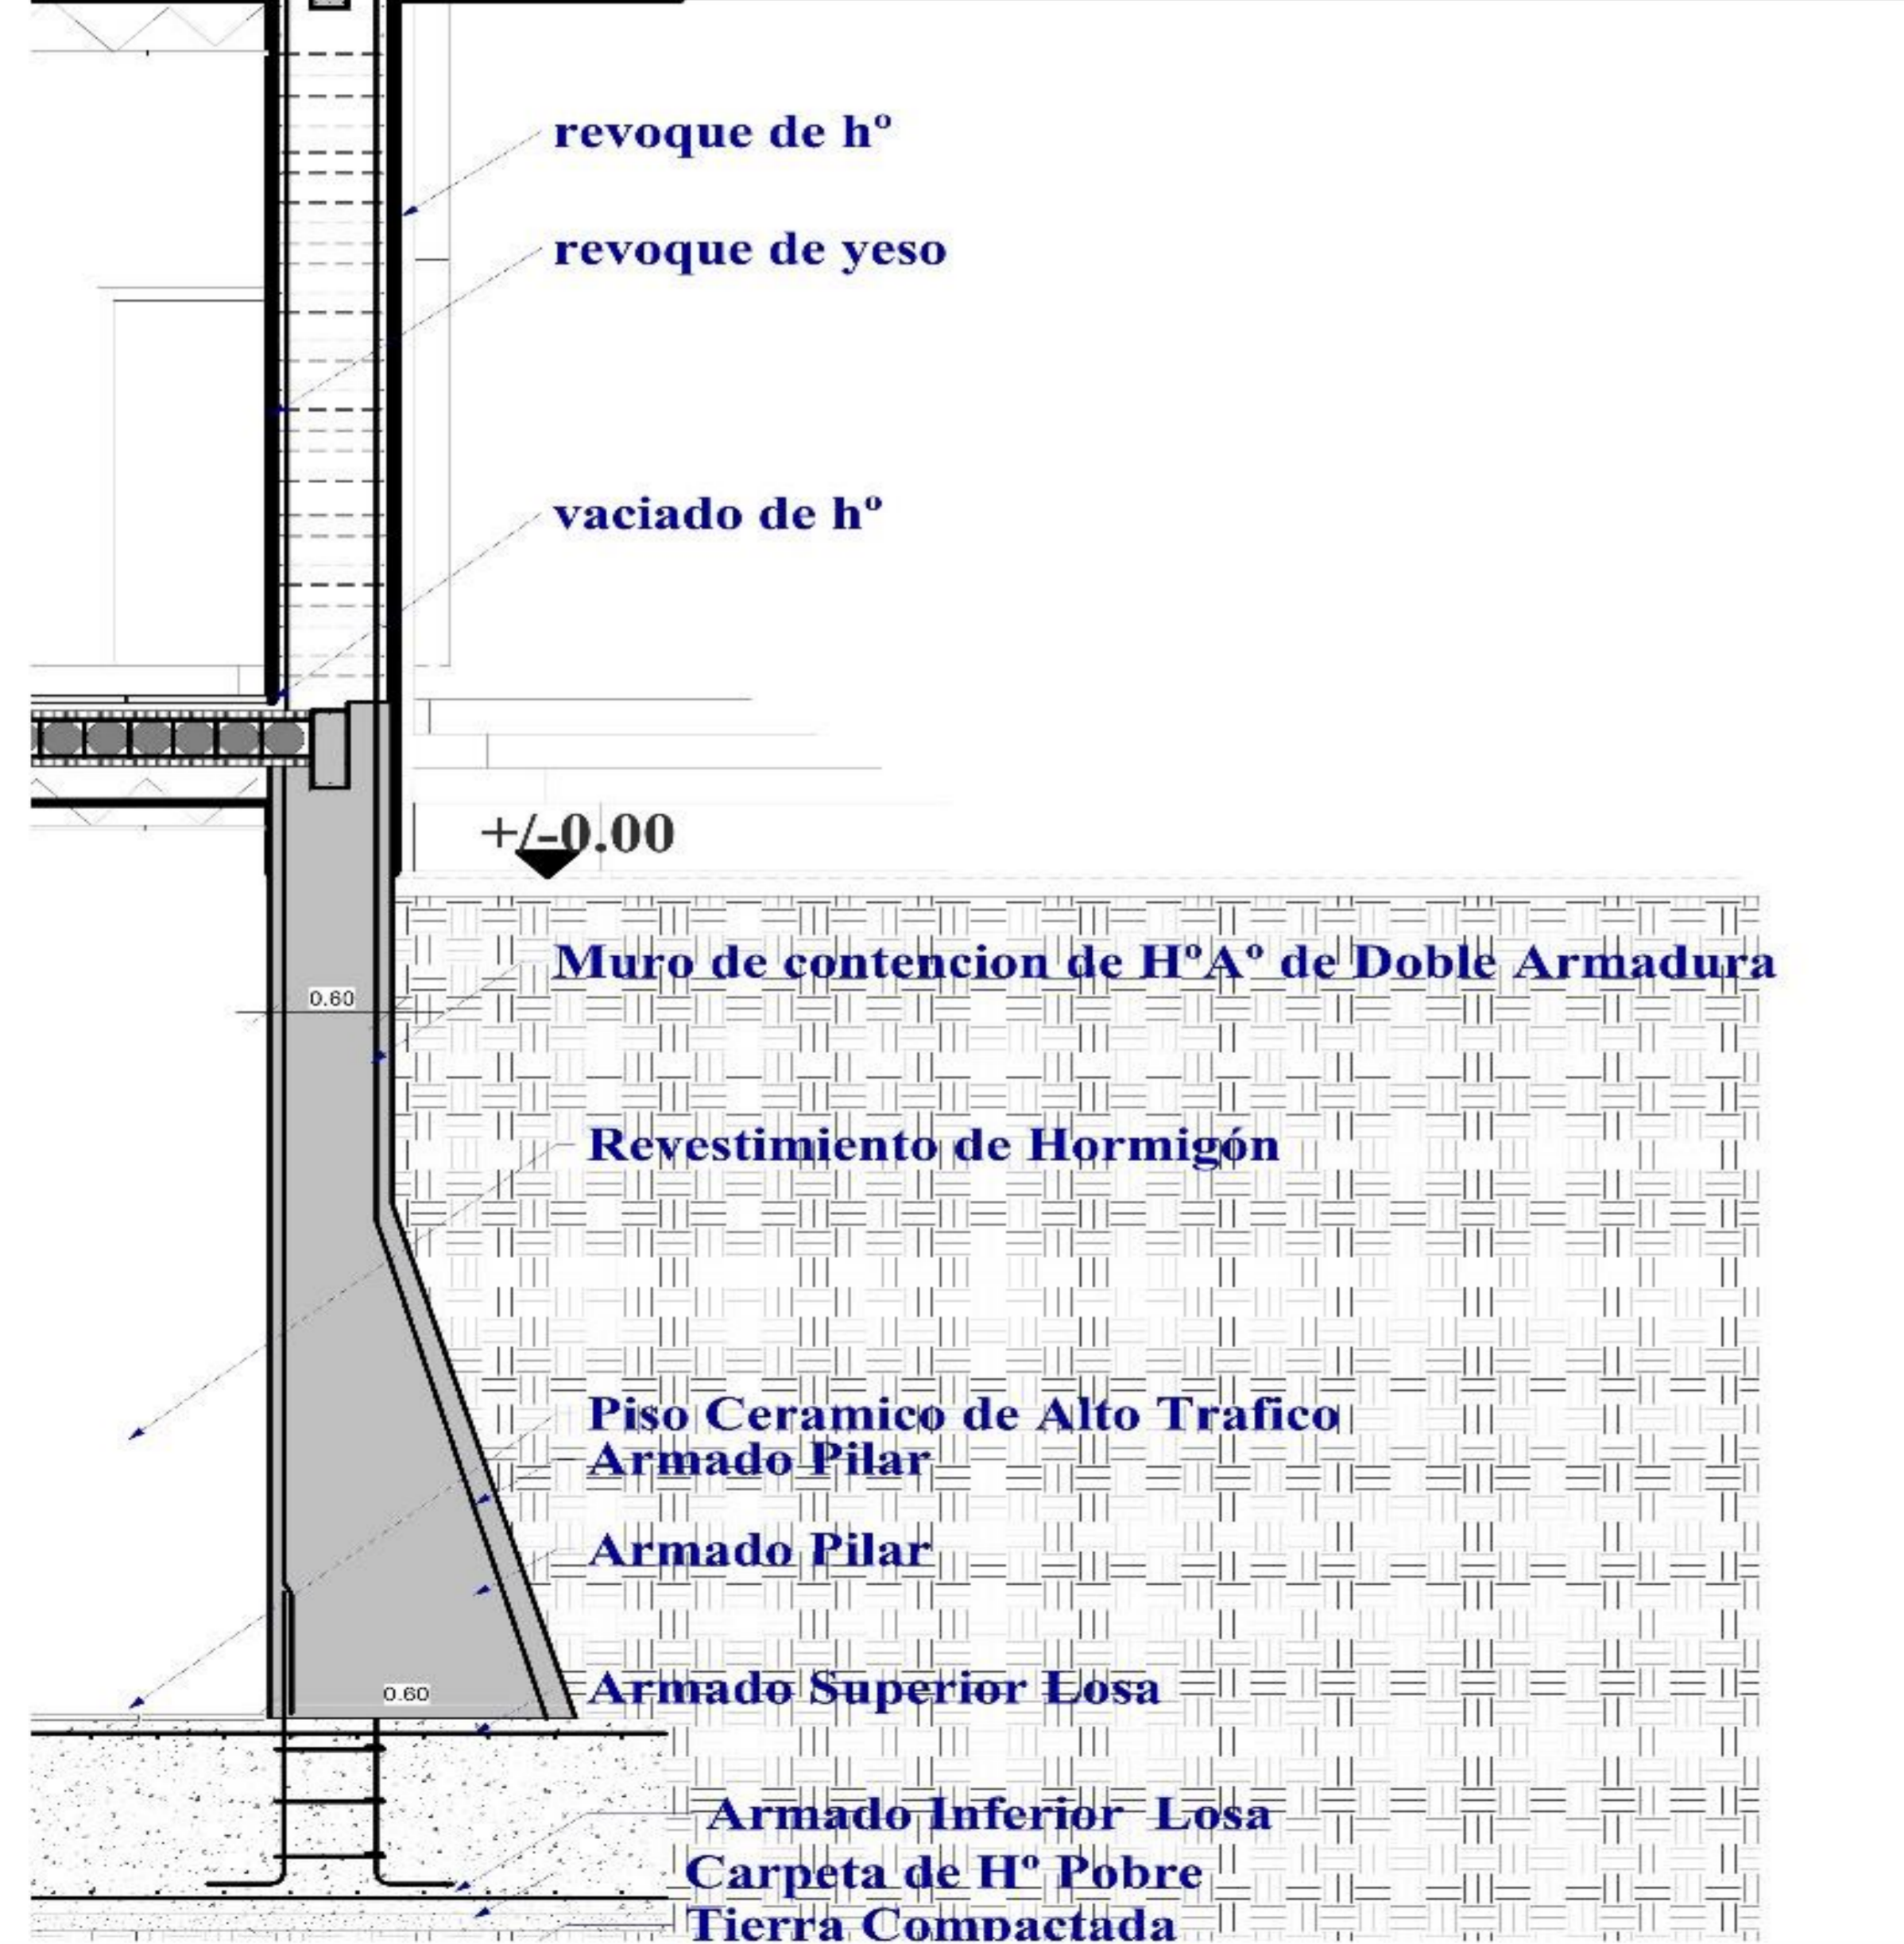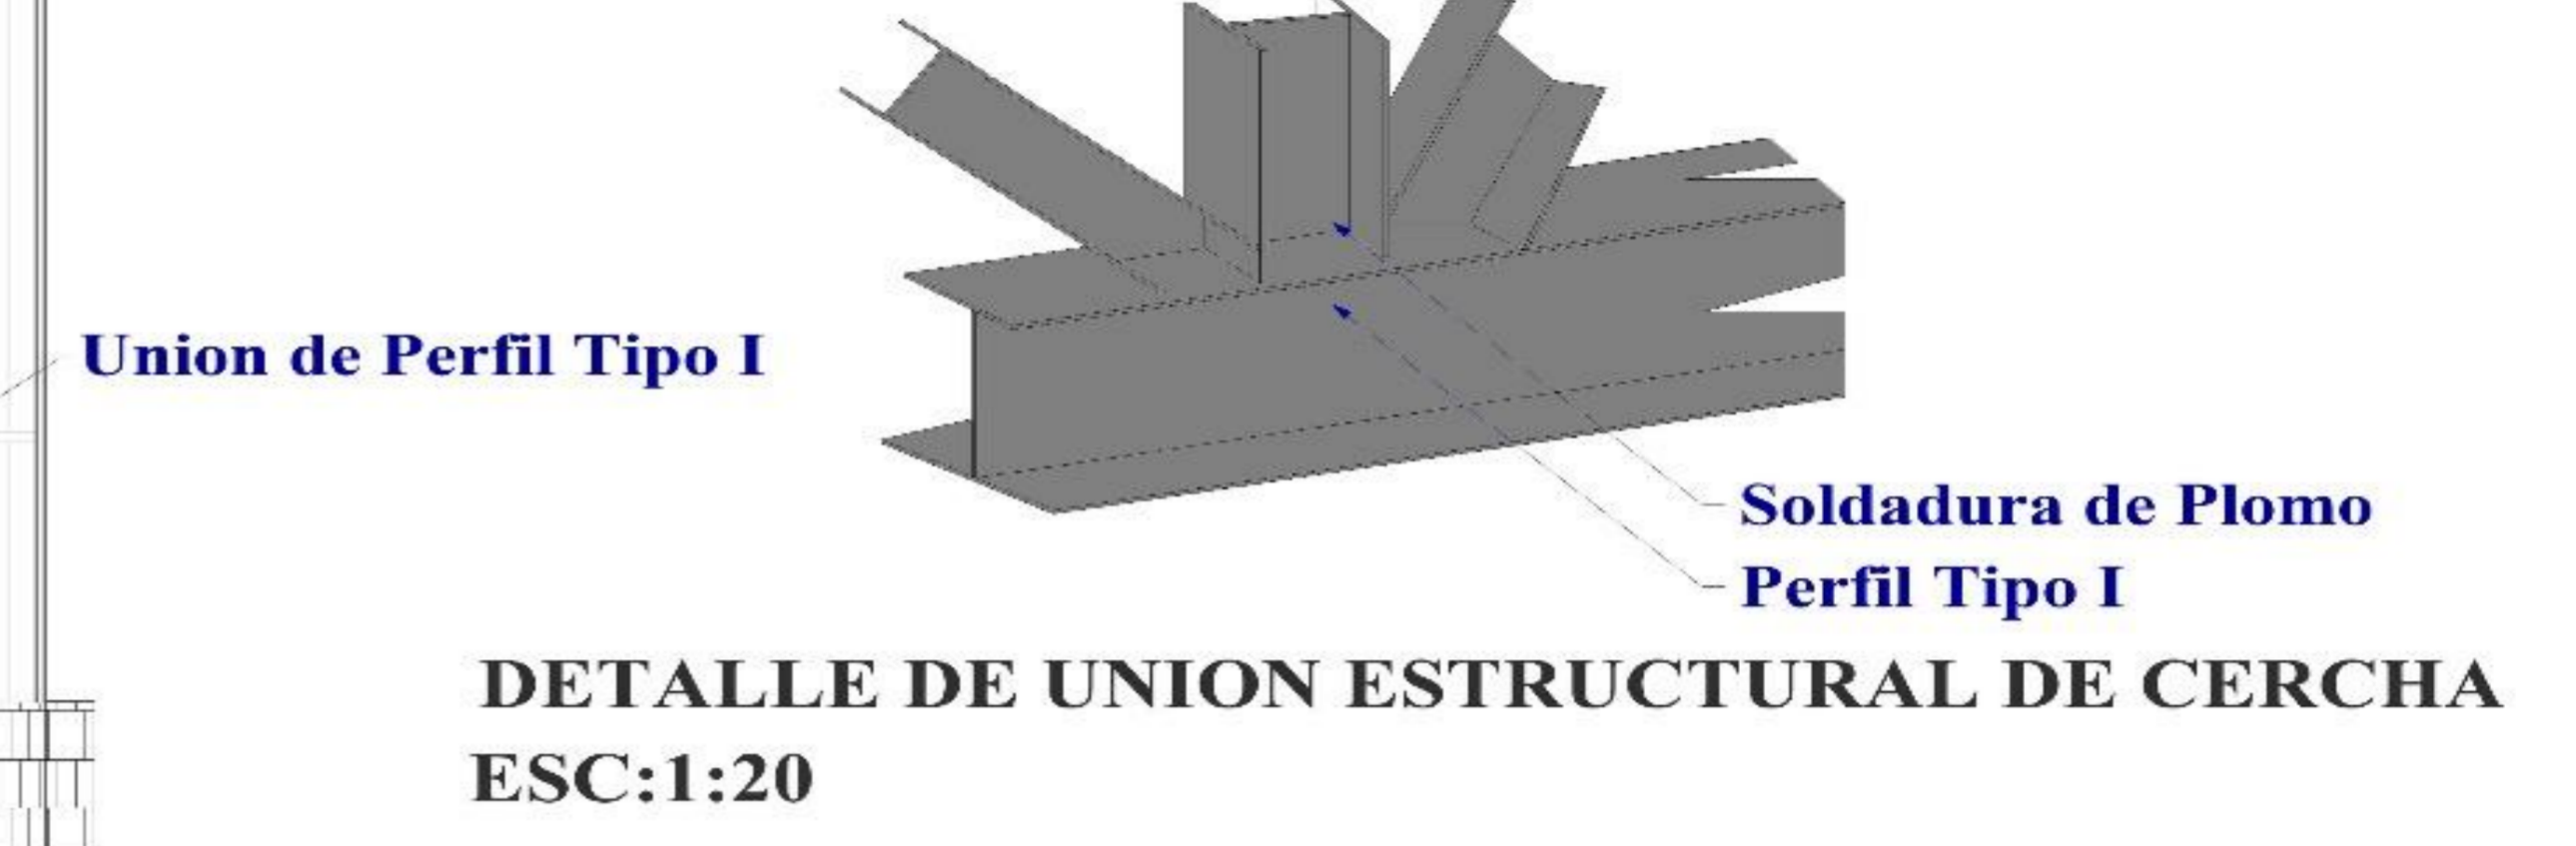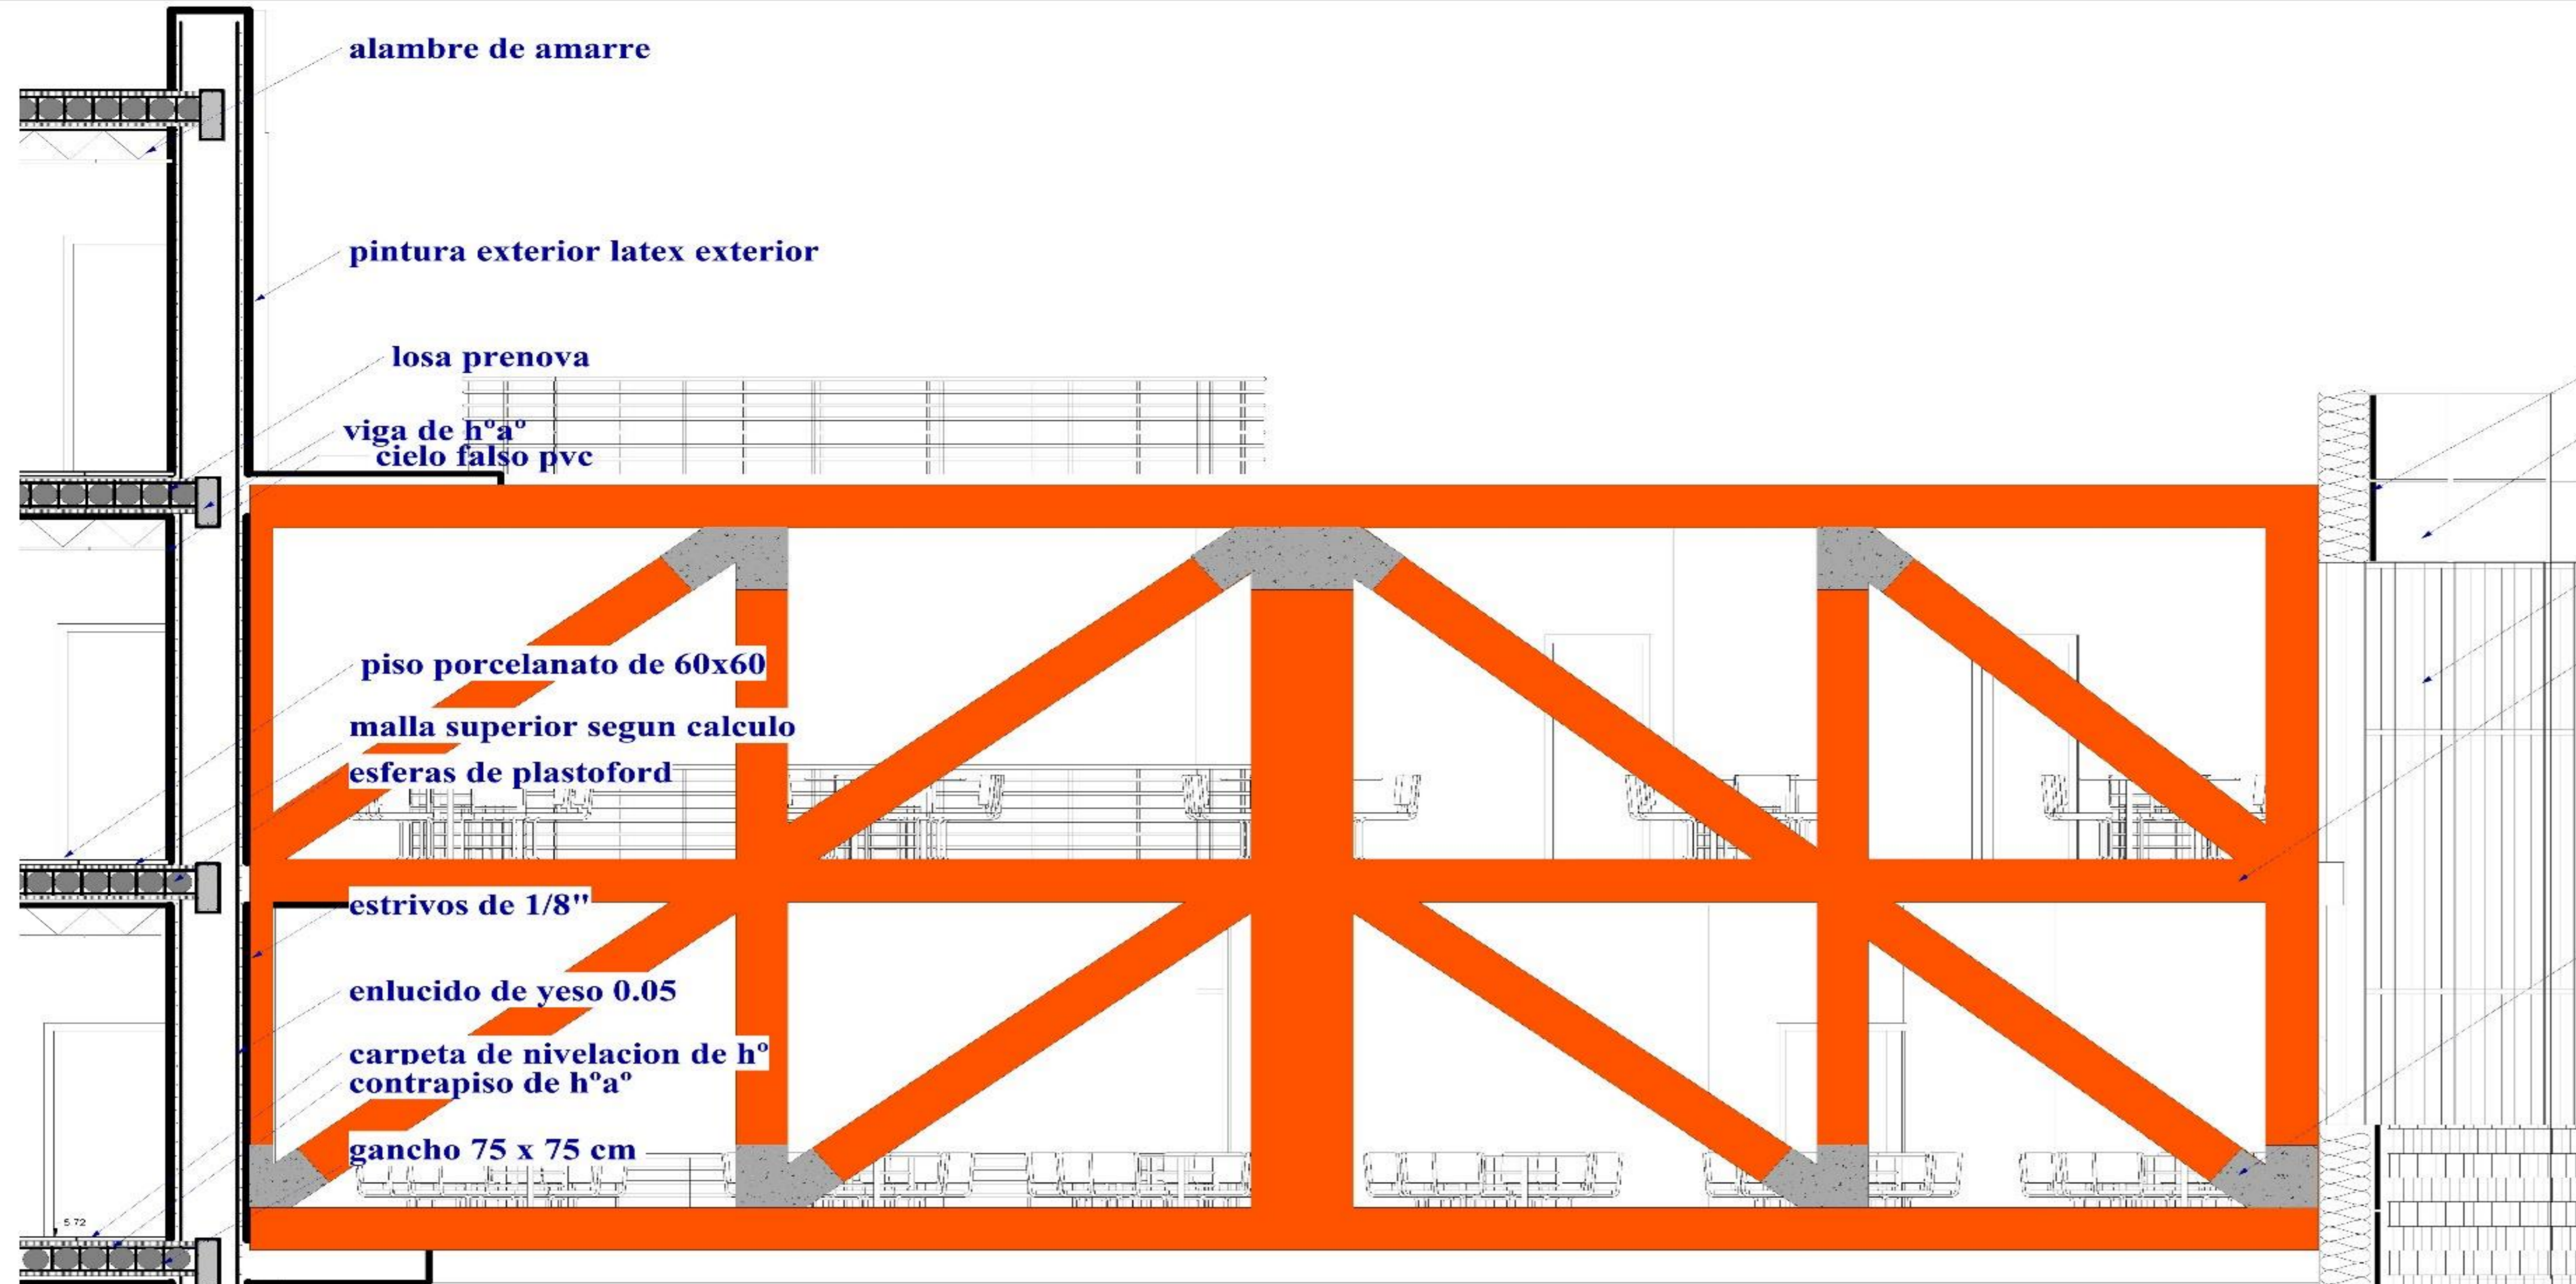

CORTE DE BORDE SECTOR DE LA ESTRUCTURA VOLANDO
ESC:1:20

DETALLE CONSTRUCTIVO DE LOSA RADIER
ESC:1:20

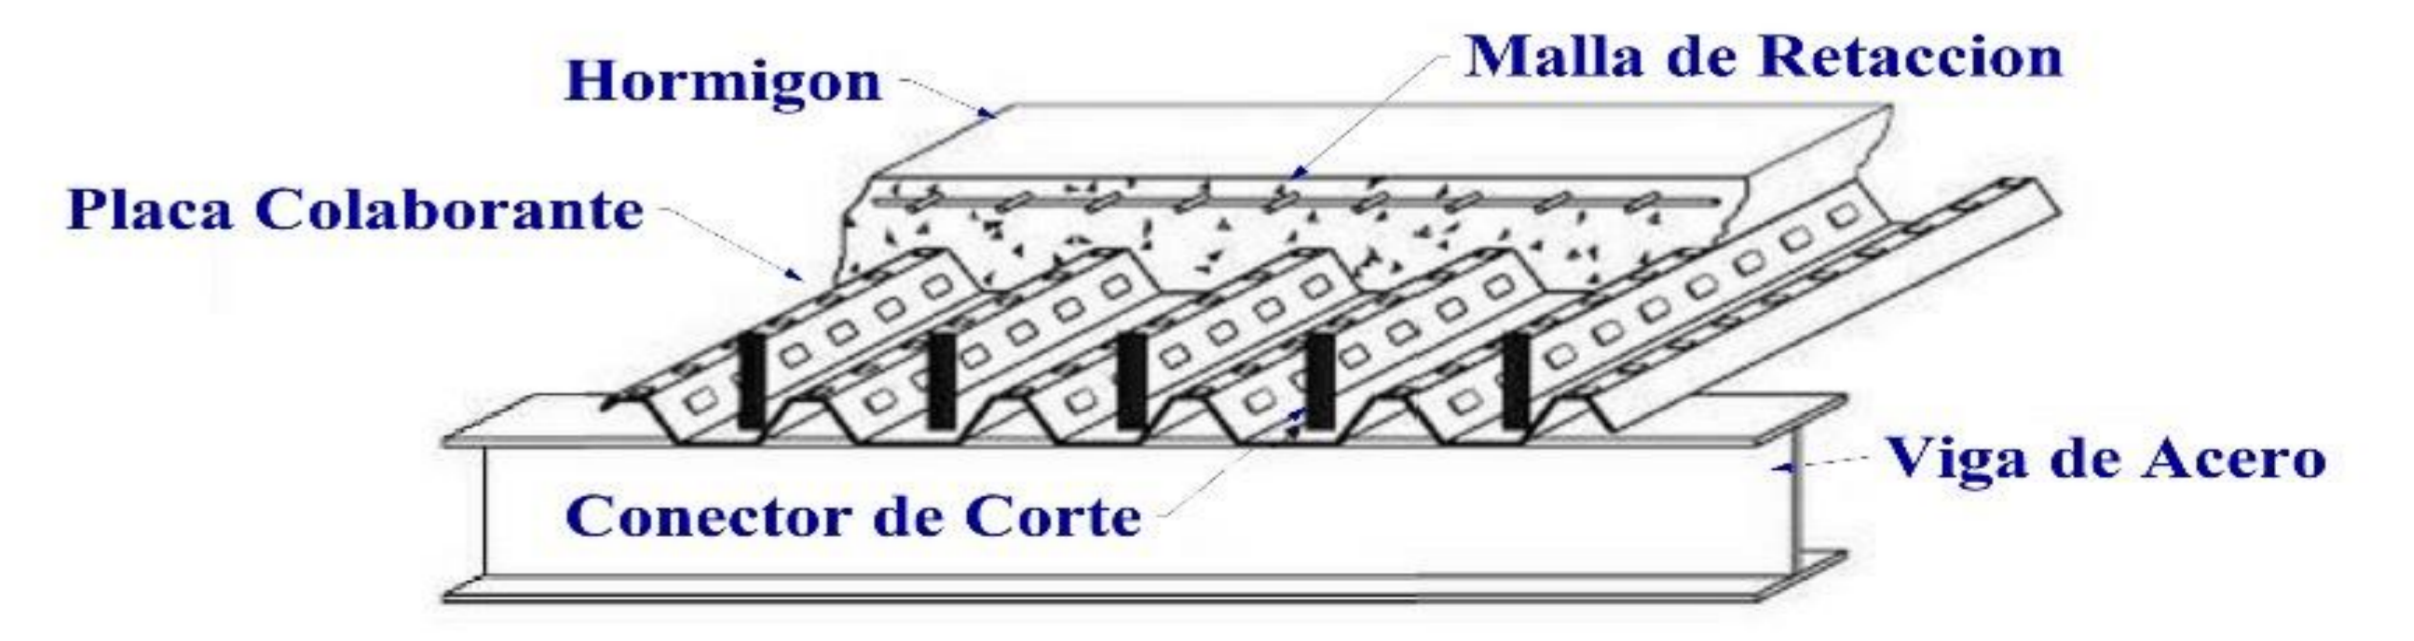

DETALLE DE PISO
ESC:1:20

UNIVERSIDAD: **AUTONOMA JUAN MISAEL SARACHO**
 CARRERA: **ARQUITECTURA Y URBANISMO**
 DOCENTE: **ARQ. PATRICIO SANJINEZ** GRUPO: **9**



ALUMNO: **JESUS REYNALDO MONASTERIOS GUARACHI**
 NOMBRE DEL PLANO: **CORTE DE BORDE**
 ESCALA: **1:20** GESTION: **2020**

