

PLANTA ALTA AMOBLADA

ESCALA: 1: 100

U
A
J
M
S



DISEÑO ARQUITECTÓNICO DE UN CAMPO FERIA
AGRÍCOLA EN LA COMUNIDAD DE SAN JACINTO


ESTUDIANTE: SOLIZ NOGUERA CLAUDIA

DOCENTE GUIA: ARQ. JOSE ENRIQUEZ ZENTENO






PROYECTO DE GRADO

GRUPO: 10

AÑO: 2022

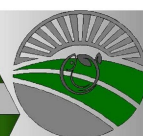

LAMINA:

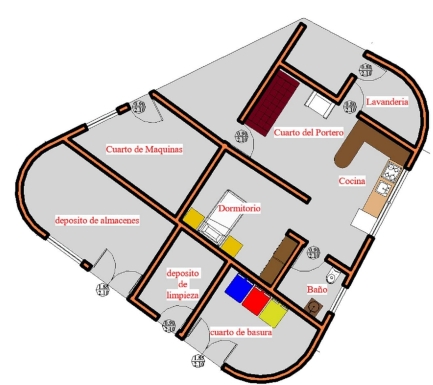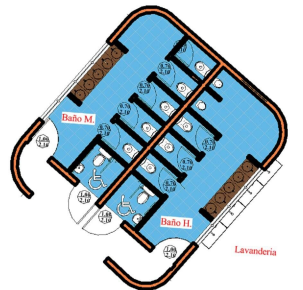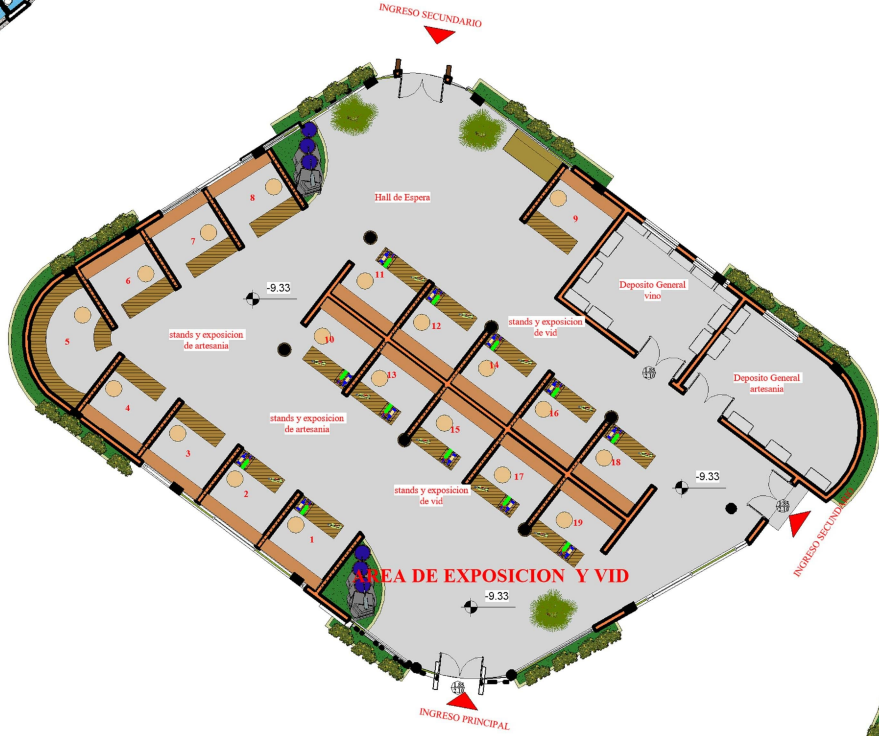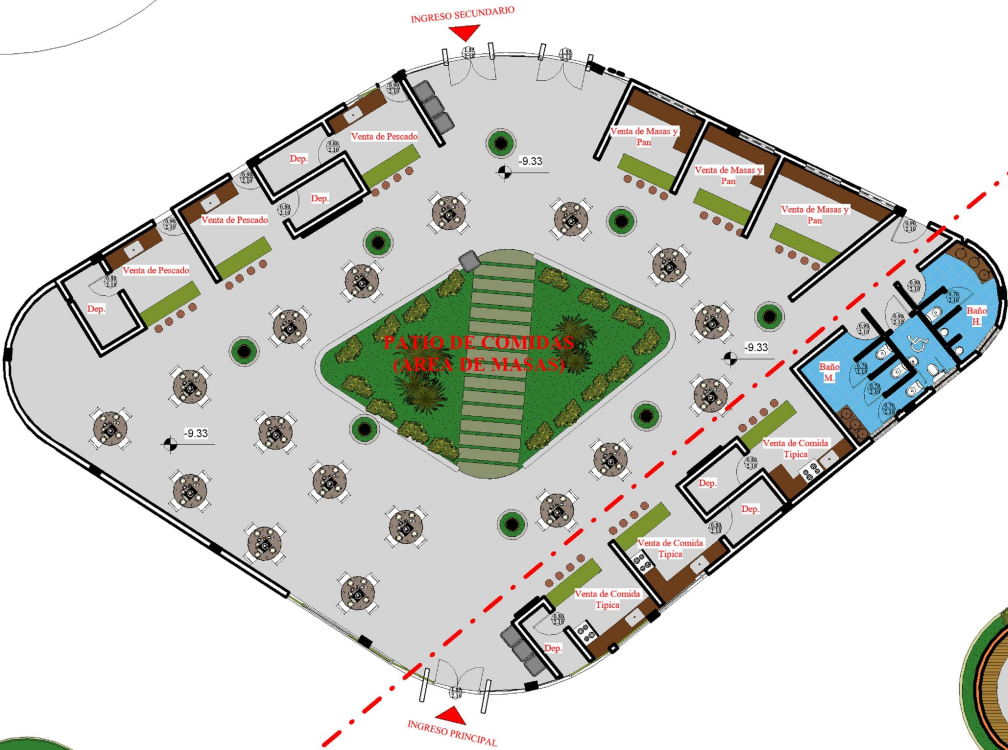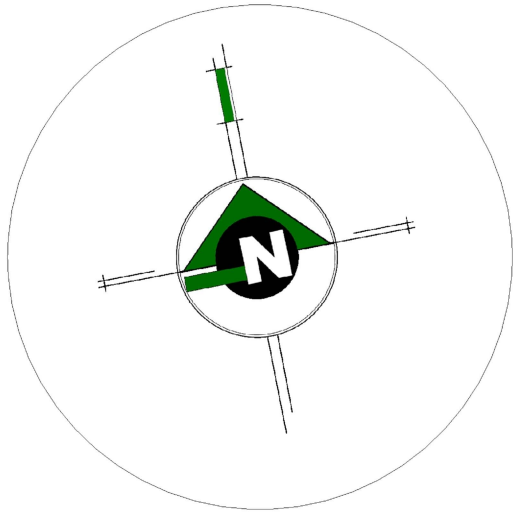

PLANTA BAJA AMOBLADA

ESCALA: 1: 100

U
A
J
M
S



DISEÑO ARQUITECTÓNICO DE UN CAMPO FERIAL AGRÍCOLA EN LA COMUNIDAD DE SAN JACINTO


ESTUDIANTE: SOLIZ NOGUERA CLAUDIA

DOCENTE GUIA: ARQ. JOSE ENRIQUEZ ZENTENO

PROYECTO DE GRADO

GRUPO: 10

AÑO: 2022

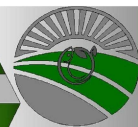

LAMINA: