



DETALLE DE LAS PARTES DE UN PANEL DE ALUCUBOND
 ESC:1:20


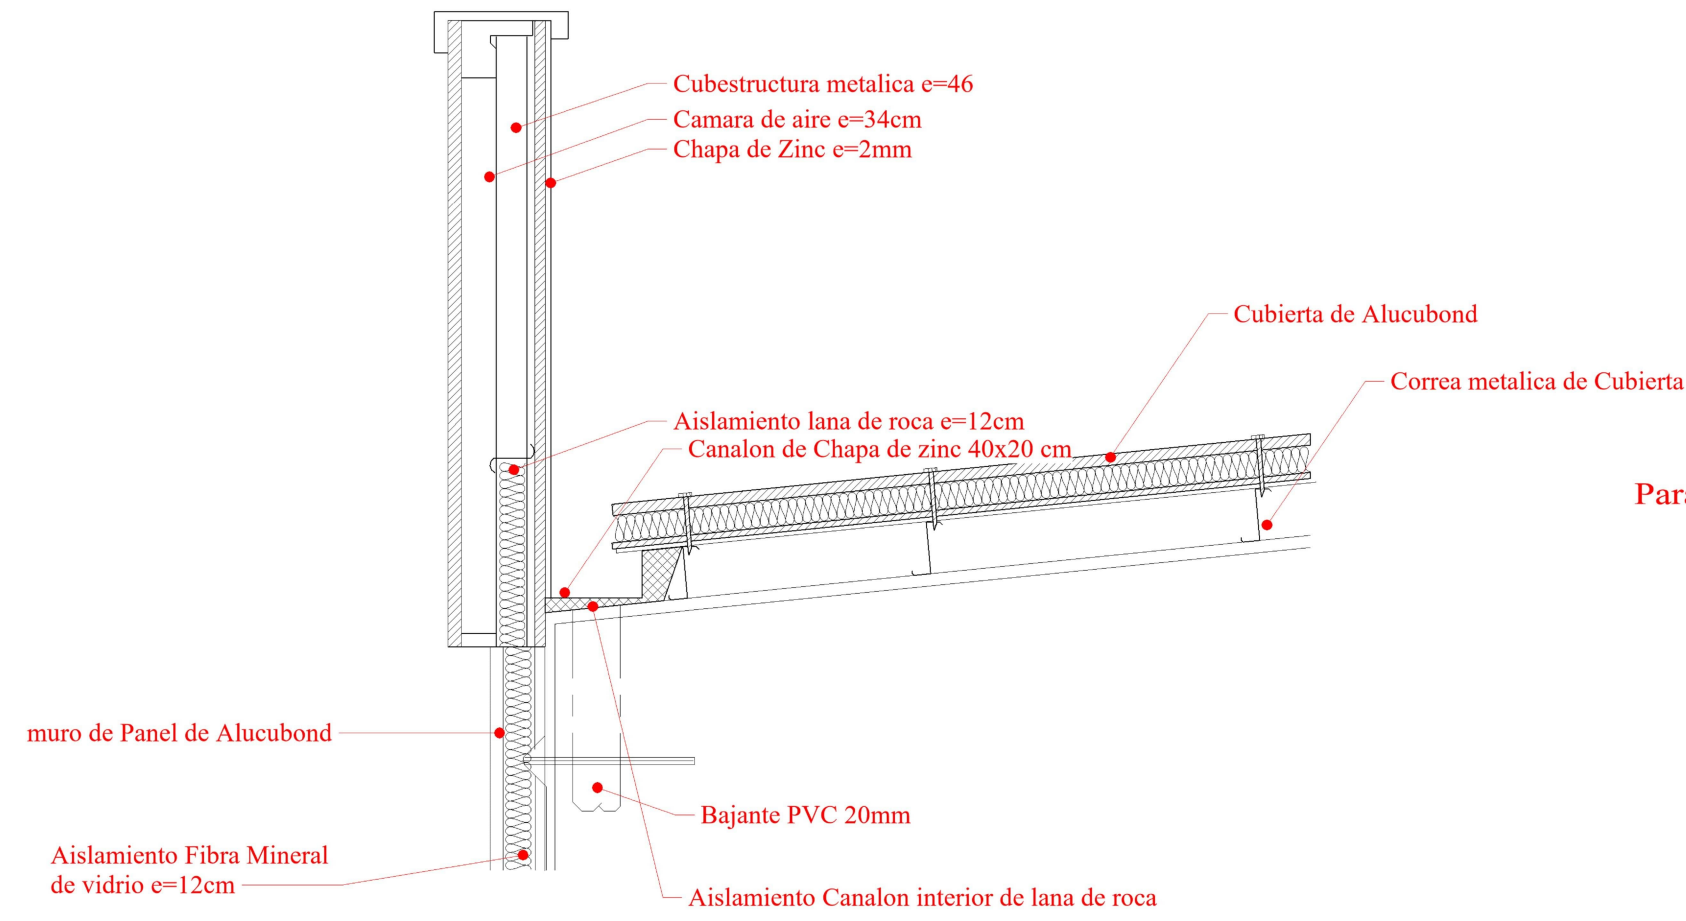


DETALLE DE CUBIERTA DE ALUCUBOND

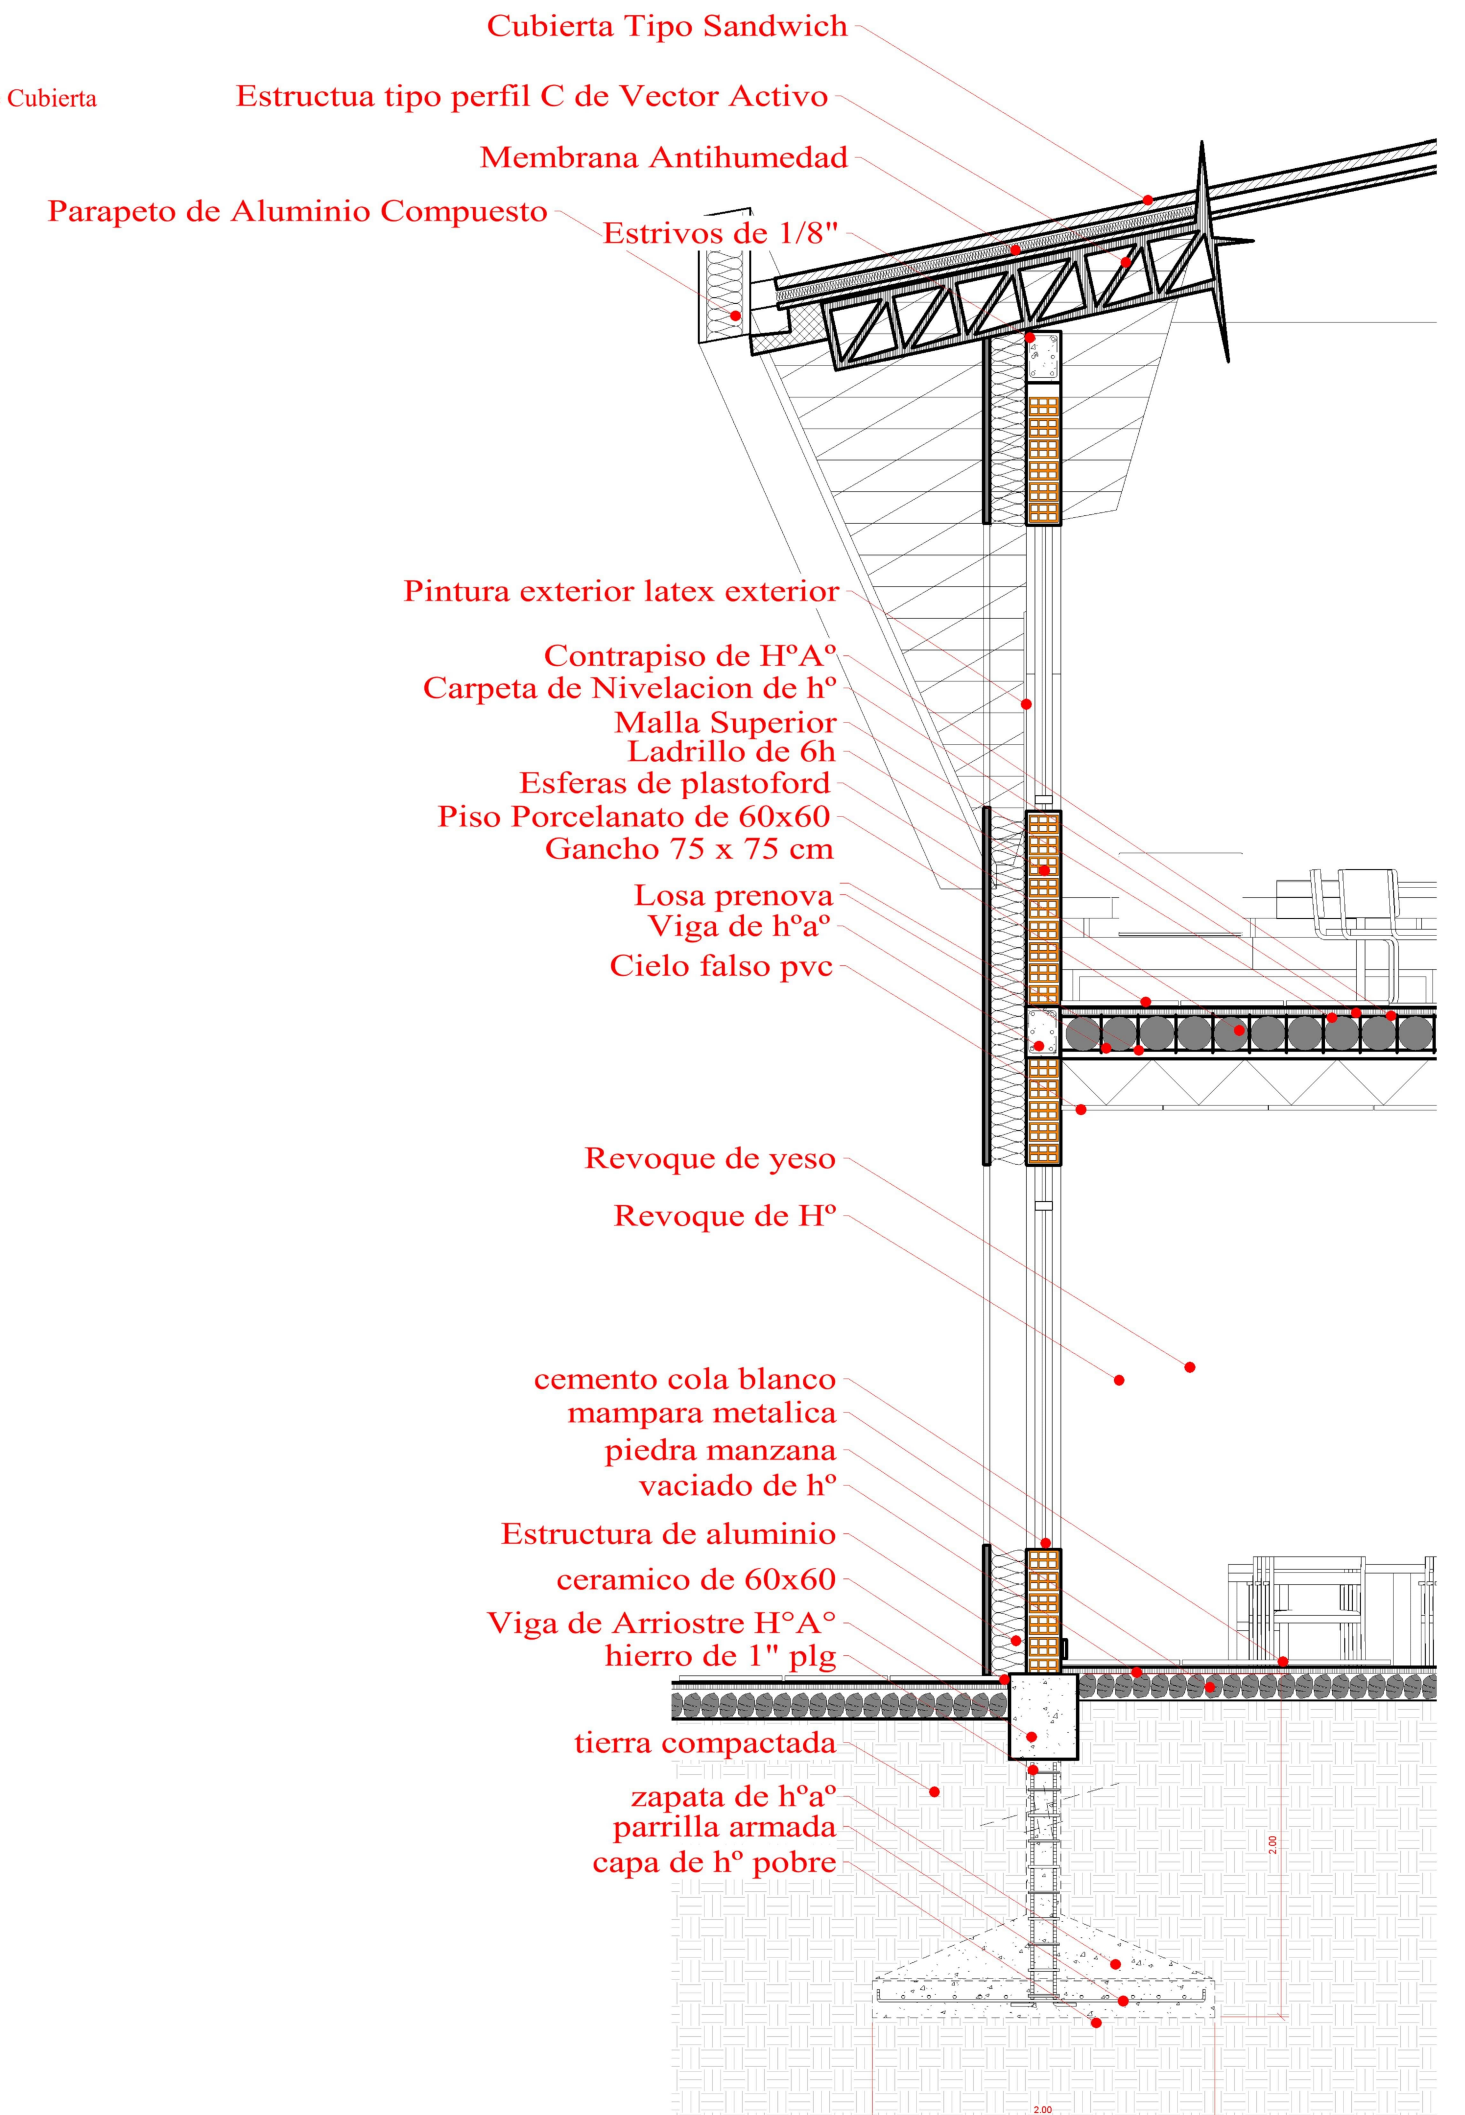

CORTE DE BORDE (BLOQUE ADMINISTRATIVO)
 ESC:1:20

DETALLE CONSTRUCTIVO DE LOSA PRENOVA
 ESC:1:20

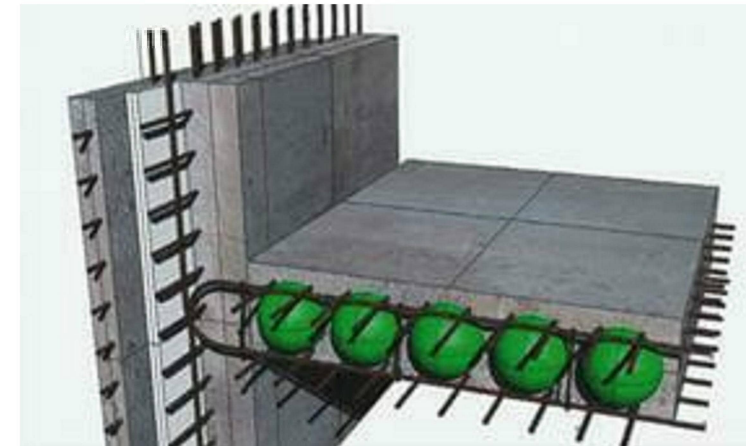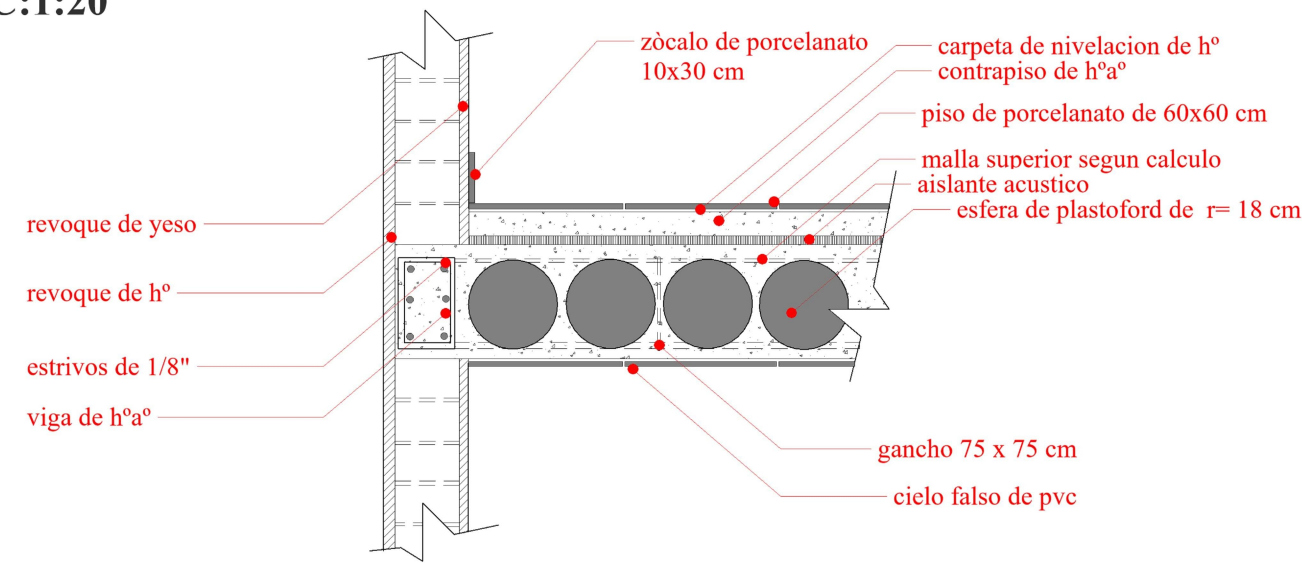

DETALLES CONSTRUCTIVOS/CORTE DE BORDE
 ESCALA:1:20

U
 A
 J
 M
 S

DISEÑO ARQUITECTÓNICO DE UN CAMPO FERIAL AGRÍCOLA EN LA COMUNIDAD DE SAN JACINTO
 ESTUDIANTE: SOLIZ NOGUERA CLAUDIA
 DOCENTE GUIA: ARQ. JOSE ENRIQUEZ ZENTENO


PROYECTO DE GRADO
 GRUPO: 10
 AÑO: 2022

LAMINA:




FACHADA FRONTAL PATIO DE COMIDAS -CAFETERÍA

ESCALA: 1: 100

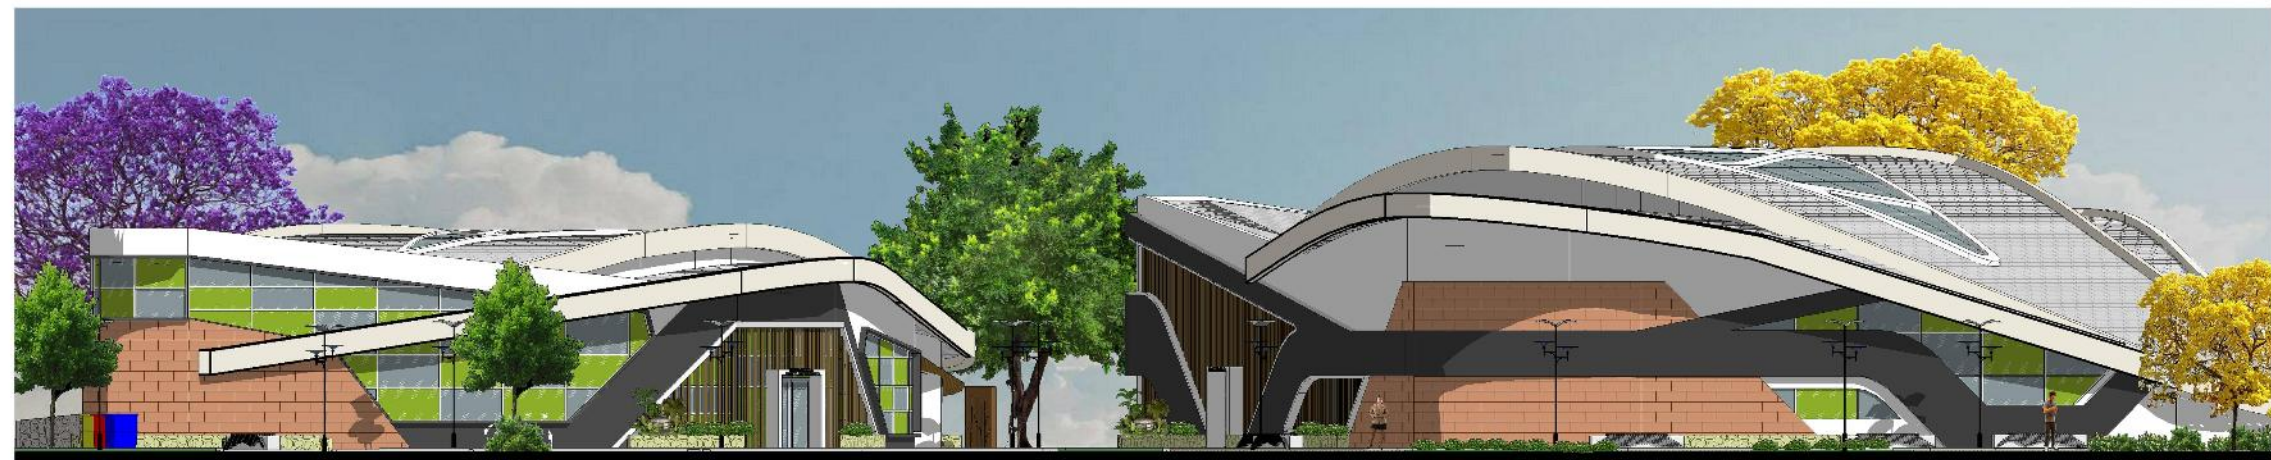

FACHADA FRONTAL 3,4 BLOQUE DE MAIZ-AGRICOLA

ESCALA: 1: 100

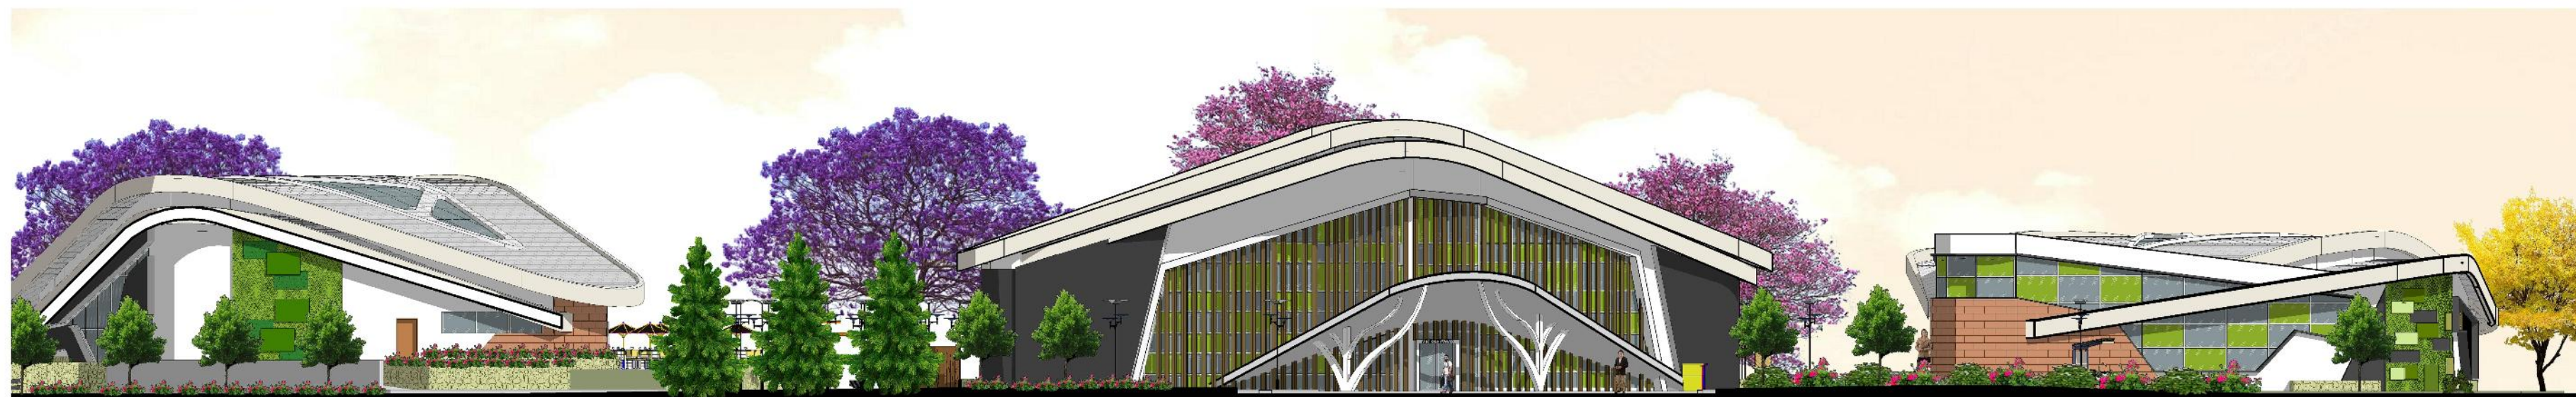


FACHADA PRINCIPAL BLOQUE 1 ADMINISTRATIVO

ESCALA: 1: 100



FACHADA FRONTAL - BLOQUE 1,2,3 ADMINISTRATIVO -PISCOLA-MAIZ

ESCALA: 1: 100

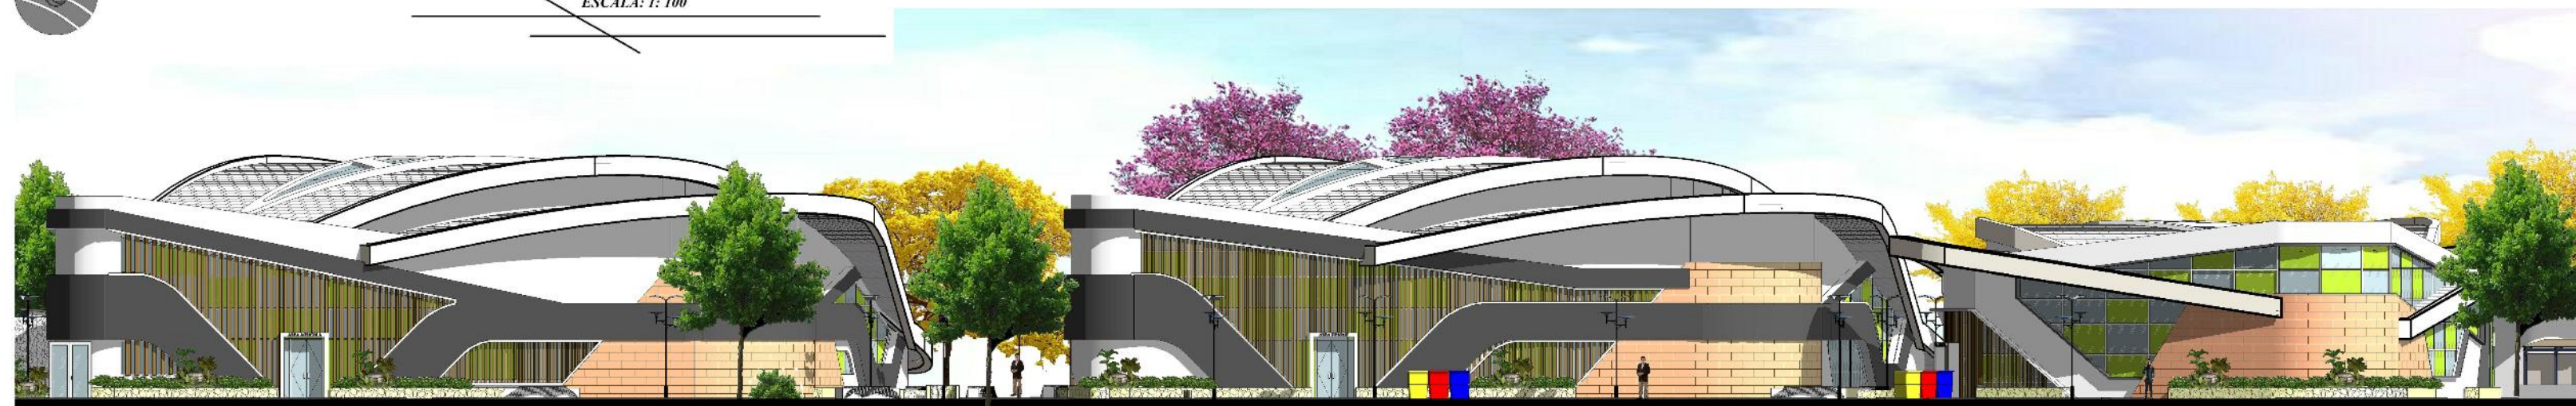

FACHADA FRONTAL BLOQUE 3,4,5 DE MAIZ-AGRICULTURA-ARTESANAL

ESCALA: 1: 100

U
A
J
M
S



DISEÑO ARQUITECTÓNICO DE UN CAMPO FERIA
AGRÍCOLA EN LA COMUNIDAD DE SAN JACINTO

ESTUDIANTE: SOLIZ NOGUERA CLAUDIA

DOCENTE GUIA: ARQ. JOSE ENRIQUEZ ZENTENO

PROYECTO DE GRADO

GRUPO: 10

AÑO: 2022



LAMINA:



PERSPECTIVAS ISOMETRICAS (AREA DE ADMINISTRATIVA)




PERSPECTIVAS ISOMETRICAS (AREA DE CAFETERIA)



PERSPECTIVAS ISOMETRICAS (AREA DE ESTACIONAMIENTOS)



PERSPECTIVAS INTERIOR (AREA DE AGRICOLA)

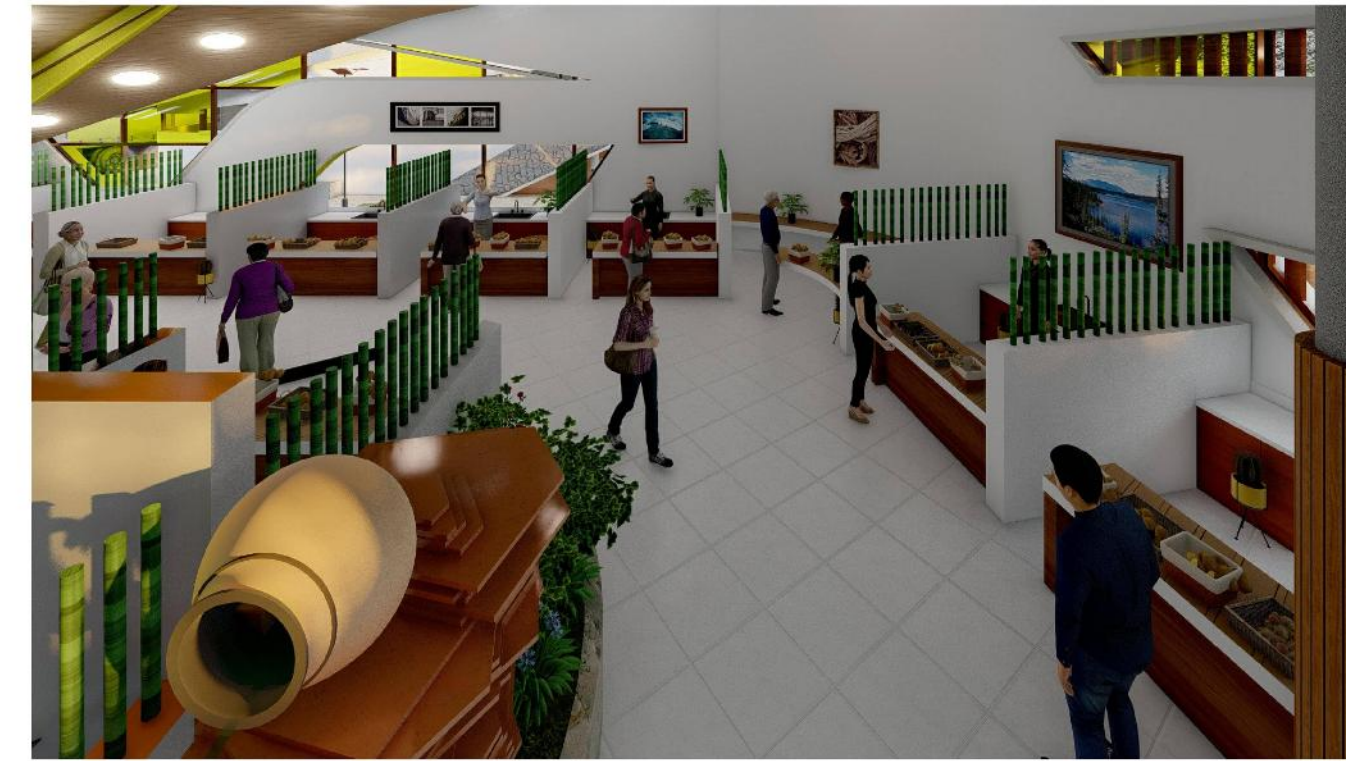

PERSPECTIVAS INTERIOR (AREA DE AGRICOLA)



PERSPECTIVAS INTERIOR (AREA DE LA VID)



PERSPECTIVAS INTERIOR (AREA DE ADMINISTRATIVA)



PERSPECTIVAS INTERIOR (AREA DE COMIDAS)



PERSPECTIVAS INTERIOR (CAFETERIA)




PERSPECTIVAS ISOMETRICAS

ESCALA: INDICADA

U
A
J
M
S

DISEÑO ARQUITECTÓNICO DE UN CAMPO FERIA
AGRICOLA EN LA COMUNIDAD DE SAN JACINTO
ESTUDIANTE: SOLIZ NOGUERA CLAUDIA
DOCENTE GUIA: ARQ. JOSE ENRIQUEZ ZENTENO

PROYECTO DE GRADO
GRUPO: 10
AÑO: 2022

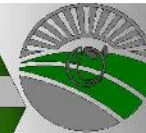

LAMINA:



PLANIMETRIA GENERAL

ESCALA: 1:200

U
A
J
M
S



DISEÑO ARQUITECTÓNICO DE UN CAMPO FERIAL AGRÍCOLA EN LA COMUNIDAD DE SAN JACINTO

ESTUDIANTE: SOLIZ NOGUERA CLAUDIA

DOCENTE GUIA: ARQ. JOSE ENRIQUEZ ZENTENO




PROYECTO DE GRADO

GRUPO: 10

AÑO: 2022

LAMINA:

9
16

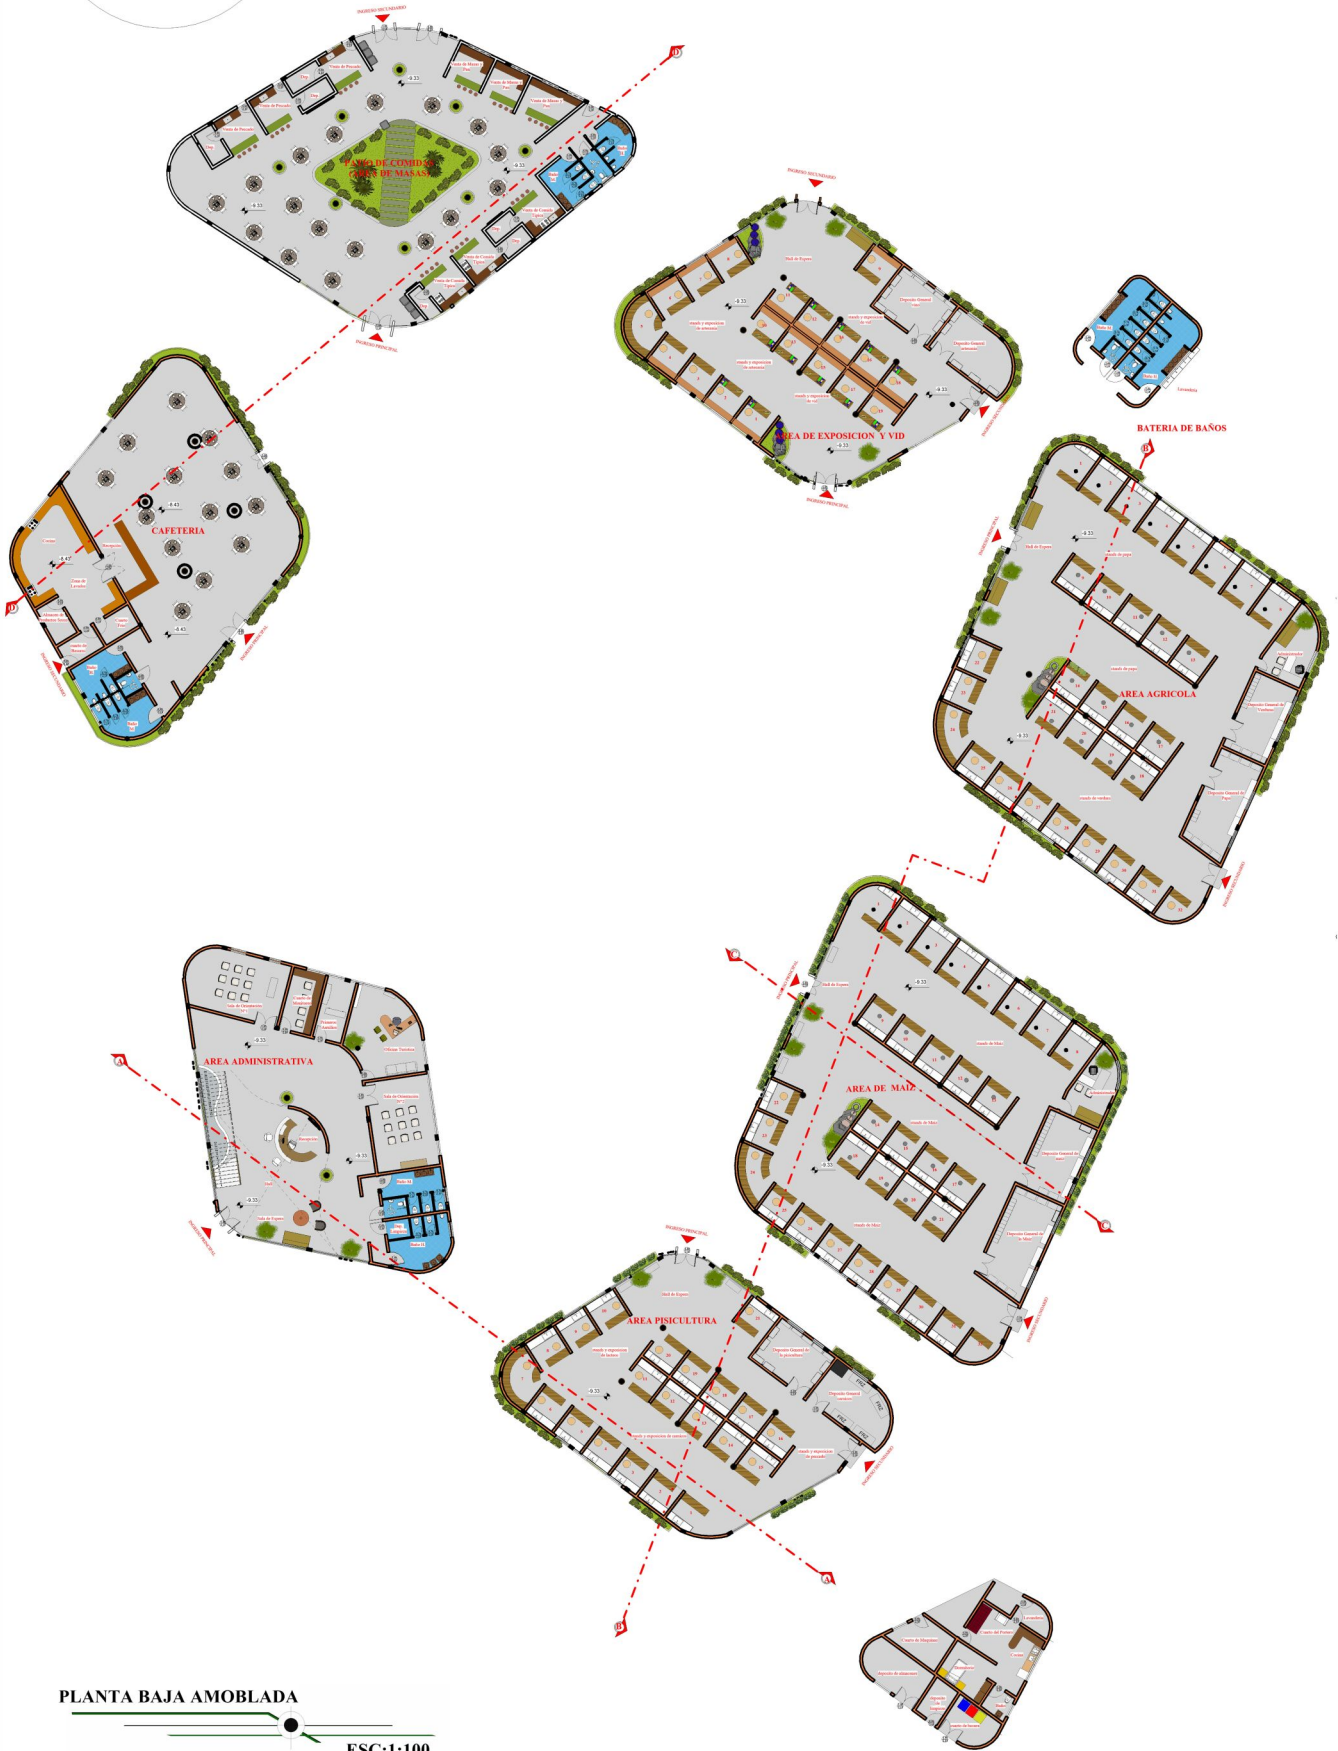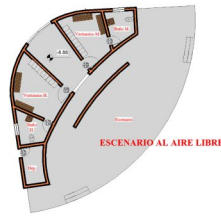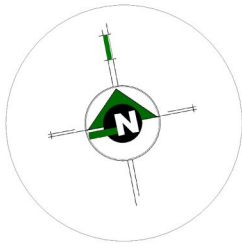

PLANTA BAJA AMOBLADA

ESC:1:100

