

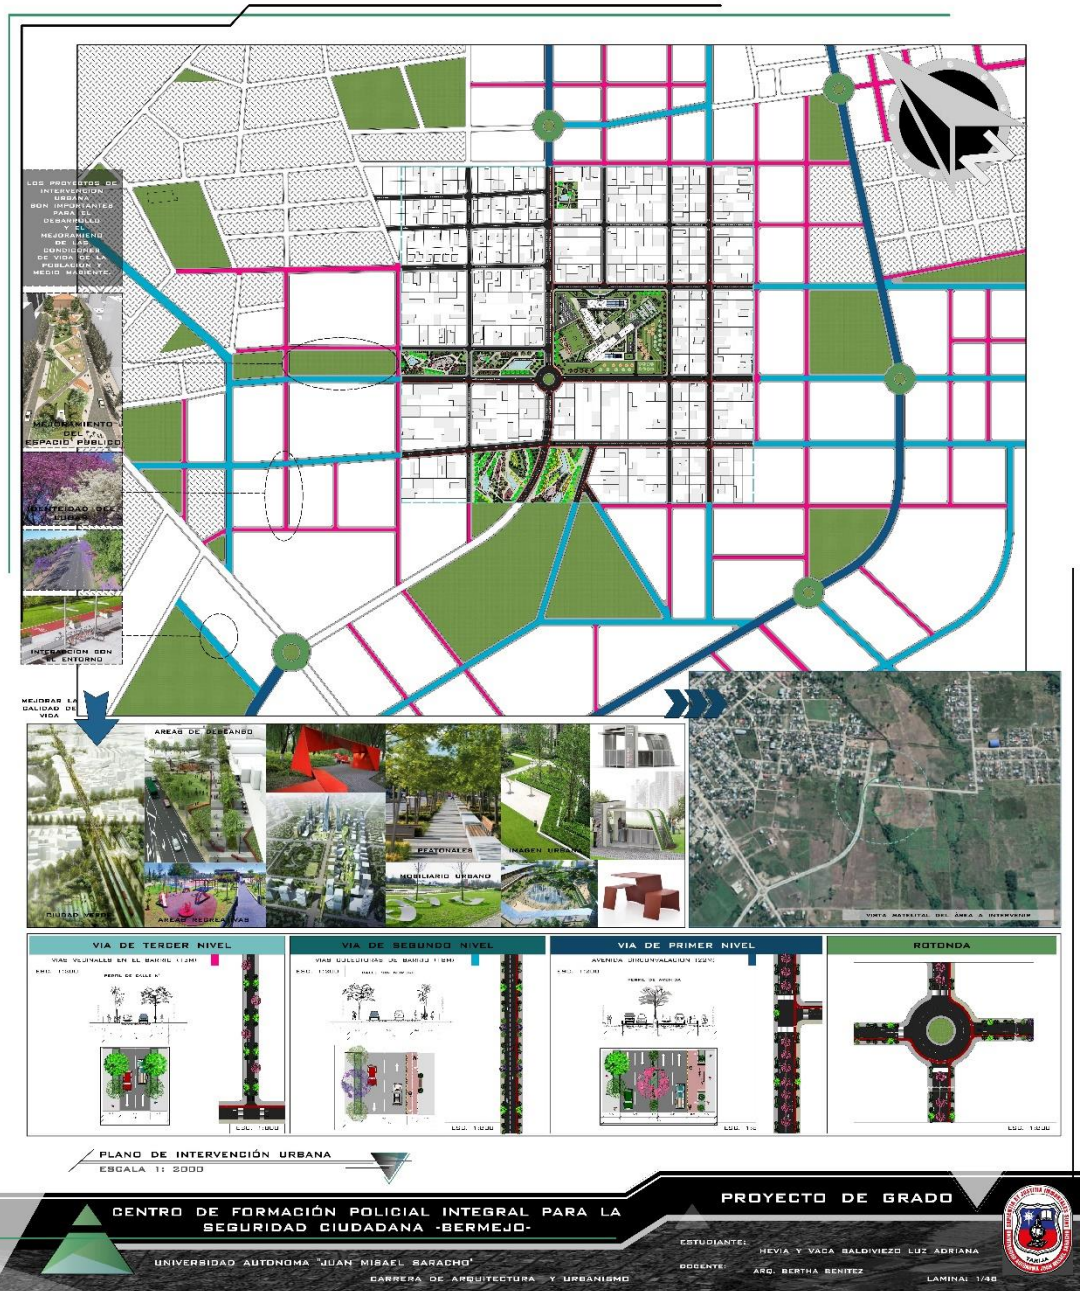


ANEXO V

PLANOS ARQUITECTONICOS

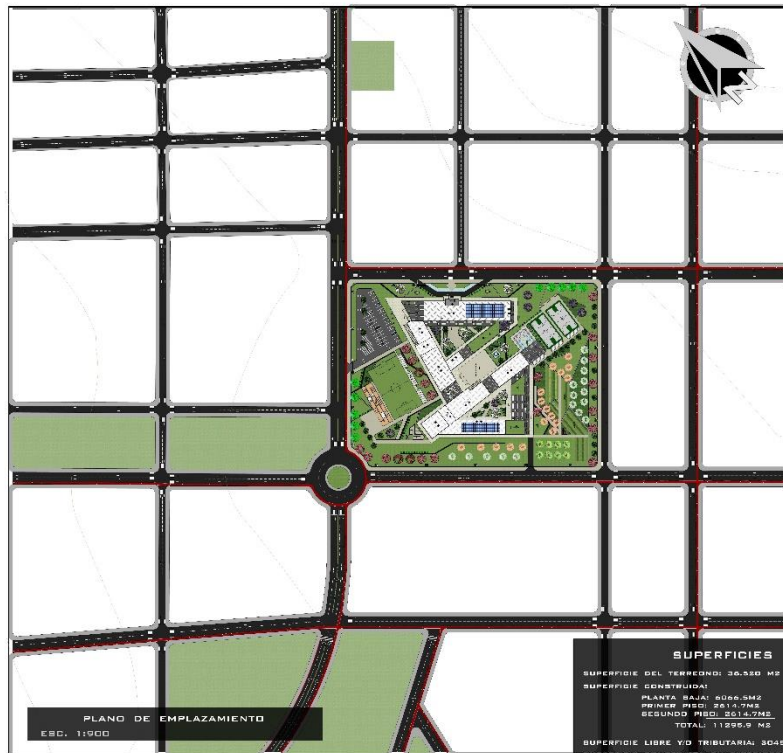

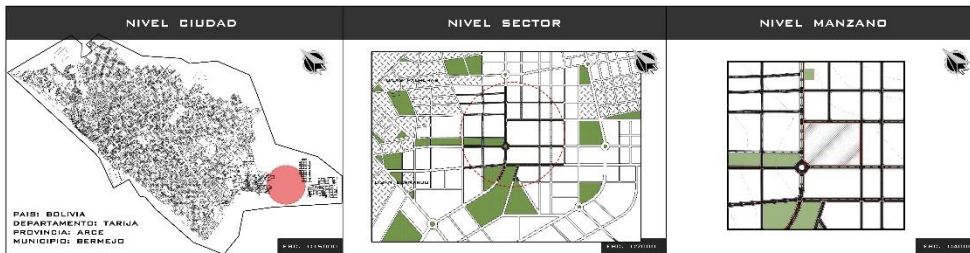

SUPERFICIES

SUPERFICIE DEL TERRENO:	36.580 M2
SUPERFICIE CONSTRUIDA:	
PLANTA BAJA:	8066.5M2
PRIMER PISO:	2814.7M2
SEGUNDO PISO:	2514.7M2
TOTAL:	11295.9 M2
SUPERFICIE LIBRE Y/O TRIBUTARIA:	26453.5M2
SUPERFICIE CONSTRUIDA EN EXTERIORES:	
CANCHA POLIFUNCCIONAL:	155.5M2
PISCINA:	62.5M2
ESTACIONAMIENTO:	1864.0M2
PATIO DE HONOR:	524.4M2
TOTAL:	2850.2 M2

PLANO DE UBICACION Y/O EMPLAZAMIENTO

CENTRO DE FORMACION POLICIAL INTEGRAL PARA LA SEGURIDAD CIUDADANA -BERMEJO-

UNIVERSIDAD AUTONOMA "JUAN MIGUEL SARACHO"
 CARRERA DE ARQUITECTURA Y URBANISMO

PROYECTO DE GRADO

ESTUDIANTE: HEVIA Y VACA BALDIVIEZO LUZ ADRIANA
 DOCENTE: APO. BERTHA BENITEZ

LAMINA: 1/1





REFERENCIAS			
PAISAJISMO			



PLANO PAISAJISTICO PRIMAVERA
ESCALA 1:1250



JARDINES VERDEANA



AREA PRODUCTIVA 120M DE CORTESADO

CENTRO DE FORMACION POLICIAL INTEGRAL PARA LA SEGURIDAD CIUDADANA -BERMEJO-

UNIVERSIDAD AUTONOMA "JUAN MISAEL SARACHO"

CARRERA DE ARQUITECTURA Y URBANISMO

PROYECTO DE GRADO

ESTUDIANTES: NEVIA Y VACA BALDIVIEZO LUZ ADRIANA

DOCENTE: ARO. BERTHA BERTIZ

LAMINA: 3/45







REFERENCIAS	
PAISAJISMO	



PLANO PAISAJISTICO OTONO
ESCALA 1:350


CENTRO DE FORMACION POLICIAL INTEGRAL PARA LA
SEGURIDAD CIUDADANA -BERMEJO-

UNIVERSIDAD AUTONOMA "JUAN MISAEL SARACHO"
CARRERA DE ARQUITECTURA Y URBANISMO

PROYECTO DE GRADO

ESTUDIANTE: NEVIA Y VAGA BALDIVIEZO LUZ ADRIANA
DOCENTE: ARO. BERTHA BERTIZ LAMINA: 4/48



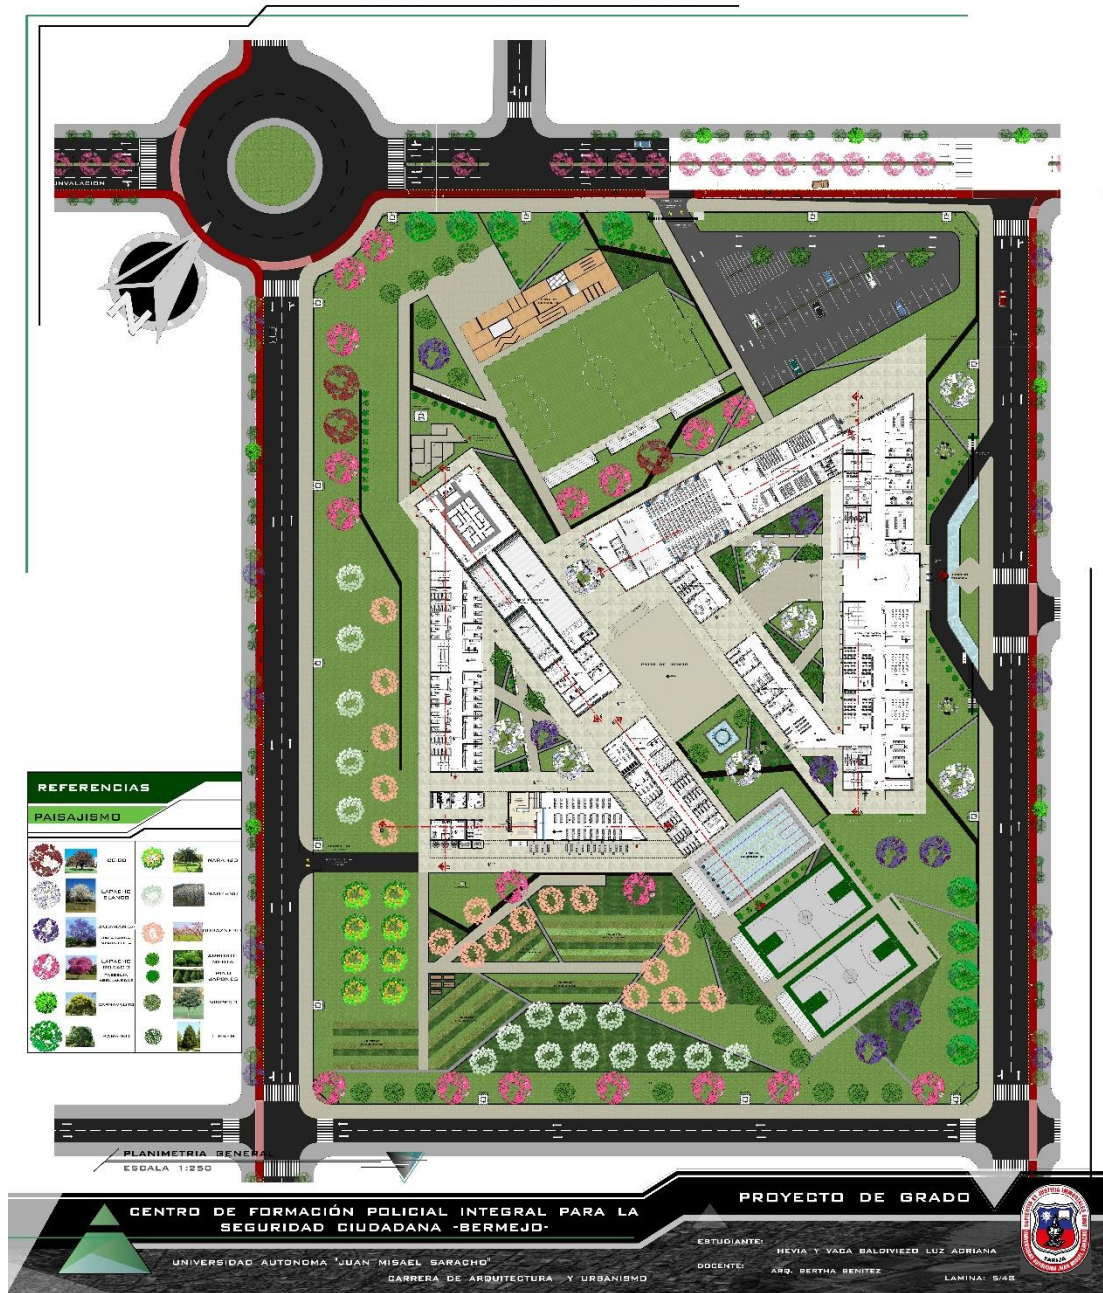



PLANTA BAJA AMOBLADA (BLOQUE A)
ESCALA 1:100

PROYECTO DE GRADO

CENTRO DE FORMACION POLICIAL INTEGRAL PARA LA
SEGURIDAD CIUDADANA -BERMEJO-

UNIVERSIDAD AUTONOMA "JUAN MIGUEL SARACHO"
CARRERA DE ARQUITECTURA Y URBANISMO

ESTUDIANTE: NEVIA Y VACA BALDIZO LUZ ADRIANA
DOCENTE: ARO. BERRERA BENITEZ

LAMINA: 6/48





PLANTA BAJA AMOBLADA (BLOQUE B)
ESCALA 1:100

CENTRO DE FORMACION POLICIAL INTEGRAL PARA LA
SEGURIDAD CIUDADANA -BERMEJO-


UNIVERSIDAD AUTONOMA "JUAN MISAEL SARACHO"
CARRERA DE ARQUITECTURA Y URBANISMO

PROYECTO DE GRADO

ESTUDIANTE: NEVIA Y VACA BALDIVIEZO LUZ ADRIANA
DOCENTE: AND. BERTHA BENITEZ

LAMINA: 7/46



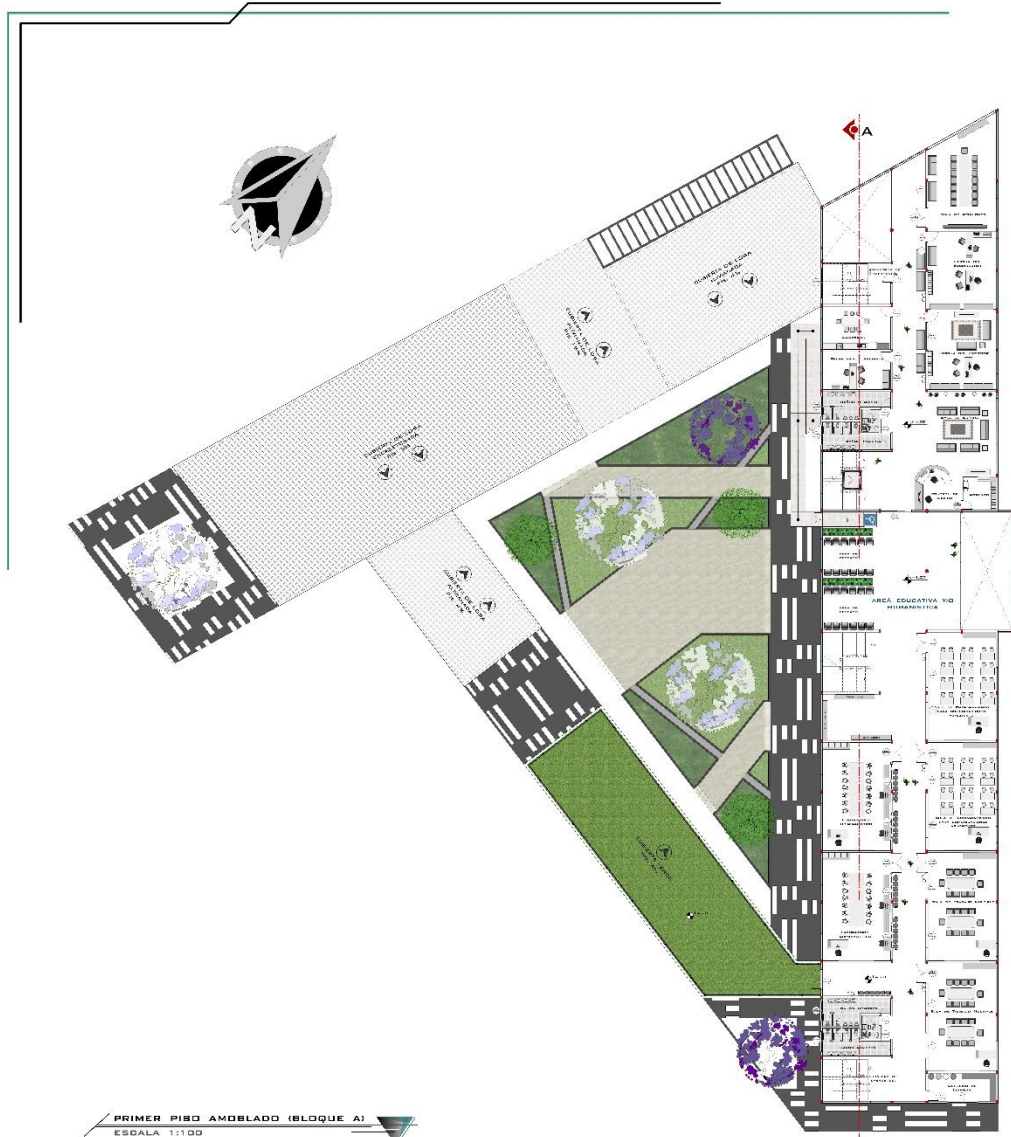

PRIMER PISO AMOBLADO (BLOQUE A)
ESCALA 1:100

CENTRO DE FORMACIÓN POLICIAL INTEGRAL PARA LA
SEGURIDAD CIUDADANA -BERMEJO-

UNIVERSIDAD AUTÓNOMA "JUAN MISAEL SARACHO"
CARRERA DE ARQUITECTURA Y URBANISMO

PROYECTO DE GRADO


ESTUDIANTE: HEVIA Y VADA BALDIVIEZO LUZ ADRIANA


DOCENTE:


ARG. BERTHA BERTIZ

LAMINA: 6/48



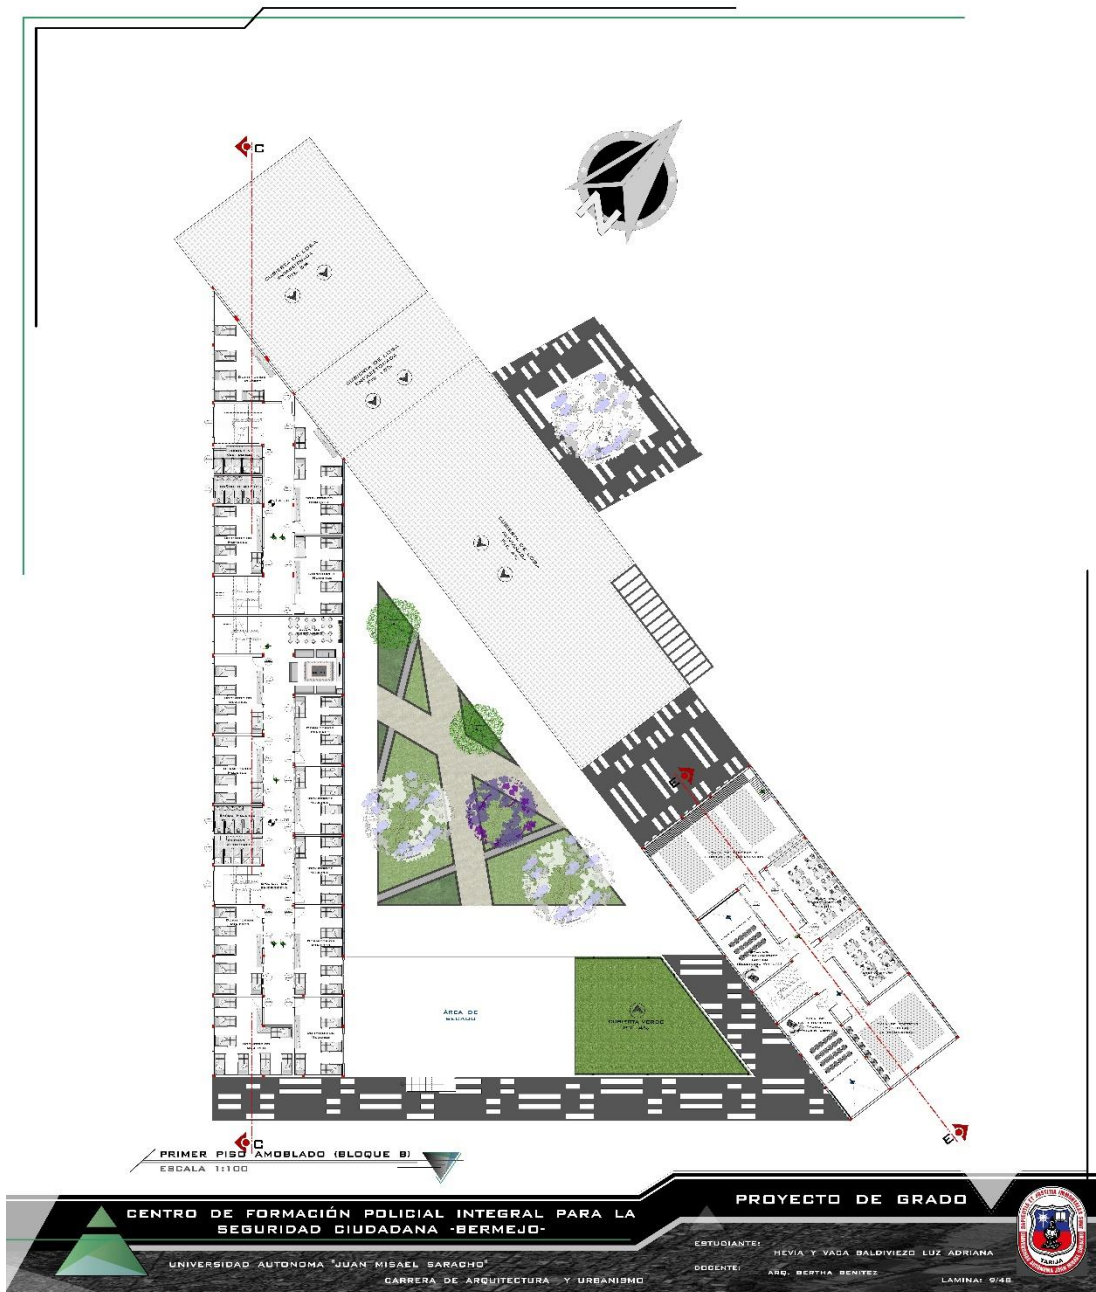

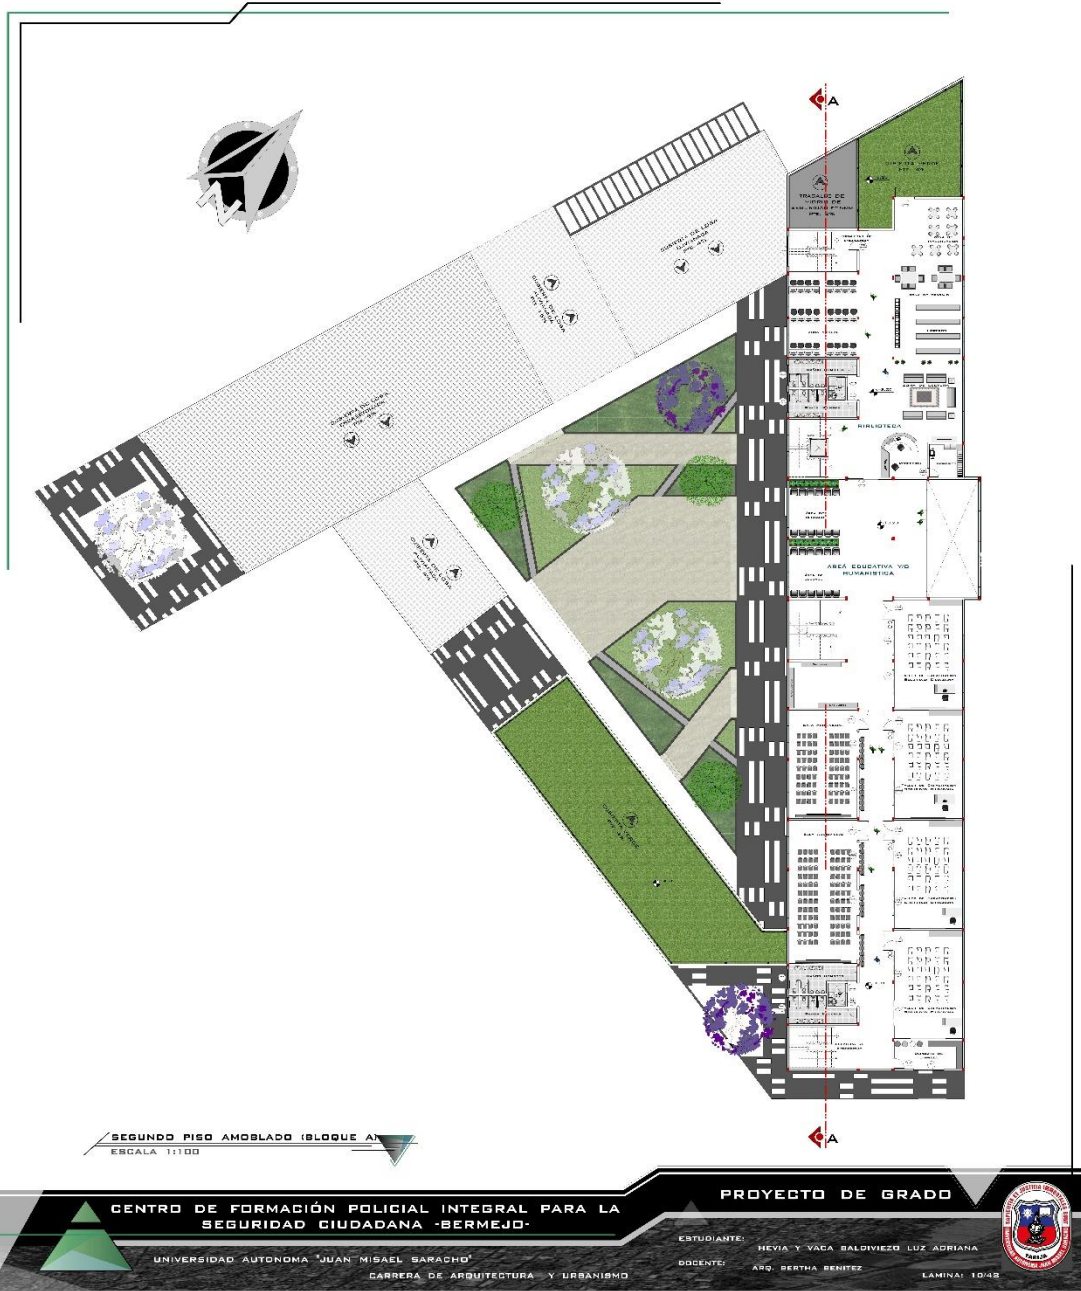


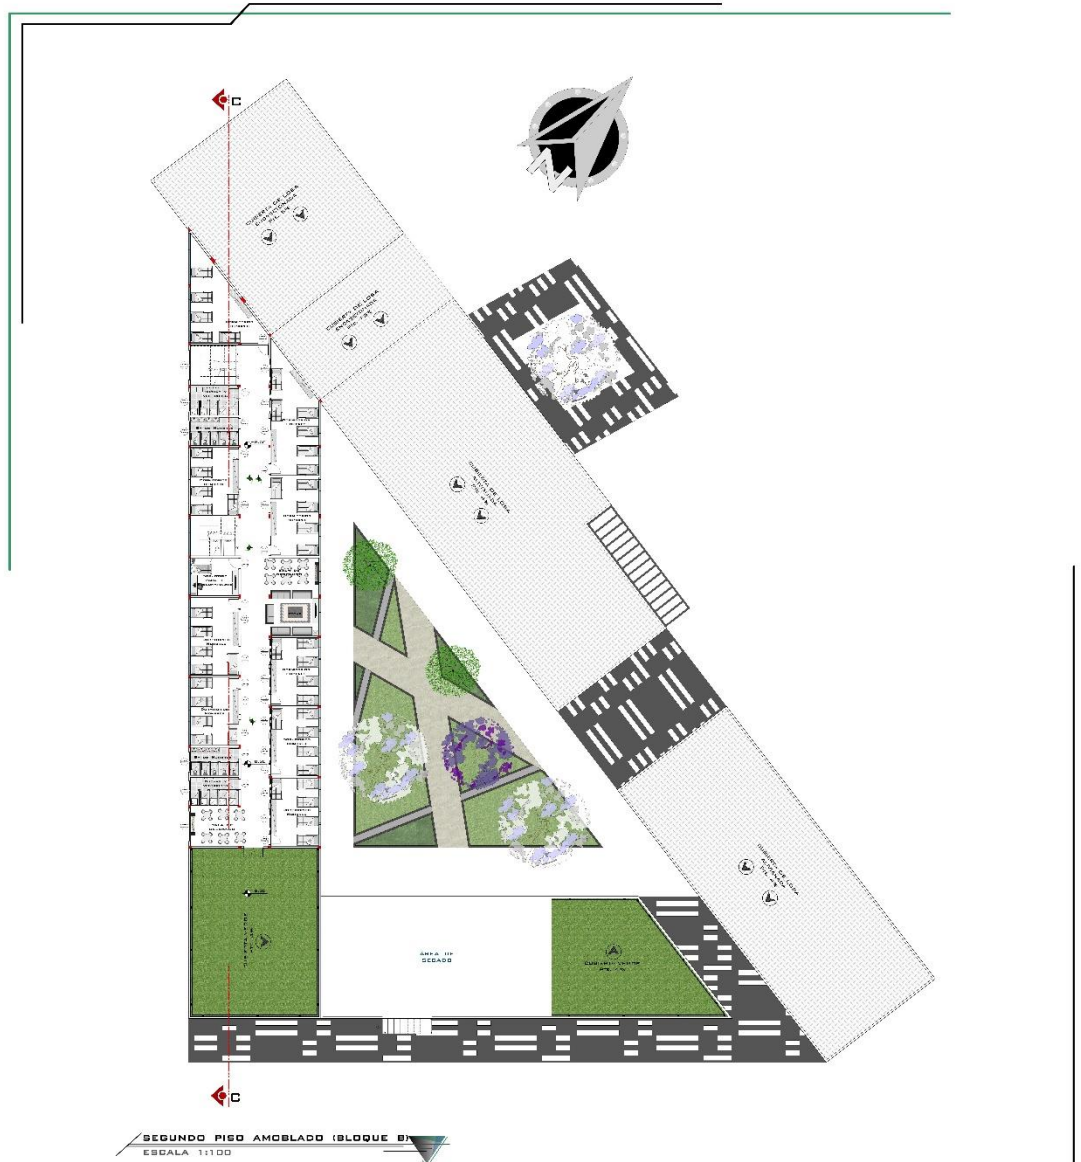

SEGUNDO PISO AMOBLADO (BLOQUE B)
ESCALA 1:1100

	CENTRO DE FORMACION POLICIAL INTEGRAL PARA LA SEGURIDAD CIUDADANA -BERMEJO-	PROYECTO DE GRADO		
	UNIVERSIDAD AUTONOMA "JUAN MIGUEL SARACHO"	ESTUDIANTE:	HEVIA Y VACA BALDIVIEZO LUZ ADRIANA	
	CARRERA DE ARQUITECTURA Y URBANISMO	DOCENTE:	APD. BERTHA REINTEZ	



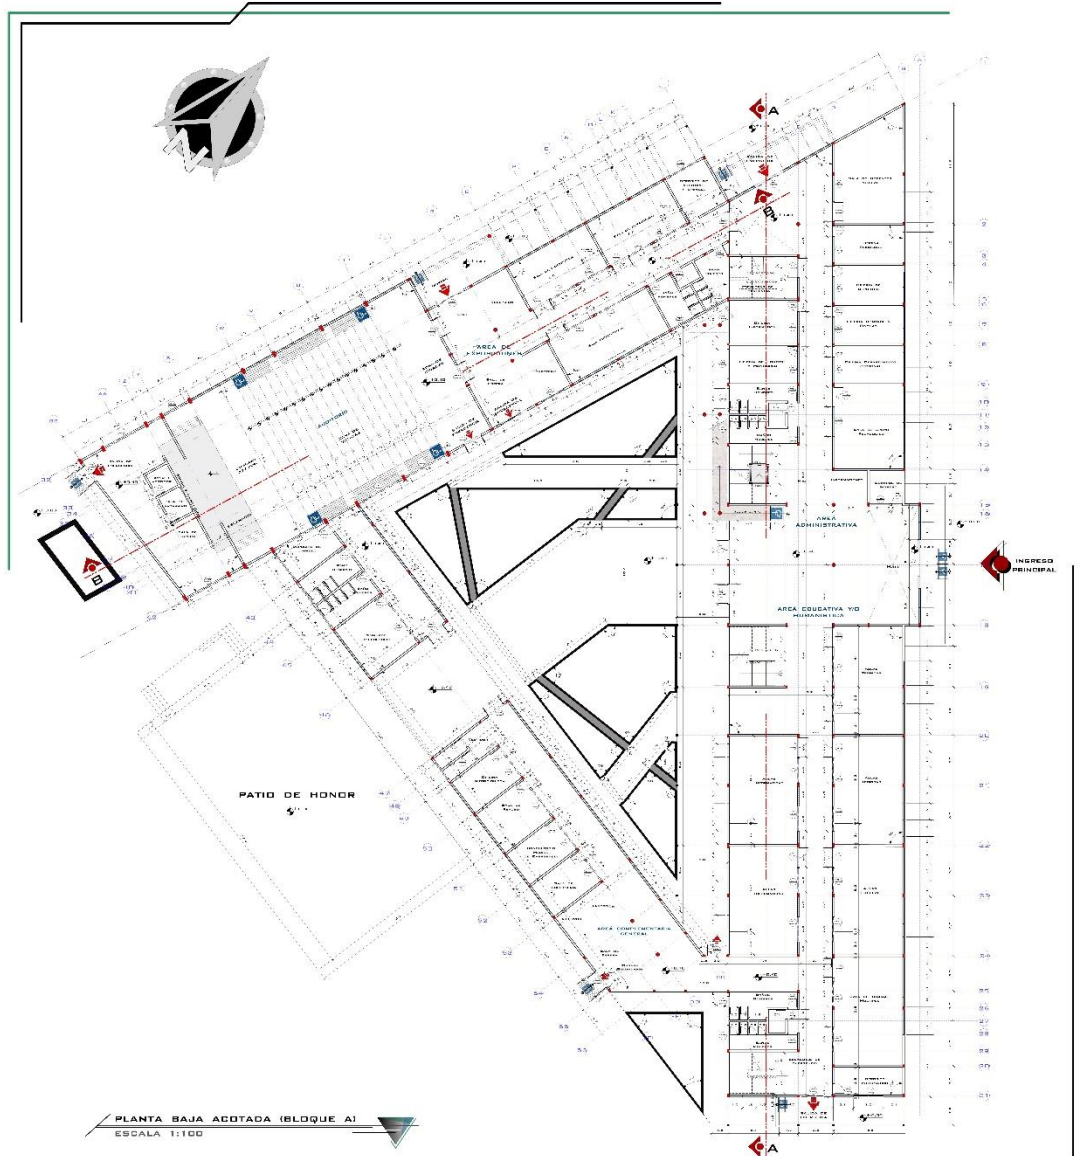

PLANTA BAJA ACOTADA (BLOQUE A)
ESCALA 1:100

CENTRO DE FORMACIÓN POLICIAL INTEGRAL PARA LA
SEGURIDAD CIUDADANA -BERMEJO-

UNIVERSIDAD AUTÓNOMA "JUAN MIBAIEL SARACHO"
CARRERA DE ARQUITECTURA Y URBANISMO


PROYECTO DE GRADO

ESTUDIANTE: HEVIA Y VACA BALDIVIEZO, LUZ ADRIANA

DOCENTE: AÑO: BERTHA BENITEZ

LAMINA: 12/18



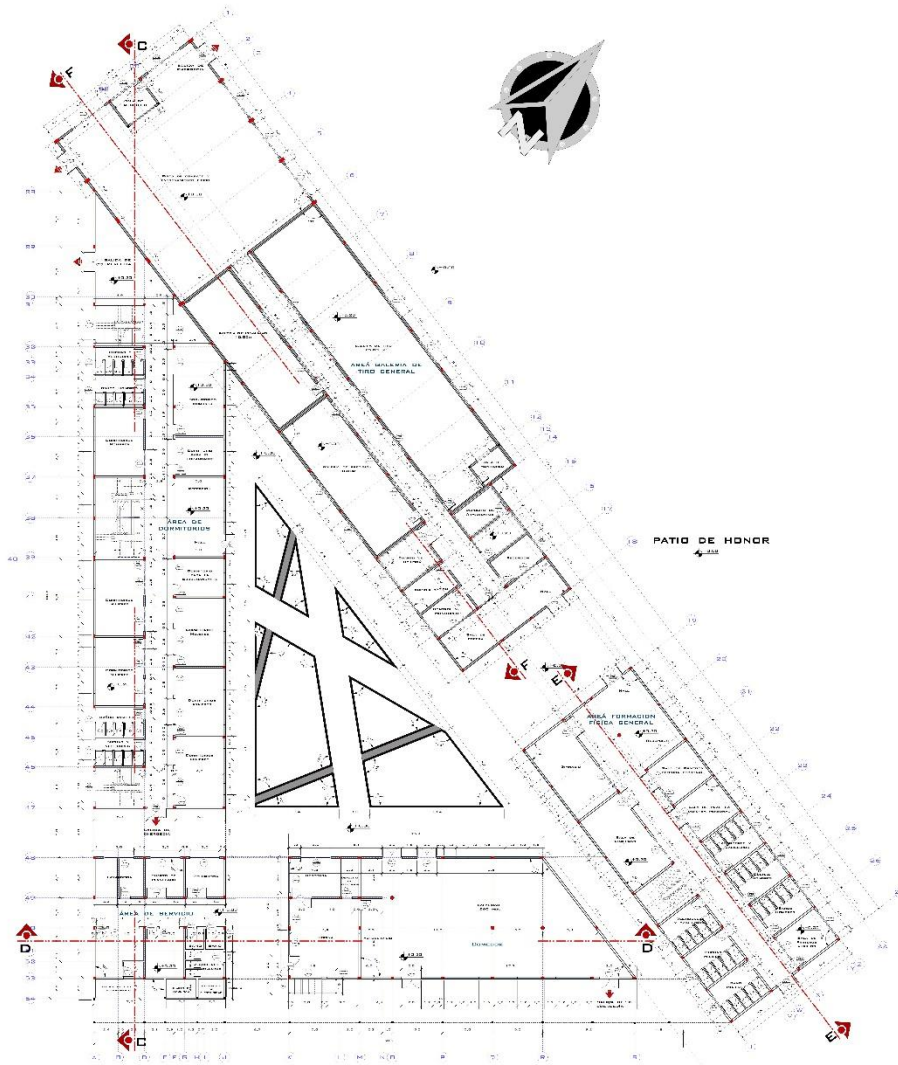

PLANTA BAJA ACOTADA (BLOQUE B)
ESCALA 1:100

CENTRO DE FORMACIÓN POLICIAL INTEGRAL PARA LA
SEGURIDAD CIUDADANA -BERMEJO-


UNIVERSIDAD AUTÓNOMA "JUAN MISAEL SARACHO"
CARRERA DE ARQUITECTURA Y URBANISMO

PROYECTO DE GRADO

ESTUDIANTES: NEVIA Y VACA BALDIVIEZO LUZ ADRIANA
DISEÑANTE: ARO. BERTHA BENITEZ

LAMINA 13/48



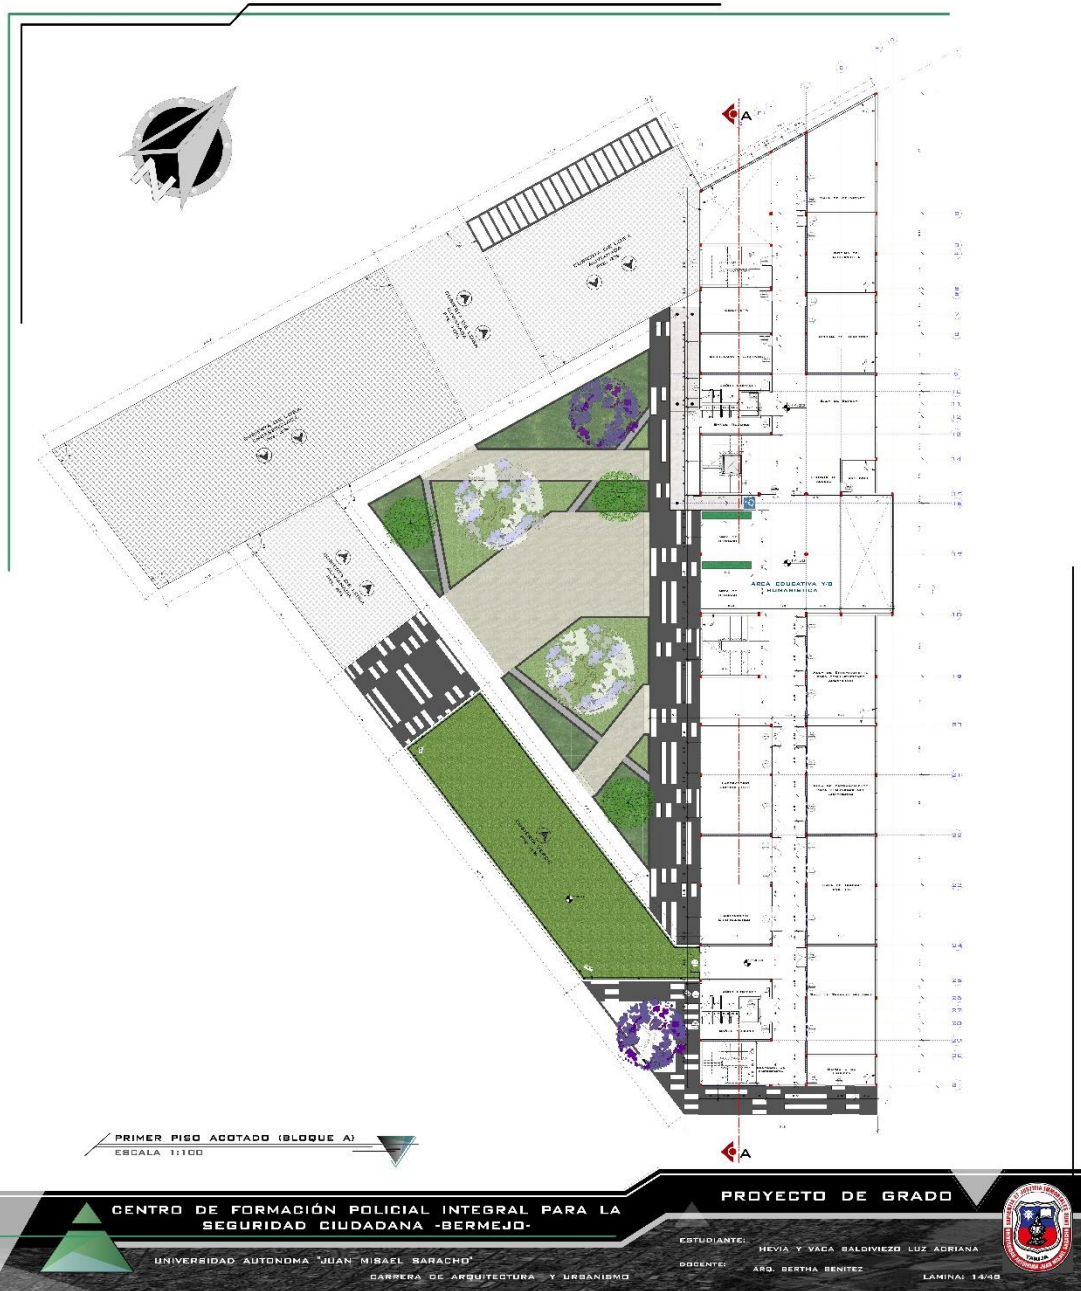



PRIMER PISO ACOTADO (BLOQUE B)
ESCALA 1:100

CENTRO DE FORMACIÓN POLICIAL INTEGRAL PARA LA
SEGURIDAD CIUDADANA -BERMEJO-


UNIVERSIDAD AUTÓNOMA "JUAN MISAEL SARACHO"
CARRERA DE ARQUITECTURA Y URBANISMO


PROYECTO DE GRADO

ESTUDIANTE: HEVIA Y VACA BALDIVIEZO LUZ ADRIANA
DOCENTE: AÑO: BERTHA BENITEZ

LAMINA 1548



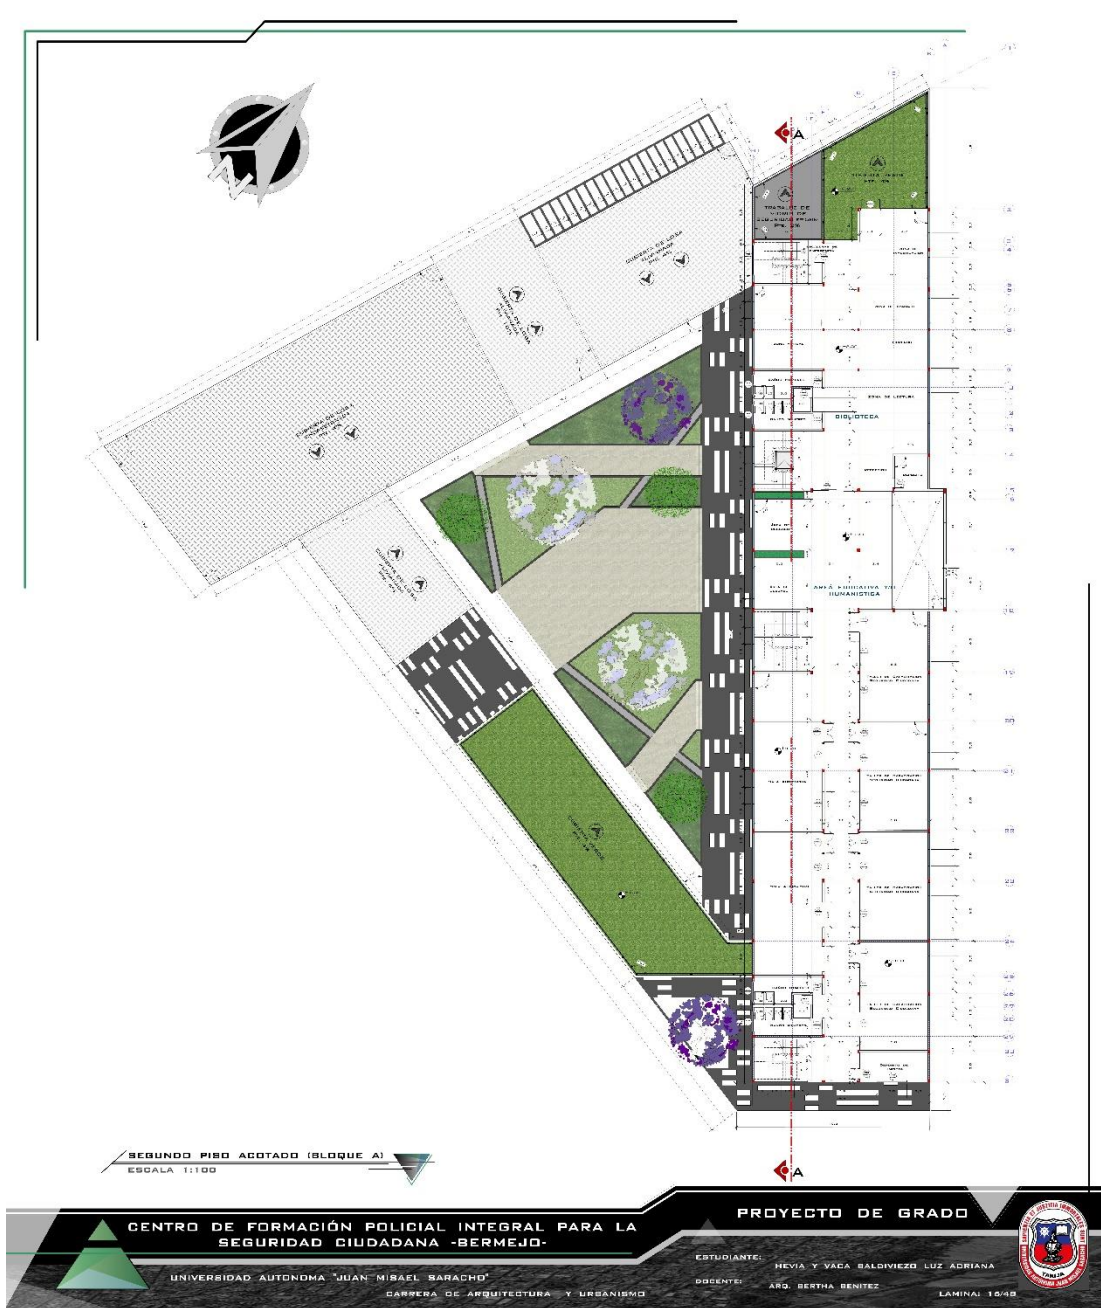

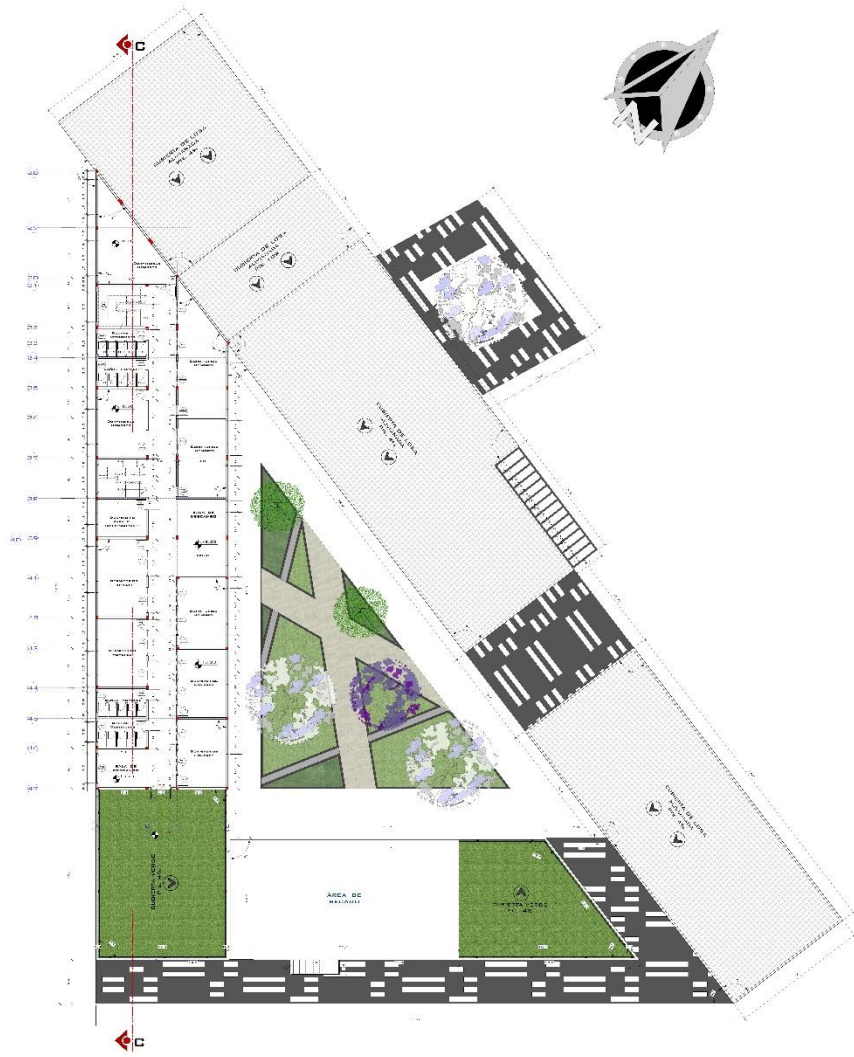

SEGUNDO PISO ACOTADO (BLOQUE B)
ESCALA 1:100

	CENTRO DE FORMACION POLICIAL INTEGRAL PARA LA SEGURIDAD CIUDADANA -BERMEJO-	PROYECTO DE GRADO		
	UNIVERSIDAD AUTONOMA "JUAN MIBAEZ SARACHO"	ESTUDIANTE:	HEVIA Y VACA BALDIVIEZO LUZ ADRIANA	
	CARRERA DE ARQUITECTURA Y URBANISMO	DISEÑADA POR:	ARG. BERTHA BENITEZ	



UNIONES METALICAS

UNIONES VIGA - PILAR

SISTEMA ESTRUCTURAL

DETALLES DE CIMENTOS

ARRAJO DE COLUMNA

DETALLE DE ZARZA Y COLUMNA TIPO (200x25)

PLANO DE CIMENTOS (BLOQUE A)
ESCALA 1:100

PROYECTO DE GRADO

CENTRO DE FORMACION POLICIAL INTEGRAL PARA LA SEGURIDAD CIUDADANA -BERMEJO-


UNIVERSIDAD AUTONOMA "JUAN MISAEL SARACHO"
CARRERA DE ARQUITECTURA Y URBANISMO

ESTUDIANTE: NEVIA Y VACA BALDIVIEZO LUZ ADRIANA
DOCENTE: ARG. BERTHA BENITEZ

LAMINA: 18/48

AREAS DE LA PLANTA:
AREA DE LABORATORIOS
AREA ADMINISTRATIVA
AREA EDUCATIVA Y/O TALLERES

INGRESO PRINCIPAL

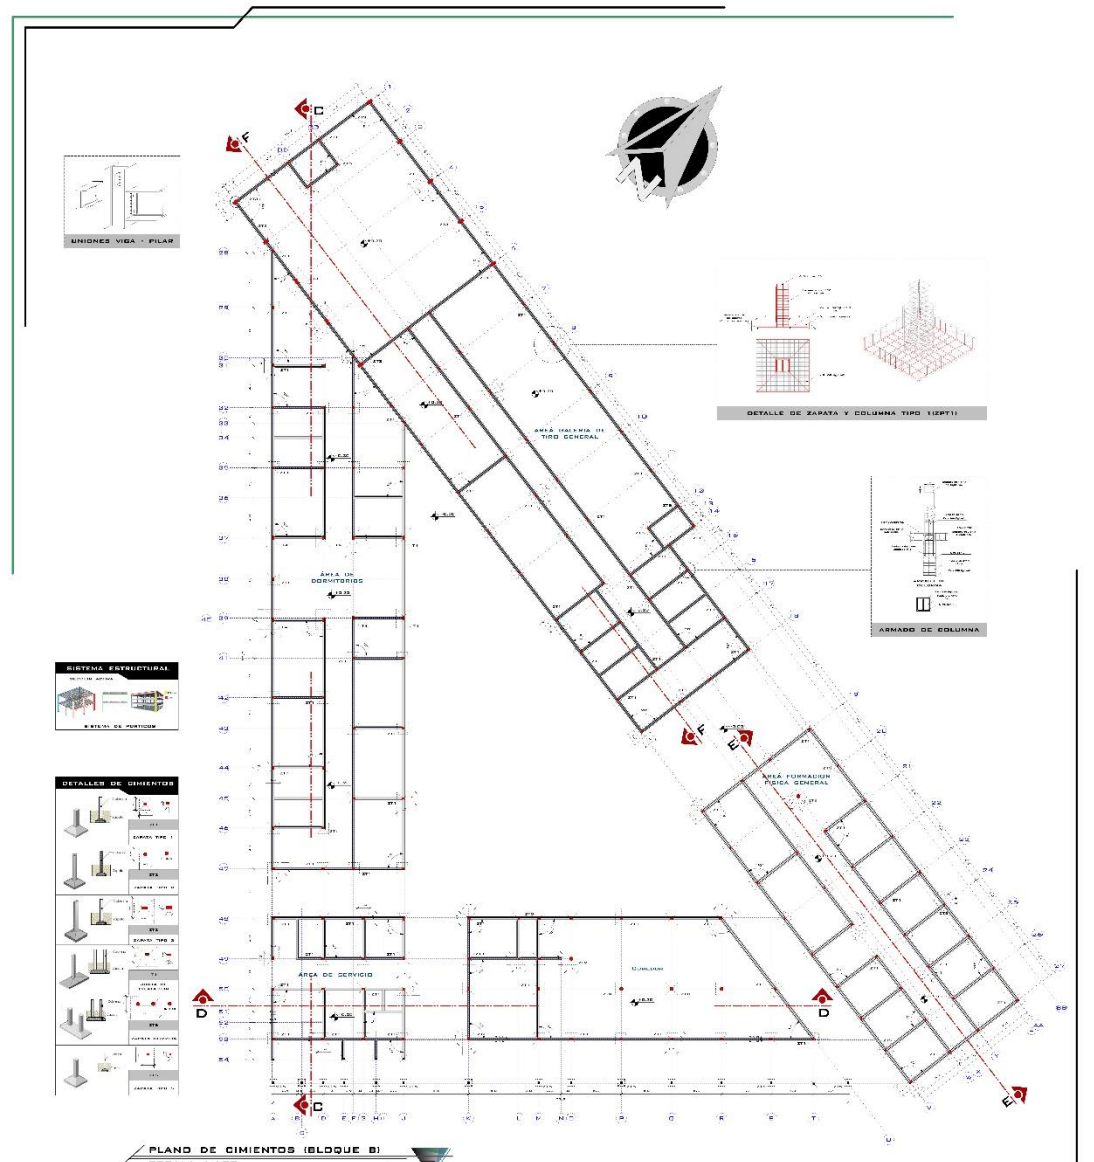

PLANO DE CIMENTOS (BLOQUE B)
ESCALA 1:100

CENTRO DE FORMACION POLICIAL INTEGRAL PARA LA SEGURIDAD CIUDADANA -BERMEJO-


UNIVERSIDAD AUTONOMA "JUAN MIBAIEL SARACHO"
CARRERA DE ARQUITECTURA Y URBANISMO


PROYECTO DE GRADO


ESTUDIANTE: HEVIA Y VACA BALDIVIEZO LUZ ADRIANA
DOCENTE: ARQ. BERTHA BENITEZ

LAMINA: 19/48



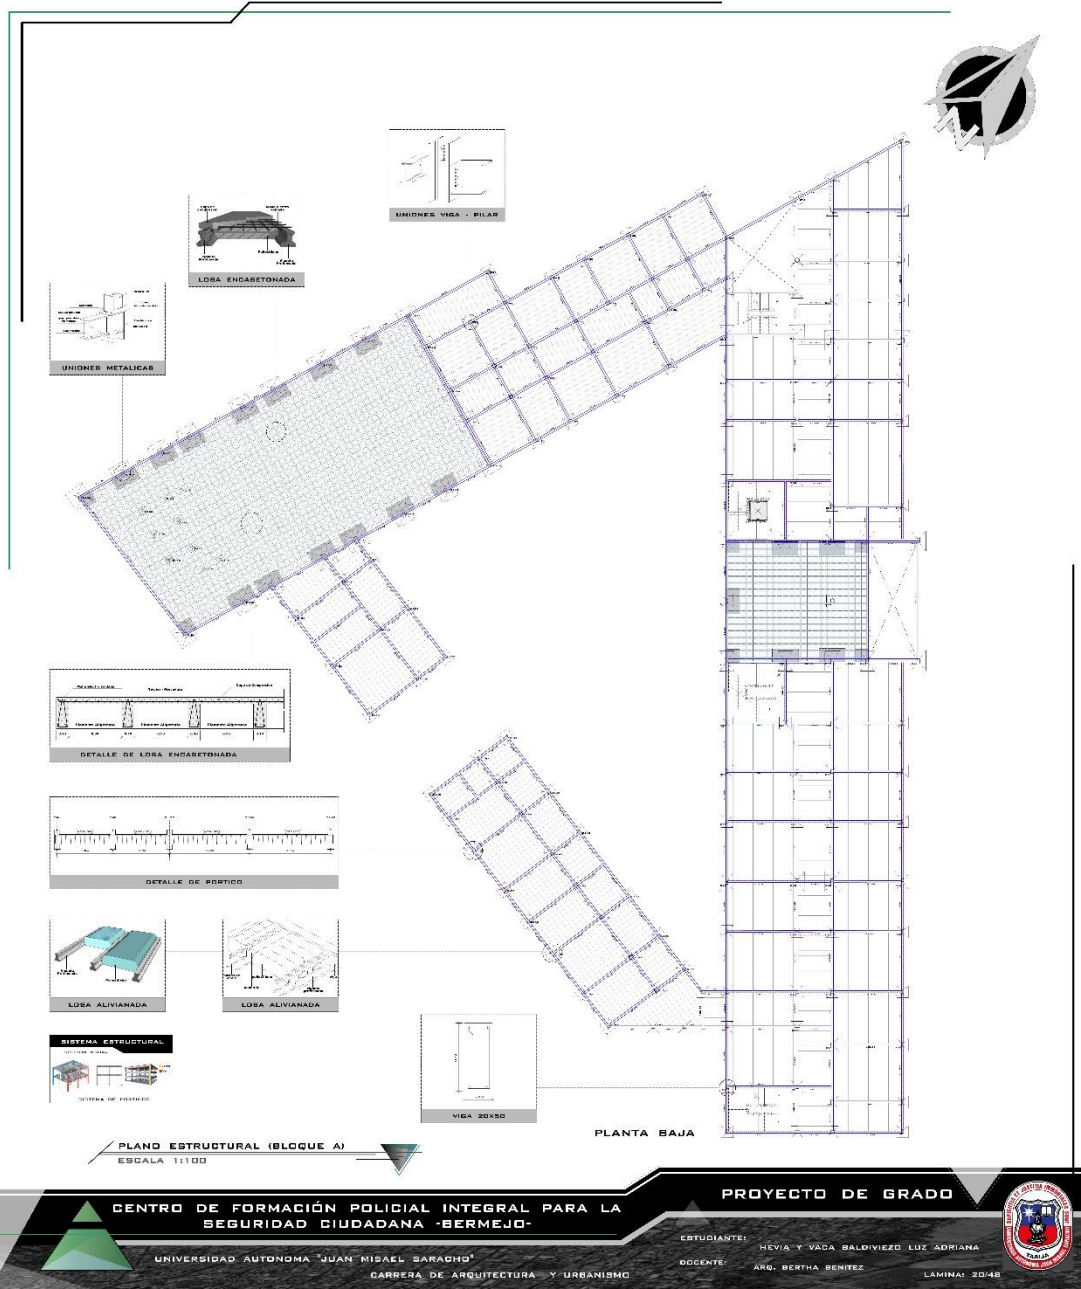

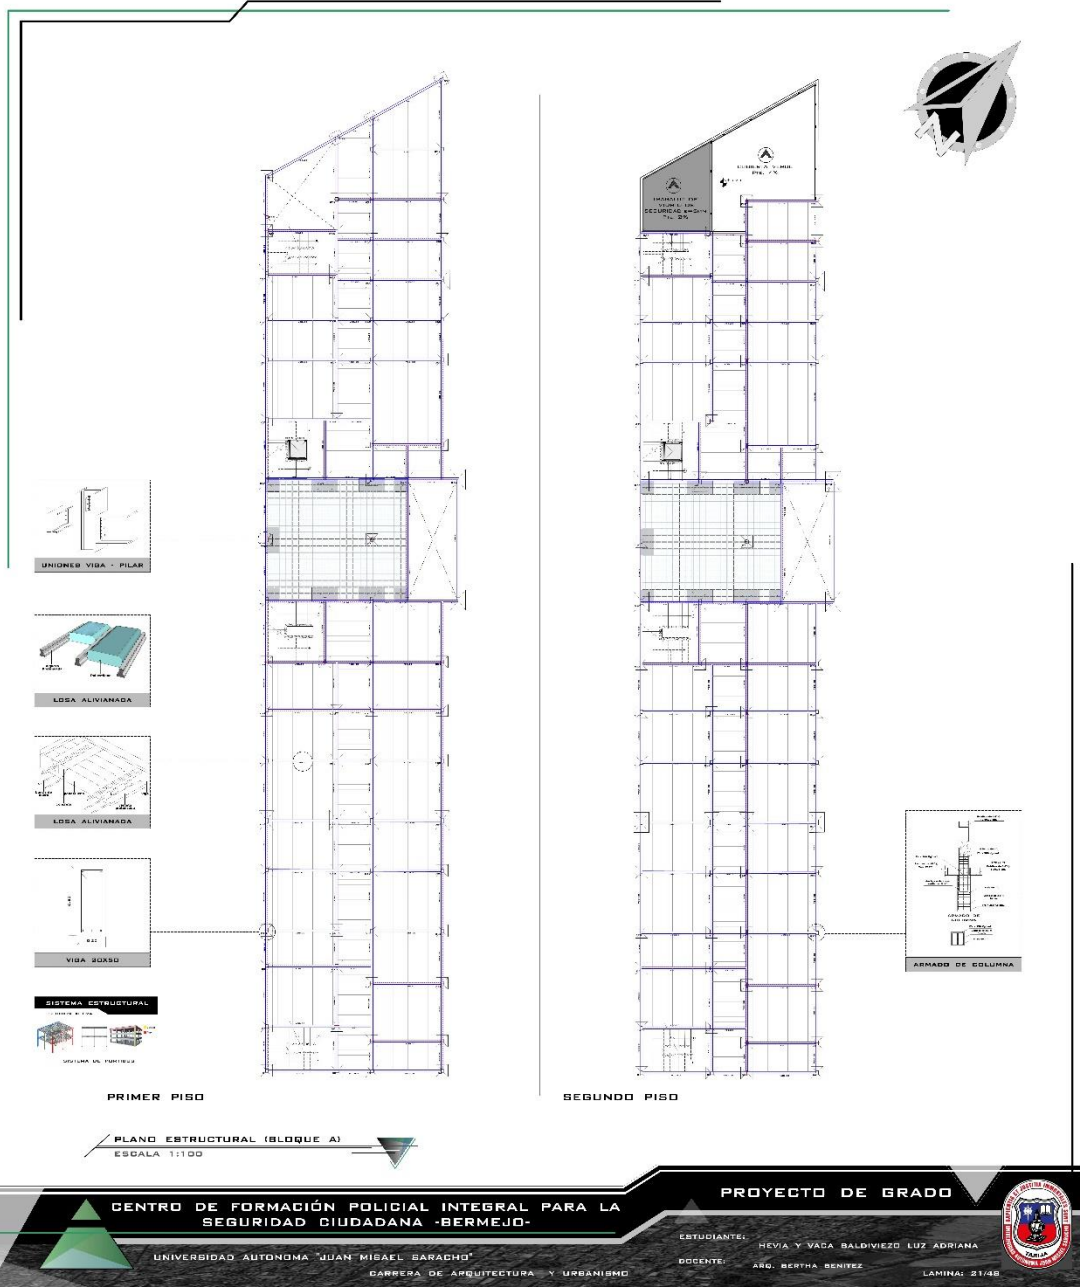

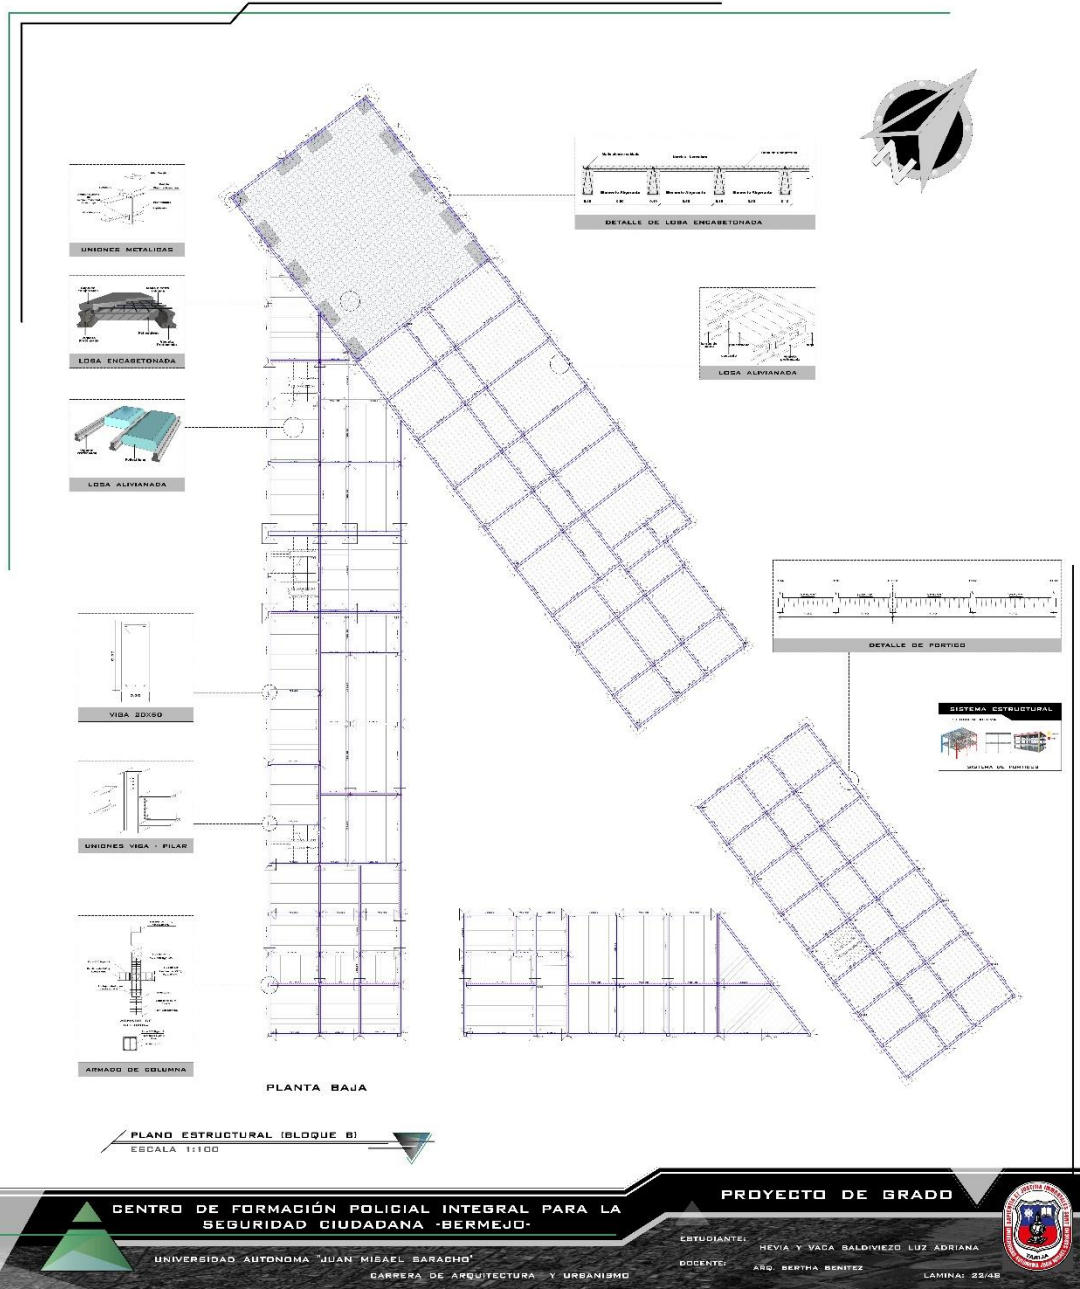

CENTRO DE FORMACIÓN POLICIAL INTEGRAL PARA LA SEGURIDAD CIUDADANA -BERMEJO-


UNIVERSIDAD AUTÓNOMA "JUAN MISAEL SARACHO"
CARRERA DE ARQUITECTURA Y URBANISMO

PROYECTO DE GRADO

ESTUDIANTE: HEVIA Y VACA BALDIVIEZO LUZ ADRIANA
DOCENTE: ABO. BERTHA BENITEZ

LAMINA: 23/48



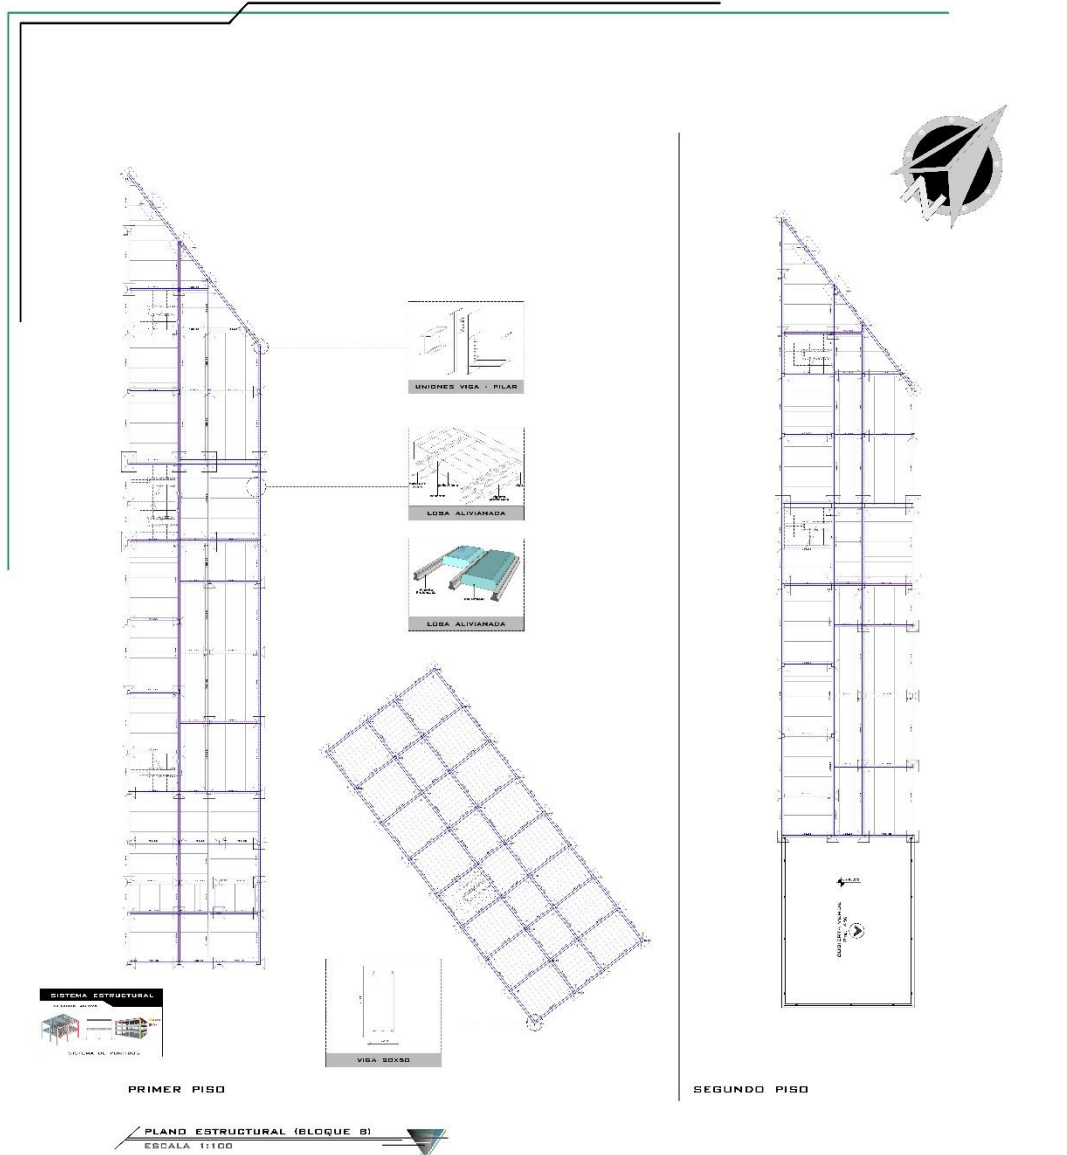

CENTRO DE FORMACIÓN POLICIAL INTEGRAL PARA LA SEGURIDAD CIUDADANA -BERMEJO-


UNIVERSIDAD AUTÓNOMA "JUAN MISAEL BARACHO"
CARRERA DE ARQUITECTURA Y URBANISMO

PROYECTO DE GRADO

ESTUDIANTE: HEVIA Y VACA BALDIVIEZO, LUZ ADRIANA
DOCENTE: AÑO, BERTHA BENITEZ


LAMINA: 23/48



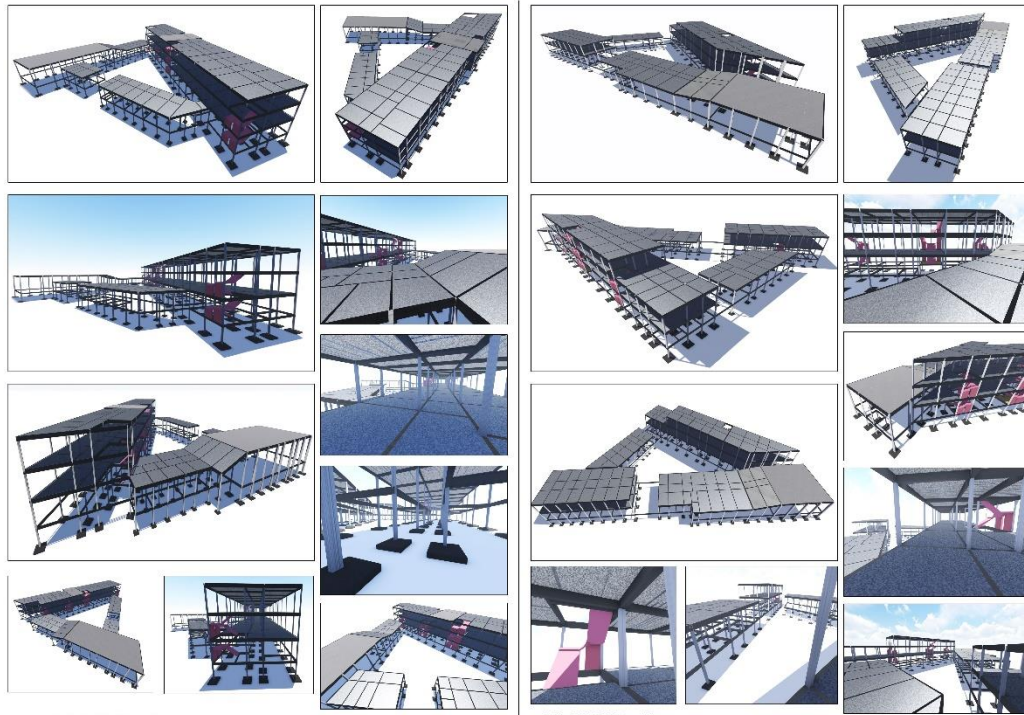

BLOQUE A

BLOQUE B

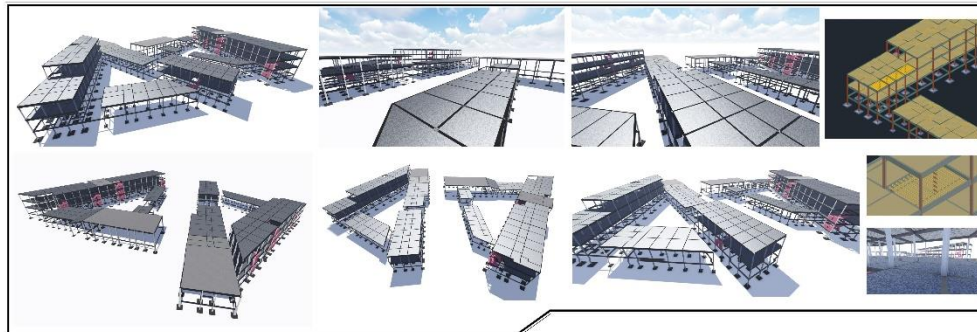

SISTEMA ESTRUCTURAL

CENTRO DE FORMACION POLICIAL INTEGRAL PARA LA SEGURIDAD CIUDADANA -BERMEJO-

UNIVERSIDAD AUTONOMA "JUAN MIGUEL SARACHO"
CARRERA DE ARQUITECTURA Y URBANISMO

PROYECTO DE GRADO

ESTUDIANTE: HEVIA Y VACA BALDIVIEZO LUZ ADRIANA
DOCENTE: ARQ. REGINA BENTEZ

LAMINA: 24/48

