

**PLANO DE PLANTA AMOBLADA SUB SUELO**

**ESCALA: 1:100**

**REFERENCIA DE CODIFICACION DE VENTANAS**

CODIGO	SIMBOLOGIA	DESCRIPCION
VE01	[Symbol]	MURO CORTINA DE CARP. DE ALUMINIO
VE02	[Symbol]	MURO CORTINA DE CARP. DE ALUMINIO
VE03	[Symbol]	VENTANA DE CARP. DE ALUMINIO
VE04	[Symbol]	MURO CORTINA DE CARP. DE ALUMINIO
VE05	[Symbol]	MURO CORTINA DE CARP. DE ALUMINIO
**REFERENCIA DE CODIFICACION DE PUERTAS**

CODIGO	SIMBOLOGIA	DESCRIPCION
PU01	[Symbol]	PUERTA PLEGABLE
PU02	[Symbol]	PUERTA DE CARP. MADERA DOBLE HOJA
PU03	[Symbol]	PUERTA DE CARP. MADERA UNA HOJA
PU04	[Symbol]	PUERTA DE CARP. MADERA DOBLE HOJA
PU05	[Symbol]	PUERTA DE CARP. ALUMINIO Y MADERA DOBLE
PU06	[Symbol]	PUERTA DE CARP. MADERA UNA HOJA
PU07	[Symbol]	PUERTA DE CARP. DE ALUMINIO CORREDIZA DOBLE HOJA
PU08	[Symbol]	PUERTA DE CARP. DE ALUMINIO PLEGABLE DOBLE HOJA
PU09	[Symbol]	PUERTA DE CARP. DE ALUMINIO PLEGABLE DOBLE HOJA
PU10	[Symbol]	PUERTA DE CARP. DE ALUMINIO CORREDIZA DOBLE HOJA FROSCICADO
PU11	[Symbol]	PUERTA DE CARP. DE ALUMINIO PLEGABLE

**REFERENCIA DE CODIFICACION DE MOBILIARIO**

CODIGO	SIMBOLOGIA	DESCRIPCION	CODIGO	SIMBOLOGIA	DESCRIPCION
EM01	[Symbol]	MOSTRADOR DE PESCADO T1	EM05	[Symbol]	MESA PARA MOTOS
EM02	[Symbol]	SILLA T1	EM10	[Symbol]	MOSTRADOR DE TORNILLO Y ALUMINIO
EM03	[Symbol]	MESA	EM11	[Symbol]	MOSTRADO DE ASABOTES
EM04	[Symbol]	LAVADO MUEBLES Y PISO CON ESCOBORON	EM12	[Symbol]	COCINA DE 4 HORNALLAS
EM05	[Symbol]	FREEZER	EM13	[Symbol]	MESA PARA COMIDAS
EM06	[Symbol]	ESCRITORIO T1	EM14	[Symbol]	MOSTRADOR T2
EM07	[Symbol]	SILLA T2	EM15	[Symbol]	MESA DE PERSONAS
EM08	[Symbol]	SILLA T3	EM16	[Symbol]	BUTACAS T2
EM09	[Symbol]	ESTANTE DE MUESTRAS	EM17	[Symbol]	MOSTRADOR DE PESCADO T2
EM10	[Symbol]	LAVAMANOS CON MESA	EM18	[Symbol]	CONTENEDOR DE BASURA
EM11	[Symbol]	LAVAMANOS CON PEDESTAL	EM19	[Symbol]	BOLSAS DE CARBON
EM12	[Symbol]	MESA DE MADERA	EM20	[Symbol]	MACETA
EM13	[Symbol]	ESTANTES DE ESPUMER PRODUCTOS	EM21	[Symbol]	BANCA
EM14	[Symbol]	MOSTRADOR PRODUCTOS	EM22	[Symbol]	ACOPLE PARA TRANSPORTAR
EM15	[Symbol]	TOMIL DE VINO	EM23	[Symbol]	HELADERA
EM16	[Symbol]		EM24	[Symbol]	PARRILLERO
EM17	[Symbol]		EM25	[Symbol]	MESA DE JUGOS
EM18	[Symbol]		EM26	[Symbol]	SILLA TIPOPE
EM19	[Symbol]		EM27	[Symbol]	MESA DE MADERA
EM20	[Symbol]		EM28	[Symbol]	LAVANDERIA
EM21	[Symbol]		EM29	[Symbol]	ARCHIVEROS
EM22	[Symbol]		EM30	[Symbol]	MESON DE N° A
EM23	[Symbol]		EM31	[Symbol]	
EM24	[Symbol]		EM32	[Symbol]	
EM25	[Symbol]		EM33	[Symbol]	
EM92	[Symbol]		EM100	[Symbol]	



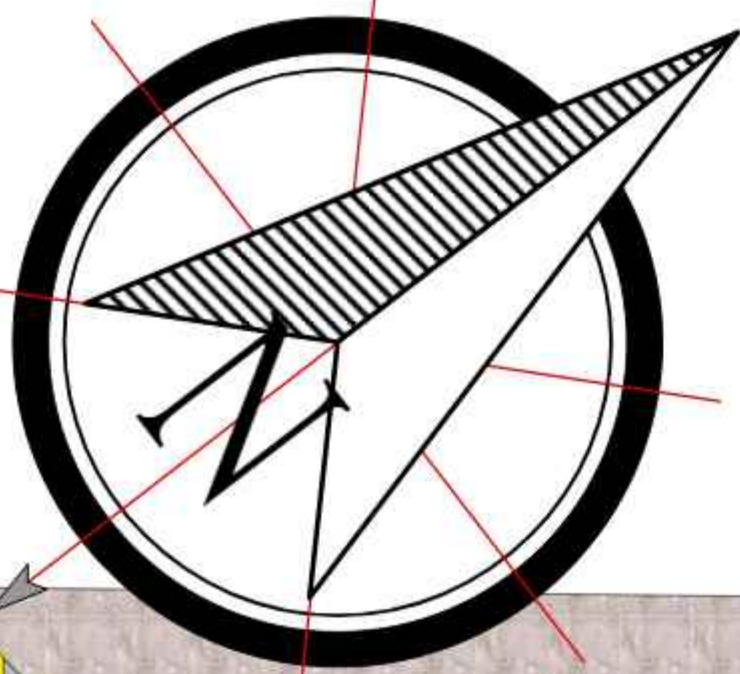

**PLANO DE PLANTA BAJA AMOBLADA**  
**ESCALA: 1:100**

**REFERENCIA DE CODIFICACION DE PUERTAS**

CODIGO	ANCHO	CODIGO	DESCRIPCION
P01	1.20	M01	PUERTA FLEXIBLE
P02	1.20	M02	PUERTA DE CARP. MADERA DOBLE HOJA
P03	1.20	M03	PUERTA DE CARP. MADERA UNA HOJA
P04	1.20	M04	PUERTA DE CARP. MADERA DOBLE HOJA CORREDIZA
P05	1.20	M05	PUERTA DE CARP. MADERA UNA HOJA CORREDIZA
P06	1.20	M06	PUERTA DE CARP. DE ALUMINIO PLEGABLE DOBLE HOJA
P07	1.20	M07	PUERTA DE CARP. DE ALUMINIO PLEGABLE DOBLE HOJA CORREDIZA
P08	1.20	M08	PUERTA DE CARP. DE ALUMINIO PLEGABLE DOBLE HOJA CORREDIZA
P09	1.20	M09	PUERTA DE CARP. DE ALUMINIO PLEGABLE


**REFERENCIA DE CODIFICACION DE VENTANAS**

CODIGO	ANCHO	CODIGO	DESCRIPCION
V01	1.20	M10	MURO CORTINA DE CARP. DE ALUMINIO
V02	1.20	M11	MURO CORTINA DE CARP. DE ALUMINIO
V03	1.20	M12	VENTANA DE CARP. DE ALUMINIO
V04	1.20	M13	MURO CORTINA DE CARP. DE ALUMINIO
V05	1.20	M14	MURO CORTINA DE CARP. DE ALUMINIO
V06	1.20	M15	MURO CORTINA DE CARP. DE ALUMINIO
V07	1.20	M16	MURO CORTINA DE CARP. DE ALUMINIO
V08	1.20	M17	MURO CORTINA DE CARP. DE ALUMINIO
V09	1.20	M18	VENTANA DE CARP. DE ALUMINIO
V10	1.20	M19	VENTANA DE CARP. DE ALUMINIO

**REFERENCIA DE CODIFICACION DE MOBILIARIO**

CODIGO	DESCRIPCION	CODIGO	DESCRIPCION	CODIGO	DESCRIPCION
EM01	MOSTRADOR DE PESCADO T1	EM09	MESA PARA MOTES	EM17	MOSTRADOR DE PESCADO T2
EM02	SILLA T1	EM10	MOSTRADOR DE VIDRIO Y ALUMINIO	EM18	BOLSAS DE CARBON
EM03	MESA	EM11	MOSTRADO DE ABARROTES	EM19	CONTENEDOR DE BASURA
EM04	LAVADO ACRICO	EM12	COCINA DE 4 HORNALLAS	EM20	MACETA
EM05	FREEZER	EM13	MESA PARA COMIDAS	EM21	BANCA
EM06	ESCRITORIO T1	EM14	MOSTRADOR T2	EM22	ACONJAO PARA TRANSPORTAR
EM07	SILLA T2	EM15	MESA 6 PERSONAS	EM23	HELADERA
EM08	SILLA T3	EM16	BUTACAS T2	EM24	PARRILLERO
EM09	ESTANTE DE MUESTRARIO	EM17	MODORO PRODUCCION TADOS	EM25	MESA DE JUGOS
EM10	LAVAMANDOS CON MESON	EM18	URINARIOS	EM26	SILLA TRIPODE
EM11	LAVAMANDOS CON PEDESTAL	EM19	MODORO TANQUE BAJA	EM27	MESA DE MADERA
EM12	MESA DE MADERA	EM20	CONSERVADORA DE PESCADO	EM28	LAVANDERIA
EM13	ESTANTES DE ESPONJA PRODUCTOS	EM21	MOSTRADOR DE PRODUCTOS	EM29	ARCHIVERO
EM14	TONEL DE VINO	EM22	MOSTRADOR T3	EM30	MESON DE 10" A
EM15		EM23	MOSTRADOR T4	EM31	
EM16		EM24	MOSTRADOR T5	EM32	
EM17		EM25	MOSTRADOR T6	EM33	



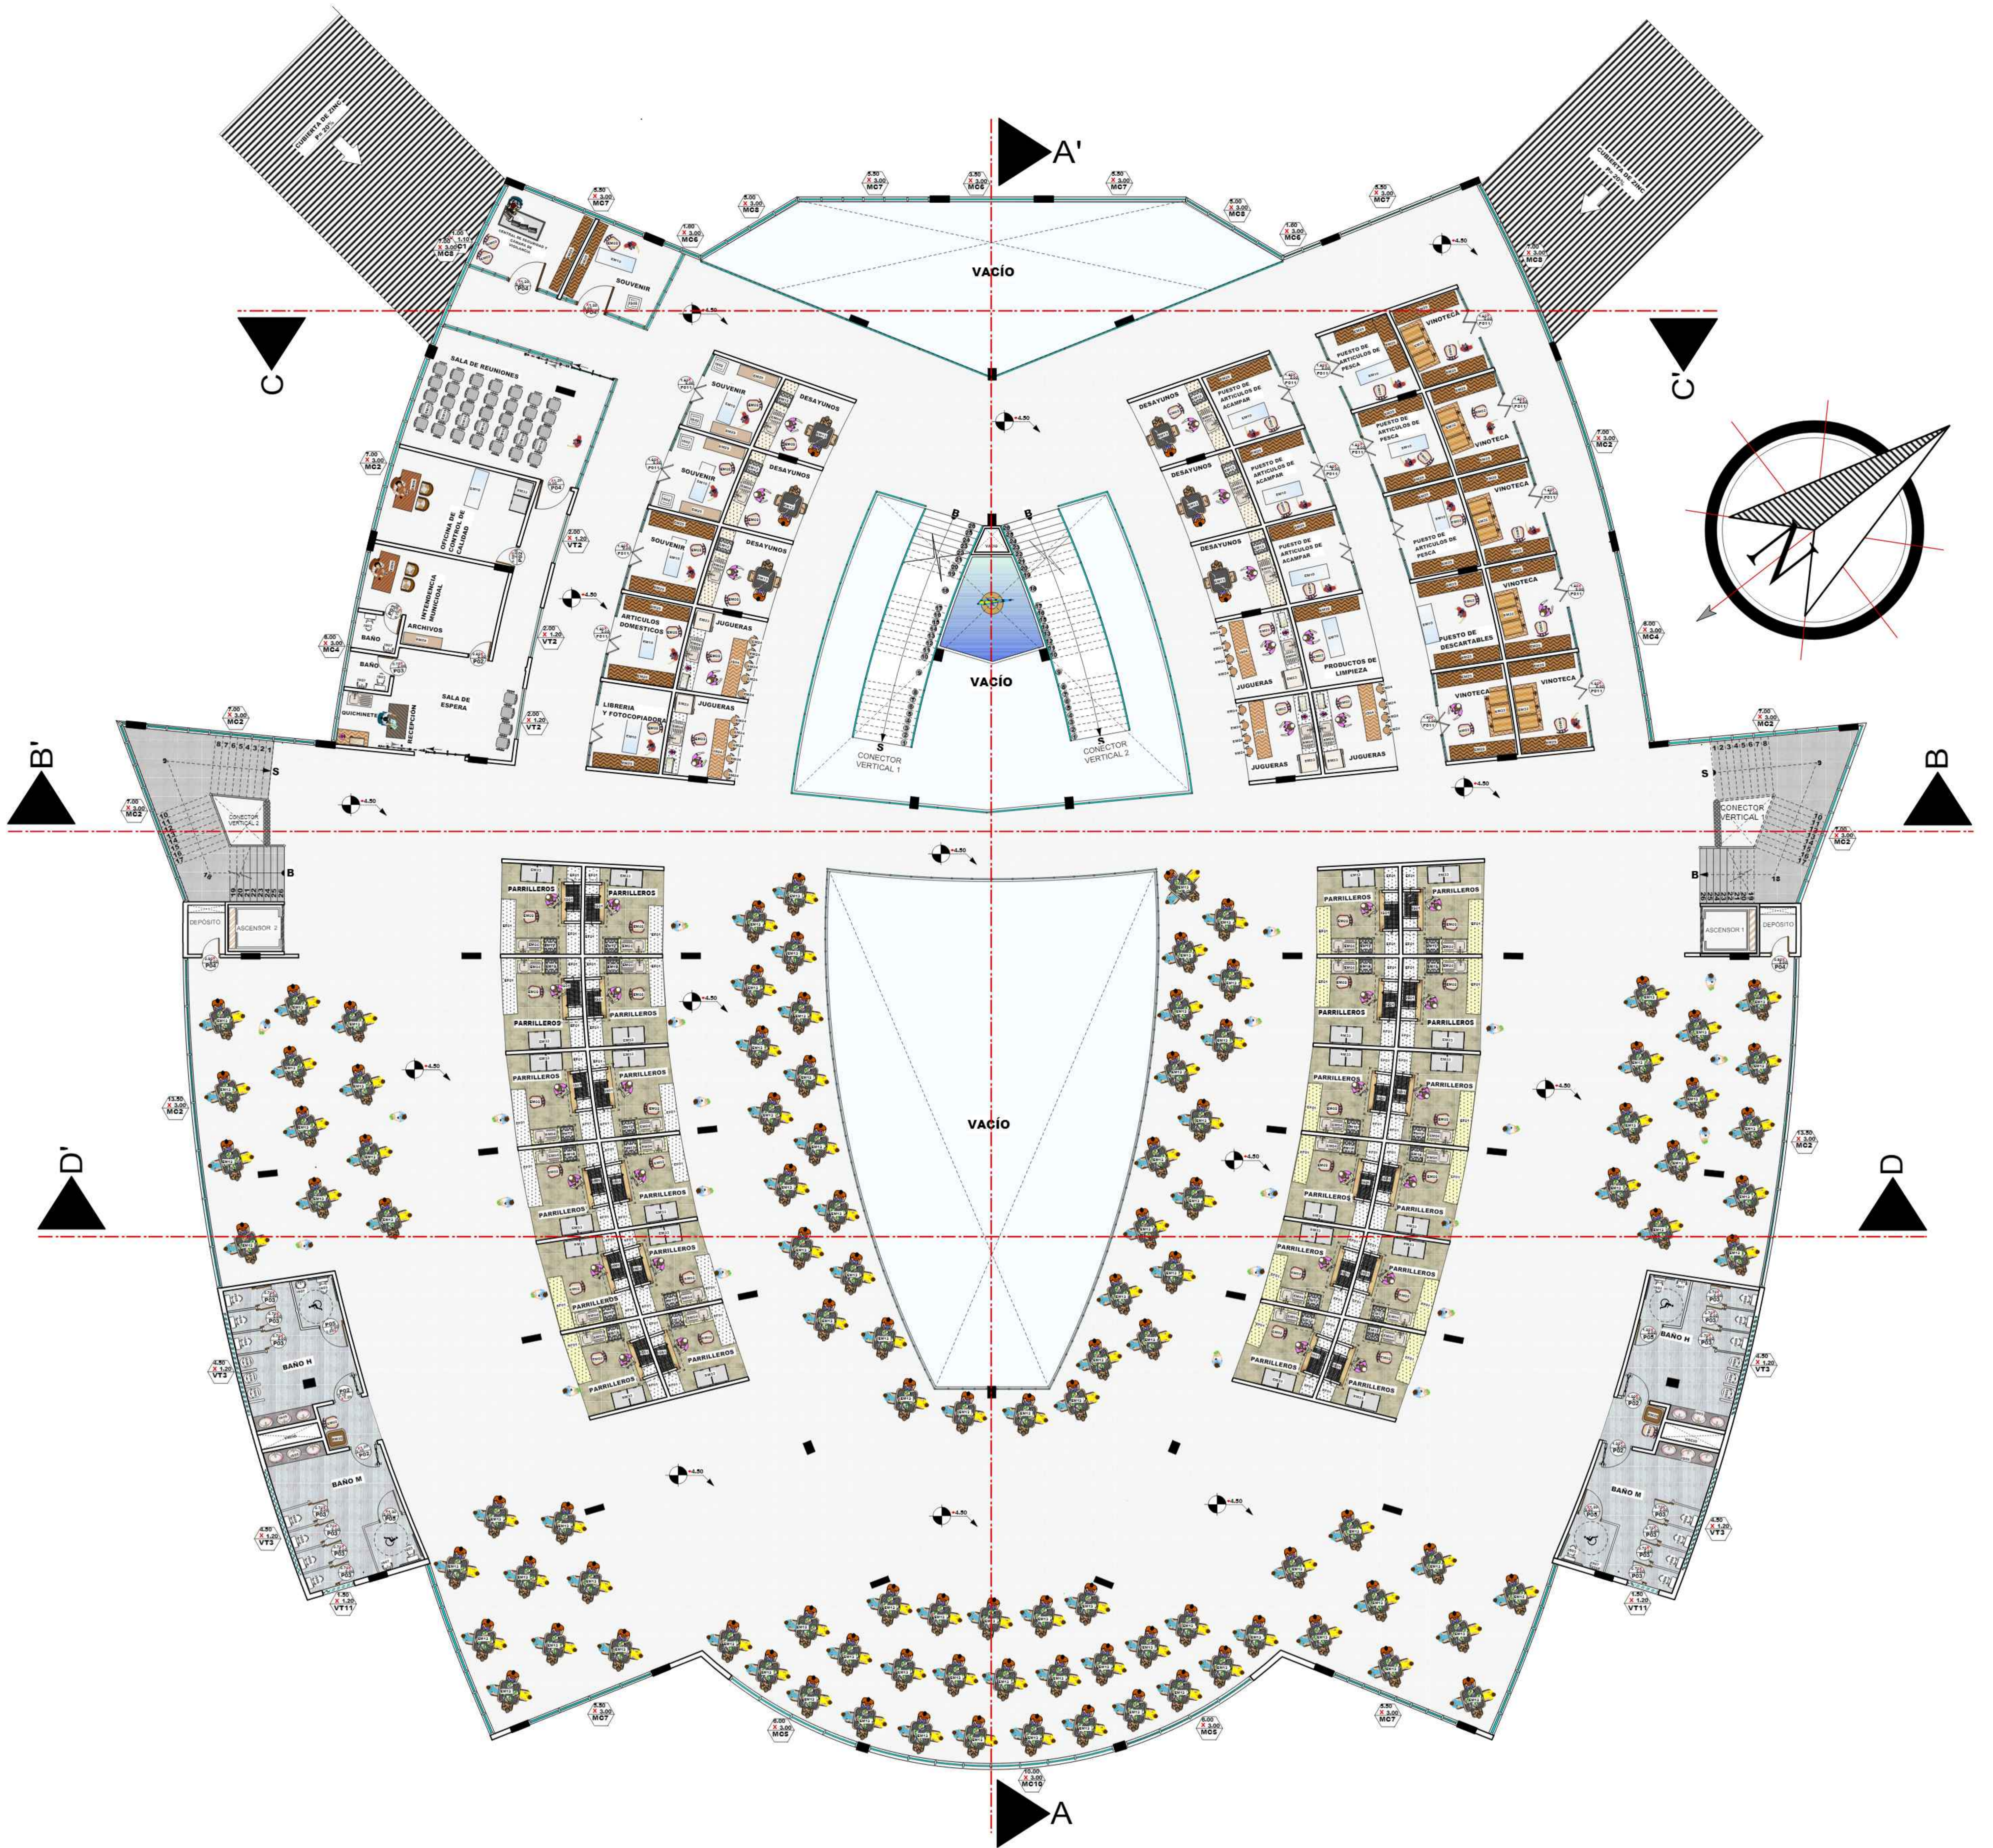

**PLANO DE PLANTA ALTA AMOBLADA**

**ESCALA: 1:100**

**REFERENCIA DE CODIFICACION DE VENTANAS**

CODIGO	SIMBOLOGIA	DESCRIPCION
M22	[Symbol]	MURO CORTINA DE CARP. DE ALUMINIO
M23	[Symbol]	MURO CORTINA DE CARP. DE ALUMINIO
**REFERENCIA DE CODIFICACION DE PUERTAS**

CODIGO	SIMBOLOGIA	DESCRIPCION
P01	[Symbol]	PUERTA FLEXIBLE
P02	[Symbol]	PUERTA DE CARP. MADERA DOBLE HOJA
P03	[Symbol]	PUERTA DE CARP. MADERA UNA HOJA
P04	[Symbol]	PUERTA DE CARP. MADERA DOBLE HOJA
P05	[Symbol]	PUERTA DE CARP. ALUMINIO DOBLE HOJA
P06	[Symbol]	PUERTA DE CARP. ALUMINIO DOBLE HOJA
**REFERENCIA DE CODIFICACION DE MOBILIARIO**

CODIGO	SIMBOLOGIA	DESCRIPCION	CODIGO	SIMBOLOGIA	DESCRIPCION			
EM01	[Symbol]	MOSTRADOR DE PESCADO T1	EM09	[Symbol]	MESA PARA NOTAS	EM17	[Symbol]	MOSTRADOR DE PESCADO
EM02	[Symbol]	SILLA T1	EM10	[Symbol]	MOSTRADOR DE VIDRIO Y ALUMINIO	EM18	[Symbol]	SILLAS DE MADERA
EM03	[Symbol]	MESA	EM11	[Symbol]	MOSTRADOR DE TABLEROS	EM19	[Symbol]	CONTENEDOR DE BASURA
EM04	[Symbol]	LAVADO AGRO MOJA CON RECIBIDO	EM12	[Symbol]	COCINA DE MORNALLAS	EM20	[Symbol]	MACETA
EM05	[Symbol]	FREEZER	EM13	[Symbol]	MESA PARA COMERSE	EM21	[Symbol]	BANCA
EM06	[Symbol]	ESCRITORIO T1	EM14	[Symbol]	MOSTRADOR T2	EM22	[Symbol]	ACORJAO PARA TRANSPORTAR
EM07	[Symbol]	SILLA T2	EM15	[Symbol]	MESA 4 PERSONAS	EM23	[Symbol]	MELADERA
EM08	[Symbol]	SILLA T3	EM16	[Symbol]	PUTAS T2	EM24	[Symbol]	PARRILLERO
EM09	[Symbol]	ESTANTE DE MUESTRARIO	EM17	[Symbol]	MOSTRADOR T3	EM25	[Symbol]	MESA DE JUGOS
EM10	[Symbol]	LAVAMANOS CON MEDON	EM18	[Symbol]	MOSTRADOR T4	EM26	[Symbol]	SILLA TRIPODE
EM11	[Symbol]	LAVAMANOS CON TANGUE BAJA	EM19	[Symbol]	MOSTRADOR T5	EM27	[Symbol]	MESA DE MADERA
EM12	[Symbol]	MESA DE MADERA	EM20	[Symbol]	MOSTRADOR T6	EM28	[Symbol]	LAVANDERIA
EM13	[Symbol]	ESTANTES DE ESPUMER PRODUCTOS	EM21	[Symbol]	MOSTRADOR T7	EM29	[Symbol]	ARCHIVEROS
EM14	[Symbol]	TUPEL DE VINO	EM22	[Symbol]	MOSTRADOR T8	EM30	[Symbol]	MESON DE 10 A 1
EM15	[Symbol]		EM23	[Symbol]	MOSTRADOR T9	EM31	[Symbol]	
EM16	[Symbol]		EM24	[Symbol]	MOSTRADOR T10	EM32	[Symbol]	



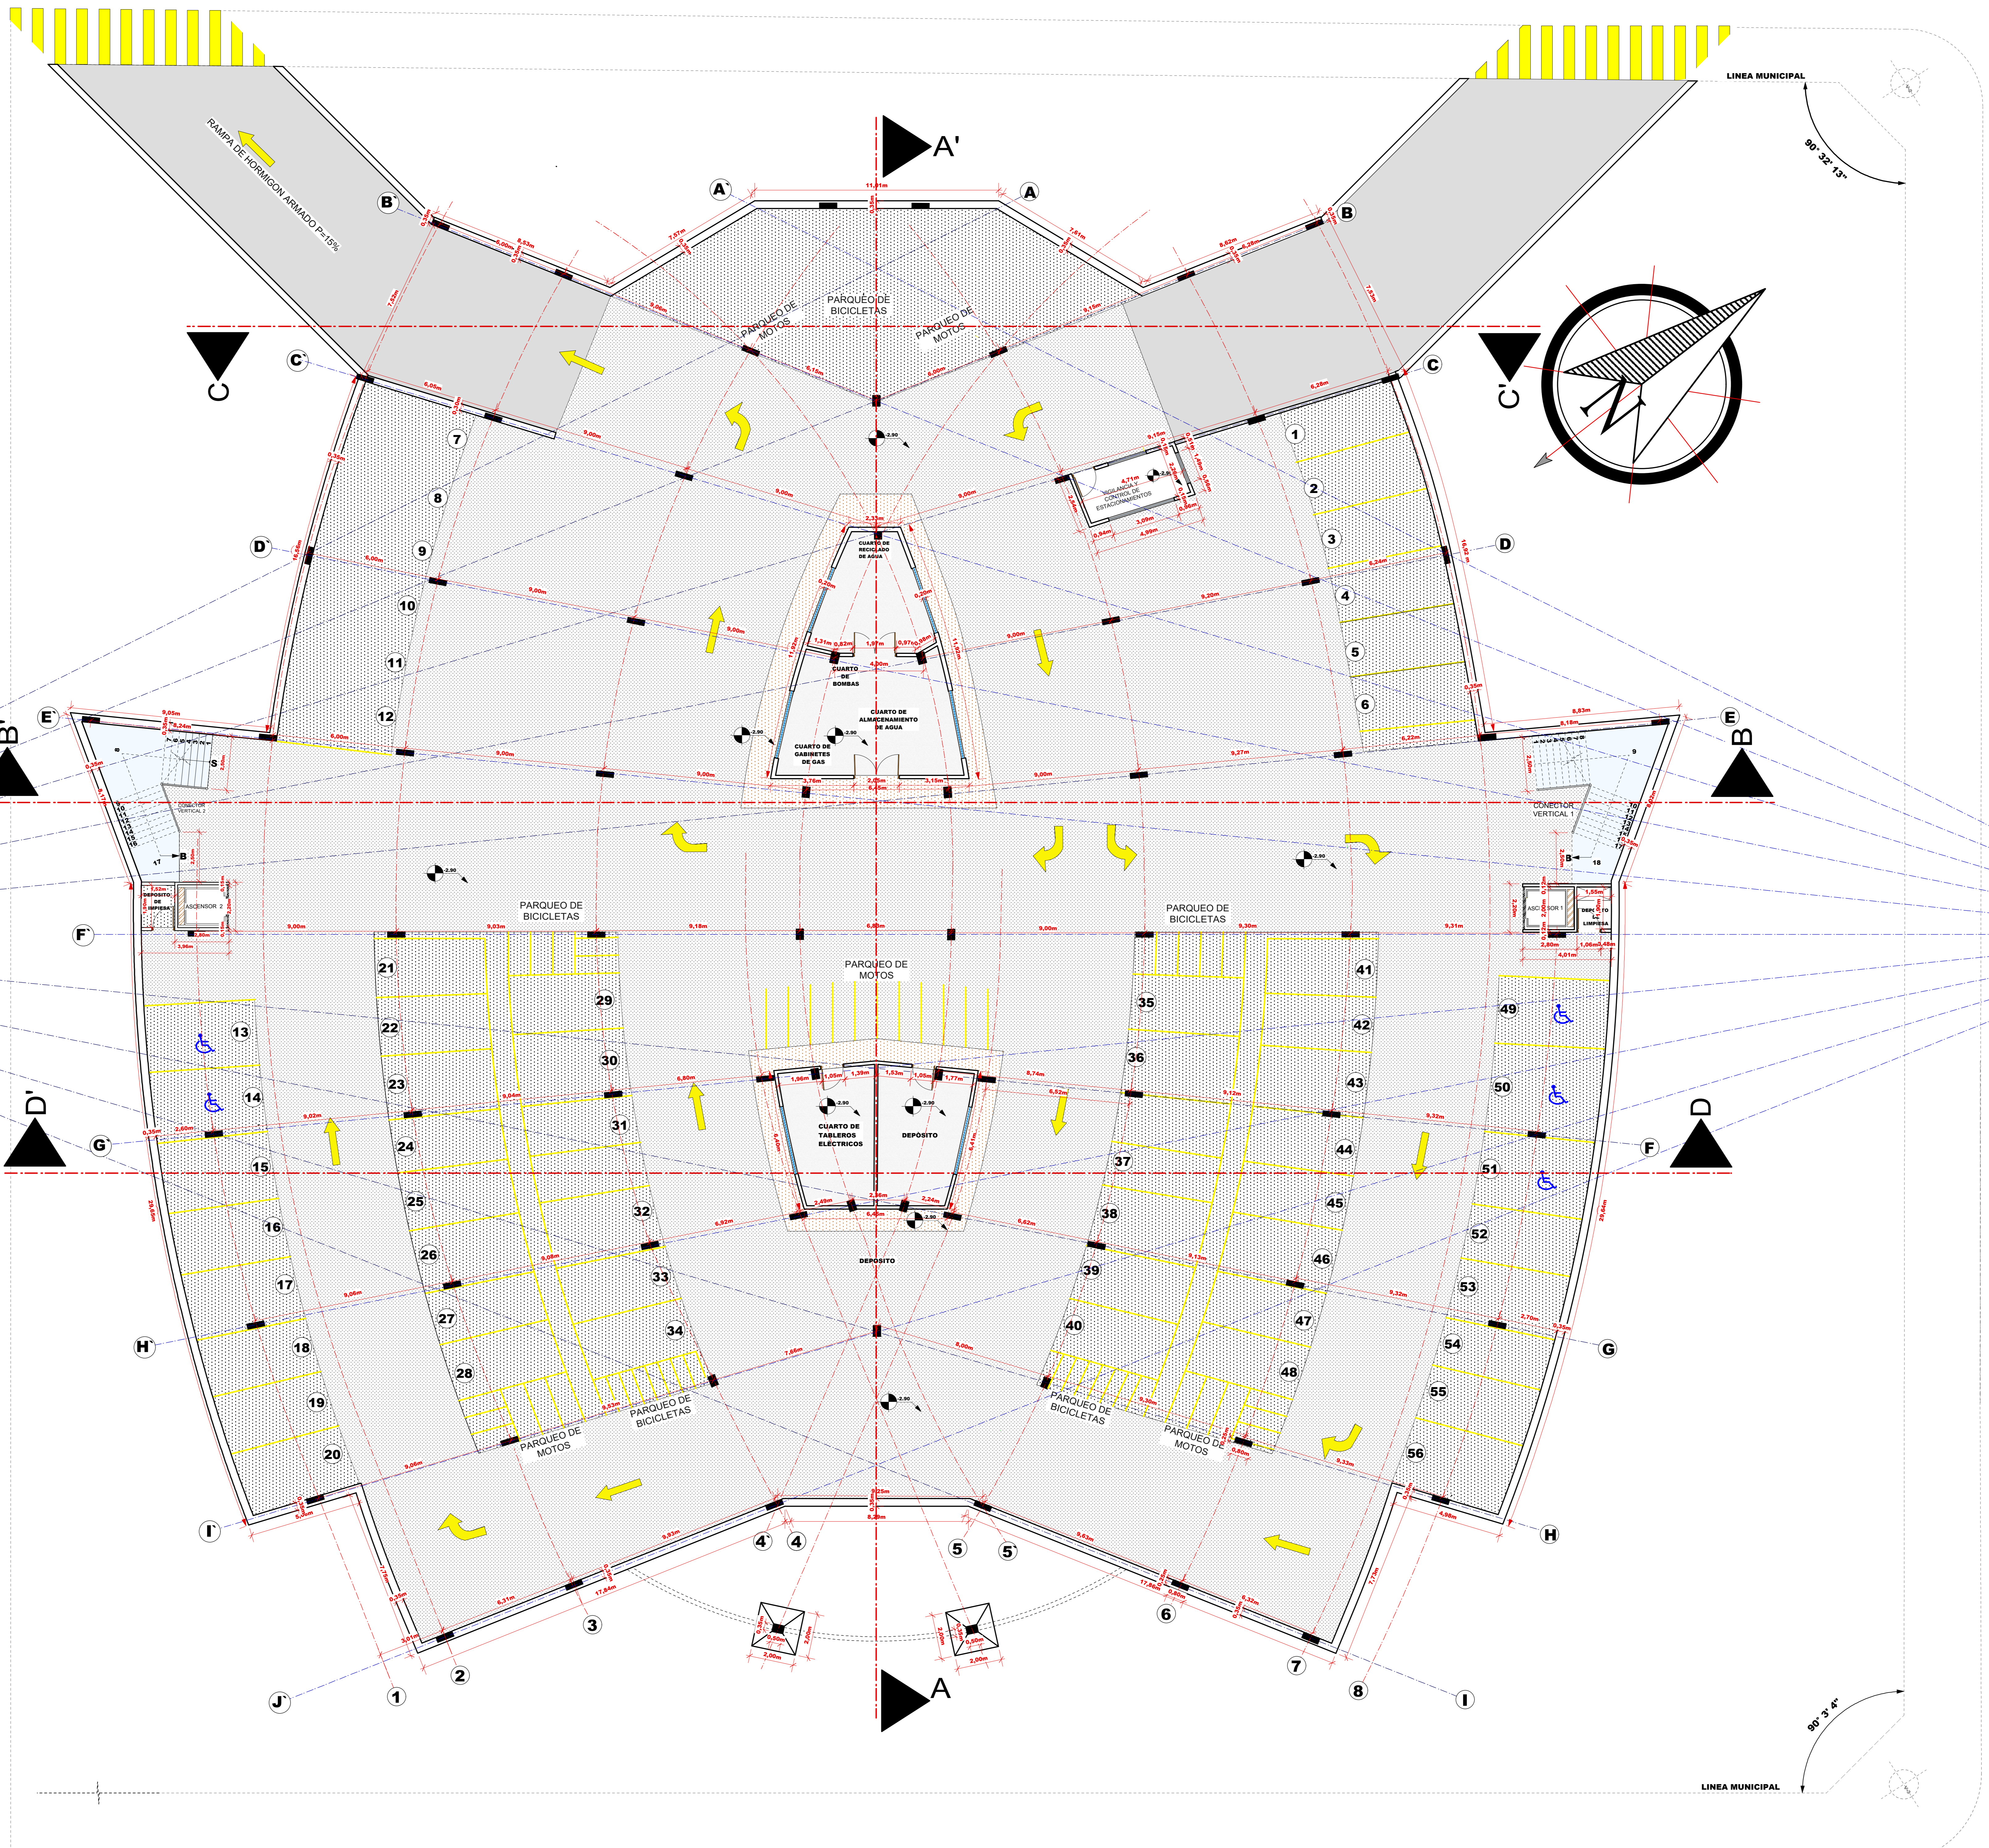



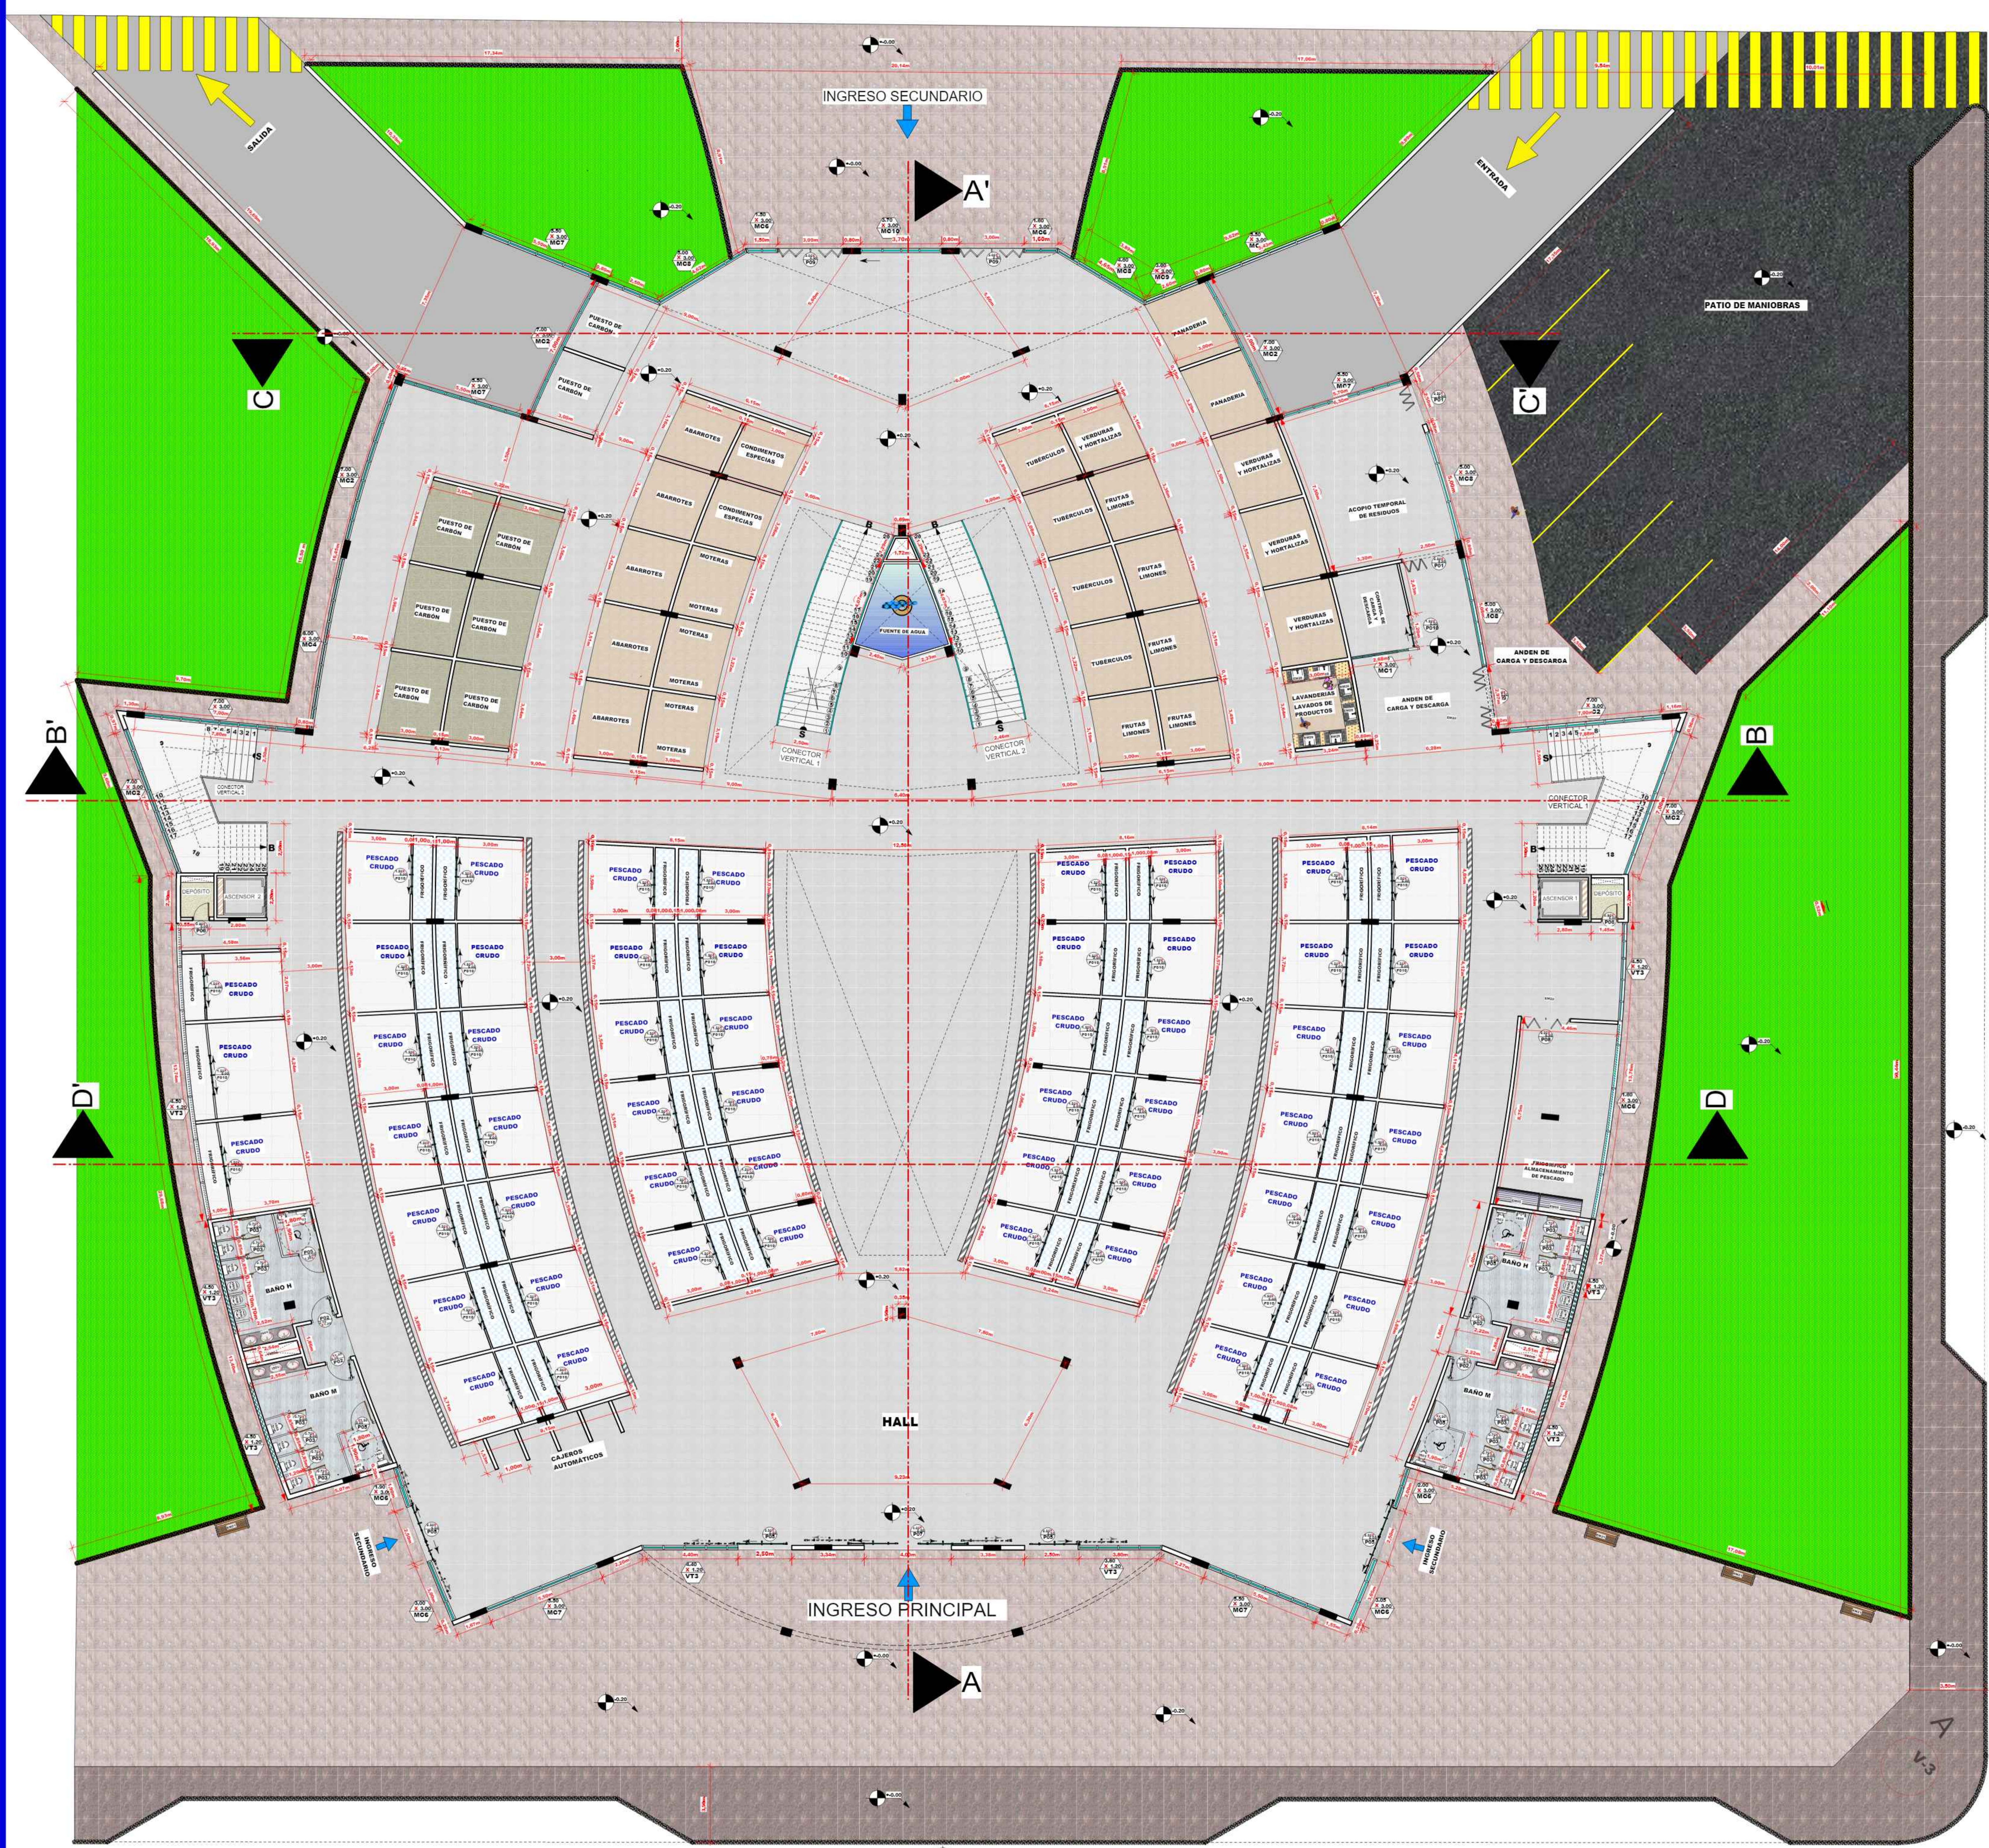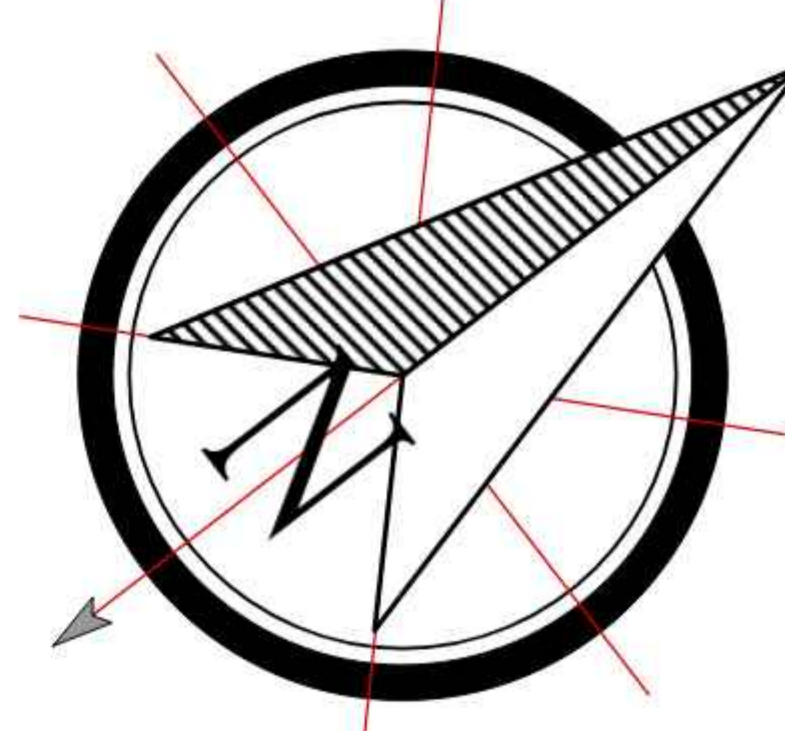

**PLANO DE PLANTA BAJA ACOTADO**

**ESCALA: 1:100**

FACULTAD DE CIENCIAS Y TECNOLOGIA

**ARQUITECTURA  
Y URBANISMO**



**GRUPO:** [Logo] **FECHA:** 27 / 02 / 2020

**PROYECTO : MERCADO MUNICIPAL DEL PESCADO  
"TARIJA - DISTRITO 7"**

**PLANO:** PLANTA BAJA ACOTADA

**ESCALA:** 1:100

**LAMINA:** 10/6

**MATERIA:** PROYECTO DE GRADO

**DOCENTE:** ARQ. PATRICIO A. SANJINES URIBE.

**UNIVERSITARIO:** GABRIEL RODRIGO HIGUERAS