


**PLANO DE PLANTA ALTA ACOTADA**

**ESCALA: 1:100**

FACULTAD DE CIENCIAS Y TECNOLOGIA

**ARQUITECTURA  
Y URBANISMO**

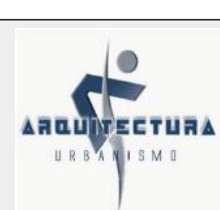

**PROYECTO :**

**MERCADO MUNICIPAL DEL PESCADO  
"TARIJA - DISTRITO 7"**

**GRUPO:**

**FECHA:**  
27 / 02 / 2020

**PLANO:**  
PLANTA ALTA ACOTADA




**ESCALA: 1:100**

**LAMINA: 10/7**

**MATERIA:**  
PROYECTO DE GRADO


**DOCENTE:**  
ARQ. PATRICIO A. SANJINES URIBE.

**UNIVERSITARIO:**  
GABRIEL RODRIGO HIGUERAS

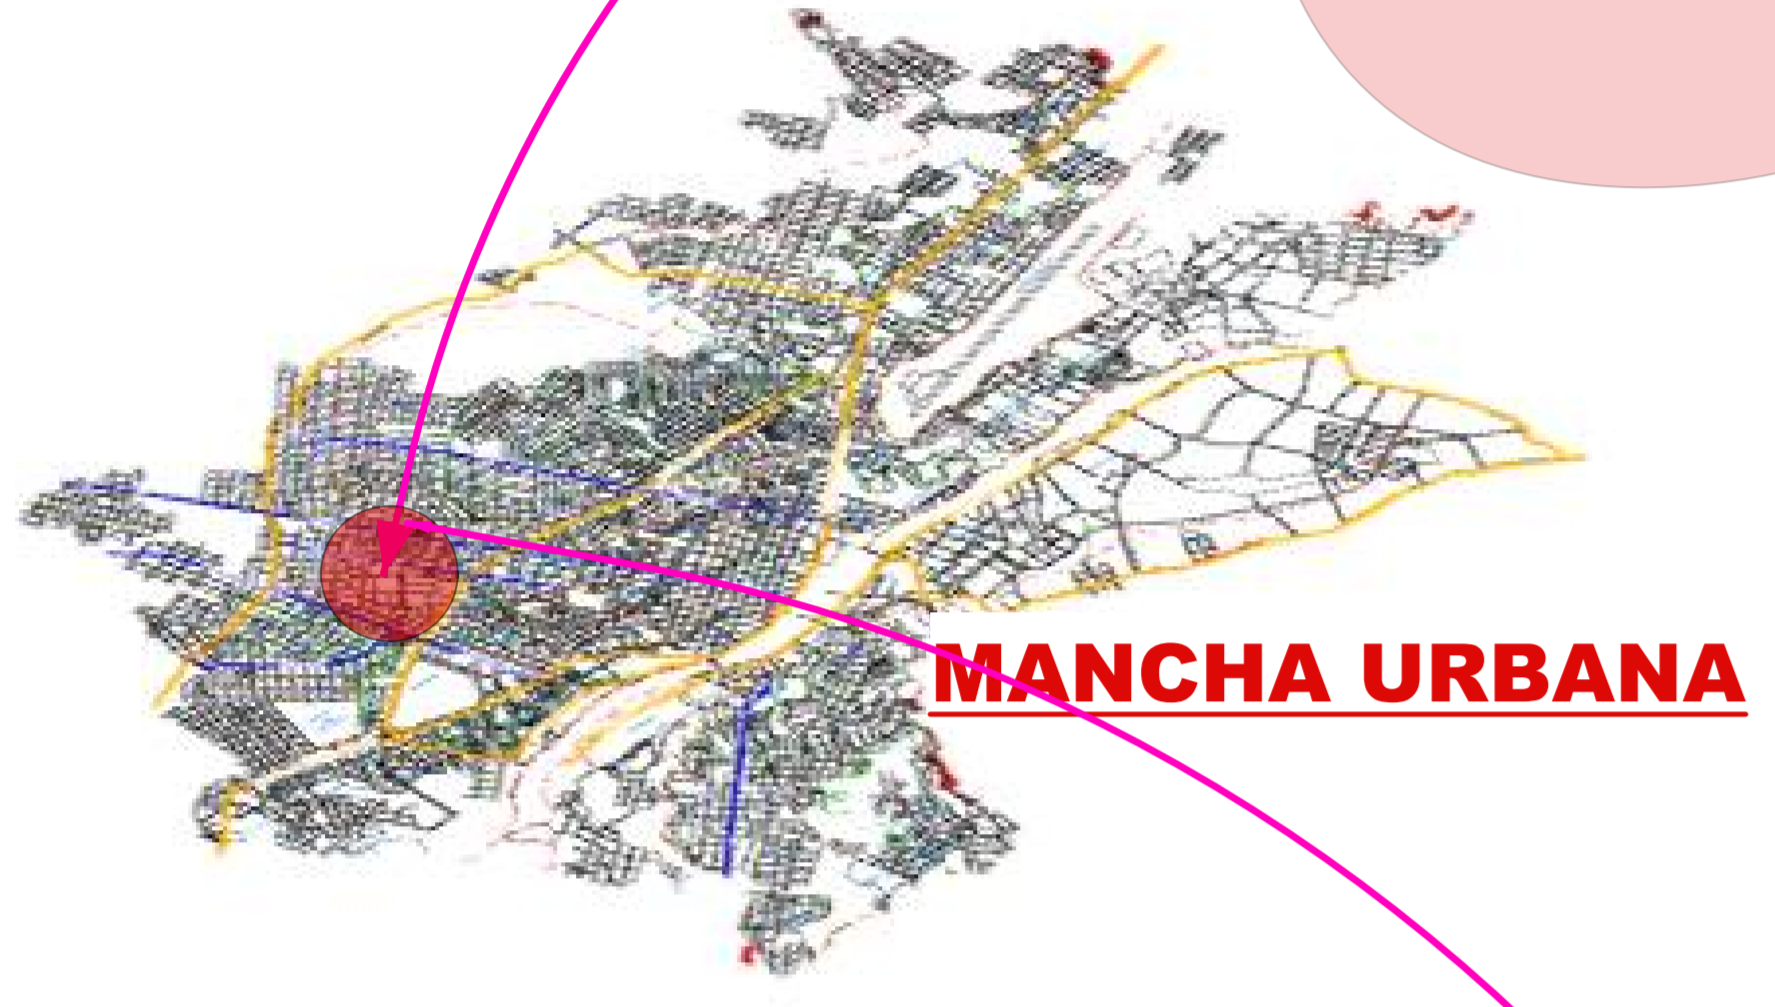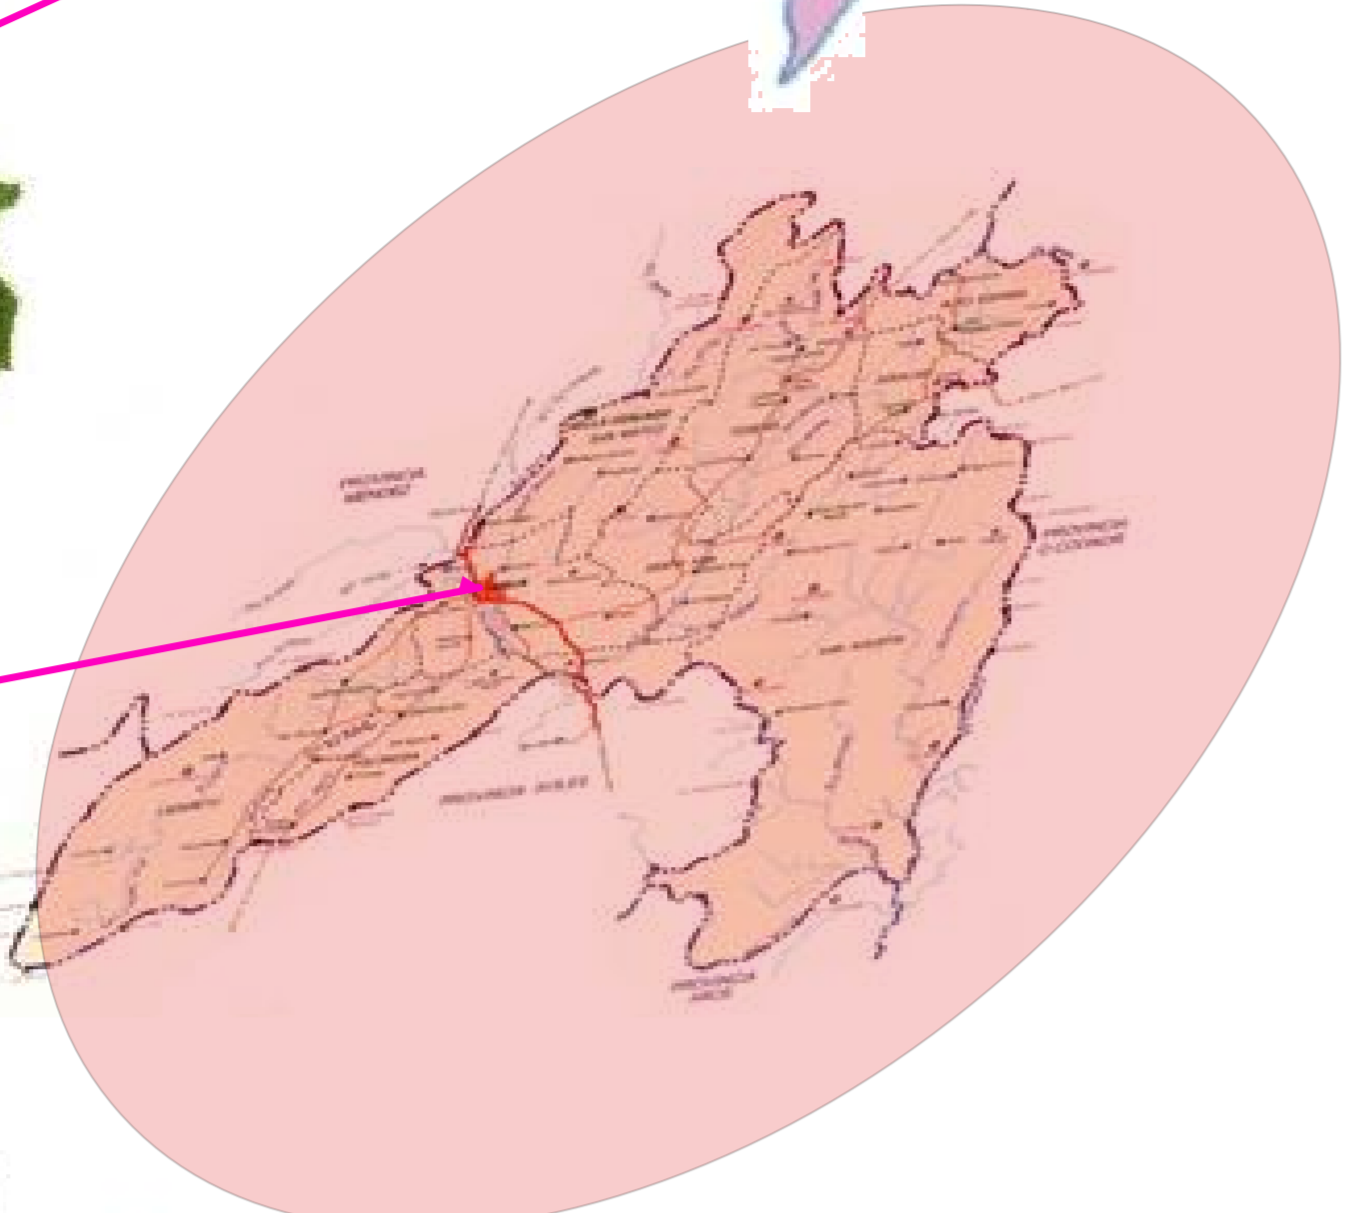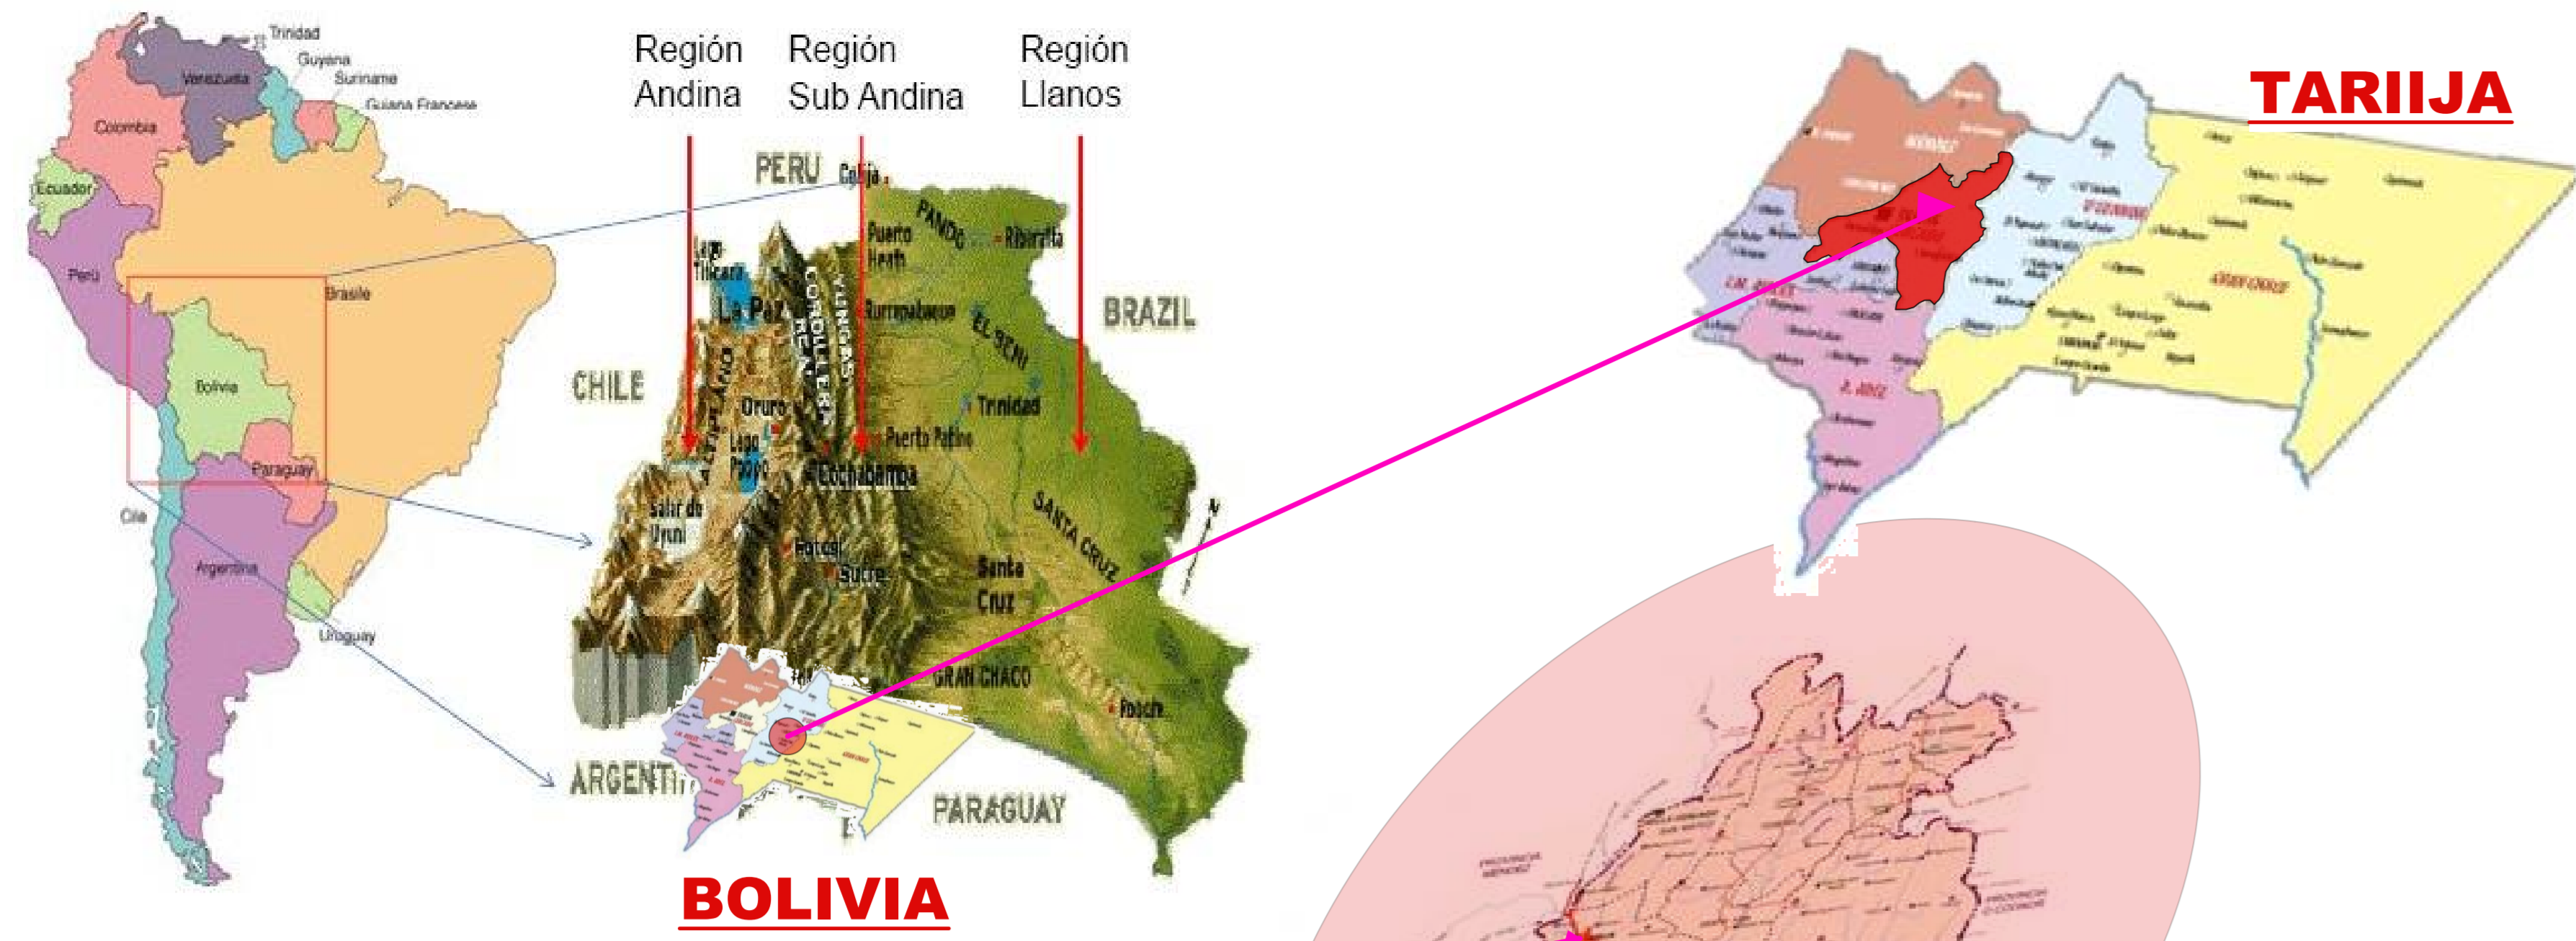

**MANCHA URBANA**

**DISTRITO 7**  
**22685 Hab**  
**329.47 Ha**

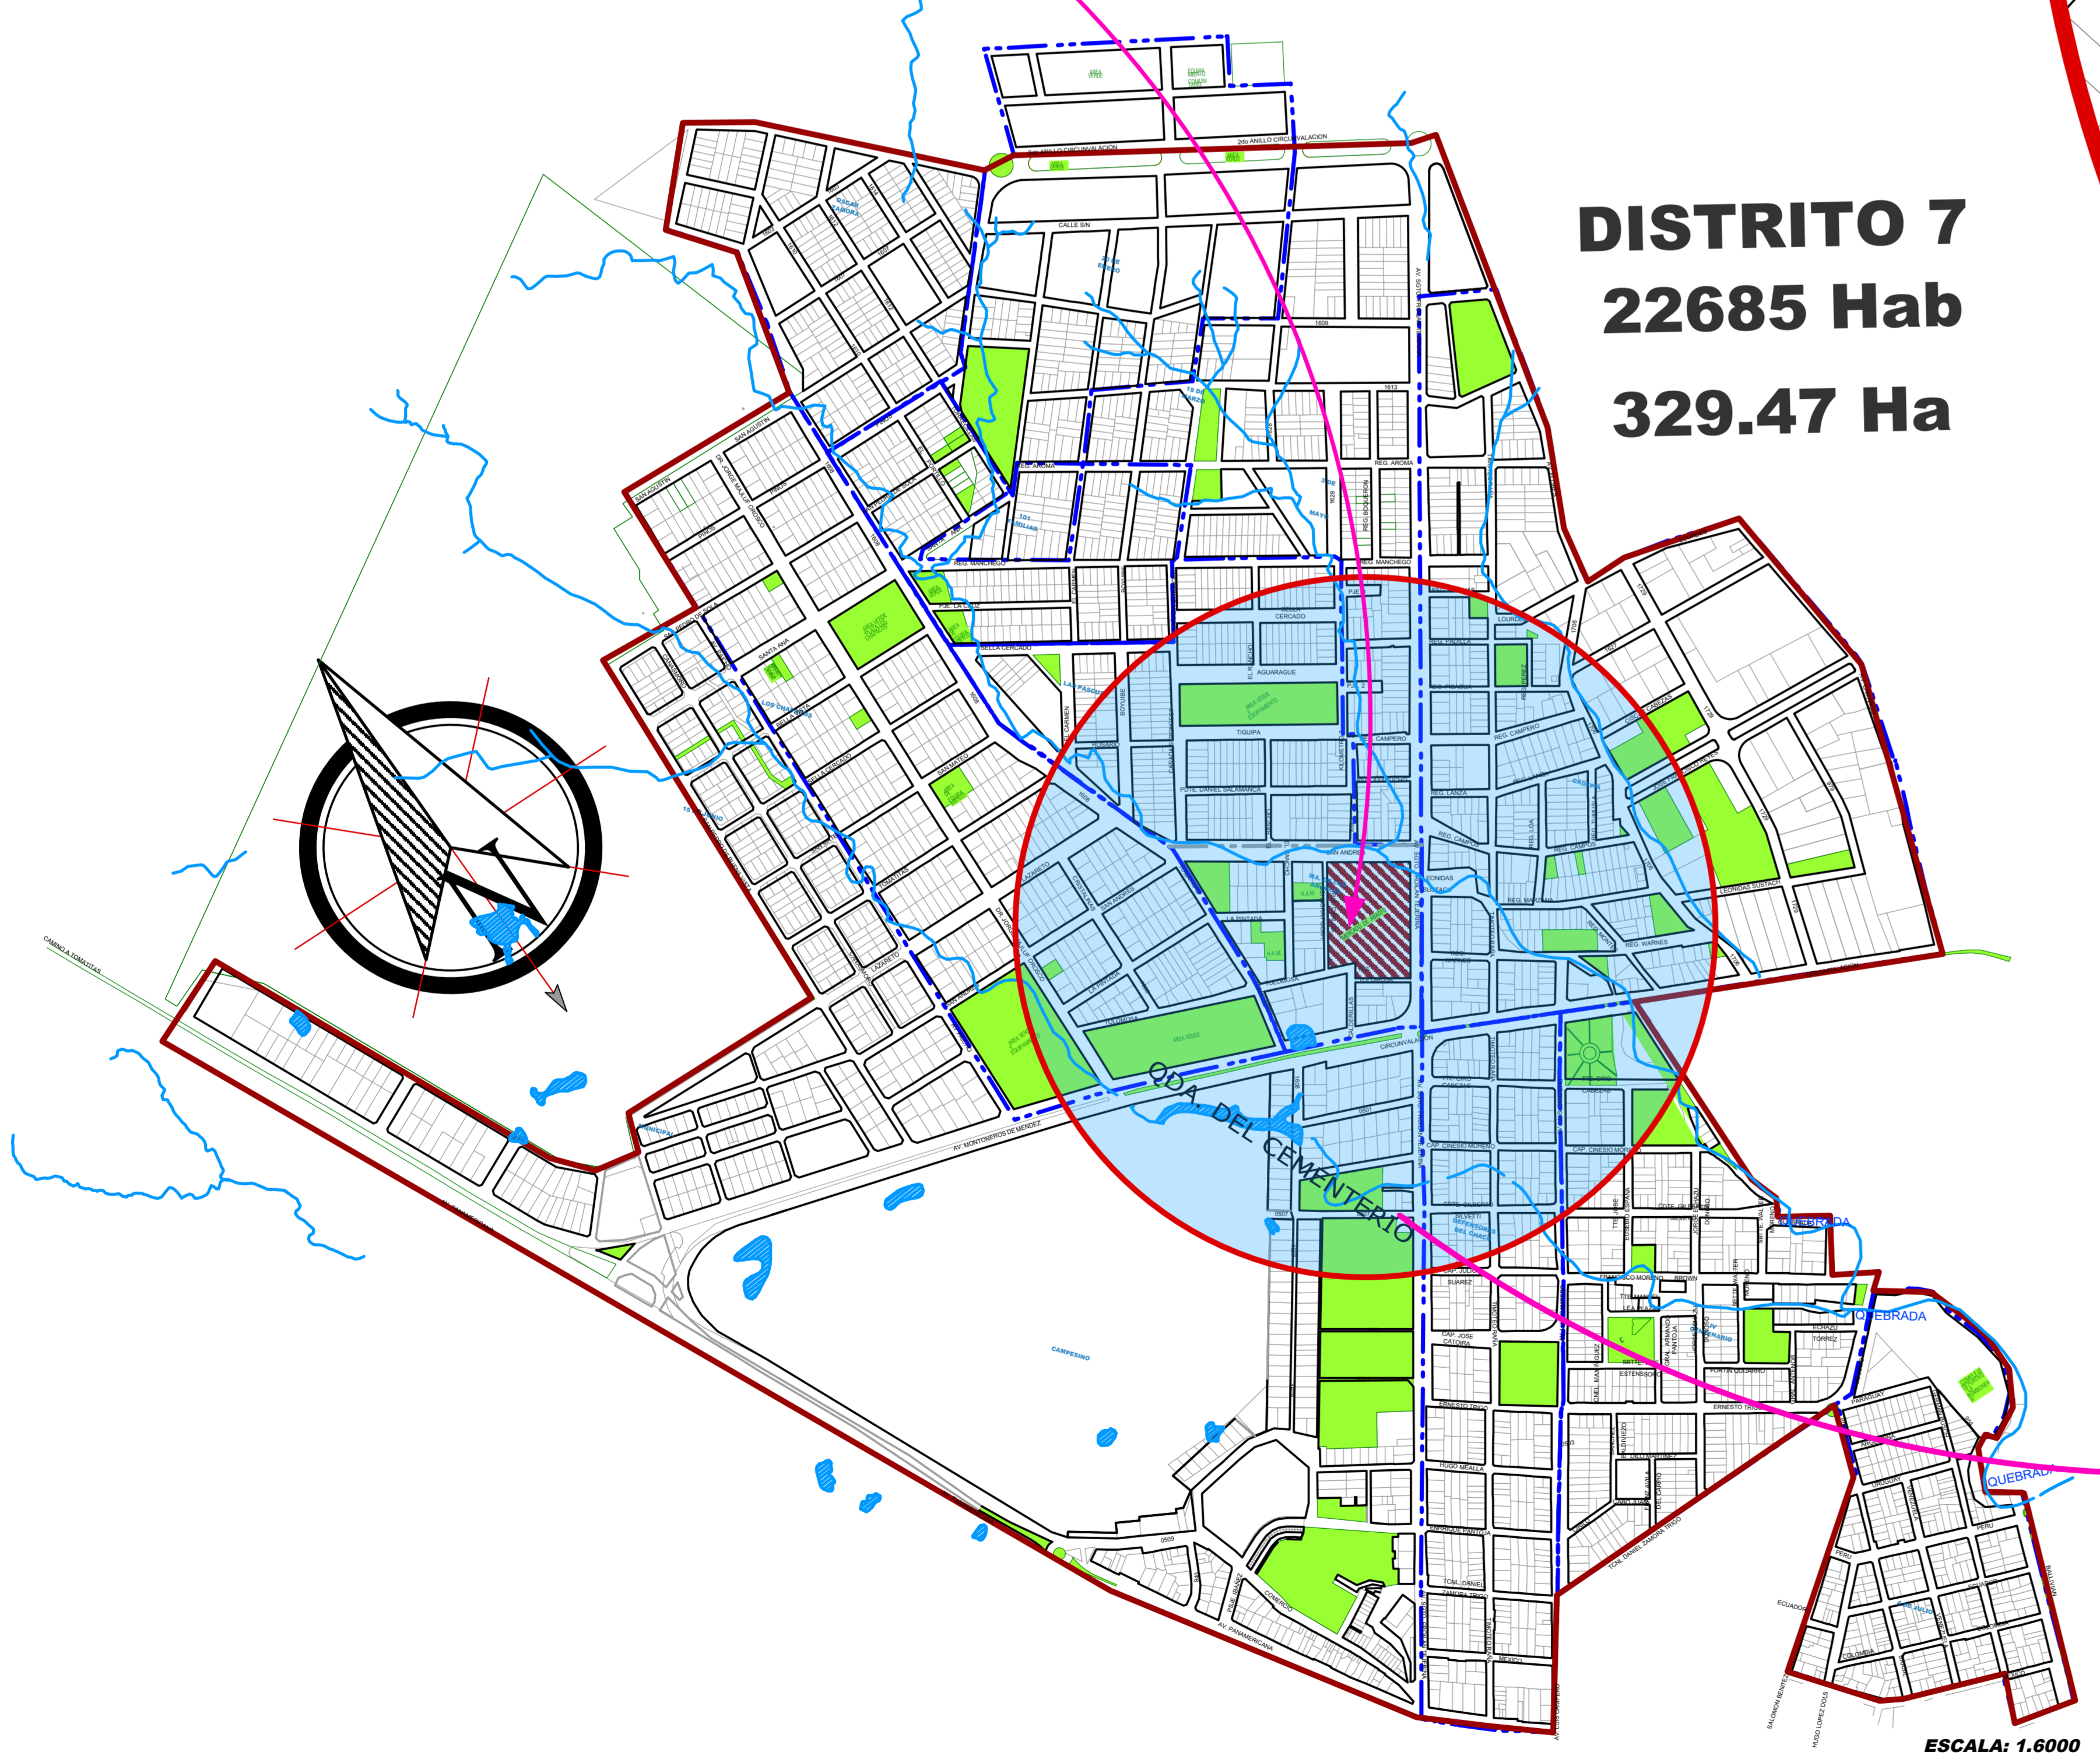

ESCALA: 1.6000



ESCALA: 1.1500



**PLANO DE UBICACIÓN Y/O EMPLAZAMIENTO**

**ESCALA: 1:1500**

FACULTAD DE CIENCIAS Y TECNOLOGIA

**ARQUITECTURA Y URBANISMO**



**PROYECTO : MERCADO MUNICIPAL DEL PESCADO "TARIJA - DISTRITO 7"**

**GRUPO:** [Icon] **FECHA:** 27 / 02 / 2020


**PLANO:** PLANO DE UBICACIÓN Y/O EMPLAZAMIENTO.

**ESCALA:** 1:1500 **LAMINA:** 7/1

**MATERIA:** PROYECTO DE GRADO

**DOCENTE:** ARQ. PATRICIO A. SANJINES URIBE.

**UNIVERSITARIO:** GABRIEL RODRIGO HIGUERAS

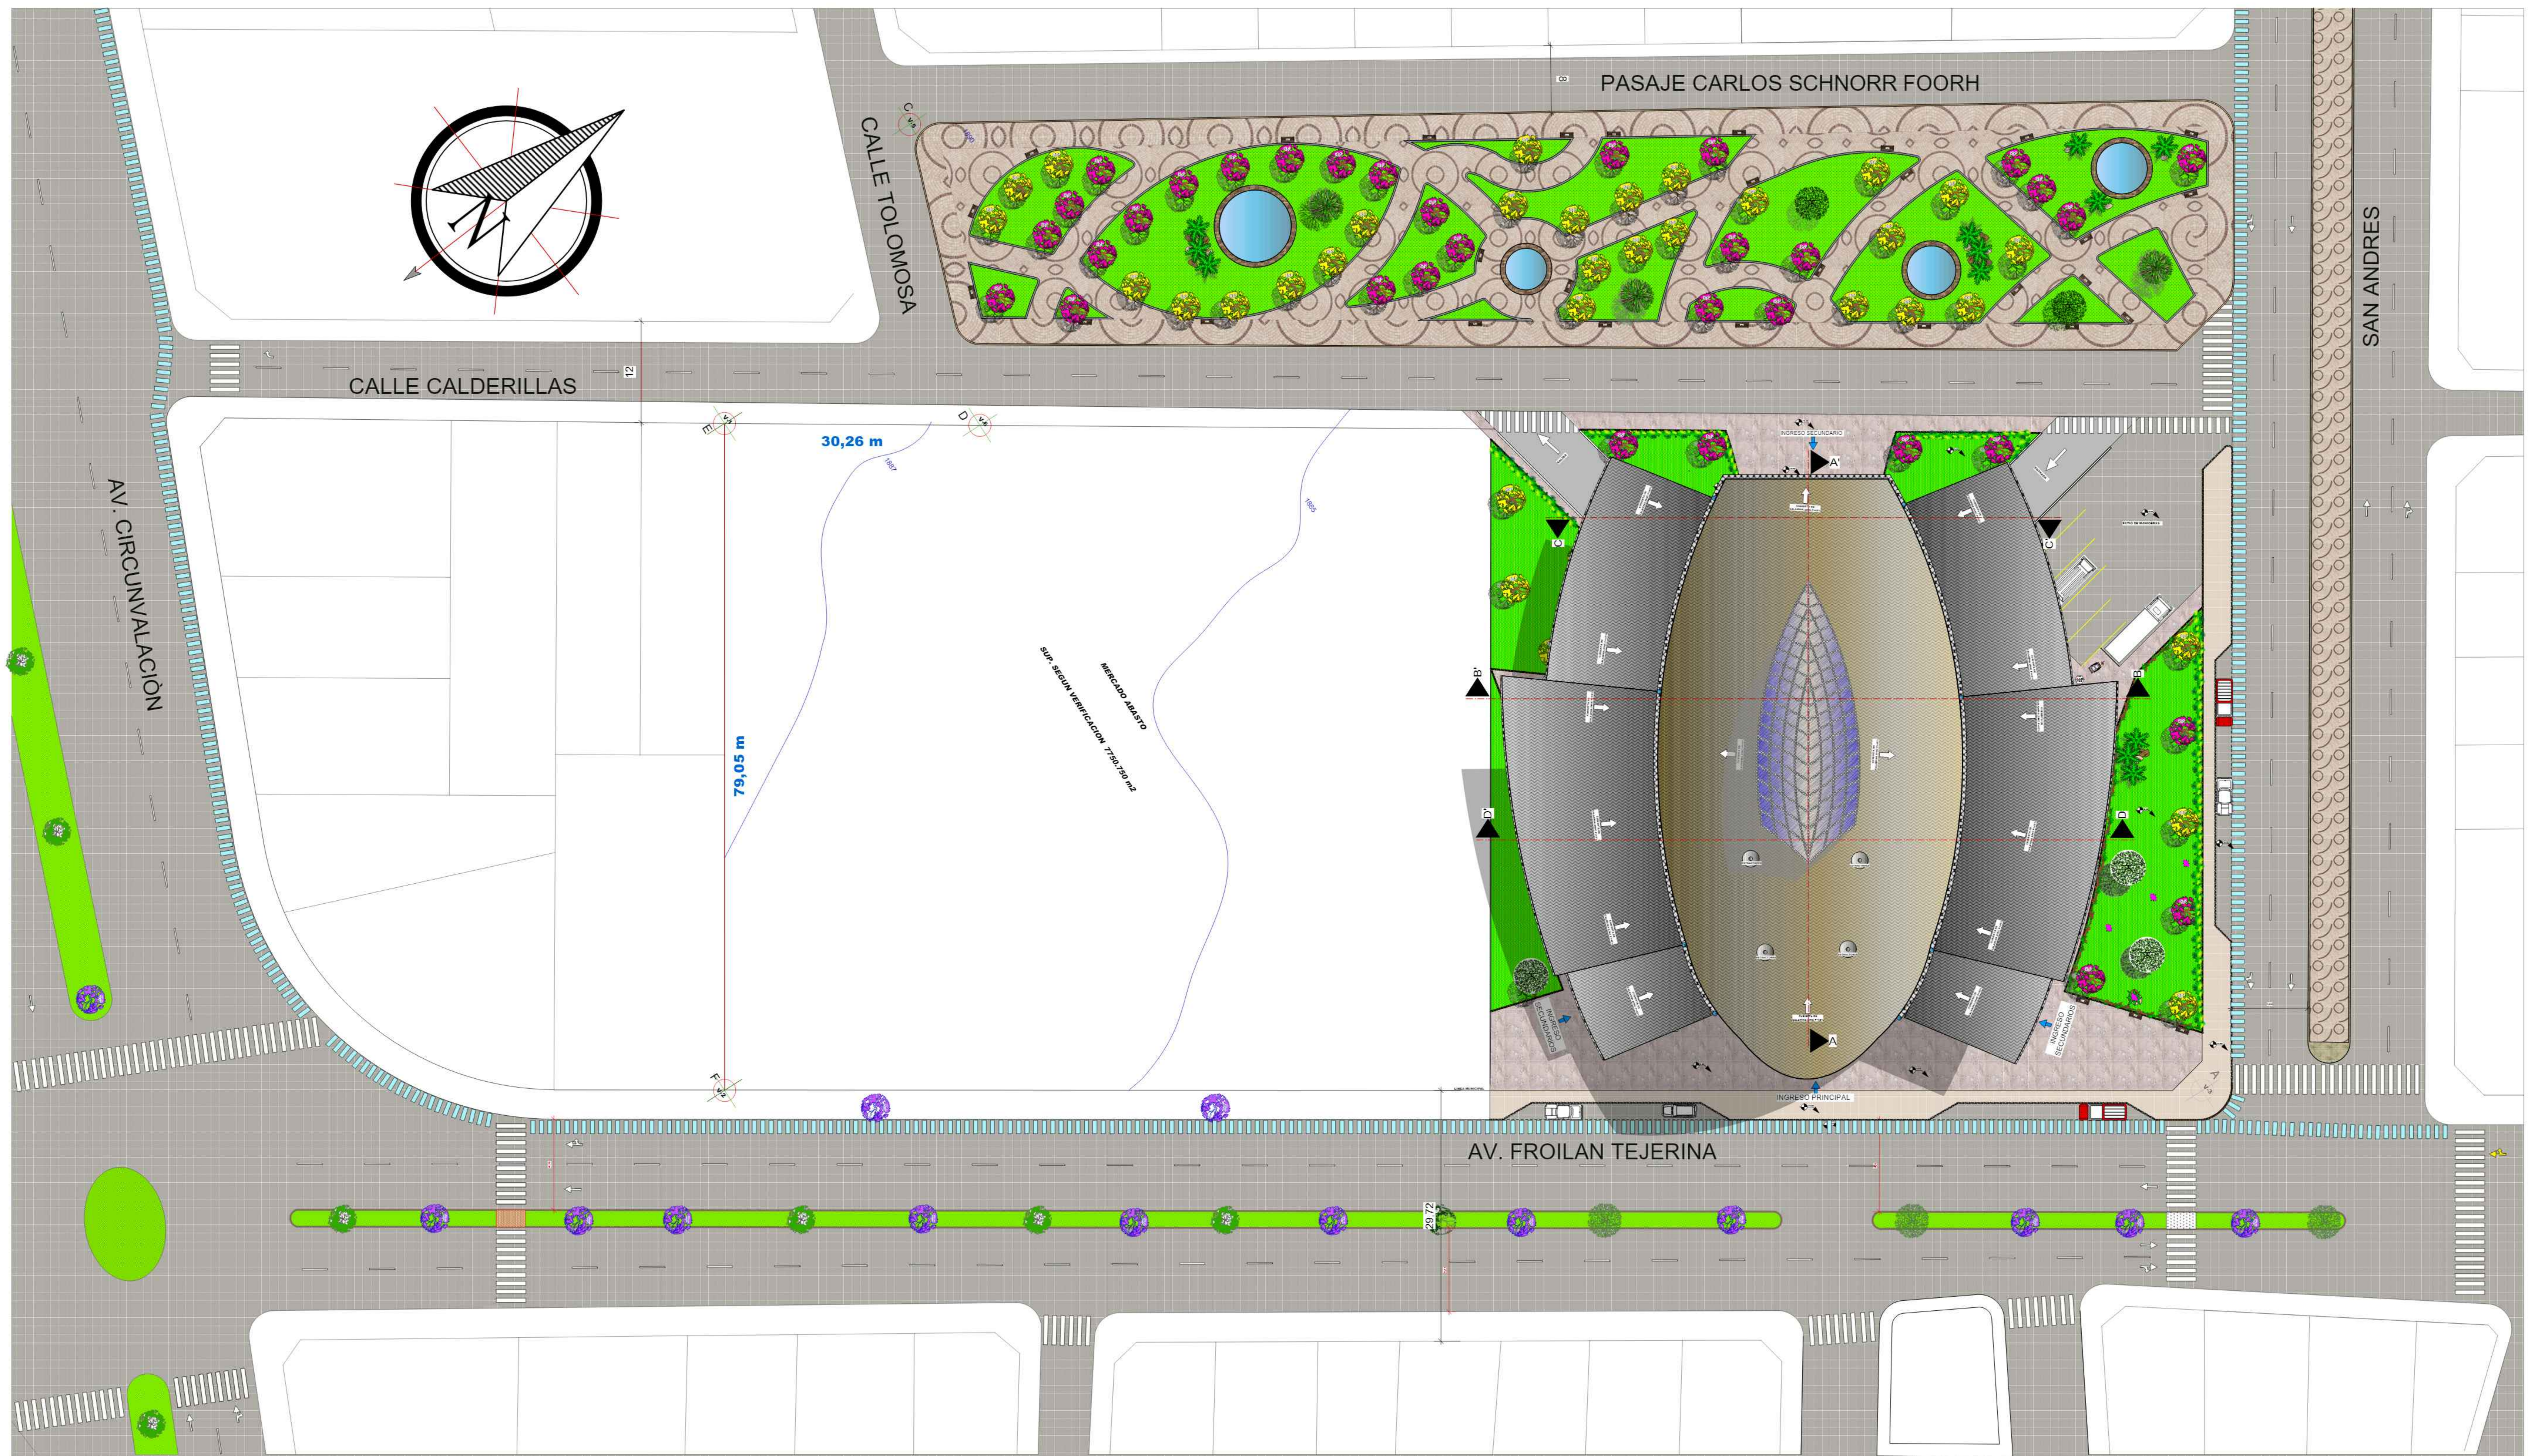


**PLANO DE SITIO Y TECHO**  
**ESCALA: 1:250**

FACULTAD DE CIENCIAS Y TECNOLOGIA <b>ARQUITECTURA Y URBANISMO</b>		<b>PROYECTO : MERCADO MUNICIPAL DEL PESCADO "TARIJA - DISTRITO 7"</b>		
		<b>GRUPO:</b>	<b>FECHA:</b> 27 / 02 / 2020	<b>PLANO:</b> SITIO Y TECHO
<b>MATERIA:</b> PROYECTO DE GRADO		<b>DOCENTE:</b> ARQ. PATRICIO A. SANJINES URIBE.		<b>UNIVERSITARIO:</b> GABRIEL RODRIGO HIGUERAS

PERSPECTIVAS



PERSPECTIVAS

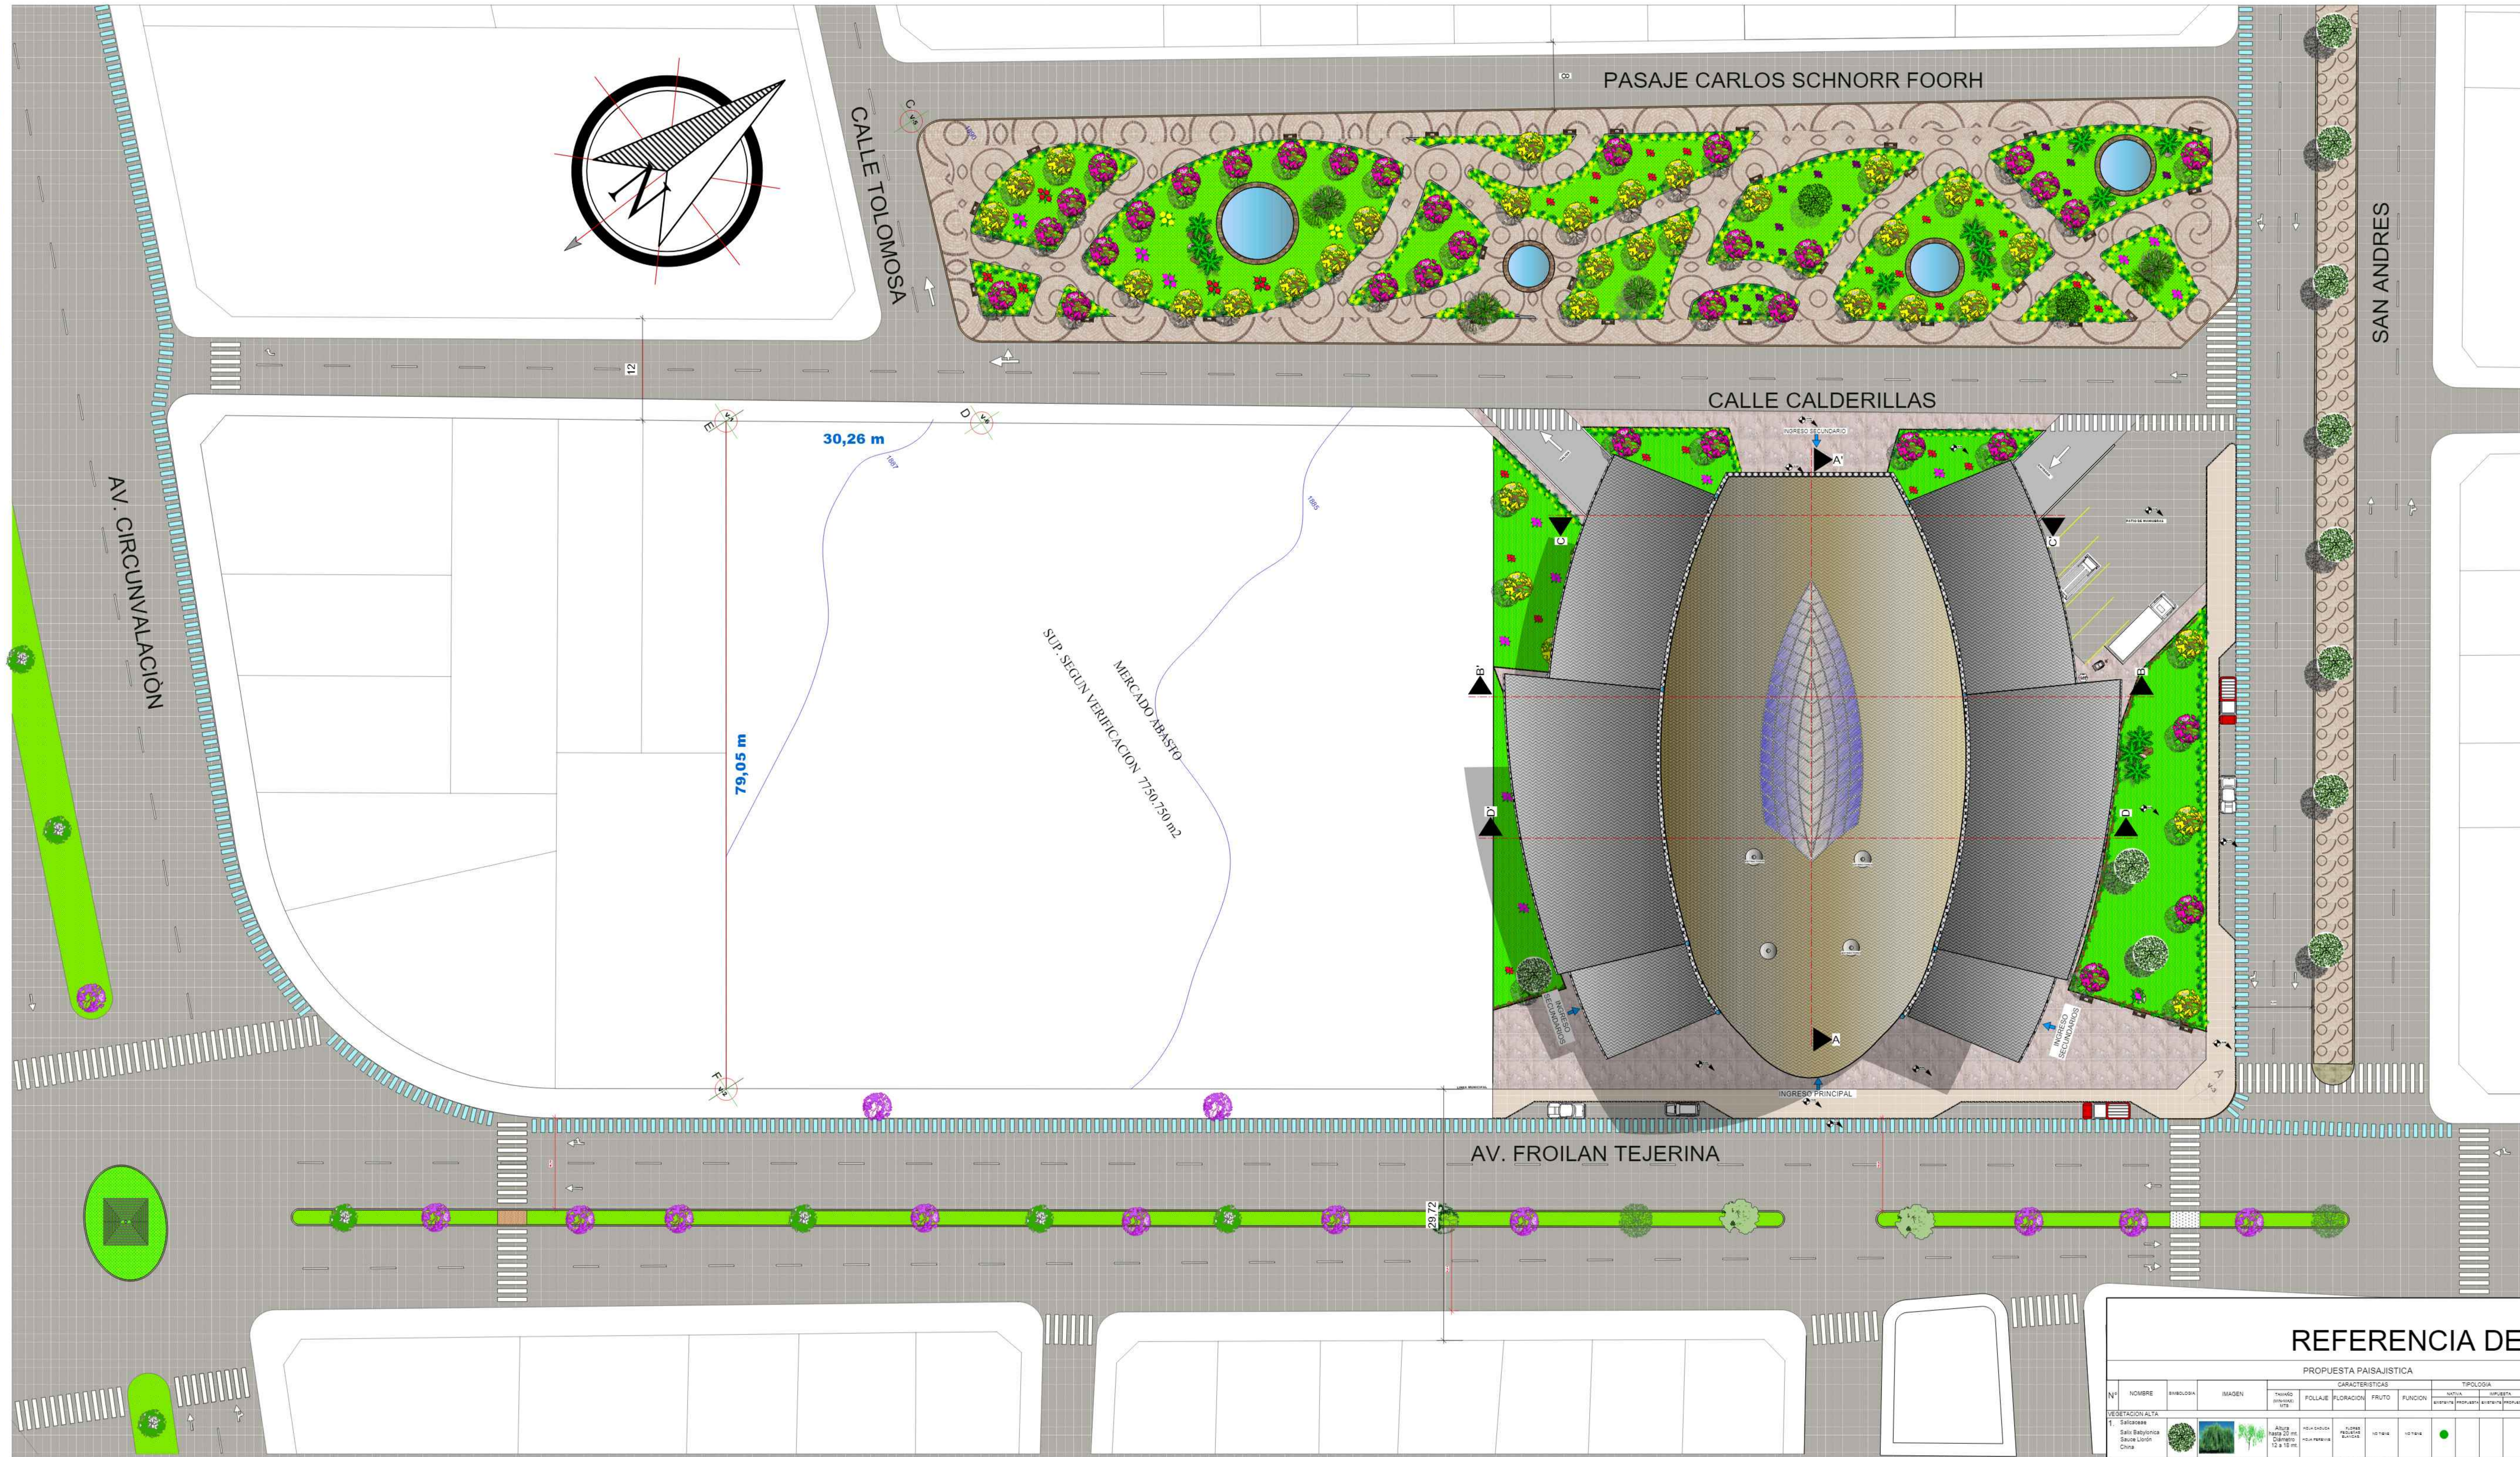

REFERENCIA DE VEGETACION PROPUESTA

PROPUESTA PAISAJISTICA										PROPUESTA PAISAJISTICA									
Nº	NOMBRE	FAMILIA	GENERO	TIPO DE FRONTO	TIPO DE FRONTO	TIPO DE FRONTO	TIPO DE FRONTO	TIPO DE FRONTO	TIPO DE FRONTO	Nº	NOMBRE	FAMILIA	GENERO	TIPO DE FRONTO	TIPO DE FRONTO	TIPO DE FRONTO	TIPO DE FRONTO	TIPO DE FRONTO	TIPO DE FRONTO
1	...	...	...	...	...	...	...	...	...	10	...	...	...	...	...	...	...	...	...
2	...	...	...	...	...	...	...	...	...	11	...	...	...	...	...	...	...	...	...
3	...	...	...	...	...	...	...	...	...	12	...	...	...	...	...	...	...	...	...
4	...	...	...	...	...	...	...	...	...	13	...	...	...	...	...	...	...	...	...
5	...	...	...	...	...	...	...	...	...	14	...	...	...	...	...	...	...	...	...
6	...	...	...	...	...	...	...	...	...	15	...	...	...	...	...	...	...	...	...
7	...	...	...	...	...	...	...	...	...	16	...	...	...	...	...	...	...	...	...
8	...	...	...	...	...	...	...	...	...	17	...	...	...	...	...	...	...	...	...
9	...	...	...	...	...	...	...	...	...	18	...	...	...	...	...	...	...	...	...

FACULTAD DE CIENCIAS Y TECNOLOGIA

ARQUITECTURA Y URBANISMO




PROYECTO : MERCADO MUNICIPAL DEL PESCADO "TARIJA - DISTRITO 7"

FECHA: 27 / 02 / 2020 PLANO: PAISAJISTICO PRIMAVERA ESCALA: 1:250 LAMINA: 8/1


MATERIA: PROYECTO DE GRADO DOCENTE: ARQ. PATRICIO A. SANJINES URIBE. UNIVERSITARIO: GABRIEL RODRIGO HIGUERAS

PLANO PAISAJISTICO PRIMAVERA ESCALA: 1:250

PERSPECTIVAS

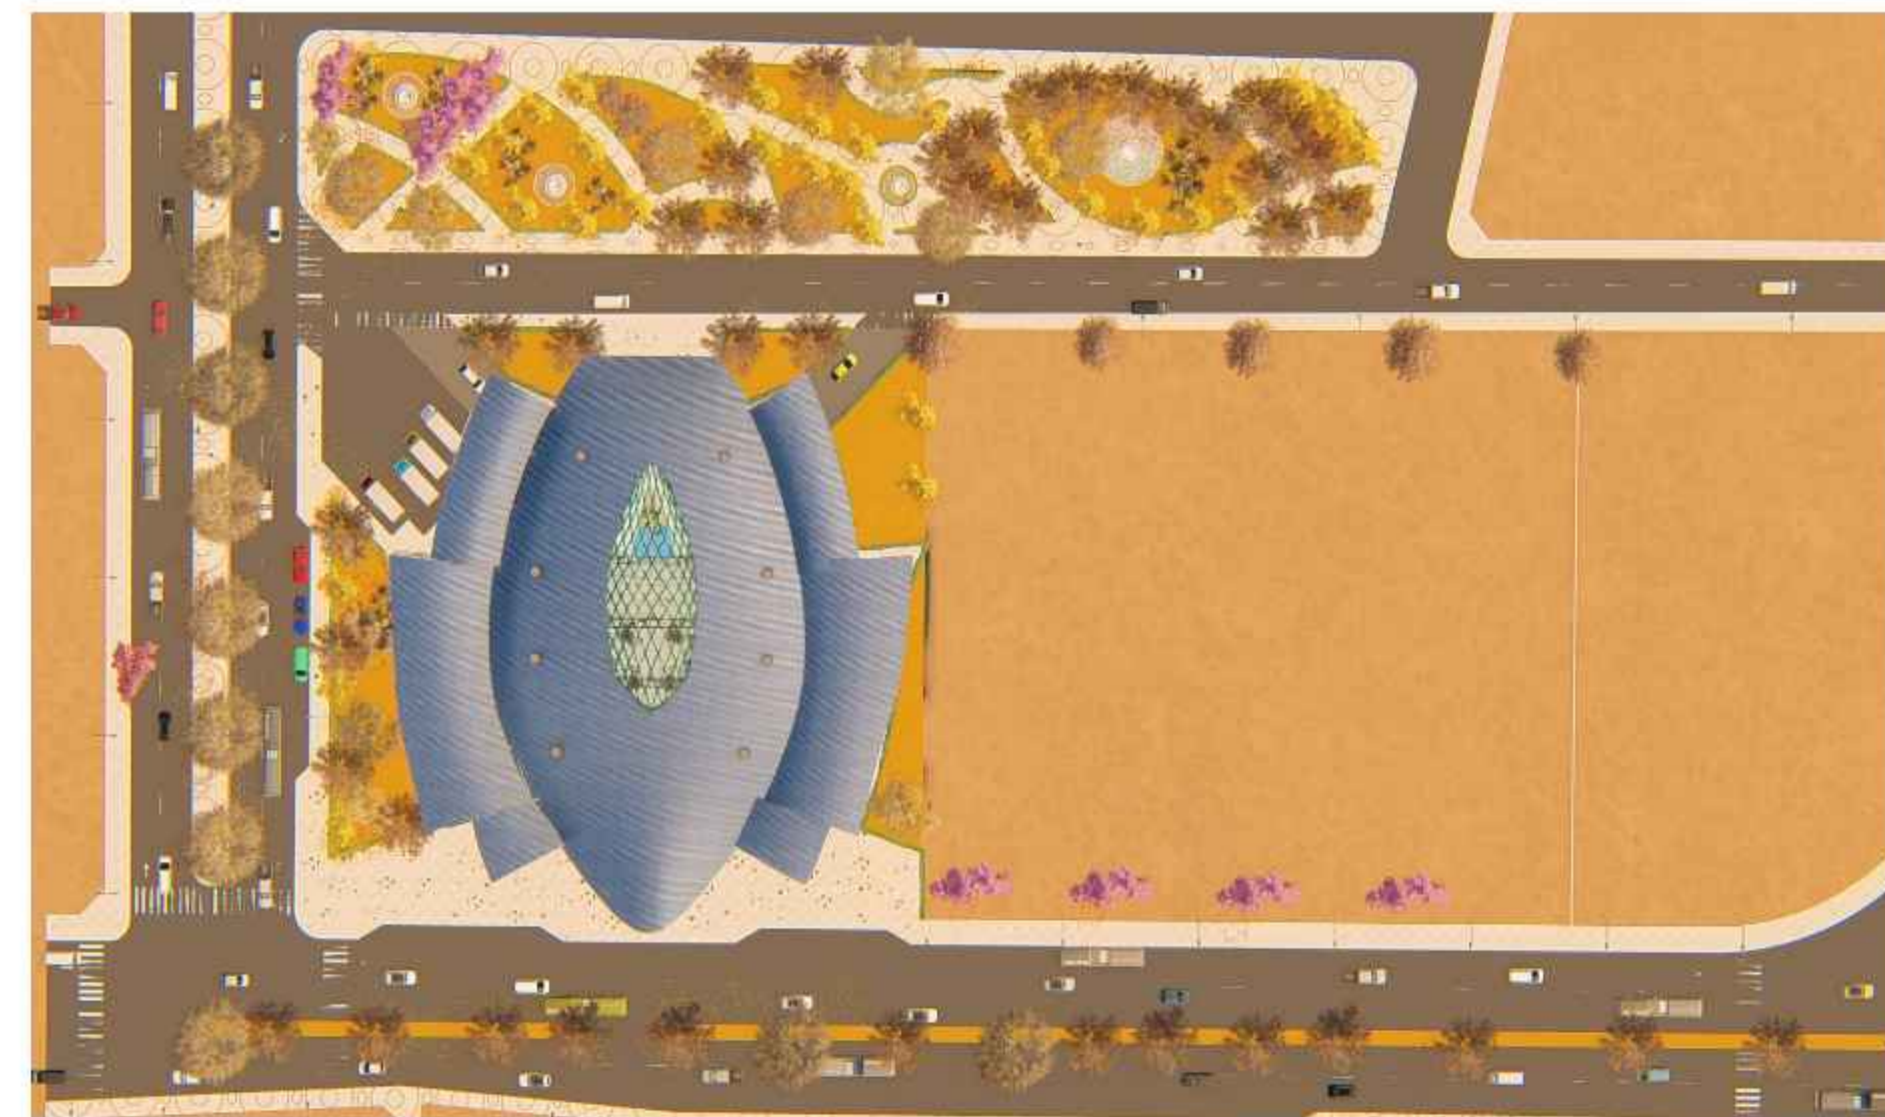

PERSPECTIVAS

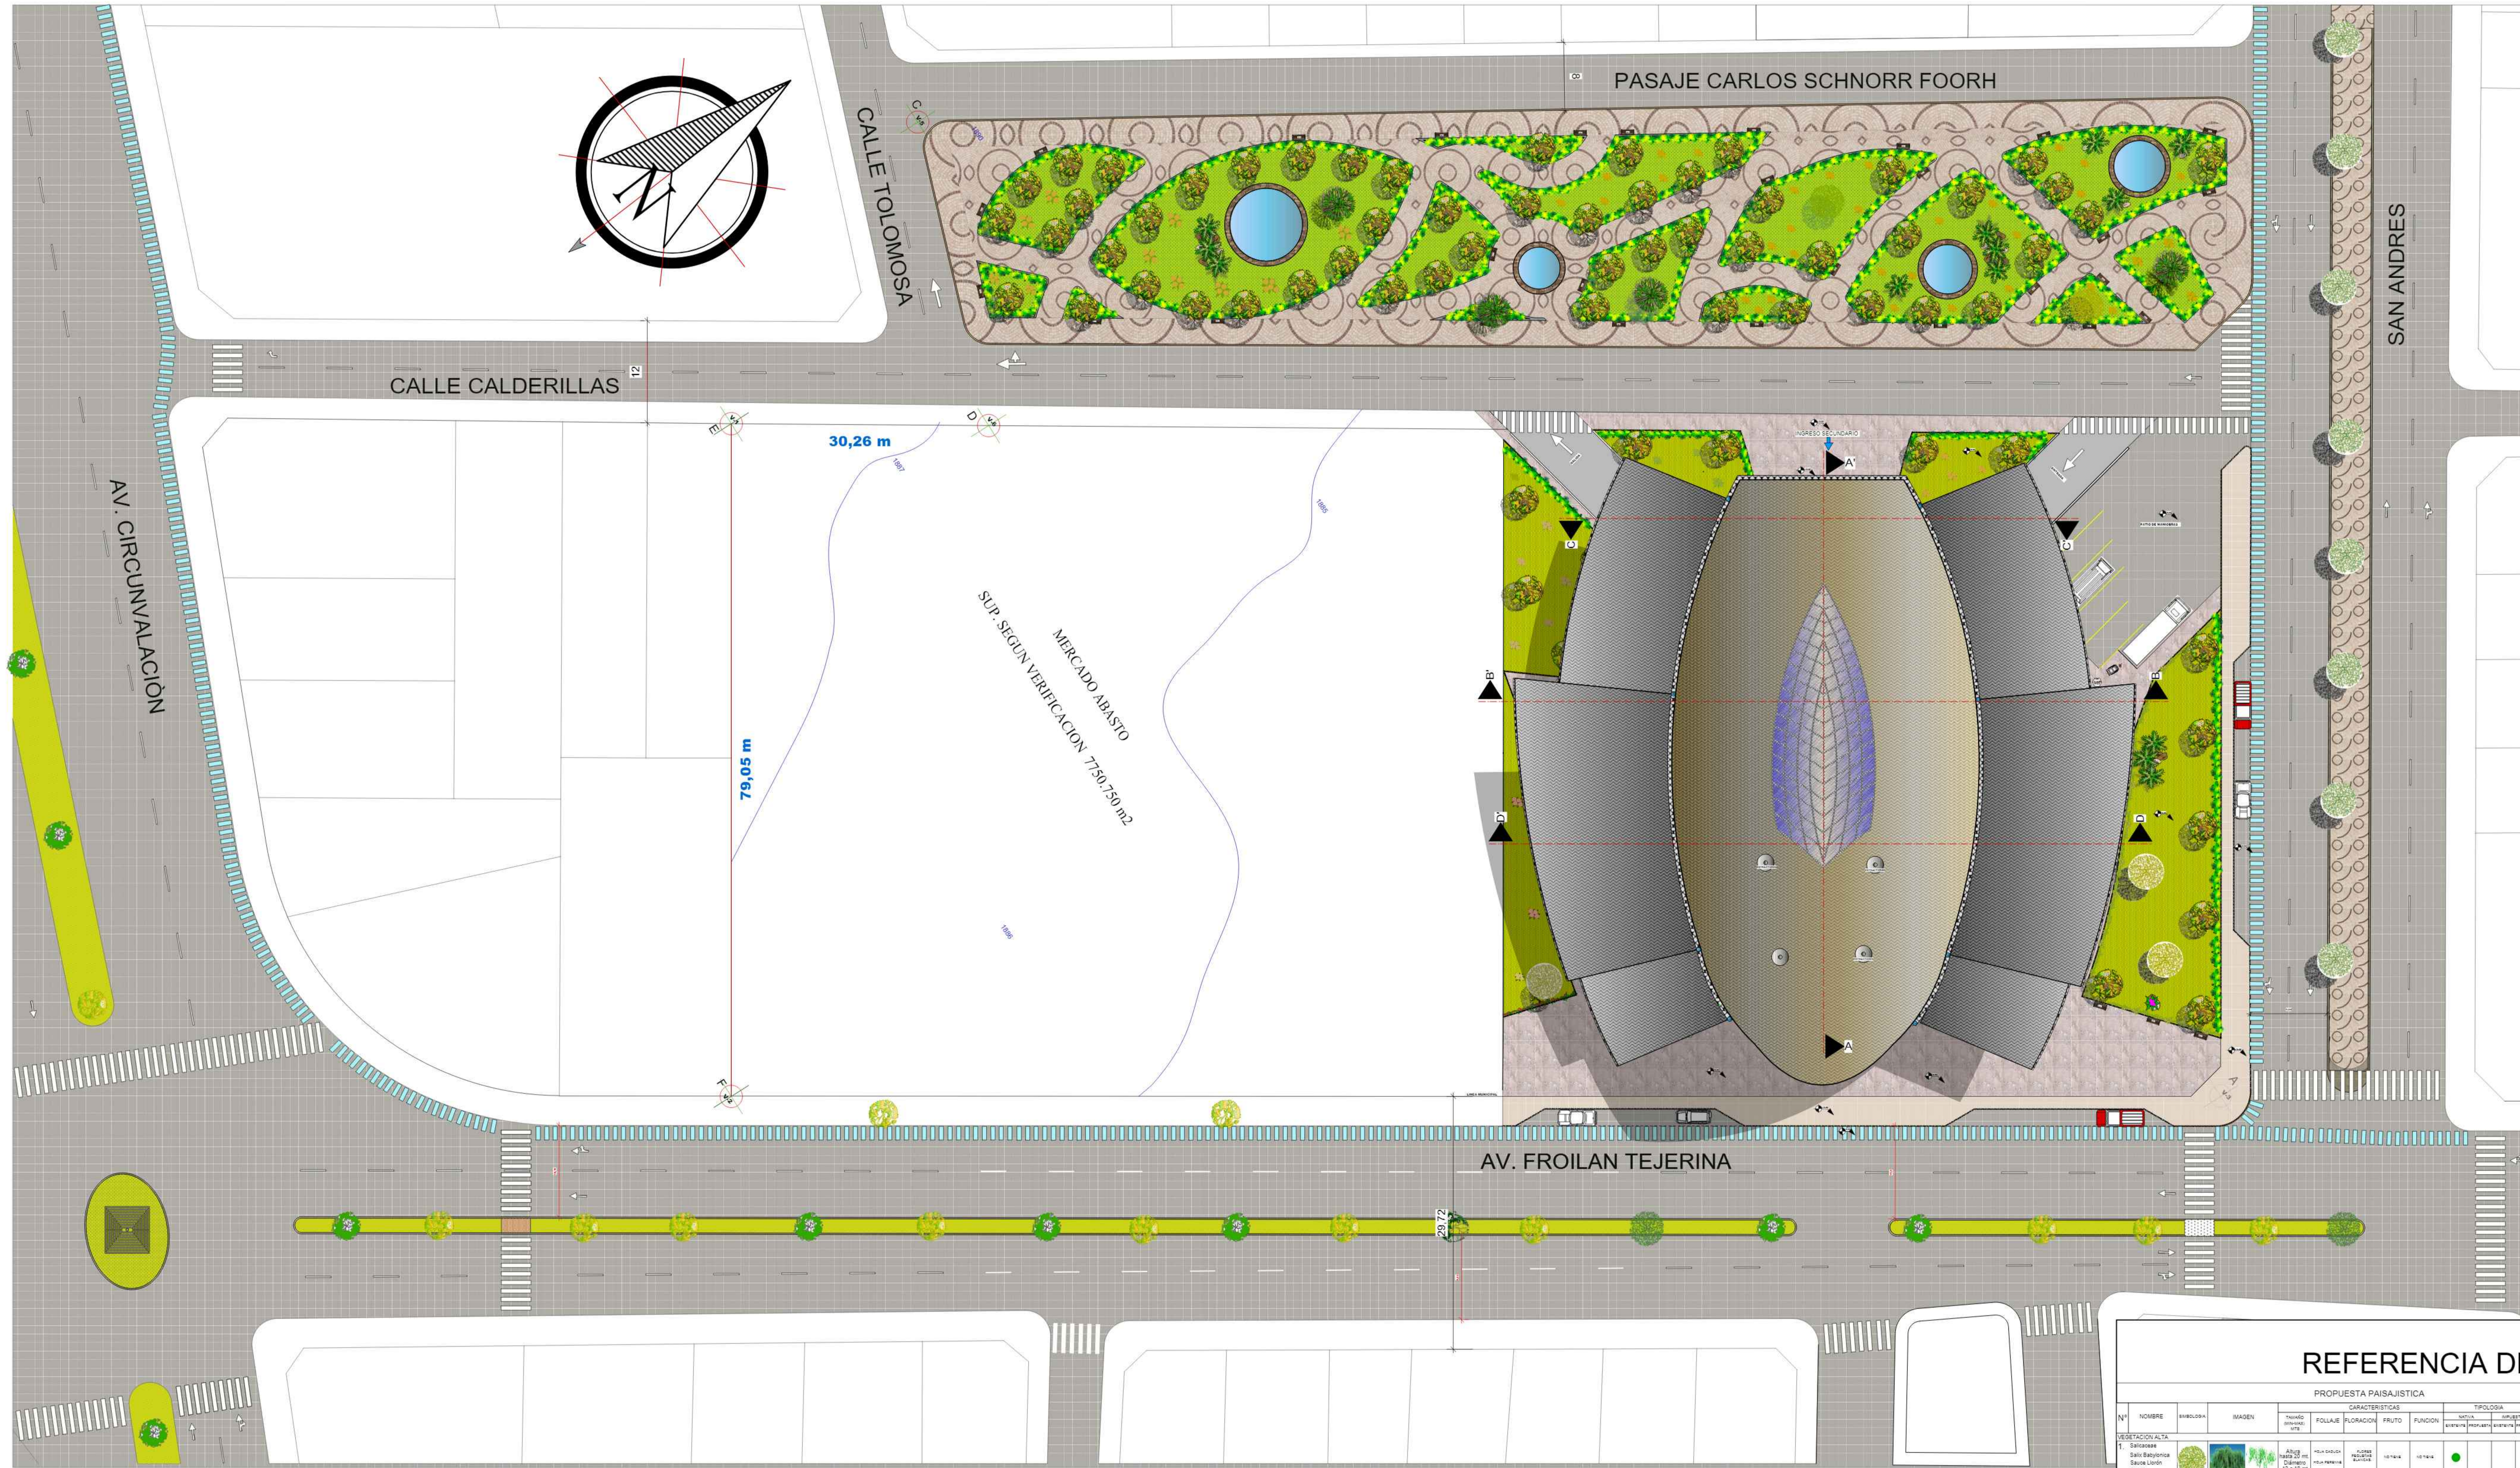

REFERENCIA DE VEGETACION PROPUESTA

PROPUESTA PAISAJISTICA										PROPUESTA PAISAJISTICA										
N°	NOMBRE	HOLOBLA	IMAGEN	TIPO DE VEGETACION	PLANTAS	FRUTO	FUNCIÓN	TIPOLOGIA	ÁREAS DE INTERÉS	N°	NOMBRE	HOLOBLA	IMAGEN	TIPO DE VEGETACION	PLANTAS	FRUTO	FUNCIÓN	TIPOLOGIA	ÁREAS DE INTERÉS	
1	SAHIBANA	SAHIBANA		SAHIBANA	SAHIBANA	SAHIBANA	SAHIBANA	SAHIBANA	SAHIBANA	10	SAHIBANA	SAHIBANA		SAHIBANA	SAHIBANA	SAHIBANA	SAHIBANA	SAHIBANA	SAHIBANA	
2	SAHIBANA	SAHIBANA		SAHIBANA	SAHIBANA	SAHIBANA	SAHIBANA	SAHIBANA	SAHIBANA	11	SAHIBANA	SAHIBANA		SAHIBANA	SAHIBANA	SAHIBANA	SAHIBANA	SAHIBANA	SAHIBANA	SAHIBANA
3	SAHIBANA	SAHIBANA		SAHIBANA	SAHIBANA	SAHIBANA	SAHIBANA	SAHIBANA	SAHIBANA	12	SAHIBANA	SAHIBANA		SAHIBANA	SAHIBANA	SAHIBANA	SAHIBANA	SAHIBANA	SAHIBANA	SAHIBANA
4	SAHIBANA	SAHIBANA		SAHIBANA	SAHIBANA	SAHIBANA	SAHIBANA	SAHIBANA	SAHIBANA	13	SAHIBANA	SAHIBANA		SAHIBANA	SAHIBANA	SAHIBANA	SAHIBANA	SAHIBANA	SAHIBANA	SAHIBANA
FACULTAD DE CIENCIAS Y TECNOLOGIA

**ARQUITECTURA Y URBANISMO**

**PROYECTO : MERCADO MUNICIPAL DEL PESCADO "TARIJA - DISTRITO 7"**

GRUPO: FECHA: 27 / 02 / 2020

PLANO: PAISAJISTICO OTOÑO ESCALA: 1:250 LAMINA: 9/2

MATERIA: PROYECTO DE GRADO DOCENTE: ARQ. PATRICIO A. SANJINES URIBE. UNIVERSITARIO: GABRIEL RODRIGO HIGUERAS

**PLANO PAISAJISTICO OTOÑO**  
**ESCALA: 1:250**



FACULTAD DE CIENCIAS Y TECNOLOGIA

**ARQUITECTURA  
Y URBANISMO**



**PROYECTO : MERCADO MUNICIPAL DEL PESCADO  
"TARIJA - DISTRITO 7"**

GRUPO:  FECHA: 27 / 02 / 2020

PLANO:  
PLANIMETRIA GENERAL

ESCALA: 1:250 LAMINA: 9/1

MATERIA:  
PROYECTO DE GRADO

DOCENTE:  
ARQ. PATRICIO A. SANJINES URIBE.

UNIVERSITARIO:  
GABRIEL RODRIGO HIGUERAS

**PLANO DE PLANIMETRIA GENERAL**

**ESCALA: 1:250**