



6.8.13. PLANO DE CIMIENTOS

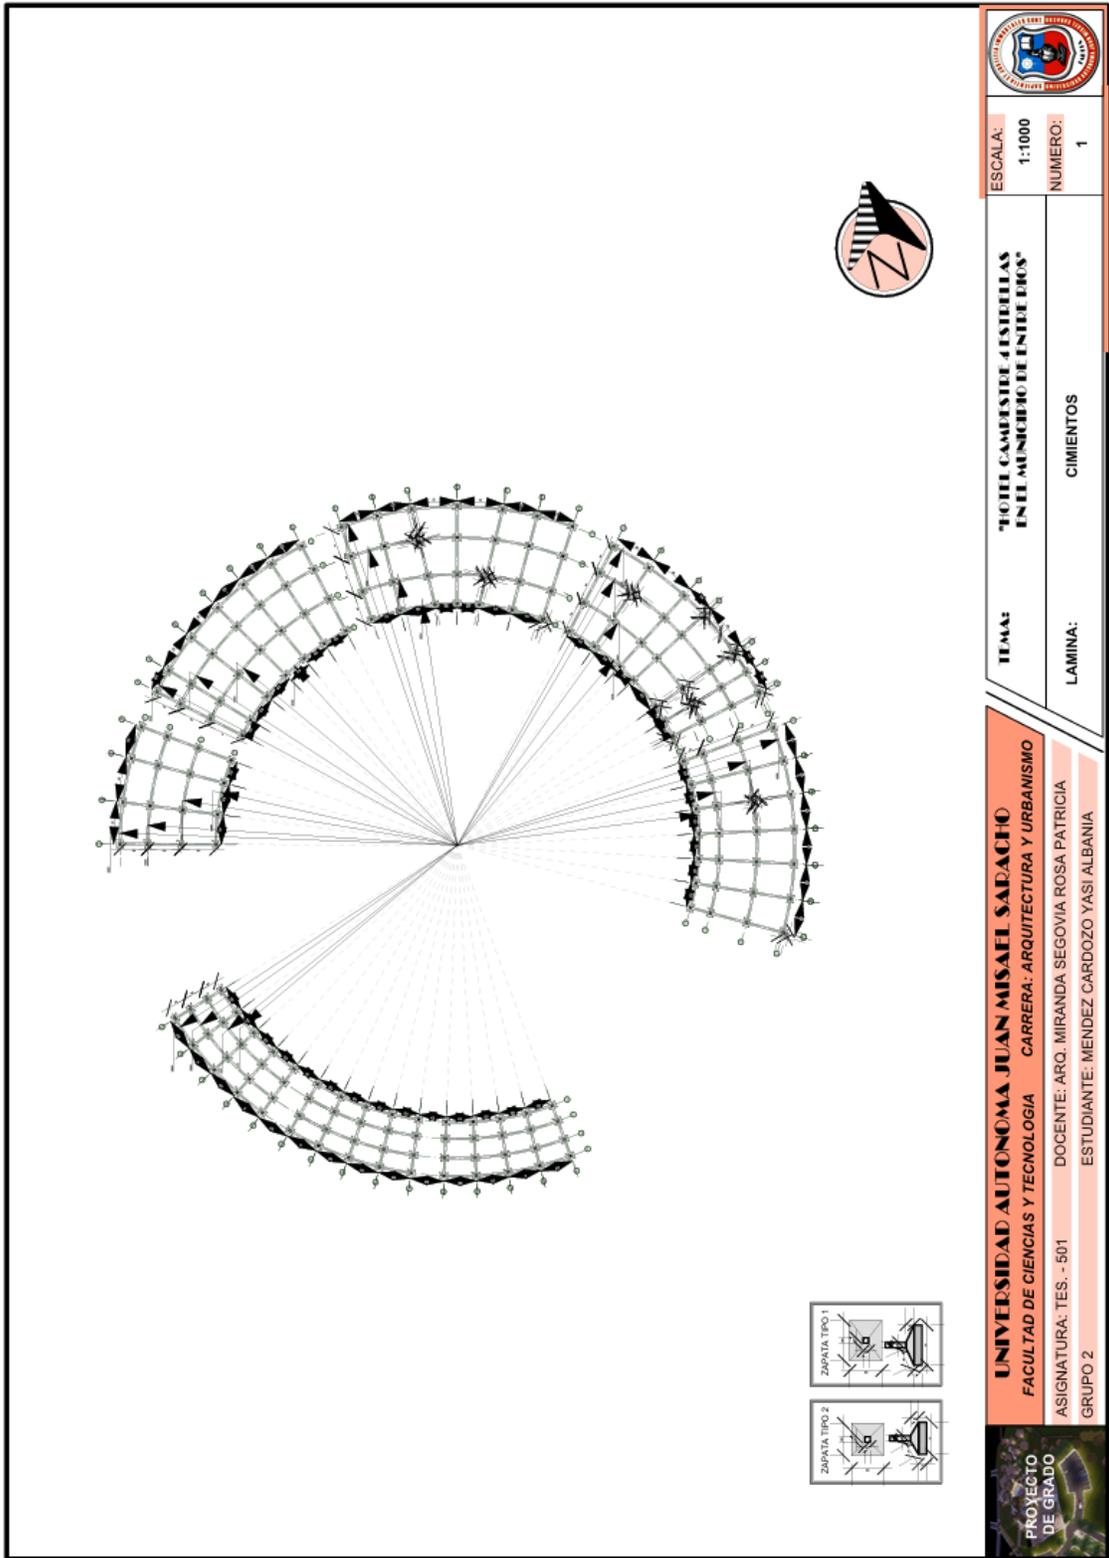

	ESCALA:	1:1000
	NUMERO:	1
TITULO: "HOTEL CAMPESTER 4151888888 EN EL MUNICIPIO DE ENRIQUEN"	LAMINA: CIMIENTOS	
UNIVERSIDAD AUTÓNOMA JUAN MISAEI SARACHO FACULTAD DE CIENCIAS Y TECNOLOGIA	CARRERA: ARQUITECTURA Y URBANISMO	
ASIGNATURA: TES. - 501	DOCENTE: ARQ. MIRANDA SEGOVIA ROSA PATRICIA	
GRUPO 2	ESTUDIANTE: MENDEZ CARDOZO YASI ALBANIA	
 PROYECTO DE GRADO		

6.8.14. PLANO PLANTA BAJA

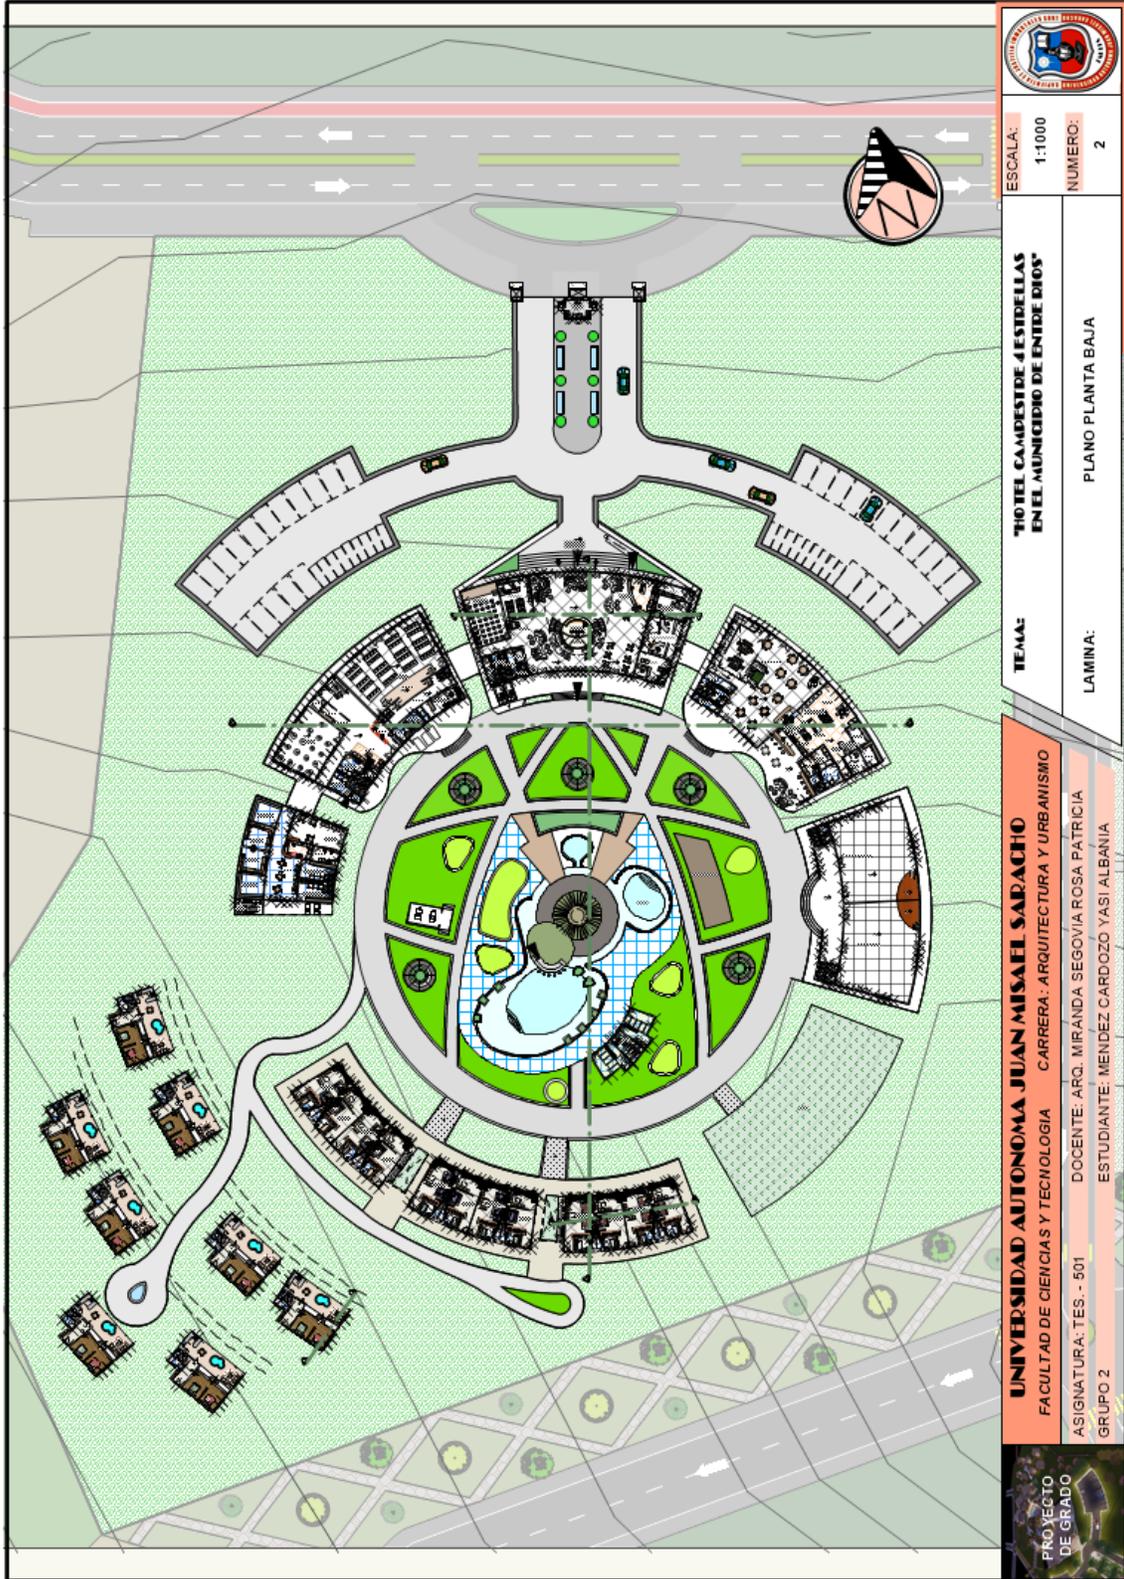


ESCALA: 1:1000
 NUMERO: 2

TEMA: "HOTEL CAMPESTRE JESTDELLAS EN EL MUNICIPIO DE ENTE DIOS"
 LAMINA: PLANO PLANTA BAJA


UNIVERSIDAD AUTONOMA JUAN MISAEL SARACHO
 FACULTAD DE CIENCIAS Y TECNOLOGIA CARRERA: ARQUITECTURA Y URBANISMO
 DOCENTE: ARQ. MIRANDA SEGOVIA ROSA PATRICIA
 ESTUDIANTE: MENDEZ CARDOZO YASI ALBANIA

PROYECTO DE GRADO
 GRUPO 2

6.8.15. PLANO PLANTA ALTA

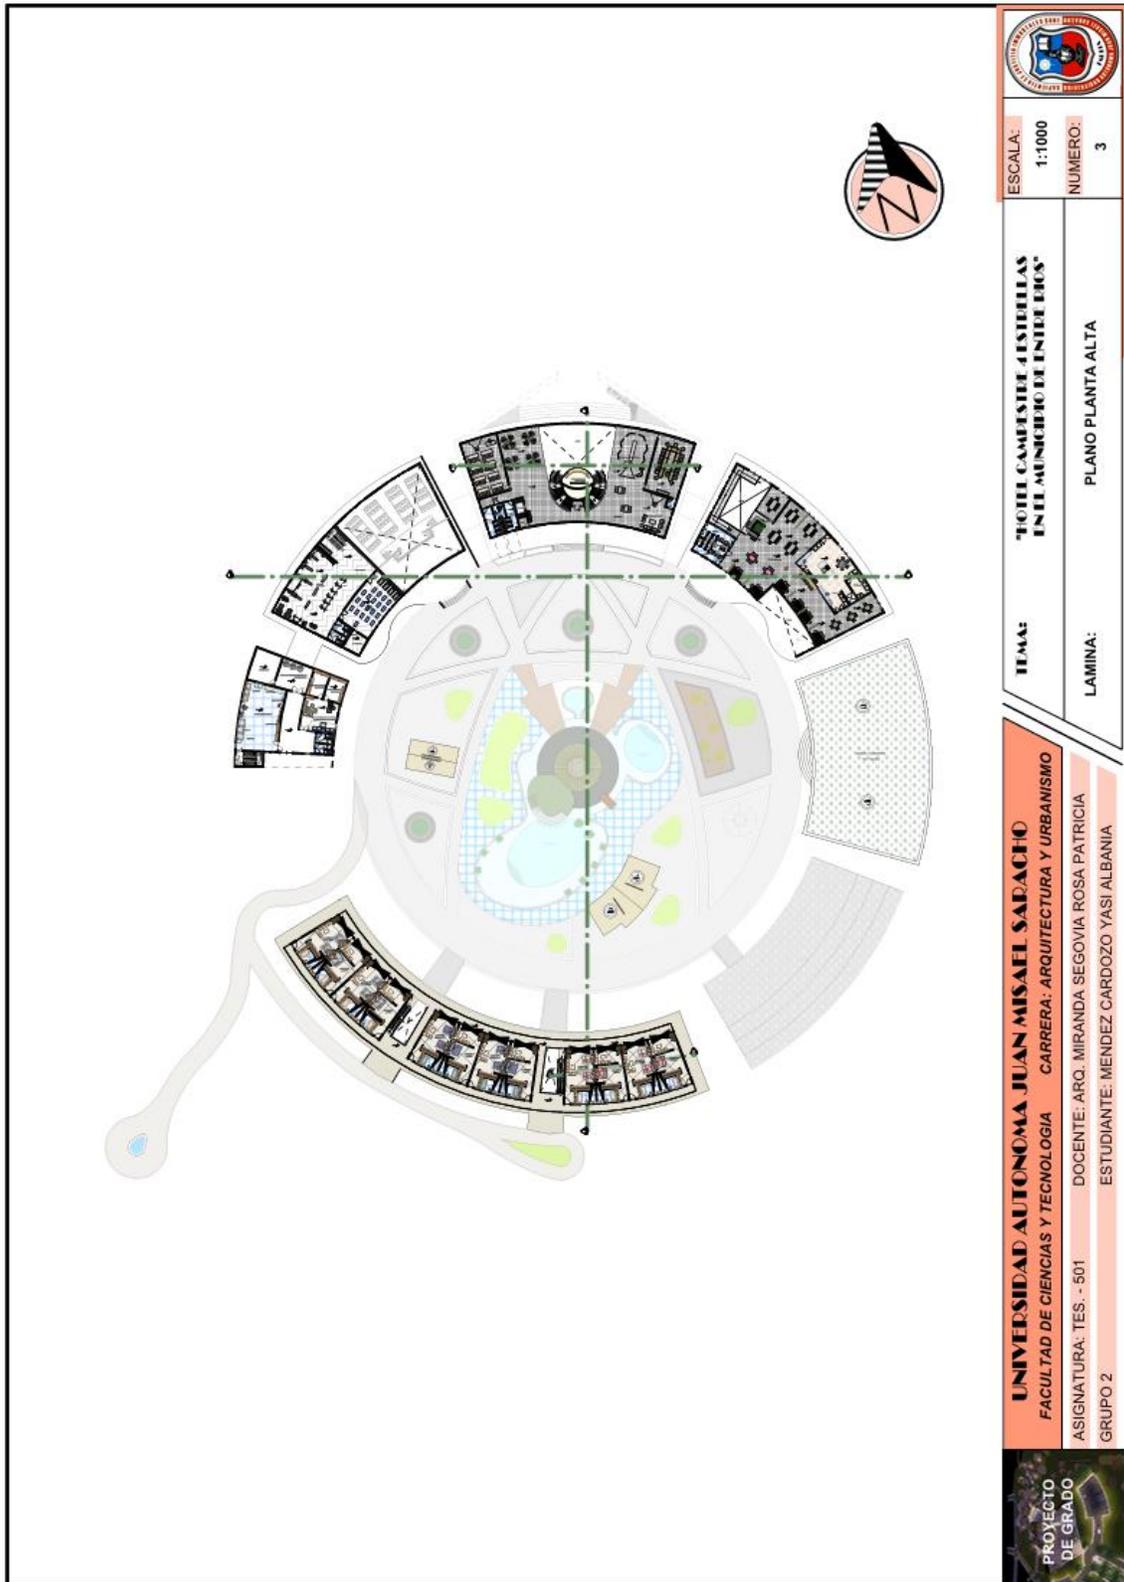

6.8.16. PLANO DE CORTE

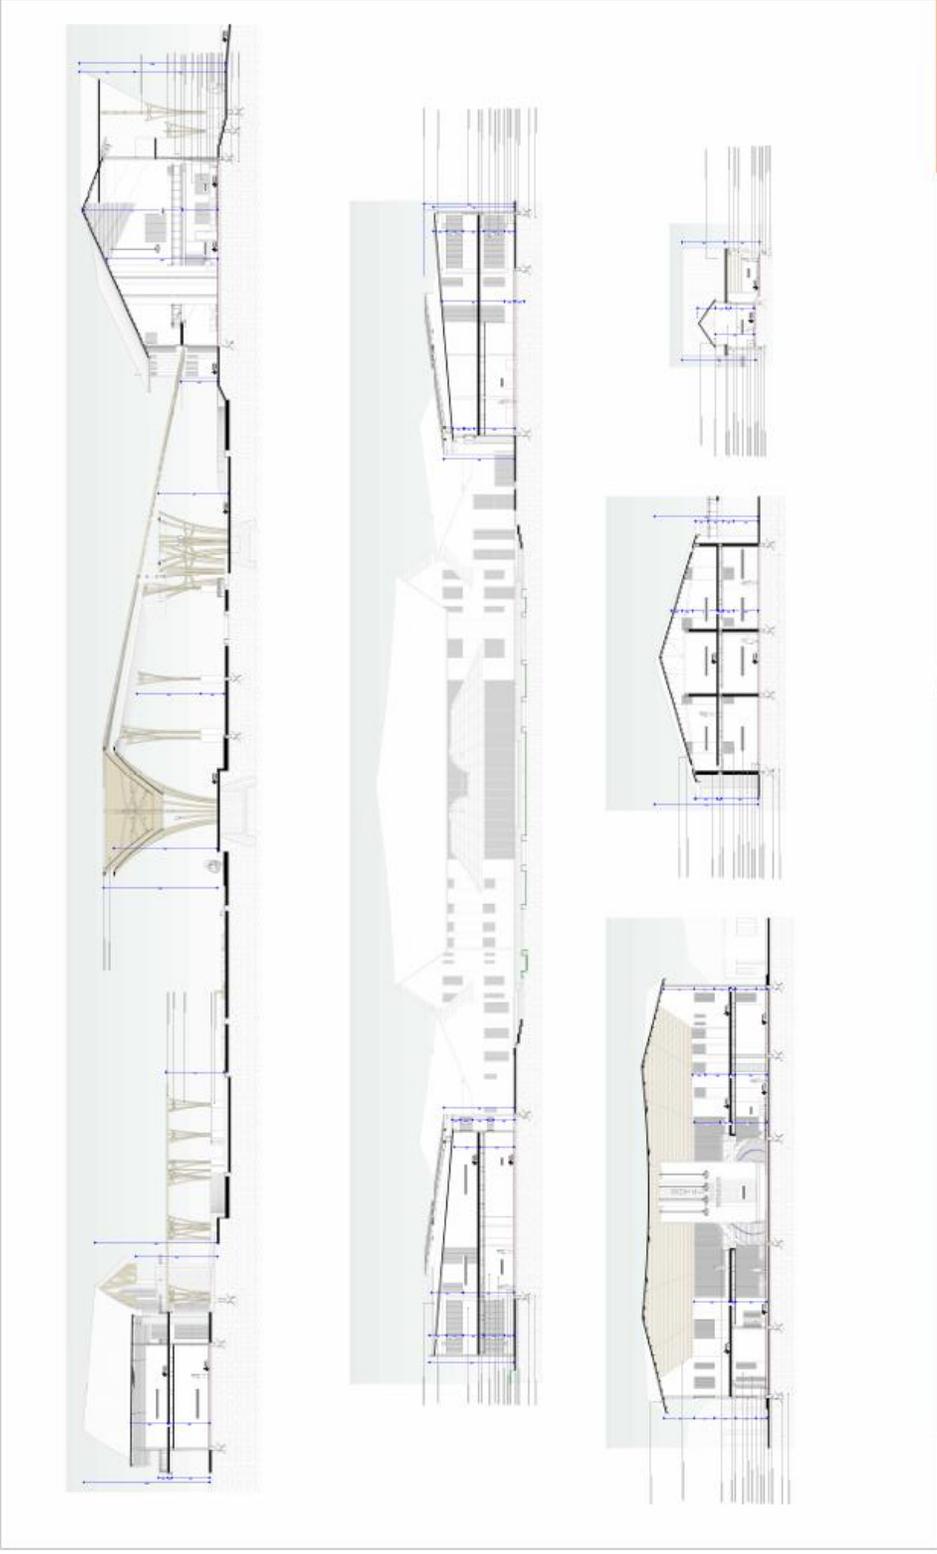

	ESCALA: 1:1000
	NUMERO: 4
TEMA: "HOTEL CAMPESTER ATISIELLAS EN EL MUNICIPIO DE ENRIQUILAS"	LAMINA: CORTES
UNIVERSIDAD AUTONOMA JUAN MISAEL SARDACHO FACULTAD DE CIENCIAS Y TECNOLOGIA	DOCENTE: ARQ. MIRANDA SEGOVIA ROSA PATRICIA ESTUDIANTE: MENDEZ CARDOZO YASI ALBANIA
ASIGNATURA: TES. - 501 GRUPO 2	



6.8.17. PLANO DE FACHADAS



FACHADA FRONTAL



FACHADA LATERAL IZQUIERDO



FACHADA FRONTAL HABITACIONAL



FACHADA FRONTAL Y LATERAL DE CABAÑA




UNIVERSIDAD AUTONOMA JUAN MISAEI SARACHO
 FACULTAD DE CIENCIAS Y TECNOLOGIA CARRERA: ARQUITECTURA Y URBANISMO
 ASIGNATURA: TES. - 501 DOCENTE: ARQ. MIRANDA SEGOVIA ROSA PATRICIA
 GRUPO 2 ESTUDIANTE: MENDEZ CARDOZO YASI ALBANIA

TEMAS: "HOTEL CAMERSTEDE-DESUELLAS EN EL MUNICIPIO DE ENRIQUEN"
 LAMINA: FACHADAS


ESCALA: 1:1000
 NUMERO: 5



6.8.18. PLANO DE CUBIERTA

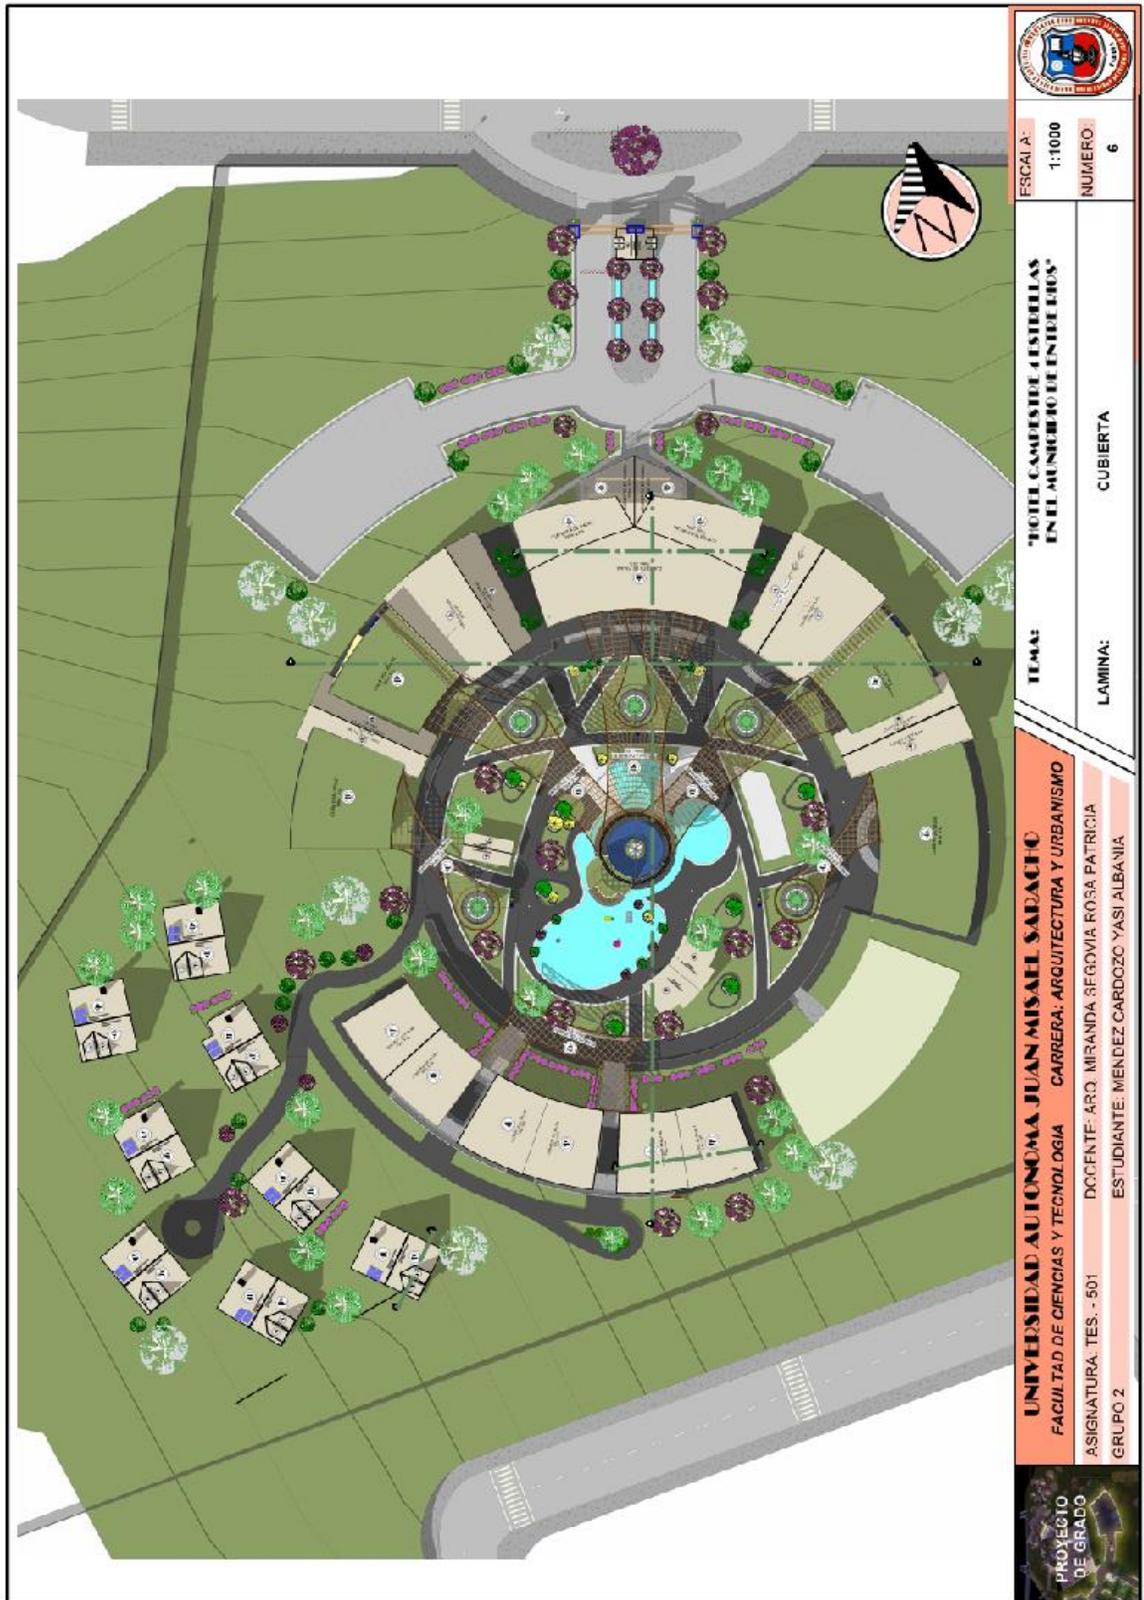

6.8.19. PLANIMETRÍA

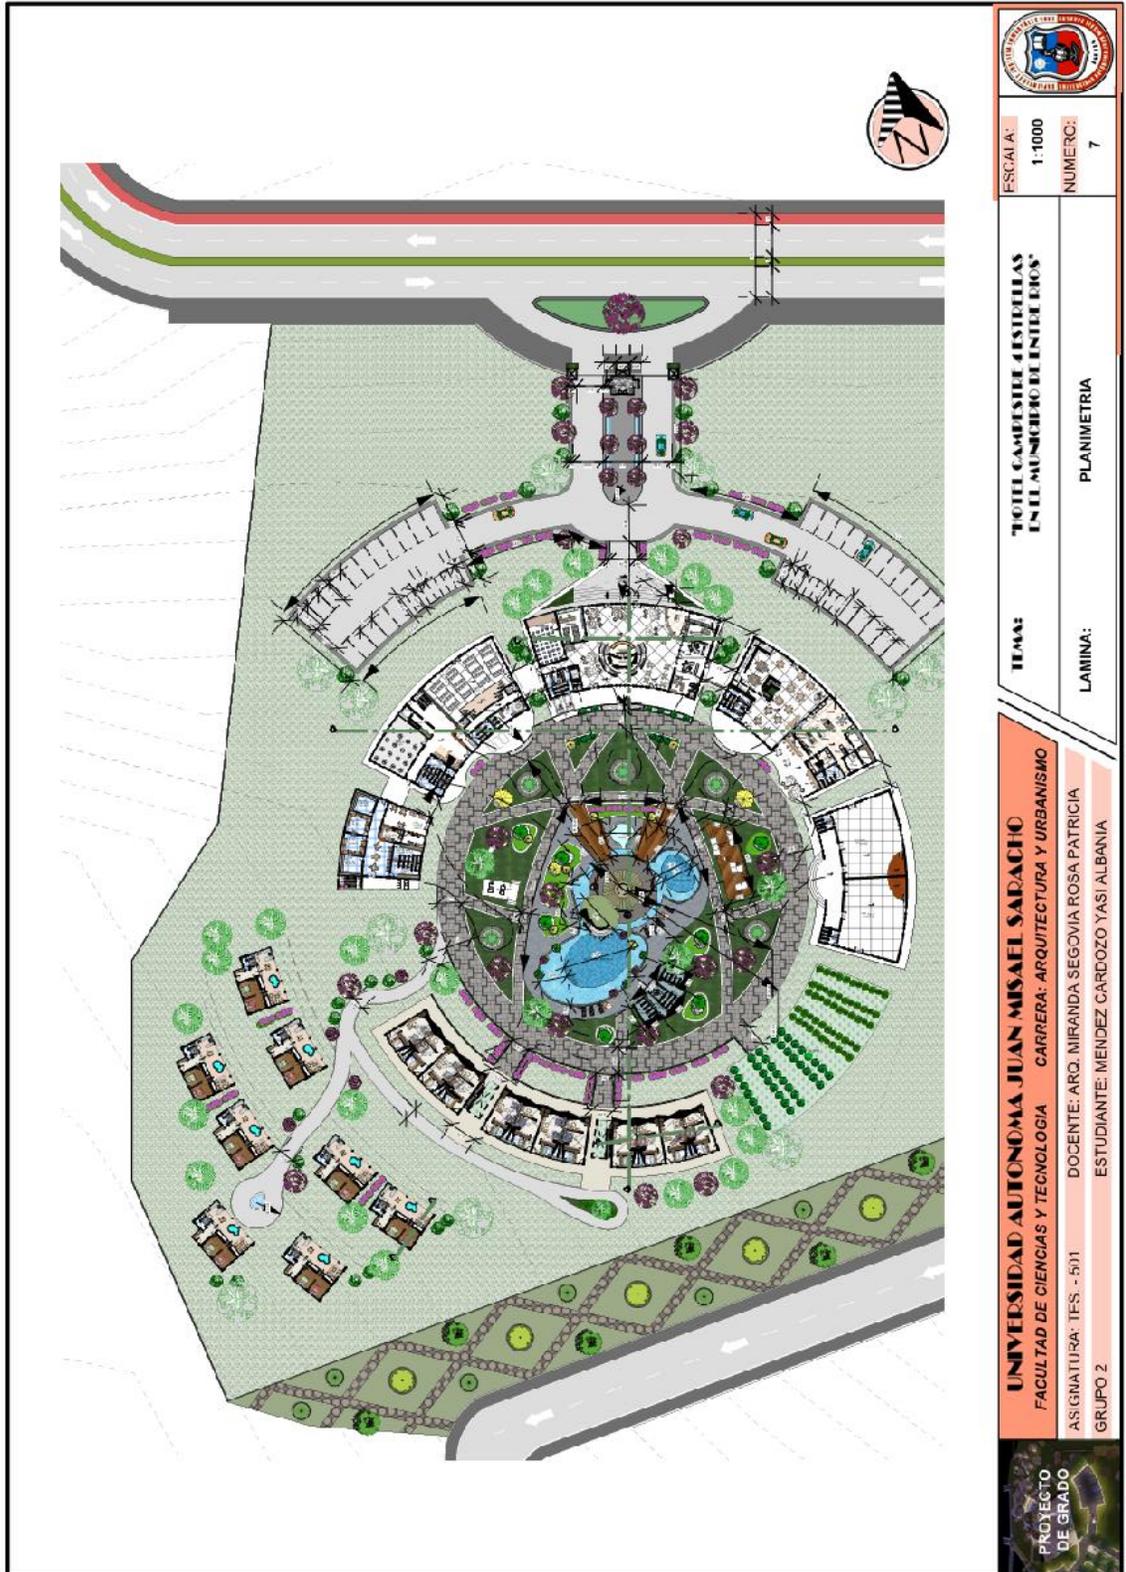

6.8.20. VISTAS EXTERIORES E INTERIORES



Fuente: Elaboración Propia



Fuente: Elaboración Propia