





CENTRO DE SALUD CON INTERNACIÓN PARA LA COMUNIDAD DE SANTA ANA LA NUEVA

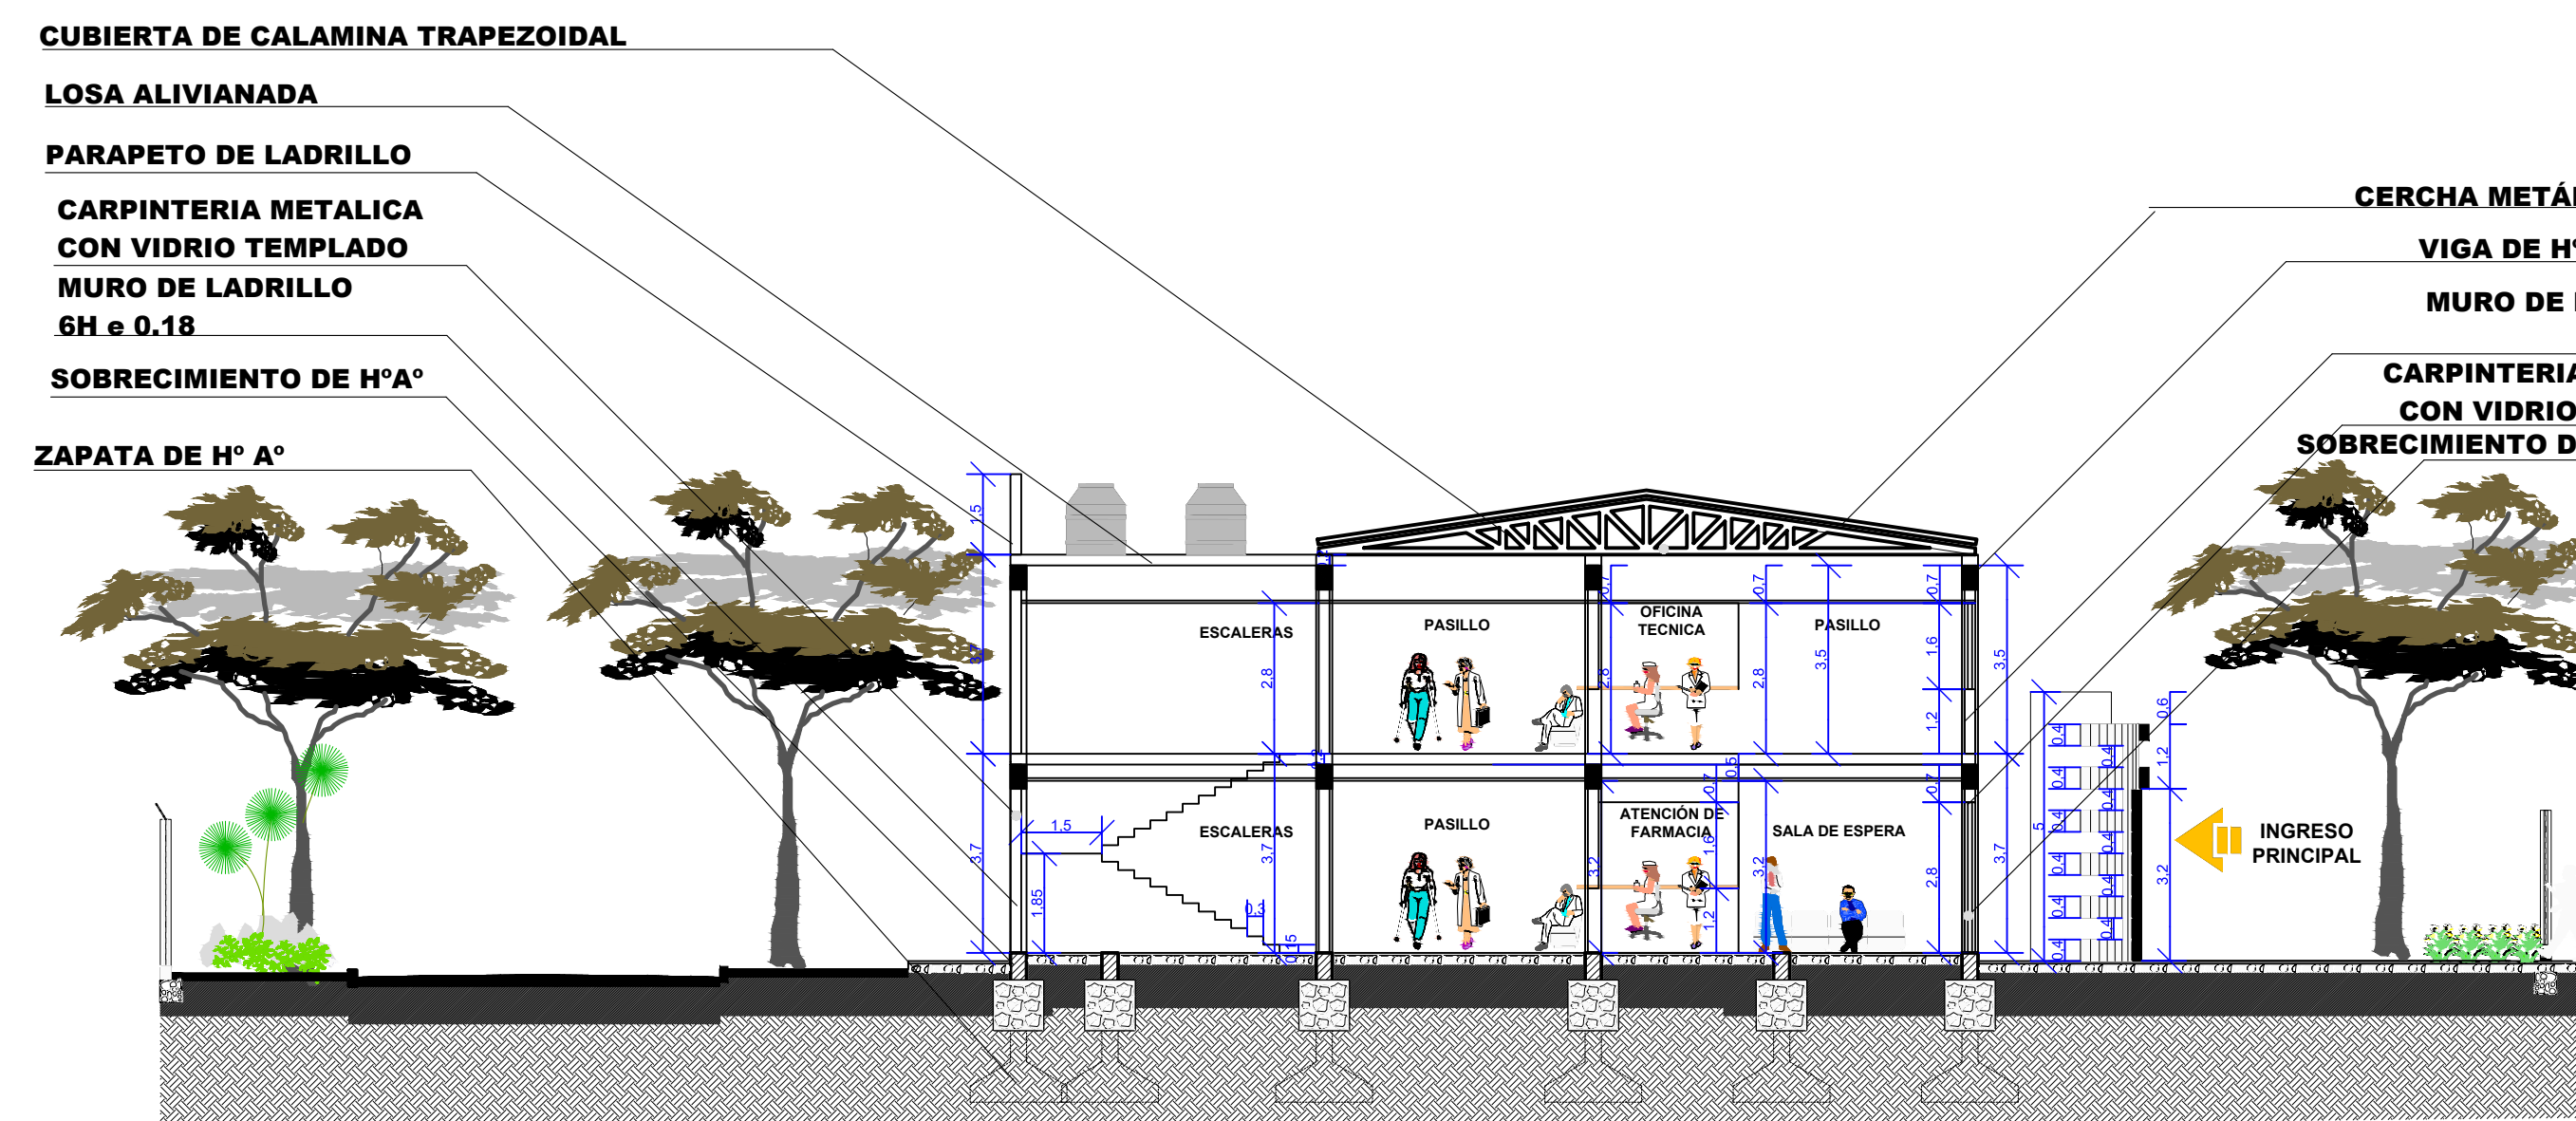

CORTE A - A
Esc. 1:75

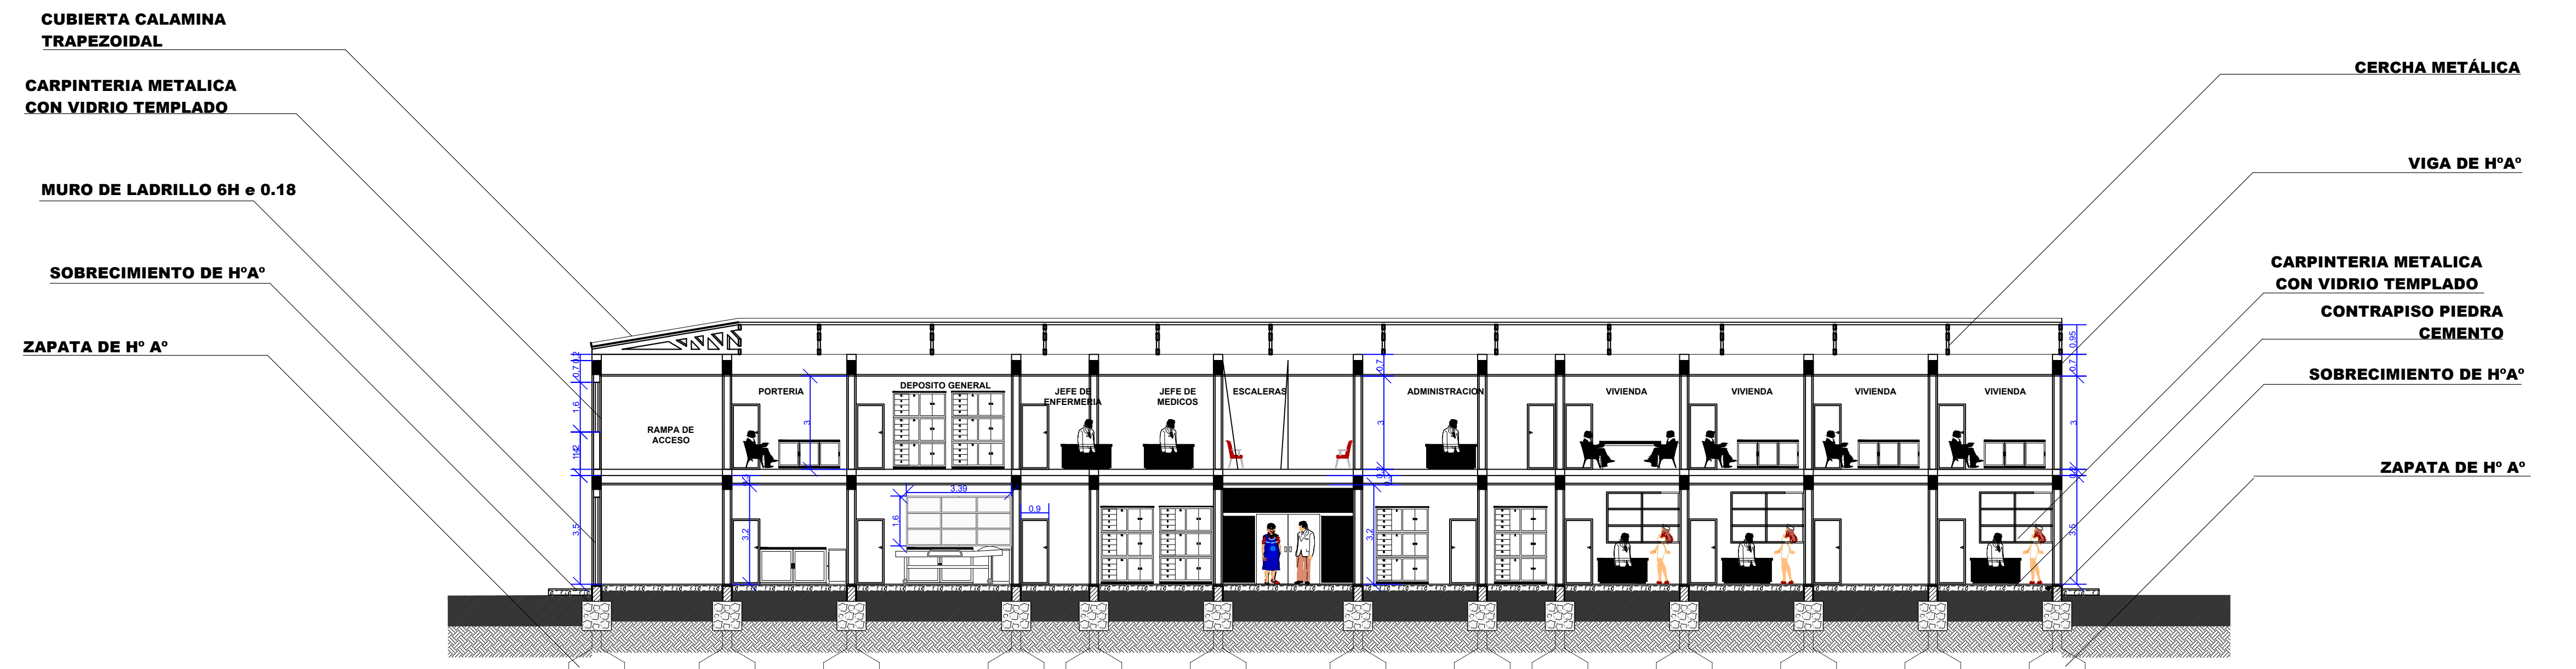


CORTE B - B
Esc. 1:75

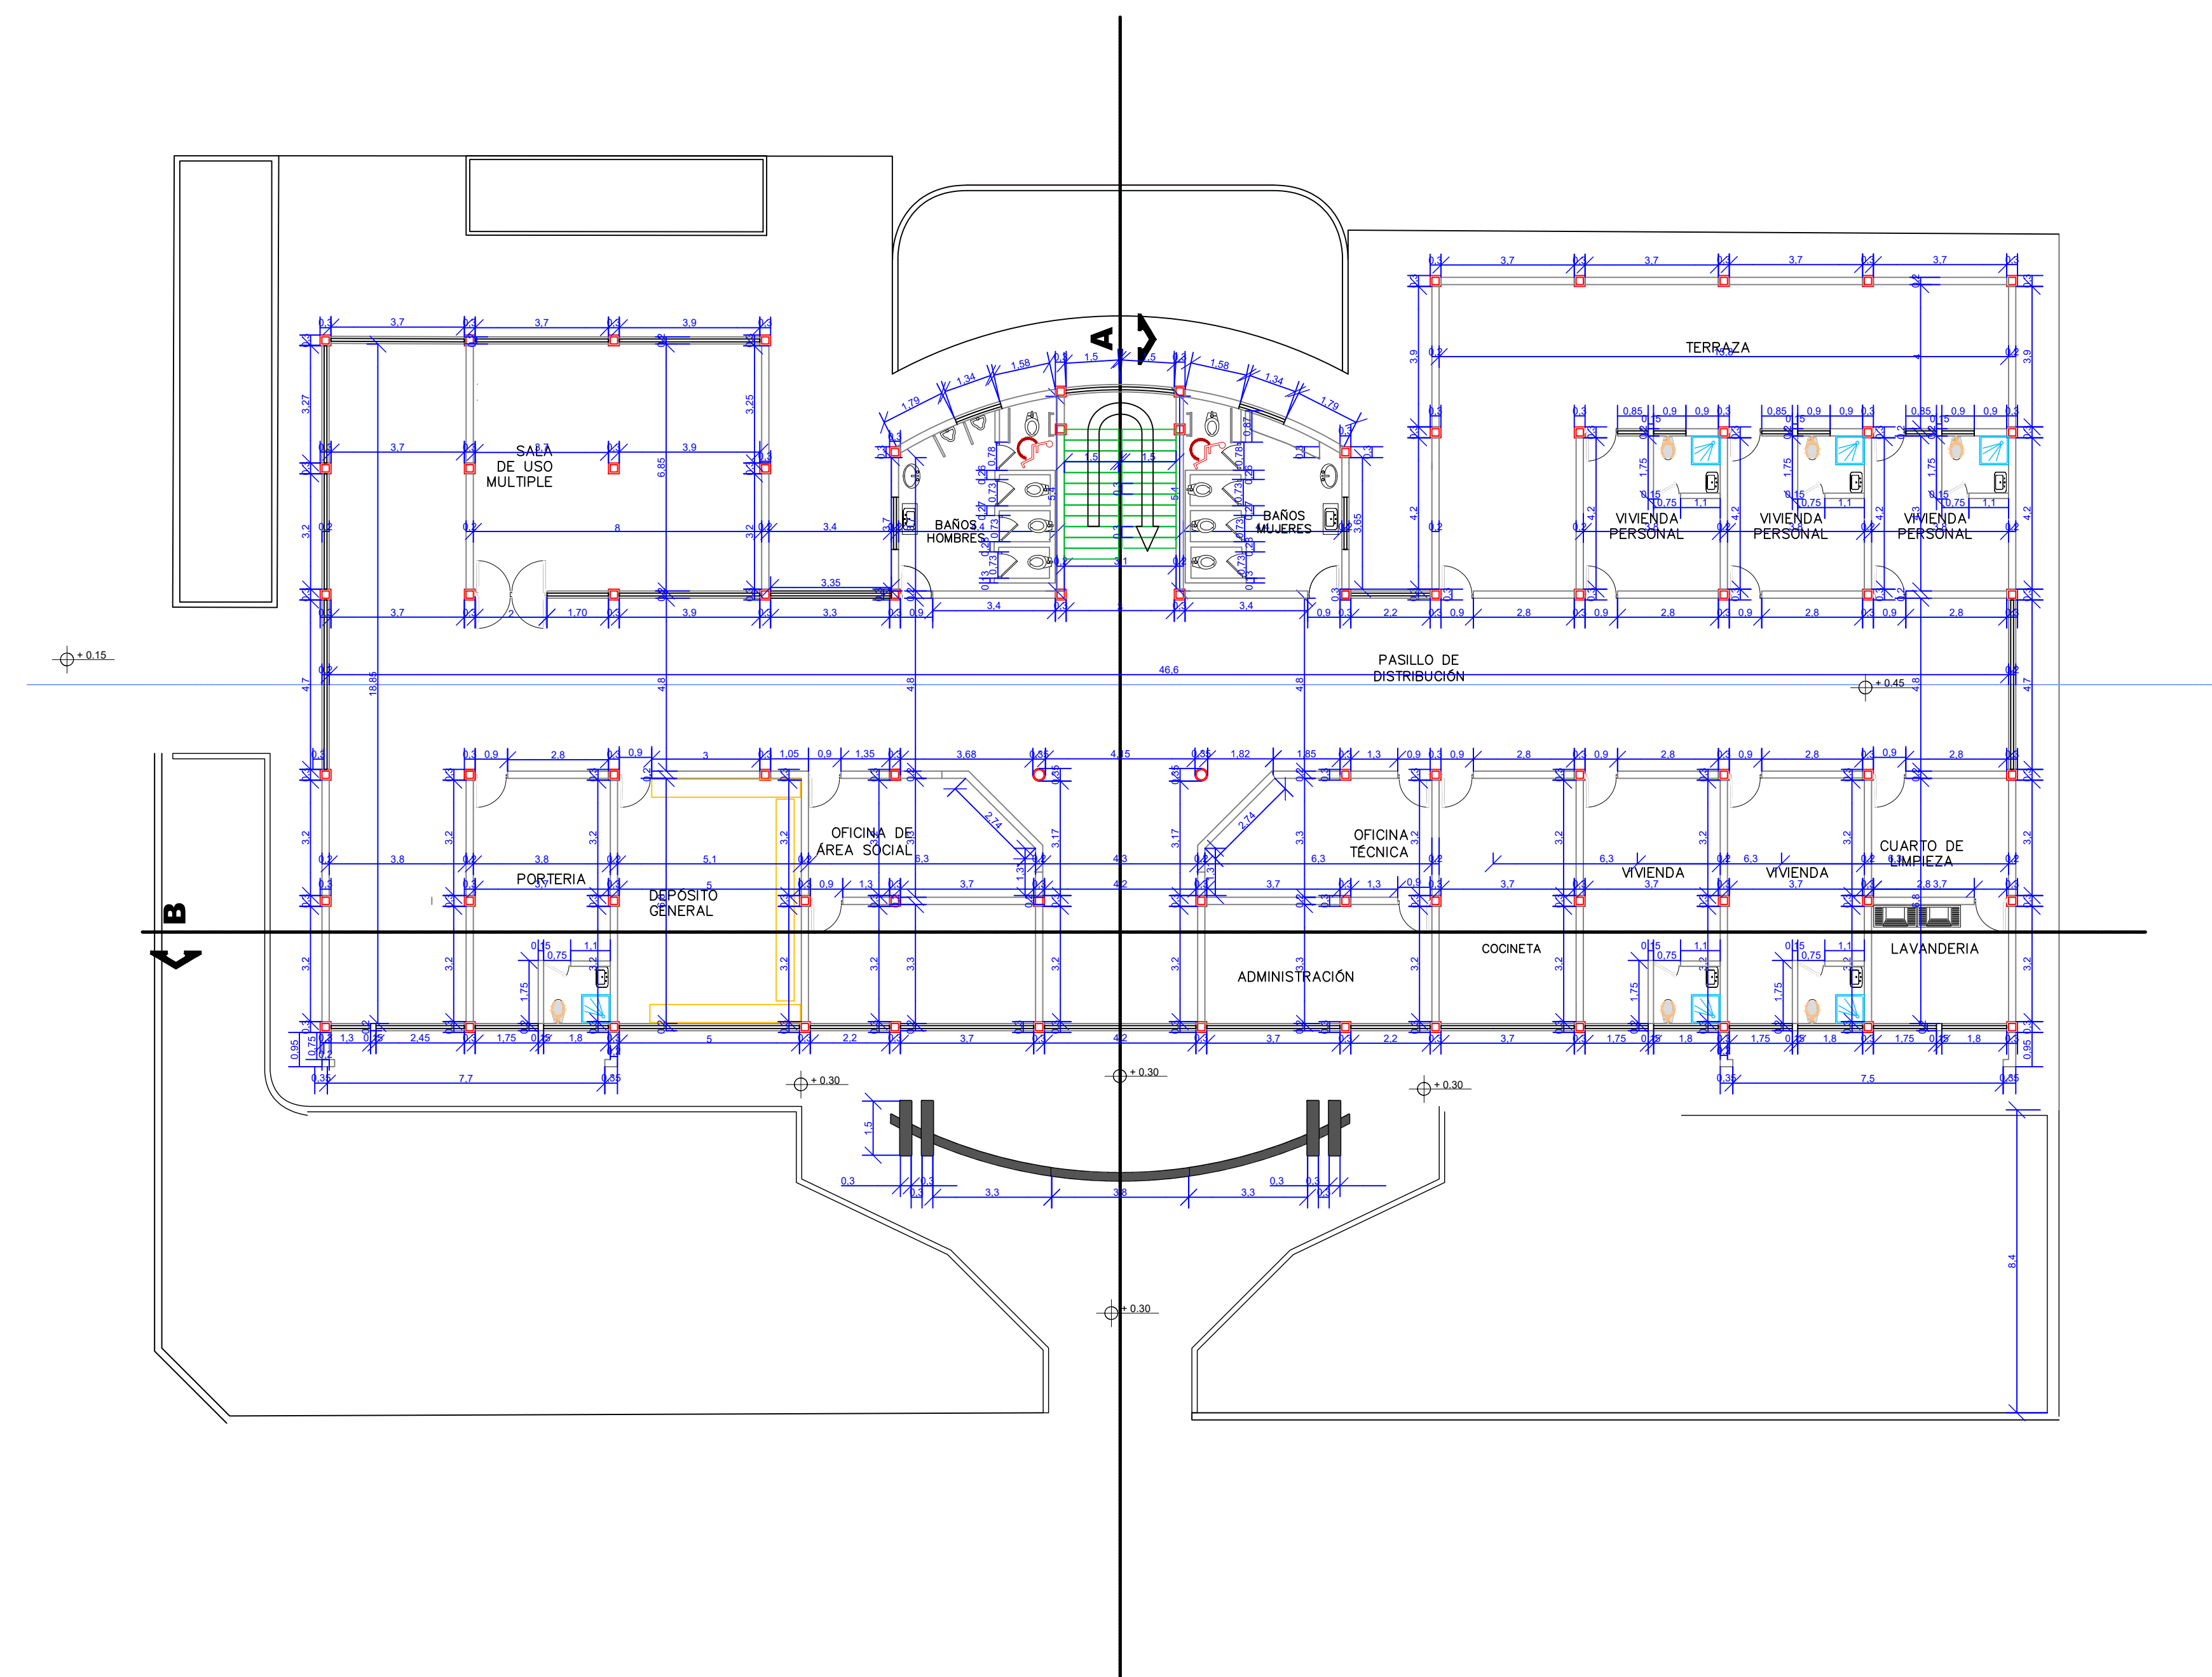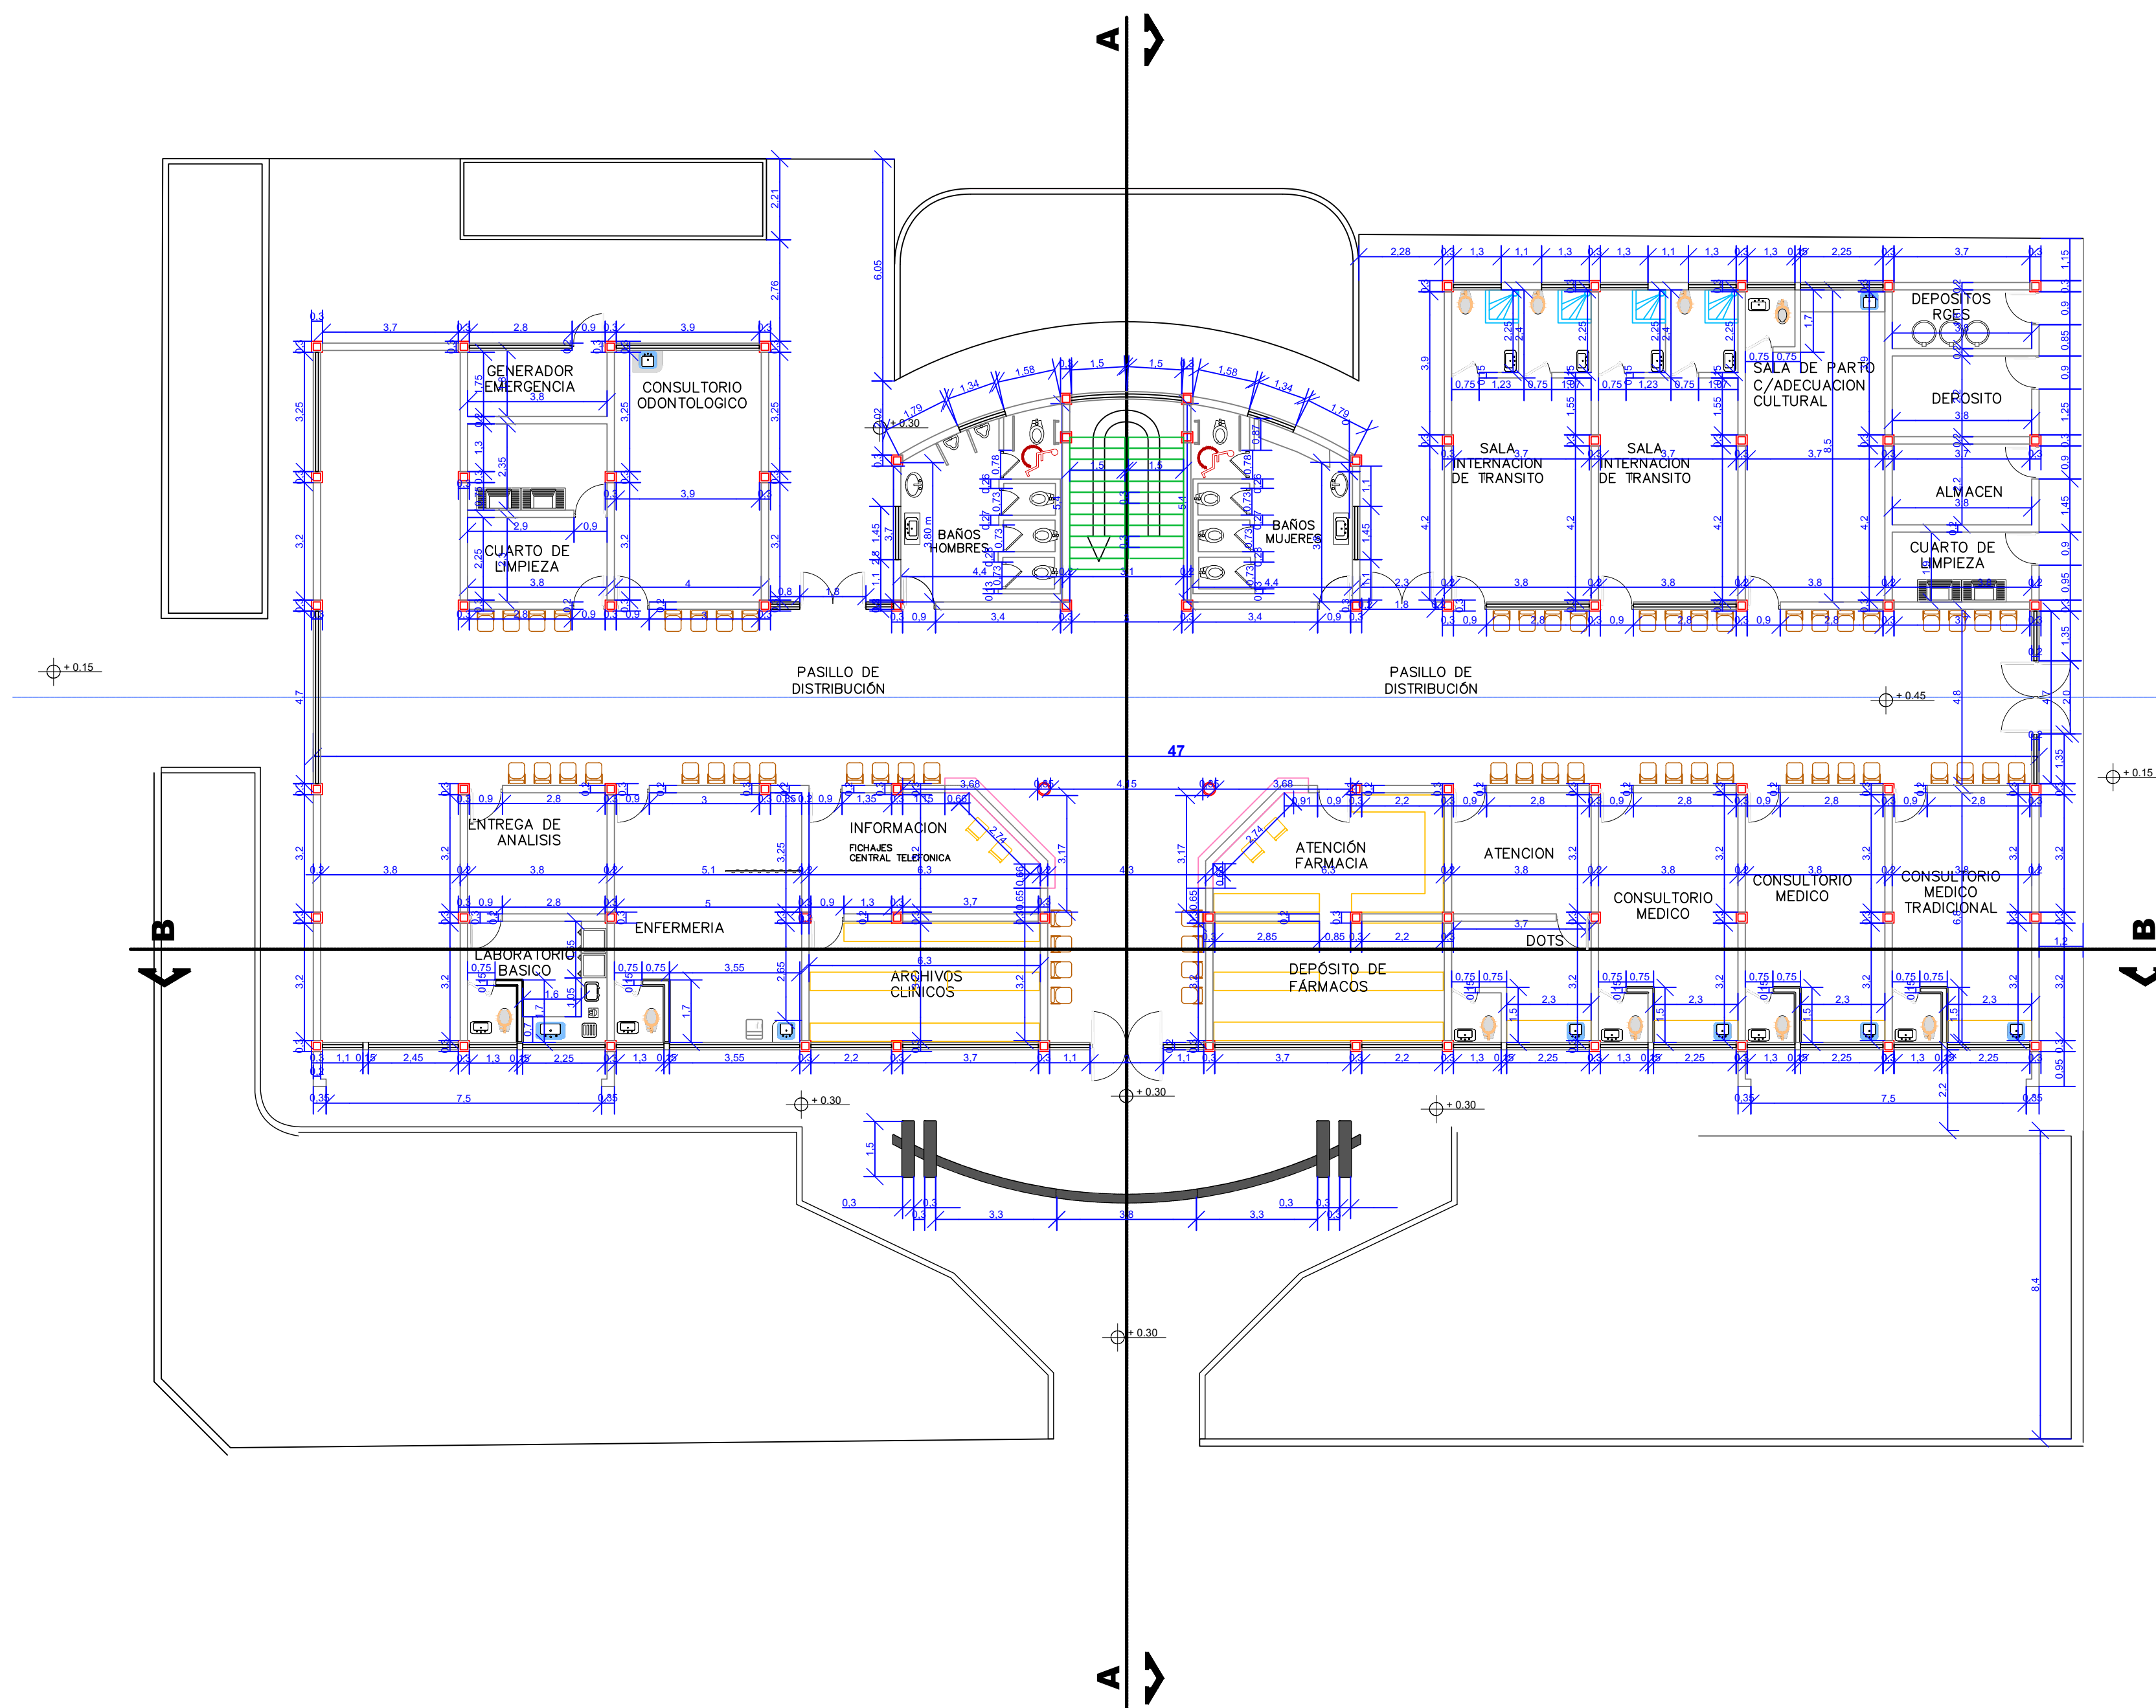

PLANTA ACOTADA

Esc. 1:75

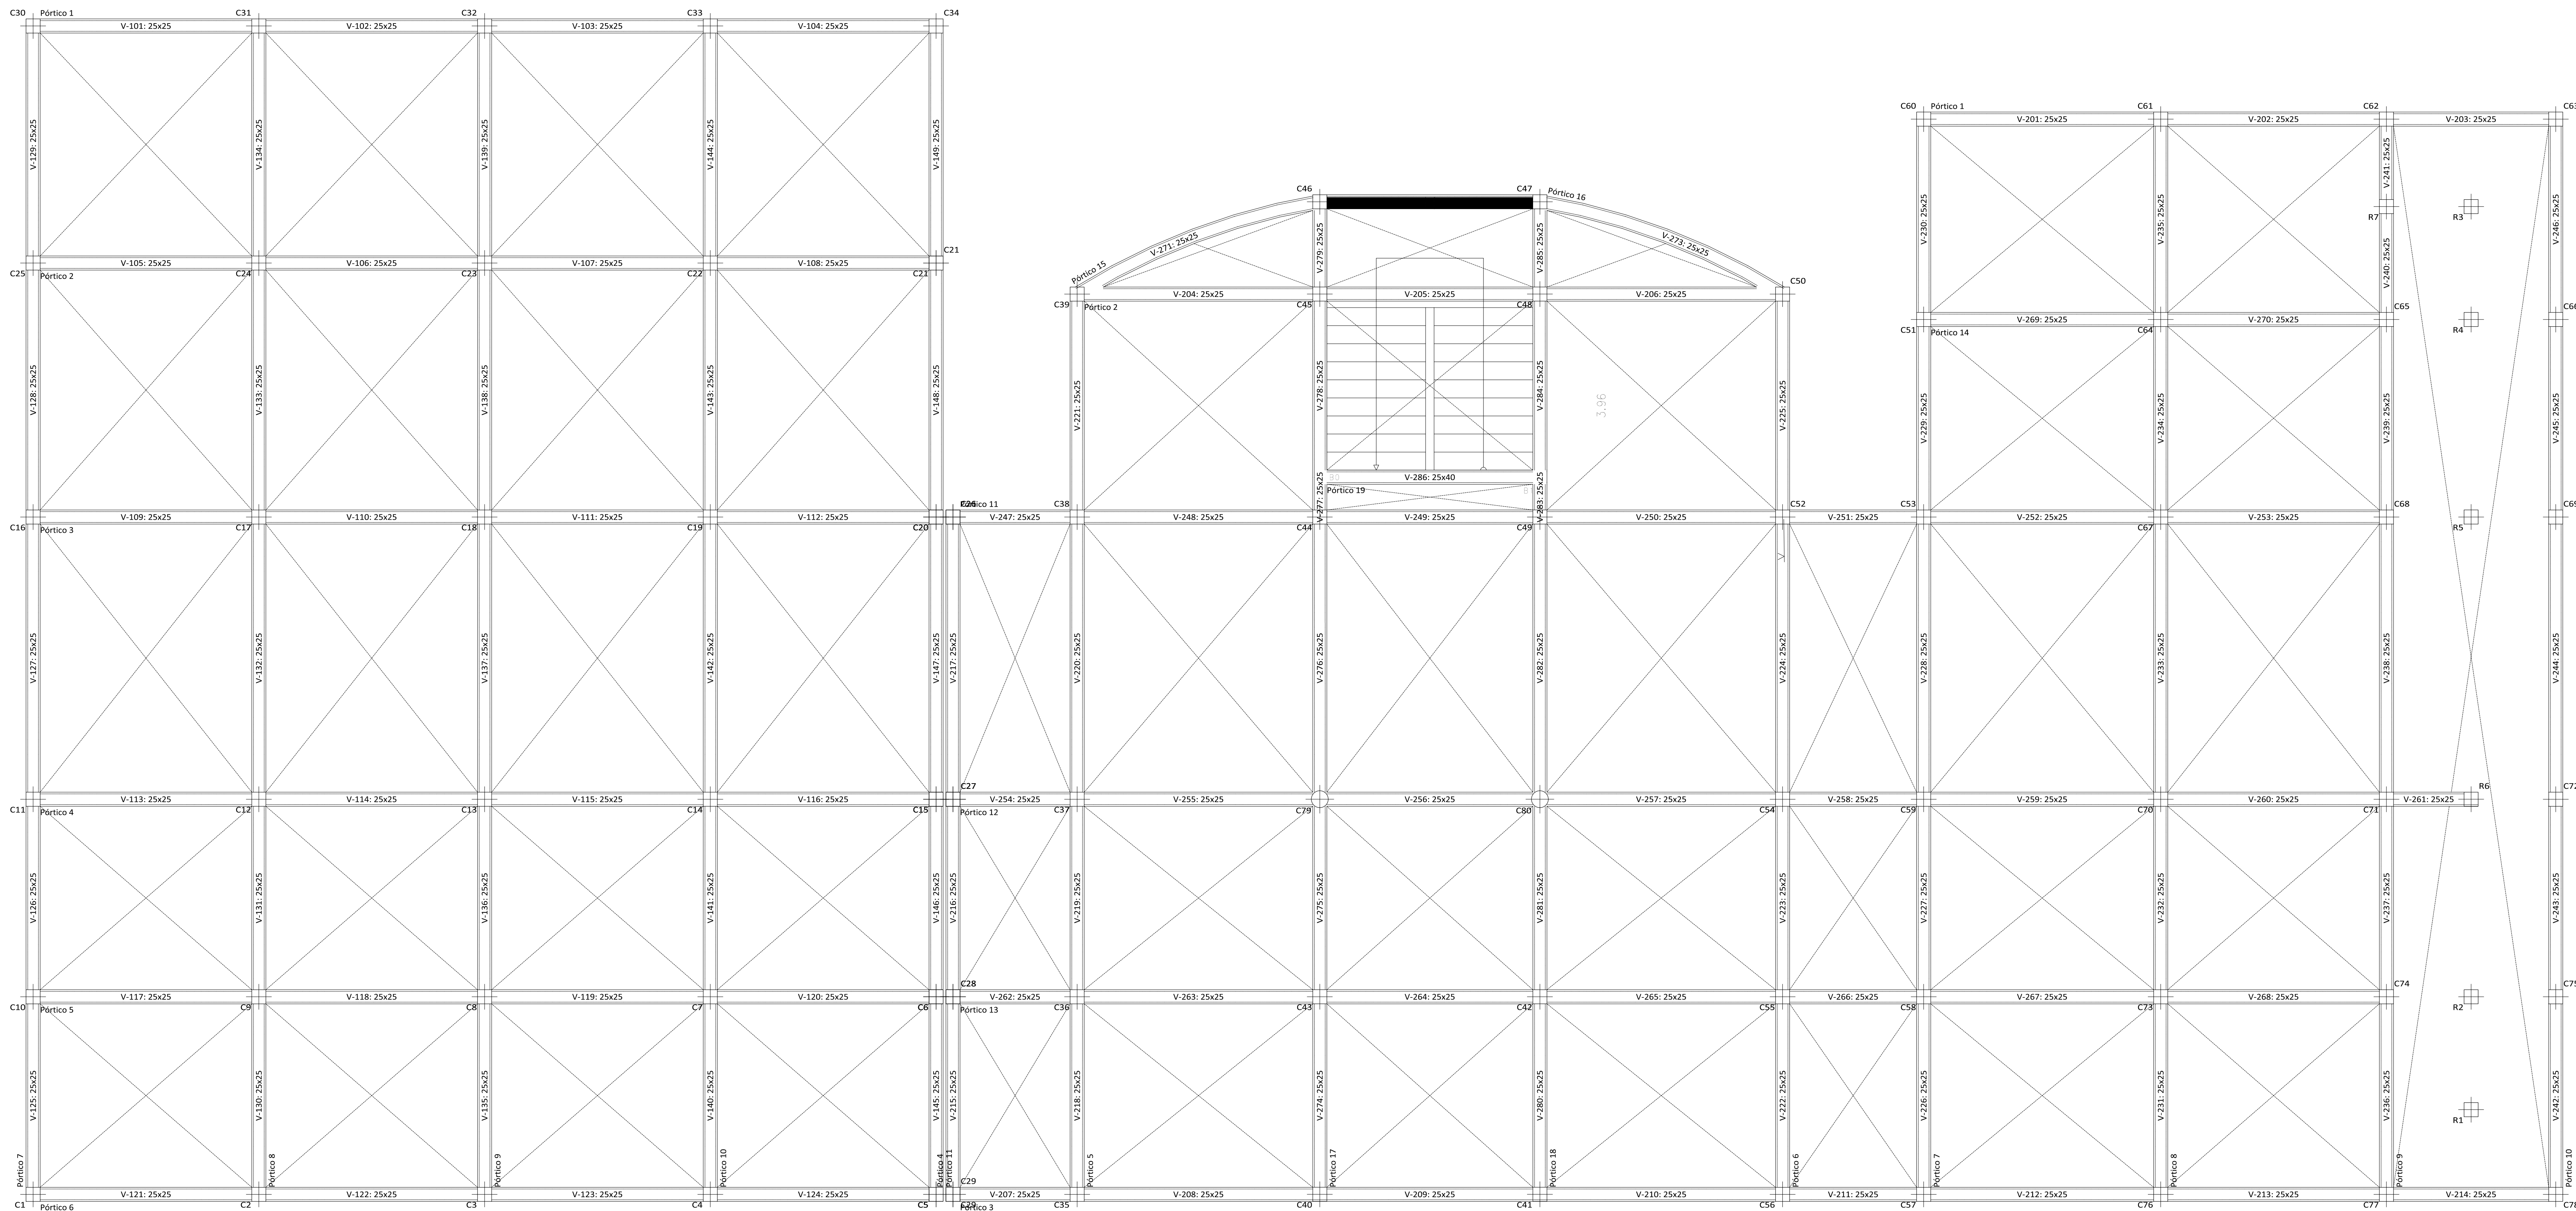

Planta baja +0.00
Replanteo
Hormigón: H-25
Escala: 1:50

Tabla de características de la losa de viguetas (Grupo 6)

LOSA DE VIGUETAS DE HORMIGÓN

Altura de bovedilla: 15 cm

Espesor capa compresión: 5 cm

Interje: 50 cm

Bovedilla: Genérica

Ancho del nervio: 20 cm

Volumen de hormigón: 0.809 m³/m²

Peso propio: 1.79 kN/m²

Nota: Consulte los detalles referentes a uniones con losos de la estructura principal y de las zonas macizadas.

Resumen Acero	Long. total (m)	Peso+10% (kg)
Terraza + 6.90		
Replanteo		
AH-500	90	168.6
		73

Terraza + 6.90

Replanteo

Hormigón: H-25


AH-500

MT: Momento flector de cálculo por metro de ancho (kN x m)

V: Cortante de cálculo por metro de ancho (kN/m)

Escala: 1:50

Elemento	Pos.	Diam.	No.	Long. (cm)	Total (cm)	AH-500 (kg)
Replanteo	1	Ø8	4	140	560	2.2
	2	Ø8	28	130	3640	14.4
	3	Ø8	36	100	3600	14.4
	4	Ø8	4	120	480	1.9
	5	Ø8	6	290	1740	6.9
	6	Ø8	14	90	1260	5.0
	7	Ø8	14	380	5320	21.0
	8	Ø8	2	130	260	1.0
Total+10%						73.3
Ø8:						73.3
Total:						73.3

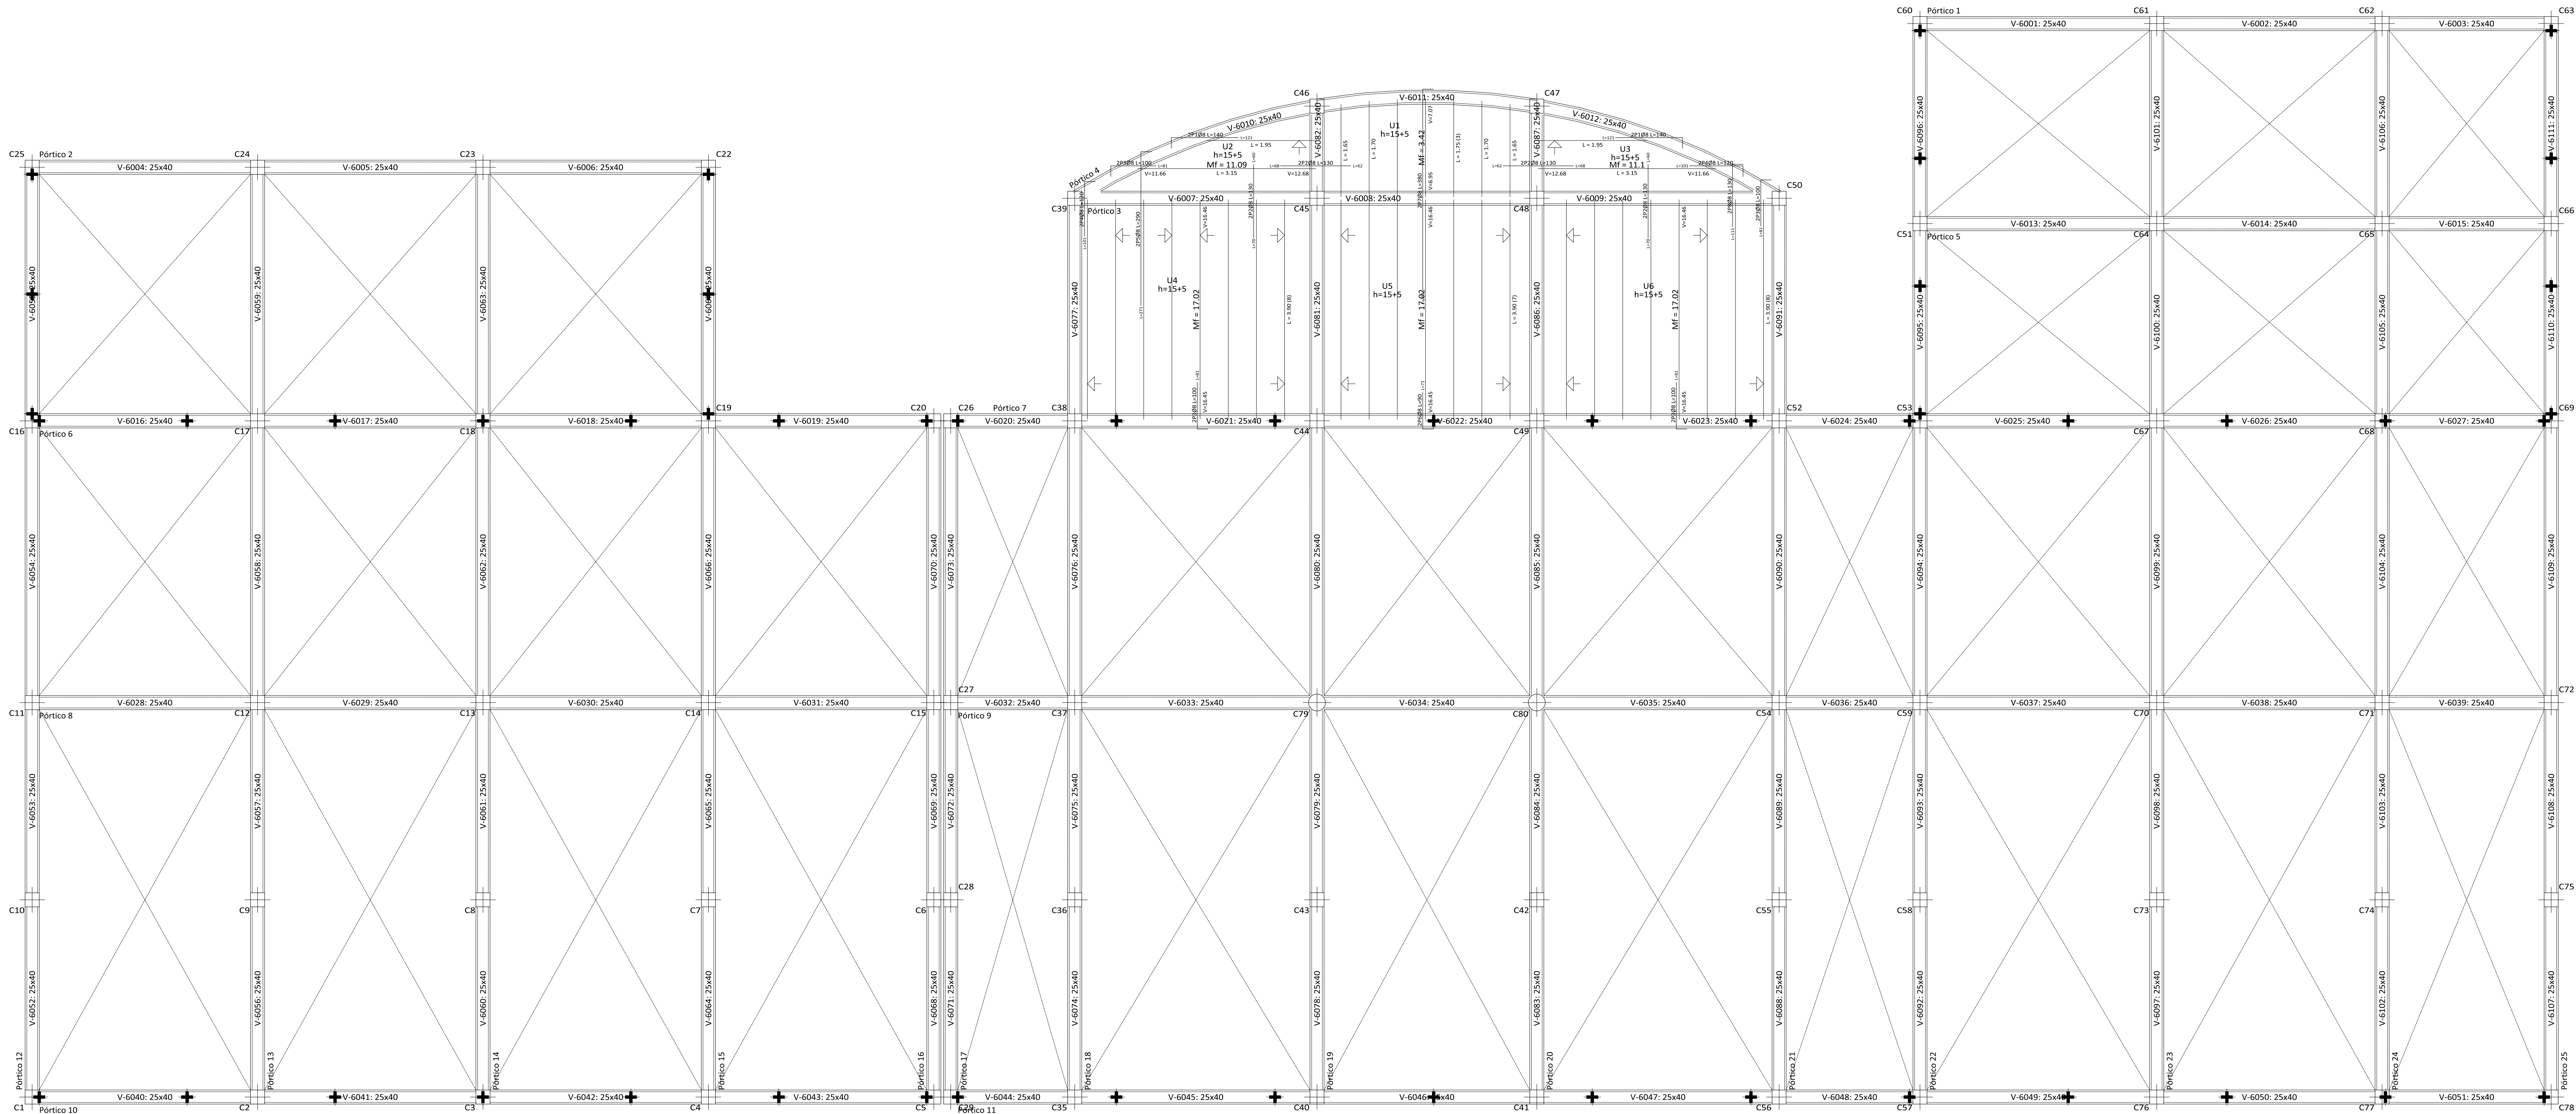

Losa T. agua +8.90m

Replanteo

Hormigón: H-25

AH-500

MT: Momento flector de cálculo por metro de ancho (kN x m)

V: Cortante de cálculo por metro de ancho (kN/m)

Escala: 1:25

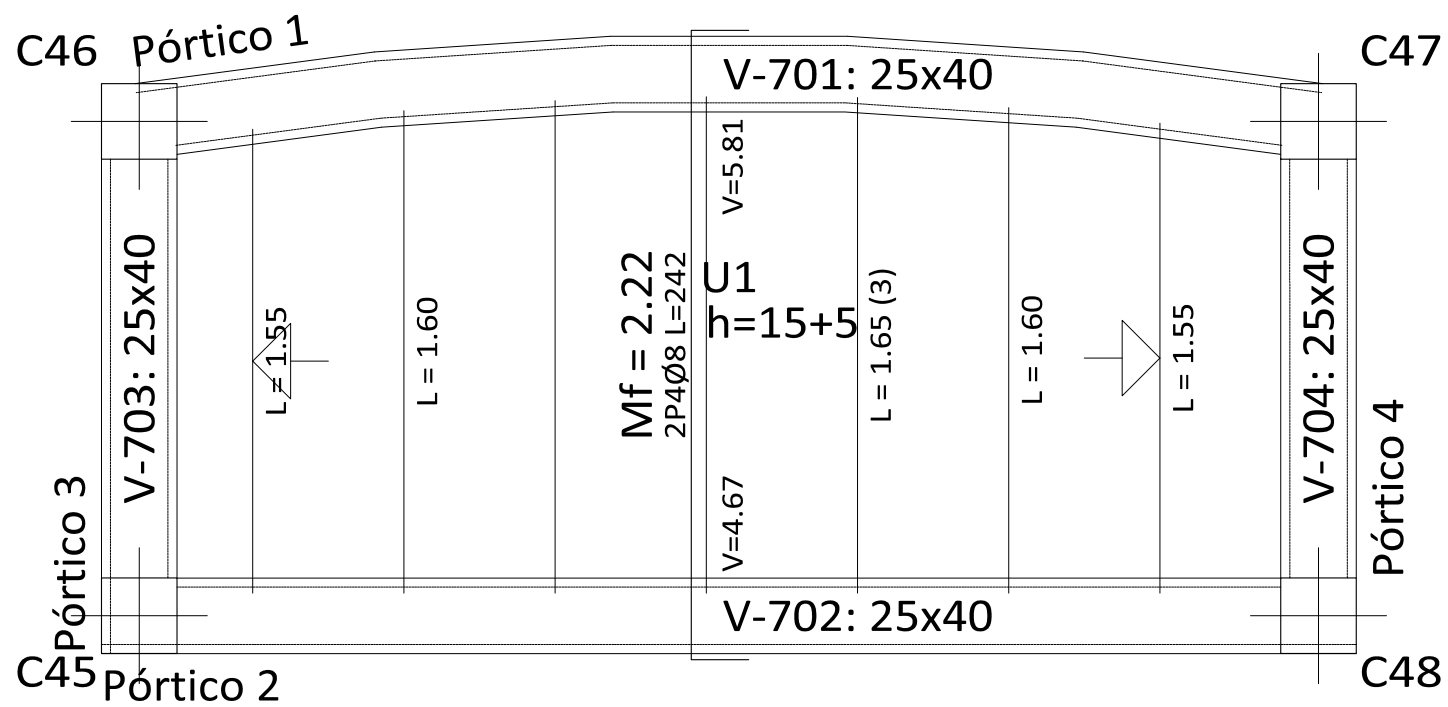


Tabla de características de la losa de viguetas (Grupo 7)

LOSA DE VIGUETAS DE HORMIGÓN

Altura de bovedilla: 15 cm

Espesor capa compresión: 5 cm

Interje: 50 cm

Bovedilla: Genérica

Ancho del nervio: 10 cm

Volumen de hormigón: 0.059 m³/m²

Peso propio: 1.79 kN/m²

Nota: Consulte los detalles referentes a uniones con losos de la estructura principal y de las zonas macizadas.

Resumen Acero	Long. total (m)	Peso+10% (kg)
Losa T. agua +8.90m		
Replanteo		
AH-500	Ø8	33.4
		14

Elemento	Pos.	Diam.	No.	Long. (cm)	Total (cm)	AH-500 (kg)
Replanteo	1	Ø8	2	232	464	1.8
	2	Ø8	2	238	476	1.9
	3	Ø8	2	241	482	1.9
	4	Ø8	4	242	968	3.8
	5	Ø8	2	339	678	2.7
	6	Ø8	2	234	468	1.8
Total+10%						14.4
Ø8:						14.4
Total:						14.4